


Blad 1.

Planritning.

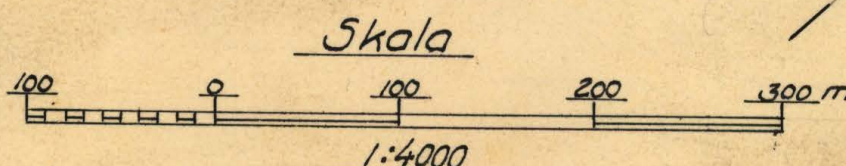

Hessleholts dikningsföretag år 1963

SOCKEN(-NAR) AV *Blekinge*

UPPRÄTTAT ÅR(-EN) 1963

4) SAMBAND MED SYNEFÖRRÄTTNING ENL. VATTILAGEN 1970

Erik Jönsson

(NAMN)



Författningssman

ANTAL RITN ST. 3...

KUNGL. LANTBRUKS-
STYRELSENS ARKIV

Nr B 82

Blod 2. Profiliritning.

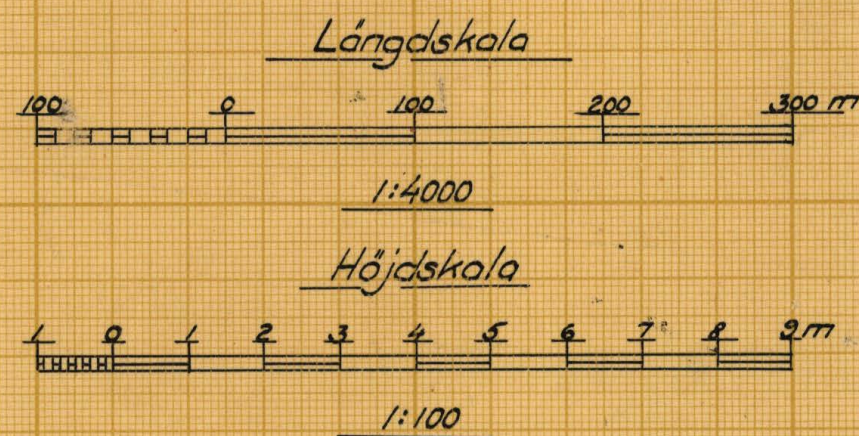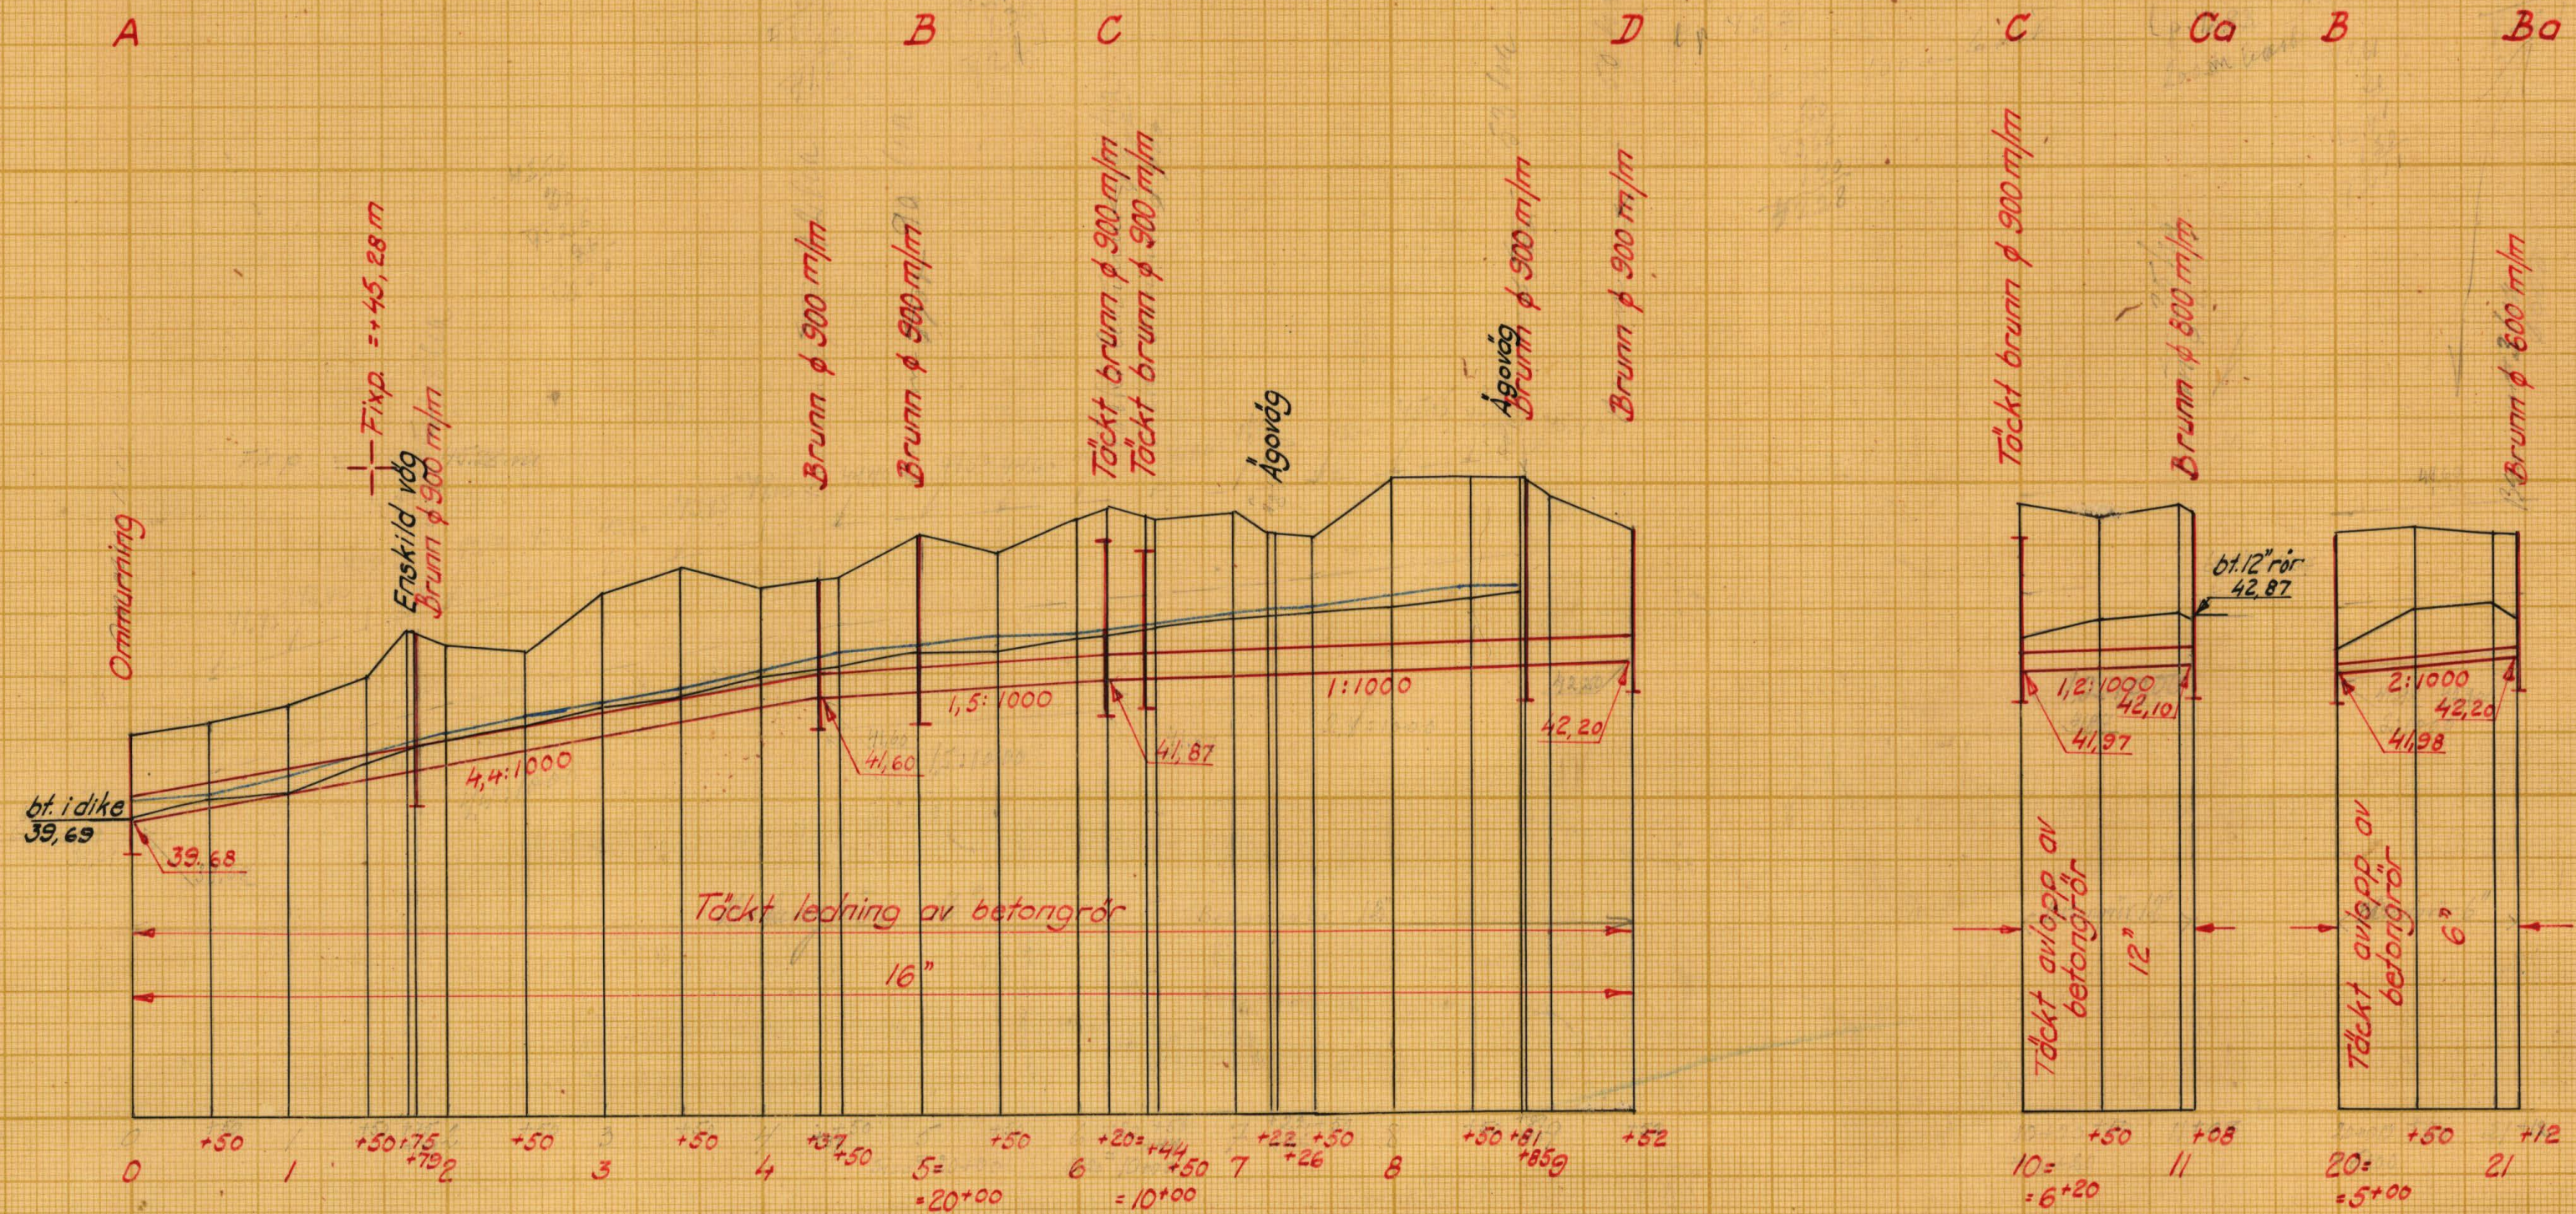

Förslag till

Hesslehults dikningsföretag år 1963

i Jämshögs socken (part) av Blekinge län

upprättat år (sen) 1963 (utan) samband med syneförrättning enl. vattenlagen av

Original
Kopia


[Signature]
Förbättringsman
(Titel)

Antal ritn. st. 3

KUNGL. LANTBRUKS-
STYRELSENS ARKIV

Nr B82

Blod 3.
Sektionsritning.

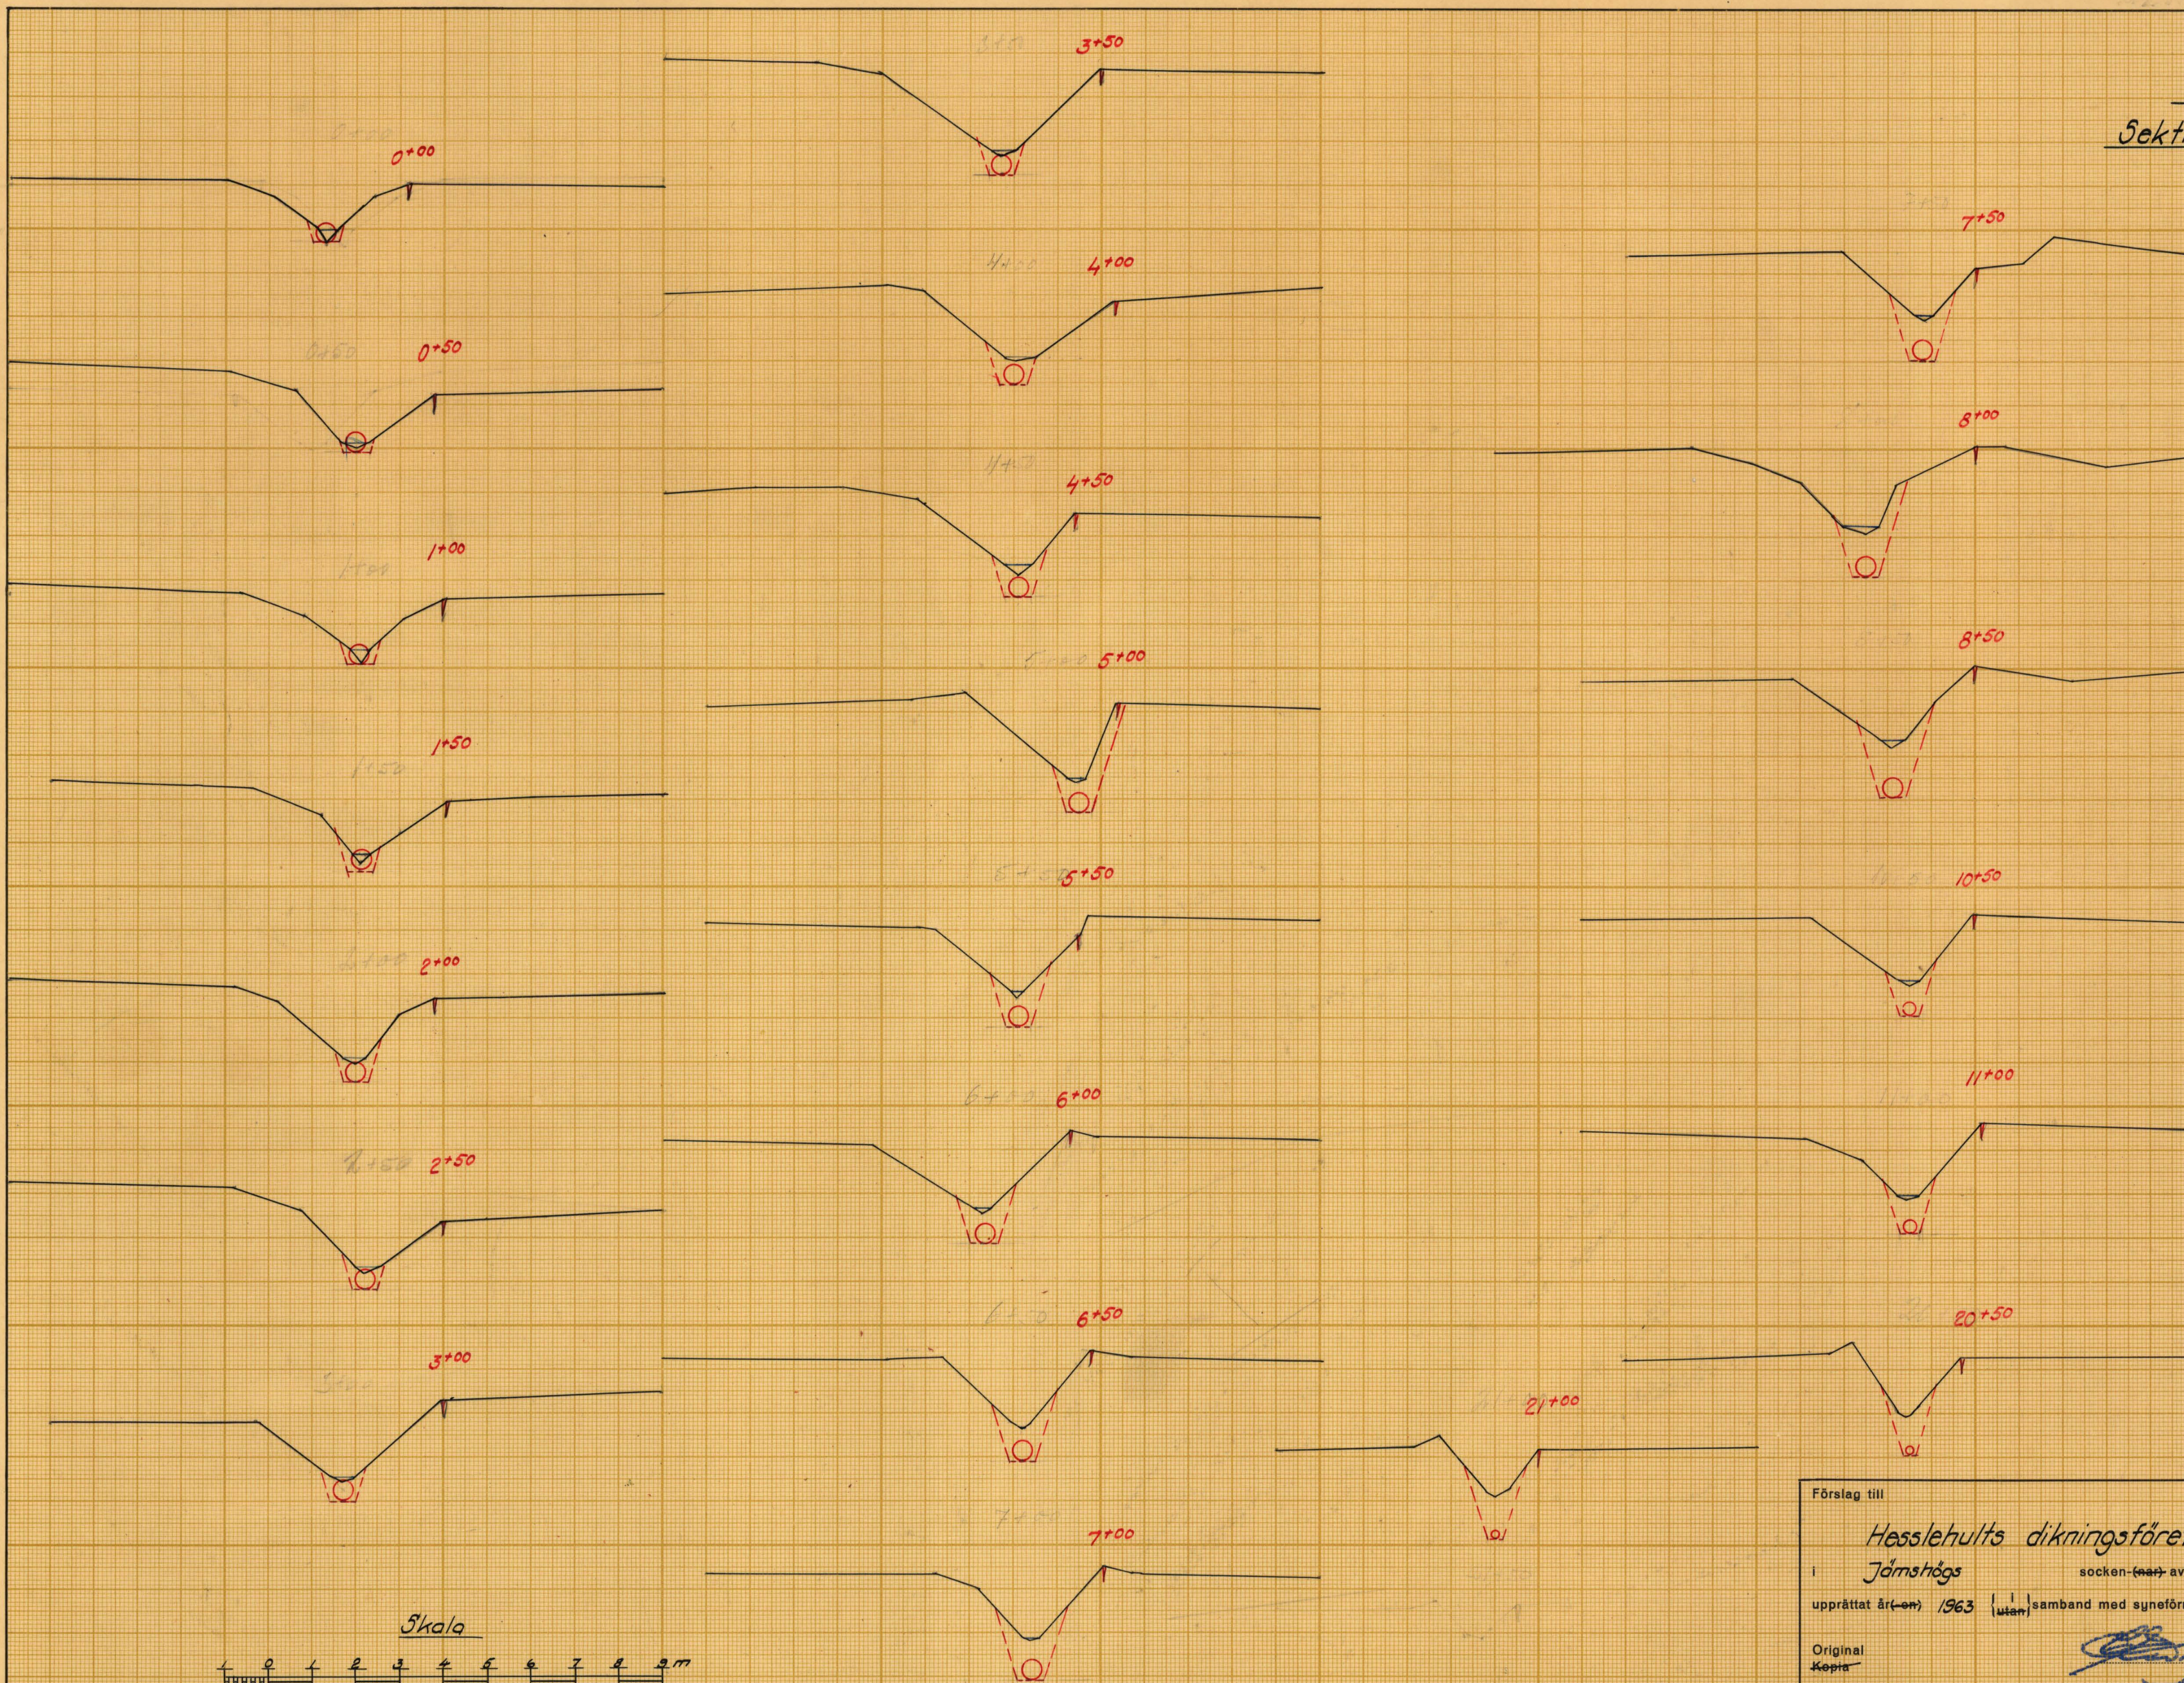

Förslag till

Hesslehults dikningsföretag år 1963

i Jämshögs socken (del) av Blekinge län

upprättat år (en) 1963 (utan) samband med synförrättning enl. vattenlagen av

Original
Kopia

[Signature]
(Namn)
Förordningsman
(Titel)

Antal ritn. st. 3


KUNGL. LANTBRUKS-
STYRELSENS ARKIV

Nr 82



Akt nr:
B82

AUB82

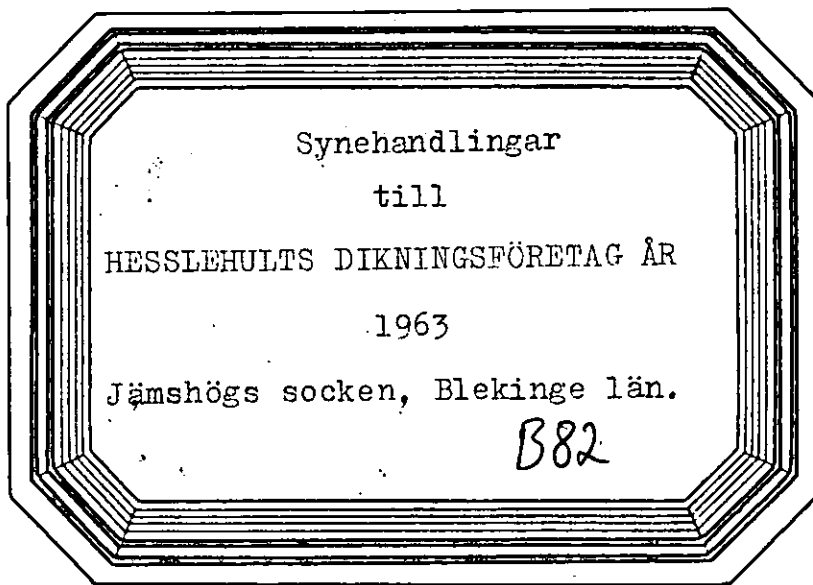

18 SEP 1963

K V I T T O.

Från Lantbruksnämnden i Blekinge län, ingenjörsavdelningen, Karlskrona, har jag denna dag mottagit 1 häfte handlingar jämte 3 blad ritningar samt en uppsättning arbetsritningar rörande Heeslehults dikningsföretag år 1963.

Heeslehult per Jämshög den 14 september 1963

Brynolf Olsson

.....
(Brynolf Olsson)

Styrelsens ordförande.

Torrläggningsområdet ligger mellan Mörrumsåns och
Skräboåns nederbördsområden med nr. 86 resp 87.

Synehandlingar

till

HESSLEHULTS DIKNINGSFÖRETAG ÅR 1963

Jämshögs socken, Blekinge län

Till akten hör: 1 häfte handlingar, innehållande

38 paginerade sidor, samt 3 blad

ritningar.

Protokoll, fört vid sammanträde för syneförrättning enligt 10 kap. vattenlagen för torrläggning av marker inom Hesslehult 3¹ m.fl. hemman i Jämshögs socken, Blekinge län.

År 1963 den 16 augusti inställde sig undertecknad förrättningsman hos lantbrukaren Brynolf Olsson, Hesslehult per Jämshög för att enligt för förrättningsmannen utfärdat förordnande (Bil. 1.) handlägga syneförrättning enligt 10 kap. vattenlagen för torrläggning av marker inom Hesslehult 3¹ m.fl. hemman i Jämshögs socken, Blekinge län.

Samtliga av förrättningen berörda hade tillstädeskommit nämligen:

Lantbrukaren Brynolf Olsson o.h.h. Betty Olsson äg. 55/96 mtl. Hesslehult 3¹ (lagf. den 8/2 1926 § 25, den 23/4 1952 § 252 och den 11/11 1959 § 577).

Einar Mattssons sterbhus genom ende sterbhusdelägaren Rut Mattsson (lagf. för Rut Mattssons make Einar Ferdinand Mattsson den 29/5 1921 å 37/768 mtl Hesslehult 1¹⁸ och 133/768 mtl. Hesslehult 1⁴)

Lantbrukaren Helmer Björnsson, Jämshög äg. 199/480 mtl. Jämshög 32¹ (lagf. den 2/5 1945 § 259).

Lantbrukaren Oskar Larsson, Jämshög äg. Jämshög 13³ avst. (lagf den 4/12 1940 § 526)

Lantbruksinstruktör Olof Olsson, Lantbruksnämnden Karlskrona.

§ 1.

Det för förrättningsmannen utfärdade förordnandet upplästes och bilades protokollet (Bil. 1.).

§ 2.

Jäv mot synemannen hade ingen att anmäla. Synemannen visste med sig att han inte stod i jävsförhållande till sakägarna.

§ 3.

Laga hinder mot förrättningsmannens handläggning hade ingen att anmäla.

§ 4.

Överlämnades en överenskommelse. Samtliga yrkade att förrättningen måtte handläggas såsom en förenklad syneförrättning utan biträde av gode män. Samtliga yrkade att förrättningsmannen måtte fastställa den träffade överenskommelsen.

§ 5.

Till att justera dagens protokoll utsågs herrarna Brynolf Olsson och Helmer Björnsson.

§ 6.

Meddelades att lantbruksinstruktör Olof Olsson vid och efter förundersökningen vid ett flertal tillfällen i detalj demonstrerat det upprättade förslaget.

§ 7.

Förrättningsmännen demonstrerade i detalj det upprättade förslaget till torrläggning av berörda marker.

§ 8.

Samtliga yrkade att företaget måtte utföras i enlighet med det upprättade förslaget, allt i enlighet med den träffade överenskommelsen.

§ 9.

Sedan delägarna överenskommit att omedelbart utse styrelse företogs val:

Till styrelse valdes:

Lantbrukaren Brynolf Olsson, Hesslehult, Jämshög.

Lantbrukaren Helmer Björnsson, Råängen, Jämshög.

Lantbrukaren Oskar Larsson, Jämshög.

Styrelsesuppleant:

Fru Rut Mattsson, Hesslehult, Jämshög.

Till ordförande i företagets styrelse valdes:

Lantbrukaren Brynolf Olsson, Hesslehult, Jämshög.

§ 10.

Förrättningsmannen vitsordade den träffade överenskommelsen.

§ 11.

Förrättningsmannen demonstrerade förslagshandlingarna och ritningarna. Handlingarna bilades protokollet.

Värderingslängden Bil. A.

Kostnadsförslaget Bil. B.

Arbetsbeskrivningen Bil. C.

§ 12.

Avgavs utlåtande (Bil. D.).

§ 13.

Förrättningsmannen meddelade, att avskrifter av förrättningshandlingarna och kopior av förslagsritningarna skulle tillställas aktförvararen lantbrukaren Brynolf Olsson, Hesslehult, Jämshög, senast inom trettio dagar från nedanskrivna dag för att hos honom hållas tillgängliga för envar som vill granska dem samt taga avskrift och kopior.


§ 14.

Då intet ytterligare förekom upplästes och godkändes protokol-


let, varefter förrättningen förklarades avslutad och sammanträdet
upplöstes..


Hesslehult per Jämshög den 16 augusti 1963.

Å TJÄNSTENS VÄGNAR:

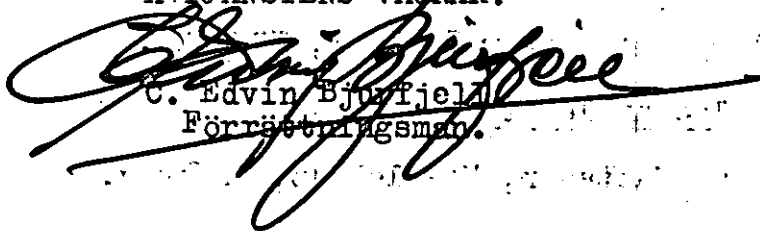
C. Edvin Bjurfiel
Förrättningsman.

Justeras:

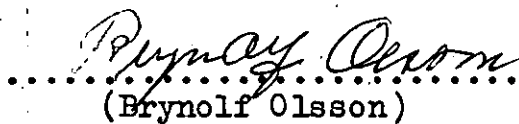
.....
(Brynolf Olsson)

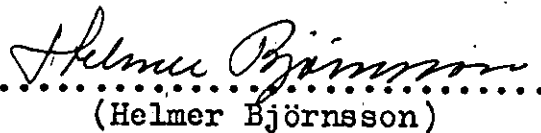
.....
(Helmer Björnsson)

Ankom
Lantbruksstyrelsen i Stockholm

Insändes till

Lantbruksstyrelsen			
Ink. 10-DEC-1961			
M	M	29	61

12 DEC 1961

Li 102/1961

Till Länsstyrelsen i

Blekinge

län.

Förrättningsnummer 776 ls

Härmed anhålles om förordnande för behörig förrättningsman att handlägga syneförrättning enligt 10 kap. vattenlagen för torrläggning av ^{ing} tillhörig mark inom *Herskebult 31 ovr*

Jämshög 514 i Jämshög socken(-nar) av *Blekinge* län.
Förrättningen avser *Torrläggning av mark genom*

dikning

här uppgives så fullständigt som möjligt företags beskaffenhet (dikning, åreglering, sjösänkning, invallning e. d.), vidare

företagets omfattning (areal som skall torrläggas, avloppens längd o. d.), om flottled, damm, järnväg, landsväg e. d. beröres m. m.

Närmaste järnvägsstation

Jämshög

Meddelanden om förrättningen ställes till

Lantbrukaren Brynolf Olsson, Herskebult 31, Jämshög

titel, namn och fullständig adress samt telefon.

Jämshög

den

11 Dec

1961

Sökandes namn:

Fastighet:

Brynolf Olsson
Hilma Brynolf

för fastigheten

Herskebult 31
Jämshög 514

»

»

»

»

Resolution.

Överlämnas till förste assistenten C. Edvin Bjurfjell, Lantbruksnämnden, Karlskrona, som härigenom förordnas att i laga ordning verkställa ifrågasvarande förrättning.

✓ Karlskrona i landskansliet den 20 december 1961.

På länsstyrelsens vägnar:

[Signature]
[Signature]
G. Wik

Malte Rosén

Förutom nämnda, sökandena tillhöriga fastigheter, väntas nedanstående ägare och fastigheter bliva berörda av företaget.

Ägare sökandes namn:

Fastighet:

ägare av fastigheten

» » »

» » »

Lantbruksnämnden får till förrättningsman föreslå:

Förste assistent C. Edvin Bjurfjell, Lantbruksnämnden,
K a r l s k r o n a.

Karlskrona den 16 december 1961

På Lantbruksnämndens vägnar:

Erik Larsson
(Erik Larsson)

Fastighet och ägare Ägobeskrivning	Ägo- figur- nr	Förbättrad mark		Värde pr ha		Båtnad	
		åker, tomt hektar	annan hektar	före kronor	efter kronor	pr ha kronor	pr ägofigur kronor
<u>Jämshögs socken</u>							
Avdelning I.							
Alstringsbåtnad							
<u>Jämshög 32¹, 199/480 mtl.</u>							
Helmer Björnsson							
åker	1	0,06		5700	6000	300	18:-
"	2	0,03		5500	6000	500	15:-
"	3	0,12		4800	6000	1200	144:-
"	4	0,65		5100	6000	900	585:-
"	5	0,80		5800	6000	200	160:-
"	6	0,92		5900	6000	100	92:-
"	7	1,03		5900	6000	100	103:-
Summa alstringsbåtnad		3,61					1117:-
Brukningsbåtnad							2632:-
Summa båtnad							3749:-
<u>Hesslehult 1¹⁸, 37/768 mtl.</u>							
Einar Ferdinand Mattssons stbh.							
åker	8	0,07		5800	6000	200	14:-
Summa båtnad		0,07					14:-
<u>Hesslehult 1⁴, 133/768 mtl.</u>							
Einar Ferdinand Mattssons stbh.							
åker	9	0,95		5600	6000	400	380:-
Summa båtnad		0,95					380:-
<u>Hesslehult 3¹, 55/96 mtl.</u>							
Brynolf Olsson o.h.h. Betty Olsson							
åker	11	0,15		4800	6000	1200	180:-
Summa båtnad		0,15					180:-
Avdelning II.							
<u>Hesslehult 1⁴, 133/768 mtl.</u>							
Einar Ferdinand Mattssons stbh.							
åker	10	0,40		5400	6000	600	240:-
Summa båtnad		0,40					240:-
<u>Hesslehult 3¹, 55/96 mtl.</u>							
Brynolf Olsson o.h.h. Betty Olsson							
åker	12	1,14		4500	6000	1500	1710:-
Summa båtnad		1,14					1710:-

Fastighet och ägare Ägobeskrivning	Ägo- figur- nr	Förbättrad mark		Värde pr ha		Båtnad	
		åker, tomt hektar	annan hektar	före kronor	efter kronor	pr ha kronor	pr ägofigur kronor
Avdelning III.							
Hesslehult 3 ¹ , 55/96 mtl.							
Brynolf Olsson o.h.h.							
Betty Olsson							
Alstringsbåtnad							
åker	13	0,35		5600	6000	400	140:-
"	14	0,39		5400	6000	600	234:-
Summa alstringsbåtnad		0,74					374:-
Brukningsbåtnad							720:-
Summa båtnad							1094:-
Avdelning IV.							
Hesslehult 3 ¹ , 55/96 mtl.							
Brynolf Olsson o.h.h.							
Betty Olsson							
Alstringsbåtnad							
åker	15	0,13		3600	6000	2400	312:-
"	16	0,22		3600	6000	2400	528:-
"	17	0,90		5100	6000	900	810:-
"	18	0,79		4500	6000	1500	1185:-
"	19	0,80		5200	6000	800	640:-
"	20	1,11		5400	6000	600	666:-
Summa alstringsbåtnad		3,95					4141:-
Brukningsbåtnad							648:-
Summa båtnad							4789:-
Jämshög 13 ³ , avst.							
Oskar Larsson							
åker	28	0,31		5800	6000	200	62:-
Summa båtnad		0,31					62:-
Avdelning V.							
Hesslehult 3 ¹ , 55/96 mtl.							
Brynolf Olsson o.h.h.							
Betty Olsson							
Alstringsbåtnad							
åker	21	0,34		4500	6000	1500	510:-
"	22	0,62		4200	6000	1800	1116:-
"	23	0,22		3900	6000	2100	462:-
"	24	0,37		5100	5500	400	148:-
Överföres		1,55					2236:-

VÄRDERINGSLÄNGD


Fastighet och ägare Ägobeskrivning	Ägo- figur- nr	Förbättrad mark		Värde pr ha		Båtnad	
		åker, tomt hektar	annan hektar	före kronor	efter kronor	pr ha kronor	pr ägofigur kronor
Överfört		1,55					2236:-
åker	25	0,77		2500	5000	2500	1925:-
"	26	1,29		2500	5000	2500	3225:-
"	27	0,57		4500	5000	500	285:-
<u>Summa alstringsbåtnad</u>		4,18					7671:-
Brukningsbåtnad							626:-
<u>Summa båtnad</u>							8297:-
S A M M A N D R A G							
Jämshögs socken							
Avdelning I.							
<u>Jämshög 32¹, 199/480 mtl.</u> Helmer Björnsson	1-7	3,61					3749:-
<u>Hesslehult 1¹⁸, 37/768 mtl.</u> Einar Ferdinand Mattssons stbh.	8	0,07					14:-
<u>Hesslehult 1⁴, 133/768 mtl.</u> Einar Ferdinand Mattssons stbh.	9	0,95					380:-
<u>Hesslehult 3¹, 55/96 mtl.</u> Brynolf Olsson o.h.h. Betty Olsson	11	0,15					180:-
<u>Summa för avd. I</u>		4,78					4323:-
Avdelning II.							
<u>Hesslehult 1⁴, 133/768 mtl.</u> Einar Ferdinand Mattssons stbh.	10	0,40					240:-
<u>Hesslehult 3¹, 55/96 mtl.</u> Brynolf Olsson o.h.h. Betty Olsson	12	1,14					1710:-
<u>Summa för avd. II</u>		1,54					1950:-

KOSTNADSFÖRSLAG


Läge	Längd m	Arbete, material e. d.	Antal	å-pris kr.	Kostnad kronor	Summa kronor
<u>Dikessträckan A - B.</u>						
<u>Schaktningsarbete, rör m.m.</u>						
0+00-1+20	120	Betongrör 16" m	120	13:-	1560:-	
		Schaktning, stämpling, rörläggning, höljning "	120	6:-	720:-	
1+20-1+50	30	Betongrör 16" "	30	13:-	390:-	
		Schaktning, uppläggande av stenblock, rörlägg- ning, höljning "	30	9:50	285:-	
1+50-5+00= =20+00	350	Betongrör 16" "	350	13:-	4550:-	
		Schaktning, stämpling, rörläggning, höljning "	350	6:-	2100:-	9605:-
<u>Tills.</u>	<u>500</u>	<u>meter</u>				
<u>Diverse arbeten:</u>						
		Ommurning av rörutloppet vid 0+00. Utföres enligt typritning U-1 bil. 1			150:-	
		Brunnar ϕ 900 mm vid 1+79, 4+37 och 5+00 utföres enl. typritning bil. 2 st	3	300:-	900:-	1050:-
		Oförutsett, arbetsledning m.m. tillägges c:a 10 % av beräknade kostnader				1045:-
		<u>S u m m a</u>				<u>11.700:-</u>
<u>Dikessträckan B - C.</u>						
<u>Schaktningsarbete, rör m.m.</u>						
5+00-6+20	120	Betongrör 16" m	120	13:-	1560:-	
		Schaktning, stämpling, rörens läggning och höljning	120	6:-	720:-	2280:-
<u>Tills.</u>	<u>120</u>	<u>meter</u>				
<u>Diverse arbeten:</u>						
		Täckt brunn ϕ 900 mm vid 6+20, utföres enligt typ- ritning bil. 3 st	1	150:-		150:-
		Oförutsett, arbetsledning m.m. tillägges c:a 10 % av beräknade kostnader				220:-
		<u>S u m m a</u>				<u>2.650:-</u>

Läge	Längd m	Arbete, material e. d.	Antal	å-pris kr.	Kostnad kronor	Summa kronor
<u>Dikessträckan C - D.</u>						
<u>Schaktningsarbete, rör m.m.</u>						
6+20-7+50	130	Betongrör 16" m	130	13:-	1690:-	
		Schaktning, stämpling, rörläggning, höljning "	130	7:-	910:-	
7+50-8+50	100	Betongrör 16" "	100	13:-	1300:-	
		Schaktning, uppläggande av stenblock, rörläggning och höljning "	100	12:-	1200:-	
8+50-9+52	102	Betongrör 16" m	102	13:-	1326:-	
		Schaktning, stämpling, rörläggning, höljning "	102	7:-	714:-	7140:-
<u>Tills.</u>	<u>332</u>	<u>meter</u>				
<u>Diverse arbeten:</u>						
		Täckt brunn ø 900 mm vid 6+44, utföres enligt typ- ritning bil. 3. st 1	1		150:-	
		Brunnar ø 900 mm vid 8+85 och 9+52, utföres enligt typritning bil. 2. st 2	2	300:-	600:-	750:-
		Oförutsett, arbetsledning m.m. tillägges c:a 10 % av beräknade kostnader				810:-
		<u>S u m m a</u>				<u>8.700:-</u>
<u>Dikessträckan B - Ba.</u>						
<u>Schaktningsarbete, rör m.m.</u>						
20+00-21+12	112	Betongrör 6" m	112	4:-	448:-	
		Schaktning, stämpling, rörens läggning och höljning "	112	4:-	448:-	896:-
<u>Tills.</u>	<u>112</u>	<u>meter</u>				
<u>Diverse arbeten:</u>						
		Brunn ø 600 mm vid 21+12, utföres enligt typritning bil. 2. st 1	1	200:-		200:-
		Oförutsett, arbetsledning m.m. tillägges c:a 10 % av beräknade kostnader				104:-
		<u>S u m m a</u>				<u>1.200:-</u>


KOSTNADSFÖRSLAG

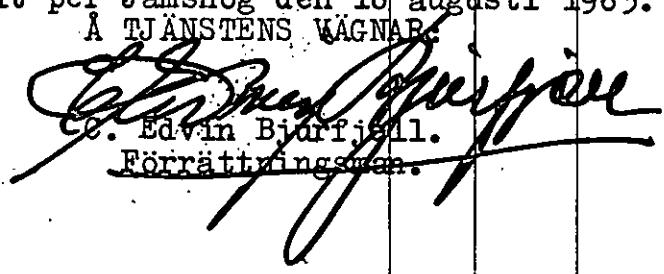Läge	Längd m	Arbete, material e. d.	Antal	å-pris kr.	Kostnad kronor	Summa kronor
		<u>Dikessträckan C - Ca.</u>				
		<u>Schaktningsarbete, rör m.m.</u>				
10+00-11+08	108	Betongrör 12" m	108	8:-	864:-	
		Schaktning, stämpling, rörens läggning och höljning "	108	4:-	432:-	1296:-
<u>Tills.</u>	<u>108</u>	<u>meter</u>				
		<u>Diverse arbete-n:</u>				
		Brunn ø 800 mm vid 11+08, utföres enligt typritning bil. 2. st	1	250:-		250:-
		Öföretsett, arbetsledning, m.m. tillägges c:a 10 % av beräknade kostnader				154:-
		<u>S u m m a</u>				<u>1.700:-</u>
		<u>S A M M A N D R A G</u>				
	500	Dikessträckan A - B			11700:-	
	120	" B - C			2650:-	
	332	" C - D			8700:-	
	112	" B - Ba			1200:-	
	108	" C - Ca			1700:-	25950:-
<u>Summa</u>	<u>1172</u>	<u>meter</u>				<u>25.950:-</u>
		<u>S u m m a</u>				
		Hesslehult per Jämshög den 16 augusti 1963. Å TJÄNSTENS VÄGNAR  Cc. Edvin Bjurjell. Förrättningsman.				


[illegible]

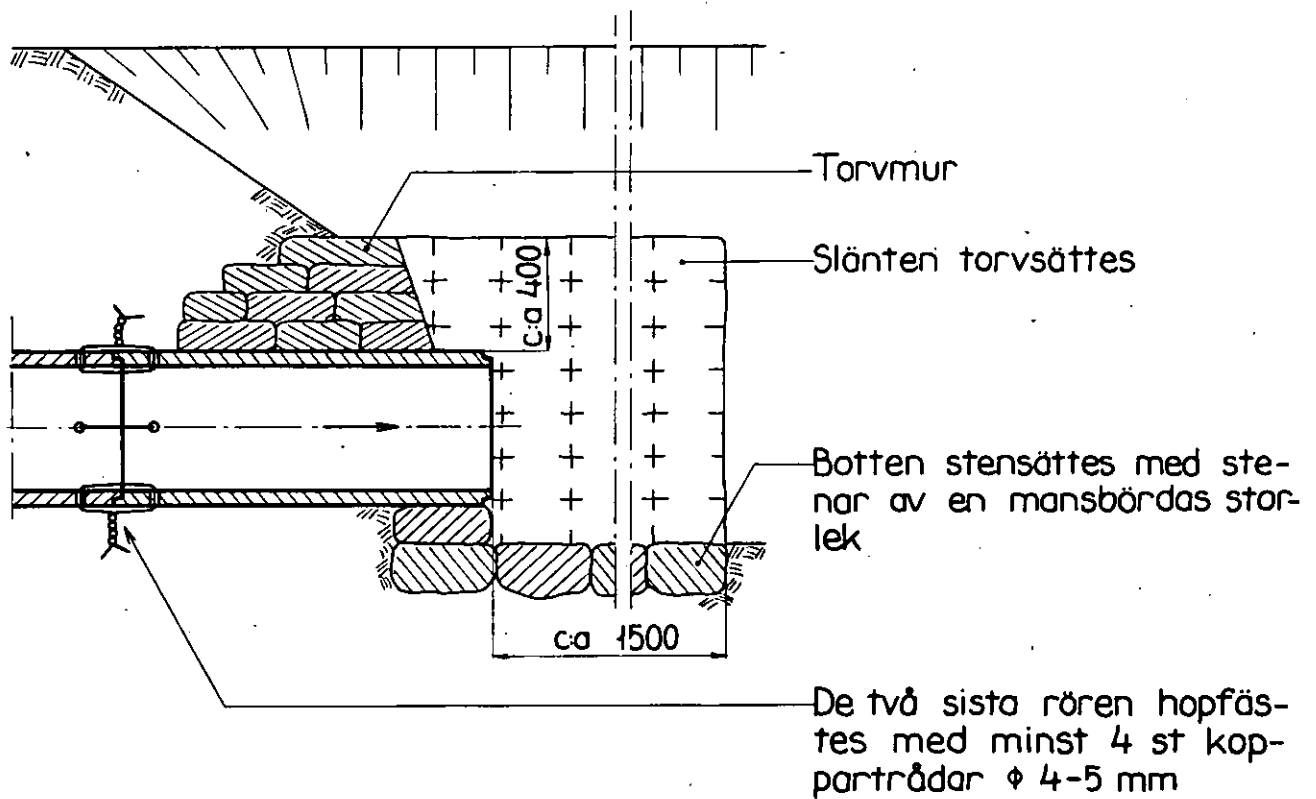


Mått i mm

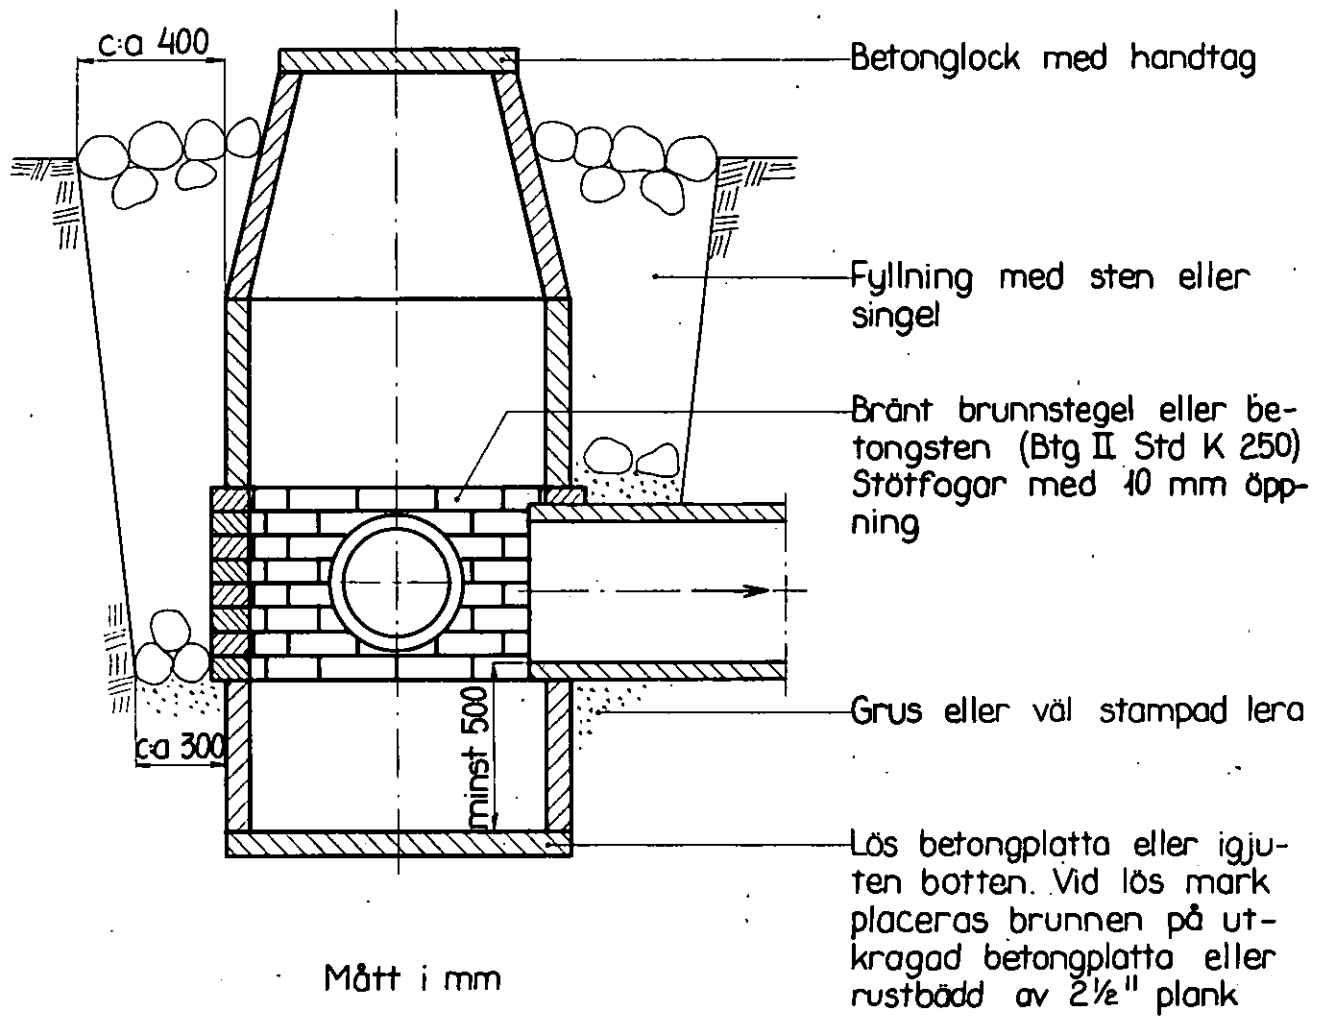

Sektion A-A

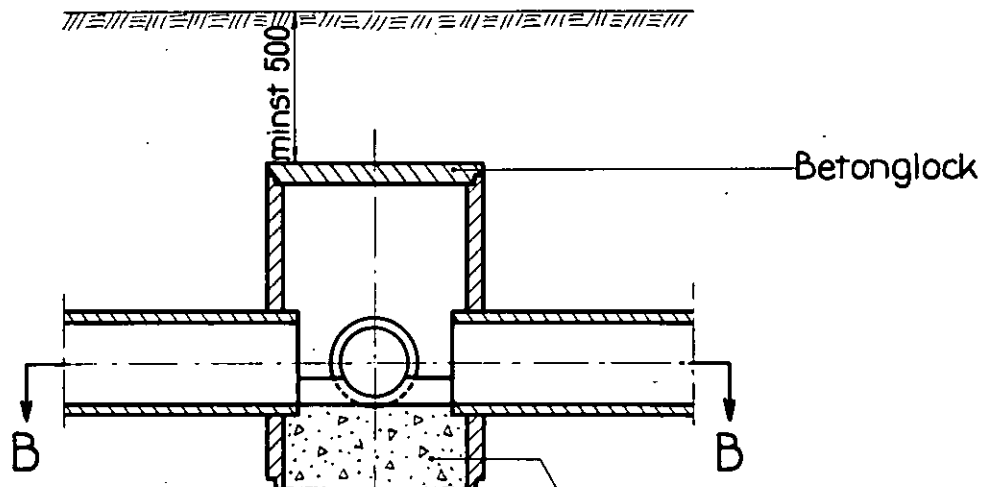

Sektion B-B

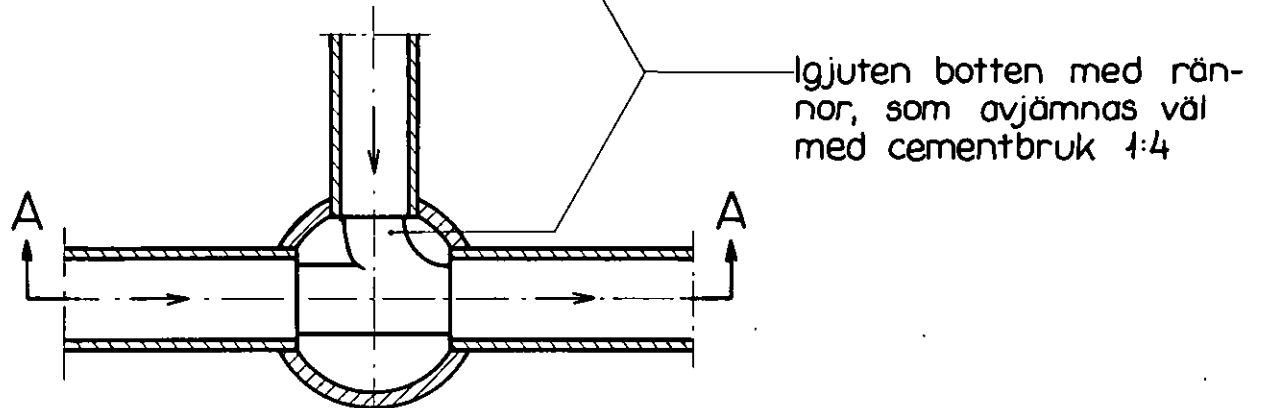

Mått i mm

ARBETSBESKRIVNING.

Arbetet skall utföras i enlighet med förslagshandlingarna och ritningarna, därvid bland annat följande skall iakttagas.

- 1) Vid sprängning skall göras erforderliga fördämningar, så att skador ej uppstå på luftledningar, stängsel, träd, byggnader och dylikt. Anmälan skall göras till ordföranden i företagets styrelse och vederbörande myndighet innan sprängningsarbete påbörjas.
- 2) Stensättning skall grundläggas till ett djup av minst 0,20 m under det nya avloppets bottenlinje samt utföras av lämpliga stenar i ordnade förband. Mindre stenar än sådana av dimension 0,20x0,35x0,45 m få ej användas till stensättning.
- 3) Schaktning får utföras med grävmaskin eller för hand och med rörsektioner efter entreprenörens eget val på sådant sätt, att följande fordringar uppfyllas.
- 4) Bottenbredden i graven skall vara så stor, som i varje särskilt fall fordras för tillförlitlig läggning och kontroll.
- 5) Ledningarna skola läggas på fast undergrund, och maskinschaktning får ej verkställas till större djup än 3 cm över blivande lednings underkant. Resterande schakt skall utföras till sådant djup, att rören nått och jämt kunna pressas i sitt rätta läge. För rörmuffar upptages erforderliga gropar. Med fast undergrund menas orörd mark med tillräcklig bärighet eller återfyllning, som efter komprimering och eventuell vattenbegjutning erhållit tillfredställande bärighet, så att sättningar av ledningen är utesluten. Skulle den naturliga orörda marken vara av sådan beskaffenhet, att sättningar befaras, skall grundförstärkning vidtagas.
- 6) Där botten- och sidosten förekommer skall schaktet nedföras så att ett avstånd av 15 cm erhålles mellan rörets underkant och

- bottenstenen samt 20 cm mellan rörets yttersida och sidosten.
- 7) Sprängning får utföras med rörgravssektioner efter entreprenörens val på sådant sätt, att följande fordringar uppfyllas:
 - 8) Bottenbredden i graven skall vara så stor som i varje särskilt fall fordras för tillförlitlig läggning och kontroll.
 - 9) Schaktet skall nedföras 15 cm under rörets underkant med så stor bredd, att mellanrummet mellan rör och gravkant bli minst 20 cm.
 - 10) Ledningarna, som komma att vila å undergrund av berg (15 cm under ledningens underkant), skola läggas på en bädd av väl packad grus.
 - 11) Före rörläggningen skall all sprängning vara avslutad på en sträcka av minst 5 m från rörlägningsplatsen. Någon sprängning eller kilning av berg eller sten får sålunda ej förekomma närmare lagd ledning än 5 m.
 - 12) Stämpling skall ske, där risk för ras föreligger.
 - 13) Där sättningar riskeras till följd av otillräcklig bärighet hos den naturliga undergrunden skall, efter överenskommelse med ordföranden i företagets styrelse, eller med företagets kontrollant, grundförstärkning vidtagas.
 - 14) Entreprenören bär ansvaret för alla sättningar till följd av bristande grundförstärkning. Om entreprenören hyser tvivel angående den föreskrivna grundförstärkningens lämplighet, skall han före arbetets påbörjande skriftligen framställa sina tvivelsmål.
 - 15) Entreprenören skall i god tid underrätta ordföranden i företagets styrelse om de tidpunkter, då sådana arbeten komma att utföras, som beröra enskilda vägar, telefon- och kraftledningar, telefon- tele- och kraftledningskablar. Företagets ordförande åligger sedan att härom underrätta vederbörande.
 - 16) Entreprenören skall i god tid underrätta ordföranden i företagets styrelse, om den tidpunkt då träd och buskar, som växa ut-

- med de blivande nya avloppen, skola borttagas. Styrelsens ordförande har sedan att träffa överenskommelse med vederbörande ägare eller arrendator, vilka har att själva fälla träd och buskar eller att överlämna arbetet till entreprenören. Företagets ordförande har således att skyndsamt underrätta entreprenören vilka träd och buskar denne har att borttaga.
- 17) Entreprenören skall i god tid underrätta ordföranden i företagets styrelse, om den tidpunkt då vederbörande ägare eller arrendator skall flytta stängsel utmed avloppen. Nekar jordägare eller arrendator att flytta stängsel, skall ordföranden i företagets styrelse, skyndsamt underrätta entreprenören härom, som då har att flytta stängslet.
 - 18) Befintliga gränsmärken får ej genom arbetets utförande rubbas eller döljas, såvida ej dessförinnan nya märken blivit utsatta genom vederbörande lantmätares försorg.
 - 19) Betongrören skola uppfylla fordringarna i 1949 års betongrörsnormer, översedda år 1951 och 1955 som föreskrives för lantbruksrör. Rören skola levereras från fabrik, som är ansluten till kontrollrådet eller till cementvarufabrikanternas riksförbund. Rören skola provas som normerna föreskrivs.
 - 20) Betongringar till brunnar skola uppfylla de fordringar på hållfasthet och täthet, som föreskrives i ovan angivna betongrörsnormer.
 - 21) Inga rör får nedläggas, förrän de blivit godkända av behörig förrättningsman.
 - 22) Rörledning får ej täckas förrän den blivit godkänd av behörig förrättningsman.
 - 23) Rörledning skall efter godkännande omedelbart höljas till minst 0,6 m. höjd räknat från ledningens överkant.
 - 24) Höljningen skall utföras genom påfyllning av ur rörgraven uppschaktade massor och om dessa ej äro tillräckliga genom nerschaktning från sidorna.

- 25) Alla ur rörgraven uppschaktade massor skola återfyllas. Överblivna massor skola läggas i en sträng över rörledningen.
- 26) Fyllningen skall packas väl särskilt under och på båda sidor om rörsträngen samt stötas, så att framtida sättningar förhindras.
- 27) Fyllningen får ej innehålla sten överstigande 0,20x0,20 m.
- 28) Enskilda rörledningar som utmynna intill, eller högst 2 m från en brunn, skola av entreprenören kostnadsfritt kopplas i brunnen.
- 29) Koppling av sådana rörledningar, som utmynna på längre avstånd från brunnar skola, om jordägare eller arrendator därom gör framställning, utföres av entreprenören men bekostas av jordägare eller arrendator.
- 30) Rörledningar som korsas av de nya avloppen, skola återställas i fullgott skick. Särskilt skall det därvid beaktas, att grunden under rörledningen skall göras fast och, om så erfordras, förstärkas genom utfyllning med grovt grus eller genom underlag av trä. Entreprenören skall för ordföranden i företagets styrelse och för kontrollanten, särskilt påvisa de platser, där de nya avloppen korsa rörledningarna. Koppling får ej täckas förrän kopplingsarbetet blivit godkänt av respektive jordägare eller arrendator, eller av ordföranden i företagets styrelse eller av företagets kontrollant.
- 31) Alla brunnar, med undantag av kopplingsbrunnar, skola försänkas 0,5 m, räknat från utloppsrörets underkant och förses med hållbart lock av betong, försett med fals och handtag.
- 32) Brunnarna skola utföras av betongrör eller brunnringsrör av betong med minst ett betongstensskift närmast den nedersta brunnsdelen. Alla brunnar skola avkonas eller förminskas till 24".
- 33) Brunnarna skola grundläggas på fast underlag och utföras med igjuten botten av betong samt omskolas med sten makadam eller strid grus. Betongbotten skall vara igjuten den nedersta brunnsdelen innan denna nersättes. Om det på grund av markens beskaf-


fenhet erfordras grundförstärkning skall betongbotten sättas på underlag av 2" plank.

- 34) Brunnar, som ligga i gränslinjer eller i krökar, skola uppdras 30 cm över markytan. Övriga brunnar får göras täckta, om jordägaren det påfördrar. Täckta brunnar skola förses med körbara lock. Vid täckta brunnar skall avståndet mellan brunnslockets överdel och markytan vara minst 50 cm.
- 35) Till kopplingar i brunnar skola användas betongrör.
- 36) Kopplingarna i brunnarna skola vara ordentligt utförda och de kopplade rören fogade vid brunnsväggen med cementbruk.
- 37) Träd och buskar som växa i nuvarande öppna avlopp och invid blivande täckt avlopp skola rothuggas och borttagas. Detta arbete skall vara utfört innan rörläggningen påbörjas.
- 38) Vattnet i avloppen får under den tid, då arbete pågår, uppdämmas och regleras i den omfattning, som erfordras för arbetets ändamålsenliga utförande, dock icke så att skada uppstår. Vattenytan får alltså ej uppdämmas till sådan höjd, att omgivande marker skadas, och ej heller så, att vattenbrist uppkommer nedanför uppdämningen. Efter uppdämning skall vattenytan nertappas med försiktighet, så att skada ej uppkommer.
- 39) Om jordmaterialet i rörgraven, vid utförandet av täckta avlopp skulle ha sådan beskaffenhet att, detsamma genom vattenrörelser kan komma att transporteras in i rören genom rörfogarna, skola dessa tätas. Tätningen skall utföras på sätt som kontrollanten kommer att föreskriva.

Entreprenören skall underrätta ordföranden i företagets styrelse eller kontrollanten om förhållandena äro sådana att tätning av rörfogarna erfordras.

Hesslehult per Jämshög den 16 augusti 1963.

Å TJÄNSTENS VÄGNAR:

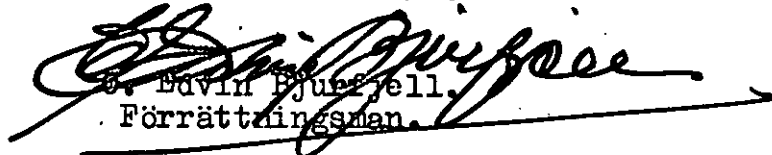
Edvin Bjurjell.
Förreträttningsman.

ÖVERSIKTSKARTA



S k a l a 1:100000

U T L Å T A N D E

avgivet vid syneförrättning enligt 10 kap. vattenlagen för torrläggning av marker inom Hesslehult 3¹ m.fl. hemman i Jämshögs socken, Blekinge län.

Mom.1. Förordnande m.m.

Genom länsstyrelsens resolution den 20 december 1961 förordnades undertecknad förrättningsman att handlägga syneförrättning enligt 10 kap. vattenlagen för torrläggning av marker inom Hesslehult 3¹ m.fl. hemman i Jämshögs socken, Blekinge län. Laga hinder mot förrättningens handläggning eller mot det planerade företagets utförande har ej anmälts och ej heller kunnat av synemannen utrönas. Torrlägningsföretaget skall enligt synemannens åsikt betraktas som dikning.

Mom.2. Torrlägningsföretagets läge, omfattning m.m.

Torrlägningsområdet, som ligger mellan Mörrumsåns och Skräboåns nederbördsområden med nr. 86 resp. 87 är beläget c:a 1,6 km NO Jämshögs kyrka. Området har å hithörande översiktskarta utmärkts med röd färg.

Såvitt synemannen kunnat utröna har de i företaget ingående avloppen icke varit föremål för syneförrättning enligt diknings- eller vattenlagen.

Till följd av vid syneförrättningen överlämnad överenskommelse (Bil. E.) och framställda yrkanden § 8 i förrättningsprotokollet kommer företaget att omfatta följande avlopp:

- 1) Dikessträckan mellan avvägningspunkterna 0+00 - 5+00 = 20+00, omfattande ett i V framrinnande öppet avlopp, vilket å hithörande ritningar betecknats med bokstäverna A - B. Avloppet skall bibehållas men igenläggas med 16" rör. Allt på sätt som närmare framgår av plan- och profilritningar.

- 2) Dikessträckan mellan avvägningpunkterna 5+00 - 6+20 = 10+00, omfattande ett i SV framrinnande öppet avlopp, vilket å hithörande ritningar betecknats med bokstäverna B - C. Avloppet skall bibehållas men igenläggas med 16" rör. Allt på sätt som närmare framgår av plan- och profilritningar.
- 3) Dikessträckan mellan avvägningpunkterna 6+20 - 9+52, omfattande ett i SV framrinnande mindre öppet avlopp, vilket å hithörande ritningar betecknats med bokstäverna C - D. Avloppet skall bibehållas mellan punkterna 6+20 - 8+85 och igenläggas med 16" rör. Nytt avlopp skall upptagas i nyskärning mellan avvägningpunkterna 8+81 - 9+52 och utföras som täckt avlopp av 16" rör. Allt på sätt som närmare framgår av plan- och profilritningar.
- 4) Dikessträckan mellan avvägningpunkterna 20+00 - 21+12, omfattande ett i S framrinnande mindre öppet avlopp, vilket å hithörande ritningar betecknats med bokstäverna B - Ba. Avloppet skall bibehållas men igenläggas med 6" rör. Allt på sätt som närmare framgår av plan- och profilritningar.
- 5) Dikessträckan mellan avvägningpunkterna 10+00-11+08, omfattande ett i NV framrinnande mindre öppet avlopp, vilket å hithörande ritningar betecknats med bokstäverna B - Ba. Avloppet skall bibehållas men igenläggas med 12" rör. Allt på sätt som närmare framgår av plan- och profilritningar.

Arealen av den mark, som anses erhålla förbättring genom utförandet av företaget har enligt bifogad värderingslängd Bil. A beräknats till 15.50 har åker.

Mom.3. Nuvarande avlopp, torrläggingsförhållanden m.m.

De marker, om vilkas torrläggning det är fråga, avvattnas nu genom de avlopp varom redogörelse lämnats i förestående moment.

På grund av raseringar i avloppen har torrläggningen reducerats, avloppen skär dessutom skiftena på ett sådant sätt att rationell brukning icke är möjlig.

Under nuvarande förhållanden är således torrläggningen otillfredställande utmed avloppen, som ingå i detta företag.

Mom.4. Undersökningar m.m.

Plankarta i skala 1:4000 har upprättats över hela torrläggningsområdet. Hela området har dessutom avvägts och nivå-siffror införts på plankartan. Efter avvägning och sektionering hava profil- och sektionsritningar upprättats över de avlopp, som under syneförrättningen påfordrats.

Av företaget beroende har ansetts all mark, som för närvarande ej kan erhålla fullständig torrläggning till nuvarande medelvattenytan i närmaste punkt i befintligt avlopp dit vatten kan ledas, med tillägg för fall på längre avstånd från avloppet belägen mark. Dessa marker äro på plankartan omgivna av en blå streckad linje, den så kallade begränsningskurvan, där ej begränsningen utgöres av högländmark. På plankartan betecknas åker med gul färg.

Utgångspunkt för avvägningarna har varit en fixpunkt, som i ekonomiska kartverkets beskrivning över avvägda punkter inom Jämshögs socken, beskrives sålunda:

Jämshögs kyrka, grundsten i skeppets NV knut Kst. +49,12 m.

Till ledning för arbeten vid utförandet av företaget har med utgång från nämnda fixpunkt nedan angiven fixpunkt markerats och avvägts.

Fixpunkten beskrives sålunda:

Fastigheten Jämshög 32¹, berghäll utmed ägoväg utmärkt med kors i berghällens översida +45,28 m.

Fixpunkten är lagligen skyddad enligt bestämmelserna i 13 kap. 14 § vattenlagen. Vill någon borttaga fixpunkten, skall han anmäla detta till behörig förrättningsman vid Lantbruksnämnden, som då låter avväga annan lämplig fixpunkt.

Mom.5. Förslag till nya avlopp.

Enligt det av förrättningsmannen utarbetade förslaget skall för det planerade företaget utföras de dikessträckor, som betecknats med bokstäverna A - B - C - D, B - Ba och C - Ca, vilka närmare angivits i mom. 2 ovan.

På plankartan har de olika dikessträckorna utmärkts med hel- dragna enkla rödalinjer och platsen för brunnar med röda ringar.

Mom.6. Nederbördsområde, vattenmängd och dimensionsberäkningar.

Vid bestämmandet av de olika dikessträckornas dimensioner har förrättningsmannen tagit hänsyn såväl till nederbördsområdets storlek och topografi samt avrinningen från detsamma som ock till för handen varande fallförhållanden. Nederbördsområdets storlek har bestämts efter rekognoceringar på marken, vilka utförts med till- hjälp av ekonomiska kartan.

Den vattenmängd, som skall avbördas genom avloppen, har uppskattats till 1,0 liter per sekund och har.

Rörledningarna hava dimensionerats så att de förmå utan skad- lig uppdämning avleda nedan angiven vattenmängd.

Av efterföljande tabell framgår i detalj ledningssträckans ne- derbördsområde och beräknade vattenmängd, lutning, dimension och av- bördningsförmåga. Till grund för beräkningarna ligger Hessles av Hal- lin omarbetade formeln.

$$Q = F \cdot k \left(\frac{1 + \sqrt{R} + \log R}{4} \right) \sqrt{R I} \quad \text{med } k = 70$$

Avlopps- sträcka	Nederb. område har.	Vatten- mängd lit/sek	Minsta lutning	Dimension tum	Avbördnings- förmåga lit/sek
0+00-1+79	108	108	4,4:1000	16"	152
1+79-4+37	92	92	4,4:1000	16"	152
4+37-5+00= 20+00	89	89	1,5:1000	16"	89
5+00-6+20= =10+00	88	88	1,5:1000	16"	89
6+20-8+85	53	53	1,0:1000	16"	73
8+85-9+52	50	50	1,0:1000	16"	73
10+00-11+08	34	34	1,2:1000	12"	37
20+00-21+12	1,5	1,5	2,0:1000	6"	7

Ledningarnas bottenlägen i brytpunkter, lutningar och dimensioner finnas angivna på de upprättade profilritningarna.

Mom.7. Trummor för enskilda vägar.

I samband med företagets utförande komma trummor för enskilda vägar att rivas. Dessa skola ej ersättas, när de nya avlopp, som komma att korsa vägarna skola utföras som täckta ledningar. Det åligger emellertid dikningsföretaget att återställa vägarna i fullgott skick så snart täckt avlopp upptagits genom enskild väg.

Mom.8. Träd och stängsel.

Träd och buskar utmed de nya avloppen skola fällas och borttagas av vederbörande ägare eller arrendator i så god tid att torrlägningsarbetet icke hindras. I annat fall komma träden att borttagas av dikningsföretagets entreprenör, då en del virke möjligen kommer att förfaras.

Stängsel utmed avloppen skall vederbörande ägare eller arrendator flytta i god tid, så att torrlägningsarbetet icke hindras. I annat fall kommer stängslet att rivas av företagets entreprenör, då en del stängselmaterial säkerligen kommer att förstöras.

Mom.9. Ersättningar.

För intrång och olägenhet vid arbetenas utförande skola inga ersättningar av vad slag det vara må utgå.

Skulle vid utförandet av dikningsföretaget sådana skador uppstå, som ej av synemamen förutsetts eller kunnat förutses, äger den, som lider skadan, att framställa anspråk på ersättning enligt bestämmelserna i 7 kap. 57 § vattenlagen.

Mom.10. Telefonkablar m.m.

Innan grävningsarbete utföres å de dikessträckor, som ingå i företaget, skall för att undvika skadegörelse å televerkets anordningar inom torrlägningsområdet, kontakt tagas med Televerkets ingenjörskontor, Kristianstad, telefon 12906, som på platsen anvisar läget av jordkablar och dylikt.

Mom.11. Elstolpar m.m.

Om vid utförandet av företaget möjligen någon elstolpe kommer att beröras skall dikningsföretagets styrelse i god tid, innan arbete utföres i elstolpes närhet, underrätta stolpens ägare, som då har att meddela tillstånd hur arbetet skall bedrivas i stolpars närhet.

Kostnaderna för flyttning och omstagning av stolpar skola bestridas av dikningsföretaget.

Mom.12. Kostnader.

Kostnaderna för utförandet av företaget, har enligt bifogat kostnadsförslag Bil. B beräknats till 25.950:- kronor.

Mom.13. Båtnadssuppskattning.

För vitsordandet av överenskommelsen Bil. D har preliminär båtnadssuppskattning verkställts.

1) Alstringsbåtnad.

Värdet i fullt torrlagt skick, i allmänhet sammanfallande med värdet efter företagets fullbordande, har bestämts med hänsyn till jordart, läge m.m. Däremot har ej hänsyn tagits till jordens mer eller mindre goda brukning och därav uppkommande större eller mindre växtkraft. Det nuvarande värdet har ansetts utgöra viss del av värdet i fullt torrlagt skick och vara beroende av höjdläget och graden av försumpning. Skillnaden mellan blivande och nuvarande värdet utgör alstringsbåtnadsvärdet.

2) Brukningsbåtnad.

Brukningsbåtnaden har för fastigheterna Jämshög 32¹ och Hesslehult 3¹ uppskattats till respektive 2632:- och 1994:- kronor. Tillsammans utgör brukningsbåtnaden således 4626:- kronor.

3) Båtnad av annat slag än jordförbättring.

Båtnad jämlikt 7 kap. 29 § vattenlagen förekommer icke vid detta företag.

Nuvarande och blivande värden samt alstringsbåtnadsvärden

framgår av värderingslängden Bil. A.

Mom. 14. Kostnadsfördelning.

Markerna inom dikningssamfälligheten avvattnas till skilda dikessträckor och dessutom förefinnas ej obetydliga nivåskillnader mellan samfällighetens olika delar. Förhållandena äro således sådana att kostnaderna möjligen skola jämkas enligt bestämmelserna i 7 kap. 24 § vattenlagen. För utredning härom har företaget uppdelats i 5 avdelningar, varefter följande beräkningar utförts:

För att avdelning 1, som omfattar ägofigurerna 1-9 och 11 med ett sammanlagt båtnadsvärde av 4323:- kronor, skall kunna torrläggas, måste dikessträckan A - B upptagas. Kostnaderna för avdelningens egen torrläggning hava beräknats till 11.700:- kronor.

För att avdelning 2, som omfattar ägofigurerna 10 och 12 med ett sammanlagt båtnadsvärde av 1950:- kronor, skall kunna torrläggas, måste dikessträckan B - Ba upptagas och dessutom arbete utföras nerströms punkt B, för vilket kostnaderna beräknats till 3000:- kronor. Kostnaderna för avdelningens egen torrläggning hava beräknats till 4200:- (1200+3000) kronor.

För att avdelning 3, som omfattar ägofigurerna 13 och 14 med ett sammanlagt båtnadsvärde av 1094:- kronor, skall kunna torrläggas, måste dikessträckan B - C upptagas och dessutom arbete utföras nerströms punkten B, för vilket kostnaderna beräknats till 5000:- kronor. Kostnaderna för avdelningens egen torrläggning hava beräknats till 7650:- (2650+5000) kronor.

För att avdelning 4, som omfattar ägofigurerna 15-20 och 28 med ett sammanlagt båtnadsvärde av 4851:- kronor, skall kunna torrläggas, måste dikessträckan C - Ca upptagas och dessutom arbete utföras nerströms punkten C, för vilket kostnaderna beräknats till 7650:- kronor. Kostnaderna för avdelningens egen torrläggning hava beräknats till 9350:- (1700+7650) kronor.

För att avdelning 5, som omfattar ägofigurerna 21-27 med ett sammanlagt båtnadsvärde av 8297:- kronor, skall kunna torrläggas, måste dikessträckan C - D upptagas och dessutom arbete utföras nerströms punkten C, för vilket kostnaderna beräknats till 7650:- kronor. Kostnaderna för avdelningens egen torrläggning hava beräknats till 16350:- (8700+7650) kronor.

De olika avdelningarnas båtnadsvärden och kostnader för avlopp över eget område framgår här nedan.

Avdelning	Båtnad	Dikessträcka	Kostnad	Rel.kostnad
1	4323:-	A - B	11700:-	2,70645
2	1950:-	B - Ba	1200:-	0,61538
3	1094:-	B - C	2650:-	2,42230
4	4851:-	C - Ca	1700:-	0,35044
5	8297:-	C - D	8700:-	1,04857

Fördelas kostnaderna för dikningssamfällighetens torrläggning enligt bestämmelserna i 7 kap. 23 § vattenlagen eller i direkt förhållande till båtnadsvärdena, belöpa relativa kostnaden till efterstående belopp.

Båtnad	Kostnad	Rel.kostnad
20515:-	25950:-	1,26493

Utföres varje avdelning för sig utan hjälp av andra avdelningar, belöpa relativa kostnaden för de olika avdelningarna till följande belopp.

Avdelning	Båtnad	Kostnad	Rel.kostnad
1	4323:-	11700:-	2,70645
2	1950:-	4200:-	2,15385
3	1094:-	7650:-	6,99269
4	4851:-	9350:-	1,92744
5	8297:-	16350:-	1,97059

Utföres viss avdelning tillsammans med viss annan eller vissa andra avdelningar, belöpa relativa kostnaderna för de sammanlagda

avdelningarna till efterstående belopp.

Sammanförda avdelningar	Båtnad	Kostnad	Rel.kostnad
1 - 2	6273:-	12900:-	2,05643
1 - 3	7367:-	15550:-	2,11076
1 - 4	12218:-	17250:-	1,41185
1 + 3	5417:-	14350:-	2,64907
1 + 3 + 4	10268:-	16050:-	1,56311
1 + 3 + 4 + 5	18565:-	24750:-	1,33315
1 + 3 + 5	13714:-	23050:-	1,71358
2 - 4	7895:-	10550:-	1,33629
2 - 5	16192:-	19250:-	1,18859

Av förestående utredning framgår att kostnaderna skola jämkas på sätt som föreskrives i 7 kap. 24 § vattenlagen, på så sätt att avdelningarna 2 - 5 deltagar i kostnaderna med 19250:- kronor, eller med relativa kostnaden 1,18859 och avdelning 1 med resten av kostnaden (25950 - 19250) 6700:- kronor eller med relativa kostnaden $\frac{6700}{4323}$ 1,54985.

Överenskommelse om kostnadernas fördelning m.m. har träffats. Överenskommelsen har vitsordats av förrättningsmannen, som härmed fastställer densamma. Överenskommelsen bilägges utlåtandet (Bil. E.)

Mom.15. Förrättningskostnader.

Kostnaderna för denna syneförrättning skola erläggas och fördelas på sätt som överenskommits i den träffade överenskommelsen (Bil.E.).

Mom.16. Fornlämningar.

Skulle vid företagets utförande fast fornlämning eller fornfynd påträffas skall arbetet omedelbart avbrytas och anmälan göras hos landsantikvarien. Av landsantikvarien lämnade föreskrifter skola ländas till efterrättelse.

Mom.17. Dikningsföretagets utförande.

Verkställda utredningar och beräkningar hava givit vid handen,

att företaget är väl värt att utföra. Vitsord lämnas till företags utförande. Vill sökanden begagna sig av den rätt till företags utförande, som de erhålla genom denna syneförrättning, skall företaget utföras i överensstämmelse med av förrättningsmannen utarbetat förslag och beaktande jämväl av de särskilda bestämmelser, som återfinnas i detta utlåtande. Arbetet skall påbörjas så snart lämpligen kan ske, dock först sedan denna syneförrättning vunnit laga kraft och anmälan om styrelseval ingivits till Länsstyrelsen. Företaget skall vara färdigställt före utgången av år 1972.

Beträffande förlängning av arbetstiden utöver den här ovan angivna hänvisas till bestämmelserna i 7 kap. 58 § vattenlagen.

Utöver de särskilda bestämmelser och föreskrifter rörande arbetets utförande, som återfinnas i arbetsbeskrivningen Bil. C och detta utlåtande, skall följande iakttagas:

- 1) Arbetet skall utlämnas på entreprenad på de villkor, som äro för delägarna mest gynnsamma och betryggande.
- 2) Innan arbete med företags utförande påbörjas skall detsamma anmälas till Riksförsäkringsanstalten eller till annan lämplig försäkringsanstalt. Sådan anmälan erfordras dock ej om entreprenören är sådan arbetsgivare, som själv skall ombesörja försäkring för hos honom anställda arbetare.
- 3) De nya avloppen skola följa på marken utstakade, på plankartan och i detta utlåtande angivna sträckningar.
- 4) Då arbete pågår får vattnet uppdämmas, dock icke så att gröda eller annan egendom skadas eller vattenbrist uppkommer nerströms dämnet.
- 5) Uppdämd vattenyta skall nersläppas med försiktighet, så att skador ej uppkommer vare sig ner- eller uppströms dämnet.
- 6) Betongrören till de täckta dikessträckorna skola vara av fullgod beskaffenhet, fria från gjutfel och frostsador samt fylla de fordringar på hållfasthet och täthet, som finnas angivna i

1950 års normer för lantbruksrör angivna fordringarna. Rören skola levereras från fabrik, som är ansluten till kontrollrådet. Rör med koniska ändar får icke användas.

Mom.18. Dikningsföretagets avsyning.

Företaget skall då det slutförts avsynas av behörig förrättningsman. Anmälan om avsyning skall göras av företagets ordförande. Företaget skall anses vara färdigställt, då avsyningsförrättaren överlämnat bevis om att arbetet godkänts eller, om företaget understötts med statsmedel, när vederbörande myndighet godkänt detsamma.

Mom.19. Dikningsföretagets framtida underhåll.

Varje intressent inom företaget har rätt att fordra, att de täckta dikessträckor, av vilka han är beroende för sin jords torrläggning, alltid hållas i fullgott skick.

Uppkommer skador på i företaget ingående avlopp genom enskild persons åtgärder eller försummelse, skall styrelsen reparera skadorna och därefter uttaga kostnaderna av den, genom vilkens förvällande skadorna uppkommit. Nekar denne att betala äger styrelsen att instämma den tredskande till vederbörande domstol och vid domstolen yrka ersättning för arbetet.

Brunnarna för de täckta avloppen skola rensas så snart det påfordras i regell minst en gång om året.

Kostnaderna för framtida underhållet, av i företaget ingående dikessträckor, skola fördelas på sätt som överenskommits i den träffade överenskommelsen (Bil. E.).

Mom.20. Kloakvatten.

Kloakvatten får ej tilldelas dikningsföretagets avlopp förrän det blivit i så hög grad renat, att det ej medför olägenhet eller skada för någon.

Mom.21. Inverkan på vattenförhållanden i nedanför företaget liggande vattendrag.

Utförandet av företaget avser förbättrad torrläggning utav redan

avdikad mark; utförandet kan därför ej medföra märkbar inverkan på vattenförhållandena i nedanför företaget liggande vattendrag.

Mom.22. Organisation m.m.

Företagets angelägenheter skola handhavas av en styrelse, som enligt beslut § 9 i förrättningsprotokollet, skall bestå av 3 ledamöter och som redan utsetts. Styrelsens ledamöter äro ansvariga för sin förvaltning. Styrelsen, som är beslutförför då två ledamöter äro närvarande och om beslutet ense åligger:

att utlämna företaget på entreprenad och antaga entreprenör,

att kontrollera entreprenörens arbete i den mån så finnes erforderligt med biträde av sakkunnig person,

att tillse att avloppen alltid hållas i fullgott skick samt ombesörja rensnings- och underhållsarbetena,

att i mån av behov verkställa utdebiteringar på sätt som närmare framgår av 3 kap. 20 § vattenlagen,

att föra fullständiga och med verifikationer försedda räkenskaper, vilka skola avslutas per kalenderår och därefter vid sammanträde framläggas för delägarnas hörande och godkännande,

att för sistnämnda ändamål och då så eljest kan finnas nödigt kalla delägarna till sammanträde i den ordning, som föreskrives i 7 kap. 64 § vattenlagen,

att vid alla sammanträden såväl egna som allmänna föra protokoll. Protokoll vid allmänt sammanträde skall senast inom 14 dagar efter sammanträdet vara för delägarna tillgängligt hos styrelsens ordförande,

att i övrigt vidtaga alla de åtgärder, som kunna finnas nödiga för företagets ändamålsenliga utförande och underhåll, samt därvid beakta och följa de bestämmelser, som angives i 7 kap. 61-65 §§ vattenlagen.

Kallelse till allmänt sammanträde skall antingen skriftligen med mottagningsbevis delgivas alla delägare minst en vecka före sammanträdet eller ock minst fjorton dagar före sammanträdet kungöras genom annons i minst en av ortens tidningar.

Mom.23. Domstolsavgift.

Domstolsavgift skall enligt bestämmelserna i 11 kap. 95 § vattenlagen icke utgå vid detta företag.

Mom.24. Dikningsföretagets namn.

Företagets namn skall vara Hesslehults dikningsföretag år 1963.

Mom.25. Aktförvarare.

Till företaget hörande handlingar och ritningar skola förvaras hos lantbrukaren Brynolf Olsson, Hesslehult, Jämshög, och hos honom hållas tillgängliga för envar, som vill granska dem eller taga avskrift och kopior.

Mom.26. Bilagor till utlåtandet.

Följande bilagor nämligen värderingslängd (Bil. A.), kostnadsförslag (Bil. B.), arbetsbeskrivning (Bil. C.) samt överenskommelse (Bil. E.) äro att anse som delar av detta utlåtande.

Mom.27. Övriga yrkanden.

Övriga yrkanden, som framställts vid förrättningen men ej behandlats i detta utlåtande lämnas av synemannen utan åtgärd.

Mom.28. Besvärshänvisning.


Den, som är missnöjd med åtgärd eller beslut under syneförrättningen eller vill föra talan mot synemännens utlåtande, äger att inom sextio (60) dagar från nedanstående dag i tre exemplar till Söderbygdens vattendomstol, adress Kungsgatan 10, Box 49, Växjö 1, ingiva sina besvär. I besvären skola fullständigt upptagas klagandens alla påståenden och skälen härtill, och skola till besvären fogas de handlingar klaganden vill åberopa till stöd för ändringssökandet.

Mom.29. Verkställighet.

Då i denna sak underställning till vattēndomstol icke skall ske, kommer jämlikt 10 kap. 75 § vattenlagen detta utlåtande att gå i verkställighet i den ordning, som för laga kraft ägande dom är stadgat, för så vitt icke inom den i mom. 28 här ovan angivna tiden besvär anføres mot syneförrättningen och på grund därav ändring i synemännens utlåtande kan komma till stånd.

Hesslehult per Jämshög den 16 augusti 1963.

Å TJÄNSTENS VÄGNAR:

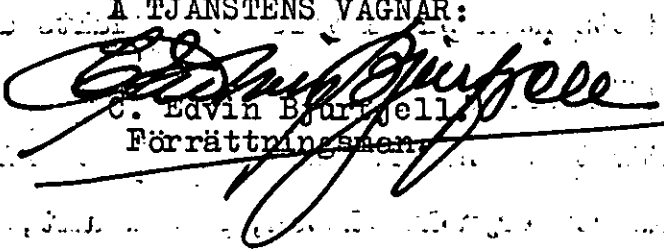
C. Edvin Bjurjell
Förrättningsman

ÖVERENSKOMMELSE

Mellan undertecknade delägare i Hesslehults dikningsföretag år 1963 beläget i Jämshögs socken, Blekinge län är vid sammanträde nedan angiven dag följande överenskommelse träffad.

1) Vi förbinda oss att i enlighet med i denna förrättning utarbetat förslag utföra och underhålla till företaget hörande arbeten och anläggningar ävensom att, med tillämpning av de vid förrättningen överenskomna grunderna, gälda med i företaget förenade kostnader.

2) Nedan angivna andelstal skola gälla vid kostnadernas fördelning.

Fastighet och ägare	Andel i beräknad kostnad kronor	Andel i företagets utförande i procent
---------------------	------------------------------------	--

Jämshögs socken.

<u>Jämshög 32¹</u>	5811:-	22,393
-------------------------------	--------	--------

Helmer Björnsson

<u>Hesslehult 1¹⁸</u>	22:-	0,085
----------------------------------	------	-------

Einar Ferdinand Mattssons stbh.

<u>Hesslehult 1¹⁴</u>	875:-	3,372
----------------------------------	-------	-------

Einar Ferdinand Mattssons stbh.

<u>Hesslehult 3¹</u>	19167:-	73,861
---------------------------------	---------	--------

Brynolf Olsson o.h.h.

Betty Olsson

<u>Jämshög 13³</u>	75:-	0,289
-------------------------------	------	-------

Oskar Larsson

<u>S u m m a</u>	<u>25950:-</u>	<u>100,000</u>
------------------	----------------	----------------

3) Dessa andelstal skola gälla vid fördelningen av såväl kostnaderna för företagets utförande och underhåll, som kostnaden för förrättningen och förrättningskostnadernas förskotterande.

4) För intrång och olägenhet vid arbetenas utförande skola inga ersättningar av vad slag det vara må utgå.

- 5) Arbetet skall påbörjas så snart lämpligen kan ske, dock först sedan denna syneförrättning vunnit laga kraft och anmälan om styrelseval ingivits till länsstyrelsen. Företaget skall vara färdigställt före utgången av år 1972.
- 6) Vi giva den styrelse, som senare kommer att väljas i uppdrag: att utlämna företaget på entreprenad och antaga entreprenör, att kontrollera entreprenörens arbete i den mån så finnes erforderligt med biträde av sakkunnig person, att tillse att avloppen alltid hållas i fullgott skick, samt ombesörja rensnings- och underhållsarbeten, att i mån av behov verkställa utdebitering på sätt som närmare föreskrives i 3 kap. 20 § vattenlagen, att i övrigt vidtaga alla de åtgärder, som kunna finnas nödiga för företagets ändamålsenliga utförande och underhåll.
- 7) Denna överenskommelse skall fastställas vid syneförrättning enligt vattenlagen och överlåta vi åt den förordnade förrättningsmannen att lämna ytterligare de föreskrifter, som erfordras.

Sålunda överenskommet försäkras.

Hesslehult per Jämshög den 8/8 1963.

Brynar Olsson.....

Betty Olsson.....

Einar Mattsson st. g. R. Mattsson.....

Oscar Larsson.....

Helmer Björnson.....

Emmy Björnson.....

Förestående överenskommelse, som granskats och befunnits lämplig, vitsordas.

Hesslehult per Jämshög den 16 augusti 1963.

Å tjänstens vägnar:

C. Edvin Bjurfjell
Förrättningsman.