

Kopia.

Genom Kungl. Majts nådiga brev den 31 december 1915 fastställt till efterrättelse vid arbetets utförande.

Stockholm den 29 april 1916.

Widmer & Co

Olof Fredholm.

Förslag
till utdikning af marker
tillhörande säteriet

DRAKESHOLM

i Stenestads socken, Södra Åsbo härad och
Kristianstads län.


Upprättadt år 1915 af

S. Aspegren

Statens landbruksingenjör.

Kungl. Landbruksingenjörens
Kontor.




Widmer
& Co
Aspegren

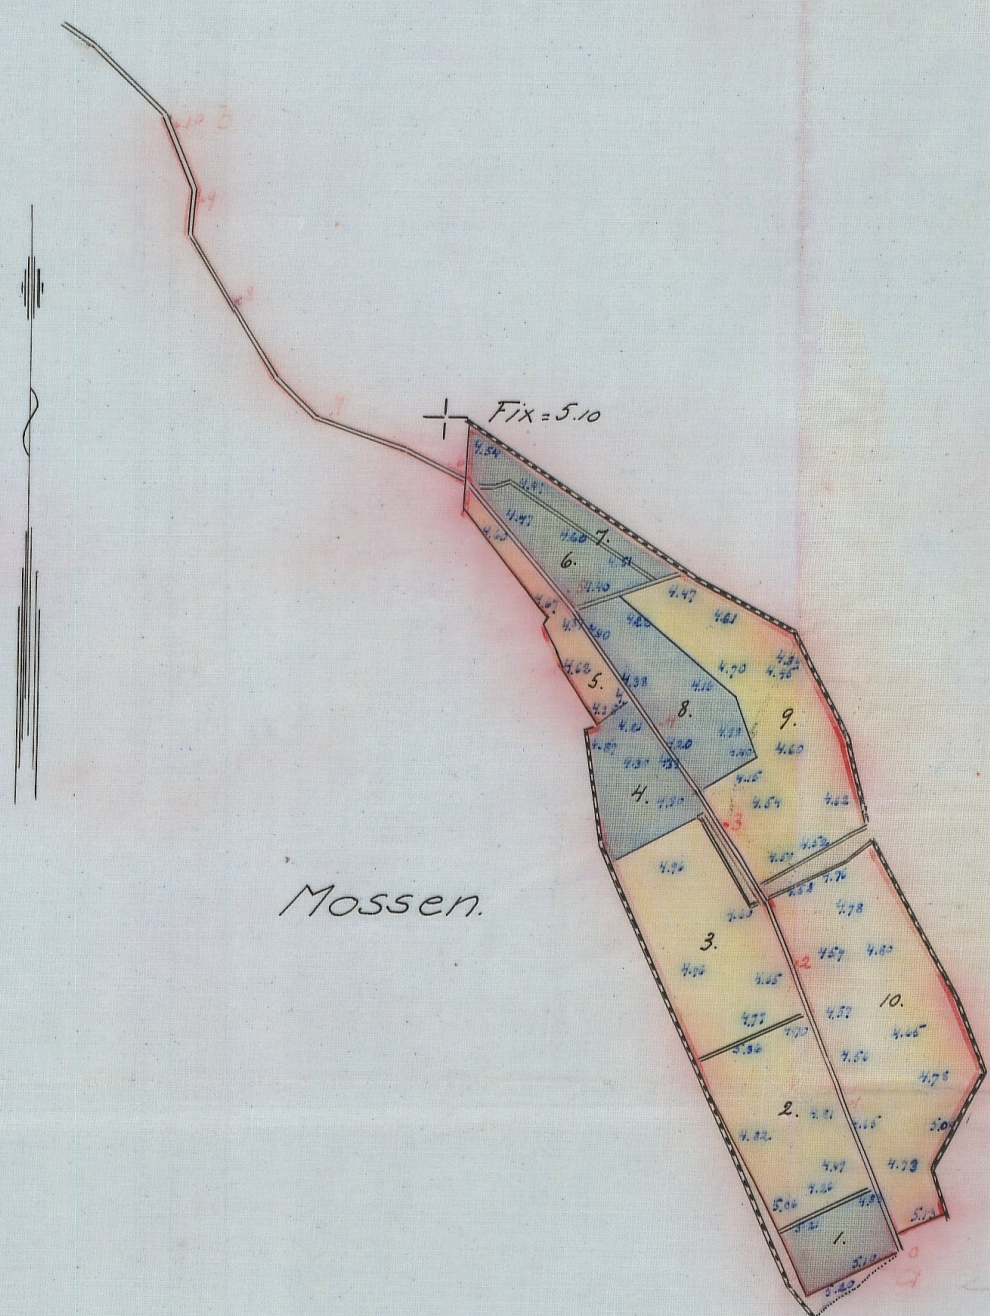


f. 1409 d. 11

inlämnad

inlämnad

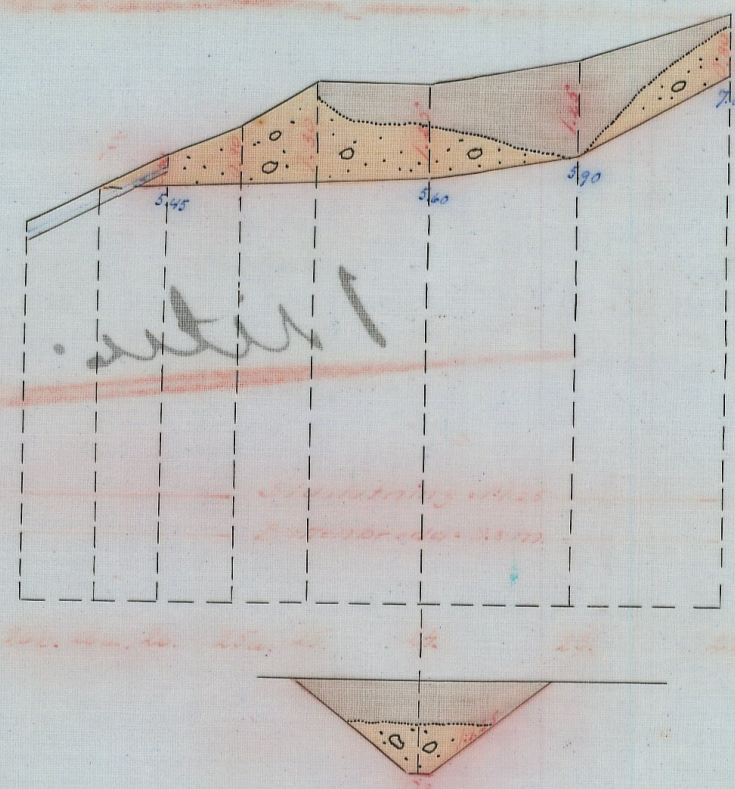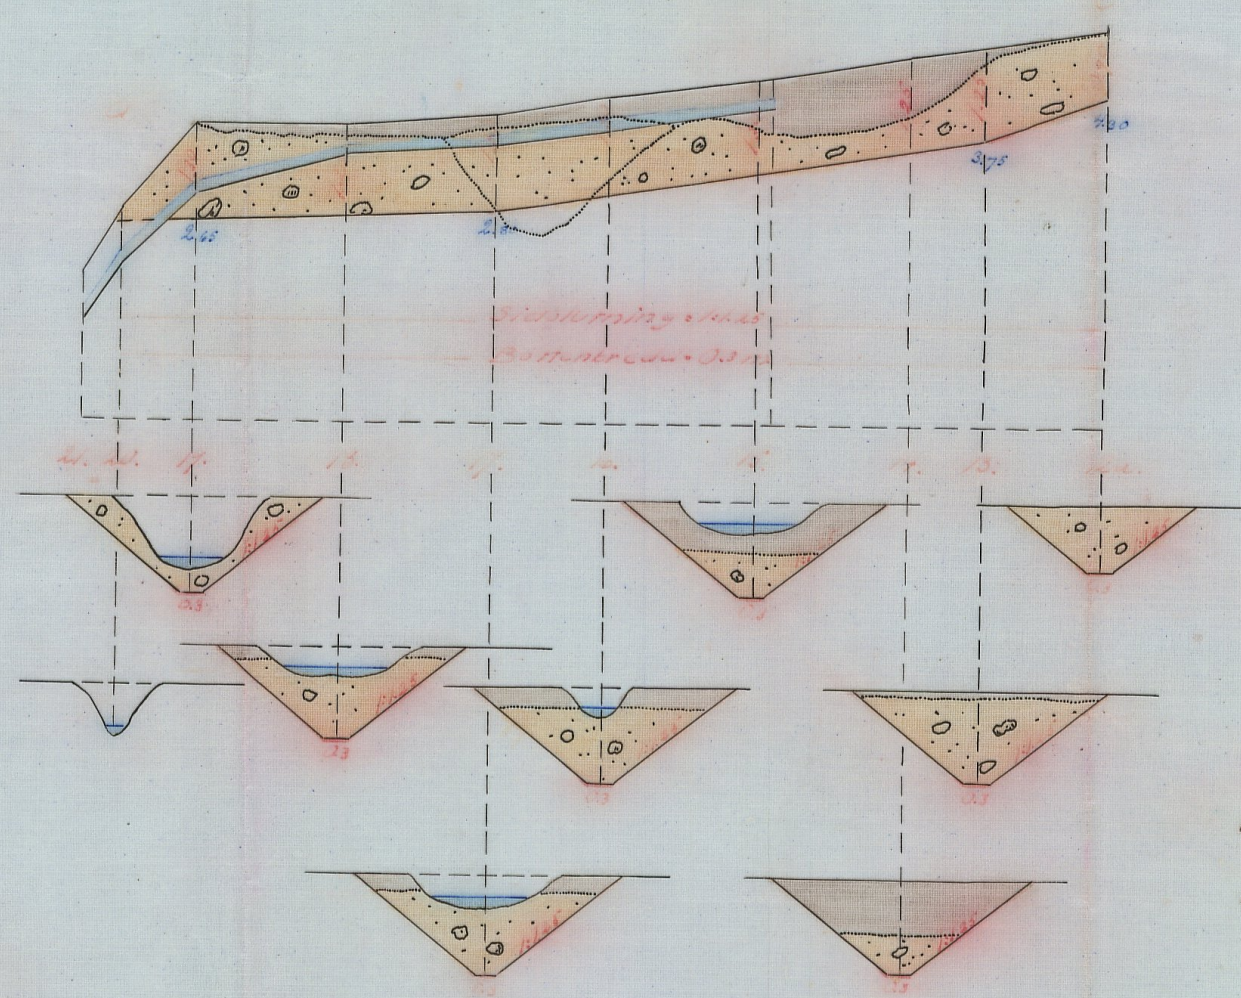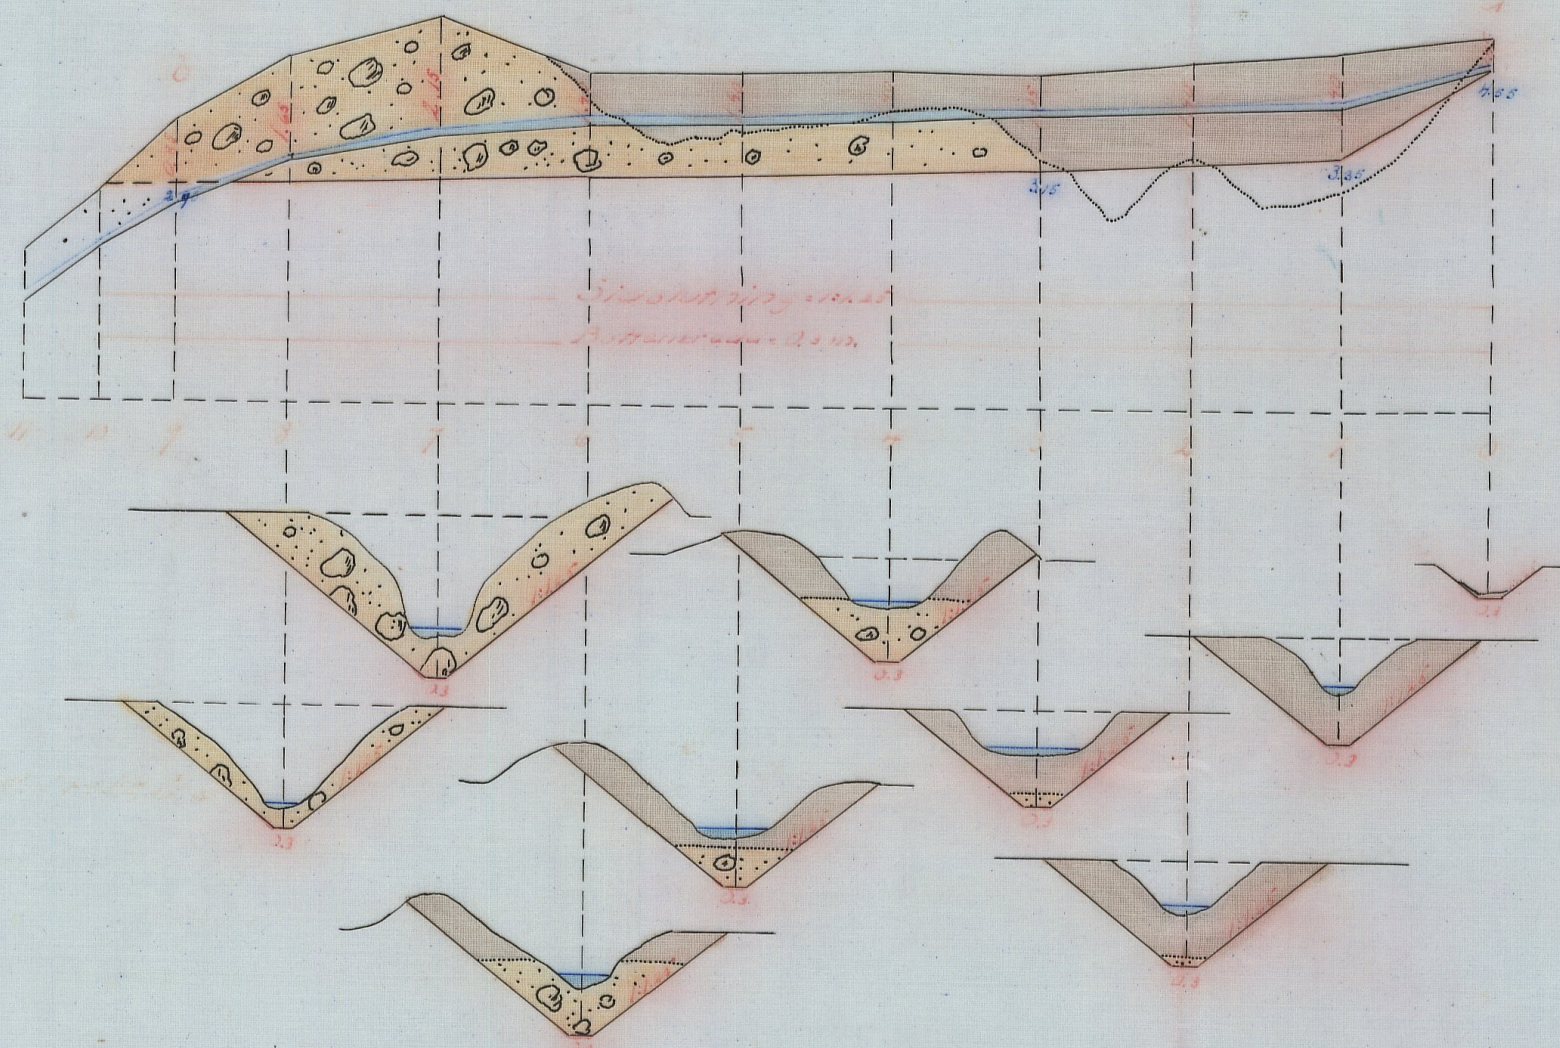


Utdikning med lön af Kungl. Majts brev
den 31 dec 1915 fastställt arbetets plan
följer i hvar sin vägar
S. Aspegren

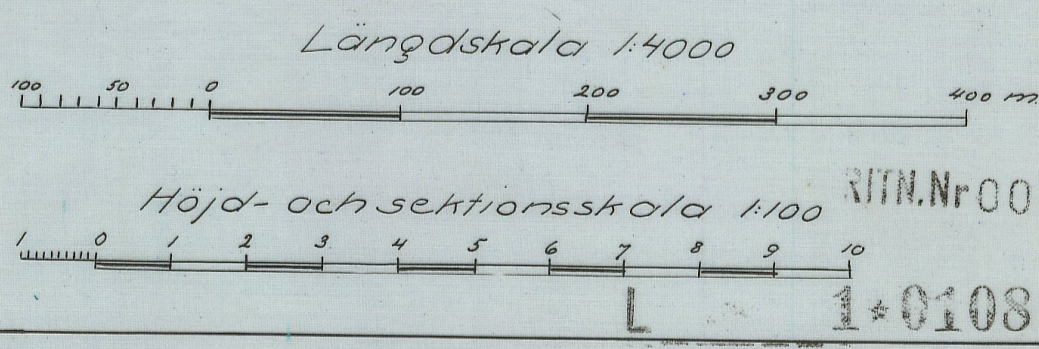

Nr 96 Kristianstad

L 1*0108

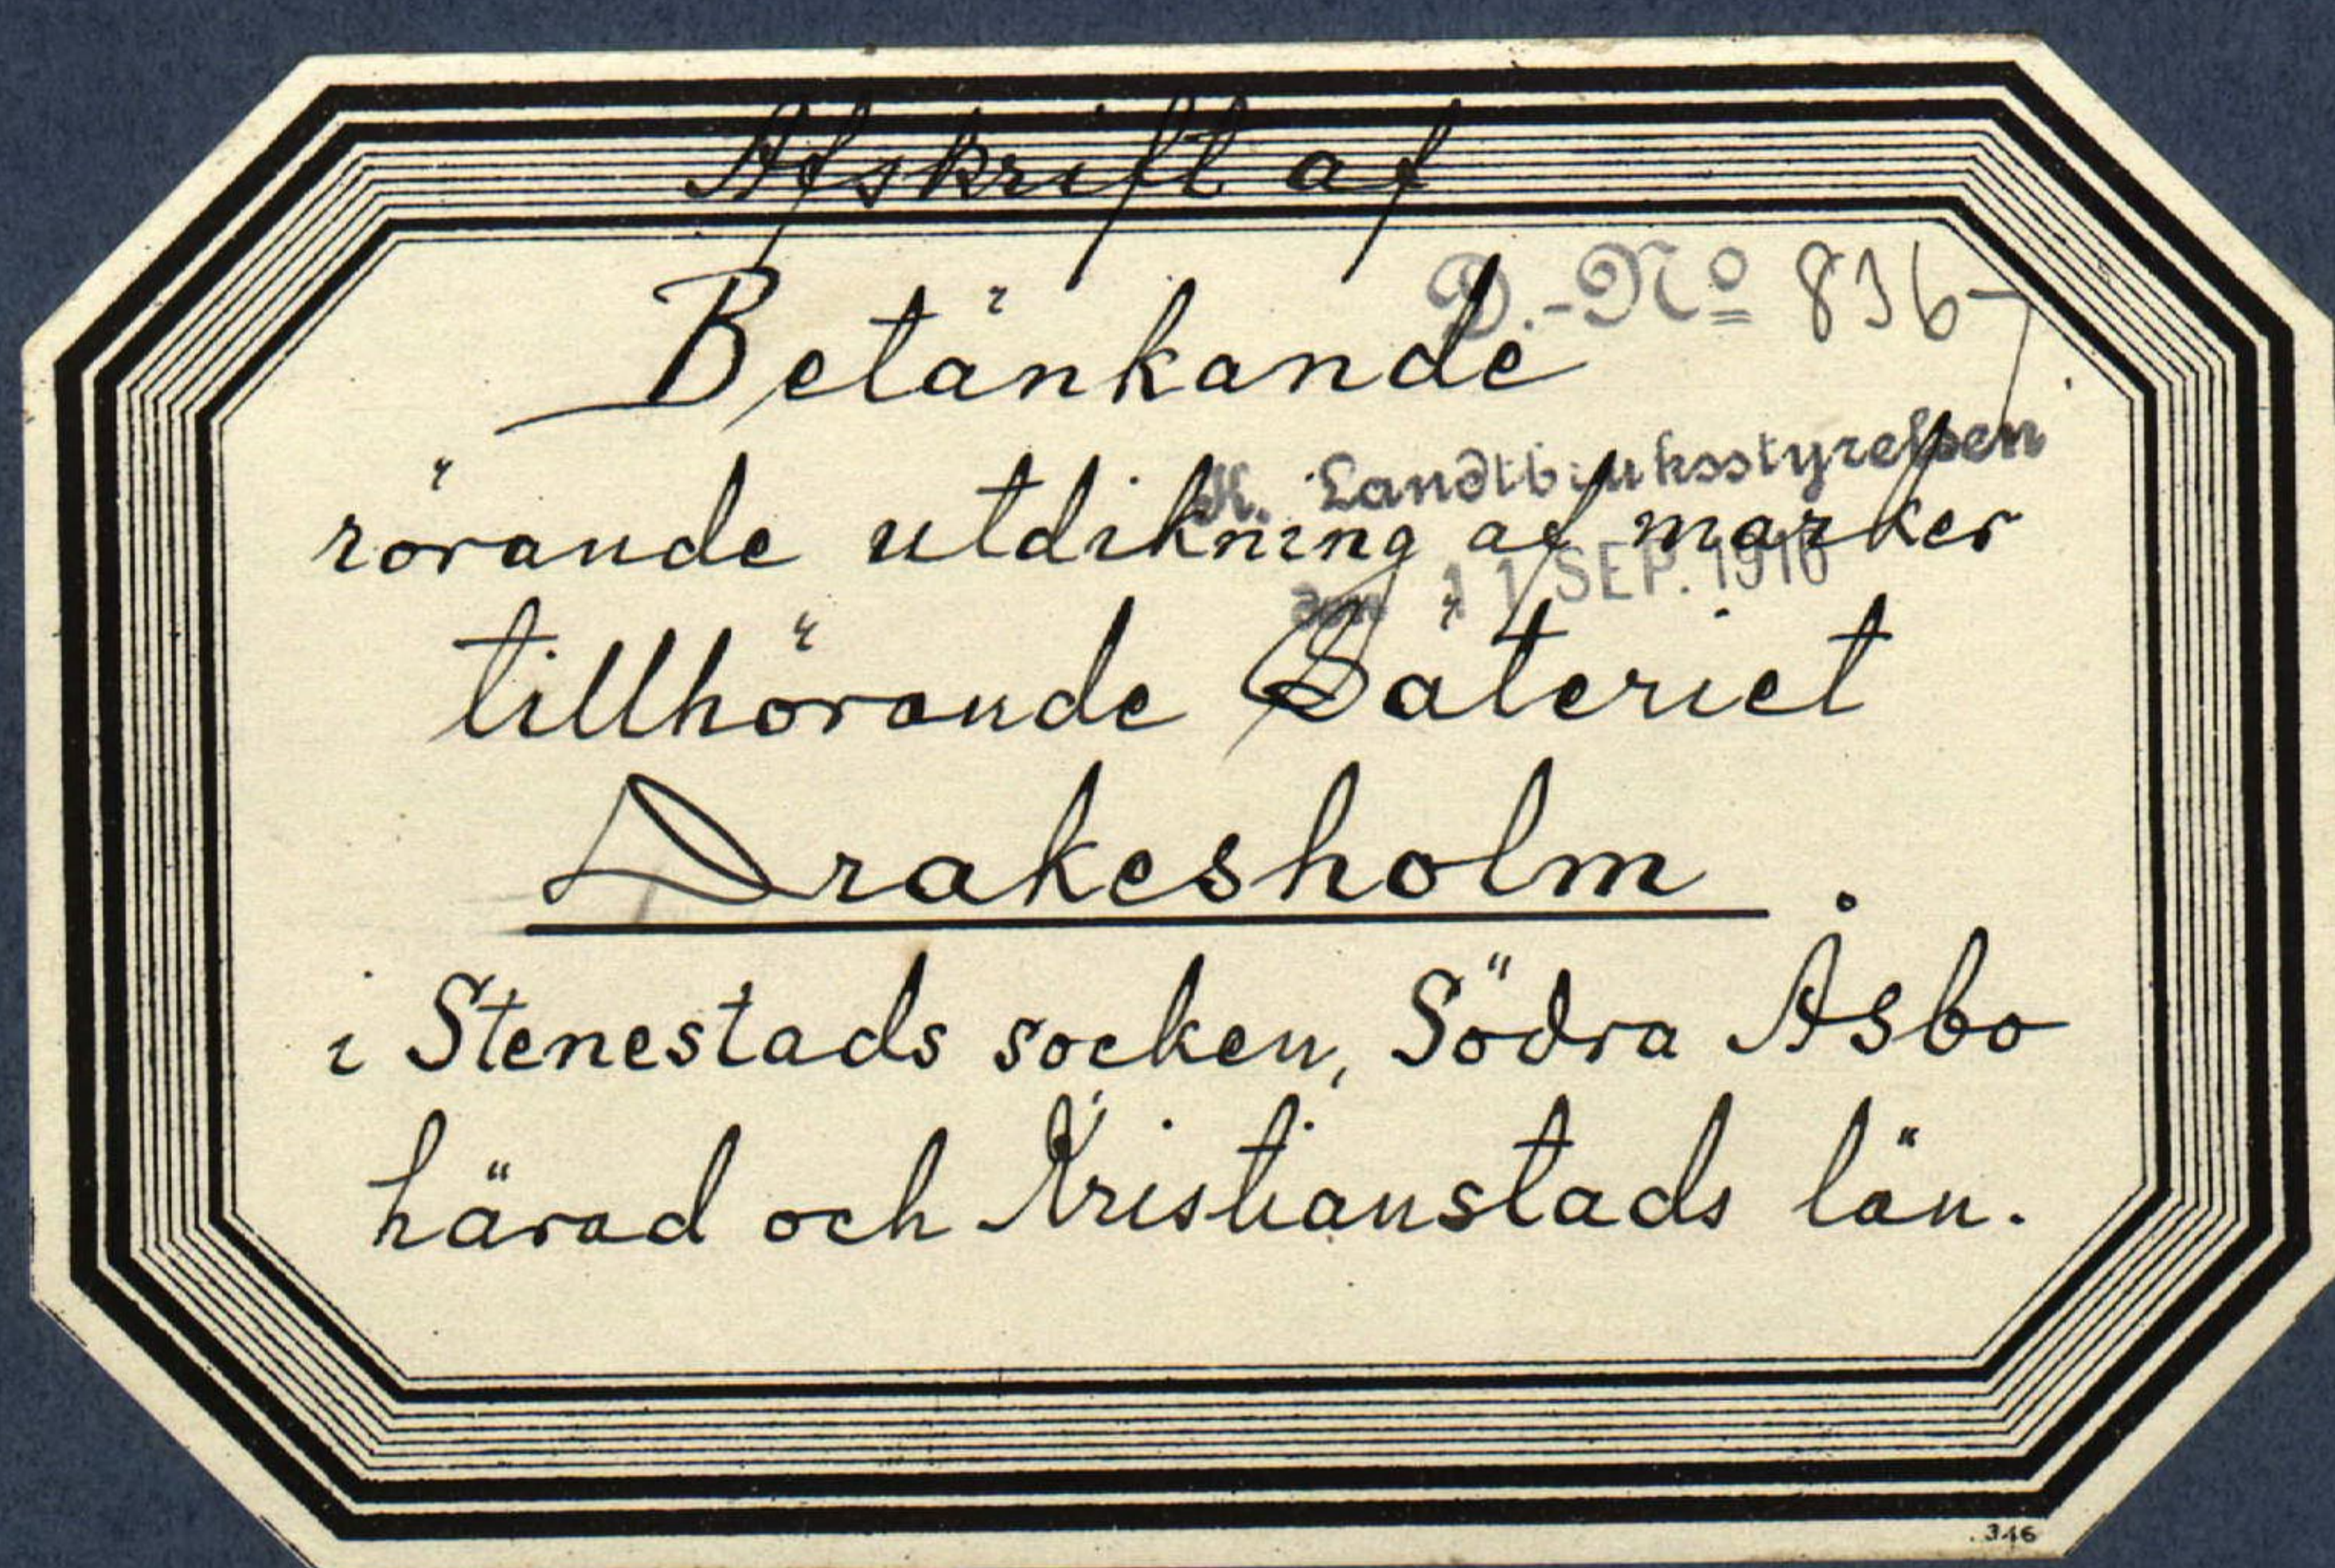

Afskrift

Tillhör den av Kungl. Maj:t den 31 december 1915 fastställda arbetsplanen.

Stockholm den 29 april 1916.

Willhelm Flack.

Olof Fredholm.

Afskrift af

Betänkande

rörande utdikning af marker
 tillhörande Säteriet

Drakesholm

i Stenestads socken, Södra
 Åsbo härad och Kristian-
 stads län.

Afgifvet i och för bere-
 dande af odlingslän och
 Statsbidrag år 1915.

Översiktskarta.



Skala 1: 100 000.

1.
Sedan undertecknad
efter förordnande af Kungl.
Landtbrukstyrelsen verk-
ställt undersökningar för
utdikning af marker till-
hörande Bäteriet Drakes-
hofen i Stenestads socken
Södra Åbo härad och
Kristianstads län, för jag
härmed förberedande
af Statsbidrag och od-
lingslön för beviljade ar-
betes utförande angående
detsamma afgifva följande
af förslagsritningar
m. m. åtföljda

Beträffande

Läge

Utdikningsområdet är beläget i norra
delen af Söderåsen c: 27 km. Söder om
Klippanes järnvägsstation.

Utdikningsområdets naturliga beskaf-
fenhet m. m.

Förslaget afser utdikning af tre om-
råden af hvilka det största, kalladt
"Kossen" redan är till viss grad dikadt
och till större delen odladt, de båda öf-
riga, Kråkemåden och Frindemåden, äro
okultiverade liggmossar. Samtliga bestå
af tämligen grund men välformulnad

torf och dy på grusbotten. De försumpas af från kringliggande höjder tillströmmande vatten, som erhåller endast otillräckligt aflopp i de nuvarande grunda diken.

Vattenmängd m. m.

Nederbördsmängderna äro så obetydliga, att några beräkningar för bestämmande af lämpliga dike-dimensioner icke ansetts nödiga, utan hafva de egentliga aflopps-dikena föreslagits med en bottenbredd af 0.3 m. och en sidolutning af 1:1.25. I Kråkemaden och i Trindemaden, som äro afsedda att bibehållas såsom ång, har djupet i floddikena föreslagits något grundare än i Mossen, som skall brukas såsom åker. Bäckdikena föreslås att blifva 0.8 m. djupa med en sidolutning af 1:1 och en bottenbredd af 0.3 meter.

Odling/brukning/ m. m.

Till obligatorisk odling föreslås dels agofiguerna 1, 6 och 8, dels de inom de föreslagna bäckdikena belägna delarne af Kråkemaden och Trindemaden, hvilka senare dock skola användas allenast såsom ång och för den skall böra visas med exemplvis följande förblandning.

Rodklöver	1 kg. pr. hektar
Blåklöver	3 " " "
Ängsgräs	2 " " "

Hvitklopper	3 kg. pr. hektar
Simofej	10 " " "
Rugskafle	3 " " "
Rundalning	3 " " "
Ängsvingel	10 " " "
Renlösa	1 " " "
Engelskt rajgräs	1 " " "
Karrgräs	1 " " "
Summa 38 kg. pr. hektar	

Agofiguerna 4 och 7 äro så steniga, att de tillvidare ej böra beläggas med odlingsträng.

Beträffande åkerjordens framtida skötsel föreslås inga föreskrifter, snarare den bör ingå i samband med den väl skötta egendomens öfriga jord.

Laga hinder

För arbetets utförande kan ej förefinnas. All i företaget ingående jord tillhör såhanda ensam.

Arbetsplan

Arbetet bör kunna utföras under två år efter det att anslag och lån beviljats. Under första året utföras diken i "Rossern" med en kostnad af 1680.- kronor och andra året öfriga arbeten med en kostnad af 1900.- kronor. För odlingsarbetets fullbordande torde böra anslås en tid af ytterligare tre år.

Färmast belägna med statsmedel
understödda vattenafledningsföretag tor-
de vara Klöfvebäckens reglering inom
Ljåbo (Kläfveröd) i Konga socken af
Malmohus län samt Munkabo, Magle-
röd, Galarp, Maglebo och Klöfva i
Stenestads socken, Kristianstads län.

Kostnad och statsunderstöd.

Af efterföljande bilagor framgår, att
arbetena i Mosseu och Kråkemaden
äro lönande, i Frindemaden däremot
icke i egentlig mening lönande. En-
last de båda förstnämnda kunna
således, understödjas med län.
Med hänvisning till Bil. till. Ca, kolumn
12 och med iakttagande deraf, att
länst ej får öfverstiga 70% af för-
bättringsvärdet inom varskild afdel-
ning torde kunna påräknas.

	Anslog	Län	Sum
för Mosseu	$\frac{460}{3}$ Kr = runt 150	1240	= 1390
, Kråkemaden	$\frac{1209}{3}$ " = 400	800	= 1200
, Frindemaden	$\frac{738}{3}$ " = 240		= 240
	Summa Kr. 790	2040	= 2830

Bilagor.

- 1) Översiktskarta i omslagets andra sida.
- 2) Värderingslängd (Bil. titl. A)
- 3-5) Tabeller (Bil. titl. B. C. D)
- 6) Kostnadsförslag (Bil. titl. E)
- 7) Gräfningsstabell (Bil. titl. F)
- 8) Arfvoresräkning (Bil. titl. G)
- 9) Protokoll (Bil. titl. H)
- 10) Plan och profilritningar i ett blad.

Visby den 5 November 1915

J. Rydgren
Statens lantbruksingenjör.

6.

Värderingslängd.

Delägares namn, hemvist m. m. samt markens beskaflenhet.	Agoflgurenas num- mer å kartan	Hemmantal	Hemmansnummer	Littera å kartan	Socknar, byar och hemman
6.	5.	4.	3.	2.	1.
<u>B. G. v. d. Aa Kühle.</u> 1 Aug ² 2 Åker 3 d ² 4 Skar ² 5 Åker 6 Skar ² 7 d ² 8 d ² 9 Åker 10 d ² 11 Mad 12 d ² 13 d ² 14 d ² 15 d ² 16 d ² 17 d ² 18 d ² 19 d ² 20 d ² <u>Summ</u>					Stenestads socken <u>Drakesholms bäter</u> Mosse Kräkemaden Frindemaden

Angående godsmännens godkännande af värderingen se protokollet paragr. 3 f Bil. litt. H f.

A r e a l										Värde efter torr- läggningen			Värde före torr- läggningen			Förbättrings- värde			
Åker			Äng och betesmark			Impediment			Summa			pr. hektar	pr. ägo- figur		pr. hektar	pr. ägo- figur		pr. ägo- figur	
h.ar	ar	kvm.	h.ar	ar	kvm.	h.ar	ar	kvm.	h.ar	ar	kvm.	kr.	kr.	öre	kr.	kr.	öre	kr.	öre
7			8			9			10			11	12		13	14		15	
					20 00							600	120	00	160	32	00	88	00
	56	00										800	448	00	400	224	00	224	00
	65	00										800	520	00	400	260	00	260	00
					26 00							500	130	00	160	41	60	88	40
	15	00										800	120	00	400	60	00	60	00
					21 00							600	126	00	160	33	60	92	40
					16 00							500	80	00	160	25	60	54	40
					35 00							600	210	00	160	56	00	154	00
	81	00										800	648	00	400	324	00	324	00
	10	00							445	00		800	880	00	400	440	00	440	00
					35 00							600	210	00	160	56	00	154	00
					03 00							600	618	00	160	164	80	453	20
					38 00							600	228	00	160	60	80	167	20
					10 00							600	60	00	160	16	00	44	00
					64 00							600	384	00	160	102	40	281	60
					79 00							600	474	00	160	126	40	347	60
					9 00							600	54	00	160	14	40	39	60
					3 00				341	00		600	18	00	160	4	80	13	20
					80 00							600	480	00	160	128	00	352	00
					43 00				123	00		600	258	00	160	68	80	189	20
327	00		582	00					909	00		6066	00			2239	20	3826	80
Visby den november 1915. S. Aspegren Statens lantbrukingenjör																			

9.

1.	2.	3.	4.	5.	6.

Bil. lit. B.

Tabell I.

	Hela af dik-		Påresökande-	
	ningsområdet		nas andel.	
	Areal	Värde	Areal	Värde
	hektar	kr.	hektar	kr.
I till vid undersökningen				
befintliga tillstånd utgöres				
dikningsområdet af				
Åker	327			
Ång och odlingsmark	582			
Summa	909	2239 20	909	2239 20
Genom de föreslagna ar-				
beteas utförande förän-				
dras samma område till:				
Åker (förbättrad genom				
torrläggning)	327			
Ång (förut ång eller odlings-				
mark)	076			
Ång (förbättrad genom				
torrläggning)	506			
Summa	909	6066 00	909	6066 00

Visby den 5 november 1915

S. Aspegren

Statens landbruksingenjör.

Beskrifning och värderingslängd
länesobjekten tillhöriga

		Hemmans namn.	Hemmans ägar.
1.	2.	3.	4.
			Drakesholms säteri
			B. G. v. d. Ra Kühle

Bil. litt. b.

öfver vattensbadad mark tillhörande
hemman.

Breal.												Jordförbätt. ring genom afdekning.				Jordförbätt. ring genom odling.										
Jher			Ring som kom- mer all. Sæson ang. tilbehørlig.			Jill odling fore- slagen af og odlingsmark.			Jhuman mark.			Jemma			Jdu till od- ling foretagne marken.			Jofrey mark.			Jmedeltal per hektar.			Jhumanet.		
h ^{ar}	ar	tom.	h ^{ar}	ar	tom.	h ^{ar}	ar	tom.	h ^{ar}	ar	tom.	h ^{ar}	ar	tom.	h ^{ar}	ar	tom.	h ^{ar}	ar	tom.	h ^{ar}	ar	tom.	h ^{ar}	ar	tom.
3	27	00	5	06	00	7	6	00				9	09	00	33	4	40	34	9	2	40	15	0	11	4	00

Disby den 5 november 1915.
J. Aspegren
Statens Lantbruksingenior.

utvisande den odlade och den icke

Hemmanets summa vatten i hektar	Hemmanets summa	Hemman	Agare	Höfigurer	
				odlad jord.	icke odlad jord.
1.	2.	3.	4.	5.	6.
			Drakesholms säter E. F. v. J. Ba. Kühle Kossen Kräkemaden Grindemaden Summa		
Om den del af förädlingskostnaderna hvar statsbidrag torde kunna beräknas (se Bil till.) kan antagas utgöra 90 kronor och fördelas i egolagen i proportion till arbetskostnaderna erhållas följande kostnadsomman					
			Kossen Kräkemaden Grindemaden Summa		
Fästställe har kostnaden beräknats till					
			för vattenafledningen	3 580: kronor	
			" förslaget utgrävande	96: "	50 öre
			" odling och tegelbyggnad	114: "	
			Summa	3 790: kronor	50 öre
varav kostnaden för den del av företaget, vartill anslag beräknats utgör 2412 kronor 38 öre.					
Stockholm den 29 april 1916.					
Olof Fredholm t. f. Byrådirektör.					

Kostrads förslag.

Arbete, jordman m. m.	Antal	i kr.	Kost- nad.		Sum- ma	
			kr.	öre	kr.	öre
1.	2.	3.	4.	5.	6.	7.
<u>a) Dikning.</u>						
<u>Mossen</u>						
Schaktning i grus och sten	kbm.	800	1.25	1000	-	
" i mossjord och dy	"	750	0.40	300	-	
<u>Backdiken</u> (0.4 kbm. per sträckm.)	lm.	1115	0.20	223	-	1523 00
För oförutsedda fall, arbetets tillsyn m. m.						157 00
<u>Summa</u>						1680 00
<u>Kräkemarken</u>						
Schaktning i grus och sten	kbm.	450	1.00	450 00		
" i mossjord och dy	"	500	0.40	200 -		
<u>Backdiken</u> (0.9 kbm. per sträckm.)	lm.	935	0.45	420 75	1070 75	
För oförutsedda fall, arbetets tillsyn m. m.						109 25
<u>Summa</u>						1180 -
<u>Trindemarken</u>						
Schaktning i grus och sten	kbm.	250	1.25	312 50		
" i mossjord och dy	"	350	0.40	140 -		
<u>Backdiken</u> (0.9 kbm. per sträckm.)	lm.	450	0.45	202 50	655 -	
För oförutsedda fall, arbetets tillsyn m. m.						65 -
<u>Summa</u>						720 -
<u>Lammandrag</u>						
Mossen				116 75		1680 00
Kräkemarken				32.961		1180 00
Trindemarken				20.112		720 00
<u>Summa</u>				100.000		3580 00
b) Odling af ägofigurerne	hkr	0.76	150			114 00
<u>Summa</u>						3694 00

Wibby Jan 5 november 1915.

J. J. Asperren
Staats-Landwirthschaftsingenieur.

Vid arbetet planens 4
 1. Föreläsningar under tabell III, bil. lit. D).

Dil. litt. F.

Gräfningsstabell.

Gräfnings- poles nummer	Gräfningsdjup	Bottenbredd	Indelning	Dagbredd	Höjdhöjd	Anmärkingar
1.	2.	3.	4.	5.	6.	7.
A/A flaps podike.						Bottenläge vid 0 = 4.55 " " 1 = 3.35 " " 3 = 3.15 " " 9 = 2.70
0	0.45	0.3	1.125	1.42		
1	1.40	"	"	3.80	80	
2	1.40	"	"	3.80	80	
3	1.35	"	"	3.67	80	
4	1.40	"	"	3.80	80	
5	1.40	"	"	3.80	80	
6	1.40	"	"	3.80	80	
7	2.15	"	"	4.67	80	
8	1.65	"	"	3.42	80	
9	0.85	"	"	2.42	60	
10	0.00	"	"		40	
<i>Summa</i>					740	Bottenläge vid 122 = 4.30 " " 13 = 3.75 " " 17 = 2.80 " " 19 = 2.65
12	0.40	0.3	1.125	2.55		
13	1.25	"	"	4.42	63	
14	1.25	"	"	4.42	40	
15	1.30	"	"	3.55	80	
16	1.80	"	"	3.55	80	
17	1.30	"	"	3.55	60	
18	1.20	"	"	3.30	80	
19	1.30	"	"	3.30	80	
20	0.30	"	"	1.05	40	
<i>Summa</i>					523	

1.	2.	3.	4.	5.	6.	7.
22	0,80	0,3	1:125	2,30		Bottenläge vid = 7.00
23	1,25	,	,	4,42	80	" = 5.90
24	1,25	,	,	4,42	80	" = 5.60
25	1,30	,	,	3,55	60	" = 5.45
25a	0,80	,	,	2,30	40	
26	0,40	,	,	1,30	40	
26a	0,00	,	,		40	
Σ					340	

Sammendrag					
Aflopsdiken					
Mossen					740
Krikemaden					523
Trindemaden					340
Σ					1603

B. Packdiken					
Mossen					1115
Krikemaden					935
Trindemaden					450
Σ					2500

Vid arbetets utförande iakttages, att de uppbastade jordvallarne ej läggas närmare dikenens kanter än 1.0 m. och att de genomgrävas i trachor för beredande af aflopp för dagvattnet.

Örby den 5 November 1915.

J. Aspegren
Statens Landbruksingenjör.

Stensdiken: $\text{dj.} = 0.3 \text{ m.}$, $\text{sl.} = 1:1.0$, $\text{bl.} = 0.3 \text{ m.}$

afskrift

18.

Räkning

Bil. till G.

Herr Godsägaren E. G. v. d. Ra Kühle.

bet

till Landtbruksingenjör L. Rysegren

	Nr.	ör
Undersökning, värdering och sammanträ-		
de 5 dagar	22	50
Plan-karta, 9 h ^{er}	2	25
Profildröjning 1.6 km.	11	20
Selektionsdröjningar och gräfningsstabell	11	20
Detaljbekande med tillhörande tabeller	45	00
Utdrökning af plan-kartan	1	35
Öfversikts-karta	3	00
Afskrift af handlingarne	6	25
Kopier af plan-kartan	2	25
" " profildröjningen	6	75
" " selektionsdröjningar	6	75
Öfversikts-karta	3	00
Inbindning af handlingar	1	50
Diverse skrifvelser	1	00
Summa	124	00

~~Kritiska~~

~~L. Rysegren~~

Pil. till H.

Protokoll fört vid
sammanträde för ut-
dikning af marker till-
hörfande Drakesholms
säteri i Stenestads
socken, Södra Åsbo hä-
rad och Kristianstads
län.

§ 1.

År 1915 den 25 maj inställde sig
undertecknad t. f. lantbrukssingenior
hos Kandidat juris E. G. v. d. Ra Kühle
i Drakesholms säteri för att på
grund af vederbörligt förordnande
verkställa förrättning för utdikning
af marker i och för odling till
äker och äng. Eludersökningarne ha-
de på grund af förordnandet redan
blifvit utförda och föranleddes sam-
manträden närmast af sörbandens ön-
skan att erhålla odlingslän och i följd
däraf erforderlig värdering. Till
biträdande värderingsmän inställde
sig skiftesgodemännen Bengt Henriks-
son från Grönhult och J. B. Johans-
son från Medjebacken.

§ 2.

Sörbanden, Kandidat Kühle uttala-
de sin önskan att erhålla odlings-
län och statsbidrag för utdikning
af s. k. "Mossen", "Prinlemad" och
"Kråkemaden".

Den förskrämda skulle brukas såsom
äker i egentlig mening, de senare
såsom ädgar eller mångåriga vallar.

§ 3

Förordningsmannen begäfrar sig där-
efter ut för de ifrågakommande mar-
kerna för att verkställa värderingen,
och sätter desamma följande värden:

	Efter afrok- ning.	Före afrok- ning.
'Mossen'	per. ha	per. ha
äker	800.- kr.	700.-
odlingsmark	600.- "	160.-
annan mark	500.-	160.-
'Trindemad'	600.-	160.-
'Trikemaden'	600	160.-

§ 4

Da intet vidare förbehåll afsluta-
des förordningen.

Drakesholm den 25 maj 1915.

J. Aspegren,
t. f. landtbruksingenjör.

Såsom biträdande värderingsmän:

Bengt. Henrikson

J. P. Johansson.

Förstämde afskriften, sidorna
1-2 jämför öfverensstämmande vidimera
Ee officio
J. H. H. H.

Följande med handlingarna tillhörande
den af Lög. Mott. den 31 dec 1915 fastställda
arbetsplanen utgår i förhållande till
Huvudkommissionen

51

Formulär, fastställt av Kungl. Lant-
bruksstyrelsen den 8 april 1915.

L 1-0108

KONTRAKT.

Sedan Kungl. Maj:t den 31 december 1915
i och för utdikning av marker, tillhörande säteriet Drakesholm i Ste-
nestads socken av

Kristianstads län

~~län~~, enligt en av Lantbruksingeniören S. Aspegren
upprättad, av Kungl. Maj:t fastställd plan med därtill hörande kostnadsförslag, i nåder be-
viljat ~~dels~~ ett lån av Två tusentrettio (2030:-)
kronor från 1915 års odlingslånefond och ~~dels~~ ett anslag utan återbetalningsskyldighet
av Åttahundra (800:-) kronor från

allmänna avdikningsanslaget för år 1915, ~~varav hela~~
~~beloppet~~ ~~kronor~~ ~~utgå från den för endast frostminskning av~~
~~sodda delen av förenämnda anslag~~, så, och i enlighet med Riksdagens för dylika stats-
bidrags åtnjutande givna, av Kungl. Maj:t gillade föreskrifter, ~~hava~~ ²~~undertecknade, enligt~~
~~bifogade protokoll av den~~ Uppman delägare
~~av vederbörande intressenter valda arbetsstyrelse — förtroendemän —~~, i och för detta företag
med Kungl. Lantbruksstyrelsen, å Kungl. Maj:ts och Kronans vägnar, avslutat följande
kontrakt, varigenom ~~vi~~ ^{vi} ~~för egen del samt å vederbörande intressenters i företaget vägnar~~
~~åtaga~~ ^u ~~och förbinda oss: vi~~.

§ 1.

Att utföra företaget i noggrann överensstämmelse med den fastställda arbetsplanen
med de ändringar däri, vilka kunna varda av Kungl. Maj:t eller Kungl. Lantbruksstyrelsen
medgivna,

att vid företagets utförande underkasta oss alla de villkor och den kontroll, som av
Kungl. Maj:t eller Kungl. Lantbruksstyrelsen provas lämpliga och nödiga, samt att gälda
alla de av statsmedel icke utgående kostnader, som härav kunna förorsakas,

150,00
15

att påbörja vattenavledningen och avdikningen före den 1 juni 1917 ,
att fullborda samma arbeten senast den 1 september 1919 ,
att fullborda odlingsarbetet senast den 1 september 1921 ,
att genom egna kontanta tillskott, materialier eller andra bidrag utgöra, vad utöver statsbidragen kan erfordras för företagets fullbordande,

att vederbörligen underhålla de utförda arbetena, vad angår den vattenavledning och avdikning, vartill odlingslån beviljats, så länge någon del av lånet återstår ogulden, samt beträffande den vattenavledning och avdikning, vartill bidrag utan återbetalningsskyldighet beviljats, intill dess sådan underhållsskyldighet kan varda andra i laga ordning ålagd, eller vi från underhållsskyldigheten befriats.

§ 2.

Att i händelse avvikelse, utan därtill erhållen vederbörlig tillåtelse, skett från den fastställda arbetsplanen, eller arbetet icke inom därför bestämd tid fullbordats, utan att anstånd med detsammas utförande medgivits av Kungl. Lantbruksstyrelsen,

eller Kungl. Statskontoret skulle finna den säkerhet, som blivit för lånet ställd, icke vidare vara nöjaktig, och ny säkerhet, som av Kungl. Statskontoret godkännes, icke varder inom bestämd tid avlämnad,

eller den bestämda annuiteten icke varder i behörig tid erlagd,

låta det ankomma på Kungl. Maj:t att inställa all vidare utbetalning av statsbidragen samt att återfordra vad av desamma uppburits — beträffande lånet dock endast därest detta icke redan blivit fördelat på vederbörande fastigheter och antecknat i jordeboken — att på en gång eller efter hand till Kungl. Statskontoret inbetalas inom den tid, som bestämmes av Kungl. Maj:t; och skola vi å sålunda lyftade och återburna medel jämväl erlägga fem procent årlig ränta från lyftningsdagen till dess återbetalning sker.

§ 3.

Att för den tjänsteman, som av Kungl. Lantbruksstyrelsen förordnas att å arbetet verkställa besiktning, uppvisa den för detsamma gillade planen med därtill hörande plan- och profilritningar jämte de räkenskaper, vilka vi skola föra över företaget, samt det eller de kontrakt om arbetets övertagande på entreprenad till vissa delar eller i dess helhet, som möjligen avslutats, samt att till Kungl. Lantbruksstyrelsen avlämna uppgift å den person, åt vilken ledningen av arbetets utförande i vad det rör vattenavledningen och avdikningen uppdragits.

§ 4.

Att i fråga om terminerna för statsbidragens lyftning i mån av arbetets fortgång ställa oss till efterrättelse vad Kungl. Lantbruksstyrelsen därom må bestämma, ävensom att, efter utfående av den del av bidragen, som enligt särskild bestämmelse får lyftas på grund därav att arbetet blivit börjat, vid varje av de följande lyftningstiderna, innan ytterligare statsmedel må utbekommas, hos Kungl. Statskontoret förete intyg av Kungl. Lantbruksstyrelsen att, enligt vad därstädes nöjaktigt styrkts, så mycket av arbetet blivit utfört, som skäligen kan anses motsvara vad i förhållande till de beviljade statsbidragen belöper å vad som redan utbekommits av samma bidrag, och skall, såvida icke Kungl. Maj:t, med avseende å särskilda förhållanden, prövar skäligen annorlunda förordna, någon del av statsbidragen inneslå i Kungl. Statskontoret, intill dess vattenavlednings- och avdikningsarbetet är vederbörligen avsynat och godkänt.

§ 5.

Att vid avslutandet av detta kontrakt överlämna till Kungl. Lantbruksstyrelsen, för att i dess arkiv förvaras, bestyrkt kopia av de gillade ritningarna för arbetet och bestyrkta avskrifter av därtill hörande godkända betänkande och kostnadsförslag, ävensom att, därest någon avvikelse under arbetets utförande med vederbörlig tillåtelse vidtagits, innan sista

delen av statsbidragen lyftes överlämna till Kungl. Lantbruksstyrelsen fullständig beskrivning jämte ritning, utvisande huru arbetet i följd av denna avvikelse utförts.

§ 6.

Att, om verkliga kostnaden för utförande av den del av företaget, vartill anslag av statsmedel beviljats, befinner sig understiga den beräknade, av vederbörande myndighet granskade och godkända kostnaden **Tvåtusenfyrhundratolv (2412:-)**

_____ kronor **38** öre, medgiva att det beviljade anslaget skall minskas med så stor del av den ifrågavarande besparingen, som det beviljade anslaget utgjort av den för detta arbete beräknade kostnadssumman, ävensom att rörande nämnda del av företaget föra räkenskaperna på sådant sätt, att den verkliga kostnaden för dithörande arbeten må kunna säkert uppskattas.

§ 7.

Att bestrida eller gottgöra alla kostnader utan undantag, av vad namn de vara må, som i följd av dessa statsbidrag föranledas för Kungl. Statskontoret.

§ 8.

Att för fullgörande av detta kontrakt ävensom för återbäring av lyftat anslag, i fall mot kontraktet brytes, ställa sådan säkerhet, som av Kungl. Lantbruksstyrelsen godkännes, samt att för odlingslånet, ävensom för återbäring av därav lyftade medel, i fall emot kontraktet brytes, avgiva sådan skuldförbindelse och säkerhet för dess uppfyllande, som av Kungl. Statskontoret antagas.

Till yttermera visso äro härav två lika lydande exemplar upprättade, som skedde i

Drakesholm

den *26 august* 1916.

Larl Gustav O. S. Au Kühle

Att

Larl Gustav O. S. Au Kühle

i bägges vår närvaro egenhändigt undertecknat förestående kontrakt, intyga som ovan

Erik H. Lamm

Adress:

Syckväg 70. Saimaaukio

Petter Månsson

Adress:

Drakesholm

fr. Kågnöd

Med stöd av Kungl. brevet den 31 december
1915 antages Kungl. Lantbruksstyrelsen, å
Kungl. Maj:ts och Kronans vägnar, detta kon-
trakt. Stockholm den *9 november* 1916.

W. Th. M. Lamm
Olof Fredriksson