


Förslag i 2 blad till dikning inom  
**Ingelstorp**

i Strövelstorp socken av Kristianstads län  
 upprättat vid syneförrättning enl. vattenlagen  
 år 1943 av  
Vincent Lennström  
 lantbruksingenjör

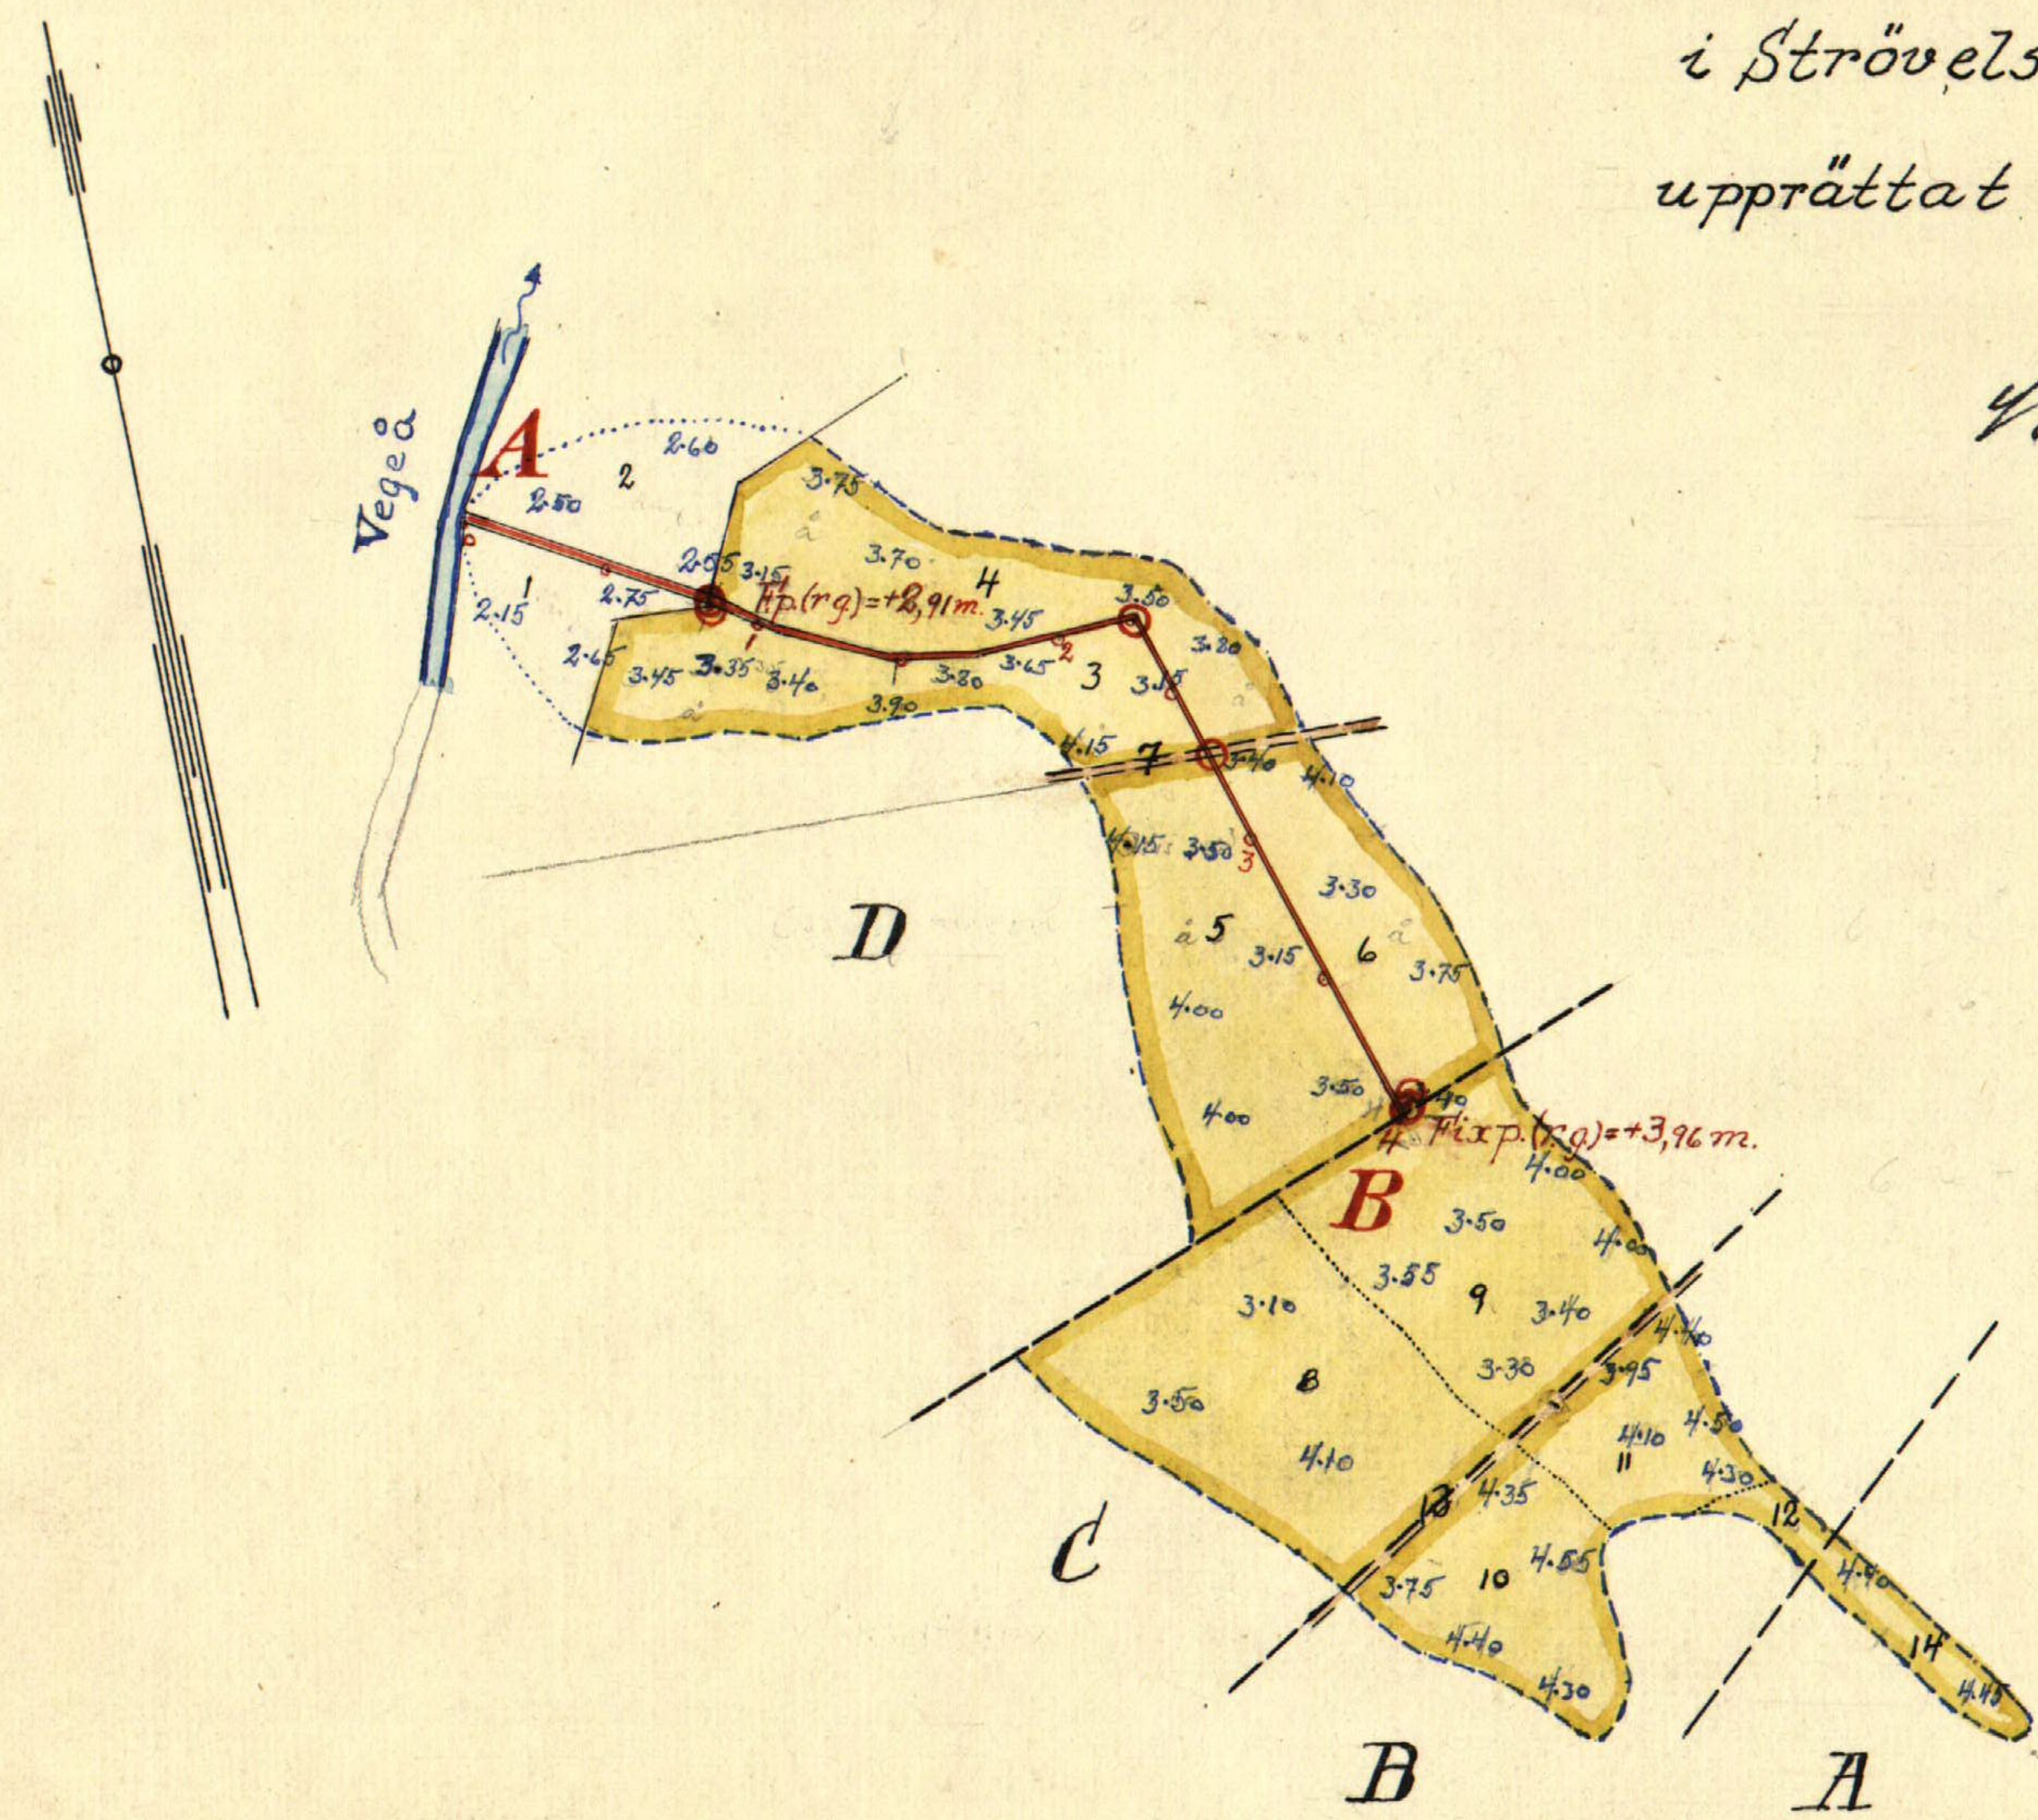

Registernummer:


|   |            |                |
|---|------------|----------------|
| A | Ingelstorp | 7 <sup>7</sup> |
| B | -  -       | 6 <sup>2</sup> |
| C | -  -       | 6 <sup>3</sup> |
| D | -  -       | 8 <sup>1</sup> |

Skala 1:4000


L 2-1286

RITN.Nr 001


Ingelstorps dikningsföretag år 1943.

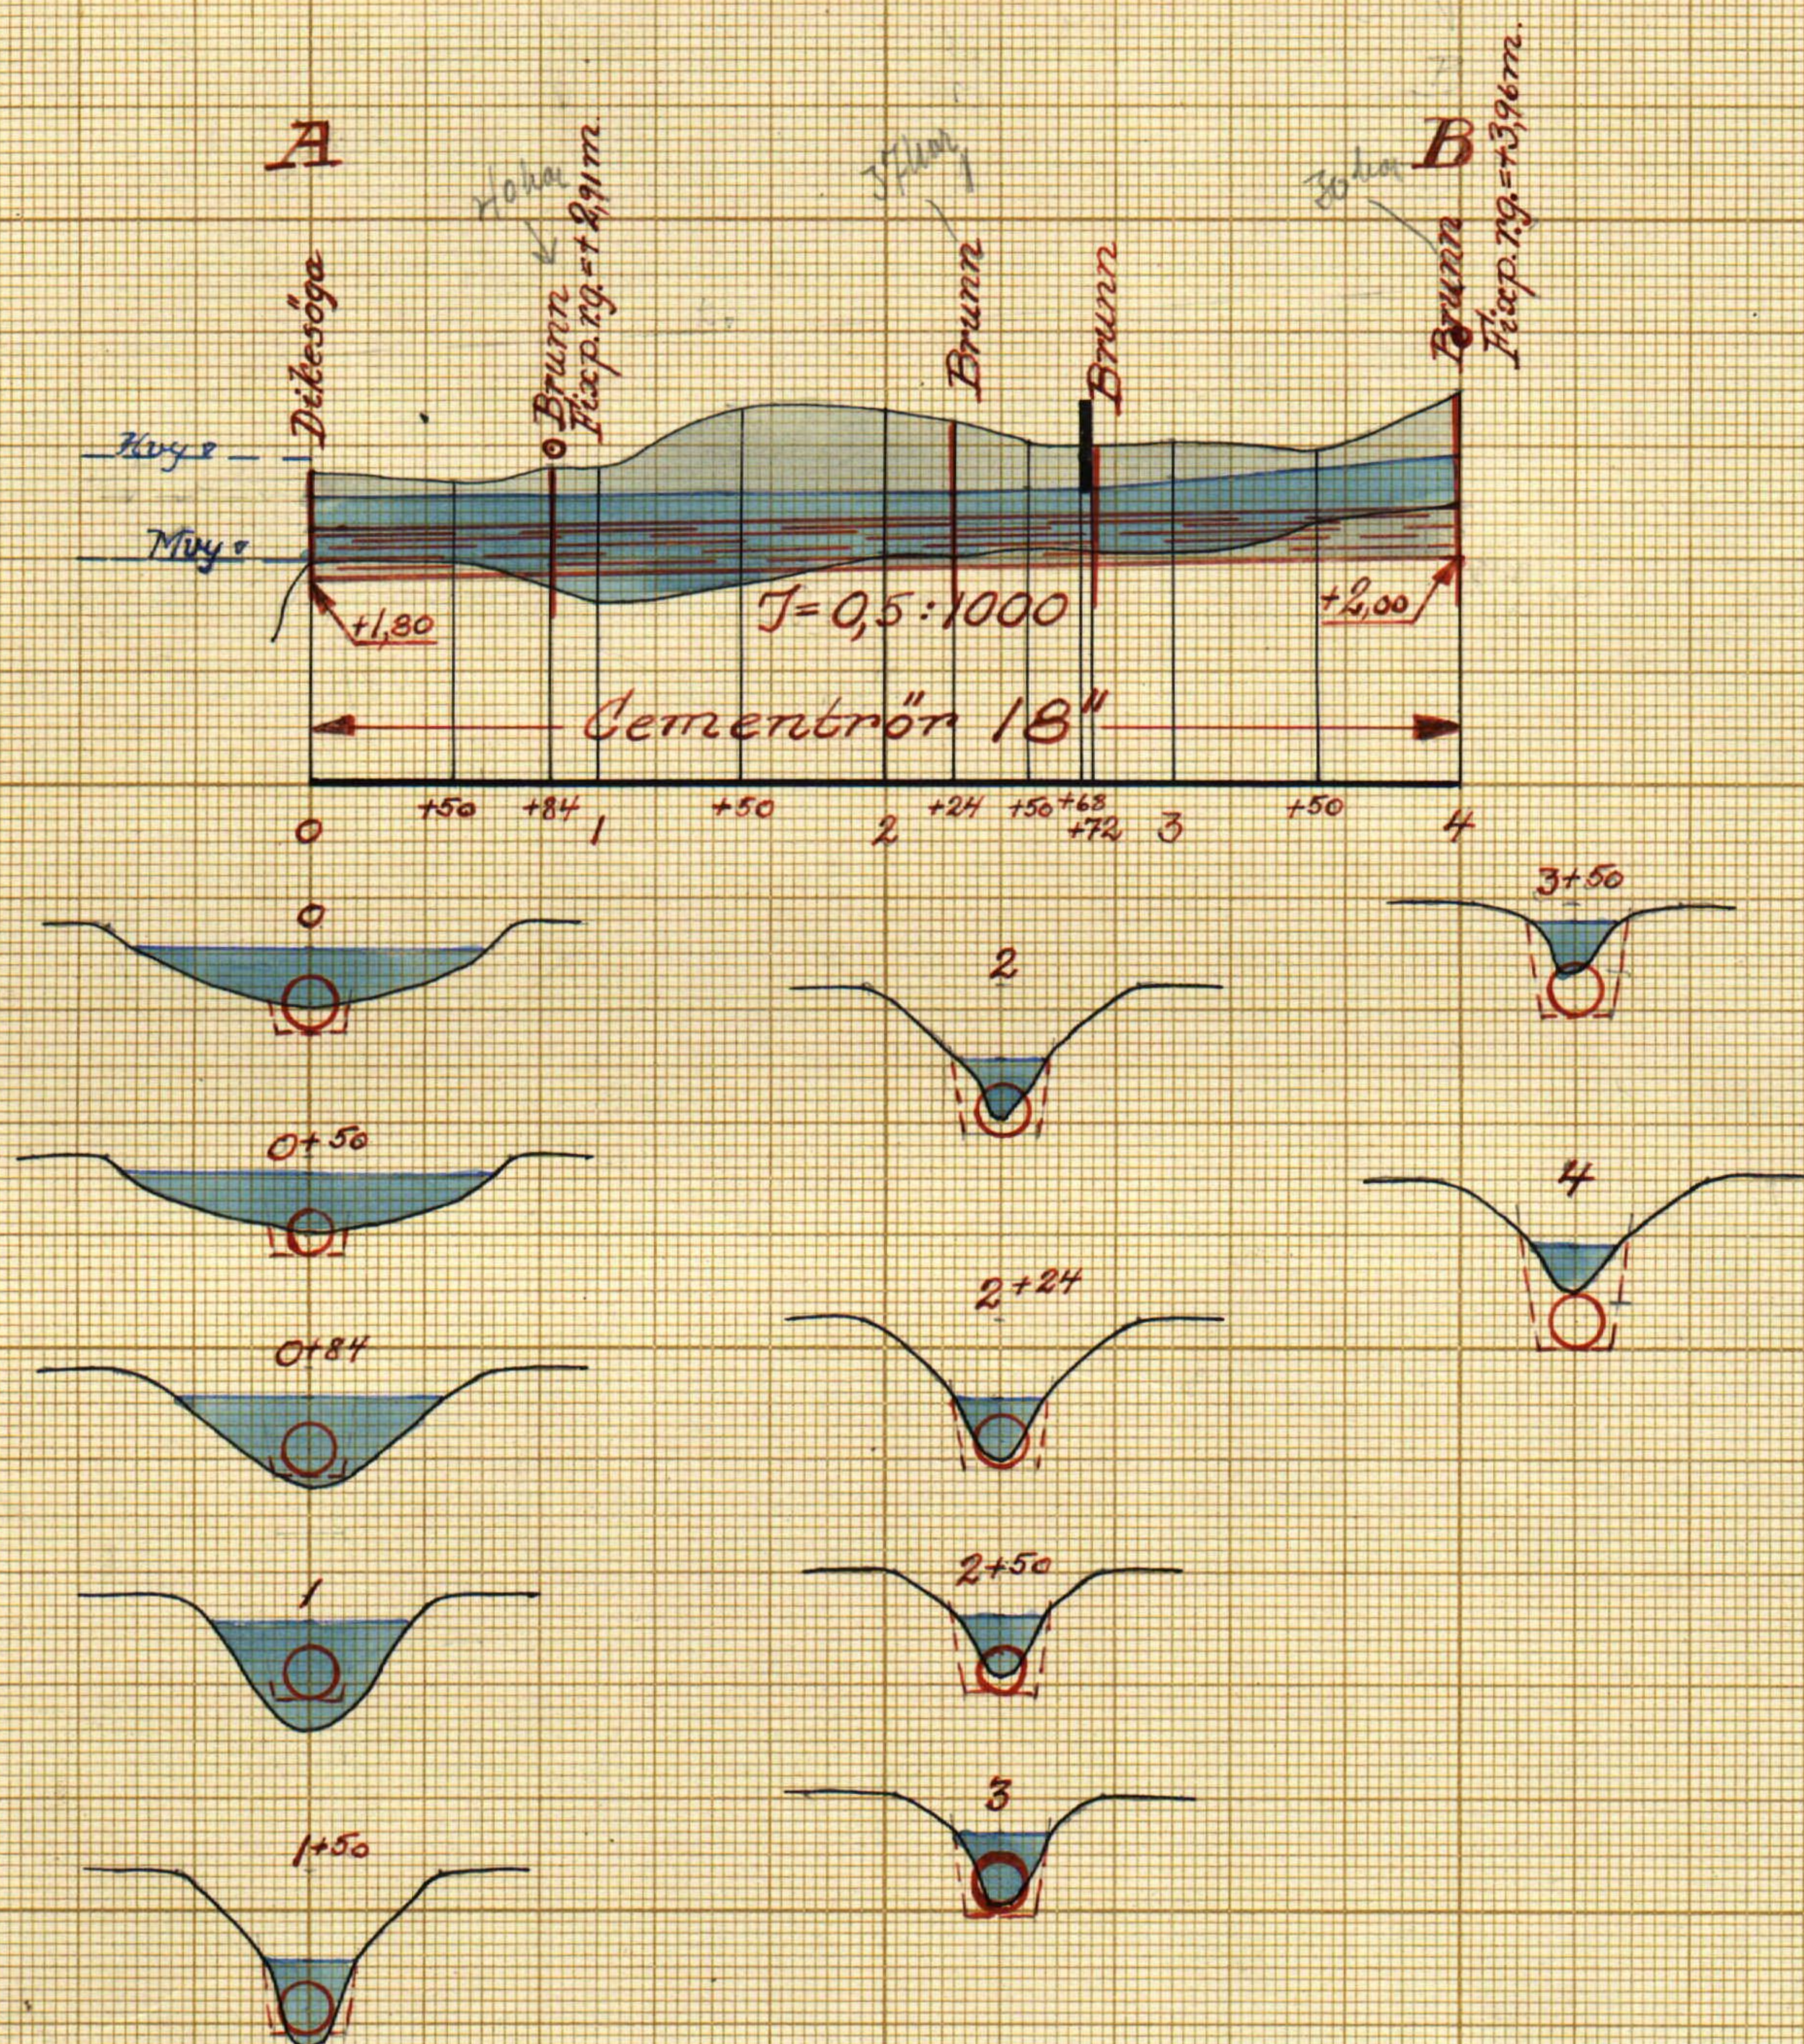

Förslag till dikesöga

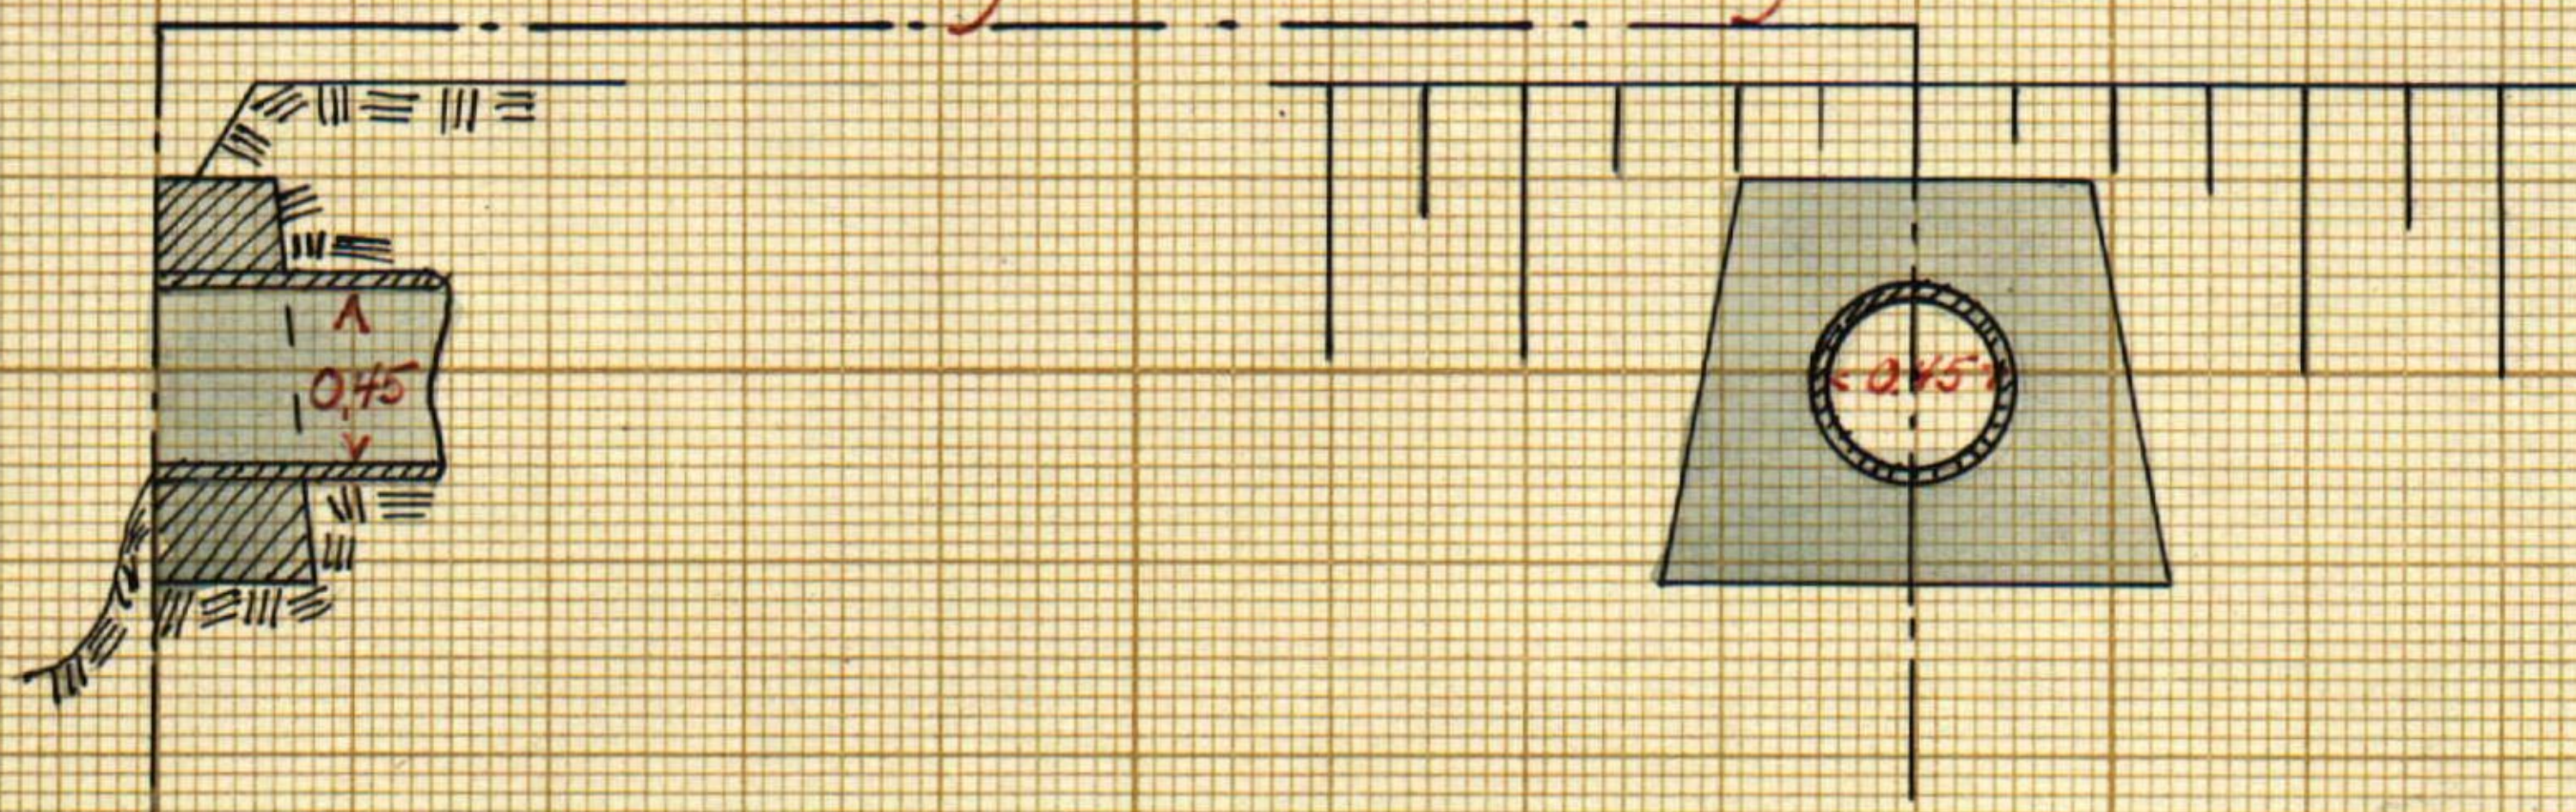

Typritning för brunnar

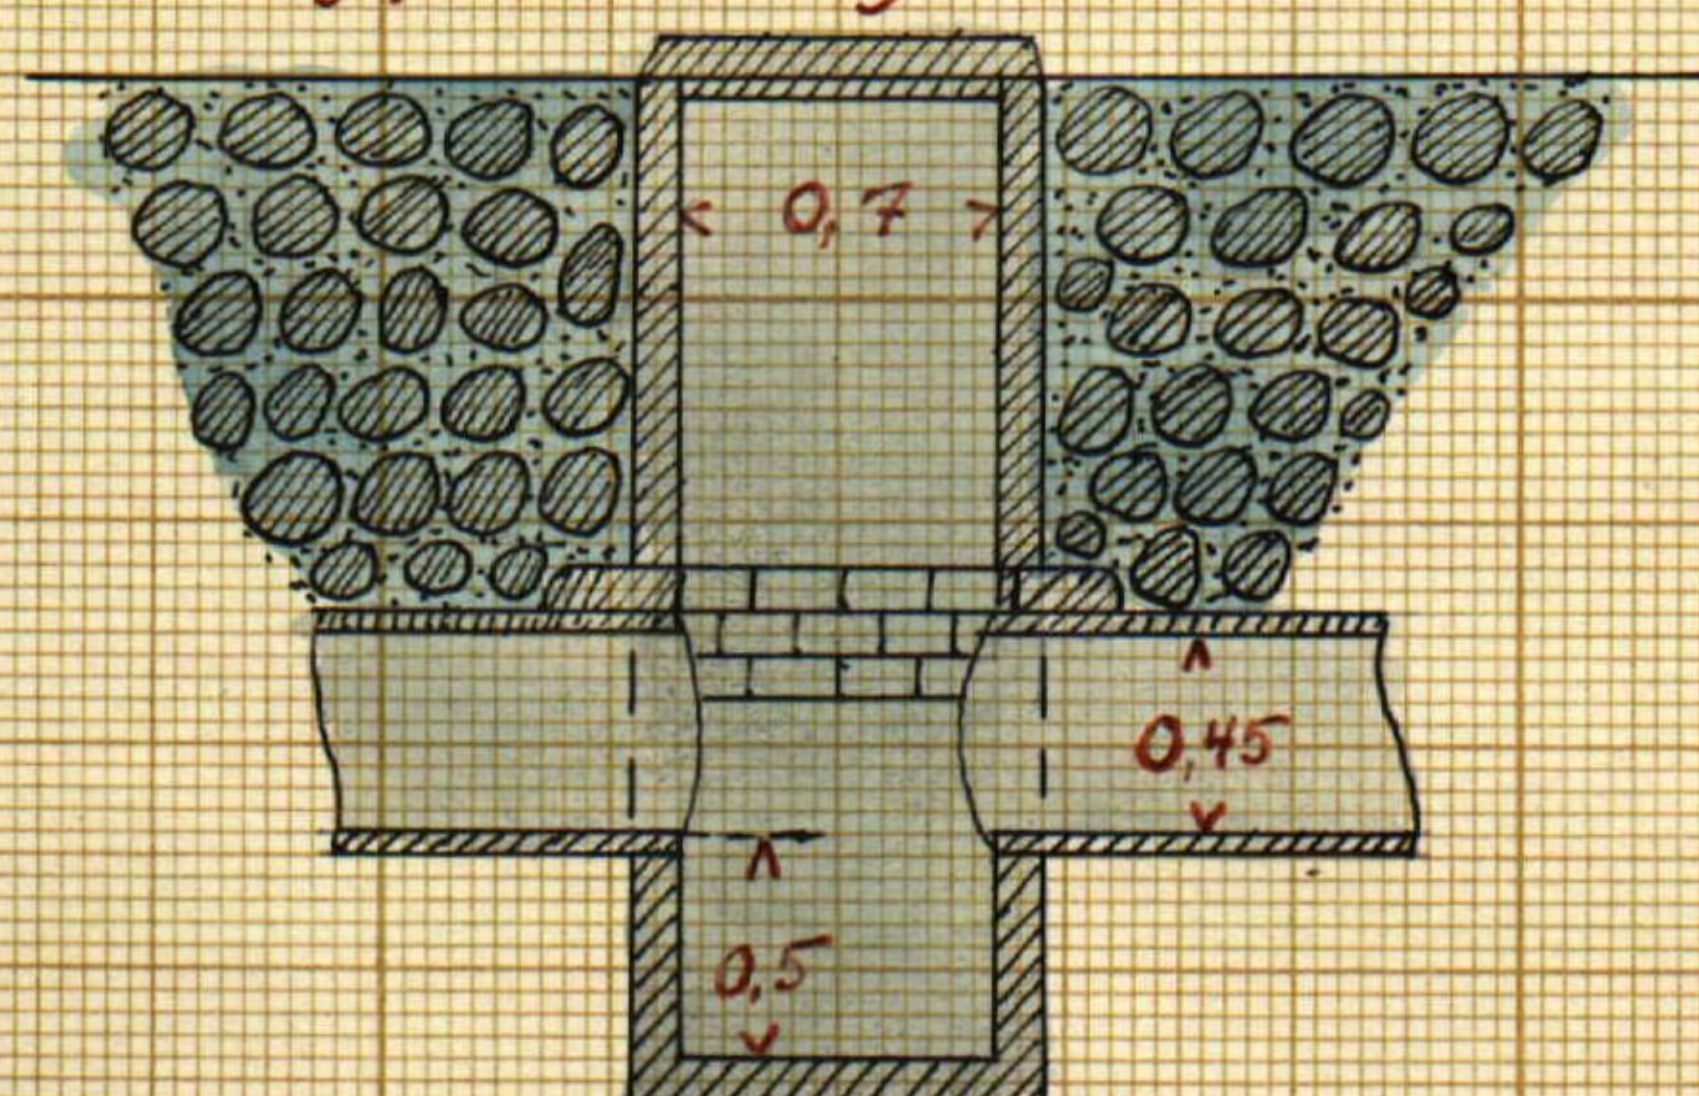

Skalar:

För längd 1:4000  
För höjd o. sektioner 1:100  
För detaljer 1:50

RIIN.Nr 002

2-1276

L

~~7295~~

29311

K. LANTBUDSKATTVESEN

14. 8. 1945

L \_\_\_\_ 2\*1276

Från 4.5-46  
avstämning

Kungälv  
Kungälv  
Kungälv

9587

44

Originalhandlingar

rörande

Inngelstorp n:r 6 och 8

dikningsföretag

1943.

2/6. 49 18 st

Nederbördsområde n:o 95.

O R I G I N A L H A N D L I N G A R

rörande

torrläggning av mark till Ingelstorp 6,7 och 8 i Strövel-  
storps socken av Kristianstads län; upprättade år 1943  
vid syneförrättning enligt vattenlagen av

*Lennart Florin*  
f.statens lantbruksingenjör.

---

Handlingarna innehålla förutom titelblad tjugoen skrivna  
och paginerade sidor samt åtföljas av plan-, profil- och sek-  
tionsritningar i 2 blad.



*Pit nungareus inbrenna i*  
*abtem*

1.  
Protokoll, hållet vid  
styrelseförsamling enligt värd-  
lagen avseende rikning inom  
Inquestorp: Störrestorps  
sollen av Kristianstads län.

År 1943 den 14 oktober inställdes följande  
muntliga och skriftliga samman-  
läggningen om rikningen inom  
Inquestorp: Störrestorps sollen  
av Kristianstads län. Efter personlig  
kännedom hade de sammankallade in-  
funnit sig

Oskar Jonsson, Inquestorp;  
Nils Niersten,  
Århem biträde och godman;  
Valfrid Larsson, Störrestorp, och  
Edvard Jonsson, V. Booby, vilka båda  
avse på för rikning ad.

†1.

Vad på muntliga och skriftliga  
sammanslagningen utfärdades förordnandet  
samt anordnades därvid upplästa  
(Bis 1).

†2.

På denna sammankallade pågä-  
des i någon mån sammanläggningen om  
styrelsen, i heder vidta sig  
dessa till i län för rikning och till  
sammanslagningen.

†2.

Efter den länning, som följde -

2  
männan veraktigt behållande för-  
hållande givande om mynnad-  
ning av avropssödan till Torgårn om  
kors ersättande med följande led-  
ning, samt på grund av vera-  
stämde förvärdering, framman  
för rättens medlemmar att upp-  
rättnad till mig, på eget samt  
utropstills hävande på följande ägo-  
beskrivning om värdering, såväl  
i sammandrag (hi 2), kostnads-  
beskrivning (hi 3) och kostnads-  
räkning (hi 4).

#4.

Förordningen avsåg till utsk-  
tade (hi 5).

#5.

Det tillkommer att till förklarad för-  
hållande handläggas om riknings-  
skans förvaras hos landman-  
skans förvarar. I utgången i Denna-  
stopp.

#6.

Rättens i förklarad kostnader-  
na tillgades protokollet (hi 6).

#7.

Det vill vidare förkom förvaras-  
ket förklarad utgången av utgången om utgå-  
ngen protokollet. Det om till för-  
varas.

Lennart Hultström

Lennart Hultström

Jens Hultström

Edward Jonsson



N:o 60/28 Ekdm.

19 42

Länsstyrelsens i Kristianstads län resolution i anledning av gjord framställning om förordnande av förrättningsman enligt vattenlagen; given å landskansliet i Kristianstad den 2 november 1942.

Uti en till länsstyrelsen ingiven ansökan har Oscar Jönsson i Ingelstorp anhållit om förordnande för vederbörande förrättningsman att i enlighet med föreskrifterna i gällande vattenlag verkställa syn i och för torrläggning av vattenskadade marker till Ingelstorp i Strövelstorps socken.

Länsstyrelsen har tagit ärendet i övervägande och finner jämlikt 10 kap. 33 § vattenlagen skäligt förordna statens lantbruksingenjör Lennart Holmström att i enlighet med föreskrifterna i vattenlagen, därest laga hinder ej möter verkställa den i ansökningen påkallade förrättningen; skolande sökanden tillställa förrättningsmannen denna resolution.

~~Coll~~ År och dag som ovan.

*P. J. Jönsson*

*Oscar Jönsson*

*den 7. 69*

Stämpel sex kronor.

Jepsson.

Uppskrift  
14/10/42

60  
No 18 Ekdm. Ank. den  
31. OKT. 1942  
TILL LANDSKANSLIET  
I KRISTIANSTADS LÄN

Fra Länstypen i Kristianstads Län

Härmed anhålles vidkamt  
om förordnande för vidutövande förädlings-  
man att verkställa syn enligt rättslagen  
i och för beläggning av uttenskadade  
marken till Ingelstorp i Skivlätts socken  
Födra Ribo härad av Kristianstads Län  
Samtliga av förtaget boende  
torde fört med säkerhet av förädlingsmännen  
kunna angivas.

Ingelstorp den 1 oktober 1942

Oscar Jönsson

Oscar Jönsson

| Areal                              |    |                     |    |                   |    |                           |    | Nuvarande värde |             |     | Blivande värde |             |     | Förbättringsvärde |             |       |  |
|------------------------------------|----|---------------------|----|-------------------|----|---------------------------|----|-----------------|-------------|-----|----------------|-------------|-----|-------------------|-------------|-------|--|
| Åker                               |    | Äng och odlingsmark |    | Annan duglig mark |    | Inpediment och högl. mark |    | pr har          | pr ägofigur |     | pr har         | pr ägofigur |     | pr har            | pr ägofigur |       |  |
| Har                                | ar | Har                 | ar | Har               | ar | Har                       | ar | Kr.             | Kr.         | öre | Kr.            | Kr.         | öre | Kr.               | Kr.         | öre   |  |
| 7                                  |    | 8                   |    | 9                 |    | 10                        |    | 11              |             | 12  |                | 13          |     | 14                |             | 15 16 |  |
| Ägobeskrivning och värderingslängd |    |                     |    |                   |    |                           |    |                 |             |     |                |             |     |                   |             |       |  |
|                                    |    |                     |    |                   |    |                           |    |                 |             |     |                |             |     |                   |             |       |  |

| Hemmanstal     | Registreringsnummer | Littera å kartan | <p>..</p> <p><u>Socken</u>, by och hemman</p> | <p>Delägares namn, hemvist m. m.</p> <p>samt ägobeskrivning</p>                                                                                           | Ägofigurens nummer                                             |
|----------------|---------------------|------------------|-----------------------------------------------|---|----------------------------------------------------------------|
| 1              | 2                   | 3                | 4                                             | 5   | 6                                                              |
|                |                     |                  | <u>Trävelstorpens s.m.</u>                    |   |                                                                |
| $\frac{3}{8}$  | 8'                  | D                | Trävelstorp                                   | <p><u>Oskar Jönsson</u></p> <p>äker, <del>fruktträd</del> y</p> <p>" " "</p> <p>äker, mylla på lera</p> <p>" " "</p> <p>" " "</p> <p>" " "</p> <p>väg</p> | <p>1</p> <p>2</p> <p>3</p> <p>4</p> <p>5</p> <p>6</p> <p>7</p> |
|                |                     |                  |                                               | imp.<br>Summa   |                                                                |
| $\frac{5}{16}$ | 6 <sup>3</sup>      | C                | "                                             | <p><u>Nils Nilsson</u></p> <p>äker, mylla på lera</p> <p>" "</p>                                                                                          | <p>8</p> <p>9</p>                                              |
|                |                     |                  |                                               | Summa   |                                                                |
| $\frac{5}{16}$ | 6 <sup>2</sup>      | B                | "                                             | <p><u>Nils Nilsson</u></p> <p>äker, mylla på lera</p> <p>" "</p> <p>" "</p> <p>väg</p>                                                                    | <p>10</p> <p>11</p> <p>12</p> <p>13</p>                        |
|                |                     |                  |                                               | imp.<br>Summa   |                                                                |
| $\frac{1}{4}$  | 7 <sup>7</sup>      | A                | "                                             | <p><u>Nils Nilsson</u></p> <p>äker, mylla på lera</p>   | <p>14</p>                                                      |
|                |                     |                  |                                               | Summa   |                                                                |

| Areal |    |                     |    |                   |    |                           |    | Nuvarande värde |             |     | Blivande värde |             |     | Förbättringsvärde |             |     |  |
|-------|----|---------------------|----|-------------------|----|---------------------------|----|-----------------|-------------|-----|----------------|-------------|-----|-------------------|-------------|-----|--|
| Åker  |    | Äng och odlingsmark |    | Annan duglig mark |    | Inpediment och högl. mark |    | pr har          | pr ägofigur |     | pr har         | pr ägofigur |     | pr har            | pr ägofigur |     |  |
| Har   | ar | Har                 | ar | Har               | ar | Har                       | ar | Kr.             | Kr.         | öre | Kr.            | Kr.         | öre | Kr.               | Kr.         | öre |  |
| 7     |    | 8                   |    | 9                 |    | 10                        |    | 11              |             | 12  |                | 13          |     | 14                |             | 15  |  |
|       |    |                     |    |                   |    |                           |    |                 |             |     |                |             |     |                   |             |     |  |
| Hemmanstal     | Registernummer | Literna å kartan | <p><u>Socken</u>, by och hemman</p> | <p>Delägares namn, hemvist m. m.<br/>samt ägobeskrivning</p> | Ägarens<br>nummer |
|----------------|----------------|------------------|-------------------------------------|--------------------------------------------------------------|-------------------|
| 1              | 2              | 3                | 4                                   | 5                                                            | 6                 |
| $\frac{3}{8}$  | 8 <sup>1</sup> | <b>D</b>         | <u>Skövvelstorpens s.m.</u>         | <u>Lammändrag:</u>                                           |                   |
| $\frac{5}{16}$ | 6 <sup>3</sup> | <b>C</b>         | Tingelstorp                         | Oskar Jönsson                                                | 1-7               |
| $\frac{5}{16}$ | 6 <sup>2</sup> | <b>B</b>         | "                                   | Nils Nilsson                                                 | 8-9               |
| $\frac{1}{4}$  | 7 <sup>7</sup> | <b>A</b>         | "                                   | Deusamm                                                      | 10-13             |
|                |                |                  | "                                   | Deusamm                                                      | 14                |
|                |                |                  |                                     | Summa                                                        |                   |

| Areal   |    |                    |    |                   |    |                           |    | Nuvarande värde |             |         | Blivande värde |             |     | Förbättringsvärde |             |        |  |
|---|----|--------------------|----|-------------------|----|---------------------------|----|-----------------|-------------|---------|----------------|-------------|-----|-------------------|-------------|--------|--|
| Åker   |    | Äg och odlingsmark |    | Annan duglig mark |    | Inpediment och högl. mark |    | pr har          | pr ägofigur |         | pr har         | pr ägofigur |     | pr har            | pr ägofigur |        |  |
| Har   | ar | Har                | ar | Har               | ar | Har                       | ar | Kr.             | Kr.         | öre     | Kr.            | Kr.         | öre | Kr.               | Kr.         | öre    |  |
| 7   |    | 8                  |    | 9                 |    | 10                        |    | 11              |             | 12      |                | 13          |     | 14                |             | 15     |  |
| 2520   |    |                    |    |                   |    |                           |    | 57.5            |             | 5673 -  |                | 7560 -      |     |                   |             | 1887 - |  |
| 171.5   |    |                    |    |                   |    |                           |    |                 |             | 3087 -  |                | 5145 -      |     |                   |             | 2058 - |  |
| 79.5   |    |                    |    |                   |    |                           |    | 04.0            |             | 2101 50 |                | 2385 -      |     |                   |             | 283 50 |  |
| 12.5   |    |                    |    |                   |    |                           |    |                 |             | 337 50  |                | 375 -       |     |                   |             | 37 50  |  |
| 515.5   |    |                    |    |                   |    |                           |    | 61.5            |             | 11199 - |                | 15465 -     |     |                   |             | 4266 - |  |
| <p>Ingår till den 14 okt. 1943</p> <p>Wm. J. Jönsson</p> <p>Lantbrukare i Ingå.</p> <p>K. J. Jönsson</p> <p>Edvard Jönsson</p> |    |                    |    |                   |    |                           |    |                 |             |         |                |             |     |                   |             |        |  |

| Hemmanstal | Registernummer | Littera å kartan | Socken, by och hemman | Delägares namn, hemvist m. m.<br>samt ägobeskrivning | Ägofigures<br>nummer |
|------------|----------------|------------------|-----------------------|------------------------------------------------------|----------------------|
| 1          | 2              | 3                | 4                     | 5                                                    | 6                    |
|            |                |                  |                       |                                                      |                      |

# Kostnadsförslag

*Bl. 3*

"Ingelstorps nr 6-8 dikningsföretag 1943".

|                  | Läge | Längd<br>m. | Arbete, jordmån m. m.                                                         | Antal | å pris | Kostnad |     | Summa |     |
|------------------|------|-------------|-------------------------------------------------------------------------------|-------|--------|---------|-----|-------|-----|
|                  |      |             |                                                                               |       |        | Kr.     | öre | Kr.   | öre |
|                  | 1    | 2           | 3                                                                             | 4     | 5      | 6       |     | 7     |     |
|                  |      |             | <u>Sträckan A-B.</u>                                                          |       |        |         |     |       |     |
| 0-4              |      | 400         | 18" cementrör lm                                                              | 400   | 6,50   |         |     | 2600  | -   |
| 0-1              |      | 100         | Grävning för täckt ledning, rörens läggning samt dikesjordens återfyllning lm | 100   | 1,30   | 130     | -   |       |     |
| 1-2              |      | 100         | d:o d:o samt underpallning                                                    | 100   | 1.40   | 140     | -   |       |     |
| 2-3              |      | 100         | d:o d:o                                                                       | 100   | 1.30   | 130     | -   |       |     |
| 3-4              |      | 100         | d:o d:o                                                                       | 100   | 1.80   | 180     | -   | 580   | -   |
| 0                |      |             | Dikesöga av betong enl. ritning                                               | 1     | 50.-   | 50      | -   |       |     |
| 0'84,2+24,2+72,4 |      |             | Intagningsbrunnar av betong enl. ritning inre diam= 0.70 m. st                | 4     | 50.-   | 200     | -   | 250   | -   |
|                  |      |             | För oförutsedda fall, arbetets tillsyn m.m. tillägges c:a 10 %                |       |        |         |     | 370   | -   |
|                  |      |             | <u>Summa</u>                                                                  |       |        |         |     | 3800  | -   |

*Ingelstorp den 14 Okt. 1943*  
*Wassermannström*  
*Centrals ingång*

| 1 | 2 | 3 | 4 | 5 | 6 | 7 |  |
|---|---|---|---|---|---|---|--|
|   |   |   |   |   |   |   |  |

| Mandat                                                                      | Registernummer | Likvid i kassan | Likvid by<br>sitt nummer |               | Likvide | Betrad | Förbruknings-<br>% | Betrad<br>Kostnad | Förbruknings-<br>Kostnad |        |
|-----------------------------------------------------------------------------|----------------|-----------------|--------------------------|---------------|---------|--------|--------------------|-------------------|--------------------------|--------|
| 1                                                                           | 2              | 3               | 4                        | 5             | 6       | 7      | 8                  | 9                 | 10                       |        |
|                                                                             |                |                 | Huvudstads socken        |               |         |        |                    |                   |                          |        |
| 3/8                                                                         | 8'             | D               | Ingelstorp               | Oskar Jönsson | sitt    | 1887   | —                  | 44,233            | 1680 85                  | 89 80  |
| 5/16                                                                        | 6 <sup>3</sup> | C               | "                        | Nils Nilsson  |         | 2058   | —                  | 48,242            | 1833 20                  | 97 94  |
| 5/16                                                                        | 6 <sup>2</sup> | B               | "                        | Deusamme      |         | 283    | 50                 | 6,646             | 252 55                   | 13 49  |
| 1/4                                                                         | 7 <sup>2</sup> | A               | "                        | Deusamme      |         | 37     | 50                 | 0,879             | 33 40                    | 1 78   |
|                                                                             |                |                 |                          | Summa         |         | 4266   | —                  | 100,000           | 3800 —                   | 203 01 |
| Ingelstorp den 14 okt. 1943<br>Förklarad som riktig<br>Lantbrukare ingesed. |                |                 |                          |               |         |        |                    |                   |                          |        |
| Oscar Jönsson      Eduard Jönsson                                           |                |                 |                          |               |         |        |                    |                   |                          |        |



U T L Å T A N D E

avgivet vid syneförrättning enligt vattenlagen avseende torrläggning av mark till Ingelstorp 6,7 och 8 i Strövelstorps socken av Kristianstads län.

1:o. Företaget, som avser bättre torrläggning av åker är enligt synemännens förmenande att hänföra till dikning. Mot företagets utförande på sätt i detta utlåtande närmare anges finnes enligt synemännens förmenande ej något laga hinder.

2:o. Sökande till företaget är Oskar Jönsson för Ingelstorp 8<sup>1</sup>.

Företagets utsträckning är beroende av sökandens yrkande och förefintliga fallförhållanden och omfattar syneförrättningen i anledning härav den dikessträcka, som å hithörande plankarta är utmärkt med röd linje och bokstäverna A-B.

3:o. Den vattenskadade mark, som av företaget tillskyndas åtgärnad är avfattad å hithörande plankarta. Såsom betalningsskyldig till företaget anses all mark, vars torrläggning till 1.2 meters djup är beroende av dikningen och som genom denna vinner möjlighet till förbättrad torrläggning, d.v.s. all mark, belägen under en kurva, avvägd till 1.2 meters höjd över vanligt medelvattenstånd i diket med tillägg för behövlig höjdskillnad mellan detta vattenstånd och eventuella täckdikesögon samt för fall åt sidorna mot diket räknat, vilket fall beräknats lika med markytans, dock ej överstigande 1.5:1000.

4:o. Den i föreliggande fall uppkommande båtnaden består i höjning av jordens alstringsförmåga. Värdet härå uttryckt i penningar utgör det kapitaliserade värdet av den ökning av avkastningen som åstadkommes eller möjliggöres om företaget i fråga kommer till stånd. Räntefoten på kapitaliseringen utgör fem procent. För beräkningarnas verkställande hava synemännen först uppskattat markens värde med hänsyn till dess alstringsförmåga i fullt torrlagt skick. Vid denna värdering har hänsyn tagits till jordens naturliga beskaffenhet såväl till matjord som alv, samt till dess belägenhet, men ej till jordens mer eller mindre goda brukning och därav uppkommande större eller mindre växtkraft.

Jordens värde före företagets utförande anse synemännen vara i det stora hela en produkt av dess värde i fullt torrlagt skick och den större eller mindre grad av försumpning, jorden lider av. Jord, som ligger i jämnhöjd med eller under den försumpande vattenytan, har grad 0.0; anses sålunda för närvarande sakna värde. Jord, som ligger i jämnhöjd med eller högre än kurvan för den vattenskadade marken, har grad 1.0; d.v.s. dess värde före och efter företagets utförande sammanfalla.

Höjdskillnaden mellan den försumpande vattenytan och kurvan delas i tio höjdgrader med sinsemellan lika höjdskillnad. Varje ägofigurernas höjdläge motsvaras alltså av en viss försumpningsgrad. Denna är uträknad för varje figurs medelhöjd. Genom reduktion av ägofigurernas blivande värde med denna för varje ägo-

14

figur uträknade grad erhålles ägofigurens nuvarande värde.

Skillnaden mellan dessa två värden motsvarar den genom företags utförande uppkommande förbättringen. Denna är uträknad för varje ägolott och återfinnes i värderingslängdens kolumner 15 och 16.

5:o. För att den beräknade jordförbättringen skall kunna er-  
nås måste dikningsarbetet verkställas i full överensstämmelse  
med förslaget, som är upprättat med hänsyn tagen till framrin-  
nande vattenmängd, markens lutningsförhållanden, dikningsar-  
betenas ändamål m.m.

Nederbördsområdet är direkt inmätt och utgör:

|              |           |
|--------------|-----------|
| i punkt O+84 | 40 hektar |
| 2+24         | 37 "      |
| B            | 30 ".     |

På sökandens begäran och med stöd av bestämmelserna i  
vattenlagens kap. 7 § 4 bestämma synemännen, att diket skall  
göras täckt. Vid bestämmandet av diket dimensioner hava syne-  
männen utgått från en största avrinning av 1.2 sekundliter pr  
hektar.

6:o. Brobyggnader förekomma ej. Företaget berör ej allmän väg.

7:o. Ersättning för vid arbetets utförande skadad gröda skall  
utgå efter värdering verkställd av två i jordbruk kunniga män.

För övrigt skall ej någon ersättning utgå.

8:o. Företaget utgör en samfällighet och till grund för kostnadernas fördelning skall läggas de båtnadsvärden, som finnas angivna i värderingslängdens kolumner 15 och 16. I kostnadsfördelningslängden finnes med iakttagande härav angivet varje fastighets deltagningsskyldighet i förbättringsvärde och procenttal samt den kostnad, som i enlighet med det upprättade kostnadsförslaget åligger varje fastighet. Förrättnings- och underhållskostnader fördelas på samma sätt.

9:o. Företaget skall benämnas "Ingelstorps nr 6-8 dikningsföretag 1943".

Arbetets utförande skall efter infordrade anbud överlämnas till entreprenör, som kan av statens lantbruksingenjör i länet godkännas.

10:o. Beträffande arbetet för övrigt stadga synemännen:

att i den händelse arbetet utföres med hjälp av statsmedel

a) arbetet skall vara fullbordat inom utgången av år 1945;

b) arbetet skall anses lagligen avslutat, då godkännande avsyningsbevis lämnats av statens lantbruksingenjör eller den han i sätt ställe sätter;

c) arbetet skall utföras i full överensstämmelse med det upprättade förslaget, dock att mindre ändringar, som under arbetets utförande kunna visa sig lämpliga beträffande dikes läge och annat, som ej inverkar minskande på torrläggningens djup eller avrinningen, må efter hörande av statens lantbruksingenjör och efter hans skriftliga medgivande företagas;

d) cementrören skola gjutas av svensk cement, skola godkännas av statens lantbruksingenjör eller dennes ombud innan de nedläggas och deras läge kontrolleras av statens lantbruksingenjör eller dennes ställföreträdare innan de höljas;

e) den, som åtagit sig arbetet, ej må erhålla slutlikvid för rän arbetet i sin helhet godkänts av statens lantbruksingenjör eller den han i sitt ställe sätter;

11:o. Ränsning av brunnarna skall ske minst två gånger årligen och så ofta behovet det påkallar. Koppling direkt till rörsträng förbjudes såvida ej statens lantbruksingenjör därtill givit sitt skriftliga medgivande.

12:o. Kostnaderna för denna syneförrättning skola av sökanden till företaget gäldas vid förrättningens avslutande, men fördelas mellan sakägarna på sätt i moment 8 bestämts om företaget kommer till utförande.

13:o. Är någon missnöjd med åtgärd eller beslut under denna syneförrättning eller med detta synemännens utlåtande ingive inom sextio dagar från den dag förrättningen förklarats avslutad sina till Söderbygdens vattendomstol i Stockholm ställda besvär. I besvären skola fullständigt upptagas klagandens alla påståenden och skälen därför och skola vid besvären fogas de handlingar, klaganden vill åberopa till stöd för ändringssökandet. Besvären skola ingivas i tre exemplar.

*Ingen*

- Føyskeda 14 Okt. 1943.

Smertestofning

lauteausingyd.

Føyskeda Edvard Jensen

189 165 100

18

Pbl. 6.

## ARVODESRÄKNING

för laga syneförrättning angående *Engelby m. 6-8 delningsförelägg*  
1943

i *Stenby* socken och *Nordhavslands* län,  
upprättad enligt nedanstående §§ i lantbruksingenjörstaxan av den 27 juni 1930.

| År och<br>månad | Dag | A r b e t e                                                                                     | An-<br>tal   | å<br>kr.    |            |     |           |     |
|-----------------|-----|-------------------------------------------------------------------------------------------------|--------------|-------------|------------|-----|-----------|-----|
|                 |     |                                                                                                 |              |             | Kr.        | öre | Kr.       | öre |
| 1               | 2   | 3                                                                                               | 4            | 5           | 6          |     | 7         |     |
|                 |     | <b>Kallelser och kungörelser, § 5</b> .....                                                     | <b>4</b>     | 0,50        |            |     | <b>2</b>  | -   |
|                 |     | <b>Ägomätning: i skala 1: 4000, §§ 6—10</b> .....                                               |              |             |            |     |           |     |
|                 |     | a) för mätningens områdes gränser enl. tariff I .....                                           |              |             |            |     |           |     |
|                 |     | 1) i åker, raklinje .....                                                                       |              | 1,50        |            |     |           |     |
|                 |     | krokinje .....                                                                                  | <b>16</b>    | 3,00        | <b>480</b> |     |           |     |
|                 |     | i annan mark, raklinje .....                                                                    |              | 3,00        |            |     |           |     |
|                 |     | krokinje .....                                                                                  |              | 6,00        |            |     |           |     |
|                 |     | 2) för strandsträckor utefter sjö o. vattendrag med bredd över 15 m. ....                       |              |             |            |     |           |     |
|                 |     | i åker, raklinje .....                                                                          |              | 3,00        |            |     |           |     |
|                 |     | krokinje .....                                                                                  |              | 5,00        |            |     |           |     |
|                 |     | i annan mark, raklinje .....                                                                    |              | 5,00        |            |     |           |     |
|                 |     | krokinje .....                                                                                  |              | 11,00       |            |     |           |     |
|                 |     | 3) för strandsträckor utefter mindre vattendrag, bredd<br>10—15 meter .....                     |              |             |            |     |           |     |
|                 |     | i åker, raklinje .....                                                                          |              | 1,00        |            |     |           |     |
|                 |     | krokinje .....                                                                                  |              | 2,00        |            |     |           |     |
|                 |     | i annan mark, raklinje .....                                                                    |              | 2,00        |            |     |           |     |
|                 |     | krokinje .....                                                                                  |              | 5,00        |            |     |           |     |
|                 |     | b) för mätningens områdes olika ägoslag, ägofigurer och areal<br>enligt tariff II .....         |              |             |            |     |           |     |
|                 |     | åker, medelareal <b>51</b> ar .....                                                             | <b>10</b>    | <b>0.36</b> | <b>360</b> |     |           |     |
|                 |     | har .....                                                                                       | <b>5.155</b> | <b>0.54</b> | <b>278</b> |     |           |     |
|                 |     | äng och odlingsmark, medelareal <b>27</b> ar .....                                              | <b>2</b>     | <b>0.18</b> | <b>36</b>  |     |           |     |
|                 |     | har .....                                                                                       | <b>0.555</b> | <b>0.58</b> | <b>32</b>  |     |           |     |
|                 |     | annan mark och impediment, medelareal <b>3</b> ar .....                                         | <b>2</b>     | <b>0.05</b> | <b>10</b>  |     |           |     |
|                 |     | har .....                                                                                       | <b>0.06</b>  | <b>0.78</b> | <b>04</b>  |     |           |     |
|                 |     | Tillägg för mätning i skala 1: .....                                                            |              |             |            |     |           |     |
|                 |     | c) för vattenavlopp enl. tariff III med en medelbredd av <b>&gt; 15</b><br><b>&lt; 10</b> ..... |              |             |            |     |           |     |
|                 |     | i åker o. d., raklinje .....                                                                    |              |             |            |     |           |     |
|                 |     | krokinje .....                                                                                  |              |             |            |     |           |     |
|                 |     | i annan mark, raklinje .....                                                                    |              |             |            |     |           |     |
|                 |     | krokinje .....                                                                                  |              |             |            |     |           |     |
|                 |     | d) för textning, skala o. d., 1:sta regalarcket<br>bladet .....                                 |              |             | <b>4</b>   |     |           |     |
|                 |     | övriga regalarck<br>blad .....                                                                  |              |             |            |     | <b>16</b> | -   |
|                 |     | Överföres .....                                                                                 |              |             |            |     | <b>18</b> | -   |

| 1    | 2     | 3                                                                               | 4     | 5     | 6    | 7     |
|------|-------|---------------------------------------------------------------------------------|-------|-------|------|-------|
| 1942 |       | Överfört                                                                        |       |       |      | 18    |
| 9/11 | 11/11 | <b>Avvägning:</b>                                                               |       |       |      |       |
|      |       | a) avvägning, längdmätning o. d., § 46 mom. 4 .....                             | 3/4   | 12,00 | 9    |       |
|      |       | b) ytavvägning, § 11, mom. 1, tariff IV .....                                   |       |       |      |       |
|      |       | i öppen mark, medelantal ..... punkter pr har .....                             | 571   | 0,30  | 285  |       |
|      |       | avvägda punkter ..... st. ....                                                  | 52    | 1,13  | 156  |       |
|      |       | i annan mark, medelantal ..... punkter pr har .....                             |       |       |      |       |
|      |       | avvägda punkter ..... " .....                                                   |       |       |      |       |
|      |       | c) begränsningskurva, § 11, mom. 2:                                             |       |       |      |       |
|      |       | i öppen mark ..... km. ....                                                     | 1,6   | 2,00  | 3,20 |       |
|      |       | i annan mark ..... " .....                                                      |       | 5,00  |      | 16 61 |
|      |       | <b>Arealuträkning, § 13, tariff V, medelareal</b> 1141 ar, ..... st. ....       | 14    | 0,05  | 70   |       |
|      |       | ..... har 577                                                                   | 0,10  |       | 57   | 137   |
|      |       | <b>Ägobeskrivning, § 14, ägofigurer</b> ..... st. ....                          |       | 0,04  |      | 150   |
|      |       | <b>Markvärdering:</b>                                                           |       |       |      |       |
|      |       | a) uppskattning och värdering, § 46, mom. 5 .....                               |       | 12,00 |      |       |
|      |       | b) gradtabell eller kurva, § 16, mom. 1:                                        |       |       |      |       |
|      |       | för första kilometern av avlopps längd ..... km. ....                           |       |       | 4    | —     |
|      |       | för övriga kilometer ..... st. ....                                             |       | 1,50  |      |       |
|      |       | c) uträkning därmed av värde pr ytenhet, § 16, mom. 2, värdetal " .....         | 20    | 0,06  | 120  |       |
|      |       | d) uträkning av förbättring eller försämring, § 17, ägofigurer " .....          | 10    | 0,12  | 120  | 6 40  |
|      |       | <b>Längdprofil, § 19 längdskala 1:</b> 1000 .....                               |       |       |      |       |
|      |       | a) uppritning enl. tariff VI, 1) endast markyta ..... km. ....                  |       |       |      |       |
|      |       | 2) befintligt avlopp eller vall ..... " .....                                   | 0,4   | 3,50  |      | 1 40  |
|      |       | <b>Tvärsektioner §§ 21 och 22 i skala 1: 100,</b>                               |       |       |      |       |
|      |       | vid uppritning av endast befintlig eller ny sektion ..... st. ....              |       |       |      |       |
|      |       | ..... " .....                                                                   |       |       |      |       |
|      |       | vid uppritning av såväl befintlig som ny sektion. .... " .....                  | 11    | 0,25  |      | 2 75  |
|      |       | ..... " .....                                                                   |       |       |      |       |
|      |       | ..... " .....                                                                   |       |       |      |       |
|      |       | <b>Antal profil- och sektionsritningar</b> ..... " .....                        |       | 3,00  |      | 3     |
|      |       | <b>Hydrografisk utredning, §§ 23 och 48, grundbelopp</b>                        |       |       | 2    | —     |
|      |       | för vattenområdets areal ..... km. <sup>2</sup> .....                           |       | 0,02  |      |       |
|      |       | ..... dagar 1/3                                                                 | 12,00 |       | 41   | 6     |
|      |       | <b>Dimensionsberäkning, § 24:</b>                                               |       |       |      |       |
|      |       | a) för öppet avlopp, utan särskild beräkning ..... km. ....                     |       | 3,50  |      |       |
|      |       | tillägg för särskild beräkning av dimensionerna ..... " .....                   |       | 1,00  |      |       |
|      |       | "     "     våta sektionsarean vid h. v. y. 0,50 kr. pr m. <sup>2</sup> " ..... |       |       |      |       |
|      |       | nämligen ..... m. <sup>2</sup> sektion på ..... " .....                         |       |       |      |       |
|      |       | ..... "     "     " ..... " .....                                               |       |       |      |       |
|      |       | ..... "     "     " ..... " .....                                               |       |       |      |       |
|      |       | ..... "     "     " ..... " .....                                               |       |       |      |       |
|      |       | b) täckt ledning, 1) inre diameter intill 20 cm. .... " .....                   |       | 6,00  |      |       |
|      |       | 2) "     "     över 20 " ..... " .....                                          |       | 10,00 |      | 10    |
|      |       | <b>Inritning å kartan av avlopp och vallar, § 26 grundbelopp</b> .....          |       |       | 1    | —     |
|      |       | tillägg för varje cm. verkligt mått å kartan ..... cm. ....                     | 10    | 0,03  | 30   | 130   |
|      |       | ..... Överföres                                                                 |       |       |      | 18 23 |

| 1 | 2 | 3   | 4   | 5     | 6    | 7      |
|---|---|---|-----|-------|------|--------|
|   |   | Överfört   |     |       |      | 68 20  |
|   |   | Arbetsbeskrivning, § 27, 1:a sidan                                                                           |     |       | 3    |        |
|   |   | tillägg för övriga sidor st.                                                                                 |     | 2,00  |      |        |
|   |   | Kostnadsberäkning, § 28, a) nyanläggning km.                                                                 |     | 2,50  |      |        |
|   |   | därjämte 25 öre pr m <sup>2</sup> av våta sektionsarean vid h. v. y.                                         |     |       |      |        |
|   |   | nämligen m <sup>2</sup> sektion på "                                                                         |     |       |      |        |
|   |   | b) vid förändring av befintligt avlopp "                                                                     |     | 4,00  | 4 -  |        |
|   |   | därjämte 50 öre pr m <sup>2</sup> av våta sektionsarean vid h. v. y.                                         |     |       |      |        |
|   |   | nämligen m <sup>2</sup> sektion på "                                                                         |     |       |      |        |
|   |   | c) av kostnadsförslagets slutsumma 0,1 % (broar och vallar inberäknade)                                      |     |       | 280  | 780    |
|   |   | Förslag till invallning, § 29                                                                                |     |       |      |        |
|   |   | a) Konstruktion och dimensionering av vallar                                                                 |     |       | 6 -  |        |
|   |   | b) Inläggning av vallkrön km.                                                                                |     | 0,50  |      |        |
|   |   | c) Uppritning av tvärsektioner st.                                                                           |     | 0,25  |      |        |
|   |   | d) Kostnadsberäkning km.                                                                                     |     | 3,00  |      |        |
|   |   | § 46 Förslag till pumpstation dagar                                                                          |     | 12,00 |      |        |
|   |   | Förslag till bro- och trumbyggnad, §§ 33-35 och 38                                                           |     |       |      |        |
|   |   | Dimensionsberäkning                                                                                          |     | 8,00  |      |        |
|   |   | Ritarbete   |     |       |      |        |
|   |   | för särskilt konstruerat landfäste st.                                                                       |     | 4,00  |      |        |
|   |   | Kostnadsberäkning                                                                                            |     |       |      |        |
|   |   | för särskilt konstruerade landfästen st.                                                                     |     | 4,00  |      |        |
|   |   | Grundförstärkning m <sup>2</sup>                                                                             |     | 0,10  |      |        |
|   |   | Antal särskilda ritningar st.                                                                                |     | 3,00  |      |        |
|   |   | Införande av höjdsiffror å plankartan, § 39                                                                  |     | 0,01  |      | 52     |
|   |   | Översiktskarta, § 41                                                                                         |     |       |      |        |
|   |   | Ersättningslängd, § 42, grundbelopp                                                                          |     |       | 1 50 |        |
|   |   | antal ersättningar st.                                                                                       |     | 0,25  |      |        |
|   |   | Kostnadsfördelning, § 43, grundbelopp                                                                        |     |       | 2 -  |        |
|   |   | antal fastigheter st.                                                                                        | 4   | 0,30  | 120  |        |
|   |   | tillägg för fastigheter i olika avdelningar "                                                                |     | 0,20  |      | 320    |
|   |   | Utlåtande och betänkande, § 45 sid.                                                                          | 5   | 3,00  |      | 15 -   |
|   |   | Sammanträden o. upprättande av protokoll, § 46, mom. 1, dagar                                                | 1   | 12,00 |      | 12 -   |
|   |   | Särskild utredning, § 46, mom. 2 "                                                                           |     | 12,00 |      |        |
|   |   | Utredning å länets lantmäterikontor rörande fastighetsgränser, jordregisternummer o. d., § 46, mom. 15 dagar | 1/4 | 12,00 |      | 3 -    |
|   |   | Förslag enl. § 46 mom. 15, brunn "                                                                           | 1/4 | 12,00 |      | 3 -    |
|   |   | utlopp för täckt ledning "                                                                                   | 1/3 | 12,00 |      | 4 -    |
|   |   | slanficka "                                                                                                  |     | 12,00 |      |        |
|   |   | Lösen för:                                                                                                   |     |       |      | 116 75 |
|   |   | Kopia av plankartan, § 51                                                                                    |     |       |      |        |
|   |   | 1) 1:sta regalarket                                                                                          |     |       | 7 -  |        |
|   |   | blad   |     |       |      |        |
|   |   | övriga regalark st.                                                                                          |     |       |      |        |
|   |   | blad   |     |       |      |        |
|   |   | 2) efter kartans skala och ägofigurernas medelareal, tariff VII,                                             |     |       |      |        |
|   |   | skala 1: 4000, medelareal 41 ar ägofigurer st.                                                               | 14  | 0,07  | 98   |        |
|   |   | har   | 577 | 0,14  | 80   |        |
|   |   | Överföres   |     |       | 878  |        |

| 1 | 2 | 3                                                                 | 4     | 5    | 6     | 7      |
|---|---|-------------------------------------------------------------------|-------|------|-------|--------|
|   |   | Överfört                                                          |       |      | 878   |        |
|   |   | höjning för handkopia å ritpapper, 25 0/0                         |       |      | 44    |        |
|   |   | 3) insättning av höjdlägestal                                     | st.   | 52   | 0,02  | 104    |
|   |   | " " kanaler och diken, grundbelopp                                |       |      | 1     | 75     |
|   |   | tillägg för varje cm. verkligt mått å kartan, cm.                 | 10    | 0,05 | 50    | 1251   |
|   |   | <b>Kopia av profil-, sektion-, bro- och trumritningar, § 54,</b>  |       |      |       |        |
|   |   | 1) enligt tariff VIII, endast markyta                             | km.   |      |       |        |
|   |   | befintligt vattendrag ell. vall                                   | "     |      |       |        |
|   |   | nytt avlopp eller vall                                            | "     |      |       |        |
|   |   | ändring av befinligt avlopp                                       | "     | 04   | 6 -   | 240    |
|   |   | 2) tvärsektioner, originalritningens belopp                       |       |      |       | 215    |
|   |   | 3) broar och trummor, " "                                         |       |      |       |        |
|   |   | 4) för varje med rubrik, skalor o. d. försett blad                | st.   |      | 3,00  | 515    |
|   |   | nedsättning för kopia å kalkerväv 25 0/0                          |       |      |       |        |
|   |   | <b>Kopia av annan ritning, § 46, pumpstation</b>                  |       |      |       |        |
|   |   | brunn, rörutlopp och slamficka                                    | dagar |      | 12,00 |        |
|   |   |                                                                   | "     | 1/3  | 12,00 | 4 -    |
|   |   | <b>Avskrift av synehandlingarna, § 55</b>                         | sid.  | 20   | 0,55  | 11 -   |
|   |   | <b>Översiktskarta i d:o, § 41</b>                                 |       |      |       |        |
|   |   | <b>Summa kronor</b>                                               |       |      |       |        |
|   |   |                                                                   |       |      |       | 3266   |
|   |   | <b>Övriga förrättningskostnader.</b>                              |       |      |       |        |
|   |   | Lösen av förordnandet jämte kommissionärsarvode                   |       |      |       | 10 -   |
|   |   | Annonskostnader ang. sammanträden                                 |       |      |       |        |
|   |   | Inbindning av förrättningshandlingar o. uppklistring av ritningar |       |      |       | 2 -    |
|   |   | Arvode till biträdande förrättningsmannen                         |       |      |       | 12 -   |
|   |   | Ersättning till gode männen enligt egna räkningar                 |       |      |       | 21 60  |
|   |   | Kostnader för hantering, materialer o. d.                         |       |      |       | 20 -   |
|   |   | <b>Summa kronor</b>                                               |       |      |       |        |
|   |   |                                                                   |       |      |       | 53 60  |
|   |   | <b>Sammandrag.</b>                                                |       |      |       |        |
|   |   | Förrättningsmannens arvode                                        |       |      |       | 116 75 |
|   |   | Lösen för kopior och avskrifter                                   |       |      |       | 3266   |
|   |   | Övriga förrättningskostnader                                      |       |      |       | 53 60  |
|   |   | <b>Summa kronor</b>                                               |       |      |       |        |
|   |   |                                                                   |       |      |       | 20301  |

Den, som icke åtnöjes med denna räkning, äger att inom tre månader från nedanstående dag klander därå anställa genom stämning till Förrättningen och Bjärs häradsrätt.

Jörgen Persson den 14 okt 1940

Lennart Persson  
t.f. Statens lantbruksingenjör.

Att sakägare erhållit en med denna lika lydande räkning betyga:

Wimke Wendt

Eumel M.

Kronor ..... kvitteras:

den ..... 19 .....