


Ensom Hingst Maj: 6
 mådiga brev den 6 juni 1918
 fastställt till efterutskäta
 vid arkebete utförande med
 vinst villkor enligt av lant-
 bruksgesluten i betänkan-
 delgjord påskrift.
 Hållsolen den 12 system-
 ber 1918.
 På lantbruksgesluten vägnar:
 Nils Rindberg.

Förslag
 till nygrätning af floddiken inom
 Husås N^o 1, 2, 5, 6 och 8
 i Husås socken, Kristianstads län;
 upprättadt vid syn enligt diktningslagen
 år 1917 af
Juvarstolmarström
 Statens Landbruksingenjör.

Kirkstén och g.ber.
 Upprättat den 6 juni 1918 först häns
 förklarings och officiell
 Nils Rindberg

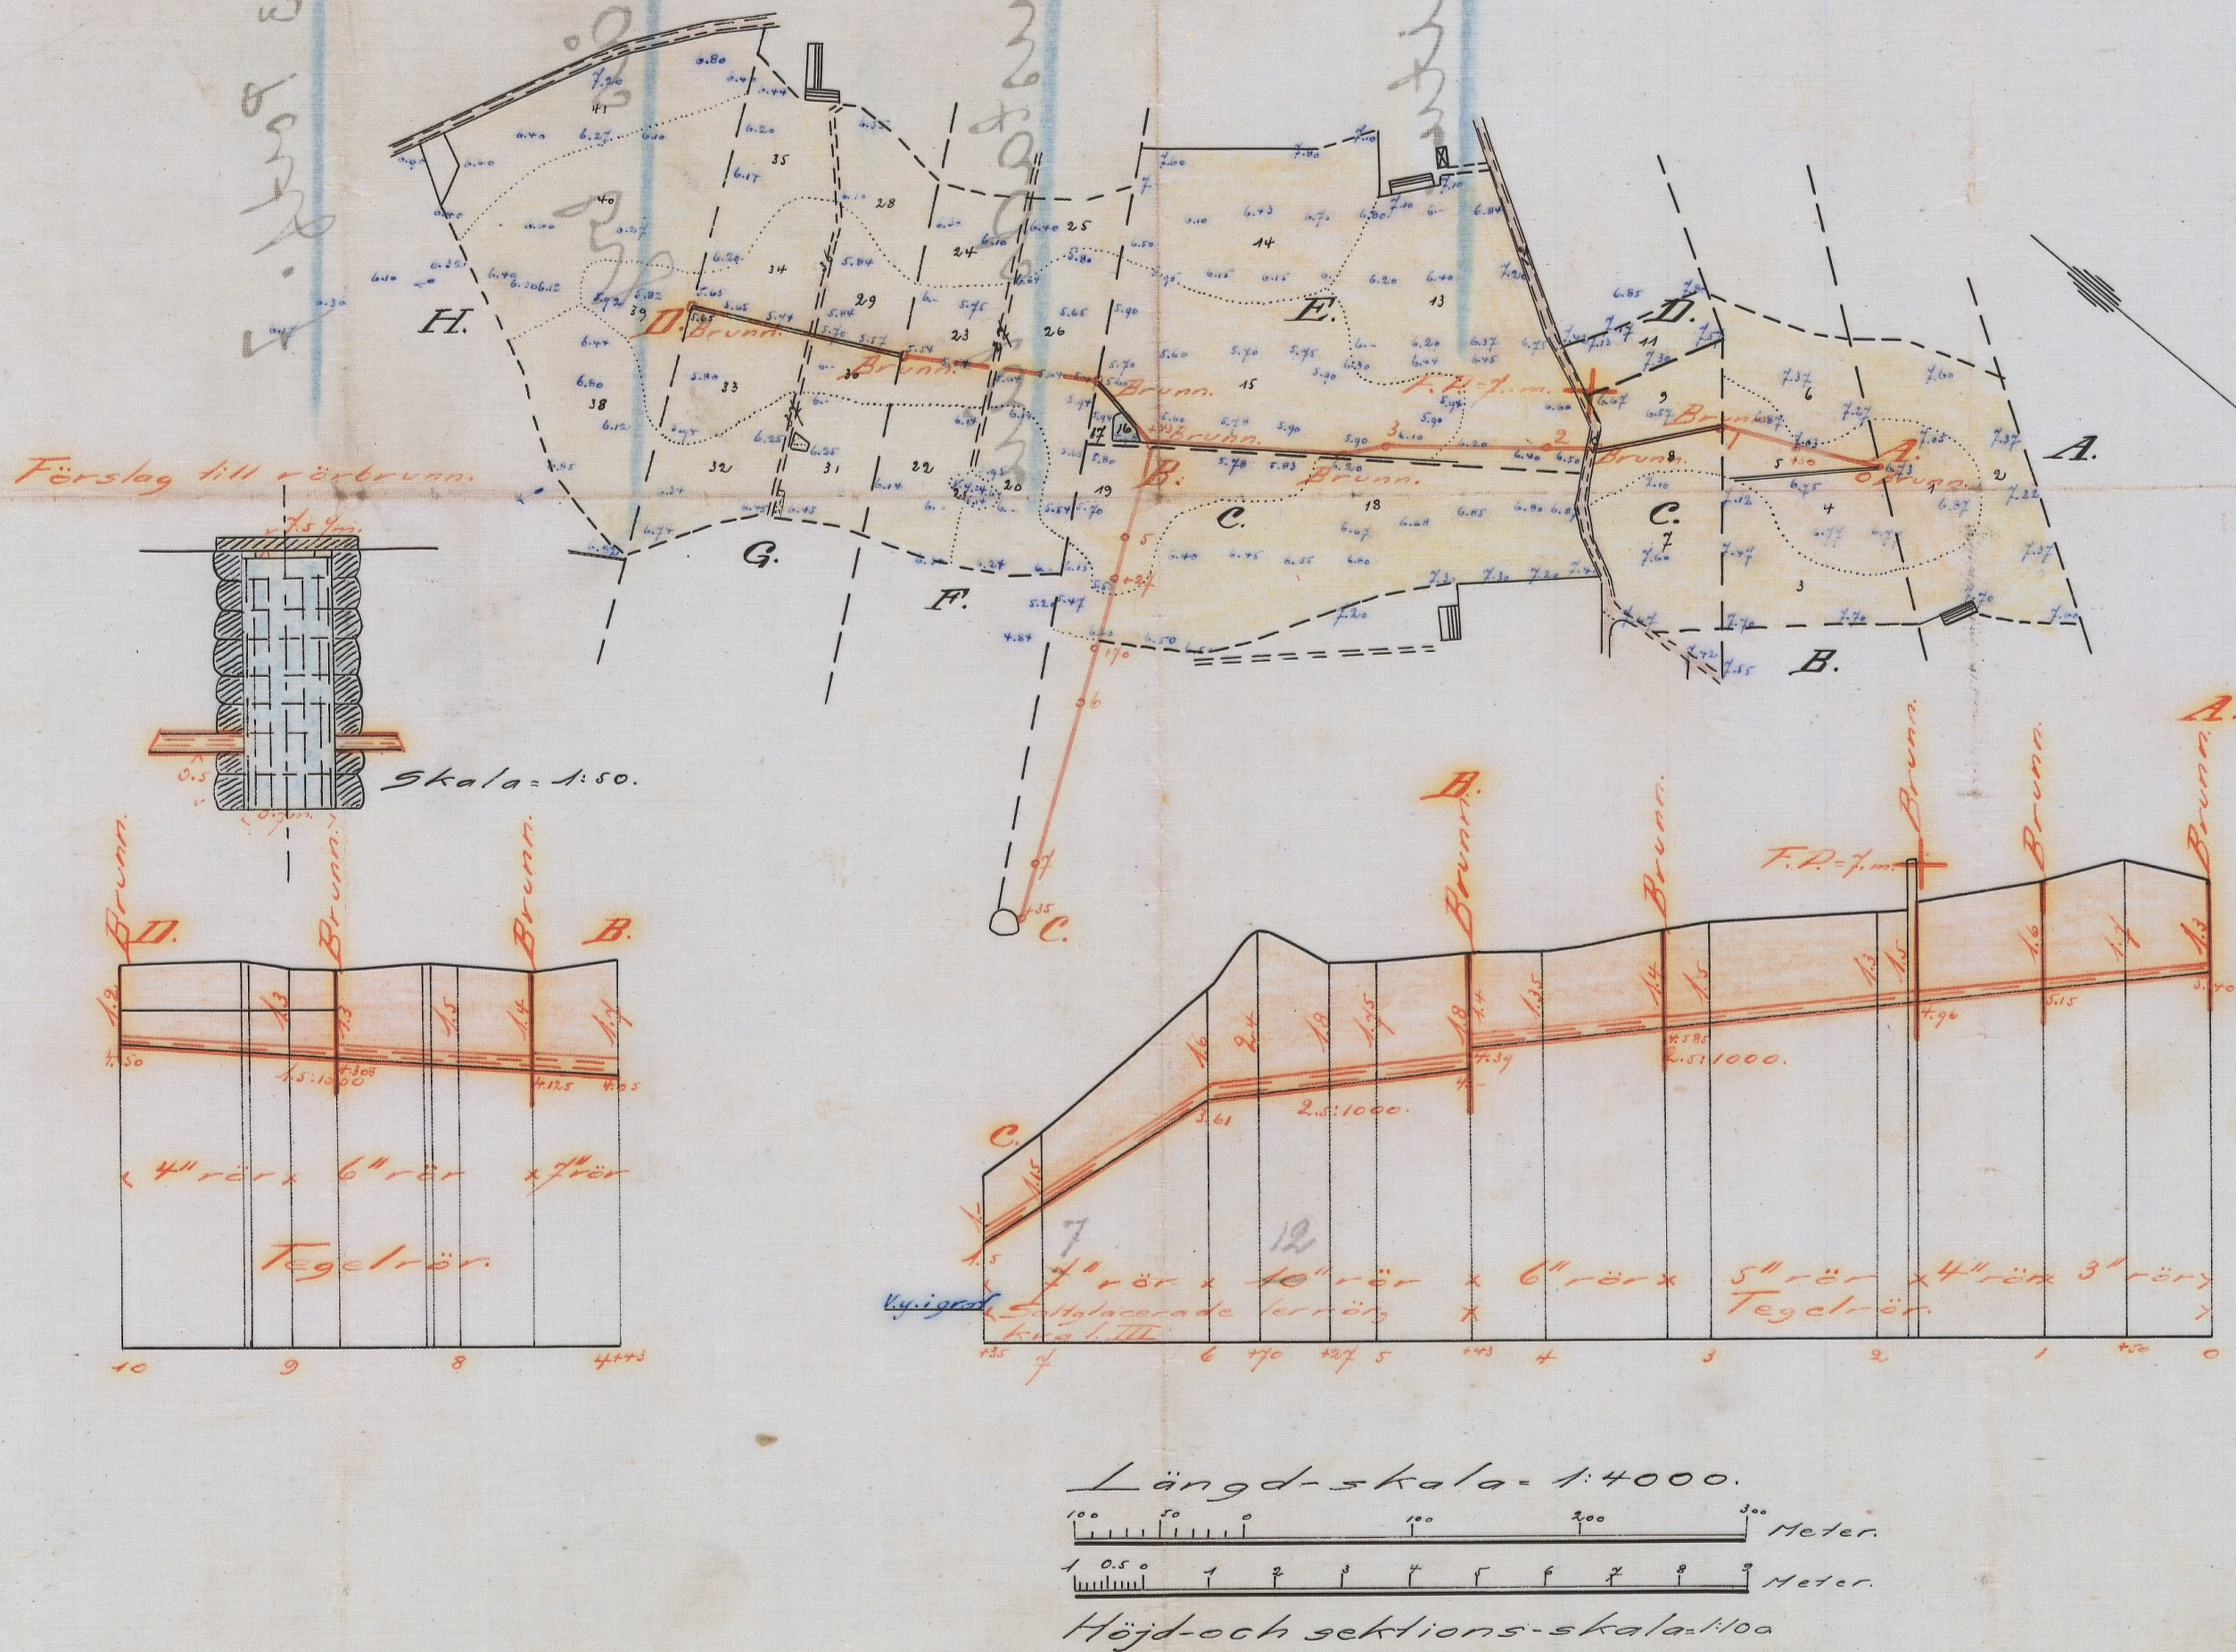

L 10136

Nr 123 Kristianstad, ritat

L 1*0136

Betänkande
rörande lån och anslag
till terrläggning af mark inom

Fusås by
i Fusås socken,
Kristianstads län.


Äffterift

Tillhör den arkebysplan, som av Kungl.
Maj: t den 6 juni 1918 fastställdes, med vill-
korakt vid punkt 6 i skärkan B-C önn-
gången föreslås från 10" till 7" rör med lik-
an rorkunn av samma konstruktion och
dimensioner, som i ritningen angivits för
övriga rorkunnar.

Stockholm den 12 september 1918.

Willelm Flahr.
Nils Persberg.

Översiktskarta.

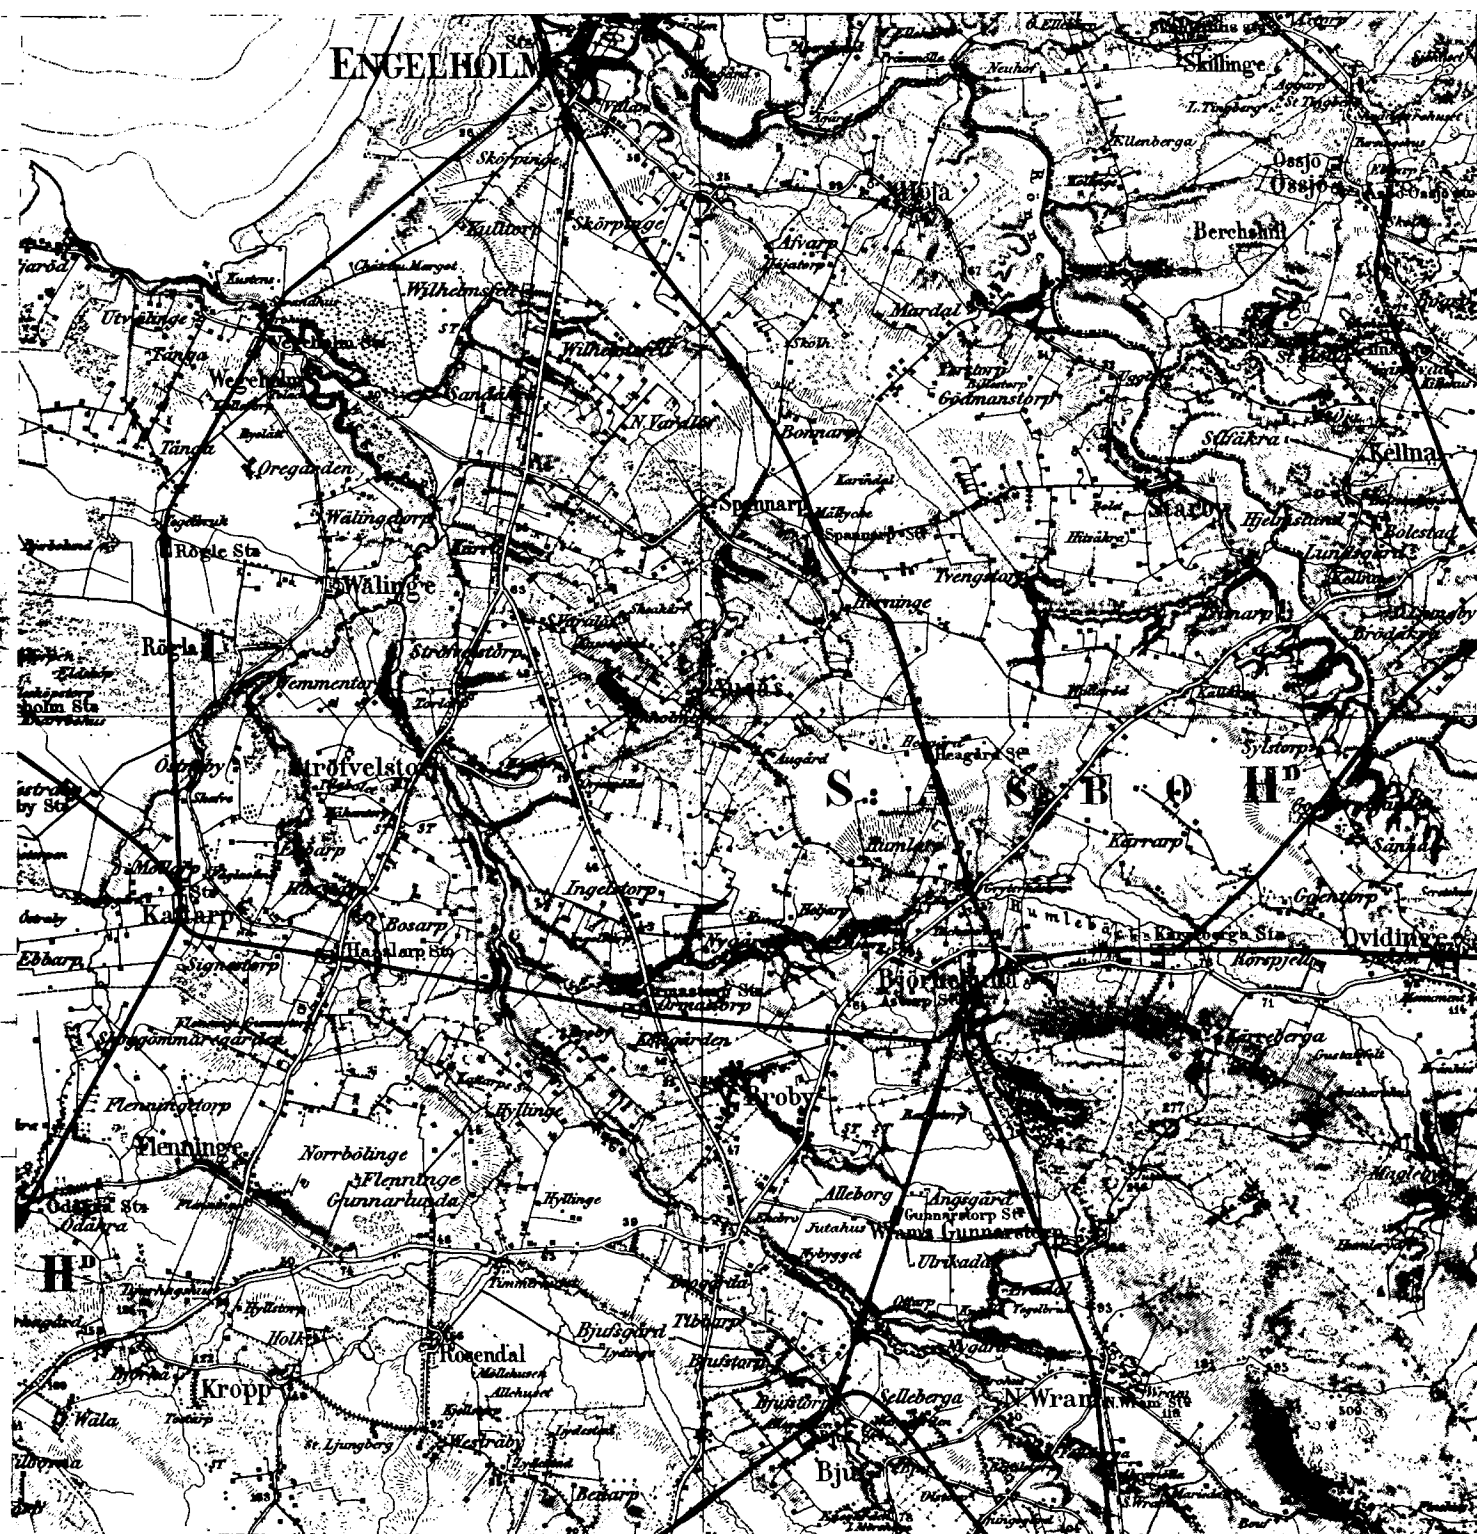

Skala = 1:100000.

Afskrift.

Sedan delägarna i det
dikeningsföretaget, som afser
nygräfnings af floddiken
inom Lusas ^{Nr} 1, 2, 5, 6 och
8 i Lusas socken, Kristian-
stads län, anmält sig öf-
ver skattemått till företagets
utförande, får jag härmed
lämnat afgifna följande
af ritningar och förelag
ätföljda

betänkande.

Företagets ändamål.

Företaget afser bortläggning af vatten-
skadad, odlad mark genom nygräfnings
af floddiken inom Lusas ^{Nr} 1, 2, 5, 6 och 8
i Lusas socken, Kristianstads län.

Betägenhet.

De i företaget ingående markerna
äro belägna vid 1 kilometer väster om
Lusas kyrka och äro i bifogade öfver-
siktskarta utmärkt med röd färg.

Föregående rättlig utredning.

Företaget har föregåtts af lagligt
dikeningslagens, verkställd af underbe-
mäls påförfordnande af Helsingens
Befolkningsskrifvande i länk. Tyngförsätt-
ningen, som afslöts den 12 november 1917
har sedermera varit laga kraft, hvar-
öfver bevis bifogas detta betänkande. Efter
följande utredning grundas sig på de vid

denne symföreläggning verkställde under
undersökningarna och upprättade hand-
lingarna hvilka nedlutas.

Hän- och anslagsöfverens

Föreläggning, lagberednad den 25 januari
1918, hafva samtliga sakägare öfverenskom-
mit att gemmensamt hos Kungl. Maj:t
göra underdänig ansökan om stölets möj-
liga län och arslag af allmänna medel
till företagets utförande.

Afdelningsområdets beskaffend

Afdelningsområdet omfattar i sin hel-
het 20.8810 hektar åker, jordmarker består
af mylla på sand och verblandad grus.

Vattendrag

Området afvattas för närvarande ge-
nom ett grundt, dels öppet, dels täckt di-
ke till en större mangelgräp.

Vattenafledning

Föreläggningen innebär afloppsdirekt fördrif-
ning och omläggning till täckta diken.
Hvad beträffar diken, dimensionering
samt de hydrografiska förhållanden, som
därunder är att laga hvar ett till, hvar ett
till moment 5 i symföreläggningens utlåtande, in-
taget som bilaga 10 i bifogade afskrift af
symföreläggningarna.

Bröllyggningar

Några sådana erfordras ej.

Odling

Allt för företaget ingående mark är odlad.

Jordförbättring och beskud

Den genom företaget utförande uppkom-
mande jordförbättring och beskud för

arbetet framgår af följande tabell:

<u>Areal och ågarlag</u>				
<u>Vid undersökningen:</u>				
äker	har.	20	881	
efter de föreslagna arbeternas utförande:				
äker, förbättrad jordvärde:	har.	20	881	
efter dikningen	ku.	33	409	60
före	"	21	698	24
<u>Värdförhöjning:</u>				
genom dikningen	ku.	11	711	36
<u>Kostnad:</u>				
för dikningen	ku.	3	534	68

Här öfrens angifna siffror för areal, jordvärde och värdförhöjning äro hämtade från synhandlingarnas värderingsstämd, lit. 6; kostnaden finnes specificerad i synhandlingarnas kostnadsberäkning, lit. 7, samt i sammandrag i till detta befunnen de bifogade kostnadsförslag, lit. 8.

Deltagningsskyldighet.

Denna är reglerad genom bestämmelserna vid laga synförrättningen och synsammanens utlåtande, lit. 10 f.

Skinder mot företaget.

Då förenämnda synförrättning varit laga kraft, finnes från enklid rida ej något hinder mot företagets utförande. Företaget är ej af den verkoffenhet att tillstånd från det allmännas rida till dess utförande erfordras.

Liknande företag i orten.

Bland med statensmedel understödda företag i denna ort kan nämnas följande. Nu aflymda företag har ej fört varit föremål för offentlig byggnadspröfning.

Beräkning af läns och anslag.

I särskild talan har utredning verkställt angående storleken af det läns och odlingslänsfondens och anslaget af allmänna afdelningsanslaget, som borde kunna påräknas och framgå däraf, att länet skulle kunna uppgå till 2 656.45 kronor och anslaget till 1 178.23 kronor.

Tillstyrkan.

Hänvisande till förestående utredning får jag tillstyrka att till utförandet af detta företag måtte beviljas läns och odlingslänsfonderna med 2 350.- kronor och anslag af allmänna afdelningsanslaget med 1 180.- kronor.

Utförande.

Vid arbetets utförande skall iakttagas hvad i symmarens laga skapverken utlatande bestämmes.

Arbetetsid.

Till arbetets utförande borde böra anslås ett år.

Kristianstad i januari 1918.

Hennart Holmström
statens landbrukingenieur.

Bilagor.

A. Talan.

Ba. Tabell.

Bb. D:

C. Kartnadsförslag.

D. Föreningsredning.

E. Diarietext.

F. Hefvift af synhandlingarna.

G. Räkningar i ett blad.

Tabell.

Bil. litt. A.

Trakt vid undersökningens be-
fintliga tillstånd utgöres af öf-
ningsområdet af
åker

20 831 21 698 24

Enom de förelagda öf-
skedernas utförande beaktas
samma område kunna förändras
till

åker / förbättring

20 881 33 409 60

Samtliga sakägare söka län
och anslag.

Kristianstad i januari 1918.

Hennart Holmström
statens landbruksingenjör.

Tabell

utvisande läne- och anslagsröskandenas anslagsbelopp.

Slut i symbolen- sen	nummer	summa	Slutmans och lägenhetens samt innehafvares namn.
1	2	3	4
A	8	2369 16000	Lars, Aug. Alf. Åberg
B	8	2107 16000	" Alfred Pongherson
C	6	2369 8000	" Carl Persson
D	6	1276 16000	" Martin Lindell
E	5	2369 16000	" Martin Lindell
F	2	2369 8000	" Nils Hansson
G	2	2369 8000	" Nils Persson
H	1	2369 16000	" Sigfrid Jonsson
			<u>Summa</u>

Kostnadsberäkning

Dilleringskostnad enligt kostnads-
beräkning, bil. 7 i synskedlingar-
na; dagverksamhet 5:-
Synskednader.

Kostnad för uphållande af lär-
och undervisningsanstalt

Summa Kronor

		3 230	-
2 484			
	56 19	304	68
		3 534	68

Kirkianstadijarnan 1918.
Kirkianstadijarnan
statens landbruksskolan

Vid arbetstidens uphållande har kost-
nader för förtäring beräknats till 3 534 Kro-
nor 68 öre.

Holmsten den 12 september 1918.

Nils Persson
t. f. Byrådirektör.

Bil. D.

Underkneade delägare i det Lids-
ningsföretag, som afser bortläggning af
mark till N^o 1-6 samt 8 i Surås i Surås-
ten, Lösså län härad af Kiiskindade
län, öfverenskomma Männen att gem-
samt hos Hög Maj:t göra underdänig an-
sökan om störst möjliga län, och bärslag
af allmänna medel till företagets uppförande
~~flera designtäckningar~~
~~och uppdraga vi att företagets agenter,~~
M. Lindell i Surås att i våra rätts-
teckna alla nödvärn erforderliga handlingar
och kontrakt samt uppbära och mot red-
visning handlingarna oss beviljade statens-
bidrag.
Surås den 25 jan. 1918.

Martin Lindell.

Karl Persson.

Luz. A. Mery.

Alfred Bengtsson.

Sigfrid Jansson.

Nils P. Pålsson.

Nils Hansson.

Egentliga nämndens handlingar beviljas
af:

Sigfrid Jansson

Bengt Michaelsson


Surås N^o 10.

Surås.

Bil. E.

Att, såvitt beaktas, de diarium utvisar,
beviljas icke anförs över en av statens lant-
brukingeniör Henrik Holmström verk-
ställd, enligt uppgift den 19 november
1917 avslutad föreläsning för bortläggning
av mark till N^o 1-6 samt 8 i Surås i Surås

L _____ 1*0136

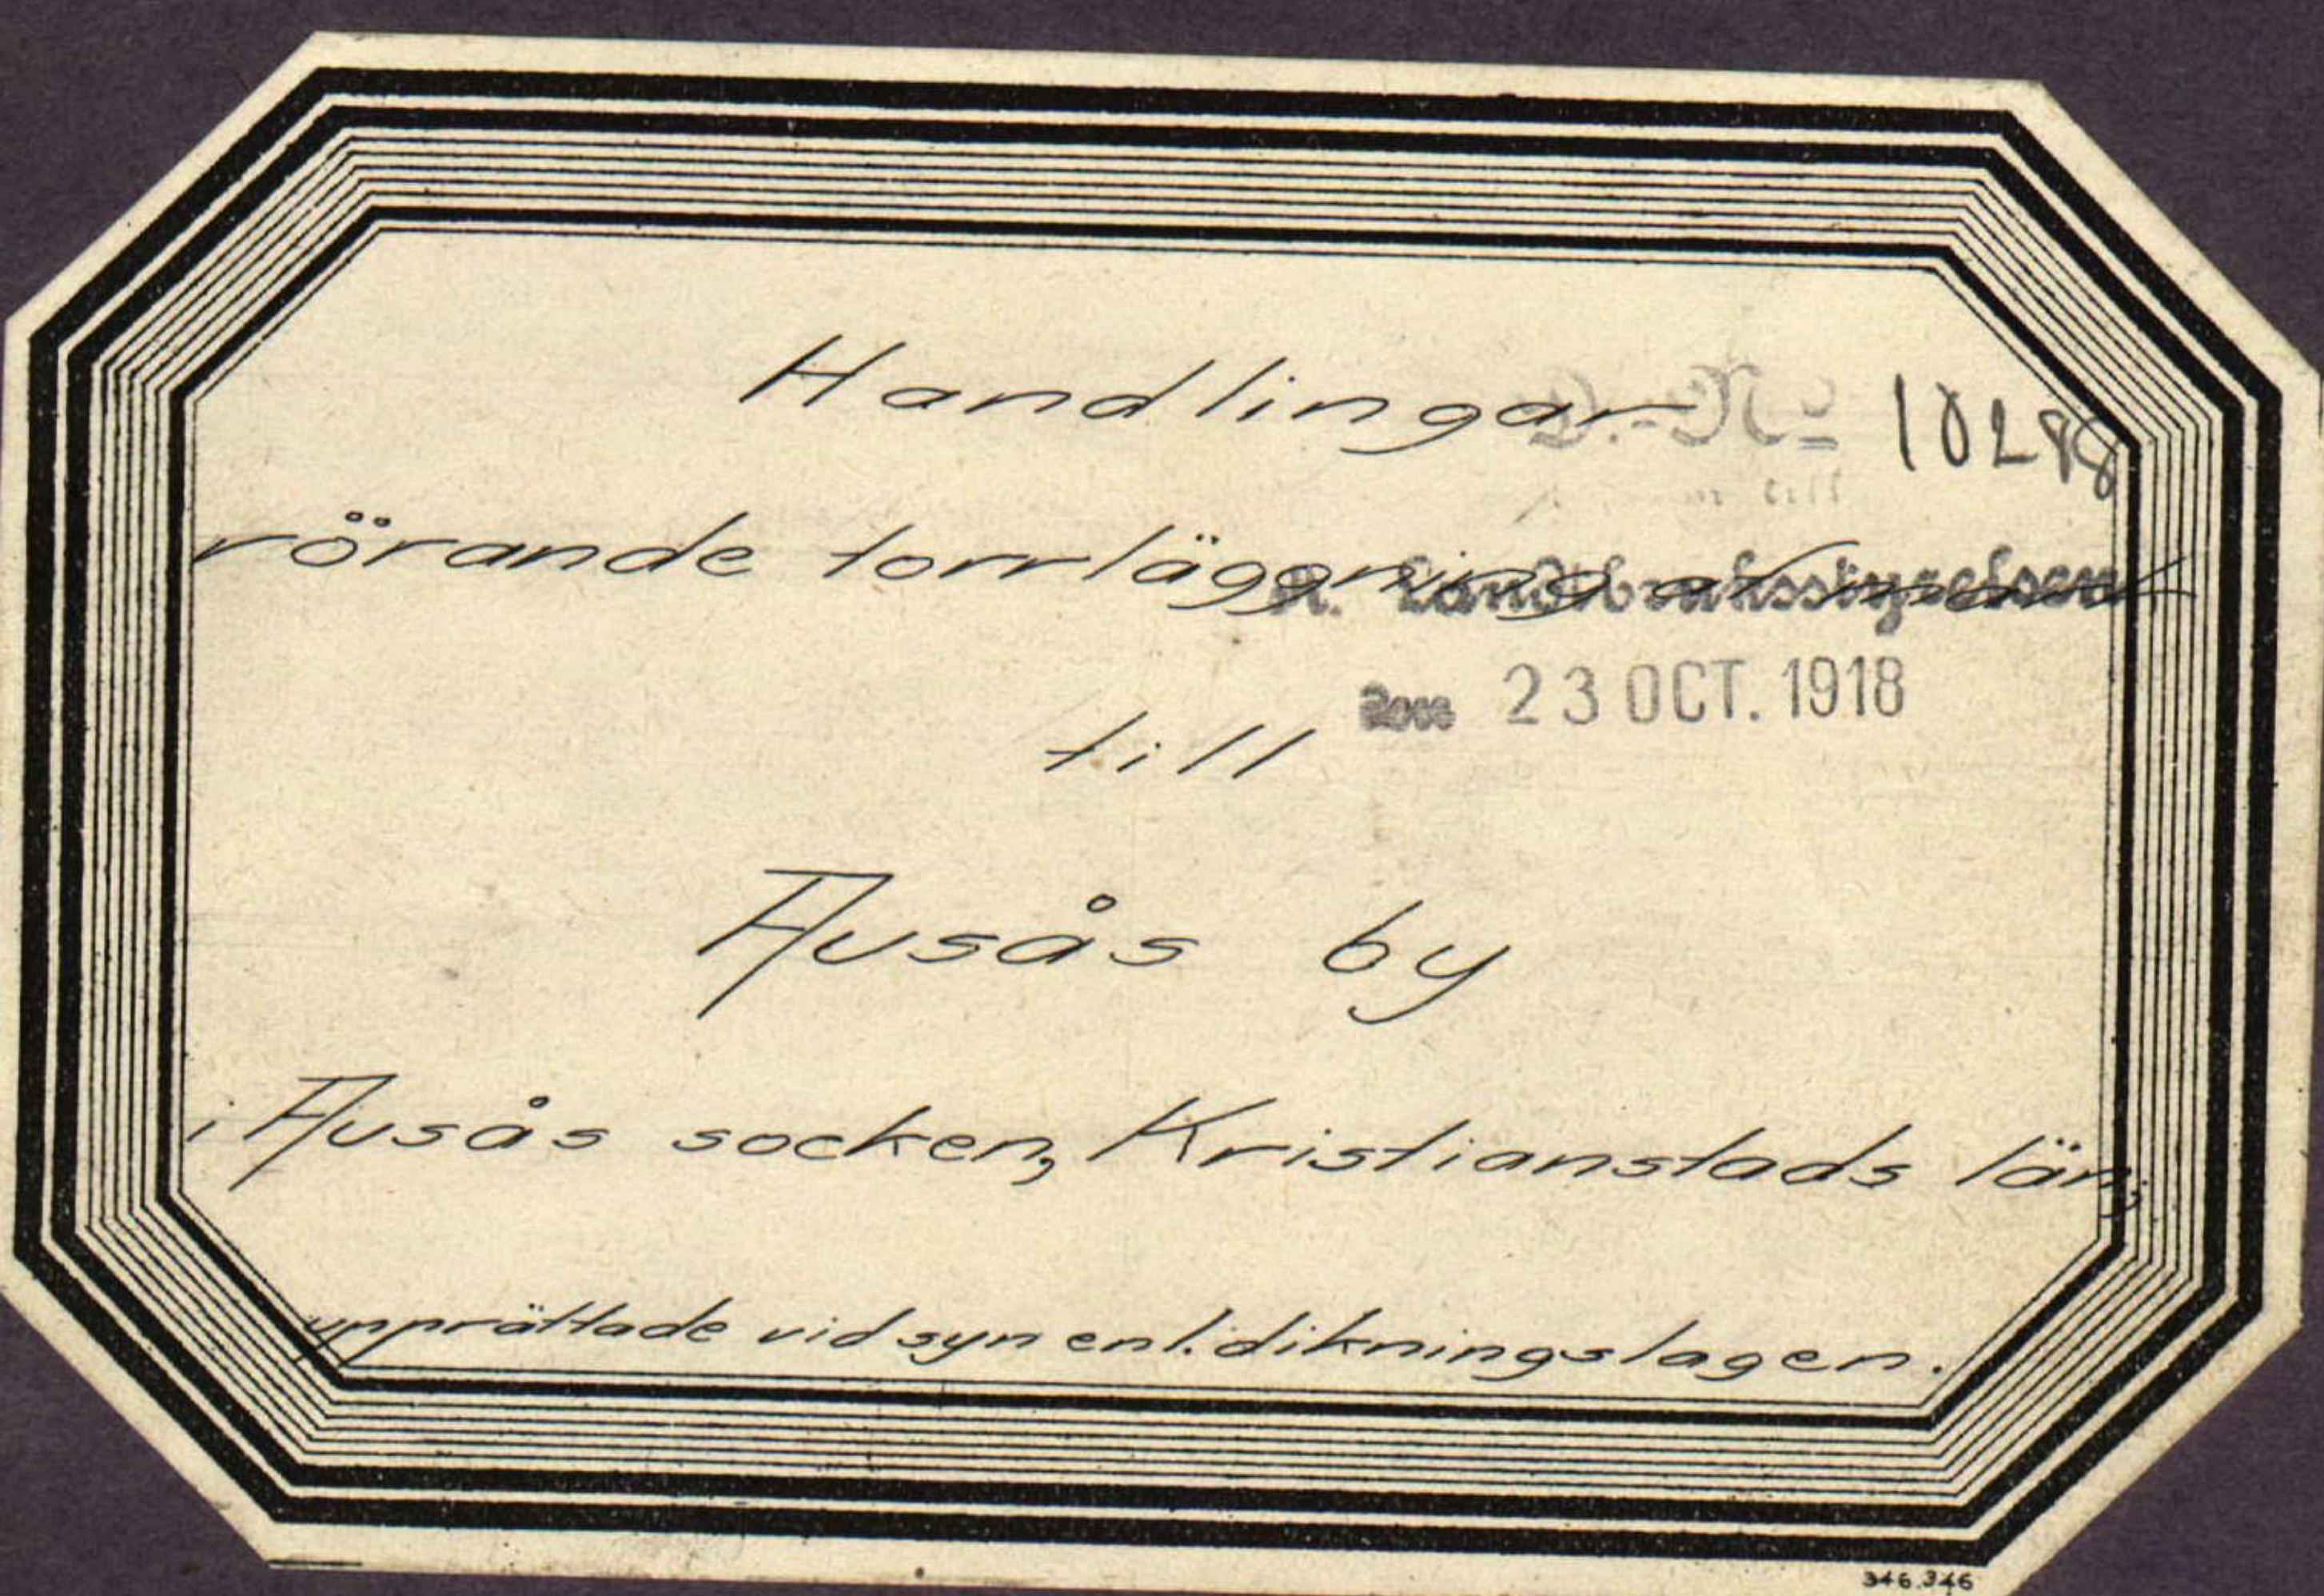

Afskrift

Protokoll fört vid syn enligt
dikningslagen avseende torrläggning
av mark till Musås by i Musås socken,
Skistianslädes län.

År 1917 den 9 oktober inställdes sig undertecknad statens land-
bruksingenjör i Musås kommunalrum för att på grund af
kommungens Befallningshufvudens förordnande verkställa
syn enligt dikningslagen avseende torrläggning af mark
till Musås by i Musås socken, Skistianslädes län. Efter personliga
kallelser hade till sammanträde infunnit sig:

som sökande:

Martin Lindell för 2369/16000 mtl. n: 5 och
1276/16000 mtl. n: 6 Musås

Carl Persson för 2369/8000 mtl. n: 6 d:

Alfred Bengtsson för 7107/16000 mtl. n: 8 d:

Ving. Alf Åberg för 2369/16000 mtl. n: 8 d:

genom Alfred Bengtsson enligt fullmakt bil 1.

af öfriga sakägare:

Pigfrid Jönsson för N: 1 Musås

Nils Jönsson för 2369/8000 mtl. n: 2 Musås

Nils Hansson för 2369/8000 mtl. n: 2 d:

genom Ernst Ericsson, Rosenhäll, enligt fullmakt bil 2;

såsom biträdande godemän:

Arvid Olsson, Sengelstorp, Ormstorp och

Janne Andersson, Musås, Spannarv, hvilka aflagt föreskifven
skiftesgodmansed.

§ 1.

Det för undertecknad utfärdade förordnandet samt ansökan
därom upplästes (Bil 3.)

§ 2.

På därom framställd fråga uppgaf ej någon jävsanmärkning
mot godemännen ej heller visste dessa sig stå i jävsförhållande
till sakägare.

§ 3.

Sökanden påyrkade afsloppas upplagande från sina vatten-
skadade ägor till sådana dimensioner att dessa kunde

torrläggas för odling; samt att alla, som däraf kunde tillskyddas nytta skulle deltaga i kostnaderna enligt lag.

§ 4.

Enligt Ericssons öfverlämnade såsom ombud för Nils Hanssons en skrifvelse hvar delaktighet i företaget bestreds.

Skrifvelsen upplästes och bifogades protokollet som bil 4.

§ 5.

Carl Persson framhöll, att det nuvarande afloppet från sökandenas mark gick in på Nils Hanssons plan, men att han gärna såge att det nu gjordes på hans egen mark; vidare upplyste sökandena; att de önskade täckt ledning.

§ 6.

Med erkännande att deras marker leda af vatten under våta år, ville dock Pippid Jönsson och Nils Pålsson ej göra sig med sökande, när de ansågo sig kunna torrlägga sin mark genom att uppräisa det gamla täckta afloppet öfver Nils Hanssons plan.

§ 7.

Förrättningsmannen kunggjorde, att synermännen omedelbart komme att företaga för ärendets slutbehandling nödiga undersökningar och värderingar samt att sedan därpå grundade handlingar upprättats nytt sammanträde komme att hållas på samma plats måndagen den 12 November 1917 kl. half två e.m. till hvilket sammanträde inga andra bälles än detta meddelande komme att utgifvas.

§ 8.

Idet vidare förkom upplästes protokollet, hvorefter sammanträdet slöts.

Ort och tid som ofvan
Pernart Holmström
Platens Landbruksingenjör.

Pern Olsson

Janne Andersson.

År 1917 den 12 November.

Den dag inställdes sig åter förnämnda synermän i

Kusås kommunalrum och hade till sammanträdet infunnit sig:

Aug. Hj. Berg

Alfred Bengtsson

Earl Persson

M. Lindell

Nils Hansson genom Ernst Ericsson enligt fullmakt, bil 5

Nils Pålsson

Piggrid Jönsson.

§ 9.

Förrättningsmännen granskade och förklarade det af honom upprättade delningsförslaget samt uppläste träffgöriteckning, ägandeskrifning och väderingsslängd, bil 6, postnadsberäkning, bil 7 och postnadsfördelningsslängd, bil 8.

§ 10.

Nils Hansson, Piggrid Jönsson och Nils P. Pålsson utvecklade sina åsikter i delningsfrågan i en inlämnad skrift, hvilken upplästes och bifogades protokollet som bil 9.

§ 11.

Ärendemännen afgåro sitt så lydande uttalande, bil 10.

§ 12.

Till företagets systeman utsågs M. Lindell, Kusås.

§ 13.

Då intet vidare förkom, förklarades förrättningen avslutad, hvarefter förrättningsmännen lämnade besvärshänvisning genom uppläsandet af delningslagens §§ 51 och 52 samt meddelandet, att Höda Våbo häradsrätt vare förum i denna sak.

§ 14.

Dagens protokoll upplästes, och sammanträdet slöts.

Ort och tid som ovan

Lennart Holmström

Statens landbruksingenjör

Oren Olsson

Jaune Andersson.

Fullmakt

För Landbrukaren Herr Velf. Bengtsson & Nyhem att vid sammanträde med Hälene Landbruksingeniör L. Holmström i Musås kommunalhus, tisdagen den 9 oktober, i och för utdikning af vattensträddade marker inom Västla Musås by göra min talan och beräpa min rätt, ombudet alla laga åtgärder gälla, öfren beträffande ingående af gräning skulle Herr Landbruksingeniör L. Holmström få förfall vid närvarande sammanträde och annan förrättningsman blir förordnad gäller fullmakten öfren då

Musås den 9 oktober 1917
Aug. H. Berg

Ögenhändig namnteckning intygas af

Josef Andersson

N. Nilsson.

Fullmakt.

För Landbrukaren Ernst Ericsson, Rosenhäll i Musås, att vid dikningssammanträdet i Musås kommunalrum den 9 oktober 1917 skriftligen och muntligen utföra min talan. Ombudets lagliga åtgärder godkännes härvid af mig.

Musås den 8 oktober 1917.

Nils Hansson.

Som vittne härtill

Bernt Michaelsson

H. Lindberg

Fäll

Kungl. Majestäts Befallningshafvande i Kristianstads län.

Hörsamt anhålles om förordnande för en Statens Landbruks-
Ingeniör att förätta sådan syn, som i lagen om dikning m. m.
anförmlas, i ändamål att åstadkomma uppgripning af
nödigt utloppsdikey för vana i Västtra Musås by belägna vattensta-
dade marker inom Musås socken, Böda förs härad och Kristian-
stads län.

Följande anses vara beroende af företaget nämligen

Musås N ^o 8.	Aug. H. Hberg
" " 8.	Alfred Bengtsson
" " 6.	Harl Persson
" " 5.	Martin Lindell
" " 2.	Nils Hansson
" " 2.	Nils Pålsson
" " 1.	Piggvid Jönsson
" " 1.	Hanna Nilsson

Hufvuddikey i fråga utnyttjas i Örgemöllebäcken.

Underkunnade intämnar ofvanslående ansökan.

Västtra Musås pr. Skannarp d. 15 maj 1916

Martin Lindell

Alfred Bengtsson

Harl Persson

Aug. H. Hberg

Resolution N^o 733 Ekdm

Jämlikt 298 lagen den 20 juni 1879 om dikning och annan af-
ledning af vatten förordnas Länsstyrelsen Statens Landbruksingeniör
Lennart Holmström att, såest laga kunder af möter å stället
förätta syn för gripning af det i ansökingen anförmla före-
tag; åliggande det sökandena att tillställa förättningsmannen
denne resolution.

Kristianstads Landstämme den 24 maj 1916

Louis De Geer

W. Ehrenborg

Bil 4.

Undhåller vård om införandet af denna skif-
velse i dagsprotokollet för dikningskommun-
trädet den 9 Okt. 1917.

Som ombud för Sandtr. Nils Hansson å ^{Musås} No 2, som erhållit be-
hörig tillstånd till detta sammanträde, vill jag anföra följande,
Att Nils Hanssons ägor gå i sydväst ut till samma aflopp för
vattnet från sina ägor som här afses i detta dikningsföretag och
leder själv vattnet från sina ägor till detta aflopp, så att han ej
har ringaste nytta af detta dikningsföretag och önskar ej del-
taga där, och som sökandena för detta dikningsföretag kan på
egen mark komma till detta aflopp kortaste sträckan, fast något
djupare dikning, men i alla fall minst lika billigt som att gå
in på Nils Hanssons ägor som gör deras dikning betydligt längre,
och för öfrigt till stor del förstör det rörläggningssätt som där är
anordnat i jorden, så undhåller jag att sökandenas dikning bli på
deras egen mark, i annat fall fordras ersättning för all den
skada som göres genom dikningen såväl å välsående gröda,
som å betydlig rörläggning. Bemärkas bör att något floddike
ej utlagts å Nils Hanssons ägor.

Rosenhäll, Musås den 8 Okt. 1917.

Erolf Ericsson.

Bil 5

Fullmakt.

För innehafvaren att vid dikningskommantträdet i dag i
Musås kommunalrum utföra min talan samt för öfrigt hvad
som kan ifrågakomma, ombudets lagliga åtgärder godkännes
av mig.

Musås den 12 November 1917.

Nils Hansson

No 2 Musås.

Son vittue häitell.

Vilho P. Pälsson.

J. Hansson.

Härförteckning, ägobeskrifning och värderingslängd öfver vattenbadad mark inom Mⁿ 2, 5, 6 och 8 Kusås i Kusås socken, Kristianstads län; upprättad vid sgr. enligt diningslagen år 1917

Ägarens nummer 1/2 & byggheten.	Hemman, jordägare. Ägarlag.	Areal						Uppskattadt värde						Förbättringsvärdet utgåva.	
		Åker			Impediment			efter före- taget.			före före- taget.				
		per ha			per ha			per ha			per ha				
		ha.	ar.	mm.	ha.	ar.	mm.	ha.	ar.	öre.	ha.	ar.	öre.	ha.	ar.
1	2	3	4	5	6	7	8	9	10	11	12	13	14	15	16
A	2369/16000 mtl n: 8 Kusås														
	Hug. Hg. Åberg														
	1 Åker		40	60				1600	649	60	320	129	92	519	68
	2 d:	1	02	-				1600	1.632	-	800	816	-	816	-
	Summa	1	42	60					2.281	60		945	92	1.335	68
B	7107/16.000 mtl n: 8 Kusås														
	Alfred Bengtsson														
	3 Åker		57	70				1600	875	20	800	437	60	437	60
	4 d:		40	40				1600	646	40	320	129	24	517	12
	5 d:		30	-				1600	480	-	320	96	-	384	-
	6 d:		45	30				1600	724	20	800	362	40	362	40
	Summa	1	70	40					2.726	40		1.025	24	1.701	12
C	2369/8000 mtl M: 6 Kusås.														
	Carl Persson														
	7 Åker		67	-				1600	1.024	-	1120	716	80	307	20
	8 d:		18	40				1600	294	40	480	88	32	206	08
	9 d:		32	20				1600	515	20	640	206	08	309	12
	10 byggnad					08	60								
	n imp öfverföres	1	14	60		08	60		1.335	60		1.011	20	822	20

1	2	3	4	5	6	7	8	9	10	11	12	13	14	15	16
	öfverfördt	1	14	60		08	60		1.835	60		1.011	20	222	40
18	åker	2	19	50				1600	3.572	—	1280	2.809	60	702	40
19	d:		69	50				1600	1.112	—	640	444	80	667	80
	Summa	4	03	60		08	60		6.457	60		4.265	60	2.192	—
D	127/16000 mtl nr 6 Vårås														
	M. Lindell														
11	åker	26	50					1600	424	—	1.120	296	80	127	20
	Summa	26	50						424	—		296	80	127	20
E	2369/16000 mtl nr 5 Vårås.														
	M. Lindell														
12	byggrög						07	20							
13	åker	1	60	—				1600	2.560	—	800	1.280	—	1.280	—
14	d:	1	19	—				1600	1.904	—	1280	1.583	80	380	80
15	d:	1	65	50				1600	2.678	—	640	1.059	80	1.588	80
16	mergelgras						02	30							
17	åker		04	70				1600	75	20	960	45	12	30	08
	Summa	4	49	20		09	50		7.187	20		3.907	52	3.279	68
F	2369/8000 mtl nr 2 Vårås.														
	Nils Hansson														
20	åker		44	50				1600	712	—	1440	640	80	71	20
21	d:		04	40				1600	70	20	480	21	12	49	28
22	d:		47	50				1600	760	—	1440	684	—	76	—
23	d:		39	—				1600	624	—	960	374	40	249	60
24	d:		30	50				1600	788	—	1280	390	40	97	60
25	d:		21	30				1600	344	—	1440	309	60	34	40
26	d:		69	50				1600	1.112	—	960	667	20	444	80
27	ågorväg						05	20							
	Summa	2	56	90		05	20		4.110	40		3.087	52	1.022	88

1	2	3	4	5	6	7	8	9	10	11	12	13	14	15	16
C	2369/8000 cmtl. nr. 2 Musås <u>Mils Pålsson</u>														
28	Åker		39	-				1600	624	-	1280	499	20	124	80
29	d:		31	-				1600	496	-	800	248	-	248	-
30	d:		16	70				1600	267	20	1120	187	04	80	16
31	d:		41	30				1600	660	80	1280	533	64	132	16
32	d:		48	60				1600	777	60	1440	699	84	77	76
33	d:		46	50				1600	744	-	960	446	40	297	60
34	d:		40	30				1600	644	80	800	322	70	322	40
35	d:		51	60				1600	825	60	1280	660	48	165	12
36	Ågrovåg	imp					04	70							
37	d:	d:					04	-							
	<u>Summa</u>		3	15	-		08	70	5.040	-		3.592	-	1.448	-
H	2369/16000 cmtl. nr. 2 Musås <u>Piggrid Jönsson</u>														
38	Åker		77	-				1600	1.232	-	1440	1.108	80	123	20
39	d:		35	40				1600	566	40	800	283	20	283	20
40	d:		1	24	-			1600	1.984	-	1440	1.785	60	198	70
41	d:		84	50				1600	1.400	-	1600	1.400	-	-	-
	<u>Summa</u>		3	23	90				5182	40		4577	60	604	80
	<u>Sammandrag</u>														
A	2369/16000 cmtl. nr. 8 Musås <u>Og. Alf Våberg</u>		1	42	60				2.281	60		945	92	1.335	60
B	7107/16000 cmtl. nr. 8 Musås <u>Alfred Bengtsson</u>		1	70	70				2786	40		1.025	29	1.701	12
C	2369/8000 cmtl. nr. 6 Musås <u>Karl Persson</u>		4	63	60		08	60	6.757	60		4.265	60	2.192	-
D	1276/16000 cmtl. nr. 6 Musås <u>M. Lindell</u>			26	50				424	-		296	80	127	20
E	2369/16000 cmtl. nr. 5 Musås <u>M. Lindell</u>		4	49	20		09	50	7.197	20		3.907	52	3.279	60
	<u>öfverföras</u>		11	92	30		18	10	19.074	80		10441	12	8.635	60

	1	2	3	4	5	6	7	8	9	10	11	12	13	14	15	16
F	E	öfverfördt 2369/8000 uttl Nr 2 Musås Nils Hansson	11	92	30		18	10		19076	80		10.441	12	8639	68
G	G	2369/8000 uttl Nr 2 Musås Nils Pålsson	2	56	90		05	20		4.110	40		3047	52	1022	88
H	H	2369/16000 uttl Nr 1 Musås Pigfred Jönsson	3	15			08	70		5040	-		3592	-	1448	-
		Summa	3	83	90					6.182	40		4.577	60	604	80
			20	88	10		32	-		83.409	60		21.698	24	11.711	36
Musås den 12 Nov. 1917. Svennil Holmström Statens Landbruksingenjör. Per Olsson Yarne Andersson.																

Kostnadsberäkning för uppgrävning af floddiken genom och från ägor till Str. 2, 5, 6 och 8 Musås i Musås socken, Kristianstads län; uppmättad vid syer enligt Dikningslagen år 1917

Läge	Längd	Arbete m. m.	Antal	Pris	Kostnad		Summa kostnad	
					6	7	8	9
1	2	3	4	5	6	7	8	9
		<u>Dikessträckan A-B.</u>						
0-4+43	443	Öppnning för rördning, rörens läggande och dikesjordens påfyllning	p. m.	443 1.-	443	-		
0-1	100	3" tegelrör gjutet grakt	st.	340 0.11	37	40		
1-1+76	76	4" " " "	st.	260 0.15	39	-		
1+76-3+26	150	5" " " "	st.	530 0.20	106	-		
3+26-4+43	117	6" " " "	st.	410 0.30	123	-		
0, 1, 1+76, 3+26		4 st. intagningsbrunnar enligt ritning med låsbart lock	4	40-	160	-	908	40
		För oförutsedda fall, arbetets tillsyn m. m. tilläggas 10%					91	60
		<u>Summa Arbeten</u>					1.000	-
		<u>Dikessträckan B-C.</u>						
4+43-7+35	292	Öppnning för rördning, rörens läggande och dikesjordens påfyllning	p. m.	292 1.50	438	-		
4+43-6	157	10" / 25% saltglacerade terrör, kval. III grakt inberäknad	p. m.	157 3.60	565	20		
6-7+35	135	7" / 17.5% saltglacerade terrör kval. III grakt inberäknad	p. m.	135 2.20	297	-		
4+44		Intagningsbrunn enligt ritning			40	-		
7+35		Dikesöga träbrunnar af 5% plank, 15 m. lång			7	-	1.347	20
		För oförutsedda fall, arbetets tillsyn m. m. tilläggas 10%					132	80
		<u>Summa Arbeten</u>					1.480	-

1	2	3	4	5	6	7	8	9
		<u>Dikesträkan B-D</u> utföres i full längd						
		beröende sakägare framställa yrkande därav						
4+43-10	300	gräpning för rörtledning, rörens läggande och						
		dikesjordens återfyllande	l.m.	300	1-	300		
B+52	52	4" tegelrör pänta frakt	st.	180	0.38	68	40	
52-8+72	120	6" " " "	st.	420	0.30	126	-	
+72-10	128	4" " " "	st.	445	0.15	66	75	
B+52, 8+72		3 st. intogsängstrummar enligt						
10		ritning		3	40	120	-	681 15
		För oförutsedda fall, arbetets tillägg m.m.						
		tillägges 10%						68 85
		<u>Summa kronor</u>					750	-
		<u>Huså den 12 November 1917</u>						
		<u>Pernart Holmström.</u>						
		<u>Statens Landbruksingenjör.</u>						

Fastnadsfördelingslängd vid utgräpning af floddiken genom
uppmättad vid syn enligt dikningslagen år 1914

Heimanets

littera å syndskatten	antal	nummer	namn	ägare
A	$\frac{2369}{16000}$	8	Åhusås	Aug. Alf. Åberg
B	$\frac{7107}{16000}$	8	"	Alfred Bengtsson
C	$\frac{2369}{8000}$	6	"	Karl Persson
D	$\frac{1276}{16000}$	6	"	Martin Lindell
E	$\frac{2369}{16000}$	5	"	<u>Stene</u>
F	$\frac{2369}{8000}$	2	"	Nils Hansson
G	$\frac{2369}{8000}$	2	"	Nils Nilsson
H	$\frac{2369}{16000}$	1	"	Pigrid Jönsson
				<u>Summa</u>

Måhåller om införandet af denna skilfvelse i
 dagsprotokoll för Sjöbingsamfundet i
 Åhus kommunalrum den 12 November 1917.

Undertecknade hafva denna dag öfverenskommit och be-
 stämdt, att vi icke ingå i det Sjöbingsföretag som är be-
 gärdt af Landbrukarna Alfred Bengtsson och Aug. Alf. Bengt-
 sson N:o 3. samt Martin Lindell N:o 5 samt Karl Edv. Jönsson
 Skolmen i Åhus, af hvarsin att vi anse oss ej hafva
 ringaste nytta af företaget, då vi själva afleda allt öfver-
 flödigt vatten från våra ägor, såväl ofvan vattent som grund-
 vatten i många år, så att vi icke insläppa något vatten
 på sökandenas mark, och till yttermera visso hafva vi an-
 upplagt det hål i gårdsgården som har varit emellan
 sökandenas mark och vår mark, till samma höjd som sten-
 gårdsgården med jordvall, så att ej något vatten kan rinna
 in där, och för öfrigt vårt vatten kommer från nordväst, då
 sökandenas vatten kommer från sydost, alltså motsatta för-
 hållande, så vi blis en förenig för oss själva, skulle mot vår
 förmodan ej vår begäran beviljas vid samfundet i dag,
 så begära vi ett utdrag af handlingarna för vidare åtgärder
 att nå vårt mål.

Åhus den 12 November 1917.

Nils Hansson

N:o 2 Åhus

Siggrid Jönsson

Nils J. Pålsson

som vittne härtill!

N. G. Hansson

S. Karlsson

Utlåtande

afgifvet vid syre enligt dikningslagen afseende torrläggning af mark till N^{os} 1-6 samt 8 Kusås, i Kusås socken, Böda och härad af Kristianstads län

1: Företaget, som efter reglering af afloppsribben för torrläggning af utslutande odlad mark är att hänföra till första kapitlet i lagen om dikning och annan afledning av vatten den 26 juni 1879.

2: Något laga hinder mot företagets utförande har ej kunna påvisas

3: Företagets omfattning är beroende af yrkandena till syre - protokollets § 3.

Den vatten-skadade mark, som af företaget tillskyndas vät-nad, är afgräddad af luthörande plankarta. Såsom betelnings-skyldig till företaget anses all mark, hvars torrläggning till 1.2 meters djup är beroende af vatten-regleringen och som genom denna reglering vinne möjlighet till förbättrad torrläggning d. v. s. all mark, belägen under en kurva, afvägd till 1.2 meters höjd öfver vanligt medelvattenstånd i diket med tillägg dels för behöflig höjdhöjning mellan detta vattenstånd och eventuella täckdikens-ögar, dels för fall åt sidorna, hvilket fall beräknats lika med markytans, dock ej öfverstigande 1.5:1000.

4: Då jordägarnes deltagningsskyldighet i företaget är beroende af den värdeförändring, som tillskyndas jorden genom företagets utförande, har denna värdeförändring måst utlösas. För detta ändamål hafva syre-männen äsatt tvärje åsögigarna ett värde, som i förklar uttrycker jordens värde vid möjlighet till full torrläggning eller med andra ord jordens värde efter företagets fullbordan. Vid denna värdering har hänsyn tagits till jordens naturliga fruktbarenhet såväl till matjord som af samt till dess belägenhet, men ej till jordens mer eller mindre goda brukning och däraf uppkommande större eller mindre värt-het.

Jordens värde före företagets utförande ante syre-männen vara i det stora hela en produkt af dess värde i fullt torrlagdt skick och den större eller mindre grad af försurning jorden

lider af. Denna försämringsgrad har utränts genom afvägning. Jord, som ligger i jämnhöjd med eller under den försämrade vattenytan sättes graden 0; anses sålunda för värande samma värde. Jord, som ligger i jämnhöjd med eller högre än kurvan för den vattenstadade marken har grad 1.0; d. v. s. dess värde före och efter företagets utfrående sammanfalla. Höjdskillnaden mellan den försämrade vattenytan och kurvan delas i tio höjdnader med sinsemellan lika höjdskillnad. Hvarje ägofigurernas höjdläge motsvaras sålunda af en viss försämringsgrad. Denna är uträknad för hvarje figurs medelhöjd. Genom reduktion af ägofigurernas blifvande värde med denna för hvarje ägofigur uträknade grad erhålles ägofigurernas värnande värde. Skillnaden mellan dessa två värden motsvarar den genom företagets utfrående uppkommande förbättringen; och är denna uträknad för hvarje ägodel och återfinnes i värderingslängdens kolumner 15-16.

5: För att den beräknade jordförbättringen skall kunna emås, måste vattenregleringsarbetena verkställas i full öfverensstämmelse med förslaget, som är upprättadt med hänsyn tagen till framrinnande vattenmängd, regleringsarbetenas ändamål, jordens beskaffenhet m. m.

Vår grund är de verkställda undersökningarnes resultat samt med stöd af dikeingslagens § 5 kunna saksamman lämpligt beslutta, att dikningen göres täckt.

Å plankartan är läget af det dike A-B-C, som anses nödigt för aflopp från sökandenas mark, angifvet med en enkel heldragen röd linie. För värande går det således täckt, men alltså grundat lagda afloppet från sökandenas mark in på Nils Hanssons å N: 2. Håsas mark. Saksamman utsordade emellertid Nils Hanssons yrkande, att afloppet skall förläggas på Nils Perssons ägor.

Vid beräklandet af rördimensionerna har hänsyn tagits till fall och framrinnande vattenmängder. Dessa senare anses vid flodtillfällan utgöra högst ^{tre} sekundliter pr hektar.

Nederbördsområdena beräknas sålunda:

i punkt 0

1.5 ha

i punkt 1	3,5 har.
i " 1+76	6 "
i " 3+26	9 "
i " 4+43	30 "
i " 10	3 "
i " 8+72	7 "
i " B+52	10 "

Rördimensionerna hafva beträknats med användande af Hesses formel för vattnets hastighet $v = k(1 + 0.5VR)VR^2$.

För öfrigt hänvisas beträffande rördimensionerna, diketets läge och djup, brunns konstruktion m. m. till det upprättade förslaget.

6: Sakägarna Nils Hansson, Nils Pålsson och Piggvid Jönsson hafva protesterat mot deltagningsskyldighet i dikringsföretaget, förmärande att de hafva täckt utlopp i Nils Hanssons mark och genom uppremsning af detta kunna torrlägga sin mark.

Syftemännen hafva utrönt:

att vattnet från å plankattan intagen Quark af Piggvid Jönssons å Nr 1 Musås plan strömer dels i täckt ledning af 4" 16" åt nordväst, hvilken lednings öfre ända vid punkt II med sin öfverkant är belägen på höjden 5.03 meter öfver jämförelseplanet, dels i öppet dike öfver Nils Pålssons å Nr 2 Musås ågor samt vidare i täckt ledning öfver Nils Hanssons mark, hvarst. Rörledningen kan iakttagas inom ågofiguren Nr 21, där den ligger på relativa höjden 7.64;

att dessa rörledningar och diken ligga alltför grundt för markens rationella torrläggning; samt

att hinder ej finnes att genom utgräpfung af afloppet på Nils Pålssons och Nils Hanssons mark verkställa torrläggning af såväl berömda mark, öfverende af sökandenas torrläggningsföretag.

Da emellertid afloppet för närvarande är gemensamt för sökandena och öfrige sakägare, då ledningens läge å endera sidan pågången mellan Nils Hanssons och sökandenas jord är relativt likgiltigt, då det vore i hög grad oekonomiskt att

anläggas och undermålla ett aflopp å tvärdens sidan om rå-
gången, då genom utförande af dikesträckan B-C på
sätt som syemännen föreskifvet möjligt förefinner för
torrläggning af sandlig å ryckbart upptagen vattensta-
dad mark, på finna syemännen skäligt beslänna att
samtliga sakägare skola delta i kostnaden för denna
dikesträcka och hafva rätt att använda sig af den för
sin jords torrläggning.

Syemännen hafva upprättadt förslag till aflopps-
dike B-D för icke sökandes mark. Detta föreskifves ej till
utförande, men skall utföras om någon däraf beröende jord-
ägare därom framställer yrkande. Dess kostnad är i detta
sammmanhang beräknad såsom nödvändig att bämma för
stötkommunande af rättvis kostnadsfördelning.

För detta ändamål, kostnadsfördelningen, hafva syem-
männen indelat företaget i tre afdelningar, af hvilka af-
delning I omfattar dikesträckan A-B

" II " " B-D.

" III " " B-E.

Kostnaden inom afdelning I skall gäldas af däraf
beröende ägofigurer i mån af förbättringsvärde och gäldas
sålunda enbart af sökandena. Kostnaden inom afdel-
ning II skall gäldas af däraf beröende ägofigurer i mån
af förbättringsvärde och gäldas sålunda af icke sökandena.

Kostnaden inom afdelning III skall gäldas af samtliga
sakägare i mån af förbättringsvärdet å deras jord, sedan
likvisst detta minskats med den beräknade kostnad, som
äligger respektive jorðar för deltagande i afdelningar I och II.

Till grund för fördelning af alla gemensamma kostnader
skall läggas de ursprungliga förbättringsvärdena såsom
dessa angivas i värderingslängden. Till gemensamma
kostnader räknas ~~förbättringskostnader~~ samt andra hela
företaget rörande kostnader.

I kostnadsfördelningslängden finnes, med iakttagande här-
af angifvet hvars och ens deltagningsskyldighet i procenttal
samt den kostnad, som i enlighet med det upprättade kostnads-

förslaget på föreskrift för delägare.

7: Företagets angelägenheter skola i första hand omhänderskras af en styrelseman, hvars åligganden äro:

att mottaga och förvara till företaget hörande handlingar och kartor;

att genom offentlig auktion ombesörja dikningsarbetets försäljande;

att själv och genom tillkallande af sakkyrkelig person öfvervaka arbetets utförande i full öfverensstämmelse med det fastställda förslaget;

att verkställa behöfliga utdebiteringar och fördelning af kostnaderna;

att göra räkenskaper öfver arbetets samt örligen redovisa dessa för delägarna;

att genom ringsänd kallelselista, å hvilken kallade delägare teckna sina namn, vid behov dock minst en gång örligen, till dess delägarna annorlunda besluta, sammankalla delägarna till sammanträde för gemensamma angelägenheters öfgrändande;

att ombesörja ränsning af brunarna samt behöfliga reparationer, hållit å tid, då växande gröda därå minst tagit skada; samt

att i öfrigt vidtaga alla åtgärder, som kunna befrämja arbetets verkställande och vidmakthållande.

8: Vid afseende på arbetets utförande stadga styrelsen:

att arbetet må, i enlighet med bestämmelserna i § 64 Dikningslagen, påörjas så fort denna styrelseförättning afslutats och skall, såvida sökanden vill fullfölja sin talan, varda brakt till slut inom två år efter det förordningen vunnit laga kraft;

att arbetet anses lagligen afslutadt, då godkännande af styrelsevis lämnats af statens landbruksingenjör eller den han i sitt ställe sätter och detta bevis blifvit å gemensamt sammanträde för delägarna uppläst;

att arbetet skall utföras i full öfverensstämmelse med det upprättade förslaget;

att koppling till försträngen mellan intagningsbrunnarna af går förekomma;

att den upptagna dikejorden skall återfyllas på rönen;
att ränning af intagningsstrumman skall ske minst två gånger
ärligen; samt

att den, som åtagit sig arbetet, ej må erhålla slutlikvid, för-
än arbetet godkändt af Statens Landbruksingeniör eller den
han i sitt ställe sätter.

9: Kostnaderna för denna syreförrättning, skola om så erfordras,
af löshanden vid förrättningens afslutande förskjutas.

Uppsås den 12 Nov. 1917.

Lennart Holmström

Statens Landbruksingeniör

Iven Olsson

Yarne Andersson

Förstämors öfvergift af syre-
protokollen jämte bilagor 1-10 vid-
nervat de officio.
Lennart Holmström.

Martin Lindell. Karl Persson

Alfred Bengtsson. August Jönberg

Nils Olsson

Nils P. Paulsson. Sigfrid Jönsson

29

L 1-0136
10288

H. Lantbruksstyrelsen
den 23 OCT. 1918

KONTRAKT.

Sedan Kungl. Maj:t den 6 juni 1918
i och för **torrläggning av mark inom Ansås by i Ansås socken av**
KRISTIANSTADS LÄN

enligt en av **Lantbruksingeniören L. Holmström**
upprättad, av Kungl. Maj:t fastställd plan med därtill hörande kostnadsförslag, i nåder be-
viljat *dels* ett lån av **Två tusentrehundrasextio / 2.360:-/**
kronor från 1918 års odlingslånefond och *dels* ett anslag utan återbetalningsskyldighet
av **Ettusenettthundrasjuttio / 1.170:-/** kronor från
allmänna avdiktningens anslaget för år 1917, ~~varav hela~~
~~beloppet~~ ~~kronor~~ ~~utgår från den för endast förstärkning av~~
~~sedda delen av förenämnda anslag~~, så, och i enlighet med Riksdagens för dylika stats-
bidrags åtnjutande givna, av Kungl. Maj:t gillade föreskrifter, ~~här~~ undertecknade, enligt
bifogade protokoll av den 12 nov. 1917
av vederbörande intressenter valda ~~arbetsstyrelse~~ — förtroendeman —, i och för detta företag
med Kungl. Lantbruksstyrelsen, å Kungl. Maj:ts och Kronans vägnar, avslutat följande
kontrakt, varigenom ~~här~~ för egen del samt å vederbörande intressenters i företaget vägnar
~~åtaga och förbinda oss:~~

§ 1.

Att utföra företaget i noggrann överensstämmelse med den fastställda arbetsplanen
med de ändringar däri, vilka kunna varda av Kungl. Maj:t eller Kungl. Lantbruksstyrelsen
medgivna,
att vid företagets utförande underkasta oss alla de villkor och den kontroll, som av
Kungl. Maj:t eller Kungl. Lantbruksstyrelsen prövas lämpliga och nödiga, samt att gälda
alla de av statsmedel icke utgående kostnader, som härav kunna förorsakas,

146,187
16

att påbörja vattenavledningen och avdikningen före den **1 juni 1919** ,

att fullborda samma arbeten senast den **1 september 1920** ,

~~att fullborda odlingsarbetet senast den~~ ,

att genom egna kontanta tillskott, materialier eller andra bidrag utgöra, vad utöver statsbidragen kan erfordras för företagets fullbordande,

att vederbörligen underhålla de utförda arbetena, vad angår den vattenavledning och avdikning, vartill odlingslån beviljats, så länge någon del av lånet återstår ogulden, samt beträffande den vattenavledning och avdikning, vartill bidrag utan återbetalningsskyldighet beviljats, intill dess sådan underhållsskyldighet kan varda andra i laga ordning ålagd, eller vi från underhållsskyldigheten befriats.

§ 2.

Att i händelse avvikelse, utan därtill erhållen vederbörlig tillåtelse, skett från den fastställda arbetsplanen, eller arbetet icke inom därför bestämd tid fullbordats, utan att anstånd med detsammes utförande medgivits av Kungl. Lantbruksstyrelsen,

eller Kungl. Statskontoret skulle finna den säkerhet, som blivit för lånet ställd, icke vidare vara nöjaktig, och ny säkerhet, som av Kungl. Statskontoret godkännes, icke varder inom bestämd tid avlämnad,

eller den bestämda annuiteten icke varder i behörig tid erlagd,

låta det ankomma på Kungl. Maj:t att inställa all vidare utbetalning av statsbidragen samt att återfordra vad av desamma uppburits — beträffande lånet dock endast därest detta icke redan blivit fördelat på vederbörande fastigheter och antecknat i jordeboken — att på en gång eller efter hand till Kungl. Statskontoret inbetalas inom den tid, som bestämmes av Kungl. Maj:t; och skola vi å sålunda lyftade och återburna medel jämväl erlägga fem procent årlig ränta från lyftningsdagen till dess återbetalning sker.

§ 3.

Att för den tjänsteman, som av Kungl. Lantbruksstyrelsen förordnas att å arbetet verkställa besiktning, uppvisa den för detsamma gillade planen med därtill hörande plan- och profilritningar.

§ 4.

Att ifråga om terminerna för statsbidragens lyftning i mån av arbetets fortgång ställa oss till efterrättelse vad Kungl. Lantbruksstyrelsen därom må bestämma, ävensom att, efter utfående av den del av bidragen, som enligt särskild bestämmelse får lyftas på grund därav att arbetet blivit börjat, vid varje av de följande lyftningstiderna, innan ytterligare statsmedel må utbekommas, hos Kungl. Statskontoret förete intyg av Kungl. Lantbruksstyrelsen att, enligt vad därstädes nöjaktigt styrkts, så mycket av arbetet blivit utfört, som skäligen kan anses motsvara vad i förhållande till de beviljade statsbidragen belöper å vad som redan utbekommits av samma bidrag, och skall, såvida icke Kungl. Maj:t, med avseende å särskilda förhållanden, prövar skäligt annorlunda förordna, någon del av statsbidragen inneslå i Kungl. Statskontoret, intill dess vattenavlednings- och avdikningsarbetet är vederbörligen avsynat och godkänt.

§ 5.

Att vid avslutandet av detta kontrakt överlämna till Kungl. Lantbruksstyrelsen, för att i dess arkiv förvaras, bestyrkt kopia av de gillade ritningarna för arbetet och bestyrkta avskrifter av därtill hörande godkända betänkande och kostnadsförslag, ävensom att, därest någon avvikelse under arbetets utförande med vederbörlig tillåtelse vidtagits, innan sista delen av statsbidragen lyftes överlämna till Kungl. Lantbruksstyrelsen fullständig beskrivning jämte ritning, utvisande huru arbetet i följd av denna avvikelse utförts.

§ 6.

Att bestrida eller gottgöra alla kostnader utan undantag, av vad namn de vara må, som i följd av dessa statsbidrag föranledas för Kungl. Statskontoret.

§ 7.

Att för fullgörande av detta kontrakt ävensom för återbäring av lyftat anslag, i fall mot kontraktet brytes, ställa sådan säkerhet, som av Kungl. Lantbruksstyrelsen godkännes, samt att för odlingslånet, ävensom för återbäring av därav lyftade medel, i fall emot kontraktet brytes, avgiva sådan skuldförbindelse och säkerhet för dess uppfyllande, som av Kungl. Statskontoret antagas.

Till yttermera visso äro härav två lika lydande exemplar upprättade, som skedde i *Åsna* den *28 sept. 1918*

Martin Lindell

Att *lantbrukaren M. Lindell i Åsna*

i bägges vår närvaro egenhändigt undertecknat förestående kontrakt, intyga

som ovan

Anders Thilander

Karl Löhr

Adress:

Huset Spannarp

Adress:

Åsna Spannarp

Med stöd av Kungl. brevet den *6 juni*
1918 antager Kungl. Lantbruksstyrelsen, &
Kungl. Maj:ts och Kronans vägnar, detta kon-
trakt. Stockholm den *28 oktober 1918*.

Wilhelm Flach

Nils Rieberg

100

100

100

100

Godkänt den 14 december 1920.

187
18

187

D. No 12954

Inkom till

H. Landtbruksstyrelsen
den 24 NOV. 1920

B E V I S .

Öfver verkställd afsyning af vattenaflednings - och afdikningsarbetet angående tårrläggning af mark inom Ausås by i Ausås socken i Kristianstads län.

Arbetsplan fastställd den 6 juni 1918.

Statsbidrag utan återbetalningsskyldighet af 1918 års anslag 1.170 kronor.

Lån ur 1918 års odlingslånefond 2360 kronor.


Kontrakt om arbetets utförande antaget den 28 oktober 1918.

Fastställd arbetstid till den 1 september 1920.

Vid af undertecknad verkställd afsyning af ofvan angifna arbete har detsamma befunnits utfördt i öfverensstämmelse med den fastställda arbetsplanen, hvarför arbetet i sin helhet förordas till godkännande.

Kristianstad den 22 november 1920.

Maurit. Gustafsson
Statens landtbruksingenjör.

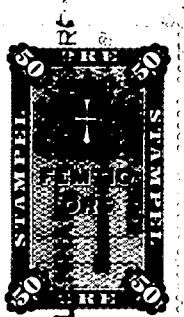

Alfvarne punkt nr.

1977