

80921 250.0
mätningarna i 1919
1919 0308



1442 250.0
mätningarna i 1919
0521 944 2
1919 0308

Förslag
till afterpaddike från ägor till
Bjerröd
i Färingtöfta socken och
Skelleberga
i Riseberga socken, Kristianstads län;
upprättadt vid syn enligt dikningslagen

år 1919 af

Mauritz Ström
Staten's Landbruksingenieur

med förbehåll

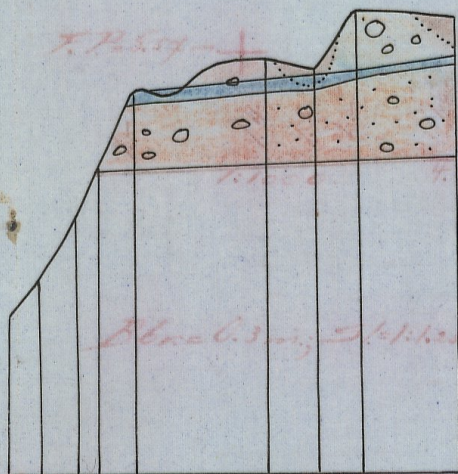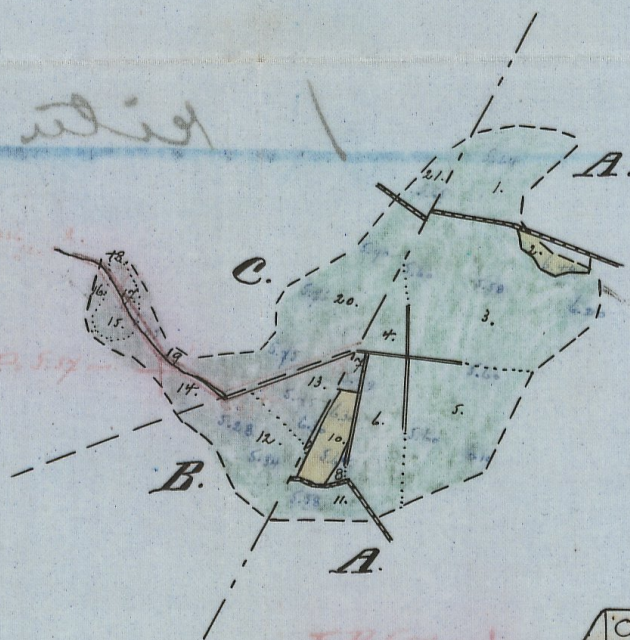


Genom Kungl. Maj:ts nådiga brev
den 31 december 1919 fastställt till
efterrättelse vid arbetets utförande.

Stockholm den 12 februari 1920.
På Kungl. Landbruksstyrelsens vägnar:

E. H. Över

Längd-skala = 1:4000.

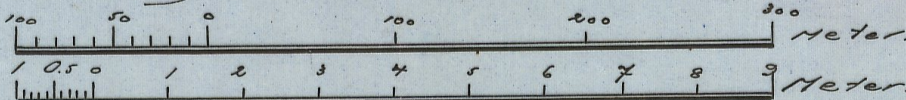


Höjd-och-sektions-skala = 1:100.

Nr 001

1*0148

Nr 140 Kristianstad
1 rite

L 1*0148

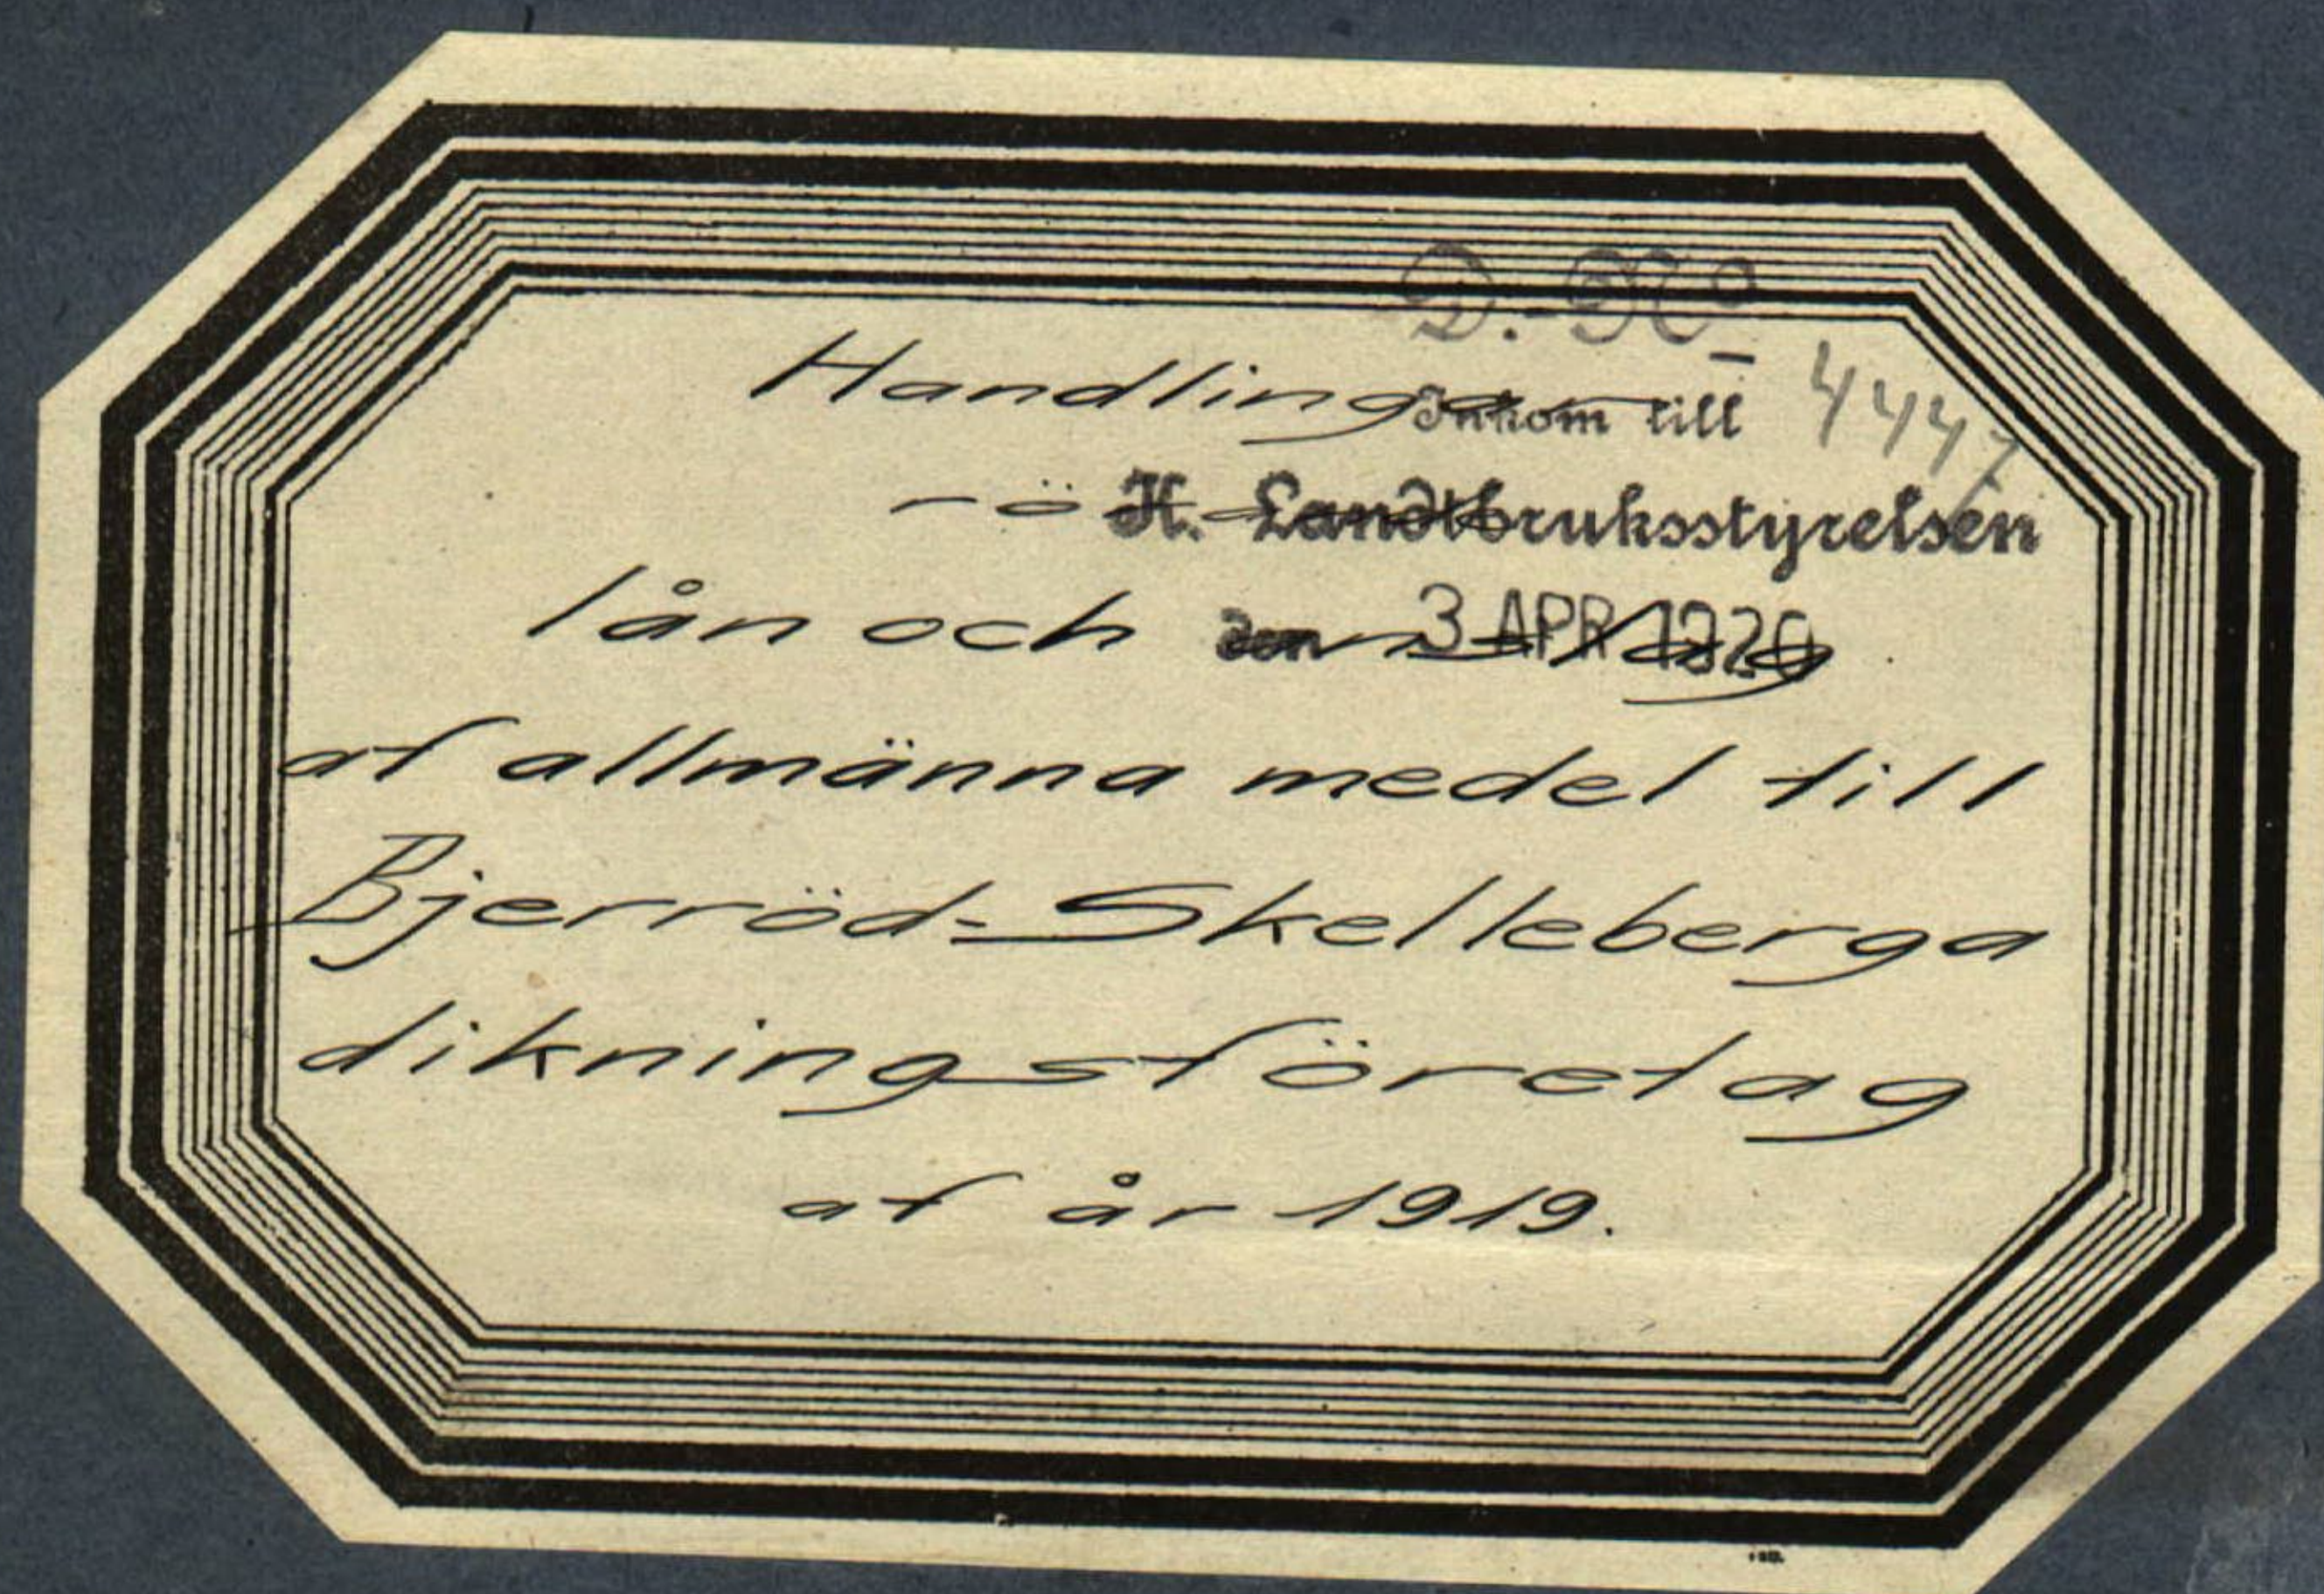

Afskrift

Tillhör den av Kungl. Majt den 31 de-
cember 1919 fastställda arbetsplanen.


Stockholm den 12 februari 1920.

E. Wilh. Ewe

Förträdande

l. s. Björnstedt

Översiktskarta.

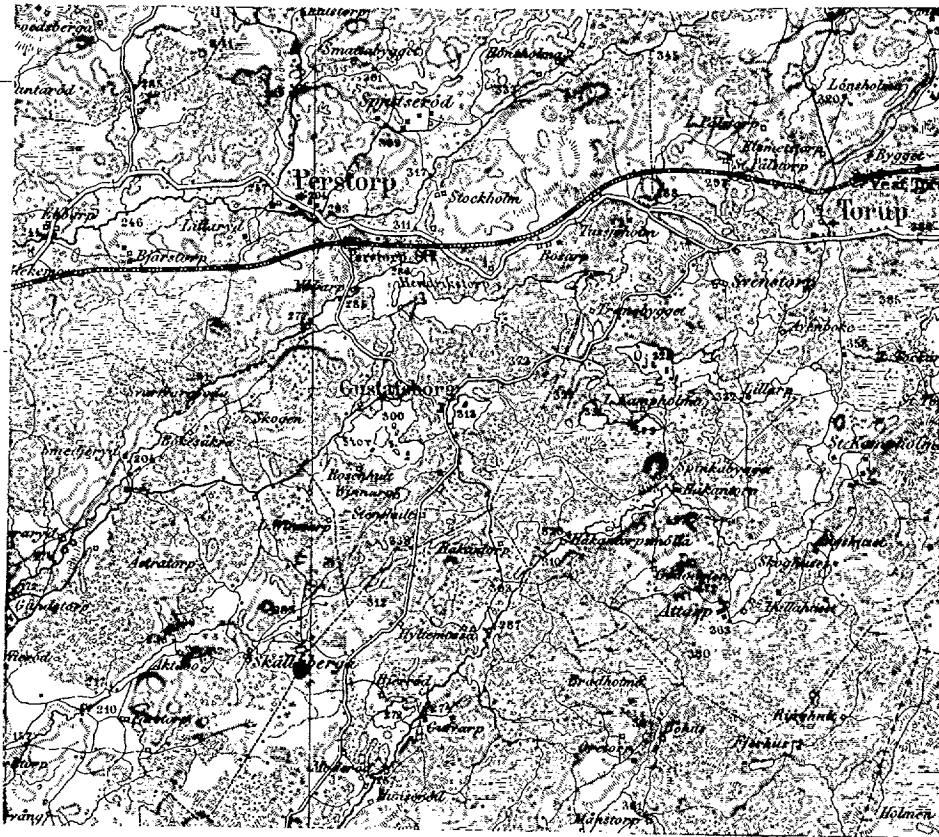

Skala = 1:100000.

Auskriфт.

Sedan delägarna i det vattenavledningsföretaget, som avser reglering av avloppsdikey från och genom ägor till Bjerröd i Färingtofta socken och Skelleberga i Riseberga socken av Kristianstads län, anmält sig önska län och auslag av allmänna medel till företagets utförande, får jag härmed därom afgiva följande av ritningar och förslag åtföljda

betänkande.

Företagets ändamål.

Företaget avser förläggning av vattenledad åker och ängsmark genom nygrävning av avloppsdikey.

Belägenhet.

Ställningsområdet är beläget i gränsen mellan Riseberga och Färingtofta socknar, omkring 6 kilometer rakst söder om Perstorps järnvägsstation och utmärkes på motsäende översiktskarta med röd färg.

Föregående rättslig utredning.

Företaget har föregåtts av syn enligt dikeyningslagen, bestådd av understrecknad på länsstyrelsens förordnande. Mot synförrättningen, som avslöts den 25 juni 1919, har ej anmälts missnöje, varom bevis bifogas detta betänkande. Efterföljande utredning grundar sig på de vid denna synförrättning verkställda undersökningarna och upprättade handlingarna, vilka närslutas.

Lån- och auslagsökande:

I förening, dagtecknad den 25 juni 1919, hava samtliga delägare i företaget överenskommit att gemensamt hos Kgl. Majt. göra underdånig ansökan om största möjliga lån och auslag av allmänna medel till företagets utförande (bil. D)

Avdikningsområdets beskaffenhet.

Avdikningsområdet omfattar i sin helhet:

åker	0.115 hektar
äng och betesmark	2.720 "
Summa	2.835 hektar

Jordmånen består av mylla och väl mulnad korr dy på grus.

Vatten drag

Området avvattnas av ett öppet dike, som emellertid är alltför grunt för markens sänkläggning.

Vattenavledning

Företaget innebär nygrävning av avloppsdikey i den utsträckning plan och profilritning utvisa. Angående dikets dimensionering m. m. hänvisas till moment 5 i synemånets utlåtande, intaget som bil. 5 till bifogade avskrift av syneprotokoll.

Brobygggnader.

Företaget berör ej några brobygggnader.

Odling

Till odling föreslås ågofiguerna 3, 4, 5, 6, 7 och 8 med en sammantaget areal av 1.298 hektar.

Jordförbättring och kostnad.

Den genom företaget uppkommande jordförbättringen och kostnaden för arbetet framgår på följande tabell:

Areal och ågorlag.

Vid undersökningen:

åker	har	0	115
äng och betesmark	"	2	720
<u>Summa</u>	<u>har</u>	<u>2</u>	<u>835</u>

Efter de föreslagna arbetenas utförande:

åker	har	0	115
d:o nyodlad	"	1	300
betesmark	"	1	420
<u>Summa</u>	<u>har</u>	<u>2</u>	<u>835</u>

Jordvärde.

Efter dikningen

kr. 1.728 20

Före

" 239 77

Värdeförhöjning.

Genom dikningen

1.688 43

"

odlingen

778 80

Summa

2.467 23

Kostnad.

För dikningen

kr. 1.728 23

"

odlingen

778 80

Summa

2.507 03

Här ovan angivna siffror för areal, jordvärde och värdeförhöjning genom dikningen äro hämtade från synhandlingarnas värderingslängd, bil. 2 till synprotokollet; kostnaden finnes specificerad i synhandling.

arnas kostnadsberäkning, bil. 3 till synepro-
tokollet samt i sambanddrag i till detta be-
räknande fogade kostnadsförslag bil. 6.

Deltagningskyldighet

Detta är reglerad genom bestämmel-
serna vid laga syneförättningen (se syn-
männens utlåtande, bil. 5 till syneprotokollet).

Skulder mot företaget

Da syneförättningen numrit laga kraft,
finnes från eskild sida ej något skulder
mot företags utförande. Företaget erfordrar ej
tillstånd från det allmännas sida jämlikt
Kungl. Hängörelsen den 31 december 1879.

Liknande företag i orten.

Öfvermåst belägna, med statsmedel
understödda, liknande företag torde vara Stock-
holm - Spjutseröds dräningsföretag invid
Persbörps station. En avhandlade företag
härjförut varit föremål för offentlig myn-
dighets pröving.

Beräkning av lån och auslag.

I särskild tabell, bil. litt Bb, har ut-
redning verkställt angående storleken av det
lån ur odlingslänefonden och auslag av all-
männa avdräkningsauslaget, som författnings-
enligt torde kunna påräknas, och framgår
därav, att lånet skulle kunna uppgå till
1152.15 kronor samt auslaget till 576.08 kronor.

Tillstyrkan.

Hänvisande till förestående utred-
ning tillstyrker jag, att till utförande av detta
företag måtte beviljas lån ur odlingsläne-
fonden med 1150 kronor och auslag ur all-
männa avdräkningsauslaget med 575 kronor.

Utförande.

När arbetets utförande skall iakttagas, såd i synemånnens Höga kraftverma utförande bestämmes.

Arbets tid.

Fyll dikningsarbetets utförande förde
bära anslås ett år samt till odlingsarbetet
ytterligare fem år.

Christiansstad i nov. 1919.
Lennart Holmström.
statens landbruksingenjör.

Bilagor.

A. Tabell.

Ba. "

Bb. "

C. Förslagsförslag

D. Föreningshandling


E. Diarierbevis.

F. Avskrift av synhandlingarna.

G. Ritningar i ett blad.

Tabell.

	Areal		Värde	
	här	ar	kr.	öre
	1		2	
I sitt vid undersökningen befintliga skick utgöres avdömningsområdet av:				
åker	0	115		
Äng och annan mark	2	780		
Summa	2	835	239	77
Genom de föreslagna batterarlednings- och avdömningsarbetenas utförande beräknas samma område kunna förändras till:				
åker (förbättrad)	0	115		
d:o (föret äng eller annan mark)	1	300		
Äng och annan mark (förbättrad)	1	412		
Summa	2	835	1928	20
Kristianstad i nov. 1919 Lennart Holmström. Statens lantbruksingenjör.				

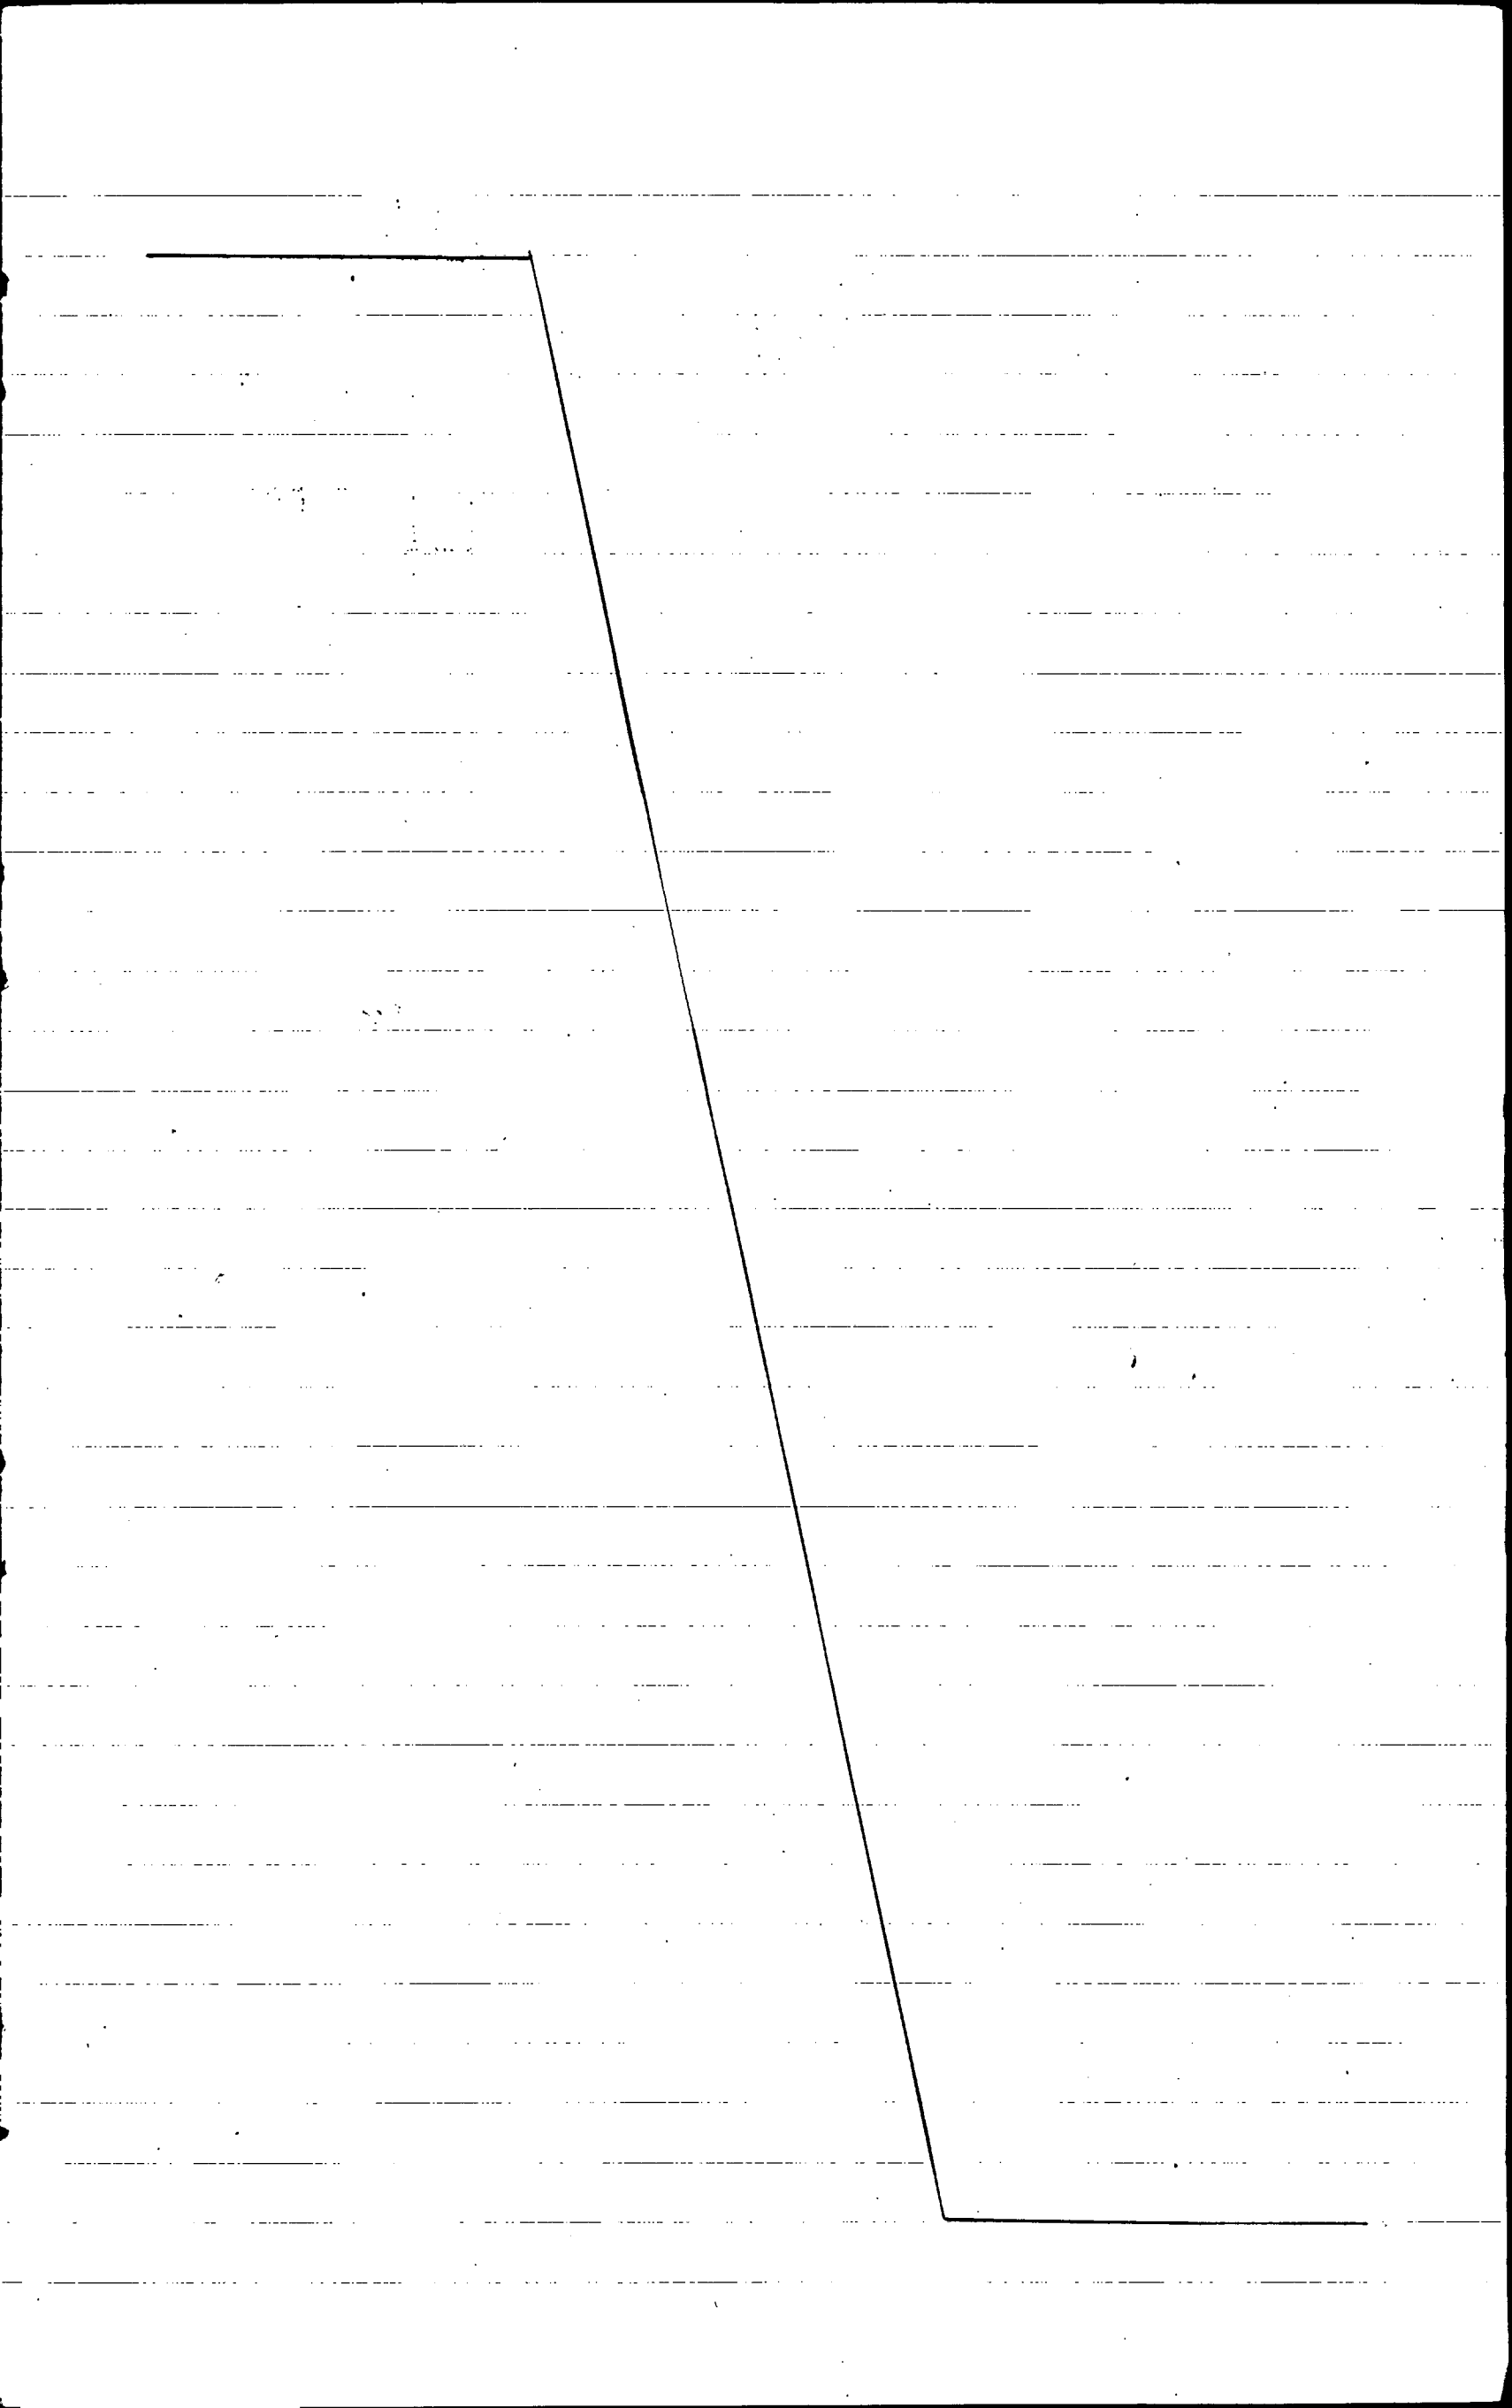

Beskrifning och värderingslängd över
 läne- och auslags sökandena tillhöriga hemman.

Hemmans eller Lagenhets				
Littera o° syncharde	maatal	nummer	Namn	innehavare
1	2	3	4	5
A B C	3/75 105/2048 1/32	1 102 102	Björöd Kelleberga "	Alfred Nilsson Albin Andersson P. Bonn
				Christians Ad Lennart Matus Lausby

Bilaga B.

vattenkadad mark, tillhörande medanskräende

	Areal								Jordförbättringsvärde					
	öber		till odling i restlagen mark		annan mark		Summa		genom odling värde		genom odling och legitimering			
											per has		å hemman eller länshet	
	has	ar	has	ar	has	ar	has	ar	for	öre	for	öre	for	öre
	6		7		8		9		10		11		12	
		11.5		~~300~~ 778		35.2		76.5	1386	55	600	-	778	80
						35.3		35.3	67	35				
						71.7		71.7	234	53				
Summa		11.5		~~300~~ 778		42.2	2	83.5	1688	43			778	80

nr. 1919.
Holmström.
Köpingen.

ell

andel i kostnaden samt läne- och auslagsbelopp.

	Ägarens nummer	förbättrings- värde		70% av förbät- tringsvärdet		Deltager i kostnaden för						Summa		Auslag		Län	
		kr.	öre	kr.	öre	dikningen		Laga typ- förätt- ningen		belämban- det							
						kr.	öre	kr.	öre	kr.	öre	kr.	öre	kr.	öre	kr.	öre
	6	7		8		9		10		11		12		13		14	
Summa		1386	55	970	58	~~1881~~	~~87~~	97	70	39	62	~~1419~~	~~31~~	~~473~~	~~07~~	946	14
		67	35	47	15	~~68~~	~~39~~	4	75	1	93	~~68~~	~~97~~	~~22~~	~~99~~	45	98
		234	53	164	17	216	82	16	53	6	70	~~240~~	~~05~~	~~80~~	~~02~~	~~160~~	~~03~~
		1688	43	1181	90	~~1521~~	-	118	98	48	25	~~1480~~	~~23~~	~~578~~	~~08~~	~~1152~~	~~15~~
						1411	-					1578	23	526	08	1052	15

Kostnadsförslag.

	Simpensning 90 öre			
<u>Vattenavledning</u>				
Leakning och fördersättning	1561	-		
Förätningskostnad	118	98		
Kostnad för lån och auslag	48	25	1728	23
Minstas med omkring 10% å grävningkostnaden			150	-
<u>Odling.</u>			1578	23
Odling och tegdikning av 1.298 hektar å 600 kr.			778	80
<u>Summa Kronor</u>			2557	03
			2357	03

Justiämbetad i nov. 1919.
Lennart Holmström.
Statens Landbruksingenjör.

Vid arbetsplanens fastställande har kostnaden beräknats till

för vattenavledningen	1.578:23	kronor
" odling och tegdikning	778:80	"
<u>Summa</u>	<u>2.357:03</u>	kronor

Stockholm den 12 februari 1920

E. Wilh. Ewe

Bilaga D.

Undertecknade delägare i Bjerröd -
Skelleberga diktningsföretag av år 1919 överenskomma
härmed att gemensamt hos Hingst. Majst. göra under-
dårig ansökan om största möjliga lån och utslag
av allmänna medel till företagets utförande
och uppdraga vi åt företagets styrelse att i våra
bågar underteckna alla härför erforderliga
handlingar och kontakt samt utskittera och
mot redovisningskyldighet handhava oss bevil-
jade statsmedel.

Bjerröd den 25 juni 1919.
Olfred Nilsson. Oskar Andreasson.

P. Bern.
m. h. p. p.

Att oaukstående namn äro egenhändiga P.
Berns med hand på papperet, då hans namn
okrens, uttygas
Nils Nilsson.
Bjerröd

O. Nilsson.
Bjerröd

Bilaga E.

Att, såvitt här föda diarium utvisar, missrikt
icke anförts över en av statens landbruksingenjör
Lennart Holmström verkställd, enligt uppgift den 25 juni
1919 avslutad förvärtning avseende nygrävning av anslut-
dike från och genom ågar till Bjerröd i Färingtäfte
socken och Skelleberga i Riseberga socken; betyggar
Kristianstads landskansli den 21 oktober 1919.

På tjänstens vägnar:
Josef Fischer.


Revis. skrift af handlingar, förs-

Lörande den af Högskolan den 31 Dec.
1919 fastställa arbetsplanen be-
tygare

Amund Thunberg

L 1*0148

11 b.

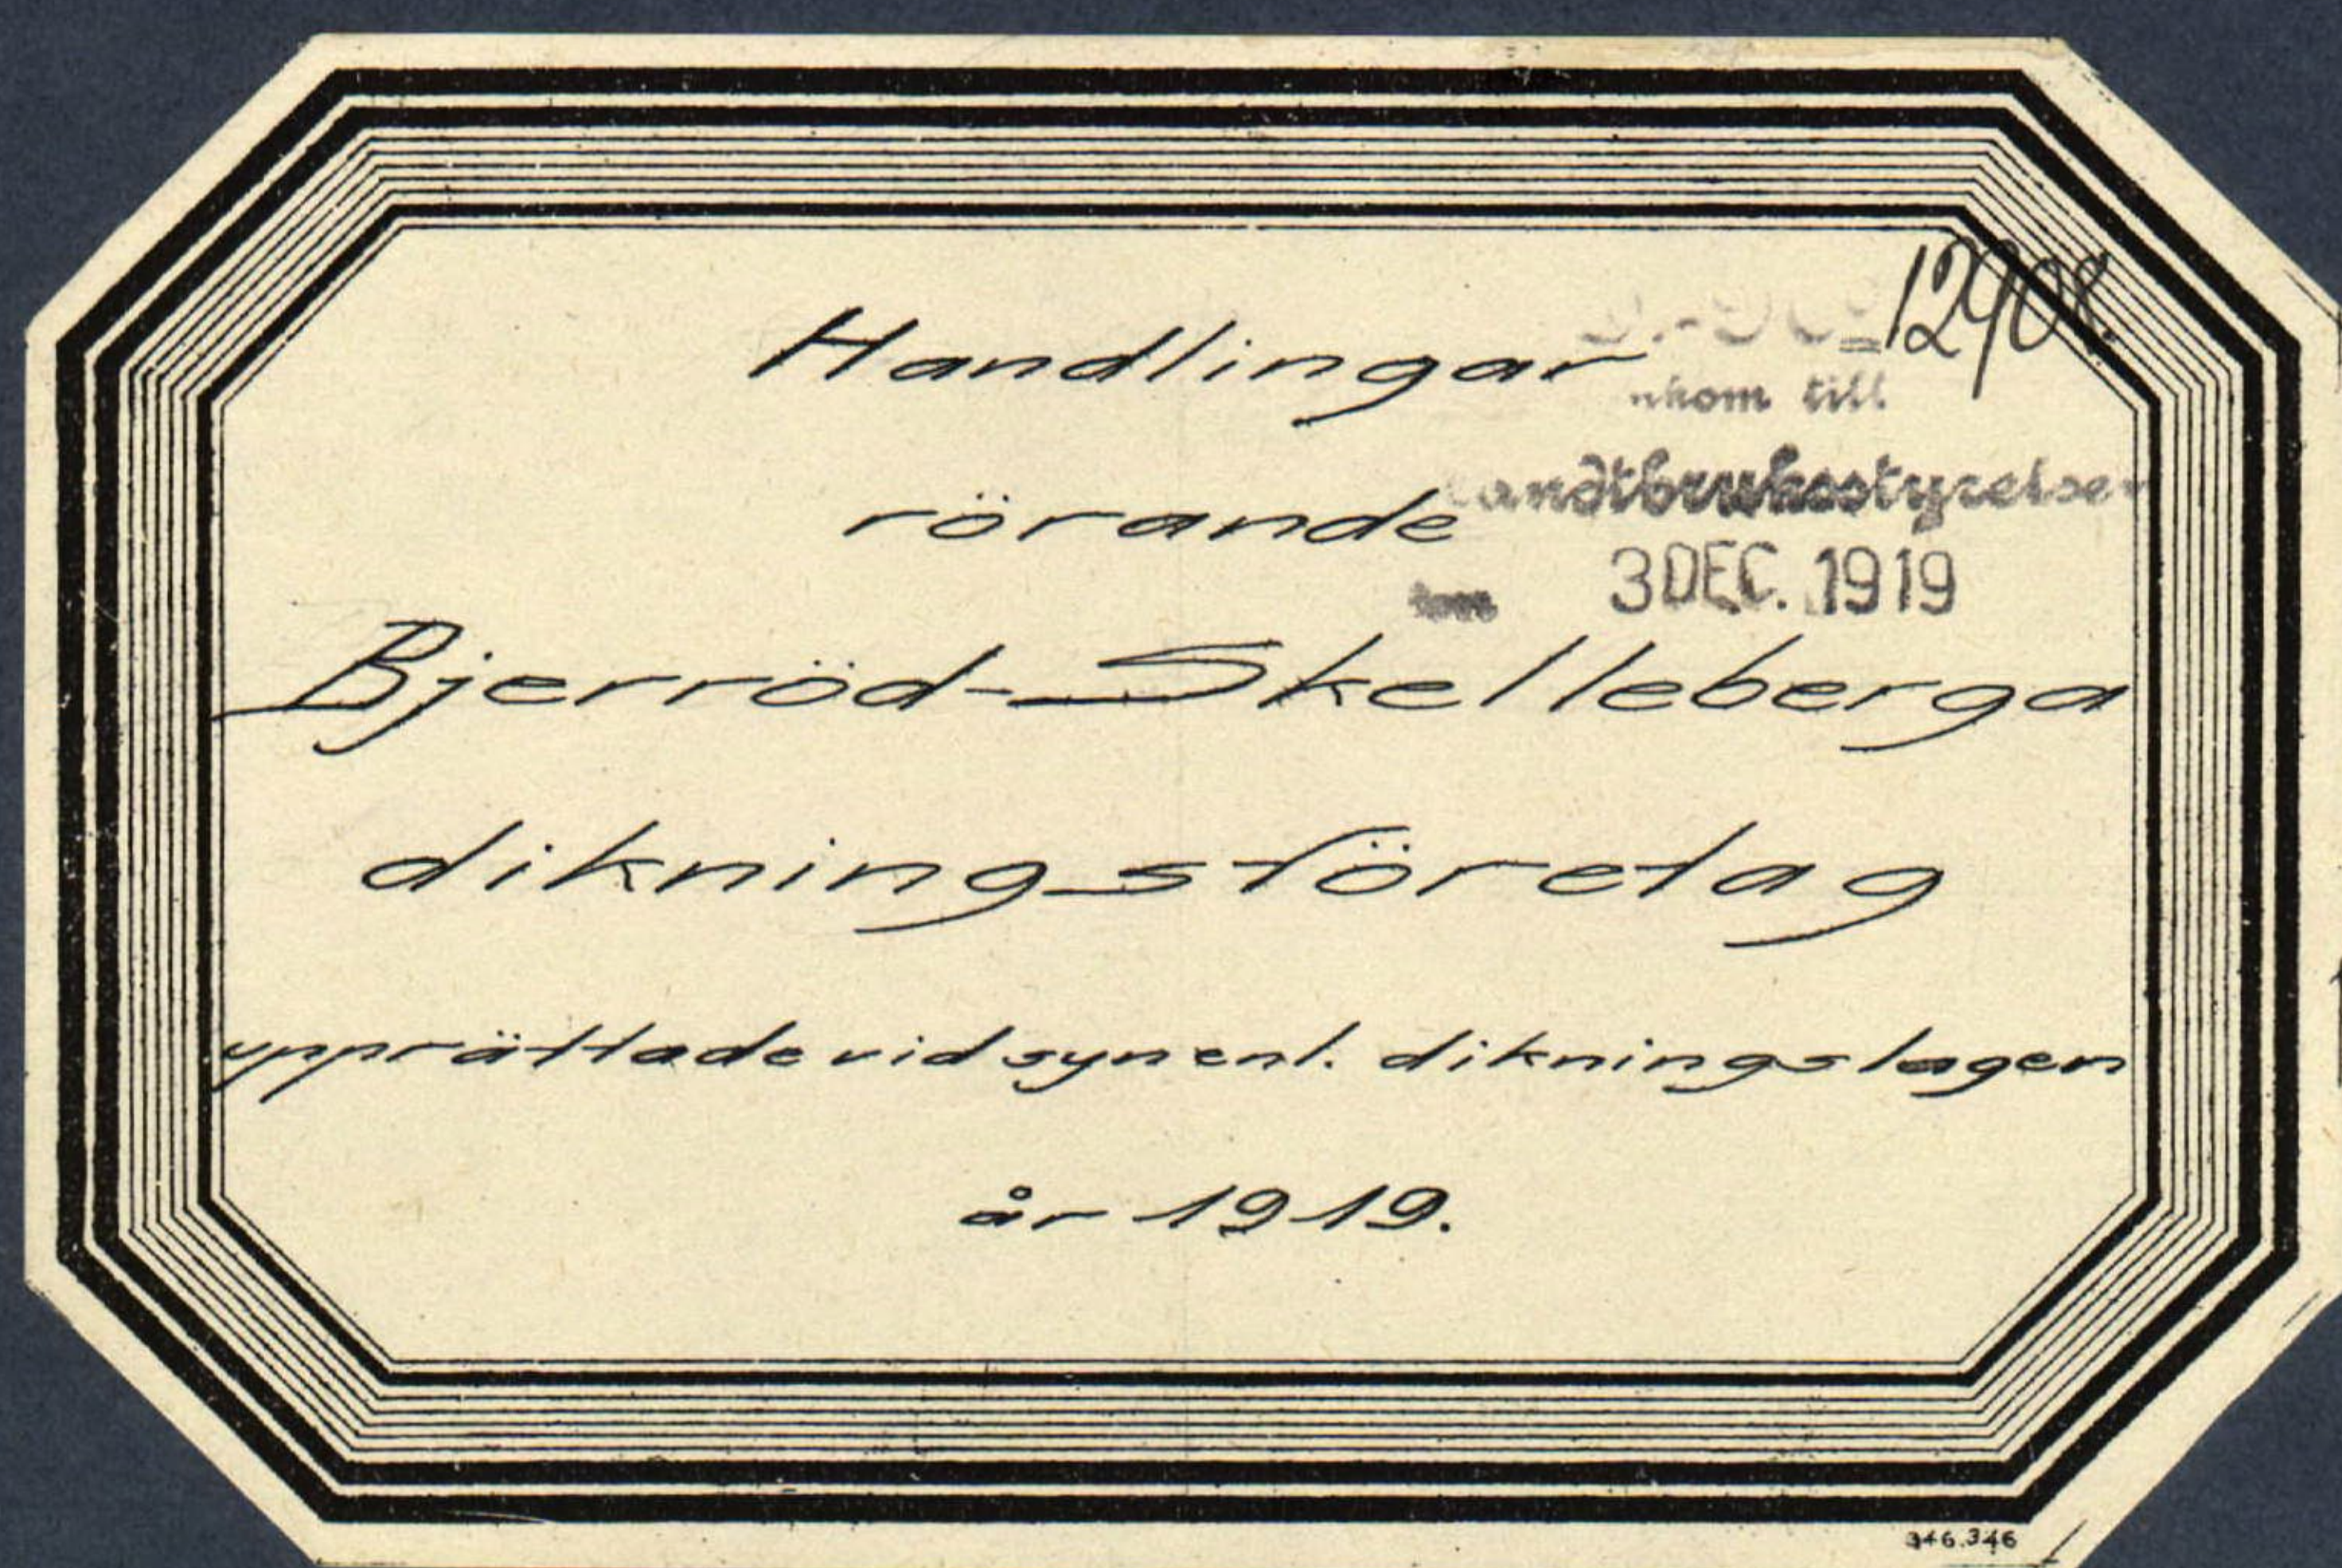

Afskrift.

Protokoll fört vid
syn enligt dikningsla-
gen afseende kartlägg-
ning af mark till
Bjerröd nr 1 i Fä-
ringstafta socken,
Kristianstads län.

År 1919 den 12 juni inställdes
sig under tecknad statens landt-
budsingenieur hos landtbru-
karen Alfred Nilsson i Bjerröd
för att på grund af länsty-
relsens förordnande verkställa
syn enligt dikningslagen afseende
kartläggning af mark till Bjerröd
nr 1 i Färingstafta socken, Kristi-
anstads län. Efter personliga kat-
telser hade till sammankommande in-
funnit sig:

Alfred Nilsson för $\frac{2}{75}$ mtt. nr 1 Bjerröd;
P. Boman för $\frac{1}{32}$ mtt. nr 152 Skelleburga.
sienne gademän: J. A. Jönberg förestad
och M. P. Lundahl, Färingstafta, hvil-
ka båda aflagt försäkrafen ed.

Det för under tecknad utfärdade
förordnandet samt ansökan
därom upplästes (bil 1)

§ 2.

Alfred Nilsson, som inkräpt
 $\frac{2}{75}$ mtt. nr 1 Bjerröd af ursprung-
lige sökanden till förrättningen,
Olof Welin, förklarade sig vilja

inträda som sökande i samma
ställe.

§ 3.

Stämman yrkade upptagande af
afloppsdikey från Bjerräds ägor af-
ven ägor till Skelleberga i Rise-
berga socken till sådana dimen-
sioner, att hans mark kunde
anläggas till lagertligt djups för
odling till åker samt att alla,
som därpå hade nytta, skulle till-
sagas i kontrakterna enligt lag.

§ 4.

På därom framställt fråga yrpa-
des ej någon jäförmätkning mot
synermännen, ej heller väste sig des-
sa stå i jäföförhållande till sak-
ägare.

§ 5.

P. Boman ville ej motsätta sig dik-
ringen men ansåg sig ej hafva nytta
af företaget och ville därför ej betala
något till företaget.

§ 6.

Förämningsmannen kungjorde,
att synermännen omedelbart kom-
me till vidtaga för ärendets vida-
re behandling nödiga undersökning-
ar och väckningar samt att nytt
sammankänd komme att hållas
i samma ställe onsdagen den
25 innevarande juni månad kl 10
m. till hvilket sammankänd inga
andra kallades än detta med-

delande komma att utgifas.

§ 7.

Sagens protokoll uppläses och
sammantädet slöts.

Art och tid som afser.

Lennart Halmström
statens landtkonstingens
F. A. Tureberg. H. P. Lundgren.

År 1919 den 25 juni.

Den dag sammantädde
åter nämnda synemän
hrr Alfred Nilsson i Björöd.
Af sakens alla hade infunnit
sig Alfred Nilsson, Björöd.

§ 8.

Förväktningssmannen framlade
och förklarade det upprä-
tade dikningsförelaget samt
uppläste hafdeförteckning, ägr-
beskrifning och väderingslängd
(bil. 2), kostnadsberäkning (bil. 3) och
kostnadsfördelningslängd (bil. 4).

§ 9.

Synemännen afgifva sitt så-
 lydande utlåtande (bil. 5.)

§ 10.

Till företagets spectiman utsigs
Alfred Nilsson, Björöd pr Pers-
son.

§ 11.

Förväktningen förklarades afslu-
tad och besvärshänvisning läm-
nades genom uppläsandet af

dikningslagens §§ 51 och 52
samt meddelandet, att Anna
Leks häradsrätt och forum i den
na sak.

§ 12.

Dagens protokoll upplästes och
sammantvådet slöts.

Det var tid som afren.

Lennart Strömholm
statens landbruksingeniör.

N. P. Gungdahl.

F. H. Forsberg.

Bil 1

Till Helsingfors Befallningshafsan-
de i Kristianstads Län

Härmed anhålles viderstå om
förordnande för behörig förrättnings-
man att enligt gällande de-
ningslag verkställa syn för
skiljläggning af mig tillhörig mark
innan Bjerröd af Färingbofte
socken. Samtliga af företaget be-
rörde lände frist af förrätt-
ningsmannen komma med
säkerhet sammangifras.

Bjerröd per Persby den 7 jan. 1918

Olof Welin.

Resolutions N:o 129 Ekdn.

Länstyrelsen finner skäligt, jäm-
tekt 29 § lagen den 20 juni 1879 om
dikning och annan anledning af
vattnen, förordna statens lantbruks-
ingenjör Lemnert Stenroos att i
enlighet med föreskrifterna i näm-
da lag, därvid laga hinder i mör-
ker, verkställa syn för präp-
ning af det i ansökan ingifna om
förmälda företaget, åläggande det svä-
kanden att härunder undersätta
förrättningsmannen.

Kristianstads landokansli den
23 januari 1918

Lous de Geor

/ Q. Lundelius.

[illegible]

Gräsnadsfördelningstängd med ny
gräpning af aflapsdike från och ge-
nom ägren till Bjersöd i Färinglofta so-
ken, Kristianstads län, upprättad
med syn enl. dikeeringslagen år 1919.

Hemmanets					Färdelningss- vidden		Färdelningstet	Gräpningss- kraknad		Färdelningss- kraknad	
litteral i synskatans	marken	nummer	adress	ägare	kr.	ä.	%	kr.	ä.	kr.	ä.
1	2	3	4	5	6	7	8	9	10	11	12
A	2/75	1	Bjersöd	Alfred Nilsson	1386	55	82.12	1281	89	97	70
B	105/3048	152	Skellefte	Wim Andreasson	67	35	3.99	62	29	4	75
C	1/32	102	1	P. Boman	234	53	13.89	216	82	16	53
Summa					1688	43	100.-	1561	-	118	98

Bjersöd den 25 juni 1919
Lennart Thorsström
statens landbruksingenjör

N. P. Ljungdahl. F. H. Jansson.

Utlåtande

afgifvet vid syn enligt dik-
ningslagen afseende nygräfnings
af aflöpsdike från och genom
ägar till Bjerröd i Färingbofta prä-
sten och Skelleberga i Riseberga prä-
sten af Kristianstads län.

1^o Företaget, som afser kartlägg-
ning af källan, är jämlikt lag om
dikning och annan afledning
af vatten den 20 juni 1879, § 12,
att hänföra till andra kapitlet
af nämnda lag.

2^o Något lag hinder att utföra
företaget på sätt, som i detta ut-
låtande föreskrifves, borde ej före-
finnas.

3^o Företagets omfattning är beräknad
af sökandens i synprotskollets
§ 3 angifna ytkanden och afser
nygräfnings af aflöpsdike från sö-
kandens mark af Bjerröd, i rä-
gångsen mellan 1/2048 mtt och
1/32 mtt Skelleberga N: 1 och 2 och vi-
dere öfver mark tillhörande 1/32
mtt Skelleberga, till fullt erhålles. I
tillhörande plan karta mar-
kens rikhet med för jämn-
löpande röda linjer.

Den vattenkaddade mark, som
af företaget tillskyndas tillreda,
är affattad i tillhörande plan-
karta. Såsom betalningsskyl-

dig till företaget anses att mark,
hvars hörläggning till 12 meters
djup är beroende af vattenreg-
leringen och som genom den
na vinnes möjlighet till förbät-
rad hörläggning d. v. s. att mark
belägen under en kurva, af-
vägd till 12 meters höjd öfver van-
ligt medelvattenstånd i vatten-
dragen med tillägg dels för
behäftig höjdskillnad mellan
detta vattenstånd och even-
tuela höjddikesågren, dels för
markens sättning och dels för
fall ut sidorna mot vatten-
draget räknadt, hvilket fall be-
räknats lika med markytan,
dock ej öfverstigande 15:1000.

4^o Så jordägarnes deltagningsskyld-
ighet i företaget är beroende
af den värdeförändring, som till-
skryndas jorden genom före-
tagets utförande, har denna vär-
deförändring måste utvärderas. För
detta ändamål hafva synemän-
nen såvitt varje ägarfiger ett vär-
de, som i kronan uttrycker jor-
dens värde efter företagets full-
bordan. Vid denna värdering har
hänsehn tagits till jordens natur-
liga beskaffenhet såväl till mark-
förd som till samt till dess belägen-
het, men ej till jordens mer eller
mindre goda befruktning och där-

af uppkommande större eller mindre vätkraft.

Jordens värde före företagets utförande anse synemässan vara i det stora hela en produkt af dess värde i fullt tillagadt skick och den större eller mindre grad af försurning jorden lider af. Denna försurningsgrad har utränt genom afvägning. Jord som ligger i jämnhöjd med eller högre än kurvan för den vatten-skadade marken har grad 1.0, d. o. s. dess värde före och efter företagets utförande sammanfalla. Jord som ligger i jämnhöjd med eller under den försurnande vattenytan har grad 0, anses sålunda för närvarande sakna värde. Höjdskillnaden mellan den försurnande vattenytan och kurvan delas i tre höjddelar med sinsemellan lika höjdskillnad. Hvarje ägsfigurernas höjdläge motsvaras sålunda af en viss försurningsgrad. Denna är uträknad för hvarje figur medelhöjd. Genom reduction af ägsfigurernas blifvande värde med denna för hvarje ägsfigur uträknade grad erhålles ägsfigurens nuvarande värde. Skillnaden mellan dessa två värden motsvarar den genom företagets utförande uppkommande förbättringen och är denna

uträknad för hvarje ägslott och
återfinnes i värderingolängdens
kolumner 18 och 19.

5°. För att den beräknade jord-
förbättringen skall kunna ernås,
måste batterregleringsarbetena
verkställas i full öfverensstäm-
melse med förslaget, som är upp-
rättadt med hänsyn tagen till
frammanande battermängd, mark-
ytans lutningsförhållanden, regle-
ringsarbeternas ändamål, jordens
beskaffenhet m. m.

Nederkårsområdet är helt ringa
och inverkar ej så mycket på de
dimensioner i diket, som af prak-
tiska skäl ansetts nödiga, nämligen
en batterbredd af 0.3 meter,
en sidalutning af 1:1.25 samt ett
på grund af höjdförhållandena
värlande djup, som närmare fram-
går af profildröjningen.

För öfrigt hänvisas till plan-
och profildröjningen samt till kost-
nadsberäkningen.

6°. Färdtaget består ej några
barr.

7°. Ersättning för mark, som af-
går till diket utvidgande och
till jordupplag skall utgå till

Albin Andersson, Skelleberga,
för 3 ar à 3-kv. med 9 -
till O. Borne, Skelleberga,
för 14 ar à 3-kv. med 42 -

Sammanlagt 51 -

ersättningarna skola gäldas i form af afdrag vid dikningkostnadernas likvidering.

I öfrigt skola inga ersättningar utgå.

8^{de}. I anseende till markytans full och den vattenmjuka markens läge i förhållande till aflapsodiket bestämme synermännen, att företaget skall anseas för en gemensam angelägenhet för att i företaget ingående vattenmjuk mark och att sålunda alla med företaget förbundne kretnader, såväl försäknings- nygräfnings- underhålls- och administrationskretnader skola gäldas af dikningskyldiga i mån af det förbättringsvärde, som deras jord på grund af företagets utförande kan ernå. Till grund vid kretsadsfördelningen skall alltså läggas de förbättringsvärden, som finnas angifna i värderingstängderna kolumner 18 och 19. I kretsadsfördelningstängden finnes med iakttagande häraf angifvett dels haas och ens deltagningskyldighet i förbättringsvärden och procenttal, dels den kretsad, som i enlighet med det upprättade kretsadsförslaget åligger svarig sakägare.

9^{de}. Företaget skall benämnas:

Björnså - Kulleberga dikningsföretag

af år 1919"

Des angelägenheter skola hand-
hafvas af en systemman, hvilken
väljes i allmänt sammankäde
mellan delägarna, hanvid kvar
och en utöfvar röstätt i för-
hållande till deltagningsskyldighet
i företaget.

Systemmannens åligganden äro:
att mottaga och förvara till före-
taget hörande handlingar och
kartor,

att genom offentlig auktion om-
besörja dikningsarbetens för-
säljande,

att själf och genom tillkallan-
de af sakkundig person öf-
versees arbets utförande i full
öfverensstämmelse med det fast-
ställda förslaget,

att verkställa bekäfliga utdel-
ningar och fördelningar af kost-
naderna,

att föra räkenskaper öfver ar-
betet och årligen redovisa dessa
för delägarna,

att ombesörja dikets vidmakthållande och upprätthållning i
ärskid, då vidande göras där-
af minsk hager skada, samt

att i äfrigt vidtaga alla åtgär-
der som kunna befrämja arbe-
kets verkställande och vidmakthållande.

10: Med afseende på arbetets ut-
förande stadga synemännen:
att arbetet må påbörjas så
fort denna syneförvärtning om.
med laga kraft och skall vara
färdigt inom två år efter denna
tidpunkt.

att arbetet skall anses lagligen
afslutadt, då godkännande af
syningsbevis lämnats af statens
landbruksingenieur eller den han
i sitt ställe sätter och detta be-
vis blifvit i gemensamt sam-
manträde för delägare upps-
läst.

att arbetet skall utföras i full af-
verensstämmelse med det uppräta-
de förslaget, dock att om lån
eller anslag af statomedel sökes,
de ändringar i förslaget skola vid-
tagas, som i sammanhang
därmed kunna föreskrif-
vas.

att dikeojorden, som så vidt
möjligt är, skall fördelas till lika
myckenhet å hvardera sidan
om diket, ej må läggas närmare
diket än 1.0 meter med en pi-
datutning af hvarst 1:1 och att
dikesvallarna skola genomgrävas
för ytvattens framsläppande,
där detta har betydelse att
samlas och rinna ut i kana-
lerna eller där öppna diken till.

skäta samt
att den som åtagit sig ar-
betet, ej må erhålla slutligt
firman arbetet godkänt af sta-
kens landtbruksingenjör eller
den han i sitt ställe sätter.
11: Rörningar af diket skola
verkställas så ofta behöfvet det
påkallas, dock minst hvert
annat år. Skadas dikeplånt ge-
nom tramp af kreatur, skall den
återställas i lagentligt skick af
kreaturens ägare eller på dennes
bekostnad.

12: Kostnaden för denna syne-
förrättning skall om så utfordras,
vid förrättningens avslutande af
sökandena friskjutas.

Björnsdalen den 25 juni 1919
Svenner Stenström
statens landtbruksingenjör

W. P. Lundahl

J. H. Forsberg

Förbändare öfveriffr af
dykesprotokoll med bilagor
1-5 inlämnas.

Svenner Stenström

4/5

L _____ 1*0148
 D. No 4447
 Inkom till
 K. Lantbruksstyrelsen
 den 3 APR 1920

KONTRAKT.

Sedan Kungl. Maj:t den 31 december 1919
 i och för "Bjerröd-Skelleberga dikningsföretag av år 1919",
 avseende reglering av avloppsdike från och genom ägor till
 Bjerröd i Färingstofta socken och Skelleberga i Riseberga soo-
 ken av

KRISTIANSTADS LÄN

enligt en av Statens Lantbruksingenjör L. Holmström
 upprättad, av Kungl. Maj:t fastställd plan, med därtill hörande kostnadsförslag, i nåder be-
 viljat dels ett lån av ~~ettusen femtio~~ 1.050:-/
 kronor från 1919 års odlingslånefond och dels ett anslag utan återbetalningsskyldighet
 av femhundratjugo/ 520:-/
 allmänna avdikningsanslaget för år 1919, varav hela
 beloppet ~~kronor~~ utgå från den för endast frostminskning av-
 sedda delen av förenämnda anslag, så, och i enlighet med Riksdagens för dylika stats-
 bidrags åtnjutande givna, av Kungl. Maj:t gillade föreskrifter, hava² undertecknade, enligt
 bifogade ~~protokoll~~ av den 25 juni 1919
 av vederbörande intressenter valda arbetsstyrelse — förtroendemän —, i och för detta företag
 med Kungl. Lantbruksstyrelsen, å Kungl. Maj:ts och Kronans vägnar, avslutat följande
 kontrakt, varigenom vi för egen del samt å vederbörande intressenters i företaget vägnar
 åtaga^u och förbinda^u oss.

§ 1.

Att utföra företaget i noggrann överensstämmelse med den fastställda arbetsplanen
 med de ändringar däri, vilka kunna varda av Kungl. Maj:t eller Kungl. Lantbruksstyrelsen
 medgivna,

att vid företagets utförande underkasta oss alla de villkor och den kontroll, som av
 Kungl. Maj:t eller Kungl. Lantbruksstyrelsen provas lämpliga och nödiga, samt att gälda
 alla de av statsmedel icke utgående kostnader, som härav kunna förorsakas,

157, 239
 19

att påbörja vattenavledningen och avdikningen före den 1 juni 1920 ,
att fullborda samma arbeten senast den 1 september 1921 ,
att fullborda odlingsarbetet senast den 1 september 1923 ,
att genom egna kontanta tillskott, materialier eller andra bidrag utgöra, vad utöver statsbidragen kan erfordras för företagets fullbordande,

att vederbörligen underhålla de utförda arbetena, vad angår den vattenavledning och avdikning, vartill odlingslån beviljats, så länge någon del av lånet återstår ogulden, samt beträffande den vattenavledning och avdikning, vartill bidrag utan återbetalningsskyldighet beviljats, intill dess sådan underhållsskyldighet kan vara andra i laga ordning ålagd, eller vi från underhållsskyldigheten befriats.

§ 2.

Att i händelse avvikelse, utan därtill erhållen vederbörlig tillåtelse, skett från den fastställda arbetsplanen, eller arbetet icke inom därför bestämd tid fullbordats, utan att anstånd med detsammas utförande medgivits av Kungl. Lantbruksstyrelsen,

eller Kungl. Statskontoret skulle finna den säkerhet, som blivit för lånet ställd, icke vidare vara nöjaktig, och ny säkerhet, som av Kungl. Statskontoret godkännes, icke varder inom bestämd tid avlämnad,

eller den bestämda annuiteten icke varder i behörig tid erlagd,

låta det ankomma på Kungl. Maj:t att inställa all vidare utbetalning av statsbidragen samt att återfordra vad av desamma uppburits — beträffande lånet dock endast därest detta icke redan blivit fördelat på vederbörande fastigheter och antecknat i jordeboken — att på en gång eller efter hand till Kungl. Statskontoret inbetalas inom den tid, som bestämmes av Kungl. Maj:t; och skola vi å sålunda lyftade och återburna medel jämväl erlagga fem procent årlig ränta från lyftningsdagen till dess återbetalning sker.

§ 3.

Att för den tjänsteman, som av Kungl. Lantbruksstyrelsen förordnas att å arbetet verkställa besiktning, uppvisa den för detsamma gillade planen med därtill hörande plan- och profilritningar.

§ 4.

Att ifråga om terminerna för statsbidragens lyftning i mån av arbetets fortgång ställa oss till efterrättelse vad Kungl. Lantbruksstyrelsen därom må bestämma, ävensom att, efter utfående av den del av bidragen, som enligt särskild bestämmelse får lyftas på grund därav att arbetet blivit börjat, vid varje av de följande lyftningstiderna, innan ytterligare statsmedel må utbekommas, hos Kungl. Statskontoret förete intyg av Kungl. Lantbruksstyrelsen att, enligt vad därstädes nöjaktigt styrkts, så mycket av arbetet blivit utfört, som skäligen kan anses motsvara vad i förhållande till de beviljade statsbidragen belöper å vad som redan utbekommits av samma bidrag, och skall, såvida icke Kungl. Maj:t, med avseende å särskilda förhållanden, prövar skäligt annorlunda förordna, någon del av statsbidragen innestå i Kungl. Statskontoret, intill dess vattenavlednings- och avdikningsarbetet är vederbörligen avsynat och godkänt.

§ 5.

Att vid avslutandet av detta kontrakt överlämna till Kungl. Lantbruksstyrelsen, för att i dess arkiv förvaras, bestyrkt kopia av de gillade ritningarna för arbetet och bestyrkta avskrifter av därtill hörande godkända betänkande och kostnadsförslag, ävensom att, därest någon avvikelse under arbetets utförande med vederbörlig tillåtelse vidtagits, innan sista delen av statsbidragen lyftes överlämna till Kungl. Lantbruksstyrelsen fullständig beskrivning jämte ritning, utvisande huru arbetet i följd av denna avvikelse utförts.

§ 6.

Att bestrida eller gottgöra alla kostnader utan undantag, av vad namn de vara må, som i följd av dessa statsbidrag föranledas för Kungl. Statskontoret.

§ 7.

Att för fullgörande av detta kontrakt ävensom för återbäring av utfattat anslag, i fall mot kontraktet brytes, ställa sådan säkerhet, som av Kungl. Lantbruksstyrelsen godkännes, samt att för odlingslånet, ävensom för återbäring av därav lyftade medel, i fall emot kontraktet brytes, avgiva sådan skuldförbindelse och säkerhet för dess uppfyllande, som av Kungl. Statskontoret antagas.

Till yttermera visso äro härav två lika lydande exemplar upprättade, som skedde i *Bjerröd* ~~den~~ den 22/3 1920

Alfred Nilsson
ägare af *Ysken* vid *Bjerröd*

Att *lantbrukaren Alfred Nilsson*
i *Bjerröd*

i bägges vår närvaro egenhändigt undertecknat förestående kontrakt, intyga som ovan

Gottfrid Fridh
Adress: *Bjerröd*

Agnes Nilsson
Adress: *Bjerröd*

Med stöd av Kungl. brevet den 31 december
1919 antager Kungl. Lantbruksstyrelsen, å
Kungl. Majts och Herkans vägnar, detta kon-
trakt. Stockholm den 17 maj 1920.

Wilhelm Frick

Albert Smith

Till Hög. Landshövdingen

I anledning af skrifven
den 20 april 1920 vördade Björns - Skene
högskolestyrelsen af d. 9/9 för jag
villamot meddelat,

att sökanden uttrycker önskan af
mestad såväl värför i stället
för originalritning på papper till
Hög. Styrelsen.

att de af Hög. Styrelsen i värför
införda anteckningarna öfverförs
på originalkartan samt numreras
af mig;

att såväl båda beaktade exemplar
af ritningarna äro tillämpliga för
samma ändamål;

att jag hemställer till Hög. Styrelsen
huruvida i såsom arkivexemplar
kan användas det i Hög. Styrelsen
behandlade exemplaret som jag
den fördrar som ställs på arkivexem-
plar af våra ritningar på kartan;
att i annat fall förmedla som

as on fatty man, must be a
an example of nitrogenous.

Remembering / nitrogenous
/ nitrogenous handling nitrogenous.

Christiansburg Dec 1 May 1920

Murder & Murder
State's Land & Waterways



Pöngöraw iktogas barinnar,
at Þórred - Skinnbergar skinnberg-
þing og á 1919 þá var á höfðum
of þess iktöktun og utþögn þess
á áttötu vörðstättum iktökt þess
stallu þess.

Christiansborg den 1 apríl 1920
Hannart G. G. G.
Hannart G. G. G.

Stämpa þessu inn


Godkänt den 31 mars 1921

2.20 3304

Enkom till

H. Landbruksstyrelsen

den 9 MRS 1921

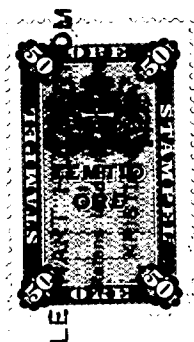

B E V I S

öfver verkställd afsynig af vattenaflednings- och afdikningsarbetet
angående "Bjerröd - Skelleberga dikningsföretag af år 1919" afseende
reglering af afloppsdike från och genom ägor till Bjerröd och Skelle-
berga i Kristianstads län.

Arbetsplan fastställd den 31 december 1919.

Statsunderstöd:

Statsbidrag utan Återbetalningsskyldighet 520 kronor.

Lån ur odlingslånefonden 1050 kronor.

Kontrakt om arbetets utförande antaget den 17 maj 1920.

Fastställd arbetstid till den 1 september 1921.

Vid af undertecknad verkställd afsynig af ofvan angifna arbete
har det befunnits utfördt i öfverensstämmelse med den fastställda ar-
betsplanen, hvarför företaget i sin helhet förordas till godkännande.

Kristianstad den 8 mars 1921.

Amund Thomsen

Statens landbruksingenjör.

Kämplig 50 m

