

Kopia

Registernummer.

A	Glemminge	29 ³
B	"	torvrott till 1/6
C	"	torvrott gemensamt till 1/7 ² , 1/7 ³
D	"	torvrott till 6'
E	"	27'
F	"	18 ²
G	"	22 ⁶
H	"	23'

Förslag
till dikning inom
Glemminge

i Glemminge socken, Kristianstads län,
upprättat vid synförrättning enligt vattenlagen
år 1928 av


Jennart Hammarström
Statens landbruksingenjör.

Vidareutsett av Kungl. Maj:ts den 25 okt. 1929 fastställt till denna utnämning till
Jennart Hammarström




Genom Kungl. Maj:ts nådiga brev
den 25 oktober 1929 fastställt till
efterrättelse vid arbetets utförande.

Stockholm den 22 november 1929
På Kungl. Lantbruksstyrelsens vägnar:
Albert Smith


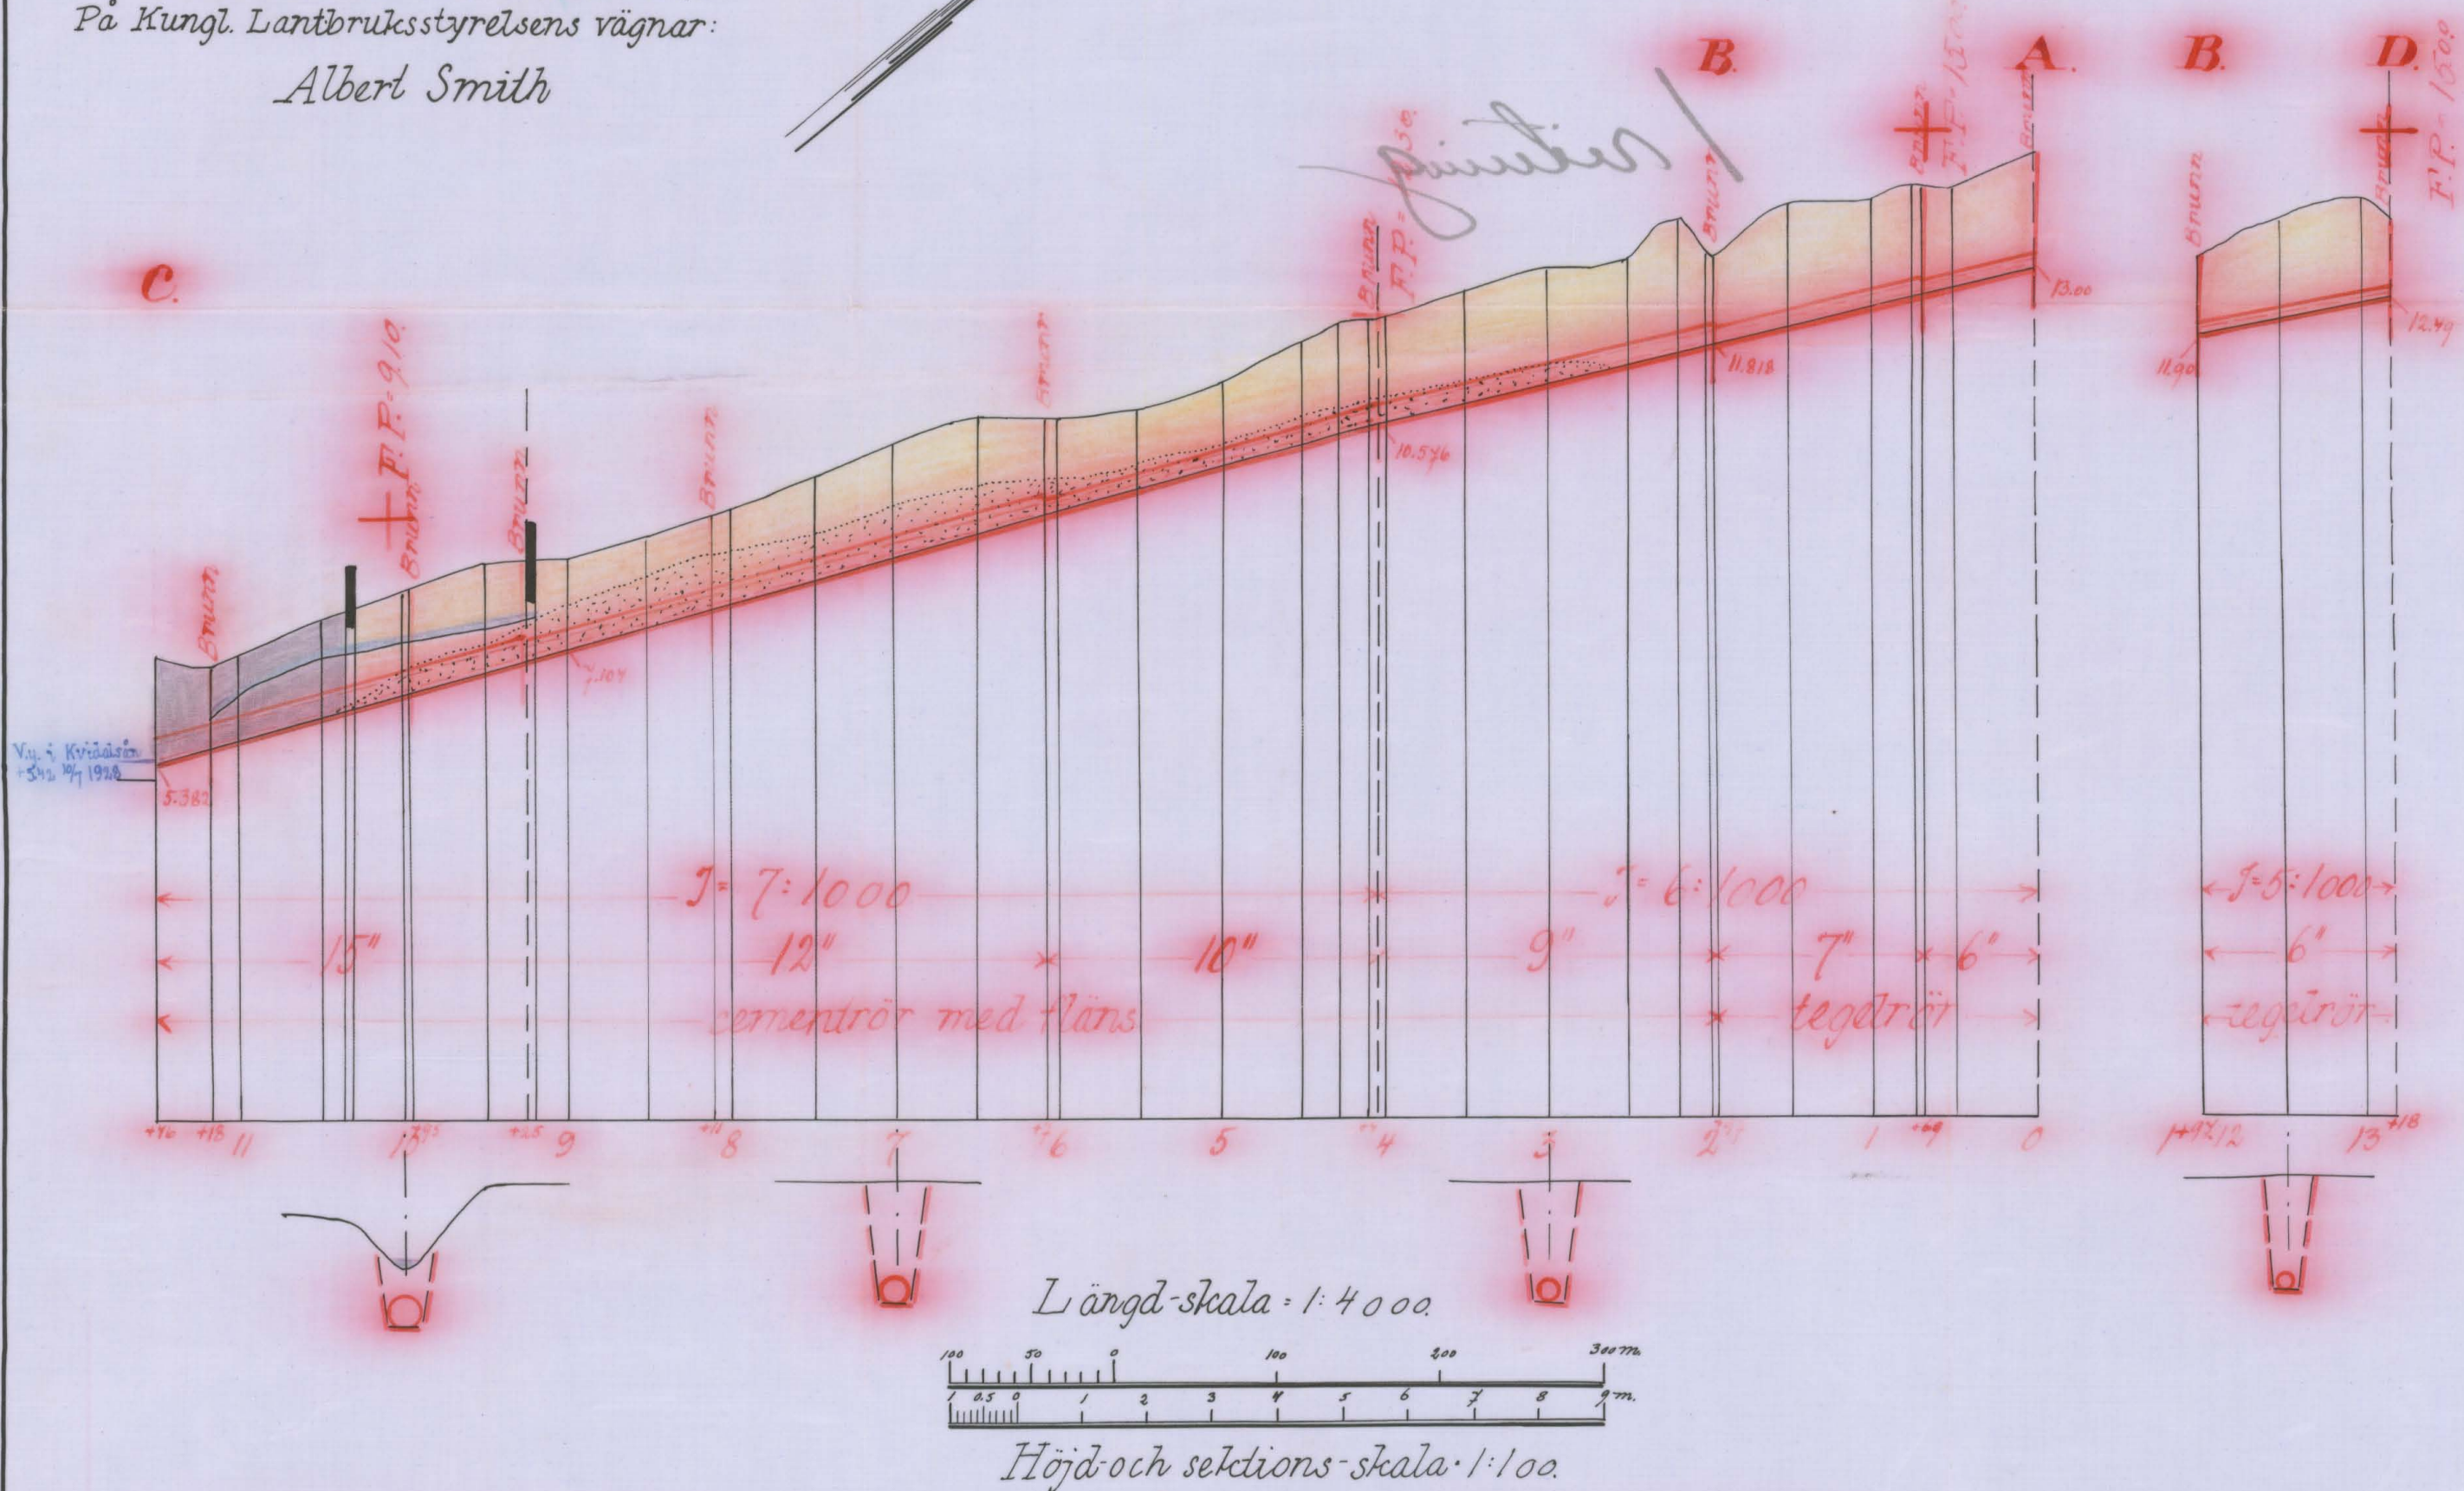


Förslag till intagningsbrunn.

Förslag till dikesöga.

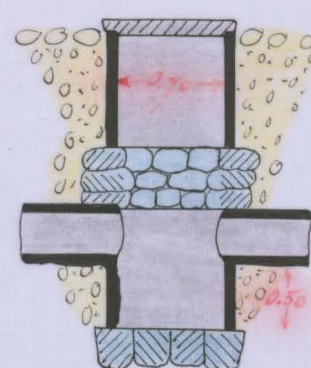


Skala = 1:50

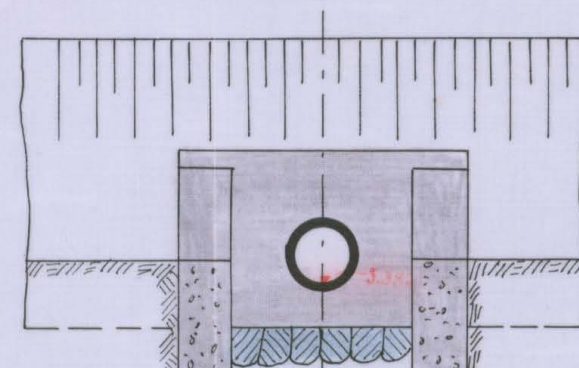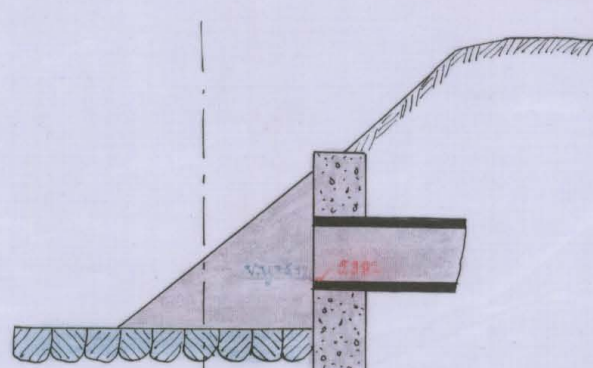

Skala = 1:50

Nr 416 Kristianstads län

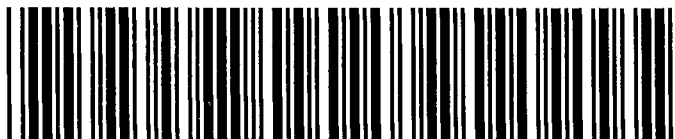

Akt nr:

11-KLS-429

L 26815 - 1*0429

K. LANTBRUKSSTYRELSEN
27 DEC. 1929

25838

DIARIE Nr
K. LANTBRUKSSTYRELSEN
14 DEC. 1928



Avskrift.

Protokoll, hållet vid syneförrättning
enligt vattenlagen angående dikning å n:o 18 Glem-
minge i Glemminge socken av Kristianstads län.

År 1928 den 1 augusti inställde sig undertecknad statens lant-
bruksingenjör hos lantbrukaren Nils Persson å n:o 18 Glemminge för
att på grund av länsstyrelsens förordnande verkställa syneförrätt-
ning enligt vattenlagen angående dikning å n:o 18 Glemminge i Glem-
minge socken av Kristianstads län. Efter personliga kallelser hade
till sammanträde infunnit sig:

Karl Olsson, Glemminge n:o 29

Nils Persson, " n:o 18

Per Nilssons storbhus, " n:o 22 genom Änkefru Tilda Nilsson.

Martin Göransson, Glemminge n:o 23,

Såsom gode män: Ivar Andersson, Glemminge, och Nils Persson, Larsbo
vilka båda avlagt föreskriven ed.

§ 1.

Det för undertecknad utfärdade förordnandet samt ansökan därom
upplästes /bil. 1/.

§ 2.

På därom framställd fråga yppades ej någon jävsanmärkning
mot synemännen, ej heller visste sig dessa stå i jävsförhållande
till sakägare.

§ 3.

Till förrättningsmannen hade inkommit skrivelse enligt vil-
ken Carl Olsson å n:o 29 Glemminge förenade sig med sökanden till
förrättningen. Denna skrivelse /bil.2/ upplästes; och vidhöll. vid

förfrågan därom Carl Olsson föreningshandlingen, vilket bestyrktes genom synemännens påskrift.

§ 4.

Sökandena yrkade avloppsdikens upptagande till sådant djup och dimensioner, att deras vattenskadade mark kunde torrläggas till lagenligt djup för åker samt att kostnaderna skulle fördelas enligt lag. Vidare yrkades täckta ledningar.

§ 5.

Förrättningsmannen kungjorde att synemännen omedelbart efter sammanträdet komme att vidtaga för ärendets vidare handläggning nödiga undersökningar och värderingar samt att nytt sammanträde komme att hållas å samma plats fredagen den 10 innevarande augusti månad kl. 11 f.m. till vilket sammanträde inga andra kallelser än detta meddelande komme att utgivas.

§ 6.

Då intet vidare förekom upplästes dagens protokoll och slöts sammanträdet.

Ort och tid som ovan

Lennart Holmström

statens lantbruksingenjör

Nils Persson

Ivar Andersson

År 1928 den 10 augusti.

Denna dag sammanträdde åter förenämnda synemän hos lantbrukaren Nils Persson i Glemminge, varvid följande sakägare tillstadeskommo:

Nils Persson, Glemminge

Martin Göransson, "

§ 7.

Förrättningsmannen framlade och förklarade det upprättade dikningsförslaget samt uppläste hävdeförteckning, ägobeskrivning och värderingslängd i sammandrag /bil.3/, kostnadsförslag /bil.4/ och kostnadsfördelningslängd /bil.5/.

§ 8.

Synemännen avgåvo sitt så lydande utlåtande /bil.6/.

§ 10.

Till styrelse för företaget utsågs Karl Olsson, Glemminge n:o 29, Nils Persson, Glemminge n:o 18 och Martin Göransson, Glemminge n:o 23.

§ 11.

Till styrelsens för företaget ordförande utsågs Nils Persson Glemminge n:o 18 pr Glemmingebro, hos vilken till företaget hörande handlingar och ritningar skulle förvaras.

§ 12.

Räkning å förrättningskostnaderna bifogades protokollet/bil.7

§ 13.

Då intet vidare förekom förklarades förrättningen avslutad och upplästes dagens protokoll. Ort och tid som ovan

Lennart Holmström.

statens lantbruksingenjör.

Ivar Andersson

Nils Persson.

Bill. 1.

Till Länsstyrelsen i Kristianstads län.

Härmed anhålles vördsamt om förordnande för statens lantbruksingenjör att verkställa syneförrättning enligt vattenlagen angående dikning inom n:o 18-27 Glemminge i Glemminge socken, Kristianstads län. Samtliga av företaget beroende torde först av förrättningsmannen kunna med säkerhet angivas. Glemminge den 14 april 1927.

Nils Persson.

R E S O L U T I O N.

Jämlikt 10 kap. 33 § vattenlagen förordnar länsstyrelsen statens lantbruksingenjör Lennart Holmström att i enlighet med föreskrifterna i ovan åberopade lag, därest laga hinder ej möter, verkställa den uti bilagda ansökan påkallade förrättning; skölande sökanden tillställa förrättningsmannen detta förordnande.

Kristianstads landskansli den 22 juni 1927.

Joh. Nilsson.

Josef Fischer.

Bill. 2.

Härmed förenar jag mig med Nils Persson n:o 18 och 27 Glemminge i hans den 14 april 1927 daterade ansökan om syn å avloppsdike från vattenskedade ägor till n:o 18-27 Glemminge i Glemminge socken av Kristianstads län. Glemminge den 11 juli 1928.

Carl Olsson.

Bevittnas:

Lars Kullman

A. Mårtensson.

Förestående föreningshandling är uppläst vid laga syneförrätt
ning enligt vattenlagen den 1 aug. 1928 och vidhölls då av Carl
Olsson, betyga

Lennart Holmström

statens lantbruksingenjör

Nils Persson

Ivar Andersson.

A r e a l								Nuvarande värde			Blivande värde			Förbättringsvärde		
Åker		Äng och odlingsmark		Annan duglig mark		Impediment och högl. mark		pr har	pr ägofigur		pr har	pr ägofigur		pr har	pr ägofigur	
Har	ar	Har	ar	Har	ar	Har	ar	Kr.	Kr.	öre	Kr.	Kr.	öre	Kr.	Kr.	öre
7		8		9		10		11	12		13	14		15	16	
Stårdeförteckning, ägobestämning och värderings- sängd för vattenbäddade ägor till nr 6, 11, 17, 18, 22, 23, 27 och 29. Skermminge i Skermminge socken av Keristaväddads län, upprättad vid synförhörning en- ligt vattenlagen år 1928.																

Socken, by och hemman	Registernummer	Littera å kartan	Hemmanstal	Ägofiguens nummer	Delägares namn, hemvist m. m. samt ägobeskrivning
1	2	3	4	5	6
Kristianstads län. Lomminge socken.					
Lomminge	293	A	7/32		Carl Olsson.
				1	äker
				2	"
				3	"
				4	"
				5	"
				6	äng
				7	våg imp.
				8	äker
				9	äng
					Lomma.
Lomminge	huvudst. till 11/6	B	huvudst. till 1/6		Carl Olsson.
				10	äker
					Lomma.
Lomminge	huvudst. ge. mmant till 173, 173	C	huvudst. ge. mmant till 5/32, 5/32		Carl Olsson.
				11	äker
					Lomma.
Lomminge	huvudst. till 6'	D	huvudst. till 1/4		Carl Olsson.
				12	äker
				13	äng
				14	"
				15	brädgård
				16	våg imp.
				17	äker
					Lomma.

Areal								Nuvarande värde			Blivande värde			Förbättringsvärde					
Åker		Äng och odlingsmark		Annan duglig mark		Impediment och högl. mark		pr har	pr ägofigur		pr har	pr ägofigur		pr har	pr ägofigur				
Har	ar	Har	ar	Har	ar	Har	ar	Kr.	Kr.	öre	Kr.	Kr.	öre	Kr.	Kr.	öre			
7		8		9		10		11		12		13		14		15		16	

Socken, by och hemman	Registernummer	Littera å kartan	Hemmansstal	Ägarens nummer	Delägares namn, hemvist m. m. samt ägobeskrivning
1	2	3	4	5	6
Lamminge	27'	E	1/2		Nils Persson.
				18	våg imp.
				19	åker, utgör 27' korvott
				20	åker
				21	"
				22	"
				23	"
				24	"
				25	"
				26	"
				27	"
				28	"
				29	"
				30	"
				31	äng
				32	"
				33	våg imp.
				34	" "
					Lamma.
Lamminge	182	F	27/112		Nils Persson.
				35	åker
				36	"
				37	"
				38	"
				39	"
				40	"
				41	"
				42	"
					överföres

A r e a l								Nuvarande värde			Blivande värde			Förbättringsvärde		
Åker		Äng och odlingsmark		Annan duglig mark		Impediment och högl. mark		pr har	pr ägofigur		pr har	pr ägofigur		pr har	pr ägofigur	
Har	ar	Har	ar	Har	ar	Har	ar	Kr.	Kr.	öre	Kr.	Kr.	öre	Kr.	Kr.	öre
7	8	9	10	11	12	13	14	15	16							
						0023										
022.5								1440	324	-	2400	540	-	960	216	-
007.5								1920	144	-	2400	180	-	480	36	-
023.0								2160	496	80	2400	552	-	240	55	20
018.5								1680	310	80	2400	444	-	720	133	20
023.0								2160	496	80	2400	552	-	240	55	20
029.5								2160	637	20	2400	708	-	240	70	80
021.5								1920	412	80	2400	516	-	480	103	20
019.0								1680	319	20	2400	456	-	720	136	80
040.0								1440	576	-	2400	960	-	960	384	-
024.5								1440	396	-	2400	660	-	960	264	-
018.5								1440	266	40	2400	444	-	960	177	60
002.2								1920	42	24	2400	52	80	480	10	56
	0035							2160	75	60	2400	84	-	240	8	40
	0027							2160	58	32	2400	64	80	240	6	48
						0048										
						0028										
252.7	006.2					0099			4.555	16		6.212	60		1.657	44
153.5								1680	898	80	2400	1.284	-	720	385	20
069.0								1680	1.159	20	2400	1.656	-	720	496	80
024.0								1440	345	60	2400	576	-	960	220	40
025.5								1920	489	60	2400	612	-	480	122	40
033.5								1440	482	40	2400	804	-	960	321	60
056.5								1440	813	60	2400	1.356	-	960	542	40
057.0								1200	684	-	2400	1.368	-	1200	684	-
034.5								1440	496	80	2400	828	-	960	331	20
353.5									5.370	-		8.484	-		3.114	-

Socken, by och hemman	Registernummer	Littera å kartan	Hemmansstal	Ägofiguresnummer	Delägares namn, hemvist m. m. samt ägobeskrivning
1	2	3	4	5	6
					örför
				43	åker
				44	märgelgrav, gräsbeklädd imp
				45	väg "
					Samma.
Lomminge	22 ⁶	G	22/39		Per Nilssons storbhus.
				46	väg imp.
				47	åker
				48	"
					Samma.
Lomminge	23 ¹	H	1		Martin Göransson.
				49	åker
					Samma.
Lomminge	29 ³	A	7/32		Sammandrag.
"	11 ⁶	B	11/6		Karl Olsson.
"	172/173	C	5/32, 5/32		Geme
"	6 ¹	D	1/4		Geme
"	27 ¹	E	1/2		Gids Persson.
"	182	F	27/112		Geme
"	22 ⁶	G	22/39		Per Nilssons storbhus.
"	23 ¹	H	1		Martin Göransson
					Samma.

A r e a l								Nuvarande värde			Blivande värde			Förbättringsvärde		
Åker		Äng och odlingsmark		Annan duglig mark		Impediment och högl. mark		pr har	pr ägofigur		pr har	pr ägofigur		pr har	pr ägofigur	
Har	ar	Har	ar	Har	ar	Har	ar	Kr.	Kr.	öre	Kr.	Kr.	öre	Kr.	Kr.	öre
7	8	9		10		11		12	13		14		15	16		
3 53.5								5.370 -			8.484 -			3.114 -		
0 41.5								1440	597	60	2400	996 -	960	398	40	
						0 01.5										
						0 08.4										
3 95.0						0 09.9		5.967	60		9.480 -			3.512	40	
						0 01.5										
0 62.5								1680	1.050 -	2400	1.500 -	720	450 -			
0 21.0								2160	453	60	2400	504 -	240	50	40	
0 83.5						0 01.5		1.503	60		2.004 -			500	40	
0 27.5								2160	594 -	2400	660 -	240	66 -			
0 27.5									594 -		660 -		66 -			
✓ 0 22.5	✓ 0 06.0					0 04.4		478	56		684 -			✓ 205	44	
✓ 0 18.5								177	60		399	60		✓ 222	-	
✓ 0 10.5								151	20		252 -			✓ 100	80	
✓ 0 25.0	✓ 0 03.5					0 07.7		388	80		684 -			✓ 295	20	
✓ 2 52.7	✓ 0 06.2					0 09.9		4.555	16		6.212	60		✓ 1.657	44	
✓ 3 95.0						0 09.9		5.967	60		9.480 -			✓ 3.512	40	
✓ 0 83.5						0 01.5		1.503	60		2.004 -			✓ 500	40	
✓ 0 27.5								594 -			660 -			✓ 66 -		
8 35.2	0 15.7					0 26.4		13.816	52		20.376	20		6.559	68	
Gömminge den 10 aug. 1928. Bernard Holmström. Statens landbruksinspektör Lvar Andersson. Guls Persson.																

[illegible]

Kostnadsförslag.

för Glommings Åkerstoms dikeningsföretag av år 1928.

Timpenning: Kronor.

Läge	Längd m.	Arbete, jordmån m. m.	Antal	à kr.	Kostnad		Summa	
					Kr.	öre	Kr.	öre
1	2	3	4	5	6		7	
0-1+97	197	<u>Dikenssträckan A-B.</u>						
0-0+69	69	Schalning för bäcket bedring, rörrens läggning, dikensjordens återfyllning m. m. dm.	69	1.20	82	80		
0-0+69	69	6" tegelrör, frakten inberäknad st.	235	0.38	89	30	172	10
0+69-1+97	128	Schalning för bäcket bedring, rörrens läggning, dikensjordens återfyllning m. m. dm.	128	1.30	166	40		
0+69-1+97	128	7" tegelrör, frakten inberäknad st.	435	0.45	195	75	362	15
0, 0+69		Fontäningsbrunnar av betong med socker av cement. Brunnarna skola vara en inre diam. av 0.7m. Botten, som skall vara stansatt skall ligga minst 0.5 m. under avloppsrörets underkant. Brunn skall vara väl ingärdad med marbsten och stavar st.	2	40.-			80	-
		För oförutredda fall, arbetets tillägg m. m. tillägges c=10% Summa.					60	75
							675	-
1+97-11+46	949	<u>Dikenssträckan B-C.</u>						
1+97-4+4	207	Schalning för bäcket bedring, rörrens läggning, dikensjordens återfyllning m. m. dm.	207	1.50	310	50		
1+97-4+4	207	9" cementrör med fläns (H. 1.2:2) dm. överföres	207	2.25	465	75	776	25
							776	25

1	2	3	4	5	6	7
		överfört				776 25
4+4-6+7	203	Schaktning för täcket ledning, rörrens läggning, dilersjordens återfyllning m. m. Sm.	203	1.50	304 50	✓
4+4-6+7	203	10" cementrör med flans (H. 1:2:2) km.	203	2.50	507 50	✓ 812 -
6+7-9+25	318	Schaktning för täcket ledning, rörrens läggning, dilersjordens återfyllning m. m. (betongsand) km.	318	2.00	636 -	✓
6+7-9+25	318	12" cementrör med flans (H. 1:2:2) km.	318	3.50	1.113 -	✓ 1.749 -
9+25-11+18	193	Schaktning för täcket ledning, rörrens läggning, dilersjordens återfyllning m. m. Sm.	193	1.30	250 90	✓
11+18-11+46	28	2" 2" Sm.	28	1.50	42 -	✓
9+25-11+46	221	15" cementrör med flans (H. 1:2:2) km.	221	4.50	994 50	✓ 1.287 40
1+97, 4+4, 6+7, 8+9, 9+25, 9+25, 11+18		Antagningsbommen som roar st.	7	40.-		280 -
		Dilerssiga av cement and. rikt. st.	1	50.-		50 -
		För oförutredda fall, arbetets till- syn m. m. tillägges $\alpha = 10\%$				495 35
		<u>Samman.</u>				5.450 -
						✓
1+97=12 12-13+18	118	<u>Dilerssträckan B-D.</u>				
12-13+18	118	Schaktning för täcket ledning, rörrens läggning, dilersjordens återfyllning m. m. km.	118	1.30	153 40	✓
12-13+18	118	6" tegelrör, frakt inberäknad st.	400	0.38	152 -	✓ 305 40
13+18		Antagningsbommen som roar. st.	1	40.-		40 -
		För oförutredda fall, arbetets till- syn m. m. tillägges $\alpha = 10\%$				34 60
		<u>Samman.</u>				380 -
						✓

Kostnadsförslag.

Timpenning: Kronor.

Läge	Längd m.	Arbete, jordmån m. m.	Antal	à kr.	Kostnad		Summa	
					Kr.	öre	Kr.	öre
1	2	3	4	5	6		7	
		<u>Sammandrag.</u>						
0-1+97	197	Pilvesskräcken A-B.					675	-
1+97-11+46	949	" B-C.					5.450	-
{1+97=12 12-12+18	118	" B-D					380	-
	1364	täckt Samma.					6.505	-
✓								
Ghemminge den 10 aug. 1928. Berthart Holmström. statens lantbruksingenjör.								

[illegible]

Fasthetsfördelningstängd för Lomminge Åkerbunds
dikningsföretag år 1928.

Soclet, by. Lomman.	Registernummer	Littera 2 upplagor.	Antal.	Belägare	Stående	Baknad.		Fördelningstal.	Borätnad dte- ningsbestnad.		Förädrings- bestnad.	
						kr.	in		%	kr.	in	kr.
1	2	3	4	5	6	7	8	9	10.			
Lomminge soclet.												
Lomminge	293	A	7/32	Karl Olsson	nåh.	205	44	3.13	203	61	12	04
"	116	B	1/16	Summa		222	-	3.39	220	52	13	04
"	172, 173	C	5/32, 5/32	Summa		100	80	1.54	100	18	5	93
"	6	D	1/4	Summa		295	20	4.50	292	72	17	31
"	27	E	1/2	Pils Persson.	nåh.	1.657	44	25.27	1.643	81	97	21
"	182	F	27/112	Summa		3.512	40	53.54	3.482	78	205	96
"	226	G	22/39	Per Nilssons Åkerbunds		500	40	7.62	495	68	29	31
"	23	H	1	Martin Lövansson		66	-	1.01	65	70	3	89
				Summa.		6.559	68	107.00	6.505	-	384	69

Lomminge den 10 aug. 1928.

Emmari Holmström.

statens lantbrukseröringör.

Loar Andersson.

Anders Persson.

U T L Å T A N D E

avgivet vid syneförrättning enligt vattenlagen angående avlopps-
diken från vattenskadad mark till Glemminge n:ris 6, 11, 17, 18,
22, 23, 27 och 29 i Glemminge socken, Kristianstads län.

1:o. Företaget, som avser nygrävning av avloppsdiken från odlad
mark, är enligt synemännens förmenande att hänföra till dikning.
Mot företagets utförande på sätt i detta utlåtande närmare angives
finnes enligt synemännens förmenande ej något laga hinder.

2:o. Sökande till företaget äro:

Karl Olsson för Glemminge n:ris 6¹, 11⁶, 17²⁻³, 29³

Nils Persson " " " 18² och 27¹.

Företagets utsträckning är beroende av sökandenas yrkan-
den och förefintliga fallförhållanden och omfattar syneförrättning-
en i anledning härav de dikessträckor, som å hithörande plankarta
äro utmärkta med röda linjer och bokstäverna A-B-C och B-D.

3:o. Den vattenskadade mark, som av företaget tillskyndas båt-
nad är avfattad å hithörande plankarta. Såsom betalningsskyldig
till företaget anses all mark, vars torrläggning till 1.2 meters
djup är beroende av dikningen och som genom denna vinner möjlighet
till förbättrad torrläggning, d.v.s all mark, belägen under en
kurva, avvägd till 1.2 meters höjd över vanligt medelvattenstånd
i diket med tillägg för behövlig höjdskillnad mellan detta vatten-
stånd och eventuella täckdikesögon samt för fall åt sidorna mot
diket räknat, vilket fall beräknats lika med markytans, dock ej
överstigande 1.5:1000.

4:o. Den i föreliggande fall uppkommande båtnaden består i höjning av jordens alstringsförmåga.

Enär jordägarnas deltagningsskyldighet i företaget är beroende av den värdeförändring, som tillskyndas jorden genom företagets utförande, har denna värdeförändring måst utrönas. För detta ändamål hava synemännen åsatt varje ägofigur ett värde, som i kronor uttrycker jordens värde efter företagets utförande.

Vid denna värdering har hänsyn tagits till jordens naturliga beskaffenhet såväl till matjord som alv samt till dess belägenhet men ej till jordens mer eller mindre goda brukning och därav uppkommande större eller mindre växtkraft.

Jordens värde före företagets utförande anse synemännen vara i det stora hela en produkt av dess värde i fullt torrlagt skick och den större eller mindre grad av försumpning, jorden lider av. Jord, som ligger i jämnhöjd med eller under den försumpande vattenytan, har grad 0.0; anses sålunda för närvarande sakna värde. Jord, som ligger i jämnhöjd med eller högre än kurvan för den vattenskadade marken, har grad 1.0; d.v.s. dess värde före och efter företagets utförande sammanfalla.

Höjdskillnaden mellan den försumpande vattenytan och kurvan delas i tio höjdgrader med sinsemellan lika höjdskillnad. Varje ägofigurernas höjdläge motsvaras alltså av en viss försumpningsgrad. Denna är uträknad för varje figurs medelhöjd. Genom reduktion av ägofigurernas blivande värde med denna för varje ägofigur uträknade grad erhålles ägofigurens nuvarande värde. Skillnaden mellan dessa två värden motsvarar den genom företagets utförande

uppkommande förbättringen. Denna är uträknad för varje ägolott och återfinnes i värderingslängdens kolumner 15 och 16.

5:o. För att den beräknade jordförbättringen skall kunna ernås måste dikningsarbetet verkställas i full överensstämmelse med förslaget, som är upprättat med hänsyn tagen till framrinnande vattenmängd, markens lutningsförhållanden, dikningsarbetenas ändamål m.m.

Nederbördsområdet är direkt inmätt och utgör

i punkt A	10 hektar
0+69	15 "
B	31 "
4+4	42 "
6+7	50 "
8+11	74 "
9+25	84 "
9+95	87 "
11+18	90 "
D	8 "

I C avledes vattnet till s.k. Kvidalsån, som i sin största utsträckning är reglerad efter laga syneförrättning, vid platsen för utloppet har starkt fall och fast botten.

Med stöd av sökandenas yrkanden och föreskrifterna i vattenlagens kap. 7 § 4 bestämma synemännen att dikena skola göras täckta. Vid bestämmandet av rördimensionerna hava synemännen utgått från av största avrinning av 1 sekundliter pr hektar. För övrigt hänvisas till plan-, profil- och sektionsritningarna samt

till kostnadsberäkningen.

6:o. Enär dikena göras täckta erfordras ej några brobyggnader.

7:o. Framställning om ersättning för skada å växande gräda på grund av företagets utförande skall göras skriftligen till arbetsstyrelsen och senast den dag, då företaget genom avsyningsbevisets uppläsande å allmänt sammanträde med sakägarna förklaras avsynat och godkänt. Ersättningsbeloppet skall bestämmas av två stycken av arbetsstyrelsen tillkallade ojävige män. För övrigt skola inga ersättningar utgå.

8:o. Synemännen finna skäligen bestämma, att torrlägnings-samfälligheten skall utgöra en avdelning och att till grund för fördelningen av samtliga med företaget förenade kostnader av vad slag de vara må skall läggas de båtnadsvärden, som finnas angivna i värderingslängdens kolumner 15 och 16. I kostnadsfördelningslängden finnes med iakttagande härav angivet vars och ens deltagningsskyldighet i förbättringsvärden och procenttal samt den kostnad, som i enlighet med det upprättade kostnadsförslaget åligger varje sakägare.

9:o. Företaget skall benämnas "Glemminge-Åkeslunds dikingningsföretag av år 1928."

Dess angelägenheter skola handhas av en arbetsstyrelse, som väljes på allmänt sammanträde med sakägarna enligt föreskrifterna i vattenlagens kap. 7:64.

Arbetsstyrelsens åligganden äro:

att jämlikt föreskrifterna i vattenlagens kap. 7:62 anmäla styrel-

seval hos länsstyrelsen;

att å offentlig auktion försälja arbetet på förmånligaste sätt;

att själv och genom tillkallande av sakkunnig person övervaka arbetets utförande i full överensstämmelse med det fastställda förslaget;

att verkställa behövlige utdebiteringar och fördelningar av kostnaderna;

att föra räkenskaper över arbetet och årligen redovisa dessa för delägarna;

att genom kringssänd kallelselista, å vilken kallade delägare teckna sina namn eller på annat i vattenlagens kap. 7:64 fastställt sätt, senast åtta dagar i förväg, vid behov, dock minst en gång årligen kalla delägarna till sammanträde för gemensamma angelägenheters dryftande;

att ombesörja dikenens vidmakthållande och upprensning å årstid, då växande gröda därav minst tager skada, samt

att i övrigt vidtaga alla åtgärder, som kunna befrämja arbetets verkställande och vidmakthållande.

10:o. Beträffande arbetets utförande stadga synemännen:

att innan arbetet påbörjas skall

1/ denna syneförrättning hava vunnit laga kraft;

2/ länsstyrelsen hava underrättats om styrelseval;

att arbetet skall vara fullbordat inom utgången av år 1930;

att arbetet skall anses lagligen avslutat, då godkännande avsyningsbevis lämnats av statens lantbruksingenjör eller dennes ställföreträdare och detta bevis blivit å gemensamt sammanträde för

delägarna uppläst;

att arbetet skall utföras i full överensstämmelse med det upprättade förslaget, dock att mindre ändringar, som under arbetets utförande kunna visa sig lämpliga beträffande dikenas läge och annat, som ej inverkar på torrläggningens djup och avrinningen och varom berörda sakägare äro eniga, må efter hörande av statens lantbruksingenjör och efter hans skriftliga medgivande företagas;

att cementrören skola gjutas i blandning magrast 1:2:2, att de skola godkännas av statens lantbruksingenjör eller dennes ombud innan de nedläggas och att deras läge skall kontrolleras av statens lantbruksingenjör eller dennes ombud innan de höljas;

att den, som åtagit sig arbetet, ej må erhålla slutlikvid förrän arbetet i sin helhet godkänts av statens lantbruksingenjör eller den han i sitt ställe sätter.

11:o. Rensning av brunnar skall ske minst två gånger årligen och så ofta behovet det påkallar. Koppling direkt till rörsträng förbjudes såvida ej statens lantbruksingenjör därtill givit sitt skriftliga tillstånd.

12:o. Kostnaderna för denna syneförrättning skola vid förrättningens avslutande av sökandena förskjutas men gäldas av samtliga sakägare på sätt i detta utlåtande föreskrives om företaget kommer till utförande.

13:o. Är någon missnöjd med åtgärd eller beslut under denna syneförrättning eller med detta synemännens utlåtande ingive inom sextio dagar från den dag förrättningen förklarats avslutad

sina till Söderbygdens vattendomstol i Stockholm ställda besvär.

I besvären skola fullständigt upptagas klagandens alla påståenden och skälen därför och skola vid besvären fogas de handlingar, klaganden vill åberopa till stöd för ändringssökandet. Besvären skola ingivas i tre exemplar.

Glemminge den 10 aug. 1928.

Lennart Holmström.

statens lantbruksingenjör

Ivar Andersson

Nils Persson.

ARVODESRÄKNING

för låga syneförrättning angående *Lamminge årskolans delningsföre-*
lag år *1928*.

socken och

län,

upprättat enligt nedanstående §§ i lantbruksingenjörstaxan av den 31 december 1920.

År och månad	Dag	A r b e t e	An- tal	å kr.				
					Kr.	öre	Kr.	öre
1	2	3	4	5	6		7	
		Kallelser och kungörelser, § 5, ...	5	0,50			2	50
		Ägomätning: i skala 1:4000, §§ 6—9, ...						
		a) för mätningens områdes gränser enl. tariff I, ...						
		1) i åker, raklinje		1,50				
		krokinje	3	3,00	9	-		
		i annan mark, raklinje		3,00				
		krokinje		6,00				
		2) för strandsträckor utefter sjö o. vattendrag med bredd över 15 m.						
		i åker, raklinje		3,00				
		krokinje		5,00				
		i annan mark, raklinje		5,00				
		krokinje		11,00				
		3) för strandsträckor utefter mindre vattendrag, bredd 10—15 meter						
		i åker, raklinje		1,00				
		krokinje		2,00				
		i annan mark, raklinje		2,00				
		krokinje		5,00				
		b) för mätningens områdes olika ägoslag, ägofigurer och areal enl. tariff II						
		åker, medelareal 25 ar	25	0.17	5	95		
		har 8.352	8.352	1.06	8	85		
		äng och odlingsmark, medelareal 2 ar	6	0.05	30			
		har 0.157	0.157	1.46	23			
		annan mark och impediment, medelareal 3 ar	8	0.05	40			
		har 0.264	0.264	0.78	20			
		För mätning i skala 1:2000, 30 % tillägg						
		c) för vattenavlopp enl. tariff III med en medelbredd av $\begin{matrix} >15 \\ 10-15 \\ <10 \end{matrix}$ m.						
		i åker o. d., raklinje						
		krokinje						
		i annan mark, raklinje						
		krokinje						
		d) för textering, skala o. d., 1:sta regalarket			4	-		
		övriga regalark		1,00				
							28	93
		Överföres					31	43

1	2	3	4	5	6	7
1928		Överfört				31 43
10/17-12/17		Avvägning:				
		a) avvägning, längdmätning o. d., §§ 44, mom. 4	1	12,00	12 -	
		b) ytavvägning, § 11, mom. 1, tariff IV				
		i öppen mark, medelantal 7+ punkter pr har	8.5	0.66	5 61	
		avvägda punkter	127	0.02	2 54	
		i annan mark, medelantal				
		avvägda punkter				
		c) begränsningskurva, § 11, mom. 2:				
		i öppen mark	3	2,50	7 50	
		i annan mark		5,00		27 65
		Arealuträkning, § 13, tariff V, medelareal 17 ar, ...	49	0.15	2 45	
		 har 8.773	8.773	0.10	87	3 32
		Ägobeskrivning, § 14, ägofigurer		0,03		1 50
		Markvärdering. vid 3	3	0.75		2 25
		a) uppskattning och värdering, §§ 44, mom. 5		12,00		
		b) gradtabell eller kurva, § 17, mom. 1,				
		för första kilometern av avlopps längd			4 -	
		för övriga kilometer		1,50		
		c) uträkning därmed av värde pr ytenhet, § 17, mom. 2, värdetal st.	41	0,06	2 46	
		d) uträkning av förbättring eller försämring, § 18 ägofigurer ..	41	0,12	4 92	11 38
		Längdprofil, § 20, längd skala 1: 4000				
		a) uppritning enl. tariff VI, 1) nytt avlopp		3,00		
		2) befintligt avlopp ell. vall	126	3,50	4 41	
		b) antal ritningar	1	3,00	3 -	7 41
		Tvärsektioner § 22, i skala 1: 100,				
		vid uppritning av endast befintlig eller ny sektion	3	0,15	45	
		" " " såväl " som " "	1	0,25	25	
		tillägg för m ² av våta sektionsarean vid h. v. y. nämligen för ..				
						70
		Hydrografisk utredning, § 24, grundbelopp			2 -	
		för vattenområdets areal		0,02		
		Tamräkning av andertördsområde dag 1/2	1/2		6 -	8 -
		Dimensionsberäkning, § 25,				
		a) för öppet avlopp, utan särskild beräkning		3,50		
		tillägg för särskild beräkning av dimensionerna		1,00		
		" " våta sektionsarean vid h. v. y. 0,50 kr. pr m ² ..				
		nämligen				
		" " "				
		" " "				
		b) täckt ledning, 1) inre diameter intill 20 cm. dim.	3	6,00	18 -	
		2) " " över 20 "	4	10,00	40 -	58 -
		Överföres				151 64

1	2	3	4	5	6	7
		Överfört				151 64
		Inritning å kartan av avlopp och vallar, § 27, grundbelopp.....			1 —	
		tillägg för varje cm. verkligt mått å kartan cm.	21.6	0,03	94	1 94
		Arbetsbeskrivning, § 28, 1:sta sidan			3 —	
		tillägg för övriga sidor..... st.		2,00		
		Kostnadsberäkning § 29, a) nyanläggning..... km.		2,50		
		därjämte 25 öre pr m ² av våta sektionensarean vid h. v. y.				
		nämligen m ² sektion på "				
		b) vid förändring av befintligt avlopp "	1.26	4,00	5 04	
		därjämte 50 öre pr m ² av våta sektionensarean vid h. v. y.				
		lika som tillägget för dimensionsberäkningar				
		c) av kostnadsförslagets slutsumma 0,1 % (broar inberäknat) ...			6 50	11 54
		Förslag till bro- och trumbyggnad, §§ 34 och 36				
		1) Enkel bro och trumma. a) för ritarbetet , <i>brunn, faga</i>			8 —	
		b) för detaljerad kostnadsberäkning				
		c) för grundförstärkning..... m ²				
		2) Annan bro i två projektioner, a) för dimensionsberäkning....		8,00		
		b) för ritarbetet, teoretisk spännvidd..... m.		1,00		
		och för särskildt konstruerat landfäste st.		4,00		
		c) för kostnadsberäkning, teor. sp. v. m.		0,50		
		och för särskilt konstruerade landfästen st.		4,00		8 —
		Införande av höjdsiffror å plankartan, § 39 "	127	0,01		1 27
		Ersättningslängd, § 42, grundbelopp			1 50	
		för varje ersättningsbelopp st.		0,25		
		Utlåtande och betänkande, § 43 sid.	7	3,00		21 —
1/8, 10/8		Sammanträden och upprättande av protokoll, § 44, mom. 1, dagar	1.5	12,00		18 —
		Särskild utredning, § 44, mom. 2..... dagar		12,00		
9/8		Kostnadsfördelningslängds upprättande, § 44, mom. 14 ..	1	12,00		12 —
31/7		Utredning å länets lantmäterikontor rörande fastighetsgränser, jordregisternummer o. d. § 44, mom. 15 dagar	1/3	12,00		4 —
		Översiktskarta § 41				
		Summa kronor				229 29
		Lösen för:				
		Kopia av plankartan, § 49,				
		1) 1:sta regalarket			7 —	
		övriga regalark	1	1,75	1 75	
		2) efter kartans skala och ägofigurernas medelareal, tariff VII,				
		skalan 1:4000, medelareal 1.7 ar ägofigurer st.	49 007		3 43	
		har 8.773 0.14			1 22	
		höjning för handkopia å ritpapper, 25 %			1 16	
		Överföres			14 56	

1	2	3	4	5	6	7
		Överfört			14 56	
		3) insättning av höjdlägestal..... st.	127	0,02	2 54	
		" " kanaler och diken, grundbelopp			1 75	
		tillägg för varje cm. verkligt mått å kartan, cm.	31.6	0,05	1 58	20 43
		Kopia av längdprofil, tvärsektioner samt förslag till broar och trummor å ritpapper, § 52,				
		1) enligt tariff VIII i skala 1: 4000,				
		nytt avlopp..... km.		5,00		
		ändring av befintligt avlopp	126	6,00	7 56	
		2) tvärsektioner, originalritningens belopp med 30 % förhöjning			91	
		3) broar och trummor, " " " 30 % "			10 50	
		4) för varje med rubrik, skalor o. d. försett blad				
		längdprofilritningar..... st.		3,00		
		tvärsektions- och broritningar		5,00		18 97
		nedsättning för kopia å kalkerväv 25 %				
		Avskrift av synehandlingarna, § 55	28	0,75		21 -
		Översiktskarta i d:o, § 41				
		Summa kronor				60 40
		Övriga förrättningskostnader,				
		Lösen av förordnandet jämte kommissionärsarvode				8 -
		Annonskostnader ang. sammanträden.....				
		Inbindning av förrättningshandlingarne.....				2 -
		Arvode till biträdande förrättningsmannen				
		" " " gode männen enligt egna räkningar....				28 40
		Ersättning för hantlangning, materialier o. d.				45 -
		Lösen för utdrag ur mantalslängd				
		<i>Teckningskostnad</i>				1 50
		Summa kronor				94 90
		Sammandrag.				
		Förrättningsmannens arvode				229 39
		Lösen för kopior och avskrift				60 40
		Övriga förrättningskostnader				94 90
		Summa kronor				384 69

Den, som icke åtnöjes med denna räkning, äger att inom tre månader från nedanstående dag klander därå anställa genom stämning till *Färjestads i Färjestads* häradsrätt.

Hemmings den *10 aug.* 19*28.*

Permart Holmström
Statens lantbruksingenjör. *Per*

Att sakägarne erhållit en med denna lika lydande räkning betyga:

Kronor kvitteras:

den 19.....

Fors-

Släuder ovdskrift av Squeprotobru med
blyger 1-7 vidröras.

Amundson

L 1-0429

26815

27 Feb 1963

Handlingar rörande avskrift.

lån och anslag av allmänna medel till

Glemminge-Åkeslunds

dikningsföretag

av år 1928.

Avskrift

Genom Kungl. Majts
nådiga brev den 25 oktober
1929 fastställd till efterrättel-
se vid arbetets utförande.

Hochelsten den 22 november 1929
På Kungl. Lantbruksstyrelsens signal.
Albert Smith.

Översiktskarta.



Skala = 1:100 000

Avskrift.

Sedan delägarna i "Glemminge Åkes-
lunds dikningsföretag av år 1928", som avser
torrläggning av mark till Glemminge n:ris
6, 11, 17, 18, 22, 23, 27 och 29 i Glemminge
socken, Kristianstads län, förklarat sig vil-
ja söka lån och anslag av allmänna medel till
företagets utförande, får jag härmed därom
avgiva följande avritningar och förslag åt-
följda

B E T Ä N K A N D E.

Företagets ändamål.

Företaget avser bättre torrläggning av åker och odlingsmark.

Belägenhet.

Avdikningsområdet är beläget väster om Glemminge kyrka och är å
motstående översiktskarta markerat med röd färg.

Företagets bättsliga utredning.

Företaget har föregåtts av syneförrättning enligt vattenlagen,
verkställd av undertecknad på förordnande av länsstyrelsen.

Syneförrättningen slöts den 10 augusti 1928 och har ej
överklagats, varöver diariebevis närslutes /bil.B/.

Låne- och anslagssökande.

I förening, dagtecknad den 10 augusti 1928, hava samtliga delägare
i företaget överenskommit att gemensamt hos Kungl. Majt. göra un-
derdånig ansökan om största möjliga lån och anslag av statamedel
till företagets utförande.

Thilda och Nelly Nilsson äro ensamma delägare i Per Nilssons sterbhus.

Avdikningsområdets beskaffenhet.

Avdikningsområdet omfattar:

åker och trädgård. 8.35.2 hektar

äng 0.15.7 "

Summa 8.50.9 hektar.

Jordmånen består av lermylla på kalkrik moränlera.

Nuvarande avdikning.

Något ordentligt avloppsdike finnes för närvarande ej. Vattnet avföres genom mindre rörledningar och stentrummor, som äro otillräckliga för markens torrläggning.

Torrläggning.

Företaget avser anläggande av ny, täckt ledning till det djup och dimensioner, som det upprättade dikningsförslaget angiver.

Jordförbättring och kostnad.

Den möjliggjorda jordförbättringen beräknas i till syneprotokollet fogad värderingslängd till 6559 kr. 68 öre och själva dikningskostnaden i till samma protokoll fogat kostnadsförslag till 6505 kronor.

Deltagningskyldighet.

Denne är reglerad genom bestämmelserna i synemännens laga kraftvunna utlåtande.

Hinder mot företaget.

Enär syneförrättningen vunnit laga kraft finnes ej något hinder mot företagets utförande.

Liknande företag i orten.

Närmast belägna med statsmedel understödda liknande företag torde vara "Glemminge n:o 22 dikningsföretag av år 1927."

Nu avhandlade företag har ej förut varit föremål för offentlig myndighets prövning.

Beräkning av lån och anslag.

I tabell b, bilaga II, har uträknats storleken av det lån ur statens avdikningslånefond och bidrag ur statens avdiknings^{ans}slag, som enligt gällande författning torde kunna utgå, nämligen i lån 4591:77 kronor och i bidrag 2331:63 kronor. Härvid är att märka, att på grund av ägornas beskaffenhet bidragskvoten är tagen till 1/3.

Tillstyrkan.

Hänvisande till förestående utredning tillstyrker jag, att till utförande av "Glemminge Åkeslunds dikningsföretag av år 1928" beviljas lån ur statens avdikningslånefond med 4590 kronor samt bidrag ur statens avdikningsanslag med 2330 kronor.

Utförande.

Vid arbetets utförande skall iakttagas vad i synemännens laga, kraftvunna utlåtande bestämmes.

Arbetstid.

Till arbetets utförande bör anslås en tid av ett år.

Kristianstad 1 nov. 1928.

Lennart Holmström.

Statens lantbruksingenjör.

Bilagor.

I Tabell a

II " b

III Kostnadsförslag

A Föreningshandling

B Diariebevis

C Ett häfte synhandlingar

D Ritningar i ett blad.

Tabell a.

		Stela lantl��ggningsomr��det = l��nne- och anslagsf��rhandels andel.							
		V��rde							
		Areal		f��r		efter		B��tm��d	
						lantl��ggningen			
		kar	ar	kr.	m	kr.	m	kr.	m
��ken och fr��dg��rd		8	35.2						
��ng			15.7						
Samma.		8	50.9	13.816	52	20.376	20	6.559	68

Christianstad i   r - 1928.
 Lemnart Holmstr  m
 statens lantbrukningsf  r.

Säcken, by. Säcken.	Regisnumm.	bitar	mandat.	
				Agares namn m. m.
Edmingsa socken.				
Edmingsa	29 ³	A	7/32	Karl Olsson.
"	huvudt. till 1/6	B	huvudt. till 1/6	Janne
"	huvudt. gemm- samt till 17 2, 17 3	C	huvudt. gemm- samt till 5/32, 5/32	Janne
"	huvudt. till 6'	D	1/4	Janne
"	27'	E	1/2	Gills Persson.
"	182	F	27/112	Janne
"	226	G	22/39	Per Nilssons storbarn
"	23'	H	1	Martin Göransson.
				Samma.

Areal.				Baknad		50% av baknaden		Deltagare i bestånden för						Summa bestånd.		Relativ bestånd.	Bidragets storlek i % av bestånden.	Bidrag		Var.	
äker		äng						Säddning		haga upp- märkning.		Avskärningen									
ha	m	ha	m	ha.	m	ha.	m	ha.	m	ha.	m	ha.	m	ha.	m			ha.	m	ha.	m
22.5		06.-		205	44	143	81	203	61	12	04	3	31	218	96			72	98	143	81
18.5				222	-	155	40	220	52	13	04	3	59	237	15			79	04	155	40
10.5				100	80	70	56	100	18	5	93	1	63	107	74			35	91	70	56
25.-		02.5		295	20	206	64	292	72	17	31	4	77	314	80			104	92	206	64
2 52.7		06.2		1.657	44	1.160	20	1.643	81	97	21	26	76	1.767	78			589	20	1.160	20
3 95.0				2.512	40	2.458	68	3.482	78	205	96	56	69	3.745	43			1.248	35	2.458	68
83.5				500	40	350	28	495	68	29	31	8	07	533	06			177	67	350	28
27.5				66	-	46	20	65	70	3	89	1	07	70	66			23	55	46	20
8 35.2		15.7		6.559	68	4.591	77	6.505	-	384	69	105	89	6.995	58	1.06	32.33	2.331	62	4.591	77

Kristianstad i nov. 1928.
 Konart Holmström
 statens landbruksingenjör.

Kostnadsförslag.

Gämspenning 90 öre.

Silvningen.

haga symföreläsningen.

Betänkeandlet

Samma kostnad.

6.505 -

384 69

105 89

490 58

6.995 58

Priskostnad i nov. 1928.

Samma Holmström.

Statens landbruksingenjör.

Vid arbetsplanens fastställande har
kostnaden för företaget beräknats till
6995 kronor 58 öre.

Stockholm den 22 november 1929.

På Kungl. Landbruksstyrelsens vägnar
Albert Smith.

Undertecknade delägare i "Glemminge Åkeslunds dikningsföretag av år 1928", vilka godkänna synemännens därom avgivna utlåtande, överenskomma härmed att gemensamt hos Kungl. Majt. göra underdånig ansökan om största möjliga lån och anslag av allmänna medel till företagets utförande. Vi uppdraga åt styrelsens ordförande att underteckna alla härför erforderliga handlingar och kontrakt samt åt arbetsstyrelsen att utkvittera och handhava oss beviljade statsmedel.

Glemmingeden 10 aug. 1928.

Carl Olsson, n:o 29 Glemminge; Martin Göransson, n:o 23 Glemminge
Thilda Nilsson, n:o 22 Glemminge; Nelly Nilsson, n:o 22 "
Nils Persson, n:o 18 Glemminge.

Bevittnas:

B. Hansson

A. Mårtensson.

Att, såvitt framgår av härstädes fört vederbörligt diarium, besvär icke inom laga tid anförts mot en enligt uppgift den 10 augusti 1928 avslutad laga syneförrättning angående företag, benämnt "Glemminge Åkeslunds dikningsföretag av år 1928" och avseende torrläggning av mark inom Glemminge n:ris 6, 11, 17, 18, 22, 23, 27 och 29 i Glemminge socken, Kristianstads län; det varder härmed till bevis meddelat. Stockholm i Söderbygdens vattendomsstols kansli den 20 november 1928.

Ex officio:

G. Lidbom.

*Förstämde avripar av Lunds-
diegar Fiskerisällskapet den av Kungl.
Majt. den 25 okt. 1929 gästade
avriparerna vid möras.*

Arvid F. Mörtsius

302

24

L 1-0429

26815

DIARIE Nr

K. LANTBRUKSSTYRELSEN

27 DEC. 1929

KONTRAKT.

Sedan Kungl. Maj:t den 25 oktober 1929

för

"Glemminge - Åkeslunds dikningsföretag av år 1928" i Glemminge socken av

KRISTIANSTADS LÄN

ej mindre fastställt en av statens lantbruksingenjör L. Holmström
vid syneförrättning år 1928 upprättad arbetsplan med därtill hörande kostnadsförslag, än
även beviljat *dels lån* med tretusentvåhundraåttio (3.280)

kronor att utgå från *statens avdikningslånefond* och *dels statsbidrag* utan återbetalnings-
skyldighet med tretusentvåhundrasjuttio (3.270) kronor att utgå från

statens avdikningsanslag, ha *h* undertecknad, som av vederbörande intressenter enligt
företett protokoll utsetts till styrelse ~~ns~~ ~~förtroendeman~~ för företaget, *oss*.

med Kungl. Lantbruksstyrelsen, å Kungl. Maj:ts
och Kronans vägnar, avslutat följande kontrakt, varigenom *vi* jag för egen del samt å veder-
börande intressenters i företaget vägnar åtag~~ss~~ och förbind~~ss~~ mig:

1:o) att utföra företaget i noggrann överensstämmelse med den av Kungl. Maj:t fast-
ställda arbetsplanen med de ändringar däri, varom vederbörande myndighet må efter fram-
ställning besluta,

att fullborda arbetet senast den 1 september 1931,

att vid företagets utförande iakttaga de föreskrifter, som av Kungl. Maj:t eller Lantbruksstyrelsen må hava meddelats,

att bestrida vad utöver beviljade statsmedel kan erfordras för företagets fullbordande,

att gälda vederbörande förrättningsman tillkommande gottgörelse enligt taxa även i fråga om av Lantbruksstyrelsen beordrad avsyning av företaget,

att underhålla det utförda arbetet intill dess sådan underhållsskyldighet kan varda andra i laga ordning ålagd eller vederbörande från underhållsskyldigheten befriats, samt

att vid arbetets utförande ävensom i fråga om underhållsskyldighetens fullgörande underkasta ^{oss} mig Lantbruksstyrelsens inseende och kontroll;

2:o) att för tjänsteman, som av Lantbruksstyrelsen eller Väg- och Vattenbyggnadsstyrelsen förordnas att verkställa besiktning eller avsyning av arbetet eller inspektion av underhållsarbetet, uppvisa den för företaget fastställda arbetsplanen med därtill hörande handlingar och ritningar;

3:o) att i händelse avvikelse, utan därtill erhållet vederbörligt tillstånd, skett från den fastställda arbetsplanen, eller arbetet icke blivit fullbordat inom därför bestämd tid, och Lantbruksstyrelsen ej heller meddelat anstånd med dess utförande, eller Kungl. Statskontoret skulle finna den säkerhet, som blivit ställd för till Statskontoret avgiven skuldförbindelse angående lånets återbetalning, icke vidare nöjaktig, och ny säkerhet, som av Statskontoret godkännes, icke varder inom bestämd tid avlämnad, eller den bestämda annuiteten icke varder i behörig tid erlagd, låta det ankomma på Kungl. Maj:t att inställa all vidare utbetalning av statsmedel samt att återfordra vad därav uppburits, beträffande lånet dock endast därest icke beslut om detsammans återbetalning och fördelning blivit meddelat, att inom viss angiven tid på en gång eller efter hand inbetalas till Statskontoret, ävensom att å sålunda lyftade och återburna medel erlagga fem procent årlig ränta från lyftningsdagen till dess återbetalning sker;

4:o) att ifråga om tid för lyftande av statsmedlen i mån av arbetets fortgång låta gälla vad Lantbruksstyrelsen därutinnan bestämmer; och skall, därest icke Kungl. Maj:t med avseende å särskilda förhållanden prövar skäligt annorlunda förordna, någon del av statsmedlen innestå i Statskontoret intill dess arbetet blivit vederbörligen avsynat och av Lantbruksstyrelsen godkänt;

5:o) att vid avslutandet av detta kontrakt för förvaring i Lantbruksstyrelsens arkiv till Styrelsen överlämna bestyrkt avskrift och kopia av de till den fastställda arbetsplanen hörande handlingar och ritningar, ävensom att, innan sista delen av statsmedlen lyftes, till Lantbruksstyrelsen överlämna fullständig beskrivning jämte ritning över sådan avvikelse från den fastställda planen, vartill vederbörligt tillstånd meddelats;

6:o) att bestrida eller gottgöra alla kostnader av vad beskaffenhet de vara må, som i följd av erhållna statsmedel föranledas för Statskontoret;

7:o) att för fullgörande av detta kontrakt ävensom, därest mot kontraktet brytes, för återbäring av lyftade statsmedel jämte därå upplupen ränta, ställa sådan säkerhet, som av Lantbruksstyrelsen godkännes;

8:o) att till Statskontoret avgiva med behörig borgen eller annan säkerhet försedd skuldförbindelse angående lånets återbetalning; samt

9:o) att fullgöra de övriga åtaganden, som enligt gällande författningar i ämnet åligga mottagare av ifrågavarande statsmedel.

Härav äro två lika lydande exemplar upprättade, av vilka vardera kontrahenten tagit ett.

Glemminge den *4 dec* 19*29*

Nils Persson

Glemminge N: 18

Att *Lantbrukarna Nils Persson*
N: 18 Glemminge

i bägges vår närvaro egenhändigt undertecknat förestående kontrakt, intyga:

A. Mattsson

Magnus Hansson

Adress *23 Glemminge*

Adress *18 Glemminge*

Med stöd av Kungl. brevet den *25 oktober*
1929 antager Kungl. Lantbruksstyrelsen,
å Kungl. Maj:ts och Kronans vägnar, detta
kontrakt.

Stockholm den *15 januari* 19*30*

Carl Landerholm

Carl Mattsson

Vederbörandes uppmärksamhet fästes å bestämmelserna i 13 kap. 17 § vattenlagen, vari stadgas att, därest det framtida underhållet försummas, Konungens Befallningshavande eller annan myndighet Konungen bestämmer äger själv bota bristen på den försumliges bekostnad.

1930 den 15 jan.

Uppgift jämlikt stadgandet i 1 §, 1 st. av lag om kronans förmånsrätt för avdikningslån den 14 juni 1929 (nr 164).

Företagets namn: "Glemminge - Åkeslunds dikningsföretag av år 1928" i Glemminge socken av Kristianstads län.

Lån 3.280 kronor från statens avdikningslånefond enligt Kungl. Maj:ts beslut den 25 oktober 1929.

Lånet har beviljats för nedanstående, i utredningen angående det-
samma upptagna fastigheter.

Socken, by, hemman	Register- nummer	Litt.	Mantal	Ägares namn m.m.
-----------------------	---------------------	-------	--------	------------------

Glemminge socken

Glemminge	29 ³	A	7/32	Karl Olsson
"	torvlott till 11 ⁶	B	torvlott till 1/16	D:me
"	torvlott gemensamt till 17 ² , 17 ³	C	torvlott gemensamt till 5/32, 5/32	D:me
"	torvlott till 6 ¹	D	1/4	D:me
"	27 ¹	E	1/2	Nils Persson
"	18 ²	F	27/112	D:me
"	22 ⁶	G	22/39	Per Nilssons sterbhus
"	23 ¹	H	1	Martin Göransson

Stockholm den 15 januari 1930

På Kungl. Lantbruksstyrels ens vägnar

Olof Fredholm

F

Godk. 15 jan. 1930 $\frac{302}{29}$

DIARIE Nr. 26816

K. LANTBRUKSSTYRELSEN

27 DEC. 1929

B E V I S

över verkställd avsyning av torrlägningsföretag.

Företagets namn: "Glemminge- Åkeslunds dikningsföretag av år 1928"
i Glemminge socken av Kristianstads län.

Planen fastställd den 25 oktober 1929.

Bidrag från statens avdikningsanslag 3270 kronor.

Lån från statens avdikningslånefond 3280 " .

Kontrakt om arbetets utförande antaget av sökandena den 4 dec. 1929.

Fastställd arbetstid till den 1 sept. 1931

Arbetsstyrelsens ordförande: lantbrukaren Nils Persson, Glemminge
n:o 18. Glemmingebro.

Avsyning verkställd av assistenten Lars Kullman.

Företaget befanns därvid vara i sin helhet utfört i överensstämmelse med den fastställda arbetsplanen och tillstyrkes till godkännande.

Kristianstad den 21 december 1929

Arvid J. Lundström

Statens lantbruksingenjör



Stämpen i kassa.