


Likheten med den av Kungl. Maj:t
den 6/10 1933 fastställda arbets-
planen bestyrkes:

Gunnar Thommies

Hagestad n: 27 och 34 dikningsföretag av år 1931.

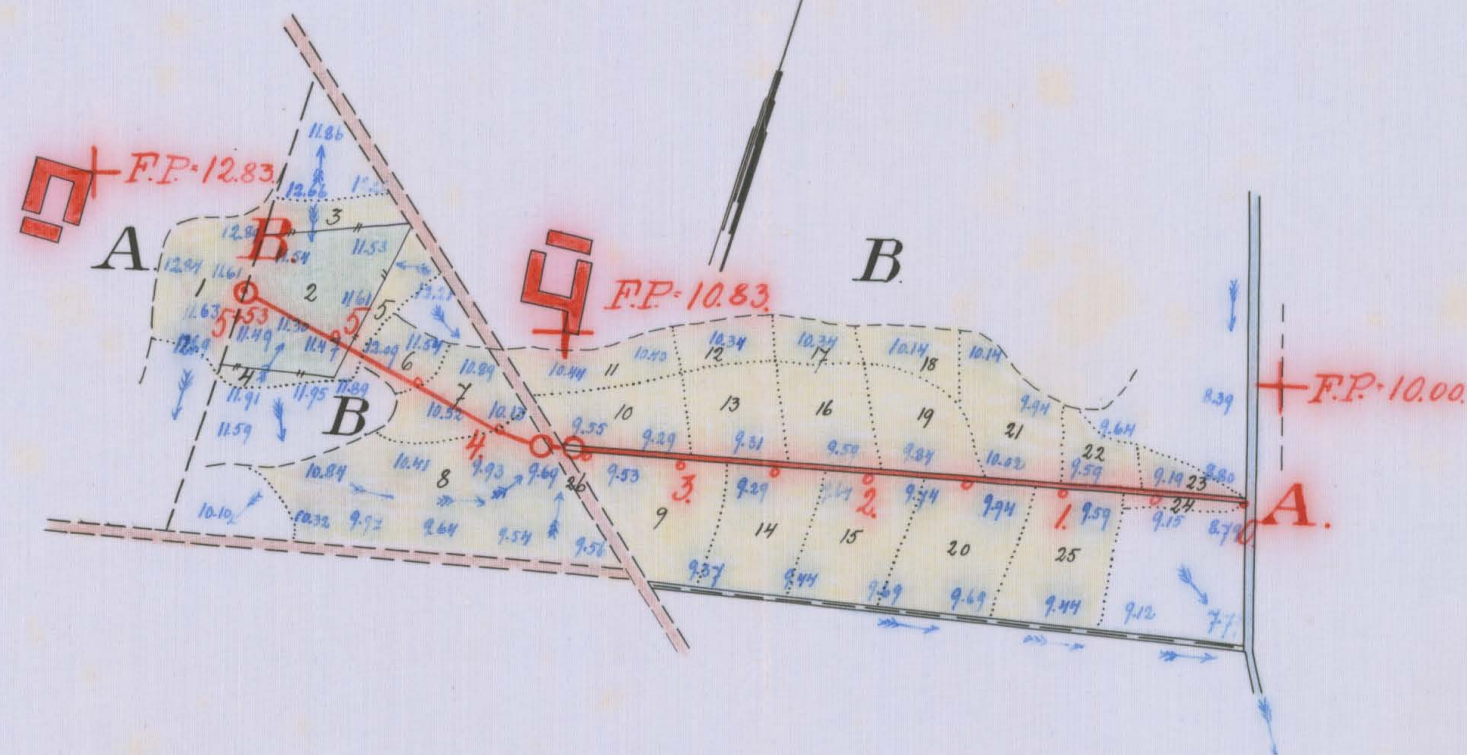


Registrernummer		
Löderups socken		
A	Hagestad	274
B	"	av 341

Förslag
till dikning inom
Hagestad

i Löderups socken, Kristianstads län,
upprättat vid syneförrättning enligt vattenlagen
år 1931 av

Gunnar Thommies

Statens lantbruksingenjör.

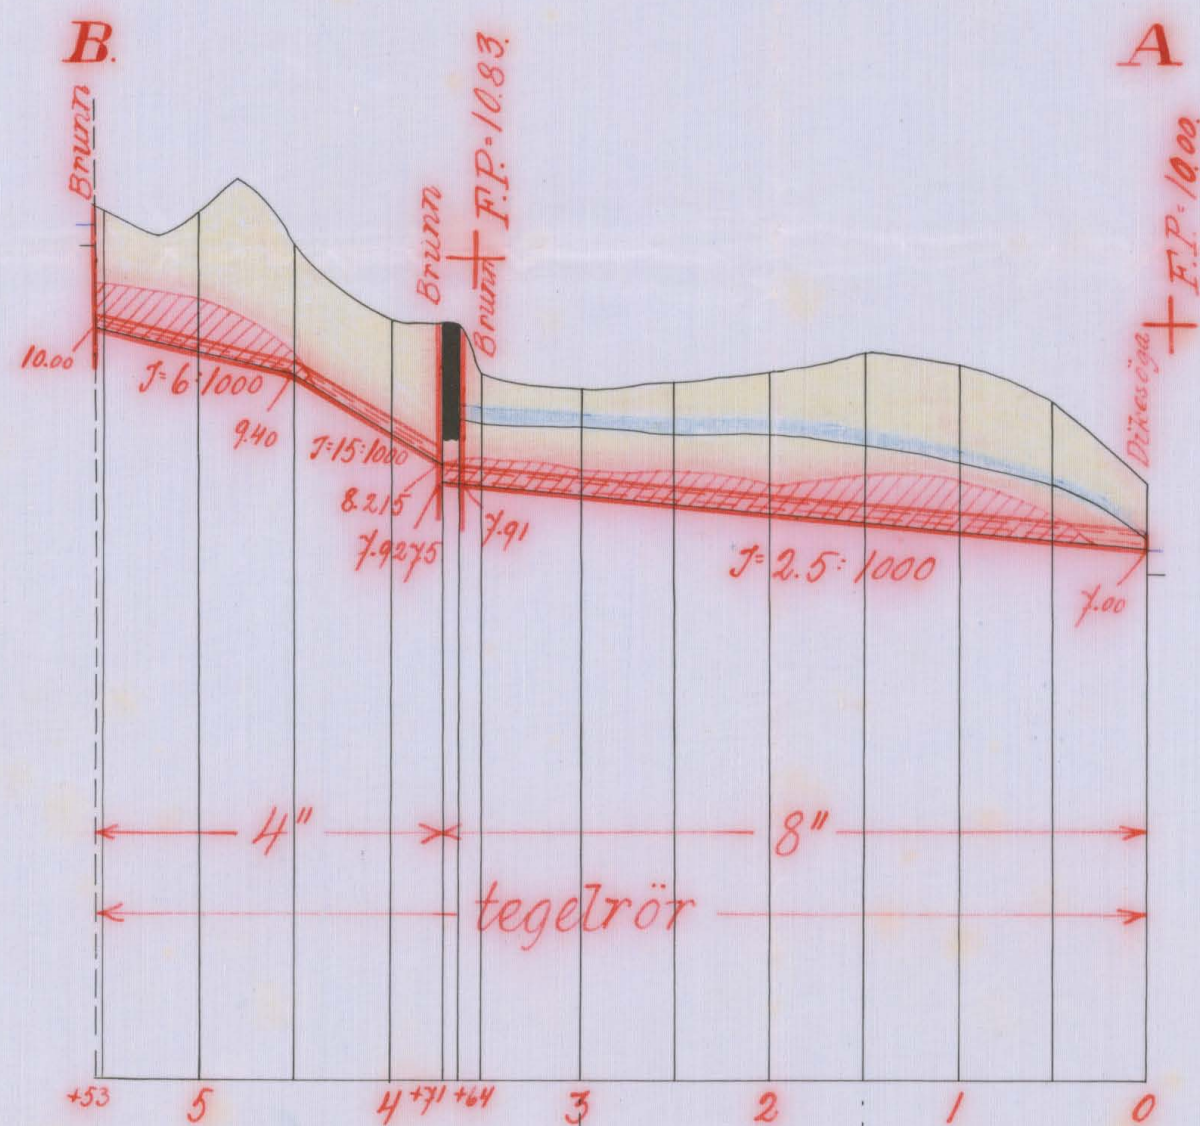


Längd-skala = 1:4000
Höjd-och sektions-skala = 1:100


Gunnar Thommies
den 6 oktober 1933 fastställt till
efterutseende vid syneförrättning.

Härmed den 24 oktober 1933.
På Kungl. Lantbruksstyrelsens vägnar:
Albert Smith

Förslag till dikesöga i punkt O.

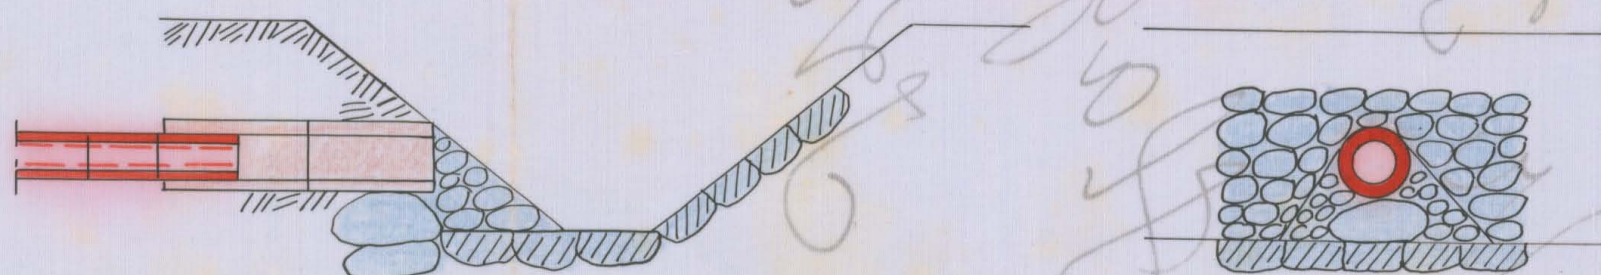

Förslag till intagningsbrunn.

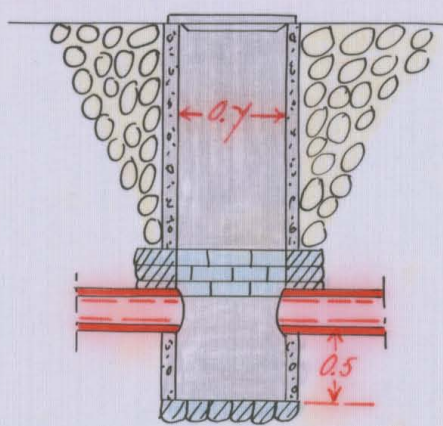


Skala 1:50

NTILN:001

1-0578

Ar 506 Kristianstads län

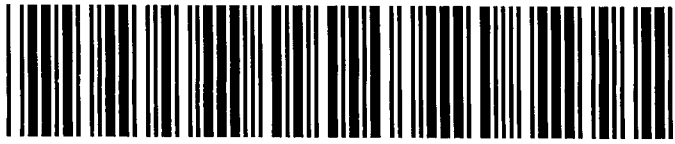

Akt nr:

11-KLS-578

L _____ 1*0578

3392

DIARIE Nr
K. LANTBRUKSSTYRELSEN
2 FEB. 1932

6 OKT. 1933
i und. anm.

DIARIE Nr
K. LANTBRUKSSTYRELSEN
2 DEC. 1933

30587

*Handlingar
rörande*

Hagestad n^o 27-34

dikningsföretag

*upprättade vid syneförrättning enl. vattenlagen
år 1931.*

ning angående dikning inom Hagestad ²⁷⁵ 34 1

Löderups socken, Kristianstads län.

År 1931 den 31 mars inställde sig undertecknad statens lantbruksingenjör hos lantbrukaren Johan Johnsson å Hagestad 34 för att på grund av länsstyrelsens förordnande verkställa syneförrättning enligt vattenlagen angående dikning inom Hagestad 34 i Löderups socken, Kristianstads län. Efter personliga kallelser hade till sammanträde infunnit sig:

Johan Johnsson, Hagestad 34

Per Mattsson, " 27

såsom gode män: N.O. Thuresson, Löderup 19

Anders Johansson, " 24

vilka båda avlagt föreskriven ed.

§ 1.

Det för undertecknad utfärdade förordnandet samt ansökan därom upplästes /bil.1/

§ 2.

På därom framställd fråga yppades ej någon jävsanmärkning mot synemännen ej holler visste sig dessa stå i jävsförhållande till sakägare.

§ 3.

Sökandena yrkade upptagandet av täckt avloppsdike till sådant djup och dimensioner, att deras vattenskadade mark kunde torrläggas till lagenligt djup för åker samt att kostnaderna skulle fördelas enligt lag.

§ 4.

Förrättningsmannen kungjorde, att synemännen omedelbart efter sammanträdet komme att vidtaga för ärendets vidare handläggning nödiga undersökningar och värderingar samt att nytt sammanträde komme att hållas å samma plats torsdagen den 9 april 1931 kl.12, till vilket sammanträde inga andra kallelser än detta meddelande komme att utgivas.

§ 5.

Då intet vidare förekom upplästes dagens protokoll och slöts sammanträdet.

Ort och tid som ovan

Lennart Holmström

Statens lantbruksingenjör

N.O.Thuresson

Anders Johansson

År 1931 den 9 april.

Denna dag sammanträdde åter förenämnda synemän hos lantbrukaren

Johan Johnsson i Hagestad varvid följande sakägare tillstädeskommo:

Johan Johnsson, Hagestad 34

Per Mattsson, " 27

§ 6.

Förrättningsmannen framlade och förklarade det upprättade dikningsförslaget samt uppläste hävdeförteckning, ägobeskrivning och värderingslängd i sammandrag /bil.2/, kostnadsberäkning /bil.3/ och kostnadsfördelningslängd /bil.4/.

§ 7.

Synemännen avgåvo sitt så lydande utlåtande /bil.5/

§ 8.

Det beslöts att till företaget hörande handlingar och ritningar skulle förvaras hos lantbrukaren Johan Johnsson, Hagestad 34 pr Löderup.

§ 9.

Räkning å förrättningskostnaderna bifogades protokollet /bil.6/

§ 10.

Då intet vidare förekom förklarades förrättningen avslutad och upplästes dagens protokoll.

Ort och tid som ovan

Lennart Holmström

Statens lantbruksingenjör

Anders Johansson

N.O.Thuresson

Bil. 1 .

Till Länsstyrelsen i Kristianstads län.

Undertecknade få härmed vördsamt anhålla om förordnande för behörig förrättningsman att verkställa syneförrättning enl. vattenlagen å avloppsdike från vattenberörda marker till Hagestad n:o 34 i Löderups socken av Kristianstads län.

Alla av företaget beroende torde först av förrättningsmannen med säkerhet kunna angivas.

Hagestad den 16 december 1930.

Johan Johnsson

Per Mattsson 27 Hagestad

R E S O L U T I O N.

Jämlikt 10 kap. 33 § vattenlagen förordnar länsstyrelsen statens lantbruksingenjör Lennart Holmström att i enlighet med föreskrifterna i ovan åberopade lag, därest laga hinder ej möter, verkställa den uti bilagda ansökan påkallade förrättning; skolande sökandena tillställa förrättningsmannen detta förordnande.

Kristianstads landskansli den 10 februari 1931.

På länsstyrelsens vägnar:

Josef Fischer

O.Rich.Lundberg

A r e a l								Nuvarande värde			Blivande värde			Förbättringsvärde		
Åker		Äng och odlingsmark		Annan duglig mark		Impediment och högl. mark		pr har	pr ägofigur		pr har	pr ägofigur		pr har	pr ägofigur	
Har	ar	Har	ar	Har	ar	Har	ar	Kr.	Kr.	öre	Kr.	Kr.	öre	Kr.	Kr.	öre
7		8		9		10		11	12		13	14		15	16	
<i> Härde för teckning, ägo beskrivning och värderingslängd över vattenkastade marker till Hagastad 34 och 27 h. Lödrevs socken av Kristianstads län, upprättad vid ny- förvärdning m. vattenlagen år 1931. </i>																

Socken, by och hemman	Registernummer	Littera å kartan	Hemmanstal	Ägarens nummer	Delägares namn, hemvist m. m. samt ägobeskrivning
1	2	3	4	5	6
<u>Lödrupps socken</u>					
<u>Hägestad</u>	274	A	7/45		<u>Pri Mattsson</u>
				1	åker, mylla fr' grus
					<u>Summa</u>
<u>Hägestad</u>	274'	B	3/16		<u>Johan Jansson</u>
				2	ägsmark, grus
				3	åker, mylla fr' grus
				4	" "
				5	" "
				6	" , mylla fr' moräbena
				7	" "
				8	" "
				9	" "
				10	" "
				11	" "
				12	" "
				13	" "
				14	" "
				15	" "
				16	" "
				17	" "
				18	" "
				19	" "
				20	" "
				21	" "
				22	" "
				23	" "
				24	" "
				25	" "
				26	såg
					<u>Summa</u> ^{nys.}

A r e a l								Nuvarande värde			Blivande värde			Förbättringsvärde		
Åker		Äng och odlingsmark		Annan duglig mark		Impediment och högl. mark		pr har	pr ägofigur		pr har	pr ägofigur		pr har	pr ägofigur	
Har	ar	Har	ar	Har	ar	Har	ar	Kr.	Kr.	öre	Kr.	Kr.	öre	Kr.	Kr.	öre
7	8	9		10				11	12		13	14		15	16	
0 32.5								400	130	-	800	260	-	400	130	-
0 32.5									130	-		260	-		130	-
		0 53.0						320	169	60	800	424	-	480	254	40
0 11.5								560	64	40	800	92	-	240	27	60
0 05.0								560	28	-	800	40	-	240	12	-
0 09.0								560	50	40	800	72	-	240	21	60
0 10.5								840	88	20	1200	126	-	360	37	80
0 24.5								840	205	80	1400	343	-	560	137	20
0 94.0								1120	1052	80	1600	1504	-	480	451	20
0 40.0								1400	560	-	2000	800	-	600	240	-
0 25.0								1200	300	-	2000	500	-	800	200	-
0 20.5								1600	328	-	2000	410	-	400	82	-
0 12.5								1600	200	-	2000	250	-	400	50	-
0 26.0								1200	312	-	2000	520	-	800	208	-
0 33.0								1400	462	-	2000	660	-	600	198	-
0 37.0								1200	444	-	2000	740	-	800	296	-
0 26.0								1200	312	-	2000	520	-	800	208	-
0 10.0								1600	160	-	2000	200	-	400	40	-
0 14.5								1600	232	-	2000	290	-	400	58	-
0 26.0								1400	364	-	2000	520	-	600	156	-
0 43.5								1800	783	-	2000	870	-	200	87	-
0 31.0								1800	558	-	2000	620	-	200	62	-
0 11.5								1600	184	-	2000	230	-	400	46	-
0 06.0								1600	96	-	2000	120	-	400	24	-
0 04.5								1400	63	-	2000	90	-	600	27	-
0 38.5								1400	539	-	2000	770	-	600	231	-
						0 08.0										
5 60.0	0 53.0			0 08.0				7556	20		10711	-		3154	80	

[illegible]

A r e a l								Nuvarande värde			Blivande värde			Förbättringsvärde		
Åker		Äng och odlingsmark		Annan duglig mark		Impediment och högl. mark		pr har	pr ägofigur		pr har	pr ägofigur		pr har	pr ägofigur	
Har	ar	Har	ar	Har	ar	Har	ar	Kr.	Kr.	öre	Kr.	Kr.	öre	Kr.	Kr.	öre
7		8		9		10		11	12		13	14		15	16	
132.5									130	-		260	-		130	-
560.0		053.0				008.0		7556	20		10711	-		3154	80	
592.5		053.0				008.0		7686	20		10971	-		3284	80	
Hägrstad den 9 april 1931 Lennart Holmström Hälsar hälsningar Anders Johansson H. O. Flureson																

[illegible]

[illegible]

[illegible]

[illegible]

avgivet vid syneförrättning enligt vattenlagen angående dikning inom Hagestad n:o 27 och 34 i Löderups socken, Kristianstads län.

1:o. Företaget, som avser anläggandet av diken från odlad mark är enligt synemännens förmenande att hänföra till dikning. Mot företagets utförande på sätt i detta utlåtande närmare angives finnes enligt synemännens förmenande ej något laga hinder.

2:o. Sökande till företaget äro:

Per Mattsson för Hagestad 27⁴

Johan Johnsson för " 34¹

Företagets utsträckning är beroende av sökandenas yrkanden och förefintliga fallförhållanden och omfattar syneförrättningen i anledning härav den dikessträcka, som å hithörande plankarta är utmärkt med röd linje och bokstäverna A-B.

3:o. Den vattenskadade mark, som av företaget tillskyndas båtnad är avfattad å hithörande plankarta. Såsom betalningsskyldig till företaget anses all mark, vars torrläggning till 1.2 meters djup är beroende av dikningen och som genom denna vinner möjlighet till förbättrad torrläggning, d.v.s. all mark, belägen under en kurva, avvägd till 1.2 meters höjd över vanligt medelvattenstånd i diket med tillägg för behövlig höjdskillnad mellan detta vattenstånd och eventuella täckdikesögon samt för fall åt sidorna mot diket räknat, vilket fall beräknats lika med markytans, dock ej överstigande

1.5:1000.

4:o. Den i föreliggande fall uppkommande båtnaden består i höjning av jordens alstringsförmåga.

Enär jordägarnas deltagningsskyldighet i företaget är beroende av den värdeförändring, som tillskyndas jorden genom företagets utförande, har denna värdeförändring måst utrönas. För detta ändamål hava synemännen åsatt varje ägofigur ett värde, som i kronor uttrycker jordens värde efter företagets utförande.

Vid denna värdering har hänsyn tagits till jordens naturliga beskaffenhet såväl till matjord som alv samt till dess belägenhet men ej till jordens mer eller mindre goda brukning och därav uppkommande större eller mindre växtkraft.

Jordens värde före företagets utförande anse synemännen vara i det stora hela en produkt av dess värde i fullt torrlagt skick och den större eller mindre grad av försumpning, jorden lider av. Jord, som ligger i jämnhöjd med eller under den försumpande vattenytan, har grad 0,0; anses sålunda för närvarande sakna värde. Jord, som ligger i jämnhöjd med eller högre än kurvan för den vattenskadade marken, har grad 1,0; d.v.s. dess värde före och efter företagets utförande sammanfalla.

Höjdskillnaden mellan den försumpande vattenytan och kurvan delas i tio höjdgrader med sinsemellan lika höjdskillnad. Varje ägofigurernas höjdläge motsvaras alltså av en viss försumpningsgrad. Denna är uträknad för varje figurs medelhöjd. Genom reduktion av ägofigurernas blivande värde med denna för varje ägofigur uträknade grad erhålles ägofigurens nuvarande värde. Skillnaden mellan dessa två värden motsvarar den genom företagets utförande uppkommande förbättringen. Denna är uträknad för varje ägolott och återfinnes i värderingslängdens kolumner 15 och 16.

5:o. För att den beräknade jordförbättringen skall kunna ernås måste dikningsarbetet verkställas i full överensstämmelse med förslaget som är upprättat med hänsyn tagen till framrinnande vattenmängd, markens lutningsförhållanden, dikningsarbetenas ändamål m.m.

Nederbördsområdet är direkt inmätt och utgör:

i punkt 3+64	10 hektar
3+71	7 "
B	2 "

På sökandenas yrkanden och med stöd av bestämmelserna i vattenlagens kap. 7 § 4 bestämma synemännen, att diken skola göras täckta.

Vid bestämmandet av rördimensionerna hava synemännen utgått från en största avrinning av 1 sekundliter pr hektar.

För övrigt hänvisas till plan-, profil- och sektionsritningarna samt till kostnadsförslaget.

6:o. Brobyggnader förekomma ej. Företaget medför anläggandet av rörledning genom allmän väg i punkt 3+64. Innan arbetet härmed påbörjas skall Ingelstads härads vägstyrelse därom underrättas samt dess föreskrifter angående åtgärder för trafiksäkerhetens betryggande noga iakttagas.

7:o. Framställning om ersättning för skada å växande gröda på grund av företagets utförande skall göras skriftligen till arbetsstyrelsen och senast den dag, då företaget genom avsyningsbevisets uppläsande på allmänt sammanträde med sakägarna förklarats avsynat och godkänt. Ersättningsbeloppet skall bestämmas av två stycken av arbetsstyrelsen tillkallade ojävige män.

För övrigt skola inga ersättningar utgå.

8:o. Torrläggningssamfälligheten skall utgöra en avdelning och till grund för fördelningen av samtliga med företaget förenade kostnader av vad slag de vara må skall läggas de båtnadsvärden, som finnas angivna i värderingslängdens kolumner 15 och 16. I kostnadsfördelningslängden finnes med iakttagande härav angivet vars och ens deltagningsskyldighet i förbättringsvärde och procenttal samt den kostnad, som i enlighet med det upprättade kostnadsförslaget åligger varje sakägare.

9:o. Företaget skall benämnas "Hagestad n:o 27 och 34 dikningsföretag av år 1931."

10:o. Beträffande arbetets utförande stadga synemännen:

att innan arbetet påbörjas skall denna syneförrättning hava vunnit laga kraft;

att arbetet skall vara fullbordat inom utgången av år 1932;

att arbetet skall utföras i full överensstämmelse med det upprättade förslaget, dock att mindre ändringar, som under arbetets utförande kunna visa sig lämpliga beträffande dikenas läge och annat, som ej inverkar minskande på torrläggningens djup eller på avrinningen och varom berörda sakägare äro eniga, må efter hörande av statens lantbruksingenjör och efter hans skriftliga medgivande företagas;

att rörens läge skall kontrolleras av statens lantbruksingenjör eller dennes ombud innan rören höljas;

att den, som åtagit sig arbetet ej må erhålla slutlikvid förän arbetet i sin helhet godkänts av statens lantbruksingenjör eller den han i sitt ställe sätter.

11:o. Ränsning av brunnar och öga skall ske minst två gånger årligen och så ofta behovet det påkallar. Koppling direkt till rörsträng förbjudes såvida ej statens lantbruksingenjör därtill givit sitt skriftliga tillstånd.

12:o. Kostnaderna för denna syneförrättning skola vid förrättningen avslutande av sökandena gäldas.

13:o. Är någon missnöjd med åtgärd eller beslut under denna syneförrättning eller med detta synemännens utlåtande ingive inom sextio dagar från den dag förrättningen förklarats avslutad sina till Söderbygdens vattendomstol i Stockholm ställda besvär. I besvären skola fullständigt upptagas klagandens alla påståenden och skälen därför och skola vid besvären fogas de handlingar, klaganden vill åberopa till stöd för ändringssökandet. Besvären skola ingivas i tre exeplar.

Hagestad den 9 april 1931.

Lennart Holmström

Statens lantbruksingenjör

Anders Johansson

N.O.Thuresson

ARVODESRÄKNING

för laga syneförrättning angående Hagstads nr 27634 delningsförslag
av år 1931.

socken och

län,

upprättad enligt nedanstående §§ i lantbruksingenjörstaxan av den 27 juni 1930.

År och månad	Dag	A r b e t e	An- tal	å kr.				
					Kr.	öre	Kr.	öre
1	2	3	4	5	6		7	
		Kallelser och kungörelser, § 5, ... st.	4	0,50			2	-
		Ägomätning: i skala 1: 4000, §§ 6—10						
		a) för mättningsområdets gränser enl. tariff I, ...						
		1) i åker, raklinje km.		1,50				
		krokinje "	15	3,00	4	50		
		i annan mark, raklinje "		3,00				
		krokinje "		6,00				
		2) för strandsträckor utefter sjö o. vattendrag med bredd över 15 m.						
		i åker, raklinje km.		3,00				
		krokinje "		5,00				
		i annan mark, raklinje "		5,00				
		krokinje "		11,00				
		3) för strandsträckor utefter mindre vattendrag, bredd 10—15 meter "						
		i åker, raklinje "		1,00				
		krokinje "		2,00				
		i annan mark, raklinje "		2,00				
		krokinje "		5,00				
		b) för mättningsområdets olika ägoslag, ägofigurer och areal enl. tariff II						
		åker, medelareal ar st.	24	0.17	4	08		
		 har	5.925	1.06	6	28		
		äng och odlingsmark, medelareal ar st.	1	0.26		26		
		 har	0.53	0.42		22		
		annan mark och impediment, medelareal ar st.	1	0.05		05		
		 har	0.08	1.78		06		
		Tillägg för mätning i skala 1:						
		c) för vattenavlopp enl. tariff III med en medelbredd av >15 10—15 m. <10						
		i åker o. d., raklinje km.						
		krokinje "						
		i annan mark, raklinje "						
		krokinje "						
		d) för textning, skala o. d., 1:sta regalarcket bladet			4	-		
		övriga regalarck blad					19	45
		Överföres					21	45

1	2	3	4	5	6	7
1930		Överfört				21 45
15/12-17/12		Avvägning:				
		a) avvägning, längdmätning o. d., § 46, mom. 4	1/2	12,00	6-	
		b) ytaavvägning, § 11, mom. 1, tariff IV				
		i öppen mark, medelantal 4+ punkter pr har	6	0.50	3-	
		avvägda punkter	66	0.03	1.98	
		i annan mark, medelantal punkter pr har				
		avvägda punkter				
		c) begränsningskurva, § 11, mom. 2:				
		i öppen mark	1	2,00	2-	
		i annan mark		5,00		12 98
		Arealuträkning , § 13, tariff V, medelareal 25 ar,	26	0.05	1.30	
			6.535	0.10	65	1 95
		Ägobeskrivning , § 14, ägofigurer		0,04		1 50
		Markvärdering:				
		a) uppskattning och värdering, § 46, mom. 5		12,00		
		b) gradtabell eller kurva, § 16, mom. 1,				
		för första kilometern av avlopps längd			4	
		för övriga kilometer		1,50		
		c) uträkning därmed av värde pr ytenhet, § 16, mom 2, värdetal	25	0,06	1 50	
		d) uträkning av förbättring eller försämring, § 17 ägofigurer		0,12	3-	8 50
		Längdprofil , § 19 längdskala 1:				
		a) uppritning enl. tariff VI, 1) endast markyta				
		2) befintligt avlopp ell. vall	0.553	3.50	1 93	
		Tvärsektioner §§ 21 och 22 i skala 1:100,				
		vid uppritning av endast befintlig eller ny sektion				
		vid uppritning av såväl befintlig som ny sektion	2	0.22	44	
		Antal profil- och sektionsritningar	1	3,00	3-	5 37
		Hydrografisk utredning , §§ 23 och 48, grundbelopp			2	
		för vattenområdets areal		0,02		
		dagrar		12,00		2-
		Dimensionsberäkning , § 24				
		a) för öppet avlopp, utan särskild beräkning		3,50		
		tillägg för särskild beräkning av dimensionerna		1,00		
		" " våta sektionsarean vid h. v. y. 0,50 kr. pr m ²				
		nämligen m ² sektion på				
		" " " "				
		" " " "				
		" " " "				
		b) täckt ledning, 1) inre diameter intill 20 cm.		6,00	6-	
		2) " " över 20 " "		10,00		6-
		Inritning å kartan av avlopp och vallar , § 26 grundbelopp			1	
		tillägg för varje cm. verkligt mått å kartan	14	0,03	42	1 42
		Överföres				61 17

1	2	3	4	5	6	7
		Överfört				61 17
		Arbetsbeskrivning, § 27, 1:sta sidan			3 —	
		tillägg för övriga sidor st.		2,00		
		Kostnadsberäkning, § 28, a) nyanläggning km.		2,50		
		därjämte 25 öre pr m ² av våta sektionensarean vid h. v. y. nämligen m ² sektion på "			4 —	
		b) vid förändring av befintligt avlopp "		4,00		
		därjämte 50 öre pr m ² av våta sektionensarean vid h. v. y. lika som tillägget för dimensionsberäkningar				
		c) av kostnadsförslagets slutsumma 0,1 0/0 (broar och vallar inberäknade)			2 25	6 25
		Förslag till invallning, § 29				
		a) Konstruktion och dimensionering av vallar			6 —	
		b) Inläggning av vallkrön km.		0,50		
		c) Upprättning av tvärsektioner st.		0,25		
		d) Kostnadsberäkning km.		3,00		
		§ 46 Förslag till pumpstation dagar		12,00		
		Förslag till bro och trumbyggnad, §§ 33—35 och 38				
		Antal särskilda ritningar		3,-		
		Dimensionsberäkning		8,00		
		Ritarbete				
		för särskilt konstruerat landfäste st.		4,00		
		Kostnadsberäkning				
		för särskilt konstruerade landfästen st.		4,00		
		Grundförstärkning m ²		0,10		
		Införande av höjdsiffror å plankartan, § 39	66	0,01		66
		Översiktskarta § 41				
		Ersättningslängd, § 42, grundbelopp			1 50	
		antal ersättningar st.		0,25		
		Kostnadsfördelning, § 43, grundbelopp			2 —	
		antal fastigheter st.	2	0,30	60	
		tillägg för fastigheter i olika avdelningar "		0,20		2 60
		Utlåtande och betänkande, § 45 sid.	4	3,00		12 —
1931 3/3-9/4		Sammanträden och upprättande av protokoll, § 46 mom. 1, dagar	1	12,00		12 —
		Särskild utredning, § 46, mom. 2 dagar		12,00		
4/2		Utredning å länets lantmäterikontor rörande fastighetsgränser, jordregisternummer o. d., § 46, mom. 15 dagar	1/6	12,00		2 —
2/4		Förslag enl. § 46 mom. 15, brunn "	1/4	12,00		3 —
2/4		utlopp för täckt ledning "	1/4	12,00		3 —
		slanficka "		12,00		
		Lösen för :				
		Kopia av plankartan § 51				102 68
		1 a) 1:sta regalarcket			7 —	
		blad				
		övriga regalarck				
		blad				
		b) efter kartans skala och ägofigurernas medelareal, tariff VII, skalan 1: 4000, medelareal 25 ar ägofigurer st.	26	0,07	1 82	
		 har	6 535	0,14	91	
		Överföres			9 73	

1	2	3	4	5	6	7
		Överfört			9 73	
		höjning för handkopia å ritpapper, 25 0/0			68	
		3) insättning av höjdlägestal st.	66	0,02	1 32	
		" " kanaler och diken, grundbelopp			1 75	
		tillägg för varje cm. verkligt mått å kartan, cm.	14	0,05	70	14 18
		Kopia av profil-, sektion-, bro och trumritningar, § 54,				
		1) enligt tariff VIII, endast markyta km.				
		befintligt vattendrag el. vall "				
		nytt avlopp el. vall "				
		ändring av befintligt avlopp "	0,553	6.-	3 32	
		2) tvärsektioner, originalritningens belopp			44	
		3) broar och trummor, " "				
		4) för varje med rubrik, skalor o. d. försett blad st.		3,00		3 76
		nedsättning för kopia å kalkerväv 25 0/0				
		Kopia av annan ritning, § 46, pumpstation, dagar		12,00		
		brunn, rörutlopp och slamficka "	1/2	12,00		6 -
		Avskrift av synehandlingarna, § 55 sid.	20	0,55	11 -	
		Översiktskarta i d:o, § 41				11 -
		Summa kronor				34 94
		Övriga förrättningskostnader,				
		Lösen av förordnandet jämte kommissionärsarvode			8 -	
		Annonskostnader ang. sammanträden			2 -	10 -
		Inbindning av förrättningshandlingar o. uppklistring av ritningar				
		Arvode till biträdande förrättningsmannen				18 40
		Ersättning till gode männen enligt egna räkningar				12 -
		Kostnader för hantlangning, materialier o. d.				
		Summa kronor				40 40
		Sammandrag.				
		Förrättningsmannens arvode				102 68
		Lösen för kopior och avskrifter				34 94
		Övriga förrättningskostnader				40 40
		Summa kronor				178 02

Den, som icke åtnöjes med denna räkning, äger att inom tre månader från nedanstående dag klander därå anställa genom stämning till Hägersås i Järnsheds häradsrätt.

Hägersås den 9 april 1921

Samuel Holmström
Statens lantbruksingenjör.

Att sakägarna erhållit en med denna lika lydande räkning betyga:

all

Kronor kvitteras:

..... den 19.....

Stående avskrift av synopsotokou
med bilager 1-6 vidrörandes.

Samart Flomstrin

L _____ 1•0578

30587

DIARIE Nr

K. LANTBRUKSSTYRELSEN

2 DEC. 1933

Betänkande

rörande

lån ö anslag av allmänna medel till

Hagestad nr 27 ö 34

dikningsföretag

av år 1931.

Postskrift

Gjennom Kungl. Maj:ts nådiga brev
den 6 oktober 1933 fastställd till
efterrättelse vid arbetets utförande.

Stockholm den 24 oktober 1933
På Kungl. Landbrukshögskolans vägnar:
Albert Smith.

Översiktskarta



Skala 1:100000.

Avskrift.

Sedan delägarna i "Hagestad n:o 27 och 34 dikningsföretag av år 1931", som avser torrläggning av vattenskadad mark till n:o 27 och 34 Hagestad i Löderups socken av Kristianstads län, förklarat sig vilja söka lån och anslag av allmänna medel till företagets utförande, får jag härmed därom avgiva följande av ritningar och förslag åtföljda

B E T Ä N N A N D E.

Företagets ändamål.

Företaget avser bättre torrläggning av åker och ängsmark.

Belägenhet.

Avdikningsområdets belägenhet framgår av motstående översikt-karta, där det markerats med röd färg.

Föregående rättslig utredning.

Företaget har föregåtts av syneförrättning enligt vattenlagen verkställd av undertecknad på förordnande av länsstyrelsen.

Mot syneförrättningen som slöts den 9 april 1931 har missnöje ej anmälts, vilket framgår av närslutna diarietbevis /bil.A/.

Låne- och anslagssökande.

I förening /bil.B/ daterad den 25 okt. 1931 hava delägarna överenskommit att gemensamt hos Kungl. Maj:t göra underdånig ansökan om största möjliga lån och anslag av allmänna medel till företagets utförande.

Avdikningsområdets beskaffenhet.

Avdikningsområdet omfattar:

Åker 5.925 har

Äng 0.530 "

Summa 6.455 har

Jordmånens beskaffenhet framgår av den till syneprotokollet fogade ägobeskrivningen.

Nuvarande avdikning.

Området avvattnas för närvarande av mindre öppna diken, vilkas dimensioner dock äro allt för små för att tillåta markernas rationella torrläggning för åker och äng.

Torrläggning.

Dikningsförslaget avser dessa öppna dikens nygrävning och ersättande med rör i den utsträckning som bifogade plan- och profilritningar utvisa.

Jordförbättring och kostnad.

Den möjliggjorda jordförbättringen beräknas i till syneprotokollet fogad värderingslängd till 3284.80 kronor och själva dikningskostnaden i till samma protokoll fogad kostnadsberäkning till 2250 kronor.

Deltagningsskyldighet.

Denna är reglerad genom bestämmelserna i synemännens laga kraftvunnena utlåtande.

Hinder mot företaget.

Enär syneförrättningen vunnit laga kraft finnes ej något hinder mot företagets utförande.

Liknande företag i orten.

Närmast belägna med statsmedel understödda liknande företag

torde vara "Hagestad Killebäcksdikes nygrävningsföretag av år 1925".

Nu avhandlade företag har ej förut varit föremål för offentlig myndighets prövning.

Beräkning av lån och anslag.

I tabell a, bil.I har uträknats storleken av det lån från statens avdikningslånefond och det bidrag från statens avdikningsanslag som författningsenligt torde kunna påräknas och framgår härav att lånet kan uppgå till 1462.02 kronor och bidraget till 1041.44 kronor.

Tillstyrkan.

Hänvisande till förestående utredning tillstyrkes jag att till utförande av detta företag beviljas lån ur statens avdikningslånefond med 1460 kronor och bidrag ur statens avdikningsanslag med 1040 kronor.

Utförande.

Vid arbetenas utförande skall iakttagas vad i synemännens laga kraftvunnena utlåtande bestämmes.

Arbetstid.

Till arbetenas utförande torde böra anslås en tidsrymd av ett år.

Kristianstad 1 jan. 1932.

Lennart Holmström

Statens lantbruksingenjör

Bilagor.

I Tabell a

II " b, kostnadsberäkning

A Diariebevis

B Föreningshandling

C Vägstyrelsens skrivelse.

D Ett häfte synehandlingar

E Ritningar i ett blad.

Tabell
A.

Söken, by, hemman	Regis hemman	Länna i hemman	Mantal	Årens namn m. m.	Åren	
					hem	ar
1	2	3	4	5	6	
Lödruvs söken						
Hägerstad	274	A	7/45	Pu Mattsson	0	32.5
"	2034'	B	3/16	Johan Jansson	5	60.0
Summa					5	92.5

a

maal								sellagun i hoktuaden foi													
"aug"		Jumma		Pohad		Silos- grannugun		Laga syngfo- rakungun		Pohadhaudet		Jumma hoktuad		Pohad hoktuad		Pohad hoktuad i 1/2 av Pohad hoktuaden		Pohad		Loh	
ku	ai	ku	ai	ku	ai	ku	ai	ku	ai	ku	ai	ku	ai	ku	ai	ku	ai	ku	ai	ku	ai
7	8	9	10	11	12	13	14	15	16	17	18	19	20	21	22	23	24	25	26	27	28
		0 32.5	130 -	89 10	7 05	2 99	99 14	0.76	41.60	41 24	57 90										
0 53.0	6 13.0	3154	80	2160 90	170 97	72 45	2404 32	0.76	41.60	1000 20	1404 12										
0 53.0	6 45.5	3284	80	2250 -	178 02	75 44	2503 46			1041 44	1462 02										
Hiskauskad i jan. 1932 Lemmäl Holuslöin Plakus lauslehtingunjoi																					

Tabell 6, Kostnadsberäkning

Silversgrävningen

Laga nyinförelserna

Kostnad för lån o' avslag

Summa

x)

2088 50

2250 -

178 02

75 44

253 46

2341 96
2503 46

Kristianstad i jan. 1932

Lennart Holmström

Status landbruksingenjör

x) Minsteringen vidtagen av Kungl. Landbruksstyrelsen med stöd av från förelagsställaren erhållen uppgift angående företagets kostnader.

Vid arbetsplanens fastställande har kostnaden för företaget beräknats till 2341 kronor 96 öre

Stockholm den 24 oktober 1933

På Kungl. Landbruksstyrelsens vägnar:

Albert Smith

Bil. A.

Att, såvitt framgår av härstädes fört vederbörligt diarium besvär icke inom laga tid anförts mot en enligt uppgift den 9 april 1931 avslutad laga syneförrättning angående företag, benämnt "Hagestad n:o 27 och 34 dikningsföretag av år 1931" och avseende torrläggning av mark till n:o 27 och 34 Hagestad i Löderups socken, Kristianstads län; det varder härmed till bevis meddelat. Stockholm i Söderbygdens vattendomstols kansli den 11 juni 1931.

Ex officio:

Sven Nordlund

Bil. B.

Undertecknade delägare i "Hagestad n:o 27 och 34 dikningsföretag av år 1931" överenskomma härmed att gemensamt hos Kungl. Maj:t göra underdånig ansökan om största möjliga lån och anslag av allmänna medel till företagets utförande.

Hagestad den 25 okt. 1931.

Johan Johnsson

Per Mattsson

äg. till 34 Hagestad

äg. till 27 Hagestad

Bevittnas:

Stig Dahlqvist

Johan Persson

34 Hagestad

31 Hagestad

På begäran intygas härmed att Ingelstad härads vägstyrelse ej har något att invända mot anläggandet av en 8" tegelrörsledning under allmän väg, vilken ledning erfordras för utförande av Hagestad 27 och 34 dikningsföretag av år 1931.

Hammenhög 1 jan. 1932.

Otto J. Olsen

Vägstyrelsens ordförande

Förestående avskrift av handlingar tillhörande
den av Kungl. Maj:t den 6/10 1923 fast-
ställda arbetsplanen vidimeras:

Emuart. 10/10/1923

22/10/33

275/33

L 1-0578

30587

DIARIE Nr
K. LANTBRUKSSTYRELSEN
2 DEC. 1933

1/10/33

KONTRAKT.

Sedan Kungl. Maj:t den 6 oktober 1933 för
"Hagestad nr 27 och 34 dikningsföretag av år 1931" i Löderups soc-
ken av

KRISTIANSTADS LÄN

under föreskrift, att understödstagare skall vara skyldig underkasta sig den granskning från
Riksdagens revisorers sida rörande statsunderstödet användning, som Kungl. Maj:t kan
komma att föreskriva, beviljat dels ett lån av ettusentrehundrasjuttio (1.370)

kronor att utgå från *statens avdikningslånefond*
och dels ett *statsbidrag* utan återbetalningsskyldighet av niohundrasjuttio (970)

kronor att utgå från *statens avdikningsanslag*,
ävensom fastställt en av statens lantbruksingenjör L. Holmström
vid syneförrättning år 1931 upprättad arbetsplan med därtill hörande kostnadsförslag,
ha ~~undertecknad~~ undertecknad, som av vederbörande intressenter utsetts till ~~styrelse~~ förtroende-
man för företaget, _____ med
Kungl. Lantbruksstyrelsen, å Kungl. Maj:ts och Kronans vägnar, avslutat följande kontrakt,
varigenom ~~vi~~ jag för egen del samt å vederbörande intressenters i företaget vägnar åtag~~er~~
och förbind~~er~~ mig:

1:o) att utföra företaget i noggrann överensstämmelse med den av Kungl. Maj:t fast-
ställda arbetsplanen med de eventuella ändringar däri, varom vederbörande myndighet må
efter framställning besluta,

att fullborda arbetet till den 1 september 1934,

att, när så av Lantbruksstyrelsen påfordras, efter företagets fullbordande förete behörigen
verifierade räkenskaper överlämna med företaget förenade utgifterna och att vidkännas sådan
minskning av till företaget beviljade statsmedel, som Lantbruksstyrelsen efter granskning av
sagda räkenskaper finner sig böra föreskriva,

att vid företagets utförande iakttaga de föreskrifter, som av Kungl. Maj:t eller Lantbruksstyrelsen må hava meddelats,

att bestrida vad utöver beviljade statsmedel kan erfordras för företagets fullbordande,

att gälda vederbörande förrättningsman tillkommande gottgörelse enligt taxa även i fråga om av Lantbruksstyrelsen beordrad avsyning av företaget,

att underhålla det utförda arbetet intill dess sådan underhållsskyldighet kan varda andra i laga ordning ålagd eller vederbörande från underhållsskyldigheten befriats, samt

att vid arbetets utförande ävensom i fråga om underhållsskyldighetens fullgörande underkasta ⁶⁸⁸ mig Lantbruksstyrelsens inseende och kontroll;

2:o) att för tjänsteman, som av Lantbruksstyrelsen eller Väg- och Vattenbyggnadsstyrelsen förordnas att verkställa besiktning eller avsyning av arbetet eller inspektion av underhållsarbetet, tillhandahålla den för företaget fastställda arbetsplanen med därtill hörande handlingar och ritningar;

3:o) att i händelse avvikelse utan därtill i vederbörlig ordning erhållet tillstånd skett från den fastställda arbetsplanen, eller arbetet icke blivit fullbordat inom därför bestämd tid och Lantbruksstyrelsen ej heller meddelat anstånd med dess utförande, eller Kungl. Statskontoret skulle finna den säkerhet, som blivit ställd för till Statskontoret avgiven skuldförbindelse angående lånets återbetalning, icke vidare nöjaktig, och ny säkerhet, som av Statskontoret godkännes, icke varder inom bestämd tid avlämnad, eller den bestämda annuiteten icke varder i behörig tid erlagd, låta det ankomma på Kungl. Maj:t att inställa all vidare utbetalning av statsmedel samt att återfordra vad därav uppburits, beträffande lånet dock endast därest icke beslut om detsammats återbetalning och fördelning blivit meddelat, att inom viss angiven tid på en gång eller efter hand inbetalas till Statskontoret, ävensom att å sålunda lyftade och återburna medel erlägga fem procent årlig ränta från lyftningsdagen till dess återbetalning sker;

4:o) att ifråga om tid för lyftande av statsmedlen i mån av arbetets fortgång låta gälla vad Lantbruksstyrelsen därutinnan bestämmer; och skall, därest icke Kungl. Maj:t med avseende å särskilda förhållanden prövar skäligt annorlunda förordna, någon del av statsmedlen innestå i Statskontoret, intill dess arbetet blivit vederbörligen avsynat och av Lantbruksstyrelsen godkänt;

5:o) att vid avslutandet av detta kontrakt för förvaring i Lantbruksstyrelsens arkiv till Styrelsen överlämna bestyrkt avskrift och kopia av de till den fastställda arbetsplanen hörande handlingar och ritningar, ävensom att, innan sista delen av statsmedlen lyftes, till Lantbruksstyrelsen överlämna fullständig beskrivning jämte ritning över sådan avvikelse från den fastställda planen, vartill vederbörligt tillstånd meddelats;

6:o) att bestrida eller gottgöra alla kostnader av vad beskaffenhet de vara må, som i följd av erhållna statsmedel föranledas för Statskontoret;

7:o) att för fullgörande av detta kontrakt ävensom, därest mot kontraktet brytes, för återbäring av lyftade statsmedel jämte därå upplupen ränta, ställa sådan säkerhet, som av Lantbruksstyrelsen godkännes;

8:o) att till Statskontoret avgiva med behörig borgen eller annan säkerhet försedd skuldförbindelse angående lånets återbetalning; samt

9:o) att fullgöra de övriga åtaganden, som enligt gällande författningar i ämnet åligga mottagare av ifrågavarande statsmedel.

Härav äro två lika lydande exemplar upprättade, av vilka vardera kontrahenten tagit ett.

Hagerstad

den

nov 1920.

Johan Johanson

34 Hagerstad

Att Lantbrukaren Johan Johanson
å Hagerstad 34

i bägges vår närvaro egenhändigt undertecknat förestående kontrakt, intyga:

Jage Nilsson

Adress Hagerstad

Liri Nilsson

Adress Hagerstad

Med stöd av Kungl. brevet den 6 oktober
1933 antager Kungl. Lantbruksstyrelsen,
å Kungl. Maj:ts och Kronans vägnar, detta
kontrakt.

Stockholm den 12 december 1933.

Ch. Branting

Carl Sjöberg

Vederbörandes uppmärksamhet fästes å bestämmelserna i 13 kap. 17 § vattenlagen, vari stadgas att, därest det framtida underhållet försummas, Konungens Befallningshavande eller annan myndighet Konungen bestämmer äger själv bota bristen på den försumliges bekostnad.

6/1033

Socken, by och hemman	Registernummer	Littera å kartan	Hemmansal	Ägarens nummer	Delägares namn, hemvist m. m. samt ägobeskrivning
1	2	3	4	5	6
Uppgift å delägare i "Hagerstad nr 27 och 34 dike- ningsförlägg av år 1931", som innehåller län från statens ordningslänfond. Kristianstads län. Hödersups socken.					
Hagerstad "	27^H och 34^I	A B	7/45 3/16		Per Mattsson Johan Jönsson
					Kristianstad i januari 1932 ~~Wennerström~~ Statens lantbruksingenjör.

[illegible]

Uppgift jämlikt stadgandet i 1 §, 1 stycket, av lag om kronans förmånsrätt för avdikningslån den 14 juni 1929 (nr 164).

Företagets namn: "Hagestad nr 27 och 34 dikningsföretag av år 1931" i Löderups socken av Kristianstads län.

Lån 1.370 kronor från statens avdikningslånefond enligt Kungl. Maj:ts beslut den 6 oktober 1933.

Lånet har beviljats för nedanstående, i utredningen angående detsamma upptagna fastigheter.

Socken, by och hemman	Mantal	Register- nummer	Ägare
<u>Löderups socken.</u>			
Hagestad	7/45	27 ⁴ ₁	Per Mattsson
"	3/16	av 34	Johan Johnsson

Stockholm den 12 december 1933.

På Kungl. Lantbrukstyrelorens vägnar

Olof Fredholm

Grdkh $\frac{12}{12}$

275/33

30588

DIARIE Nr

K. LANTBRUKSSTYRELSEN

2 DEC. 1933

Bevis

Över verkställd avsyning av torrlägningsföretag.

Företagets namn: "Hagestad nr 27 och 34 dikningsföretag av år 1931" i Löderups socken av Kristianstads län.

Planen fastställd den 6 oktober 1933.

Bidrag från statens avdikningsanslag 970 kronor.

Lån från statens avdikningslånefond 1370 kronor.

Kontrakt om företagets utförande undertecknat av sökandena.

Fastställd arbetstid till den 1 september 1934.

Ordförande i företagets styrelse: Lantbrukaren Johan Johnsson,
Hagestad 34 pr Löderup.

Avsyningen verkställd av förste assistenten L. Kullman.

Företaget befanns därvid vara i sin helhet utfört i överensstämmelse med den fastställda arbetsplanen, och tillstyrker jag dess godkännande.

Kristianstad den 30 november 1933.

Bernart Persson
statens lantbruksingenjör.



Attaupen En krona.