

Björnestad - Trulshärads
dikningsföretag av år 1931.

Likheten med den av Kungl. Maj:t
den 8/12 1933 fastställda arbets-
planen bestyrkes:

Stenart. Lantbrukstjänst

Kungl. Lantbrukstjänstens
Ritningsarkiv.

Förslag
till dikning inom

Björnestad

i Andrarums socken, Kristianstads län, samt

Trulshärad

i Långaröds socken, Malmöhus län,
upprättat vid syneförrättning enligt vattenlagen

år 1931 av

Stenart. Lantbrukstjänst
Statens lantbruksingenjör.

Genom Kungl. Maj:t nåddiga brev
den 8 december 1933 fastställd till
afstundat med arbetsplanen.

Stockholm den 29 december 1933
På Kungl. Lantbrukstjänstens vägnar.
Albert Smith

Registernummer.

Kristianstads län.

Andrarums socken.


A Björnestad ^{1/2}

Malmöhus län.



Långaröds socken.

B Trulshärad



Förslag till intagningsbrunn

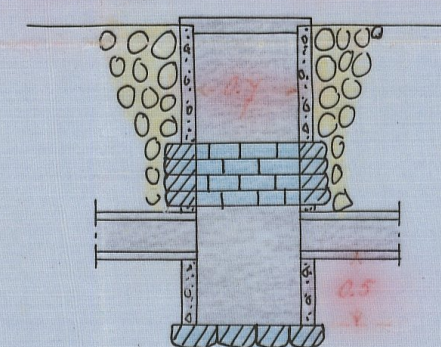

Förslag till dikesöga vid punkt 5+00

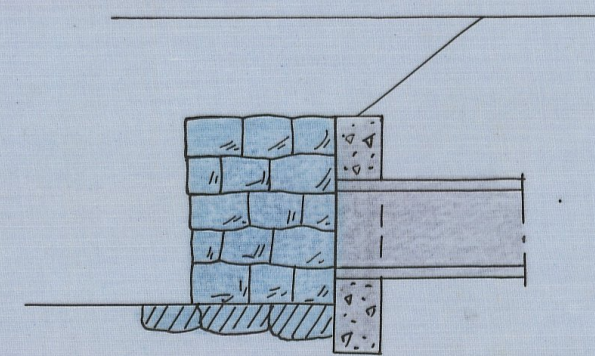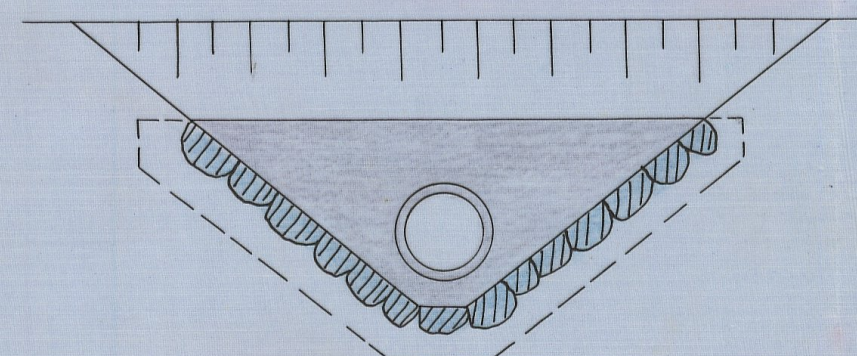

Förslag till intagningsdikesöga vid punkt 1+25

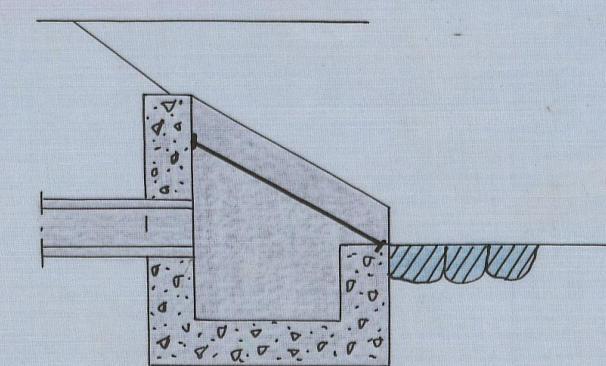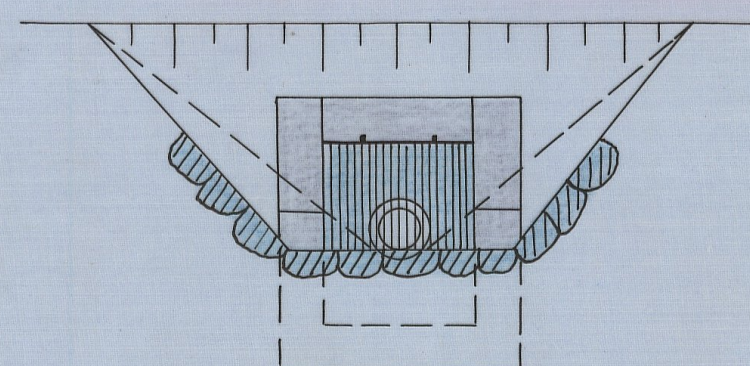


Skala 1:50

0+0002

0+0002

1+0002

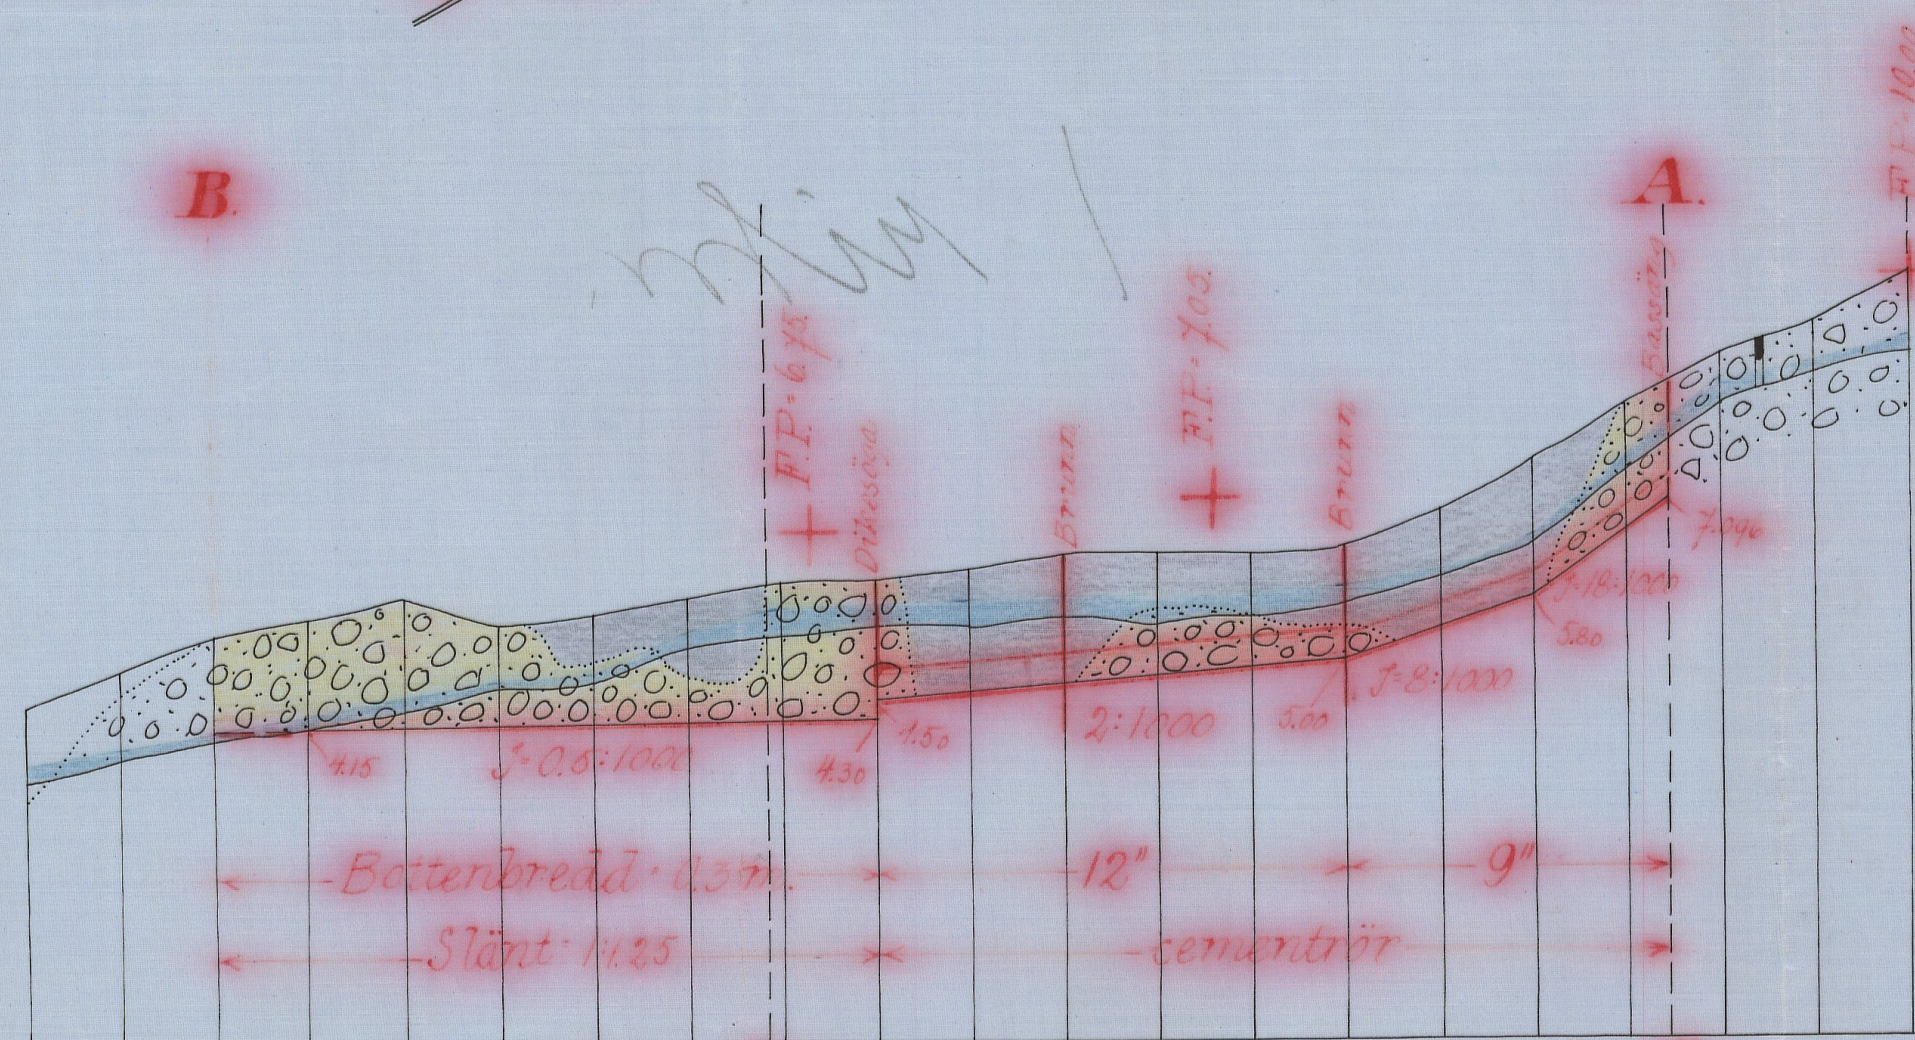

Längd-skala = 1:4000

Höjd- och sektions-skala = 1:100

0 1 2 3 4 5 6 7 8 9 m.

576 Kristianstads län

L _____ 1•0602

2216

DIARIE NR.

K. L. S. RÄTTSTYRELSEN

29 JAN 1924




Arakrift

Genom Kungl. Maj:ts nådiga brev
den 8 december 1933 fastställd till
efterväntade vid arbetets utförande.

Stockholm den 29 december 1933
På Kungl. Lantbruksskylens räkning.
Albert Smith

Översiktskarta.

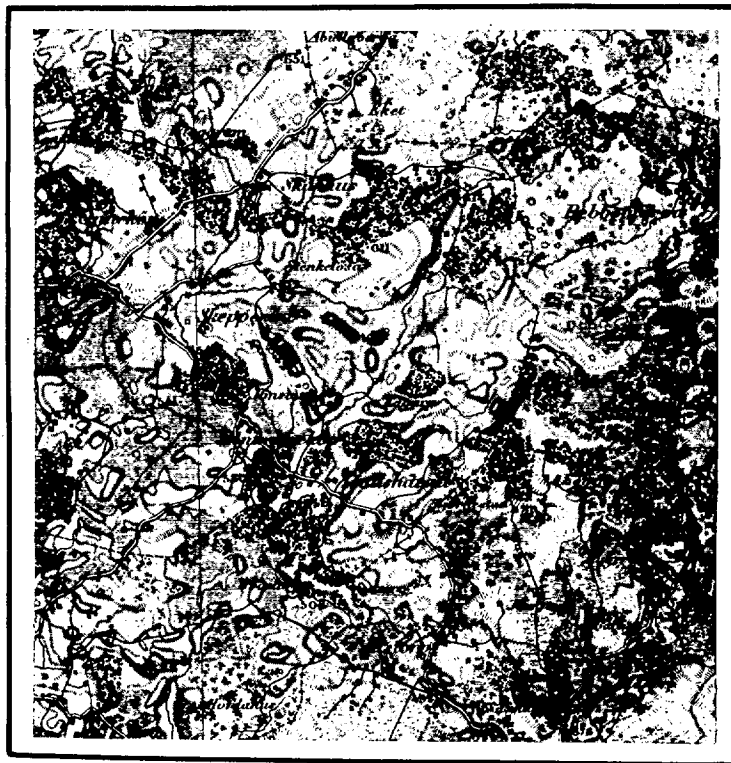

Skala = 1:100000.

Avskrift.

Sedan ene delägaren i "Björnestad-
Trulshärads dikningsföretag av år 1931",
som avser torrläggning av vattenskadad
mark till Björnestad i Andrarums socken av
Kristianstads län samt Trulshärad i Lång-
röds socken, Malmöhus län, förklarat sig
vilja söka lån och anslag av allmänna me-
del till företagets utförande, får jag
härmed därom avgiva följande av ritningar
och förslag åtföljda

B E T Ä N K A N D E.

Företagets ändamål.

Företaget avser bättre torrläggning av åker och ängsmark.

Belägenhet.

Avdikningsområdets belägenhet framgår av motstående översikts-
karta där det markerats med röd färg.

Föregående rättslig utredning.

Företaget har föregåtts av syneförrättning enligt vattenlagen
verkställd av undertecknad på förordnande av länsstyrelsen.

Mot syneförrättningen som slöts den 30 juni 1931 har miss-
nöje ej anmälts vilket framgår av närslutna diariebevis /bil.A/.

Låne- och anslagssökande.

I skrivelse, bil.B, daterad den 25 okt. 1931 har den ene del-
ägaren förklarat sig vilja hos Kungl. Maj:t göra underdånig an-
sökan om största möjliga lån och anslag av allmänna medel till
företagets utförande.

Ny ägare.

Litt. B äges numera av Frans och Albert Pålsson.

Avdikningsområdets beskaffenhet.

Avdikningsområdet omfattar:

åker	1.806 har
äng	<u>3.449 "</u>
Summa	<u>5.255 har</u>

Jordmånens beskaffenhet framgår av den till syneprotokollet

fogade ägobeskrivningen.

Nuvarande avdikning.

Området avvattnas för närvarande av öppet dike vars dimensioner dock äro allt för små för att tillåta markernas rationella torrläggning för åker och äng.

Torrläggning.

Dikningsförslaget avser detta öppna dikes nygrävning och fördjupning samt delvis ersättande med rör allt i den utsträckning som bifogade plan- och profilritningar utvisa.

På grund av erfarenhet från närgränsande dikningsföretag med samma jordbeskaffenhet torde inga sådana omständigheter förefinnas som kunna verka hindrande på användandet av cementrör.

Jordförbättring och kostnad.

Den möjliggjorda jordförbättringen beräknas i till syneprotokollet fogad värderingslängd till 3690.24 kronor och själva dikningskostnaden i till samma protokoll fogad kostnadsberäkning till 3660 kronor. De kostnader som överstiga förbättringsvärdet äro utredningskostnader.

Deltagningsskyldighet.

Denna är reglerad genom bestämmelserna i synemännens laga kraftvunnena utlåtande.

Hinder mot företaget.

Enär syneförrättningen vunnit laga kraft finnes ej något hinder mot företagets utförande.

Liknande företag i orten.

Närmast belägna med statsmedel understödda liknande företag torde vara "Andrarums dikningsföretag av år 1927".

Nu avhandlade företag har ej förut varit föremål för offentlig myndighets prövning.

Beräkning av lån och anslag.

I tabell a, bil.I, har uträknats storleken av det lån från Statens avdikningslånefond och det bidrag från Statens avdikningsanslag, som författningsenligt torde kunna påräknas och framgår härav att lånet kan uppgå till 1249.73 kronor och bidraget till 2003.62 kronor.

I den händelse icke sökande delägaren jämväl skall anses berättigad till bidrag av Statens avdikningsanslag har denne medräknats vid bestämmandet av bidraget storlek.

Tillstyrkan.

Hänvisande till förestående utredning tillstyrker jag att till utförande av detta företag beviljas lån ur Statens avdikningslånefond med 1250 kronor och bidrag ur Statens avdikningsanslag med 2000 kronor.

Utförande.

Vid arbetenas utförande skall iakttagas vad i synemännens

laga kraftvunnena utlåtande bestämmas.

Arbetstid.

Till arbetenas utförande torde böra anslås en tidrymd av ett år.


Kristianstad 1 april 1932.

Lennart Holmström

Statens lantbruksingenjör

Bilagor.

- I Tabell a
- II " b, kostnadsberäkning
- A Diariebevis
- B Föreningshandling
- C Ett häfte synehandlingar
- D Ritningar i ett blad.

 

Tabell

Söken, ky, brunnar	Registernummer	Liften i haken	Mantel	Ägare namn m. m.	Nr-			
					åren		årg	
					h	a	h	a
<u>Län-ö anslagsröskandens andel.</u>								
<u>Triskanslads län</u>								
<u>Anderssons socken</u>								
Björnsstad	1 ²	A	3/16	Anders Jönsson	1	80.6	1	37.0
				<u>Summa</u>	1	80.6	1	37.0
<u>Felre länröskandens andel.</u>								
<u>Malmsöhus län.</u>								
<u>Långsöds socken</u>								
Trulshärad		B		Frans och Albert Pålsson			2	07.9
				<u>Totalsumma</u>	1	80.6	3	44.9

6.

kr.	in	kr.	in	kr.	in	kr.	in	kr.	in	kr.	in	kr.	in	kr.	in	kr.	in	kr.	in
3	17.6	2734	41	2712	06	200	09	57	21	2969	36	1.09	50.00	1484	68	1249	73		
3	17.6	2734	41	2712	06	200	09	57	21	2969	36			1484	68	1249	73		
2	07.9	955	83	947	94	69	94	20	-	1037	88	1.09	50.00	518	94	-	-		
5	25.5	3690	24	3660	-	270	03	77	21	4007	24			2003	62	1249	73		

Kostnadsberäkning

Silversgrävningen
Laga symföreläggningen
Kostnad för lån ö anslag

Summa

		3340	83
		3660	-
210	03		
77	21	347	24
		4007	24
		3688	07

Kristiansstad i april 1932
Lennart Holmström
Platus lantbruksskuggen

I Minskningen vidtagen av Kungl. Lantbrukstygelsen
med stöd av flera företagsställarna erhållen uppgift angående
företagets kostnader

Vid arbetsplanens fastställande har kostnaderna
för företaget beräknats till 3688 kronor 7 öre, varav
i lämnandenas andel 2732 kronor 86 öre.

Stockholm den 29 december 1933
På Kungl. Lantbrukstygelsen vägnar:
Albert Smith

Bil. A .

Att, såvitt framgår av härstädes fört vederbörligt diarium, besvär icke inom laga tid anförts mot en enligt uppgift den 30 juni 1931 avslutad laga syneförrättning angående företag, benämnt "Björnestad Trulshärads dikningsföretag av år 1931" och avseende torrläggning av mark till Björnestad i Andrarums socken, Kristianstads län samt Trulshärad i Långaröds socken, Malmöhus län; det varder härmed till bevis meddelat. Stockholm i Söderbygdens vattendomstols kansli den 24 oktober 1931.

Ex officio:

Folke Höijer

Bil. B .

Undertecknade delägare i "Björnestad Trulshärads dikningsföretag av år 1931" överenskomma härmed att gemensamt hos Kungl. Maj:t göra underdånig ansökan om största möjliga lån och anslag av allmänna medel till företagets utförande.

Björnestad den 25 okt. 1931.

Anders Jönsson

äg. till 3/16 mtl. n:o 1 Björnestad

Bevittnas:

Frithiof Möller

Roland Magnusson

Förestående avskrift av handlingar tillhörande
den av Kungl. Maj:t den 8/12 1931 fast-
ställda arbetsplanen vidimeras:

Annartus m. m.

L 1*0602
DIARIE Nr 2216
K. LANTBRUKSSTYRELSEN
29 JAN. 1934

14502
DIARIE Nr
K. LANTBRUKSSTYRELSEN
26 MAJ. 1932

8 DEC. 1933
i länd. ämne.

*Handlingar
rörande*

Björnestad Trulshärads

dikningsföretag

*upprättade vid syneförrättning enl. vattenlagen
år 1931.*

Avskrift.

Protokoll, hållet vid syneförrättning enligt vattenlagen angående dikning inom Björnestad i Andrarums socken, Kristianstads län.

År 1931 den 17 juni inställde sig undertecknad statens lantbruksingenjör hos lantbrukaren Anders Jönsson i Björnestad för att på grund av länsstyrelsens förordnande verkställa syneförrättning enligt vattenlagen angående dikning inom Björnestad i Andrarums socken, Kristianstads län. Efter personliga kallelser hade till sammanträde infunnit sig:

Anders Jönsson, Björnestad,

såsom gode män: Nils Åkesson, Agusa, och Sven Svensson, Sillaröd, vilka båda avlagt föreskriven ed.

§ 1.

Det för undertecknad utfärdade förordnandet samt ansökan därom upplästes /bil.1/.

§ 2.

På därom framställd fråga yppades ej någon jävsanmärkning mot synemännen, ej heller visste sig dessa stå i jävsförhållande till sakägare.

§ 3.

Sökanden yrkade upptagande av täckt avloppsledning till sådant djup och dimensioner, att hans vattenskadade mark kunde torrläggas till lagenligt djup för åker.

§ 4.

Förrättningsmannen kungjorde att synemännen omedelbart skulle vidtaga för ärendets vidare handläggning nödiga undersökningar och

värderingar samt att nytt sammanträde komme att hållas å samma lokal tisdagen den 30 juni 1931 kl. 2 e.m. till vilket sammanträde inga andra kallelser än detta meddelande komme att utgivas.

§ 5.

Då intet vidare förekom upplästes protokollet och slöts sammanträdet.

Ort och tid som ovan

Lennart Holmström

Statens lantbruksingenjör

Nils Åkesson

Sw. Swensson

År 1931 den 30 juni.

Denna dag sammanträdde åter förenämnda synemän hos Anders Jönsson i Björnestad, varvid följande sakägare närvaro:

Anders Jönsson, Björnestad

§ 6a.

Förrättningsmannen framlade och förklarade det upprättade dikningsförslaget samt uppläste hävdeförteckning, ägobeskrivning och värderingslängd i sammandrag /bil.2/, kostnadsberäkning /bil.3/, och kostnadsfördelningslängd /bil.4/.

§ 6 b.

Synemännen avgävo sitt utlåtande /bil.5/.

§ 7.

Det bestämdes, att till företaget hörande handlingar och ritningar skulle förvaras av Anders Jönsson, Björnestad pr Lövestad.

§ 8.

Räkning å förrättningskostnaderna bifogades protokollet /bil.6/.

§ 9.

Då intet vidare förekom förklarades förrättningen avslutad och

upplästes dagens protokoll. Ort och tid som ovan

Lennart Holmström

Statens lantbruksingenjör

Nils Åkesson

Sw. Swensson

Bil. 1 .

Till Länsstyrelsen i Kristianstads län.

Härmed anhålles vördsamt om förordnande för vederbörlig förrättningsman att jämlikt föreskrifterna i gällande dikningslag verkställa syn å avloppsdike från vattenskadad mark tillhörande Björnestad n:o 1 i Andrarums socken. Samtliga av företaget beroende torde förrutaav förrättningsmannen kunna med säkerhet uppgivas.

Björnestad den 28/1 1930.

Anders Jönsson

R E S O L U T I O N .

Jämlikt 10 kap. 33 § vattenlagen förordnar länsstyrelsen statens lantbruksingenjör Lennart Holmström att i enlighet med föreskrifterna i ovan åberopade lag, därest laga hinder ej möter, verkställa den uti bilagda ansökan påkallade förrättning; skolande sökanden tillställa förrättningsmannen detta förordnande.

Kristianstads landskansli den 7 mars 1930.

På länsstyrelsens vägnar:

C. Rich. Lundberg

Carl Jepson

Socken, by och hemman	Registernummer	Littera å karlan	Hemmanstal	Ägöfigurens nummer	Delägares namn, hemvist m. m. samt ägobeskrivning
1	2	3	4	5	6
<u>Kristianstads län</u> <u>Andarums socken</u> <u>Björnsåsa</u>	12	A	3/16		<u>Anders Jönsson</u>
				1	äng, lösmyllda jrn' grus
				2	" "
				3	åker "
				4	" "
				5	" "
				6	" "
				7	" "
				8	äng "
				9	" "
				10	" "
				11	" "
				12	" "
				13	" "
				14	" "
				15	" förbättras ej
				16	" "
					<u>Summa</u>
<u>Malmslens län</u> <u>Långaväds socken</u> <u>Tullstadsåsa</u>		B			<u>Hilbert Pålsson</u>
				17	äng, lösmyllda jrn' grus
				18	" "
				19	" "
					<u>öron förs</u>

[illegible]

Socken, by och hemman	Registernummer	Littera å kartan	Hemmanstal	Ägofigrens nummer	Delägares namn, hemvist m. m. samt ägobeskrivning
1	2	3	4	5	6
				20	äug, ^{överföit} lövmylla p. grus
				21	" "
				22	" "
				23	" "
				24	" , förbättras ej
					<u>Summa</u>
<u>Kristianstads län</u>					<u>Sammandrag</u>
<u>Andarums socken</u>					
Björnstad	12	A	3/16		Anders Jönsson
<u>Malmslövs län</u>					
<u>Långaväds socken</u>					
Fruklövad		B			Hilbert Pålsson
					<u>Summa</u>

[illegible]

[illegible]

Kostnadsförslag.

Björnsstad Trulshäads delningsförslag av år 1931

Timpenning: Kronor.

Läge	Längd m.	Arbete, jordmän m. m.	Antal	à kr.	Kostnad		Summa	
					Kr.	öre	Kr.	öre
1	2	3	4	5	6		7	
1+28-9	772	Skärhan A-B						
1+28-3	172	Schaktning för läkt ledning, röms läggning, dikesjordens återfyllning m. m.	lm	172	0.90	154	80	
1+28-3	172	9" runnflö	lm	172	2.25	387	-	
3-5+50	250	Schaktning för läkt ledning, m. m.	lm	250	1.30	325	-	
		12" runnflö	"	250	3.50	875	-	
1+28		Intagningsbanäng rub. ritning				60	-	
3,4+50		Intagningsbunden rub. ritning o.	2	40.-	80	-		
5+50		Diktsöga rub. ritning				40	-	
5+50-9	350	Schaktning av sten ö grus m. ³	660	1.90	1254	-		
		" " dyjrid "	200	0.60	120	-	32	95 80
		För arbetsk tillsyn och ledning, oförutredda fall m. m. tillägges ca 10 %						324 20
		Summa					3620	-
		Härtill kommer jorderättning för dikes utvidgande å lth. Bågan Hilbert Pålsson	10	4.-			40	-
		Summa Kronor					3660	-
		Björnsstad den 30 juni 1931 Lennart Holmström Ståhus lantbrukningsgrä						

[illegible]

Utskuds fördelningslängd för "Byrnestad Trulshärad's di-
ningsförslag av år 1931"

Skrift by nummer	Registernummer	Littera i karten	Mantel	Släkten	Förändr.	Förbättrings- värde		Fördelningstal	Bränsnad dik- ningskostnad		Förbättrings- kostnad	
						kr.	ö.		kr.	ö.	kr.	ö.
1	2	3	4	5	6	7	8	9	10			
Kristianstads län												
Andersson sken												
Björnsåsa 12	A	3/16	Anders Jönsson		sk.	2734	41	74.10	2712	06	200 09	
Malmsåsa län												
Långsunds sken												
Trulshärad	B		Hilbert Pålsson			955	83	25.90	947	94	69 94	
Summa						3690	24	100.00	3660	-	270 03	
Björnsåsa den 30 juni 1931 Lennart Holmström Status landbruksskatt Hilb Jönsson Sv. Jönsson												

avgivet vid syneförrättning enligt vattenlagen angående dikning inom Björnestad i Andrarums socken, Kristianstads län, samt Trulshärad i Långaröds socken, Malmöhus län.

1:o. Företaget, som avser nygrävning av floddike från åker och odlingsmark är enligt synemännens förmenande att hänföra till dikning.

Mot företagets utförande på sätt i detta utlåtande närmare angives finnes enligt synemännens förmenande ej något laga hinder.

2:o. Sökande till företaget är Anders Jönsson för Björnestad.

Företagets utsträckning är beroende av sökandens yrkanden och förefintliga fallförhållanden och omfattar syneförrättningen i anledning härav den dikessträcka, som å hithörande plankarta är utmärkt med röd linje och bokstäverna A-B.

3:o. Den vattenskadade mark, som av företaget tillskyndas båtnad är avfattad å hithörande plankarta. Såsom betalningsskyldig till företaget anses all mark, vars torrläggning till 1.2 meters djup är beroende av dikningen och som genom denna vinner möjlighet till förbättrad torrläggning, d.v.s. all mark, belägen under en kurva avvågad till 1.2 meters höjd över vanligt medelvattenstånd i diket med tillägg för behövlig höjdskillnad mellan detta vattenstånd och eventuella täckdikesögon samt för fall åt sidorna mot diket räknat, vilket fall beräknats lika med markytans, dock ej överstigande 1:5:1000.

4:o. Den i föreliggande fall uppkommande båtnaden består i höjning av jordens alstringsförmåga.

Enär jordägarnas deltagningsskyldighet i företaget är beroende

av den värdeförändring, som tillskyndas jorden genom företagets utförande, har denna värdeförändring måst utrönas. För detta ändamål hava synemännen åsatt varje ågofigur ett värde, som i kronor uttrycker jordens värde efter företagets utförande.

Vid denna värdering har hänsyn tagits till jordens naturliga beskaffenhet såväl till matjord som alv samt till dess belägenhet men ej till jordens mer eller mindre goda brukning och därav uppkommande större eller mindre växtkraft.

Jordens värde före företagets utförande anse synemännen vara i det stora hela en produkt av dess värde i fullt torrlagt skick och den större eller mindre grad av försumpning, jorden lider av. Jord, som ligger i jämnhöjd med eller under den försumpande vattenytan, har grad 0.0; anses sålunda för närvarande sakna värde. Jord, som ligger i jämnhöjd med eller högre än kurvan för den vattenskadade mark, har grad 1.0; d.v.s. dess värde före och efter företagets utförande sammanfalla.

Höjdskillnaden mellan den försumpande vattenytan och kurvan delas i tio höjdgrader med sinsemellan lika höjdskillnad. Varje ågofigurernas höjdläge motsvaras alltså av en viss försumpningsgrad. Denna är uträknad för varje figurs medelhöjd. Genom reduktion av ågofigurernas blivande värde med denna för varje ågofigur uträknade grad erhålles ågofigurens nuvarande värde. Skillnaden mellan dessa två värden motsvarar den genom företagets utförande uppkommande förbättringen. Denna är uträknad för varje ågolott och återfinnes i värderingslängdens kolumner 15 och 16.

5:o. För att den beräknade jordförbättringen skall kunna ernås måste dikningsarbetet verkställas i full överensstämmelse med förslaget, som är upprättat med hänsyn tagen till framrinnande vattenmängd, markens lutningsförhållanden, dikningsarbetenas ändamål m.m.

Nederbördeområdet är direkt inmätt och utgör:

1 punkt A	34 hektar
3	38 "
4+50	44 "

På grund av sökandens yrkanden samt med stöd av föreskrifterna i vattenlagens kap. 7 § 4 bestämma synemännen, att sträckan A-5+50 skall göras täckt med 5+50-B öppen.

Vid bestämmandet av rördimensionerna hava synemännen utgått från en största avrinning av 1 sekundliter pr hektar. Nederbördeområdets storlek verkar ej ökande på de dimensioner som av praktiska skäl bestämts för öppna diket, nämligen en bottenbredd av 0.3 meter, sidolutning av 1:1.25 samt för markens torrläggning avpassat djup, som närmare framgår av profilritningen.

För övrigt hänvisas till plan-, profil- och sektionsritningarna samt till kostnadsförslaget.

6:o. Brobyggnader förekomma ej.

7:o. Ersättning för jord, som åtgår till öppna dikets utvidgande skall utgå för grävning inom Trulshörad med för 10 ar å 4 kronor = 40 kronor och utgivas till markens ägare genom avkortning av dennes dikningskostnad.

För övrigt skola inga ersättningar utgå.

8:o. Torrläggningssamfälligheten skall utgöra en avdelning och till grund för fördelningen av samtliga med företaget förenade kostnader av vad slag de vara må skall läggas de båtnadsvärden, som finnas angivna i värderingslängdens kolumner 15 och 16. I kostnadsfördelningenslängden finnes med iakttagande härav angivet vars och ens del-

tagningsskyldighet i förbättringsvärde och procenttal samt den kostnad, som i enlighet med det upprättade kostnadsförslaget åligger varje sakägare.

9:o. Företaget skall benämnas "Björnestad-Trulshärads dikningsföretag av år 1931."

10:o. Beträffande arbetets utförande stadga synemännen:

att innan arbetet påbörjas skall denna syneförrättning hava vunnit laga kraft;

att arbetet skall vara fullbordat inom utgången av år 1933;

att arbetet skall anses lagligen avslutat, då godkännande avsyningsbevis lämnats av statens lantbruksingenjör eller dennes ställföreträdare och detta bevis blivit å gemensamt sammanträde för delägarna uppläst;

att arbetet skall utföras i full överensstämmelse med det upprättade förslaget, dock att mindre ändringar, som under arbetets utförande kunna visa sig lämpliga beträffande dikets läge och annat, som ej inverkar på torrläggningens djup och avrinningen och varom berörda sakägare äro eniga, må efter hörande av statens lantbruksingenjör och efter hans skriftliga medgivande företagas;

att cementrören skola gjutas av svensk cement, i blandning magrast

1:2:2, att de skola godkännas av statens lantbruksingenjör eller dennes ombud innan de nedläggas och att deras läge skall kontrolleras av statens lantbruksingenjör eller dennes ombud innan de höljas;

att den för öppet dike uppkastade dikesjorden ej må läggas närmare dikeskanten än 1 meter eller med brantare lutning mot marken än 1:1 samt att stenar av över mansbördas storlek skola läggas för sig och ej i jordvallarna;

att jordvallarna skola genomgrävas där öppna diken tillstöta eller vatten har benägenhet att samlas bakom vallarna;

att den, som åtagit sig arbetet, ej må erhålla slutlikvid förrän arbetet i sin helhet godkänts av statens lantbruksingenjör eller den han i sitt ställe sätter.

11:o. Ränsning av brunnar och öppna avloppet skall ske minst två gånger årligen och så ofta behovet det påkallar. Koppling direkt till rörsträng förbjudes såvida ej statens lantbruksingenjör därtill givit sitt skriftliga tillstånd. Skadas dikesslännt av kreaturs tramp, skall slänten återställas i förslagenligt skick av kreaturens ägare eller på dennes bekostnad.

12:o. Kostnaderna för denna syneförrättning skola vid förrättningens avslutande av sökanden förskjutas men gäldas av samtliga sakägare på sätt i detta utlåtande föreskrives om företaget kommer till utförande.

13:o. Är någon missnöjd med åtgärd eller beslut under denna syneförrättning eller med detta synemännens utlåtande ingive inom sextio dagar från den dag förrättningen förklarats avslutad sina till Söderbygdens vattendomstol i Stockholm ställda besvär. I besvären skola fullständigt upptagas klagandens alla påståenden och skälen därför och skola vid besvären fogas de handlingar, klaganden vill åberopa till stöd för ändringssökandet. Besvären skola ingivas i tre exemplar. Björnestad den 30 juni 1931.

Lennart Holmström

Statens lantbruksingenjör

Nils Åkesson

Sw. Swensson

ARVODESRÄKNING

för laga syneförrättning angående Björnsådal Truls härad's delningsförslag
av år 1931

socken och

län,

upprättad enligt nedanstående §§ i lantbruksingenjörstaxan av den 27 juni 1930.

År och månad	Dag	A r b e t e	An- tal	å kr.	Kr.	öre	Kr.	öre
1	2	3	4	5	6		7	
		Kallelser och kungörelser, § 5, ...	5	0,50			2	50
		Ägomätning: i skala 1:4000, §§ 6—10						
		a) för mätningensområdets gränser enl. tariff I,						
		1) i åker, raklinje		1,50				
		krokinje	0.4	3,00	1	20		
		i annan mark, raklinje		3,00				
		krokinje	1.2	6,00	7	20		
		2) för strandsträckor utefter sjö o. vattendrag med bredd över 15 m.						
		i åker, raklinje		3,00				
		krokinje		5,00				
		i annan mark, raklinje		5,00				
		krokinje		11,00				
		3) för strandsträckor utefter mindre vattendrag, bredd 10—15 meter						
		i åker, raklinje		1,00				
		krokinje		2,00				
		i annan mark, raklinje		2,00				
		krokinje		5,00				
		b) för mätningensområdets olika ägoslag, ägofigurer och areal enl. tariff II						
		åker, medelareal 36 ar	5	0.24	1	20		
		har 1.806	0.78	1	40			
		äng och odlingsmark, medelareal 21 ar	16	0.14	2	24		
		har 3.449	0.74	2	55			
		annan mark och impediment, medelareal 4 ar	3	0.05	15			
		har 0.123	0.78	09				
		Tillägg för mätning i skala 1:						
		c) för vattenavlopp enl. tariff III med en medelbredd av >15 10—15 m. <10						
		i åker o. d., raklinje						
		krokinje						
		i annan mark, raklinje						
		krokinje						
		d) för textning, skala o. d., 1:sta regalarcket bladet			4	-		
		övriga regalarck blad					20	03
		Överföres					22	53

1	2	3	4	5	6	7
		Överfört				22 53
		Avvägning:				
		a) avvägning, längdmätning o. d., § 46, mom. 4 dagar	1	12,00	12 -	
		b) ytavvägning, § 11, mom. 1, tariff IV				
		i öppen mark, medelantal 4+ punkter pr har har	52	0.50	260	
		avvägda punkter st.	90	0.03	270	
		i annan mark, medelantal punkter pr har har				
		avvägda punkter st.				
		c) begränsningskurva, § 11, mom. 2:				
		i öppen mark km.	1	2,00	2 -	
		i annan mark "		5,00		19 30
		Arealuträkning , § 13, tariff V, medelareal 22 ar, st.	24	0.05	120	
		har	5378	0.10	53	173
		Ägobeskrivning , § 14, ägofigurer st.		0,04		150
		Markvärdering:				
		a) uppskattning och värdering, § 46, mom. 5 dagar		12,00		
		b) gradtabell eller kurva, § 16, mom. 1,				
		för första kilometern av avlopps längd km.			4 -	
		för övriga kilometer st.		1,50		
		c) uträkning därmed av värde pr ytenhet, § 16, mom 2, värdetal st.	21	0,06	126	
		d) uträkning av förbättring eller försämring, § 17 ägofigurer "	21	0,12	252	778
		Längdprofil , § 19 längdskala 1:				
		a) uppritning enl. tariff VI, 1) endast markyta km.				
		2) befintligt avlopp ell. vall "	1	3.50	350	
		Tvärsektioner §§ 21 och 22 i skala 1:100,				
		vid uppritning av endast befintlig eller ny sektion st.				
		"				
		vid uppritning av såväl befintlig som ny sektion "	9	0.25	225	
		"				
		"				
		"				
		Antal profil- och sektionsritningar "	1	3,00	3 -	875
		Hydrografisk utredning , §§ 23 och 48, grundbelopp			2 -	
		för vattenområdets areal km. ²		0,02		
1931	25/6	dagar	1	12,00	12 -	14 -
		Dimensionsberäkning , § 24				
		a) för öppet avlopp, utan särskild beräkning km.		3,50	350	
		tillägg för särskild beräkning av dimensionerna "		1,00		
		" " våta sektionsarean vid h. v. y. 0,50 kr. pr m ² "				
		nämligen m ² sektion på "				
		" " " "				
		" " " "				
		" " " "				
		b) täckt ledning, 1) inre diameter intill 20 cm. "		6,00		
		2) " " över 20 " "	1	10,00	10 -	1350
		Inritning å kartan av avlopp och vallar , § 26 grundbelopp			1	
		tillägg för varje cm. verkligt mått å kartan cm.	20	0,03	60	160
		Överföres				90 69

1	2	3	4	5	6	7
		Överfört				90 69
		Arbetsbeskrivning, § 27, 1:sta sidan			3 —	
		tillägg för övriga sidor st.		2,00		
		Kostnadsberäkning, § 28, a) nyanläggning km.		2,50		
		därjämte 25 öre pr m ² av våta sektionensarean vid h. v. y.				
		nämligen m ² sektion på "	1	4,00	4 —	
		b) vid förändring av befintligt avlopp "				
		därjämte 50 öre pr m ² av våta sektionensarean vid h. v. y.				
		lika som tillägget för dimensionsberäkningar				
		c) av kostnadsförslagets slutsumma 0,1 0/0 (broar och vallar inberäknade)			3 66	7 66
		Förslag till invallning, § 29				
		a) Konstruktion och dimensionering av vallar			6 —	
		b) Inläggning av vallkrön km.		0,50		
		c) Uppritning av tvärsektioner st.		0,25		
		d) Kostnadsberäkning km.		3,00		
		§ 46 Förslag till pumpstation dagar		12,00		
		Förslag till bro och trumbyggnad, §§ 33—35 och 38				
		Antal särskilda ritningar		3,-		
		Dimensionsberäkning		8,00		
		Ritarbete				
		för särskilt konstruerat landfäste st.		4,00		
		Kostnadsberäkning				
		för särskilt konstruerade landfästen st.		4,00		
		Grundförstärkning m ²		0,10		
		Införande av höjdsiffror å plankartan, § 39		0,01		90
		Översiktskarta § 41				
		Ersättningslängd, § 42, grundbelopp			1 50	
		antal ersättningar st.		0,25	25	1 75
		Kostnadsfördelning, § 43, grundbelopp			2 —	
		antal fastigheter st.	2	0,30	60	
		tillägg för fastigheter i olika avdelningar "		0,20		2 60
		Utlåtande och betänkande, § 45 sid.	5	3,00		15 —
1931	17/6	Sammanträden och upprättande av protokoll, § 46 mom. 1, dagar	2	12,00		24 —
	30/6	Särskild utredning, § 46, mom. 2 dagar		12,00		
		Utredning å länets lantmäterikontor rörande fastighetsgränser, jordregisternummer o. d., § 46, mom. 15 dagar		12,00		
	19/6	Förslag enl. § 46 mom. 15, brunn "	1/4	12,00		3 —
	19/6	utlopp för täckt ledning "	1/3	12,00		4 —
		slamficka "		12,00		
		Lösen för : Summa kronor				149 60
		Kopia av plankartan § 51				
		1 a) 1:sta regalkartan			7 —	
		blad				
		övriga regalkartor				
		blad				
		b) efter kartans skala och ägofigurernas medelareal, tariff VII,				
		skalan 1: 4000, medelareal 29 ar ägofigurer st.	24	0,07	1 68	
		har 5378 0,14			75	
		Överföres			9 43	

1	2	3	4	5	6	7
		Överfört			9 43	
		höjning för handkopia å ritpapper, 25 0/0			60	
		3) insättning av höjdlägestal st.	90	0,02	1 80	
		" " kanaler och diken, grundbelopp			1 75	
		tillägg för varje cm. verkligt mått å kartan, cm.	20	0,05	1 -	14 58
		Kopia av profil-, sektions-, bro och trumritningar, § 54,				
		1) enligt tariff VIII, endast markyta km.				
		befintligt vattendrag el. vall				
		nytt avlopp el. vall				
		ändring av befintligt avlopp	1	6 -	6 -	
		2) tvärsektioner, originalritningens belopp			2 25	
		3) broar och trummor, " "				
		4) för varje med rubrik, skalor o. d. försett blad st.		3,00		8 25
		nedsättning för kopia å kalkerväv 25 0/0				
		Kopia av annan ritning, § 46, pumpstation, dagar		12,00		
		brunn, rörutlopp och slamficka "	1/3	12,00		4 -
		Avskrift av synehandlingarna, § 55 sid.	20	0,55		11 -
		Översiktskarta i d:o, § 41				
		Summa kronor				37 83
		Övriga förrättningskostnader,				
		Lösen av förordnandet jämte kommissionärsarvode			8 -	
		Annonskostnader ang. sammanträden				
		Inbindning av förrättningshandlingar o. uppklistring av ritningar			2 -	10 -
		Arvode till biträdande förrättningsmannen				
		Ersättning till gode männen enligt egna räkningar				53 60
		Kostnader för hantlangning, materialier o. d.				15 -
		Utgivning av kallelser				4 -
		Summa kronor				82 60
		Sammandrag.				
		Förrättningsmannens arvode				149 60
		Lösen för kopior och avskrifter				37 83
		Övriga förrättningskostnader				82 60
		Summa kronor				270 03

Den, som icke åtnöjes med denna räkning, äger att inom tre månader från nedanstående dag klander därå anställa genom stämning till häradsrätt.

Björnsköld den 30 juni 1931

Lennart Holmström
Statens lantbruksingenjör.

Att sakägarna erhållit en med denna lika lydande räkning betyga:

Kronor kvitteras:

den 19.....

Stående notiser av synprostaten
med beager 1-6 vidimeras.

Annat Flomvatten

gott
8/12

319
38

245

L. 1-0602

DIANE Nr 2216
KONTRAKTSSTYRELSEN
29 JAN. 1934

KONTRAKT.

Sedan Kungl. Maj:t den 8 december 1933 för
"Björnestad - Trulshärads dikningsföretag av år 1931" i Andrarums soc-
ken av

_____ KRISTIANSTADS LÄN _____
och Långaröds socken av

_____ MALMÖHUS LÄN _____

L. h. h. h. h. h.

under föreskrift, att understödstagare skall vara skyldig underkasta sig den granskning från
Riksdagens revisorers sida rörande statsunderstödet användning, som Kungl. Maj:t kan
komma att föreskriva, beviljat dels ett *lån* av ettusentrehundrasextio (1.360)

kronor att utgå från *statens avdikningslånefond*
och dels ett *statsbidrag* utan återbetalningsskyldighet av ettusenåttahundrafyrtio
(1.840)

kronor att utgå från *statens avdikningsanslag*,
ävensom fastställt en av statens lantbruksingenjör L. Holmström
vid syneförrättning år 1931 upprättad arbetsplan med därtill hörande kostnadsförslag,
ha ~~2~~ undertecknad, som av vederbörande intressenter utsetts till ~~styrelse~~ förtroende-
man för företaget, _____ med
Kungl. Lantbruksstyrelsen, å Kungl. Maj:ts och Kronans vägnar, avslutat följande kontrakt,
varigenom ~~vi~~ jag för egen del samt å vederbörande intressenters i företaget vägnar åtag~~2~~
och förbind~~2~~ oss
mig.

1:o) att utföra företaget i noggrann överensstämmelse med den av Kungl. Maj:t fast-
ställda arbetsplanen med de eventuella ändringar däri, varom vederbörande myndighet må
efter framställning besluta,

att fullborda arbetet till den 1 september 1935,

att, när så av Lantbruksstyrelsen påfordras, efter företagets fullbordande förete behörigen
verifierade räkenskaper över de med företaget förenade utgifterna och att vidkännas sådan
minskning av till företaget beviljade statsmedel, som Lantbruksstyrelsen efter granskning av
sagda räkenskaper finner sig böra föreskriva,

att vid företagets utförande iakttaga de föreskrifter, som av Kungl. Maj:t eller Lantbruksstyrelsen må hava meddelats,

att bestrida vad utöver beviljade statsmedel kan erfordras för företagets fullbordande,

att gälda vederbörande förrättningsman tillkommande gottgörelse enligt taxa även i fråga om av Lantbruksstyrelsen beordrad avsyning av företaget,

att underhålla det utförda arbetet intill dess sådan underhållsskyldighet kan varda andra i laga ordning ålagd eller vederbörande från underhållsskyldigheten befriats, samt

att vid arbetets utförande ävensom i fråga om underhållsskyldighetens fullgörande underkasta ^{oss} mig Lantbruksstyrelsens inseende och kontroll;

2:o) att för tjänsteman, som av Lantbruksstyrelsen eller Väg- och Vattenbyggnadsstyrelsen förordnas att verkställa besiktning eller avsyning av arbetet eller inspektion av underhållsarbetet, tillhandahålla den för företaget fastställda arbetsplanen med därtill hörande handlingar och ritningar;

3:o) att i händelse avvikelse utan därtill i vederbörlig ordning erhållet tillstånd skett från den fastställda arbetsplanen, eller arbetet icke blivit fullbordat inom därför bestämd tid och Lantbruksstyrelsen ej heller meddelat anstånd med dess utförande, eller Kungl. Statskontoret skulle finna den säkerhet, som blivit ställd för till Statskontoret avgiven skuldförbindelse angående lånets återbetalning, icke vidare nöjaktig, och ny säkerhet, som av Statskontoret godkännes, icke varder inom bestämd tid avlämnad, eller den bestämda annuiteten icke varder i behörig tid erlagd, låta det ankomma på Kungl. Maj:t att inställa all vidare utbetalning av statsmedel samt att återfordra vad därav uppburits, beträffande lånet dock endast därest icke beslut om detsamma återbetalning och fördelning blivit meddelat, att inom viss angiven tid på en gång eller efter hand inbetalas till Statskontoret, ävensom att å sålunda lyftade och återburna medel erlägga fem procent årlig ränta från lyftningsdagen till dess återbetalning sker;

4:o) att ifråga om tid för lyftande av statsmedlen i mån av arbetets fortgång låta gälla vad Lantbruksstyrelsen därutinnan bestämmer; och skall, därest icke Kungl. Maj:t med avseende å särskilda förhållanden prövar skäligt annorlunda förordna, någon del av statsmedlen innestå i Statskontoret, intill dess arbetet blivit vederbörligen avsynat och av Lantbruksstyrelsen godkänt;

5:o) att vid avslutandet av detta kontrakt för förvaring i Lantbruksstyrelsens arkiv till Styrelsen överlämna bestyrkt avskrift och kopia av de till den fastställda arbetsplanen hörande handlingar och ritningar, ävensom att, innan sista delen av statsmedlen lyftes, till Lantbruksstyrelsen överlämna fullständig beskrivning jämte ritning över sådan avvikelse från den fastställda planen, vartill vederbörligt tillstånd meddelats;

6:o) att bestrida eller gottgöra alla kostnader av vad beskaffenhet de vara må, som i följd av erhållna statsmedel föranledas för Statskontoret;

7:o) att för fullgörande av detta kontrakt ävensom, därest mot kontraktet brytes, för återbäring av lyftade statsmedel jämte därå upplupen ränta, ställa sådan säkerhet, som av Lantbruksstyrelsen godkännes;

8:o) att till Statskontoret avgiva med behörig borgen eller annan säkerhet försedd skuldförbindelse angående lånets återbetalning; samt

9:o) att fullgöra de övriga åtaganden, som enligt gällande författningar i ämnet åligga mottagare av ifrågavarande statsmedel.

Härav äro två lika lydande exemplar upprättade, av vilka vardera kontrahenten tagit ett.

Björnsåsa den 17 Jan. 1934.

A. Andersson

Att Lantbrukaren Anders Jönsson i Björnsåsa

i bägges vår närvaro egenhändigt undertecknat förestående kontrakt, intyga:

Anders Jönsson

Adress

Ekbaröd Degeberga

Adress

Peter Rydberg

Ekbaröd Degeberga

Med stöd av Kungl. brevet den 8 december
1933. antager Kungl. Lantbruksstyrelsen,
å Kungl. Maj:ts och Kronans vägnar, detta
kontrakt.

Stockholm den 1 februari 1934.
På Kungl. Lantbruksstyrelsens vägnar

Carl Gustaf

1	2	3	4	5	6
Uppgift i delägar i "Björnsåls Trulshäids dikningsför- lag av år 1931", som innehåller län från Plakus ordnings- länsförel.					
Kristiansunds län					
Andersson socken					
Björnsåls					
12 A 3/16 Anders Jönsson					
Kristiansund i april 1932.					
Mauritz Jönsson					
Plakus länbudsingivari					

[illegible]

1934 den 1 febr.

Uppgift jämlikt stadgandet i 1 §, 1 stycket, av lag om kronans förmånsrätt för avdikningslån den 14 juni 1929 (nr 164).

Företagets namn: "Björnstad - Trulshärads dikningsföretag av år 1931" i Andrarums socken av Kristianstads län och Långaröds socken av Kalmarhus län.

Lån 1.360 kronor från statens avdikningslånefond enligt Kungl. Maj:ts beslut den 8 december 1933.

Lånet har beviljats för nedanstående, i utredningen angående detsamma upptagna fastighet, *inom Kristianstads län belägen fastighet*

Kristianstads län

Socken, by
och herman

Mantal

Register-
nummer

Ägare

Andrarums socken.

Björnstad

3/16

²
1

Anders Jönsson

Stockholm den 1 februari 1934.

På Kungl. Lantbruksstyrelsens vägnar

Olof Fredholm



Godk. $\frac{1}{2}$ 1934

319
33

DIARIE NR 2217
K LANTBRUKSTYRELSSEN
29 JAN. 1934

Bevis

Över verkställd avsyning av torrlägningsföretag.

Företagets naån: "Björnestads och Trulshärads dikningsföretag av år 1931" i Andrarums socken i Kristianstads län samt Långaröds socken i Malmöhus län.

Planen fastställd den 8 december 1933.

Bidrag från statens avdikningsanslag 1840 kronor.

Lån från statens avdikningslånefond 1360 kronor.

Kontrakt om arbetets utförande antaget av sökanden.

Fastställd arbets tid till den 1 september 1935.

Ensam sökande: lantbrukaren Anders Jönsson, Björnestad pr Lövestad.

Avsyning verkställd av förste assistenten Lars Kullman.

Företaget befanns därvid vara i sin helhet utfört i överensstämmelse med den fastställda arbetsplanen, och tillstyrker jag dess godkännande.

Kristianstad den 27 januari 1934.

Arvid Carlsson
statens lantbruksingenjör.



Håvard E. Larson.