

Albert Smith

Förslag
till dikning inom
Sösdala

i Norra Mellby socken, Kristianstads län,
upprättat vid syneförrättning enligt vattenlagen
år 1933 av

Kusart. Isensträet
Statens lantbruksingenjör.



Likheten med den av Kungl. Maj:t
den 16 // 1934 fastställda arbets-
planen bestyrkes;

Constitution

Registernummer


Norra Mellby socken

A	<i>Sösådala</i>	3 ⁹
B	"	3 ⁸
C	"	3 ¹⁰
D	"	3 ¹¹
E	"	3 ¹²
F	"	4 ¹²

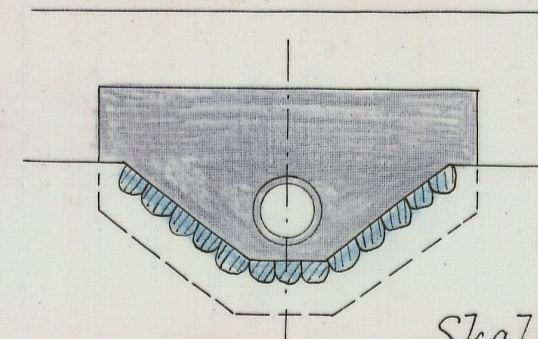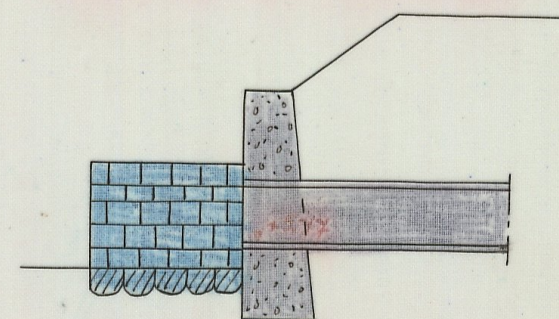

Skala = 1:50.

Förslag till intagningsbrunn

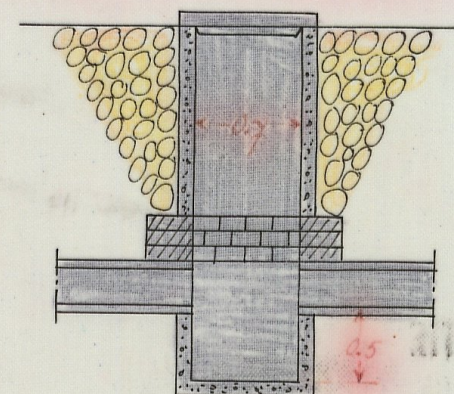

№ 00

725018714
34 DEC 1981

DIABIE VI

1 0621

No 689 Kristianstr 1 rth

L 1*0621

DIARIE Nr

K. LANTBRUKSSTYRELSEN

24 DEC. 1934

16 NOV. 1934



Protokoll, hållet vid syneförrätt-
ning enligt vattenlagen angående dikning
inom Sösdala 3 och 4 i Norra Mellby soc-
ken av Kristianstads län.

År 1933 den 7 juni inställde sig undertecknad statens lant-
bruksingenjör hos lantbrukaren Frans Kronsell å Fredriksberg för
att på grund av länsstyrelsens förordnande verkställa syneför-
rättning enligt vattenlagen angående dikning inom Sösdala 3 och 4
i Norra Mellby socken av Kristianstads län. Efter personliga kal-
lelser hade till sammanträde infunnit sig:

Frans Kronsell, Sösdala 3

Såsom gode män: Nils Nyström, Björkeberga och Nils Jönsson, Sand-
åkra, vilka båda avlagt föreskriven ed.

Vidare infann sig: Ester Persson, Sösdala 4.

§ 1.

Det för undertecknad utfärdade förordnandet samt ansökan där-
om upplästes /bil.1/.

§ 2.

På därom framställd fråga yppades ej någon jävsanmärkning
mot synomännen ej heller visste sig dessa stå i jävsförhållande
till sakägare.

§ 3.

Sökandena yrkade anläggandet av täckta avloppsdiken till
sådant djup och dimensioner att deras vattenskadade mark kunde
torrläggas till lagenligt djup för åker samt att kostnaderna skulle
fördelas enligt lag.

§ 4.

Nu infann sig Nils Bengtsson, Sösdala 3.

§ 5.

Förrättningsmannen kungjorde att synemännen omedelbart efter sammanträdet komme att vidtaga för ärendets vidare handläggning nödiga undersökningar och värderingar samt att nytt sammanträde komme att hållas å samma lokal måndagen den 26 innevarande juni månad kl. 11.30 f.m., till vilket sammanträde inga andra kallelser än detta meddelande komme att utgivas.

§ 6.

Då intet vidare förekom upplästes dagens protokoll och slöts sammanträdet. Ort och tid som ovan

Lennart Holmström

Statens lantbruksingenjör

N.Nyström

Nils Jönsson

År 1933 den 26 juni.

Denna dag sammanträdde åter förenämnda synemän hos Frans Kronsell å Fredriksberg, varvid följande sakägare tillstädeskommo:

Tage Bengtsson, Sösdala, genom Nils Bengtsson, Sösdala

Frans Kronsell, "

Ester Persson, " . . .

§ 7.

Förrättningsmannen framlade det upprättade dikningsförslaget samt uppläste hävdeförteckning, ägobeskrivning och värderingslängd i sammandrag /bil.2/, kostnadsberäkning /bil.3/ och kostnadsfördelningslängd /bil.4/.

§ 8.

Synemännen avgåvo sitt utlåtande /bil.5/.

§ 9.

Det beslöts att företagets styrelse skulle bestå av tre medlemmar. Härtill valdes Frans Kronsell, Ester Persson och Tage Bengtsson, samtliga i Sösdala.

§ 10.

Till ordförande i styrelsen utsågs Frans Kronsell, Fredriksberg pr Sösdala, och skulle till företaget hörande handlingar och ritningar förvaras av ordföranden.

§ 11.

Räkning å förrättningskostnaderna bifogades protokollet /bil.6/.

§ 12.

Då intet vidare förekom förklarades förrättningen avslutad och upplästes dagens protokoll.

Ort och tid som ovan

Lennart Holmström

Statens lantbruksingenjör

N.Nyström

Nils Jönsson

Bil. 1 .

Till Länsstyrelsen i Kristianstads län.

Härmed anhålles vördsamt om förordnande för behörig förrättningsman att jämlikt föreskrifterna i vattenlagens 10 kap. verkställa syn å avloppsdike för torrläggning av vattenskadad mark till Fredriksberg i Norra Mellby socken.

Företagets utsträckning samt övriga sakägares namn torde först efter av förrättningsmannen verkställd förundersökning kunna uppgivas.

Fredriksberg pr Sösdala den 29/1 1931.

Lantbruk. Frans Kronsell

Lantbruk. Ester Persson

R E S O L U T I O N.

Jämlikt 10 kap. 33 § vattenlagen förordnar länsstyrelsen statens lantbruksingenjör Lennart Holmström att i enlighet med föreskrifterna i ovan åberopade lag, därest laga hinder ej möter, verkställa den uti bilagda ansökan påkallade förrättning; skolande sökandena tillställa förrättningsmannen detta förordnande.

Kristianstads landskansli den 10 februari 1931.

På länsstyrelsens vägnar:

Josef Fischer

C.Rich. Lundberg

Socken, by och hemman	Registernummer	Littera å kartan	Hemmansstal	Ägofigurans nummer	Delägares namn, hemvist m. m. samt ägobeskrivning
1	2	3	4	5	6
<u>Norra Mellby melen</u> <u>Sösdala</u>	3 ⁹	A	1/60		<u>Harl Edvard Nilsson</u>
				1	åker, mylla jrn ^o berbl. grus
				2	äng " "
					<u>Summa</u>
<u>Sö</u>	3 ⁸	B	1/32		<u>Tage Bengtsson, f. äg. Nils Bengtsson</u>
				3	råg ripp
				4	äng, mylla jrn ^o berbl. grus
				5	" "
				6	" "
				7	" "
				8	åker
				9	" "
				10a	" "
				10b	" "
				11a	" "
				11b	" "
				12	" "
				13	" "
				14	" "
				15	" "
				16	" "
					<u>Summa</u>
<u>Sö</u>	3 ¹⁰	C	3/640		<u>Oskar Hansson</u>
				17	äng, mylla jrn ^o berbl. grus
					<u>Summa</u>

A r e a l								Nuvarande värde			Blivande värde			Förbättringsvärde		
Åker		Äng och odlingsmark		Annan duglig mark		Impediment och högl. mark		pr har	pr ägofigur		pr har	pr ägofigur		pr har	pr ägofigur	
Har	ar	Har	ar	Har	ar	Har	ar	Kr.	Kr.	öre	Kr.	Kr.	öre	Kr.	Kr.	öre
7	8	9	10	11	12	13	14	15	16							
24.0				1120	268 80	14.00	336 -	280	67 20							
	11.0			240	26 40	4.00	44 -	160	17 60							
24.0	11.0				295 20		380 -		84 80							
				13.0												
	25.0			200	50 -	4.00	100 -	200	50 -							
	19.5			120	23 40	4.00	78 -	280	54 60							
	11.5			40	4 60	4.00	46 -	360	41 40							
	10.5			40	4 20	4.00	42 -	360	37 80							
06.0				700	42 -	14.00	84 -	700	42 -							
05.0				420	21 -	14.00	70 -	980	49 -							
04.0				980	39 20	14.00	56 -	420	16 80							
05.0				980	49 -	14.00	70 -	420	21 -							
27.0				280	103 60	14.00	518 -	1120	414 40							
44.0				420	184 80	14.00	616 -	980	431 20							
38.0				420	159 60	14.00	532 -	980	372 40							
13.0				1120	145 60	14.00	182 -	280	36 40							
10.0				700	70 -	14.00	140 -	700	70 -							
13.5				980	132 30	14.00	189 -	420	56 70							
06.0				980	58 80	14.00	84 -	420	25 20							
181.5	66.5			1020	1088 10		2807 -		1718 90							
	22.5			150	33 75	3.00	67 50	150	33 75							
	22.5				33 75		67 50		33 75							

Socken, by och hemman	Registernummer	Littera å kartan	Hemmanstal	Ägofigurans nummer	Delägares namn, hemvist m. m. samt ägobeskrivning
1	2	3	4	5	6
<i>Södala</i>	<i>3"</i>	<i>D</i>	<i>13/320</i>		<i>Frans (Lorsson) Hronsell</i>
				<i>18</i>	<i>väg</i> <i>misp.</i>
				<i>19a</i>	<i>"</i>
				<i>19b</i>	<i>högland mark</i> <i>"</i>
				<i>19c</i>	<i>"</i> <i>"</i> <i>"</i>
				<i>20</i>	<i>ängsmark, nylla jvi. höbl. grus</i>
				<i>21</i>	<i>"</i> <i>"</i>
				<i>22</i>	<i>"</i> <i>"</i>
				<i>23</i>	<i>"</i> <i>"</i>
				<i>24</i>	<i>"</i> <i>"</i>
				<i>25</i>	<i>"</i> <i>"</i>
				<i>26</i>	<i>"</i> <i>"</i>
				<i>27</i>	<i>"</i> <i>"</i>
				<i>28</i>	<i>"</i> <i>"</i>
				<i>29</i>	<i>"</i> <i>"</i>
				<i>30</i>	<i>"</i> <i>"</i>
				<i>31</i>	<i>"</i> <i>"</i>
				<i>32</i>	<i>äker</i> <i>"</i>
				<i>33</i>	<i>"</i> <i>"</i>
				<i>34</i>	<i>lund</i> <i>"</i>
				<i>35</i>	<i>äker</i> <i>"</i>
				<i>36</i>	<i>"</i> <i>"</i>
				<i>37</i>	<i>"</i> <i>"</i>
				<i>38</i>	<i>"</i> <i>"</i>
				<i>39</i>	<i>"</i> <i>"</i>
				<i>40</i>	<i>"</i> <i>"</i>
				<i>41</i>	<i>"</i> <i>"</i>
				<i>42</i>	<i>"</i> <i>"</i>
					<i>Summa</i>

A r e a l								Nuvarande värde			Blivande värde			Förbättringsvärde		
Åker		Äng och odlingsmark		Annan duglig mark		Impediment och högl. mark		pr har	pr ägofigur		pr har	pr ägofigur		pr har	pr ägofigur	
Har	ar	Har	ar	Har	ar	Har	ar	Kr.	Kr.	öre	Kr.	Kr.	öre	Kr.	Kr.	öre
7	8		9		10		11	12		13	14		15	16		
						05.0										
						04.5										
						04.0										
						06.0										
		40.0					120	48 -	300	120 -	180	72 -				
		14.0					120	16 80	300	42 -	180	25 20				
		32.5					60	19 50	300	97 50	240	78 -				
		04.0					120	4 80	300	12 -	180	7 20				
		32.0					60	19 20	600	192 -	540	172 80				
		11.5					40	4 60	200	23 -	160	18 40				
		03.5					60	2 10	200	7 -	140	4 90				
		16.5					80	13 20	200	33 -	120	19 80				
		17.5					60	10 50	600	105 -	540	94 50				
		08.0					120	9 60	600	48 -	480	38 40				
		28.0					280	78 40	400	112 -	120	33 60				
		07.5					280	21 -	400	30 -	120	9 -				
	09.0						700	63 -	1400	126 -	700	63 -				
	64.5						560	361 20	1400	903 -	840	541 80				
	10.0						560	56 -	1400	140 -	840	84 -				
	09.0						980	88 20	1400	126 -	420	37 80				
	27.0						980	264 60	1400	378 -	420	113 40				
	14.0						980	137 20	1400	196 -	420	58 80				
	17.5						700	122 50	1400	245 -	700	122 50				
	06.0						840	50 40	1400	84 -	560	33 60				
	05.0						700	35 -	1400	70 -	700	35 -				
	51.5						420	216 30	1400	721 -	980	504 70				
	06.5						980	63 70	1400	91 -	420	27 30				
2 20.0	2 15.0					19.5		1705 80		3901 50		2195 70				

Socken, by och hemman	Registernummer	Littera å kartan	Hemmanstal	Ägofigures nummer	Delägares namn, hemvist m. m. samt ägobeskrivning
1	2	3	4	5	6
<u>Sördala</u>	3 ¹²	E	1/100		<u>Ester Persson</u>
				43	äpplmark, mylla jrn. ltbl. gms
				44	" " "
					<u>Summa</u>
<u>Sj</u>	4 ¹²	F	17/800		<u>Ester Persson</u>
				45	äker, mylla jrn. ltbl. gms
				46	" "
				47	" "
				48	" "
				49	" "
				50	" "
				51	" "
				52	" "
				53	lund "
				54	vag. rimp.
				55	äpplmark "
				56	" "
				57	" "
				58	" "
					<u>Summa</u>
					<u>Sammandrag</u>
<u>Nova Mellby mkuu</u>					
<u>Sördala</u>	3 ⁹	A	1/160		Karl Edvard Nilsson
"	3 ⁸	B	1/32		Tage Brughman & äg. Nils Brughman
"	3 ¹⁰	C	3/640	9 ¹ ltbl.	Ester Hansson
"	3 ¹¹	D	13/320		Frans (Sonsson) Thorsell
"	3 ¹³	E	1/100		Ester Persson
"	4 ¹²	F	17/800		<u>Summa</u>
					<u>Summa</u>

A r e a l								Nuvarande värde			Blivande värde			Förbättringsvärde		
Åker		Äng och odlingsmark		Annan duglig mark		Impediment och högl. mark		pr har	pr ägofigur		pr har	pr ägofigur		pr har	pr ägofigur	
Har	ar	Har	ar	Har	ar	Har	ar	Kr.	Kr.	öre	Kr.	Kr.	öre	Kr.	Kr.	öre
7		8		9		10		11	12		13	14		15	16	
		76.0						120	91	20	300	228	-	180	136	80
		35.5						180	63	90	300	106	50	120	42	60
		111.5							155	10		334	50		179	40
	64.0							700	448	-	1400	896	-	700	448	-
	32.5							280	91	-	1400	455	-	1120	364	-
	12.0							420	50	40	1400	168	-	980	117	60
	15.0							980	147	-	1400	210	-	420	63	-
	32.0							140	44	80	1400	448	-	1260	403	20
	16.0							700	112	-	1400	224	-	700	112	-
	36.5							700	255	50	1400	511	-	700	255	50
	14.0							840	117	60	1400	196	-	560	78	40
	04.5							980	44	10	1400	63	-	420	18	90
						03.5										
		03.0						240	7	20	400	12	-	160	4	80
		26.5						120	31	80	400	106	-	280	74	20
		04.0						280	11	20	400	16	-	120	4	80
		07.5						280	21	-	400	30	-	120	9	-
2	26.5	41.0				03.5			1381	60		3335	-		1953	40
	24.0	11.0							295	20		380	-		84	80
1	81.5	66.5				03.0			1088	10		2807	-		1718	90
		22.5							33	75		67	50		33	75
2	20.0	215.0				19.5			1705	80		3901	50		2195	70
		111.5							155	10		334	50		179	40
2	26.5	41.0				03.5			1381	60		3335	-		1953	40
6	52.0	467.5				26.0			4659	55		10825	50		6165	95
✓		✓														Fred-

[illegible]

Kostnadsförslag.

Fredriks bugs delningsförslag av år 1933

Timpenning: Kronor.

Läge	Längd m.	Arbete, jordmån m. m.	Antal	à kr.	Kostnad		Summa	
					Kr.	öre	Kr.	öre
1	2	3	4	5	6		7	
0-4+25	425	<u>Skarpen A-B</u>						
0-0+32	32	Behandling för läckel ledning, rorens läggning, dikejordens åkerfyllning m. m. l.m.	32	1.25	40	-		
0+32-1+8	76	St St " "	76	1.30	98	80		
0-1+8	108	5" rumslor, frakten uträknad st	38.0	0.30	114	-	252	80
1+8-1+85	77	Behandling för läckel ledning, rorens läggning, dikejordens åkerfyllning m. m. l.m.	77	1.60	123	20		
1+85-4+25	240	St St (delvis st. m.) "	240	2.-	480	-		
1+8-4+25	317	9" rumslor m. flans (bl. 1:2:2) "	317	1.75	554	75	1157	95
0, 1+8, 1+15 1+85, 2+92, 3+70		Inlaggnings-brunnar och lock av betong st.	6	40.-			240	-
		För oförutredda fall, arbets sittsyn m. m. tillägges ca 10 %						159 25
		<u>Summa</u>					1810	-
								✓
4+25-8+15	390	<u>Dikesskarpen B-C</u>						
4+25-4+77	52	Behandling för läckel ledning, rorens läggning, dikejordens åkerfyllning m. m. (st. m.) l.m.	52	2.50	130	-		
4+77-6+30	153	St St " "	153	1.90	290	70		
6+30-8+15	185	St St " "	185	3.-	555	-		
4+25-8+15	390	15" rumslor m. flans (bl. 1:2:2) "	390	3.25	1267	50	2243	20
4+25-4+40 4+77, 4+86, 5+68, 6+30		Inlaggnings-brunnar rum st.	6	40.-			240	-
8+15		Dikesöga av betong med rännig För oförutredda fall, m. m. överskotts	1	50.-			50	-
							2533	20
								✓

1	2	3	4	5	6	7
		ändrat arbets tillägg m. m. tilläggs ca 10%				2533 20
						256 80
		<u>Summa</u>				<u>2790 -</u>
						v

4+25=20 20-22+50	250	<u>Likesskadan B-D</u>				
20-21+20	120	Behållning för bärst ledning, rocks lagning, dikensridas återfyllning m. m. (för sten) km	120	2.50	300 -	v
21+20-22+50	130	Gr Gr "	130	2.-	260 -	v
20-22+50	250	12" mursten m. flans (bl. 1:2:2) "	250	2.50	625 -	1185 -
20+22-21+60-22+50		Tullagningens kummar som van h	3	40.-		120 -
		För oförskedd fall, arbetsk tillägg m. m. tilläggs ca 10%				125 -
		<u>Summa</u>				<u>1420 -</u>
						v

Sammandrag

0-4+25	425	Likesskadan A-B				1810 -
4+25-8+15	390	" B-C				2790 -
4+25=20 20-22+50	250	" B-D				1430 -
	1065	<u>Summa</u>				<u>6030 -</u>
						v

Fredrikas berg den 26 juni 1933
Lennart Holmström
Ståhus landsbudsinspektör

Norslands födelserings lagnad för "Fredriksbergs dillerings förtag av
år 1933" Bil. 4.

[illegible]



U T L Å T A N D E

avgivet vid syneförrättning enligt vattenlagen angående dikning inom Sösdala n:o 3 och 4 i Norra Mellby socken, Kristianstads län.

1:o. Företaget, som avser anläggandet av avloppsdikey från åker och odlingsmark är enligt synemännens förmenande att hänföra till dikning. Mot företagets utförande på sätt i detta utlåtande närmare angives finnes enligt synemännens förmenande ej något laga hinder.

2:o. Sökande till företaget äro:

Frans Kronsell	för Sösdala	3	11
Ester Persson	"	"	3 12 12 4

Företagets utsträckning är beroende av sökandenas yrkanden och förefintliga fallförhållanden och omfattar syneförrättningen i anledning härav de dikeysträckor, som å hithörande plankarta äro utmärkta med röda linjer och bokstäverna A-B-C och B-D.

3:o. Den vattenskadade mark, som av företaget tillskyndas bätnad är avfattad å hithörande plankarta. Såsom betalningsskyldig till företaget anses all mark, vars torrläggning till 1.2 meters djup är beroende av dikningen och som genom denna vinner möjlighet till förbättrad torrläggning d.v.s. all mark, belägen under en kurva, avvägd till 1.2 meters höjd över vanligt medelvattenstånd i diket med tillägg för behövlig höjdskillnad mellan detta vattenstånd och eventuella täckdikessögen samt för fall åt sidorna mot diket räknat, vilket fall beräknats lika med markytans, dock ej överstigande 1.5:1000.

4:10. Den i föreliggande fall uppkommande båtnaden består i höjning av jordens alstringsförmåga.

Enär jordägarnas deltagningsskyldighet i företaget är beroende av den värdeförändring, som tillskyndas jorden genom företagets utförande, har denna värdeförändring måst utrönas. För detta ändamål hava synemännen isatt varje ågofigur ett värde, som i kronor uttrycker jordens värde efter företagets utförande.

Vid denna värdering har hänsyn tagits till jordens naturliga beskaffenhet såväl till matjord som alv samt till dess belägenhet men ej till jordens mer eller mindre goda brukning och därav uppkommande större eller mindre växtkraft.

Jordens värde före företagets utförande anse synemännen vara i det stora hela en produkt av dess värde i fullt torrlagt skick och den större eller mindre grad av försumpning jorden lider av. Jord, som ligger i jämnhöjd med eller under den försumpande vattenytan, har grad 0.0; anses sålunda för närvarande sakna värde. Jord, som ligger i jämnhöjd med eller högre än kurvan för den vattenskadade marken har grad 1.0; d.v.s. dess värde före och efter företagets utförande sammanfalla.

Höjdskillnaden mellan den försumpande vattenytan och kurvan delas i tio höjdgrader med sinsemellan lika höjdskillnad. Varje ågofigurernas höjdläge motsvaras alltså av en viss försumpningsgrad. Denna är uträknad för varje figurs medelhöjd. Genom reduktion av ågofigurernas blivande värde med denna för varje ågofigur uträknade grad erhålles ågofigurens nuvarande värde. Skillnaden mellan dessa två värden motsvarar den genom företagets utförande

uppkommande förbättringen. Denna är uträknad för varje ägolott och återfinnes i värderingslängdens kolumner 15 och 16.

5:o. För att den beräknade jordförbättringen skall kunna ernås måste dikningsarbetet verkställas i full överensstämmelse med förslaget, som är upprättat med hänsyn tagen till framrinnande vattenmängd, markens lutningsförhållanden, dikningsarbetenas ändamål m.m.

Nederbördsområdet är direkt inmätt och utgör:

1 punkt A 3 hektar

1+8 5 "

1+85 7 "

2+92 9 "

3+70 11 "

B 52 "

4+40 57 "

4+77 58 "

4+86 62 "

5+68 64 "

6+30 67 "

20+92 38 "

21+60 34 "

D 30 "

På sökandenas begäran och med stöd av föreskrifterna i vattenlagens kap. 7 § 4 bestämma synemännen att samtliga diken skola göras täckta. Vid bestämmandet av rördimensionerna hava synemännen utgått från en största avrinning av 1 sekundliter pr hektar.

För övrigt hänvisas till plan-, profil- och sektionsritningarna samt till kostnadsberäkningen.

6:o. Brobyggnader förekomma ej. Företaget berör ej allmän väg.

7:o. Framställning om ersättning för skada å växande gröda på grund av företagets utförande skall göras skriftligen till arbetsstyrelsen och senast den dag, då företaget genom avsyningsbevisets uppläsande å allmänt sammanträde med sakägarna förklarats avsynat och godkänt. Ersättningsbeloppet skall bestämmas av två stycken av arbetsstyrelsen tillkallade ojävige män.

För övrigt skola inga ersättningar utgå.

8:o. För utrönandet huruvida företaget i och för kostnadsfördelningens bestämmande skall uppdelas i förberedande avdelningar hava synemännen upprättat följande jämförande tabell:

Dikessträckor	Båtnad		Kostnad		Relativ kostnad	
Hela företaget	6165	95	6030	-		98
A-B-C	4468	10	4600	-	1	03
B-C+B-D	3795	25	4220	-	1	11

Av denna utredning framgår att företaget ej skall indelas i förberedande avdelningar. Till grund för fördelningen av samtliga med företaget förenade kostnader av vad slag de vara må skall läggas de båtnadsvärden, som finnas angivna i värderingslängdens kolumner 15 och 16. I kostnadsfördelningens längden finnas med iakttagande härav angivet, var och ens deltagningsanskyldighet i förbättringsvärden och procenttal samt den kostnad, som i enlighet med det upprättade kostnadsförslaget åligger varje sakägare.

9:o. Företaget skall benämnas "Fredriksbergs dikningsföretag av år 1933".

Dessa angelägenheter skola handhavas av en arbetsstyrelse, som väljes på allmänt sammanträde med saksägarna enligt föreskrifterna i vattenlagens kap. 7:64.

Arbetsstyrelsens åligganden äro:

att jämlikt föreskrifterna i vattenlagens kap. 7:62 anmäla styrelseval hos länsstyrelsen;

att å offentlig auktion eller genom infordrande av anbud försälja arbetet på förmånligaste sätt samt åt entreprenör, som godkännes av statens lantbruksingenjör;

att själv och genom tillkallande av sakkunnig person övervaka arbetets utförande i full överensstämmelse med det fastställda förslaget;

att verkställa behövlige utdebiteringar och fördelningar av kostnaderna;

att föra räkenskaper över arbetet och årligen redovisa dessa för delägarna;

att genom kringvänd kallelselista, å vilken kallade delägare teckna sina namn eller på annat i vattenlagens kap. 7:64 fastställt sätt, senast åtta dagar i förväg, vid behov, dock minst en gång årligen kalla delägarna till sammanträde för gemensamma angelägenheters dryftande;

att ombesörja dikenas vidmakthållande och upprrensning å årstid, då växande gröda därav minst tager skada, samt

att i övrigt vidtaga alla åtgärder, som kunna befrämja arbetets verkställande och vidmakthållande.

10:o. Beträffande arbetets utförande stadga synemännen:

att innan arbetet påbörjas skall

1/ denna syneförrättning hava vunnit laga kraft;

2/ länsstyrelsen hava underrättats om styrelseval;

att arbetet skall vara fullbordat inom utgången av år 1935;

att arbetet skall anses lagligen avslutat, då godkännande avsy-

ningsbevis lämnats av statens lantbruksingenjör eller dennes

ställföreträdare och detta bevis blivit å gemensamt sammanträde

för delägarna uppläst;

att arbetet skall utföras i full överensstämmelse med det upp -

rättade förslaget, dock att mindre ändringar, som under arbetets

utförande kunna visa sig lämpliga beträffande dikenas läge och

annat, som ej inverkar på torrläggningens djup och avrinningen

och varom berörda sakägare äro eniga, må efter hörande av statens

lantbruksingenjör och efter hans skriftliga medgivande företagas;

att cementrören skola gjutas av svensk cement, i blandning mag-

rast 1:2:2; att de skola godkännas av statens lantbruksingenjör

eller dennes ombud innan de nedläggas och att deras läge skall

kontrolleras av statens lantbruksingenjör eller dennes ombud in-

nan de höljas;

att den, som åtagit sig arbetet, ej må erhålla slutlikvid förrän

arbetet i sin helhet godkänts av statens lantbruksingenjör eller

den han i sitt ställe sätter.

11:o. Rensning av brunnar och utlopp skall ske minst två gånger

årligen och så ofta behovet påkallar. Koppling direkt till rör-

sträng förbjudes såvida ej statens lantbruksingenjör därtill

givit sitt skriftliga tillstånd.

12:o. Kostnaderna för denna syneförrättning skola vid förrättningen avslutande av sökandena förskjutas men gäldas av samtliga sakkägare på sätt i detta utlåtande föreskrives om företaget kommer till utförande.

13:o. Är någon missnöjd med åtgärd eller beslut under denna syneförrättning eller med detta synemännens utlåtande ingive inom sextio dagar från den dag förrättningen förklarats avslutad sina till Söderbygdens vattendomstol i Stockholm ställda besvär. I besvaren skola fullständigt upptagas klagandens alla påståenden och skälen därför och skola vid besvaren fogas de handlingar, klaganden vill åberopa till stöd för ändringsökandet. Besvaren skola ingivas i tre exemplar.

Frédriksberg den 26 juni 1933.

Lennart Holmström

Statens lantbruksingenjör

N. Nyström

Nils Jönsson

ARVODESRÄKNING

för laga syneförrättning angående *Fridriks bergs delnings förslag* av år *1933*

Nova Mellby socken och *Trischainslads* län,
upprättad enligt nedanstående §§ i lantbruksingenjörstaxan av den 27 juni 1930.

År och månad	Dag	A r b e t e	An- tal	å kr.	Kr.	öre	Kr.	öre
1	2	3	4	5	6		7	
		Kallelser och kungörelser, § 5, st. <i>7</i>		0,50			<i>3</i>	<i>50</i>
		Ägomätning: i skala 1: 4000, §§ 6—10						
		a) för mätningensområdets gränser enl. tariff I,						
		1) i åker, raklinje km.		1,50				
		krokinje " <i>15</i>		3,00	<i>4</i>	<i>50</i>		
		i annan mark, raklinje "		3,00				
		krokinje " <i>1</i>		6,00	<i>6</i>	<i>-</i>		
		2) för strandsträckor utefter sjö o. vattendrag med bredd över 15 m.						
		i åker, raklinje km.		3,00				
		krokinje "		5,00				
		i annan mark, raklinje "		5,00				
		krokinje "		11,00				
		3) för strandsträckor utefter mindre vattendrag, bredd 10—15 meter "						
		i åker, raklinje "		1,00				
		krokinje "		2,00				
		i annan mark, raklinje "		2,00				
		krokinje "		5,00				
		b) för mätningensområdets olika ägoslag, ägofigurer och areal enl. tariff II						
		åker, medelareal <i>20</i> ar st. <i>32</i>		<i>0,17</i>	<i>5</i>	<i>44</i>		
		har <i>6,52</i>		<i>1,06</i>	<i>6</i>	<i>91</i>		
		äng och odlingsmark, medelareal <i>19</i> ar st. <i>24</i>		<i>0,14</i>	<i>3</i>	<i>36</i>		
		har <i>4,675</i>		<i>0,74</i>	<i>3</i>	<i>45</i>		
		annan mark och impediment, medelareal <i>4</i> ar st. <i>6</i>		<i>0,05</i>	<i>30</i>			
		har <i>0,26</i>		<i>0,78</i>	<i>20</i>			
		Tillägg för mätning i skala 1:						
		c) för vattenavlopp enl. tariff III med en medelbredd av <i>>15</i> <i>10—15</i> m. <i><10</i>						
		i åker o. d., raklinje km.						
		krokinje "						
		i annan mark, raklinje "						
		krokinje "						
		d) för textning, skala o. d., 1:sta regalarcket bladet			<i>4</i>	<i>-</i>		
		övriga regalarcket blad					<i>34</i>	<i>16</i>
		Överföres					<i>37</i>	<i>66</i>

1	2	3	4	5	6	7
1932		Överfört				37 66
		Avvägning:				
28/4 - 30/4		a) avvägning, längdmätning o. d., § 46, mom. 4 dagar	15	12,00	18 -	
		b) ytaavvägning, § 11, mom. 1, tariff IV				
		i öppen mark, medelantal punkter pr har har	7	0,50	3 50	
		avvägda punkter st.	68	0,03	2 04	
		i annan mark, medelantal punkter pr har har	4 67	1 -	4 67	
		avvägda punkter st.	22	0,06	1 32	
		c) begränsningskurva, § 11, mom. 2:				
		i öppen mark km.	15	2,00	3 -	
		i annan mark "	1	5,00	5 -	37 53
		Arealuträkning, § 13, tariff V, medelareal 18 ar, st.	62	0,05	3 10	
		har	11 455	0,10	1 14	4 24
		Ägobeskrivning, § 14, ägofigurer st.	62	0,04		2 48
		Markvärdering:				
		a) uppskattning och värdering, § 46, mom. 5 dagar		12,00		
		b) gradtabell eller kurva, § 16, mom. 1,				
		för första kilometern av avlopps längd km.			4 -	
		för övriga kilometer st.		1,50		
		c) uträkning därmed av värde pr ytenhet, § 16, mom 2, värdetal st.	56	0,06	3 36	
		d) uträkning av förbättring eller försämring, § 17 ägofigurer "	56	0,12	6 72	14 08
		Längdprofil, § 19 längdskala 1:				
		a) uppritning enl. tariff VI, 1) endast markyta km.				
		2) befintligt avlopp ell. vall "	1065	3,50	3 72	
		Tvärsektioner §§ 21 och 22 i skala 1:100,				
		vid uppritning av endast befintlig eller ny sektion st.				
		"				
		vid uppritning av såväl befintlig som ny sektion "	4	0,25	1 -	
		"				
		"				
		"				
		Antal profil- och sektionsrutningar "	1	3,00	3 -	7 72
		Hydrografisk utredning, §§ 23 och 48, grundbelopp			2 -	
		för vattenområdets areal km. ²		0,02		
1933	13/6	dagar	1	12,00	12 -	14 -
		Dimensionsberäkning, § 24				
		a) för öppet avlopp, utan särskild beräkning km.		3,50		
		tillägg för särskild beräkning av dimensionerna "		1,00		
		" " våta sektionsarean vid h. v. g. 0,50 kr. pr m ² "				
		nämligen m ² sektion på "				
		" " " "				
		" " " "				
		" " " "				
		b) täckt ledning, 1) inre diameter intill 20 cm. "		6,00	6 -	
		2) " " över 20 " "		10,00	10 -	16 -
		Inritning å kartan av avlopp och vallar, § 26 grundbelopp			1	
		tillägg för varje cm. verkligt mått å kartan cm.	25	0,03	75	1 75
		Överföres				135 46

1	2	3	4	5	6	7
		Överfört				135 46
		Arbetsbeskrivning, § 27, 1:sta sidan			3 —	
		tillägg för övriga sidor st.		2,00		
		Kostnadsberäkning, § 28, a) nyanläggning km.		2,50		
		därjämte 25 öre pr m ² av våta sektionensarean vid h. v. y. nämligen m ² sektion på				
		b) vid förändring av befintligt avlopp	1065	4,00	4 26	
		därjämte 50 öre pr m ² av våta sektionensarean vid h. v. y. lika som tillägget för dimensionsberäkningar				
		c) av kostnadsförslaget slutsumma 0,1 % (broar och vallar inberäknade)			6 03	10 29
		Förslag till invallning, § 29				
		a) Konstruktion och dimensionering av vallar			6 —	
		b) Inläggning av vallkrön km.		0,50		
		c) Upprättning av tvärsektioner st.		0,25		
		d) Kostnadsberäkning km.		3,00		
		§ 46 Förslag till pumpstation dagar		12,00		
		Förslag till bro och trummbyggnad, §§ 33—35 och 38				
		Antal särskilda ritningar		3,-		
		Dimensionsberäkning		8,00		
		Ritarbete				
		för särskilt konstruerat landfäste st.		4,00		
		Kostnadsberäkning				
		för särskilt konstruerade landfästen st.		4,00		
		Grundförstärkning m ²		0,10		
		Införande av höjdsiffror å plankartan, § 39		0,01		90
		Översiktskarta § 41				
		Ersättningslängd, § 42, grundbelopp			1 50	
		antal ersättningar st.		0,25		
		Kostnadsfördelning, § 43, grundbelopp			2 —	
		antal fastigheter st.	6	0,30	1 80	
		tillägg för fastigheter i olika avdelningar		0,20		3 80
1/6		Utlåtande och betänkande, § 45 sid.	7	3,00		21 —
1933	26/6	Sammanträden och upprättande av protokoll, § 46 mom. 1, dagar	15	12,00		18 —
	21/6	Särskild utredning, § 46, mom. 2 dagar	12	12,00		6 —
	1/6	Utredning å länets lantmäterikontor rörande fastighetsgränser, jordregisternummer o. d., § 46, mom. 15 dagar	14	12,00		3 —
20/6		Förslag enl. § 46 mom. 15, brunn	14	12,00		3 —
20/6		utlopp för täckt ledning	14	12,00		3 —
		slamficka		12,00		
		Lösen för : Summa kronor				204 45
		Kopia av plankartan § 51				
		1 a) 1:sta regalkartan			7 —	
		blad				
		övriga regalkartor				
		blad				
		b) efter kartans skala och ägofigurernas medelareal, tariff VII, skalan 1: 4000, medelareal 18 ar ägofigurer st.	62	0,07	4 34	
		har	11455	0,14	1 60	
		Överföres			12 94	

1	2	3	4	5	6	7
		Överfört			12 94	
		höjning för handkopia å ritpapper, 25 0/0			1 48	
		3) insättning av höjdlägestal st.	90	0,02	1 80	
		„ „ kanaler och diken, grundbelopp			1 75	
		tillägg för varje cm. verkligt mått å kartan, cm.	25	0,05	1 25	19 22
		Kopia av profil-, sektions-, bro och trumritningar, § 54,				
		1) enligt tariff VIII, endast markyta km.				
		befintligt vattendrag el. vall				
		nytt avlopp el. vall				
		ändring av befintligt avlopp	1 065	6-	6 39	
		2) tvärsektioner, originalritningens belopp			1 -	
		3) broar och trummor, „ „				
		4) för varje med rubrik, skalor o. d. försett blad st.		3,00		7 39
		nedsättning för kopia å kalkerväv 25 0/0				
		Kopia av annan ritning, § 46, pumpstation, dagar		12,00		
		brunn, rörutlopp och slamficka	14	12,00		3 -
		Avskrift av synehandlingarna, § 55 sid.	27	0,55		14 85
		Översiktskarta i d.o, § 41				
		Summa kronor				44 46
		Övriga förrättningskostnader,				
		Lösen av förordnandet jämte kommissionärsarvode			8 -	
		Annonskostnader ang. sammanträden				
		Inbindning av förrättningshandlingar o. uppklistring av ritningar			2 -	10 -
		Arvode till biträdande förrättningsmannen				
		Ersättning till gode männen enligt egna räkningar				56 -
		Kostnader för hantlangning, materialier o. d.				24 -
		<i>Belgning av kallelsen</i>				17 20
		Summa kronor				107 20
		Sammandrag.				
		Förrättningsmannens arvode				204 45
		Lösen för kopior och avskrifter				44 46
		Övriga förrättningskostnader				107 20
		Summa kronor				356 11

Den, som icke åtnöjes med denna räkning, äger att inom tre månader från nedanstående dag klander därå anställa genom stämning till *Vaska Gunge* häradsrätt.

Fredrik Bengt den *26 juni* 19*33*

Samuel Holmström
Statens lantbruksingenjör.

Att sakägarne erhållit en med denna lika lydande räkning betyga:

Förestående avskrift av synepro-
tokoll med bilagor/-6 vidimeras.

Kronor kvitteras:

den 19

Samuel Holmström


L 1★0621

26474

DIARIE Nr

K. LANTBRUKSSTYRELSEN

24 DEC. 1934

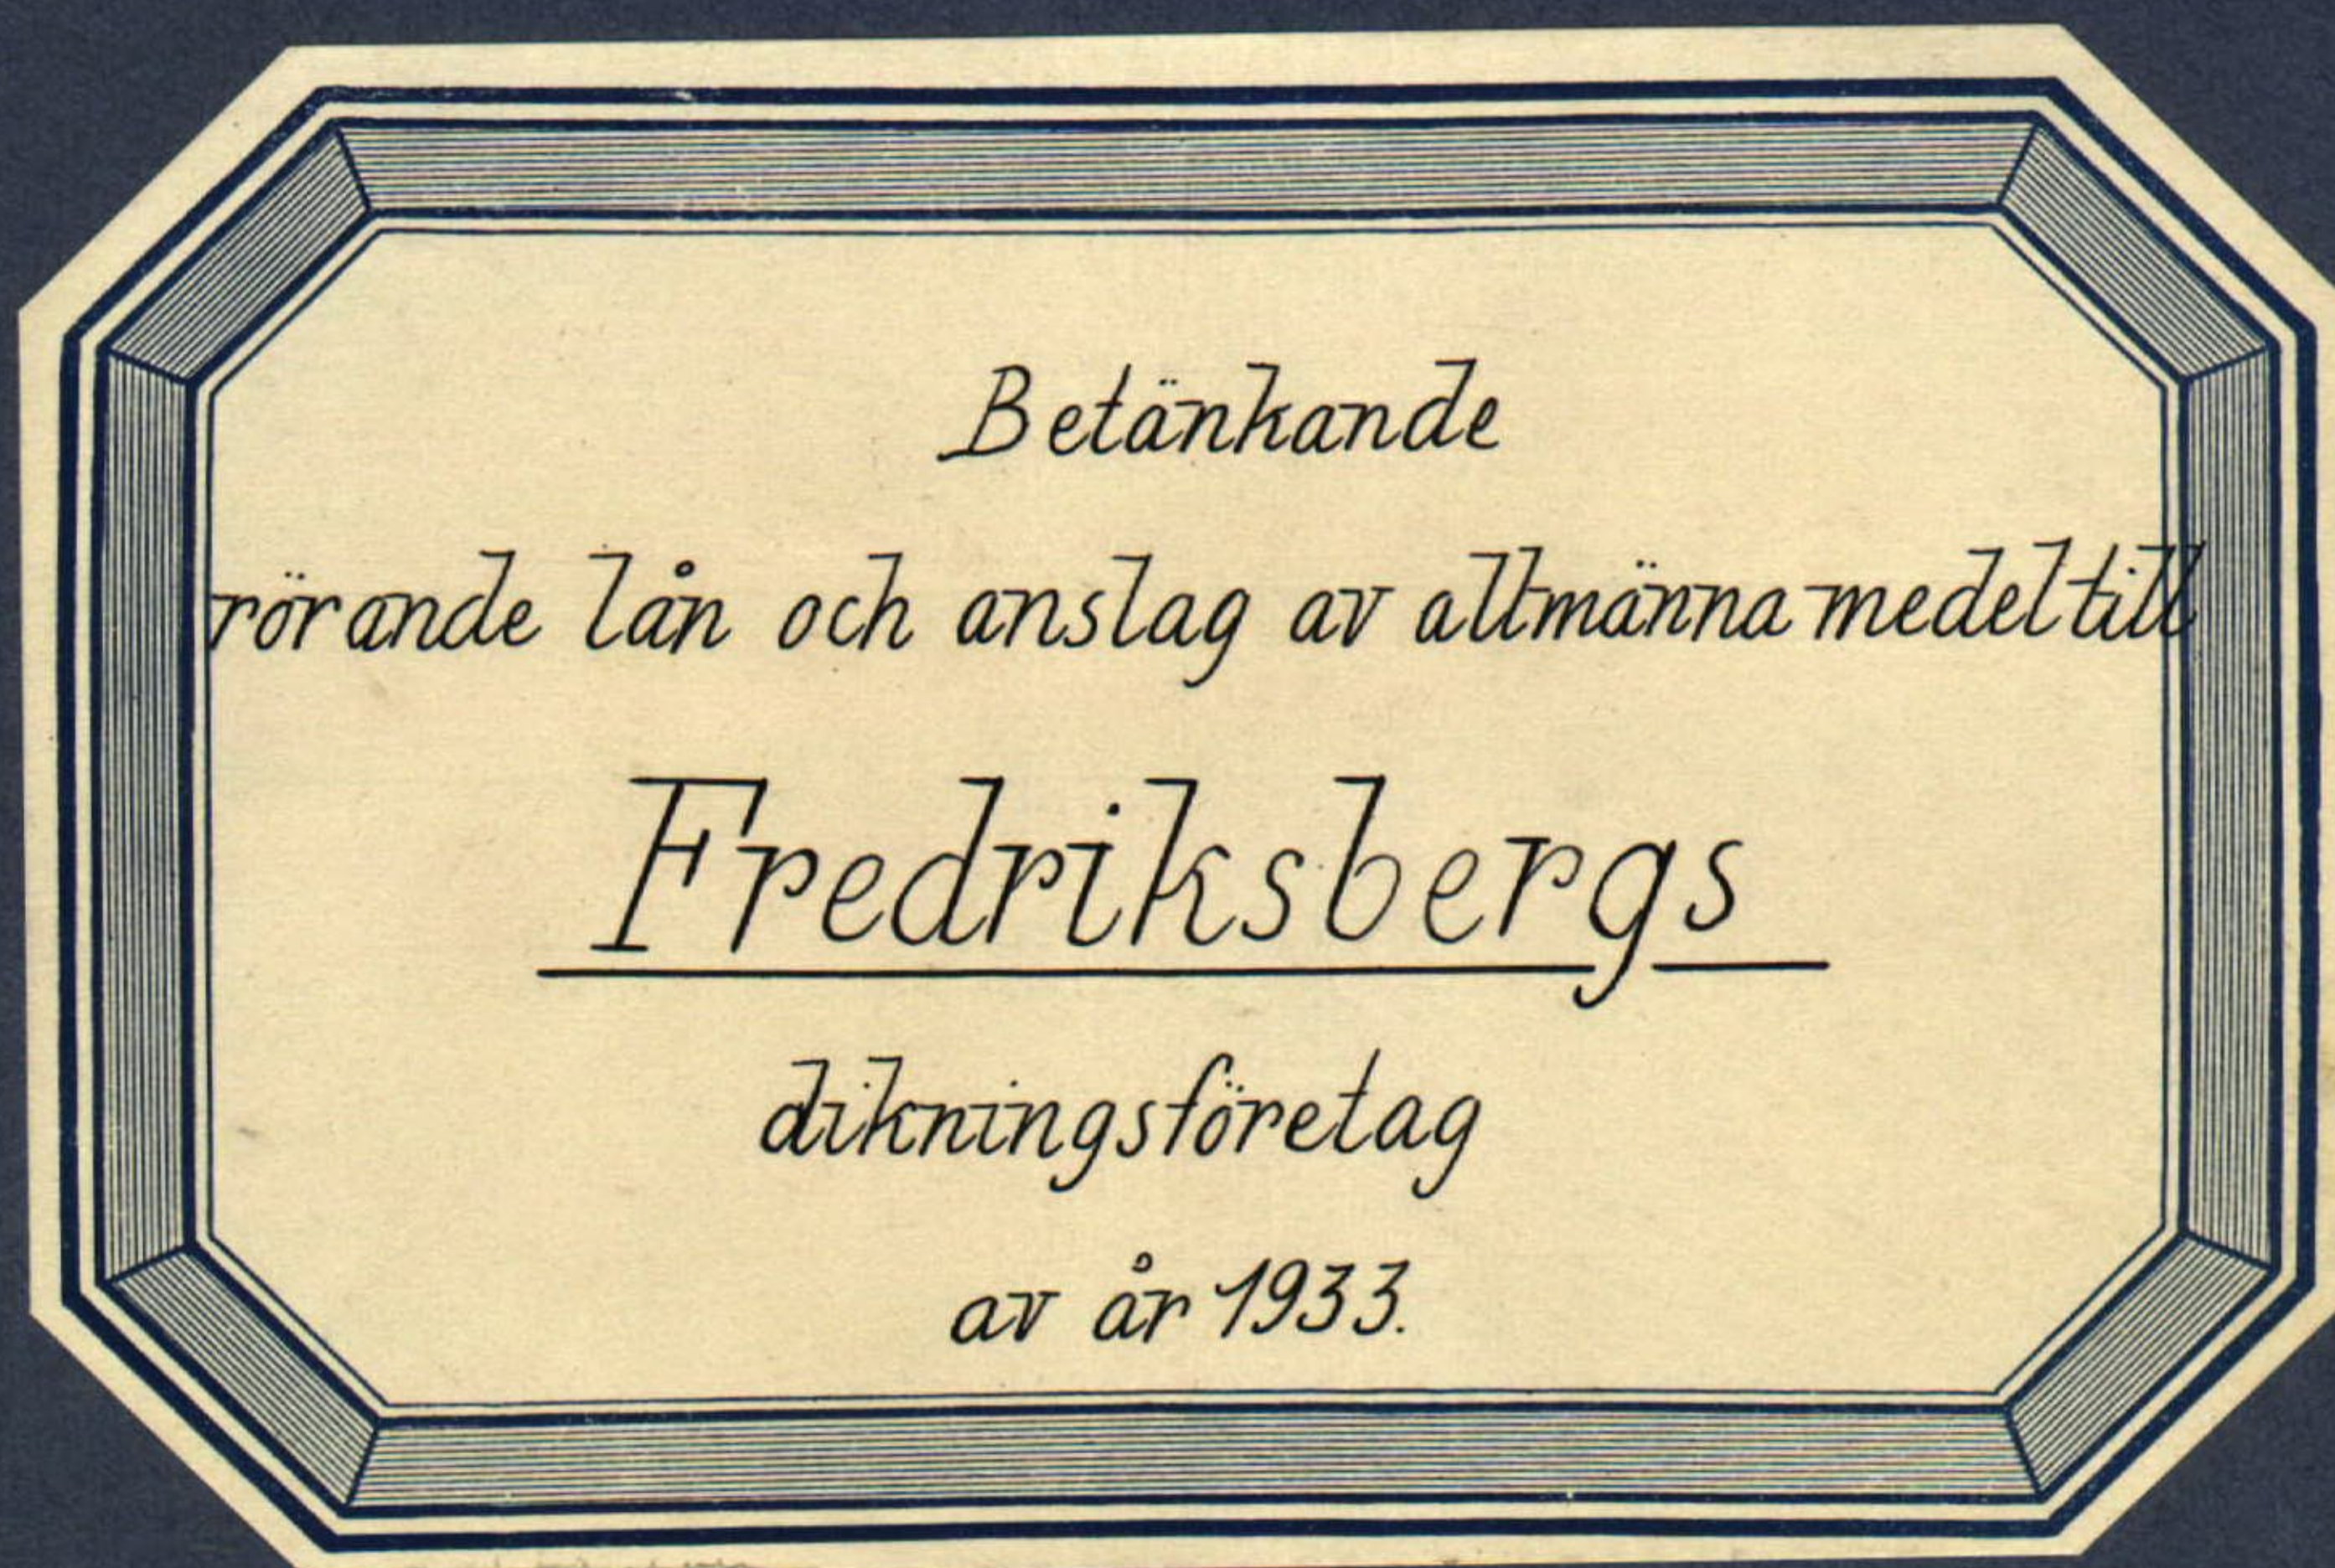


Auskunft.

Grossm. Hingl. Maj's närliga brev
den 16 november 1934 fastställt till
efterrättelse vid arbets utfrående.

Streckningen den 30 november 1934.
På Hingl. Landbruksskolehus vägnar:

Albert Smith

Översiktskarta

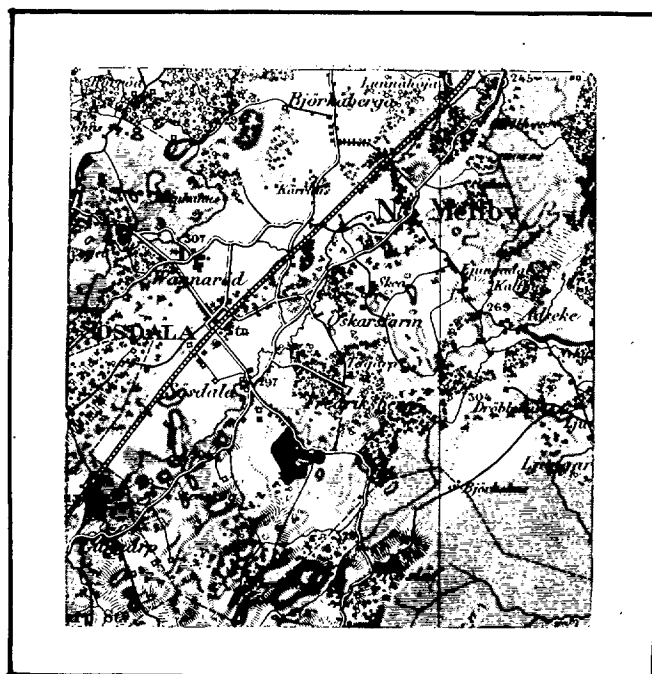

Skala 1:100000.

Avskrift.

Sedan delägarna i "Fredriks-
bergs dikningsföretag av år 1933", som
avser torrläggning av vattenskadad
mark till n:o 3 och 4 Sösdala i Norra
Mellby socken av Kristianstads län,
förklarat sig vilja söka lån och an-
slag av allmänna medel till företagets
utförande, får jag härmed därom av-
giva följande av ritningar och för-
slag åtföljda

B E T Ä N K A N D E.

Företagets ändamål.

Företaget avser bättre torrläggning av åker och ängsmark.

Belägenhet.

Avdikningsområdets belägenhet framgår av motstående över-
siktskarta där det markerats med röd färg.

Föregående rättslig utredning.

Företaget har föregåtts av syneförrättning enligt vatten-
lagen, verkställd av undertecknad på förordnande av länsstyrelsan.

Mot syneförrättningen som slöts den 26 juni 1933 har miss-
nöje ej anmälts vilket framgår av närslutna diariebevis /bil.B/.

Låne- och anslagssökande.

I förening, bil.C, daterad 1 juni 1933 hava delägarna över-
enskommit att gemensamt hos Kungl. Maj:t göra underdånig ansökan
om största möjliga lån och anslag av allmänna medel till före-

tagets utförande.

På grund av ringa deltagningsskyldighet och andra orsaker avstyrkes lån för följande fastigheter:

Litt. A	Sösdala	3 ⁹	Karl Edvard Nilsson
" C	"	3 ¹⁰	Ester Hansson.

Dessa fastigheter äro alltså ej medräknade i nedanstående uppgifter angående lånesökandes andel.

Avdikningsområdets beskaffenhet.

Jordmånens beskaffenhet framgår av den till syneprotokollet fogade ägobeskrivningen.

Nuvarande avdikning.

Området avvattnas för närvarande av mindre, öppna diken, vilkas dimensioner dock äro allt för små för att tillåta markernas rationella torrläggning för åker och äng.

Torrläggning.

Dikningsförslaget avser dessa öppna dikens nygrävning och ersättande med rördiken i den utsträckning som bifogade plan- och profilritningar utvisa.

På grund av erfarenhet från närgränsande dikningsföretag med samma jordbeskaffenhet torde inga sådana omständigheter förefinnas som kunna verka hindrande på användandet av cementrör.

Areal, jordförbättring och kostnad.

Den i företaget ingående arealen och den genom dikningen möjliggjorda jordförbättringen finnes angiven i till syneprotokollet fogad hävdeförteckning och värderingslängd och utgör:

åker

6.529 har

äng 4.675 har
med ett förbättringsvärde av 6165.95 kr.

Lånesökandes andelar utgör:

åker 6.280 har
äng 4.340 "
med ett förbättringsvärde av 6047.40 kr.

Själva dikningskostnaden finnes angiven i till syneprotokollet fogade kostnadsberäkningen.

Samtliga kostnaden utgör för:

Dikningen 6030.- kr.
Syneförrättningen 356.11 "
Betänkandet 82.65 "

Summa 6468.76 kr.

Lånesökandes kostnader utgöra för:

Dikningen 5914.22 kr.
Syneförrättningen 349.27 "
Betänkandet 82.65 "

Summa 6346.14 kr.

Deltagningsskyldighet.

Denna är reglerad genom bestämmelserna i synemännens laga kraftvunnena utlåtande.

Liknande företag i orten.

Närmast belägna med statsmedel understödda liknande företag torde vara "Häglingeåns med tillföden dikningsföretag av år 1926".

Nu avhandlade företag har ej förut varit föremål för offent-

lig myndighets prövning.

Beräkning av lån och anslag.

Relativkostnaden för företaget utgör 1.05.

Den summa som således författningsenligt skall kunna utgå som bidrag ur Statens avdikningsanslag torde uppgå till 50 % av hela kostnaden eller 3234.38 kronor och lånet ur Statens avdikningslånefond till 3173.07 kronor.

Tillstyrkan.

Hänvisande till förestående utredning tillstyrker jag att till utförande av detta företag beviljas bidrag ur Statens avdikningsanslag med 3235 kronor och lån ur Statens avdikningslånefond med 3175 kronor.

Utförande.

Vid arbetenas utförande skall iakttagas vad i synemännens laga kraftvunnena utlåtande bestämmes.

Arbetstid.

Till arbetenas utförande bör anslås en tidrymd av ett år.

Kristianstad 1 dec. 1933.

Lennart Holmström

Statens lantbruksingenjör

Bilagor.

- A Förteckning över fastigheter till vilka lån sökes.
- B Diariebrev
- C Föreningshandling
- D Ett häfte synehandlingar
- E Ritningar i ett blad.

Socken, by och hemman	Registreringsnummer	Littera å kartan	Hemmanstal	Ägarens nummer	Delägarers namn, hemvist m. m. samt ägobeskrivning
1	2	3	4	5	6
Myppgift a' de rökande av län från Skånska ningstämman till utgående av "Fredriksborgs lag av år 1933" för vilken län till Skånska Christians län					
Noma Mellby och					
Isidala	38				Tage Bengtson
"	3"				Paus Pernell
"	3 1/2				Osten Persson
"	4 1/2				Jens
"	39				Karl Edvard Nilsson
					Christians län i år 1933
					Lennart Holmström
					Skånska län Skånska ingevär

Andringar med blå beteckning vid lagar av Skånska
Län / Små

A r e a l								Nuvarande värde			Blivande värde			Förbättringsvärde		
Åker		Äng och odlingsmark		Annan duglig mark		Impediment och högl. mark		pr har	pr ägofigur		pr har	pr ägofigur		pr har	pr ägofigur	
Har	ar	Har	ar	Har	ar	Har	ar	Kr.	Kr.	öre	Kr.	Kr.	öre	Kr.	Kr.	öre
7		8		9		10		11	12		13	14		15	16	

Huslunds sammandrag

Förslagsnings huslund	cul.	synre förättning	4892 50	kl
Synre förättning			6030 -	
Bränslande			356 11	
			82 65	
			5331 26	
			6468 76	

Summa huslund

Utskriften utlagas av Huvud. Landbruksskyddet med
söd av från förslagsställaren i hällen uttryckt angående
förslags huslunden.

Vid arbetsplanens förslagsställande har huslunden för
förslaget bränslands till 5.331 huslund 26 öre varav i lämn-
vårdandenas andel 5.301 huslund 94 öre.

Stockholm den 30 november 1934.
På Huvud. Landbruksskyddets vägnar.
Albert Smith

Att, såvitt framgår av härstädes fört vederbörligt diarium, besvär icke inom laga tid anförts mot en enligt uppgift den 26 juni 1933 avslutad laga syneförrättning angående företag, benämnt "Fredriksbergs dikningsföretag av år 1933" och avseende törrläggning av vattenskadade marker inom Sösdala n:o 3 och 4 i Norra Mellby socken, Kristianstads län, det vander härmed till bevis meddelat. Stockholm i Söderbygdens vattendomstols kansli den 11 november 1933.

Ex officio:

Sven Nordlund

Bil. C .

Undertecknade delägare i "Fredriksbergs dikningsföretag av år 1933" överenskomma härmed att gemensamt hos Kungl. Maj:t göra underdånig ansökan om största möjliga lån och anslag av allmänna medel till företagets utförande och uppdraga vi åt arbetsstyrelsens ordförande att å våra vägnar underteckna alla härför erforderliga handlingar och kontrakt samt åt arbetsstyrelsen att utkvittera och mot redovisningsskyldighet handhava oss beviljade statsmedel.

Fredriksberg 1 juni 1933.

Frans Kronsell, Fredriksberg, Sösdala n:o 3

Ester Persson, " " 4-3

Tage Bengtsson, " " 3

Ester Hansson, " " 3

Karl Nilsson, " " 3

Bevittnas:

Sven Nilsson

Emil Helgesson

Sösdala

Sösdala

Förestående avskrift av handlingar tillhörande
den av Kungl. Maj:t den 16/11 1924 fast-
ställda arbetsplanen vidimeras:

Leonard Tomlinson

263

L 1-0621

DIARIE Nr 26474
K. LANTBRUKSSTYRELSEN
24 DEC. 1934

KONTRAKT.

Sedan Kungl. Maj:t den 16 november 1934 för
"Fredriksbergs dikningsföretag av år 1933" i Norra Mellby socken av
KRISTIANSTADS LÄN

2 h. h. / *[Signature]*

under föreskrift, att understödstagare skall vara skyldig underkasta sig den granskning från Riksdagens revisorers sida rörande statsunderstödet användning, som Kungl. Maj:t kan komma att föreskriva, beviljat *dels* ett *lån* av tvåtusensexhundrafemtio (2.650) kronor att utgå från *statens avdikningslånefond* och *dels* ett *statsbidrag* utan återbetalningsskyldighet av tvåtusensexhundrasextio (2.660) kronor att utgå från *statens avdikningsanslag*, ävensom fastställt en av statens lantbruksingenjör L. Holmström vid syneförrättning år 1933 upprättad arbetsplan med därtill hörande kostnadsförslag, ha *undertecknad*, som av vederbörande intressenter utsetts till styrelse ~~no~~ *förtroende-* ~~man~~ för företaget, *idk* med Kungl. Lantbruksstyrelsen, å Kungl. Maj:ts och Kronans vägnar, avslutat följande kontrakt, varigenom *vi* jag för egen del samt å vederbörande intressenters i företaget vägnar åtag *oss* och förbind *oss* mig:

- 1:o) att utföra företaget i noggrann överensstämmelse med den av Kungl. Maj:t fastställda arbetsplanen med de eventuella ändringar däri, varom vederbörande myndighet må efter framställning besluta,
- att fullborda arbetet till den 1 september 1936,
- att vid företagets utförande iakttaga de föreskrifter, som av Kungl. Maj:t eller Lantbruksstyrelsen må hava meddelats,
- att bestrida vad utöver beviljade statsmedel kan erfordras för företagets fullbordande,

att gälda vederbörande förrättningsman tillkommande gottgörelse enligt taxa även i fråga om av Lantbruksstyrelsen beordrad avsyning av företaget,

att, när sådant av Lantbruksstyrelsen påfordras, företaget behörigen verifierade räkenskaper för företaget ävensom att, därest det skulle visa sig, att torrlägningskostnad, varför statsmedel beviljats, beräknats till högre belopp än den verkliga kostnaden, vidkännas motsvarande minskning av lånet och statsbidraget;

att underhålla det utförda arbetet intill dess sådan underhållsskyldighet kan varda andra i laga ordning ålagd eller vederbörande från underhållsskyldigheten befriats, samt

att vid arbetets utförande ävensom i fråga om underhållsskyldighetens fullgörande underkasta ~~oss~~ mig Lantbruksstyrelsens inseende och kontroll;

2:o) att för tjänsteman, som av Lantbruksstyrelsen eller Väg- och Vattenbyggnadsstyrelsen förordnas att verkställa besiktning eller avsyning av arbetet eller inspektion av underhållsarbetet, tillhandahålla den för företaget fastställda arbetsplanen med därtill hörande handlingar och ritningar;

3:o) att i händelse avvikelse utan därtill i vederbörlig ordning erhållet tillstånd skett från den fastställda arbetsplanen, eller arbetet icke blivit fullbordat inom därför bestämd tid och Lantbruksstyrelsen ej heller meddelat anstånd med dess utförande, eller Kungl. Statskontoret skulle finna den säkerhet, som blivit ställd för till Statskontoret avgiven skuldförbindelse angående lånets återbetalning, icke vidare nöjaktig, och ny säkerhet, som av Statskontoret godkännes, icke varder inom bestämd tid avlämnad, eller den bestämda annuiteten icke varder i behörig tid erlagd, låta det ankomma på Kungl. Maj:t att inställa all vidare utbetalning av statsmedel samt att återfordra vad därav uppburits, beträffande lånet dock endast därest icke beslut om detsammes återbetalning och fördelning blivit meddelat, att inom viss angiven tid på en gång eller efter hand inbetalas till Statskontoret, ävensom att å sålunda lyftade och återburna medel erlagga fem procent årlig ränta från lyftningsdagen till dess återbetalning sker;

4:o) att ifråga om tid för lyftande av statsmedlen i mån av arbetets fortgång låta gälla vad Lantbruksstyrelsen därutinnan bestämmer; och skall, därest icke Kungl. Maj:t med avseende å särskilda förhållanden prövar skäligt annorlunda förordna, någon del av statsmedlen innestå i Statskontoret, intill dess arbetet blivit vederbörligen avsynat och av Lantbruksstyrelsen godkänt;

5:o) att vid avslutandet av detta kontrakt för förvaring i Lantbruksstyrelsens arkiv till Styrelsen överlämna bestyrkt avskrift och kopia av de till den fastställda arbetsplanen hörande handlingar och ritningar, ävensom att, innan sista delen av statsmedlen lyftes, till Lantbruksstyrelsen överlämna fullständig beskrivning jämte ritning över sådan avvikelse från den fastställda planen, vartill vederbörligt tillstånd meddelats;

6:o) att bestrida eller gottgöra alla kostnader av vad beskaffenhet de vara må, som i följd av erhållna statsmedel föranledas för Statskontoret;

7:o) att för fullgörande av detta kontrakt ävensom, därest mot kontraktet brytes, för återbäring av lyftade statsmedel jämte därå upplupen ränta, ställa sådan säkerhet, som av Lantbruksstyrelsen godkännes;

8:o) att till Statskontoret avgiva med behörig borgen eller annan säkerhet försedd skuldförbindelse angående lånets återbetalning; samt

9:o) att fullgöra de övriga åtaganden, som enligt gällande författningar i ämnet åligga mottagare av ifrågavarande statsmedel.

Härav äro två lika lydande exemplar upprättade, av vilka vardera kontrahenten tagit ett.

Fredriksberg den *10 dec* 19*34*.

Franz Kronsell

Att *Lantbrukaren Franz Kronsell å*
Fredriksberg

i bägges vår närvaro egenhändigt undertecknat förestående kontrakt, intyga:

Martin Nilsson *Brita Persson*
Adress *Magle Låsdala* Adress *Låsdala*

Med stöd av Kungl. brevet den 16 november
1934 antager Kungl. Lantbruksstyrelsen,
å Kungl. Maj:ts och Kronans vägnar, detta
kontrakt.

Stockholm den 12 januari 1935.

På Kungl. Lantbruksstyrelsens vägnar

Carl Feltberg

Vederbörandes uppmärksamhet fästes å bestämmelserna i 13 kap. 17 § vattenlagen, vari stadgas att, därest det framtida underhållet försummas, Konungens Befallningshavande eller annan myndighet Konungen bestämmer äger själv bota bristen på den försumliges bekostnad.

1914

1914

1914

1914

1914

1914

1914

1914

1914

1914

1914

1914

1914

1914

1914

1914

1914

1914

16/11 34

1	2	3	4	5	6
Socken, by och hemman	Registreringsnummer	Littera å kartan	Hemmanstal	Ägarens nummer	Delägares namn, hemvist m. m. samt ägobeskrivning
Uppgift å de sökande av län från Ståhus ordnings- länförsamling till söförsamling av "Fredrikshagens ordningsförsamling" av år 1933 för vilka län tillstås. <u>Wieshans län</u> Noma Mellby inhem.					
Södala	38	1	1/32	0	° Teger Bengtsson
"	39	1	13/220	0	° Frans Svensson
"	312	1	1/100	0	° Ester Persson
"	412	1	17/200	0	° Anne
"	39	1	1/160	0	Karl Edvard Nilsson
Wieshans län i dec. 1933. Gunnar J. Jönsson Ståhus länförmyndighet m.m.					
Redningen med bl. beteckning redningen av Rungt. Län i Ståhus län.					

[illegible]

1935 den 12 jan.

Uppgift jämlikt stadgandet i 1 §. 1 stycket, av lag om kronans för-
månsrätt för avdikningslån den 14 juni 1929 (nr 164).

Företagets namn: "Fredriksbergs dikningsföretag av år 1933" i Norra Mell-
by socken av Kristianstads län.

Lån 2.650 kronor från statens avdikningslånefond enligt Kungl.Maj:ts
beslut den 16 november 1934.

Lånet har beviljats för nedanstående, i utredningen angående detasamma
upptagna fastigheter.

Socken, by och hemman	Mantal	Register- nummer	Ägare
<u>Norra Mellby</u> <u>socken.</u>			
Sösdala	1/32	8	Tage Bengtsson
"	1/160	9	Karl Edvard Nilsson
"	13/320	11	Frans Kronzell
"	1/100	12	Ester Persson
"	17/800	12	Donsamma
		4	

Stockholm den 12 januari 1935.

På Kungl.Lantbrukstyrelsens vägnar

Olof Fredholm



Godk. 12/1 1935

DIARIE Nr 26475
K. LANTBRUKSSTYRELSEN
24 DEC. 1934

Bevis

över verkställd avsyning av torrlägningsföretag.

Företagets namn: Fredriksbergs dikningsföretag av år 1933 i Norra Mellby socken av Kristianstads län.

Planen fastställd den 16 november 1934.

Lån från statens avdikningslånefond 2.650 kronor.

Bidrag från statens avdikningsanslag 2.660 kronor.

Kontrakt om företagets utförande antaget av sökandena.

Fastställd arbetstid till den 1 september 1936.

Ordförande i företagets styrelse: lantbrukaren Frans Kronsell, Fredriksberg pr Sösdala.

Avsyning verkställd av förste assistenten Anders B. Andersson.

Företaget befanns därvid vara i sin helhet utfört i överensstämmelse med den fastställda arbetsplanen, och tillstyrker jag dess godkännande.

Kristianstad den 21 december 1934.

Annars Lantbruksingenjör
statens lantbruksingenjör.



Stämpen en krona.