
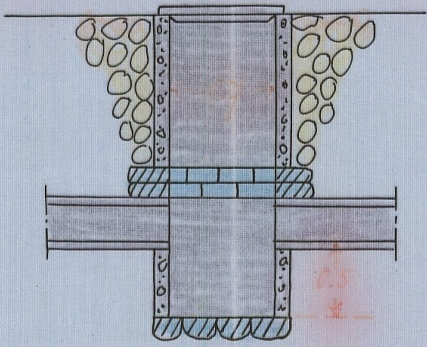
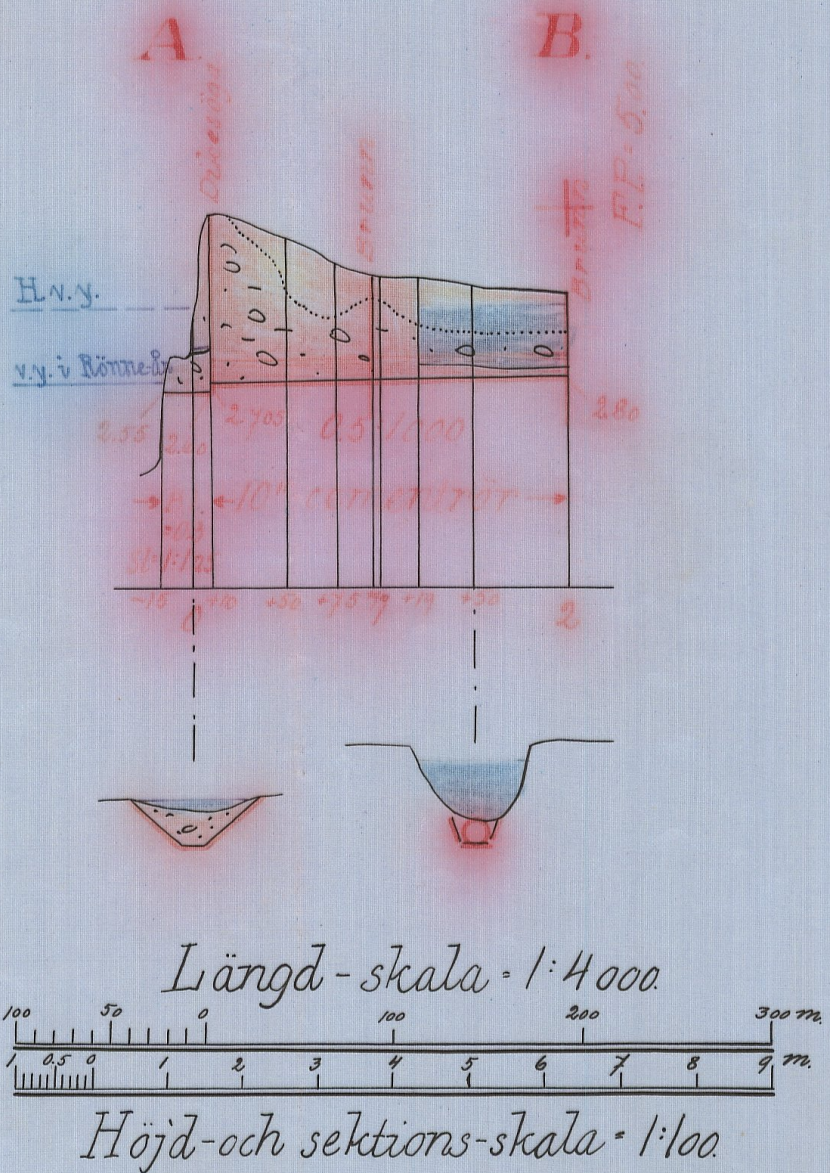


Norrlycke - Forestad dikningsföretag av år 1931.

Ensom Kungl. Maj:ts nädiga bön
den 16 augusti 1934 fastställt till
eftervärdelse vid arbetets utförande.

Hockholen den 31 augusti 1934
På Kungl. Lantbrukshögskolan i Uppsala.
Albert Smith.

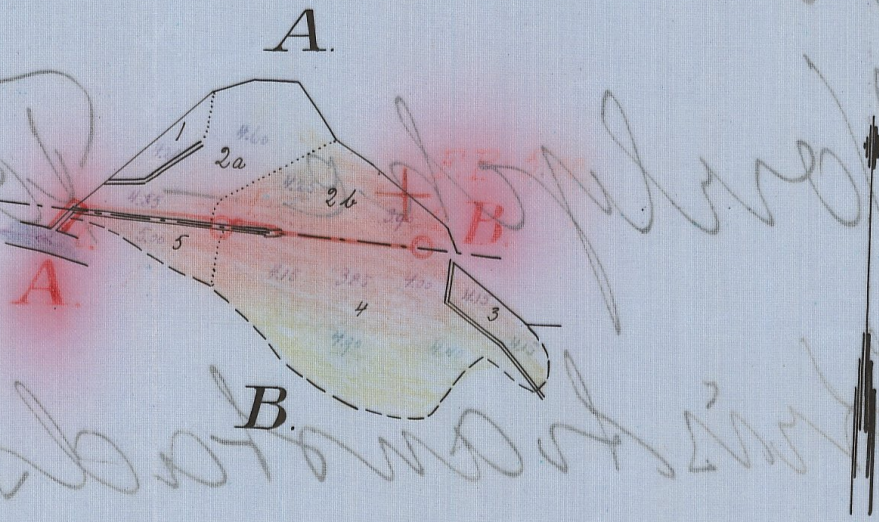

Skala = 1:50.

Förslag
till dikning inom

Norrlycke och Forestad

i Färingtofta socken, Kristianstads län;
upprättat vid syneförrättning enligt vattenlagen
år 1931 av


Demar-Houston

Statens lantbruksingenjör.

Registernummer.

Färingtofta socken.

A	Forestad	3'
B	Norrlycke	1'

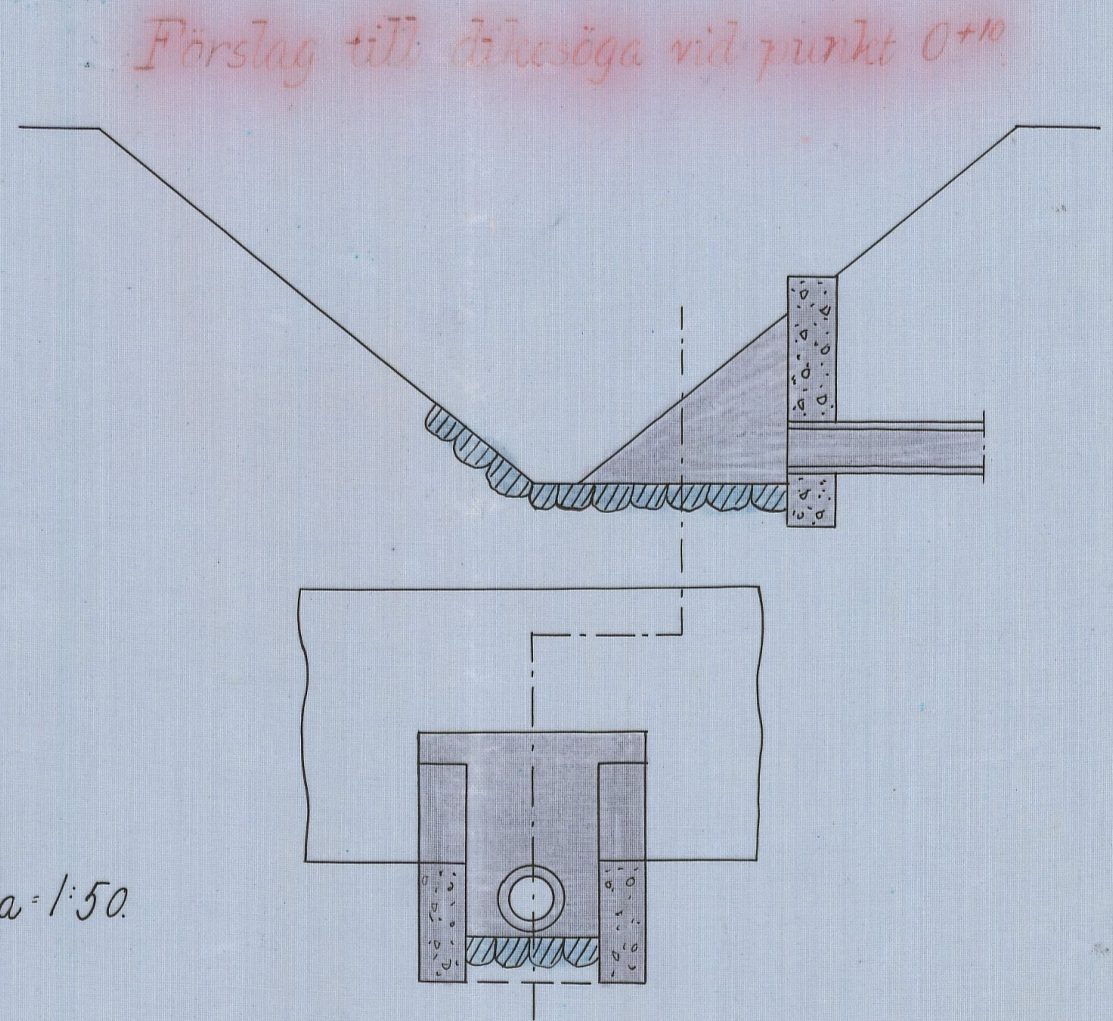

001

1-0660

No 622 Kristianstads luter

L _____ 1*0660

DIARIE Nr 19206
K. LANTBRUKSSTYRELSEN
1 OKT. 1934

5212

DIARIE Nr
K. LANTBRUKSSTYRELSEN
22 FEB. 1932

12/

16 AUG. 1934
i und. anm.



enligt vattenlagen angående dikning inom Norr-
lycke n:o 1 i Färingtofta socken, Kristianstads
län.

År 1931 den 15 juni inställde sig undertecknad statens lant-
bruksingenjör hos lantbrukaren Arvid Persson i Norrlycke för att på
grund av länsstyrelsens förordnande verkställa syneförrättning en-
ligt vattenlagen angående dikning inom Norrlycke i Färingtofta soc-
ken Kristianstads län. Efter personliga kallelser hade till samman-
träde infunnit sig:

Arvid Persson, Norrlycke 1¹

Nelov Persson, Forestad 3¹

såsom gode män: Otto Eskilsson, Koholma och Nils Paulsson, Munkagården,
vilka båda avlagt föreskriven ed.

§ 1.

Det för undertecknad utfärdade förordnandet samt ansökan därom
upplästes /bil.1/.

§ 2.

På däron framställd fråga yppades ej någon jävsanmärkning mot
synemännen, vilka jämväl själva ansågo sig ojäviga.

§ 3.

Arvid Persson upplyste, att han efterträtt sin fader Anton
Persson såsom ägare till Norrlycke 1¹ och att han ville fullfölja
hans ansökan om syneförrättning.

§ 4.

Nelov Persson meddelade att han vore arrendator av hemmanet
Forestad n:o 3¹, vilket ägdes av hans fader Nils Persson, Forestad.

§ 5.

Sökanden yrkade upptagande av avloppsdikey i rågången mellan Norrlycke ¹ och Forestad ¹ till sådant djup, som vattenståndet i Rönneån tillåte för torrläggning till lagenligt djup för åker av hans utmed rågången belägna vattenskadade åkerjord samt att kostnaderna skulle fördelas enligt lag. Häremot hade Nelov Persson för sin del ej något att invända.

§ 6.

Förrättningsmannen kungjorde, att synemännen omedelbart efter sammanträdet komme att vidtaga för ärendets vidare handläggning nödiga undersökningar och värderingar samt att nytt sammanträde komme att hållas å samma lokal måndagen den 29 juni 1931 kl. 9 f.m. till vilket sammanträde inga andra kallelser än detta meddelande komme att utgivas.

§ 7.

Då intet vidare förekom upplästes dagens protokoll och slöts sammanträdet. Ort och tid som ovan.

Lennart Holmström

Statens lantbruksingenjör

Nils Paulsson

Otto Eskilsson

År 1931 den 29 juni.

Denna dag sammanträdde åter förenämnda synemän hos Arvid Persson

i Norrlycke varvid följande sakägare tillstädeskommo:

Arvid Persson, Norrlycke

Nils Persson, Forestad genom Nelof Persson, Forestad, enligt fullmakt.

bil. 2.

§ 8.

Förrättningsmannen framlade och förklarade det upprättade
dikningsförslaget samt uppläste hävdeförteckning, ägobeskrivning
och värderingslängd i sammandrag /bil.3/, kostnadsberäkning /bil.4/
och kostnadsfördelningslängd /bil.5/.

§ 9.

Synemännen avgåvo sitt utlåtande /bil.6/.

§ 10.

Det bestämdes att till företaget hörande handlingar och rit-
ningar skulle förvaras hos sökanden, lantbrukaren Arvid Persson,
Norrlycke pr Röstånga.

§ 11.

Räkning å förrättningskostnaderna bifogades protokollet /bil.7/

§ 12.

Då intet vidare förekom, förklarades förrättningen avslutad
och upplästes dagens protokoll.

Ort och tid som ovan

Lennart Holmström

Statens lantbruksingenjör

Nils Paulsson

Otto Eskilsson

Bil. 1 .

Till Länsstyrelsen i Kristianstads län.

Härmed anhålles yördsamt om förordnande för statens lantbruks-
ingenjör att verkställa syneförrättning enligt vattenlagen angående
dikning inom Norrlycke n:o 1.1. Färingtofta socken, Företaget berör
jämväl ägor till Nelof Persson, Östra Forestad n:o 3.

Norrlycke den 17 aug. 1929.

Anton Persson

R E S O L U T I O N.

Jämlikt 10 kap. 33 § vattenlagen förordnar länsstyrelsen statens lantbruksingenjör Lennart Holmström att i enlighet med föreskrifterna i ovan åberopade lag, därest laga hinder ej möter, verkställa den uti bilagda ansökan påkallade förrättning; skolande sökanden tillställa förrättningsmannen detta förordnande.

Kristianstads landskansli den 18 jan. 1930.

På länsstyrelsens vägnar:

Josef Fischer

C.Rich. Lundberg

Bil. 2 .

R U L L M A K T

för min son Nelof Persson att vid sammanträde den 29 innevarande juni angående av Anton Persson i Norrlycke påkallad dikning föra min talan och bevaka min rätt; och godkänner jag vad ombudet i denna sak å mina vägnar lagligen gör och låter:

Forestad den 28 juni 1931.

Nils Persson

Egenhändiga namnteckningen bevittna:

Egon Jarl

Edit Lindh

Socken, by och hemman	Registernummer	Littera å kartan	Hemmansal	Ägofigrens nummer	Delägares namn, hemvist m. m. samt ägobeskrivning
1	2	3	4	5	6
<u>Färingslöfta socken</u>					
<u>Forsläd</u>	31	A	1/2		Nils Persson
				1	äker, fri bättnas ej
				2a	" " "
				2b	" , lönnvalla fri med ö grus
					<u>Summa</u>
<u>Norbycke</u>	11	B	1/2		Noid Persson
				3	äker, lönnvalla fri med ö grus
				4	" " "
				5	" " "
					<u>Summa</u>
					<u>Sammandrag.</u>
<u>Färingslöfta socken</u>					
<u>Forsläd</u>	31	A	1/2	1	Nils Persson
<u>Norbycke</u>	11	B	1/2	1	Noid Persson
					<u>Summa</u>

[illegible]

[illegible]

Kostnadsförslag.

Norbyker Fönstads däckningsförslag av år 1931.

Timpenning: Kronor.

Läge	Längd m.	Arbete, jordmån m. m.	Antal	à kr.	Kostnad		Summa	
					Kr.	öre	Kr.	öre
1	2	3	4	5	6		7	
0-15-2	215	Skärkan A-B						
0-15-0+10	25	Skärklutning av grusjord och skru för öppet diken m ³	70	2.-	140-			
0+10-2	190	10" cementbör i bl. 1:2:2 km	190	2.50	475-			
0+10-0+50	40	Träning för lästet ledning, rö- rens läggning, däcksgjordens åka- fyllning m. m. km	40	3.-	120-			
0+50-1+19	69	St St "	69	2.-	138-			
1+19-2	81	St St "	81	0.50	40 50			
0+10		Däcksgöva kul. rikning st	1	40.-	40-			
0+96,2		Intagningsbunnar av betong kul. rikning st	2	40.-	80-		1033	50
		För oförberdda fall, arbetsk till- syn m. m. tilläggas ca 10%						106 50
		Summa					1140	-
							V	
		Norbyker den 29 juni 1931						
		Lennart Holms Lön						
		Ståhus Lantbruksskolegrä						

[illegible]

avgivet vid syneförrättning enligt vattenlagen angående dikning inom Norrlycke och Forestad i Färingtofta socken, Kristianstads län.

1:o. Företaget, som avser anläggandet av dike från odlad mark är enligt synemännens förmenande att hänföra till dikning. Mot företagets utförande på sätt i detta utlåtande närmare anges finnes enligt synemännens förmenande ej något laga hinder.

2:o. Sökande till företaget är Arvid Persson för n:o 1¹ Norrlycke

3:o. Den vattenskadade mark, som av företaget tillskyndas båtnad är avfattad å hithörande plankarta. Såsom betalningsskyldig till företaget anses all mark, vars torrläggning till 1.2 meters djup är beroende av dikningen och som genom denna vinner möjlighet till förbättrad torrläggning, d.v.s. all mark, belägen under en kurva, avvägd till 1.2 meters höjd över vanligt medelvattenstånd i diket med tillägg för behövlig höjdskillnad mellan detta vattenstånd och eventuella täckdikesögon samt för fall åt sidorna mot diket räknat, vilket fall beräknats lika med markytans, dock ej överstigande 1:5:1000.

4:o. Den i föreliggande fall uppkommande båtnaden består i höjning av jordens alstringsförmåga.

Enär jordägarnas deltagningsskyldighet i företaget är beroende av den värdeförändring, som tillskyndas jorden genom företagets utförande, har denna värdeförändring måst utrönas. För detta ändamål hava synemännen åsatt varje ägofigur ett värde, som i kronor uttrycker jordens värde efter företagets utförande.

Vid denna värdering har hänsyn tagits till jordens naturliga

beskaffenhet såväl till matjord som alv samt till dess belägenhet
men ej till jordens mer eller mindre goda brukning och därav upp-
kommande större eller mindre vätkraft.

Jordens värde före företagets utförande anse synemännen vara i
det stora hela en produkt av dess värde i fullt torrlagt skick och
den större eller mindre grad av försumpning, jorden lider av. Jord,
som ligger i jämnhöjd med eller under den försumpande vattenytan,
har grad 0.0; anses sålunda för närvarande sakna värde. Jord, som
ligger i jämnhöjd med eller högre än kurvan för den vattenskadade
marken, har grad 1.0; d.v.s. dess värde före och efter företagets
utförande sammanfalla.

Höjdskillnaden mellan den försumpande vattenytan och kurvan de-
las i tio höjdgrader med sinsemellan lika höjdskillnad. Varje ägo-
figurernas höjdläge motsvaras alltså av en viss försumpningsgrad.
Denna är uträknad för varje figurs medelhöjd. Genom reduktion av ägo-
figurernas blivande värde med denna för varje ägofigur uträknade
grad erhålles ägofigurens nuvarande värde. Skillnaden mellan dessa
två värden motsvarar den genom företagets utförande uppkommande för-
bättringen. Denna är uträknad för varje ägolott och återfinnes i vär-
deringslängdens kolumner 15 och 16. På grund av vattenståndet i
Rönneån medgives ej full torrläggning för ägofiguren 2 b, vars i re-
lation till torrlägningsgrad reducerade, blivande värde, i värderings-
längden utmärkes med rött bläck.

5:o. För att den beräknade jordförbättringen skall kunna ernås mås-
te dikningsarbetet verkställas i full överensstämmelse med försla-
get som är upprättat med hänsyn tagen till framrinnande vattenmängd,
markens lutningsförhållande, dikningsarbetenas ändamål m.m.

Nederbördsområdet utgör i punkt O+96 8 hektar och i punkt B
6 hektar.

På sökandens yrkanden och med stöd av bestämmelserna i vatten-
lagens kap. 7 § 4 bestämma synmännen, att diket skall göras täckt.

Vid bestämmandet av rördimensionerna hava synmännen utgått
från en största avrinning av 1.0 sekundliter pr hektar.

För övrigt hänvisas till plan-, profil- och sektionsritningarna
samt till kostnadsförslaget.

6:o. Brobyggnader förekomma ej.

7:o. Framställning om ersättning för skada å växande gröda på grund
av företagets utförande skall göras skriftligen till sökanden och
innan den skadade grödan bortforslats. Ersättningsbeloppet skall
bestämmas av två stycken av sökanden tillkallade ojävige män.

För övrigt skola inga ersättningar utgå.

8:o. Torrläggningssamfälligheten skall utgöra en avdelning och till
grund för fördelningen av samtliga med företaget förenade kostnader
av vad slag de vara må skall läggas de båtnadsvärden, som finnas an-
givna i värderingslängdens kolumner 15 och 16. I kostnadsfördel-
ningslängden finnes med iakttagande härav angivet vars och ens del-
tagningsskyldighet i förbättringsvärde och procenttal samt den
kostnad, som i enlighet med det upprättade kostnadsförslaget ålig-
ger varje sakägare.

9:o. Företaget skall benämnas "Norrlycke-Forrestad dikningsföretag
av år 1931".

Arbetet skall utbjudas på entreprenad och överlämnas åt 1 dy-
lika arbeten fullt kompetent person.

10:o. Beträffande arbetets utförande stadga synmännen:

att innan arbetet påbörjas skall denna syneförrättning hava vunnit

laga kraft;

att arbetet skall vara fullbordat inom utgången av år 1932;

att arbetet skall utföras i full överensstämmelse med det upprättade förslaget, dock att mindre ändringar, som under arbetets utförande kunna visa sig lämpliga beträffande dikets läge och annat, som ej inverkar minskande på torrläggningens djup eller på avrinningen och varom berörda sakägare äro eniga, må efter hörande av statens lantbruksingenjör och efter hans skriftliga medgivande företagas,

att cementrören skola gjutas av svensk cement, i blandning magrast

1:2:2; att de skola godkännas av statens lantbruksingenjör eller

dennes ombud innan de nedläggas och att deras läge skall kontrolleras

av statens lantbruksingenjör eller dennes ombud onnan de höljas;

att den, som åtagit sig arbetet ej må erhålla slutlikvid förrän ar-

betet i sin helhet godkänts av statens lantbruksingenjör eller den

han i sitt ställe sätter.

11:o. Ränsning av brunnar och utlopp skall ske minst två gånger årligen

och så ofta behovet det påkallar. Koppling direkt till rörsträng

förbjudes såvida ej statens lantbruksingenjör därtill givit sitt

skriftliga tillstånd.

12:o. Kostnaderna för denna syneförrättning skola vid förrättningens

avslutande av sökanden förskjutas men gäldas av samtliga sakägare

på sätt i detta utlåtande föreskrives om företaget kommer till ut-

förande.

13:o. Är någon missnöjd med åtgärd eller beslut under denna syneför-

rättning eller med detta synemännens utlåtande ingive inom sextio

dagarna från den dag förrättningen förklarats avslutad sina till
Söderbygdens vattendomstol i Stockholm ställde besvär. I besvären
skola fullständigt upptagas klagandens alla påståenden och skälen
därför och skola vid besvären fogas de handlingar, klaganden vill
åberopa till stöd för ändringssökandet. Besvären skola ingivas i
tre exemplar.

Norrlycke den 29 juni 1931.

Lennart Holmström

Statens lantbruksingenjör

Nils Paulsson

Otto Eskilsson

ARVODESRÄKNING

för laga syneförrättning angående *Noulphes Foushads delningsförlag*
av år 1931.

socken och län,
upprättad enligt nedanstående §§ i lantbruksingenjörstaxan av den 27 juni 1930.

År och månad	Dag	A r b e t e	An- tal	å kr.	Kr.	öre	Kr.	öre
1	2	3	4	5	6		7	
		Kallelser och kungörelser, § 5, ...	5	0,50			2	50
		Ägomätning: i skala 1: 4000, §§ 6—10						
		a) för mätningssområdets gränser enl. tariff I, ...						
		1) i åker, raklinje		1,50				
		krokinje	0.7	3,00	2	10		
		i annan mark, raklinje		3,00				
		krokinje		6,00				
		2) för strandsträckor utesftr sjö o. vattendrag med bredd öfver 15 m.						
		i åker, raklinje		3,00				
		krokinje		5,00				
		i annan mark, raklinje		5,00				
		krokinje		11,00				
		3) för strandsträckor utesftr mindre vattendrag, bredd 10—15 meter						
		i åker, raklinje		1,00				
		krokinje		2,00				
		i annan mark, raklinje		2,00				
		krokinje		5,00				
		b) för mätningssområdets olika ägoslag, ägofigurer och areal enl. tariff II						
		åker, medelareal 0.34 ar	6	0.24	1	44		
		har	2.24	0.78	1	74		
		äng och odlingsmark, medelareal ar						
		har						
		annan mark och impediment, medelareal ar						
		har						
		Tillägg för mätning i skala 1:						
		c) för vattenavlopp enl. tariff III med en medelbredd av ^{>15} 10—15 m. _{<10}						
		i åker o. d., raklinje						
		krokinje						
		i annan mark, raklinje						
		krokinje						
		d) för textning, skala o. d., 1:sta ^{regalarket} bladet			4			
		öfriga ^{regalark} blad					9	28
		Överföres					11	78

1	2	3	4	5	6	7
		Överfört				11 78
		Avvägning:				
1930	18/9	a) avvägning, längdmätning o. d., § 46, mom. 4 dagar	1	12,00	12	-
1931	18/6	b) ytavvägning, § 11, mom. 1, tariff IV				
		i öppen mark, medelantal punkter pr har har	2.24	0.50	1	12
		avvägda punkter st.	13	0.03		39
		i annan mark, medelantal punkter pr har har				
		avvägda punkter st.				
		c) begränsningskurva, § 11, mom. 2:				
		i öppen mark km.	0.35	2,00	70	
		i annan mark " 5,00				14 21
		Arealuträkning, § 13, tariff V, medelareal 34 ar, st.	6	0.05	30	
		har	2.24	0.10	22	52
		Ägobeskrivning, § 14, ägofigurer st.		0,04		1 50
		Markvärdering:				
		a) uppskattning och värdering, § 46, mom. 5 dagar		12,00		
		b) gradtabell eller kurva, § 16, mom. 1,				
		för första kilometern av avlopps längd km.			4	-
		för övriga kilometer st.		1,50		
		c) uträkning därmed av värde pr ytenhet, § 16, mom 2, värdetal st.	4	0,06	24	
		d) uträkning av förbättring eller försämring, § 17 ägofigurer "	4	0,12	48	4 72
		Längdprofil, § 19 längdskala 1: 4000				
		a) uppritning enl. tariff VI, 1) endast markyta km.				
		2) befintligt avlopp ell. vall "	0.2	3.50	70	
		Tvärsektioner §§ 21 och 22 i skala 1:100,				
		vid uppritning av endast befintlig eller ny sektion st.				
		" "				
		vid uppritning av såväl befintlig som ny sektion "	2	0.25	50	
		" "				
		" "				
		Antal profil- och sektionsritningar "	1	3,00	3	4 20
		Hydrografisk utredning, §§ 23 och 48, grundbelopp			2	-
		för vattenområdets areal km. ²		0,02		
		dagar		12,00		2 -
		Dimensionsberäkning, § 24				
		a) för öppet avlopp, utan särskild beräkning km.		3,50		
		tillägg för särskild beräkning av dimensionerna "		1,00		
		" " våta sektionsarean vid h. v. y. 0,50 kr. pr m ² "				
		nämligen m ² sektion på "				
		" " " "				
		" " " "				
		" " " "				
		b) täckt ledning, 1) inre diameter intill 20 cm. "		6,00		
		2) " " över 20 " "		10,00		10 -
		Inritning å kartan av avlopp och vallar, § 26 grundbelopp			1	
		tillägg för varje cm. verkligt mått å kartan cm.	55	0,03	16	1 16
		Överföres				50 00

1	2	3	4	5	6	7
		Överfört				50 09
		Arbetsbeskrivning, § 27, 1:sta sidan			3 —	
		tillägg för övriga sidor st.		2,00		
		Kostnadsberäkning, § 28, a) nyanläggning km.		2,50		
		därjämte 25 öre pr m ² av våta sektionensarean vid h. v. y.				
		nämligen m ² sektion på "			4 -	
		b) vid förändring av befintligt avlopp "		4,00		
		därjämte 50 öre pr m ² av våta sektionensarean vid h. v. y.				
		lika som tillägget för dimensionsberäkningar				
		c) av kostnadsförslaget slutsumma 0,1 0/0 (broar och vallar inberäknade)			1 14	5 14
		Förslag till invallning, § 29				
		a) Konstruktion och dimensionering av vallar			6 —	
		b) Inläggning av vallkrön km.		0,50		
		c) Uppritning av tvärsektioner st.		0,25		
		d) Kostnadsberäkning km.		3,00		
		§ 46 Förslag till pumpstation dagar		12,00		
		Förslag till bro och trumbyggnad, §§ 33—35 och 38				
		Antal särskilda ritningar		3,-		
		Dimensionsberäkning		8,00		
		Ritarbete				
		för särskilt konstruerat landfäste st.		4,00		
		Kostnadsberäkning				
		för särskilt konstruerade landfästen st.		4,00		
		Grundförstärkning m ²		0,10		
		Införande av höjdsiffror å plankartan, § 39		0,01		13
		Översiktskarta § 41				
		Ersättningslängd, § 42, grundbelopp			1 50	
		antal ersättningar st.		0,25		
		Kostnadsfördelning, § 43, grundbelopp			2 —	
		antal fastigheter st.	2	0,30	60	
		tillägg för fastigheter i olika avdelningar "		0,20		2 60
1931	25/6	Utlåtande och betänkande, § 45 sid.	6	3,00		18 -
15/6, 29/6		Sammanträden och upprättande av protokoll, § 46 mom. 1, dagar	1	12,00		12 -
		Särskild utredning, § 46, mom. 2 dagar		12,00		
		Utredning å länets lantmäterikontor rörande fastighetsgränser, jordregisternummer o. d., § 46, mom. 15 dagar		12,00		
		Förslag enl. § 46 mom. 15, brunn "	1/4	12,00		3 -
		utlopp för täckt ledning "	1/3	12,00		4 -
		slamficka "		12,00		
		Lösen för :				
		Summa kronor				94 96
		Kopia av plankartan § 51				
		1 a) 1:sta regalkartan			7 -	
		blad				
		övriga regalkartor				
		blad				
		b) efter kartans skala och ägofigurernas medelareal, tariff VII,				
		skalan 1: 4000, medelareal 34 ar ägofigurer st.	6	0,07	42	
		har 2 24 0,14			31	
		Överföres			7 73	

1	2	3	4	5	6	7
		Överfört			7 73	
		höjning för handkopia å ritpapper, 25 0/0			18	
		3) insättning av höjdlägestal st.	13	0,02	26	
		" " kanaler och diken, grundbelopp			1 75	
		tillägg för varje cm. verkligt mått å kartan, cm.	55	0,05	27	10 19
		Kopia av profil-, sektions-, bro och trumritningar, § 54,				
		1) enligt tariff VIII, endast markyta km.				
		befintligt vattendrag el. vall				
		nytt avlopp el. vall				
		ändring av befintligt avlopp	0.2	6-	1 20	
		2) tvärsektioner, originalritningens belopp			50	
		3) broar och trummor, " "				
		4) för varje med rubrik, skalor o. d. försett blad st.		3,00		1 70
		nedsättning för kopia å kalkerväv 25 0/0				
		Kopia av annan ritning, § 46, pumpstation, dagar		12,00		
		brunn, rörtlopp och slamficka "	1/2	12,00		4 -
		Avskrift av synehandlingarna, § 55 sid.	20	0,55		11 -
		Översiktskarta i d:o, § 41				
		Summa kronor				26 89
		Övriga förrättningskostnader,				
		Lösen av förordnandet jämte kommissionärsarvode			8 -	
		Annonskostnader ang. sammanträden				
		Inbindning av förrättningshandlingar o. uppklistring av ritningar			2 -	10 -
		Arvode till biträdande förrättningsmannen				
		Ersättning till gode männen enligt egna räkningar				56 -
		Kostnader för hantlangning, materialier o. d.				15 -
		<i>Belgning av kalkelnu</i>				560
		Summa kronor				86 60
		Sammandrag.				
		Förrättningsmannens arvode				94 96
		Lösen för kopior och avskrifter				26 89
		Övriga förrättningskostnader				86 60
		Summa kronor				208 45

Den, som icke åtnöjes med denna räkning, äger att inom tre månader från nedanstående dag klander därå anställa genom stämning till *Nora N:o 1* häradsrätt.

Norbycke den 29 juni 1931

Lennart Holmström
Statens lantbruksingenjör.

coll.

Att sakägarne erhållit en med denna lika lydande räkning betygga:

Kronor kvideras:

den 19

- Mainas avskrift av syneprotokoll med
filager 1-7 vidröras.

Annart förordas

L _____ 1*0660

19206

DIARIE NR

K. LANTBRUKSSTYRELSEN

7 OKT. 1934



Avskrift

Genom Kungl. Maj:ts nådiga brev
den 16 augusti 1934 fastställd till
efterrättelse vid arbetets utförande.
Stockholm den 31 augusti 1934
På Kungl. Landbrukshögskolans vägnar:
Albert Günth.

Översiktskarta



Skala 1:100 000.

Avskrift.

Sedan delägarna i "Norrlycke Forestads
dikningsföretag av år 1931" som avser torr-
läggning av vattenskadad mark till Forestad
och Norrlycke i Färingtofta socken av Kristi-
anstads län, förklarat sig vilja söka lån
och anslag av allmänna medel till företagets
utförande, får jag härmed därom avgiva följande
de av ritningar och förslag åtföljda

B E T Ä N K A N D E.

Företagets ändamål.

Företaget avser bättre torrläggning av åker.

Belägenhet.

Avdikningsområdets belägenhet framgår av motstående översikts-
karta där det markerats med röd färg.

Föregående rättslig utredning.

Företaget har föregåtts av syneförrättning enligt vattenlagen
verkställd av undertecknad på förordnande av länsstyrelsen.

Mot syneförrättningen som slöts den 29 juni 1931 har missnöje
ej anmälts vilket framgår av närslutna diariebevis /bil.A/.

Låne och anslagssökande.

I förening, bil.B, daterad den 25 okt. 1931 hava delägarna
överenskommit att gemensamt hos Kungl. Maj:t göra underdånig an-
sökan om största möjliga lån och anslag av allmänna medel till
företagets utförande.

Avdikningsområdets beskaffenhet.

Avdikningsområdet omfattar:

åker

1.680 har

Jordmånens beskaffenhet framgår av den till syneprotokol-
let fogade ägobeskrivningen.

Nuvarande avdikning.

Området avvattnas för närvarande av mindre öppet dike vars
dimensioner dock äro för små för att tillåta markernas rationella
torrläggning för åker.

Torrläggning.

Dikningsförslaget avser dessa öppna dikens nygrävning och er-
sättande med rör i den utsträckning som bifogade plan- och profil-
ritningar utvisa.

På grund av erfarenhet från närgränsande företag med samma
jordbeskaffenhet torde inga sådana omständigheter förefinnas, som
kunna verka hindrande på användandet av cementrör.

Jordförbättring och kostnad.

Den möjliggjorda jordförbättringen beräknas i till syneproto-
kollet fogad värderingslängd till 1156.80 kronor och själva dik-
ningskostnaden i till samma protokoll fogad kostnadsberäkning till
1140 kronor. De kostnader, som översatiga förbättringsvärdet, äro
utredningskostnader.

Deltagningsskyldighet.

Denna är reglerad genom bestämmelserna i synemännens laga
kraftvunnena utlåtande.

Hinder mot företaget.

Enär syneförrättningen vunnit laga kraft finnes ej något
hinder mot företagets utförande.

Liknande företag i orten.

Närmast belägna med statsmedel understödda liknande företag torde vara "Klingstorps dikningsföretag av år 1923."

Nu avhandlade företag har ej förut varit föremål för offentlig myndighets prövning.

Beräkning av lån och anslag.

I tabell a, bil. I, har uträknats storleken av det lån ur Statens avdikningslånefond och det bidrag ur Statens avdikningsanslag som författningsenligt torde kunna påräknas och framgår härav att lånet kan uppgå till 448.89 kronor och bidraget till 707.91 kronor.

Tillstyrkan.

Hänvisande till förestående utredning tillstyrker jag att till utförande av detta företag beviljas lån ur Statens avdikningslånefond med 450 kronor och bidrag ur Statens avdikningsanslag med 710 kronor.

Utförande.

Vid utförandet skall iakttagas vad i synemännens laga kraftvunnena utlåtande bestämmes.

Arbetstid.

Till arbetenas utförande torde böra anslås en tidrymd av ett år.

Kristianstad 1 febr. 1932.


Lennart Holmström

Statens lantbruksingenjör

Bilagor.

- I Tabell a .
- II " b, kostnadsberäkning
- A Diariebevis
- B Föreningshandling
- C Ett häfte synehandlingar
- D Ritningar i ett blad.

Locken, by, hemman	Registernummer	Stora a. l. l. l. l.	Mark	Släkt
Färingslöf	3'	A	1/2	Nils Persson
Förstad	1'	B	1/2	Anders Persson
				Summa

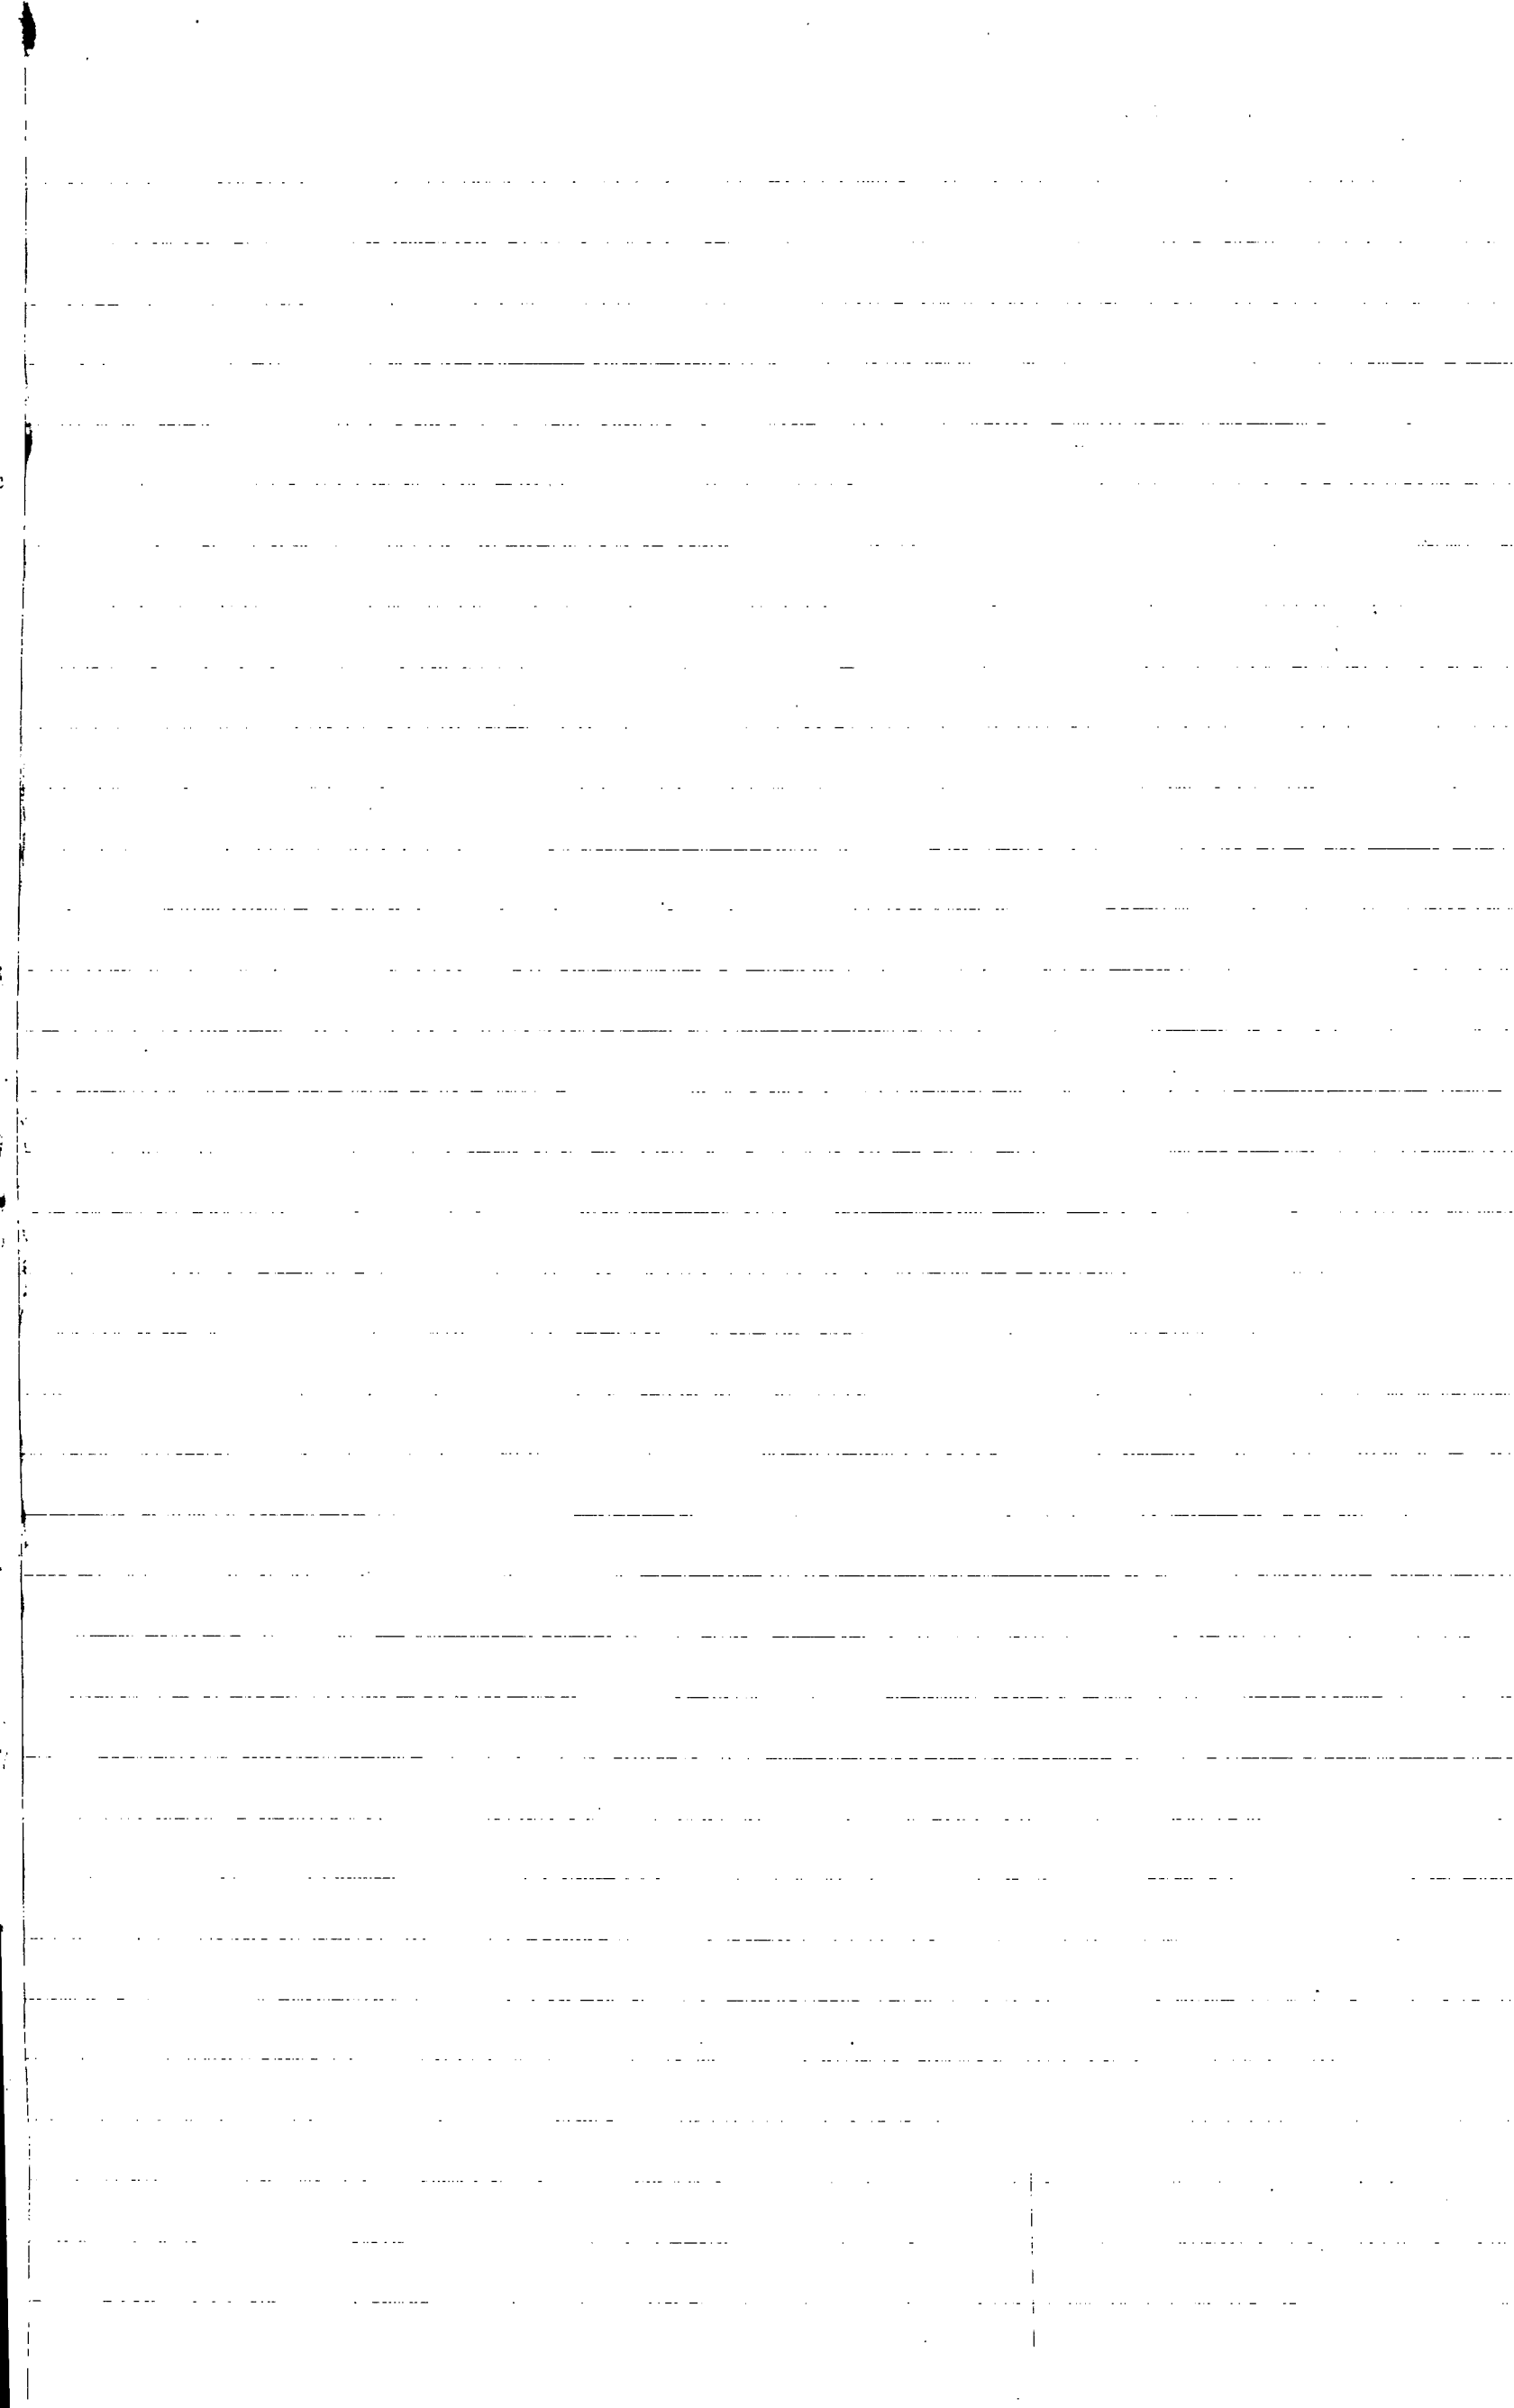

a

Areal åker		Båluad		Seltagn i hestluaden för								Summa hestluad		Bela för hestluad	Bidraget ställe i år av hestluaden	Bidrag		Lån	
				Silvgräs- ningen		Laga nye- förättningen		Måln- brudet											
0	40.0	288	-	283	86	51	90	16	77	352	53	122	50.00	176	27	111	73		
1	28.0	868	80	856	14	156	55	50	59	1063	28	122	50.00	531	64	337	16		
1	68.0	1156	80	1140	-	208	45	67	36	1415	81			707	91	448	89		
Bidrag ö Lån = Båluaden Kristiansstad i febr. 1932. Lundat Holmström Hakus landbrukssingenjör																			

Tabell 6. Kostnadsberäkning.

Sörsgrävningen
 Laga synföreläggningen
 Kostnad för lån o anslag

Summa

208 45

67 36

990 60
1140

275 81

1266 41
1441 81

Kristiansstad i februari 1932.
 Lemnart Holmström
 Ståhus lantbruksskoleför

*) Minckvningen vidtagen av Kungl. Lantbrukshögskolan
 med stöd av förs föreläggningarna uttällda uppgift
 angående företaget kostnader.

Vid arbetsplanens fastställande har kostnaden
 för företaget beräknats till 1266 kronor 41 öre.

Höckholmen den 31 augusti 1934

På Kungl. Lantbrukshögskolans vägnar
 Albert Jönk.

Att, såvitt framgår av härstädes fört vederbörligt diarium,
besvär icke inom laga tid anförts mot en enligt uppgift den 29
juni 1931 avslutad laga syneförrättning angående företag, benämnt
"Norrlycke Forestads dikningsföretag av år 1931" och avseende
torrläggning av mark till Norrlycke och Forestad i Färingtöfsta
socken, Kristianstads län; det varder härmed till bevis meddelat.
Stockholm i Söderbygdens vattendomstols kansli den 24 oktober 1931.

Ex officio:

Folke Höljer

Undertecknade delägare i "Norrlycke Forestads dikningsföretag av år 1931" överenskomma härmed att gemensamt hos Kungl. Maj:t göra underdånig ansökan om största möjliga lån och anslag av allmänna medel till företagets utförande. Norrlycke den 25 okt. 1931.

Arvid Persson

Nils Persson

äg. av Norrlycke n:o 1

äg. av Östra Forestad n:o 3

Bevittnas av:

Egon Jarl

Reinhold Jarl

all-

Förestående avskrift av handlingar tillhörande
den av Kungl. Maj:t den 16/8 1931 fast-
ställda arbetsplanen vidimeras:

Emmard von Thun

gr-foddk.

268
34

L 1-0660

19206

DIARIE NR.
K. LANTBRUKSSTYRELSEN
1 OKT. 1934

302

KONTRAKT.

Sedan Kungl. Maj:t den 16 augusti 1934 för
"Norrlycke - Forestad dikningsföretag av år 1931" i Färingtofta socken av
KRISTIANSTADS LÄN

under föreskrift, att understödstagare skall vara skyldig underkasta sig den granskning från
Riksdagens revisorers sida rörande statsunderstödet användning, som Kungl. Maj:t kan
komma att föreskriva, beviljat dels ett lån av femhundraättio (580)

kronor att utgå från *statens avdikningslånefond*
och dels ett *statsbidrag* utan återbetalningsskyldighet av femhundrasjuttio (570)

kronor att utgå från *statens avdikningsanslag*,
ävensom fastställt en av *statens lantbruksingenjör L. Holmström*
vid syneförrättning år 1931 upprättad arbetsplan med därtill hörande kostnadsförslag,
ha *undertecknad*, som av vederbörande intressenter utsetts till *styrelse* förtroende-
man för företaget, _____ med
Kungl. Lantbruksstyrelsen, å Kungl. Maj:ts och Kronans vägnar, avslutat följande kontrakt,
varigenom *jag* för egen del samt å vederbörande intressenters i företaget vägnar åtagit
och förbindit *mig*.

1:o) att utföra företaget i noggrann överensstämmelse med den av Kungl. Maj:t fast-
ställda arbetsplanen med de eventuella ändringar däri, varom vederbörande myndighet må
efter framställning besluta,

att fullborda arbetet till den 1 september 1935,

att vid företagets utförande iakttaga de föreskrifter, som av Kungl. Maj:t eller Lantbruks-
styrelsen må hava meddelats,

att bestrida vad utöver beviljade statsmedel kan erfordras för företagets fullbordande,

att gälda vederbörande förrättningsman tillkommande gottgörelse enligt taxa även i fråga om av Lantbruksstyrelsen beordrad avsyning av företaget,

att, när sådant av Lantbruksstyrelsen påfordras, förete behörigen verifierade räkenskaper för företaget ävensom att, därest det skulle visa sig, att torrläggningskostnad, varför statsmedel beviljats, beräknats till högre belopp än den verkliga kostnaden, vidkännas motsvarande minskning av lånet och statsbidraget;

att underhålla det utförda arbetet intill dess sådan underhållsskyldighet kan vara andra i laga ordning ålagd eller vederbörande från underhållsskyldigheten befriats, samt

att vid arbetets utförande ävensom i fråga om underhållsskyldighetens fullgörande underkasta ~~oss~~ mig Lantbruksstyrelsens inseende och kontroll;

2:o) att för tjänsteman, som av Lantbruksstyrelsen eller Väg- och Vattenbyggnadsstyrelsen förordnas att verkställa besiktning eller avsyning av arbetet eller inspektion av underhållsarbetet, tillhandahålla den för företaget fastställda arbetsplanen med därtill hörande handlingar och ritningar;

3:o) att i händelse avvikelse utan därtill i vederbörlig ordning erhållet tillstånd skett från den fastställda arbetsplanen, eller arbetet icke blivit fullbordat inom därför bestämd tid och Lantbruksstyrelsen ej heller meddelat anstånd med dess utförande, eller Kungl. Statskontoret skulle finna den säkerhet, som blivit ställd för till Statskontoret avgiven skuldförbindelse angående lånets återbetalning, icke vidare nöjaktig, och ny säkerhet, som av Statskontoret godkännes, icke varder inom bestämd tid avlämnad, eller den bestämda annuiteten icke varder i behörig tid erlagd, låta det ankomma på Kungl. Maj:t att inställa all vidare utbetalning av statsmedel samt att återfordra vad därav uppburits, beträffande lånet dock endast därest icke beslut om detsammans återbetalning och fördelning blivit meddelat, att inom viss angiven tid på en gång eller efter hand inbetalas till Statskontoret, ävensom att å sålunda lyftade och återburna medel erlagga fem procent årlig ränta från lyftningsdagen till dess återbetalning sker;

4:o) att ifråga om tid för lyftande av statsmedlen i mån av arbetets fortgång låta gälla vad Lantbruksstyrelsen därutinnan bestämmer; och skall, därest icke Kungl. Maj:t med avseende å särskilda förhållanden prövar skäligt annorlunda förordna, någon del av statsmedlen innestå i Statskontoret, intill dess arbetet blivit vederbörligen avsynat och av Lantbruksstyrelsen godkänt;

5:o) att vid avslutandet av detta kontrakt för förvaring i Lantbruksstyrelsens arkiv till Styrelsen överlämna bestyrkt avskrift och kopia av de till den fastställda arbetsplanen hörande handlingar och ritningar, ävensom att, innan sista delen av statsmedlen lyftes, till Lantbruksstyrelsen överlämna fullständig beskrivning jämte ritning över sådan avvikelse från den fastställda planen, vartill vederbörligt tillstånd meddelats;

6:o) att bestrida eller gottgöra alla kostnader av vad beskaffenhet de vara må, som i följd av erhållna statsmedel föranledas för Statskontoret;

7:o) att för fullgörande av detta kontrakt ävensom, därest mot kontraktet brytes, för återbäring av lyftade statsmedel jämte därå upplupen ränta, ställa sådan säkerhet, som av Lantbruksstyrelsen godkännes;

8:o) att till Statskontoret avgiva med behörig borgen eller annan säkerhet försedd skuldförbindelse angående lånets återbetalning; samt

9:o) att fullgöra de övriga åtaganden, som enligt gällande författningar i ämnet åligga mottagare av ifrågavarande statsmedel.

Härav äro två lika lydande exemplar upprättade, av vilka vardera kontrahenten tagit ett.

Norregård den *18* *Sept* 19*34*.

Arvid Persson

Att *lantbrukaren Arvid Pers-*
son å Norregård

i bägges vår närvaro egenhändigt undertecknat förestående kontrakt, intyga:

Patrik Lindblad *Pelma Lindblad*

Adress *Norlycke* Adress *Norlycke*

Med stöd av Kungl. brevet den 16 augusti
1934 antager Kungl. Lantbruksstyrelsen,
å Kungl. Maj:ts och Kronans vägnar, detta
kontrakt.

Stockholm den 5 oktober 1934.

På Kungl. Lantbruksstyrelsens vägnar

Carl Gustaf

Vederbörandes uppmärksamhet fästes å bestämmelserna i 13 kap. 17 § vattenlagen, vari stadgas att, därest det framtida underhållet försummas, Konungens Befallningshavande eller annan myndighet Konungen bestämmer äger själv bota bristen på den försumliges bekostnad.

1	2	3	4	5	6
Uppgift å delägare i "Norrlycke Forstads delningsförslag av år 1931", som innehåva län från Slåhus avdelningslämning Kristianslads län Färingslöfva socken					
Forstads	av 3'	A	629/1646	Nils Persson ✓	
Norrlycke	1'	B	1/2	Arvid Persson ✓	
✓ Kristianslads i febr. 1932. Herman J. H. H. H. Slåhus länslänslänslänslän					

607
 611
 Kristianstad i febr. 1932.
 Gunnar W. Wernström
 "Slaktus länslundens ingång"

[illegible]

1934 den 5 okt.

Uppgift jämlikt stadgandet i 1 §, 1 stycket, av lag om kronans förmånsrätt för avdikningelån den 14 juni 1929 (nr 164).

Företagets namn: "Herrlycke - Forstad dikningsföretag av år 1931" i Färingtofta socken av Kristianstads län.

Lån 500 kronor från statens avdikningelånefond enligt Kungl. Maj:ts beslut den 16 augusti 1934.

Lånet har beviljats för nedanstående, i utredningen angående Götens upptagna fastigheter.

Socken, by och hemman	Mantal	Register- nummer	Ägare
--------------------------	--------	---------------------	-------

Färingtofta socken.

Forstad	1/2 ⁶²⁹ / ₁₆₄₆	av 3 ¹ / ₁	Nils Persson
Herrlycke	1/2	1 (?)	Arvid Persson

Stockholm den 5 oktober 1934.

På Kungl. Lantbrukstyrelsens vägnar

Olof Fredholm

268
Godk. 5/10 1934 34

19207

DIARIE NR.

K. LANTBRUKSSTYRELSEN

1 OKT. 1934

Bevis

Över verkställd avsyning av torräggningsföretag.

Företagets namn: Norrlycke - Forestads dikningsföretag av år
1931 i Färingtofta socken av Kristianstads län.

Planen fastställd den 16 augusti 1934.

Lån från statens avdikningslånefond 580 kronor.

Bidrag från statens avdikningsanslag 570 kronor.

Kontrakt om företagets utförande antaget av sökandena.

Fastställd arbetstid till den 1 september 1935.

Företagets förtroendeman: lantbrukaren Arvid Persson, Norrlycke
pr Röstånga.

Avsyning verkställd av första assistenten Anders B.
Andersson.

Företaget befanns därvid vara i sin helhet utfört i
överensstämmelse med den fastställda arbetsplanen, och till-
styrker jag dess godkännande.

Kristianstad den 29 september 1934.

Arvid Persson
statens lantbruksingenjör.



Stämpel En krona