

Nådala dikningsföretag av år 1932.

Likheten med den av Kungl. Maj:t
den 2/11 1934 fastställda arbets-
planen bestyrkes:

Werner Holmström

Förslag
till dikning inom

Ängeltofta och Vantinge

i Barkåkra socken, Kristianstads län;
upprättat vid syneförrättning enligt vattenlagen

år 1932 av

Werner Holmström

Kungl. Lantbruksstyrelsen
Ritningsarkiv.

Statens lantbruksingenjör.



Genom Kungl. Maj:ts nediga brev
den 2 november 1934 fastställd till
upprättas vid arbetets utförande.

Registernummer.

Barkåkra socken


A	Ängeltofta	1 ¹⁴
	Vantinge	4 ³
B	Ängeltofta	1 ¹⁶
	Vantinge	4 ^{5,52}
C	Ängeltofta	1 ¹⁵
	Vantinge	4 ⁴

Stockholm den 16 november 1934
På Kungl. Lantbruksstyrelsens vägnar:
Albert Smith

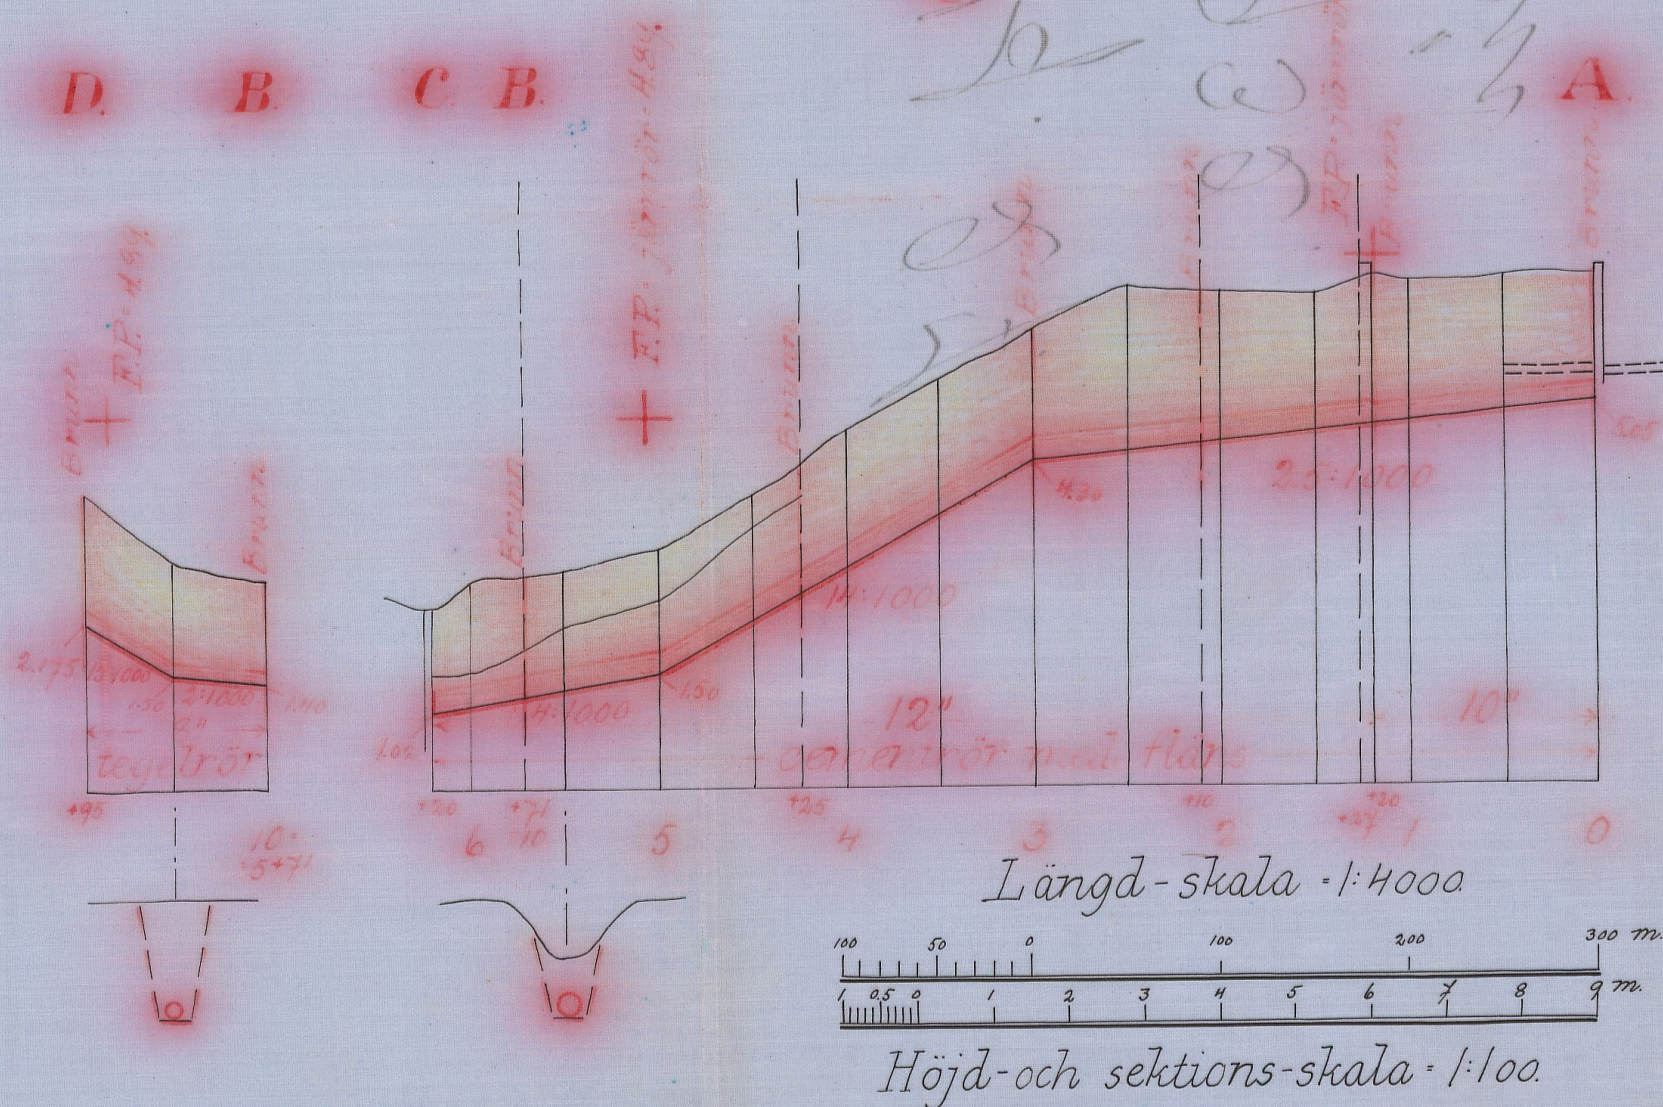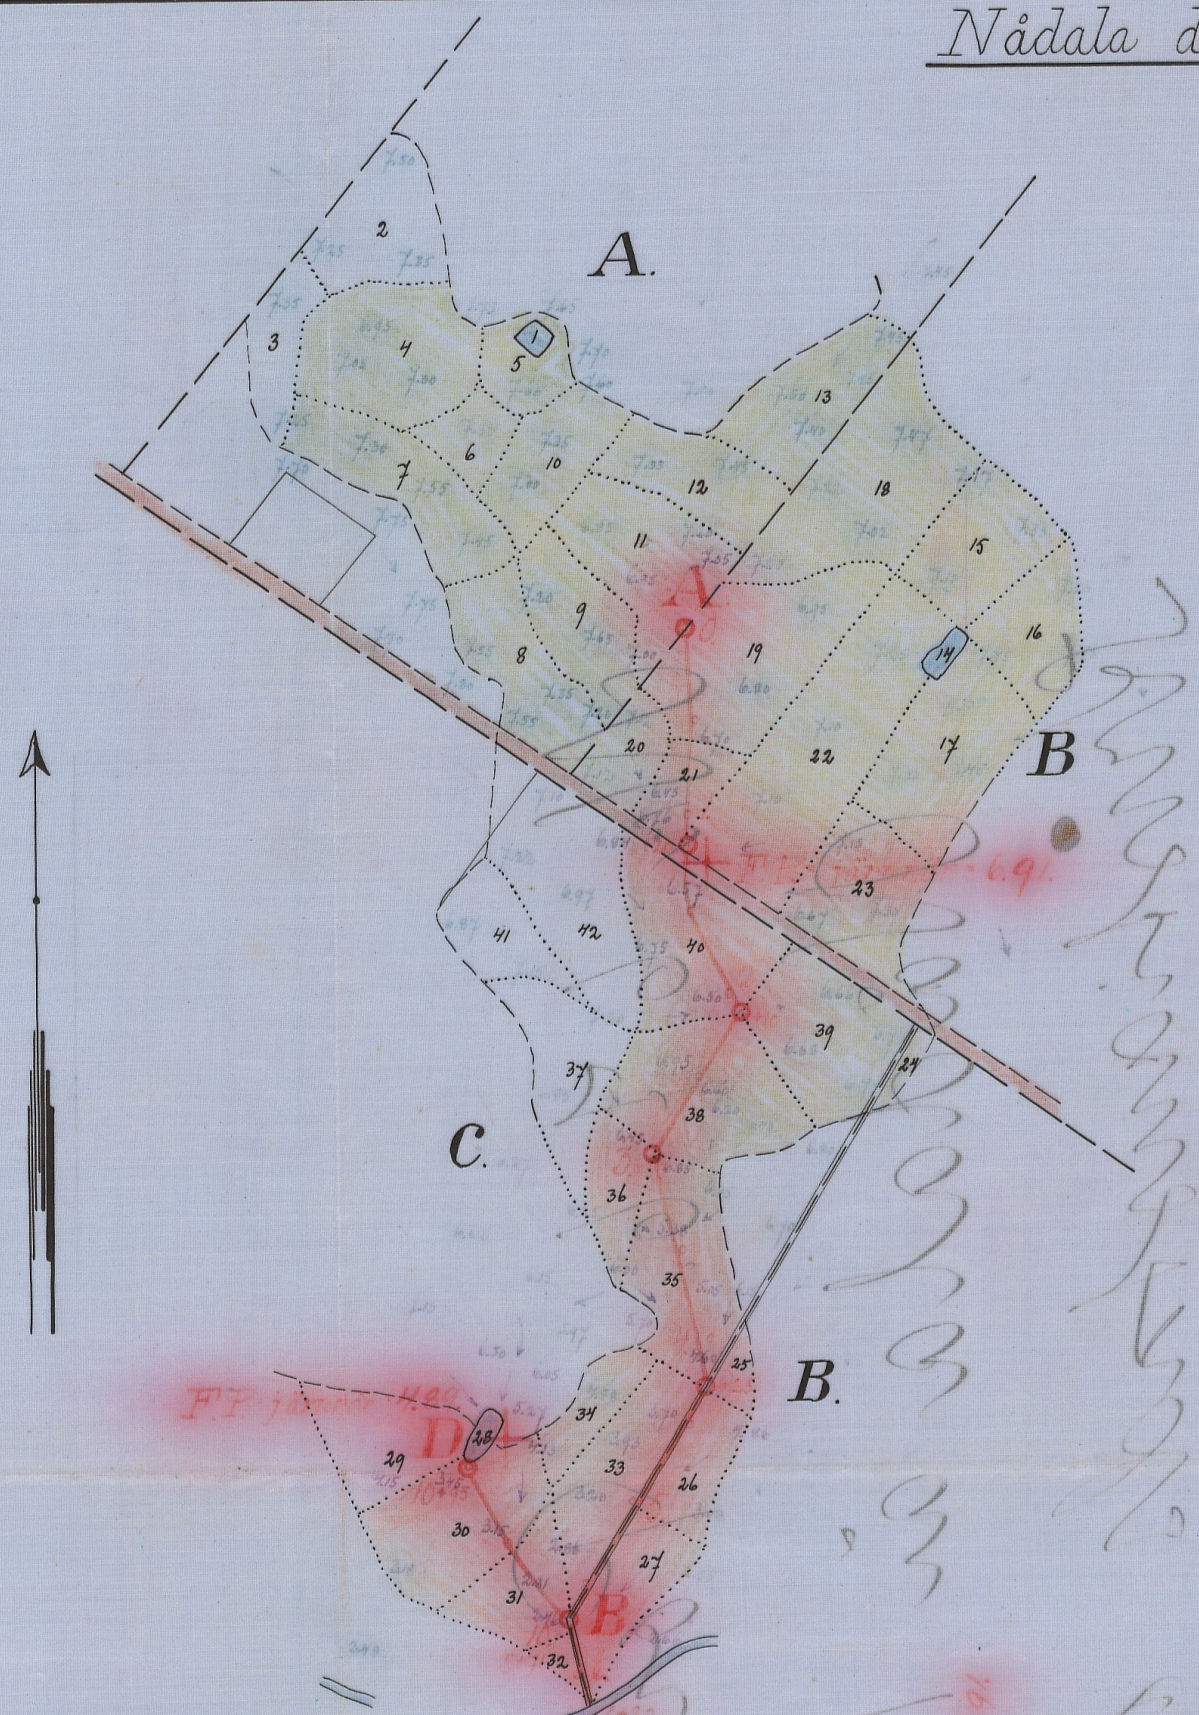

Förslag till dikebygga.

Förslag till inlagringsbrunn.

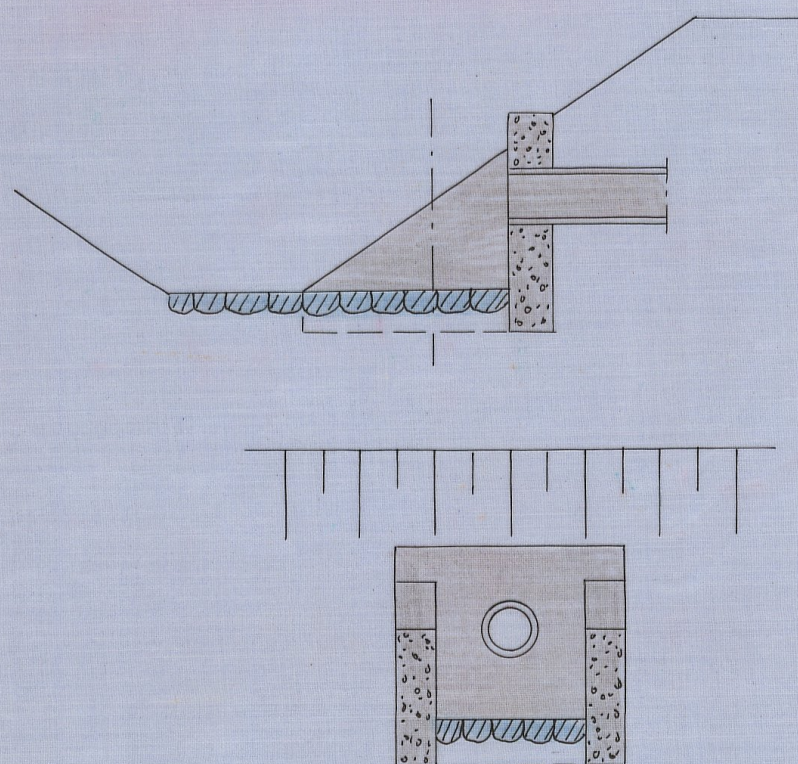

Skala · 1:50.

RIT.Nr 001

1-0662

W. 676 Kristianstads län

L _____ 1•0662
20000

DIARIE Nr

K. LANTBRUKSTYRELSEN

27 DEC 1934

11085

DIARIE Nr

K. LANTBRUKSTYRELSEN

29 MRS. 1933

2 NOV 1934

I und. ante.



ning enligt vattenlagen angående dik-

ning inom Vantinge och Ängeltofta i

Barkåkra socken av Kristianstads län.

År 1932 den 7 september inställde sig undertecknad statens lantbruksingenjör hos lantbrukaren Otto Svensson å Lilla Nådala för att på grund av länsstyrelsens förordnande verkställa syneförrättning enligt vattenlagen angående dikning inom Vantinge och Ängeltofta i Barkåkra socken av Kristianstads län. Efter personliga kallelser hade till sammanträdet infunnit sig:

Otto Svensson, Lilla Nådala,

Petter Månsson i Vantinge konkursbo genom förvaltaren i konkursboet Emanuel Collin;

Walfrid Pettersson, Nådala;

Såsom gode män: Carl Dock, Toftakulla, och Gustaf W. Svensson, Vejbygård, vilka båda avlagt föreskriven ed.

§ 1.

Det för undertecknad utfärdade förordnandet samt ansökan där-
om upplästes /bil.1/.

§ 2.

På därom framställd fråga yppades ej någon jävsanmärkning mot synemännen ej heller visste sig dessa stå i jävsförhållande till sakägare.

§ 3.

Sökanden Otto Svensson yrkade anläggandet av täckt avlopps-
ledning till sådant djup och dimensioner, att hans vattensjuka

mark kunde torrläggas till lagenligt djup för åker samt att kostnaderna skulle fördelas enligt lag.

§ 4.

Valfrid Pettersson förevisade en av jordbrukskonsulenten Carl Broddesson upprättad täckdikningsplan och meddelade att denna plan legat till grund för täckdikning av den mark, som vore belägen intill och väster om den nu föreslagna dikessträckan. Han yrkade att den nya ledningen förlades så, att den ej berörde den verkställda dikningen samt att den redan täckdikade marken befriades från deltagningsskyldighet. Vidare yrkade han anläggandet av en täckt ledning från den i södra delen av skiftet belägna mangelgraven.

§ 5.

Det upplystes att det begärda diket komme att korsas allmänna vägen Nådala-Engeltofta.

§ 6.

Förrättningsmannen kungjorde att synemännen omedelbart efter sammanträdet komme att vidtaga för ärendets vidare utredning nödiga undersökningar och värderingar samt att nytt sammanträde komme att hållas å samma plats onsdagen den 28 innevarande september månad kl. 12 middagen samt att inga andra kallelser komme att utgivas än detta meddelande.

§ 7.

Då intet vidare förekom upplästes protokollet och slöts sammanträdet. Ort och tid som ovan

Lennart Holmström

Statens lantbruksingenjör

Carl Dock

Gustaf W. Svensson

År 1932 den 28 september.

Denna dag sammanträdde åter förenämnda synemän hos Otto Svensson, Lilla Nådala, varvid följande sakägare tillstädeskommo:

Otto Svensson, Lilla Nådala

Emanuel Collin för Stora Nådala

Arvid Pettersson, Lilla Nådala.

§ 8.

Det skall här antecknas, att Valfrid Pettersson, Lilla Nådala sedan föregående sammanträde avlidit och att sterbhuset företrädes av sonen Arvid Pettersson.

§ 9.

Förrättningsmannen framlade det upprättade dikningsförslaget samt uppläste hävdeförteckning, ägobeskrivning och värderingslängd i sammandrag /bil.2/, kostnadsberäkning /bil.3/ och kostnadsfördelningslängd /bil.4/.

§ 10.

Synemännen avgåvo sitt utlåtande /bil.5/.

§ 11.

Till styrelse för företaget utsågs Otto Svensson, Lilla Nådala pr Vejbyslätt; och skulle till företaget hörande handlingar och ritningar förvaras av Otto Svensson.

§ 12.

Räkning å förrättningskostnaderna bifogades protokollet som bil.6.

§ 13.

Då intet vidare förekom förklarades förrättningen avslutad

och upplästes dagens protokoll. Ort och tid som ovan

Lennart Holmström

Statens lantbruksingenjör

Carl Dock

Gustaf W. Svensson

Bil. 1 .

Till Länsstyrelsen i Kristianstads län.

Jag anhåller värdsamt om förordnade för statens lantbruksingenjör att verkställa syneförrättning enligt vattenlagen angående avloppsdike från Lilla Nådala /Vantinge 4/ i Barkåkra socken. Företaget torde jämväl angå jord till Petter Månsson, Nådala, och Walfrid Pettersson, Nådala.

Nådala pr Vejbyslätt den 26 maj 1931.

Otto Svensson

R E S O L U T I O N .

Jämlikt 10 kap. 33 § vattenlagen förordnar länsstyrelsen statens lantbruksingenjör Lennart Holmström att i enlighet med föreskrifterna i ovan åberopade lag, därest laga hinder ej möter, verkställa den uti bilagda ansökan påkallade förrättning; skolande sökanden tillställa förrättningsmannen detta förordnande.

Kristianstads landskansli den 26 augusti 1931.

Joh. Nilsson

Josef Fischer

Socken, by och hemman	Registernummer	Littera å kartan	Hemmanstal	Ägofigurens nummer	Delägares namn, hemvist m. m. samt ägobeskrivning
1	2	3	4	5	6
Barkåkra socken.					
Ängelbyta Vantinge	114 43	A	1/48 1/24		Alto Svensson
				1	mågelgrav imp.
				2	åker, mylla på lera.
				3	" "
				4	" "
				5	" "
				6	" "
				7	" "
				8	" "
				9	" "
				10	" "
				11	" "
				12	" "
				13	" "
					<u>Summa</u>
Ängelbyta Vantinge	116 45 52	B	1/8 1/12 1/8		Petter Månsson
				14	mågelgrav imp.
				15	åker, mylla på lera
				16	" "
				17	" "
				18	" "
				19	" "
				20	" "
				21	" "
				22	" "
				23	" "
					överför

[illegible]

Socken, by och hemman	Registernummer	Littera & kartan	Hemmanstal	Ägofigrens nummer	Delägares namn, hemvist m. m. samt ägobeskrivning
1	2	3	4	5	6
				24	^{överförd} äker, mylla på lera
				25	" "
				26	" "
				27	" "
					<u>Summa</u>
Ängeltofta Vantinge	115 44		C	1/24 1/12	Valfrid Pettersson stbbr. imp.
				28	margelgras
				29	äker, mylla på lera
				30	" "
				31	" "
				32	" "
				33	" "
				34	" "
				35	" "
				36	" "
				37	" förbättras ej.
				38	" mylla på lera
				39	" "
				40	" "
				41	" förbättras ej.
				42	" "
					<u>Summa</u>
Ängeltofta Vantinge	114 43		A	1/48 1/24	<u>Lammandrag.</u> Otto Lönstam överförd

A r e a l								Nuvarande värde			Blivande värde			Förbättringsvärde		
Åker		Äng och odlingsmark		Annan duglig mark		Impediment och högl. mark		pr har	pr ägofigur		pr har	pr ägofigur		pr har	pr ägofigur	
Har	ar	Har	ar	Har	ar	Har	ar	Kr.	Kr.	öre	Kr.	Kr.	öre	Kr	Kr.	öre
7	8		9		10			11	12		13	14		15	16	
471.0						03.5			7003	80		8478	-		1474	20
04.0								1620	64	80	1800	72	-	180	7	20
07.0								1620	113	40	1800	126	-	180	12	60
25.0								1620	405	-	1800	450	-	180	45	-
30.5								1620	494	10		549	-	180	54	90
537.5						03.5			8081	10		9675	-		1593	90
						03.5										
36.0								1620	583	20	1800	648	-	180	64	80
55.0								1620	891	-	1800	990	-	180	99	-
28.5								1620	461	70	1800	513	-	180	51	30
04.5								1620	72	90	1800	81	-	180	8	10
42.0								1620	680	40	1800	856	-	180	75	60
17.5								1620	283	50	1800	315	-	180	31	50
52.0								1440	748	80	1800	936	-	360	187	20
22.0								1440	316	80	1800	396	-	360	79	20
						40.5										
62.0								1440	892	80	1800	1116	-	360	223	20
51.0								1440	734	40	1800	918	-	360	183	60
55.5								1440	799	20	1800	999	-	360	199	80
						27.5										
						61.0										
426.0						132.5			6464	70		7668	-		1203	30
465						02.0			6737	40		8370	-		1632	60
465						02.0			6737	40		8370	-		1632	60

1	2	3	4	5	6
Engeltofta Vandings Engeltofta Vandings	116 45 52 115 44	B C	1/8 1/12 1/8 1/24 1/12		överfört Härnäs. Marknäs (E. Lohlin) (Petter Månsson) Valfrid Pettersson Summa

A r e a l								Nuvarande värde			Blivande värde			Förbättringsvärde		
Åker		Äng och odlingsmark		Annan duglig mark		Impediment och högl. mark		pr har	pr ägofigur		pr har	pr ägofigur		pr har	pr ägofigur	
Har	ar	Har	ar	Har	ar	Har	ar	Kr.	Kr.	öre	Kr.	Kr.	öre	Kr.	Kr.	öre
7	8		9	10		11	12		13	14		15	16			
465.0 ✓						02.0	6737 40			8370 -			1632 60 ✓			
537.5 ✓						03.5	8081 10			9675 -			1593 90 ✓			
426.0 ✓						132.5	6464 70			7668 -			1203 20 ✓			
1428.5						138.0	21283 20			25713 -			4429 80 ✓			

Lilla Nästala den 28 September 1932.
Lennart Holmström.
Statens landbruksingenjör.

Carl Back Gustaf W. Svensson

[illegible]

Kostnadsförslag.

Nåtala dikningsföretag av år 1932.

Timpenning: Kronor.

Läge	Längd m.	Arbete, jordmän m. m.	Antal	à kr.	Kostnad		Summa	
					Kr.	öre	Kr.	öre
1	2	3	4	5	6		7	
0-6+20	620	Likesskräkan A-B-C.						
0-1+20	120	10" cementrör lm.	120	2.25	270	-		
1+20-6+20	500	12" " "	500	3.20	1600	-		
0-1+20	120	Grävning för täkt ledning, rörens läggning, dikejordens återfyllning m. m. lm.	120	2.-	240	-		
1+20-4+25	305	" " " "	305	2.40	732	-		
4+25-5+71	146	" " " "	146	1.80	262	80		
5+71-6+20	49	" " " "	49	1.40	68	60		
0, 1+20, 2+10 3, 4+25, 5+71 6+20		Intagningsbrunnar av betong enl. ritning, inre diam. 70 cm st.	6	40.-	240	-		
		Likesöga " "	1	50.-	50	-	346	340
		För oförutsetta fall, arbetets tillsyn m. m. tillägges ca 10%						346 60
		Summa						3810 -
								✓
5+71=10 10-10+95	95	Likesskräkan B-D.						
		8" tegelrör jämte frakt st.	320	0.60	198	-		
		Grävning för täkt ledning, rörens läggning, dikejordens återfyllning m. m. lm.	95	1.80	171	-		
10+95		Intagningsbrunn enl. ritn. inre diam. 70 cm st.	1	40.-	40	-	409	-
		För oförutsetta fall, arbetets tillsyn m. m. tillägges ca 10%						41 -
		Summa						450 -
								✓

1	2	3	4	5	6	7
		<u>Sammandrag.</u>				
0-6+20	620	Sihessfräkan A-B-C				3810 - ✓
10-10+95	95	" B-D				450 - ✓
	<u>715</u>	<u>Summa kronor</u>				<u>4260 -</u>
						✓

Lilla Nådala den 28 Sept. 1932.
Lennart Holmström
Statens landbruksingenjör.

Bil. 4

Lilla Nådala den 28 Sept. 1932.
Lennart Holmström.
Statens landbruksingenjör.

Carl Sack Gustaf W. Cronstam

U T L Å T A N D E

avgivet vid syneförrättning enligt vattenlagen angående dikning inom Ängeltofta och Vantinge i Barkåkra socken av Kristianstads län.

1:o. Företaget, som avser anläggandet av dike från odlad mark, är enligt synemännens förmenande att hänföra till dikning. Mot företagets utförande på sätt i detta utlåtande närmare angives finnes enligt synemännens förmenande ej något laga hinder.

2:o. Sökande till företaget är Otto Svensson för Ängeltofta ¹⁴ 1 och Vantinge ³ 4 .

Företagets utsträckning är beroende av sökandens yrkanden och förefintliga fallförhållanden och omfattar syneförrättningen i anledning härav de dikessträckor, som å hithörande plankarta äro utmärkta med röda linjer och bokstäverna A-B-C och B-D.

3:o. Den vattenskadade mark, som av företaget tillskyndas bätnad är avfattad å hithörande plankarta. Såsom betalningsskyldig till företaget anses all mark, vars torrläggning till 1.2 meters djup är beroende av dikningen och som genom denna vinner möjlighet till förbättrad torrläggning, d.v.s. all mark, belägen under en kurva, av vägd till 1.2 meters höjd över vanligt medelvattenstånd i diket med tillägg för behövlig höjdskillnad mellan detta vattenstånd och eventuella täckdikessögon samt för fall åt sidorna mot diket räknat, vilket fall beräknats lika med markytans, dock ej överstigande 1.5:1000.

4:o. Den i föreliggande fall uppkommande bätnaden består i höjning av jordens alstringsförmåga.

Enär jordägarnas deltagningskyldighet i företaget är beroende av den värdeförändring, som tillskyndas jorden genom företagets utförande, har denna värdeförändring måst utrönas. För detta ändamål hava synemännen åsatt varje ågofigur ett värde, som i kronor uttrycker jordens värde efter företagets utförande.

Vid denna värdering har hänsyn tagits till jordens naturliga beskaffenhet såväl till matjord som alv samt till dess belägenhet men ej till jordens mer eller mindre goda brukning och därav uppkommande större eller mindre växtkraft.

Jordens värde före företagets utförande anse synemännen vara i det stora hela en produkt av dess värde i fullt torrlagt skick och den större eller mindre grad av försumpning, jorden lider av. Jord, som ligger i jämnhöjd med eller under den försumpande vattenytan har grad 0.0; anses sålunda för närvarande sakna värde. Jord, som ligger i jämnhöjd med eller högre än kurvan för den vatten, skadade marken, har grad 1.0; d.v.s. dess värde före och efter företagets utförande sammanfalla.

Höjdskillnaden mellan den försumpande vattenytan och kurvan delas i tio höjdgrader med sinsemellan lika höjdskillnad. Varje ågofigurernas höjdläge motsvaras alltså av en viss försumpningsgrad. Denna är uträknad för varje figures medelhöjd. Genom reduktion av ågofigurernas blivande värde med denna för varje ågofigur uträknade grad erhålles ågofigurens nuvarande värde. Skillnaden mellan dessa två värden motsvarar den genom företagets utförande uppkommande förbättringen. Denna är uträknad för varje ågolott och återfinnes i värderingslängdens kolumner 15 och 16.

5:o. För att den beräknade jordförbättringen skall kunna ernås måste dikningsarbetet verkställas i full överensstämmelse med förslaget som är upprättat med hänsyn tagen till framrinnande vattenmängd, markens lutningsförhållanden, dikningsarbetenas ändamål m.m.

Nederbördsområdet är direkt inlätt och utgör:

1 punkt A	17 hektar
1	27 " ✓
2+10	30 " ✓
3	31 " ✓
4+25	33 " ✓
B	41 " ✓
D	8 " ✓

På sökandens yrkanden och med stöd av bestämmelserna i vattenlagens kap. 7 § 4 bestämma synemännen, att dikena skola göras täckta.

Vid bestämmandet av rördimensionerna hava synemännen utgått från en största avrinning av 1.2 sekundliter pr hektar.

För övrigt hänvisas till plan-, profil- och sektionsritningarna samt till kostnadsförslaget.

6:o. Brobyggnader förekomma ej. Företaget medför anläggandet av täckt ledning av 12" rör genom allmänna vägen Nådala-Ängeltöfte. Innan arbetet därmed vidtager skall vägstyrelsen därom underrättas och dess föreskrifter angående trafikens säkrande iakttagas.

7:o. Framställning om ersättning för skada å växande gröda på grund av företagets utförande skall göras skriftligen till arbets-

styrelsen och senast den dag, då företaget genom avsyningsbevisets uppläsande å allmänt sammanträde med sakkägarna förklarats avsynat och godkänt. Ersättningsbeloppet skall bestämmas av två stycken av arbetsstyrelsen tillkallade ojävige mkn.

För övrigt skola inga ersättningar utgå.

8:10. Torrläggningssamfälligheten skall utgöra en avdelning och till grund för fördelningen av samtliga med företaget förenade kostnader av vad slag de vara må skall läggas de båtnevärden, som finnas angivna i värderingslängdens kolumner 15 och 16. I kostnadsfördelningens längden finnes med iakttagande härav angivet vars och ens deltagningsskyldighet i förbättringsvärde och procenttal samt den kostnad, som i enlighet med det upprättade kostnadsförslaget åligger varje sakkägare.

9:10. Företaget skall benämnas "Nådala dikningsföretag av år 1932."

Dess angelägenheter skola handhavas av en arbetsstyrelse, som väljes på allmänt sammanträde med sakkägarna enligt föreskrifterna i vattenlagens kap. 7:64.

Arbetsstyrelsens åliggande äro:

att jämlikt föreskrifterna i vattenlagens kap. 7:62 anmäla styrelseval hos länsstyrelsen;

att å offentlig auktion eller genom infordrande av anbud försälja arbetet på förmånligaste sätt samt till entreprenör, som kan av statens lantbruksingenjör i länet godkännas;

att själv och genom tillkallande av sakkunnig person övervaka arbetets utförande i full överensstämmelse med det upprättade förslaget;

att verkställa behövlige utdebiteringar och fördelningar av kost-

naderna;

att föra räkenskaper över arbetet och årligen redovisa dessa för delägarna;

att genom kringvänd kallelselista, å vilken kallade delägare teckna sina namn eller på annat i vattenlagens kap. 7:64 fastställt sätt, senast åtta dagar i förväg, vid behov, dock minst en gång årligen kalla delägarna till sammanträde för gemensamma angelägenheters dryftande;

att ombesörja dikenas vidmakthållande och uppränsning å årstid, då växande gröda därav minst tager skada, samt

att i övrigt vidtaga alla åtgärder som kunna befrämja arbetets verkställande och vidmakthållande.

10:o. Beträffande arbetets utförande stadga synemännen:

att innan arbetet påbörjas skall

1/ denna syneförrättning hava vunnit laga kraft;

2/ länsstyrelsen hava underrättats om styrelseval;

att arbetet skall vara fullbordat inom utgången av år 1934;

att arbetet skall utföras i full överensstämmelse med det upprättade förslaget, dock att mindre ändringar, som under arbetets utförande kunna visa sig lämpliga beträffande dikenas läge och annat, som ej inverkar minskande på torrläggningens djup eller på avrinningen och varom berörda sakägare äro eniga, må efter hörande av statens lantbruksingenjör och efter hans skriftliga medgivande företagas;

att cementören skola gjutas av svensk cement, i blandning magrast 1:2:2; att de skola godkännas av statens lantbruksingenjör eller dennes ombud innan de nedläggas och att deras läge skall kontrol-

lesas av statens lantbruksingenjör eller dennes ombud innan de
höljas;

sitt den, som åtagit sig arbetet ej må erhålla slutlikvid förrän
arbetet i sin helhet godkänts av statens lantbruksingenjör eller
den han i sitt ställe sätter.

11:o. Räkning av brunnar skall ske minst två gånger årligen och
så ofta behovet det påkallar. Koppling direkt till rörsträng för-
bjudes såvida ej statens lantbruksingenjör därtill givit sitt skrift-
liga tillstånd.

12:o. Kostnaderna för denna synförrättning skola vid förrättning-
ens avslutande av sökanden förkjutas men om arbetet kommer till ut-
förande gäldas av samtliga sakägare på sätt i detta utlåtande före-
skrives.

13:o. Är någon missnöjd med åtgärd eller beslut under denna syn-
förrättning eller med detta synemännens utlåtande ingive inom sex-
tio dagar från den dag förrättningen förklarats avslutad sina till
Söderbygdens vattendomstol i Stockholm ställda besvär. I besvären
skola fullständigt upptagas klagandens alla påståenden och skälen
därför och skola vid besvären fogas de handlingar, klaganden vill
åberopa till stöd för ändringsökandet. Besvären skola ingivas i
tre exemplar.

Lilla Nådala den 28 sept. 1932.

Lennart Holmström

Statens lantbruksingenjör

Carl Dock

Gustaf W. Svensson

ARVODESRÄKNING

Bil. 6

för laga syneförrättning angående *Nävala dikningsföretag* av år 1932.

socken och

län,

upprättad enligt nedanstående §§ i lantbruksingenjörstaxan av den 27 juni 1930.

År och månad	Dag	A r b e t e	Antal	å kr.				
					Kr.	öre	Kr.	öre
1	2	3	4	5	6		7	
		Kallelser och kungörelser, § 5, ...	5	0,50			2	50
		Ägomätning: i skala 1.4000, §§ 6—10						
		a) för mättningsområdets gränser enl. tariff I,						
		1) i åker, raklinje		1,50				
		krokinje	2,5	3,00	7	50		
		i annan mark, raklinje		3,00				
		krokinje		6,00				
		2) för strandsträckor utefter sjö o. vattendrag med bredd över 15 m.						
		i åker, raklinje		3,00				
		krokinje		5,00				
		i annan mark, raklinje		5,00				
		krokinje		11,00				
		3) för strandsträckor utefter mindre vattendrag, bredd 10—15 meter						
		i åker, raklinje		1,00				
		krokinje		2,00				
		i annan mark, raklinje		2,00				
		krokinje		5,00				
		b) för mättningsområdets olika ägoslag, ägofigurer och areal enl. tariff II						
		åker, medelareal 36 ar	39	0,24	9	36		
		har	14	0,78	11	14		
		äng och odlingsmark, medelareal .. ar						
		har						
		annan mark och impediment, medelareal 46 ar	3	0,14		42		
		har	138	0,42		57		
		Tillägg för mätning i skala 1:						
		c) för vattenavlopp enl. tariff III med en medelbredd av >15 10—15 m. <10						
		i åker o. d., raklinje						
		krokinje						
		i annan mark, raklinje						
		krokinje						
		d) för textning, skala o. d., 1:sta regalarcket bladet			4	-		
		övriga regalarark blad					32	99
		Överföres					35	49

1	2	3	4	5	6	7
1932		Överfört				35 49
6/4 - 7/4		Avvägning:				
		a) avvägning, längdmätning o. d., § 46, mom. 4	1	12,00	12 -	
		b) ytavvägning, § 11, mom. 1, tariff IV				
		i öppen mark, medelantal punkter pr har	16	0,50	8 -	
		avvägda punkter	100	0,03	3 -	
		i annan mark, medelantal punkter pr har				
		avvägda punkter				
		c) begränsningskurva, § 11, mom. 2:				
		i öppen mark	2	2,00	4 -	
		i annan mark		5,00		27 -
		Arealuträkning, § 13, tariff V, medelareal 3 ⁷ ar,	42	0,05	2 10	
			15 665	0,10	1 56	3 66
		Ägobeskrivning, § 14, ägofigurer	42	0,04		1 68
		Markvärdering:				
		a) uppskattning och värdering, § 46, mom. 5		12,00		
		b) gradtabell eller kurva, § 16, mom. 1,				
		för första kilometern av avlopps längd			4 -	
		för övriga kilometer		1,50		
		c) uträkning därmed av värde pr ytenhet, § 16, mom 2, värdetal	39	0,06	2 34	
		d) uträkning av förbättring eller försämring, § 17 ägofigurer	39	0,12	4 68	11 02
		Längdprofil, § 19 längdskala 1:				
		a) uppritning enl. tariff VI, 1) endast markyta				
		2) befintligt avlopp ell. vall	0,7	3,50	2 45	
		Tvärsektioner §§ 21 och 22 i skala 1:100,				
		vid uppritning av endast befintlig eller ny sektion				
		vid uppritning av såväl befintlig som ny sektion	2	0,25	50	
		Antal profil- och sektionsrutningar	1	3,00	3 -	5 95
		Hydrografisk utredning, §§ 23 och 48, grundbelopp			2 -	
		för vattenområdets areal		0,02		
Sept 19		dagar	1/2	12,00	6 -	8 -
		Dimensionsberäkning, § 24				
		a) för öppet avlopp, utan särskild beräkning		3,50		
		tillägg för särskild beräkning av dimensionerna		1,00		
		" " våta sektionsarean vid h. v. y. 0,50 kr. pr m ²				
		nämligen m ² sektion på				
		" " " "				
		" " " "				
		" " " "				
		b) täckt ledning, 1) inre diameter intill 20 cm.		6,00	6 -	
		2) " " över 20 "		10,00	10 -	16 -
		Inritning å kartan av avlopp och vallar, § 26 grundbelopp			1	
		tillägg för varje cm. verkligt mått å kartan	18	0,03	54	1 54
		Överföres				110 35

1	2	3	4	5	6	7
		Överfört				110 34
		Arbetsbeskrivning, § 27, 1:sta sidan			3 —	
		tillägg för övriga sidor st.		2,00		
		Kostnadsberäkning, § 28, a) nyanläggning km.		2,50		
		därjämte 25 öre pr m ² av våta sektionensarean vid h. v. y. nämligen m ² sektion på				
		b) vid förändring av befintligt avlopp	0,7	4,00	2 80	
		därjämte 50 öre pr m ² av våta sektionensarean vid h. v. y. lika som tillägget för dimensionsberäkningar				
		c) av kostnadsförslaget slutsumma 0,1 0/0 (broar och vallar inberäknade)			4 26	7 06
		Förslag till invallning, § 29				
		a) Konstruktion och dimensionering av vallar			6 —	
		b) Inläggning av vallkrön km.		0,50		
		c) Uppritning av tvärsektioner st.		0,25		
		d) Kostnadsberäkning km.		3,00		
		§ 46 Förslag till pumpstation dagar		12,00		
		Förslag till bro och trumbyggnad, §§ 33—35 och 38				
		Antal särskilda ritningar		3,-		
		Dimensionsberäkning		8,00		
		Ritarbete				
		för särskilt konstruerat landfäste st.		4,00		
		Kostnadsberäkning				
		för särskilt konstruerade landfästen st.		4,00		
		Grundförstärkning m ²		0,10		
		Införande av höjdsiffror å plankartan, § 39		0,01		/ -
		Översiktskarta § 41				
		Ersättningslängd, § 42, grundbelopp			1 50	
		antal ersättningar st.		0,25		
		Kostnadsfördelning, § 43, grundbelopp			2 —	
		antal fastigheter st.	3	0,30	90	
		tillägg för fastigheter i olika avdelningar		0,20		2 90
		Utlåtande och betänkande, § 45 sid.	7	3,00		21 -
		Sammanträden och upprättande av protokoll, § 46 mom. 1, dagar	1	12,00		12 -
		Särskild utredning, § 46, mom. 2 dagar		12,00		
		Utredning å länets lantmäterikontor rörande fastighetsgränser, jordregisternummer o. d., § 46, mom. 15 dagar	1/4	12,00		3 -
		Förslag enl. § 46 mom. 15, brunn	1/4	12,00		3 -
		utlopp för täckt ledning	1/4	12,00		3
		slamficka		12,00		
		Lösen för:				
		Summa kronor				163 30
		Kopia av plankartan § 51				
		1 a) 1:sta regalarcket bladet			7 -	
		övriga regalarblad				
		b) efter kartans skala och ägofigurernas medelareal, tariff VII, skalan 1: 4000, medelareal 3,7 är ägofigurer st.	42	0,07	2 94	
		har 15,66 är ägofigurer	15,66	0,14	2 19	
		Överföres			12 13	

1	2	3	4	5	6	7
		Överfört			12, 13	
		höjning för handkopia å ritpapper, 25 0/0			1 28	
		3) insättning av höjdlägestal st. 100	0,02		2 -	
		" " kanaler och diken, grundbelopp			1 75	
		tillägg för varje cm. verkligt mått å kartan, cm. 18	0,05		90	18 06
		Kopia av profil-, sektions-, bro och trumritningar, § 54,				
		1) enligt tariff VIII, endast markyta km.				
		befintligt vattendrag el. vall "				
		nytt avlopp el. vall "				
		ändring av befintligt avlopp " 0.7	6-		4 20	
		2) tvärsektioner, originalritningens belopp			50	
		3) broar och trummor, " "				
		4) för varje med rubrik, skalor o. d. försett blad st.		3,00		4 70
		nedsättning för kopia å kalkerväv 25 0/0				
		Kopia av annan ritning, § 46, pumpstation, dagar		12,00		
		brunn, rörutlopp och slamsficka "		12,00		4 -
		Avskrift av synehandlingarna, § 55 sid. 26	0,55			14 30
		Översiktskarta i d:o, § 41				
		Summa kronor				41 06
		Övriga förrättningskostnader,				
		Lösen av förordnandet jämte kommissionärsarvode			8 -	
		Annonskostnader ang. sammanträden				
		Inbindning av förrättningshandlingar o. uppklistring av ritningar			2 -	10 -
		Arvode till biträdande förrättningsmannen				44 -
		Ersättning till gode männen enligt egna räkningar				30 -
		Kostnader för hantlangning, materialier o. d.				
		Summa kronor				84 -
		Sammandrag.				
		Förrättningsmannens arvode				163 30
		Lösen för kopior och avskrifter				41 06
		Övriga förrättningskostnader				84 -
		Summa kronor				288 36

Den, som icke åtnöjes med denna räkning, äger att inom tre månader från nedanstående dag klander därå anställa genom stämning till Lödra Åsbo och Hjäls häradsrätt.

Näråla den 28/9 1932.

Lennart Holmström utt.
Statens lantbruksingenjör.

Att sakägarna erhållit en med denna lika lydande räkning betyga:


Förestående avskrift av synepro- Kronor kvitteras:
tokoll med bilagor /-6 vidimeras.

den 19

Lennart Holmström

20600


27 DEC. 1934

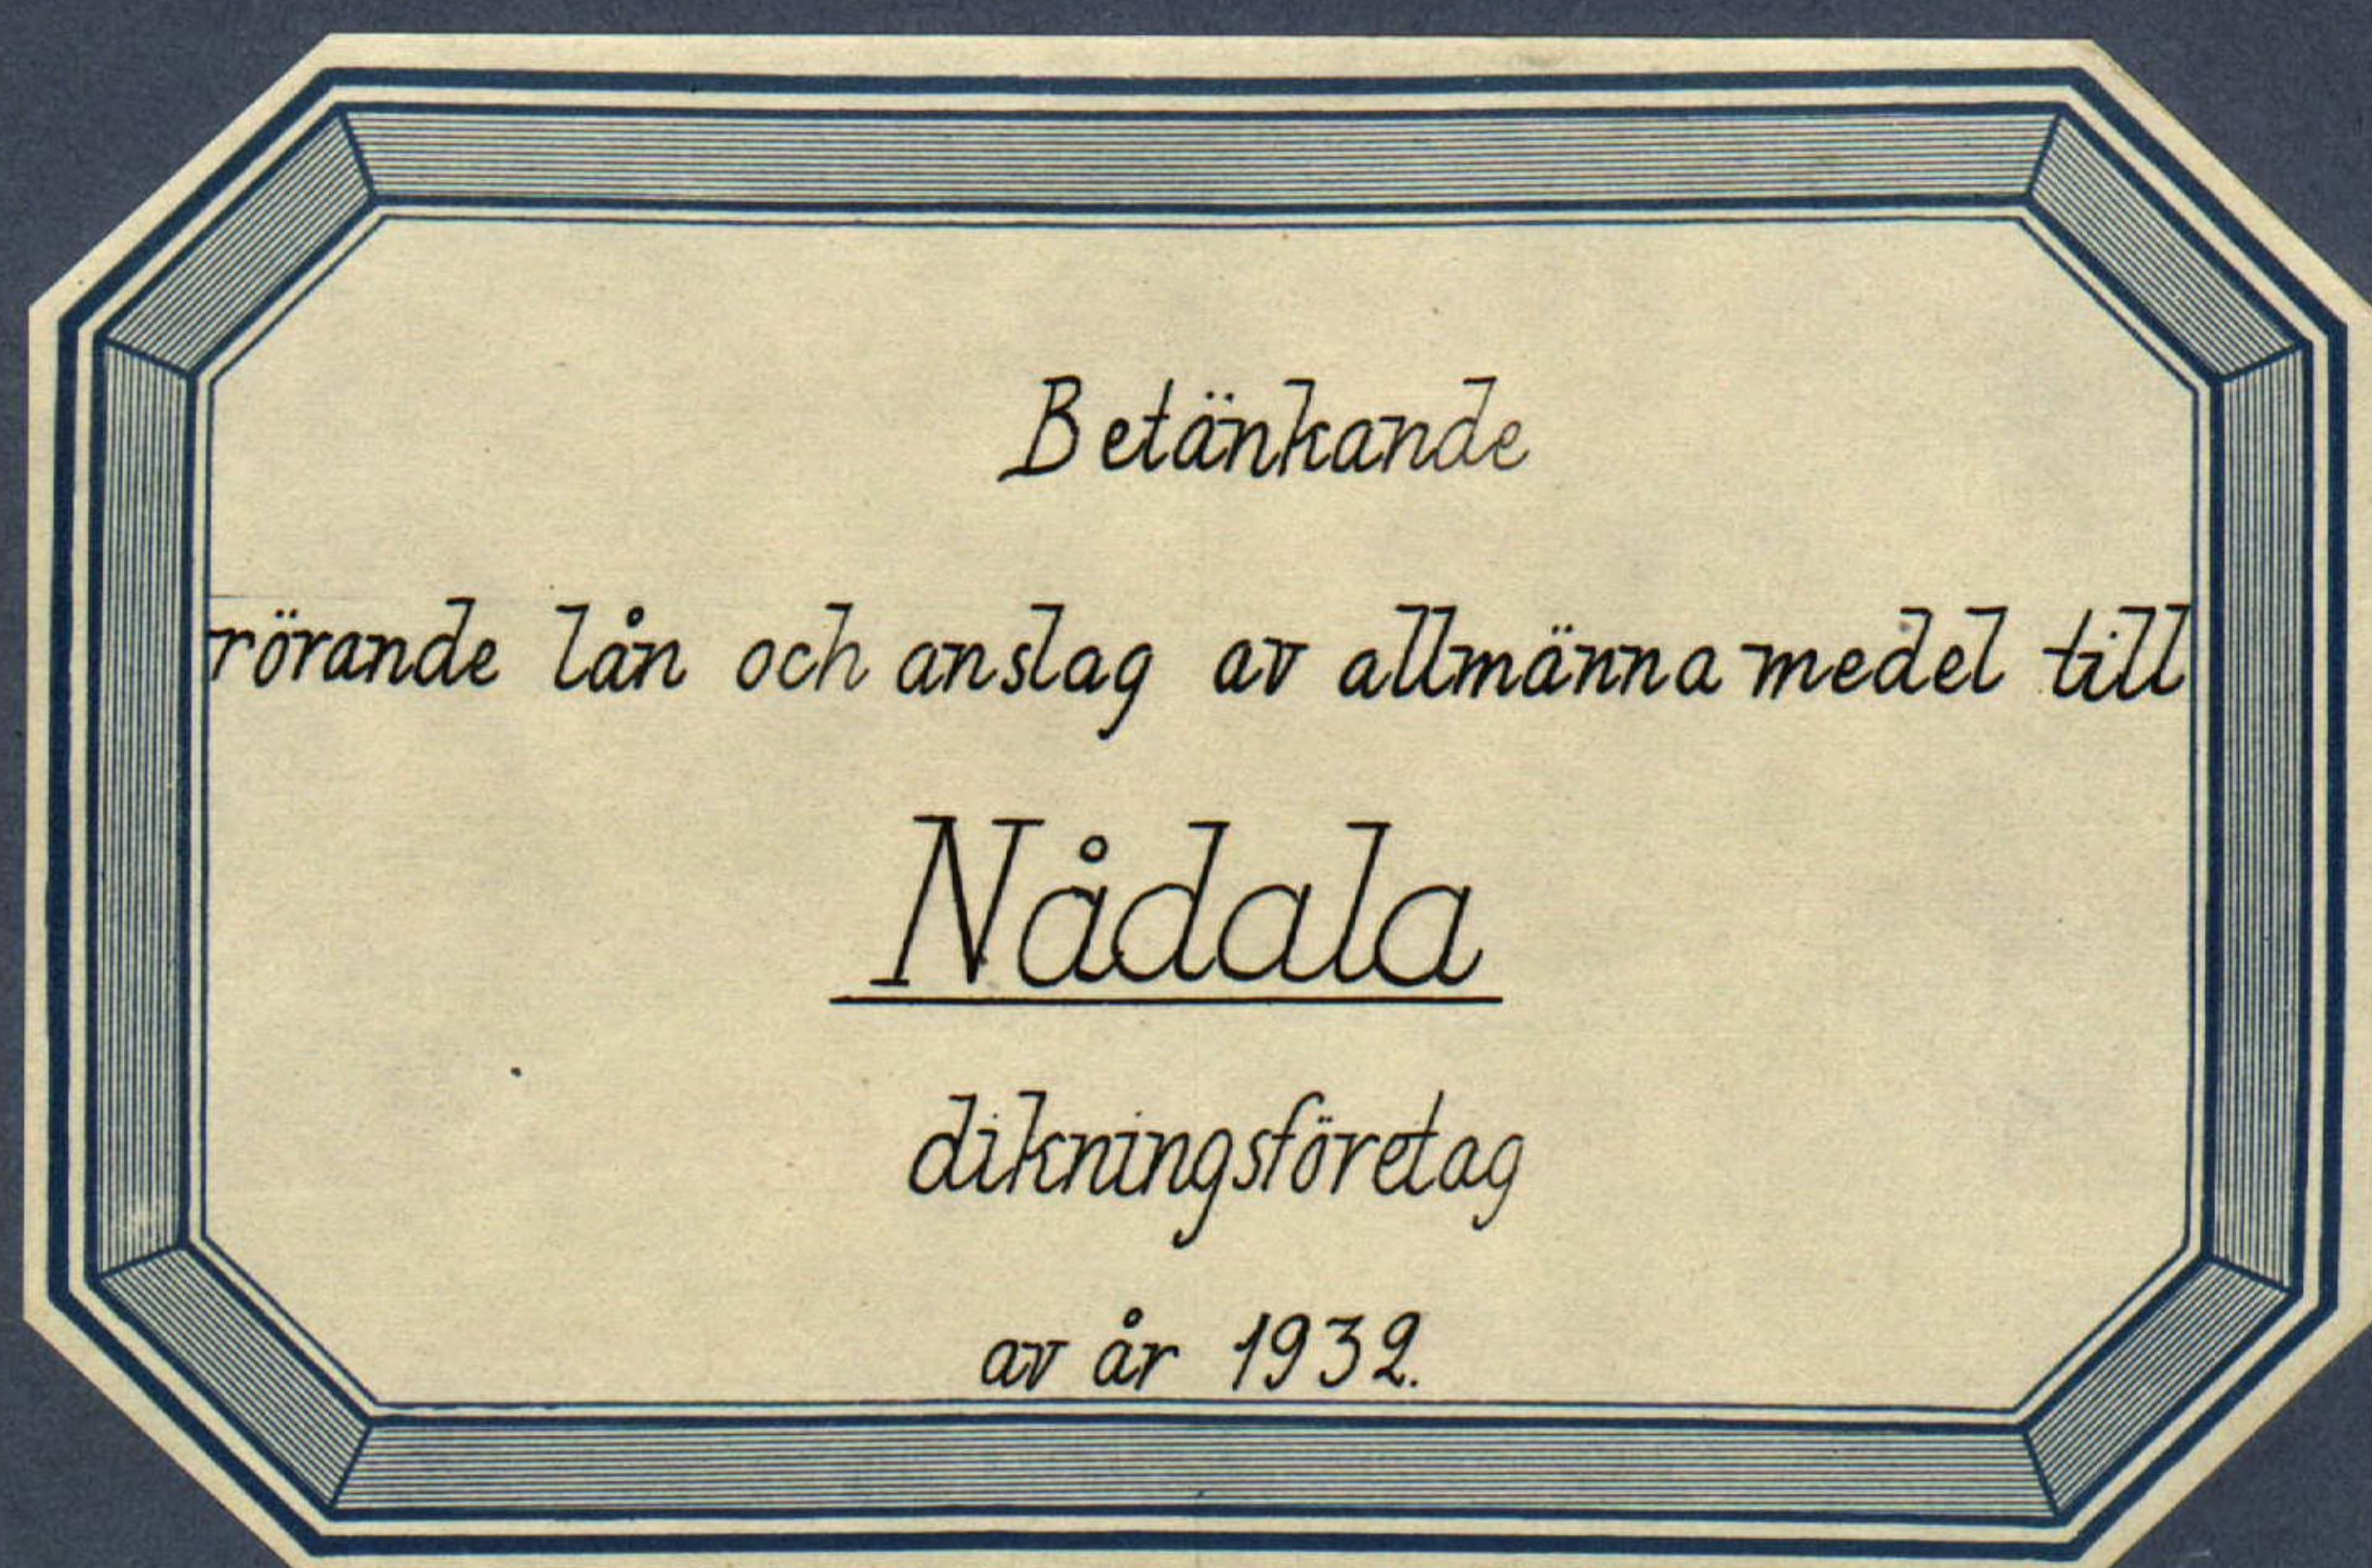

Avskrift

Genom Kungl. Maj:ts nådiga brev
den 2 november 1934 fastställd till
rättelse vid arbetets utförande.
Stockholm den 16 november 1934
På Kungl. Lantbruksskyltens vägnar:
Albert Smith.

Översiktskarta

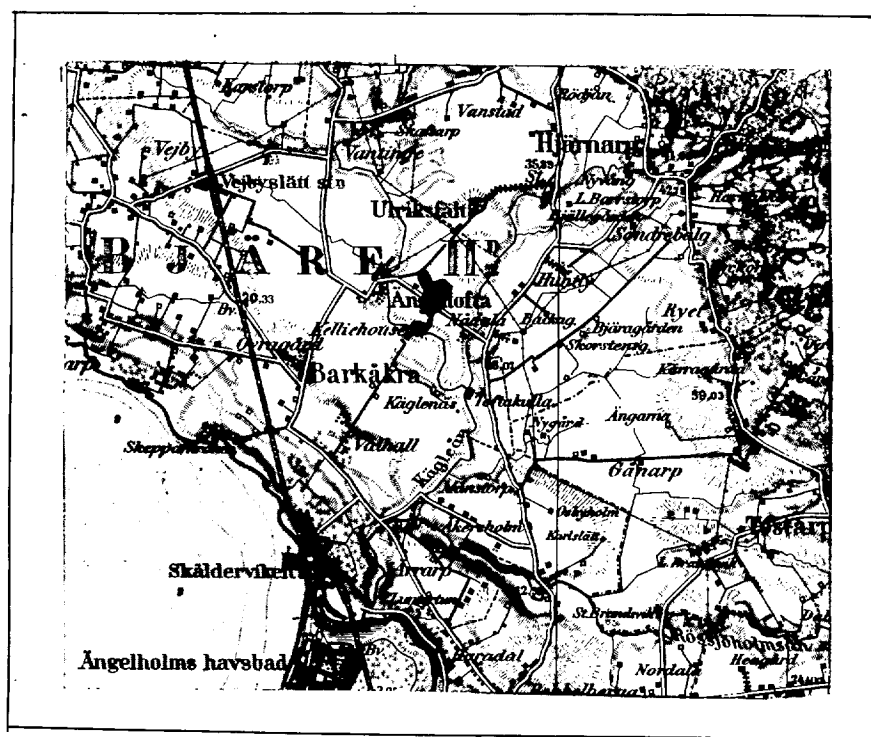

Skala 1:100000.

Sedan delägarna i "Nådala dikningsföretag av år 1932" som avser torrläggning av vattenskadade marker till Ängeltofta och Vantinge i Barkåkra socken av Kristianstads län, förklarat sig vilja söka lån och anslag av allmänna medel till företagets utförande, får jag härmed därom avgiva följande av ritningar och förslag åtföljda

B E T Ä N K A N D E.

Företagets ändamål.

Företaget avser bättre torrläggning av åker-mark.

Belägenhet.

Avdikningsområdets belägenhet framgår av motstående översiktskarta där det markerats med röd färg.

Föregående rättslig utredning.

Företaget har föregåtts av syneförrättning enligt vattenlagen verkställd av undertecknad på förordnande av länsstyrelsen.

Mot syneförrättningen som slöts den 28 sept. 1932 har missnöje ej anmälts, vilket framgår av närslutna diariebevis /bil.B/

Låne- och anslagssökande.

I förening, bil.C, daterad den 13 dec. 1932 hava delägarna överenskommit att gemensamt hos Kungl. Maj:t göra underdånig ansökan om största möjliga lån och anslag av allmänna medel till företagets utförande.

Hjärnarps sparbank är numera ägare till litt. B samt äges litt. C av Valfrid Petterssons sterbhus.

Avdikningsområdets beskaffenhet.

Jordmånens beskaffenhet framgår av den till syneprotokollet fogade ägobeskrivningen.

Nuvarande avdikning.

Området avvattnas för närvarande av mindre, öppet dike vilkas dimensioner dock äro allt för små för att tillåta markernas rationella torrläggning för åker-mark.

Torrläggning.

Dikningsförblaget avser detta öppna dikes nygrävning och ersättande med rördike samt läggandet av rördiken i den utsträckning som bifogade plan- och profilritningar utvisa.

På grund av erfarenhet från närgränsande dikningsföretag med samma jordbeskaffenhet torde inga sådana omständigheter förefinnas som kunna verka hindrande på användandet av cementrör.

Areal, jordförbättring och kostnad.

Den i företaget ingående arealen och den genom dikningen möjliggjorda jordförbättringen finnes angiven i till syneprotokollet fogade hävdeförteckningen och värderingslängden och utgör:

åker	14.285 har
med ett förbättringsvärde av	4429.80 kr.

Lånesökandes andelar utgöra:

åker	14.285 har
med ett förbättringsvärde av	4429.80 kr.

Själva dikningskostnaden finnes angiven i till syneprotokollet fogade kostnadsberäkningen.

Samtliga kostnader utgöra för:

Dikningen 4260.00 kr.

Syneförrättningen 288.36 "

Betänkandet 83.78 "

Summa 4632.14 kr.

Lånesökandes kostnader utgöra för:

Dikningen 4260.00 kr.

Syneförrättningen 288.36 "

Betänkandet 83.78 "

Summa 4632.14 kr.

Deltagningskyldighet.

Denna är reglerad genom bestämmelserna i synemännens laga kraftvunna utlåtande.

Hinder mot företaget.

Enär syneförrättningen vunnit laga kraft finnes ej något hinder mot företagets utförande.

Liknande företag i orten.

Närmast belägna med statsmedel understödda liknande företag torde vara "Borrstorpsbäckens regleringsföretag av år 1919".

Nu avhandlade företag har ej förut varit föremål för offentlig myndighets prövning.

Beräkning av lån och anslag.

Relativkostnaden för företaget utgör 1.05.

Den summa som således författningsenligt skall kunna utgå som bidrag ur statens avdikningsanslag torde uppgå till 50.00 % av hela kostnaden eller 2316.07 kronor, och lånet ur statens avdikningslånefond till 2316.07 kronor.

Tillstyrkan.

Hänvisande till förestående utredning tillstyrker jag att till utförande av detta företag beviljas bidrag ur statens avdikningsanslag med 2315 kronor och lån ur statens avdikningslånefond med 2315 kronor.

Utförande.

Vid arbetenas utförande skall iakttagas vad i synemännens laga kraftvunna utlåtande bestämmes.

Arbetstid.

Till arbetenas utförande torde böra anslås en tidrymd av ett år.

Kristianstad i mars 1933.

Lennart Holmström

Statens lantbruksingenjör

Bilagor.

- A Förteckning över fastigheter till vilka lån tillstyrkes.
- B Diariebevis
- C Föreningshandling
- D Fullmakt för Arvid Pettersson.
- E Protokollsutdrag över Hjärnarps sparbanks styrelsesammanträde.
- F Vägstyrelsens skrivelse.
- G Ett häfte synehandlingar
- H Ritningar i ett blad.

Socken, by och hemman	Registreringsnummer	Littera å kartan	Hemmansid	Ägarens nummer	Delägares namn, hemvist m. m. samt ägobeskrivning
1	2	3	4	5	6
Uppgift i de stände av län från Statens ardlämnings- länförel till utlösnings av "Nadala lämnings förelag av år 1932" för vilka län tillhöra. <u>Kristianslunds län.</u> <u>Barleåkra socken.</u> { Sugelöfva 1 14 } { Vänlinge 4 3 } { Sugelöfva 1 15 } { Vänlinge 4 4 } { Sugelöfva 4 15 } { Vänlinge 4 5 } { 5 2 }					
					Olof Jonsson Valfrid Petterssons skobles Hjälmarz Lysbank Kristianslud i mars 1933. Lennart Holmström Statens lantbruksingenjör

A r e a l								Nuvarande värde			Blivande värde			Förbättringsvärde		
Åker.		Äng och odlingsmark		Annan duglig mark		Impediment och högl. mark		pr har	pr ägofigur		pr har	pr ägofigur		pr har	pr ägofigur	
Har	ar	Har	ar	Har	ar	Har	ar	Kr.	Kr.	öre	Kr.	Kr.	öre	Kr.	Kr.	öre
7		8		9		10		11	12		13	14		15	16	

Bil. Aa

Sammandrag över kostnaderna.

Likeringen
Symförellelningen
Betänksamhet

3065 23 x/

4260 -

288 36

83 78

Summa kronor 4632 14
3437 37

Kristianstad den 17 aug. 1934
Arvid Holmström
statens landbrukingenjör.

* Minsteringen vidtagen av Kungl. Landbrukshögskolan
med stöd av från föreläggelse inkomman my
kostnadsberäkning.

Vid arbetsplanens fortsättnande har kost
naden för företaget beräknats till 3437 kronor
37 öre.

Stockholm den 16 november 1934
På Kungl. Landbrukshögskolans regnan:
Albert Smith.

Att, såvitt framgår av härstädes fört vederbörligt diarium, besvär icke inom laga tid anförts mot en enligt uppgift den 28 september 1932 avslutad laga syneförrättning angående företag, benämnt "Nådala dikningsföretag av år 1932" och avseende torrläggning av mark inom Ängeltofta och Vantinge i Barkåkra socken, Kristianstads län; det varder härmed till bevis meddelat. Stockholm i Söderbygdens vattendomstols kansli den 21 december 1932.

Ex officio:

Sven Nordlund

Undertecknade delägare i "Nådala dikningsföretag av år 1932" överenskomma härmed att gemensamt hos Kungl. Maj:t göra underdånig ansökan om största möjliga lån och anslag av allmänna medel till företagets utförande och uppdraga vi åt arbetsstyrelsens ordförande att underteckna alla härför erforderliga handlingar och kontrakt samt åt arbetsstyrelsen att utkvittera och mot redovisningsskyldighet handhava oss beviljade statsmedel.

Lilla Nådala den 13/12 1932.

Otto Svensson, äg. till Ängeltofta ¹⁴1, Vantinge ³4, Barkåkra socken
Arvid Pettersson, " " " ¹⁵1 " ⁴4 " "

För Hjärnarps sparbank, Emanuel Collin, enl. utdrag ur sparbanksstyrelsens protokoll den 19/12 1932, äg. av Nådala gård, Ängeltofta ¹⁶1, Vantinge ⁵4 och ²5 i Barkåkra socken.

Bevittnas:

Olle J. Larsén

Frans O. Carlsson

Engelholm

Nådala

Bil. D .

Fullmakt för Johan Arvid Pettersson att underteckna förenings-
handling för sökande av lån och anslag av allmänna medel till ut-
förande av "Nådala dikningsföretag av år 1932".

Nådala den 14 dec. 1932.

Ida Pettersson

William Pettersson

Signe Pettersson

Allan Pettersson

Hugo Pettersson

Arvid Pettersson

Ebba Pettersson

Helga Pettersson

Samtliga sterbhusdelägare i Valfrid Petterssons sterbhus

Bevittnas:

O.Persson

Uno Persson

Barkåkra

Barkåkra

Bil. E .

Utdrag ur

Protokoll vid Hjärnarps Sparbanks

styrelsesammanträde den 10 december 1932.

§ 1.

Närvarande voro styrelseledamöterna Herrar P.Johansson, L.J.

Karlsson, J.E.Rönning och E.Collin.

Att justera protokollet utsågos Herrar Karlsson och Rönning.

§ 3.

Uppdrogs åt Sparbankens kamrer Emanuel Collin att för Spar-
banken såsom ägare av Nådala gård i Barkåkra socken underteckna
samtliga handlingar, som beröra "Nådala dikningsföretag av år 1932",
även gällande statsbidrag och lån till företaget.

Som ovan

Emanuel Collin

Justerat:

L.J.Karlsson

JlEdvin Rönning

Rätt utdraget betygar:

Emanuel Collin

Sekreterare i Hjärnarps sparbank.

Bil. F .

På begäran intygas härmed att Bjäre härads vägstyrelsen ej har något att invända mot anläggandet av en 12" cementrörsledning under allmän väg, vilken ledning erfordras för utförande av "Nådala dikningsföretag av år 1932".

Båstad i febr. 1933.

Sigfrid Svensson

Vägstyrelsens ordförande

Förestående avskrift av handlingar tillhörande
den av Kungl. Maj:t den 2/11 1927 fast-
ställda arbetsplanen vidimeras:



304

820
24

L 1-0662

DIARIE Nr 26600

KRISTIANSTADS LÄN

27 DEC. 1934

KONTRAKT.

(Arbetslöshetsföretag).

Sedan Kungl. Maj:t den

2 november 1934

för

"Nådala dikningsföretag av år 1932" i Barkåkra socken av

KRISTIANSTADS LÄN

L. H. Holmström

under föreskrift, att understödstagare skall vara skyldig underkasta sig den granskning från Riksdagens revisorers sida rörande statsunderstödet användning, som Kungl. Maj:t kan komma att föreskriva, beviljat *dels ett lån* av ettusensjuhundratjugo (1.720)

kronor att utgå från *statens avdikningslånefond*

och *dels ett statsbidrag* utan återbetalningsskyldighet av ettusensjuhundratio (1.710)

kronor att utgå från *reservationsanslaget till torr-*

läggningsföretag, ägnade att motverka arbetslösheten, ävensom fastställt en av

statens lantbruksingenjör L. Holmström vid syneförrättning år 1932

upprättad arbetsplan med därtill hörande kostnadsförslag, ha ~~undertecknad~~ ^{underskrift}, som av

vederbörande intressenter utsetts till ~~styrelse~~ ^{förtroendeman} för företaget,

(se)

med Kungl. Lantbruksstyrelsen, å Kungl.

Maj:ts och Kronans vägnar, avslutat följande kontrakt, varigenom jag för egen del samt å

vederbörande intressenters i företaget vägnar åtag~~er~~ och förbind~~er~~ ^{oss} mig:

1:o) att utföra företaget i noggrann överensstämmelse med den av Kungl. Maj:t fastställda arbetsplanen med de eventuella ändringar däri, varom vederbörande myndighet må efter framställning besluta,

att, vid äventyr att bidragsrätten må kunna av Kungl. Maj:t förklaras förverkad, utan uppskov igångsätta företaget,

att fullborda arbetet till den 1 september 1936,

att vid företagets utförande iakttaga de föreskrifter, som av Kungl. Maj:t eller Lantbruksstyrelsen må hava meddelats,

att bestrida vad utöver beviljade statsmedel kan erfordras för företagets fullbordande,

att gälda vederbörande förrättningsman tillkommande gottgörelse enligt taxa även i fråga om av Lantbruksstyrelsen beordrad avsyning av företaget,

att, när sådant av Lantbruksstyrelsen påfordras, företaget behörigen verifierade räkenskaper för företaget ävensom att, därest det skulle visa sig, att torrlägningskostnad, varför statsmedel beviljats, beräknats till högre belopp än den verkliga kostnaden, vidkännas motsvarande minskning av lånet och statsbidraget,

att eljest på anfordran lämna de uppgifter rörande företagets utförande, som i särskild ordning må föreskrivas,

att underhålla det utförda arbetet intill dess sådan underhållsskyldighet kan varda andra i laga ordning ålagd eller vederbörande från underhållsskyldigheten befriats, samt

att vid arbetets utförande ävensom i fråga om underhållsskyldighetens fullgörande underkasta ^{oss} mig Lantbruksstyrelsens inseende och kontroll;

2:o) att för tjänsteman, som av Lantbruksstyrelsen eller Väg- och Vattenbyggnadsstyrelsen förordnas att verkställa besiktning eller avsyning av arbetet eller inspektion av underhållsarbetet, tillhandahålla den för företaget fastställda arbetsplanen med därtill hörande handlingar och ritningar;

3:o) att i händelse avvikelse utan därtill i vederbörlig ordning erhållet tillstånd skett från den fastställda arbetsplanen, eller arbetet icke blivit fullbordat inom därför bestämd tid och Lantbruksstyrelsen ej heller meddelat anstånd med dess utförande, eller Kungl. Statskontoret skulle finna den säkerhet, som blivit ställd för till Statskontoret avgiven skuldförbindelse angående lånets återbetalning, icke vidare nöjaktig, och ny säkerhet, som av Statskontoret godkännes, icke varder inom bestämd tid avlämnad, eller den bestämda annuiteten icke varder i behörig tid erlagd, låta det ankomma på Kungl. Maj:t att inställa all vidare utbetalning av statsmedel samt att återfordra vad därav uppburits, beträffande lånet dock endast därest icke beslut om detsammas återbetalning och fördelning blivit meddelat, att inom viss angiven tid på en gång eller efter hand inbetalas till Statskontoret, ävensom att å sålunda lyftade och återburna medel erlagga fem procent årlig ränta från lyftningsdagen till dess återbetalning sker;

4:o) att ifråga om tid för lyftande av statsmedlen i mån av arbetets fortgång låta gälla vad Lantbruksstyrelsen därutinnan bestämmer; och skall, därest icke Kungl. Maj:t med avseende å särskilda förhållanden prövar skäligt annorlunda förordna, någon del av statsmedlen innestå i Statskontoret intill dess arbetet blivit vederbörligen avsynat och av Lantbruksstyrelsen godkänt;

5:o) att vid avslutandet av detta kontrakt för förvaring i Lantbruksstyrelsens arkiv till Styrelsen överlämna bestyrkt avskrift och kopia av de till den fastställda arbetsplanen hörande handlingar och ritningar, ävensom att, innan sista delen av statsmedlen lyftes, till Lantbruksstyrelsen överlämna fullständig beskrivning jämte ritning över sådan avvikelse från den fastställda planen, vartill vederbörligt tillstånd meddelats;

6:o) att bestrida eller gottgöra alla kostnader av vad beskaffenhet de vara må, som i följd av erhållna statsmedel föranledas för Statskontoret;

7:o) att för fullgörande av detta kontrakt ävensom, därest mot kontraktet brytes, för återbäring av lyftade statsmedel jämte därå upplupen ränta, ställa sådan säkerhet, som av Lantbruksstyrelsen godkännes;

8:o) att till Statskontoret avgiva med behörig borgen eller annan säkerhet försedd skuldförbindelse angående lånets återbetalning; samt

9:o) att fullgöra de övriga åtaganden, som enligt gällande författningar i ämnet åligga mottagare av ifrågavarande statsmedel.

Härav äro två lika lydande exemplar upprättade, av vilka vardera kontrahenten tagit ett.

Lilla Nådala den *6 dec* 19*34*.

Otto Svensson

Att *Lantbrukarna Otto Svensson o*
Lilla Nådala

i bägges vår närvaro egenhändigt undertecknat förestående kontrakt, intyga:

Arvid Nilsson *Birgit Stenlund*
Adress *Nådala* Adress *Nådala*

Med stöd av Kungl. brevet den *2 november*
1934 antager Kungl. Lantbruksstyrelsen,
å Kungl. Maj:ts och Kronans vägnar, detta
kontrakt.

Stockholm den *19 januari* *1935*.

På Kungl. Lantbruksstyrelsens vägnar

Arvid Stenlund

Vederbörandes uppmärksamhet fästes å bestämmelserna i 13 kap. 17 § vattenlagen, vari stadgas att, därest det framtida underhållet försummas, Konungens Befallningshavande eller annan myndighet Konungen bestämmer äger själv bota bristen på den försumliges bekostnad.

Uppgift jämlikt stadgandet i 1 §. 1 stycket, av lag om kronans för-
månerätt för avdikningelån den 14 juni 1929 (nr 164.)

Företagets namn: "Hålsås dikningsföretag av år 1932" i Barkåkra socken
av Kristianstads län.

Lån 1.720 kronor från statens avdikningelånefond enligt Kungl. Maj:ts
beslut den 2 november 1934.

Lånet har beviljats för nedanstående, i utredningen angående detsamma
upptagna fastigheter.

Socken, by och herman	Mantal	Register- nummer	Ägare
<u>Barkåkra socken.</u>			
Vantinge	1/24	3 4 } 14 } 1 } 4 }	Otto Övenasen
Ängeltofta	1/48	1 } 4 }	~~Densamma~~
Vantinge	1/12	4 } 15 }	Valfrid Petterssons storbhus
Ängeltofta	1/24	1 } 5 }	~~Detsamma~~
Vantinge	1/12	4 } 2 }	Hjärnarps sparbank
"	1/8	5 } 16 }	~~Densamma~~
Ängeltofta	1/8	1 }	~~Densamma~~

Stockholm den 19 januari 1935.

På Kungl. Lantbruksstyrelsens vägnar

Olof Fredholm

Godk. 19
1935

820
34

DIARIE Nr 26601
LANTBRUKSSTYRELSEN
24 DEC. 1934

Bevis

Över verkställd avsyning av torrlägningsföretag.

Företagets namn: Nådala dikningsföretag av år 1932 i Barkåkra socken av Kristianstads län.

Planen fastställd den 2 november 1934.

Lån från statens avdikningslånefond 1.720 kronor.

Bidrag från reservationsanslaget till torrlägningsföretag, ägnade att motverka arbetslösheten, 1.710 kronor.

Kontrakt om företagets utförande antaget av sökandena.

Fastställd arbetstid till den 1 september 1936.

Ordförande i företagets styrelse: lantbrukaren Otte Svensson, Nådala, Vejbyslätt.

Avsyning verkställd av förste assistenten Anders B. Andersson.

Företaget befanns därvid vara i sin helhet utfört i överensstämmelse med den fastställda arbetsplanen, och tillstyrker jag dess godkännande.

Kristianstad den 24 december 1934.

Arvid Carlsson
statens lantbruksingenjör.



En krona