

Gyllebo gårds dikningsföretag av år 1933

Likheten med den av Kungl. Maj:t
den 8/3 1935 fastställda arbets-
planen bestyrkes;

Gunnar T. Colnerström

Förslag till dikning inom Gylleboda

i Ö Vemmerlövs socken, Kristianstads län,
upprättat vid synförrättning enligt vattenlagen
år 1933 av

Gunnar T. Colnerström
Statens lantbruksingenjör.

Kungl. Lantbruksstyrelsens
Ritningsarkiv

Registernummer

Ö Vemmerlövs socken


A Gylleboda 124

B " 122

C " 121



Gunnar Kungl. Maj:t:s värdiga brev
den 8 mars 1935 förhållande till
effektuella vid arbetets utförande.

Stockholm den 29 mars 1935
På Kungl. Lantbruksstyrelsens vägnar.
Albert Smith

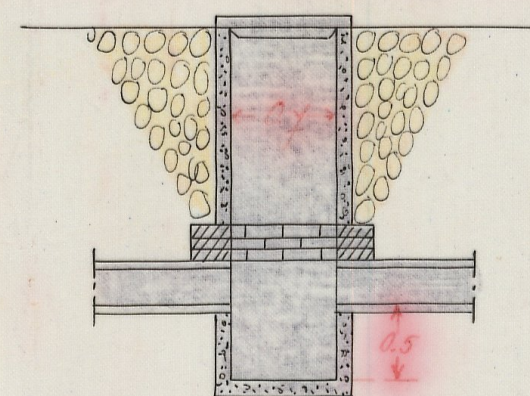


Skala 1:50

Förslag till dikesöga

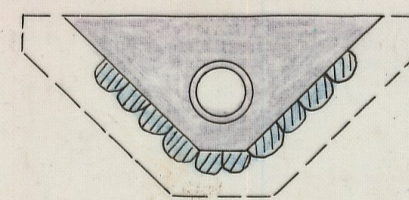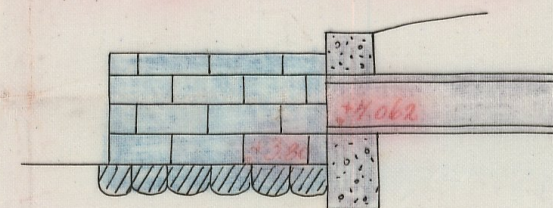

Längd-skala 1:4000

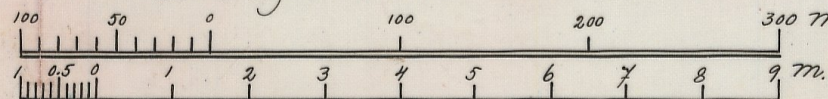

Höjd-och sektions-skala 1:100

NTH.N.001

L 1*0735

Nr 713 Kristianstad län

L 1*0735

8 MRS. 1935

i und. arm.

4969

DIARIE Nr

K. LANDBRUKSSTYRELSEN

6 MRS. 1934

8475

DIARIE Nr

K. LANDBRUKSSTYRELSEN

26 APR. 1935



Protokoll, hållet vid syneförrättning
enligt vattenlagen angående dikning inom
Gyllebo i Östra Vemmerlövs socken av Kris-
tianstads län.

År 1933 den 12 september inställde sig undertecknad statens
lantbruksingenjör hos lantbrukaren Gottfrid Olsson å Gyllebo gård
för att på grund av länsstyrelsens förordnande verkställa syneför-
rättning enligt vattenlagen angående dikning inom Gyllebo i Östra
Vemmerlövs socken, Kristianstads län. På grund av personliga
kallelser hade till sammanträde infunnit sig:

Gottfrid Olsson, Gyllebo gård

Alfred Larsson, Gyllebo

Såsom gode män: Gustaf A. Carlsson, Ejlerstlund, och Axel O. Grahm,
Karlaby gård, vilka båda avlagt föreskriven ed.

§ 1.

Det för undertecknad utfärdade förordnandet samt ansökan
därom upplästes /bil.1/.

§ 2.

På därom framställd fråga yppades ej någon jävsanmärkning
mot synemännen, ej heller visste sig dessa stå i jävsförhållande
till sakägare.

§ 3.

Sökanden yrkade anläggandet av täckt avloppsledning till
sådant djup och dimensioner, att hans vattenskadade mark kunde
torrläggas till lagenligt djup för åker.

§ 4.

Det upplystes, att företaget medförde anläggandet av täckt avloppsledning genom allmän väg.

§ 5.

Förrättningsmannen kungjorde, att synemännen omedelbart efter sammanträdet komme att vidtaga för ärendets vidare handläggning nödiga undersökningar och värderingar samt att nytt sammanträde komme att hållas å samma lokal fredagen den 29 innevarande september kl.10 f.m. till vilket sammanträde inga andra kallelser än detta meddelande komme att utgivas.

§ 6.

Då intet vidare förekom upplästes protokollet och slöts sammanträdet.

Ort och tid som ovan.

Lennart Holmström

Statens lantbruksingenjör

Axel O.Grahm

G.A.Carlsson

År 1933 den 29 september.

Denna dag sammanträdde åter förenämnda synemän å Gyllebo gård, varvid följande sakägare tillstädeskommo:

Gottfrid Olsson, Gyllebo gård,

Alfred Larsson, Gylleboda 1.

§ 7.

Förrättningsmannen framlade det upprättade dikningsförslaget samt uppläste hävdeförteckning, ägobeskrivning och värderingslängd /bil.2/, kostnadsberäkning /bil.3/ och kostnadsfördelningslängd /bil.4/.

§ 8.

Synemännen avgåvo sitt utlåtande /bil.5/.

§ 9.

Det bestämdes att till företaget hörande handlingar och ritningar skola förvaras å Gyllebo gård hos Gottfrid Olsson, adr. Gyllebo.

§ 10.

Räkning å förrättningskostnaderna bifogades protokollet /bil.6/.

§ 11.

Då intet vidare förekom förklarades förrättningen avslutad och upplästes dagens protokoll.

Ort och tid som ovan

Lennart Holmström

Statens lantbruksingenjör

Axel O.Grahm

G.A.Carlsson

Bil. 1 .

Till Länsstyrelsen i Kristianstads län.

Undertecknad får härmed vördsamt anhålla om förordnande för vederbörande förrättningsman att verkställa syn enligt vattenlagen å avloppsdiken från vattenskadade marker tillhörande Gyllebo n:o 1 samt Alfred Larsson, Gyllebo i Östra Vemmerlövs socken av Kristianstads län.

Gyllebo gård pr Gyllebo

Gottfrid Olsson

R E S O L U T I O N.

Jämlikt 10 kap. 33 § vattenlagen förordnar länsstyrelsen
statens lantbruksingenjör Lennart Holmström att i enlighet med
föreskrifterna i ovan åberopade lag, därest laga hinder ej möter,
verkställa den uti bilagda ansökan påkallade förrättning;
skolande sökanden tillsätta förrättningsmannen detta förordnande.

Kristianstads landskansli den 30 juni 1930.

Joh. Nilsson

Gösta Ek

A r e a l								Nuvarande värde			Blivande värde			Förbättringsvärde		
Åker		Äng och odlingsmark		Annan duglig mark		Impediment och högl. mark		pr har	pr ägofigur		pr har	pr ägofigur		pr har	pr ägofigur	
Har	ar	Har	ar	Har	ar	Har	ar	Kr.	Kr.	öre	Kr.	Kr.	öre	Kr.	Kr.	öre
7		8		9		10		11	12		13	14		15	16	

Hårdt förbehållning, ägobeskrivning och värderingslängd om
 rättshandade marken till 1²⁵, 1²² och 1²⁹ Gyllabo i Östra
 Trummlöfs socken av Trummlöfs län; uppsattad
 vid nyförvärfning enligt rattulagen år 1433.

Socken, by och hemman	Registreringsnummer	Littera å kartan	Hemmansstal	Ägofigurans nummer	Delägares namn, hemvist m. m. samt ägobeskrivning
1	2	3	4	5	6
<u>Åsa Trummlöfs m.h.</u>					
<u>Syllboda</u>	<u>129</u>	<u>A</u>	<u>536/1000</u>		<u>Gottfrid Olsson</u>
				1	våg misp.
				2	" "
				3	" "
				4	åker, mylla på lera
				5	" "
				6	" "
				7	" "
				8	åker "
				9	" "
				10	" "
				11	" "
				12	" "
				13	" "
				14	" "
				15	" "
				16	" "
				17	" "
				18	" "
					<u>Summa</u>
<u>So</u>	<u>122</u>	<u>B</u>	<u>119/1000</u>		<u>Gottfrid Olsson</u>
				19	åker, mylla på lera
				20	" "
				21	" "
				22a	" "
				22b	våg misp.
				23	åker "
				24	" "
				25	" "
					<u>Summa</u>

A r e a l								Nuvarande värde			Blivande värde			Förbättringsvärde		
Åker		Äng och odlingsmark		Annan duglig mark		Impediment och högl. mark		pr har	pr ägofigur		pr har	pr ägofigur		pr har	pr ägofigur	
Har	ar	Har	ar	Har	ar	Har	ar	Kr.	Kr.	öre	Kr.	Kr.	öre	Kr.	Kr.	öre
7		8		9		10		11	12		13	14		15	16	
						02.0										
						00.5										
						01.5										
49.0								240	117	60	1200	588	-	960	470	40
33.5								240	80	40	1200	402	-	960	321	60
15.0								360	54	-	1200	180	-	840	126	-
16.5								360	59	40	1200	198	-	840	138	60
		06.0						120	7	20	600	36	-	480	28	80
		02.5						120	3	-	600	15	-	480	12	-
		05.0						300	15	-	600	30	-	300	15	-
		07.5						180	13	50	600	45	-	420	31	50
		06.0						300	18	-	600	36	-	300	18	-
		03.5						300	10	50	600	21	-	300	10	50
		10.0						300	30	-	600	60	-	300	30	-
		03.0						300	9	-	600	18	-	300	9	-
		08.0						300	24	-	600	48	-	300	24	-
		05.0						400	380	-	1000	950	-	600	570	-
		106.0						500	530	-	1000	1060	-	500	530	-
14.0		252.5				04.0			1351	60		3687	-		2335	40
		17.5						300	52	50	1000	175	-	700	122	50
		60.5						200	121	-	1000	605	-	800	484	-
		25.0						700	175	-	1000	250	-	300	75	-
		19.5						300	58	50	600	117	-	300	58	50
						02.0										
36.5								600	219	-	1200	438	-	600	219	-
78.5								600	471	-	1200	942	-	600	471	-
79.5								600	477	-	1200	954	-	600	477	-
194.5		122.5				02.0			1574	-		3481	-		1907	-

A r e a l								Nuvarande värde			Blivande värde			Förbättringsvärde		
Åker		Äng och odlingsmark		Annan duglig mark		Impediment och högl. mark		pr har	pr ägofigur		pr har	pr ägofigur		pr har	pr ägofigur	
Har	ar	Har	ar	Har	ar	Har	ar	Kr.	Kr.	öre	Kr.	Kr.	öre	Kr.	Kr.	öre
7	8	9	10	11	12	13	14	15	16							
34.0				840	285 60	1200	408 -	360	122 40							
112.5				840	945 -	1200	1350 -	360	405 -							
74.0				720	532 80	1200	888 -	480	355 20							
78.5				720	565 20	1200	942 -	480	376 80							
	21.0			420	88 20	600	126 -	180	37 80							
	29.5			300	88 50	600	177 -	300	88 50							
			04.0													
299.0	50.5		04.0		25 05 30		3891 -		1385 70							
114.0	252.5		04.0		1351 60		3687 -		2335 40							
194.5	122.5		02.0		1574 -		3481 -		1907 -							
299.0	50.5		04.0		25 05 30		3891 -		1385 70							
607.5	425.5		10.0		5430 90		11059 -		5628 10							
Gyllerbo gård den 29 maj 1933 Lennart Holmström Ståhus lantbruksskolelärare Ant O. Gjalum G. A. Carlsson																

[illegible]

Kostnadsförslag.

Syllebo gälds dilemnings förslag av år 1933.

Timpenning: Kronor.

Läge	Längd m.	Arbete, jordmån m. m.	Antal	à kr.	Kostnad		Summa	
					Kr.	öre	Kr.	öre
1	2	3	4	5	6		7	
5+85-32+30	419	<u>Silvershåkan A-B.</u>						
31+25-32+30	105	Schaktning för läckel ledning, rorens läggning, dilemjordens återfyllning m. m. l.m.	105	1.50	157	50		
31+25-32+30	105	7" tegelrör, frakten inberäknad	355	0.45	159	75	317	25
30-31+25	125	Schaktning för läckel ledning, rorens läggning, dilemjordens återfyllning m. m. l.m.	125	1.80	225	-		
30-31+25	125	10" rummör m. fläns (bl. 1:2:2)	125	2.-	250	-	475	-
7+19-7+74	55	Schaktning för läckel ledning, rorens läggning, dilemjordens återfyllning m. m. l.m.	55	2.50	137	50		
6+50-7+19	69	Do Do	69	2.30	158	70		
6+50-7+74	124	12" rummör m. fläns (bl. 1:2:2)	124	2.50	310	-	606	20
5+85-6+50	65	Schaktning för läckel ledning, rorens läggning, dilemjordens återfyllning m. m. l.m.	65	1.50	97	50		
5+85-6+50	65	10" rummör m. fläns (bl. 1:2:2)	65	2.-	130	-	227	50
7+19-7+74 31+25-32+30		Putningsbunnar och lock av betong (inkl. utning) För oförbäddade fall, arbets siltyn m. m. tillagges ca 10 %	4	40.-			160	-
		<u>Summa</u>					179	05
							1965	-
							V	
82+10-0+84-5+85	711	<u>Silvershåkan B-C.</u>						
4+50-5+85	135	Schaktning för läckel ledning, rorens läggning, dilemjordens						

1	2	3	4	5	6	7
		åkerfyllning m. m. sm.	135	1.30	175 50 ✓	
4+50-5+85	135	10" rummatori m. flams (bl. 1:2:2) "	135	2. -	270 -	445 50 ✓
3+55-4+50	95	Schaktning för läkt ledning, rörns laggnig, dikensjords				
		åkerfyllning m. m. sm.	95	1.80	171 -	
3+55-4+50	95	15" rummatori m. flams (bl. 1:2:2) "	95	3.50	332 50 ✓	503 50 ✓
2+50-3+55	105	Schaktning för läkt ledning, rörns laggnig, dikensjords				
		åkerfyllning m. m. sm.	105	1.40	147 -	
1+75-2+50	75	St St "	75	1.00	75 -	
0+84-1+75	91	St St "	91	1.30	118 30 ✓	
0+84-3+55	271	10" rummatori m. flams (bl. 1:2:2) "	271	2.00	542 -	882 30 ✓
0+84-20 20-21+85	185	Schaktning för läkt ledning, rörns laggnig, dikensjords				
		åkerfyllning m. m. sm.	185	2.00	370 -	
21+85-21+92	7	St St "	7	5.00	35 -	
21+92-22	8	St St "	8	2.00	16 -	
20-22	200	12" rummatori med flams (bl. 1:2:2) "	200	2.50	500 -	921 - ✓
22-22+10	10	Upprensning framför dikens- ögar sm.	10	1.00		10 - ✓
5+85-4+50 3+55-2+95-1+75 2, 21+85		Fulagningsbunnar och lock av betong d.	7	40.00		280 - ✓
22		Sikroga av betong (enl. ritn.) "	1	50.00		50 - ✓
		För afsmittade fall, arbete till- ny m. m. tillägg ca 104				307 70
		Summa				3400 -
						✓

Sammandrag.

5+85-32+30	419	Silvershaken A-B			1965 - ✓
22+10-0+84-5+85	711	" B-C			3400 - ✓
	1130	Summa			5365 -
					✓

Gyllebo den 29 maj 1933.

Lennart Holmström

Stahns lantbruksingenjör

Kostnads fördelnings längd för Gyllerbo gårds delnings förslag Bil. 4.
av år 1933.

Söðun, by, Lunnun	Regis. númerunum	Lifun a. birtan	Máttal	Sélagan	Söðun	Söðun		Fæðingstöl	Máttal		Fæðingstöl	
						kr.	ör		kr.	ör	kr.	ör
0" Vinnuáhrif númer.												
Sylliboda	129	A	56/1000	Gottfrid Olsson	roh	2335	40	41.50	2226	48	117	62
"	122	B	119/1000	Imu	"	1907	-	33.88	1817	66	96	03
"	121	C	104/1000	Alfred Larsen		1385	70	24.62	1320	86	69	78
Summa						5628	10	100.00	5365	-	283	43
Syllibo den 29 sept. 1933. Lunnun Hólmur Stakur laubkenningsgjafi												
Ael O. Gralun					G. A. Carlsson							

U T L Å T A N D E

avgivet vid syneförrättning enligt vattenlagen angående dikning inom Gylleboda i Östra Vemmerlövs socken av Kristianstads län.

1:o. Företaget, som avser anläggandet av avloppsdiken från åker och odlingsmark är enligt synemännens förmenande att hänföra till dikning. Mot företagets utförande på sätt i detta utlåtande närmare angives finnes enligt synemännens förmenande ej något laga hinder.

2:o. Sökande till företaget är Gottfrid Olsson för Gylleboda

22 29
1 och 1 .

Företagets utsträckning är beroende av sökandens yrkanden och förefintliga fallförhållanden och omfattar syneförrättningen i anledning härav de dikessträcker, som å hithörande plankarta äro utmärkta med röda linjer och bokstäverna A-B och B-C.

3:o. Den vattenskadade mark, som av företaget tillskyndas båtnad är avfattad å hithörande plankarta. Såsom betalningsskyldig till företaget anses all mark, vars torrläggning till 1.2 meters djup är beroende av dikningen och som genom denna vinner möjlighet till förbättrad torrläggning d.v.s. all mark, belägen under en kurva, avvägd till 1.2 meters höjd över vanligt medelvattenstånd i diket med tillägg för behövlig höjdskillnad mellan detta vattenstånd och eventuella täckdikesögon samt för fall åt sidorna mot diket räknat, vilket fall beräknats lika med markytans, dock ej överstigande 1.5:1000.

4:o. Den i föreliggande fall uppkommande båtnaden består i höjning

av jordens alstringsförmåga.

Enär jordägarnas deltagningsskyldighet i företaget är beroende av den värdeförändring, som tillskyndas jorden genom företagets utförande, har denna värdeförändring måst utrönas. För detta ändamål hava synemännen åsatt varje ägofigur ett värde, som i kronor uttrycker jordens värde efter företagets utförande.

Vid denna värdering har hänsyn tagits till jordens naturliga beskaffenhet såväl till matjord som alv samt till dess belägenhet men ej till jordens mer eller mindre goda brukning och därav uppkommande större eller mindre växtkraft.

Jordens värde före företagets utförande anse synemännen vara i det stora hela en produkt av dess värde i fullt torrlagt skick och den större eller mindre grad av försumpning jorden lider av. Jord, som ligger i jämnhöjd med eller under den försumpande vattenytan, har grad 0.0; anses sålunda för närvarande sakna värde. Jord, som ligger i jämnhöjd med eller högre än kurvan för den vattenskadade marken har grad 1.0; d.v.s. dess värde före och efter företagets utförande sammanfalla.

Höjdskillnaden mellan den försumpande vattenytan och kurvan delas i tio höjdgrader med sinsemellan lika höjdskillnad. Varje ägofigurernas höjdläge motavaras alltså av en viss försumpningsgrad. Denna är uträknad för varje figurs medelhöjd. Genom reduktion av ägofigurernas blivande värde med denna för varje ägofigur uträknade grad erhålles ägofigurens nuvarande värde. Skillnaden mellan dessa två värden motsvarar den genom företagets utförande

uppkommande förbättringen. Denna är uträknad för varje ägolott och återfinnes i värderingslängdens kolumner 15 och 16.

5:o. För att den beräknade jordförbättringen skall kunna ernås måste dikningsarbetet verkställas i full överensstämmelse med förslaget, som är upprättat med hänsyn tagen till framrinnande vattenmängd, markens lutningsförhållanden, dikningsarbetenas ändamål m.m.

Nederbördsområdet är direkt inmätt och utgör:

i punkt A 5 hektar

31+25 12 "

30 25 "

7+19 27 "

B 37 "

4+50 41 "

3+55 43 "

2+95 45 "

2 46 "

1+75 48 "

21+85 52 "

På sökandens begäran och med stöd av föreskrifterna i vattenlagens kap. 7 § 4 bestämma synemännen att samtliga diken skola göras täckta. Vid bestämmandet av rördimensionerna hava synemännen utgått från en största avrinning av 1 sekundliter pr hektar.

För övrigt hänvisas till plan-, profil- och sektionsritningarna

samt till kostnadsberäkningen.

6:o. Brobyggnader förekomma ej. Företaget medför anläggandet av rörledning genom allmän väg. Innan arbetet därmed påbörjas skall vederbörande vägstyrelse därom underrättas samt dess föreskrifter för trafiksäkerhetens upprätthållande under arbetet nogt efterföljas.

7:o. Framställning om ersättning för skada å växande gröda på grund av företagets utförande skall göras skriftligen till ~~arbets-~~
~~styrelsen~~^{sökanden} och senast den dag, då företaget genom avsyningsbevisets uppläsande å allmänt sammanträde med sakägarna förklarats avsynat och godkänt. Ersättningsbeloppet skall bestämmas av två stycken ~~av arbetsstyrelsen~~^{sökanden} tillkallade ojävige män.

För övrigt skola inga ersättningar utgå.

8:o. Enär fallbrott förekommer hava synemännen undersökt huruvida denna omständighet skall utgöra skäl för företagets indelning i avdelningar eller skilda företag och för den skall upprättat följande jämförande tabell:

Dikessträckor	Båtnad		Kostnad		Relativ kostnad	
Hela företaget	5628	10	5365	-	0	95
Sträckan A-B	2067	20	1965	-	0	95
" B-C	3560	50	3400	-	0	95

Av denna utredning framgår att företaget ej skall indelas

i förberedande avdelningar. Till grund för fördelningen av samtliga med företaget förenade kostnader av vad slag de vara må skall läggas de båtnadsvärden, som finnas angivna i värderingslängdens

kolumner 15 och 16. I kostnadsfördelningslängden finnes med iakttagande härav angivet vars och ens deltagningsskyldighet i förbättringsvärden och procenttal samt den kostnad, som i enlighet med det upprättade kostnadsförslaget åligger varje sakägare.

9:o. Företaget skall benämnas "Gyllebo gårds dikningsföretag av år 1933".

Arbetet skall å offentlig auktion eller genom infordrande av anbud försäljas till entreprenör, som kan av statens lantbruksingenjör godkännas.

10:o. Beträffande arbetets utförande stadga synemännen:

att innan arbetet påbörjas skall

~~1/ denna syneförrättning hava vunnit laga kraft;~~

~~2/ länsstyrelsen hava underrättats om styrelseval;~~

att arbetet skall vara fullbordat inom utgången av år 1935;

att arbetet skall anses lagligen avslutat, då godkännande avsyningsbevis lämnats av statens lantbruksingenjör eller dennes ställföreträdare och detta bevis blivit å gemensamt sammanträde för delägarna uppläst;

att arbetet skall utföras i full överensstämmelse med det upprättade förslaget, dock att mindre ändringar, som under arbetets utförande kunna visa sig lämpliga beträffande dikenas läge och annat, som ej inverkar på torrläggningens djup och avrinningen och varom berörda sakägare äro eniga, må efter hörande av statens lantbruksingenjör och efter hans skriftliga medgivande företagas;
att cementrören skola gjutas av svensk cement, i blandning mag-

rast 1:2:2; att de skola godkännas av statens lantbruksingenjör eller dennes ombud innan de nedläggas och att deras läge skall kontrolleras av statens lantbruksingenjör eller dennes ombud innan de höljas;

att den, som åtagit sig arbetet, ej må erhålla slutlikvid förrän arbetet i sin helhet godkänts av statens lantbruksingenjör eller den han i sitt ställe sätter.

11:o. Rensning av brunnar och utlopp skall ske minst två gånger årligen och så ofta behovet det påkallar. Koppling direkt till rörsträng förbjudes såvida ej statens lantbruksingenjör därtill givit sitt skriftliga tillstånd.

12:o. Kostnaderna för denna syneförrättning skola vid förrättningens avslutande av sökanden förskjutas men gäldas av samtliga sakägare på sätt i detta utlåtande föreskrives om företaget kommer till utförande.

13:o. Är någon missnöjd med åtgärd eller beslut under denna syneförrättning eller med detta synemännens utlåtande ingive inom sextio dagar från den dag förrättningen förklarats avslutad sina till Söderbygdens vattendomstol i Stockholm ställda besvär. I besvären skola fullständigt upptagas klagandens alla påståenden och skälen därför och skola vid besvären fogas de handlingar, klaganden vill åberopa till stöd för ändringssökandet. Besvären skola ingivas i tre exemplar.

Gyllebo den 29 sept. 1933.

Lennart Holmström

Statens lantbruksingenjör

Axel O. Graham

G.A. Carlsson

ARVODESRÄKNING

Bl. 6.

för laga syneförrättning angående *Lyllebo gälds delnings förslag* av år 1933.

i *Oska Trummlöv* socknen och *Tristans lads* län,
upprättad enligt nedanstående §§ i lantbruksingenjörstaxan av den 27 juni 1930.

År och månad	Dag	A r b e t e	An- tal	à kr.	Kr.	öre	Kr.	öre
1	2	3	4	5	6		7	
		Kallelser och kungörelser, § 5, ...	4	0,50			2	-
		Ägomätning: i skala 1. 4000, §§ 6—10						
		a) för mätningens områdes gränser enl. tariff I, ...						
		1) i åker, raklinje		1,50				
		krokinje	2	3,00	6	-		
		i annan mark, raklinje		3,00				
		krokinje	1,5	6,00	9	-		
		2) för strandsträckor utefter sjö o. vattendrag med bredd över 15 m.						
		i åker, raklinje		3,00				
		krokinje		5,00				
		i annan mark, raklinje		5,00				
		krokinje		11,00				
		3) för strandsträckor utefter mindre vattendrag, bredd 10—15 meter						
		i åker, raklinje		1,00				
		krokinje		2,00				
		i annan mark, raklinje		2,00				
		krokinje		5,00				
		b) för mätningens områdes olika ägoslag, ägofigurer och areal enl. tariff II						
		åker, medelareal 55 ar	11	0,36	3	96		
		har	6,075	0,54	3	28		
		äng och odlingsmark, medelareal 25 ar	1,7	0,18	3	06		
		har	4,255	0,58	2	46		
		annan mark och impediment, medelareal 2 ar	5	0,05		25		
		har	0,10	0,78		07		
		Tillägg för mätning i skala 1:						
		c) för vattenavlopp enl. tariff III med en medelbredd av >15 10—15 m. <10						
		i åker o. d., raklinje						
		krokinje						
		i annan mark, raklinje						
		krokinje						
		d) för textning, skala o. d., 1:sta regalarcket bladet			4	-		
		övriga regalar blad					32	08
		Överföres					34	08

1	2	3	4	5	6	7
1933		Överfört				34 08
24/4 - 25/4		Avvägning:				
		a) avvägning, längdmätning o. d., § 46, mom. 4	1	12,00	12 -	
		b) ytaavvägning, § 11, mom. 1, tariff IV				
		i öppen mark, medelantal punkter pr har	12	0,50	6 -	
		avvägda punkter	114	0,03	3 42	
		i annan mark, medelantal punkter pr har				
		avvägda punkter				
		c) begränsningskurva, § 11, mom. 2:				
		i öppen mark	2	2,00	4 -	
		i annan mark		5,00		25 42
		Arealuträkning, § 13, tariff V, medelareal 3/ ar,	33	0,05	1 65	
			10 43	0,10	1 04	2 69
		Ägobeskrivning, § 14, ägofigurer		0,04		1 50
		Markvärdering:				
		a) uppskattning och värdering, § 46, mom. 5		12,00		
		b) gradtabell eller kurva, § 16, mom. 1,				
		för första kilometern av avlopps längd			4 -	
		för övriga kilometer	0 2	1,50	30	
		c) uträkning därmed av värde pr ytenhet, § 16, mom 2, värdetal	28	0,06	1 68	
		d) uträkning av förbättring eller försämring, § 17 ägofigurer	28	0,12	3 36	9 34
		Längdprofil, § 19 längdskala 1:				
		a) uppritning enl. tariff VI, 1) endast markyta				
		2) befintligt avlopp ell. vall	1 21 4	3 50	4 24	
		Tvärsektioner §§ 21 och 22 i skala 1:100,				
		vid uppritning av endast befintlig eller ny sektion				
		vid uppritning av såväl befintlig som ny sektion	4	0 25	1 -	
		Antal profil- och sektionsritningar	1	3,00	3 -	8 24
		Hydrografisk utredning, §§ 23 och 48, grundbelopp			2 -	
		för vattenområdets areal		0,02		
//	//	dagar	1 2	12,00	6 -	8 -
		Dimensionsberäkning, § 24				
		a) för öppet avlopp, utan särskild beräkning		3,50		
		tillägg för särskild beräkning av dimensionerna		1,00		
		" " våta sektionsarean vid h. v. y. 0,50 kr. pr m ²				
		nämligen m ² sektion på				
		" " "				
		" " "				
		" " "				
		b) täckt ledning, 1) inre diameter intill 20 cm.		6,00	6 -	
		2) " " över 20 "		10,00	10 -	16 -
		Inritning å kartan av avlopp och vallar, § 26 grundbelopp			1	
		tillägg för varje cm. verkligt mått å kartan	28	0,03	84	1 84
		Överföres				107 11

1	2	3	4	5	6	7
		Överfört				107 11
		Arbetsbeskrivning, § 27, 1:sta sidan			3 —	
		tillägg för övriga sidor st.		2,00		
		Kostnadsberäkning, § 28, a) nyanläggning km.		2,50		
		därjämte 25 öre pr m ² av våta sektionensarean vid h. v. y.				
		nämligen m ² sektion på "				
		b) vid förändring av befintligt avlopp " 1214		4,00	4 85	
		därjämte 50 öre pr m ² av våta sektionensarean vid h. v. y.				
		lika som tillägget för dimensionsberäkningar				
		c) av kostnadsförslagets slutsumma 0,1 % (broar och vallar inberäknade)			5 36	10 21
		Förslag till invallning, § 29				
		a) Konstruktion och dimensionering av vallar			6 —	
		b) Inläggning av vallkrön km.		0,50		
		c) Uppritning av tvärsektioner st.		0,25		
		d) Kostnadsberäkning km.		3,00		
		§ 46 Förslag till pumpstation dagar		12,00		
		Förslag till bro och trumbyggnad, §§ 33—35 och 38				
		Antal särskilda ritningar		3,-		
		Dimensionsberäkning		8,00		
		Ritarbete				
		för särskilt konstruerat landfäste st.		4,00		
		Kostnadsberäkning				
		för särskilt konstruerade landfästen st.		4,00		
		Grundförstärkning m ²		0,10		
		Införande av höjdsiffror å plankartan, § 39	114	0,01		1 14
		Översiktskarta § 41				
		Ersättningslängd, § 42, grundbelopp			1 50	
		antal ersättningar st.		0,25		
		Kostnadsfördelning, § 43, grundbelopp			2 —	
		antal fastigheter st.	3	0,30	90	
		tillägg för fastigheter i olika avdelningar "		0,20		2 90
		Utlåtande och betänkande, § 45 sid.	6	3,00		18 —
12/9	29/9	Sammanträden och upprättande av protokoll, § 46 mom. 1, dagar	1	12,00		12 —
	20/9	Särskild utredning, § 46, mom. 2 dagar	12	12,00		6 —
	1/9	Utredning å länets lantmäterikontor rörande fastighetsgränser, jordregisternummer o. d., § 46, mom. 15 dagar	14	12,00		3 —
	18/9	Förslag enl. § 46 mom. 15, brunn "	14	12,00		3 —
	18/9	utlopp för täckt ledning "	14	12,00		3 —
		slamficka "		12,00		
		Lösen för : Summa kronor				166 36
		Kopia av plankartan § 51				
		1 a) 1:sta regalarcket bladet			7 50	
		övriga regalarblad				
		b) efter kartans skala och ägofigurernas medelareal, tariff VII, skalan 1: 4000, medelareal 31 ar ägofigurer st.	33	0,07	2 31	
		här 1043 0,14			1 46	
		Överföres			11 27	

1	2	3	4	5	6	7
		Överfört			11 27	
		höjning för handkopia å ritpapper, 25 0/0			94	
		3) insättning av höjdlägestal st.	114	0,02	2 28	
		" " kanaler och diken, grundbelopp			1 75	
		tillägg för varje cm. verkligt mått å kartan, cm.	28	0,05	1 40	17 64
		Kopia av profil-, sektions-, bro och trumritningar, § 54,				
		1) enligt tariff VIII, endast markyta km.				
		befintligt vattendrag el. vall "				
		nytt avlopp el. vall "				
		ändring av befintligt avlopp "	1214	6 -	7 28	
		2) tvärsektioner, originalritningens belopp			1 -	
		3) broar och trummor, " "				
		4) för varje med rubrik, skalor o. d. försett blad st.		3,00		8 28
		nedsättning för kopia å kalkerväv 25 0/0				
		Kopia av annan ritning, § 46, pumpstation, dagar		12,00		
		brunn, rörutlopp och slamsicka "	1/3	12,00		4 -
		Avskrift av synehandlingarna, § 55 sid.	23	0,55		12 65
		Översiktskarta i d.o, § 41				
		Summa kronor				49 57
		Övriga förrättningskostnader,				
		Lösen av förordnandet jämte kommissionärsarvode			8 -	
		Annonskostnader ang. sammanträden			2 -	10 -
		Inbindning av förrättningshandlingar o. uppklistring av ritningar				
		Arvode till biträdande förrättningsmannen				48 -
		Ersättning till gode männen enligt egna räkningar				16 50
		Kostnader för hantlangning, materialier o. d.				
		Summa kronor				74 50
		Sammandrag.				
		Förrättningsmannens arvode				166 36
		Lösen för kopior och avskrifter				49 57
		Övriga förrättningskostnader				74 50
		Summa kronor				283 43

Den, som icke åtnöjes med denna räkning, äger att inom tre månader från nedanstående dag klander därå anställa genom stämning till Jugelsåds och Jämsåds häradsrätt.

Gyllbo den 29 npt 19 33

Lennart Holmström
Statens lantbruksingenjör.

Att sakägarne erhållit en med denna lika lydande räkning betyga:

Förestående avskrift av synpro-
tokoll med bilagor / 6 vidimaras

Kronor kvitteras:

den 19

Lennart Holmström


L _____ 1*0735

8475

DIARIE NR

ST. HÖRSTYLLEN

24 APR. 1933

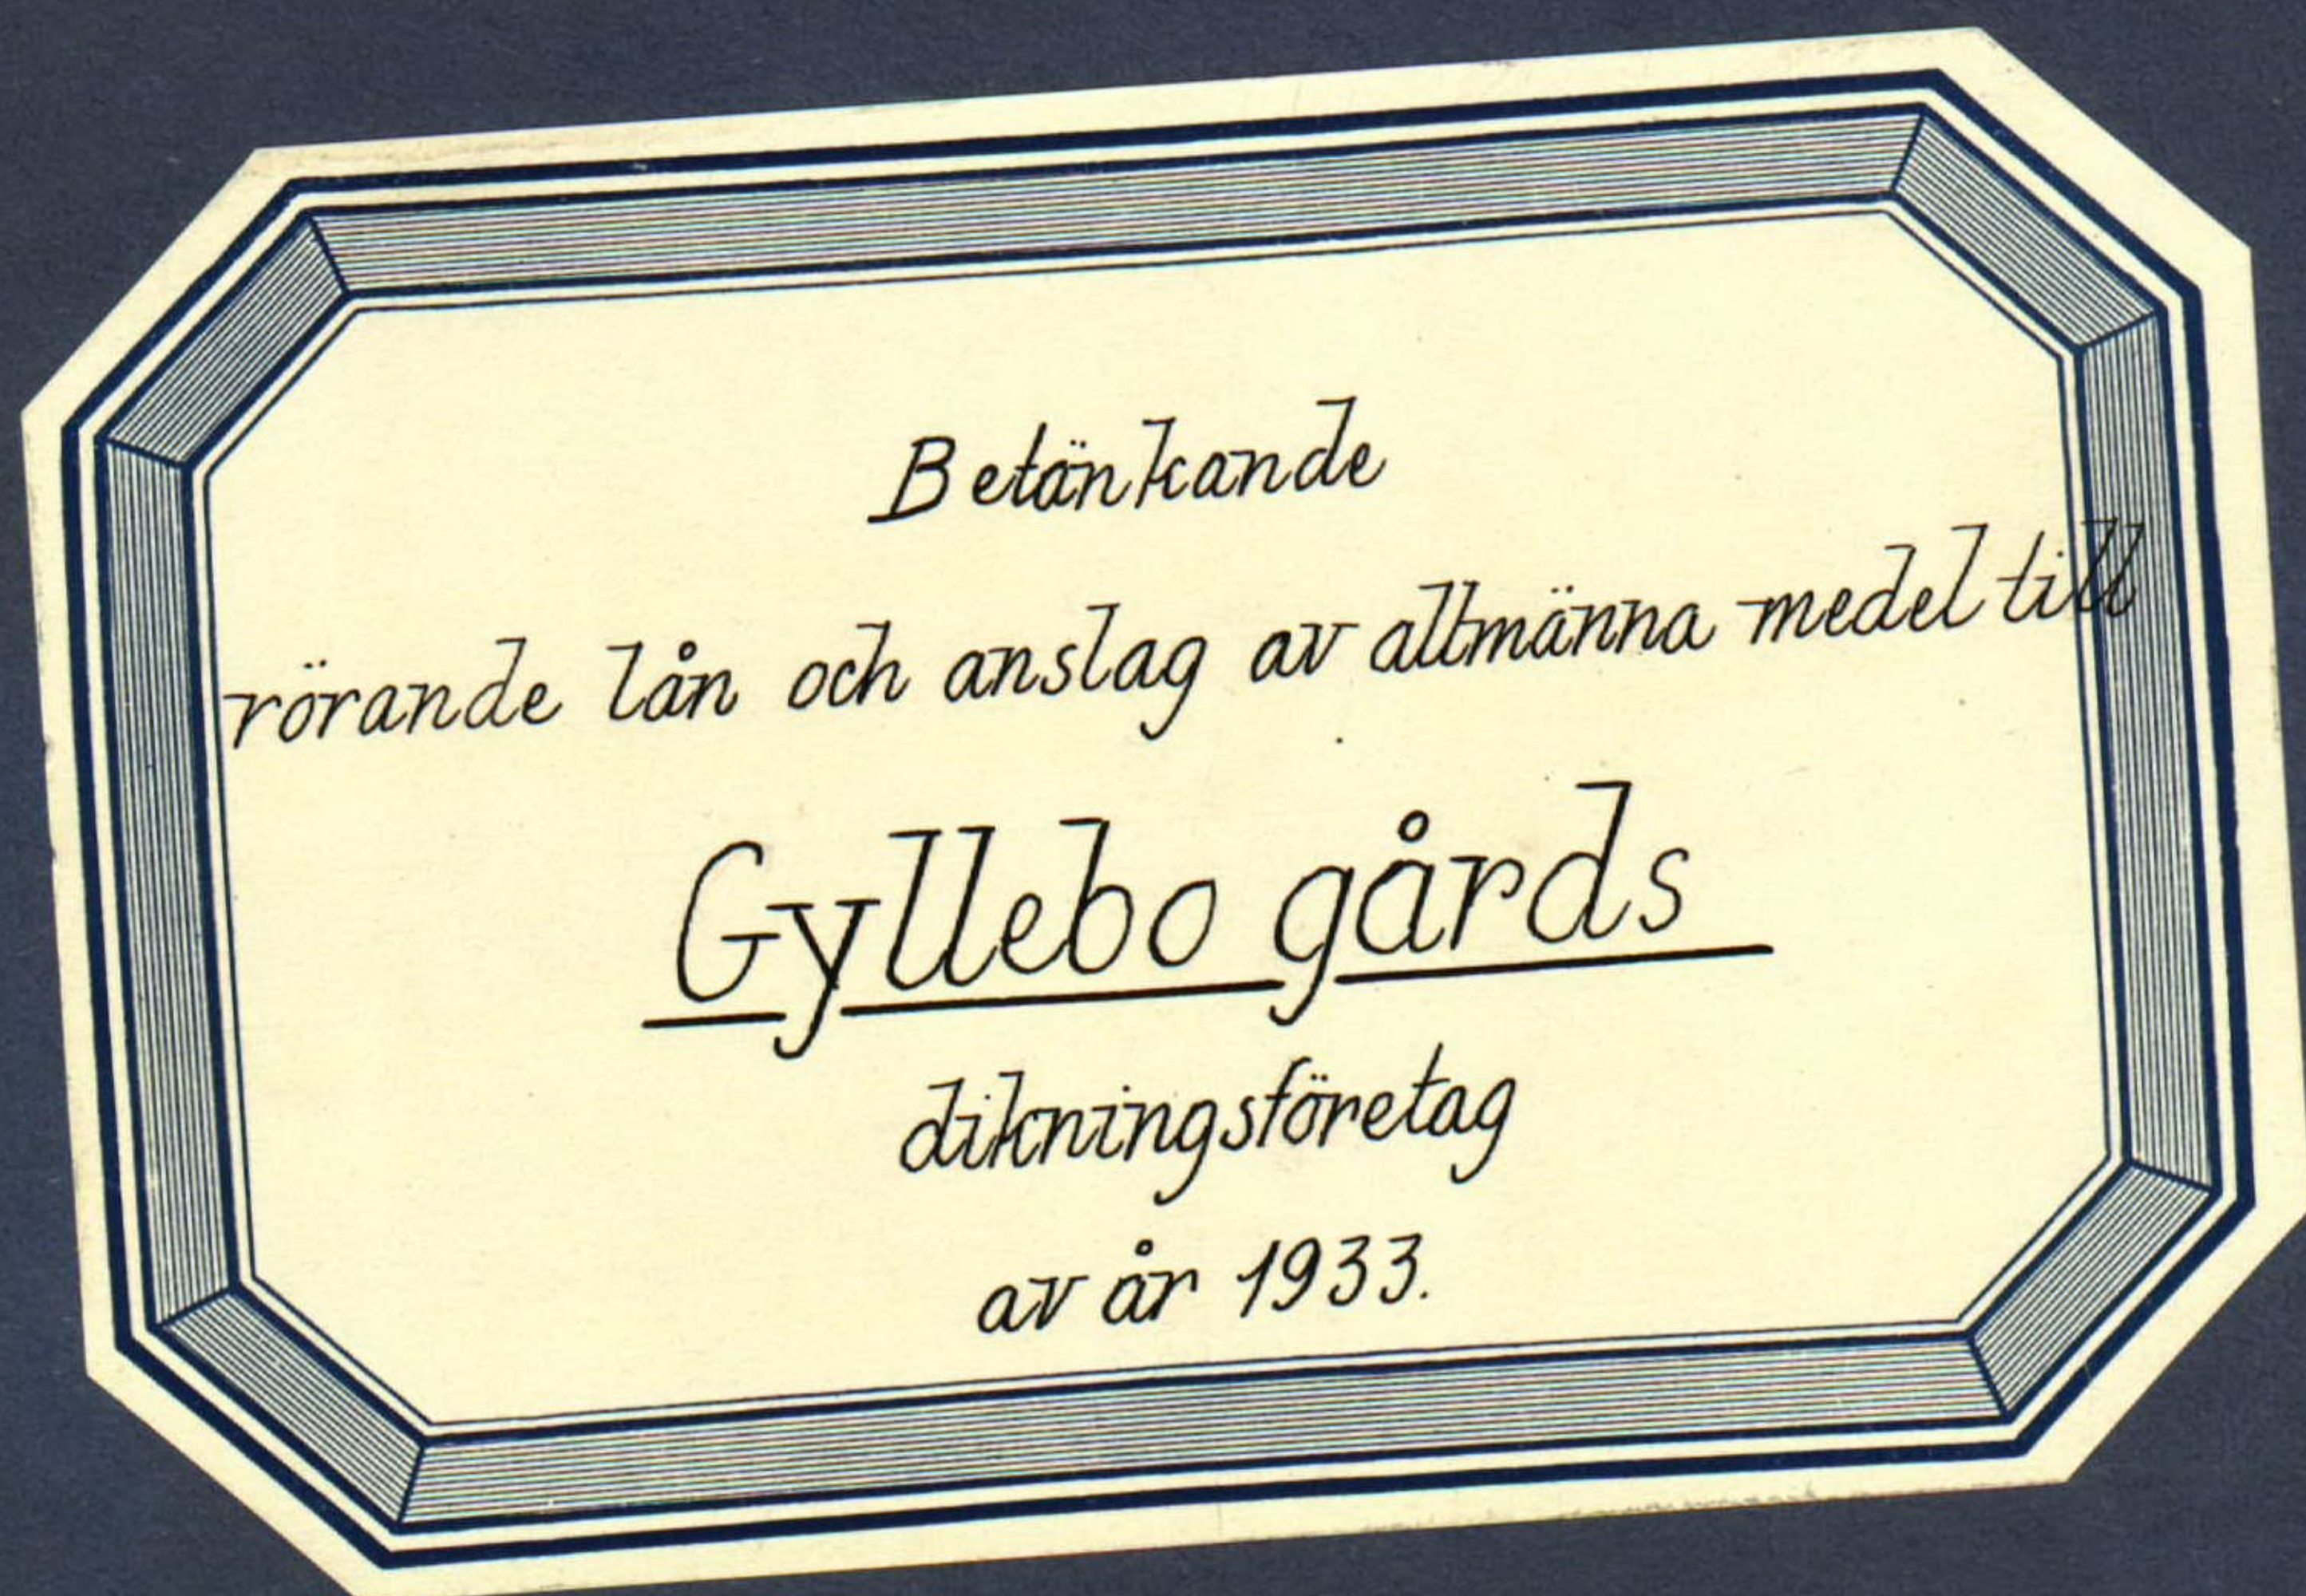


Avskrift.

Genom Kungl. Maj:ts nådiga be-
döm 8 mars 1935 fastställd till efter-
rättelse vid arbetets utförande.

Stockholm den 29 mars 1935
På Kungl. Lantbruksskolens vägnar:
Albert Smith.

Översiktskarta

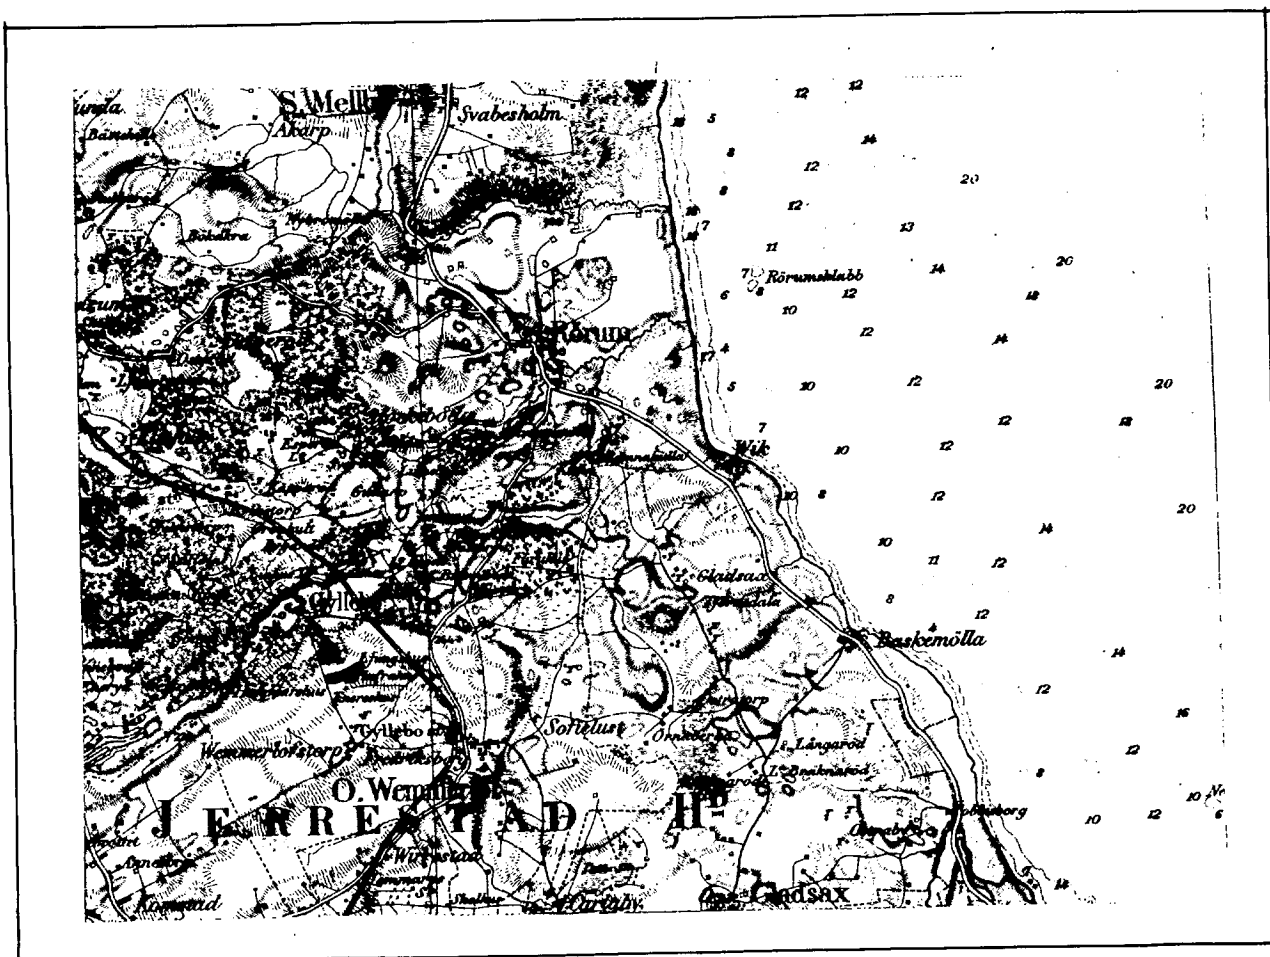

Skala 1:100000.

Avskrift.

Sedan Gottfrid Olsson och Alfred

Larsson i Gylleboda för Gyllebo gårds dikningsföretag av år 1933" som avser torrläggning av vattenskadade ägor till Gylleboda i Ö.Vemmerlövs socken av Kristianstads län, förklarat sig vilja söka lån och anslag av allmänna medel till företagets utförande, får jag härmed därom avgiva följande av ritningar och förslag åtföljda

B E T Ä N K A N D E.

Företagets ändamål.

Företaget avser bättre torrläggning av åker och ängsmark.

Belägenhet.

Avdikningsområdets belägenhet framgår av motstående översiktskarta, där det markerats med röd färg.

Föregående rättslig utredning.

Företaget har föregåtts av syneförrättning enligt vattenlagen, verkställd av undertecknad på förordnande av länsstyrelsen. Mot syneförrättningen som slöts den 29 sept. 1933 har missnöje ej anmälts, vilket framgår av närslutna diariebevis /bil.B/.

Avdikningsområdets beskaffenhet.

Jordmånens beskaffenhet framgår av den till syneprotokollet fogade ägobeskrivningen.

Nuvarande av-dikning.

Området avvattnas för närvarande av mindre, öppna diken,

vilkas dimensioner dock äro allt för små för att tillåta markernas rationella torrläggning för åker och äng.

Torrläggning.

Dikningsförslaget avser dessa öppna dikens nygrävning och ersättande med rördiken i den utsträckning, som framgår av bifogade plan- och profilritningar.

På grund av erfarenhet från närgränsande dikningsföretag med samma jordbeskaffenhet torde inga sådana omständigheter förefinnas som kunna verka hindrande på användandet av cementrör.

Areal, jordförbättring och kostnad.

Den i företaget ingående arealen och den genom dikningen möjliggjorda jordförbättringen finnes angiven i till syneprotokollet fogad hävdeförteckning och värderingslängd och utgör:

åker	6.075 har
äng	4.255 "
med ett förbättringsvärde av	5628.10 kr.

Själva dikningskostnaden finnes angiven i till syneprotokollet fogad kostnadsberäkning.

Samtliga kostnader utgöra för:

Dikningen	5365.- kr.
Syneförrättning	283.43 "
Betänkandet	<u>76.75 "</u>
Summa	<u>5725.18 kr.</u>

Deltagningsskyldighet.

Denna är reglerad genom bestämmelserna i synemännens laga

kraftvunna utlåtande.

Hinder mot företaget.

Enär syneförrättningen vunnit laga kraft finnes ej något hinder mot företagets utförande.

Liknande företag i orten.

Närmast belägna med statsmedel understödda liknande företag torde vara "Gylleboda-Tjyvalunds dikningsföretag av år 1930".

Nu avhandlade företag har ej förut varit föremål för offentlig myndighets prövning.

Beräkning av lån och anslag.

Relativkostnaden för företaget utgör 1.01.

Den summa som således författningsenligt skall kunna utgå som bidrag ur Statens avdikningsanslag torde uppgå till 50 % av hela kostnaden eller 2862.59 kronor och lånet ur Statens avdikningslånefond till 2862.59 kronor.

Tillstyrkan.

Hänvisande till förestående utredning tillstyrker jag att till utförande av detta företag beviljas bidrag ur Statens avdikningsanslag med 2860 kronor och lån ur Statens avdikningslånefond med 2860 kronor.

Att den beräknade kostnaden 5725.18 kronor med 97.08 kr. överskrider den beräknade förbättringen, 5628.10 kronor, beror på utredningskostnaden, som uppgår till 360.18 kronor, och torde ej böra utgöra hinder för företagets understödjande med statsmedel, enär företaget är högst nödvändigt för att därav berörd

åker skall kunna torrläggas till vårbruket samtidigt med kringliggande mark och ej förhindra samtidig brukning, sådd och skörd.

Utförande.

Vid arbetenas utförande skall iakttagas vad i synemännens laga kraftvunna utlåtande bestämmes.

Arbetstid.

Till arbetenas utförande torde böra anslås en tidrymd av ett år. Kristianstad 1 jan. 1934.

Lennart Holmström

Statens lantbruksingenjör

Bilagor.

- A Förteckning över fastigheter till vilka lån sökes.
- B Diariebevis.
- C Vägstyrelsens skrivelse.
- D Ett häfte synehandlingar.
- E Ritningar i ett blad.

A r e a l								Nuvarande värde			Blivande värde			Förbättringsvärde		
Åker		Äng och odlingsmark		Annan duglig mark		Impediment och högl. mark		pr har	pr ägofigur		pr har	pr ägofigur		pr har	pr ägofigur	
Har	ar	Har	ar	Har	ar	Har	ar	Kr.	Kr.	öre	Kr.	Kr.	öre	Kr.	Kr.	öre
7	8	9		10		11		12		13		14		15	16	

Kostnadsrasmmandrag

Likningskostnad
Symförsäkring
Beräkningar

3759 50
5365

283 43

76 75

4119 68
5725 18

Summa

*) Minskningen vidlaggna av Kungl. Landbrukstygelsen med stöd av sin förslagstillstånd inkomman my kostnadsberäkning.

Vid artetaplansens fästtillande har kostnaden för företaget beräknats till 4119 kronor 68 öre.

Höckholm den 29 mars 1935

På Kungl. Landbrukstygelsen signatur:
Albert Smith.

Bil. B .

Att, såvitt framgår av härstädes fört vederbörligt diarium,
besvär icke inom laga tid anförts mot en enligt uppgift den 29
september 1933 avslutad laga syneförrättning angående företag
benämnt "Gyllebo gårds dikningsföretag av år 1933" och avseende
torrläggning av vattenskadade marker inom Gylleboda i Östra Vemmer-
lövs socken, Kristianstads län; det varder härmed till bevis
meddelat. Stockholm i Söderbygdens vattendomstols kansli den 3
januari 1933.

Ex officio:

Sven Nordlund

Bil. C .

På begäran intygas härmed att Järrestad härads vägstyrelse
ej har något att invända mot anläggandet av en 12" cementrörsled-
ning under allmän väg, vilken ledning erfordras för utförandet
av "Gyllebo gårds dikningsföretag av år 1933".

Gislöv 1 jan. 1934.

Martin Persson

Vägstyrelsens ordförande.

Obs! Dikningsföretaget får hålla vakt vid genomgrävningen av väg-
banan samt väl iordningställa densamma.

Förestående avskrift av handlingar tillhörande
den av Kungl. Maj:t den 8/3 1935 fast-
ställda arbetsplanen vidimeras:

Ummart tomtörin

216

617
35

L 1-0735

DIARIE Nr

8475

K. LANTBRUKSSTYRELSEN

26 APR 1935

KONTRAKT.

(Arbetslöshetsföretag).

Sedan Kungl. Maj:t den 8 mars 1935 för
"Gyllebo gårds dikningsföretag av år 1933" i Östra Vemmerlövs socken
av

KRISTIANSTADS LÄN

under föreskrift, att understödstagare skall vara skyldig underkasta sig den granskning från
Riksdagens revisorers sida rörande statsunderstödet användning, som Kungl. Maj:t kan
komma att föreskriva, beviljat *dels ett lån* av tvåtusensextio (2.060)

kronor att utgå från *statens avdikningslånefond*
och dels ett statsbidrag utan återbetalningsskyldighet av tvåtusenfemtio (2.050)

kronor att utgå från *reservationsanslaget till torr-*
läggningsföretag, ägnade att motverka arbetslösheten, ävensom fastställt en av

statens lantbruksingenjör L. Holmström vid synförrättning år 1933
upprättad arbetsplan med därtill hörande kostnadsförslag, ha ~~de~~ undertecknad, som av
vederbörande intressenter utsetts till ~~styrelse~~ förtroendeman för företaget,

med Kungl. Lantbruksstyrelsen, å Kungl.
Maj:ts och Kronans vägnar, avslutat följande kontrakt, varigenom ~~vi~~ jag för egen del samt å
vederbörande intressenters i företaget vägnar åtaga och förbinda ~~oss~~ mig:

1:o att utföra företaget i noggrann överensstämmelse med den av Kungl. Maj:t fast-
ställda arbetsplanen med de eventuella ändringar däri, varom vederbörande myndighet må
efter framställning besluta,

att, vid äventyr att bidragsrätten må kunna av Kungl. Maj:t förklaras förverkad, utan
uppskov igångsätta företaget,

att fullborda arbetet till den 1 september 1936,

att vid företagets utförande iakttaga de föreskrifter, som av Kungl. Maj:t eller Lantbruksstyrelsen må hava meddelats,

att bestrida vad utöver beviljade statsmedel kan erfordras för företagets fullbordande,

att gälda vederbörande förrättningsman tillkommande gottgörelse enligt taxa även i fråga om av Lantbruksstyrelsen beordrad avsyning av företaget,

att, när sådant av Lantbruksstyrelsen påfordras, företaget behörigen verifierade räkenskaper för företaget ävensom att, därest det skulle visa sig, att torrlägningskostnad, varför statsmedel beviljats, beräknats till högre belopp än den verkliga kostnaden, vidkännas motsvarande minskning av lånet och statsbidraget,

att eljest på anfordran lämna de uppgifter rörande företagets utförande, som i särskild ordning må föreskrivas,

att underhålla det utförda arbetet intill dess sådan underhållsskyldighet kan varda andra i laga ordning ålagd eller vederbörande från underhållsskyldigheten befriats, samt

att vid arbetets utförande ävensom i fråga om underhållsskyldighetens fullgörande underkasta ~~oss~~ mig Lantbruksstyrelsens inseende och kontroll;

2:o) att för tjänsteman, som av Lantbruksstyrelsen eller Väg- och Vattenbyggnadsstyrelsen förordnas att verkställa besiktning eller avsyning av arbetet eller inspektion av underhållsarbetet, tillhandahålla den för företaget fastställda arbetsplanen med därtill hörande handlingar och ritningar;

3:o) att i händelse avvikelse utan därtill i vederbörlig ordning erhållet tillstånd skett från den fastställda arbetsplanen, eller arbetet icke blivit fullbordat inom därför bestämd tid och Lantbruksstyrelsen ej heller meddelat anstånd med dess utförande, eller Kungl. Statskontoret skulle finna den säkerhet, som blivit ställd för till Statskontoret avgiven skuldförbindelse angående lånets återbetalning, icke vidare nöjaktig, och ny säkerhet, som av Statskontoret godkännes, icke varder inom bestämd tid avlämnad, eller den bestämda annuiteten icke varder i behörig tid erlagd, låta det ankomma på Kungl. Maj:t att inställa all vidare utbetalning av statsmedel samt att återfordra vad därav uppburits, beträffande lånet dock endast därest icke beslut om detsamma återbetalning och fördelning blivit meddelat, att inom viss angiven tid på en gång eller efter hand inbetalas till Statskontoret, ävensom att å sålunda lyftade och återburna medel erlagga fem procent årlig ränta från lyftningsdagen till dess återbetalning sker;

4:o) att ifråga om tid för lyftande av statsmedlen i mån av arbetets fortgång låta gälla vad Lantbruksstyrelsen därutinnan bestämmer; och skall, därest icke Kungl. Maj:t med avseende å särskilda förhållanden prövar skäligt annorlunda förordna, någon del av statsmedlen innestå i Statskontoret intill dess arbetet blivit vederbörligen avsynat och av Lantbruksstyrelsen godkänt;

5:o) att vid avslutandet av detta kontrakt för förvaring i Lantbruksstyrelsens arkiv till Styrelsen överlämna bestyrkt avskrift och kopia av de till den fastställda arbetsplanen hörande handlingar och ritningar, ävensom att, innan sista delen av statsmedlen lyftes, till Lantbruksstyrelsen överlämna fullständig beskrivning jämte ritning över sådan avvikelse från den fastställda planen, vartill vederbörligt tillstånd meddelats;

6:o) att bestrida eller gottgöra alla kostnader av vad beskaffenhet de vara må, som i följd av erhållna statsmedel föranledas för Statskontoret;

7:o) att för fullgörande av detta kontrakt ävensom, därest mot kontraktet brytes, för återbäring av lyftade statsmedel jämte därå upplupen ränta, ställa sådan säkerhet, som av Lantbruksstyrelsen godkännes;

8:o) att till Statskontoret avgiva med behörig borgen eller annan säkerhet försedd skuldförbindelse angående lånets återbetalning; samt

9:o) att fullgöra de övriga åtaganden, som enligt gällande författningar i ämnet åligga mottagare av ifrågavarande statsmedel.

Härav äro två lika lydande exemplar upprättade, av vilka vardera kontrahenten tagit ett.

Lyckevad gård den *12 april* 19*35*.

Götefrid Olsson.

Att *Lyckevad gård* *Götefrid Olsson*
Lyckevad gård

i bägges vår närvaro egenhändigt undertecknat förestående kontrakt, intyga:

Johanna Persson
Adress *Hvitaby*

Emmy Persson
Adress *Hvitaby*

Med stöd av Kungl. brevet den 8 mars
1935 antager Kungl. Lantbruksstyrelsen,
å Kungl. Maj:ts och Kronans vägnar, detta
kontrakt.

Stockholm den 20 maj 1935.

På Kungl. Lantbruksstyrelsens vägnar

[Signature]

Vederbörandes uppmärksamhet fästes å bestämmelserna i 13 kap. 17 § vattenlagen, vari stadgas att, därest det framtida underhållet försummas, Konungens Befallningshavande eller annan myndighet Konungen bestämmer äger själv bota bristen på den försumliges bekostnad.

8/3 35

Socken, by och hemman	Registreringsnummer	Littera å kartan	Hemmanstal	Ägarens nummer	Delägares namn, hemvist m. m. samt ägobeskrivning
1	2	3	4	5	6
Uppgift i de "Sokande av län från Ståhus aodik- ningslän fond till ut förändr. av "Sylleboda gärdets delnings- förslag av år 1933" för vilken län tillstygges					
Wris länslads län					
O. Hummelboms skän					
Sylleboda	1/21	C	104/1000		Alfred Larsson
"	1/22-29	B, A	119/1000, 534/1000		Sallfrid Olsson

Wris länslads i jan. 1934
 O. Hummelboms skän
 Ståhus länslänslads i jan. 1934

[illegible]

1935 den 20 maj

Uppgift jämlikt stadgandet i 1 §, 1 stycket, av lag om kronans förmins-
rätt för avdikningslån den 14 juni 1929 (nr 164).

Företagets namn: "Gylloboda gårds dikningsföretag av år 1933" i Östra Vem-
nerlövs socken av Kristianstads län.

Lån 2,060 kronor från statens avdikningslånefond enligt Kungl. Maj:ts
beslut den 8 mars 1935.

Lånet har beviljats för nedanstående, i utredningen angående detta
uppteckna fastigheter.

Socken, by och hemman	Mantal	Register- nummer	Ägare
<u>Östra Vemnerlövs socken.</u>			
Gylloboda	104/1000	21 1	Alfred Larsson
"	119/1000	22 1	• Oettrid Olsson
"	536/1000	29 1	• Densamme

Stockholm den 20 maj 1935.

På Kungl. Lantbruksstyrelsens vägnar

Albert Smith

Till Huvud. Lantbruksstyrelsen.

Härmed får jag vördsamt
 överända beris över av Huvud.
 Styrelsen begärd inbjudan
 av förvaltningsföretag.

Kristianstad den 11/9 1986

Svenn-Olof Svensson

617/85-

B e v i s

DIARIE NR 16846

K LANTBRUKSSTYRELSEN

2 SEP. 1936

öfver verkställd inspektion av torrlägningsföretag

Företagets namn: "Gyllebogårds dikningsföretag av år 1933" i Ö. Vemmerlövs socken av Kristianstads län.

Planen fastställd den 8 mars 1935.

Lån från statens avdikningslånefond 2060 kronor

Bidrag från statens avdikningsanslag 2050 "

Kontrakt angående företagets utförande antaget den 20 maj 1935.

Fastställd arbetstid till den 1 sept. 1936.

Företagets förtroendeman: lantbrukaren Gottfrid Olsson, Gyllebo gård pr Gyllebo.

Vid av första assistenten Lars Kullman verkställd besiktning, senast den 28 oktober 1935, visade det sig, att visserligen samtliga dikessträckor voro utförda samt att rörledningarna lågo å föreskrivet djup, men enär å dikessträckan 0+84-7+74 nedlagts 49 lm. 10" rör samt 24 lm. 12" rör, vilka ej anmälts till besiktning eller, vilket är sannolikt, utgjordes av på arbetsplatsen kvarliggande, av kontrollanten förut kasserade rör, var det sålunda för besiktningsmannen omöjligt att avgöra, huruvida samtliga rör voro fullgoda, varför företaget ej kunnat godkännas.

Någon åtgärd har sedermera ej verkställts beträffande de dikessträckor, som anmärkningarna åsyfta.

Företaget torde kunna tillstyrkas till godkännande endast under den förutsättningen, att Gottfrid Olsson å Gyllebo gård, som saken närmast gäller, åtager sig alla de förpliktelser, som kunna uppstå på grund av det anmärkta förhållandet och samtidigt förklarar kontrollanten skuldfri i den händelse någon skada skulle uppstå å de rörledningar, varom fråga är.

Kristianstad den 11 sept. 1936.

Gunnar Larsson
Statens lantbruksingenjör.

6/7
Sodh $\frac{4}{7}$ 44
Relat. inforoll $\frac{13}{6}$ 41
Arbetslöshetsföretag

DIARIE Nr 9676
K. LANTBRUKSSTYRELSEN
31 MAJ 1941

Rapport

Över verkställd avsyning av torrlägningsföretag enligt förordnande av Kungl. Lantbruksstyrelsen.

Företagets namn: "Gyllebo gårds dikningsföretag av år 1933" i Östra Vemmerlövs socken av Kristianstads län.

Planen fastställd den 8 mars 1935.

Lån från statens avdikningslånefond 2060 kronor.

Bidrag från reservationsanslaget till torrlägningsföretag 2050 kronor.

Kontrakt om företagets utförande antaget den 20 maj 1935.

Fastställd arbetstid till den 1 september 1936.

Företagets förtroendeman: lantbrukaren Gottfrid Olsson, ägare av Gyllebo gård, nuvarande adress: Raskarum pr Sankt Olof.

Avsyningen verkställd av förste assistenten Lars Kullman och rörde dikessträckan 0⁺⁸⁴-7⁺⁷⁴, där okontrollerade rör nedlagts.

Å denna sträcka blottades rörsträngen å fem ställen med jämna mellanrum, vid varje ställe å tjugo meters längd. Sammanlagt blottades alltså rören å hundra meters längd. De sålunda blottade rören voro av den beskaffenhet, att de kunde godkännas.

Det skall emellertid här anmärkas, att de okontrollerade rören ej nedlagts i en följd, utan här och där, varest på grund av kassation av längs diket utlagda rör, de godkända icke räckt till. Dock torde de prov, som nu tagits av rörledningens beskaffenhet å de blottade ställena jämte den iakttagelsen, att vattenet obehindrat framrann i ledningen i dess helhet borga för, att ledningen jämväl å icke blottade sträckor är av den beskaffenhet, att den kan godkännas. Då förste assistent Kullman nu godkänner företaget i dess befintliga skick om ock med stor tveksamhet, då det nu i över fem års tid fungerat oklanderligt och då brott på ledningen otvivelaktigt skulle givit sig till känna genom ojämt vattenstånd i brunnarna, får jag härmed tillstyrka, att företaget förklaras avsynat och godkänt. Kristianstad den 30 maj 1941.

Werner Rosén
statens lantbruksingenjör.

5/8. 41.
7.

617
—
35

DIARIE Nr 1741
K. LANTBRUKSSTYRELSEN
29 JAN. 1941.

Till Kungl. Lantbruksstyrelsen.

FÖREDRAGET

Den 22 FEB. 1941

LANTBRUKSSTYRELSEN

re uttalande till 70 40

I anledning av mig beordrad inspektion av Gyllebogårds dikningsföretag av år 1933 i Östra Vemmerlövs socken av Kristianstads län samt Kungl. Styrelsens skrivelse till lantbrukaren Gottfrid Olsson å Gyllebo gård av den 16 mars 1940 får jag vördsamt anföra följande. *1940*

Någon dag i slutet av september eller början av oktober månad 1940 blev jag av Olsson uppringd i telefon varvid han meddelade, att fristen för arbetets avsynande utgick den 1 oktober, att arbetet fortfarande befann sig i samma skick som vid besiktningen den 28 oktober 1935 samt att han önskade mitt besök på platsen för granskning av ej godkända rörsträckor. På grund av redan i gång varande och utsatta förrättningar hade jag ej tillfälle att genast ställa mig denna anhållan till efterrättelse och har jag sedan på grund av transportsvårigheter och sedermera inträffande vinter ej kunnat vidtaga inspektion, som ju måste förberedas genom vidlyftiga grävningsarbeten.

Även om Olsson synes hava visat ringa intresse för det föreläggande, som Kungl. Styrelsen givet honom, torde det dock jämväl kunna skyllas på bristande tid m.m. från min sida, att inspektion ännu ej verkställets.

I anledning härav får jag vördsamt hemställa, att

tiden för denna utan följder för Olssons del måtte få utsträckas
till den 1 juni 1941. Kristianstad den 28 januari 1941.

Gunnar Stromström
statens lantbruksingenjör.

617
35

DIARIÉ NR 8476
K. LANTBRUKSSTYRELSEN
26 APR. 1935

B E V I S

över verkställd besiktning av torrlägningsföretag.

Företagets namn: "Gyllebo gårds dikningsföretag av år 1933" i Östra Vemmerlövs socken av Kristianstads län.

Planen fastställd den 8 mars 1935.

Lån från statens avdikningslånefond 2.060 kronor.

Bidrag från reservationsanslaget till torrlägningsföretag, ägnade att motverka arbetslösheten, 2.050 kronor.

Kontrakt om arbetets utförande antaget av sökandena.

Fastställd arbetstid till den 1 september 1936.

Företagets förtroendeman: lantbrukaren Gottfrid Olsson, Gyllebo gård pr Gyllebo.

Sedan arbetet anmälts vara färdigt har besiktning av detsamma verkställts av förste assistenten Lars Kullman.

Det visade sig därvid, att visserligen samtliga dikessträckor voro utförda samt att rörledningarna lågo å föreskrivet djup, men enär å dikessträckan 0+84-7+74 nedlagts 49 lm. 10" rör samt 24 lm. 12" rör, vilka ej anmälts till besiktning eller, vilket är sannolikt, utgjordes av på arbetsplatsen kvarliggande, av kontrollanten förut kasserade rör; var det sålunda för besiktningsmannen omöjligt att avgöra, huruvida samtliga rör voro fullgoda, varför företaget ej kunnat godkännas; och torde det vara nödigt att samtliga å angivna sträcka nedlagda 10" och 12" rör åter upptagas och kontrolleras på nytt.

Kristianstad den 25 april 1935.

Amundtson

Statens lantbruksingenjör



Antagare En län

the first time I ever saw a man who was not a Jew.

He was a man of about 40 years of age, and he was

very much interested in the subject of the

subject of the subject of the subject of the

subject of the subject of the subject of the

subject

subject of the subject of the subject of the

subject of the subject of the subject of the