

DIARIE NR
K. LANTBRUKSSTYRELSEN
20 JUL 1935

Likheten med den av Kungl. Maj:ten
den 22/5 1934 fastställda arbets-
planen bestyrkes.

Strömdalens dikningsföretag av år 1934

Annart. anmärkning
Förslag
till dikning inom
Vä

i Vä socken, Kristianstads län,
upprättat vid syneförrättning enligt vattenlagen
år 1934 av


Annart. anmärkning
Statens lantbruksingenjör.

Kungl. Lantbruksstyrelsens
Ritningsarkiv.

Registernummer

	<u>Vä socken</u>	
A	Vä	29 ²⁸ 47 ⁶
B	"	29 ³⁶
C	"	29 ³²
D	"	29 ³⁴
E	"	29 ¹⁵
F	"	29 ¹⁶
G	"	29 ¹⁷
H	"	29 ¹⁸
I	"	29 ¹³
K	"	39 ¹²


Förslag till intagningsbrunnar för A-B.

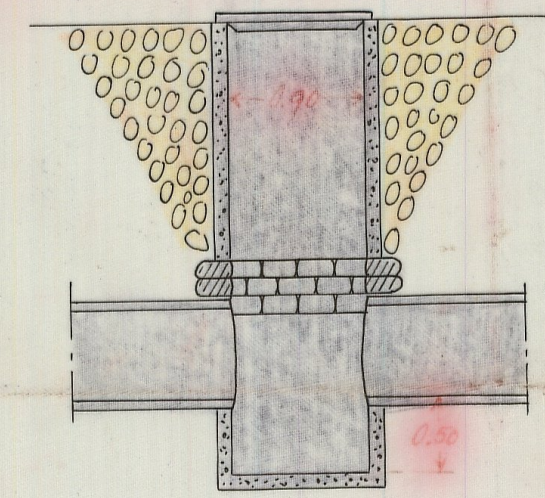


Gennem Kungl. Maj:ts nådiga brev
den 23 maj 1935 fastställd till
afstyrelsen vid arbetets utfrående.
Hochsten den 21 juni 1935
På Kungl. Lantbruksstyrelsens vägnar
Albert Smith.

För str. B-C och B-D utföras brunnarna
som ovanstående men med en inre diam. av 0.70 m.


Förslag till intagningsbassäng vid punkt 7+64

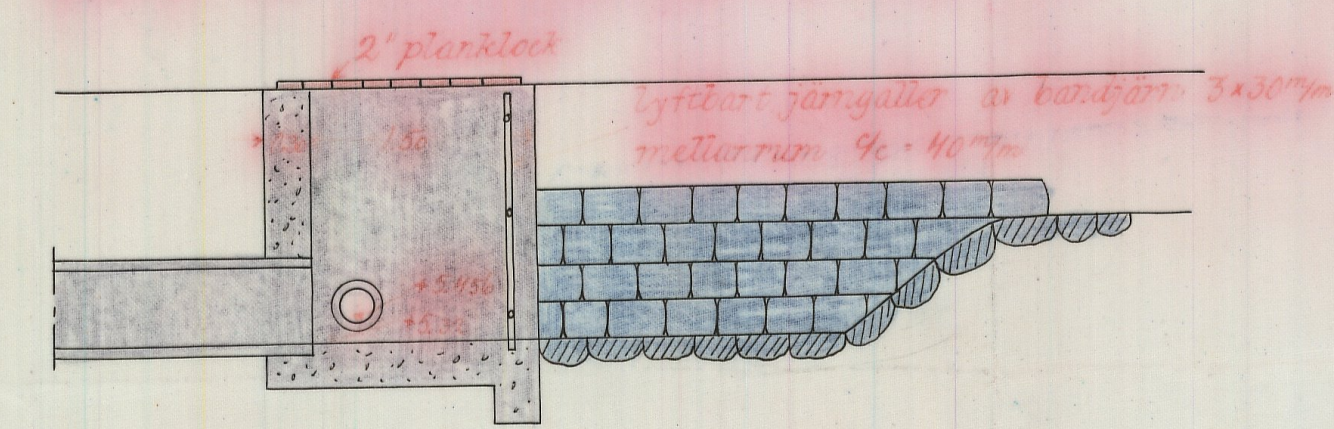

Förslag till äikesöga vid 0+25

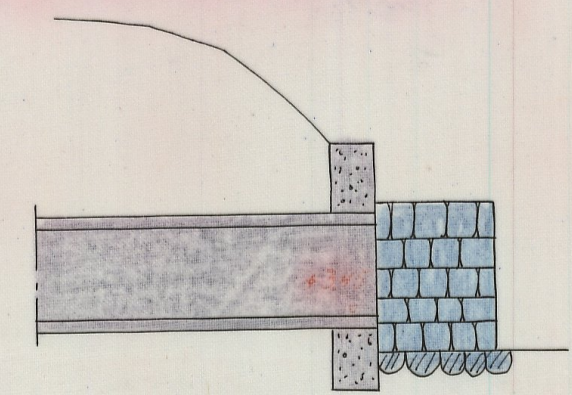

Skala 1:50

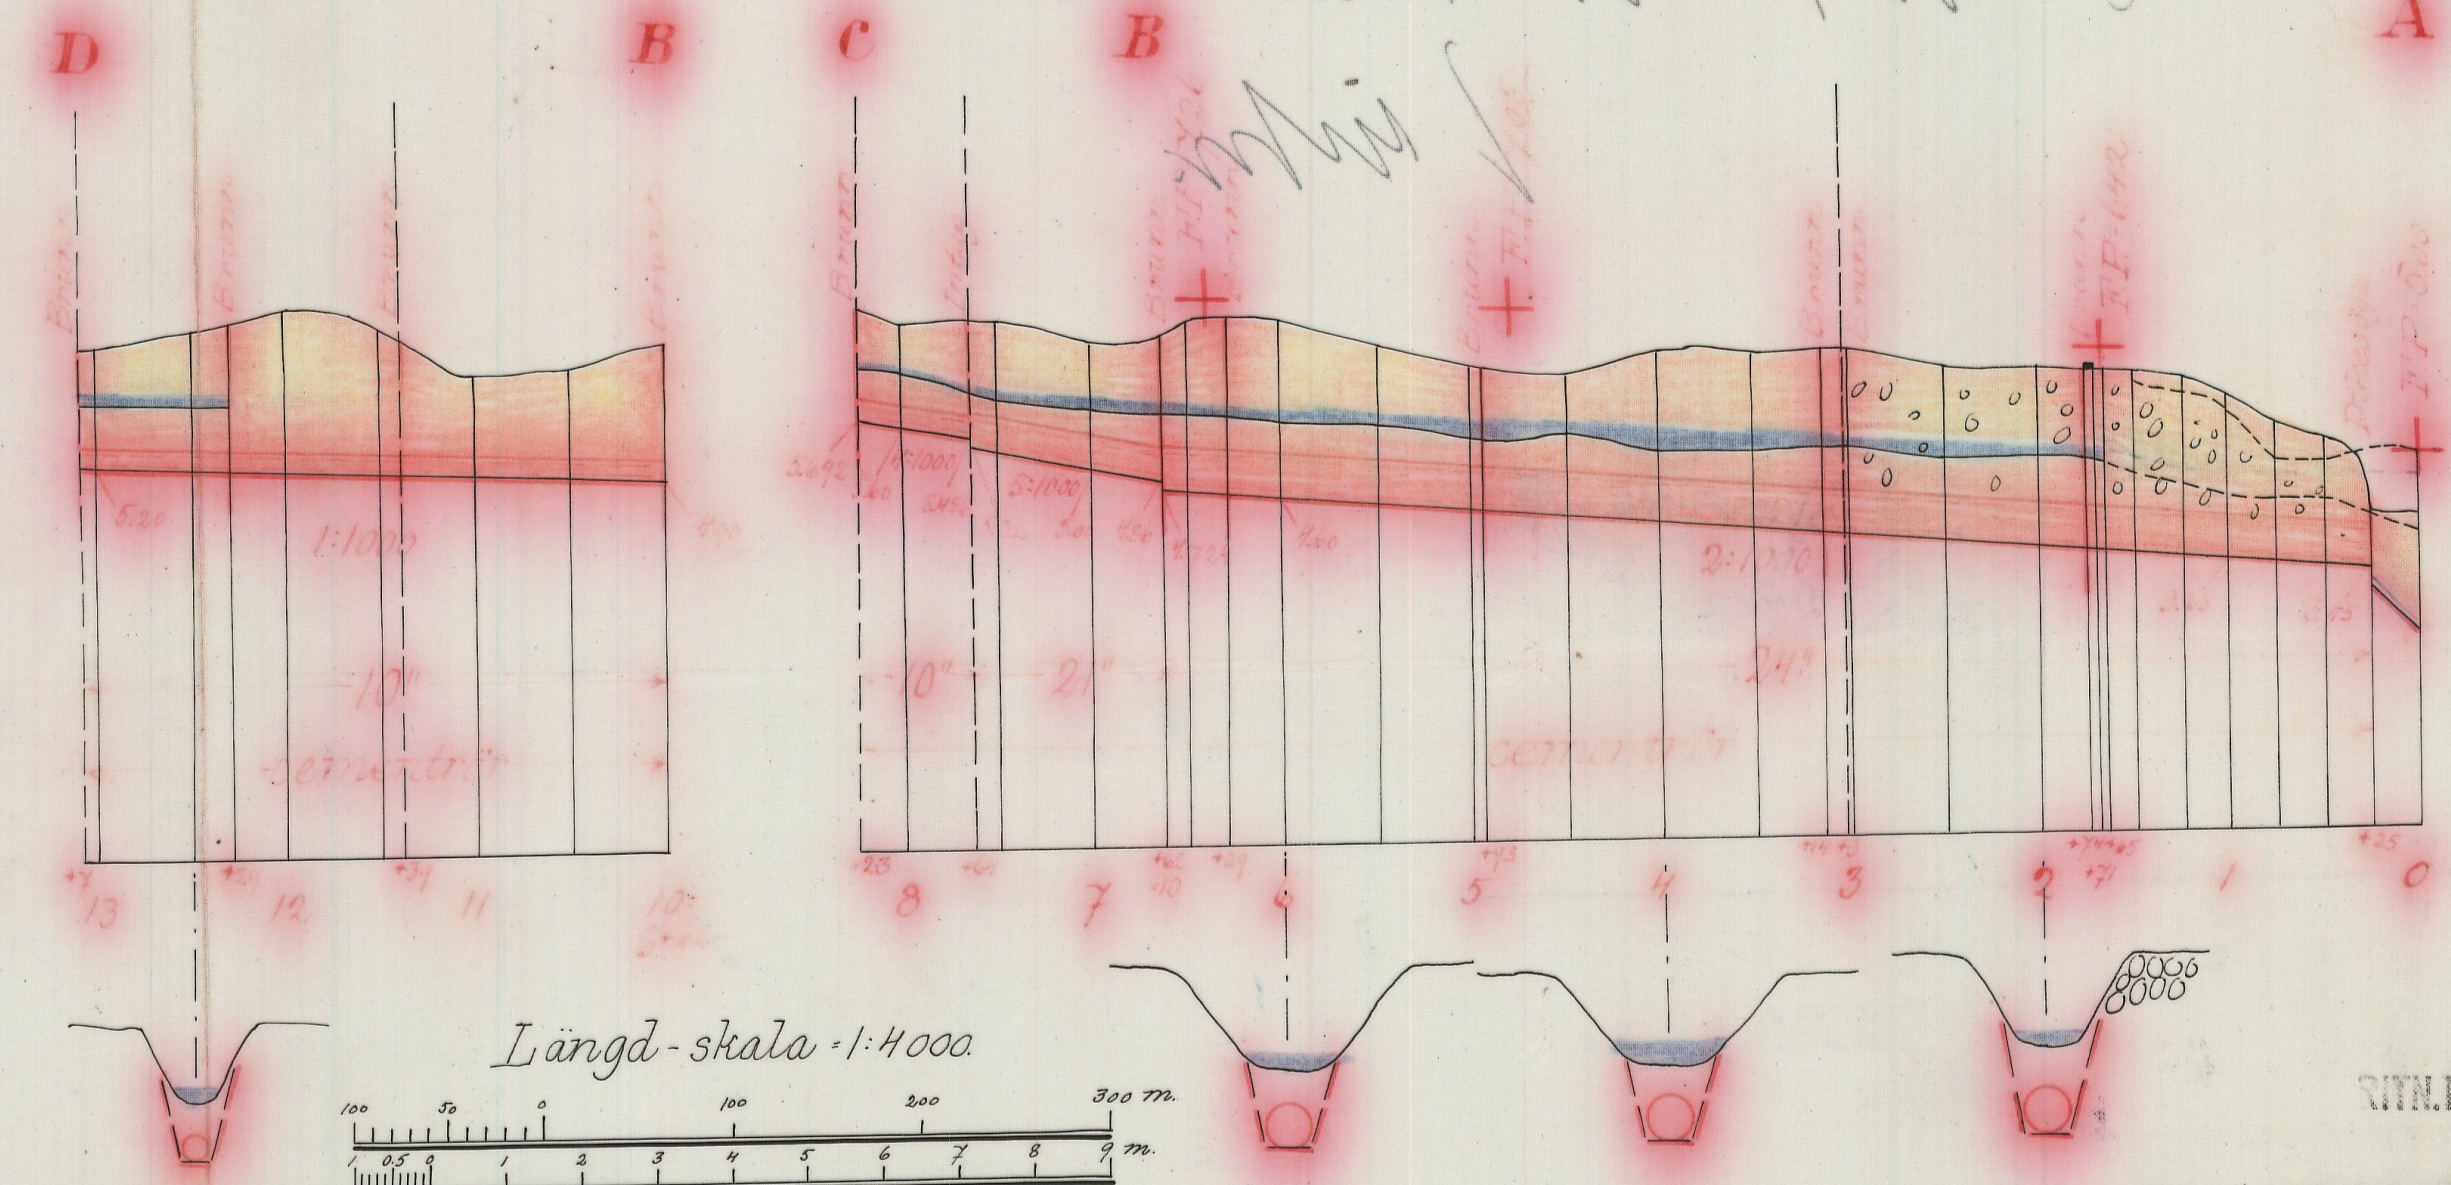

Längd-skala 1:4000
Höjd-och sektions-skala 1:100

RYM.Nr 001

1-0771

Nr 706 Kristianstad län

Lånat f

den

Lb.

L _____ 1*0771

OLAGIE Nr 15239

K. LANTBRUKSSTYRELSEN

20 JUL 1935

252/35

Län o
bidrag

Betänkande
rörande

Strömdalens

dikningsföretag

av år 1934.


Postskrift

Genom Kungl. Maj:ts nådiga brev
den 23 maj 1935 fastställd till
efterrättelse vid arbetets utförande.

Höckstam den 21 juni 1935

På Kungl. Landbruksstyrelsens vägnar:
Albert Fjellish.

Översiktsharta

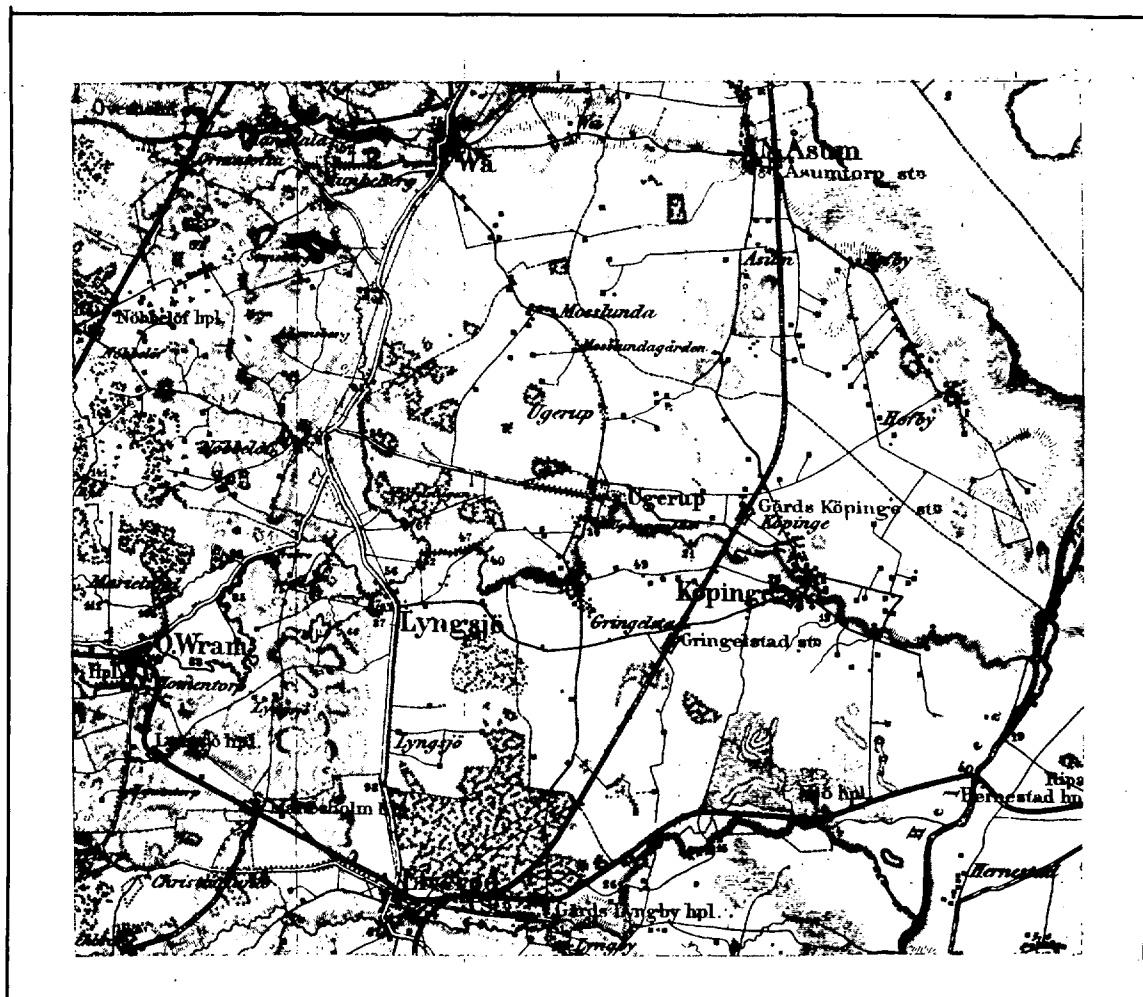

Skala 1:100000

Avskrift.

Sedan delägarna i "Strömdalens
dikningsföretag av år 1934", som avser
torrläggning av vattenskadade marker
till Wä by i Wä socken av Kristianstads
län, förklarat sig vilja söka lån och
anslag av allmänna medel till före-
tagets utförande, får jag härmed
därom avgiva följande av ritningar och
förslag åtföljda

B E T Ä N K A N D E.

Företagets ändamål.

Företaget avser bättre torrläggning av åker och ängsmark.

Belägenhet.

Avdikningsområdets belägenhet framgår av motstående över-
siktskarta där det markerats med röd färg.

Föregående rättslig utredning.

Företaget har föregåtts av syneförrättning enligt vattenlagen
verkställd av undertecknad på förordnande av länsstyrelsen.

Mot syneförrättningen som slöts den 23 maj 1934 har miss-
nöje ej anmälts vilket framgår av närslutna diariebevis /bil.C/.

Låne- och anslagssökande.

I förening, bil.D, hava samtliga delägare överenskommit att
gemensamt hos Kungl.Maj:t göra underdånig ansökan om största möj-
liga lån och anslag av allmänna medel till företagets utförande.

Avdikningsområdets beskaffenhet.

Jordmånenens beskaffenhet framgår av den till syneprotokollet

fogade ågobeskrivningen.

Närvarande avdikning.

Området avvattnas för närvarande av mindre, öppna diken, vilkas dimensioner dock äro allt för små för att tillåta markernas rationella torrläggning för åker och äng.

Torrläggning.

Dikningsförslaget avser dessa öppna dikens nygrävning och ersättande med rördiken i den utsträckning som bifogade plan- och profilritningar utvisa.

På grund av erfarenhet från närgränsande dikningsföretag med samma jordbeskaffenhet torde inga sådana omständigheter förefinnas som kunna verka hindrande på användandet av cementrör.

Areal, jordförbättring och kostnad.

Den i företaget ingående arealen och den genom dikningen möjliggjorda jordförbättringen finnes angiven i till syneprotokollet fogad hävdeförteckning och värderingslängd och utgör:

åker	10.480 har
äng	0.400 "
med ett förbättringsvärde av	8391.- kr.

Själva dikningskostnaden finnes angiven i till syneprotokollet fogade kostnadsberäkningen samt i sammandrag i till detta betänkande fogad kostnadsberäkning /bil.A/.

Samtliga kostnader utgöra för:

Dikningen	8230.- kr.
Synerförrättningen	322.68 "
Betänkandet	88.41 "
Summa	<u>8641.09 kr.</u>

Deltagningskyldighet.

Denna är reglerad genom bestämmelserna i synemännens laga kraftvunna utlåtande.

Hinder mot företaget.

Enär syneförrättningen vunnit laga kraft finnes ej något hinder mot företagets utförande.

Liknande företag i orten.

Närmast belägna med statsmedel understödda liknande företag torde vara "Mansdala-Vä dikningsföretag av år 1927".

Nu avhandlade företag har ej förut varit föremål för offentlig myndighets prövning.

Beräkning av lån och anslag.

Relativkostnaden för företaget utgör 1.03.

Den summa som således författningsenligt skall kunna utgå som bidrag ur Statens avdikningsanslag torde uppgå till 50.00 % av hela kostnaden eller 4320.55 kronor, och lånet ur Statens avdikningslånefond till 4320.54 kronor.

Den beräknade kostnaden överskjuter den beräknade båtnaden med 250 kronor. Överskottet, ej fullt 3 % av båtnadsvärdet, utgör nödiga utredningskostnader och torde ej böra förhindra företagets understödjande med statsmedel.

Tillstyrkan.

Hänvisande till förestående utredning tillstyrker jag att till utförande av detta företag beviljas bidrag ur Statens avdikningsanslag med 4320 kronor och lån ur Statens avdikningslånefond med 4320 kronor.

Utförande.

Vid arbetenas utförande skall iakttagas vad i synemännens laga kraftvunna utlåtande bestämmes.

Arbetstid.

Till arbetenas utförande torde böra anslås en tidrymd av ett

år. Kristianstad 1 jan. 1935.

Lennart Holmström

Statens lantbruksingenjör

Bilagor.

- A Sammandrag av kostnaderna
- B Förteckning över fastigheter till vilka lån sökes
- C Diariebevis
- D Föreningshandling
- E Ett häfte synehandlingar
- F Ritningar i ett blad.

K O S T N A D S B E R Ä K N I N G .

Dikesgrävningen			6662 65	*)
			~~8230 -~~	
Syreförrättningen	322	68		
Betänkandet	88	41	411 09	
			~~7073 74~~	
			~~8641 09~~	
Summa				

Kristianstad 1 jan. 1935.

Lennart Holmström

Statens lantbruksingenjör

*) Minskningen vidtagen av Kungl. Lantbrukstyrelsen
med stöd av från förtagsställaren inkomman ny kost-
nadsberäkning.

Vid arbetsplanens förtagsställande har kostnaden för
förtaget beräknats till 7073 kronor 74 öre.

Stockholm den 21 juni 1935

På Kungl. Lantbrukstyrelsens vägnar:
Albert Smith.

A r e a l								Nuvarande värde			Blivande värde			Förbättringsvärde			
Åker		Äng och odlingsmark		Annan duglig mark		Impediment och högl. mark		pr har	pr ägofigur		pr har	pr ägofigur		pr har	pr ägofigur		
Har	ar	Har	ar	Har	ar	Har	ar	Kr.	Kr.	öre	Kr.	Kr.	öre	Kr.	Kr.	öre	
7		8		9		10		11		12		13		14		15	
<u>Uppgift</u> å de sökande av lån från Statens avdikningslånefond till utförande av "Strömdalens dikningsföretag av år 1934" för vilka lån tillstyrkes.																	

Hemmanstal	Registernummer	Littera å kartan	Socken, by och hemman	Delägares namn, hemvist m. m. samt ägobeskrivning	Ägofigurans nummer
1	2	3	4	5	6
			<u>Kristianstads län.</u>		
			<u>Wä socken.</u>		
1/48	29 ¹³	I	Wä	Jöns Nilsson, Arr. Petter Svensson	
1/192	29 ¹⁵	E	"	Nils Hjalmar Johnsson	
5/576	29 ¹⁶	F	"	d:sme	
5/576	29 ¹⁷	G	"	Jöns Nilsson, Arr. Petter Svensson	
5/576	29 ¹⁸	H	"	d:sme d:sme	
1/288	29 ³²	C	"	Nils Hjalmar Johnsson	
1/360	29 ³⁴	D	"	d:sme	
1/288	29 ³⁶	B	"	d:sme	
9/200	39 ¹²	K	"	Nils Svensson	
37/320	29 ²⁸	A	"	Nils H. Nilsson, Strömdalen	
36/320	47 ⁶				
Kristianstad 1 jan. 1935.					
Bernart Holmström					
Statens lantbruks ingenjör					

Att såvitt framgår av härstädes fört vederbörligt diarium,
besvär icke inom laga tid anförts över en enligt uppgift den 23 maj
1934 avslutad laga syneförrättning angående företag, benämnt
"Strömdalens dikningsföretag av år 1934" och avseende torrläggning
av marker till Vä by i Vä socken, Kristianstads län; det varder
härmed till bevis meddelat. Stockholm i Söderbygdens vattendom-
stols kansli den 17 september 1934.

Ex officio:

Sven Nordlund

Undertecknade delägare i "Strömdalens dikningsföretag av år
1934" överenskomma härmed att gemensamt hos Kungl. Maj:t göra under-
dånig ansökan om största möjliga lån och anslag av allmänna medel
till företagets utförande och uppdraga vi åt arbetsstyrelsens ord-
förande att å våra vägnar underteckna alla härför erforderliga
handlingar och kontrakt samt åt arbetsstyrelsen att utkvittera
och mot redovisningsskyldighet handhava oss beviljade statsmedel.

Wä 1 dec. 1934.

Hilding Nilsson, Strömdalen 29 , Vä.

Jöns Nilsson, n:o 29 Wä

Nils Johnsson, n:o 48 Wä

Nils Svensson, n:o 39, Wä

Bevittnas:

Petter Svensson

Berta Persson

Förestående avskrift av handlingar tillhörande
den av Kungl. Maj:t den 23/5 1934 fast-
ställda arbetsplanen vidimeras:



Låna.

d.

Lbrstn

23 MAJ 1935

i und. 3485


DIARIE Nr

K. LANTBRUKSSTYRELSEN

8 FEB. 1935

DIARIE Nr 15289
K. LANTBRUKSSTYRELSE
20 JUL. 1935

1*0771

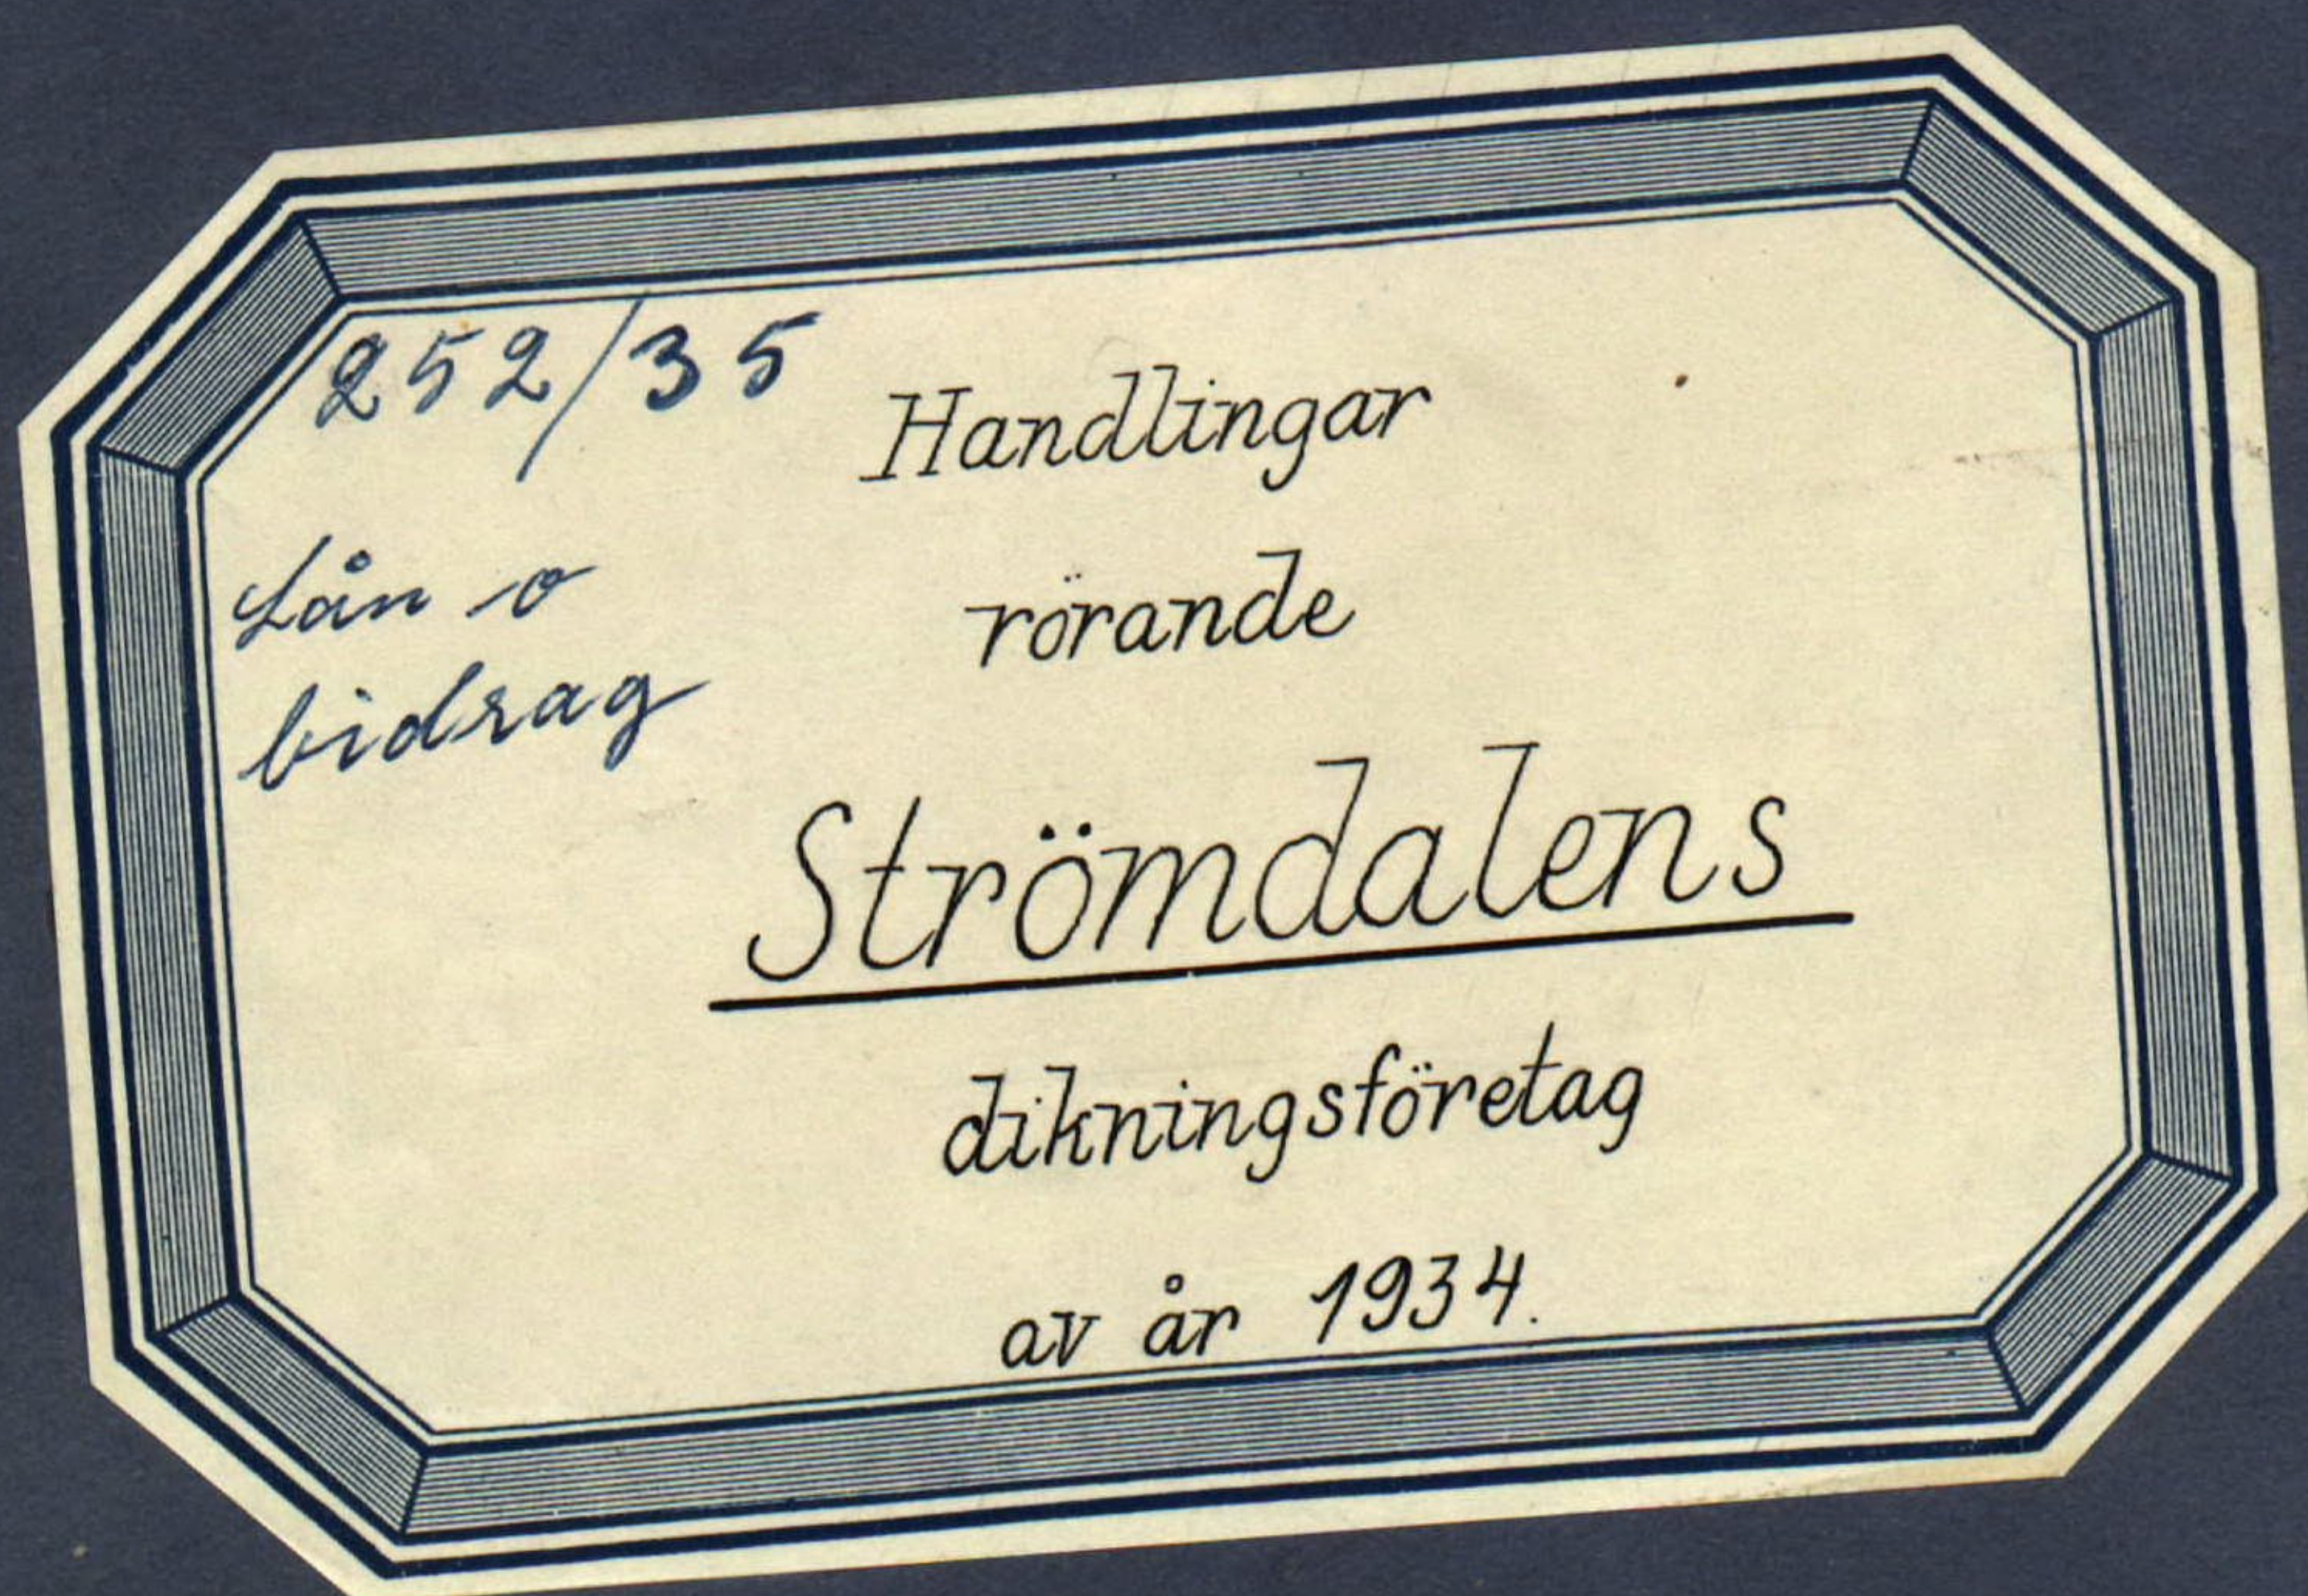

ning enligt vattenlagen angående torrlägg-
ning av mark till Vä 1 Vä socken av Kris-
tianstads län.

År 1934 den 11 maj inställde sig undertecknad statens lant-
bruksingenjör hos lantbrukaren Hilding Nilsson å Strömdalen för
att på grund av länsstyrelsens förordnande verkställa syneför-
rättning enligt vattenlagen angående torrläggning av mark till
Vä 1 Vä socken av Kristianstads län. På grund av personliga kal-
lelser hade till sammanträde infunnit sig:

Nils Hilding Nilsson, Strömdalen, för Vä nr:is 29 och 47;

Nils Hjalmar Johnsson, Vä 29

Jöns Nilsson i Åraslöv såsom ägare till Vä 29, samt Petter Svens-
son, arr. av Vä 29. Såsom biträdande gode män: Mårten Persson,
Ångamöllan, och Sven Nilsson, Nöbbelöv, vilka båda avlagt före-
skriven ed.

§ 1.

Det för undertecknad utfärdade förordnandet samt ansökan
därom upplästes /bil.1/.

§ 2.

På därom framställd fråga yppades ej någon jävsanmärkning
mot synemännen, ej heller visste sig dessa stå i jävsförhållande
till sakägare.

§ 3.

Sökandena yrkade anläggandet av om möjligt täckta avlopps-

ledningar till sådant djup och dimensioner, att deras vattenskadade mark kunde torrläggas till lagenligt djup för åker samt att kostnaderna skulle fördelas enligt lag.

§ 4.

Jöns Nilsson, med instämmande av sin arrendator, Petter Svensson, förmenade, att täckt ledning bleve för kostbar och yrkade, att i den händelse äppet dike bleve billigare hans deltagningsskyldighet skulle beräknad efter det billigare dikningssättet.

§ 5.

Nu infann sig Nils Svensson å Vä 39.

§ 6.

Förrättningsmannen kungjorde, att synemännen omedelbart efter sammanträdet komme att vidtaga för ärendets vidare handläggning nödiga undersökningar och värderingar och att nytt sammanträde komme att hållas å samma lokal onsdagen den 23 innevarande maj månad kl. 1 e.m. till vilket sammanträde inga andra kallelser än detta meddelande komme att utgivas.

§ 7.

Då intet vidare förekom upplästes dagens protokoll och slöts sammanträdet.

Ort och tid som ovan

Lennart Holmström

Statens lantbruksingenjör

Sven Nilsson

Mårten Persson

År 1934 den 23 maj.

Denna dag sammanträdde åter förenämnda synemän å Strömdalen
varvid följande sakägare tillstädeskommo:

Nils Hilding Nilsson, Strömdalen,

Nils Hjalmar Johnsson, Vä

Jöns Nilsson, Åraslöv

Nils Svensson, Vä

Petter Svensson, "

§ 8.

Förrättningsmannen framlade och förklarade det upprättade
~~och förklarade det upprättade~~ dikningsförslaget samt uppläste
hävdeförteckning, ägobeskrivning och värderingslängd i samman-
drag /bil.2/, kostnadsberäkning /bil.3/ och kostnadsfördelnings-
längd /bil.4/.

§ 9.

Synemännen avgåvo sitt utlåtande /bil.5/.

§ 10.

Det beslöts, att företagets styrelse skulle bestå av fyra
medlemmar och en ersättare. Till ordinarie medlemmar utsågos
Nils H. Nilsson, Strömdalen, Nils Hjalmar Johnsson, Vä, Jöns Nils-
son, Åraslöv och Nils Svensson, Vä. Till ersättare utsågs Petter
Svensson, Vä.

§ 11.

Till ordförande i arbetsstyrelsen utsågs Nils Hilding
Nilsson, Strömdalen pr Kristianstad, och skulle till företaget

hörande handlingar och ritningar förvaras av ordföranden.

§ 12.

Räkning å förrättningskostnaderna bifogades protokollet

/bil.6/.

§ 13.

Då intet vidare förekom förklarades förrättningen avslutad och upplästes dagens protokoll.

Ort och tid som ovan.

Lennart Holmström

Statens lantbruksingenjör

Sven Nilsson

Mårten Persson

Bil. 1 .

Till Länsstyrelsen i Kristianstads län.

Härmed anhålles värdsamt om förordnande för statens lantbruksingenjör att verkställa syneförrättning enligt vattenlagen angående torrläggning av mark till Vå i Vå socken. Samtliga av företaget beroende torde först av förrättningsmannen kunna avgöras.

Vå den 18 maj 1931.

Hilding Nilsson,

Nils Johnsson

Strömdalen 29 Vå

Vå 48

R e s o l u t i o n .

Jämlikt 10 kap. 33 § vattenlagen förordnar länsstyrelsen statens lantbruksingenjör Lennart Holmström att i enlighet med föreskrifterna i ovan åberopade lag, därest laga hinder ej möter, verkställa den uti bilagda ansökan påkallande förrättning;

skolande sökandena tillställa förrättningsmannen detta förordnande.

Kristianstads landskansli den 14 januari 1932.

På länsstyrelsens vägnar:

Ivan Fr. Regner

Gösta Ek

Hemmanstal	Registernummer	Littera å kartan	Socken, by och hemman	Delägares namn, hemvist m. m. samt ägobeskrivning	Ägofigurens nummer
1	2	3	4	5	6
37/320 } 36/320 }	A	29 28 476	Va" socken. Va'	Nils Hilding Nilsson aker, mylla på sand o' lera " , mylla på sand o' grus " " " " , mylla på grus o' lera " , mylla på grus o' sand " " " " " " våg summa	1 2 3 4 5 6 7 8 9 10 11 12 13 14 15 16
1/288	2936	B	Va"	Nils Hyalmar Johansson aker, mylla på grus o' sand Summa	17
1/288	2932	C	Va"	Summa aker, mylla på grus o' sand " " " våg summa	18 19 20 21 22

A r e a l								Nuvarande värde			Blivande värde			Förbättringsvärde		
Åker		Äng och odlingsmark		Annan duglig mark		Impediment och högl. mark		pr har	pr ägofigur		pr har	pr ägofigur		pr har	pr ägofigur	
Har	ar	Har	ar	Har	ar	Har	ar	Kr.	Kr.	öre	Kr.	kr.	öre	kr.	kr.	öre
7	8	9	10					11	12		13	14		15	16	
55.0								1260	693	-	1800	990	-	540	297	-
48.0								1120	537	60	1600	768	-	480	230	40
76.0								800	608	-	1600	1216	-	800	608	-
76.5								800	612	-	1600	1224	-	800	612	-
24.0								840	201	60	1400	336	-	560	134	40
87.0								960	835	20	1600	1392	-	640	556	80
49.0								1120	548	80	1600	784	-	480	235	20
35.5								800	284	-	1600	568	-	800	284	-
81.0								700	567	-	1400	1134	-	700	567	-
16.0								1120	179	20	1600	256	-	480	76	80
42.5								280	119	-	1400	595	-	1120	476	-
37.0								540	199	80	1800	666	-	1260	466	20
36.0								540	194	40	1800	648	-	1260	453	60
36.0								280	100	80	1400	504	-	1120	403	20
08.5								480	40	80	1600	136	-	1120	95	20
							10.0									
7 08.0							10.0		5721	20		11217	-		5495	80
46.5								800	372	-	1600	744	-	800	372	-
46.5									372	-		744	-		372	-
02.0								1280	25	60	1600	32	-	320	6	40
27.0								840	226	80	1400	378	-	560	151	20
03.0								560	16	80	1400	42	-	840	25	20
02.5								560	14	-	1400	35	-	840	21	-
							03.0									
34.5							03.0		283	20		487	-		203	80

Hemmanstal	Registernummer	Littera å kartan	Socken, by och hemman	Delägares namn, hemvist m. m. samt ägobeskrivning	Ägofigrens nummer
1	2	3	4	5	6
1/360	29 ³⁴	D	Va'	Nils Hjalmar Johansson äker, mylla på grus ö mud Summa	23
1/192	29 ¹⁵	E	So	Nils Hjalmar Johansson äker, mylla på grus ö mud " " " " Summa	24 25 26
5/576	29 ¹⁶	F	So	Nils Hjalmar Johansson äker, mylla på grus ö mud " " " " Summa	27 28 29
5/576	29 ¹⁷	G	So	Ad. Skarlöv 3, Noraby skv. Jens Nilsson (au: Petter Jonsson) äker, mylla på grus ö mud " " " " Summa	30 31 32
5/576	29 ¹⁸	H	So	Ad. Skarlöv 3, Noraby skv. Jens Nilsson (au: Petter Jonsson) äker, mylla på grus ö mud " " " " Summa	33 34 35
1/48	29 ¹³	I	So	Ad. Skarlöv 3, Noraby skv. Jens Nilsson (au: Petter Jonsson) äker, mylla på grus ö mud Summa	36

A r e a l								Nuvarande värde			Blivande värde			Förbättringsvärde		
Åker		Äng och odlingsmark		Annan duglig mark		Impediment och högl. mark		pr har	pr ägofigur		pr har	pr ägofigur		pr har	pr ägofigur	
Har	ar	Har	ar	Har	ar	Har	ar	Kr.	Kr.	öre	Kr.	kr.	öre	kr.	kr.	öre
7	8	9	10					11	12		13	14		15	16	
	08.0							560	44	80	1400	112	-	840	67	20
	08.0								44	80		112	-		67	20
	10.5							560	58	80	1400	147	-	840	88	20
	11.0							420	46	20	1400	154	-	980	107	80
	14.0							460	134	40	1600	224	-	640	89	60
	35.5								239	40		525	-		285	60
	12.0							1280	153	60	1600	192	-	320	38	40
	25.5							280	71	40	1400	357	-	1120	285	60
	23.0							420	96	60	1400	322	-	980	225	40
	60.5								321	60		871	-		549	40
	18.0							480	86	40	1600	288	-	1120	201	60
	06.0							480	28	80	1600	96	-	1120	67	20
	29.0							360	104	40	1200	348	-	840	243	60
	53.0								219	60		732	-		512	40
	30.0							480	144	-	1200	360	-	720	216	-
	08.0							420	33	60	1400	112	-	980	78	40
	06.0							560	33	60	1400	84	-	840	50	40
	44.0								211	20		556	-		344	80
	22.0							840	184	80	1400	308	-	560	123	20
	22.0								184	80		308	-		123	20

Hemmanstal	Registernummer	Littera å kartan	Socken, by och hemman	Delägares namn, hemvist m. m. samt ägobeskrivning	Ägofigurans nummer
1	2	3	4	5	6
1/200	39 ¹²	K	Va"	Nils Svensson åker, mylla för grus o sand " " " ängsmark " " " Summa	37 38 39 40 41 42 43
37/320 } 36/320 }	29 ²⁸ 47 ⁶	A	Va"	Nils Hilding Nilsson, Skomakare Nils Hjälmar Johansson Summa Summa Summa Summa Jens Nilsson (Adl. Nilsen 3, Vombys skv. Adl. Petter Johansson) Summa Summa Nils Johansson Summa	
1/288	29 ²⁶	B	"		
1/288	29 ³²	C	"		
1/360	29 ³⁴	D	"		
1/192	29 ¹⁵	E	"		
5/576	29 ¹⁶	F	"		
5/576	29 ¹⁷	G	"		
5/576	29 ¹⁸	H	"		
1/48	29 ¹³	I	"		
9/200	39 ¹²	K	"		

A r e a l								Nuvarande värde			Blivande värde			Förbättringsvärde			
Åker		Äng och odlingsmark		Annan duglig mark		Impediment och högl. mark		pr har	pr ägofigur		pr har	pr ägofigur		pr har	pr ägofigur		
Har	ar	Har	ar	Har	ar	Har	ar	Kr.	Kr.	öre	Kr.	kr.	öre	kr.	kr.	öre	
7		8		9		10		11		12		13		14		16	
	26.0							480	124	80	1200	312	-	720	187	20	
	07.0							480	33	60	1200	84	-	720	50	40	
	03.0							960	28	80	1200	36	-	240	7	20	
			05.0					720	36	-	800	40	-	80	4	-	
			08.0					720	57	60	800	64	-	80	6	40	
			02.0					720	14	40	800	16	-	80	1	60	
			25.0					480	120	-	1200	300	-	720	180	-	
	36.0		40.0						415	20		852	-		436	80	
	708.0 ✓						10.0	572	1	20		112	17	-	5495	80	
	46.5							372	-			744	-		372	-	
	34.5						03.0	283	20			487	-		203	80	
	08.0							44	80			112	-		67	20	
	35.5							239	40			525	-		285	60	
	60.5							321	60			871	-		549	40	
	53.0							219	60			732	-		512	40	
	44.0							211	20			556	-		344	80	
	22.0							184	80			308	-		123	20	
	36.0		40.0					415	20			852	-		436	80	
10	48.0		40.0				13.0	80	13	-		16404	-		8391	-	
																	✓
Såsom dahn den 23 maj 1934.																	
Lennart Stenlund																	
Status han Stensvingerjö																	
Joan Nilsson																	
Mårten Persson																	

Kostnadsförslag

Läge	Längd m.	Arbete, jordmån m. m.	Antal	à pris	Kostnad		Kostnad		Summa	
					Kr.	öre	Kr.	öre	Kr.	öre
1	2	3	4	5	6		7		8	
<u>Skovdals dikningsförslag av år 1934.</u>										
0-6+62	662	<u>Silvershåkan A-B.</u>								
0-0+25	25	Nypränsning för öppet dike	m.	25	0.20	5	-			
0+25-6+62	637	24" runnhöl	ku.	637	6.50	4140	50			
0+25-0+75	50	Grävning för lätet ledning, rörus laggnings, dikejordens återfyllning m. m.	ku.	50	2.20	110	-			
0+75-1+65	90	do do	"	90	2.60	234	-			
1+65-3	135	do do	"	135	1.50	202	50			
3-6+62	332	do do	"	332	1.20	398	40			
0+25		Silversåga	st.	1	35	35	-			
1+74, 3+3, 7+14 4+73, 6+29, 6+62		Inlaggnings brunnar av be- slut. rub. ritn. inner diam. 90 cm.	st.	6	50	300	-	5425	40	
		För oförutsedda fall, ar- betets tillsyn m. m. till- läggs ca 10 %						544	60	
		<u>Summa</u>						5970	-	
6+62-8+23	161	<u>Silvershåkan B-C.</u>								
6+62-7+64	102	21" runnhöl	ku.	102	5.50	561	-			
7+64-8+23	59	10" "	"	59	2.-	118	-			
6+62-7+64	102	Grävning för lätet ledning, rörus laggnings, dikejordens återfyllning m. m.	ku.	102	1.-	102	-			
7+64-8+23	59	do do	"	59	0.70	41	30			
7+64		Inlaggnings basning	st.	1	60.-	60	-			
8+23		Inlaggnings brunn av beslut över för				882	30			

Läge	Längd m.	Arbete, jordmån m. m.	Antal	å pris	Kostnad		Kostnad		S u m m a	
					Kr.	öre	Kr.	öre	Kr.	öre
1	2	3	4	5	6		7		8	
		10" för inn diam 70 cm. st.	1	35.-	883	30	35	-	917	30
		För oförutredda fall, arbe- lets tillsyn m.m. Sällaggs ca 10%								
		<u>Summa</u>							92	70
									1010	-
10-6+62 } 10-13+7 }	307	<u>Sibersstarkan B-D.</u>								
10-13+7	307	10" rumen för	307	2.-	614	-				
10-11+39	139	Grävning för läkt ledning, rörus laggnig, dihusjor- dens aterfyllning m.m. lu.	139	1.50	208	50				
11+39, 12+39	90	Do Do "	90	1.80	162	-				
12+39-13+7	78	Do Do "	78	0.70	54	60				
11+39, 12+39 } 13+7 }		Insagningsbrunnar av betong inn diam. 70 cm. st.	3	35.-	105	-	1144	10		
		För oförutredda fall, arbetets tillsyn m.m. Sällaggs ca 10%							105	90
		<u>Summa</u>							1250	-
		<u>Sammandrag.</u>								
0-6+62	662	Sibersstarkan A-B					5970	-		
6+62-8+23	161	" B-C					1010	-		
10-6+62 } 10-13+7 }	307	" B-D					1250	-		
	1130	<u>Summa</u>					8230	-		
Skändalen den 23 maj 1934. Lennart Holmström Statens hantverksinspektor										

av år 1934.

[illegible]

U T L Å T A N D E

avgivet vid syneförrättning enligt vattenlagen angående torrläggning av mark till Vä by i Vä socken av Kristianstads län.

1:o. Företaget, som avser anläggandet av avloppsdiken från åker och äng m.m. är enligt synemännens förmenande att hänföra till dikning. Mot företagets utförande på sätt i detta utlåtande närmare angives finnes enligt synemännens förmenande ej något laga hinder.

2:o. Sökande till företaget äro:

Nils Hilding Nilsson för Vä 29²⁸ och 47⁶

Nils Hjalmar Johnsson för Vä 29¹⁵, 29¹⁶, 29³², 29³⁴ och 29³⁶.

Företagets utsträckning är beroende av sökandenas yrkanden och förefintliga fallförhållanden och omfattar syneförrättningen i anledning härav de dikessträckor, som å hithörande plankarta äro utmärkta med röda linjer och bokstäverna A-B-C och B-D.

3:o. Den vattenskadade mark, som av företaget tillskyndas bätnad är avfattad å hithörande plankarta. Såsom betalningsskyldig till företaget anses all mark, vars torrläggning till 1.2 meters djup är beroende av dikningen och som genom denna vinner möjlighet till förbättrad torrläggning d.v.s. all mark, belägen under en kurva, avvägd till 1.2 meters höjd över vanligt medelvattenstånd i diket med tillägg för behövlig höjdskillnad mellan detta vattenstånd och eventuella täckdikesögon samt för fall åt sidorna mot diket räknat, vilket fall beräknats lika med markytans, dock ej överstigande 1.5:1000.

410. Den i föreliggande fall uppkommande båtnaden består i höjning av jordens alstringsförmåga.

Enär jordägarnas deltagningsskyldighet i företaget är beroende av den värdeförändring som tillskyndas jorden genom företagets utförande, har denna värdeförändring måst utrönas. För detta ändamål hava synemännen åsatt varje ågofigur ett värde, som i kronor uttrycker jordens värde efter företagets utförande.

Vid denna värdering har hänsyn tagits till jordens naturliga beskaffenhet såväl till matjord som alv samt till dess belägenhet men ej till jordens mer eller mindre goda brukning och därav uppkommande större eller mindre växtkraft.

Jordens värde före företagets utförande anse synemännen vara i det stora hela en produkt av dess värde i fullt torrlagt skick och den större eller mindre grad av försumpning jorden lider av. Jord, som ligger i jämnhöjd med eller under den försumpande vattenytan, har grad 0,0; anses sålunda för närvarande sakna värde. Jord, som ligger i jämnhöjd med eller högre än kurvan för den vattenskadade marken har grad 1,0; d.v.s. dess värde före och efter företagets utförande sammanfalla.

Höjdskillnaden mellan den försumpande vattenytan och kurvan delas i tio höjdgrader med sinsemellan lika höjdskillnad. Varje ågofigurernas höjdläge motsvaras alltså av en viss försumpningsgrad. Denna är uträknad för varje figurs medelhöjd. Genom reduktion av ågofigurernas blivande värde med denna för varje ågofigur uträknade grad erhålles ågofigurens nuvarande värde. Skillnaden

mellan dessa två värden motsvarar den genom företagets utförande uppkommande förbättringen. Denna är uträknad för varje ågolott och återfinnes i värderingslängdens kolumner 15 och 16.

5104 För att den beräknade jordförbättringen skall kunna ornås måste dikningsarbetet verkställas i full överensstämmelse med förslaget, som är upprättat med hänsyn tagen till framrinnande vattenmängd, markens lutningsförhållanden, dikningsarbetenas ändamål m.m.

Nederbördsområdet är direkt inmätt och utgör:

i punkt 1+74	267 hektar
3+3	264 "
3+14	260 "
4+93	252 "
6+29	246 "
B	245 "
7+64	225 "
C	20 "
11+39	14 "
12+29	12 "
D	10 "

På sökandenas begäran och med stöd av föreskrifterna i vattenlagens kap. 7 § 4 bestämma synemännen att samtliga diken skollas göras täckta. Vid bestämmandet av rördimensionerna hava synemännens utgått från en maximeavrinning av 1 skundliter pr hektar.

Synemännen kunna icke vitsorda deisynoprotokollets § 4

framställda yrkandena på öppna diken enär dels flytsand försvårar dikesslänternas bestånd, dels öppna diken ej komma att ställa sig billigare än täcka.

För övrigt hänvisas till plan-, profil- och sektionsritningarna samt till kostnadsberäkningen.

6:0. Brebyggnader förekomma ej. Företaget berör ej allmän väg.

7:0. Framställning om ersättning för skada å växande gröda på grund av företagets utförande skall göras skriftligen till arbetsstyrelsen och senast den dag, då företaget genom avsyningsbevisets uppläsande å allmänt sammanträde med sakkärgarna förklarats avsynat och godkänt. Ersättningsbeloppet skall bestämmas av två stycken av arbetsstyrelsen tillkallade ojävige män.

För övrigt skola inga ersättningar utgå.

8:0. För utrönandet huruvida företaget i och för kostnadsfördelningens bestämmande skall uppdelas i förberedande avdelningar hava synemännen upprättat följande jämförande tabell:

Dikessträckor	Båtnad		Kostnad		Relativ kostnad	
Hela företaget	8391	-	8230	-		98
A-B-C	6439	-	6980	-	1	08
A-B+E-D	7034	40	7220	-	1	02

Av denna utredning framgår att företaget ej skall indelas i förberedande avdelningar. Till grund för fördelningen av samtliga med företaget förenade kostnader av vad slag de vara må skall läggas de båtnadsvärden, som finnas angivna i värderingslängdens

kolumner 15 och 16. I kostnadsfördelningslängden finnes med iakttagande härav angivet vare och ens deltagningsskyldighet i förbättringsvärden och procenttal samt den kostnad, som i enlighet med det upprättade kostnadsförslaget åligger varje sakägare.

9:10. Företaget skall benämnas "Strömdalens dikningsföretag av år 1934".

Dessa angelägenheter skola handhas av en arbetsstyrelse som väljes på allmänt sammanträde med sakägarna enligt föreskrifterna i vattenlagens kap. 7:64.

Arbetsstyrelsens åligganden äro:

att jämlikt föreskrifterna i vattenlagens kap. 7:62 anmäla styrelseval hos länsstyrelsen;

att å offentlig auktion eller genom infordrande av anbud försälja arbetet på förmånligaste sätt samt åt entreprenör, som godkännes av statens lantbruksingenjör;

att själv och genom tillkallande av sakkunnig person övervaka arbetets utförande i full överensstämmelse med det fastställda förslaget;

att verkställa behövlige utdebiteringar och fördelningar av kostnaderna;

att föra räkenskaper över arbetet och årligen redovisa dessa för delägarna;

att genom kringvärd kallelselista, å vilken kallade delägare teckna sina namn eller på annat i vattenlagens kap. 7:64 fastställt sätt, senast åtta dagar i förväg, vid behov, dock minst en gång

ärligen kalla delägarna till sammanträde för gemensamma angelägen-
heters dryftande;

att ombesörja dikenas vidmakthållande och upprensning å årstid,

då växande gröda därav minst tager skada, samt

att i övrigt vidtaga alla åtgärder, som kunna befrämja arbetets
verkställande och vidmakthållande.

10:10. Beträffande arbetet för övrigt stadga synemännen:

att innan arbetet påbörjas skall

1/ denna syneförrättning hava vunnit laga kraft;

2/ länsstyrelsen hava underrättats om styrelseval;

att arbetet skall vara fullbordat inom utgången av år 1936;

att arbetet skall utföras i full överensstämmelse med det upp-
rättade förslaget, dock att mindre ändringar, som under arbetets
utförande kunna visa sig lämpliga beträffande dikenas läge och
annat, som ej inverkar på torrläggningens djup och avrinningen
och varom berörda sakägare äro eniga, må efter hörande av sta-
tens lantbruksingenjör och efter hans skriftliga medgivande föro-
tagas;

att cementrören skola gjutas av svensk cement, i blandning mag-
rast 1:4; att de skola godkännas av statens lantbruksingenjör
eller dennes ombud innan de nedläggas och att deras läge skall
kontrolleras av statens lantbruksingenjör eller dennes ombud in-
nan de höljas;

att den, som åtagit sig arbetet, ej må erhålla slutlikvid förrän
arbetet i sin helhet godkänts av statens lantbruksingenjör eller
den han i sitt ställe sätter.

11:o. Ränsning av brunnar och öga skall ske minst två gånger

ärligen och så ofta behovet det påkallar. Koppling direkt till rörsträng förbjudes såvida ej statens lantbruksingenjör därtill givit sitt skriftliga tillstånd.

12:o. Kostnaderna för denna syneförrättning skola vid förrättningens avslutande av sökandena förskjutas men gäldas av samtliga sakägare på sätt i detta utlåtande föreskrives om företaget kommer till utförande.

13:o. Är någon missnöjd med åtgärd eller beslut under denna synoförrättning eller med detta synemännens utlåtande ingive inom sextio dagar från den dag förrättningen förklarats avslutad sina till Söderbygdens vattendomstol i Stockholm ställda besvär. I besvären skola fullständigt upptagas klagandens alla påståenden och skälen därfür och skola vid besvären fogas de handlingar, klaganden vill åberopa till stöd för ändringsökandet. Besvären skola ingivas i tre exemplar.

Strömdalen den 23 maj 1934.

Lennart Holmström

Statens lantbruksingenjör

Sven Nilsson

Mårten Persson

ARVODESRÄKNING

för laga syneförrättning angående

Shimadhus dihnings förtag av år

1934

Va'

socken och

Kristianslads

län,

upprättad enligt nedanstående §§ i lantbruksingenjörstaxan av den 27 juni 1930.

År och månad	Dag	A r b e t e	An- tal	å kr.	Kr.	öre	Kr.	öre
1	2	3	4	5	6		7	
		Kallelser och kungörelser, § 5, ...	7	0,50			3	50
		Ägomätning: i skala 1. 4000, §§ 6—10						
		a) för mättningsområdets gränser enl. tariff I, ...						
		1) i åker, raklinje		1,50				
		krokinje	2.5	3,00	7	50		
		i annan mark, raklinje		3,00				
		krokinje		6,00				
		2) för strandsträckor utefter sjö o. vattendrag med bredd över 15 m.						
		i åker, raklinje		3,00				
		krokinje		5,00				
		i annan mark, raklinje		5,00				
		krokinje		11,00				
		3) för strandsträckor utefter mindre vattendrag, bredd 10—15 meter						
		i åker, raklinje		1,00				
		krokinje		2,00				
		i annan mark, raklinje		2,00				
		krokinje		5,00				
		b) för mättningsområdets olika ägoslag, ägofigurer och areal enl. tariff II						
		åker, medelareal 28 ar	37	0.24	8	88		
		har	10.48	0.78	8	17		
		äng och odlingsmark, medelareal 10 ar	4	0.05	20			
		har	0.40	1.46	58			
		annan mark och impediment, medelareal 6 ar	2	0.05	10			
		har	0.13	0.78	10			
		Tillägg för mätning i skala 1:						
		c) för vattenavlopp enl. tariff III med en medelbredd av >15 10—15 m. <10						
		i åker o. d., raklinje						
		krokinje						
		i annan mark, raklinje						
		krokinje						
		d) för textning, skala o. d., 1:sta regalarcket bladet			4	-		
		övriga regalar blad					29	53
		Överföres					33	03

1	2	3	4	5	6	7
1934		Överfört				33 03
17/4 - 19/4		Avvägning:				
		a) avvägning, längdmätning o. d., § 46, mom. 4	dag	12,00	12 -	
		b) ytavvägning, § 11, mom. 1, tariff IV				
		i öppen mark, medelantal punkter pr har	har	10.88	0.50	5 44
		avvägda punkter	st.	12.5	0.03	3 75
		i annan mark, medelantal punkter pr har	har			
		avvägda punkter	st.			
		c) begränsningskurva, § 11, mom. 2:				
		i öppen mark	km.	2	2,00	4 -
		i annan mark	"		5,00	25 19
		Arealuträkning , § 13, tariff V, medelareal 2.5 ar,	st.	43	0.05	2 15
			har	11.01	0.10	1 10
		Ägobeskrivning , § 14, ägofigurer	st.	43	0,04	1 72
		Markvärdering:				
		a) uppskattning och värdering, § 46, mom. 5	dag	12,00		
		b) gradtabell eller kurva, § 16, mom. 1,				
		för första kilometern av avlopps längd	km.		4 -	
		för övriga kilometer	st.	1,50		
		c) uträkning därmed av värde pr ytenhet, § 16, mom 2, värdetal	st.	82	0,06	4 92
		d) uträkning av förbättring eller försämring, § 17 ägofigurer	"	41	0,12	4 92
		Längdprofil , § 19 längdskala 1:				
		a) uppritning enl. tariff VI, 1) endast markyta	km.			
		2) befintligt avlopp ell. vall	"	1.13	3.50	3 95
		Tvärsektioner §§ 21 och 22 i skala 1:100,				
		vid uppritning av endast befintlig eller ny sektion	st.			
			"			
		vid uppritning av såväl befintlig som ny sektion	"	4	0.25	1 -
			"			
			"			
		Antal profil- och sektionsritningar	"	1	3,00	3 -
		Hydrografisk utredning , §§ 23 och 48, grundbelopp				
		för vattenområdets areal	km ²		0,02	2 -
//	//	dag		1/5	12,00	6 -
		Dimensionsberäkning , § 24				
		a) för öppet avlopp, utan särskild beräkning	km.		3,50	
		tillägg för särskild beräkning av dimensionerna	"		1,00	
		" " våta sektionsarean vid h. v. y. 0,50 kr. pr m ²	"			
		nämligen m ² sektion på	"			
		" " " "	"			
		" " " "	"			
		" " " "	"			
		b) täckt ledning, 1) inre diameter intill 20 cm.	"		6,00	
		2) " " över 20 "	"	1.13	10,00	11 30
		Inritning å kartan av avlopp och vallar , § 26 grundbelopp				
		tillägg för varje cm. verkligt mått å kartan	cm.	2.8	0,03	84
		Överföres				106 12

1	2	3	4	5	6	7
		Överfört				106 12
		Arbetsbeskrivning, § 27, 1:sta sidan			3 —	
		tillägg för övriga sidor st.		2,00		
		Kostnadsberäkning, § 28, a) nyanläggning km.		2,50		
		därjämte 25 öre pr m ² av våta sektionensarean vid h. v. y.				
		nämligen m ² sektion på "				
		b) vid förändring av befintligt avlopp "	1/13	4,00	4 52	
		därjämte 50 öre pr m ² av våta sektionensarean vid h. v. y.				
		lika som tillägget för dimensionsberäkningar				
		c) av kostnadsförslagets slutsumma 0,1 % (broar och vallar inberäknade)			8 23	12 75
		Förslag till invallning, § 29				
		a) Konstruktion och dimensionering av vallar			6 —	
		b) Inläggning av vallkrön km.		0,50		
		c) Uppritning av tvärsektioner st.		0,25		
		d) Kostnadsberäkning km.		3,00		
		§ 46 Förslag till pumpstation dagar		12,00		
		Förslag till bro och trumbyggnad, §§ 33—35 och 38				
		Antal särskilda ritningar		3,-		
		Dimensionsberäkning		8,00		
		Ritarbete				
		för särskilt konstruerat landfäste st.		4,00		
		Kostnadsberäkning				
		för särskilt konstruerade landfästen st.		4,00		
		Grundförstärkning m ²		0,10		
		Införande av höjdsiffror å plankartan, § 39		0,01		1 25
		Översiktskarta § 41				
		Ersättningslängd, § 42, grundbelopp			1 50	
		antal ersättningar st.		0,25		
		Kostnadsfördelning, § 43, grundbelopp			2 —	
		antal fastigheter st.	10	0,30	3 —	
		tillägg för fastigheter i olika avdelningar "		0,20		5 —
		Utlåtande och betänkande, § 45 sid.	8	3,00		24 —
11/5, 23/5		Sammanträden och upprättande av protokoll, § 46 mom. 1, dagar	2	12,00		24 —
17/5		Särskild utredning, § 46, mom. 2 dagar	1/3	12,00		4 —
25/4		Utredning å länets lantmäterikontor rörande fastighetsgränser, jordregisternummer o. d., § 46, mom. 15 dagar	1/4	12,00		3 —
15/4		Förslag enl. § 46 mom. 15, brunn "	1/4	12,00		3 —
15/4		utlopp för täckt ledning <i>ö. utlagings basering</i> "	1/2	12,00		6 —
		slamficka "		12,00		
		Lösen för: Summa kronor				189 12
		Kopia av plankartan § 51				
		1 a) 1:sta regalarket bladet			7 —	
		övriga regalark blad				
		b) efter kartans skala och ägofigurernas medelareal, tariff VII, skalan 1: 4000, medelareal 25 ar ägofigurer st.	43	0 07	3 01	
		har	11 01	0 14	1 54	
		Överföres			11 55	

1	2	3	4	5	6	7
		Överfört			11 55	
		höjning för handkopia å ritpapper, 25 0/0			1 13	
		3) insättning av höjdlägestal st.	125	0,02	2 50	
		" " kanaler och diken, grundbelopp			1 75	
		tillägg för varje cm. verkligt mått å kartan, cm.	28	0,05	1 40	18 33
		Kopia av profil-, sektions-, bro och trumritningar, § 54,				
		1) enligt tariff VIII, endast markyta km.				
		befintligt vattendrag el. vall "				
		nytt avlopp el. vall "				
		ändring av befintligt avlopp "	1 13	6 -	6 78	
		2) tvärsektioner, originalritningens belopp			1 -	
		3) broar och trummor, " "				
		4) för varje med rubrik, skalor o. d. försett blad st.		3,00		7 78
		nedsättning för kopia å kalkerväv 25 0/0				
		Kopia av annan ritning, § 46, pumpstation, dagar		12,00		
		brunn, rörutlopp och slamficka "	1/2	12,00		6 -
		Avskrift av synehandlingarna, § 55 sid.	27	0,55		14 85
		Översiktskarta i d.o, § 41				
		Summa kronor				46 96
		Övriga förrättningskostnader,				
		Lösen av förordnandet jämte kommissionärsarvode			8 -	
		Annonskostnader ang. sammanträden				
		Inbindning av förrättningshandlingar o. uppklistring av ritningar			2 -	10 -
		Arvode till biträdande förrättningsmannen				
		Ersättning till gode männen enligt egna räkningar				41 60
		Kostnader för hantlangning, materialier o. d.				25 -
		<i>Belgning av kalkerväv</i>				10 -
		Summa kronor				86 60
		Sammandrag.				
		Förrättningsmannens arvode				189 12
		Lösen för kopior och avskrifter				46 96
		Övriga förrättningskostnader				86 60
		Summa kronor				322 68

Den, som icke åtnöjes med denna räkning, äger att inom tre månader från nedanstående dag klander därå anställa genom stämning till *Säids i Åbo* häradsrätt.

Isakudalen den *23 maj* 1934.

Lennart Holmström
Statens lantbruksingenjör.

Att sakägarna erhållit en med denna lika lydande räkning betyga:

Kronor kvitteras:
Förestående avskrift av synepro-
tokoll med bilagor/6 vidimeras. den 19

Lennart Holmström

252

709
35

L 1-0771

15239
DIARIE Nr
K. LANTBRUKSSTYRELSEN
20 JUL. 1935

KONTRAKT.

(Arbetslöshetsföretag).

Sedan Kungl. Maj:t den 23 maj 1935 för
"Strömdalens dikningsföretag av år 1934" i Vä socken av
KRISTIANSTADS LÄN

under föreskrift, att understödstagare skall vara skyldig underkasta sig den granskning från Riksdagens revisorers sida rörande statsunderstödet användning, som Kungl. Maj:t kan komma att föreskriva, beviljat *dels* ett *lån* av tretusenfemhundrafyrtio (3.540) kronor att utgå från *statens avdikningslånefond* och *dels* ett *statsbidrag* utan återbetalningsskyldighet av tretusenfemhundratrettio (3.530) kronor att utgå från *reservationsanslaget till torrlägningsföretag, ägnade att motverka arbetslösheten*, ävensom fastställt en av statens lantbruksingenjör L. Holmström vid syneförrättning år 1934 upprättad arbetsplan med därtill hörande kostnadsförslag, ha ~~undertecknad~~ undertecknad, som av vederbörande intressenter utsetts till styrelse ~~för~~ *förtroendeman* för företaget, ~~med~~ med Kungl. Lantbruksstyrelsen, å Kungl. Maj:ts och Kronans vägnar, avslutat följande kontrakt, varigenom jag för egen del samt å vederbörande intressenters i företaget vägnar åtag~~er~~ och förbind~~er~~ ~~oss~~ mig:

1:o) att utföra företaget i noggrann överensstämmelse med den av Kungl. Maj:t fastställda arbetsplanen med de eventuella ändringar däri, varom vederbörande myndighet må efter framställning besluta,

att, vid äventyr att bidragsrätten må kunna av Kungl. Maj:t förklaras förverkad, utan uppskov igångsätta företaget,

att fullborda arbetet till den 1 september 1936,

att vid företagets utförande iakttaga de föreskrifter, som av Kungl. Maj:t eller Lantbruksstyrelsen må hava meddelats,

att bestrida vad utöver beviljade statsmedel kan erfordras för företagets fullbordande,

att gälda vederbörande förrättningsman tillkommande gottgörelse enligt taxa även i fråga om av Lantbruksstyrelsen beordrad avsyning av företaget,

att, när sådant av Lantbruksstyrelsen påfordras, företaget behörigen verifierade räkenskaper för företaget ävensom att, därest det skulle visa sig, att torrlägningskostnad, varför statsmedel beviljats, beräknats till högre belopp än den verkliga kostnaden, vidkännas motsvarande minskning av lånet och statsbidraget,

att eljest på anfordran lämna de uppgifter rörande företagets utförande, som i särskild ordning må föreskrivas,

att underhålla det utförda arbetet intill dess sådan underhållsskyldighet kan varda andra i laga ordning ålagd eller vederbörande från underhållsskyldigheten befriats, samt

att vid arbetets utförande ävensom i fråga om underhållsskyldighetens fullgörande underkasta ~~oss~~ mig Lantbruksstyrelsens inseende och kontroll;

2:o) att för tjänsteman, som av Lantbruksstyrelsen eller Väg- och Vattenbyggnadsstyrelsen förordnas att verkställa besiktning eller avsyning av arbetet eller inspektion av underhållsarbetet, tillhandahålla den för företaget fastställda arbetsplanen med därtill hörande handlingar och ritningar;

3:o) att i händelse avvikelse utan därtill i vederbörlig ordning erhållet tillstånd skett från den fastställda arbetsplanen, eller arbetet icke blivit fullbordat inom därför bestämd tid och Lantbruksstyrelsen ej heller meddelat anstånd med dess utförande, eller Kungl. Statskontoret skulle finna den säkerhet, som blivit ställd för till Statskontoret avgiven skuldförbindelse angående lånets återbetalning, icke vidare nöjaktig, och ny säkerhet, som av Statskontoret godkännes, icke varder inom bestämd tid avlämnad, eller den bestämda annuiteten icke varder i behörig tid erlagd, låta det ankomma på Kungl. Maj:t att inställa all vidare utbetalning av statsmedel samt att återfordra vad därav uppburits, beträffande lånet dock endast därest icke beslut om detsamma återbetalning och fördelning blivit meddelat, att inom viss angiven tid på en gång eller efter hand inbetalas till Statskontoret, ävensom att å sålunda lyftade och återburna medel erlagga fem procent årlig ränta från lyftningsdagen till dess återbetalning sker;

4:o) att i fråga om tid för lyftande av statsmedlen i mån av arbetets fortgång låta gälla vad Lantbruksstyrelsen därutinnan bestämmer; och skall, därest icke Kungl. Maj:t med avseende å särskilda förhållanden prövar skäligt annorlunda förordna, någon del av statsmedlen inestå i Statskontoret intill dess arbetet blivit vederbörligen avsynat och av Lantbruksstyrelsen godkänt;

5:o) att vid avslutandet av detta kontrakt för förvaring i Lantbruksstyrelsens arkiv till Styrelsen överlämna bestyrkt avskrift och kopia av de till den fastställda arbetsplanen hörande handlingar och ritningar, ävensom att, innan sista delen av statsmedlen lyftes, till Lantbruksstyrelsen överlämna fullständig beskrivning jämte ritning över sådan avvikelse från den fastställda planen, vartill vederbörligt tillstånd meddelats;

6:o) att bestrida eller gottgöra alla kostnader av vad beskaffenhet de vara må, som i följd av erhållna statsmedel föranledas för Statskontoret;

7:o) att för fullgörande av detta kontrakt ävensom, därest mot kontraktet brytes, för återbäring av lyftade statsmedel jämte därå upplupen ränta, ställa sådan säkerhet, som av Lantbruksstyrelsen godkännes;

8:o) att till Statskontoret avgiva med behörig borgen eller annan säkerhet försedd skuldförbindelse angående lånets återbetalning; samt

9:o) att fullgöra de övriga åtaganden, som enligt gällande författningar i ämnet åligga mottagare av ifrågavarande statsmedel.

Härav äro två lika lydande exemplar upprättade, av vilka vardera kontrahenten tagit ett.

Stockholm den 7 juli 1935.

Hilding Nilsson

Att Lantmannen S. H. Nilsson
Stockholm

i bägges vår närvaro egenhändigt undertecknat förestående kontrakt, intyga:

Rudolf Persson. H. Svensson
Adress Vä Kristianstad. Adress Vä Kristianstad.

Med stöd av Kungl. brevet den 23 maj
1935 antager Kungl. Lantbruksstyrelsen,
å Kungl. Maj:ts och Kronans vägnar, detta
kontrakt.

Stockholm den 27 juli 1935.
På Kungl. Lantbruksstyrelsens vägnar

Carl E. Sjöberg

Vederbörandes uppmärksamhet fästes å bestämmelserna i 13 kap. 17 § vattenlagen, vari stadgas att, därest det framtida underhållet försummas, Konungens Befallningshavande eller annan myndighet Konungen bestämmer äger själv bota bristen på den försumliges bekostnad.

82-1-1

23/5-35

Hemmanstal	Registernummer	Littera å kartan	Socken, by och hemman	Delägares namn, hemvist m. m. samt ägobeskrivning	Ägofigurans nummer
1	2	3	4	5	6
			<u>Kristianstads län.</u>		
			<u>Wä socken.</u>		
1/48	29	I	✓ - Wä	✓ ✓ Jöns Nilsson, Arr. Petter Svensson	
1/192	29	E	✓ - "	✓ ✓ Nils Hjalmar Johnsson	
5/576	29	F	✓ - "	✓ ✓ d:sme	
5/576	29	G	✓ - "	✓ ✓ Jöns Nilsson, Arr. Petter Svensson	
5/576	29	H	✓ - "	✓ ✓ d:sme d:sme	
1/288	29	C	✓ - "	✓ ✓ Nils Hjalmar Johnsson	
1/360	29	D	✓ - "	✓ ✓ d:sme	
1/288	29	B	✓ - "	✓ ✓ d:sme	
9/200	39	K	✓ - "	✓ ✓ Nils Svensson	
37/320	29				
36/320	47	A	✓ - "	✓ ✓ Nils H. Nilsson, Strömdalen	

Kristianstad i jan. 1935.

Nils H. Nilsson

Statens lantbruksingenjör

A r e a l								Nuvarande värde			Blivande värde			Förbättringsvärde			
Åker		Äng och odlingsmark		Annan duglig mark		Impediment och högl. mark		pr har	pr ägofigur		pr har	pr ägofigur		pr har	pr ägofigur		
Har	ar	Har	ar	Har	ar	Har	ar	Kr.	Kr.	öre	Kr.	Kr.	öre	Kr.	Kr.	öre	
7		8		9		10		11		12		13		14		15	
Uppgift å de sökande av lån från Statens avdikningslånefond till utförande av "Strömdalens dikningsföretag av år 1934" för vilka lån tillstyrkes.																	

15 AUG. 1935

DIARIE NR 17123
K. LANTBRUKSSTYRELSEN
12 AUG. 1935

ANMÄLAN

om utförda dagsverken m. m. vid torrlägningsföretaget *Störnäsbruk**dörrningsföretag* av år 1934i *W.* socken av *Kristianstads* län,

utfört med statsbidrag från reservationsanslaget till torrlägningsföretag, ägnade att motverka arbetslösheten.

Statsbidrag *3530* kronor, beviljat den *23 maj* 1935Beräknad kostnad *7073.24*Arbetet påbörjades den *24 sept* 1934Anmälan avser *16 de arbetslösa* månad 19

Antal under månaden utförda dagsverken:

av särskilt för arbetets utförande lejd arbetskraft *498*

av annan arbetskraft

Summa dagsverken *498*Av dessa dagsverken äro ett antal av *408* utförda av personer, som förut varit arbetslösa.Antal vid torrlägningsföretaget under månaden sysselsatta arbetare *6*Arbetet avslutades den *15 mars* 1935

Ovanstående är riktigt uppgivet försäkras:

Störnäsbruk den *10 aug* 1935*Bildningsnämnden*

Postadress

Kristianstads

Denna anmälan skall för varje månad till Kungl. Lantbruksstyrelsen insändas i 3 exemplar senast den 5 i månaden näst efter den som i anmälan avses, eller, därest arbetet avslutats före utgången av sistnämnda månad, inom 5 dagar från arbetets slut.

1935 den 27 juli.

Uppgift jämlikt stadgandet i 1 §, 1 stycket, av lag om kronans förvaltningsrätt för avdikningslån den 14 juni 1929 (nr 164).

Förelagets Namn: "Strömdalens dikningsföretag av år 1934" i VA socken av Kristianstads län.

Lån 3.540 kronor från statens avdikningslånefond enligt Kungl. Maj:ts beslut den 23 maj 1935.

Lånet har beviljats för nedanstående, i utredningen angående dotterns upptagna fastigheter.

Socken, by och bonnan	Kontal	Register- nummer	Ägare
<u>VA socken.</u>			
VA	1/48	29 ¹³	Jöns Nilsson,
"	1/192	29 ¹⁵	Hils Hjalmar Johansson
"	5/576	29 ¹⁶	Penssane
"	5/576	29 ¹⁷	Jöns Nilsson
"	5/576	29 ¹⁸	Penssane
"	1/288	29 ³²	Hils Hjalmar Johansson
"	1/360	29 ³⁴	Penssane
"	1/288	29 ³⁶	Penssane
"	6/200	39 ¹²	Hils Svensson
"	37/320	29 ²⁸	Hils N. Nilsson, Strömdalen
"	36/320	47 ⁶	

Stockholm den 27 juli 1935.

På Kungl. Lantbruksstyrelsens vägar

Olof Fredholm.

Godk. 27/7 1935

709
35

15240

DIARIE Nr
K. LANTBRUKSSTYRELSEN
20 JUL. 1935

Bevis

Över verkställd avsyning av torrlägningsföretag.

Företagets namn: Strömdalens dikningsföretag av år 1934 i Vä socken
av Kristianstads län.

Planen fastställd den 23 maj 1935.

Lån från statens avdikningslånefond 3.540 kronor.

Bidrag från reservationsanslaget till torrlägningsföretag,
ägnade att motverka arbetslösheten, 3.530 kronor.

Kontrakt om företagets utförande antaget av sökandena.

Fastställd arbetstid till den 1 september 1936.

Ordförande i företagets styrelse: lantbrukaren N. H. Nilsson,
Strömdalen pr Kristianstad.

Avsyning verkställd av förste assistenten Anders B. Andersson.

Företaget befanns därvid vara i sin helhet utfört i överens-
stämmelse med den fastställda arbetsplanen, och tillstyrker jag
dess godkännande.

Kristianstad den 19 juli 1935.

Emmard Rosenthal

statens lantbruksingenjör.

