


Vitebrolottens dikningsföretag av år 1935

Gjennom Kungl. Maj:ts nådiga be-
hov den 19 juni 1936 fastställt till
upprättelse vid arbetets utförande.

Strukturlin den 15 juli 1936
På Kungl. Lantbruksstyrelsens vägnar.
Hjalmar Jonsson.

Likheten med den av Kungl. Maj:ts
den 19/6 1936 fastställda arbets-
planen bestyrkes:

Gunnar Jonsson A

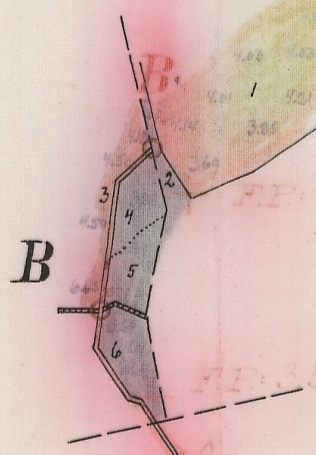

Kungl. Lantbruksstyrelsens
Ritningsarkiv.






Förslag till dikning inom Vitebrolotten

i Sankt Olofs socken, Kristianstads län
upprättat vid synförrättning enligt vattenlagen
år 1935 av

Gunnar Jonsson
Statens lantbruksingenjör.


Registernummer
Sankt Olofs socken

A	Vitebrolotten	/24
B	"	/23

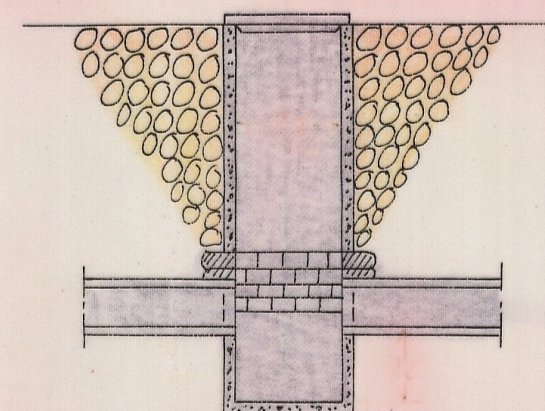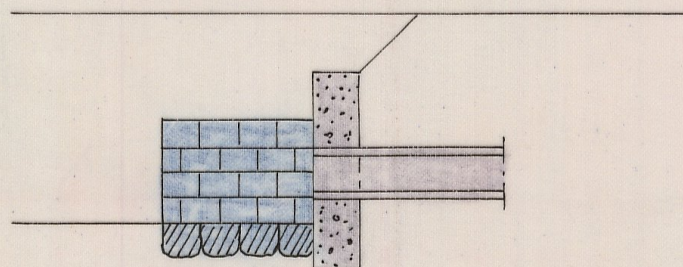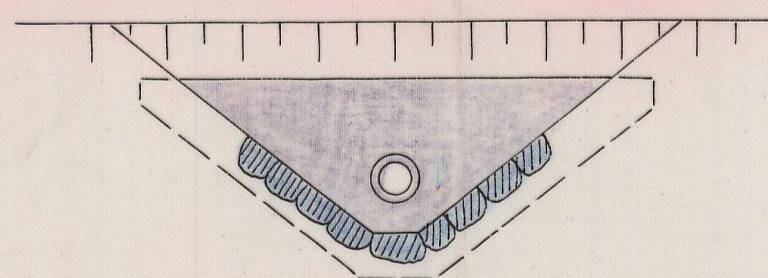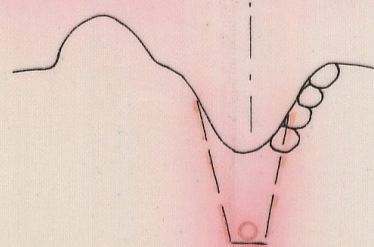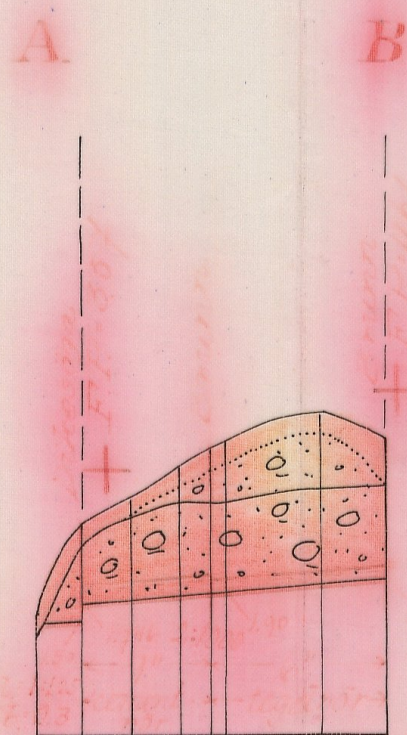

Skala 1:50

Längd-skala = 1:4000

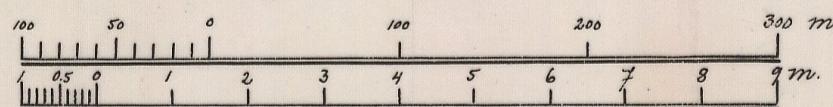

Höjd-och sektions-skala = 1:100

3111.Nr 001

L 1.0840


Nr 786 Kristianstad 13831 201
1/100

L _____ 1*0840 13634
DIARIET Nr
K. LANTERUKSSTYRELSEN
31 JUL 1936

DIARIET Nr 3835
K. LANTERUKSSTYRELSEN
24 FEB 1936

19 JUN 1936

i und. am.

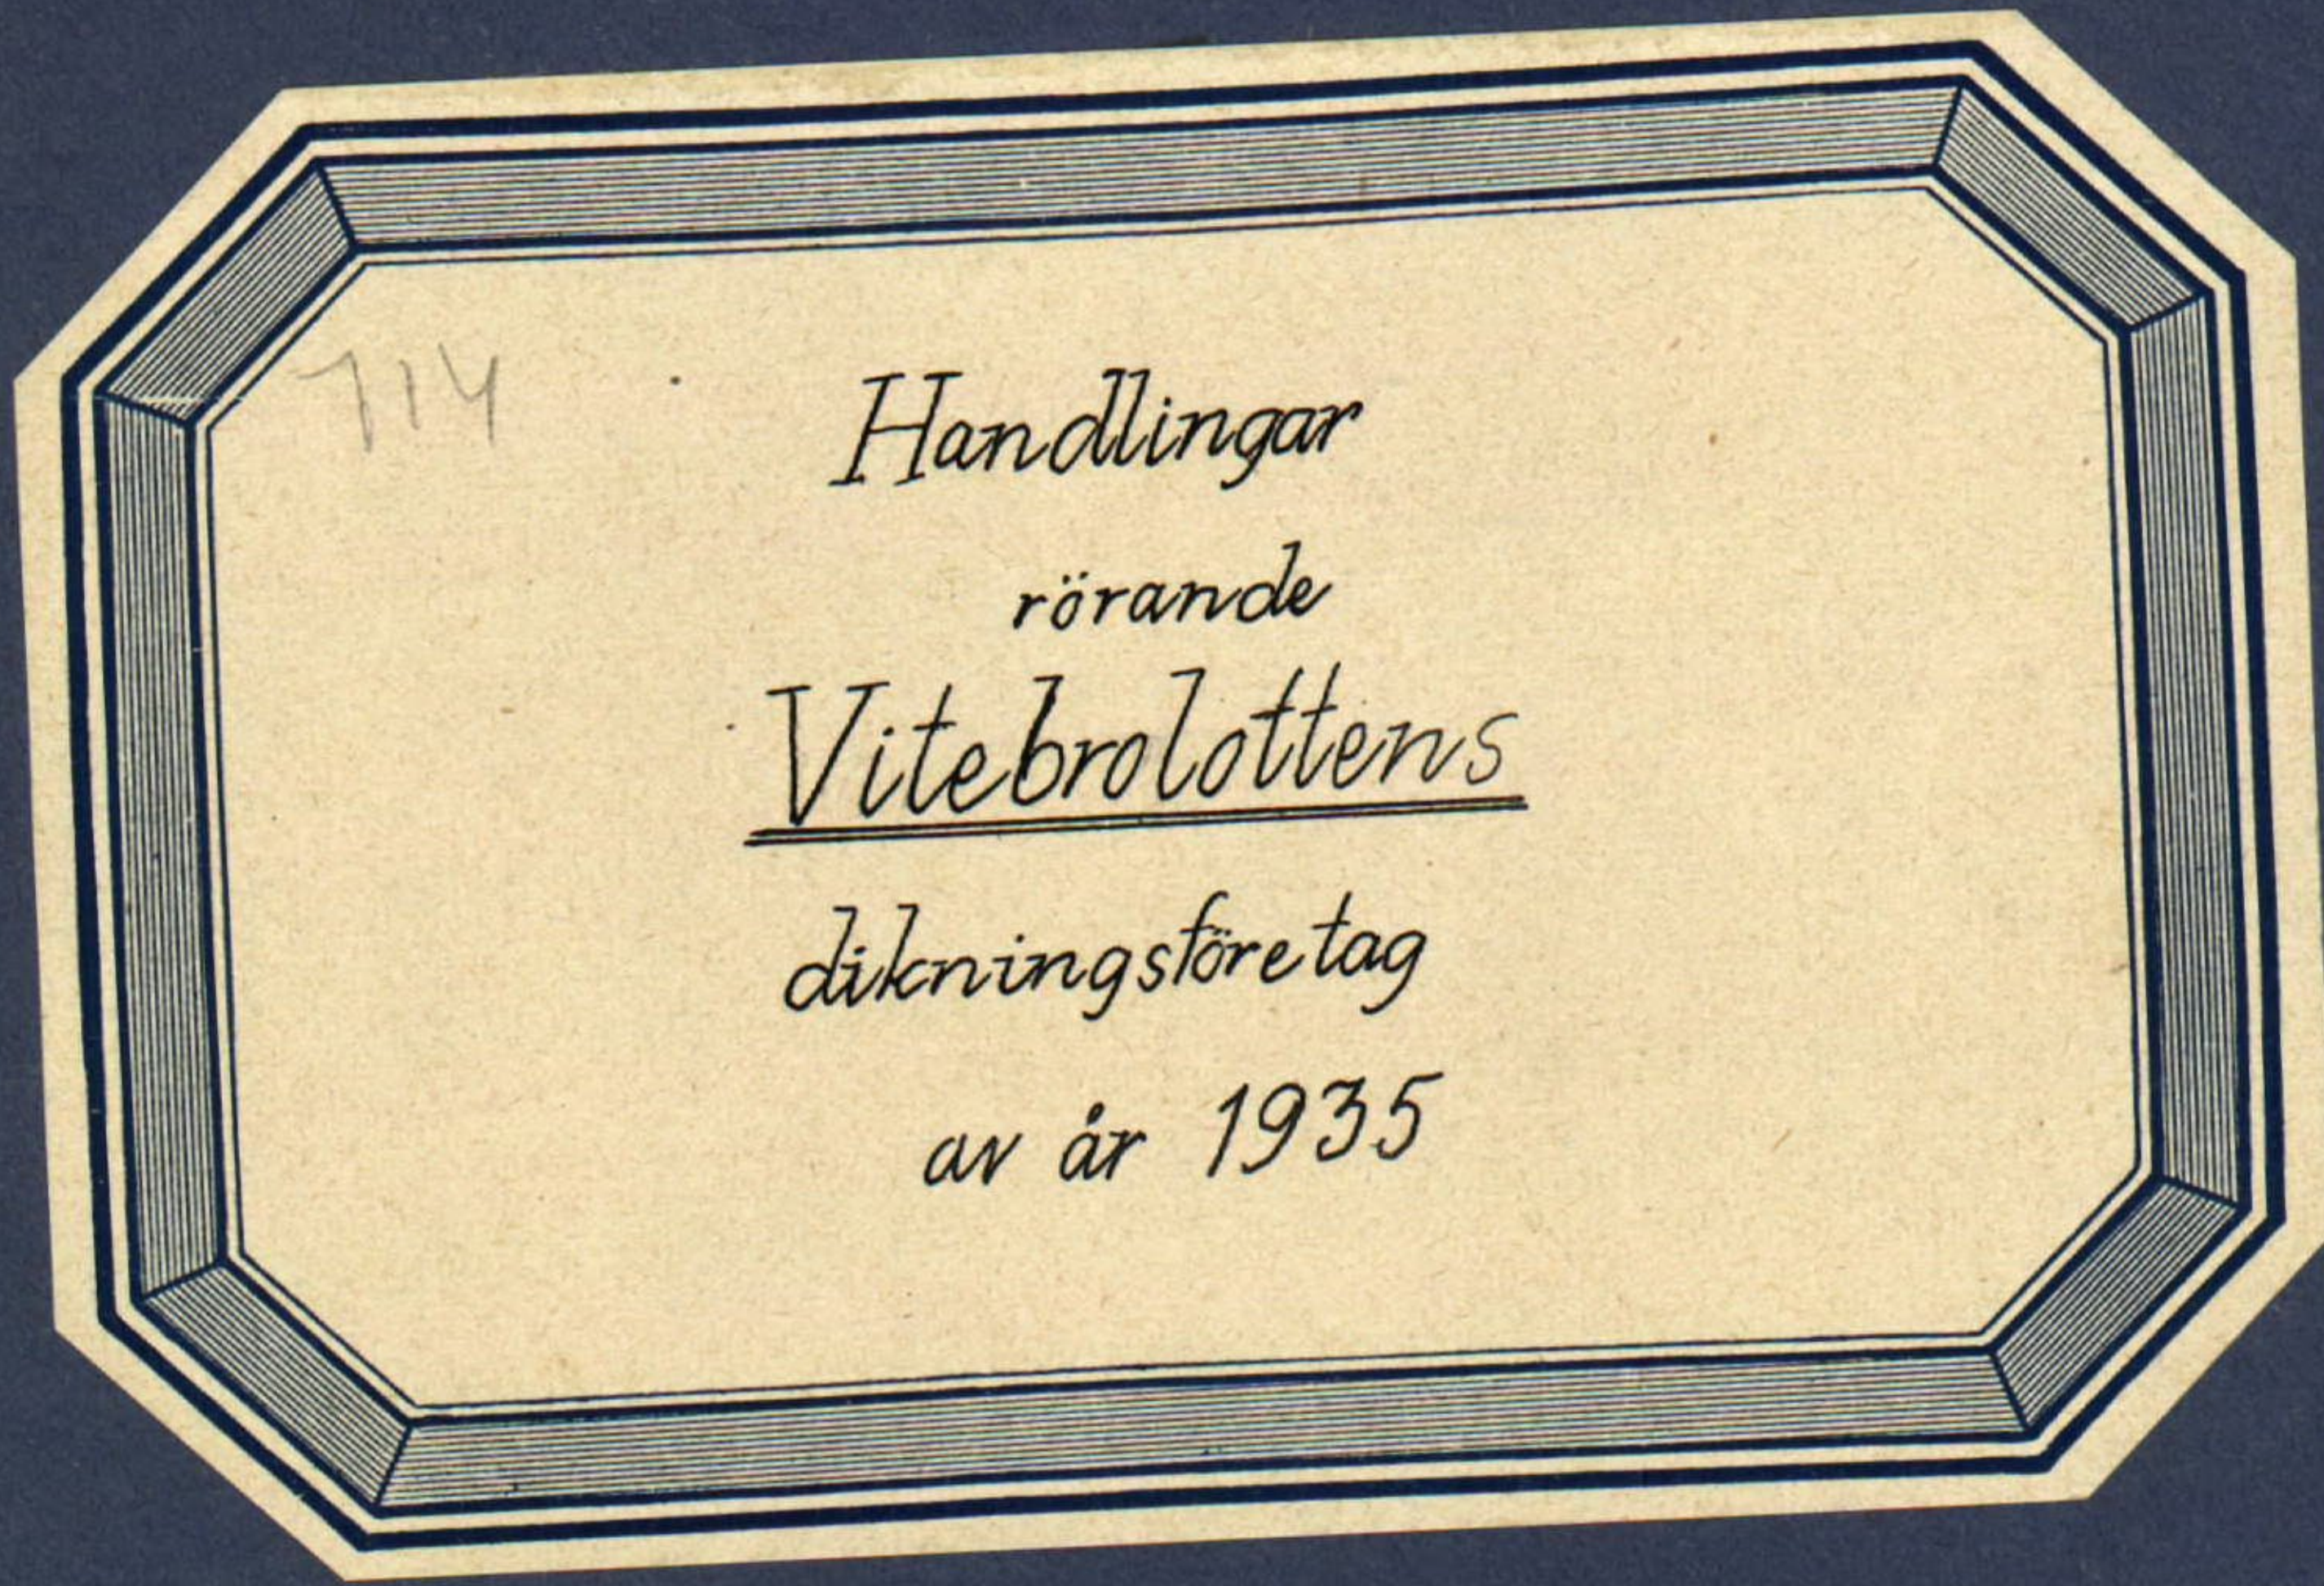

Avskrift.

Protokoll, hållet vid syneförrätt-

ning enligt vattenlagen angående dikning
inom Vitebro av Sankt Olofs socken, Kris-
tianstads län.

År 1935 den 11 juni inställde sig undertecknad statens lant-
bruksingenjör hos lantbrukaren Oskar Hansson, Vitebro, för att
på grund av länsstyrelsens förordnande verkställa syneförrättning
enligt vattenlagen angående dikning inom Vitebro i Sankt Olofs
socken av Kristianstads län. På grund av personliga kallelser
hade till sammanträde infunnit sig:

Oskar Hansson, Vitebro

Karl Andersson, "

Såsom biträdande gode män: Nils Andersson, Elmhult, och M. Frithiof,
Sankt Olof, vilka båda avlagt föreskriven ed.

§ 1.

Det för undertecknad utfärdade förordnandet samt ansökan
därom upplästes /bil.1/.

§ 2.

På därom framställd fråga yppades ej någon jävsanmärkning
mot synemännen, ej heller visste sig dessa stå i jävsförhållande
till sakägare.

§ 3.

Sökanden yrkades anläggandet av täckt avloppsledning över
grannens, Karl Anderssons, ägor till sådant djup och dimensioner,
att marken kunde torrläggas till lagenligt djup för åker samt

att kostnaderna skulle fördelas enligt lag.

§ 4.

Förrättningsmannen kungjorde, att synemännen omedelbart efter sammanträdet komme att vidtaga för ärendets vidare handläggning nödiga undersökningar och värderingar samt att nytt sammanträde komme att hållas å samma lokal tisdagen den 16 juli 1935 kl. 11 f.m. till vilket sammanträde inga andra kallelser än detta meddelande komme att utgivas.

§ 5.

Då intet vidare förekom upplästes protokollet och slöts sammanträdet.

Ort och tid som ovan

Lennart Holmström

Statens lantbruksingenjör

Martin Frithiof

Nils Andersson

År 1935 den 16 juli.

Den dag sammanträdde åter förenämnda synemän hos Oskar Hansson i Vitebro varvid följande sakägare tillstädeskommo:

Oskar Hansson, Vitebro

Karl Andersson, " .

§ 6.

Förrättningsmannen framlade det upprättade dikningsförslaget samt uppläste hävdeförteckning, ägobeskrivning och värderingslängd i sammandrag /bil.2/, kostnadsberäkning /bil.3/ och kostnadsfördelningslängd /bil.4/.

§ 7.

Synemännen avgåvo sitt utlåtande /bil.5/.

§ 8.

Förrättningsmannen meddelade, att till företaget hörande handlingar och ritningar komme att sändas till sökanden, Oskar Hansson, Vitebro pr Sankt Olof, som skulle förvara desamma.

§ 9.

Räkning å förrättningskostnaderna bifogades protokollet som bil.6.

§ 10.

Då intet vidare förekom förklarades förrättningen avslutad och upplästes dagens protokoll.

Oft och tid som ovan,

Lennart Holmström

Statens lantbruksingenjör

Nils Andersson

Martin Frithiof

Bil. 1 .

Till Länsstyrelsen i Kristianstads län.

Kristianstad.

Härmed anhålles vördsamt om förordnande av en statens vatteningenjör att företa sådan syn som i gällande lag av dikning omförmäles i ändamål att åstadkomma torrläggning av mig tillhörig mark å n:o 1 Vitebro i Sankt Olofs socken av Kristianstads län och om jag särskilt får framhålla att denna syn bleve mig tillerkänd så att den bleve förrättad nu till våren.

Vitebro pr S:t Olof den 24/1 1931

Oscar Hansson

n:o 1 Vitebro

Bevittnas:

Alfred Persson

P.N.Tufvesson

Vitebro

Vitebro

R e s o l u t i o n.

Jämlikt 10 kap. 33 § vattenlagen förordnar länsstyrelsen statens lantbruksingenjör Lennart Holmström att i enlighet med föreskrifterna i ovan åberopade lag, därest laga hinder ej möter, verkställa den uti bilagda ansökan påkallade förrättning; skolande sökanden tillställa förrättningsmannen detta förordnande.

Kristianstads landskansli den 10 februari 1931.

På länsstyrelsens vägnar:

Josef Fischer

C.Rich.Lundberg

A r e a l								Nuvarande värde			Blivande värde			Förbättringsvärde			
Åker		Äng och odlingsmark		Annan duglig mark		Impediment och högl. mark		pr har	pr ägofigur		pr har	pr ägofigur		pr har	pr ägofigur		
Har	ar	Har	ar	Har	ar	Har	ar	Kr.	Kr.	öre	Kr.	kr.	öre	kr.	kr.	öre	
7		8		9		10		11		12		13		14		15	
																</	

Hemmanstal	Registreringsnummer	Littera å kartan	Socken, by och hemman	Delägares namn, hemvist m. m. samt ägobeskrivning	Ägofigursnummer
1	2	3	4	5	6
1/42	124	A	<u>St. Olofs mhem.</u> Vikholmen	Oskar Hansson	
				åker, mylla jvi grus	1
				äng	2
				<u>Summa</u>	
1/21	123	B	<u>St.</u>	Hail Andersson	
				åker, mylla jvi grus	3
				äng	4
				"	5
				"	6
				<u>Summa</u>	
				<u>Sammandrag.</u>	
1/42	124	A	<u>St. Olofs mhem.</u> Vikholmen	Oskar Hansson	
1/21	123	B	"	Hail Andersson	
				<u>Summa</u>	

A r e a l								Nuvarande värde			Blivande värde			Förbättringsvärde		
Åker		Äng och odlingsmark		Annan duglig mark		Impediment och högl. mark		pr har	pr ägofigur		pr har	pr ägofigur		pr har	pr ägofigur	
Har	ar	Har	ar	Har	ar	Har	ar	Kr.	Kr.	öre	Kr.	kr.	öre	kr.	kr.	öre
7		8		9		10		11		12	13		14		16	
	68.5							420	287	70	1400	959	-	980	671	30
			08.5					420	35	70	1400	119	-	980	83	30
	68.5		08.5						323	40		1078	-		754	60
	13.5							980	132	30	1400	189	-	420	56	70
			11.0					420	46	20	1400?	154	-	980	107	80
			11.5					180	20	70	600	69	-	420	48	30
			14.5					40	5	80	200	29	-	160	23	20
	13.5		37.0	✓					205	-		441	-		236	-
	68.5	✓	08.5	✓					323	40		1078	-		✓ 754	60
	13.5	✓	37.0	✓					205	-		441	-		✓ 236	-
	82.0		45.5						528	40		1519	-		990	60
	✓		✓												✓	
Vilbo den 16 juli 1935. Lennart Holmström Status kan bevisas i gnyor																
Nils Andersson								Martin Fridolf								

Hemmanstal	Registernummer	Littera å kartan	<u>Socken</u> , by och hemman	Delägares namn, hemvist m. m. samt ägobeskrivning	Ägofigarens nummer
1	2	3	4	5	6

Enl. 3

Statens lantbruksingenjör

U T L Å T A N D E

avgivet vid syneförrättning enligt vattenlagen angående dikning inom Vitebro i Sankt Olofs socken av Kristianstads län.

1:o. Företaget, som avser torrläggning av åker och äng är enligt synemännens förmenande att hänföra till dikning. Mot företagets utförande på sätt i detta utlåtande närmare anges finnes enligt synemännens förmenande ej något laga hinder.

2:o. Sökande till företaget är Oskar Hansson för Vitebrolotten

24
1 .

Företagets utsträckning är beroende av sökandens yrkanden och förefintliga fallförhållanden och omfattar syneförrättningen i anledning härav den dikessträcka, som å hithörande plankarta är utmärkt med röda linjer och bokstäverna A-B.

3:o. Den vattenskadade mark, som av företaget tillskyndas bätnad är avfatted å hithörande plankarta. Såsom betalningsskyldig till företaget anses all mark, vars torrläggning till 1,2 meters djup är beroende av dikningen och som genom denna vinner möjlighet till förbättrad torrläggning, d.v.s. all mark, belägen under en kurva, svägd till 1,2 meters höjd över vanligt medelvattenstånd i diket med tillägg för behövlig höjdskillnad mellan detta vattenstånd och eventuella täckdikesögon samt för fall åt sidorna mot diket räknat, vilket fall beräknats lika med markytans, dock ej överstigande 1.5:1000.

4:o. Den i föreliggande fall uppkommande bätnaden består i höj-

ning av jordens alstringsförmåga.

Enär jordägarnas deltagningskyldighet i företaget är beroende av den värdeförändring, som tillskyndas jorden genom företagets utförande, har denna värdeförändring måst utrönas. För detta ändamål hava synemännen åsatt varje ågofigur ett värde, som i kronor uttrycker jordens värde efter företagets utförande.

Vid denna värdering har hänsyn tagits till jordens naturliga beskaffenhet såväl till matjord som alv samt till dess belägenhet men ej till jordens mer eller mindre goda brukning och därav uppkommande större eller mindre växtkraft.

Jordens värde före företagets utförande anse synemännen vara i det stora hela en produkt av dess värde i fullt torrlagt skick och den större eller mindre grad av försumpning, jorden lider av. Jord, som ligger i jämnhöjd med eller under den försumpande vattenytan, har grad 0.0; anses sålunda för närvarande sakna värde, Jord, som ligger i jämnhöjd med eller högre än kurvan för den vatten-skadade marken, har grad 1.0; d.v.s. dess värde före och efter företagets utförande sammanfalla.

Höjdskillnaden mellan den försumpande vattenytan och kurvan delas i tio höjdgrader med sinsemellan lika höjdskillnad. Varje ågofigurernas höjdläge motsvaras alltså av en viss försumpningsgrad. Denna är uträknad för varje figurs medelhöjd. Genom reduktion av ågofigurernas blivande värde med denna för varje ågofigur uträknade grad erhålles ågofigurens nuvarande värde. Skillnaden mellan dessa två värden motsvarar den genom företagets utförande uppkom-

mande förbättringen. Denna är uträknad för varje ågolott och återfinnes i värderingslängdens kolumner 15 och 16.

510. För att den beräknade jordförbättringen skall kunna ernås måste dikningsarbetet verkställas i full överensstämmelse med förslaget, som är upprättat med hänsyn tagen till framrinnande vattenmängd, markens lutningsförhållanden, dikningsarbetenas ändamål m.m.

Nederbördsområdet är direkt inlätt och utgör:

i punkt O+92

10 hektar

B

5 " .

På sökandens yrkanden och med stöd av bestämmelserna i vattenlagens kap. 7 § 4 bestämma synemännen, att diket skall göras täckt.

Vid bestämmandet av rördimensionerna hava synemännen utgått från en största avrinning av 1.0 sekundliter pr hektar.

För övrigt hänvisas till plan-, profil- och sektionsritningarna samt till kostnadsförslaget.

610. Brobyggnader förekomma ej. Företaget berör ej allmän väg.

710. Framställning om ersättning för skada å växande gröda på grund av företagets utförande skall göras skriftligen till arbetsstyrelsen och senast den dag, då företaget genom avsyningsbevisets uppläsande å allmänt sammanträde med sakägarna förklarats avsynat och godkänt. Ersättningsbeloppet skall bestämmas av två stycken av sökanden och av arbetsstyrelsen tillkallade ojävige män.

För övrigt skola inga ersättningar utgå.

8:10. Torrläggningssamfälligheten skall utgöra en avdelning och till grund för fördelningen av samtliga med företaget förenade kostnader av vad slag de vara må skall läggas de båtnadsvärden, som finnas angivna i värderingslängdens kolumner 15 och 16. I kostnadsfördelningenslängden finnes med iakttagande härav angivet vars och ens deltagningsskyldighet i förbättringsvärde och procenttal samt den kostnad, som i enlighet med det upprättade kostnadsförslaget åligger varje sakägare.

9:10. Företaget skall benämnas "Vitebrolottens dikningsföretag av år 1935."

Arbetet skall å offentlig auktion eller genom infordrande av anbud försäljas till entreprenör, som kan av statens lantbruksingenjör i länet godkännas.

10:10. Beträffande företaget stadga synemännen för övrigt:

att innan arbetet påbörjas skall denna syneförrättning hava vunnit laga kraft;

att arbetet skall vara fullbordat inom utgången av år 1936;

att arbetet skall anses lagligen avslutat, då godkännande avsyningsbevis lämnats av statens lantbruksingenjör eller dennes ställföreträdare och detta bevis blivit å gemensamt sammanträde för delägarna uppläst;

att arbetet skall utföras i full överensstämmelse med det upprättade förslaget, dock att mindre ändringar, som under arbetets utförande kunna visa sig lämpliga beträffande dikenns läge och annat, som ej inverkar minskade på torrläggningens djup eller på avrin-

ningen och varom berörda sakkämare äro eniga, må efter hörande av statens lantbruksingenjör och efter hans skriftliga medgivande företagas;

att cementrören skola gjutas av svensk cement, att de skola godkännas av statens lantbruksingenjör eller dennes ombud innan de nedläggas och att deras läge skall kontrolleras av statens lantbruksingenjör eller dennes ombud innan de höljas;

att den, som åtagit sig arbetet ej må erhålla slutlikvid förrän arbetet i sin helhet godkänts av statens lantbruksingenjör eller den han i sitt ställe sätter.

11:o. Rensning av brunnar och öga skall ske minst två gånger årligen och så ofta behovet det påkallar. Koppling direkt till röstrång förbjudes såvida ej statens lantbruksingenjör därtill givit sitt skriftliga tillstånd.

12:o. Kostnaderna för denna synförrättning skola vid förrättningens avslutande av sökanden förskjutas men gäldas av samtliga sakkämare på sätt i detta utlåtande föreskrives om företaget kommer till utförande.

13:o. Är någon missnöjd med åtgärd eller beslut under denna synförrättning eller med detta synemännens utlåtande ingive inom sextio dagar från den dag förrättningen förklarats avslutad sina till Söderbygdens vattendienstol i Stockholm ställda besvär. I besvären skola fullständigt upptagas klagandens alla påståenden och skälen därfor och skola vid besvären fogas de handlingar, klaganden vill åberopa till stöd för ändringesökandet. Besvären skola ingivas i

tre exemplar.

Vitebro den 16 juli 1935.

Lennart Holmström

Statens lantbruksingenjör

Nils Andersson

Martin Frithiof

ARVODESRÄKNING

för laga syneförrättning angående *Vikbolothus dikevingsförelägg av år 1935*

ml. Sauket Olofs socken och *Kristianstads* län,
upprättad enligt nedanstående §§ i lantbruksingenjörstaxan av den 27 juni 1930.

År och månad	Dag	A r b e t e	An-tal	å kr.				
					Kr.	öre	Kr.	öre
1	2	3	4	5	6		7	
		Kallelser och kungörelser, § 5, ...	st.	5	0,50		2	50
		Ägomätning: i skala 1. 4000, §§ 6—10						
		a) för mättningsområdets gränser enl. tariff I, ...						
		1) i åker, raklinje	km.		1,50			
		krokinje	"	0.4	3,00	1	20	
		i annan mark, raklinje	"		3,00			
		krokinje	"	0.2	6,00	1	20	
		2) för strandsträckor utefter sjö o. vattendrag med bredd över 15 m.						
		i åker, raklinje	km.		3,00			
		krokinje	"		5,00			
		i annan mark, raklinje	"		5,00			
		krokinje	"		11,00			
		3) för strandsträckor utefter mindre vattendrag, bredd 10—15 meter	"					
		i åker, raklinje	"		1,00			
		krokinje	"		2,00			
		i annan mark, raklinje	"		2,00			
		krokinje	"		5,00			
		b) för mättningsområdets olika ägoslag, ägofigurer och areal enl. tariff II						
		åker, medelareal <i>41</i> ar	st.	2	0.24		48	
		har	har	0.82	0.78		63	
		äng och odlingsmark, medelareal <i>11</i> ar	st.	4	0.05		20	
		har	har	0.455	1.46		66	
		annan mark och impediment, medelareal	ar	st.				
		har	har					
		Tillägg för mätning i skala 1:						
		c) för vattenavlopp enl. tariff III med en medelbredd av <i>>15</i> <i>10—15</i> <i><10</i> m.						
		i åker o. d., raklinje	km.					
		krokinje	"					
		i annan mark, raklinje	"					
		krokinje	"					
		d) för textning, skala o. d., 1:sta <i>regalarket</i> <i>bladet</i>				4		
		övriga <i>regalark</i> <i>blad</i>					8	37
		Överföres					10	87

1	2	3	4	5	6	7
1934		Överfört				10 87
10/8 -	11/8	Avvägning:				
		a) avvägning, längdmätning o. d., § 46, mom. 4	1/2	12,00	6	
		b) ytaavvägning, § 11, mom. 1, tariff IV				
		i öppen mark, medelantal punkter pr har	1275	0,50	63	
		avvägda punkter	17	0,03	51	
		i annan mark, medelantal punkter pr har				
		avvägda punkter				
		c) begränsningskurva, § 11, mom. 2:				
		i öppen mark	0,6	2,00	1 20	
		i annan mark		5,00		8 34
		Arealuträkning , § 13, tariff V, medelareal 2/ ar,	6	0,05	30	
			1275	0,10	12	42
		Ägobeskrivning , § 14, ägofigurer		0,04		1 50
		Markvärdering:				
		a) uppskattning och värdering, § 46, mom. 5		12,00		
		b) gradtabell eller kurva, § 16, mom. 1,				
		för första kilometern av avlopps längd			4	
		för övriga kilometer		1,50		
		c) uträkning därmed av värde pr ytenhet, § 16, mom 2, värdetal	12	0,06	72	
		d) uträkning av förbättring eller försämring, § 17 ägofigurer	6	0,12	72	5 44
		Längdprofil , § 19 längdskala 1: 4000				
		a) uppritning enl. tariff VI, 1) endast markyta				
		2) befintligt avlopp ell. vall	0,186	3,50	65	
		Tvärsektioner §§ 21 och 22 i skala 1:100,				
		vid uppritning av endast befintlig eller ny sektion				
		vid uppritning av såväl befintlig som ny sektion			22	
		Antal profil- och sektionsritningar	1	3,00	3	3 87
		Hydrografisk utredning , §§ 23 och 48, grundbelopp			2	
		för vattenområdets areal		0,02		
		dagrar		12,00		2 -
		Dimensionsberäkning , § 24				
		a) för öppet avlopp, utan särskild beräkning		3,50		
		tillägg för särskild beräkning av dimensionerna		1,00		
		" " våta sektionsarean vid h. v. y. 0,50 kr. pr m ²				
		nämligen m ² sektion på				
		" " "				
		" " "				
		" " "				
		b) täckt ledning, 1) inre diameter intill 20 cm.		6,00		
		2) " " över 20 "		10,00		16 -
		Inritning å kartan av avlopp och vallar , § 26 grundbelopp			1	
		tillägg för varje cm. verkligt mått å kartan	4,5	0,03	13	1 13
		Överföres				49 57

1	2	3	4	5	6	7
		Överfört				49 57
		Arbetsbeskrivning, § 27, 1:sta sidan			3 —	
		tillägg för övriga sidor	st.	2,00		
		Kostnadsberäkning, § 28, a) nyanläggning	km.	2,50		
		därjämte 25 öre pr m ² av våta sektionensarean vid h. v. y.				
		nämligen m ² sektion på	"			
		b) vid förändring av befintligt avlopp	" 0.186	4,00	74	
		därjämte 50 öre pr m ² av våta sektionensarean vid h. v. y.				
		lika som tillägget för dimensionsberäkningar				
		c) av kostnadsförslagets slutsumma 0,1 0/0 (broar och vallar inberäknade)			99	1 53
		Förslag till invallning, § 29				
		a) Konstruktion och dimensionering av vallar			6 —	
		b) Inläggning av vallkrön	km.	0,50		
		c) Uppritning av tvärsektioner	st.	0,25		
		d) Kostnadsberäkning	km.	3,00		
		§ 46 Förslag till pumpstation	dagar	12,00		
		Förslag till bro och trumbyggnad, §§ 33—35 och 38				
		Antal särskilda ritningar		3,-		
		Dimensionsberäkning		8,00		
		Ritarbete				
		för särskilt konstruerat landfäste	st.	4,00		
		Kostnadsberäkning				
		för särskilt konstruerade landfästen	st.	4,00		
		Grundförstärkning	m ²	0,10		
		Införande av höjdsiffror å plankartan, § 39		0,01		17
		Översiktskarta § 41				
		Ersättningslängd, § 42, grundbelopp			1 50	
		antal ersättningar	st.	0,25		
		Kostnadsfördelning, § 43, grundbelopp			2 —	
		antal fastigheter	st. 2	0,30	60	
		tillägg för fastigheter i olika avdelningar	"	0,20		2 60
1935		Utlåtande och betänkande, § 45	sid. 6	3,00		18 —
11/6,	16/7	Sammanträden och upprättande av protokoll, § 46 mom. 1, dagar	/	12,00		12 —
		Särskild utredning, § 46, mom. 2	dagar	12,00		
15/6		Utredning å länets lantmäterikontor rörande fastighetsgränser, jordregisternummer o. d., § 46, mom. 15	dagar 1/4	12,00		3 —
10/7		Förslag enl. § 46 mom. 15, brunn	" 1/4	12,00		3 —
10/7		utlopp för täckt ledning	" 1/4	12,00		3 —
		slamficka	"	12,00		
		Lösen för:				
		Kopia av plankartan § 51				92 87
		1 a) 1:sta regalkartan			7 —	
		övriga regalkartor				
		b) efter kartans skala och ägofigurernas medelareal, tariff VII, skalan 1: 4000, medelareal 2/ ar ägofigurer	st. 6	0.07	42	
		har 1.275	har 1.275	0.14	18	
		Överföres			7 60	

1	2	3	4	5	6	7
		Överfört			7 60	
		höjning för handkopia å ritpapper, 25 0/0			15	
		3) insättning av höjdlägestal st.	17	0,02	34	
		” ” kanaler och diken, grundbelopp			1 75	
		tillägg för varje cm. verkligt mått å kartan, cm.	4.5	0,05	22	10 06
		Kopia av profil-, sektions-, bro och trumritningar, § 54,				
		1) enligt tariff VIII, endast markyta km.				
		befintligt vattendrag el. vall ”				
		nytt avlopp el. vall ”				
		ändring av befintligt avlopp ”	0.186		1 11	
		2) tvärsektioner, originalritningens belopp			22	
		3) broar och trummor, ” ”				
		4) för varje med rubrik, skalor o. d. försett blad st.		3,00		33
		nedsättning för kopia å kalkerväv 25 0/0				
		Kopia av annan ritning, § 46, pumpstation, dagar		12,00		
		brunn, rörutlopp och slamficka ”	1/3	12,00		4 -
		Avskrift av synehandlingarna, § 55 sid.	20	0,55		11 -
		Översiktskarta i d:o, § 41				
		Summa kronor				26 39
		Övriga förrättningskostnader,				
		Lösen av förordnandet jämte kommissionärsarvode			8 -	
		Annonskostnader ang. sammanträden				
		Inbindning av förrättningshandlingar o. uppklistring av ritningar			2 -	10 -
		Arvode till biträdande förrättningsmannen				
		Ersättning till gode männen enligt egna räkningar				20 80
		Kostnader för hantlangning, materialier o. d.				5 -
		<i>Belgning av kallelsen</i>				2 -
		Summa kronor				37 80
		Sammandrag.				
		Förrättningsmannens arvode				92 87
		Lösen för kopior och avskrifter				26 39
		Övriga förrättningskostnader				37 80
		Summa kronor				157 06

Den, som icke åtnöjes med denna räkning, äger att inom tre månader från nedanstående dag klander därå anställa genom stämning till *Falcks och Elbo* häradsrätt.

Vitebo den *16 juli* 1935

Lennart Johansson
Statens lantbruksingenjör. *coll.*

Att sakägarna erhållit en med denna lika lydande räkning betyga:

Förestående avskrift av synepro-
tokoll med bilagor/ *6* vidimeras.

Lennart Johansson Kronor kvitteras:

den 19

L _____ 1*0840

13634

DIARIE Nr

KANTERUKESSTYRELSEN

31 JUL. 1936



Reckräft

genom Kungl. Maj:ts nådiga brev
den 19 juni 1936 fastställt till efter-
rättelse vid arbetets utförande.

Stockholm den 15 juli 1936

På Kungl. Lantbrukshögskolans vägnar:
Hjalmar Fornman.

ÖVERSIKTSKARTA

Skala 1:100.000.



Avskrift.

Sedan Oskar Hansson och Karl Andersson

i Vitebro för "Vitebrolottens dikningsföretag
av år 1935" som avser torrläggning av vatten-
skadade marker till Vitebro i Sankt Olofs sock-
en av Kristianstads län förklarat sig vilja
söka lån och anslag av allmänna medel till före-
tagets utförande, får jag härmed därom avgiva
följande av ritningar och förslag åtföljda

B E T Ä N K A N D E.

Företagets ändamål.

Företaget avser bättre torrläggning av åker och ängsmark.

Belägenhet.

Avdikningsområdets belägenhet framgår av motstående över-
siktskarta där det markerats med röd färg.

Föregående rättslig utredning.

Företaget har föregåtts av syneförrättning enligt vatten-
lagen verkställd av undertecknad på förordnande av länsstyrelsen.

Mot syneförrättningen som slöts den 16 juli 1935 har missnöje
ej anmälts, vilket framgår av näralutna diariebevis (bil.C).

Avdikningsområdets beskaffenhet.

Jordmånenes beskaffenhet framgår av den till syneprotokollet
fogade ägobeskrivningen.

Nuvarande avdikning.

Området avvattnas för närvarande av mindre, öppet dike vars

dimensioner dock äro allt för små för att tillåta markernas rationella torrläggning för åker och äng.

Torrläggning.

Dikningsförelaget avser detta öppna dikes nygrävning och ersättande med rördike i den utsträckning som bifogade plan- och profilritningar utvisa.

På grund av erfarenhet från närgränsande dikningsföretag med samma jordbeskaffenhet torde inga sådana omständigheter förefinnas som kunna verka hindrande på användandet av cementrör.

Areal, jordförbättring och kostnad.

Den i företaget ingående arealen och den genom dikningen möjliggjorda jordförbättringen finnes angiven i till syneprotokollet fogad hävdeförteckning och värderingslängd och utgör

åker	0.82,0 har
------	------------

äng	0.45,5 "
-----	----------

med ett förbättringsvärde

av	990.60 kr.
----	------------

Själva dikningskostnaden finnes angiven i till syneprotokollet fogade kostnadsberäkningen samt i till detta betänkande fogat sammandrag (Bil.A).

Kostnaden utgör:

Dikningen	790.00 kr.
-----------	------------

Syneförrättningen	157.06 "
-------------------	----------

Betänkandet	<u>61.80 "</u>
-------------	----------------

<u>Summa:</u>	<u>1008.86 kr.</u>
---------------	--------------------

Deltagningskyldighet.

Denna är reglerad genom bestämmelserna i synemännens laga kraftvunna utlåtande.

Hinder mot företaget.

Enär syneförrättningen vunnit laga kraft finnes ej något hinder mot företagets utförande.

Liknande företag i orten.

Närmast belägna med statsmedel understödda liknande företag torde vara "Attusa Nöteboda dikningsföretag I och II av år 1929".

Nu avhandlade företag har ej förut varit föremål för offentlig myndighets prövning.

Beräkning av lån och anslag.

Relativkostnaden för företaget utgör 1.02.

Den summa som således författningsenligt skall kunna utgå som bidrag ur Statens avdikningsanslag torde uppgå till 50 % av hela kostnaden eller 504.43 kronor och lånet ur Statens avdikningslånefond till 485.57 kronor.

Tillstyrkan.

Hänvisande till förestående utredning tillstyrker jag att till utförande av detta företag beviljas bidrag ur Statens avdikningsanslag med 500 kronor och lån ur Statens avdikningslånefond med 485 kronor.

Visserligen överskjuter beräknade kostnaden beräknade båtnaden, men då detta beror på utredningskostnaderna, torde

denna omständighet ej böra förhindra företagets understödjande med statamedel.

Utförande.

Vid arbetenas utförande skall iakttagas vad i synemännens laga kraftvunna utlåtande bestämmes.

Arbetstid.

Till arbetenas utförande torde böra anslås en tidrymd av ett år.

Kristianstad i febr. 1936.

Lennart Holmström

Statens lantbruksingenjör.

Bilagor:

- A. Sammandrag av kostnaderna.
- B. Förteckning över fastigheter till vilka lån sökes.
- C. Diariebevis.
- D. Ett häfte synehandlingar.
- E. Ritningar i ett blad.

K O S T N A D S S A M M A N D R A G

Dikesgrävningen			770	-	x)
			790	-	
Syreförrättningen	157	06			
Betänkandet	61	80	218	86	
			988	86	
			1008	86	
Summa:					

Kristianstad 1 febr. 1936.

Lennart Holmström

Statens lantbruksingenjör.

x) Minskningen vidtagen av Kungl. Lantbruksstyrelsen.

Vid arbetsplanens fastställande har kostnaden för företaget beräknats till 988 kronor 86 öre.

Stockholm den 15 juli 1936

På Kungl. Lantbruksstyrelsens vägnar:
Hjalmar Forsman.

Uppgift å de sökande av lån från Statens avdikningslånefond
till utförande av "Vitebrolottens dikningsföretag av år 1935" för
vilka lån tillstyrkes.

Man- tal	Register- nummer	Socken by hemman	Littera	Delägare
<u>Kristianstads län.</u>				
<u>St. Olofs socken</u>				
1/21	1 ²³	Vitebrolotten	B	Karl Andersson
1/42	1 ²⁴	"	A	Oskar Hansson
Kristianstad i februari. 1936				

Lennart Holmström

Statens lantbruksingenjör.

Att, såvitt framgår av härstädes fört vederbörligt diarium,
besvär icke inom laga tid anförts över en enligt uppgift den 16
juli 1935 avslutad laga syneförrättning angående företag, benämnt
"Vitebrölottens dikningsföretag av år 1935" och avseende torr-
läggning av marker till Vitebro i Sankt Olofs socken, Kristianstads
län; det varder härmed till bevis meddelat. Stockholm i Söder-
bygdens wattendomstols kansli den 25 oktober 1935.

Ex officio:

Gösta Hasselrot.

Förestående avskrift av handlingar tillhörande
den av Kungl. Maj:t den 19/6 1926. fast-
ställda arbetsplanen vidimeras:

Gunnar Carlsson

234

417
36

L _____ 1-0840

13634

DIARIE NR
K. LANTBRUKSSTYRELSEN
31 JUL. 1936

KONTRAKT.

Sedan Kungl. Maj:t den 19 juni 1936 för
 "Vitebrolottens dikningsföretag av år 1935" i Sankt Olofs socken av
 _____ KRISTIANSTADS LÄN _____

Under föreskrift, dels att vid sådana betongarbeten, som kunna ifrågakomma vid företaget, material av inhemsk tillverkning bör användas, då icke särskilda omständigheter till annat föranleda, dels ock ~~under föreskrift~~, att understödstagare skall vara skyldig underkasta sig den granskning från Riksdagens revisorers sida rörande statsunderstödet användning, som Kungl. Maj:t kan komma att föreskriva, beviljat dels ett lån av fyrahundranittio (490)

kronor att utgå från *statens avdikningslånefond*
 och dels ett statsbidrag utan återbetalningsskyldighet av fyrahundranittio (490)

kronor att utgå från *statens avdikningsanslag*,
 ävensom fastställt en av statens lantbruksingenjör L. Holmström
 vid syneförrättning år 1935 upprättad arbetsplan med därtill hörande kostnadsförslag,
 ha ~~de~~ undertecknad, som av vederbörande intressenter utsetts till styrelse förtroende-
 man för företaget, _____ med
 Kungl. Lantbruksstyrelsen, å Kungl. Maj:ts och Kronans vägnar, avslutat följande kontrakt,
 varigenom ~~jag~~ ^{vi} för egen del samt å vederbörande intressenters i företaget vägnar åtag~~er~~
 och förbind~~er~~ ^{oss} mig:

1:o) att utföra företaget i noggrann överensstämmelse med den av Kungl. Maj:t fastställda arbetsplanen med de eventuella ändringar däri, varom vederbörande myndighet må efter framställning besluta,

att fullborda arbetet till den 1 september 1937,

att vid företagets utförande iakttaga de föreskrifter, som av Kungl. Maj:t eller Lantbruksstyrelsen må hava meddelats,

att bestrida vad utöver beviljade statsmedel kan erfordras för företagets fullbordande,

att gälda vederbörande förrättningsman tillkommande gottgörelse enligt taxa även i fråga om av Lantbruksstyrelsen beordrad avsyning av företaget,

att, när sådant av Lantbruksstyrelsen påfordras, förete behörigen verifierade räkenskaper för företaget ävensom att, därest det skulle visa sig, att torrläggningskostnad, varför statsmedel beviljats, beräknats till högre belopp än den verkliga kostnaden, vidkännas motsvarande minskning av lånet och statsbidraget,

att underhålla det utförda arbetet intill dess sådan underhållsskyldighet kan varda andra i laga ordning ålagd eller vederbörande från underhållsskyldigheten befriats, samt

att vid arbetets utförande ävensom i fråga om underhållsskyldighetens fullgörande underkasta ~~oss~~ mig Lantbruksstyrelsens inseende och kontroll;

2:o) att för tjänsteman, som av Lantbruksstyrelsen eller Väg- och Vattenbyggnadsstyrelsen förordnas att verkställa besiktning eller avsyning av arbetet eller inspektion av underhållsarbetet, tillhandahålla den för företaget fastställda arbetsplanen med därtill hörande handlingar och ritningar;

3:o) att i händelse avvikelse utan därtill i vederbörlig ordning erhållet tillstånd skett från den fastställda arbetsplanen, eller arbetet icke blivit fullbordat inom därför bestämd tid och Lantbruksstyrelsen ej heller meddelat anstånd med dess utförande, eller Kungl. Statskontoret skulle finna den säkerhet, som blivit ställd för till Statskontoret avgiven skuldförbindelse angående lånets återbetalning, icke vidare nöjaktig, och ny säkerhet, som av Statskontoret godkännes, icke varder inom bestämd tid avlämnad, eller den bestämda annuiteten icke varder i behörig tid erlagd, låta det ankomma på Kungl. Maj:t att inställa all vidare utbetalning av statsmedel samt att återfordra vad därav uppburits, beträffande lånet dock endast därest icke beslut om detsammes återbetalning och fördelning blivit meddelat, att inom viss angiven tid på en gång eller efter hand inbetalas till Statskontoret, ävensom att å sålunda lyftade och återburna medel erlagga fem procent årlig ränta från lyftningsdagen till dess återbetalning sker;

4:o) att ifråga om tid för lyftande av statsmedlen i mån av arbetets fortgång låta gälla vad Lantbruksstyrelsen därutinnan bestämmer; och skall, därest icke Kungl. Maj:t med avseende å särskilda förhållanden prövar skäligt annorlunda förordna, någon del av statsmedlen inestå i Statskontoret intill dess arbetet blivit vederbörligen avsynat och av Lantbruksstyrelsen godkänt;

5:o) att vid avslutandet av detta kontrakt för förvaring i Lantbruksstyrelsens arkiv till Styrelsen överlämna bestyrkt avskrift och kopia av de till den fastställda arbetsplanen hörande handlingar och ritningar, ävensom att, innan sista delen av statsmedlen lyftes, till Lantbruksstyrelsen överlämna fullständig beskrivning jämte ritning över sådan avvikelse från den fastställda planen, vartill vederbörligt tillstånd meddelats;

6:o) att bestrida eller gottgöra alla kostnader av vad beskaffenhet de vara må, som i följd av erhållna statsmedel föranledas för Statskontoret;

7:o) att för fullgörande av detta kontrakt ävensom, därest mot kontraktet brytes, för återbäring av lyftade statsmedel jämte därå upplupen ränta, ställa sådan säkerhet, som av Lantbruksstyrelsen godkännes;

8:o) att till Statskontoret avgiva med behörig borgen eller annan säkerhet försedd skuldförbindelse angående lånets återbetalning; samt

9:o) att fullgöra de övriga åtaganden, som enligt gällande författningar i ämnet åligga mottagare av ifrågavarande statsmedel.

Härav äro två lika lydande exemplar upprättade, av vilka vardera kontrahenten tagit ett.

Vitebro

den 24 juli 1936.

Oscar Hansson

Att

lantbrukaren Oscar Hansson

Vitebro

i bägges vår närvaro egenhändigt undertecknat förestående kontrakt, intyga:

Johan Rosberg
Adress Vitebro Sörlöf

Edvin Rosberg
Adress Vitebro Sörlöf

Med stöd av Kungl. brevet den 19 juni
1936 antager Kungl. Lantbruksstyrelsen,
å Kungl. Maj:ts och Kronans vägnar, detta
kontrakt.

Stockholm den 5 augusti 1936.

På Kungl. Lantbruksstyrelsens vägnar

Carl Sjöström

Vederbörandes uppmärksamhet fästes å bestämmelserna i 13 kap. 17 § vattenlagen, vari stadgas att, därest det framtida underhållet försummas, Konungens Befallningshavande eller annan myndighet Konungen bestämmer äger själv bota bristen på den försumliges bekostnad.

19/6 36

Bil. B.

Uppgift Å de sökande av lån från Statens avdämningslånefond
till utförande av "Vitebrolottens däckningsföretag av år 1935" för
vilka lån tillstyrkes.

Man- tal	Register- nummer	Socken by hemman	Littera	Delägare
<u>Kristianstads län.</u>				
<u>St. Olof socken</u>				
1/21	1 ²³	Vitebrolotten	B	Karl Andersson ✓
1/42	1 ²⁴	"	A	Oskar Hansson ✓
Kristianstad den 1 febr. 1936				

Einar Lönnström

Statens lantbruksingenjör.

1936 den 5 augusti

Uppgift jämlikt stadgandet i 1 §, 1 stycket, av lag om kronans förmånsrätt för avdikningslån den 14 juni 1929 (nr 164).

Företagets namn: "Vitebrolottens dikningsföretag av år 1935" i Sankt Olofs socken av Kristianstads län.

Lån 490 kronor från statens avdikningslånefond enligt Kungl. Maj:ts beslut den 19 juni 1936.


Lånet har beviljats för nodanstående, i utredningen angående detsamma upptagna fastigheter.

Socken, by och hemman	Kantal	Register- nummer	Ägares namn
<u>Sankt Olofs socken.</u>			
Vitebrolotten	1/21	23 1	Karl Andersson
"	1/42	24 1	Oskar Hansson

Stockholm den 5 augusti 1936.

På Kungl. Lantbruksstyrelsens vägnar

Olof Fredholm.

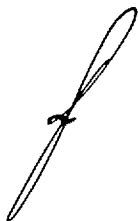

Sock. $\frac{5}{8}$ 36

417
36

DIARIE NR 13635
KLANVERKSSTYRELSEN
31 JUL. 1936

Bevis

öfver verkställd avsyning af torrlägningsföretag.

Företagets namn: Vitebrolottens dikningsföretag af år 1935.

i Sankt Olofs socken af Kristianstads län.

Planen fastställd den 19 juni 1936.

Lån från statens avdikningslånefond 490 kronor.

Bidrag från statens avdikningsanslag 490 kronor.

Kontrakt om företagets utförande antaget af sökandena.

Fastställd arbetstid till den 1 september 1937.

Företagets förtroendeman: lantbrukaren Oskar Hansson, Vitebro
pr Sankt Olof.

Avsyning verkställd af förste assistenten Lars Kull-
man.

Företaget befanns därvid vara i sin helhet utfört
i överensstämmelse med den fastställda arbetsplanen, och till-
styrker jag dess godkännande.

Kristianstad den 30 juli 1936.

Emart Wernström
statens lantbruksingenjör.

