

3219
13
Förslag

till utdikning af vattenskadade marker tillhörande

Hökön N^o 1

uti Loushults socken, Ö. Ööinge härad och
Kristianstads län;
upprättadt år 1912 af

G. K. Lethsköv


Statens Landbruksingenjör.

Genom Kungl. Majts nådiga
bref den 31 december 1912 fastställdes
till eftermätelse vid arbetets utför-
rande. Stockholm den 2 maj 1913.


Tridolf Wijnblad.

F. H. Hillman

Längd-skala = 1:4000

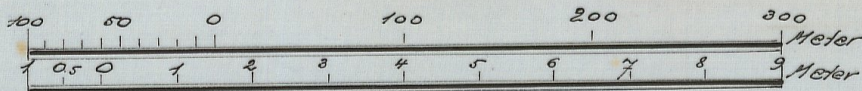

Höjd-och sektionsskala = 1:100

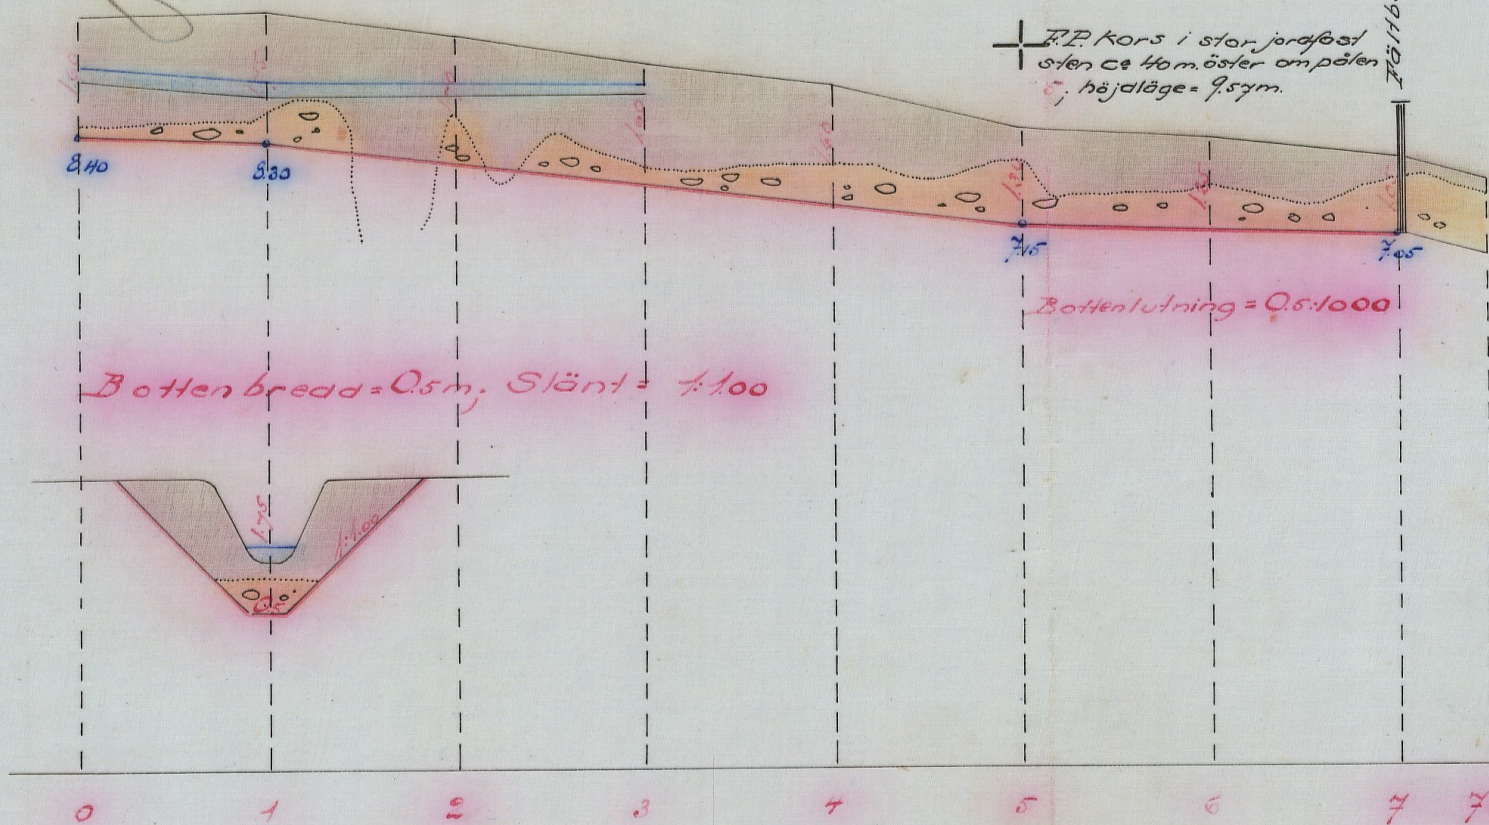

Sticket med originalutskriften,
betygas
i tjänstens vägnar
G. K. Lethsköv.


RITN. Nr 001

1:0086

Nr 72 Kristianstad län

N^o 15 1912

L 1*0086

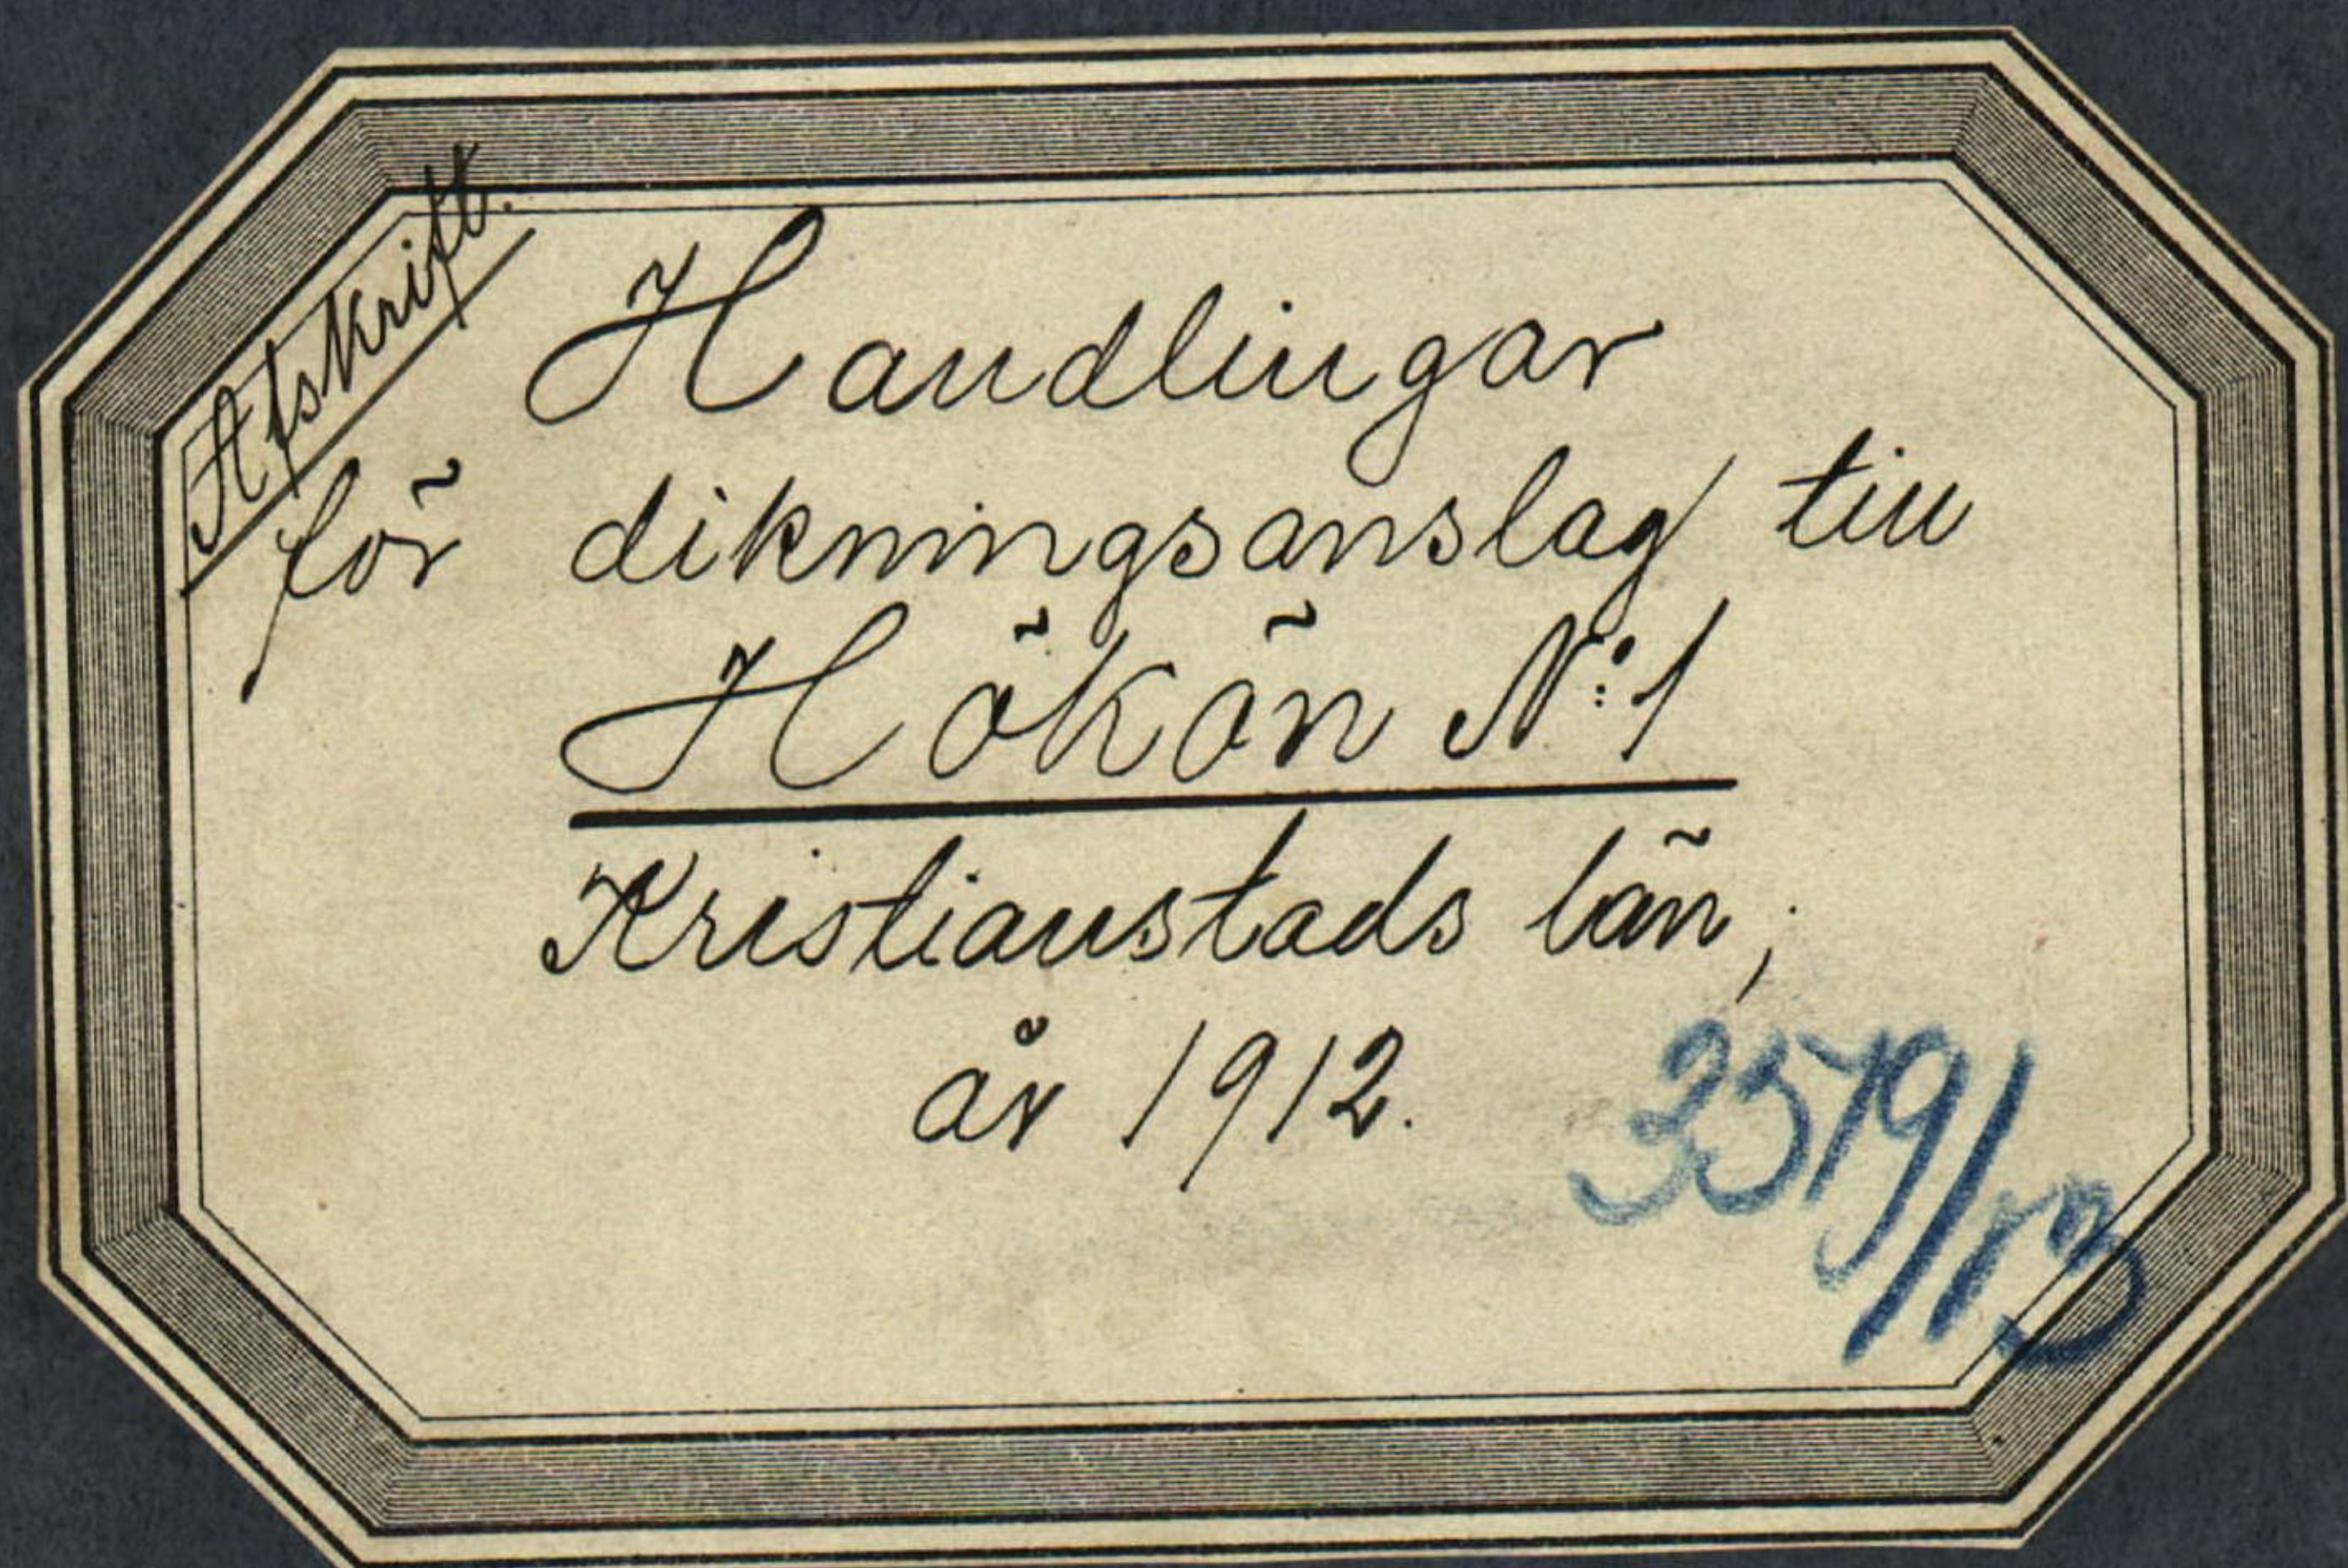

Afskrift.

Tillhör den af Kungl. Maj:t den 31 december 1912 fastställda arbetsplanen.

Stockholm den 2 maj 1913.

Fridolf Wijnbladsk.

F. H. Hiltmar.


Förslag
till utdikning af vattenskadade marker
tillhörande

Hökn N:1

uti Loushults socken, Östra Gärne härad och
Kristianstads län,
upprättadt år 1912 af

G. H. Lethström
Statens Landtbruksingeniör.

Översiktskarta.

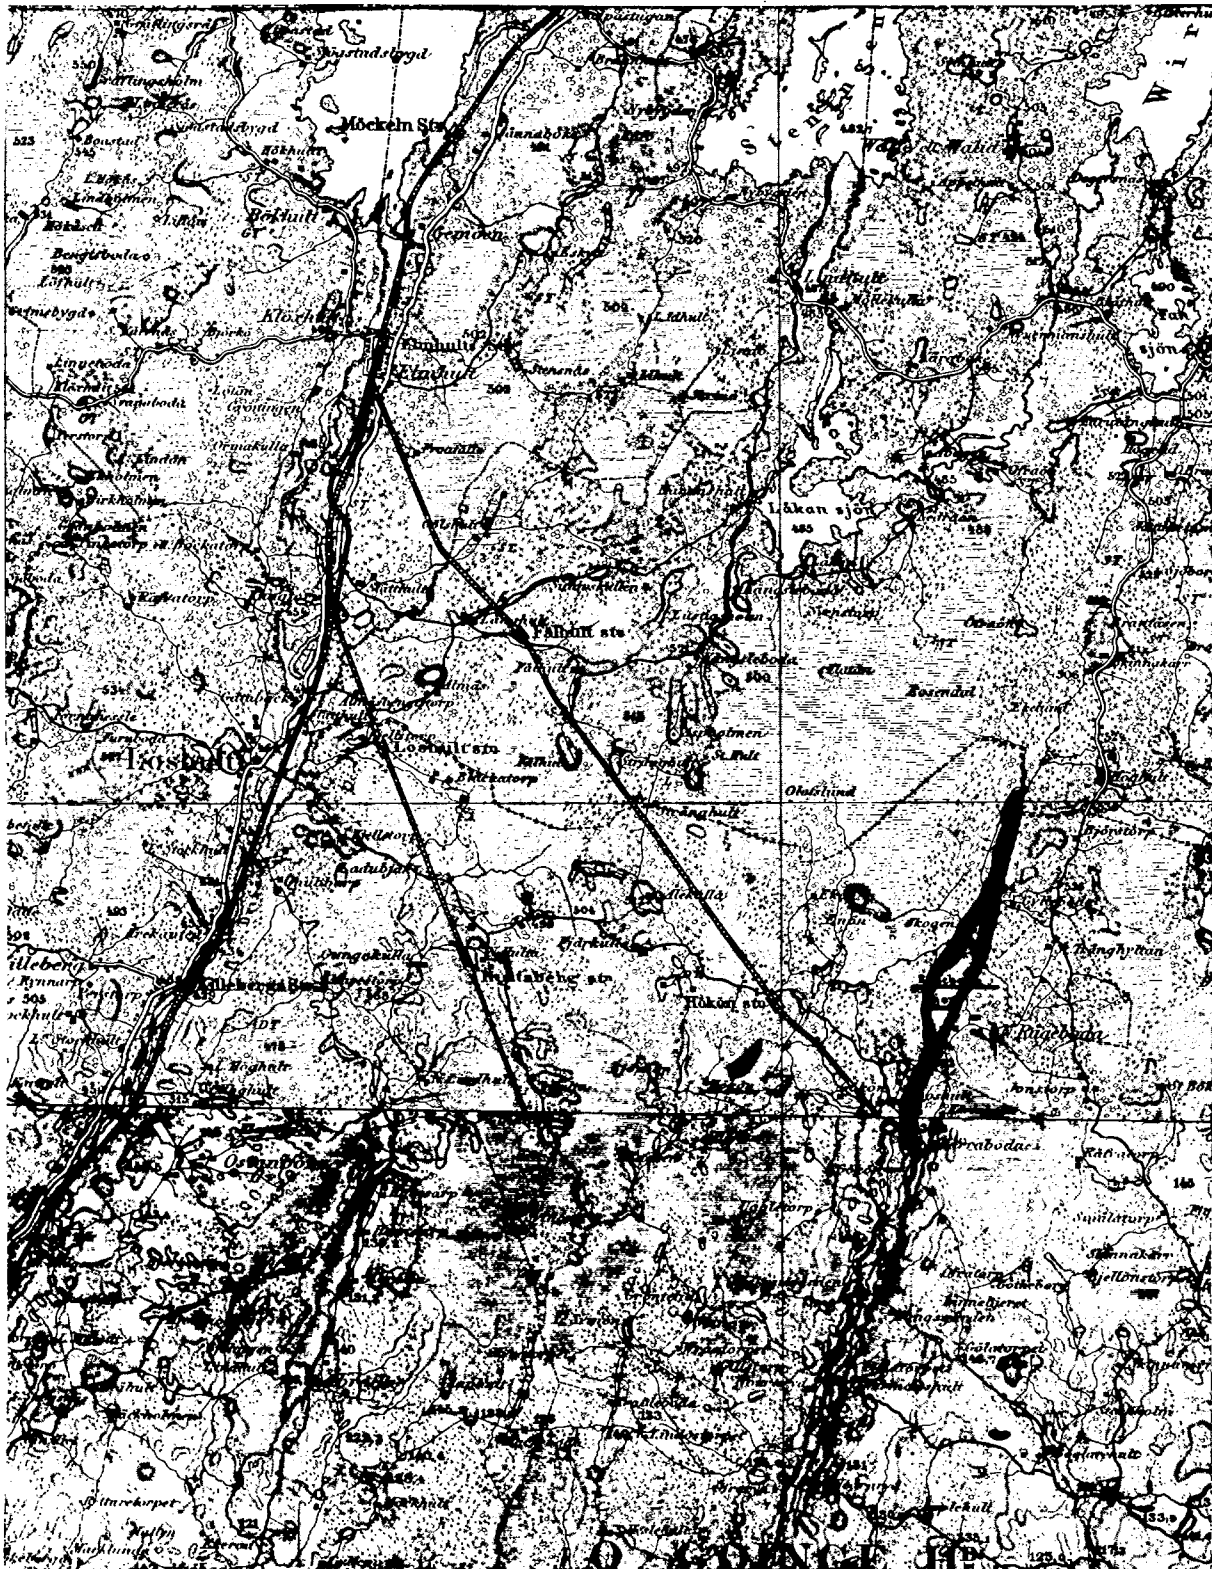

Skala = 1:100000.

1.
För utdikning af vat-
terskadade marker tillhörande
Höken N:1 uti Loushults soc-
ken, Ö. Gänge härad och Kri-
stianstads län, får underteck-
nad, Statens Landtbruksingenjör,
efter af Kungl. Landtbruksstyrel-
sen meddeladt förordnande och
på grund häraf verkställda under-
sökningar härmed, för erhållan-
de af anslag af statomedel utan
återbetalningskyldighet till före-
tagets befrämjande, afgifva medan
Stående af plan- och profilrit-
ning jämte handlingar attfölja
förslag och

Betänkande.

Belägenhet
m.m.

Ägora till Höken N:1 ligga omkring
0,1 mil söder om Hökens järnvägsstation å
linjen Solvesborg - Olofstrom - Almhult.

Belägenheten af de marker, som här före-
slås till utdikning, framgår af den beifogade
öfversiktskartan, i hvilken desamma äro ut-
märkta med röd färg.

Jordmån och
värtighet.

Jordmånen uti dessa marker består dels
af godartad mossjord af 0,3 till 1,0 meters djup
(i enstaka punkter något djupare) på botten
af grus och sten dels af oförmultnad moss-

torf af stort djup.

Värtligheten utgöres i regel dels af starr och graminor, dels af mossor, ris o. dyl.

Hydrografi och
dikesdimen-
sioner m. m.

Då vattensamlingsområdet för aflappet är relativt litet, har teoretisk beräkning af dettas storlek icke varit erforderlig, utan hafva dike-dimensionerna blifvit bestämda allenast efter praktiskt bedömande med hänsyn till markens torrläggningsbehov m. m.

Dikets bottenbredd föreslås allstädes till 0.5 met. och dess slänt till 1:1.0.

Laga hinder.

Frågavarande företag kan icke menligt inverka på nedanförliggande jord och berör icke vattenverk, fiske, farled, sjö, järnväg eller allmän väg, hvarför något hinder emot företaget enligt K. K. den 31 December 1879 angående vissa villkor för tillstånd från det allmänna på en vattenafledning m. m. icke kan möta.

Något enskildt hinder för anslags beviljande förefinnes icke, hvilket närmare framgår af öfverenskommenheten, Bil. Litt. A och plankartan, af hvilken denare synes att allt dikningsarbete skall ske i anslagsöfverenskommandens ägoområde.

Areal.

Enligt den bifogade ägobeskrifningen Bil. Litt. B utgör arealen af den mark, som kommer att torrläggas och tillskyndas direkt nytta af företaget 1153 ha, hvaraf 9695 ha mossmark, förpumpad ängsmark o. dyl. samt 1.835 ha åker.

Kostnad.

Utgifterna för afdikningsplanens genomförande beläper sig enligt det upprättade kostnadsförslaget, som uppgjorts med hänsyn till ortens sommardagverkspris ca 3.50 kr., till 1590 kr.

Denna kostnad innefattar utgifterna icki allenast för gräfning, sprängning ö. dyl. utan äfven för det ur diken upptagna materialets användande minst 10 meter från lifvande diks-kanterna samt för upptagande af nödigt antal öppningar (minst på hvar 50 de meter) genom jordsträngarna till framsläppande af ytvattnet liksom dessa.

Kostnaden för afdikningsplanens upprättande med dubbla exemplar af kartor och handlingar uppgår till 51 kr. 83 öre.

Angående afdikningsplanens detaljer hänvisas till plan- och profiliritningarna samt här bifogade handlingar.

Plankartan i skalan 1:4000, är upprättad med ledning af en tillhandahållen äldre karta, som visserligen ej var fullt exakt, men efter en del kompletteringar dock bringats i det skick, att den kunnat läggas till grund för afdikningsplanen.

Å densamma betecknas vattnen med blå färg, åker med gul, mossar, försumpad skogsmark ö. dyl. med brun färg, utmärkande brun streckning att ytvegetationen hufvudsakligen består af mossor och ris m.m. under det att grön streckning utmärker en vegetation, som till afsevärd del består af gräs, halvgräs ö. dyl.

Het till uppgräfning föreslagna diket är å plankartan utmärkt med tvänne högröda linjer.

Profiliritningarna redovisa i detalj för längd mätningarnas, jordbärningarnas och afvägningarnas.

Ritningar
m.m.

nes resultat. Vatten betecknas å desamma med blå, mylla, dy och mossjord med brun samt grus med gul färg. Stenbunden mark utmärkes genom uppritade stonar å gul botten.

Det blifvande aflapprets bredd och form framgår bl.a. af den profilen bifogade sektionsritningen (jfr. i öfrigt Gräfningsstabellen Bil. Lit. C.).

Förpunkt till efterrättelse vid arbetets utförande och framtida underväg finnes å plankartan såsom korr utmärkt till sitt läge samt å profileritningen jämte kort beskrifning till sin rätta höjd.

Gräfningsområdets belägenhet och topografi utvisas genom den förut omnämnda detta betänklighets vidfogade översiktskartan.

Broar.

Företaget omfattar icke om- eller nybyggning af någon bro.

Diket passerar vid punkt 7 en bro eller öfren trumma å enskild jättbana från en närbelägen torfmosse. Den bro uppförd af sten har en bredd mellan landfästena af 1.1 met. och ett bottenläge af 7.04 met. Dess ombyggande i samband med afdikningen har ej ansetts böra ifrågasättas, då den ej utgör något egentligt hinder för en rationell torrläggning.

Liknande företag.

Byn har såvidt känt å icke för i och för torrläggningsarbeten orvällit något anslag af allmänna medel. och torde dylikt bedrags f.ö. ej heller hafva uppkommit vid något annat dikningsföretag i trakten.

Det närbelägna företaget Rågebodasjöns sänkning utföres däremot med stöd af lån ur odlingslänefonden.

Företagets
ändamål och
nytta.

Företaget afser dels frostbändighetens förminskande för närliggande odlade och odlingsbara ägor, dels torrläggning af till odlings tjänlig mark. Genom afdikningen vinner emellertid äfven en mindre del redan odlad jord ytterligare torrläggning. Denna mark utgöres dels af ägofigurna 5 och 7 samt dels af en del i kartan ej upptagen mark längre i söder tillhörig Otto Mellin och Joh. Bengtsson, hvilka ägor förmonato draga åtminstone indirekt nytta af diketets uppgrävning.

Jordförbättringen genom afdikningen i ägofigur 5 har uppskattats till 120 kr. pr. ha eller till 99 kr.

Arbetsplan.

Genom den afgifna förbindelsen Bil. Litt. A har anslags sökanden förbundit sig att utföra arbetet under loppet af två år och då denna tid synes vara lämplig föreslås, att arbetet utföres med hälften hvardera under åren 1913 och 1914.

Anslagsbe-
lopp.

Kostnaden för arbetena hafva enligt hvad ofvan anförts beräknats till 1590 kr. Hvar till kommer för förslaget uppsättande 51 kr. 83 öre eller tillsammans 1641 kr. 83 öre.

Från denna summa torde för anslagets beräkningar i första hand böra dragas de 100 kr., de ofvan förkligande jordägarna förbundit sig att lägga till anslags sökanden, hvarefter resten 1541 kr. 83 öre kan anses utgöra kostnaden för torrläggning m.m. af dennes jord.

Enligt gällande praxis torde emellertid vidare från denna sista summa böra dragas värdförhöjningen i anslags sökandens åkerjord genom afdikningen eller 99 kr., hvarefter resten

1442 kr. 83 öre torde kunna läggas till grund för
anslagsbeloppets beräkning.

Detta skulle sålunda uppgå till hälften af
1442 kr. 83 öre eller i afrundadt tal till 700 kronor.

Förord.

En afdikningen, utförd i enlighet med det upp-
rättade förslaget, torde komma att i klimatiskt
hänseende inverka fördelaktigt på närliggande
odlade och odlingsbara ägor samt direkt och in-
direkt förskryta odlingsarbetena inom afdiknings-
området, på samma gång som anslags sökanden
utan statsunderstöd icke torde hafva förnåga
att genomföra arbetet till den omfattning här för-
slagits, för jag härmed tillstyrka att högsta möj-
liga anslag utan återbetalnings skyldighet af
Allmänna afdikningsanslaget" eller ur annan
för ändamålet tillgänglig fond" måtte beviljas
till företagets befrämjande och utförande.

Handlingar
m.m.

Detta betänkande åtföljande kartor och hand-
lingar utgöras af:

1. Plan- och profilritningar, 1 blad (inhäftadt i betänkandet).
2. Öfversiktskarta.
3. Föreningsskrifvelse med fullmakt, Bil. Litt. A och B.
4. Ägobeskrifning, Bil. Litt. B.
5. Gräfsningstabell, Bil. Litt. C.
6. Kostnadsförslag, Bil. Litt. D.
7. Arfsförteckning, Bil. Litt. E.

Kristianstad i oktober 1912
A Gärstens vägnar

G. H. Letström
Statens Landtbruksingenjör.

Utskrift af Betänkandet, sid 1-6, i dennes

i Gärstens vägnar
G. H. Letström

Bil. Litt. A.

Emellan undertecknade, hemmansägare inom Hökens by, är följande öfverenskommele träffad:

Jag, Bengt Svensson förbinder mig härmed att upptaga och för all framtid underhålla afloppsdikey genom mina ägor enligt det förslag, som af Statens Landtbruksingeniör G. H. Lottström kommit att upprättas, och sådant detsamma af H. Maj:t kan komma att fastställas, därest jag till nämnda arbetes utförande erhåller anslag af statsmedel utan återbetalningskyldighet, och förbinda vi, Otto Mellin och Johan Bengtson oss att till Bengt Svensson, såsom ersättning för genom ifrågakvarande dikeyningsarbete möjliggjord bättre torrläggning för nära söder om Bengt Svenssons ägor såväl belägna mossdillingar, när arbetet blifvit färdigt och vederbörligen godkändt, erlägga hvardera Femtio p. 50/- kronor. Arbetet skall vara färdigt till afslutning två år efter det statsanslag blifvit beviljadt.

Höken den 10 augusti 1912.

Bengt Svensson.

Otto Mellin

genom P. Bengtson enl. fullm.

Johan Bengtson.

Öfverstående namnteckningarna intyga:

P. Wallin

Bengt G. Johansson.

St. e. Landtbruksstyrelsen.

Bil. Litt. Aa.

Fullmakt för min svärfader Per Bengtson

Höron att föra min talan vid den dikebyggsför-
 rättning, som kan komma att beröra mitt hemman
 i Höron och hvar till Statens Landtbruksingeniör
 M. H. Lottström erhållit vederbörligt förordnande,
 ägande ombudet jämväl å mina vägnar ingå för-
 eningar och för mig söka statolån eller anslag till
 dikebyggsarbetets utförande, hållande jag för giltigt
 hvad detta mitt ombud lagligen gör och låter.

Barre Vermont den 6 juli 1912.

Otto Mellin

Landtbrukaren Otto Mellins egenhändiga namn-
 teckning intyga

Frank C. Anderson. Alex Johnson.

Bil. Litt. B.

Beskrifning till utdikning af vattenskadade marker
tillhörande Hökån N:1 luti Loushults socken, Östra
Göinge härad och Kristianstads län, upprättad år 1912.

[illegible]

Bil. Litt. C.

Gräfnings tabell till utdikning af vattenskadade marker tillhörande Höken N:1 uti Loushults socken, Östra Sörms härad och Kristianstads län, upprättad år 1912.

Läge	Årstad	Ljup	Botten- bredd	Hög- bredd	Anmärkningar
	M - e - t - e - n				
1	2	3	4	5	6
0	—	1.60	0.50	3.70	Hänt = 1:1.00
1	100	1.75	"	4.00	
2	100	1.70	"	3.90	
3	100	1.60	"	3.70	
4	100	1.60	"	3.70	
5	100	1.30	"	3.10	Fixv. kors i stor jordfast sten ca 40 m. öster om.
6	100	1.25	"	3.00	på län 5; höjdläge = 9.57 m. Bottenlutning mellan
7	100	1.05	"	2.60	5 och 7 = 0.5:1000.
7a	47	1.00	"	2.50	
Summa	747				
Kristianstad i oktober 1912. Å Gårstens vägnar G. H. Lethögen Statens landtkröningsingenjör.					

Kostnadsförslag till utdikning af vattenkadade
marker tillhörande Hökån N:Ruti Loushults socken,
Östra Göinge härad och Kristianstads län, upprättadt
år 1912.

Längd	Längd i meter	Arbete jordmån m.m.	Antal	a	Kostnad		Summa	
					Kr	ör	Kr	ör
1	2	3	4	5	6		7	
0-7	700	Gräfning i mylla, dy och moss-jord med stubbar och kottlar	m ³ 1600	0.45	720	00		
		H ² i grus och sten	m ³ 250	1.25	312	50		
		H ² i större sten och något grus	m ³ 200	2.00	400	00		
7-7a	47	Likesrensning			10	00	1442	50
		Tillägg för tillsyn m.m. ca 107					147	50
	747	Summa Kronor					1590	00
Kristianstad i oktober 1912 A. Gänstens vägnar G. H. Lethörn Statens landtbruksingenjör.								
Vid arbetsplanens fastställande har kostnaden beräknats till								
för afklaringsarbetet					Kronor	1590		
förslaget upprättande						38 84		
Summa Kronor						1628 84		
Struckbros den 2 maj 1913								

Stockholm den 2 maj 1913.
Harry Lennander
t. f. Notarie.

Pil. Litt. G.

Arvodessräkning

för upprättadt förslag till utdikning af vattenskadade marker tillhörande Hökön St. Puti Loushults socken, Ö. Göinge härad och Kristianstads län.

Undersökningar

Besiktning, afgräningar och mätningar m.m. 2 dagar

9 00

Handlingar m.m. 1^{sta} exemplaret.

11.53 var plankarta jämte arealuträkning
å 0.40 kr. pr. var

4 61

747 l.m. profiler å 0.70 kr. pr. 100 l.m.

5 23

Öfversiktskarta

3 00

Betänkande jämte gräfningsstabell

15 00

Ansökningshandlingar och handlingarnas
inbindning m.m.

2 00

29 84

2^{dra} exemplaret.

11.53 var plankarta å 0.25 kr. jämte stämpel

3 38

747 l.m. profiler å 0.45 kr. pr. 100 l.m.

3 36

Öfversiktskarta.

2 50

Afskrift af handlingarna

3 45

12 99

Summa Kronor

51 83

Kristianstad i oktober 1912

G. H. Lethström

Statens Landtbruksingenjör.

$$9,00 + 29,84 = 38,84$$

Afskrift af Bilagans Litt. A - G.

sid 7-12, i dinnes

ä gästens vägar

G. H. Lethström.

15.

L 1*0086

3579/13

KONTRAKT.

Sedan Kungl. Maj:t den 31 December 1912 i och förutdikning af vatten-skadade
marker, tillhörande Hökan
N: 21 i Loushults socken,Kristianstads län,

enligt af Landsböringsingenjör G. G. Lottström
upprättad, af Kungl. Maj:t fastställd plan med därtill hörande kostnadsförslag, i nåder
beviljat ett anslag utan återbetalningsskyldighet af 710/100
kronor. — öre, att utgå från allmänna afdikningsanslaget för år 1912,
så, och i enlighet med Riksdagens för dylikt statsbidrags åtnjutande gifna, af Kungl. Maj:t
gillade föreskrifter, hafva undertecknade, enligt bilagda protokoll af den

~~valda direktion,~~ i och för detta företag med Kungl. Väg- och Vattenbyggnadsstyrelsen, å
Kungl. Maj:ts och Kronans vägnar, afslutat följande kontrakt, hvarigenom ~~vi för egen~~
~~del samt å öfriga intressenters i arbetsföretaget vägnar~~ åtager och förbinder oss: vi:

§ 1.

Att arbetet, hvarvid ~~vi~~ ^{vi} ~~är~~ ^{är} skyldiga att underkasta oss alla de villkor och kontroller,
som af Kungl. Maj:t prövas lämpliga och nödiga; skall vara påbörjadt före den 1 jan-
uari 1913 — och fullbordadt inom den 1 juli 1913,
i noggrann öfverensstämmelse med den fastställda arbetsplanen, utan att anspråk på ytter-
ligare bidrag af allmänna medel må vidare kunna väckas; skolandet ~~vi~~ genom egna till-
skott utgöra hvad som utöfver statsbidraget kan erfordras för företagets fullbordande samt

för framtiden underhålla de utförda arbetena intill dess sådan underhållsskyldighet kan
varda andra i laga ordning ålagd, eller vi från underhållsskyldigheten befriats.

§ 2.

Att i fråga om terminerna för anslagets lyftning i mån af arbetets fortgång ställa
oss till efterrättelse hvad Kungl. Väg- och Vattenbyggnadsstyrelsen därom må bestämma,
äfvensom att i händelse afvikelse, utan därtill erhållen vederbörlig tillåtelse, skett från den
fastställda arbetsplanen, eller arbetet, utan af Kungl. Väg- och Vattenbyggnadsstyrelsen
medgifvet anstånd med detsammes utförande, icke blifvit fullbordadt inom därför bestämd
tid, det må ankomma på Kungl. Maj:t att låta inställa all vidare utbetalning af stats-
bidraget samt återfordra hvad däraf uppburits, att på en gång eller efter hand till Kungl.
Statskontoret inbetalas inom den tid, som bestämmes af Kungl. Maj:t eller Riksdagen; och
skall ~~jag~~ å sålunda lyftade och återburna medel jämväl erlægga fem procent årlig ränta
från lyftningsdagen till dess återbetalning sker.

§ 3.

Att för den tjänsteman, som af Kungl. Väg- och Vattenbyggnadsstyrelsen förordnas
att å arbetet verkställa besiktning, uppvisa den gillade planen med därtill hörande plan-
och profilritningar jämte de räkenskaper, hvilka ~~jag~~ skall föra öfver företaget, samt det
eller de kontrakt om arbetets öfvertagande på entreprenad till vissa delar eller i dess hel-
het, som möjligen afslutats.

§ 4.

Att vid afslutande af detta kontrakt till Kungl. Väg- och Vattenbyggnadsstyrelsen ej
mindre aflämna, för att i dess arkiv förvaras, bestyrkt kopia af den gillade planen med
därtill hörande plan- och profilritningar för arbetet och bestyrkt afskrift af därtill hörande
godkända betänkande och kostnadsförslag, än äfven meddela uppgift å den person, åt
hvilken ledningen af arbetets utförande uppdragits.

§ 5.

Att, om verkliga kostnaden för arbetets utförande befinnes understiga den beräknade,
af vederbörande myndighet granskade och godkända kostnaden, ~~ett minskande~~
drägningsnåta / 1.628 / kr 84 öre, skall det beviljade anslaget minskas
med så stor del af den ifrågakommande besparingen, som det beviljade anslaget utgjort af
den beräknade kostnadssumman; och skola räkenskaperna, därest arbetet ej på entreprenad
verkställas, af ~~sej~~ ^{my} föras på sådant sätt, att den verkliga kostnaden för företaget må kunna
säkert uppskattas.

§ 6.

Att, därest någon afvikelse från den fastställda planen skett, hafva, innan sista delen
af statsbidraget får lyftas, till Kungl. Väg- och Vattenbyggnadsstyrelsen aflämnat full-
ständiga ritningar, utvisande den förändring som vidtagits.

§ 7.

Att godtgöra alla kostnader utan undantag, af hvad namn de vara må, som i följd
af detta anslag föranledas för Kungl. Statskontoret.

§ 8.

Att för fullgörande af detta kontrakt äfvensom för lyftade statsmedlens återbäring,
i fall mot kontraktet brytes, ställa sådan säkerhet, som af Kungl. Väg- och Vattenbygg-
nadsstyrelsen godkännes.

Till yttermera visso äro häraf två lika lydande exemplar upprättade, som skedde i

Höön

den *2 sept* 1913.

Bengt Svensson

Att landthukaren Bengt Jönsson, Köra Nr 1

i bägges vår närvaro egenhändigt undertecknat förestående kontrakt intyga
Köra, som ofvan.

G. H. Lethström

adress: Kristianstad

Oscar Eskilsson

adress: Hålsjö

Med stöd af Kungl. brefvet den 31 December
1912 antager Kungl. Väg- och Vattenbyggnads-
styrelsen, å Kungl. Maj: och Kronans vägnar,
detta kontrakt. Stockholm den 31 Oktober 1913.


[Redacted signature]

3579/13

Till Kungl. Väg- och Vattenbyggnadsstyrelsen

Sedert Kungl. Maj:t den 31 december 1912 i och för utdikning af vatten-skadade marker, tillhörande Flöken N:o 1 i Lous-
hults socken, Kristianstads län, enligt
af handtverksingenjören E. H. Kettström
upprättad, af Kungl. Maj:t fastställd
plan med därtill hörande kostnadsför-
slag, i nåder beviljat mig ett anslag ut-
an återbetalningsskyldighet af fyrtio
tio + 7/10 kronor; att utgå från allmänna
afdikningsanslaget för år 1912, för jag
härmed vördsamt öfverlämnar:

1. Kontrakt angående arbetets utförande,
två exemplar;
2. Säkerhetsförsäkring för kontraktets
fullgörande;
3. Bevis utvisande, att underutsknad
är ende anslags sökanden;
4. Uppgift å arbetsledare;
5. Bestyckta afskrifter af handlingarne
och därvid fogad ritning (infäst i hand-
lingarne);
6. Bevis från Statens Handtverksingenjör
E. H. Kettström utvisande, huru arbetet
hittills bedrivits;

L.A.

Requisition till Kungl. Statskontoret.

Vidare anträffas vård samt dels om
tillstyrkan till utbekommande af i landt-
beksiringsvidens inlägg anmärkta 500 kr.
eller så stor summa som möjligt och
dels att de handlingar, som skola till
annars myndighet inlämnas, måtte be-
någet öfversändas genom Kungl. Väg- och
Vattenbyggnadsstyrelsens försorg.

Flöden den 2 sept. 1913

Bengt Svensson

Revis.

Sammandrag af rækningsbøgerne 14
 førdte ved arbeidet afseende udlægning
 af St. i Høsten, till hvilte første stats-
 medel skau erhållas.

1917				
Dec.	10	Im	Grävning i kanaler	240 00
"	"	"	Indkøb af en kasse	110 00
"	"	"	Indkøb af stenverktøj, grub. spade	23 67
"	"	"	Reparering af stenverktøj og bane	7 49
"	"	"	9 Skjulte, kørsel og løje til lodsejere m.m.	35 00
"	"	"	Indkøb af dynamit, knudekasser og stakke	72 50
"	"	"	Skjulte for besværgelse af dursomme	25 00
1918				
Juli	26	"	Grävning i kanaler	760 00
"	"	"	Kompletteringsarbejde	125 00
"	"	"	Byggnad af en stenbro for at komme over den gamle	100 00
"	"	"	Til Ingeniør L. L. Sten	62 33
"	"	"	Fordøjning af afleverede meddelelser punkt 7	50 00
Kroner				1610 99

Høsten den 20 Sept. 1918.
 Bengt Svensson
 Pligtighedsbestyrker af
 Anders Larsson. Ole Carlsson
 Høsten
 Høsten

Best. add.
 H.L.

Fødselsrænde rækningsbøgerne ad
 af mig granskede og bekræftet rigtig
 ligst førtede verifikationerne, intyges.

ÅR 1918 DEN 9. oktober I K. VÆG-
 OCH VATTENBYGGNADSSTYRELSEN GRAN-
 SKAD UTAN ANMÄRKNING, BETYGAR

D. Skinn
 t. f. revisor

Malmö den 26 Sept. 1918/

Emil Ahlberg
 Distriktsingenjör

3579/13

På begäran intygas härmed, att Bengt
Svensson, Flöthän N:1, som ensam äger
mark utför allt dike- och grävsarbete till det
företag, som afser torrläggning af vatten-
skadad mark tillhörande Flöthän N:1 uti
Koussnults socken, Ö. Gäringe härad och
Kristianstads län, ä ende anslagsso-
harden i företaget och därför ensam torde
hafva rättighet underteckna kontrakt
m.m. samt uppbära beviljade anslaget
till företaget.

Kristianstad den 1 september 1913.

G. H. Lettström

Statens Landtblvksingenjör.

mod!

454/13.

No. 291 Ank. till Länstyrelsen
i Kristianstads län
den 14 juni 1912

3519/13

Till Kammarens/Befälningshafvande
i Kristianstads län

Kungl. Maj:t har den 31 december 1912
täckts anvisa ett anslag af kronor 10: - till utdik-
ning af vatten-skadade markar, till-
hörande Lökön N: 2 i Lons-
hults socken

enligt af Landtänksingenjören G. L. Letestam uppgjord
arbetsplan, som samtidigt fastställts med villkor,

I anledning häraf öfversänder Kungl. Väg- och Vattenbyggnadsstyrelsen, för att vederbörande tillställas, den gillade arbetsplanen, bestående af / med Kungl. Styrelsens sigill genomdrag *af* häfte .. handlingar och / ritning —, jämte kontrakt i 2 ex. om arbetets utförande och formulär till förbindelse angående kontraktets fullgörande, under anhållan, att *Ni* behagade infordra, för att till Kungl. Styrelsen insändas, följande handlingar, nämligen:

1:o. De här bifogade **kontrakten** om arbetets utförande, 2 exemplar, sedan desamma blifvit försedda med vederbörandes af 2 vittnen styrkta namnunderskrifter.

2:o. **Säkerhetsförbindelse** för kontraktets fullgörande, i handskrifvet exemplar, affattad enligt det bifogade formuläret.

~~3:o. **Protokoll**, utvisande, hvilken eller hvilka personer äro behöriga att å delägarnes i företaget vägnar afsluta kontraktet, lyfta statsbidraget och vidtaga alla för företaget i öfrigt erforderliga åtgärder.~~

4:o. **Uppgift** å arbetsledare.

5:o. **Bestyrkt kopia** å kalkervärf af gillad .. ritning .. och bestyrkt afskrift af härtill hörande med Kungl. Styrelsens påskrift försedda ofvannämnda handlingar.

Därest vederbörande intressenter skulle finna ändring i arbetstidens längd önskelig, bör särskild framställning därom till Kungl. Styrelsen göras.

Stockholm den *2* maj 1913.

*can
gen*

Erik Wijnblad

J. H. Hellman

4

Härmed meddelas, att arbetet afse-
ende utdikning af vatten-skadade marker
tillhörande Flöken N:1 i Roushults socken,
Kristianstads län, hvilket ligger helt och
hållet inom mitt eget ägarråde, utfö-
res under min personliga ledning.

Flöken den 2 september 1913.

Bengt Svensson

Adress: Flöken N:1, Flöken

Handb

3579/13

Skrift.

På anmodan af landbrukaren Bengt Svensson, Hökön N:1,
hafva innevarande dag de arbeten, som afse "utdikning af vat-
tenskadade marker tillhörande Hökön N:1 uti Loushults socken,
Ö. Göinge häråd och Kristianstads län" och hvartill Kungl.

Majt. enligt Nåd. bref den 31 dec. 1912 beviljat ett anslag
utan återbetalningsskyldighet af 710 kronor af mig besikti-
gats och kontrollerats och befanns härvid:

att diket i alla undersökta punkter hade minst förslagsenli-
ga tvärdimensioner;

att dess djup allestädes var nöjaktigt /mellan punkterna 0

och 1 samt i närheten af punkt 3 var det visserligen del-
vis något knappt, men uppgick bristen ej till mer än

0,02-0,04 met., och i öfrigt förefanns flerstädes ett öf-
verdjup af 0,05 - 0,10 met./;

att i slänter och botten befintliga stenar i regel fullt till-
fredsställande afjämnats, men att i botten mellan punkter-
na 0 och 1 samt i högra slänten under högvattenlinien
mellan punkterna 1 och 2 tvänne stenar inkräktade på fö-

reskrifna sektionen vid pass 0,1 met. hvardera och
att dikesvallarne, som redan delvis voro bortkörda, å en del
ställen endast lågo 0,7 à 0,8 met. från dikeskanten i
stället för föreskrifna 1,00 met., hvilket dock ej synes
kunna skadligt inverka, enär vallarne äro relativt obetyd-
liga och jordägaren förklarade sig ännu inom den närmaste
tiden helt bortföra dem.

Med anledning häraf, och då arbetet var värdadt utfördt,
anser jag mig kunna tillstyrka de af vederbörande entreprenörer
utförda arbetena till godkännande dock under villkor, att de of-
van omnämnda tvänne stenarne bortsprängas eller afjämnas.

Hökönen den 2 september 1913.

S. K. L. Lethström
Statens Landtbruksingeniör. *coll.*

Afskriftens riktighet intyga:

E. R. Lethström. J. Svensson.

*Med hänvisning till ofrånstående
afskrift af besiktningens intyg rörande
diteringsarbeten i Hökönen N:1 anser
jag mig kunna vittnanda att de obetyd-
liga resterande arbetena jämte en väska
är sammanlagt ofördeligt efterrensning
icke synes kunna draga högre arbetskost-
nad än sammanlagt 100 kronor och
får på grund häraf tillstyrka att an-
slagsförhållanden Bengt Svensson, Hökönen N:1,*

mätte för de nu utförda arbetena
af det beviljade, afren omnämnda,
| anslaget medelbart på utbetemina
Fimbundea (500) terrar.

Wiskiansstad i sept. 1910.

G. H. Letström

Statens Landtkultesingenjör.

Godkännat d. 10/10 1914.



BEVIS

jfrat med spec.
J.L.

om verkställd afsyning af arbe-
tena för det företag, som afsett

utdikning af vattenskadade marker, tillhörande Hökön N:r 1
i Loushults socken, Kristianstads län.

Planen fastställd den 31 december 1912.

Statsbidrag: anslag från 1912 års allmänna ^{afdikning} ~~frestminskningsan-~~
slag 710 kr.

Kontrakt om arbetets utförande antaget den 31 oktober 1913.

Fastställd arbetstid till den 1 juli 1915.

Beräknad kostnad enligt fastställda kostnadsförslaget
1628,84 kr.

Verklig kostnad enligt af mig granskade, afslutade räkenska-
per 1610,99 kr.

Vid af undertecknad den 11 september 1914 verkställd
slutbesiktning af ofvan angifna arbete har detsamma befunnits
utfördt i nära öfverensstämmelse med den fastställda arbets-
planen, hvadan företaget i sin helhet förordas till godkännan-
de.

M A L M Ö den 26 september 1914.

Stampel - 0.50
Lösen - 1.50
K= 2.00

1 vtr. kopier färdig i ark.
L.S.

Mar. Oskelof

8.6/10 14.
L. 103
12