

Mellby Svinaberga dikningsföretag av år 1935.

Förslag
till dikning inom

Mellby och Svinaberga

i Södra Mellby socken, Kristianstads län,
upprättat vid synförrättning enligt vattenlagen
år 1935 av

Likheten med den av Kungl. Majt
den 15/1 1937 fastställda arbets-
planen bestyrkes:

Annart Thomasson

Annart Thomasson
Statens lantbruksingenjör.

Genom Kungl. Majts nådiga brev
den 15 januari 1937 fastställd till
efterrättelse vid arbete utförande.



Höghetsbrev den 29 januari 1937
På Kungl. Lantbruksstyrelsens vägnar:
Hjalmar Brorsson

Registernummer


Södra Mellby socken

Aa	Mellby	6 ⁴
Ab	"	6 ⁵
Ac	"	6 ⁶
Ad	"	av 6 ⁷
Ae	"	6 ³²
Af	"	6 ¹⁴
Ba	Svinaberga	av 16 ^{4,5}
Bb	"	16 ⁶
Bc	"	av 25 ³
Bd	"	20 ⁴
Be	"	20 ⁸


Kungl. Lantbruksstyrelsens
Dikningsarkiv.

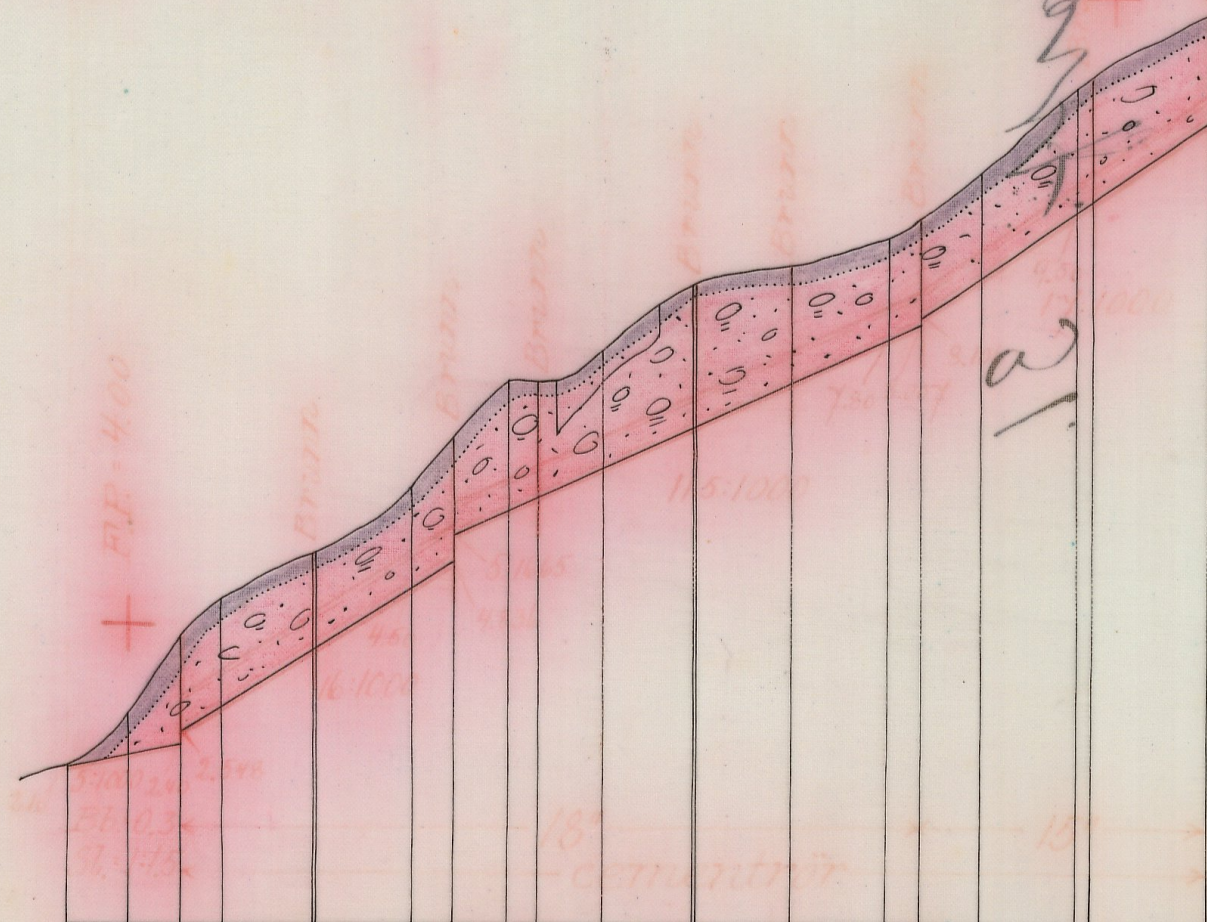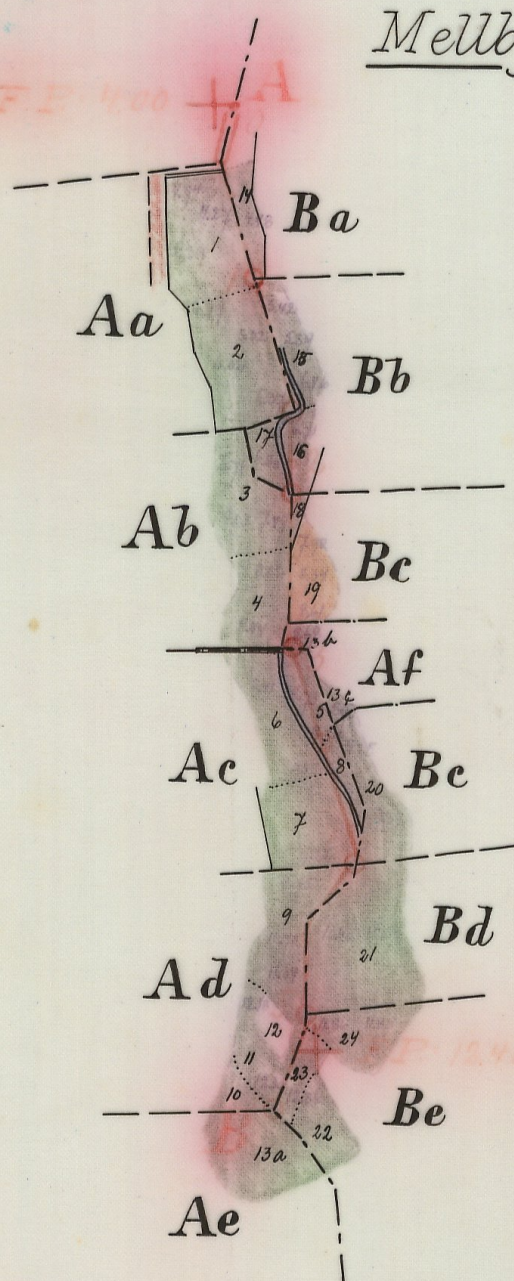


Längd-skala 1:4000

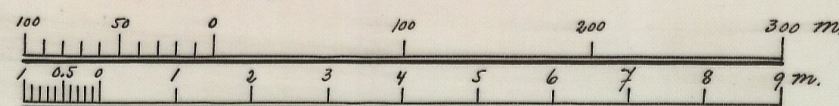

Höjd-skala 1:100

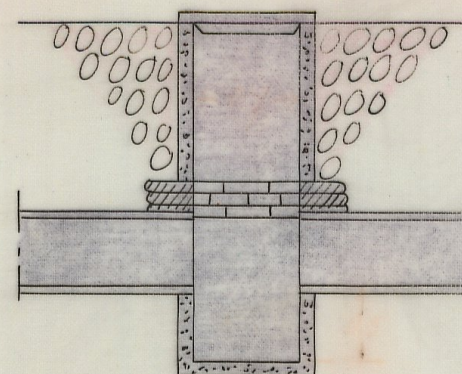

Skala 1:50

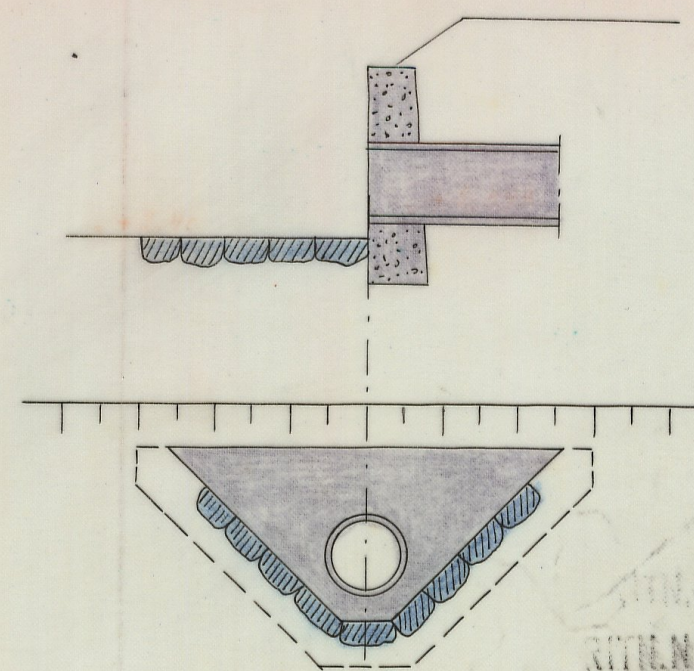

STILN. 001
STILN. 001

1.0868

Kr 828 Kristianstad län

92

L 1•0868

28440

DIARIE Nr 3834

DIARIE Nr

K. LANTBRUKSSTYRELSEN


K. LANTBRUKSSTYRELSEN

25 FEB. 1937

19 DEC. 1935

15 JAN. 1937

i und. anm.

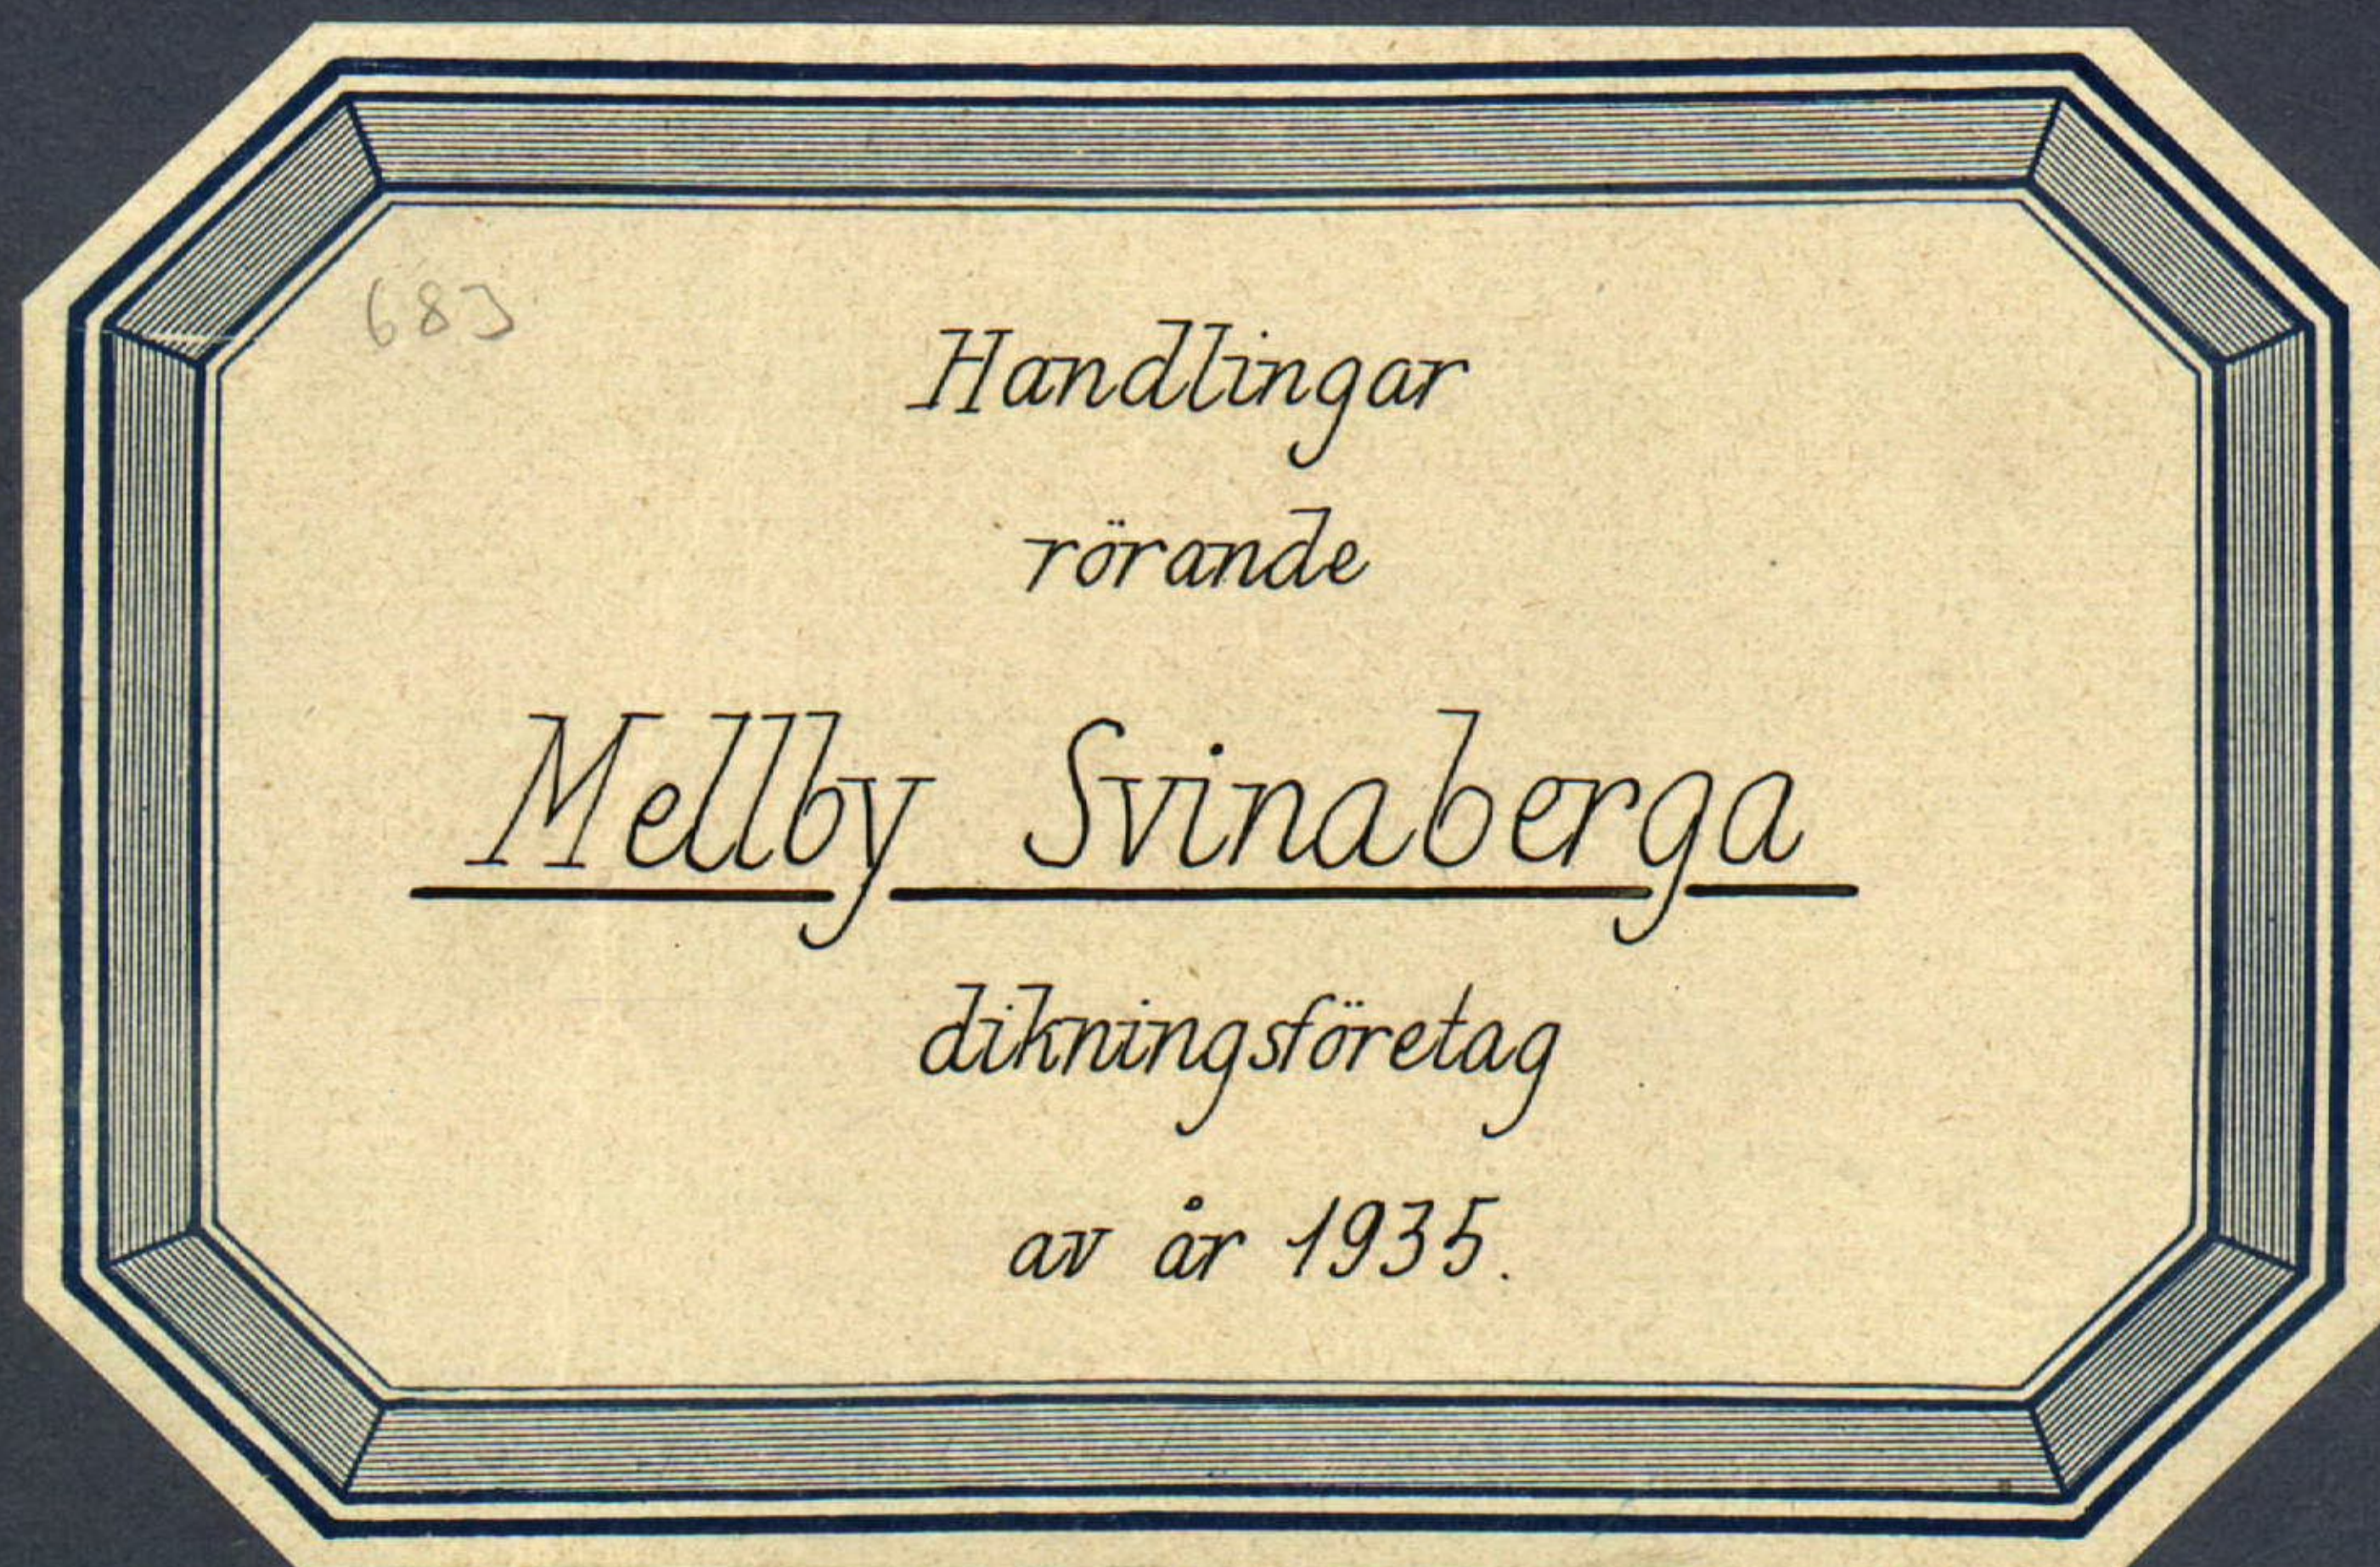

förrättning enligt vattenlagen angående torrläggning av mark till Svinaberga i Södra Mellby socken av Kristianstads län.

År 1934 den 8 december inställde sig undertecknad statens lantbruksingenjör hos lantbrukaren Per Nilsson, Svinaberga, för att på grund av länstyrelsens förordnande verkställa syneförrättning enligt vattenlagen angående torrläggning av mark till Svinaberga i Södra Mellby socken av Kristianstads län. På grund av personliga kallelser hade till sammanträdet infunnit sig:

Per Nilsson, Svinaberga

Aug. Persson, Mellby

Ture Tuvesson, Svinaberga

Ernst Brink, Mellby

Per Svensson, "

Anders Persson, "

Såsom gode män: Oskar Jönsson, Rörum, och Axel S. Andersson, Rörum, vilka båda avlagt föreskriven ed.

§ 1.

Det för undertecknad utfärdade förordnandet samt ansökan där-
om upplästes /bil.1/.

§ 2.

På därom framställd fråga yppades ej någon jävsanmärkning mot synemännen, ej heller visste sig dessa stå i jävsförhållande till saktägare.

§ 3.

Sökanden yrkade anläggandet av holst täckt avloppsledning i rågången mellan Svinaberga och Mellby till sådant djup och dimensioner, att hans vattenskadade mark kunde torrläggas till lägenligt djup för åker, samt att kostnaderna skulle fördelas enligt lag. I den händelse diket av tekniska skäl måste göras öppet yrkades, att det förlades så, att rågången frändes kunde rätas och förläggas till diket, d.v.s. att jämnt ägoutbyte om möjligt kunde verkställas.

§ 4.

Förrättningsmannen kungjorde att synemännen skulle vidtaga för ärendets vidare handläggning nödiga undersökningar och värderingar samt att nytt sammanträde komme att hållas å samma lokal måndagen den 14 januari 1935, till vilket sammanträde inga andra kallelser
✓
Än detta meddelande komme att utgivas.

§ 5.

Då intet vidare förekom upplästes protokollet och slöts sammanträdet.

Ort och tid som ovan.

Lennart Holmström.

Statens lantbruksingenjör

Axel S. Andersson

Oskar Jönsson.

År 1935 den 14 januari.

Denna dag sammanträdde åter förenämnda synemän i Svinaberga var-

vid följande sakägare infunno sig:

Ernst Brink, Mellby

Emil Olsson,

August Persson, Mellby

(
Per Nilsson, Svinaberga

§ 6.

Förrättningsmannen framlade och förklarade det upprättade dikningsförslaget samt uppläste hävdeförteckning, ägobeskrivning och värderingslängd i sammandrag /bil. 2/, kostnadsberäkning /bil. 3/ och kostnadsfördelningslängd /bil. 4/.

§ 7.

Emil Olsson förenade sig med sökanden; häröver uppsattes särskild handling /bil. 5/, som undertecknades av Emil Olsson och bevittnades av synemännen.

§ 8.

Synemännen avgåvo sitt utlåtande /bil. 6/.

§ 9.

Det beslöts att företaget styrelse skulle bestå av tre medlemmar. Härtill valdes Per Nilsson, Svinaberga 25, Emil Olsson, Mellby 6, samt Ernst Brink, Mellby 6.

§ 10.

Till ordförande i styrelsen utsågs Per Nilsson, Svinaberga 25 pr. Kivik; och skulle till företaget hörande handlingar och ritningar förvaras av ordföranden.

§ 11.

Under sammanträdet gick hade jämväl Per Svensson och Anders Persson, Mellby, infunnit sig.

§ 12.

Räkning å förrättningskostnaderna bifogades protokollet /bil. 7/

Då intet vidare förekom förklarades förrättningen avslutad och upplästes dagens protokoll.

Svinaberga den 14 jan. 1935.

Lennart Holmström

Statens lantbruksingenjör.

Axel S. Andersson

Oskar Jönsson.

Bil.1.

Till Länsstyrelsen i Kristianstads län.

Härmed anhålles vördsamt om förordnande för behörig förrättningsman att i enlighet med gällande vattenlag, verkställa syn ^å avloppsdike genom och från vattenskadade marker till n:o 25 Svinaberga i Södra Mellby socken av Kristianstads län.

Samtliga av företaget berörde torde först av förrättningsmannen kunna med säkerhet angivas.

Svinaberga den 26 aug. 1933.

Pem Nilsson, Svinaberga 25.

Kivik.

Bevittnas:

Lars Kullman

Joh. Johansson.

R e s o l u t i o n .

Jämlikt 10 kap. 33 § vattenlagen förordnar länsstyrelsen statens lantbruksingenjör Lennart Holmström att i enlighet med föreskrifterna i ovan åberopade lag, därest laga hinder ej möter, verkställa den uti bilagda ansökan påkallade förrättningen; skolande sökanden tillställa förrättningemannen detta förordnande.

Kristianstads landskansli den 16 jan. 1934.

På länsstyrelsens vägnar:

Gösta Ek.

Thom Ehrenborg.

Hemmanstal	Registernummer	Littera å kartan	Socken, by och hemman	Delägares namn, hemvist m. m. samt ägobeskrivning	Ägofigurens nummer
1	2	3	4	5	6
			<u>S. Mellby socken.</u>		
1/32	6 ⁴	Pa	Mellby	<u>Emst Brink</u>	
				äug, mylla på lerb. grus	1
				" " "	2
				<u>Summa</u>	
1/32	6 ⁵	PB	St	<u>Per Lousson</u>	
				äug, mylla på lerb. grus	3
				" " "	4
				<u>Summa</u>	
15/256	6 ⁶	Pa	St	<u>Per Lousson</u>	
				äug, mylla på lerb. grus	5
				" " "	6
				" " "	7
				" " "	8
				<u>Summa</u>	
1/1440	av 6 ⁷	Pa	St	<u>Anders Persson</u>	
				äug, mylla på lerb. grus	9
				" " "	10
				" " "	11
				högländ mark	12
				<u>Summa</u>	
41/1024	6 ³²	Pe	St	<u>Emil Olsson</u>	
				äug, mylla på lerb. grus	13
				<u>Summa</u>	

A r e a l								Nuvarande värde			Blivande värde			Förbättringsvärde			
Åker		Äng och odlingsmark		Annan duglig mark		Impediment och högl. mark		pr har	pr ägofigur		pr har	pr ägofigur		pr har	pr ägofigur		
Har	ar	Har	ar	Har	ar	Har	ar	Kr.	Kr.	öre	Kr.	Kr.	öre	Kr.	Kr.	öre	
7		8		9		10		11		12		13		14		15	
			26.5					180	47	70	1200	318	-	1020	270	30	
			28.5					120	34	20	1200	342	-	1080	307	80	
			55.0						81	90		660	-		578	10	
			21.0					120	25	20	1200	252	-	1080	226	80	
			16.5					120	19	80	1200	198	-	1080	178	20	
			37.5						45	-		450	-		405	-	
			09.0					60	5	40	1200	108	-	1140	102	60	
			19.5					60	11	70	1200	234	-	1140	222	30	
			22.0					120	26	40	1200	264	-	1080	237	60	
			04.0					60	2	40	1200	48	-	1140	45	60	
			54.5						45	90		654	-		608	10	
			22.0					180	39	60	1200	264	-	1020	224	40	
			05.0					180	9	-	1200	60	-	1020	51	-	
			11.5					180	20	70	1200	138	-	1020	117	30	
							05.0										
			38.5				05.0		69	30		462	-		392	70	
			22.5					180	40	50	1200	270	-	1020	229	50	
			22.5						40	50		270	-		229	50	

Hemmanstal	Registrationsnummer	Littera å kartan	Socken, by och hemman	Delägares namn, hemvist m. m. samt ägobeskrivning	Ägofigures nummer
1	2	3	4	5	6
19/ 6144	6 ¹⁴	Af	Hellby	August Persson äug, mylla på guss " " " " <u>Summa</u>	136 134
47/ 2562	av 16 ⁴⁵	Ba	Sornabunga	Auna Persson äug, mylla på ^{terbl.} guss <u>Summa</u>	14
62/ 5120	16 ⁶	Bb	St	Per Nilsson äug, mylla på terbl. guss " " " " " " <u>Summa</u>	15 16 17
1/16	av 25 ³	Bc	St	Per Nilsson äug, mylla på terbl. guss äkar äug <u>Summa</u>	18 19 20
1/32	20 ⁴	Bd	St	Per Nilsson äug, mylla på terbl. guss <u>Summa</u>	21
1/192	20 ⁸	Be	St	Skur Persson. An: Ture Turesson äug, mylla på terbl. guss " " " " <u>Summa</u>	22 23 24

A r e a l								Nuvarande värde			Blivande värde			Förbättringsvärde		
Åker		Äng och odlingsmark		Annan duglig mark		Impediment och högl. mark		pr har	pr ägofigur		pr har	pr ägofigur		pr har	pr ägofigur	
Har	ar	Har	ar	Har	ar	Har	ar	Kr.	Kr.	öre	Kr.	Kr.	öre	Kr.	Kr.	öre
7		8		9		10		11	12		13	14		15	16	
			02.0					120	2	40	1200	24	-	1080	21	60
			02.0					120	2	40	1200	24	-	1080	21	60
			04.0						4	80		48	-		43	20
			07.0					40	2	80	800	56	-	760	53	20
			07.0						2	80		56	-		53	20
			12.5					40	5	-	800	100	-	760	95	-
			05.5					60	3	30	1200	66	-	1140	62	70
			06.0					120	7	20	1200	72	-	1080	64	80
			24.0						15	50		238	-		222	50
			01.5					120	1	80	1200	18	-	1080	16	20
	11.5							180	20	70	1200	138	-	1020	117	30
			15.5					180	27	90	1200	186	-	1020	158	10
	11.5		17.0						50	40		342	-		291	60
			40.0					180	72	-	1200	480	-	1020	408	-
			40.0						72	-		480	-		408	-
			11.5					180	20	70	1200	138	-	1020	117	30
			07.0					120	8	40	1200	84	-	1080	75	60
			14.5					120	17	40	800	116	-	680	98	60
			33.0						46	50		338			291	50

Hemmanstal	Registernummer	Littera å kartan	Socken, by och hemman	Delägares namn, hemvist m. m. samt ägobeskrivning	Ägofigrens nummer
1	2	3	4	5	6
			<u>Sammmandrag:</u>		
			<u>S. Mellby socken</u>		
1/32	6 ⁴	Aa✓	Mellby	Ernst Brink	
1/32	6 ⁵	Ab✓	"	Per Svensson	
15/256	6 ⁶	A4✓	"	" "	
1/1440	ar 6 ⁷	Ad✓	"	Anders Persson	
41/1024	6 ³²	Ae✓	"	Ernst Olsson	
19/6144	6 ¹⁴	Af✓	"	August Persson	
47/2562	ar 16 ⁴⁵	Ba✓	Svinaburga -	Anna Persson	
63/5120	16 ⁶	Bb✓	"	Per Nilsson	
1/16	ar 25 ³	B4✓	"	" "	
1/32	20 ⁴	Bd✓	"	" "	
1/192	20 ⁸	Be✓	"	Luce Persson Arv: Ture Jansson	
				<u>Summa</u>	

A r e a l								Nuvarande värde			Blivande värde			Förbättringsvärde			
Åker		Äng och odlingsmark		Annan duglig mark		Impediment och högl. mark		pr har	pr ägofigur		pr har	pr ägofigur		pr har	pr ägofigur		
Har	ar	Har	ar	Har	ar	Har	ar	Kr.	Kr.	öre	Kr.	Kr.	öre	Kr.	Kr.	öre	
7		8		9		10		11		12		13		14		15	
			55.0 ^v						81	90		660	-		578	10	
			37.5 ^v						45	-		450	-		405	-	
			54.5 ^v						45	90		654	-		608	10	
			38.5 ^v				05.0		69	30		462	-		392	90	
			22.5 ^v						40	50		290	-		229	50	
			04.0 ^v						4	80		48	-		43	20	
			07.0 ^v						2	80		56	-		53	20	
			24.0 ^v						15	50		238	-		222	50	
	11.5		17.0 ^v						50	40		342	-		291	60	
			40.0 ^v						72	-		480	-		408	-	
			33.0 ^v						46	50		338	-		291	50	
	11.5	3	33.0				05.0		474	60		3998	-		3523	40	
			11 ^v												96	40	
		3	11 ^v												2497	07	
Sörnsberga den 14 jan. 1935 Emmart Holmström Stakens landbruksskolejör																	
And S. Andersson Oskar Jönsson																	

Ägöfigurens nummer	Delägares namn, hemvist m. m. samt ägobeskrivning	<u>Socken</u> , by och hemman	Littera å kartan	Registreringsnummer	Hemmanstal
6	5	4	3	2	1

Kostnadsförslag

Läge	Längd m.	Arbete, jordmån m. m.	Antal	à pris	Kostnad		Kostnad		S u m m a	
					Kr.	öre	Kr.	öre	Kr.	öre
1	2	3	4	5	6	7	8	9	10	
Mellby-Svinaberga dikningsföretag av år 1935.										
0-32-5+70	602	Sträckan A-B.								
0-32-0+28	60	Schaktning för öppet dike	m.60			80	-			
0+28-4+18	390	18" cementrör	" 390	4.-	1560	-	✓			
4+18-5+70	152	15" "	" 152	3.-	456	-	✓	2016	-	
0+28-1+71	142	Schaktning för täckt ledning, rörens läggning, dikes jordens återfyllning m.m.	1m. 143	1.50	214	50	✓			
1+71-2+25	54	d:o d:o	" 54	1.60	86	40	✓			
2+25-2+80	55	d:o d:o	" 55	1.40	77	-	✓			
2+80-4+18	138	d:o d:o	" 138	1.60	220	80	✓			
4+18-5+70	152	d:o d:o	" 152	1.20	182	40	✓	781	10	
0+98, 1+71 2+16, 2+98, 3+50, 4+18 5+7, 5+70		Intagn. brunnar av betong, enl. ritning	st. 8	35.-		280	-	✓		
0+28		Dikesöga	" 1	30.-		30	-	✓	3187 10	
		För oförutsedda fall, arbe- tets tillsyn m.m. tillägges c:a 10 %							312 90	
Summa kronor									3500 -	
Svinaberga den 14 jan. 1935.										
Lennart Holmström										
Statens lantbruksingenjör.										

Kostnadsfördelningslängd för Mellby-Linnaberga diknings-
företag av år 1935.

[illegible]

Härmed förenar jag mig med Per Nilsson i Svinaberga i hans den 26 aug. 1933 daterade ansökan om syneförrättning enligt vattenlagen angående torrläggning av mark till Mellby och Svinaberga.

Svinaberga den 14. jan. 1935.

Emil Olsson.

Att Emil Olsson frivilligt och i vår närvaro undertecknat förestående föreningshandling betyga

Lennart Holmström

Statens lantbruksingenjör

Axel S. Andersson

Oskar Jönsson.

U T L Å T A N D E

avgivet vid syneförrättning enligt vattenlagen angående dikning inom Mellby och Svinaberga i Södra Mellby socken av Kristianstads län.

1:o. Företaget, som avser torrläggning av åker och äng är enligt synemännens förmenande att hänföra till dikning. Mot företagets utförande på sätt i detta utlåtande närmare angives finnes enligt synemännens förmenande ej något laga hinder.

2:o. Sökande till företaget äro:

Per Nilsson	för Svinaberga	16 ⁶ 20 ⁴ 25 ³
Emil Olsson	" Mellby	6 ³²

Företagets utsträckning är beroende av sökandenas yrkanden och förefintliga fallförhållanden och omfattar syneförrättningen i anledning härav den dikessträcka, som å hithörande plankarta är utmärkt med röda linder och bokstäverna A-B.

3:o. Den vattenskadade mark, som av företaget tillskyndas båt-
nad är avfattad å hithörande plankarta. Såsom betalningsskyldig till företaget anses all mark, vars torrläggning till 1.2 meters djup är beroende av dikningen och som genom denna vinner möjlighet till förbättrad torrläggning, d.v.s. all mark, belägen under en kurva, avvägd till 1.2 meters höjd över vanligt medelvattenstånd i diket med tillägg för behövlig höjdskillnad mellan detta vattenstånd och eventuella täckdikessögon samt för fall åt sidorna mot diket räknat, vilket fall beräknats lika med markytans, dock ej överstigande 1.5:1000.

410. Den i föreliggande fall uppkommande båtnaden består i höjning av jordens alstringsförmåga.

Enär jordägarnas deltagningsskyldighet i företaget är beroende av den värdeförändring, som tillskyndas jorden genom företagets utförande, har denna värdeförändring måst utrönas. För detta ändamål hava synemännen åsatt varje ägofigur ett värde, som i kronor uttrycker jordens värde efter företagets utförande.

Vid denna värdering har hänsyn tagits till jordens naturliga beskaffenhet såväl till matjord som alv samt till dess belägenhet men ej till jordens mer eller mindre goda brukning och därav uppkommande större eller mindre växtkraft.

Jordens värde före företagets utförande anse synemännen vara i det stora hela en produkt av dess värde i fullt torrlagt skick och den större eller mindre grad av försumpning, jorden lider av. Jord, som ligger i jämnhöjd med eller under den försumpande vattenytan, har grad 0.0; anses sålunda för närvarande sakna värde. Jord, som ligger i jämnhöjd med eller högre än kurvan för den vatten-skadade marken, har grad 1.0; d.v.s. dess värde före och efter företagets utförande sammanfalla.

Höjdskillnaden mellan den försumpande vattenytan och kurvan delas i tio höjdgrader med sinsemellan lika höjdskillnad. Varje ägofigurernas höjdläge motsvaras alltså av en viss försumpningsgrad. Denna är uträknad för varje figurs medelhöjd. Genom reduktion av ägofigurernas blivande värde med denna för varje ägofigur uträknade grad erhålles ägofigurens nuvarande värde. Skillnaden mellan

desså två värden motsvarar den genom företagets utförande uppkommande förbättringen. Denna är uträknad för varje ågolott och återfinnes i värderingslängdens kolumner 15 och 16.

5:10. För att den beräknade jordförbättringen skall kunna ernås måste dikningsarbetet verkställas i full överensstämmelse med förslaget, som är upprättat med hänsyn tagen till framrinnande vattenmängd, markens lutningsförhållanden, dikningsarbetenas ändamål m.m.

Nederbördsområdet är direkt inmätt och utgör:

1 punkt 0+98	300 hektar
1+71	275 "
2+16	260 "
2+98	250 "
3+50	200 "
4+18	185 "
5+17	175 "
B	160 "

På sökandenas yrkanden och med stöd av bestämmelserna i vattenlagens kap. 7 § 4 bestämma synemännen, att diket skall göras täckt.

Vid bestämmandet av rördimensionerna hava synemännen utgått från en största avrinning av 1.0 sekundliter pr hektar.

För övrigt hänvisas till plan-, profil- och sektionsritningarna samt till kostnadsförslaget.

6:10. Brobyggnader förekomma ej. Företaget berör ej allmän väg.

7:10. Framställning om ersättning för skada å växande gröda på

grund av Företagets utförande skall göras skriftligen till arbetsstyrelsen och senast den dag, då företaget genom avsyningsbevisets uppläsande å allmänt sammanträde med sakägarna förklarats avsynat och godkänt. Ersättningsbeloppet skall bestämmas av två stycken av arbetsstyrelsen tillkallade ojävige män.

För övrigt skola inga ersättningar utgå.

8:10. Torrläggningssamfälligheten skall utgöra en avdelning och till grund för fördelningen av samtliga med företaget förenade kostnader av vad slag de vara må skall läggas de båtnadsvärden, som finnas angivna i värderingslängdens kolumner 15 och 16. I kostnadsfördelningens längden finnes med iakttagande härav angivet vars och ens deltagningsskyldighet i förbättringsvärde och procenttal samt den kostnad, som i enlighet med det upprättade kostnadsförslaget åligger varje sakägare.

9:10. Företaget skall benämnas "Mellby-Svinaberga dikningsföretag av år 1935".

Dess angelägenheter skola handhas av en arbetsstyrelse, som väljes på allmänt sammanträde med sakägarna enligt föreskrifterna i vattenlagens kap. 7:64.

Arbetsstyrelsens åligganden äro:

att jämlikt föreskrifterna i vattenlagens kap. 7:62 anmäla styrelseval hos länsstyrelsen;

att å offentlig auktion eller genom infordrande av anbud försälja arbetet på förmånligaste sätt samt till entreprenör, som kan av statens lantbruksingenjör i länet godkännas;

att själv och genom tillkallande av sakkunnig person övervaka

arbetets utförande i full överensstämmelse med det upprättade
föreslaget;

att verkställa behövliga utdebiteringar och fördelningar av kost-
naderna;

att föra räkenskaper över arbetet och årligen redovisa dessa för
delägarna;

att genom kringlämd kallelselista, å vilken kallade delägare
teckna sina namn, eller på annat i vattenlagens kap. 7:64 fast-
ställt sätt, senast åtta dagar i förväg, vid behov, dock minst en
gång årligen kalla delägarna till sammanträde för gemensamma
angelägenheters dryftande;

att ombesörja dikenas vidmakthållande och upprepning å årstid,
då växande gröda därav minst tager skada, samt

att i övrigt vidtaga alla åtgärder som kunna befrämja arbetets
verkställande och vidmakthållande.

10:o. Beträffande företaget stadga synemännen för övrigt:

att innan arbetet påbörjas skall

1/ denna syneförrättning hava vunnit laga kraft;

2/ länsstyrelsen hava underrättats om styrelseval;

att arbetet skall vara fullbordat inom utgången av år 1936;

att arbetet skall anses lagligen avslutat, då godkännande avsy-
ningsbevis lämnats av statens lantbruksingenjör eller dennes ställ-
företrädare och detta bevis blivit å gemensamt sammanträde för
delägarna uppläst;

att arbetet skall utföras i full överensstämmelse med det upp-

rättade förslaget, dock att mindre ändringar, som under arbetets utförande kunna visa sig lämpliga beträffande dikenas läge och annat, som ej inverkar minskande på torrläggningens djup eller på avrinningen och varom berörda sakägare äro eniga, må efter hörande av statens lantbruksingenjör och efter hans skriftliga medgivande företagas;

att cementrören skola gjutas av svensk cement, att de skola godkännas av statens lantbruksingenjör eller dennes ombud innan de nedläggas och att deras läge skall kontrolleras av statens lantbruksingenjör eller dennes ombud innan de hüljas;

att den, som åtagit sig arbetet ej må erhålla slutlikvid förrän arbetet i sin helhet godkänts av statens lantbruksingenjör eller den han i sitt ställe sätter.

11:o. Rensning av brunnar och üga skall ske minst två gånger årligen och så ofta behovet det påkallar. Koppling direkt till rörsträng förbjudes såvida ej statens lantbruksingenjör därtill givit sitt skriftliga tillstånd.

12:o. Kostnaderna för denna synförrättning skola vid förrättningens avslutande av sökandena förskjutas men gäldas av samtliga sakägare på sätt i detta utlåtande föreskrives om företaget kommer till utförande.

13:o. Är någon missnöjd med åtgärd eller beslut under denna synförrättning eller med detta synemännens utlåtande ingive inom sextio dagar från den dag förrättningen förklarats avslutad sina till Söderbygdens vattendomstol i Stockholm ställda besvär. I besvären

skola fullständigt upptagas klagandens alla påståenden och skälen
därför och skola vid besvären fogas de handlingar, klaganden vill
åberopa till stöd för ändringssökandet. Besvären skola ingivas i
tre exemplar.

Svinaberga den 14 jan. 1935.

Lennart Holmström

Statens lantbruksingenjör.

Axel S. Andersson

Oskar Jönsson

ARVODESRÄKNING

Bil. 7

för laga syneförrättning angående *Mellby - Lövsnabergs delningsföretag*
år år 1935

ut i *Södra Mellby* socken och *Vindhamns* län,
upprättad enligt nedanstående §§ i lantbruksingenjörstaxan av den 27 juni 1930.

År och månad	Dag	A r b e t e	An- tal	å kr.	Kr.	öre	Kr.	öre
1	2	3	4	5	6		7	
		Kallelser och kungörelser, § 5, ...	10	0,50			5	-
		Ägomätning: i skala 1:4000, §§ 6—10						
		a) för mättningsområdets gränser enl. tariff I,						
		1) i åker, raklinje		1,50				
		krokinje	0.2	3,00		60		
		i annan mark, raklinje		3,00				
		krokinje	1	6,00		6	-	
		2) för strandsträckor utefter sjö o. vattendrag med bredd över 15 m.						
		i åker, raklinje		3,00				
		krokinje		5,00				
		i annan mark, raklinje		5,00				
		krokinje		11,00				
		3) för strandsträckor utefter mindre vattendrag, bredd 10—15 meter						
		i åker, raklinje		1,00				
		krokinje		2,00				
		i annan mark, raklinje		2,00				
		krokinje		5,00				
		b) för mättningsområdets olika ägoslag, ägofigurer och areal enl. tariff II						
		åker, medelareal	1	00.5		05		
		har	0.115	202		23		
		äng och odlingsmark, medelareal 12 ar	24	00.5		1 20		
		har	3.3	1.46		4 81		
		annan mark och impediment, medelareal	1	00.5		05		
		har	0.05	0.78		03		
		Tillägg för mätning i skala 1:						
		c) för vattenavlopp enl. tariff III med en medelbredd av ^{>15} _{<10} m.						
		i åker o. d., raklinje						
		krokinje						
		i annan mark, raklinje						
		krokinje						
		d) för textning, skala o. d., 1:sta regalkart bladet				4	-	
		övriga regalkart blad						16 97
		Överföres						21 97

1	2	3	4	5	6	7		
1934		Överfört				21 99		
8/8 - 10/8		Avvägning:						
		a) avvägning, längdmätning o. d., § 46, mom. 4	dagar	1	12,00	12 -		
		b) ytavvägning, § 11, mom. 1, tariff IV						
		i öppen mark, medelantal	punkter pr har	har	3.415	0.50	1	70
		avvägda punkter		st.	45	0.03	1	35
		i annan mark, medelantal	punkter pr har	har				
		avvägda punkter		st.				
		c) begränsningskurva, § 11, mom. 2:						
		i öppen mark	km.	1	2,00	2	-	
		i annan mark	"		5,00			17 05
		Arealuträkning , § 13, tariff V, medelareal	13 ar,	st.	26	0.05	1	30
			har	3.465	0.10		34	1 64
		Ägobeskrivning , § 14, ägofigurer	st.		0,04			1 50
		Markvärdering:						
		a) uppskattning och värdering, § 46, mom. 5	dagar		12,00			
		b) gradtabell eller kurva, § 16, mom. 1,						
		för första kilometern av avlopps längd	km.			4	-	
		för öviga kilometer	st.		1,50			
		c) uträkning därmed av värde pr ytenhet, § 16, mom 2, värdetal	st.	50	0,06	3	-	
		d) uträkning av förbättring eller försämring, § 17 ägofigurer	"	25	0,12	3	-	10 -
		Längdprofil , § 19 längdskala 1: 400						
		a) uppritning enl. tariff VI, 1) endast markyta	km.	0.57	3.-	1	71	
		2) befintligt avlopp ell. vall	"					
		Tvärsektioner §§ 21 och 22 i skala 1:100,						
		vid uppritning av endast befintlig eller ny sektion	st.					
			"					
		vid uppritning av såväl befintlig som ny sektion	"					
			"					
		Antal profil- och sektionsritningar	"	1	3,00	3	-	4 71
1935		Hydrografisk utredning , §§ 23 och 48, grundbelopp				2	-	
jan.	8	för vattenområdets areal	km. ²		0,02			
		dagar		1	12,00	12	-	14 -
		Dimensionsberäkning , § 24						
		a) för öppet avlopp, utan särskild beräkning	km.		3,50			
		tillägg för särskild beräkning av dimensionerna	"		1,00			
		" " våta sektionsarean vid h. v. y. 0,50 kr. pr m ²	"					
		nåmligen m ² sektion på	"					
		" " " "	"					
		" " " "	"					
		" " " "	"					
		b) täckt ledning, 1) inre diameter intill 20 cm.	"		6,00			
		2) " " över 20 "	"		10,00			10 -
		Inritning å kartan av avlopp och vallar , § 26 grundbelopp				1		
		tillägg för varje cm. verkligt mått å kartan	cm.	15	0,03	45		1 45
		Överföres						82 32

1	2	3	4	5	6	7
		Överfört				82 32
		Arbetsbeskrivning, § 27, 1:sta sidan			3 —	
		tillägg för övriga sidor st.		2,00		
		Kostnadsberäkning, § 28, a) nyanläggning km.		2,50	2 50	
		därjämte 25 öre pr m ² av våta sektionensarean vid h. v. y.				
		nämligen m ² sektion på "				
		b) vid förändring av befintligt avlopp "		4,00		
		därjämte 50 öre pr m ² av våta sektionensarean vid h. v. y.				
		lika som tillägget för dimensionsberäkningar				
		c) av kostnadsförslagets slutsumma 0,1 % (broar och vallar inberäknade)			3 50	6 —
		Förslag till invallning, § 29				
		a) Konstruktion och dimensionering av vallar			6 —	
		b) Inläggning av vallkrön km.		0,50		
		c) Upprättning av tvärsektioner st.		0,25		
		d) Kostnadsberäkning km.		3,00		
		§ 46 Förslag till pumpstation dagar		12,00		
		Förslag till bro och trumbyggnad, §§ 33—35 och 38				
		Antal särskilda ritningar		3,-		
		Dimensionsberäkning		8,00		
		Ritarbete				
		för särskilt konstruerat landfäste st.		4,00		
		Kostnadsberäkning				
		för särskilt konstruerade landfästen st.		4,00		
		Grundförstärkning m ²		0,10		
		Införande av höjsiffror å plankartan, § 39		0,01		45
		Översiktskarta § 41				
		Ersättningslängd, § 42, grundbelopp			1 50	
		antal ersättningar st.		0,25		
		Kostnadsfördelning, § 43, grundbelopp			2 —	
		antal fastigheter st.	11	0,30	3 30	
		tillägg för fastigheter i olika avdelningar "		0,20		5 30
1934 8/12		Utlåtande och betänkande, § 45 sid.	7	3,00		21 —
1935 14/1		Sammanträden och upprättande av protokoll, § 46 mom. 1, dagar	1.5	12,00		18 —
		Särskild utredning, § 46, mom. 2 dagar		12,00		
1935 9/1		Utredning å länets lantmäterikontor rörande fastighetsgränser, jordregisternummer o. d., § 46, mom. 15 dagar	1/4	12,00		3 —
	11/1	Förslag enl. § 46 mom. 15, brunn "	1/4	12,00		3 —
	10/1	utlopp för täckt ledning "	1/3	12,00		4 —
		slanficka "		12,00		
		Lösen för :				
		Kopia av plankartan § 51				143 07
		1 a) 1:sta regalarcket			7 —	
		blad				
		övriga regalarck				
		blad				
		b) efter kartans skala och ägofigurernas medelareal, tariff VII,				
		skalan 1: 4000, medelareal 13 ar ägofigurer st.	26	0.07	1 82	
		har 3.465 0.14			48	
		Överföres			9 30	

1	2	3	4	5	6	7
		Överfört			9 30	
		höjning för handkopia å ritpapper, 25 0/0			57	
		3) insättning av höjdlägestal st.	45	0,02	90	
		„ „ kanaler och diken, grundbelopp			1 75	
		tillägg för varje cm. verkligt mått å kartan, cm.	15	0,05	75	13 27
		Kopia av profil-, sektions-, bro och trumritningar, § 54.				
		1) enligt tariff VIII, endast markyta km.				
		befintligt vattendrag el. vall				
		nytt avlopp el. vall	0.57	5.-	2 85	
		ändring av befintligt avlopp				
		2) tvärsektioner, originalritningens belopp				
		3) broar och trummor, „ „				
		4) för varje med rubrik, skalor o. d. försett blad st.		3,00		2 85
		nedsättning för kopia å kalkerväv 25 0/0				
		Kopia av annan ritning, § 46, pumpstation, dagar		12,00		
		brunn, rörutlopp och slamficka „	1/3	12,00		4 -
		Avskrift av synehandlingarna, § 55 sid.	26	0,55		14 30
		Översiktskarta i d:o, § 41				
		Summa kronor				34 42
		Övriga förrättningskostnader,				
		Lösen av förordnandet jämte kommissionärsarvode			8 -	
		Annonskostnader ang. sammanträden				
		Inbindning av förrättningshandlingar o. uppklistring av ritningar			2 -	10 -
		Arvode till biträdande förrättningsmannen				
		Ersättning till gode männen enligt egna räkningar				38 80
		Kostnader för hantlangning, materialier o. d.				12 -
		<i>Belgning av kalkelvis</i>				5 -
		Summa kronor				65 80
		Sammandrag.				
		Förrättningsmannens arvode				143 07
		Lösen för kopior och avskrifter				34 42
		Övriga förrättningskostnader				65 80
		Summa kronor				243 29

Den, som icke åtnöjes med denna räkning, äger att inom tre månader från nedanstående dag klander därå anställd genom stämning till *Gårds och Allr* häradsrätt.

Soinabuga den *14 jan.* 19 *35*

Lennart Holmström
Statens lantbruksingenjör.

Att sakägarna erhållit en med denna lika lydande räkning betyga:

Förestående avskrift av synepro-
tokoll med bilagor i 2 vidimeras.

Lennart Holmström Kronor *226 29* kvitteras:
Soinabuga den *14 jan.* 19 *35*

Lennart Holmström

L _____ 1•0868

DIARIE Nr 3834

K. LANTBRUKSSTYRELSEN

25 FEB. 1937

Betänkande

rörande

Mellby Svinaberga

dikningsföretag

av år 1935

Konkript

Gnorn Kungl. Mjts nådiga brev den
15 januari 1937 fastställt till efter-
rättelse vid arbetets utförande.

Stockholm den 29 januari 1937
På Kungl. Räkenskapsstyrelsens vägnar:
Hjalmar Jönsson.

ÖVERSIKTSKARTA

Skala 1:100.000.



Avskrift.

Sedan delägarna i "Mellby Svinaberga
dikningsföretag av år 1935", som avser
torrläggning av vattenskadade marker till
Mellby och Svinaberga i S. Mellby socken
av Kristianstads län, förklarat sig vilja
söka lån och anslag av allmänna medel
till företagets utförande, får jag här-
med därom avgiva följande av ritningar
och förslag åtföljda

B E T Ä N K A N D E .

Företagets ändamål.

Företaget avser bättre torrläggning av åker och ängsmark.

Belägenhet.

Avdikningsområdets belägenhet framgår av motstående översikts-
karta där det markerats med röd färg.

Föregående rättslig utredning.

Företaget har föregåtts av syneförrättning enligt vattenlagen
verkställd av undertecknad på förordnande av länsstyrelsen.

Mot syneförrättningen som slöts den 14 januari 1935 har miss-
nöje ej anmälts, vilket framgår av närslutna diariebevis (bil.C).

Låne och anslagssökande.

I förening, bil. D, hava delägarna överenskommit att gemen-

samt hos Kungl. Maj:t göra underdånig ansökan om största möjliga lån och anslag av allmänna medel till företagets utförande.

På grund av ringa deltagningsskyldighet och andra orsaker avstyrkes lån för följande fastigheter.

Litt. Af 19/6144 mtl 6¹⁴ Mellby, August Persson

" Ba 47/2564 " 16^{4,5} Svinaberga Anna Persson

Dessa fastigheter äro alltså ej nedräknade i nedanstående uppgifter angående lånesökandes andelar.

Avdikningsområdets beskaffenhet.

Jordmånens beskaffenhet framgår av den till syneprotokollet fogade ägobeskrivningen.

Nuvarande avdikning.

Området avvattnas för närvarande av ett mindre, öppet dike vars dimensioner dock äro allt för små för att tillåta markernas rationella torrläggning för åker och äng.

Torrläggning.

Dikningsförslaget avser detta öppna dikes nygrävning och fördjupning samt ersättande med rördike i den må utsträckning som bifogade plan- och profilritningar utvisa.

På grund av erfarenhet från närgränsande dikningsföretag med samma jordbeskaffenhet torde inga sådana omständigheter förefinnas som kunna verka hindrande på användandet av cecentrör.

Areal, jordförbättring och kostnad.

Den i företaget ingående arealen och den genom dikningen

möjliggjorda jordförbättringen finnes angiven i till syneproto-
kollet fogad hävdeförteckning och värderingslängd och utgör

Åker	0.11.5 har
äng	3.33.0 "
med ett förbättringsvärde av	3523.40 kronor.

Lånesökandes andelar utgör:

Åker	0.11.5 har
äng	3.22.0 "
med ett förbättringsvärde av	3427.00 kronor.

Själva dikningskostnaden finnes angiven i till syneproto-
kollet fogade kostnadsberäkningen samt i till detta betänkande fo-
gat sammandrag.

Samtliga kostnader utgöra för:

Dikningen	3500.00 kr.
Syneförrättningen	243.29 "
Betänkandet	<u>74.15 "</u>
Summa:	<u>3817.44 kronor</u>

Lånesökandes kostnader utgöra för:

Dikningen	3404.24 kr.
Syneförrättningen	236.64 "
Betänkandet	<u>74.15 kr.</u>
	3715.03 kr.

Deltagningskyldighet.

Denna är reglerad genom bestämmelserna i synemännens laga kraft-
vunna utlåtande.

Hinder mot företaget.

Enär syneförrättningen vunnit laga kraft finnes ej något hinder mot företagets utförande.

Liknande företag i orten.

Närmast belägna med statsmedel understödda liknande företag torde vara "Mellby n:o 6 dikningsföretag av år 1919."

Nu avhandlade företag har ej förut varit föremål för offentlig mundighets prövning.

Beräkning av lån och anslag.

Relativkostnaden för företaget utgör 1.08.

Den summa som således författningsenligt skall kunna utgå som bidrag ur Statens avdikningsanslag torde uppgå till 50 % av hela kostnaden eller 1908.72 kronor och lånet ur Statens avdikningslånefond till 1857.51 kronor.

Tillstyrkan.

Hänvisande till förestående utredning tillstyrker jag att till utförande av detta företag beviljas bidrag ur Statens avdikningsanslag med 1910 kronor och lån ur Statens avdikningslånefond med 1855 kronor.

Den omständigheten, att beräknade kostnaden med o:a 10 % överskrider beräknade båtnaden bör ej utgöra hinder för företagets understödjande med statsmedel enär dels den överskjutande kostnaden utgöres av utredningskostnaden, dels torrläggningen är av stor betydelse för utvecklingen av sökandenas jordbruk.

Utförande.

Vid arbetenas utförande skall iakttagas vad i synemännens laga kraftvunna utlåtande bestämmes.

Arbetstid.

Till arbetenas utförande torde böra anslås en tidrymd av ett år.

Kristianstad i nov. 1935.

Lennart Holmström

Statens lantbruksingenjör.

Bilagor:

- A. Sammandrag av kostnaderna.
- B. Förteckning över fastigheter, till vilka lån sökes.
- C. Diariebevis.
- D. Föreningshandling.
- E. Ett häfte synehandlingar.
- F. Ritningar i 1 blad.

KOSTNADSBERÄKNING

Dikesgrävningen			3204 17 1/2	
			~~3500~~	
Syreförrättningen	243	29		
Betänkandet	74	15	317	44
			~~3521 61~~	
Summa:			~~3817~~	~~44~~

Kristianstad i nov. 1935.

Lennart Holmström

Statens lantbruksingenjör.

x) Minskningen vidtagen av Kungl. Lantbrukstyrehan med stöd av från förtagsställarna erhållen uppgift angående förtagets kostnader.

Vid arbetsplanens fastställande har kostnaden för företaget beräknats till 3521 kronor 61 öre, varav å lantagarnas andel 3425 kronor 26 öre, sedan från delaktighet i länet utskutits fastigheterna Mellby 6¹⁴ och Spinnaberga av 16⁴⁵.

Stockholm den 29 januari 1937
På Kungl. Lantbrukstyrehan vägnar:
Hjalmar Solman.

Uppgift å de sökande av lån från Statens avdikningslånefond till utförande av "Mellby - Svinaberga dikningsföretag av år 1935" för vilka lån tillstyrkes.

Hemmans- tal	Register- nummer	Littera å kartan	Socken, by, hemman	Delägare
<u>Södra Mellby socken.</u>				
1/32	6 ⁴	Aa	Mellby	Ernst Brink
1/32	6 ⁵	Ab	"	Per Svensson
12/256	6 ⁶	Ac	"	" "
1/1440	av 6 ⁷	Ad	"	Anders Persson
41/1024	6 ³²	Ae	"	Emil Olsson
63/5120	16 ⁶	Bb	Svinaberga	Per Nilsson
1/32	20 ⁴	Bd	"	" "
1/192	20 ⁸	Be	"	Sture Persson, arr: Ture Tuveesson
1/16	av 25 ³	Bo	"	Per Nilsson

Kristianstad 1 nov. 1935.

Lennart Holmström

Statens lantbruksingenjör.

Att, såvitt framgår av härstädes fört vederbörligt diarium, besvär icke inom laga tid anförts över en enligt uppgift den 14 januari 1935 avslutad laga syneförrättning angående företag, benämnt "Mellby - Svinaberga dikningsföretag av år 1935" och avseende torrläggning av marker inom Mellby och Svinaberga i Södra Mellby socken, Kristianstads län; det varder härmed till bevis meddelat. Stockholm i Söderbygdens vattendomstols kansli den 25 oktober 1935.

Ex officio:

Gösta Hasselröt.

Undertecknade delägare i "Mellby - Svinaberga dikningsföretag av år 1935" överenskomma härmed att gemensamt hos Kungl. Maj:t göra underdånig ansökan om största möjliga lån och anslag av allmänna medel till företagets utförande och uppdraga vi åt arbetsstyrelsens ordförande att å våra vägnar underteckna alla härför erforderliga handlingar och kontrakt samt åt arbetsstyrelsen att utkvittera och mot redovisningsskyldighet handhava oss beviljade statsmedel.

Svinaberga i aug. 1935.

Per Nilsson, Svinaberga, Kivik

August Persson, Mellby, "

Ernst Brink, " "

Emil Olsson, " "

Per Svensson, " "

Anna Persson, Bergåsa, Kivik

Anders Persson, Mellby, "

Alla här ovan tecknade namn äro ägare av uppräknade fastigheter
intygar

Per Nilsson

Bevittnas:

Malte Persson, Bergåsa, Kivik.

Allan Persson, Svinaberga, Kivik.

Förestående avskrift av handlingar tillhörande
den av Kungl. Maj:t den 15/1 1937. fast-
ställda arbetsplanen vidimeras;

Jonas Mattsson

205

310
37

L 1-0868

DIARIE N^o 3834
K. LANTBRUKSSTYRELSEN
25 FEB. 1937

KONTRAKT.

Sedan Kungl. Maj:t den 15 januari 1937 för
"Mellby - Svinaberga dikningsföretag av år 1935" i Södra Mellby socken av
KRISTIANSTADS LÄN

1 riksd. 2 handl.
under föreskrift, dels att understödstagare skall vara skyldig underkasta sig den granskning från Riksdagens revisorers sida rörande statsunderstödet användning, som Kungl. Maj:t kan komma att föreskriva, dels ock att vid sådana betongarbeten, som kunna ifrågakomma vid företaget, material av inhemsk tillverkning bör användas, då icke särskilda omständigheter till annat föranleda, beviljat dels ett lån av ettusensjuhundratio (1.710)

kronor att utgå från *statens avdikningslånefond*
och dels ett *statsbidrag* utan återbetalningsskyldighet av ettusensjuhundrasextio (1.760) kronor att utgå från *statens avdikningsanslag*,

ävensom fastställt en av statens lantbruksingenjör L. Holmström vid syneförrättning år 1935 upprättad arbetsplan med därtill hörande kostnadsförslag, ha ~~de~~ undertecknad, som av vederbörande intressenter utsetts till styrelse ~~med~~ *förtroende-* man för företaget, *Ordförande* med

Kungl. Lantbruksstyrelsen, å Kungl. Maj:ts och Kronans vägnar, avslutat följande kontrakt, varigenom ^{vi} jag för egen del samt å vederbörande intressenters i företaget vägnar åtag ~~er~~ och förbind ^{oss} mig:

1:o) att utföra företaget i noggrann överensstämmelse med den av Kungl. Maj:t fastställda arbetsplanen med de eventuella ändringar däri, varom vederbörande myndighet må efter framställning besluta,

att fullborda arbetet till den 1 september 1937,

att vid företagets utförande iakttaga de föreskrifter, som av Kungl. Maj:t eller Lantbruksstyrelsen må hava meddelats,

att bestrida vad utöver beviljade statsmedel kan erfordras för företagets fullbordande,

att gälda vederbörande förrättningsman tillkommande gottgörelse enligt taxa även i fråga om av Lantbruksstyrelsen beordrad avsyning av företaget,

att, när sådant av Lantbruksstyrelsen påfordras, förete behörigen verifierade räkenskaper för företaget ävensom att, därest det skulle visa sig, att torrlägningskostnad, varför statsmedel beviljats, beräknats till högre belopp än den verkliga kostnaden, vidkännas motsvarande minskning av lånet och statsbidraget,

att underhålla det utförda arbetet intill dess sådan underhållsskyldighet kan varda andra i laga ordning ålagd eller vederbörande från underhållsskyldigheten befriats, samt

att vid arbetets utförande ävensom i fråga om underhållsskyldighetens fullgörande underkasta mig Lantbruksstyrelsens inseende och kontroll;

2:o) att för tjänsteman, som av Lantbruksstyrelsen eller Väg- och Vattenbyggnadsstyrelsen förordnas att verkställa besiktning eller avsyning av arbetet eller inspektion av underhållsarbetet, tillhandahålla den för företaget fastställda arbetsplanen med därtill hörande handlingar och ritningar;

3:o) att i händelse avvikelse utan därtill i vederbörlig ordning erhållet tillstånd skett från den fastställda arbetsplanen, eller arbetet icke blivit fullbordat inom därför bestämd tid och Lantbruksstyrelsen ej heller meddelat anstånd med dess utförande, eller Kungl. Statskontoret skulle finna den säkerhet, som blivit ställd för till Statskontoret avgiven skuldförbindelse angående lånets återbetalning, icke vidare nöjaktig, och ny säkerhet, som av Statskontoret godkännes, icke varder inom bestämd tid avlämnad, eller den bestämda annuiteten icke varder i behörig tid erlagd, låta det ankomma på Kungl. Maj:t att inställa all vidare utbetalning av statsmedel samt att återfordra vad därav uppburits, beträffande lånet dock endast därest icke beslut om detsammes återbetalning och fördelning blivit meddelat, att inom viss angiven tid på en gång eller efter hand inbetalas till Statskontoret, ävensom att å sålunda lyftade och återburna medel erlagga fem procent årlig ränta från lyftningsdagen till dess återbetalning sker;

4:o) att ifråga om tid för lyftande av statsmedlen i mån av arbetets fortgång låta gälla vad Lantbruksstyrelsen därutinnan bestämmer, och skall, därest icke Kungl. Maj:t med avseende å särskilda förhållanden prövar skäligt annorlunda förordna, någon del av statsmedlen innestå i Statskontoret intill dess arbetet blivit vederbörligen avsynat och av Lantbruksstyrelsen godkänt;

5:o) att vid avslutandet av detta kontrakt för förvaring i Lantbruksstyrelsens arkiv till Styrelsen överlämna bestyrkt avskrift och kopia av de till den fastställda arbetsplanen hörande handlingar och ritningar, ävensom att, innan sista delen av statsmedlen lyftes, till Lantbruksstyrelsen överlämna fullständig beskrivning jämte ritning över sådan avvikelse från den fastställda planen, vartill vederbörligt tillstånd meddelats;

6:o) att bestrida eller gottgöra alla kostnader av vad beskaffenhet de vara må, som i följd av erhållna statsmedel föranledas för Statskontoret;

7:o) att för fullgörande av detta kontrakt ävensom, därest mot kontraktet brytes, för återbäring av lyftade statsmedel jämte därå upplupen ränta, ställa sådan säkerhet, som av Lantbruksstyrelsen godkännes;

8:o) att till Statskontoret avgiva med behörig borgen eller annan säkerhet försedd skuldförbindelse angående lånets återbetalning; samt

9:o) att fullgöra de övriga åtaganden, som enligt gällande författningar i ämnet åligga mottagare av ifrågavarande statsmedel.

Härav äro två lika lydande exemplar upprättade, av vilka vardera kontrahenten tagit ett.

Lvinaberga den *14 feb.* 19*37*.

Per Nilsson
Lvinaberga 25
Kivik

Att *kontrahenten Per Nilsson a° Lvinaberga 25*

i bägges vår närvaro egenhändigt undertecknat förestående kontrakt, intyga:

<i>Thage Thodin</i>	<i>Sture Svensson</i>
Adress <i>Lvinaberga Kivik</i>	Adress <i>Lvinaberga Kivik</i>

Med stöd av Kungl. brevet den *15 januari*
1937 antager Kungl. Lantbruksstyrelsen,
å Kungl. Maj:ts och Kronans vägnar, detta
kontrakt.

Stockholm den *2 mars* 19*37*.

På Kungl. Lantbruksstyrelsens vägnar

[Signature] *[Signature]*

Vederbörandes uppmärksamhet fästes å bestämmelserna i 13 kap. 17 § vattenlagen, vari stadgas att, därest det framtida underhållet försummas, Konungens Befallningshavande eller annan myndighet Konungen bestämmer äger själv bota bristen på den försumliges bekostnad.

15/1 37

Uppgift A de sökande av lån från Statens avdäkningslännefond till utförande av "Mellby - Svinborga dikebyggnadsföretag av år 1935" för vilka lån tillstyrkas.

Hemmens- tal	Register- nummer	Littera a kartan	Socken, by, hemmen	Belägare
Kristianstads län.				
<u>Södra Mellby socken.</u>				
1/32	6 ⁴ ✓	Ab	Mellby	Christ. Brink ✓
1/32	6 ⁵ ✓	Ab	"	Per Svensson ✓
15 22/256	6 ⁶ ✓	Ac	"	" " ✓
1/1440?	av 6 ⁷ ✓	Ad	"	Anders Petersson ✓
41/1024	6 ³² ✓	Ae	"	Emil Olsson ✓
63/5120	16 ⁶ ✓	Bb	Svinborga	Per Nilsson ✓
1/32	20 ⁴ ✓	Bd	"	" " ✓
1/192	20 ⁸ ✓	Be	"	Sture Persson, arr: Ture Turesson ✓
1/16	av 25 ³ ✓	Bc	"	Per Nilsson ✓

Kristianstad 1 nov. 1935.

Wennerström
Statens Lantbruksingenjör.

1937 den 2 mars

Uppgift jämlikt stadgandet i 1 §, 1 stycket, av lag om kronans förvänsrätt för avdikningslån den 14 juni 1929 (nr 164).

Företagets namn: "Hollby - Svinaberga dikningsföretag av år 1935" i Södra Hollby socken av Kristianstads län.

Lån 1.710 kronor från statens avdikningslånefond enligt Kungl. Maj:ts beslut den 15 januari 1937.

Lånet har beviljats för nedanstående, i utredningen angående detsamma upptagna fastigheter.

Socken, by och hemman.	Hantal	Register- nummer	Ägare
<u>Södra Hollby</u> <u>socken.</u>			
Hollby	1/32	6 ⁴	Ernst Brink
"	1/32	6 ⁵	Per Svensson
"	15/256	6 ⁶	Densamme
"	1/1440	av 6 ⁷	Anders Persson
"	41/1024	6 ³²	Amil Olsson
Svinaberga	63/5120	16 ⁶	Per Nilsson
"	1/32	20 ⁴	Densamme
"	1/192	20 ⁸	Sture Persson
"	1/16	av 25 ³	Per Nilsson

Stockholm den 2 mars 1937.

På Kungl. Lantbrukstyrelsens vägnar

Olof Fredholm

310/37
Godk. 2/3 1937

DIARIE Nr 3835
K. LANTBRUKSSTYRELSEN

Bevis 25 FEB. 1937

över verkställd avsyning av torrläggningsföretag.

Företagets namn: Mellby - Svinaberga dikningsföretag av år 1935
i Södra Mellby socken av Kristianstads län.

Planen fastställd den 15 januari 1937.

Lån från statens avdikningslånefond 1.710 kronor.

Bidrag från statens avdikningsanslag 1.760 kronor.

Kontrakt om företagets utförande antaget av sökandena.

Fastställd arbetstid till den 1 september 1937.

Ordförande i företagets styrelse: lantbrukaren Per Nilsson, Svina-
berga 25 pr Kivik.

Vid av förste assistenten Lars Kullman verkställd avsy-
ning har befunnits, att företaget utförts i överensstämmelse med
den fastställda arbetsplanen, och tillstyrker jag dess godkännande.

Kristianstad den 24 februari 1937.

Ernst Wernström

statens lantbruksingenjör.

