


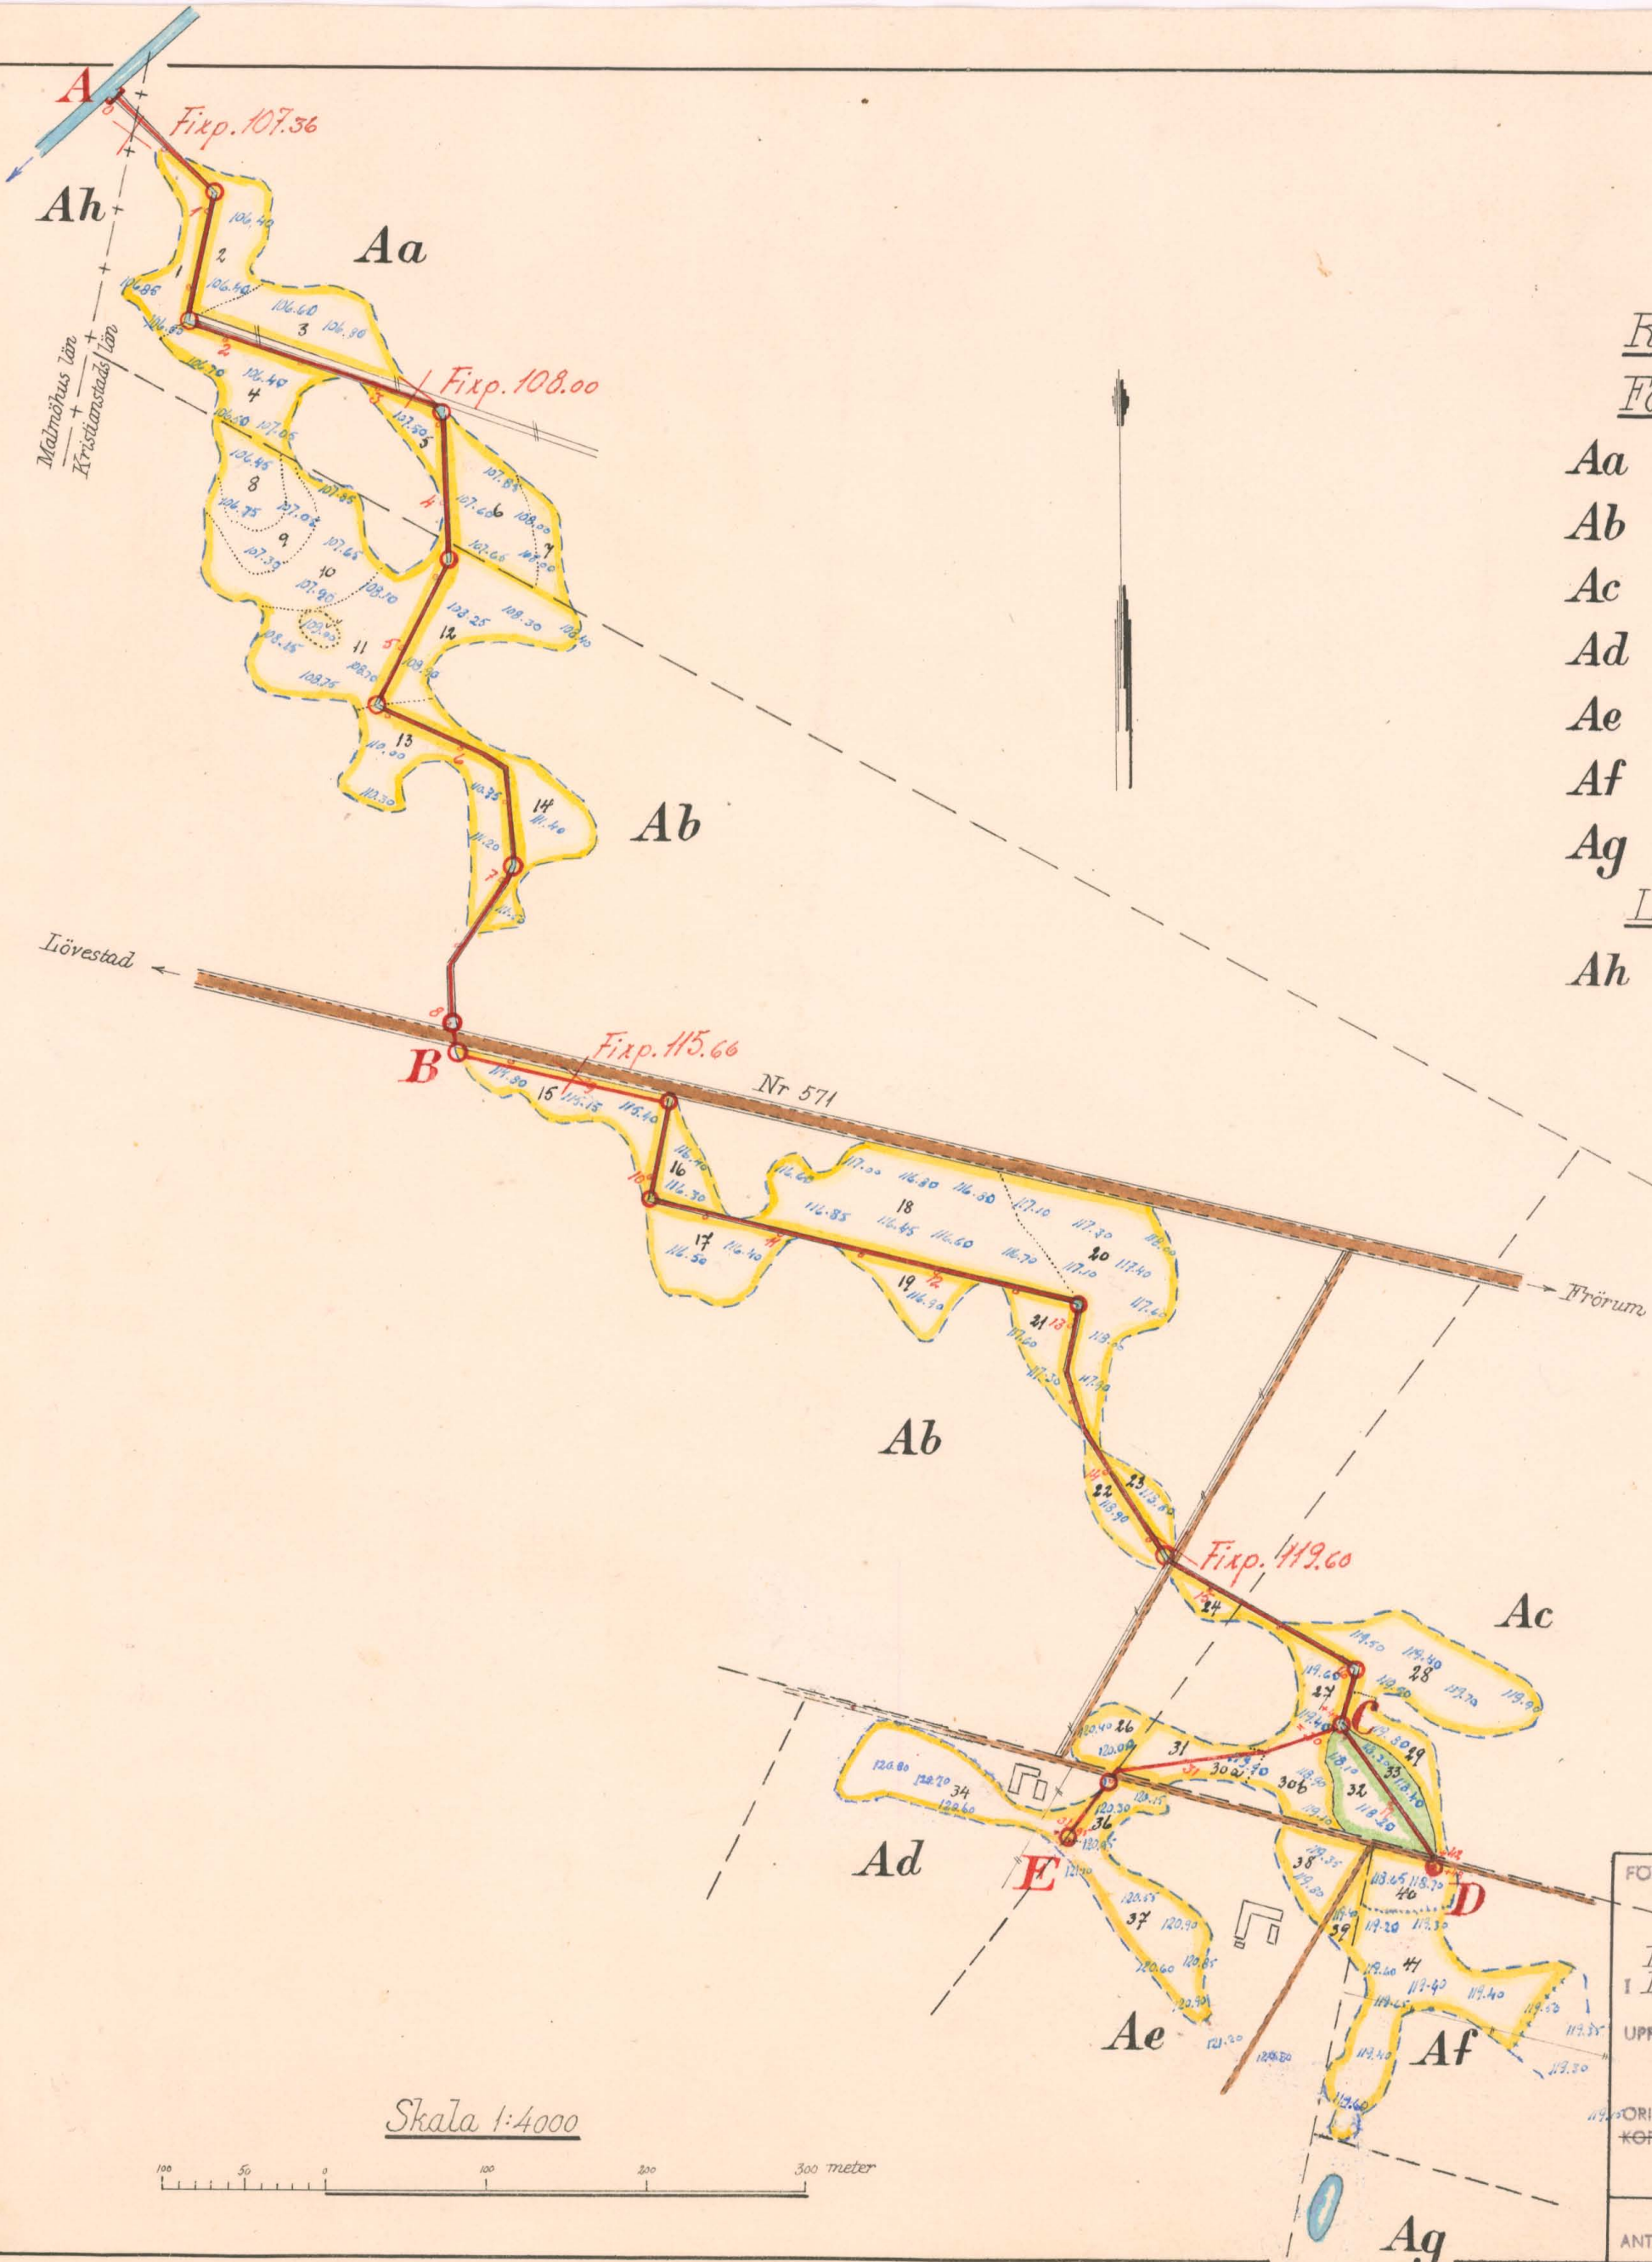


Registernummer.
Fågeltöfta socken

Aa	Frörum	11, 10, 11'
Ab	"	6 ²
Ac	"	5 ²
Ad	"	6 ³
Ae	"	5 ⁸
Af	"	5 ³
Ag	"	av 5 ⁴

Lövestads socken

Ah	Bäretöfta	15 ³
----	-----------	-----------------

Skala 1:4000

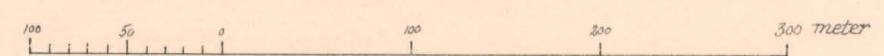

FÖRSLAG TILL Frörums gärd däkningsföretag 1955

Fågeltöfta och
Lövestads

Kristianstads och
Malmöhus


UPPRÄTTAT ÅR(EN) 1954-55 (TITAN) SAMBAND MED SYNEFÖRRÄTTNING ENL. VATTENLAGEN AV

ORIGINAL
KOPIA

ANTAL RITN. ST. 2

KUNGL. LANTBRUKS-
STYRELSENS ARKIV

Nr 428

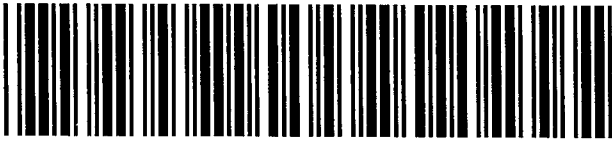

Akt nr:

11-L2-428

Synehandlingar

rörande

Frörums gårds dikningsföretag 1955

i Fågeltofta socken

av Kristianstads län.

L 22 * 428

ORIGINALHANDLINGAR

rörande

torrläggning av mark inom Frörum i Fågeltofta sock-
ken av Kristianstads län; upprättade åren 1954-55
vid syneförrättning enligt vattenlagen av

Per Eriksson

e.o. lantbruksingenjör.

Handlingarna innehålla förutom titelblad trettiotre (33) skrivna och
paginerade sidor samt åtföljas av plan-, profil- och sektionsritning-
ar i 2 blad.

Ö V E R S I K T S K A R T A.

Skala 1:100.000.



Generalstabsblad nr 3 (Simrishamn) och

11

nr 2 (Ystad).

Protokoll fört vid syne-
förrättning enligt vattenlagen an-
gående torrläggning av mark inom
Frörum i Fågeltofta socken av Kristi-
anstads län.

År 1954, den 5 oktober, kl 1 e.m. inställde sig under-
tecknad förrättningsman vid Frörums gård för att enligt Läns-
styrelsens förordnande, bil 1 och 2 handlägga förrättningen.
Kungörelsen om sammanträdet, bil 3 och 4, hade införts i tid-
ningen Ystad's Allehanda, Ystad och anslagits i Fågeltofta kyrka
varjämte uppgivna sakägare fått meddelanden enligt bifogade
förteckning, bil 5.

Vid sammanträdet hade infunnit sig:

Gode män:

Skiftesgodeman Nils Gummesson i Eljaröd och Arvid Toppem i
Fågeltofta

Sökande till förrättningen:

Inspektör ~~en~~ Halvår Björgerfeldt, Sturetorän för Graver Carlh
Gustaff Bielke, grevinnan Catharina Orsini-Rosenberg och fröken
Marianne Ebba Teresia Bielke enl fullmakt, bil 6

Övriga sakägare:

Arrendator Einar Åstradsson, Frörums gård

Lantbr. Harry Andersson, Frörum 5⁸

" Edwin Andersson, " 5³ och av 5⁴

August Persson, Frörum 6³

Vägförvaltningen genom Kjell Strömberg, Hammenhög

Harry Andersson för sin hustru Berta Albertina Andersson
dock utan fullmakt.

§ 1.

Upplästes ansöknigen till förrättningen och Länsstyrelsens
med anledning härav utfärdade förordnande för lantbruksing.
Klas Westling, bil 1. Länsstyrelsen har i skrivelse den 28 aug.
1954 överfört detta förordnande på undertecknad förrättningsman,
vilken skrivelse även upplästes, bil 2.

§ 2.

Intet jäv fanns att anföra mot någon av synemännen.

§ 3.

Den i företaget ingående marken, med dess avlopp hade under
år 1953 uppmätta och avvägs. De upprättade plan- och profil-
ritningarna förevisades, varvid hävden genomgicks och godkändes.

§ 4.

Sökandena påyrkade torrläggning till lämpligt djup av deras i företaget ingående mark genom utförande av dels avloppet, sträckan 0 - 17+42 såsom täckt avlopp dels " " 30 - 31+95 och sträckan 21+42 - 23+04. Om möjligt skulle å sistnämnda sträcka rörledningen läggas så långt norrut så att denna nya sträckning ej skulle kollidera med en gammal rörledning gående i ungefär samma sträckning som den tilltänkta ledningen.

§ 5.

Av företaget beröres en trumma å allmän väg nr 571 Lövestad - Frörum vid punkt 8+12 av avloppet.

Trumman är utförd med 50 cm glacerade Höganäsrör. Trumman synes vara i gott skick.

§ 6.

Inga ersättningar påyrkades.


§ 7.

Meddelades att, sedan förslag till företags utförande upprättats, nytt sammanträde i ärendet komme att hållas å samma ställe som dagens och skulle sakägarna endast meddelas genom rekommenderade brev med nottagningsbevis.

§ 8.

Sedan protokollet upplästs och då intet vidare fanns att anföra avslutades sammanträdet.

Frörums gård den 5 oktober 1954.

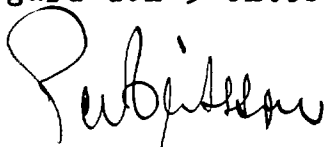

e.o. lantbruksingenjör

Såsom gode män:




År 1954, den 14 december, kl 10 f.m., inställde sig åter undertecknad förrättningsman vid Frörums gård i Fågeltofta för att fortsätta förrättningsens handläggning. Meddelanden om sammanträdet hade utsänts enligt bif. förteckning, bil 7.

Vid sammanträdet hade infunnit sig:

Gode män:

Skiftesgodemännen Nils Gummesson i Eljaröd och Arvid Topphem i Fågeltofta.

Delägare:

Inspektoren Halvar Jungenfeldt, Linköping för Greve Carl Gustaf Bielke, grevinnan Catarina Orsini-Rosenberg och fröken Ebba Marianne Bielke enl. fullmakt, bil 8.

Arrendator Einar Åstradsson, Frörums gård

Lantbr. August Persson

" Edvin Andersson

" Harry Andersson

§ 9.

Sedan föregående sammanträde hade förslag till företagets utförande utarbetats, och förevisades det upprättade förslaget med tillhörande handlingar och ritningar.

§ 10.

Med hänsyn till de relativt höga kostnaderna för upptagande av str. E-C önskade sökanden, Halvar Jungenfeldt att denna sträcka måtte utgå ur förslaget.

§ 11.

August Persson önskade erhålla torrläggning för sin mark och yrkade därför, att av str. C-E skulle utföras delen 30-31+95. Föreningsskrivelse uppsattes, där Persson gjorde gemensam sak med sökanden. Föreningsskrivelsen vitsordades av syne-
männen och bilades protokollet, bil 9.


§ 12.

Meddelades, att nytt sammanträde i ärendet komme att hållas tisdagen den 25 januari 1955 kl 10 f.m.

§ 13.

Sedan protokollet upplästs och då intet vidare fanns att anföra avslutades sammanträdet.

Frörum den 14 december 1954

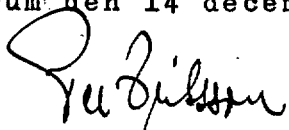

förrättningsman

Såsom gode män:





4.
År 1955, den 25 januari, kl 10 f.m. inställde
sig åter undertecknad förrättningsman vid Frörums gård för att
fortsätta förrättningens handläggning.

Vid sammanträdet hade infunnit sig:

Gode män:

Skiftesgodeman Nils Gummesson i Eljaröd och Arvid Toppheem i
Fågeltofta.

Sökande till förrättningen:

Inspektoren Halvar Jungenfelt, Linköping för Greve Carl
Gustaf Bielke, grevinnan Catharina Orsini- Rosenberg och
fröken Marianne Ebba Teresia Bielke enl fullmakt, bil 6 och 10

August Persson, Frörum 6³

Övriga sakägare:

Einar Åstradsson, Frörums gård

Harry Andersson, Frörum 5⁸

Edvin Andersson

§ 14.

Upplästes synemännens utlåtande för företaget.

§ 15.

Förevisades det upprättade förslaget med tillhörande
handlingar och ritningar.

§ 16.

Till ordförande i företagets styrelse valdes arrendatorn
Einar Åstradsson, Frörums gård, Lövestad och till övriga leda-
möter Edvin Andersson, Frörum, Fågeltofta och August Persson,
Frörum, Fågeltofta.

§ 17.

Att emottaga och förvara till företaget hörande handlingar
och kartor utsågs arrendatorn Einar Åstradsson, Frörums gård,
Lövestad.


§ 18.

Meddelades, att missnöje med förrättningen anföres genom
ingivande av besvärsskrivelse i tre exemplar till Söderbygdens
vattendomsstoll, Stockholm inom sextio dagar från nedanstående
dag.

§ 19.

Sedan protokollet upplästes och då intet vidare fanns att
anföra avslutades syneförrättningen.

Frörums gård den 25 januari 1955.

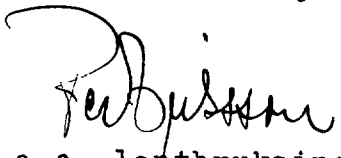
e.o. lantbruksingenjör

Såsom gode män:





340/1057.
 Nr. 140/1057.
 Ant. 11 MRS. 1952
 Landstingsstyrelsen i
 Kristianstads län

Till Länsstyrelsen i Kristianstads län.

Härmed anhålles vördsamt om

- förordnande för behörig förämningsman
- att i enlighet med gällande vattenlag verk-
- ställa uppnå avläppsdike genom och från
- vattenskadade marker till Frumens gård
- i Fågeltofta socknen av Kristianstads län.

Samtliga av företaget berörde torde
 först av förämningsmannen kunna med
 säkerhet angivas

Antagande. Skrevs d. 9/3 1952

Boik Boike


LÄNSSTYRELSEN
I
KRISTIANSTADS LÄN
LANDSKANSLIET

Till Statens lantbruksingenjör Klas West-
ling, Kristianstad.

Jämlikt 10 kap. 33 § vattenlagen finner
länsstyrelsen på därom av grevinnan Brita
Bielke, Stockholm-Strömsfors, gjord ansökan
skäligt förordna Eder att i enlighet med före-
skrifterna i nämnda lag, därest laga hinder
ej möter, verkställa syn å avloppsdike genom
och från vattenskadade marker till Frörums
gård, Fågeltofta, Brösarps kommun.

W. K. Kristianstad i landskansliet den 15 mars
1952.

På länsstyrelsens vägnar:

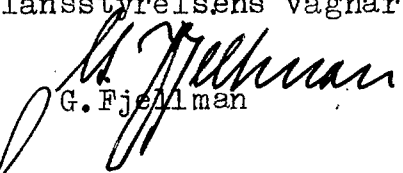
G. Fjellman

Kjell Paradis

Länsstyrelsen
i
Kristianstads län

Landskansliet

Till e.o. lantbruksingenjören Per Eriksson,

Kristianstad.

Genom beslut nedannämnda dagar har länsstyrelsen förordnat lantbruksingenjören Klas Westling i Kristianstad att jämlikt 10 kap. 33 § vattenlagen verkställa syneförrättningar, nämligen

den 15/3 1952 inom Frörums gård i Fågeltofta socken;

På därom av lantbruksnämnden i länet gjord framställning finner länsstyrelsen skäligt förordna Eder att i stället för Westling verkställa ifrågavarande förrättningar.

Kristianstad i landskansliet den 28 augusti 1954.

På länsstyrelsens vägnar:

Folke Haglund.

H. Wikström.

IIIM 30 54

Nr 1879:III.

Rätt avskrivet betyga:

E. Olsson

G. Torngren

Syneförrättning enligt 10 kap. vattenlagen rörande torrläggning av mark inom Frörum nr:ris 1, 5, 6, 10 och 11 i Fågeltofta socken av Kristianstads län, vilket företag även angår allmän väg inom torrläggningsområdet, kommer att handläggas vid sammanträde i Frörums gård, Lövestad, den 5 oktober 1954 kl. 1 e. m., då sakägare hava att tillstädeskomma för utförande av sin talan.

Kristianstad den 7 sept. 1954.

Per Eriksson
e. o. lantbruksingenjör.


Ystads Allehanda, torsdagen den 9 sept. 1954

Lantbruksingenjörens kungörelse ang. syne-
förrättning i Frörum n:ris 1,5,6,10 och 11,
Fågeltofta socken.

K U N G Ö R E L S E.

Syneförrättning enligt 10 kap. vattenlagen rörande torr-
läggning av mark inom Frörum n:ris 1,5,6,10 och 11 i Fågeltofta
socken av Kristianstads län, vilket företag även angår allmän väg
inom torrlägningsområdet, kommer att handläggas vid sammanträde
i Frörums gård, Lövestad, den 5 oktober 1954 kl. 1 e.m., då sak-
ägare hava att tillstädeskomma för utförande av sin talan.

Kristianstad den 7 sept. 1954.

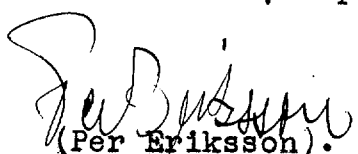
(Per Eriksson).
e.o. lantbruksingenjör.

Ansökan i Fågeltofta d. 12.9.54

Lantbruksingenjör
sk.



Avsänd till pastorsämbetet i Fågeltofta socken den 7 sept. 1954.

Avskrift.Fullmakt

för Grevinnan Brita Bielke eller den hon i sitt ställe förordnar att förvalta oss nu tillhöriga i Fågeltofta och Lövestads socknar belägna fastigheter, innefattande denna fullmakt tillika behörighet för ombudet att- såvitt dessa fastigheter rör- vid domstolar, exekutionssäten och andra myndigheter samt vid lantmäteriförrättningar kära, söka, tala och svara.

Fullmakten medför icke rätt för ombudet att avyttra eller att med inteckning för guld belasta fastigheterna.

Sturefors den 1 nov. 1953.

Carl Gustaf Bielke

Catharina Orsini-Rosenberg

H. Jungenfelt
god man för underåriga
Marianne Ebba Teresia Bielke

Egenhändiga namnteckningarna bevittna:

Stig Jansson
Sturefors

Erik Peterzén
Sturefors

Rätt avskrivet betygar:

Erik Walden *Göran Andersson*

Ovanstående fullmakt transporteras i vad avser sammanträden enligt vattenlagen vid Frörum den 5 och 6 okt. 1954 på inspektören Halvar Jungenfelt, Sturefors, håller jag för giltigt vad ombudet lagligen gör och låter.

Tyringe den 4 okt. 1954.

Brita Bielke
.....

Grevinnan Brita Bielkes egenhändiga namnteckning bevittna:

Frida Roth

Inga Olsson

F Ö R T E C K N I N G

Över nedanstående dag avsända kallelser och meddelanden angående sammanträde vid syneförrättning enligt vattenlagen rörande torrläggning av mark inom Frörum nr 1,5,6,10 och 11 i Fågeltofta socken av Kristianstads län och Bäretofta nr 15 i Lövestads socken av Malmöhus län i Frörums gård, Lövestad den 14 december 1954 kl. 10 f.m.

Kallelse till skiftesgodeman Nils Gummesson, Ludaröd, ELJARÖD
 " " " Arvid Topphe, St. Topphe, FÅGELTOFTA
 Meddelande till Greve Carl Gustaf Bielke,

	c/o Grevinnan Brita Bielke,	Åhagen,	HJULSBRO
"	" Grevinnan Catharina Orsini-Rosenberg,		
	c/o Grevinnan Brita Bielke,	Åhagen,	"
"	" Fröken Marianne E.T. Bielke,		
	c/o Grevinnan Brita Bielke,	" ,	"
"	" Arrendator Einar Åstradsson,	Frörums gård,	LÖVESTAD
"	" Lantbr. August Persson,	Frörum,	FÅGELTOFTA
"	" Fru Berta Albertina Andersson,	" ,	"
"	" Lantbr. Edvin Andersson,	" ,	"
"	" " Nils Persson,	Bäretofta,	LÖVESTAD
"	" Vägförvaltningen i Kristianstads län,		KRISTIANSTAD.

Kristianstad den 1 dec. 1954.

G. Björk

Fullmakt för inspektoren Halvar Jungenfelt. Linköping, att vid syneförrättning enl. vattenlagen för fortsatt handläggning av torrläggning m.m. inom Frörum 1. 5. 6. 10. och 11. i Fågeltofta socken av Kristiansstads län och inom Bäretofta 15 i Lövestads sooken av Malmöhus län, vilket är utsatt att hållas i Frörums gård Lövestad. den 14 dec. 1954 kl. 10 f.m. min talan föra och min rätt bevaka. Ombudets laga åtgärder godkännas.

Åhagen. Hjulsbro den 8 dec. 1954

Brita Bielke
..... Brita Bielke

Bevittnas:

H. G. Jungenfelt Eva Olsson
..... H. G. Jungenfelt Eva Olsson

Förening.

Undertecknad förenar sig härmed med sökanden till den syneförrättning, som avser torrläggning av mark inom Frörum nr 11, 5, 6, 10 och 11 i Fågeltofta socken av Kristianstads län samt yrkar att företaget utsträcker så, att jämväl mig tillhörig mark kan på ett ändamålsenligt sätt torrläggas.

August Persson

August Persson

Bevittnas:

Eldrim Andersson

Harry Andersson

Ovanstående föreningshandling vitsordas:

Anders Tappan


Anders Tappan

Nils Gunnarsson

FULLMAKT


för Inspektör H. Jungenfelt eller den, han i sitt ställe sätter
att vid syneförrättning enligt vattenlagen för torrläggning av mark till-
hörande Frörums gård och Bärtofta 15
i Fågeltofta och Lövestads socken av Kristianstads-Malmöhus län
å vägnar föra talan samt ingå förening och göra yrkande, som i 10 kap.
58 § vattenlagen omförmäles, ävensom att söka lån av statsmedel till kost-
nader för företaget. Ombudets laga åtgärder godkännas.

Åhagen, ~~Linköping~~ xHjulsbro den 8 jan. 1955

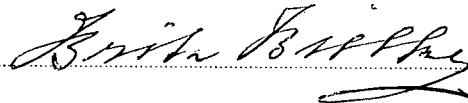

Brita Bielke enl. fullmakt

Bevittnas:

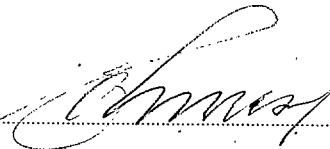

S Y N E M Ä N N E N S U T L Å T A N D E

angående

Frörums gårds dikningsföretag 1955, avseende utförande av vattenavlopp för torrläggning m.m. av mark inom Frörum n:ris 11, 5, 6, 10 och 11 i Fågeltofta socken av Kristianstads län och inom Båretofta nr 15 i Lövestads socken av Malmöhus län avgivet vid syneförrättning enligt vattenlagen åren 1954 och 1955.

Företagets ändamål och omfattning.

Enligt ansökningsen till förrättningen och Länsstyrelsens med anledning härav utfärdade förordnande för förrättningsmannen samt enligt i protokollet intagna yrkanden avser detta företag att vinna bättre torrlägnings- och bruksmöjligheter för dem på bifogade översiktskarta med gul färg betecknade marken, belägen å ömse sidor om allmänna vägen nr 571 ca 1 km V vägskalet vid Frörum i Fågeltofta.

Syneförrättningen omfattar utförande av huvudavloppet, betecknat A-B-C-D samt avloppet C-E, vilka på hithörande plan-karta utmärkts med heldragna, röda linjer. På sökandenas yrkanden och med hänsyn till ändamålet med dikningen bestämma synemännen, att avloppet skall utföras som täckt ledning.

Företaget ingår i Kävlingeåns nederbördsområde nr 92 och är att hänföra till dikning.

Laga hinder mot företagets utförande anse synemännen icke kunna möta.

Nederbördsområde och dimensionering.

Företagets nederbördsområde, vars gräns på översikts-kartan betecknats med en blå linje har bestämts med ledning av rikets allmänna kartverks ekonomiska kartor över trakten.

Vid bestämmande av avloppets dimensioner ha synemännen utgått från en största avrinning av 1 sekundliter per hektar.

De olika ledningssträckornas dimensioner och lutningar m.m. framgå av följande tabell.

sträcka	nederbörds- område har	avrinning 1/s per har total	ledningens lutn ‰ dim.
---------	------------------------------	--------------------------------	---------------------------

Huvudavlopp, sträckan A-B-C-D

0 - 0+88	77	1	77	2	15"
0+88-1+72	67	"	67	"	"
1+72-3+40	62	"	62	5	12"
3+40-4+40	60	"	60	8	"
4+40-5+42	54	"	54	10	"
5+42-6+88	52	"	52	15	"
6+88-8+04	45	"	45	28	"
8+04-8+12	allmän väg, trumma d=50 cm				
8+12-9+52	44	1	44	3	12"
9+52-10+14	43	"	43	12	"
10+14-12+82	38	"	38	3,5	"
12+82-14+72	31	"	31	8,5	"
14+72-16+09	30	"	30	1	"
16+09-16+40	20	"	20	"	"
16+40-17+48	9	"	9	"	9"

Avloppet, sträckan C-E

30 - 31+44	8	1	8	5	6"
31+44-31+95	7,5	"	7,5	10	"

För övrigt hänvisas till plankarta, profil- och sektionsritningar jämte kostnadsförslag.

Båtnadsuppskattning.

Värdering av den mark, som ansetts beroende av företagets utförande ha verkställt av synemännen enligt i vattenlagen 7 kap. 22 § och 10 kap. 60 § meddelade bestämmelser. Båtnaden utgöres av såväl alstringsbåtnad som bruksbåtnad. Resultatet av värderingen framgår av ägobeskrivnings- och värderingslängden, bil A.

Ersättningar.

Av paragraf 6 i förrättningsprotokollet framgår, att sakägarna förklarat sig utan anspråk på ersättning tåla intrång av dike och upplag m.m. i samband med företagets utförande. Med anledning härav finnes ej skäl föreskriva, att ersättning skall gäldas för dylikt intrång.

Vid framtida rensningar av vattenavloppen skola några ersättningar för intrång ej heller utgå, men rensningarna skola om möjligt företagas å tid, då skada å växande gröda ej göres.

Kostnad och nytta av företaget.

Enligt kostnadsförslaget, bil B uppgår kostnaden för före-

taget, synekostnaderna ej inräknade till 23.700 kronor.

Den genom företagets utförande uppkommande båtnaden har av synemännen enligt ägobeskrivningen och värderingslängden, bil A uppskattats till 25.476 kronor.

Kostnadsfördelning.

Synemännen ha undersökt, huruvida dikningssamfälligheten skall uppdelas i avdelningar enligt vattenlagen 7 kap. 24 § och därvid uppställt följande tablå:

Avd.	Ägofig.	Särskild torrlägningskostnad		Relativ särskild torrlägningskostn.
		Båtn.	Kostn.	
AB	1 - 14	11.600	9.699	0,836
BCD	15-24, 27-29 30b, 32-33 38-41	12.307	12.401	1,008
CE	26, 30a, 31, 36-37	1,569	1.600	1,020
Summa		25.476	23.700	(0,9303)

På grund av väsentlig olikhet i fallförhållanden kan avd. AB och avdelningarna uppströms brytpunkten B utföras var för sig. Avd. AB skall sålunda bära sin egen rel. kostnad.

Avd. CE är för sin torrläggning beroende av avd. BCD. Eftersom avd. CE:s rel. särskilda kostnad är större än BCD:s egen rel. kostnad skall ej dessa båda avd. förenas.

Någon jämkning mellan avd. skall alltså ej verkställas.

Till grund för kostnadsfördelningen fastigheterna emellan inom varje avdelning har lagts båtnaden å de till resp. fastighet hörande ägofigurer, vilka ingå i avdelningen ifråga.

I kostnadsfördelningslängden, bil C för företaget finnes med iakttagande av ovanstående grunder angivet vars och ens delaktighet i förbättringsvärde och procenttal samt den kostnad, som enligt det upprättade kostnadsförslaget åligger varje delägare.

Vid den slutliga fördelningen av kostnaden skola bestämmelserna i vattenlagen 7 kap. 27 § och 10 kap. 80 § iakttagas.

Kostnaderna för syneförrättningen gäldas av sakägarna i företaget i förhållande till vars och ens andel i kostnaderna för torrlägningsarbetet och i övrigt med iakttagande av bestämmelserna i vattenlagen 10 kap. 79 och 80 §§. Förrättningskostnaderna förskjutes av sökanden vid förrättnings avslutande.

Framtida underhåll.

Företaget skall för framtiden underhållas i förslagsenligt skick. Kostnaderna för företagets underhåll bestridas av sakägarna efter samma grunder, som gälla för arbetets första utförande. Kostnad för åtgärd, som föranletts av enskild sakägares åverkan eller försummelse uttages dock av denne.

Fixpunkter.

Fixpunkterna i företaget äro lagligen skyddade och få alltså ej övertäckas eller förstöras. Önskar jordägare borttaga fixpunkt, skall han göra anmälan härom till lantbruksingenjören, vilken då låter avväga annan lämplig fixpunkt. Kostnaden för lantbruksingenjörens i sådant hänseende företagna förrättning gäldas av dikningsföretaget. Fixpunkternas läge i plan framgå av plankartan, deras höjdlägen och utseende av påskrift å profilritningen.

Trumma för allmän väg.

Företagets avloppsdike korsar allmänna vägen nr 571 Frörum-Lövestad i punkt 8+08 av dikningsföretaget. Den nu befintliga vägtrumman är utförd med 50 cm glacerade höganäsrör. Trumman synes kunna behållas i befintligt skick. Brunnen vid punkt 8+12 bekostas av de dikande medan Vägförvaltningen i Kristianstads län utför och bekostar brunnen omedelbart nedströms vägtrumman vid punkt 8+04 av företaget.

På grund av bestämmelserna i vattenlagen 10 kap. 52 § har förrättningsmannen insänt torrlägningsförslaget till vägförvaltningen i länet för yttrande, och har vederbörande granskningsförrättare å ritningarna gjort påteckning om, att han tagit del av förslaget.

Domstolsavgift.

Avgift enligt vattenlagen 11 kap. 95 § skall icke utgå för detta företag.

Verkställighet.

Innan arbetet får påbörjas, skall denna syneförrättning ha vunnit laga kraft, samt länsstyrelsen i Kristianstads län ha underrättats angående styrelseval.

Arbetsstyrelse.

Enär sakägarna äro flera än två, skall företagets angelägenheter handhas av en arbetsstyrelse, som väljes på allmänt sammanträde med sakägarna enligt föreskrifterna i vattenlagen 7 kap. 64 §.

Arbetsstyrelsens åligganden är bl. a.

att jämlikt föreskrifterna i vattenlagen 7 kap. 62 § anmäla styrelseval hos länsstyrelsen,

att genom infordrande av anbud eller på annat lämpligt sätt

- bortsätta arbetena på förmånligaste sätt till entreprenör, som kan godkännas av lantbruksingenjören i länet,
- att själv och med biträde av sakkunnig person övervaka arbetets utförande i överensstämmelse med det upprättade förslaget,
- att verkställa behövliga utdebiteringar och fördelningar av kostnader,
- att föra räkenskaper över arbetet och årligen redovisa dessa för delägarna,
- att för sistnämnda ändamål och då så eljest kan finnas nödigt kalla delägarna till sammanträde i den ordning, som föreskrives i vattenlagen 7 kap. 64 §,
- att vid alla sammankomster föra protokoll, vilket skall vara tillgängligt för delägarna senast 14 dagar efter sammanträdet,
- att ombesörja dikenas vidmakthållande och uppreprensning å årstid, då växande gröda tager minst skada därav samt
- att i övrigt vidtaga alla åtgärder, som kunna befrämja arbetets verkställande och vidmakthållande.

Till företaget hörande kartor och handlingar skola förvaras av därtill utsedd person och av denne hållas tillgängliga för envar, som vill taga del av desamma eller göra avskrifter eller anteckningar.

Arbetsföreskrifter.

- Med avseende å företaget stadga synemännen i övrigt jämlikt vattenlagen 10 kap. 62 §,
- att företaget skall benämnas Frörums gårds dikningsföretag 1955,
- att arbetet skall vara fullbordat före utgången av år 1960,
- att arbetet skall anses lagligen avslutat då godkännande avsyningsbevis lämnats av lantbruksingenjören eller den han i sitt ställe sätter, och detta bevis blivit å gemensamt sammanträde med delägarna uppläst för dessa,
- att arbetet skall utföras enligt det upprättade förslaget, dock att mindre ändringar, som under arbetets utförande kunna visa sig lämpliga beträffande dikets läge och annat, som ej inverkar minskande på torrläggningens djup eller på avrinningen, och varom berörda sakägare äro eniga, må efter hörande av lantbruksingenjören och med hans skriftliga medgivande företagas,
- att cementrören skola gjutas av svensk cement, att de skola godkännas av lantbruksingenjören eller dennes ombud, innan de nedläggas och att deras läge skall kontrolleras av lantbruksingenjören eller dennes ombud, innan de få höljas,


att den, som åtagit sig arbetet, ej må erhålla slutlikvid, förrän arbetet i sin helhet godkänts av lantbruksingenjören eller den han i sitt ställe sätter samt

att rensning av brunnar skall ske minst två gånger årligen och så ofta behov därav föreligger. Koppling direkt till rörsträng förbjudes, såvida ej lantbruksingenjören därtill givit sitt skriftliga medgivande.

Besvärshänvisning.

Missnöje med detta utlåtande eller med förrättningen i övrigt anføres genom ingivande av besvärsskrivelse i tre exemplar till Söderbygdens vattendomstol, Stockholm inom sextio dagar från nedanstående dag.

Frörum den 25 januari 1955.

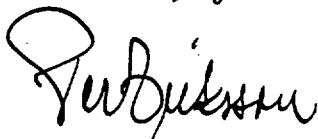

e.o. lantbruksingenjör

Såsom gode män:




Fästighet och ägare Ägobeskrivning	Ägo- figur- nr	Förbättrad mark		Värde pr ha		Båtnad	
		åker, tomt	annan	före	efter	pr ha	pr ägofigur
		hektar	hektar	kronor	kronor	kronor	kronor
till "Frörums gårds dikningsföretag 1955" inom							
Fågeltofta socken av Kristianstads län och Löve-							
stads socken av Malmöhus län.							
<u>Kristianstads län.</u>							
<u>Fågeltofta socken.</u>							
1							
Aa 1/10 mtl Frörum 1 .							
1							
3/16 " " 10 .							
1							
1/8 " " 11 .							
<u>Carl Gustaf Bielke, Cathari-</u>							
<u>na Orsini-Rosenberg, Marianne</u>							
<u>Ebba Teresia Bielke.</u>							
<u>Alstringsbåtnad:</u>							
åker, mylla på lera och grus	1	0.28		3150	3500	350	98:--
" , "	2	0.32		2800	4000	1200	384:--
" , "	3	0.39		2400	4000	1600	624:--
" , "	4	0.40		1750	3500	1750	700:--
" , "	5	0.19		2800	3500	700	133:--
" , "	6	0.40		2275	3500	1225	490:--
" , "	7	0.15		3150	3500	350	531:--
Summa		2.13					2482:--
<u>Brukningsbåtnad:</u>							
sträckan 0+20-1+70, 150 m	8:--						1200:--
" 1+70-3+40, 170 "	4:--						680:--
" 3+40-4+24, 84 "	8:--						672:--
Summa							2552:--
Totalsumma							5034:--
2							
Ab 1/4 mtl Frörum 6 .							
<u>Carl Gustaf Bielke, Catha-</u>							
<u>rina Orsini Rosenberg, Marianne-</u>							
<u>Ebba Teresia Bielke.</u>							

[illegible]

VÄRDERINGSLÄNGD

Fastighet och ägare Ägobeskrivning	Ägo- figur- nr	Förbättrad mark		Värde pr ha		Båtnad	
		åker, tomt	annan	före	efter	pr ha	pr ägofigur
		hektar	hektar	kronor	kronor	kronor	kronor
<u>Marianne Ebba Teresia Bielke.</u>							
<u>Alstringsbåtnad:</u>							
Åker, mylla på lera och grus	27	0.24		2800	3500	700	168:--
" , "	28	0.65		2450	3500	1050	683:--
" , "	29	0.20		2800	3500	700	140:--
" , "	30 a	0.12		3150	3500	350	42:--
" , "	30 b	0.20		1925	3500	1575	315:--
" , "	31	0.12		3150	3500	350	42:--
Äng, torv på lera och grus	32		0.20	200	¹²⁰⁰ ~~2000~~	1000	200:--
" , "	33		0.10	400	¹⁴⁰⁰ ~~2000~~	1000	100:--
Summa		1.53	0.30				1690:--
<u>Brukningsbåtnad:</u>							
sträckan 15+20-16+40, 120 m	å 8:--						960:--
" 16+40-17+42, 102 "	å 4:--						408:--
Summa							1368:--
Totalsumma							3058:--
<u>Ad 3/128 mtl Frörum 6.</u>							
<u>August Persson.</u>							
<u>Alstringsbåtnad:</u>							
Åker, mylla på lera och grus	34	0.52		2100	3500	1400	728:--
Totalsumma		0.52					728:--
<u>Ad 13/256 mtl Frörum 5.</u>							
<u>Bertha Albertina Andersson.</u>							
<u>Alstringsbåtnad:</u>							
Åker, mylla på lera och grus	36	0.16		2450	3500	1050	168:--
" , "	37	0.41		2450	3500	1050	431:--
" , "	38	0.21		2800	3500	700	147:--
" , "	39	0.07		2625	3500	875	61:--
Totalsumma		0.85					807:--

Fästighet och ägare Ägobeskrivning	Ägo- figur- nr	Förbättrad mark		Värde pr ha		Båtnad	
		Åker, tomt hektar	annan hektar	före kronor	efter kronor	pr ha kronor	pr ägofigur kronor
<u>Af 12/256 mtl Frörum 5.</u> ³ <u>Edvin Andersson</u> <u>Alstringsbåtnad:</u>							
Åker, mylla på lera och grus	40	0.19		1400	3500	2100	399:--
" , "	41	0.85		2450	3500	1050	893:--
<u>Totalsumma</u>		1.04					1292:--
<u>Malmöhus län.</u> <u>Lövestads socken.</u>							
<u>Ah avs. Båretofta 15.</u> ³ <u>Nils Persson.</u> <u>Brukningsbåtnad:</u>							
sträckan 0-0+20, 20 m å 3:--							60:--
<u>Totalsumma</u>							60:--
<u>Sammandrag.</u>		<u>Areal</u>		<u>Alstr. Bruk.</u>	<u>båtn. båtn.</u>		<u>Summa</u> <u>båtnad.</u>
<u>Kristianstads län.</u> <u>Fågeltofta socken.</u>							
<u>Aa 1/10 mtl Frörum 1.</u> ¹ <u>3/16 " Frörum 10.</u> ¹ <u>1/8 " Frörum 11.</u> ¹							
Carl Gustaf Bielke, Catha- rina Orsini Rosenberg, Marianne Ebba Teresia Bielke.		2.13		2482:--	2552:--		5034:--
<u>Ab 1/4 mtl Frörum 6.</u> ² Carl Gustaf Bielke, Catha- rina Orsini Rosenberg, Marianne Ebba Teresia Bielke		6.89		6977:--	7520:--		14497:--
<u>Ac 28/256 mtl Frörum 5.</u> ² Carl Gustaf Bielke, Catha- rina Orsini-Rosenberg,							
överföres		9.02		9459:--	10072:--		19531:--

VÄRDERINGSLÄNGD

Fastighet och ägare Ägobeskrivning	Ägo- figur- nr	Förbättrad mark		Värde pr ha		Båtnad	
		åker, tomt	annan	före	efter	pr ha	pr ägofigur
		hektar	hektar	kronor	kronor	kronor	kronor
överfört Marianne Ebba Teresia Bielke Ad 3/128 mtl Frörum 6 ³ .		9.02 1.53	0.30	9459:- 1690:-	10072:- 1368:-		19531:- 3058:-
August Persson Ae 13/256 mtl Frörum 5 ⁸ .		0.52		728:-			728:-
Berta Albertina Andersson Af 12/256 mtl Frörum 5 ³ .		0.85		807:-			807:-
Edvin Andersson <u>Malmöhus län.</u> <u>Lövestads socken.</u> Ah avs. Bäretofta 15 ³ .		1.04		1292:-			1292:-
Nils Persson					60:-		60:-
Summa		12.96	0.30	13976:-	11500:-		25476:- kol. g.
Frörums gård den 25 januari 1955							
Anders Persson Nils Gummesson							

[illegible]

Läge	Längd m	Arbete, material o. d.	Antal	Å-pris kr.	Kostnad kronor	Summa kronor
till "Frörums gårds dikningsföretag 1955" inom Fågeltofta socken av Kristianstads län och Löve- stads socken av Malmöhus län. <u>Huvudavlopp, sträckan A-B-C-D.</u>						
A		Dikesöga st	1	100:-	100:--	
A-1+72	172	Grävning, läggning och åter- fyllning för rörledning	m 172	3:-	516:--	
		15" betongrör	" 172	9:--	1548:--	
0+88,1+72		Brunn, d= 80 cm	st 2	120:-	240:--	2404:--
1+72-3+40	168	Grävning m.m. för ledning	m 168	3:--	504:--	
		12" betongrör	" 168	7:--	1176:--	
3+40		Brunn, d= 70 cm	st 1	100:-	100:--	1780:--
3+40-4+40	100	Grävning m.m. för ledning	m 100	3:--	300:--	
		12" betongrör	" 100	7:--	700:--	
4+40		Brunn, d=70 cm	st 1	100:-	100:--	1100:--
4+40-5+42	102	Grävning m.m. för ledning	m 102	3:--	306:--	
		12" betongrör	" 102	7:--	714:--	
5+42		Brunn, d=70 cm	st 1	100:-	100:--	1120:--
5+42-6+88	146	Grävning m.m. för ledning	m 146	3:--	438:--	
		12" betongrör	" 146	7:--	1022:--	
6+88		Brunn, d=70 cm	st 1	100:-	100:--	1560:--
6+88-8+04	116	Grävning m.m. för ledning	m 116	3:--	348:--	
		12" betongrör	" 116	7:--	812:--	
8+04		Brunn, d=70 cm bekostas av vägförvaltningen			-:--	
7+35		Upptagande av stentrumma	st 1		50:--	1210:--
8+04-B	8	Allmän väg				
B-9+52	140	Grävning m.m. för ledning	m 140	5:-	700:--	
		12" betongrör	" 140	7:--	980:--	
	952	överföres			1680:--	9174:--

Läge	Längd m	Arbete, material e. d.	Antal	å-pris kr.	Kostnad	Summa
					kronor	kronor
	952	överfört			1680:--	9174:--
8+12,9+52		Brunn, d=70 cm st	2	100:--	200:--	1880:--
9+52-10+14	62	Grävning m.m. för ledning m	62	3:--	186:--	
		12" betongrör "	62	7:--	434:--	
10+14		Brunn, d=70 cm st	1	100:--	100:--	720:--
10+14-12+82	268	Grävning m.m. för ledning m	268	4:--	1072:--	
		12" betongrör "	268	7:--	1876:--	
12+82		Brunn, d=70 cm st	1	100:--	100:--	
11		Upptagande av stentrumma "	1		50:--	3098:--
12+82-14+72	190	Grävning m.m. för ledning m	190	5:--	950:--	
		12" betongrör "	190	7:--	1330:--	
14+72		Brunn, d=70 cm st	1	100:--	100:--	
14+72		Upptagande av stentrumma "	1		50:--	2430:--
14+72-C	168	Grävning m.m. för ledning m	168	8:--	1344:--	
		12" betongrör "	168	7:--	1176:--	
16+09,16+40		Brunn, d=70 cm st	2	100:--	200:--	2720:--
C-D	108	Grävning m.m. för ledning m	103	3:--	309:--	
		" " " " " "	5	8:--	40:--	
		9" betongrör "	108	4:--	432:--	
D		Brunn, d=70 cm st	1	100:--	100:--	881:--
						20903:--
		Tillägges för oförutsett m.m.				1197:--
	1748	Summa				22100:--
		<u>Avlopp, sträckan C-E.</u>				
C-E	195	Grävning m.m. för ledning m	190	3:50	665:--	
		" " " " " "	5	5:--	25:--	
		6" betongrör "	195	3:--	585:--	
31+44,31+95		Brunn, d=60 cm st	2	90:--	180:--	1455:--
		Tillägges för oförutsett m.m.				145:--
	195	Summa				1600:--

KOSTNADSFÖRSLAG

Läge	Längd m	Arbete, material o. d.	Antal	å-pris kr.	Kostnad	Summa
					kronor	kronor
		<u>Sammandrag:</u>				
	1748	Sträckan A-B-C-D				22100:--
	195	" C-E				1600:--
	<u>1943</u>	<u>Summa</u>				<u>23700:--</u>
						<i>202.4.3.</i>
		Frörums gård den 25 januari 1955				
		<i>Teubjörn</i>				
		<i>And. Fopphus</i>				
		<i>Nils Gunnarsson</i>				

Bil. C.

KOSTNADSFÖRDELNINGSLÄNGD

till "Frörums gårds dikningsföretag 1955" i
Fågeltofta socken av Kristianstads län och
Lövestads socken av Malmöhus län.

Fastighet, ägare m.m.	Sökande eller icke sökande.	Avd. A-B.			
		Dikessträckan A-B.			
		Deltagn.skyld. ägofig.	Förbättr. värde.		Beräknad kostnad.
Kr.	öre		Kr.	öre	
<u>Kristianstads län.</u>					
<u>Fågeltofta socken.</u>					
Aa { 1/10 mtl Frörum 1 ¹ , Carl Gustaf Bielke, Catha-					
3/16 " " 10 ¹ , rina Orsini-Rosenberg,					
1/8 " " 11 ¹ , Marianne E.T. Bielke	sök.	alla	5034:--	4209:08	
Ab 1/4 " " 6 ² , D:sma	"	8-14	6506:--	5439:78	
Ac 28/256" " 5 ² , D:sma	"				
Ad 3/128 " " 6 ³ , August Persson	likst. m.sök.				
Ae 13/256" " 5 ⁸ , Bertha A. Andersson	ej sök				
Af 12/256" " 5 ³ , Edvin Andersson	"				
<u>Malmöhus län.</u>					
<u>Lövestads socken.</u>					
Ah avs. Bäretofta 15 ³ , Nils Persson	ej sök		60:--	50:14	
Summa			11600:--	9699:--	
Vid den slutliga fördelningen av företagets <u>verkliga</u> kostnader					
av stadgande i vattenlagen 7 kap. 27 §, att delägare, som ej är sökande					
för dikningen än som svara mot värdet av den båtnad, som beredes hans mark,					
tenlagen 10 kap. 80 §.					

Avd. B-C-D.					Avd. C-E.					Summa förbättringsvärde.		Summa beräknad kostnad.		Fördelningstal.	Förrättningskostnad.	
Dikesstr. B-C-D.					Dikessträcken C-E.											
Deltagn.skyld. ägofig.	Förbättr. värde.		Beräknad kostnad.		Deltagn.skyld. ägofig.	Förbättr. värde.		Beräknad kostnad.		Kr.	öre	Kr.	öre	%	Kr.	öre
	Kr.	öre	Kr.	öre		Kr.	öre	Kr.	öre							
15-24 27-29 30b	7833:--		7892:86		26	158:--		161:12		5034:--		4209:08		17.760	160	04
32-33	2974:--		2996:70		30a, 31	84:--		85:66		14497:--		13493:76		56.935	513	05
					34	728:--		742:38		3058:--		3082:36		13.006	117	20
38-39	208:--		209:58		36-37	599:--		610:84		728:--		742:38		3.132	28	22
40-41	1292:--		1301:86							807:--		820:42		3.462	31	20
										1292:--		1301:86		5.493	49	50
										60:--		50:14		0.212	1	90
	12307:--		12401:--			1569:--		1600:--		25476:--		23700:--		100.000	901	11

skola ovannämnda procenttal tillämpas, dock med begränsning på grund till förrättningen ej är skyldig vidkännas större bidrag till kostnaden Förrättningskostnaden fördelas dock utan sådan begränsning jämlikt vat-

Frörum den 25 jan. 1955.

Subjekt

And. Poppa

Nils Gunnarsson

