


Registernummer

Vedby socken


Aa	Sjöborg	av 15
Ba	Bjärhus	7'
Ca	Nybygget	1/12
Cb	--	1/13
Cc	--	1
Da	Övad	av 37
Db	--	1/3
Dc	--	av 2'
Dd	--	3
De	--	4
Ea	Forsmöllan	1
Fa	Ljunghuset	1

Riseberga socken

Ga	Skärholmen	1/4
Ha	Stora Björket	1/14
Hb	--	1/6
Hc	--	2''

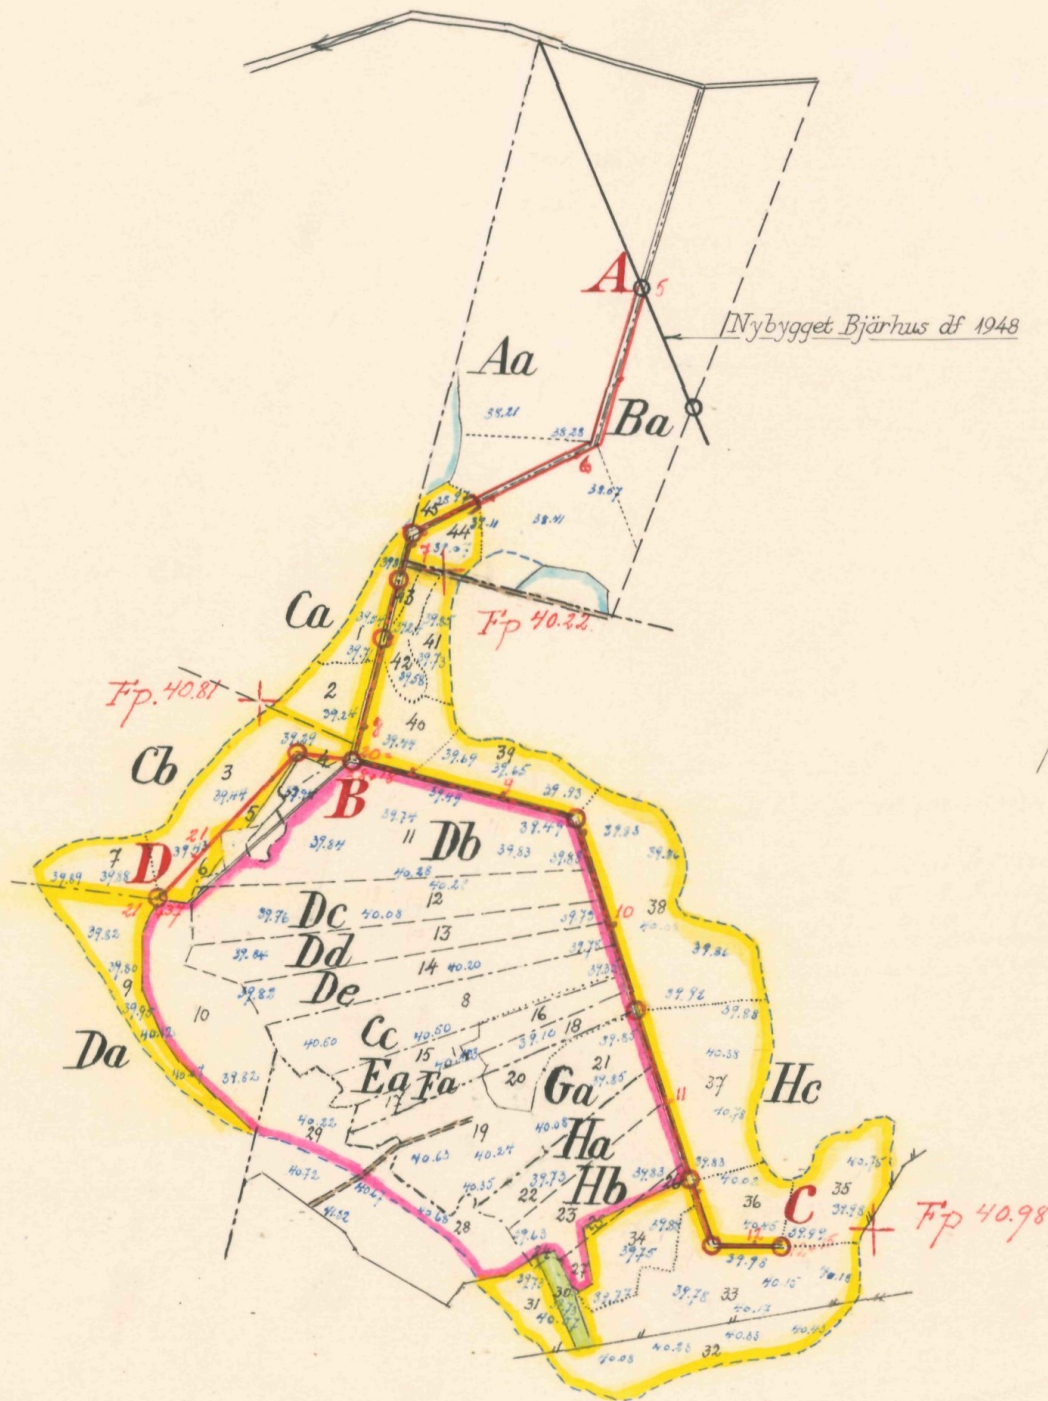

Skala 1:4000

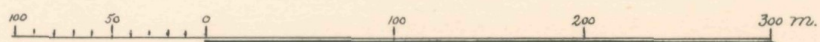

FÖRSLAG TILL Stora Björkemossens dikeföretag 1956



I Vedby och Riseberga SOCKEN(NAR) AV Kristianstads LKN

UPPRÄTTAT ÅR(EN) 1955-56 (JAN) SAMBAND MED SYNETÖRRÄTTNING ENL. VATTENLAGEN AV


ORIGINAL Kopia

e.a. lantbruksingenjör


ANTAL RITN. ST. 2 L2 468

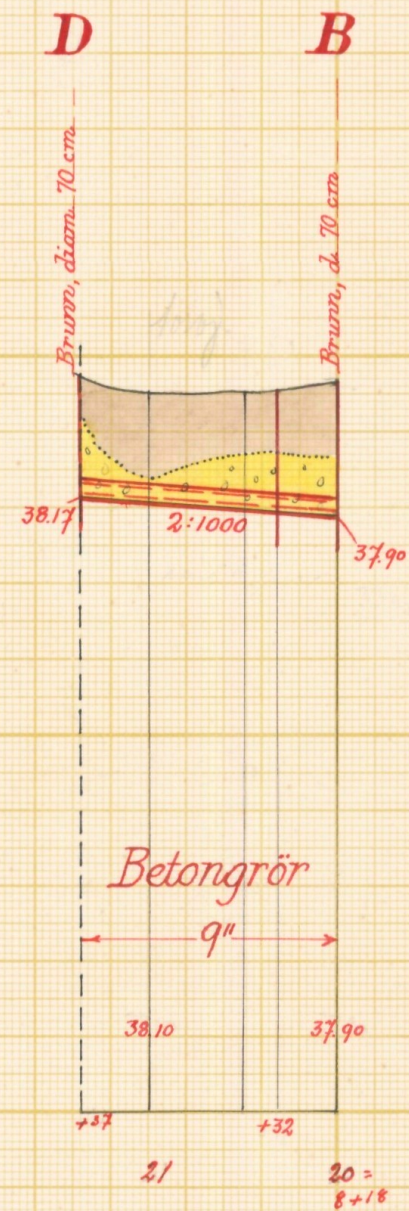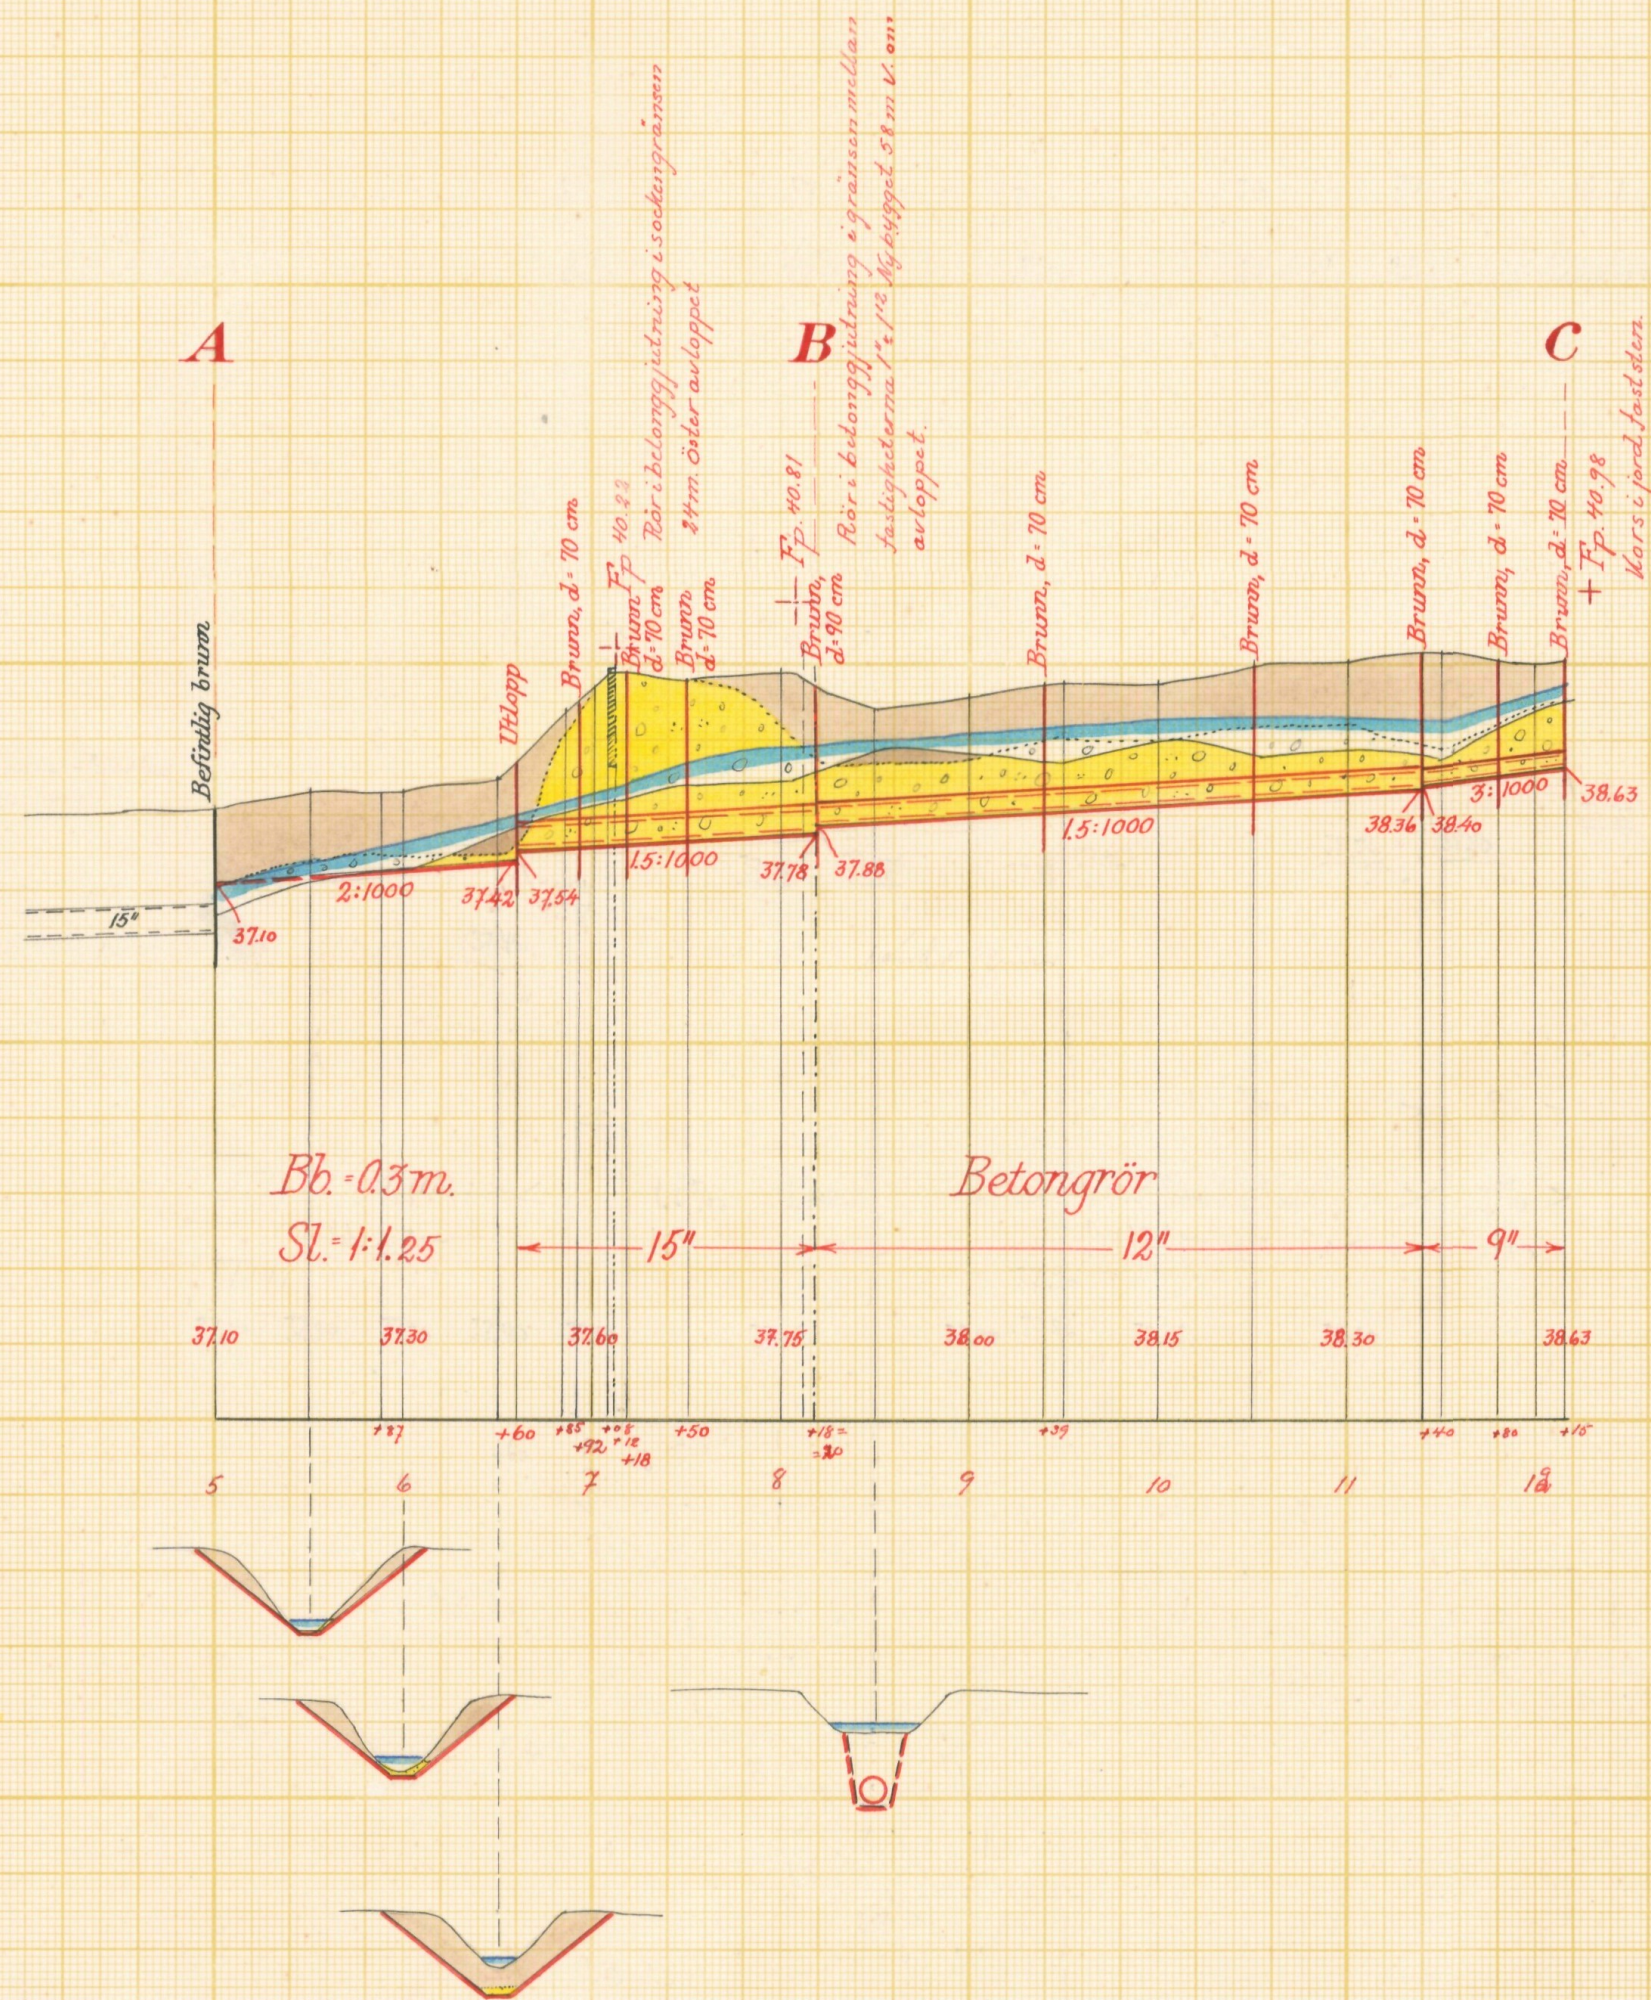


Förslag till utlopp vid 6+60

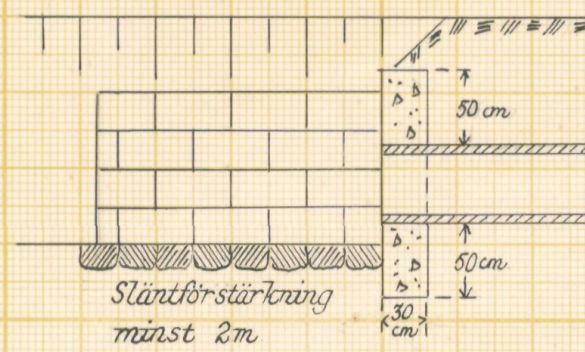


Betongmurarna rutarmeras med rundjärn $\phi 6$ mm 4x 200 mm

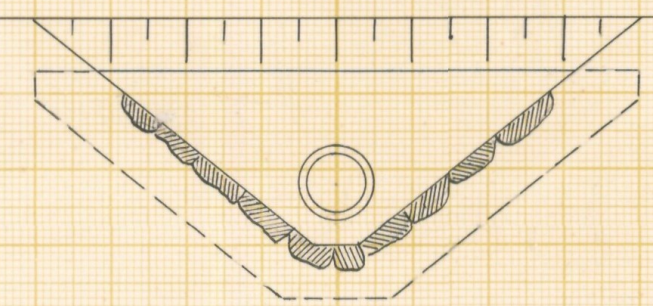


Förslag till brunn vid B

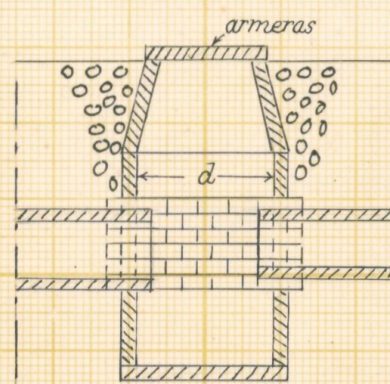


Typritning till intagningsbrunn

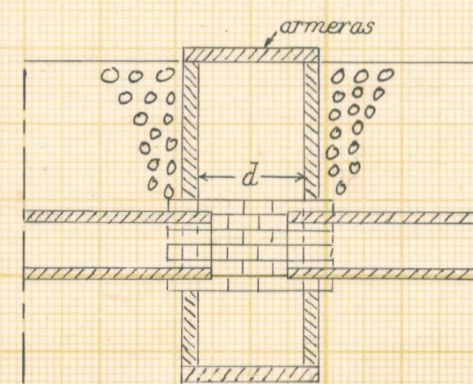

Skalar:

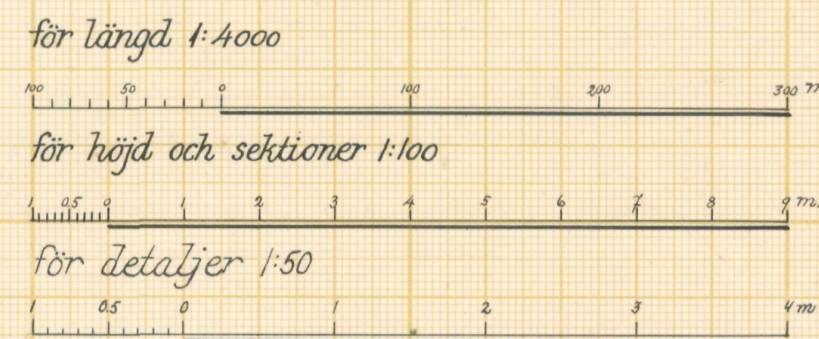

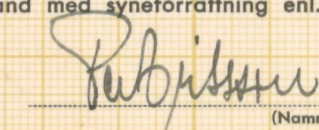Förslag till	Stora Björkemossens dikningsföretag 1956		
Vedby och Riseberga	socken-(nar) av	Kristianstads	län
upprättat år (en) 1955-56	utan	samband med synförrättning enl. vattenlagen av	
Original	Kopia		
		 (Namn) e.o. lantbruksingenjör (Titel)	
Antal rikt. st.	2	Arkivnummer	L 2 468



Akt nr:

11-L2-468

Synehandlingar

rörande

Stora Björkemossens

dikningsföretag 1956

i Vedby och Riseberga s:nar

av Kristianstads län.

L 2 2 * 468

O R I G I N A L H A N D L I N G A R

rörande

torrläggning av mark inom Sjöborg, Bjärhus, Nybygget och Övad, Forsmöllan och Ljunghuset i Vedby socken och inom Skärholmen och Stora Björket i Riseberga socken av Kristianstads län; upprättade åren 1955-56 vid syneförrättning enligt vattenlagen av

Per Eriksson

e.o. lantbruksingenjör.

Handlingarna innehålla förutom titelblad trettioåtta (38) skrivna och paginerade sidor samt åtföljas av plan-, profil- och sektionsritningar i 2 blad.

Ö V E R S I K T S K A R T A.

Skala 1:100.000.



Generalstabsblad nr 9 (Hässleholm).

Protokoll fört vid syneförrättning enligt vattenlagen angående torrläggning av mark inom Sjöborg, Bjärhus, Nybygget och Övad, Forsmöllan och Ljung huset i Vedby socken och inom Skärholmen och Stora Björket i Riseberga socken av Kristianstads län.

År 1955, den 6 sept. kl 10 fm. inställde sig undertecknad förrättningsman hos Malte Mattsson i Stora Björket för att enligt Länsstyrelsens förordnande, bil 1 och 2 handlägga förrättningen. Kungörelser om sammanträdet, bil 3 och 4 hade införts i tidningen Nordvästra Skånes Tidningar, Ängelholm och anslagits i Vedby och Riseberga kyrkor, varjämte uppgivna sakägare fått meddelanden enligt bifogade förteckning, bil 5.

Vid sammanträdet hade infunnit sig:

Gode män:

Nämndeman Nils Johansson i Brohuset och skiftesgodeman Leonard Larsson i Prästmöllan.

Sökande till förrättningen:

Malte Mattsson, St. Björket 2¹¹

Karl Svantesson, Nybygget 1¹³

Övriga sakägare:

Bror Wendt, Sjöborg av 1⁵

Malte Henriksson för Martin Henrikssons stbh. enl fullmakt, bil 6.

Ivar Svensson, Nybygget 1¹²

Magnus Rosengren, Nybygget 1¹

Stig Fogelberg för Kungl. Maj:t och Kronan enl. fullmakt, bil 7.

Sven och Gustav Trulsson, Övad av 2¹

Per Hammar för T.H. Tomassons stbh. enl. fullmakt, bil 8.

Skogvaktare Åke Paulsson för Klippans pappersbruk dock utan fullmakt

Ordf. i Nybygget-Bjärhus df. 1948, Nils Nilsson, Bjärhus.

§ 1.

Upplästes ansöknigen till förrättningen och Länsstyrelsens med anledning härav utfärdade förordnande för lantbruksingenjör Klas Westling, bil 1. Länsstyrelsen har i skrivelse den 30 april 1955 överfört detta förordnande på undertecknad förrättningsman, vilken skrivelse även upplästes, bil 2.

§ 2.

Intet jäv fanns att anföra mot någon av synemännen.

§ 3.

Den i företaget ingående marken med dess avlopp hade under

år 1954 uppmätts och avvägs. De upprättade plan och profilritningarna förevisades, varvid hävden genomgicks och godkändes.

§ 4.

Ordf. i Nybygget-Bjärhus df, Nils Nilsson ansåg, att det var olämpligt att släppa vatten från en 15" rörledning in i ovannämnda företag. Han befarade då, att 15" rörledningen i Nybygget-Bjärhus df. ej skulle vara tillräckligt stor för att ta ev. flodvatten. Enligt Nilssons mening skulle en 12" ledning vara lämpligare.

§ 5.

Sökandena påyrkade torrläggning till lämpligt djup av deras i företaget ingående mark genom utförande av sträckan 5 - 12+15, såsom täckt ledning
" 20 - 21+37, " " "

§ 6.

Beslöts att inga ersättningar skulle utgå.

§ 7.

Samtliga närvarande ägare till mosslotterna, utom Malte Mattsson ansåg, att mossarna ej skulle förbättras nämnvärt genom den nu föreslagna torrläggningen varför de yrkade bli befriade från deltagningsskyldighet i dikningsföretaget. I varje fall skulle dessa mosslotter räknas som skogsmark och ej som odlingsmark.

§ 8.

Ivar Svensson: Skog har huggits från mosslotterna. Dessa är därför ej helt värdelösa och jag anser, att om mossarna torrlägges ägarna till mosslotterna ej helt skall befrias från deltagningsskyldighet.

§ 9.

Meddelades att, sedan förslag till företagets utförande upprättats, nytt sammanträde i ärendet komme att i laga ordning utlysas till samma ställe som dagens.

§ 10.

Sedan protokollet upplästs och då intet vidare var att anföra avslutades sammanträdet.

Stora Björket den 6 sept. 1955

E. O. Nilsson

e.o. lantbruksingenjör

Såsom gode män:

A. E. Johansson

Richard Packer

År 1956, den 23 maj, kl 14 em. inställde sig åter undertecknad förrättningsman hos Malte Mattsson i Stora Björket för att fortsätta förrättningens handläggning. Kungörelser om sammanträdet, bil 9, 10 och 11, hade införts i tidningen Nordvästra Skånes tidningar, Ängelholm och anslagits i Vedby och Riseberga kyrkor.

Vid sammanträdet hade infunnit sig:

Gode män:

Nämndeman Nils Johansson i Brohuset och skiftesgodeman Leonard Larsson i Prästmöllan.

Delägare:

Malte Mattsson, St. Björket

Örvår Noren, Övad

Stig Fogelberg, Övad för Kronan enl. fullmakt, bil 12

Sven Trulsson, ^{för egen del samt} för Tomassons stbh. enl. fullmakt bil. 13

och för Gustaf Trulsson enl. fullmakt, bil 14.

Magnus Rosengren, Nybygget

Malte Henriksson för Martin Henrikssons stbh. enl. fullmakt, bil. 16

§ 11.

Sedan föregående sammanträde hade förslag till företagets utförande utarbetats, och förevisades det upprättade förslaget med tillhörande handlingar och ritningar.

§ 12.

Upplästes synemännens utlåtande ang. företaget.

§ 13.

Till ordförande i företagets styrelse valdes Malte Mattsson, Stora Björket, samt till övriga ledamöter Karl Svantesson, Nybygget och Örvår Noren, Övad. Att emottaga och förvara till företaget hörande kartor och handlingar utsågs ordföranden.

§ 14.

Meddelades, att missnöje med förrättningen anföres genom ingivande av besvärsskrivelse i tre exemplar till Söderbygdens vattendomstol, Stockholm inom sextio dagar från nedanstående dag.

§ 15.

Sedan protokollet upplästs och då intet vidare fanns att anföra, avslutades förrättningen.

Stora Björket den 23 maj 1956.

Malte Mattsson
N. E. Johansson *Leonard Larsson*

Nr II 17-143-53.

Ank. d. - 3 JUN 1953

Insändes till vederbörande lantbruksnämnd.

till Landskansliet
i Kristianstads län

Till Länsstyrelsen i Kristianstad län.

Härmed anhålles om förordnande för behörig förrättningsman att handlägga syneförrättning enligt 10 kap. vattenlagen för torrläggning av ^{mig}_{oss} tillhörig mark inom Rieburga och Vedby socken(-nar) av Kristianstad län.

Förrättningen avser ett utlopp av cirka 400 m gammal
dammdike

här uppgives så fullständigt som möjligt företags beskaffenhet (dikning, åreglering, sjösänkning, invallning e. d.), vidare

företagets omfattning (areal som skall torrläggas, avloppens längd o. d.), om flottled, damm, järnväg, landsväg e. d. beröres m. m.

Närmaste järnvägsstation Rippan

Meddelanden om förrättningen ställas till

Olav Olsson
titel, namn och fullständig adress, samt telefon.
St. Björke Rippan Dec 10881
St. Björke den 1/6 1953

Sökandes namn:

Fastighet:

<u>Olav Olsson</u>	för fastigheten	<u>2/11 St. Björke</u>
<u>Orvar Jonen</u>	» »	<u>Orad 37</u>
<u>Karl Gustafsson</u>	» »	<u>Styggst 115</u>

Förutom nämnda, sökandena tillhöriga fastigheter, väntas nedanstående ägare och fastigheter bli berörda av företaget.

Icke sökandes namn:

Fastighet:

ägare av fastigheten

» » »

» » »

Lantbruksnämnden får till förrättningsman föreslå:

den 19

På Lantbruksnämndens vägnar:

LÄNSSTYRELSEN

I

KRISTIANSTADS LÄN

LANDSKANSLIET

Till Statens lantbruksingeniör Klas Westling,

Kristianstad.


Jämlikt 10 kap. 33 § vattenlagen finner länsstyrelsen på därom av Malte Mattsson, St. Björket, Klippan, m.fl. gjord ansökan, skäligt förordna Eder att i enlighet med föreskrifterna i nämnda lag, därest laga hinder ej möter, verkställa syneför-rättning för torrläggning av sökandena tillhörig mark inom Riseberga och Vedby socknar.

Kristianstad i landskansliet den 6 juni 1953.

På länsstyrelsens vägnar:



T. Allard

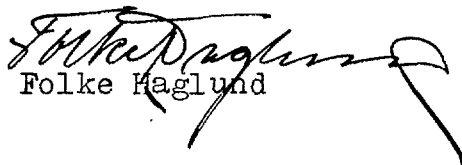
Folke Haglund

Till Lantbruksingenjören Per Eriksson,
Kristianstad.

Genom beslut nedannämnda dagar har länsstyrelsen förordnat statens lantbruksingenjör Klas Westling i Kristianstad att jämlikt 10 kap. 33 § vattenlagen verkställa syneförrättningar, nämligen

den 6 juni 1953 inom St. Björket i Riseberga socken.

På därom av lantbruksnämnden i länet gjord framställning finner länsstyrelsen skäligt förordna Eder att i stället för Westling verkställa ifrågavarande förrättningar.

Kristianstad i landskansliet den 30 april 1955.

På länsstyrelsens vägnar:

T. Allard.

H. Wikström.

IIIM 35 55.

Nr 1126.

Rätt avskrivet intyga:

P. Olsson

J. Bengtson

Kungörelse

Syneförrättning enl. vattenlagen rörande torrläggning av mark inom Övad nr 1, 2, 3 och 4, Nybygget nr 1, Sjöborg nr 1, Bjärhus nr 7, Forsmöllan nr 1 samt Ljunghuset nr 1 i Vedby socken samt inom Stora Björket nr 1 och 2 och Skärholmen nr 1 i Riseberga socken av Kristianstads län kommer att handläggas vid sammanträde hos lantbrukare Malte Mattsson, Stora Björket, Klippan, tisdag den 6 september 1955 kl. 10 fm., då sākägare hava att tillstädeskomma för utförande av sin talan.

Kristianstad den 10 aug. 1955.

Pär Eriksson
e. o. lantbruksingenjör.

Nordvästra Skånes Tidningar

fredagen den 12 augusti 1955.

Lantbruksingenjörens kungörelse rörande syneförrättning den 6 sept.⁸ 1955 kl. 10 f.m. inom Övad, Nybygget, Sjöborg, Bjärhus, Forsmöllan samt Ljunghuset i Vedby socken samt Stora Björket och Skärholmen i Riseberga socken av Kristianstads län.

Bil 4.


Beslutet i laga ordning i Klippan
och Vedby församling den 14 aug. 1955, bebyggd
i tjänsten: Carl-Hugo Gustafsson
Komminister.



K U N G Ö R E L S E .

Syneförrättning enl. vattenlagen rörande torrläggning av mark inom Övad nr 1,2,3 och 4, Nybygget nr 1, Sjöborg nr 1, Bjärhus nr 7, Forsmöllan nr 1 samt Ljunghuset nr 1 i Vedby socken samt inom Stora Björket nr 1 och 2 och Skärholmen nr 1 i Riseberga socken av Kristianstads län kommer att handläggas vid sammanträde hos lantbrukare Malte Mattsson, Stora Björket, Klippan, tisdagen den 6 september 1955 kl. 10 f.m., då sakägare hava att tillstädeskomma för utförande av sin talan.

Kristianstad den 10 aug. 1955.

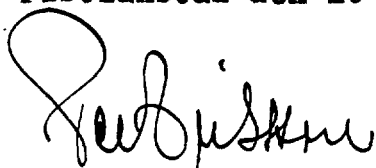
e.o. lantbruksingenjör.


Lantbruksingenjörens kungörelse rörande syneförrättning den 6 sept.⁹
1955 kl. 10 f.m. inom Övad, Nybygget, Sjöborg, Bjärhus, Forsmöllan
samt Ljunghuset i Vedby socken samt Stora Björket och Skärholmen
i Riseberga socken av Kristianstads län.

Bil 4.

K U N G Ö R E L S E.

Syneförrättning enl. vattenlagen rörande torrläggning av
mark inom Övad nr 1,2,3 och 4, Nybygget nr 1, Sjöborg nr 1, Bjär-
hus nr 7, Forsmöllan nr 1 samt Ljunghuset nr 1 i Vedby socken samt
inom Stora Björket nr 1 och 2 och Skärholmen nr 1 i Riseberga soc-
ken av Kristianstads län kommer att handläggas vid sammanträde hos
lantbrukare Malte Mattsson, Stora Björket, Klippan, tisdagen den
6 september 1955 kl. 10 f.m., då sakägare hava att tillstädeskomma
för utförande av sin talan.

Kristianstad den 10 aug. 1955.

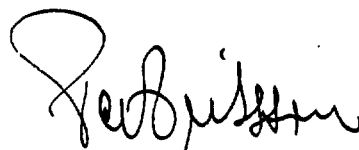

e.o. lantbruksingenjör.

Anslaget i laga ordning

i Riseberga församling

den 14 augusti 1955

Kyrkoherde v. Pastor Kemminister Kyrkostyrelse

Avsänd till pastorsämbetet i Riseberga socken den 10 aug. 1955.

F Ö R T E C K N I N G


Över nedanstående dag avsända kungörelser, kallelser och meddelanden angående sammanträde vid syneförrättning enligt vattenlagen rörande torrläggning av mark inom Övad, Nybygget, Sjöborg, Bjärhus, Forsmöllan och Ljunghuset i Vedby socken samt inom Stora Björket och Skärholmen i Riseberga socken av Kristianstads län att hållas hos lantbrukare Malte Mattsson, Stora Björket, Klippan, tisdagen den 6 sept. 1955 kl. 10 f.m.

Annons i Nordvästra Skånes Tidningar,	ÄNGELHOLM
Kungörelse till pastorsämbetet i Vedby socken,	KLIPPAN
" " " " Riseberga " ,	RISEBERGA
Kallelse till nämndeman Nils Johansson, Brohuset,	LJUNGBYHED
" " skiftesgodeman Leonard Larsson, Prästmöllan, "	
Meddelande till lantbrukare Malte Mattsson, St.Björket,	KLIPPAN
" " " Torsten Persson, " , "	
" " " Johan Olsson, Skärholmen, "	
" " " Ivar Svensson, Nybygget, "	
" " " Ingmar Olsson, " , "	
" " " Kjell Olsson, " , "	
" " " Orvar Norén, Övad, "	
" " Martin Henrikssons stbh, Bjärhus, "	
" " lantbrukare Bror Wendt, St.Björket, "	
" " " Magnus Rosengren, Övad, "	
" " " Sven Trulsson, " , "	
" " " Gustav Trulsson, " , "	
" " T.H.E. Tomassons stbh. " , "	
" " lantbrukare Nils Olsson, Ljunghuset, "	
" " A.B. Klippans Finpappersbruk, "	
" " Länsstyrelsen i Kristianstads län,	KRISTIANSTAD
" " Domänintendenten John Bergman,	HÖÖR
" " arrendator Stig Fogelberg, Övad boställe,	KLIPPAN

Meddelande till ordf. i Nybygget-Bjärhus dikningsföretag 1948,

Nils J. Nilsson, Bjärhus, KLIPPAN.

Kristianstad den 10 aug. 1955.

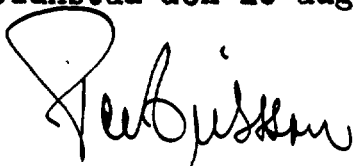
e.o. lantbruksingenjör.

AVSKRIFT.

FULLMAKT.

Undertecknade sterbhusdelägare efter hemmansägare Martin Henriksson i Bjärhus pr Klippan befullmäktiga härmed ene sterbhusdelägaren, Malte Henriksson i Bjärhus pr Klippan att uppsäga och utkvittera till Sterbhuset hörande banktillgodohavanden, uppbära samt utkvittera detsamma tillhörande eller tillkommande likvider för såväl försålda produkter från jordbruket som andra Sterbhusets inkomster samt för övrigt i allt föra Sterbhusets talan, godkänna vi allt vad han härvidlag lagligen gör och låter.

Bjärhus den 19 januari 1947

Hilda Henriksson

Edith Bengtsson

Astrid Henriksson

Mimmi Henriksson

Bevittnas:

Samuel Nilsson

Wilh. Nilsson

Rätt avskrivet intyga:

Luna-Lisa Meyer, *Aurea Thomasson*

Ink. 11 AUG. 1955 till
Domänintendenten
i Södra området


Herr Domänintendenten John Bergman,

HÖÖR.


Syneförrättning enl. vattenlagen rörande torrläggning av mark inom Övad nr 1,2,3 och 4, Nybygget nr 1, Sjöborg nr 1, Bjärhus nr 7, Forsmöllan nr 1 samt Ljunghuset nr 1 i Vedby socken samt inom Stora Björket nr 1 och 2 och Skärholmen nr 1 i Riseberga socken av Kristianstads län kommer att handläggas vid sammanträde hos lantbr. Malte Mattsson, Stora Björket, Klippan, tisdagen den 6 sept. 1955 kl. 10 f.m., då sakägare hava att tillstädeskomma för utförande av sin talan.

Företaget berör Kungl. Maj:t och Kronan tillhöriga fastigheten Övad 1³.

Kristianstad den 10 aug. 1955.

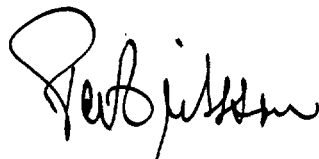

e.o. lantbruksingenjör.

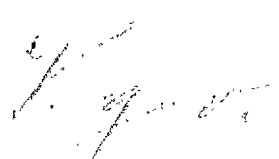

Fullmakt

för kronobergs länshövding
Övad 13 att vid omstående
sammäntrade min län för
och Kronans rätt beakt. Om-
budet lga itgärde godkänns.

HÖR.

Höör den 5/9 1955.

J. Bergman
Domänintendent

Bevis:

Hanna Pulsson

Sib Ståhlens

Krönikan den 10 aug. 1955.

Fulmärke.

för För Hammar Klippan
 är vid Byreföräning
 hos Länke. Hätte Hattson
 Stora Björke. (Pisiberg) Klippan
 är vår rätt beraka och
 vår talan för.

Klippan den 6 sep 1955.

Olav Nilsson. Thora Hammar
 värdgästg. 1 Klippan Björkegädd. 7 Klippan
 Brevuvas:

Rud Lindblad	Anne Lundgren
Olav. Eriksson. 9	Bergsliden 5
<u>Hälsingborg</u>	<u>Hälsingborg</u>

Sammanträde för fortsatt handläggning av syneförrättning enligt vattenlagen för torrläggning av d. s. k. Stora Björkemossen inom Övad nr 1, 2, 3 och 4, Nybygget nr 1, Sjöborg nr 1, Bjärhus nr 7, Forsmöllan nr 1 samt Ljunghuset nr 1 i Vedby socken samt inom Stora Björket nr 1 och 2 och Skärholmen nr 1 i Riseberga socken av Kristianstads län kommer att hållas hos lantbrukare Maite Mattson, Stora Björket, **Klippan** onsdagen d. 23 maj 1956 kl. 14 em.

Vid sammanträdet förekommer bl. a. val av styrelse för dikningsföretaget.

Kristianstad den 27/4 1956.

Per Eriksson
e. o. lantbruksingenjör.

Nordvästra Skånes Tidningar,
måndagen den 30 april 1956.


Lantbruksingenjörens kungörelse rörande syneförrättning den 23 maj 1956 kl. 14 e.m. inom Övad, Nybygget, Sjöborg m.m. i Vedby socken samt inom Stora Björket och Skärholmen i Riseberga socken av Kristianstads län.

K U N G Ö R E L S E .

Sammanträde för fortsatt handläggning av syneförrättning enligt vattenlagen för torrläggning av d.s.k. Stora Björkemossen inom Övad nr 1,2,3 och 4, Nybygget nr 1, Sjöborg nr 1, Bjärhus nr 7, Forsmöllan nr 1 samt Ljunghuset nr 1 i Vedby socken samt inom Stora Björket nr 1 och 2 och Skärholmen nr 1 i Riseberga socken av Kristianstads län kommer att hållas hos lantbrukare Malte Mattsson, Stora Björket, Klippan onsdagen den 23 maj 1956 kl. 14 e.m.

Vid sammanträdet förekommer bl.a. val av styrelse för dikningsföretaget.

Kristianstad den 27 april 1956.

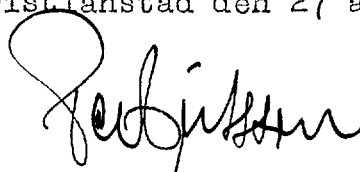


e.o. lantbruksingenjör.

Anslaget i laga ordning

i Riseberga församling

den 29/4 1956

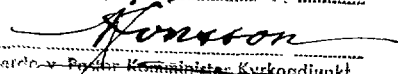

Kyrkoherde v. Pastor Komminister Kyrkostyrelse

Avsänd till pastorsämbetet i Riseberga socken den 27 april 1956.

DOMÄNVERKET

F u l l m a k t

för arrendatorn Stig Fogelberg, Övad, Klippan att vid sammanträde för fortsatt handläggning av syneförrättning enligt vattenlagen för torrläggning av d.s.k. Stora Björkemossen inom Övad nr. 1, 2, 3 och 4, Nybygget nr. 1, Sjöborg nr. 1, Bjärhus nr. 7, Forsmöllan nr. 1 samt Ljunghuset nr. 1 i Vedby socken samt inom Stora Björket nr. 1 och 2 och Skärholmen nr. 1 i Riseberga socken av Kristianstads län som kommer att hållas hos lantbrukare Malte Mattsson, Stora Björket, Klippan onsdagen den 23 maj 1956 kl. 14 e.m. min talan föra och kronans rätt bevaka.

Höör den 23 maj 1956.


J. Bergman.

Bevittnas:

.....*Engel Malmström*.....

.....*Wimmi Andersson*.....

Sakord:

Fullmakt.

för lantbr. Sven Trulsson
Övad, att vid sammankommande
för församlingens handläggning av
syndförordning enligt väsen-
lagen för föreläggning av d.s.k.
Stora Björke inom Övd N:3

Kisälansstad län hos lantbr.
Håkan Håkan Stora Björke
från vår talan och vår rätt
beraka.

Klippan, den 23-5-1956.

Hans Nilsson Thyra Hammar.

Bevittnas:

Hans Trulsson Runtuffertus


Gustaf Trulsson

Telefon 10171

Klippan den 22x 23 maj 1956

Fullmakt för lantbr. Sven Trulsson att vid sammanträde för fortsatt handläggning av syneförrättning angående torrläggning av mark föra min talan och öva min rösträtt, och godkänner jag ombudets lagliga åtgärder.

Klippan som ovan

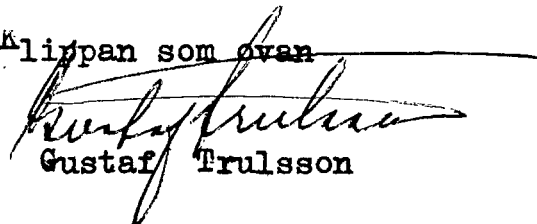
Gustaf Trulsson

Bevittnas.

Einar Persson

Erik Persson

S Y N E M Ä N N E N S U T L Å T A N D E

angående

Stora Björkemossens dikningsföretag 1956, avseende utförande av vattenavlopp för torrläggning m.m. av mark inom Sjöborg nr 1, Bjärhus nr 7, Nybygget nr 1, Övad nr 1, 2, 3 och 4, Forsmöllan nr 1 och Ljunghuset nr 1 i Vedby socken samt inom Skärholmen nr 1 och Stora Björket nr 1 och 2 i Riseberga socken av Kristianstads län avgivet vid syneförrättning enligt vattenlagen åren 1955 och 1956.

Företagets ändamål och omfattning.

Enligt ansökningsen till förrättningen och Länsstyrelsens med anledning härav utfärdade förordnande för förrättningsmannen samt enligt i protokollet intagna yrkanden avser detta företag att vinna bättre torrlägnings- och brukningsmöjligheter för den på bifogade översiktskarta med gul färg betecknade marken, belägen ungefär 2,5 km S Vedby kyrka.

Syneförrättningen omfattar utförande av avloppen, betecknade A-B, B-C och B-D, vilka på hithörande plankarta utmärkts med hel- dragna, röda linjer. På sökandenas yrkanden och med hänsyn till ändamålet med dikningen bestämman synemännen, att avloppen skola utföras som täckta ledningar undantagandes sträckan A-6+60 å avlopp A-B. Sträckan A-6+60 utföres som öppet dike.

Företaget ingår i Rönneåns nederbördsområde nr 96 och är att hänföra till sådan dikning, varom stadgas i vattenlagen kap. 7 §§ 1-36.

Laga hinder mot företagets utförande anse synemännen icke kunna möta.

Nederbördsområde och dimensionering.

Företagets nederbördsområde, vars gräns på översiktskartan betecknats med en blå linje har bestämts med ledning av rikets allmänna kartverks ekonomiska kartor över trakten.

Vid bestämmande av avloppets dimensioner ha synemännen utgått från en högvattenavrinning av 1,2 sekundliter per hektar.

Ledningssträckornas lutningar och dimensioner m.m. framgå av följande tabell:

Sträcka	Neder- börds- område	Avrinning per har	1/s total	Ledningens lutn	dim.	Öppna avloppets botten- lutn.	botten- bredd	slänt- lutn.
	har			o/oo		o/oo	m	

Avlopp A-B.

A-6+60	50	1,2	60			2	0,3	1:1,25
6+60-6+92	49	"	59	1,5	15"			
6+92-B	45	"	54	1,5	15"			

Avlopp B-C.

B-9+39	30	1,2	36	1,5	12"			
9+39-10+50	25	"	30	1,5	12"			
10+50-11+40	20	"	24	1,5	12"			
11+40-11+80	18	"	22	3	9"			
11+80-C	16	"	19	3	9"			

Avlopp B-D.

B-D	10	1,2	12	2	9"			
-----	----	-----	----	---	----	--	--	--

För övrigt hänvisas till plankarta, profil- och sektionsritningar jämte kostnadsförslag.

Båtnadsuppskattning.

Värdering av den mark, som ansetts beroende av företagets utförande har verkställt av synemännen enligt i vattenlagen 7 kap. 22 § och 10 kap. 60 § meddelade bestämmelser. Båtnaden utgöres av såväl alstringsbåtnad som bruksningsbåtnad. Värderingen finnes redovisad i ägobeskrivnings- och värderingslängden, bil A.

Kostnad och nytta av företaget.

Enligt kostnadsförslaget, bil B uppgår kostnaden för företaget, synekostnaderna ej inräknade till 9.900 kronor.

Den genom företagets utförande uppkommande båtnaden har av synemännen enligt värderingslängden, bil A uppskattats till 9.966 kronor.

Kostnadsfördelning.

Synemännen ha undersökt, huruvida dikningssamfälligheten skall uppdelas i avdelningar och därvid uppställt följande tablå:

avd.	båtnad	kostnad	rel.kostn.
AB	1.499	3.300	2,2015
BC	6.669	5.000	0,7497
BD	1.798	1.600	0,8899
Summa	9.966	9.900	(0,9934)

Sammanlås. avd. AB och BC erhålles avd. ABC med rel. kostn. = 1,0162, vilken alltså är större än avd. BD:s rel. kostnad.

Någon anledning till avdelningsbildning inom företaget för jämkning av kostnaderna mellan fastigheterna i detsamma enligt grunder i vattenlagen 7 kap. 24 § föreligger sålunda ej. I kostnaderna för arbetena inom företaget skola därför ägarna till

marken deltaga i förhållande till båtnadsvärdet av denna mark dock med iakttagande av bestämmelserna i vattenlagen 7 kap. 27 § och 10 kap. 80 §.

I kostnadsfördelningslängden för företaget, bil C finnes med iakttagande av ovanstående grunder angivet vars och ens delaktighet i förbättringsvärde och procenttal samt den kostnad, som enligt det upprättade kostnadsförslaget åligger varje delägare.

Kostnaderna för syneförrättningen gäldas av sakägarna i företaget i förhållande till vars och ens andel i kostnaderna för torrlägningsarbetet och i övrigt med iakttagande av bestämmelserna i vattenlagen 10 kap. 79 och 80 §§. Förrättningskostnaderna förskjutes av sökandena vid förrättningens avslutande.

Ersättningar.

Med anledning av att ursprungligen samtliga avloppssträckor yrkades igenlagda - § 5 i förrättningsprotokollet - beslöts enl. § 6 att inga ersättningar skulle utgå i samband med företagets utförande. Enligt synemännens beslut skall dock sträckan A-6+60 utföras som öppet avlopp varför synemännen anse skäligt föreskriva, att ersättning skall utgivas för jord och stenupplag å sträckan A-6+60 i samband med företagets utförande. Ersättningen skall uträknas efter företagets utförande och beräknas på sådant sätt, att den areal, som tagits i anspråk för upplagen jämte banketten mellan diket och upplagen ersättes efter ett arealpris av 3000 kronor per har. Uppmätningen av den i anspråk tagna arealen bör verkställas av 2 st av arbetsstyrelsen tillkallade ojäviga, i jordbruk kunnige män, lämpligen skiftesgodemän.

Några andra ersättningar i samband med företagets utförande finna synemännen ej skäligt föreskriva. Vid framtida rensningar av avloppen skola upptagna rensningsmassor få uppläggas vid sidan om avloppen utan ersättning till markägarna.

Yrkanden m.m. i 4 och 7 §§ förrättningsprotokollet.

I ovanstående paragrafer intagna yrkanden m.m. har ej föranlett några speciella åtgärder från synemännens sida.

En till förrättningsmannen överlämnad skrivelse från nämndeman Gustaf Trulsson och hemmansägare Per Hammar, Klippan har bilagts synehandlingarna, bil. D.

Framtida underhåll.

Företaget skall för framtiden underhållas i förslagsenligt skick. Kostnaderna för företagets underhåll bestridas av sakägarna efter samma grunder, som gälla för arbetets första utförande. Kostnad för åtgärd, som föranletts av enskild sakägares åverkan eller försummelse uttages dock av denne.

Fixpunkter.

Fixpunkterna i företaget äro lagligen skyddade och får alltså

ej övertäckas eller förstöras. Önskar jordägare borttaga fixpunkt, skall han göra anmälan härom till lantbruksingenjören, vilken då låter avväga annan lämplig fixpunkt. Kostnaden för lantbruksingenjörens i sådant hänseende företagna förrättning gäldas av dikningsföretaget. Fixpunkternas läge i plan framgå av plankartan, deras höjdlägen och utseende av påskrift å profilritningen.

Domstolsavgift.

Avgift enligt vattenlagen 11 kap. 95 § skall icke utgå för detta företag.

Verkställighet.

Innan arbetet får påbörjas, skall denna syneförrättning ha vunnit laga kraft, samt Länsstyrelsen i Kristianstads län ha under rättats angående styrelseval.

Arbetsstyrelse.

Enär sakägarna äro flera än två, skall företagets angelägenheter handhavas av en arbetsstyrelse, som väljes på allmänt sammanträde med sakägarna enligt föreskrifterna i vattenlagen 7 kap. 64 §.

Arbetsstyrelsens åliggande är bl.a.

att jämlikt föreskrifterna i vattenlagen 7 kap. 62 § anmäla styrelseval hos Länsstyrelsen,

att genom infordrande av anbud eller på annat lämpligt sätt bortsätta arbetena på förmånligaste sätt till entreprenör, som kan godkännas av lantbruksingenjören i länet,

att själv och med biträde av sakkunnig person övervaka arbetets utförande i överensstämmelse med det upprättade förslaget,

att verkställa behövlige utdebiteringar och fördelningar av kostnader,

att föra räkenskaper över arbetet och årligen redovisa dessa för delägarna,

att för sistnämnda ändamål och då så eljest kan finnas nödigt kalla delägarna till sammanträde i den ordning, som föreskrives i vattenlagen 7 kap. 64 §,

att vid alla sammankomster föra protokoll, vilket skall vara tillgängligt för delägarna senast 14 dagar efter sammanträdet,

att ombesörja avloppens vidmakthållande och upprepning å årstid, då växande gröda tager minst skada därav samt

att i övrigt vidtaga alla åtgärder, som kunna befrämja arbetets verkställande och vidmakthållande.

Till företaget hörande kartor och handlingar skola förvaras av därtill utsedd person och av denne hållas tillgängliga för envar, som vill taga del av desamma eller göra avskrifter eller anteckningar.

Arbetsföreskrifter.

Med avseende å företaget stadga synemännen i övrigt jämlikt vattenlagen 10 kap. 62 §,

- att företaget skall benämnas Stora Björkemossens dikningsföretag 1956,
- att arbetet skall vara fullbordat före utgången av år 1962,
- att arbetet skall anses lagligen avslutat då godkännande avsyningsbevis lämnats av lantbruksingenjören eller den han i sitt ställe sätter,
- att arbetet skall utföras enligt det upprättade förslaget, dock att mindre ändringar, som under arbetets utförande kunna visa sig lämpliga beträffande dikets läge och annat, som ej inverkar minskande på torrläggningens djup eller på avrinningen, och varom berörda sakägare äro eniga, må efter hörande av lantbruksingenjören och med hans skriftliga medgivande företagas,
- att cementrören skola godkännas av lantbruksingenjören eller dennes ombud, innan de nedläggas och att deras läge skall kontrolleras av lantbruksingenjören eller dennes ombud; tinnhålldesfåthöljas;
- att den, som åtagit sig arbetet, ej må erhålla slutlikvid, förrän arbetet i sin helhet godkänts av lantbruksingenjören eller den han i sitt ställe sätter samt
- att rensning av brunnar skall ske minst två gånger årligen och så ofta behov därav föreligger. Koppling direkt till rörsträng förbjudes, såvida ej lantbruksingenjören därtill givit sitt skriftliga medgivande.

Besvärshänvisning.

Missnöje med detta utlåtande eller med förrättningen i övrigt anföres genom ingivande av besvärsskrivelse i tre exemplar till Söderbygdens vattendomstol, Stockholm inom sextio dagar från nedanstående dag.

Stora Björket den 23 maj 1956.

Rubjörn

e.o. lantbruksingenjör

Såsom gode män:

A. E. Johansson Leonard Hassner

VÄRDERINGSLÄNGD

Fastighet och ägare Ägobeskrivning	Ägo- figur- nr	Förbättrad mark		Värde pr ha		Båtnad	
		åker, tomt	annan	före	efter	pr ha	pr ägofigur
		hektar	hektar	kronor	kronor	kronor	kronor
till "Stora Björkemossens dikningsföretag 1956" i							
Vedby och Riseberga socknar av Kristianstads län.							
Vedby socken.							
Aa 11/640 mtl Sjöborg av 1.							
Bror Wendt							
Alstringsbåtnad:							
åker, mylla på grus	45	0.05		1800	3000	1200	60:--
Summa		0.05					60:--
Brukningsbåtnad:							
sträckan 6+60-6+92, 32 m å	1:--						32:--
Summa							32:--
Totalsumma							
92:--							
Ba 1/8 mtl Bjärhus 7.							
Martin Henrikssons stbh.							
Alstringsbåtnad:							
åker, mylla på grus	44	0.10		2100	3000	900	90:--
Summa		0.10					90:--
Brukningsbåtnad:							
sträckan 6+60-7+08, 48 m å	1:--						48:--
Summa							48:--
Totalsumma							
138:--							
Ca avst. Nybygget 1.							
Ivar Svensson.							
Alstringsbåtnad:							
åker, mylla på grus	1	0.14		1500	2500	1000	140:--
" , "	2	0.15		1000	2500	1500	225:--
Summa		0.29					365:--
Brukningsbåtnad:							
sträckan 6+92-7+08, 16 m å	1:--						16:--
Överföres							
16:--							

Fastighet och ägare Ägobeskrivning	Ägo- figur- nr	Förbättrad mark		Värde pr ha		Båtnad	
		åker, tomt	annan	före	efter	pr ha	pr ägofigur
		hektar	hektar	kronor	kronor	kronor	kronor
Överfört							16:--
sträckan 7+12-8+12, 100 m å 1:--							100:--
Summa							116:--
Totalsumma							481:--
13 Cb avst. Nybygget 1 .							
Karl Svantesson							
Alstringsbåtnad:							
åker, torvmylla	3	0.34		750	2500	1750	595:--
" , "	4	0.01		750	2500	1750	18:--
" , "	5	0.02		750	2500	1750	35:--
" , "	6	0.05		750	2500	1750	88:--
" , "	7	0.16		1250	2500	1250	200:--
Summa		0.58					936:--
Brukningsbåtnad:							
Sträckan 8+12-8+18, 6 m å 1:--							6:--
" 20+00-21+37, 130 m å 3:--							390:--
Summa							396:--
Totalsumma							1332:--
Cc torvlott Nybygget 1							
Magnus Rosengren							
skog	8		0.48	350	500	150	72:--
Summa			0.48				72:--
7 Da 1/24 mtl Övad av 3 .							
Orvar Norén							
åker, torvmylla	9	0.31		1250	2500	1250	388:--
skog	10		0.42	300	500	200	84:--
Summa		0.31	0.42				472:--
3 Db 1/2 mtl Övad 1 .							
Kungl. Maj:t och Kronan							

VÄRDERINGSLÄNGD

Fastighet och ägare Ägobeskrivning	Ägo- figur- nr	Förbättrad mark		Värde pr ha		Båtnad	
		åker, tomt	annan	före	efter	pr ha	pr ägofigur
		hektar	hektar	kronor	kronor	kronor	kronor
<u>arr. Stig Fogelberg.</u>							
skog	11		0.78	300	500	200	156:--
Summa			0.78				156:--
<u>De 1/4 mtl Övad av 2.</u>							
<u>Gustav Trulsson</u>							
<u>1/4 mtl Övad av 2</u>							
<u>Sven Trulsson</u>							
skog	12		0.50	300	500	200	100:--
Summa			0.50				100:--
<u>Dd torvlott Övad 3</u>							
<u>T.H.E. Tomassons stbh.</u>							
skog	13		0.38	300	500	200	76:--
Summa			0.38				76:--
<u>De torvlott Övad 4.</u>							
<u>Orvar Norén</u>							
skog	14		0.37	350	500	150	56:--
Summa			0.37				56:--
<u>Ea torvlott Forsmüllan 1.</u>							
<u>Klippans Pappersbruk</u>							
skog	15		0.14	350	500	150	21:--
"	16		0.11	100	500	400	44:--
Summa			0.25				65:--
<u>Fa torvlott Ljunghuset 1.</u>							
<u>Nils Olsson</u>							
skog	17		0.08	350	500	150	12:--
"	18		0.10	100	500	400	40:--
Summa			0.18				52:--
<u>Riseberga socken.</u>							
<u>Ga 1/20 mtl Skärholmen 1⁴.</u>							

Fastighet och ägare Ägobeskrivning	Ägo- figur- nr	Förbättrad mark		Värde pr ha		Båtnad	
		åker, tomt	annan	före	efter	pr ha	pr ägofigur
		hektar	hektar	kronor	kronor	kronor	kronor
Johan Olsson							
skog	19		0.40	350	500	150	60:--
"	20		0.05	100	500	400	20:--
"	21		0.24	250	500	250	60:--
Summa			0.69				140:--
Ha 725/10000 mtl Stora Björket 1	11						
Torsten Persson							
skog	22		0.25	250	500	250	63:--
Summa			0.25				63:--
Hb 1227/10000 mtl Stora Björket 1	6						
Torsten Persson							
skog	23		0.30	200	500	300	90:--
ängsmark	24		0.01	400	1000	600	6:--
åker, torvmylla	25	0.01		750	2500	1750	18:--
Summa		0.01	0.31				114:--
Hc 290/2048 mtl Stora Björket 2	11						
Malte Mattsson							
Alstringsbåtnad:							
skog	26		0.02	200	500	300	6:--
"	27		0.03	200	500	300	9:--
"	28		0.16	350	500	150	24:--
"	29		0.18	350	500	150	27:--
ängsmark	30		0.05	400	1000	600	30:--
åker, mylla på grus	31	0.14		750	2500	1750	245:--
" , torvmylla	32	0.37		1250	2500	1250	463:--
" , "	33	0.50		1000	2500	1500	750:--
" , "	34	0.25		750	2500	1750	438:--
" , "	35	0.28		1250	2500	1250	350:--
överföres		1.54	0.44				2342:--

VÄRDERINGSLÄNGD

Fastighet och ägare Ägobeskrivning	Ägo- figur- nr	Förbättrad mark		Värde pr ha		Båtnad	
		åker, tomt	annan	före	efter	pr ha	pr ägofigur
		hektar	hektar	kronor	kronor	kronor	kronor
Överfört		1.54	0.44				2342:--
Åker, torvmylla	36	0.16		1250	2500	1250	200:--
" , "	37	0.50		1250	2500	1250	625:--
" , "	38	0.63		1000	2500	1500	945:--
" , "	39	0.23		750	2500	1750	403:--
" , "	40	0.20		1000	2500	1500	300:--
" , mylla på grus	41	0.10		1750	2500	750	75:--
" , "	42	0.10		1250	2500	1250	125:--
" , "	43	0.02		1500	2500	1000	20:--
Summa		3.48	0.44				5035:--
<u>Brukningsbåtnad:</u>							
sträcken 7+12-8+18, 106 m å 1:--							106:--
" 8+18-11+40, 322 m å 3:--							966:--
" 11+40-12+15, 75 m å 6:--							450:--
Summa							1522:--
Totalsumma							6557:--
<u>Sammandrag.</u>							
<u>Vedby socken.</u>					Alstr. båtn.	Brukn. båtn.	Summa båtnad
Aa 11/640 mtl Sjöborg av 1 ⁵ .							
Bror Wendt				0.05	60	32	92
Ba 1/8 mtl Bjärhus 7 ¹ .							
Martin Henrikssons stbh.				0.10	90	48	138
Ca avst. Nybygget 1 ¹² .							
Ivar Svensson				0.29	365	116	481
Cb avst. Nybygget 1 ¹³ .							
Karl Svantesson				0.58	936	396	1332
Cc torvlott Nybygget 1.							
Magnus Rosengren				0.48	72		72
Da 1/24 mtl Övad av 3 ⁷ .							
Överföres		1.02	0.48		1523	592	2115

KOSTNADSFÖRSLAG

Läge	Längd m	Arbete, material e. d.	Antal	Å-pris kr.	Kostnad	Summa
					kronor	kronor
		till "Stora Björkemossens dikningsföretag 1956" 1				
		Vedby och Riseberga socknar av Kristianstads län.				
	318	<u>Avlopp A-B.</u>				
A-6+60	160	Grävning för öppet avlopp				
		grus, sand och sten m ³	110	2:50	275:--	
6+60-B	158	Grävning för täckt ledning,				
		rörens läggning och dikes-				
		jordens återfyllning m.m. m	158	4:--	632:--	
		15" betongrör "	158	9:--	1422:--	
6+92,7+18		Intagningsbrunnar av betong				
7+50		med arm.lock. Inre diam. =				
		70 cm st	3	100:--	300:--	
B		Brunn som ovan, d= 90 cm "	1	140:--	140:--	
6+60		Utlopp enl. ritning			150:--	2919:--
		För oförutsett, arbetsledning				
		m.m. tillägges				281:--
		Ersättning för intrång av jord-				
		och stenupplag längs det öpp-				
		na diket skall uppskattas ef-				
		ter företagets utförande men				
		beräknas här överslagsvis till				100:--
		<u>Summa</u>				3300:--
	397	<u>Avlopp B-C.</u>				
B-11+40	322	Grävning för täckt ledning,				
		rörens läggning och dikesjor-				
		dens återfyllning m.m. m	322	4:--	1288:--	
11+40-12+15	75	Dito Dito "	75	3:--	225:--	
		12" betongrör "	322	7:--	2254:--	
		9" " "	75	4:50	338:--	
9+39,10+50,11+ 40,11+80,12+15		Intagningsbrunnar av betong				
		överföres			4105:--	

Läge	Längd m	Arbete, material o. d.	Antal	å-pris kr.	Kostnad	Summa
					kronor	kronor
		Överfört			4105:--	
		med arm.lock. Inre diam. =				
		70 cm	st 5	100:--	500:--	4605:--
		För oförutsett, arbetsledning				
		m.m. tillägges				395:--
		Summa				5000:--
	137	Avlopp B-D.				
B-D	137	Grävning för tätt ledning,				
		rörens läggning och dikes-				
		jordens återfyllning	m 137	4:50	617:--	
		9" betongrör	" 137	4:50	617:--	
20+32, D		Intagningsbrunnar av betong				
		med arm.lock. Inre diam. =				
		70 cm	st 2	100:--	200:--	1434:--
		För oförutsett, arbetsledning				
		m.m. tillägges				166:--
		Summa				1600:--
		<u>Sammandrag:</u>				
	318	Avlopp A-B			3300:--	
	397	" B-C			5000:--	
	137	" B-D			1600:--	
	852	Summa			9900:--	
		St. Björket den 23 maj 1956				
		<i>Substans</i>				

KOSTNADSFÖRDELNINGSLÄNGD

till "Stora Björkemossens dikningsföretag 1956" 1

Vedby och Riseberga socknar av Kristianstads län.

Fastighet, ägare m.m.	Sökande eller icke sökande	Förbättringsvärde	Beräknad kostnad		Fördelningstal	Förrättningskostnad	
		Kr.	Kr.	öre	%	Kr.	öre
1.	2.	3.	4.		5.	6.	
<u>Vedby socken.</u>							
Aa 11/640 mtl Sjöborg av 1 ⁵ Bror Wendt	ej sök.	92	91	38	0.923	6	49
Ba 1/8 " Bjärhus 7 ¹ M. Henrikssons	"	138	137	11	1.385	9	74
Ca avst. " Nybygget 1 ¹² stbh. Ivar Svens-	"	481	477	77	4.826	33	95
Cb " " 1 ¹³ son Karl Svan-	"						
tesson	sök.	1.332	1323	22	13.366	94	04
Cc torvlott " 1. Magnus Ro-							
sengren	ej sök.	72	71	48	0.722	5	08
Da 1/24 mtl Övad av 3 ⁷ Orvar Norén	sök.	472	468	86	4.736	33	32
Db 1/2 " " 1 ³ Kungl. Maj:t och							
Kronan	ej sök.	156	154	94	1.565	11	01
Dc { 1/4 " " av 2 ¹ Gustav Trulsson	"	100	99	30	1.003	7	06
1/4 " " av 2 ¹ Sven Trulsson	"						
Dd torvlott " 3. T.H.E. Tomassons							
stbh	"	76	75	54	0.763	5	37
De " " 4. Orvar Norén	sök.	56	55	64	0.562	3	95
Överföres		2.975	2.955	24	29.851	210	01

1.	2.	3.	4.	5.	6.
Överfört		2.975	2.955:24	29.851	210:01
Ea torvlott Forsmöllan 1. Klippans					
Pappersbruk ej sk		65	64:55	0.652	4:59
Fa " Ljunghuset 1. Nils Olsson	"	52	51:68	0.522	3:67
Riseberga socken.					
Ga 1/20 mtl Skärholmen 1 ⁴ Johan Olsson ej sk		140	139:10	1.405	9:88
Ha 725/10000 mtl Stora Björket 1 ¹⁴					
Torsten Persson	"	63	62:57	0.632	4:45
Hb 1227/10000 " Stora Björket 1 ⁶					
Torsten Persson	"	114	113:26	1.144	8:05
He 290/2048 mtl Stora Björket 2 ¹¹					
Malte Mattsson	sk.	6557	6513:60	65.794	462:90
Summa		9.966	9900:--	100.000	703:55

St.Björket den 23 maj 1956

P. Olsson

T. E. Jansson

SKOGSMÄSTARE

EINAR LARSSON

Ljungbyhed den

- LJUNGBYHED -

Rt Ljungbyhed 146


Postgirokonto 5460

På begäran av Nämndeman Gustaf Trulsson och hemmansägare Per Hammar. Klippan har jag denna dag besiktigt dem tillhöriga delar av St. Björkets mosse. Jag får i anledning därav såsom min åsikt uttala: att marken ifråga, som för närvarande är bevuxen med blandbestånd, är lämplig som skogsmark och ej till odling,

att en upprepning av nuvarande dikessystem, som går runt sankmarken, torde medföra en viss förbättring av de områden, som ligga närmast diken, men att nämnvärd ökning av skogsproduktionen ej torde kunna påräknas genom ytterligare dikning, då inom området befintliga äldre torvgravar ej kunna torrläggas utan orimliga kostnader.

För skogsmarkens vidkommande är en torrläggning till 0,6 m djup tillräcklig.


Ljungbyhed den 3 sept 1955

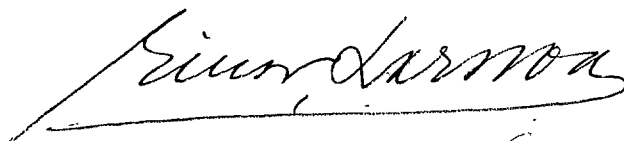

Sammanställning över förrättningskostnader till
Stora Björkemossens dikningsföretag 1956 i Vedby och
Riseberga socknar av Kristianstads län.

Ersättning till statsverket enl. SFS 482/1952	409:-
Förrättningsmannens utlägg (annonser och inbind- ning av handlingar m.m.)	77:95
Gode mäns resekostnader och arvoden	96:60
Hantlangning m.m.	<u>120:-</u>
Summa	<u>703:55</u>

Stora Björket den 23 maj 1956.

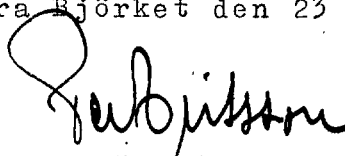
förrättningsman