


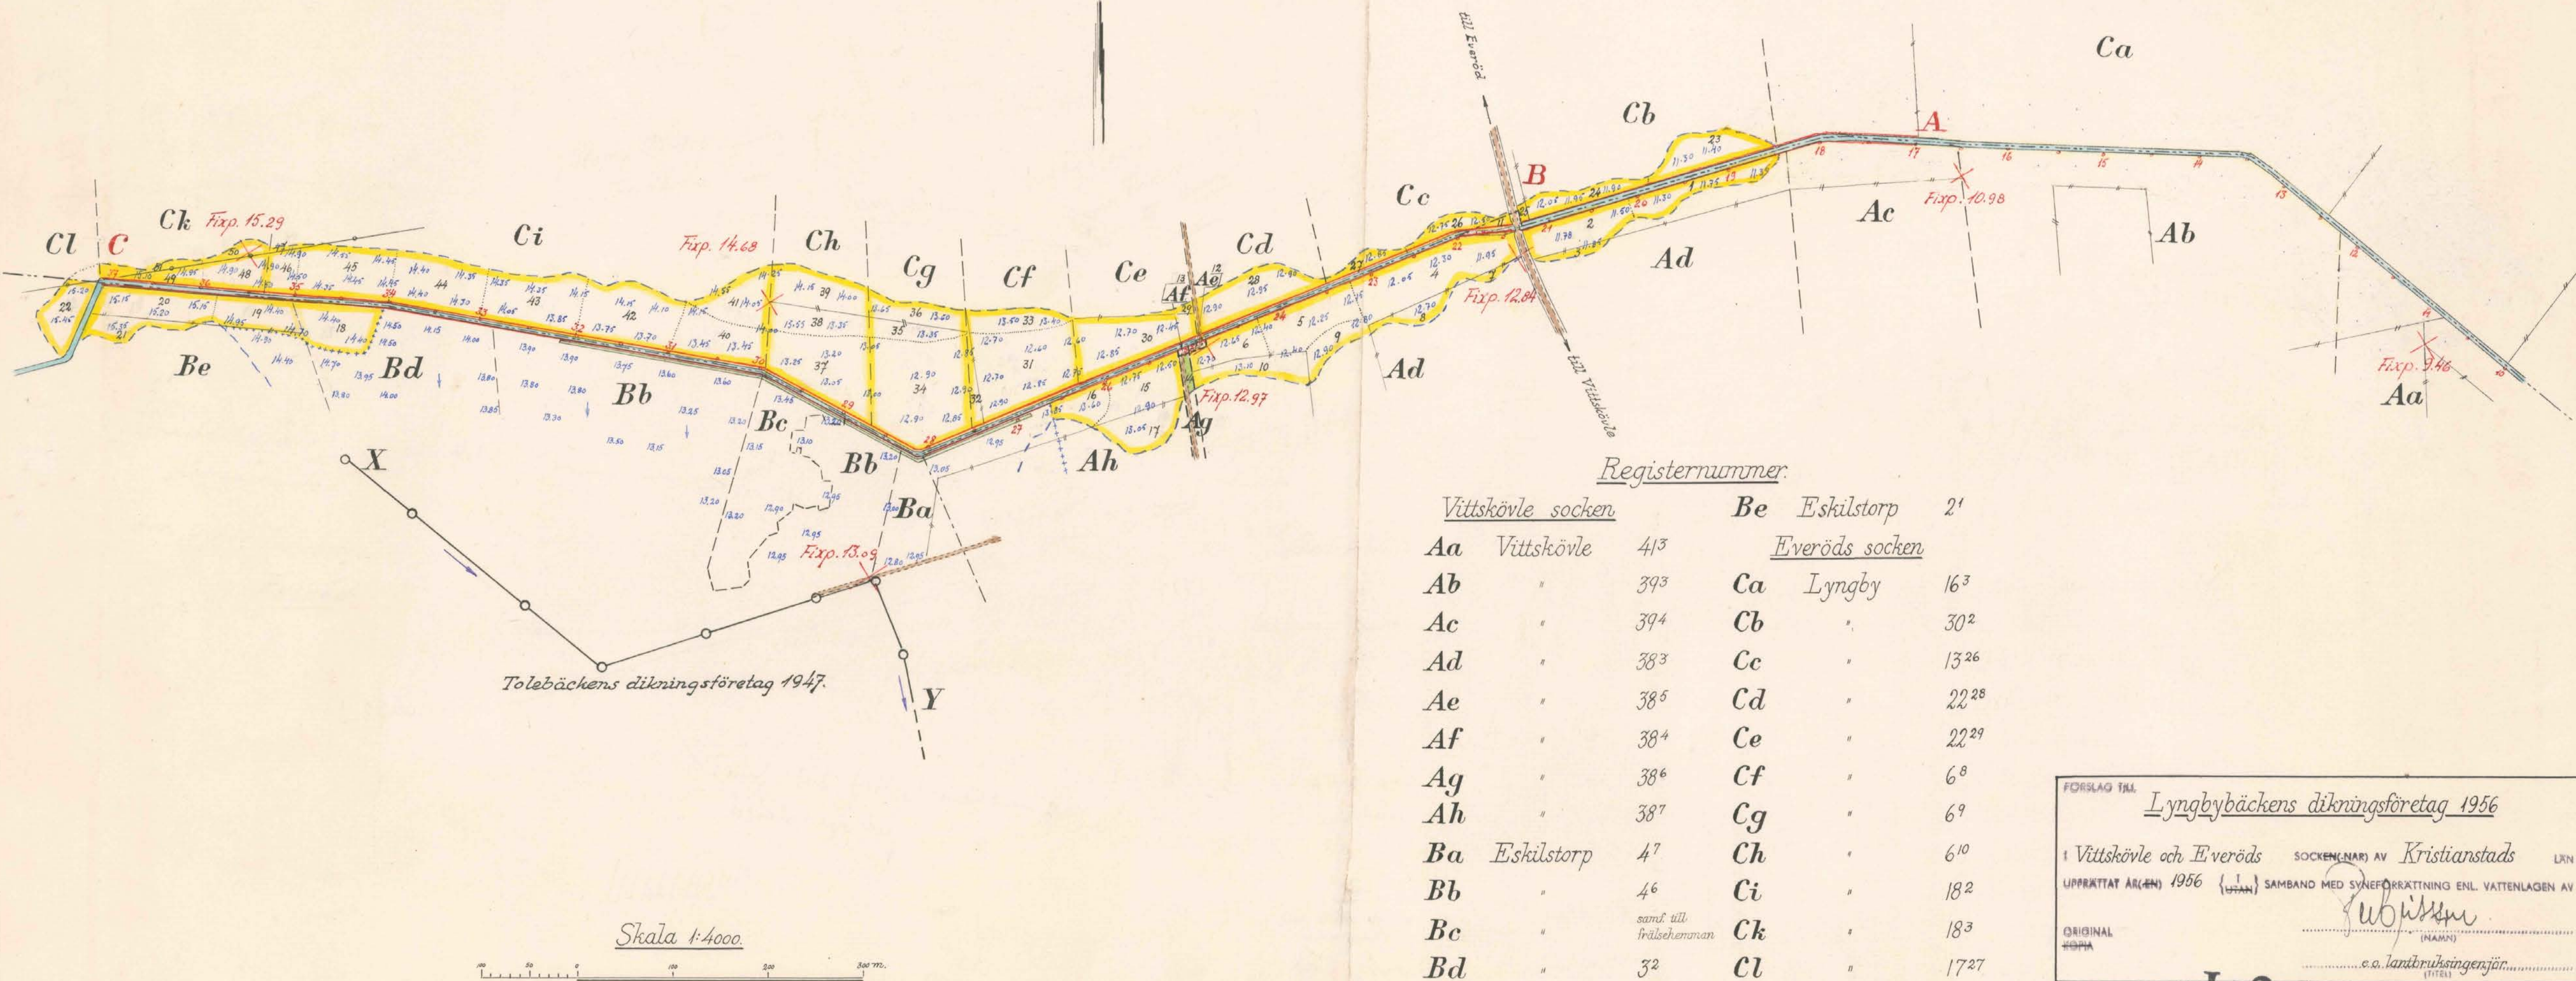

FÖRSLAG TILL Lyngbybäckens dikningsföretag 1956

I Vittskövle och Everöds SOCKEN (NAR) AV Kristianstads LÄN



UPPRÄTTAT ÅR (EN) 1956 SAMBAND MED SYNEFÖRRÄTTNING ENL. VATTENLAGEN AV

ORIGINAL KOPIA

Publissu (NAMN)

c.o. lantbruksingenjör

ANTAL RITN. ST. 4 KLON LANTBRUKS- STÄMMENS ARKIV Nr 471

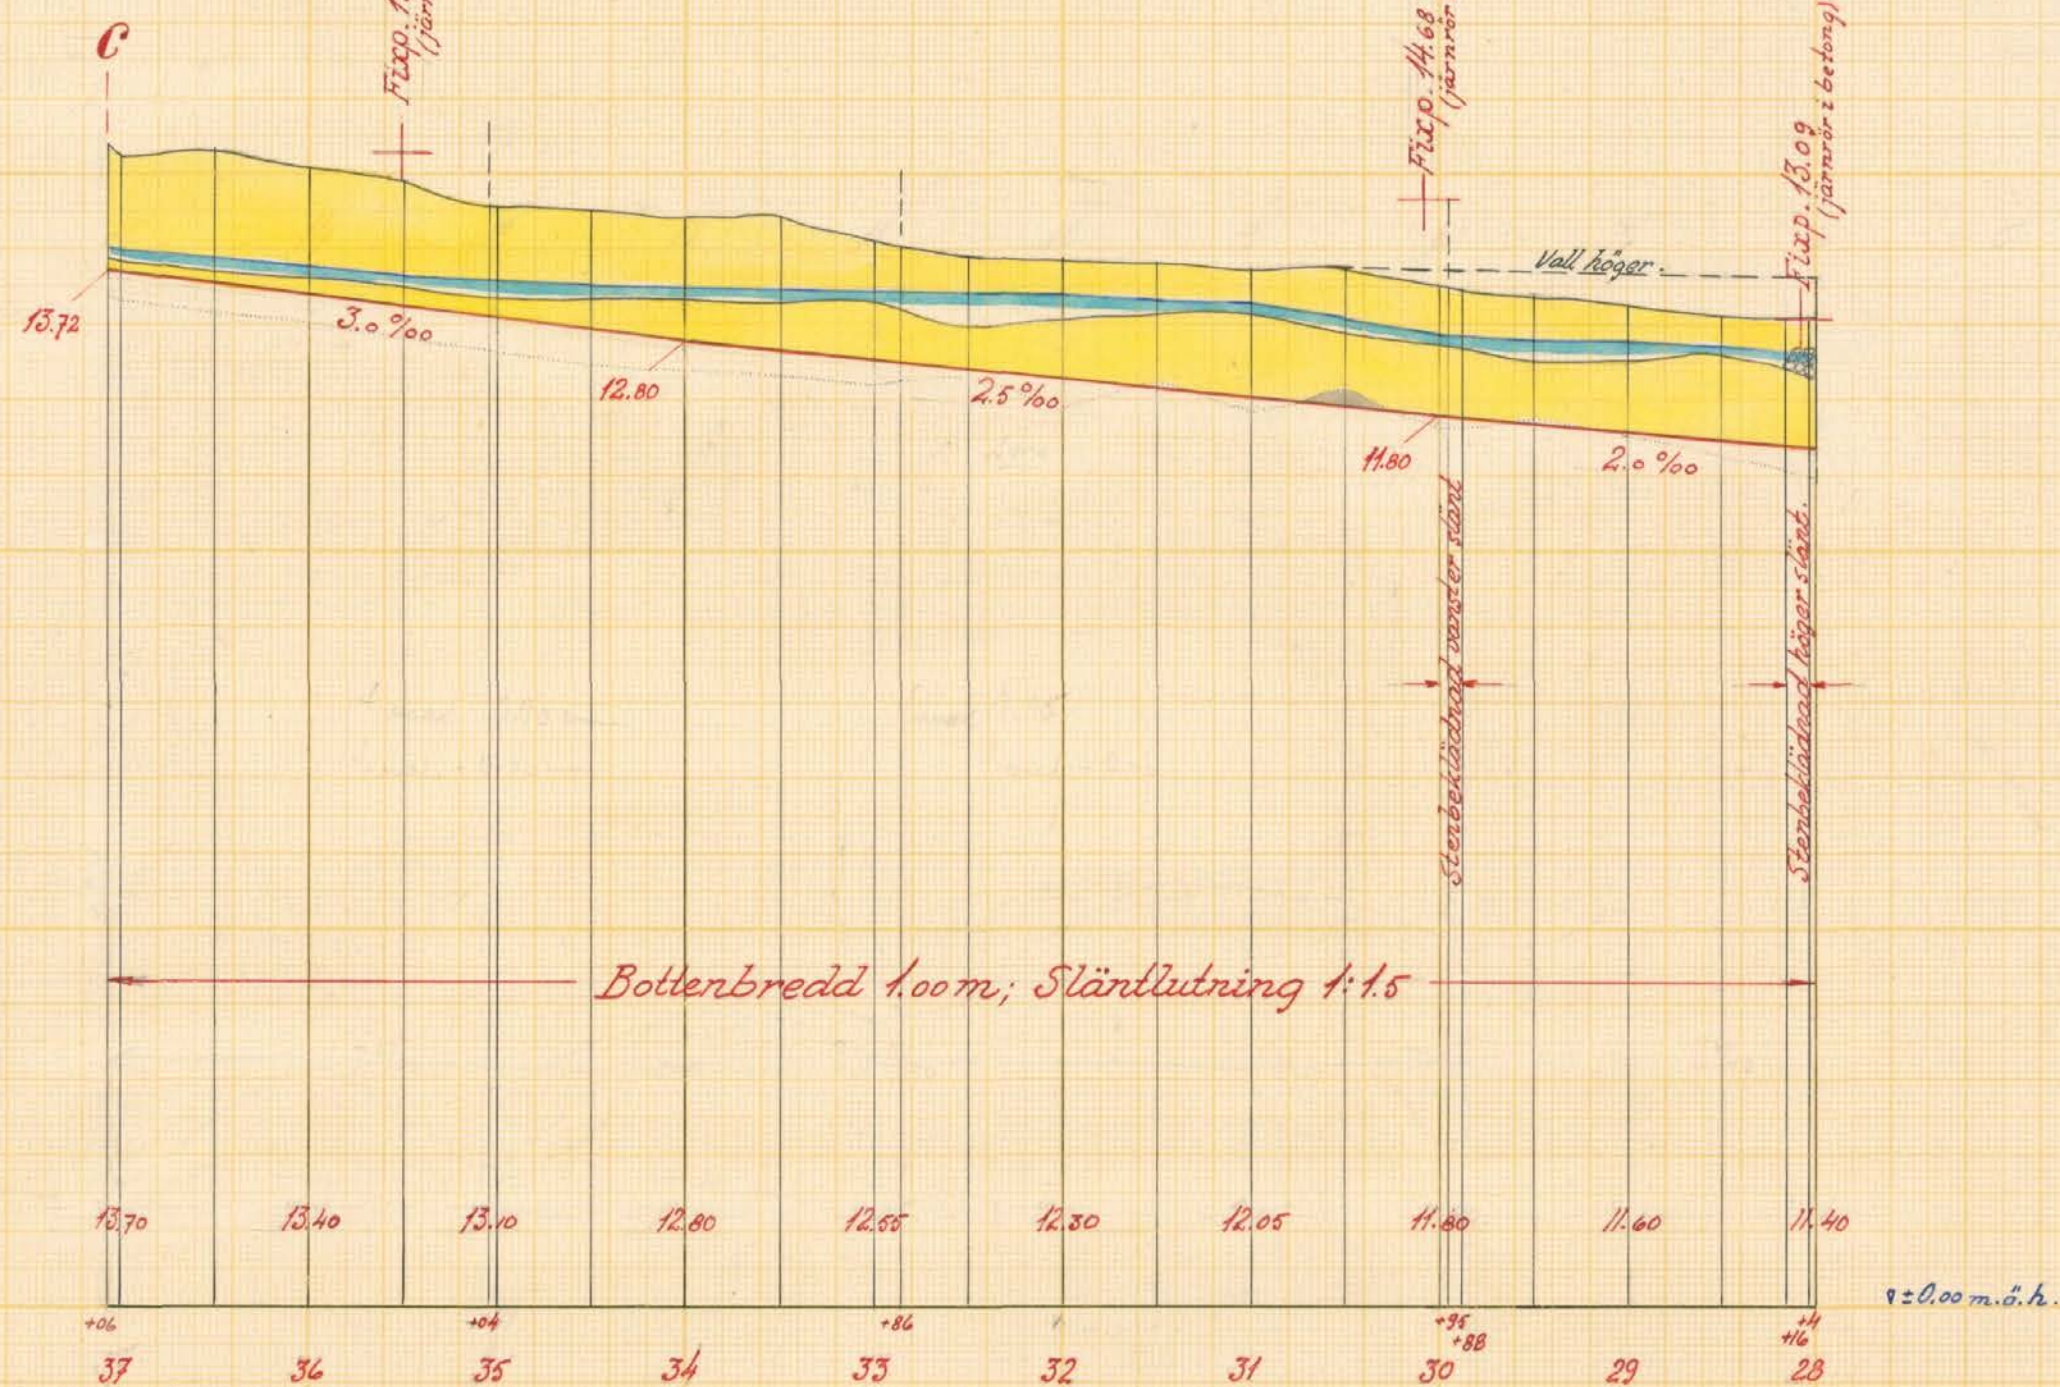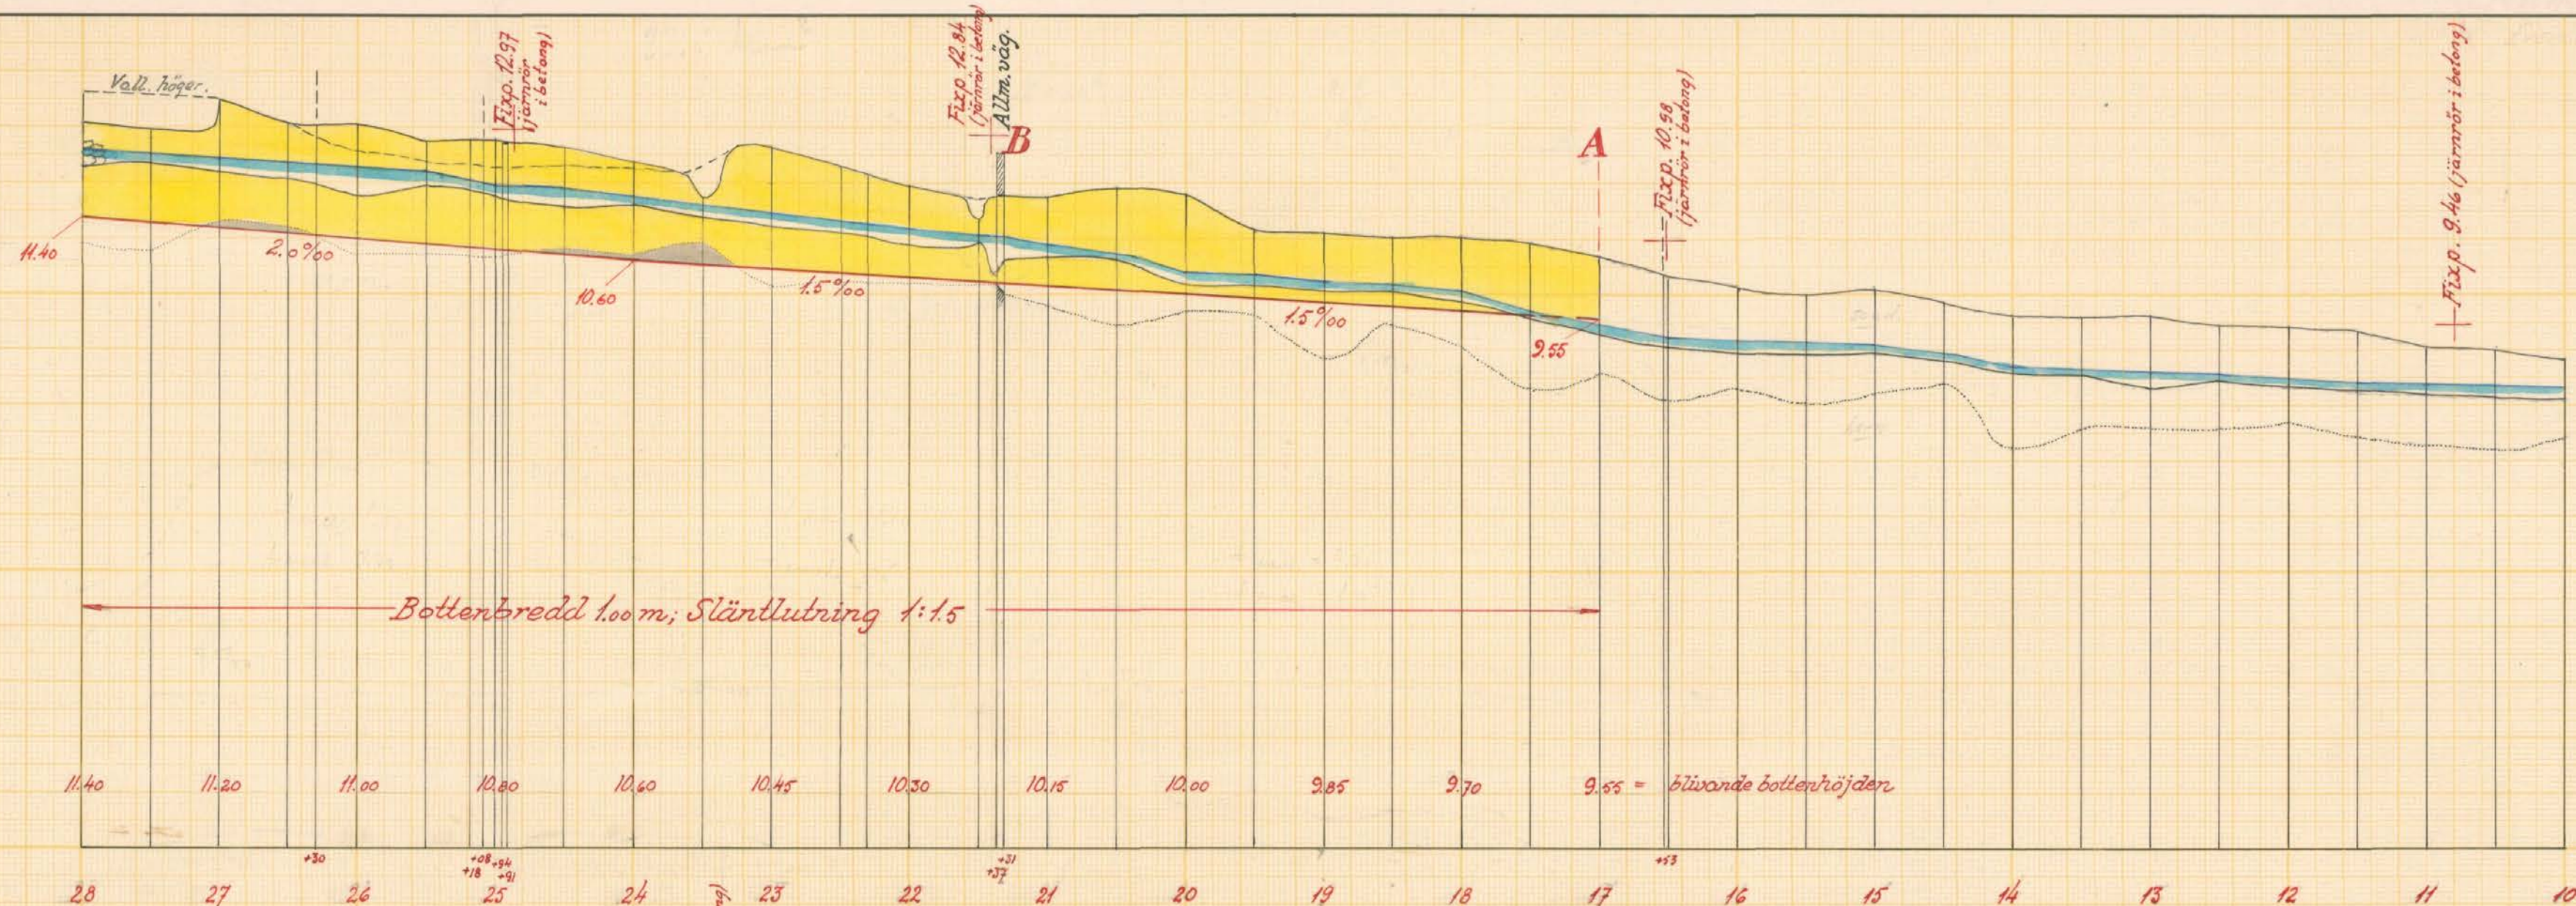

Färdig del
13/11/56
Kristianstads län
Vägiörvaktningen i Kristianstads län
Enligt uppdrag
[Signature]

Skalar:
förlängd 1:4000
för höjd och sektioner 1:100

Förslag till Lyngbybäckens dikningsföretag 1956

Vittskövle och
Everöds socknar
upprättat år 1956

Kristianstads
samband med synförrättning enl. vattenlagen av
[Signature]
e.o. lantbruksingenjör

Original
Antal rikt. st. 4
LANTBRUKSSTÄLLENS
LANTBRUKSNÄMNDENS
ARKIV
L2
471



Skala 1:100



Förslag till Lyngbybäckens dikningsföretag 1956


Vittskövle och
 Everöds socknar
 upprättat år 1956

Kommunen Kristianstads
 i samband med synförrättning enl. vattenlagen av

Subissu
 Namn
 s. o. lantbruksingenjör
 Titel

Original
 Kopier

Antal 4
 ritn. st. LANTBRUKSTYRELSENS LANTBRUKSNÄMNDENS Nr. 471

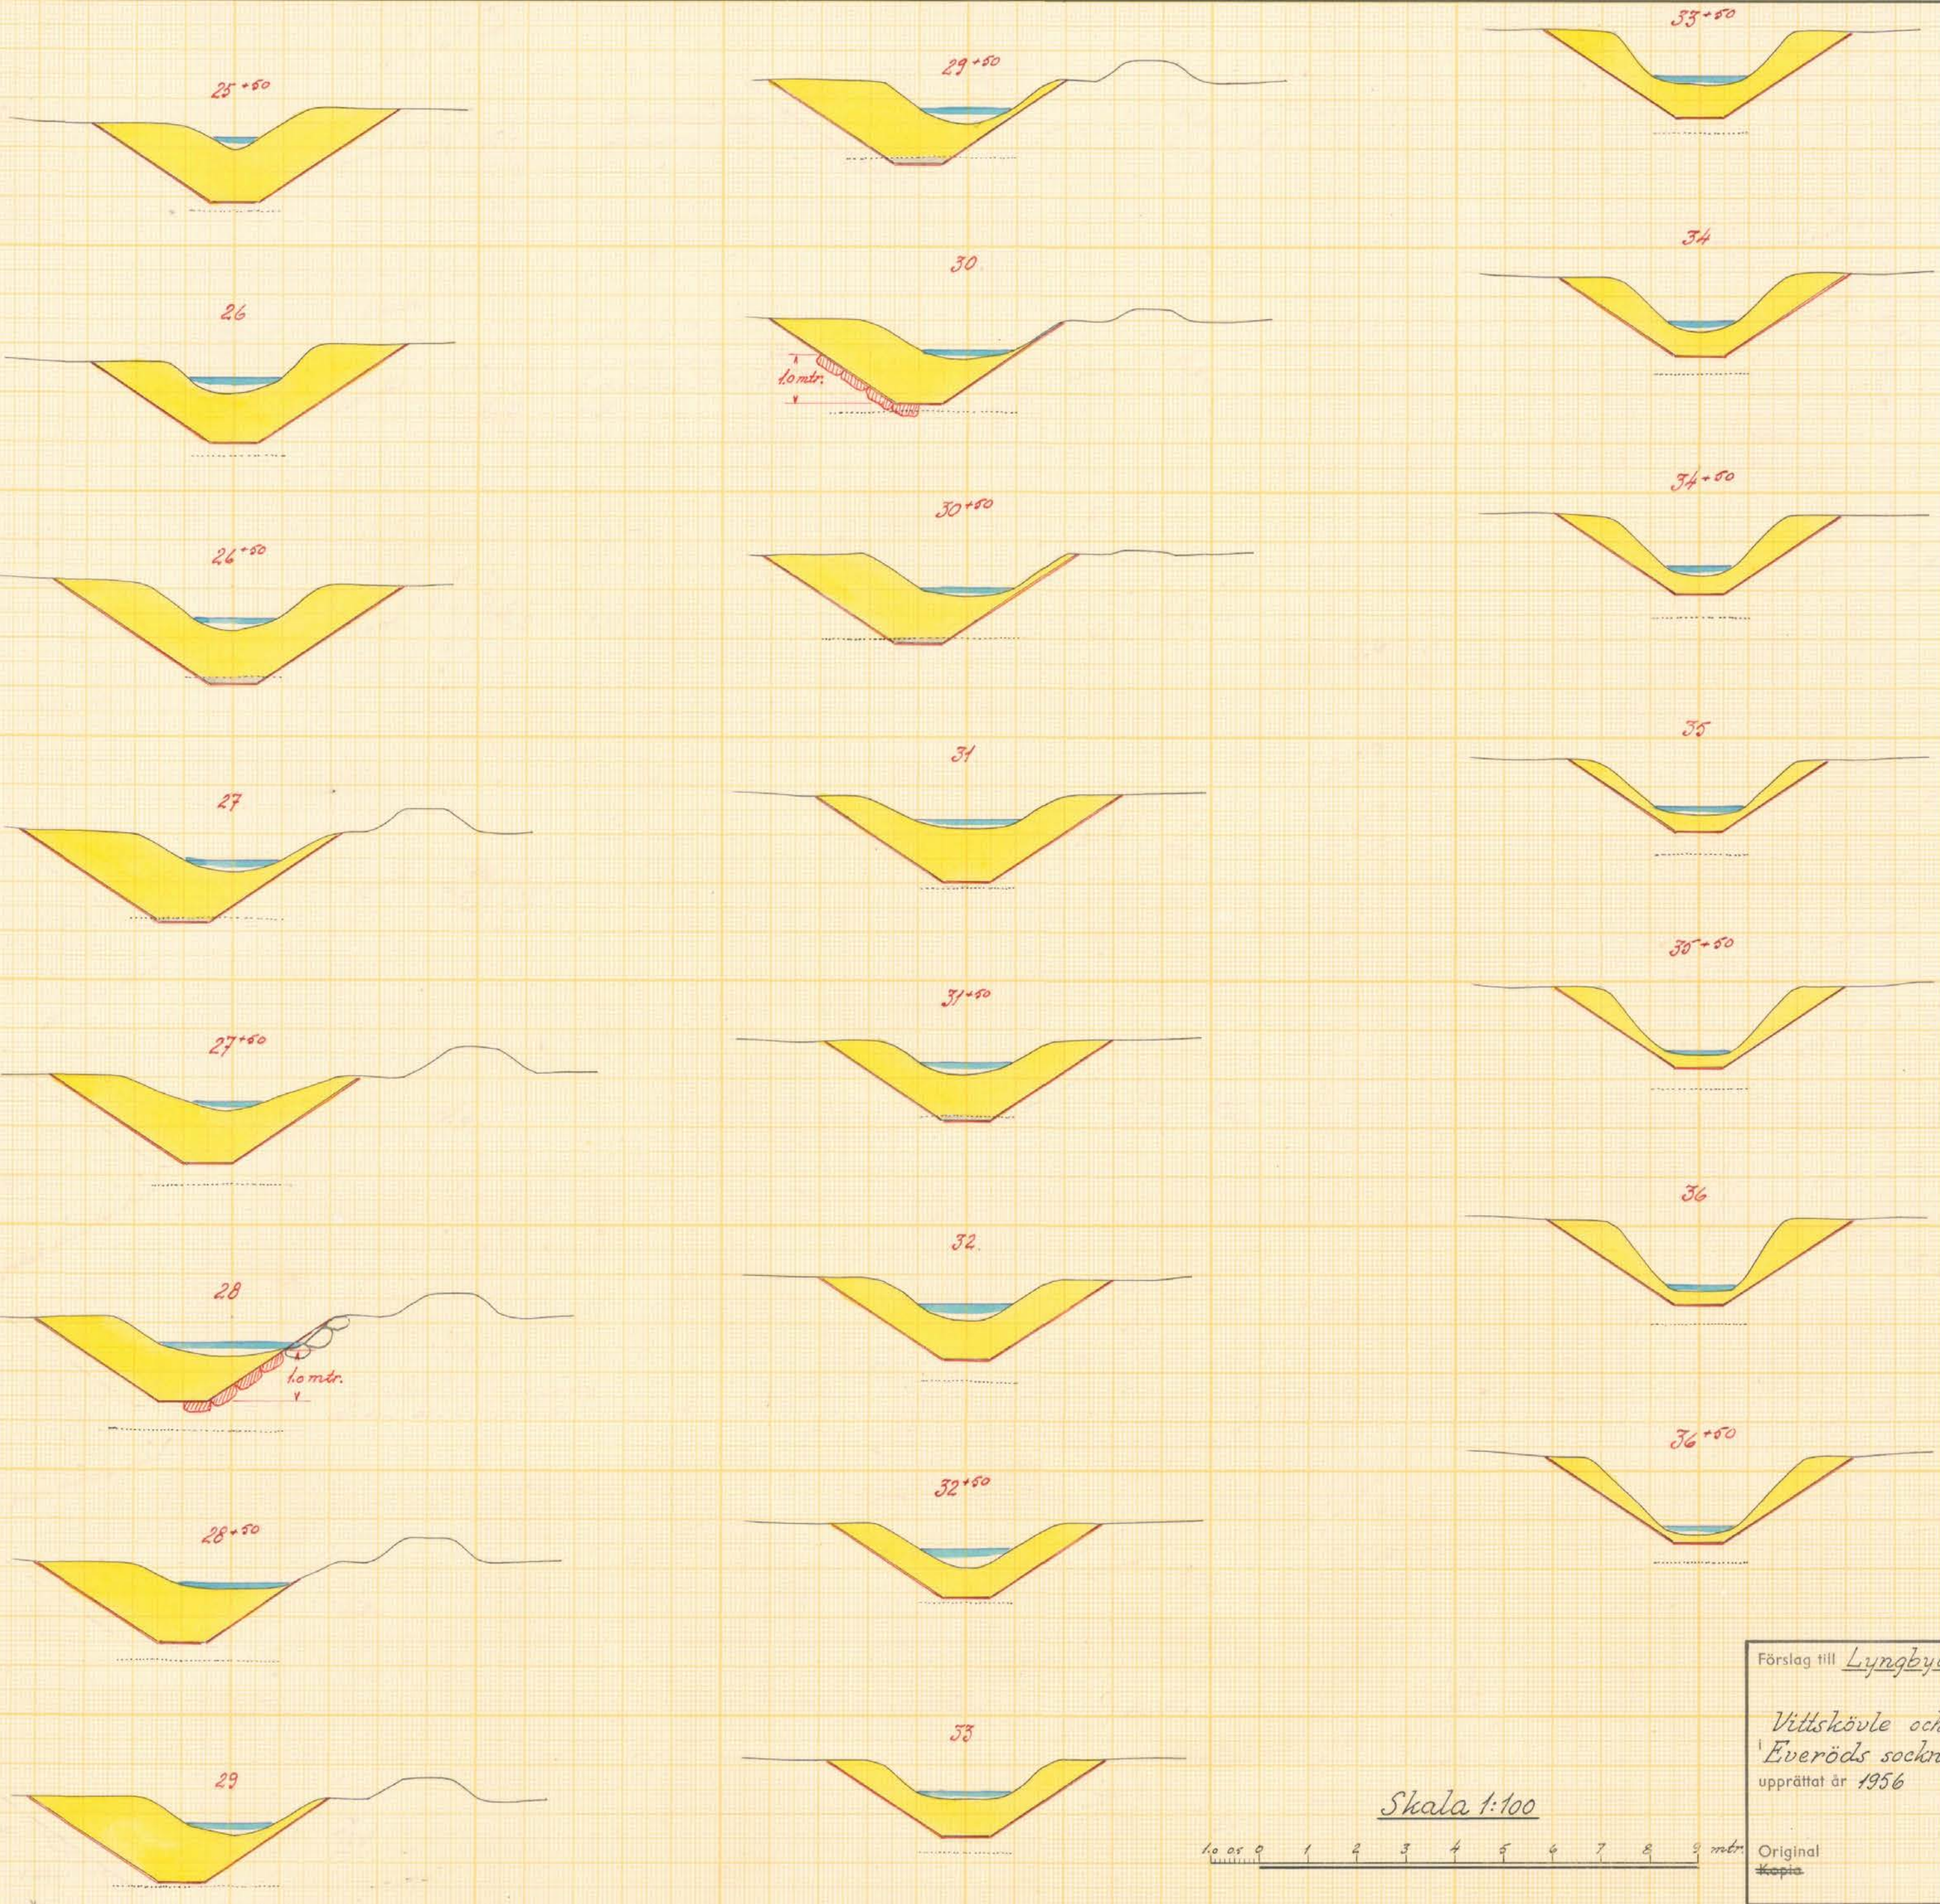

Skala 1:100



Förslag till Lyngbybäckens dihningsföretag 1956

Vittskövle och Kristianstads län
 Everöds socknar
 upprättat år 1956 samband med syneförrättning enl. vattenlagen av

Publissu
 Namn
 e. lantbruksingenjör
 Titel

Original
 Kopia

Antal
 ritn. st. 4

LANTBRUKSSTYRELSEN
 LANTBRUKSÄMNDENS
 ARKIV

L 2 Nr
 471



Akt nr:

11-L2-471

Synehandlingar

rörande

Lyngbybäckens dikningsföretag

1956

i Vittskövle och Everöds socknar
av Kristianstads län.

L 2 4 471

Nederbördsområde nr 88.

O R I G I N A L H A N D L I N G A R

rörande

torrläggning av mark inom Eskilstorp nr 2 och 3 och Vittskövle nr 38 i Vittskövle socken samt Lyngby nr 6, 13, 18, 22 och 30 i Everöds socken av Kristianstads län; upprättade år 1956 vid syneförrättning enligt vattenlagen av


Per Eriksson

e.o. lantbruksingenjör.

Handlingarna innehålla förutom titelblad trettiotvå (32) skrivna och paginerade sidor samt åtföljas av plan-, profil- och sektionsritningar i 4 blad.

Ö V E R S I K T S K A R T A.

Skala 1:100.000.

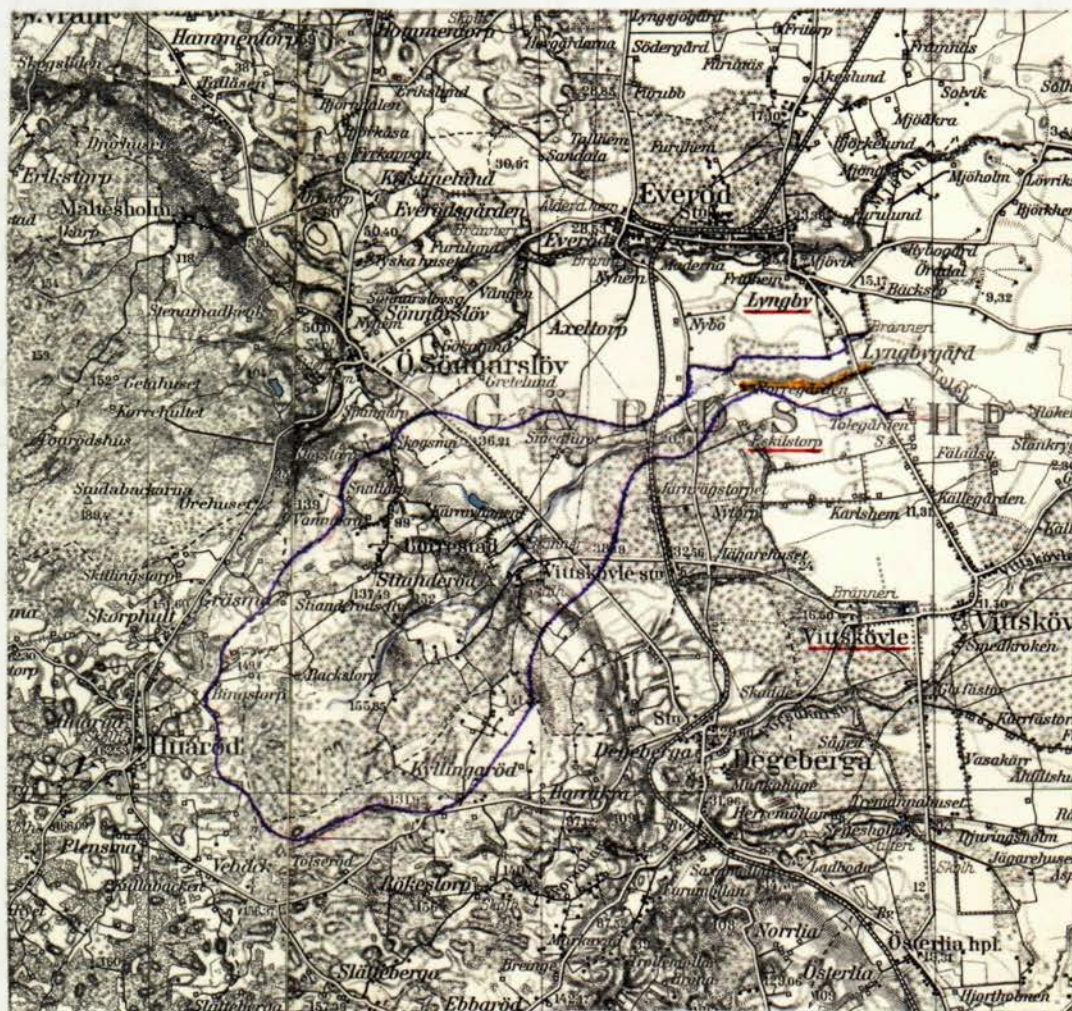

Generalstabsblad nr 5 (Lund) och nr 6 (Kristianstad).

Protokoll fört vid syneförrättning
enl. vattenlagen för torrläggning av mark
inom Vittskövle och Eskilstorp i Vitt-
skövle socken samt Lyngby i Everöds socker
av Kristianstads län.

År 1956, den 12 oktober, kl 10 fm. inställde sig undertecknad
förrättningsman hos Harry Nilsson i Fridhemsgården för att enligt
Länsstyrelsens förordnande, bil 1 och 2 handlägga förrättningen.
Kungörelser om sammanträdet, bil. 3, 4 och 5, hade införts i tid-
ningen Nyaste Kristianstadsbladet, Kristianstad och anslagits i
Vittskövle och Everöds kyrkor, varjämte uppgivna sakägare fått med-
delanden enligt bifogade förteckning, bil 6.

Vid sammanträdet hade infunnit sig:

Gode män:

Skiftesgodemännen F.S. Jansson i Fäladsgården och Per Andersson i
Trädgårdsberg.

Sökande till förrättningen:

Harry Nilsson, Lyngby 6⁸⁻¹⁰, 18²⁻³

Övriga sakägare:

Karl Andersson, Vittskövle 39³ och 41³

Kapten Rolf H. Stjärnsvärd, Vittskövle för Degeberga och Vittskövle
församlingars pastorat enl. fullmakt, bil 7 samt för Degeberga
kommun.

Hilding Jönsson för egen del, Vittskövle 38⁴, 38⁵, 38⁷, Eskilstorp
4⁶⁻⁷, 3² samt för stiftsnämnden enl fullmakt, bil 8.

Bertil Lyngby, Lyngby 16³ och 30².

Johan Eriksson, Lyngby 22²⁹.

Edvin Nilsson, Lyngby 13²⁶ och 22²⁸

Bengt Olle Olsson, för Axel Olssons stb dock
utan fullmakt.

Arrendaror Oskar Jakobsson, Eskilstorp 2¹

Vägförvaltningen i Kristianstads län genom vägmästare Harald
Nilsson.

§ 1.

Upplästes ansökan till förrättningen och Länsstyrelsens
med anledning härav utfärdade förordnande för lantbruksing. Klas
Westling. Länsstyrelsen har i skrivelse den 26 juni 1956 överfört
detta förordnande på undertecknad förrättningsman, vilken skrivelse
även upplästes.

§ 2.

Intet jäv fanns att anföra mot någon av synemännen.

§ 3.

Den i företaget ingående marken med dess avlopp hade under
år 1955 uppmätts och avvågts. De upprättade plan- och profil-
ritningarna förevisades, varvid hävden genomgicks och godkändes.

2.
§ 4.

I en tidigare ingiven föreningsskrivelse hade Johan Eriksson och Edvin Nilsson gjort gemensam sak med sökanden. Skrivelsen upplästes och vitsordades av synemännen, bil 9.

§ 5.

Sökanden och de som förenat sig med sökanden påyrkade torrläggning till lämpligt djup av deras i företaget ingående mark genom utförande av avloppet, sträckan 21-37

§ 6.

Av företaget beröres en trumma å allmänna vägen nr 628. Trumman är utförd av sten och ingen av de närvarande kunde säga, när den anlades.

§ 7.

Beslöts, dels att inga enskilda broar skulle ingå i företagens arbeten utan att erforderlig överkörsel över avloppet skulle anordnas och bekostas av vederbörande markägare, dels att ersättning skulle utgivas för upplag och för skada å växande gröda medan däremot ingen ersättning skulle utgå för avloppets breddning.

§ 8.

Bertil Lynge och Edvin Nilsson hemställde, att träden längs avloppet å deras marker ej skulle borthuggas i samband med företagens utförande.

§ 9.

Meddelades att, sedan förslag till företagens ^{upprättats/}utförande/nytt sammanträde i ärendet skulle hållas tisdagen den 20 november 1956 kl. 10 fm. å samma ställe som dagens.

§ 10.

Sedan protokollet upplästs och då intet vidare var att anföra avslutades sammanträdet.

Evenröv den 12 oktober 1956.

Per Eriksson

e.o. lantbruksingenjör

Såsom glöde män:

H. Jansson

Per Andersson

2
År 1956, den 20 november, kl. 10 fm. inställde sig åter under-
tecknad förrättningsman hos Harry Nilsson i Fridhemsgården för att
fortsätta förrättningsens handläggning.

Vid sammanträdet hade infunnit sig:

Gode män:

Skiftesgodemännen F.S. Jansson i Fäladsgården och Per Andersson i
Trädgårdsberg.

Delägare:

Harry Nilsson, Lyngby 6 och 18

Edvin Nilsson, " 13 och 22

Bengt Olle Olsson, Vittskövle 38

Maria Olsson, " 38 för egen del samt för Agne Olsson enl. fullmakt, bil 10

Karl Andersson, " 39 och 41

Rolf Stjernsvärd, Vittskövle och Degeberga församlingars
pastorat.

ordf. Hilding Jönsson, Vittskövle 38, Eskilstorp 3 och 4 tillika
1 Tolebäckens dikningsföretag 1947
Arrendator Oskar Jakobsson, Eskilstorp 2

§ 11.

Sedan föregående sammanträde hade förslag till företagets
utförande utarbetats och förevisades det upprättade förslaget
med tillhörande handlingar och ritningar.

§ 12.

Upplästes synemännens utlåtande angående företaget.

§ 13.

Förrättades styrelseval, varvid till ordförande valdes
Harry Nilsson, Fridhemsgården, Everöd och till övriga ledamöter
Hilding Jönsson, Eskilstorp, Vittskövle och Johan Eriksson,
Lyngby, Everöd samt Bertil Lynge, Lyngby gård, Everöd som er-
sättare.

§ 14.

Meddelades, att missnöje med förrättningen anføres genom
ingivande av besvärsskrivelse i tre exemplar till Söderbygdens
vattendomstol, Stockholm inom sextio dagar från nedanstående dag.

§ 15.

Att emottaga och förvara till företaget hörande kartor och
handlingar utsågs ordföranden.

§ 16.

Sedan protokollet uppläst och då intet vidare var att an-
föra, avslutades syneförrättningen.

Lyngby den 20 november 1956.

Hilding Jönsson

F. Jansson

Per Andersson

LÄNSSTYRELSEN
I
KRISTIANSTADS LÄN
LANDSKANSLIET

Till Statens lantbruksingenjör Klas Westling, Kristianstad.

Jämlikt 10 kap. 33 § vattenlagen finner länsstyrelsen på därom av Th. Harry Nilsson, Everöd, gjord ansökan, skäligt förordna Eder att i enlighet med föreskrifterna i nämnda lag, därest laga hinder ej möter, verkställa syne-förrättning rörande utförande av vattenavlopp berörande Norra Tolegården, Norregården och Eskilstorp m.m. i Vittskövle socken samt Lyngbygård och Fridhem m.m. i Everöds socken.

Kristianstad i landskansliet den 3 augusti 1954.

*läs
rätt* På länsstyrelsens vägnar:

T. Allard
T.Allard

S. Uhler
S.Uhler

III M-24-54
Ank. d. 29 JUL 1954
till Landskansliet
i Kristianstads län

T. A. .

f

Till Länsstyrelsen i Kristianstads län.

Undertecknade få härmed vördsamt anhålla om förordnande för förrättningsman att enligt gällande vattenlag handlägga syneförrättning rörande utförande av vattenavlopp berörande Norra Tolegården, Norregården och Eskilstorp m.m. i Vittskövle socken samt Lyngbygård och Fridhem m.m. i Everöds socken av Kristianstads län.

De sakägare, som beröras av företaget, torde först med säkerhet kunna angivas av förrättningsmannen.

Vittskövle och Everöd den 28 juli 1954

J. H. Bergström

Avskrift.

Länsstyrelsen
i
Kristianstads län
Landskansliet

Till e.o. lantbruksingenjören Per Eriksson,
Kristianstad.

Genom beslut nedannämnda dagar har länsstyrelsen förordnat statens lantbruksingenjör Klas Westling i Kristianstad att jämlikt 10 kap. 33 § vattenlagen verkställa syneförrättningar, nämligen

den 3 augusti 1954 inom Norra Tolegården m.m. i Vittskövle socken samt Lyngby gård m.m. i Everöds socken;

På därom av lantbruksnämnden i länet gjord framställning finner länsstyrelsen skäligt förordna Eder att i stället för Westling verkställa ifrågavarande förrättningar.

Kristianstad i landskansliet den 26 juni 1956.

På länsstyrelsens vägnar:

S.E. Sundström.

H. Wikström.

Rätt avskrivet intyga:

P. Olsson

K. Hellblom

Syneförrättning enligt vattenlagen för torrläggning av mark inom Vittskövle nr 38,39 och 41, Eskilstorp nr 2, 3 och 4 i Vittskövle socken samt inom Lyngby nr 6, 13, 16, 17, 18, 22 och 30 i Everöds socken av Kristianstads län kommer att handläggas vid sammanträde hos lantbr. Harry Nilsson, Fridhemsgården, Everöd fredagen den 12 oktober 1956 kl. 10 fm., då sakägare hava att tillstädeskomma för utförande av sin talan.

Företaget väntas beröra allmän väg och samf. mark till Eskilstorps by.

Kristianstad den 11 september 1956.

PER ERIKSSON

e. o. lantbruksingeniör.

Nyaste Kristianstadsbladet, onsdagen den 12 sept. 1956.


Lantbruksingenjörens kungörelse ang.
syneförrättning enl. vattenlagen inom
Vittskövle och Eskilstorp i Vittskövle
socken samt inom Lyngby i Everöds socken.

K U N G Ö R E L S E.

Syneförrättning enligt vattenlagen för torrläggning av
mark inom Vittskövle nr 38,39 och 41, Eskilstorp nr 2,3 och 4
i Vittskövle socken samt inom Lyngby nr 6,13,16,17,18,22 och 30
i Everöds socken av Kristianstads län kommer att handläggas vid
sammanträde hos lantbr. Harry Nilsson, Fridhemsgården, Everöd
fredagen den 12 oktober 1956 kl. 10 f.m., då sakägare hava att
tillstädeskomma för utförande av sin talan.

Företaget väntas beröra allmän väg och samf. mark till
Eskilstorps by.

Kristianstad den 11 september 1956.

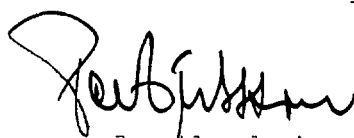

e.o. lantbruksingeniör.

*J laga ordning anslagen
i Vittskövle kyrka söm -
dagen d. 16/9 1956 in hyger
Bolin Liedman
kyrkoh.*

Avsant till pastorsämbetet i Vittskövle socken den 11 sept. 1956.


Lantbruksingenjörens kungörelse ang.
syneförrättning enl. vattenlagen inom
Vittskövle och Eskilstorp i Vittskövle
socken samt inom Lyngby i Everöds socken.

K U N G Ö R E L S E.

Syneförrättning enligt vattenlagen för torrläggning av
mark inom Vittskövle hr 38,39 och 41, Eskilstorp nr 2,3 och 4
i Vittskövle socken samt inom Lyngby nr 6,13,16,17,18,22 och 30
i Everöds socken av Kristianstads län kommer att handläggas vid
sammanträde hos lantbr. Harry Nilsson, Fridhemsgården, Everöd
fredagen den 12 oktober 1956 kl. 10 f.m., då sakägare hava att
tillstädeskomma för utförande av sin talan.

Företaget väntas beröra allmän väg och samf. mark till
Eskilstorps by.

• Kristianstad den 11 september 1956.

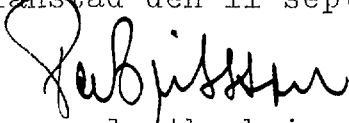
e.o. lantbruksingeniör.

*Anslagen i laga ordning i Everöds kyrka sönd. den 16 sept. 1956
betygsatt Henry Lantini
kyrkoherde.*


Avsant till pastorsämbetet i Everöds socken den 11 september 1956.

F Ö R T E C K N I N G

över nedanstående dag avsända kungörelser, kallelser och meddelanden angående sammanträde vid syneförrättning enligt vattenlagen rörande torrläggning av mark inom Vittskövle nr 38,39 och 41, Eskilstorp nr 2,3 och 4 i Vittskövle socken samt inom Lyngby nr 6,13,16,17, 18,22 och 30 i Everöds socken av Kristianstads län hos lantbr. Harry Nilsson, Fridhemsgården, Everöd fredagen den 12 oktober 1956 kl. 10 f.m.

Annons i tidningen Nyaste Kristianstadsbladet,	KRISTIANSTAD
Kungörelse till pastorsämbetet i Vittskövle socken,	DEGEBERGA
" " " i Everöds socken,	EVERÖD
Kallelse till skiftesgodeman P.S. Jansson, Fäladsgården,	VITTSKÖVLEBY
" " " Ivar Egborn, Nyhem,	EVERÖD
Medd. till lantbr. Karl Andersson, Vittskövle nr 39,	VITTSKÖVLEBY
" " " Axel Olsson, " " 39,	"
" " fr. Maria Månsson, " " 39,	"
" " lantbr. Hilding Jönsson, Eskilstorp,	VITTSKÖVLE
" " Vittskövle och Degeberga församlingars pastorat,	DEGEBERGA
" " lantbr. Oskar Jakobsson, Eskilstorp nr 2,	EVERÖD
" " godsäg. Bertil Lynge, Lyngby gård,	"
" " lantbr. Edvin Nilsson, Lyngby nr 13,	"
" " " Johan Eriksson, " " 22,	"
" " " Harry Nilsson, Fridhemsgården,	"
" " " Nils Einar Isaksson, Lyngby nr 17,	"
" " Stiftsnämnden i Lund,	LUND
" " Degeberga kommun,	DEGEBERGA
" " Vägförvaltningen i Kristianstads län,	KRISTIANSTAD

Kristianstad den 11 september 1956.

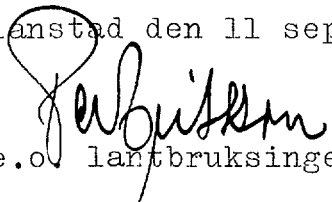
e.o. lantbruksingeniör.

LANTBRUKSINGENJÖREN

I


KRISTIANSTADS LÄN

Kristianstad den 11 sept. 1956.

Till Vittskövle och Degeberga församlingars pastorat.

Syneförrättning enligt vattenlagen för torrläggning av mark inom Vittskövle nr 38,39 och 41, Eskilstorp nr 2,3 och 4 i Vittskövle socken samt inom Lyngby nr 6,13,16,17,18,22 och 30 i Everöds socken av Kristianstads län kommer att handläggas vid sammanträde hos lantbr. Harry Nilsson, Fridhemsgården, Everöd fredagen den 12 okt. 1956 kl. 10 f.m., då sakägare hava att tillstädeskomma för utförande av sin talan, vilket jag härmed får meddela för utseende av pastoratsombud, enär mark inom Degeberga kommun beröres av förrättningen.

Kristianstad som ovan.

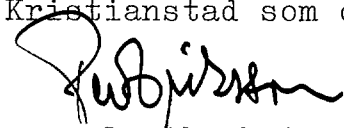

e.o. lantbruksingeniör.

Till pastoratsombud vid synen af förrättningar, som beröra pastoratets bortåken, har pastoratsstämman i Degeberga af Vittskövle pastorat för mandatperioden 1955-58 utsett godsägaren, Kapten Rolf H. Sjöström wård. Vittskövle, af sin suppleant för honom smickeri-fabrikören Martin Gustell, Degeberga, vilket härmed intygas.
Degeberga d. 2/10 1956
Olavi Liedman
pastoratsstämman utf.; Kyrkostyrelse.

D:nr 1175S.



Resolution.

Herr boställsnämndsordföranden Hilding Jönsson

eller, vid förfall för honom, den han i sitt ställe sätter förordnas att såsom konsistorieombud och ombud för Lunds stiftsnämnd närvara vid den med inneliggande meddelande avsedda förrättning.

Ombudet bör söka förskaffa sig den förhandskunskap, som erfordras för att kunna rätt bevaka de av förrättningen berörda ecklesiastika fastigheters intressen.


Vid förrättning avseende företag enligt vattenlagen bör ombudet göra sig underrättad om gjorda beräkningar angående sammanlagda båtnaden genom företaget, sammanlagda kostnaderna för företaget, den på varje deltagande ecklesiastisk fastighet belöpande båtnad och den på varje sådan fastighet fallande kostnad. Genom förfrågning hos vederbörande arrendator och på annat sätt bör ombudet söka utröna, huruvida någon erinran är att göra mot de gjorda värdeberäkningarna.


Så snart som möjligt bör ombudet till stiftsnämnden inkomma med rapport om vad vid förrättningen förekommit, och bör därvid lämnas redogörelse för resultatet av den undersökning, som kan hava blivit av ombudet utförd.

Ombudet tillerkännes rätt till reseersättning och dagtraktamente enligt bestämmelserna i allmänna resereglementet. Räkning torde insändas till stiftsnämnden samtidigt med rapport.

Lunds domkapitel och stiftsnämnd den 20 september 1956.

Å domkapitlets och stiftsnämndens vägnar:

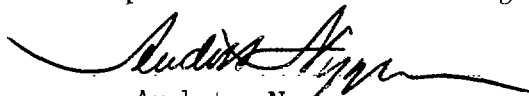
Anders Nygren

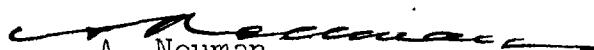
A. Neuman

Att i mitt ställe fullgöra det för mig här ovan lämnade uppdrag förordnar
jag härigenom herr

.....

I ANTBRUKSINGENJÖREN

I
KRISTIANSTADS LÄN


Kristianstad den 11 sept. 1956.

Ink. till Lunds Stiftsnämnd
19.5.6. den 13/9. Cnr. 1175
Rem.

Beslut den 19 §
Till Stiftsnämnden i Lunds stift.

Syneförrättning enligt vattenlagen för torrläggning av mark inom Vittskövle nr 38,39 och 41, Eskilstorp nr 2,3 och 4 i Vittskövle socken samt inom Lyngby nr 6,13,16,17,18,22 och 30 i Everöds socken av Kristianstads län kommer att handläggas vid sammanträde hos lantbr. Harry Nilsson, Fridhemsgården, Everöd fredagen den 12 okt. 1956 kl. 10 f.m., då sakägare hava att tillstädeskomma för utförande av sin talan, vilket jag härmed får meddela, enär mark inom eckl. fastigheten Eskilstorp 2¹ beröres av förrättningen.

Kristianstad som ovan.

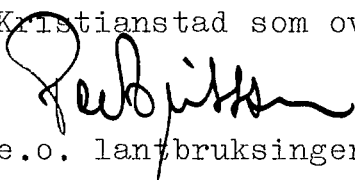
e.o. lantbruksingeniör.

78/54.

Förening.

Undertecknade förena sig härmed med sökanden till den syneförrättning, som avser torrläggning av marker tillhörande Lyngby nr. 6 och 18 i Everöds socken av Kristianstads län, samt yrka att företaget utsträckes så, att jämväl oss tillhöriga marker kunna torrläggas på ett ändamålsenligt sätt.

Lyngby 13 o.22 Everöd den 7 september 1955

Johan ErikssonEdvin Nilsson

Vår förening består av

Egenhändiga namnteckningarna bevittna:

Valter BjörckHästa Björck

Ovanstående förening vitsordas:

H. JanssonP. AnderssonW. Jansson

Bilaga 10.

FULLMAKT

för Arvid Ohlsson eller den, han i sitt ställe sätter
att vid syneförrättning enligt vattenlagen för torrläggning av mark till-
hörande Vittskärle socken av Brittansjö län
å mina vägnar föra talan samt ingå förening och göra yrkande, som i 10 kap.
58 § vattenlagen omförmäles, ävensom att söka lån av statsmedel till kost-
nader för företaget. Ombudets laga åtgärder godkännas.

Kungärd den 16-11 19 56.

Arvid Ohlsson

Bevittnas:

Yllo Järnqvist

Peter Järnqvist

S Y N E M Ä N N E N S U T L Å T A N D E

angående

Lyngbybäckens dikningsföretag 1956, avseende utförande av vattenavlopp för torrläggning av mark inom Eskilstorp nr 2 och 3 och Vittskövle nr 38 i Vittskövle socken samt inom Lyngby nr 6, 13, 18, 22 och 30 i Everöds socken av Kristianstads län avgivet vid syneförrättning enligt vattenlagen år 1956.

Företagets ändamål och omfattning.

Enligt ansökan till förrättningen och Länsstyrelsens med anledning härav utfärdade förordnande för förrättningsmannen samt enligt yrkande i § 5 förrättningsprotokollet avser detta företag att vinna bättre torrläggningssmöjligheter för den på bifogade översiktskarta med gul färg betecknade marken, belägen ca 3,5 km SO Everöds kyrka.

Syneförrättningen omfattar utförande av avloppet, betecknat A-B-C, vilket å hithörande plankarta utmärkts med tvenne heldragnø, röda linjer.

Företaget ingår i Helgeåns nederbördsområde nr 88 och är att hänföra till sådan dikning, varom stadgas i vattenlagen kap. 7 §§ 1-36.

Laga hinder mot företagets utförande anse synemännen icke kunna möta.

Nederbördsområde och dimensionering.

Företagets nederbördsområde, vars gräns på översiktskartan betecknats med en blå linje utgör i punkt B ca 25 km² och i punkt C ca 23 km². Vid bestämmande av avloppets dimensioner ha synemännen utgått från en avrinning av 1 sekundliter per hektar.

De olika dikessträckornas dimensioner och lutningar framgå av följande tabell:

sträcka	Q _{dim} l/s	botten- lutn. o/oo	botten- bredd m	sido- lutn.	t _{max} m	t _{med} m
A - B	2500	1,5	1,0	1:1,5	1,10	0,35
B - 24	2300	1,5	1,0	1:1,5	1,10	0,35
24- 30	2300	2	1,0	1:1,5	1,00	0,30
30- 34	2300	2,5	1,0	1:1,5	0,95	0,30
34- C	2300	3	1,0	1:1,5	0,90	0,30

För övrigt hänvisas till plankarta, profil- och sektionsritninga jämte kostnadsförslag.

Båtnadsuppskattning.

Värdering av den mark, som ansetts beroende av företagets utförande har verkställt av synemännen enligt i vattenlagen 7 kap. 22 § och 10 kap. 60 § meddelade bestämmelser. Båtnaden utgöres av alstringsbåtnad och resultatet av värderingen framgår av värderingslängden, bil A.

Ersättningar.

Av förrättningsprotokollet § 7 framgår, att ersättning skall utgivas för intrång av jord- och stenupplag samt för ev. uppkommande skada å växande gröda i samband med företagets utförande.

Med anledning härav finna synemännen skäligt föreskriva att ersättning skall utgivas för intrång av jord- och stenupplag längs avloppet i samband med företagets utförande. Ersättningen härför skall uträknas efter företagets utförande och beräknas å sådant sätt, att den areal, som tagits i anspråk för upplagen jämte banketten mellan diket och upplagen ersättes efter ett arealvärde av 2.500 kronor per har. Uppmätning av den i anspråk tagna arealen bör verkställas av 2 st. av styrelsen tillkallade ojäviga män, lämpligen skiftesgodemän. samt att därest skada å växande gröda skulle uppstå i samband med företagets utförande skall framställning om ersättning för dylik skada göras skriftligen till styrelsen för dikningsföretaget och senast inom en månad efter det företaget blivit avsynat och godkänt. Ersättningsbeloppet bör bestämmas av 2 st. av styrelsen tillkallade, ojäviga, i jordbruk kunnige män lämpligen skiftesgodemän.

Några andra ersättningar finna synemännen ej skäl föreskriva. Vid framtida rensningar skola några ersättningar ej utgå, men skola rensningarna om möjligt företagas å tid, då skada å växande gröda ej göres. Se vidare under rubr. Minskat underhåll för skyddsvall.

Träd och buskar.

Enligt förrättningsprotokollet § 8 ha tvenne sakägare hemställt, att träden längs avloppet å deras marker ej skulle borthuggas i samband med företagets utförande.

Efter av synemännen verkställd besiktning har befunnits, att befintliga träd och buskar längs avloppet till största delen växer i dikesbotten och i dikesslänterna. Med bibehållande av nuvarande avloppssträckning måste därför dessa träd och buskar borthuggas i samband med avloppets breddning och fördjupning.

Med anledning av gjord hemställan och för att om möjligt skona en del av trädbeståndet längs avloppet har synemännen föreslagit, att schaktningsmassorna å sträckan 17-21+30 i huvudsak tages ur södra dikesslanten samt att- som framgår av plankartan - avloppet rätas å sträckan 21+37 - 22. Härigenom kan förmodligen

18.
några träd bevaras längs den ena av släntkanterna å dessa sträckor. I övrigt skall gälla, att huggning och röjning av träd och buskar i och invid hela avloppet utföres enligt kontrollants anvisningar.

Broar och trummor.

Avloppet korsar allmänna vägen Vittskövle-Everöd i punkt 21+35. Trumman genom landsvägen är utförd av sten och grundlagd till erforderligt djup. Dimensionerna i övrigt, bredd 1,5 m och höjd 1,6 m synes med hänsyn till nederbördsområdets storlek m.m. vara för små. Då enligt uppgift från sakägarna inga nämnvärda uppdämningar tidigare förekommit vid trumman och den för övrigt synes vara i tämligen gott skick finnes enligt synemännens mening ej skäl för närvarande föreskriva ombyggnad av vägtrumman. Därest det emellertid vid kommande högvattenflöden skulle visa sig nödvändigt bygga om trumman, bör det ^{äligga/} vägförvaltningen i Kristianstads län att ombesörja och bekosta ombyggnaden av vägtrumman.

I samband med uppgrävningen av avloppet är det nödvändigt, att vägtrumman rensas från islammad sand och grus, vilket bör utföras och bekostas av vägförvaltningen.

Förrättningsmannen har insänt torrlägningsförslaget till vägförvaltningen i länet för yttrande och har vederbörande granskningsförrättare gjort påteckning om, att han tagit del av förslaget.

Inga enskilda broar eller trummor ingå i företagets arbeten.

Minskat underhåll av skyddsvall.

Som framgår av plankartan torrläggas området söder om dikessträckan 27-32 genom en rörledning, här betecknad X-Y, ingående i Tolebäckens dikningsföretag 1947 i Vittskövle socken. Sistnämnda företag har utförts efter vid syneförrättning åren 1946-1947 upprättat förslag. I enlighet med detta har utförts en skyddsvall mot högvatten i Lyngbybäcken. Vallen är å plankartan för nu ifrågasatt torrläggning inritad med grön färg.

Genom utförandet av den föreslagna uppgrävningen av Lyngbybäcken skulle underhållet av skyddsvallen förbilligas. Synemännen har uppskattat underhållsminskningen till ca 5 öre per lm vall och år eller totalt 25 kronor per år för hela vallen. kapitaliserat efter 5 o/o motsvarar detta en kostnadsminskning av framtida underhållet av 500 kronor.

Synemännen finna sålunda skäligt föreskriva, att Tolebäckens dikningsföretag 1947 erlägger 500 kronor till Lyngbybäckens dikningsföretag 1956 för minskade framtida underhållskostnader av vallen mot Lyngbybäcken. Ifrågavarande ersättningsbelopp skall erläggas så snart arbetet med Lyngbybäckens dikningsföretag 1956 avslutats och godkänts.

Kostnad och nytta av företaget.

Enligt kostnadsförslaget, bil B uppgår kostnaden för företaget,

synekostnaderna ej inräknade till 20.600 kronor.

Den genom företagets utförande uppkommande båtnaden har av synemännen enligt värderingslängden, bil A uppskattats till 17.920 kronor.

Kostnadsfördelning.

Någon anledning till avdelningsbildning inom företaget för jämkning av kostnaderna mellan fastigheterna i detsamma enligt grunder i vattenlagen 7 kap. 24 § föreligger ej. I kostnaderna för arbetena inom företaget skola därför ägarna till marken deltaga i förhållande till båtnadsvärdet av denna mark dock med iakttagande av bestämmelserna i vattenlagen 7 kap. 27 § och 10 kap. 80 §.

I kostnadsfördelningslängden för företaget, bil C finnes med iakttagande av ovanstående grunder angivet vars och ens kostnad, som enligt det upprättade kostnadsförslaget åligger varje delägare.

Kostnaderna för syneförrättningen gäldas av sakägarna i företaget i förhållande till vars och ens andel i kostnaderna för torrlägningsarbetet och i övrigt med iakttagande av bestämmelserna i vattenlagen 10 kap. 79 och 80 §§. Förrättningskostnaderna förskjutas av sökanden vid förrättningens avslutande.

Framtida underhåll.

Företaget skall för framtiden underhållas i förslagsenligt skick. Kostnaderna för företagets underhåll bestridas av sakägarna efter samma grunder, som gälla för arbetets första utförande. Kostnad för åtgärd, som föranletts av enskild sakägares åverkan eller försummelse, uttages dock av denne.

Fixpunkter.

Fixpunkterna i företaget äro lagligen skyddade och få alltså ej övertäckas eller förstöras. Önskar jordägare borttaga fixpunkt, skall han göra anmälan härom till lantbruksingenjören, vilken då låter avväga annan lämplig fixpunkt. Kostnaden för lantbruksingenjörens i sådant hänseende företagna förrättning gäldas av dikningsföretaget. Fixpunkternas läge i plan framgå av plankartan, deras höjdlägen och utseende av påskrift å profilritningen.

Domstolsavgift.

Avgift enligt vattenlagen 11 kap. 95 § skall icke utgå för detta företag.

Verkställighet.

Innan arbetet får påbörjas, skall denna syneförrättning ha vunnit laga kraft, samt länsstyrelsen i Kristianstads län ha underrättats angående styrelseval.

Arbetsstyrelse.

Enär sakägarna äro flera än två, skall företagets angelägenheter handhavas av en styrelse, som väljes på allmänt sammanträde

22
med sakägarna enligt föreskrifterna i vattenlagen 7 kap. 64 §.

Styrelsens åliggande är bl.a.

att jämlikt föreskrifterna i vattenlagen 7 kap. 62 § anmäla styrelseval hos länsstyrelsen,

att genom infordrande av anbud eller på annat lämpligt sätt bort-sätta arbetena på förmånligaste sätt till entreprenör, som kan godkännas av lantbruksingenjören,

att själv och med biträde av sakkunnig person övervaka arbetets utförande i överensstämmelse med det upprättade förslaget,

att verkställa behövliga utdebiteringar och fördelningar av kostnader,

att föra räkenskaper över arbetet och årligen redovisa dessa för delägarna,

att för sistnämnda ändamål och då så eljest kan finnas nödigt kalla delägarna till sammanträde i den ordning, som föreskrives i vattenlagen 7 kap. 64 §,

att vid alla sammankomster föra protokoll, vilket skall vara tillgängligt för delägarna senast 14 dagar efter sammanträdet,

att ombesörja dikets vidmakthållande och upprepning,

att i övrigt vidtaga alla åtgärder, som kunna befrämja arbetets verkställande och vidmakthållande.

Till företaget hörande kartor och handlingar skola förvaras av därtill utsedd person och av denne hållas tillgängliga för envar, som vill taga del av desamma eller göra anteckningar eller avskrifter.

Arbetsföreskrifter.

Med avseende å företaget stadga synemännen i övrigt jämlikt vattenlagen 10 kap. 62 §,

att företaget skall benämnas Lyngbybäckens dikningsföretag 1956,

att arbetet skall vara fullbordat före utgången av år 1962,

att arbetet skall anses lagligen avslutat då godkännande avsyningsbevis lämnats av lantbruksingenjören eller den han i sitt ställe sätter,

att arbetet skall utföras enligt det upprättade förslaget, dock att mindre ändringar, som under arbetets utförande kunna visa sig lämpliga beträffande dikets läge och annat, som ej inverkar minskande på torrläggningens djup eller på avrinningen, och varom berörda sakägare äro eniga, må efter hörande av lantbruksingenjören företagas,

att jord och sten lägges minst en meter från den nya dikeskanten och med en lutning mot denna ej brantare än 1:1, varjämte öppningar för dagvattnets avrinnande anordnas vid svackor i marken och vid tillstötande diken dock minst på var 50:de meter,

4.
att schaktningsmassorna å sträckan 17 - 21+30 i huvudsak toges ur södra nuvarande dikesslätten medan schaktningsmassorna å sträckan 27 - 30 i huvudsak toges ur norra släntkanten,
att för undvikande av utskärningar och ras i dikesslätten, släntförstärkning anbringas å sträckorna 28+04 - 28+16 och 29+88 - 30, samt dessutom vid behov även å andra dikessträckor, där risk för släntras kan väntas föreligga. Släntförstärkningen anbringas och utföres enligt kontrollants anvisningar,
att huggning och röjning av träd och buskar i och invid avloppet utföres enligt kontrollants anvisningar,
att mindre krökar å avloppet bör om möjligt rätas, så att avloppet efter uppgrävningen erhåller så rak sträckning som möjligt,
att därest så fordras, envar markägare låter uppsätta nödiga hägnader samt ombesörjer och bekostar erforderliga vattningsställen vid avloppet å sin mark, så att avloppet ej skadas av betande kreatur,
att den, som åtagit sig arbetet, ej må erhålla slutlikvid, förrän arbetet i sin helhet godkänts av lantbruksingenjören eller den han i sitt ställe sätter.

Besvärshänvisning.


Missnöje med detta utlåtande eller med förrättningen i övrigt anföres genom ingivande av besvärsskrivelse i tre exemplar till Söderbygdens vattehdomstol, Stockholm inom sextio dagar från nedanstående dag.

Lyngby den 20 november 1956.



e.o. lantbruksingenjör

Såsom gode män:

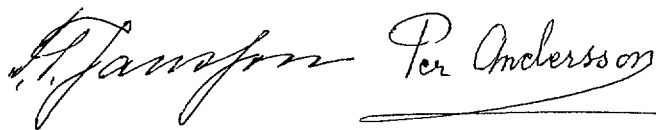

VÄRDERINGSLÄNGD

Fastighet och ägare Ägobeskrivning	Ägo- figur- nr	Förbättrad mark		Värde pr ha		Båtnad	
		åker, tomt	annan	före	efter	pr ha	pr ägofigur
		hektar	hektar	kronor	kronor	kronor	kronor
till " <u>Lyngbybäckens dikningsföretag 1956</u> "							
i Vittskövle och Everöds socknar av Kristian-							
stads län.							
<u>Vittskövle socken.</u>							
<u>Ad 1943/10000 mtl Vittskövle 38³.</u>							
<u>Axel Olsson och Maria Månsson.</u>							
åker, mylla på sand	1	0.31		1840	2300	460	143
" , mylla på sand o torv	2	0.36		1495	2300	805	290
" , mylla på sand	3	0.07		1840	2300	460	32
" , mylla på torv	4	0.77		1265	2300	1035	797
" , "	5	0.43		920	2300	1380	593
" , mylla på sand	6	0.24		1265	2300	1035	248
" , "	7	0.03		1840	2300	460	14
" , "	8	0.14		2070	2300	230	32
" , "	9	0.18		1840	2300	460	83
" , "	10	0.28		1840	2300	460	129
" , "	11	0.03		1610	2300	690	21
Summa		2.84					2382
<u>Ae avs. Vittskövle 38⁵.</u>							
<u>Hilding Jönsson.</u>							
vägmark	12		0.02	1380	2300	920	18
Summa			0.02				18
<u>Af avs. Vittskövle 38⁴.</u>							
<u>Hilding Jönsson.</u>							
vägmark	13		0.01	1380	2300	920	9
Summa			0.01				9

Fastighet och ägare Ägobeskrivning	Ägo- figur- nr	Förbättrad mark		Värde pr ha		Båtnad	
		åker, tomt	annan	före	efter	pr ha	pr ägofigur
		hektar	hektar	kronor	kronor	kronor	kronor
<u>Ag avs. Vittskövle 38⁶.</u>							
<u>Vittskövle kommun.</u>							
vägmark	14		0.04	1380	2300	920	37
Summa			0.04				37
<u>Ah 491/30000 mtl Vittskövle 38⁷.</u>							
<u>Hilding Jönsson</u>							
åker, mylla på torv	15	0.37		875	2500	1625	601
" , mylla på sand	16	0.19		2000	2500	500	95
" , "	17	0.31		1500	2500	1000	310
Summa		0.87					1006
<u>Bd 61/256 mtl Eskilstorp 3².</u>							
<u>Hilding Jönsson.</u>							
åker, mylla på torv	18	0.39		1250	2500	1250	487
Summa		0.39					487
<u>Be 1/4 mtl Eskilstorp 2¹.</u>							
<u>Vittskövle och Degeberga församlingars pastorat.</u>							
åker, mylla på torv	19	0.27		1500	2500	1000	270
" , "	20	0.38		1750	2500	750	285
" , " o sand	21	0.21		2250	2500	250	52
" , " "	22	0.28		2125	2500	375	105
Summa		1.14					712
<u>Everöds socken.</u>							
<u>Cb 1/8 mtl Lyngby 30².</u>							
<u>Bertil Lynge.</u>	23	0.39		1725	2300	575	224
åker, mylla på sand	23	0.39		1725	2300	575	224
" , "	24	0.22		1840	2300	460	101
" , "	25	0.02		1840	2300	460	9
Summa		0.63					334

VÄRDERINGSLÄNGD

Fastighet och ägare Ägobeskrivning	Ägo- figur- nr	Förbättrad mark		Värde pr ha		Båtnad	
		åker, tomt	annan	före	efter	pr ha	pr ägofigur
		hektar	hektar	kronor	kronor	kronor	kronor
<u>Cc 86/8192 mtl Lyngby 13²⁶.</u>							
<u>Edvin Nilsson.</u>							
åker, mylla på sand	26	0.16		1840	2300	460	74
" , "	27	0.12		1840	2300	460	55
Summa		0.28					129
<u>Cd 46/3640 mtl Lyngby 22²⁸.</u>							
<u>Edvin Nilsson.</u>							
åker, mylla på sand	28	0.51		1260	1800	540	275
Summa		0.51					275
<u>Ce 38/455 mtl Lyngby 22²⁹.</u>							
<u>Johan Eriksson.</u>							
åker, mylla på sand	29	0.03		2000	2500	500	15
" , mylla på torv	30	0.62		750	2500	1750	1085
Summa		0.65					1100
<u>Cf 25/329 mtl Lyngby 6⁸.</u>							
<u>Harry Nilsson.</u>							
åker, mylla på torv	31	0.85		500	2500	2000	1700
" , "	32	0.10		500	2500	2000	200
" , mylla på sand	33	0.25		1500	2500	1000	250
Summa		1.20					2150
<u>Cg 28/329 mtl Lyngby 6⁹.</u>							
<u>Harry Nilsson.</u>							
åker, mylla på torv	34	1.09		500	2500	2000	2180
" , mylla på sand	35	0.17		1125	2500	1375	234
" , "	36	0.24		1500	2500	1000	240
Summa		1.50					2654

Fastighet och ägare Ägobeskrivning	Ägo- figur- nr	Förbättrad mark		Värde pr ha		Båtnad	
		åker, tomt	annan	före	efter	pr ha	pr ägofigur
		hektar	hektar	kronor	kronor	kronor	kronor
<u>Gh 55/658 mtl Lyngby 6¹⁰.</u>							
<u>Harry Nilsson.</u>							
åker, mylla på torv	37	0.75		500	2500	2000	1500
" , mylla på torv o sand	38	0.29		1000	2500	1500	435
" , mylla på sand	39	0.39		1875	2500	625	244
Summa		1.43					2179
<u>C1 1/3 mtl Lyngby 18².</u>							
<u>Harry Nilsson o.h.h.</u>							
åker, mylla på torv o sand	40	0.44		1000	2500	1500	660
" , " "	41	0.35		1750	2500	750	263
" , " "	42	0.64		1000	2500	1500	960
" , " "	43	0.61		1125	2500	1375	839
" , " "	44	0.56		1250	2500	1250	700
" , " "	45	0.55		1500	2500	1000	550
" , " "	46	0.15		1750	2500	750	112
" , mylla på sand	47	0.02		2125	2500	375	7
Summa		3.32					4091
<u>Ck 1/6 mtl Lyngby 18³.</u>							
<u>Harry Nilsson o.h.h.</u>							
åker, mylla på torv o sand	48	0.22		1750	2500	750	165
" , mylla på sand	49	0.13		1750	2500	750	97
" , " "	50	0.09		2000	2500	500	45
" , " "	51	0.10		2000	2500	500	50
Summa		0.54					357

VÄRDERINGSLÄNGD

Fastighet och ägare Ägobeskrivning	Ägo- figur- nr	Förbättrad mark		Värde pr ha		Båtnad	
		åker, tomt	annan	före	efter	pr ha	pr ägofigur
		hektar	hektar	kronor	kronor	kronor	kronor
<u>Sammandrag.</u>							
<u>Vittskövle socken.</u>							
<u>Ad 1943/10000 mtl Vittskövle 38³.</u>							
Axel Olsson och Maria Månsson		2.84					2382
<u>Ae avs. Vittskövle 38⁵.</u>							
Hilding Jönsson			0.02				18
<u>Af avs. Vittskövle 38⁴.</u>							
Hilding Jönsson			0.01				9
<u>Ag avs. Vittskövle 38⁶.</u>							
Vittskövle kommun			0.04				37
<u>Ah 491/30000 mtl Vittskövle 38⁷.</u>							
Hilding Jönsson		0.87					1006
<u>Bd 61/256 mtl Eskilstorp 3².</u>							
Hilding Jönsson		0.39					487
<u>Be 1/4 mtl Eskilstorp 2¹.</u>							
Vittskövle och Degeberga församlingars pastorat		1.14					712
<u>Everöds socken.</u>							
<u>Cb 1/8 mtl Lyngby 30².</u>							
Bertil Lynge		0.63					334
<u>Cc 86/8192 mtl Lyngby 13²⁶.</u>							
Edvin Nilsson		0.28					129
<u>Cd 46/3649 Lyngby 22²⁸.</u>							
Edvin Nilsson		0.51					275
<u>Ce 38/455 mtl Lyngby 22²⁹.</u>							
Johan Eriksson.		0.65					1100
Överföres		7.31	0.07				6489

Fastighet och ägare Ägobeskrivning	Ägo- figur- nr	Förbättrad mark		Värde pr ha		Båtnad	
		åker, tomt	annan	före	efter	pr ha	pr ägofigur
		hektar	hektar	kronor	kronor	kronor	kronor
Överfört		7.31	0.07				6489
<u>Cf 25/329 mtl Lyngby 6⁸.</u>							
Harry Nilsson		1.20					2150
<u>Cg 28/329 mtl Lyngby 6⁹.</u>							
Harry Nilsson		1.50					2654
<u>Ch 55/658 mtl Lyngby 6¹⁰.</u>							
Harry Nilsson		1.43					2179
<u>Ci 1/3 mtl Lyngby 18².</u>							
Harry Nilsson o.h.h.		3.32					4091
<u>Ck 1/6 mtl Lyngby 18³.</u>							
Harry Nilsson o.h.h.		0.54					357
<u>Summa</u>		15.30	0.07				17920

koll. bel.

Lyngby den 20 november 1956.

P. AnderssonA. JanssonJ. Nilsson

KOSTNADSFÖRSLAG

Läge	Längd m	Arbete, material e. d.	Antal	å-pris kr.	Kostnad kronor	Summa kronor
		till " <u>Lyngbybäckens dikningsföretag 1956</u> " i Vitt- skövle och Everöds socknar av Kristianstads län.				
17-21+31	431	<u>Dikessträckan A-B.</u> Grävning för öppet dike sand med rötter m ³	600	3:-	1800	1800
17-21+31		För oförutsedda fall, even- tuell släntförstärkning, ar- betets tillsyn m.m. tillägges				400
		Ersättning för den areal, som tages i anspråk för jordupp- lag uträknas efter företa- gets utförande men beräknas här överslagsvis till				400
		Summa				2600
21+31-37+06	1575	<u>Dikessträckan B-C.</u> Grävning för öppet dike sand med rötter m ³	6300	2:-	12600	
		lera m ³	100	3:-	300	12900
28+04-28+16	12	Stenbeklädnad av dikets söd- ra slänt enl. ritning m	12	20:-	240	
29+88-30	12	Stenbeklädnad av dikets norra slänt enl. ritn. m	12	20:-	240	480
		För oförutsedda fall, eventu- ell släntförstärkning, ar- betets tillsyn m.m. tillägges				2620
21+37-37+06		Ersättning för den areal, som toges i anspråk för jord- upplag uträknas efter före- Överföres				16000

Läge	Längd m	Arbete, material e. d.	Antal	å-pris kr.	Kostnad kronor	Summa kronor
		Överfört				16000
		tagets utförande men beräk-				
		nas här överslagsvis till				<u>2000</u>
		Summa				18000
		<u>Sammandrag.</u>				
		Dikessträckan A-B				2600
		"- B-C				<u>18000</u>
		Summa				20600
						<i>h. l. sk.</i>
		Lyngby den 20 november 1956.				
		<i>G. J. J. J.</i>				

KOSTNADSFÖRDELNINGSLÄNGD

till "Lyngbybäckens dikningsföretag 1956" i Vittskövle och
Everöds socknar av Kristianstads län.

Fastighet, ägare m.m.	Sökande eller icke sökande	Förbättrings- värde	Fördelningstal	Beräknad kostnad	Förrättnings- kostnad
1	2	3	4	5	6
		kr	%	kr öre	kr öre
<u>Vittskövle socken.</u>					
Ad 1943/10000 mtl Vittskövle 38 ³ Axel Olsson och Maria Månsson	ej sök	2382	13.292	2738 16	117 08
Ae avs. Vittskövle 38 ⁵ Hilding Jönsson	"	18	0.100	20 60	0 88
Af avs. Vittskövle 38 ⁴ Hilding Jönsson	"	9	0.050	10 30	0 44
Ag avs. Vittskövle 38 ⁶ Vittskövle kommun	"	37	0.207	42 64	1 82
Ah 491/30000 mtl Vittskövle 38 ⁷ Hilding Jönsson	"	1006	5.614	1156 48	49 45
Bd 61/256 mtl Eskilstorp 3 ² Hilding Jönsson	"	487	2.718	559 91	23 94
Be 1/4 mtl Eskilstorp 2 ¹ Vittskövle och Degeberga församlingars pastorat	"	712	3.973	818 44	35 --
<u>Everöds socken.</u>					
Cb 1/8 mtl Lyngby 30 ² Bertil Lynge	"	334	1.864	383 98	16 42
Cc 86/8192 mtl Lyngby 13 ²⁶ Edvin Nilsson	likst. m.sök.	129	0.720	148 32	6 34
Cd 46/3640 mtl Lyngby 22 ²⁸ Edvin Nilsson	"	275	1.535	316 21	13 52
Överföres		5389	30.073	6195 04	264 89

1	2	3	4	5	6
Överfört		5389	30.073	6195 04	264 89
Ce 38/455 mtl Lyngby 22 ²⁹	likst.				
Johan Eriksson	m.sök.	1100	6.138	1264 43	54 07
Cf 25/329 mtl Lyngby 6 ⁸					
Harry Nilsson	sök	2150	11.998	2471 59	105 68
Cg 28/329 mtl Lyngby 6 ⁹					
Harry Nilsson	"	2654	14.810	3050 86	130 45
Ch 55/658 mtl Lyngby 6 ¹⁰					
Harry Nilsson	"	2179	12.160	2504 96	107 11
Ci 1/3 mtl Lyngby 18 ²					
Harry Nilsson o.h.h.	"	4091	22.829	4702 77	201 09
Ck 1/6 mtl Lyngby 18 ³					
Harry Nilsson o.h.h.	"	357	1.992	410 35	17 55
Summa		17920	100.000	20600 --	880 84

Lyngby den 20 november 1956.

Subjektiv
Per Andersson *P. Jansson*

Sammanställning av förrättningskostnader till


Lyngbybäckens dikningsföretag 1956

i Vittskövle och Everöds socknar av Kristianstads län.

Ersättning till statsverket enl. SFS 482/1952	612:-
Förrättningsmannens utlägg (annons och inbindning av 2 band handl. m.m.)	55:24
Gode mäns resekostnader och arvoden	111:60
Hantlangning m.m.	102:-

Summa	880:84
-------	--------

Lyngby den 20 november 1956.

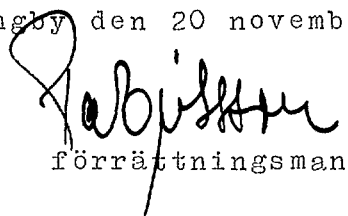
förrättningsman