



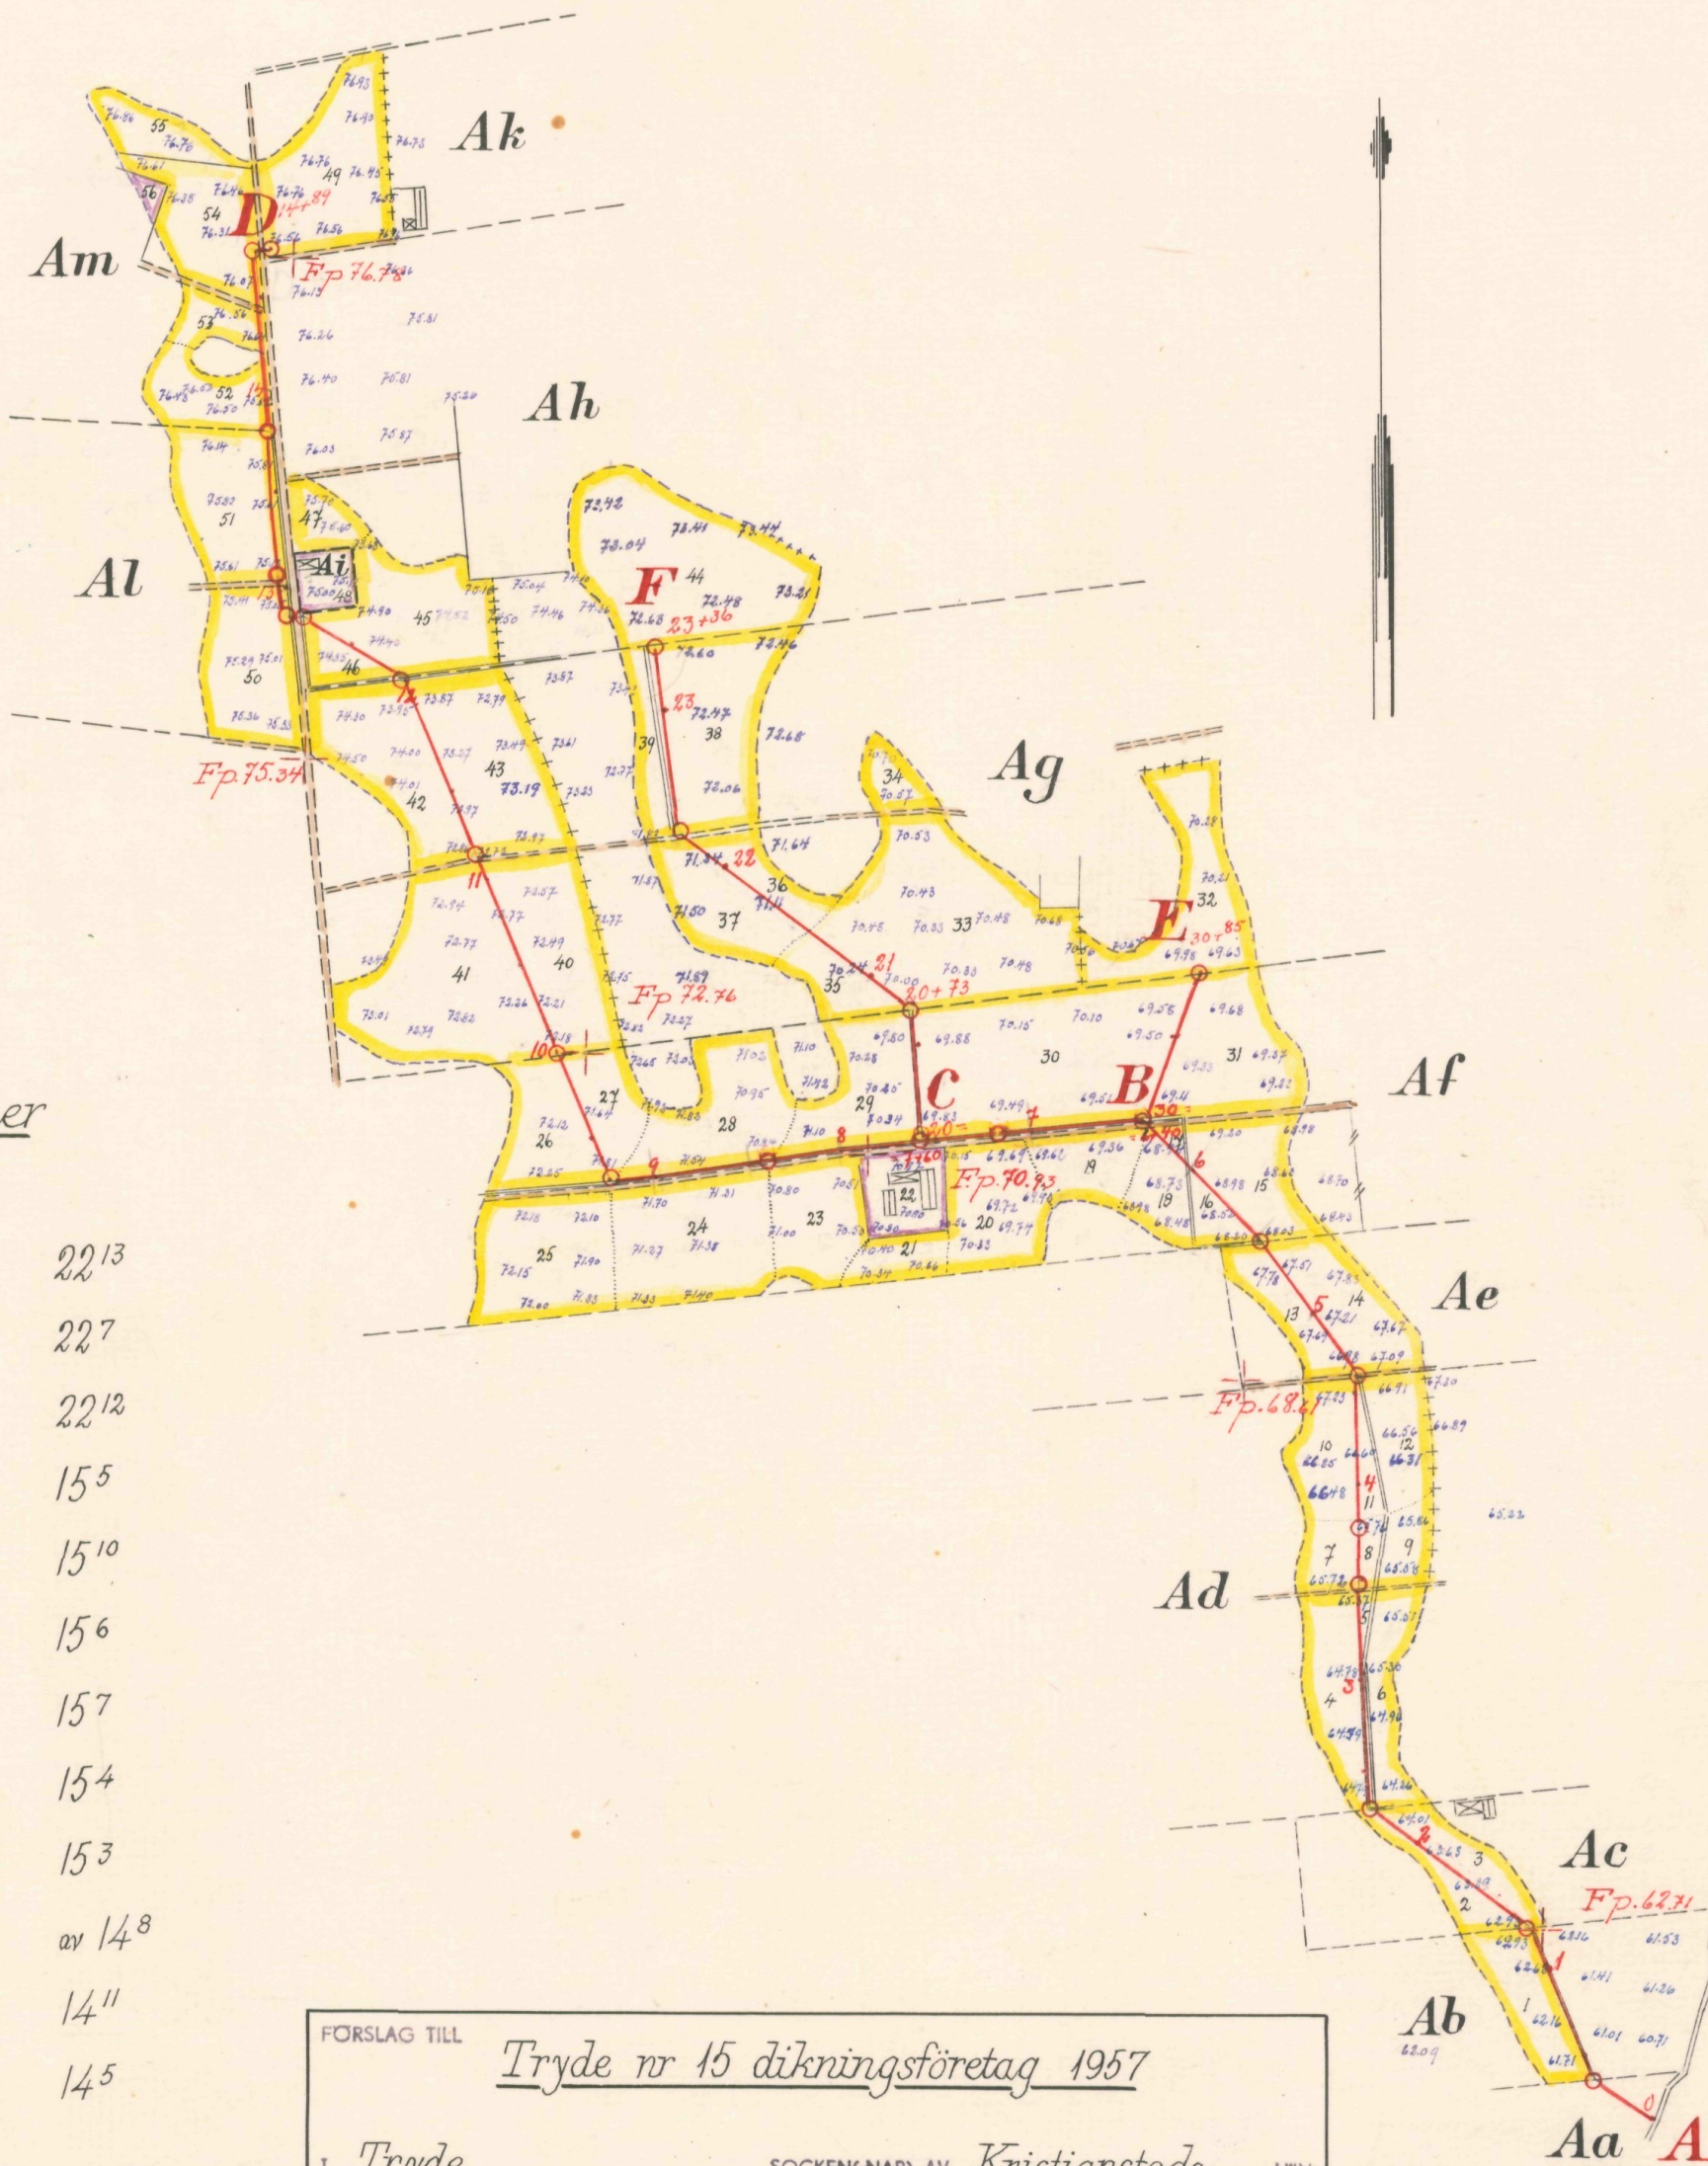

<u>Registernummer</u>		
<u>Tryde socken</u>		
Aa	Tryde	22 ¹³
Ab	"	22 ⁷
Ac	"	22 ¹²
Ad	"	15 ⁵
Ae	"	15 ¹⁰
Af	"	15 ⁶
Ag	"	15 ⁷
Ah	"	15 ⁴
Ai	"	15 ³
Ak	"	av 14 ⁸
Al	"	14 ¹¹
Am	"	14 ⁵

Skala 1:4000

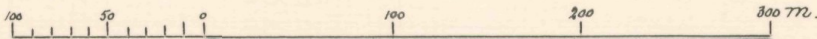

FÖRSLAG TILL

Tryde nr 15 dikringsföretag 1957

I Tryde

SOCKEN(NAR) AV Kristianstads LÄN

UPPRÄTTAT ÅR(EN) 1956-57 (I LUTAN) SAMBAND MED SYNERFÖRRÄTTNING ENL. VATTENLAGEN AV

ORIGINAL

KOPIA

Subissm

(NAMN)

e.o. lantbruksingenjör.


(TITEL)

L 2


ANTAL RITN. ST. 3

KUNGL. LANTBRUKS-STYRELSENS ARKIV

Nr 494

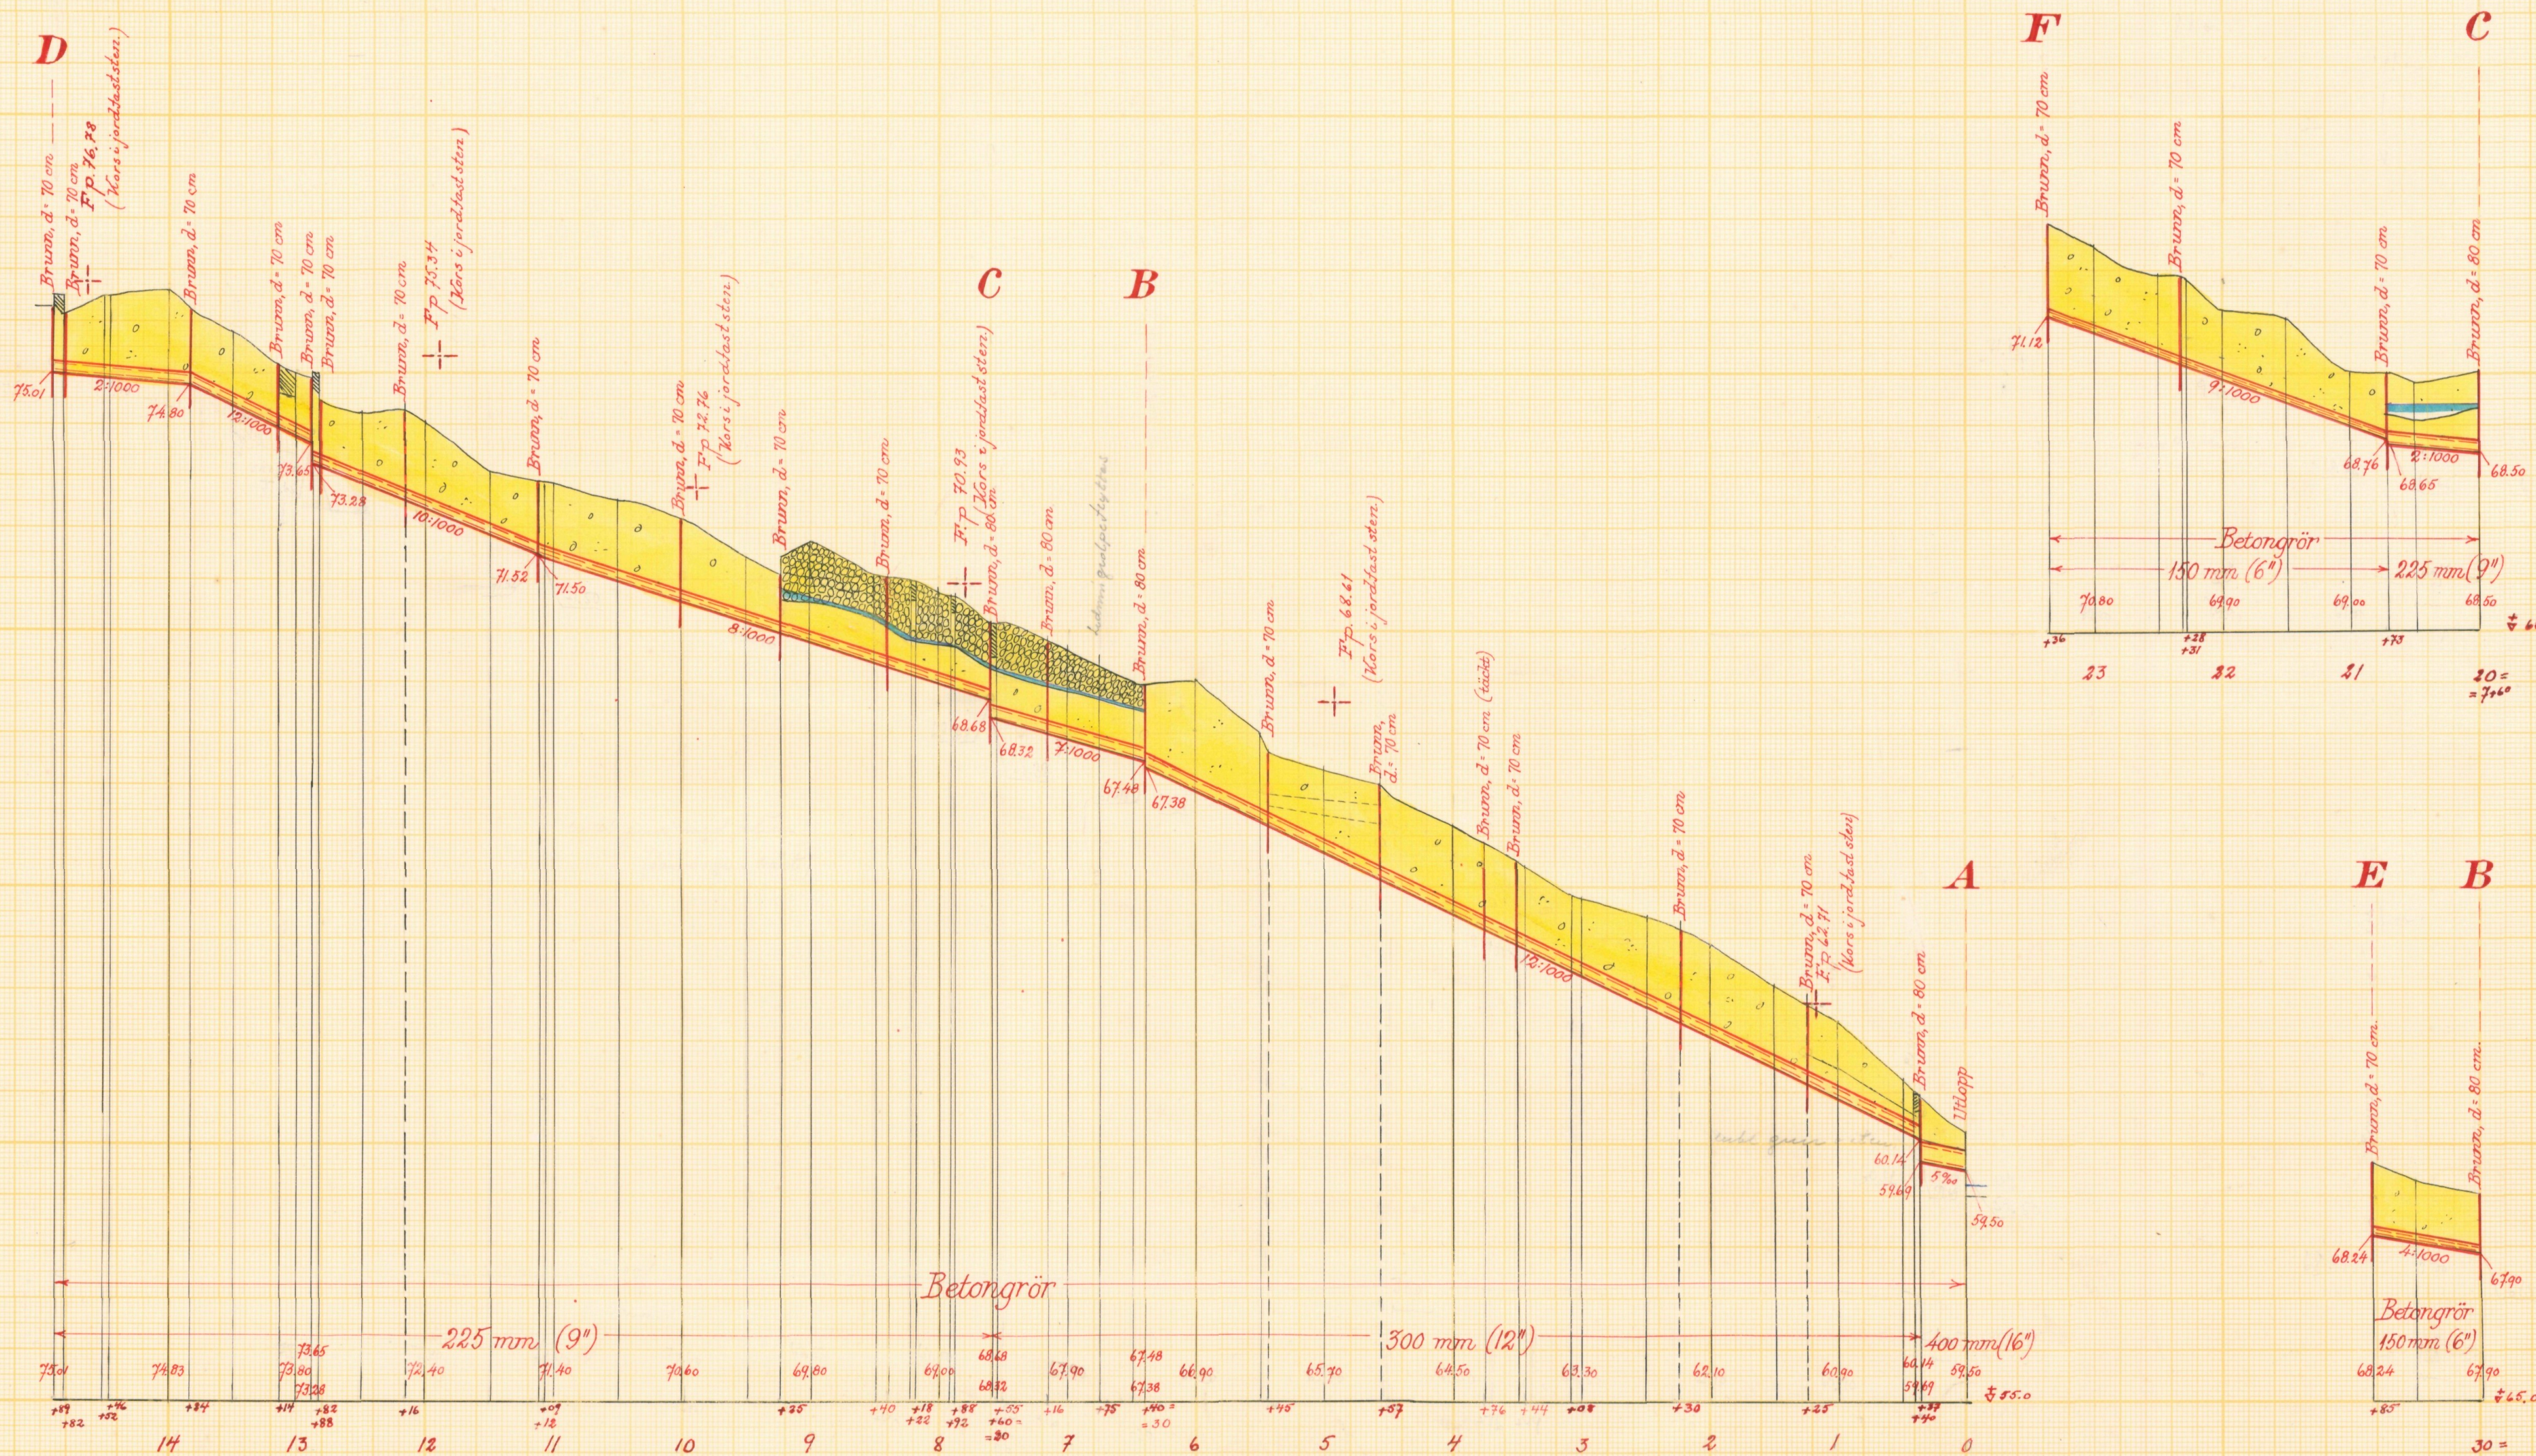

Skalar:

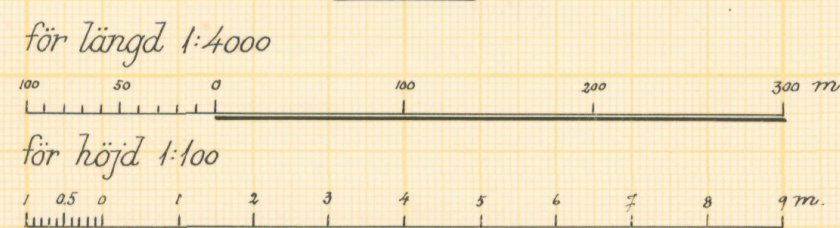


Förslag till Tryde nr 15 dikningsföretag 1957

Tryde socken kommun av Kristianstads län
upprättat år 1956-57 i samband med syneförrättning enl. vattenlagen av


Original Kopie
Namn e.o. lantbrukingenjör

Antal ritn. st. 3 LANTBRUKSSTYRELSENS LANTBRUKSNÄMNDENS 2 Nr 494



Förslag till rörutlopp vid A.

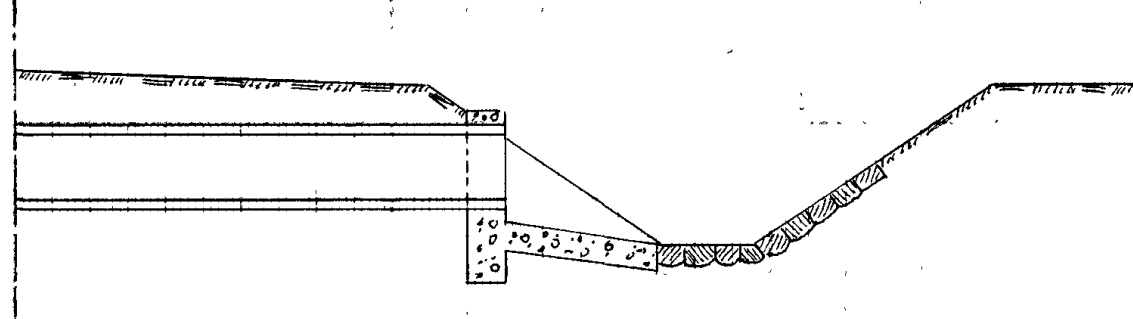

Betongmurarna rutarmeras med
rundjärn ϕ 6 mm $\%$ 200 mm.

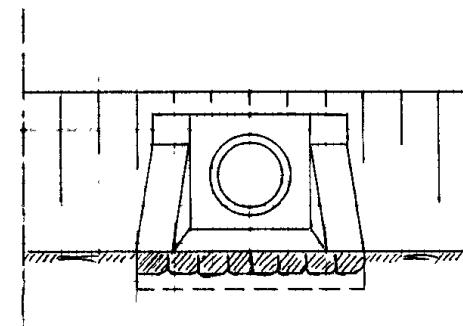

Typritningar till intagningsbrunnar.

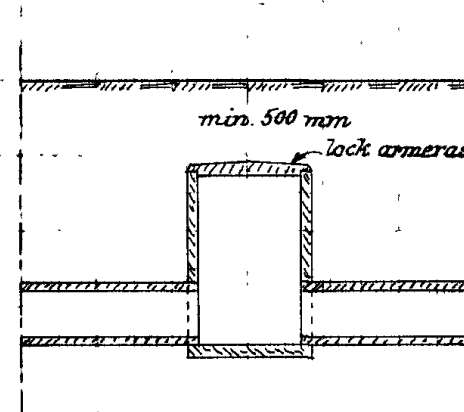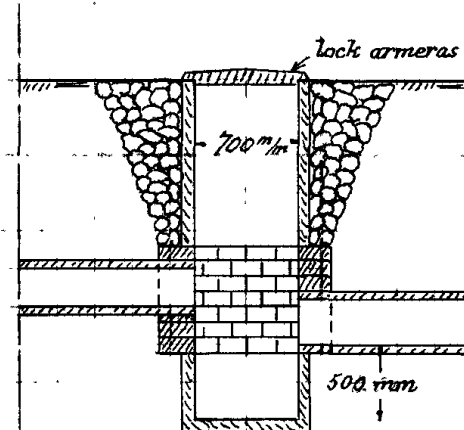

Skala 1:50



Förslag till Tryde nr 15 dikningsföretag 1957

i Tryde socken-(när) av Kristianstads län
upprättat år(-en) 1956-57 {utan} samband med synförrättning enl. vattenlagen av

Original
Kopia

Publissan
(Namn)

s.o. lantbruksingenjör
(Titel)

Antal ritn. st. 3

L2

494



Akt nr:

11-L2-494

Synehandlingar

rörande

Tryde nr 15 dikningsföretag

1957

i Tryde socken
av Kristianstads län.

L 2 3 494

Nederbördsområde nr 89.

O R I G I N A L H A N D L I N G A R

rörande

torrläggning av mark inom Tryde nr 14, 15 och 22 i Tryde socken
av Kristianstads län; upprättade åren 1956 - 1957 vid syneförrätt-
ning enligt vattenlagen av

Per Eriksson

e.o. lantbruksingenjör.

Handlingarna innehålla förutom titelblad trettioen (31) skrivna
och paginerade sidor samt åtföljas av plan-, profil- och sektions-
ritningar i 3 blad.

ÖVERSIKTSKARTA.

Skala 1:100.000.



Generalstabsblad nr 2 (Ystad).

/

Protokoll, fört vid syneförrättning
enligt vattenlagen angående torrlägg-
ning av mark inom Tryde i Tryde socken
av Kristianstads län.

År 1956, den 17 oktober, kl 10 fm. inställde sig undertecknad
förrättningsman hos Ivar Persson, Tryde nr 15 för att enligt Läns-
styrelsens förordnande, bil 1 och 2, handlägga förrättningen. Kun-
görelser o sammanträdet, bil. 3 och 4, hade införts i tidningen
Ystads Allehanda, Ystad och anslagits i Tryde kyrka, varjämte
uppgivna sakägare fått meddelanden enligt bifogade förteckning,
bil 5.

Vid sammanträdet hade infunnit sig:

Gode män:

Skiftesgodemannen Karl Håkansson i Ramsåsa och Arvid Norling i
Ullstorp.

Sökande till förrättningen:

Ivar Persson, Tryde 15⁶

Gunnar Johansson, Tryde 15⁷

Allan Johansson, " 14⁵ för egen del samt för Per Johansson,
Tryde nr avl4⁸ dock utan fullmakt.

Övriga sakägare:

Karl Mårtensson, Tryde 22¹²

Gottard Persson, " 15¹⁰

Janne Dahlkvist, " 22⁷

Herman Olsson för Ola Jönssons stbh., Tryde 14¹¹ dock utan fullmakt.

Karin Persson, Tryde 15³ och 15⁴.

Yngve Olsson, " 15⁵

§ 1.

Upplästes ansökan till förrättningen och Länsstyrelsens med
anledning härav utfärdade förordnande för lantbruksingenjör Klas
Westling, bil 1. Länsstyrelsen har i skrivelse av den 26 juni 1956
överfört detta förordnande på undertecknad förrättningsman, vilken
skrivelse även upplästes, bil. 2.

§ 2.

Intet jäv fanns att anföra mot någon av synemännen.

§ 3.

Den i företaget ingående marken med dess avlopp var under år
1955 uppmätt och avvägd. De upprättade plan- och profilritningarna
förevisades, varvid hävden genomgicks och godkändes.

§ 4.

En tidigare inkommen föreningsskrivelse från Yngve Olsson
jämte en under detta sammanträde upprättad föreningsskrivelse från
Karin Persson upplästes, vitsordades av synemännen samt bilades
protokollet, bil 6. och 7.

§ 5.

Sökandena jämte de, som förenat sig med sökandena påyrkade torrläggning av deras i företaget ingående mark genom utförande av

avloppet, sträckan 0 - 14+89, såsom rörledning.

"	,	"	20 - 23+36	,	"	"	.
"	,	"	30 - 30+85	,	"	"	.

§ 6.

Det upplystes, att avloppet korsade samfälld väg i punkterna 12+80 och 14+80. Vägsamfällighetens ordf. skulle vara lantbr. Allan Johansson, Tryde 14⁵, vilken var närvarande vid detta sammanträde.

§ 7.

Beslöts, att ersättning skulle utgivas för ev. uppkommande skador å växande gröda. Inga andra ersättningar skulle utgivas i samband med företagets utförande.


§ 8.

Meddelades att, sedan förslag till företagets utförande upprättats, nytt sammanträde i ärendet komme att i laga ordning utlysas till samma ställe som dagens.

§ 9.

Sedan protokollet upplästs och då intet vidare var att anföra avslutades sammanträdet.

Tryde den 17 oktober 1956.

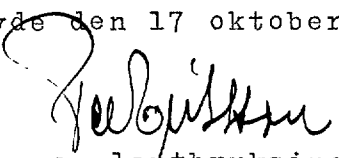
e.o. lantbruksingenjör

Såsom gode män:





År 1957, den 12 mars, kl 14 e.m. inställde sig åter under-
tecknad förrättningsman hos Ivar Persson i Tryde för att fortsätta
förrättningsens handläggning. Kungörelser om sammanträdet, bil 8 och
9 hade införts i tidningen Ystads Allehanda, Ystad och anslagits
i Tryde kyrka.

Vid sammanträdet hade infunnit sig:

Gode män:

Skiftesgodemännen Karl Håkansson i Ramsåsa och Arvid Norling i
Ullstorp.

Delägarna:

Ivar Persson, Tryde nr 15

Karl Mårtensson, Tryde nr 22 för egen del och för Gotthard Persson,
Tryde nr 20 enl. fullmakt, bil 10.

Yngve Olsson, Tryde nr 15

Gunnar Johansson, Tryde nr 15

Allan Johansson, Tryde nr 14 för egen del samt för Per Johansson,
Tryde nr 14 enl. fullmakt, bil 11.

Janne Dahlkvist, Tryde nr 22

Lars Johansson, Tryde nr 22¹³

§ 10.

Sedan föregående sammanträde hade förslag till företagets ut-
förande utarbetats, och förevisades det upprättade förslaget med
tillhörande handlingar och ritningar.

§ 11.

Upplästes synemännens utlåtande angående företaget, ~~EF~~

§ 12.

Förrättades styrelseval, varvid till ordförande valdes
Ivar Persson, Tryde nr 15, Tomelilla samt till övriga ledamöter
Gunnar Johansson, Tryde 15, Tomelilla och Yngve Olsson, Tryde 15,
Tomelilla. Som ersättare valdes Allan Johansson, Tryde nr 14,
Tomelilla. Att emottaga och förvara till företaget hörande
kartor och handlingar utsågs ordföranden.

§ 13.

Meddelades, att missnöje med förrättningen anföres genom
ingivande av besvärsskrivelse i tre exemplar till Söderbygdens
vattendomstol, Stockholm inom sextio dagar från nedanstående dag.

§ 14.

Sedan protokollet upplästas och då intet vidare var att an-
föra, avslutades syneförrättningen.


Tryde den 12 mars 1957.

Arvid Norling

Karl Håkansson

Ivar Persson

LÄNSSTYRELSEN
I
KRISTIANSTADS LÄN
LANDSKANSLIET

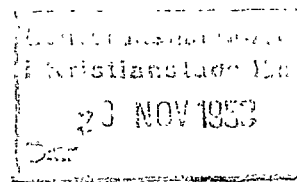


Till Statens lantbruksingenjör Klas Westling,
Kristianstad.

Jämlikt 10 kap. 33 § vattenlagen finner länsstyrelsen på därom av Ivar Persson, Tryde 15⁶, Tomelilla, m.fl. gjord ansökan, skäligen förordna Eder att i enlighet med föreskrifterna i nämnda lag, därest laga hinder ej möter, verkställa syneförrättning för torrläggning av sökandena tillhörig vattenskadad mark å Tryde nr 15⁶, 15⁷, 14⁸ och 14⁵ i Tryde socken, Kristianstads län.

Kristianstad i landskansliet den 24 november 1953.

På länsstyrelsens vägnar:


T. Allard

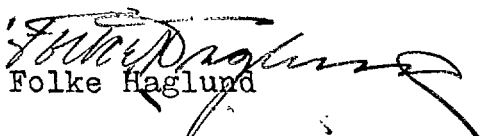
Folke Haglund

IIIM 72 53

Nr 2239:III. ✓

Nr. III M-72-53

Ank. d. 23 NOV 1953

till Landskansliet
i Kristianstads län

Till

Länsskyrelsen

Kristianstad.

Undertecknade anhåller härmed värdamt
om förordnande för statens lantbruksingenjör
att förutlåta sådan syn som i gällande lag om
likning omförmäles i och för föreläggning av
oss tillhörig vattenskadad mark å nr. 15⁶, 15⁷, 14⁸, 14⁹,
Tryde i Tryde socken
av Kristianstads län

Tryde, Tometilla den 19 nov. 1953.

Lvar Persson

Tryde 15⁶.

Gunnar Johansson

Tryde 15⁷.

Per Johansson

Tryde 14⁸.

Allan Johansson

Tryde 14⁹.

Bewittnas.

Anders Persson

Tryde 15

Magnehild Persson

Tryde 15

Avskrift.
 Länsstyrelsen
 i
 Kristianstads län
 Landskansliet

Till e.o. lantbruksingenjören Per Eriksson,
Kristianstad.

Genom beslut nedannämnda dagar har länsstyrelsen förordnat statens lantbruksingenjör Klas Westling i Kristianstad att jämlikt 10 kap. 33 § vattenlagen verkställa syneförrättningar, nämligen

 den 24 november 1953 inom Tryde n:ris 14 och 15 i Tryde socken,

På däröf av lantbruksnämnden i länet gjord framställning finner länsstyrelsen skäligt förordna Eder att i stället för Westling verkställa ifrågavarande förrättningar.

Kristianstad i landskansliet den 26 juni 1956.

På länsstyrelsens vägnar:

S.E. Sundström

H. Wikström.

Rätt avskrivet intyga:

S. Olsson

K. Hellblom

KUNGÖRELSE

Syneförrättning enligt vattenlagen för torrläggning av mark inom Tryde nr 14, 15 och 22 i Tryde socken av Kristianstads län kommer att handläggas vid sammanträde hos lantbr. Ivar Persson, Tryde 15, Tomelilla, onsdagen den 17 oktober 1956 kl. 10 f. m., då sakägare hava att tillstädeskomma för utförande av sin talan.
Kristianstad den 21 september 1956.

Per Eriksson
e. o. lantbruksingenjör.

Ystads Allehanda, måndagen den 24 september 1956.

Lantbruksingenjörens kungörelse ang.
syneförrättning enligt vattenlagen
inom Tryde i Tryde socken.

K U N G Ö R E L S E.

Anslaget i laga ordning
i Tryde förs.
den 23 seph. 1956
Sven Persson
Kungörelse v. Pastor Kommanter Tryde församling

Syneförrättning enligt vattenlagen för torrläggning
av mark inom Tryde nr 14,15 och 22 i Tryde socken av Kristian-
stads län kommer att handläggas vid sammanträde hos lantbr.
Ivar Persson, Tryde 15, Tomelilla onsdagen den 17 oktober 1956
kl. 10 f.m., då sakägare hava att tillstädeskomma för utförande
av sin talan.

Kristianstad den 21 september 1956.

Sven Persson
e.o. lantbruksingenjör.

Avsänd till pastorsämbetet i Tryde församling den 21 sept. 1956.

F Ö R T E C K N I N G

över nedanstående dag avsända kungörelse, kallelser och meddelanden angående sammanträde vid syneförrättning enligt vattenlagen rörande torrläggning av mark inom Tryde nr 14,15 och 22 i Tryde socken av Kristianstads län hos lantbr. Ivar Persson, Tryde 15, Tomelilla, onsdagen den 17 oktober 1956 kl. 10 f.m.

Annons i tidningen Ystads Allehanda, YSTAD

Kungörelse till pastorsämbetet i Tryde församling, TOMELILLA

Kallelse till skiftesgodeman Karl Håkansson, Ramsåsa 22, TOMELILLA

" " " Arvid Norling, Ullstorp, TOMELILLA

Meddelande till lantbr. Lars Johansson, Tryde 22, "

" " " Janne Dahlkvist, " ", "

" " " Karl Mårtensson, " ", "

" " " Yngve Ohlsson, Tryde 15, "

" " " Gotthard Persson, " ", "

" " " Ivar Persson, " ", "

" " " Gunnar Johansson, " ", "

" " fr. Karin Persson, " ", "


" " lantbr. Per Johansson, Tryde 14, "

" " " Ola Jönsson, " ", "

" " " Herman Olsson, " ", "

" " " Allan Johansson, " ", "

Kristianstad den 21 september 1956.

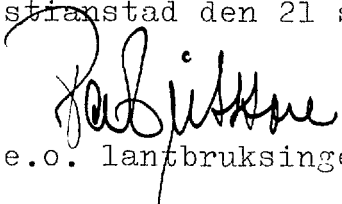
e.o. lantbruksingenjör.

Förening.

Stämmed följande vi oss med
 Torv Persson m. fl. i Lyde, i deras ansökan av den
 19/10 1953 om förordnande för förvaltningsman att
 räkntälla syn enligt vattenlagen, i och för bortlägg-
 ning av vattenkadade marker till Lyde i Lyde
 socken av Kristianstads län.

Lyde den 3 juni 1955
 Yngve Ohlsson

Beviljas
 Håkan Finghög. Rubjörn

Ovanstående förening vitsordas:

Karl Håkansson Erik Håkansson Rubjörn

Förening.

Undertecknad förenar sig härmed med sökandena till den syne-
förrättning, som avser torrläggning av vattenskadad mark inom
Tryde nr 14, 15 och 22 i Tryde socken av Kristianstads län samt
yrkar, att företaget utsträcket så, att jämväl ^{mig} tillhörig mark
kan torrläggas på ett ändamålsenligt sätt. En rörledning från
punkt 20+73 över Gunnar Johanssons mark upp till min gräns
yrkas upptagen, för att min mark på detta sätt ~~blir~~ skall er-
hålla bättre torrläggning.

Tryde den 17 oktober 1956

Harin Presens

Bevittnas:

*Erik Håkansson**Arvid Morling*

Ovanstående förening vitsordas:

*Teubjörn**Arvid Morling**Erik Håkansson*

KUNGÖRELSE

Sammanträde för fortsatt handläggning av syneförrättning enligt vattenlagen för torrläggning av mark inom Tryde nr 14, 15 och 22 i Tryde socken av Kristianstads län kommer att hållas hos lantbr. Ivar Persson, Tryde 15, Tomelilla, tisdagen den 12 mars 1957 kl. 14.00.

Vid sammanträdet förekommer bl. a. val av styrelse för dikningsföretaget.

Kristianstad den 14 febr. 1957.

Per Eriksson
e. o. lantbruksingenjör

Ystads Allehanda, lördagen den 16 februari 1957.

Lantbruksingenjörens kungörelse rörande syne-
förrättning den 12 mars 1957 kl. 14 e.m. inom
Tryde nr 14, 15 och 22 i Tryde socken av Kris-
tianstads län.


Bil. 9^{13.}

K U N G Ö R E L S E.


Sammanträde för fortsatt handläggning av syneförrätt-
ning enligt vattenlagen för torrläggning av mark inom Tryde nr 14,
15 och 22 i Tryde socken av Kristianstads län kommer att hållas
hos lantbr. Ivar Persson, Tryde 15, Tomelilla, tisdagen den 12 mars
1957 kl. 14 e.m.

Vid sammanträdet förekommer bl.a. val av styrelse för
dikningsföretaget.

Kristianstad den 14 febr. 1957.

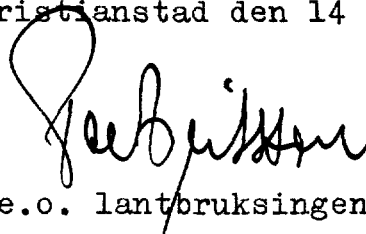

e.o. lantbruksingenjör.

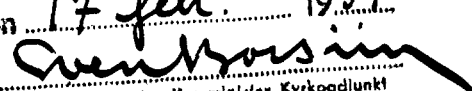Anslaget i laga ordning
i Tryde förs
den 17 febr. 1957

Kyrkoherde v. Pastor Komminister Kyrkoadjunkt

Avsänd till pastorsämbetet i Tryde socken den 14 febr. 1957

Fullmakt

för innehavaren
all vid synaförrättning
hos Ivar Persson den 12 mar
1957 kl. 2. föra min talan

Gustaf Persson
Tryck 20, Tanville

Beviljas:

Agnes Persson. Yngve Ohlsson

Fullekraft.

Lautbr. Allan Johansson i Tryde
befullmäktigas härmed att vid samman-
träde med Tryde 14-15-22:s dikeerings-
företag den 12 mars 1957 utöva sin
röst rätt.

Tryde den 11 mars 1957.

Per Johansson

Att Lautbr. Per Johansson i Tryde den
11 mars 1957 egenhändigt underskrift
ovanstående fullmakt, samt att
Lautbr. Allan Johansson samman de
fanns i fullmakten utsatt, intyggs av
oss.

Gunnar Johansson
Tryde 15.

Gunde Johansson
från Tryde

S Y N E M Ä N N E N S U T L Å T A N D E

angående

Tryde nr 15 dikningsföretag 1957, avseende utförande av vattenavlopp för torrläggning m.m. av mark inom Tryde nr 14, 15 och 22 i Tryde socken av Kristianstads län avgivet vid syneförrättning enligt vattenlagen åren 1956 och 1957.

Företagets ändamål och omfattning.

Enligt ansökan till förrättningen och Länsstyrelsens med anledning härav utfärdade förordnande för förrättningsmannen samt enligt i protokollet intagna yrkanden avser detta företag att vinna bättre torrlägnings- och bruksningsmöjligheter för den på bifogade översiktskarta med gul färg betecknade marken, belägen ungefär 1,5 km NNV Tryde kyrka.

Syneförrättningen omfattar utförande av avloppen, betecknade A-B, B-C, C-D, B-E och C-F, vilka på hithörande plankarta utmärkts med heldragna, röda linjer. På sökandenas yrkanden och med hänsyn till ändamålet med dikningen bestämma synemännen, att avloppen skola utföras som tückta ledningar.

Företaget ingår i Nybroåns nederbördsområde nr 89 och är att hänföra till sådan dikning, varom stadgas i vattenlagen kap. 7 § 1-36.

Laga hinder mot företagets utförande anse synemännen icke kunna möta.

Nederbördsområde och dimensionering.

Företagets nederbördsområde, vars gräns på översiktskartan betecknats med en blå linje har bestämts med ledning av rikets allmänna kartverks ekonomiska kartor över trakten.

Vid bestämmande av avloppets dimensioner ha synemännen utgått från en högvattenavrinning av 1 sekundliter per hektar.

Ledningssträckornas lutningar och dimensioner m.m. framgå av följande tabell:

Sträcka Neder- Avrinning Ledningens Anm.
 bölds- per total lutning dimension
 område har har
 har 1/s 1/s o/oo mm

Sträckan A-B

0-0+37	75	1	75	5	400
0+37-1+25	72	1	72	12	300
1+25-2+26	70	1	70	12	300
2+26-3+70	67	1	67	12	300
3+70-4+57	56	1	56	12	300
4+57-5+45	53	1	53	12	300
5+45-6+40	52	1	52	12	300

Sträckan B-C

6+40-7+60	46	1	46	7	300
-----------	----	---	----	---	-----

Sträckan C-D

7+60-8+40	30	1	30	8	225
8+40-9+25	26	1	26	8	225
9+25-9+98	23	1	23	8	225
9+98-11+12	21	1	21	8	225
11+12-12+16	19	1	19	10	225
12+16-12+88	15	1	15	10	225
12+88-13+84	11	1	11	12	225
13+84-14+89	8	1	8	2	225

Sträckan B-E

30-30+85	3	1	3	4	150
----------	---	---	---	---	-----

Sträckan C-F

20-20+73	14	1	14	2	225
20+73-22+31	8	1	8	9	150
22+31-23+36	6	1	6	9	150

För övrigt hänvisas till plankarta, profil- och sektions-
 ritningar jämte kostnadsförslag.

Båtnadsuppskattning.

Värdering av den mark, som ansetts beroende av företagets
 utförande har verkställtts av synemännen enligt i vattenlagen 7
 kap. 22 § och 10 kap. 60 § meddelade bestämmelser. Båtnaden ut-
 göres av såväl alstringsbåtnad som brukningsbåtnad. Värderingen
 finnes redovisad i värderingslängden, bil A.

Kostnad och nytta av företaget.

Enligt kostnadsförslaget, bil B uppgår kostnaden för före-
 taget, synekostnaderna ej inräknade till 24.700 kronor.

Den genom företagets utförande uppkommande båtnaden har av
 synemännen enligt värderingslängden, bil A uppskattats till
 25.740 kronor.

Kostnadsfördelning.

Synemännen ha undersökt, huruvida dikningssamfälligheten skall uppdelas i avdelningar och därvid uppställt följande tablå:

Avd.	Kostnad	Båtnad	Rel. kostnad
AB	10.200	7.679	1,3283
BC	2.000	2.188	0,9141
CD	8.800	9.716	0,9057
BE	700	816	0,8578
CF	3.000	5.341	0,5617
Summa	24.700	25.740	(0,9596)

Vid verkställd undersökning enligt bestämmelserna i vattenlagen 7 kap. 24 § har befunnits, att någon anledning till avdelningsbildning inom företaget för jämkning av kostnaderna mellan fastigheterna i detsamma ej föreligger. I kostnaderna för arbetena inom företaget skola därför ägarna till marken deltaga i förhållande till båtnadsvärdet av denna mark dock med iakttagande av bestämmelserna i vattenlagen 7 kap. 27 § och 10 kap. 80 §.

I kostnadsfördelningslängden för företaget, bil. C finnes med iakttagande av ovanstående grunder angivet vars och ens delaktighet i förbättringsvärde och procenttal samt den kostnad, som enligt det upprättade kostnadsförslaget åligger varje delägare.

Kostnaderna för syneförrättningen gäldas av sakägarna i företaget i förhållande till vars och ens andel i kostnaderna för torrlägningsarbetet och i övrigt med iakttagande av bestämmelserna i vattenlagen 10 kap. 79 och 80 §§. Förrättningskostnaderna förskjutes av sökandena vid förrättningens avslutande.

Ersättningar.

Framställning om ersättning för skada å växande gröda, därest skada skulle uppstå å dylik i samband med företagets utförande, skall göras skriftligen till styrelsen för företaget och senast inom en månad efter det företaget blivit avsynat och godkänt. Ersättningsbeloppet bör bestämmas av 2 st. av styrelsen tillkallade, ojäviga, i jordbruk kunnige män lämpligen skiftesgodemän.

Vid framtida rensningar av avloppen skola några ersättningar för intrång ej utgå, men skola rensningarna om möjligt företagas å tid, då skada å växande gröda ej göres.

Korsning av enskild väg.

Avloppet C-D korsar enskild väg i punkterna 12+85 och 14+85. å avloppet. Genom vägen lägges 9" betongrör. Dikningsföretaget utför och bekostar vägtrumorna.

Framtida underhåll.

Företaget skall för framtiden underhållas i förslagsenligt skick. Kostnaderna för företagets underhåll bestridas av sakägarna

efter samma grunder, som gälla för arbetets första utförande. Kostnad för åtgärd, som föranletts av enskild sakägares åverkan eller försummelse uttages dock av denne.

Fixpunkter.

Fixpunkterna i företaget äro lagligen skyddade och får alltså ej övertäckas eller förstöras.

Domstolsavgift.

Avgift enligt vattenlagen 11 kap. 95 § skall icke utgå för detta företag.

Verkställighet.

Innan arbetet får påbörjas, skall denna syneförrättning ha vunnit laga kraft, samt Länsstyrelsen i Kristianstads län ha under rättats angående styrelseval.

Styrelse.

Enär sakägarna äro flera än två, skall företagets angelägenheter handhavas av en arbetsstyrelse, som väljes på allmänt sammanträde med sakägarna enligt föreskrifterna i vattenlagen 7 kap. 64 §.

Styrelsens åliggande är bl.a.

att jämlikt föreskrifterna i vattenlagen 7 kap. 62 § anmäla styrelseval hos Länsstyrelsen,

att genom infordrande av anbud eller på annat lämpligt sätt bortsetta arbetena på förmånligaste sätt till entreprenör, som kan godkännas av lantbruksingenjören,

att själv och med biträde av sakkunnig person övervaka arbetets utförande i överensstämmelse med det upprättade förslaget,

att verkställa behövlige utdebiteringar och fördelningar av kostnader,

att föra räkenskaper över arbetet och årligen redovisa dessa för delägarna,

att för sistnämnda ändamål och då så eljest kan finnas nödigt kalla delägarna till sammanträde i den ordning, som föreskrives i vattenlagen 7 kap. 64 §,

att vid alla sammankomster föra protokoll, vilket skall vara tillgängligt för delägarna senast 14 dagar efter sammanträdet,

att ombesörja avloppens vidmakthållande och upprepning å årstid, då växande gröda tager minst skada därav samt

att i övrigt vidtaga alla åtgärder, som kunna befrämja arbetets verkställande och vidmakthållande.

Till företaget hörande kartor och handlingar skola förvaras av därtill utsedd person och av denne hållas tillgängliga för envar, som vill taga del av desamma eller göra avskrifter eller anteckningar.

Arbetsföreskrifter.

Med avseende å företaget stadga synemännen i övrigt jämlikt

vattenlagen 10 kap. 62 §,
att företaget skall benämnas Tryde nr 15 dikningsföretag 1957,
att arbetet skall vara fullbordat före utgången av år 1963,
att arbetet skall anses lagligen avslutat då godkännande avsynings-
bevis lämnats av lantbruksingenjören eller den han i sitt ställe
sätter,
att arbetet skall utföras enligt det upprättade förslaget, dock att
mindre ändringar, som under arbetets utförande kunna visa sig
lämpliga beträffande dikets läge och annat, som ej inverkar
minskande på torrläggningens djup eller på avrinningen, och
varom berörda sakägare äro eniga, må efter hörande av lant-
bruksingenjören och med hans skriftliga medgivande företagas,
att cementrören skola godkännas av lantbruksingenjören eller dennes
ombud, innan de nedläggas och att deras läge skall kontrolleras
av lantbruksingenjören eller dennes ombud, innan de få höljas,
att återfyllningsmassorna å sträckan 6+40-9+25 upp till 0,5 m över
rörledningens hjässa ej får innehålla stenar,
att träd och buskar i närheten av rörledningen borthugges, så att
ledningen ej igensättes av nedträngande rötter,
att den, som åtagit sig arbetet, ej må erhålla slutlikvid, förrän
arbetet i sin helhet godkänts av lantbruksingenjören eller den
han i sitt ställe sätter samt
att rensning av brunnar skall ske minst två gånger årligen och så
ofta behov därav föreligger. Koppling direkt till rörsträng
förbjudes, såvida ej lantbruksingenjören därtill givit sitt
skriftliga medgivande.

Besvärshänvisning.

Missnöje med detta utlåtande eller med förrättningen i övrigt
anföres genom ingivande av besvärsskrivelse i tre exemplar till
Söderbygdens vattendomstol, Stockholm inom sextio dagar från nedan-
stående dag.

~~Tryde~~ den 12 mars 1957.

e.o. lantbruksingenjör

Såsom gode män:

Ernst Prosling

Carl Hübner

VÄRDERINGSLÄNGD

Fastighet och ägare Ägobeskrivning	Ägo- figur- nr	Förbättrad mark		Värde pr ha		Båtnad	
		åker, tomt	annan	före	efter	pr ha	pr ägofigur
		hektar	hektar	kronor	kronor	kronor	kronor
till " <u>Tryde nr 15 dikningsföretag 1957</u> "							
i Tryde socken av Kristianstads län.							
Ab 3/64 mtl Tryde 22 ⁷ .							
<u>Janne Dahlkvist.</u>							
<u>Alstringsbåtnad:</u>							
åker, mylla på lera och	1	0.27		3000	4000	1000	270
grus							
Summa		0.27					270
<u>Brukningsbåtnad:</u>							
sträckan 0+40-1+25, 85 m å 3:--							255
Summa							255
<u>Totalsumma</u>							
							525
Ac 1/80 mtl Tryde 22 ¹² .							
<u>Karl Mårtensson:</u>							
<u>Alstringsbåtnad:</u>							
åker, mylla på lera och	2	0.14		3200	4000	800	112
grus							
" , "	3	0.17		3200	4000	800	136
Summa		0.31					248
Ad 1/8 mtl Tryde 15 ⁵ .							
<u>Yngve Olsson.</u>							
<u>Alstringsbåtnad:</u>							
åker, mylla på lera o. grus	4	0.29		2800	4000	1200	348
" , "	5	0.02		2400	4000	1600	32
" , "	6	0.23		3600	4000	400	92
" , "	7	0.11		3000	4000	1000	110
" , "	8	0.04		2400	4000	1600	64
" , "	9	0.12		2400	4000	1600	192
" , "	10	0.24		3000	4000	1000	240
" , "	11	0.05		2400	4000	1600	80
" , "	12	0.22		2400	4000	1600	352
Summa		1.32					1510
överföres							
							1510

Fastighet och ägare Ägobeskrivning	Ägo- figur- nr	Förbättrad mark		Värde pr ha		Båtnad	
		åker, tomt	annan	före	efter	pr ha	pr ägofigur
		hektar	hektar	kronor	kronor	kronor	kronor
överfört							1510
<u>Brukningsbåtnad:</u>							
sträckan 2+30-4+57, 227 m å 4:-							908
Summa							908
<u>Totalsumma</u>							2418
<u>Ae 1/72 mtl Tryde 15¹⁰.</u>							
<u>Gotthard Persson.</u>							
<u>Alstringsbåtnad:</u>							
åker, mylla på lera och grus	13	0.19		3000	4000	1000	190
" , "	14	0.30		2800	4000	1200	360
Summa		0.49					550
<u>Af 1/12 mtl Tryde 15⁶,</u>							
<u>Ivar Persson.</u>							
<u>Alstringsbåtnad:</u>							
åker, mylla på lera och grus	15	0.32		3000	4000	1000	320
" , "	16	0.08		2600	4000	1400	112
" , "	17	0.02		2400	4000	1600	32
" , "	18	0.17		2400	4000	1600	272
" , "	19	0.20		2800	4000	1200	240
" , "	20	0.36		2400	4000	1600	576
" , "	21	0.14		2800	4000	1200	168
bebyggd tomt	22	0.20		4500	5000	500	100
åker, mylla på lera och grus	23	0.30		2400	4000	1600	480
" , "	24	0.55		2400	4000	1600	880
" , "	25	0.48		2800	4000	1200	576
" , "	26	0.32		2800	4000	1200	384
" , "	27	0.20		2800	4000	1200	240
" , "	28	0.45		2400	4000	1600	720
" , "	29	0.39		2400	4000	1600	624
överföres		4.18					5724

VÄRDERINGSLÄNGD


Fastighet och ägare Ägobeskrivning	Ägo- figur- nr	Förbättrad mark		Värde pr ha		Båtnad	
		åker, tomt	annan	före	efter	pr ha	pr ägofigur
		hektar	hektar	kronor	kronor	kronor	kronor
överfört		4.18					5724
åker, mylla på lera och	30	0.98		2200	4000	1800	1764
grus	31	0.46		2200	4000	1800	828
Summa		5.62					8316
<u>Brukningsbåtnad:</u>							
sträckan 5+45-6+40, 66 m å							
5:-- och 20 m å 2:--							370
sträckan 6+40-9+25, 285 m å 2:--							570
" 20-20+73, 73 m å 6:--							438
Summa							1378
Totalsumma							9694
<u>Ag 1/8 mtl Tryde 15⁷.</u>							
<u>Gunnar Johansson.</u>							
<u>Alstringsbåtnad:</u>							
åker, mylla på lera och	32	0.51		2400	4000	1600	816
grus	33	0.96		2400	4000	1600	1536
" , "	34	0.11		3000	4000	1000	110
" , "	35	0.17		2400	4000	1600	272
" , "	36	0.16		3000	4000	1000	160
" , "	37	0.31		3000	4000	1000	310
" , "	38	0.60		2275	3500	1225	735
" , "	39	0.13		2625	3500	875	114
" , "	40	0.48		2400	4000	1600	768
" , "	41	0.83		3000	4000	1000	830
" , "	42	0.48		2625	3500	875	420
" , "	43	0.53		2100	3500	1400	742
Summa		5.27					6813
överföres							6813

Fastighet och ägare Ägobeskrivning	Ägo- figur- nr	Förbättrad mark		Värde pr ha		Båtnad	
		åker, tomt	annan	före	efter	pr ha	pr ägofigur
		hektar	hektar	kronor	kronor	kronor	kronor
överfört							6813
<u>Brukningsbåtnad:</u>							
sträckan 22+31-23+36, 105 m å 4:-							420
Summa							420
<u>Totalsumma</u>							7233
<u>Ah 1/8 mtl Tryde 15⁴.</u>							
<u>Karin Persson.</u>							
<u>Alstringsbåtnad:</u>							
åker, mylla på lera och grus	44	0.89		2100	3500	1400	1246
" , "	45	0.48		2625	3500	875	420
" , "	46	0.09		2100	3500	1400	126
" , "	47	0.13		3150	3500	350	46
Summa		1.59					1838
<u>A1 avs. Tryde 15³.</u>							
<u>Karin Persson.</u>							
bebyggd tomt	48	0.09		2800	4000	1200	108
Summa		0.09					108
<u>Ak 1/96 mtl Tryde av 14⁸.</u>							
<u>Per Johansson.</u>							
<u>Alstringsbåtnad:</u>							
åker, mylla på lera och grus	49	0.55		2450	3500	1050	578
Summa		0.55					578
<u>A1 9/320 mtl Tryde 14¹¹.</u>							
<u>Ola Jönssons stbh.</u>							
<u>Alstringsbåtnad:</u>							
åker, mylla på lera och grus	50	0.40		2100	3500	1400	560
" , "	51	0.43		2275	3500	1225	527
Summa		0.83					1087
överföres							1087

Brotherling Carl Hiltbrand

Läge	Längd m	Arbete, material e. d.	Antal	Å-pris kr.	Kostnad	Summa
					kronor	kronor
		till "Tryde nr 15 dikningsföretag 1957"			1	
		Tryde socken av Kristianstads län.				
0+00-6+40	640	<u>Sträckan A-B.</u>				
0+00-0+37	37	Grävning för täckt ledning, rörens läggning, dikesjor- dens återfyllning m.m.	m	37 5:--	185	
0+37-1+25	88	Dito Dito	"	88 4:50	396	
1+25-6+40	515	Dito Dito	"	515 6:--	3090	3671
0+00-0+37	37	16" betongrör	"	37 11:--	407	
0+37-6+40	603	12" "	"	603 7:--	4221	
0+00		Utlopp enl. ritning	st		200	
0+37,6+40		Intagningsbrunnar av betong med arm. lock. Inre diam. = 80 cm	st	2 120:--	240	
1+25,2+30,3+44		Brunnar som ovan, d=70 cm				
4+57,5+45			st	5 100:--	500	
3+76		Täckt brunn enl. ritning d= 70 cm	"	1 50:--	50	5618
		För arbetets tillsyn, oför- utsedda fall m.m.				911
		Summa				10200
6+40-7+60	120	<u>Sträckan B-C.</u>				
6+40-7+60	120	Grävning för täckt ledning, rörens läggning, dikesjor- dens återfyllning m.m.	m	120 6:--	720	720
		12" betongrör	"	120 7:--	840	
7+16,7+60		Intagningsbrunnar som ovan, inre diam. = 80 cm	st	2 120:--	240	1080
		överföres				1800

Läge	Längd m	Arbete, material o. d.	Antal	å-pris kr.	Kostnad	Summa
					kronor	kronor
		överfört				1800
		För arbetets tillsyn, oförut- sedda fall m.m.				200
		Summa				2000
7+60-14+89	729	<u>Sträckan C-D.</u>				
7+60-14+89	729	Grävning för täckt ledning, rörens läggning och dikes- jordens återfylln. m.m.	m 729	5:--	3645	
7+60-14+89	729	9" betongrör	" 729	4:50	3281	
8+40,9+25,10, 11+12,12+16,12+ 82,12+88,13+14, 13+84,14+82,14+ 89		Intagningsbrunnar som ovan, inre diam. = 70 cm	st 11	100:--	1100	
						8026
		För arbetets tillsyn, oför- utsedda fall m.m.				774
		Summa				8800
30-30+85	85	<u>Sträckan B-E.</u>				
30-30+85	85	Grävning för täckt ledning, rörens läggning och dikes- jordens återfyllning m.m.	m 85	3:50	298	
30-30+85	85	6" betongrör	" 85	3:--	255	
30+85		Intagningsbrunn som ovan, inre diam.=70 cm	st 1	100:--	100	653
		För arbetets tillsyn, oför- utsedda fall m.m.				47
		Summa				700
20+00-23+36	336	<u>Sträckan C-F.</u>				
20+00-20+73	73	Grävning för täckt ledning, rörens läggning och dikes- jordens återfyllning m.m.	m 73	3:--	219	
		överföres			219	

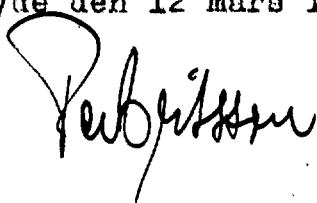Läge	Längd m	Arbete, material e. d.	Antal	å-pris kr.	Kostnad	Summa
					kronor.	kronor
		Överfört			219	
20+73-23+36	263	Grävning för täckt ledning, rörens läggning och dikes- jordens återfylln.m.m.	m 263	4:-	1052	
20+00-20+73	73	9" betongrör	" 73	4:50	329	
20+73-23+36	263	6" "	" 263	3:-	789	
20+73,22+31, 23+36		Intagningsbrunnar som ovan, inre diam.= 70 cm	st 3	100:-	300	2689
		För arbetets tillsyn, oför- utsedda fall m.m.				311
		<u>Summa</u>				3000
		<u>Sammandrag.</u>				
0+00-6+40	640	Sträckan A-B			10200	
6+40-7+60	120	" B-C			2000	
7+60-14+89	729	" C-D			8800	
30+00-30+85	85	" B-E			700	
20+00-23+36	336	" C-F			3000	
	1910	<u>Summa</u>			24700	
		Tryckt den 12 mars 1957.				
						

[illegible]

KOSTNADSFÖRDELNINGSLÄNGD

till "Tryde nr 15 dikningsföretag 1957"

i Tryde socken av Kristianstads län.

Fastighet, ägare m.m.	Sökande eller icke sökande.	Förbättringsvärde.		Fördelningstal.		Beräknad kostnad.		Förrättningskostnad.	
		Kr	%	Kr	öre	Kr	öre	Kr	öre
Ab 3/64 mtl Tryde 22 ⁷ , Janne Dahlkvist	ej sök.	525	2.040	503	88	20	52		
Ac 1/80 " " 22 ¹² , Karl Mårtensson	"	248	0.963	237	86	9	69		
Ad 1/8 " " 15 ⁵ , Yngve Olsson	likst. m.sök.	2418	9.394	2320	32	94	49		
Ae 1/72 " " 15 ¹⁰ , Gotthard Persson	ej sök.	550	2.137	527	84	21	50		
Af 1/12 " " 15 ⁶ , Ivar Persson	sök.	9694	37.661	9302	27	378	82		
Ag 1/8 " " 15 ⁷ , Gunnar Johansson	"	7233	28.100	6940	70	282	65		
Ah 1/8 " " 15 ⁴ , Karin Persson	likst. m.sök.	1838	7.140	1763	58	71	82		
AI avs. " 15 ³ , d:sma	"	108	0.420	103	74	4	22		
Ak 1/96 " " av 14 ⁸ , Per Johansson	sök.	578	2.246	554	76	22	59		
Al 9/320 " " 14 ¹¹ , Ola Jönssons stb	ej sök.	1251	4.860	1200	42	48	89		
Am 31/320 " " 14 ⁵ , Allan Johansson	sök.	1297	5.039	1244	63	50	69		
Summa		25740	100.00	24700	-	1005	88		

Tryde den 12 mars 1957.

Subjissou


Carl Håkansson *Anders Persson*

coll. 93

Sammanställning över förrättningskostnader till Tryde nr 15
dikningsföretag 1957 i Tryde socken av Kristianstads län.

Ersättning till statsverket enl. SFS 482/1952	685:-
Förrättningsmannens utlägg (annonser och inbind- ning av handlingar m.m.)	61:-
Gode mäns resekostnader och arvoden	115:68
Hantlangning m.m.	<u>144:20</u>
Summa	<u>1.005:88</u>

Tryde den 12 mars 1957.

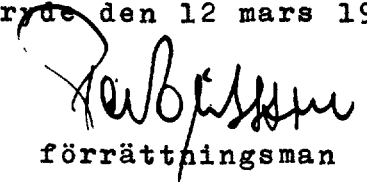
förrättningsman