


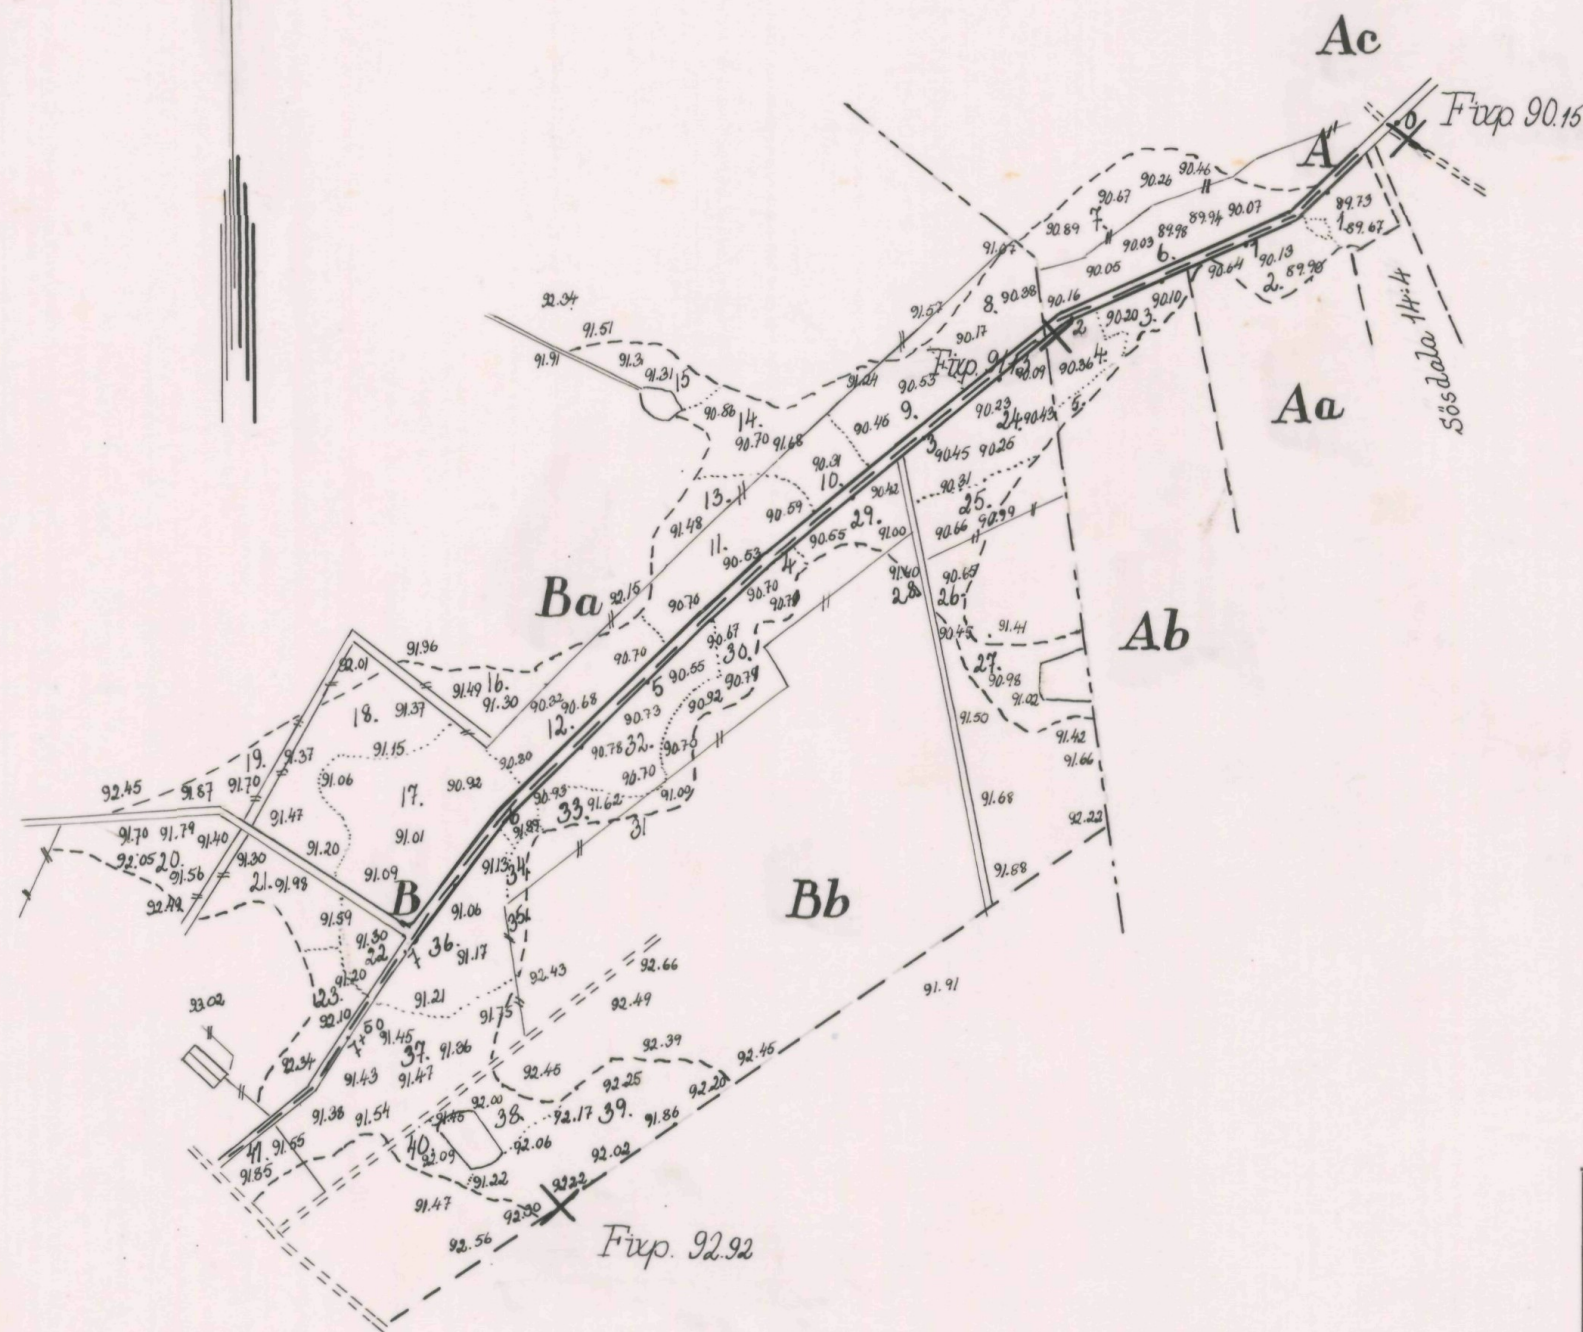

Registernummer

N. Mellby socken

Aa Sösdala 63:1

Ab " 14:6


Ac " 67:1

Tjörnarps socken

Ba Gunnarp 86:1

Bb " 84:1

Skala 1:4000

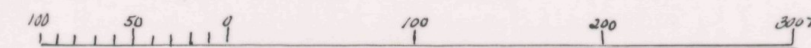

Förslag till

Gunnarp - Sösdala dikevägsföretag 1966.

i N. Mellby och Tjörnarps socknar, Kristianstads län

upprättat år 1966 samband med synförrättning enl. vattenlagen av

Per Carlsson

Original

Kopia

Ritn nr 1

Namn

ingenjör


Titel

Antal

ritn. st. 2

LANTBRUKSSTYRELSENS
LANTBRUKSNÄMNDENS
ARKIV

Nr 630

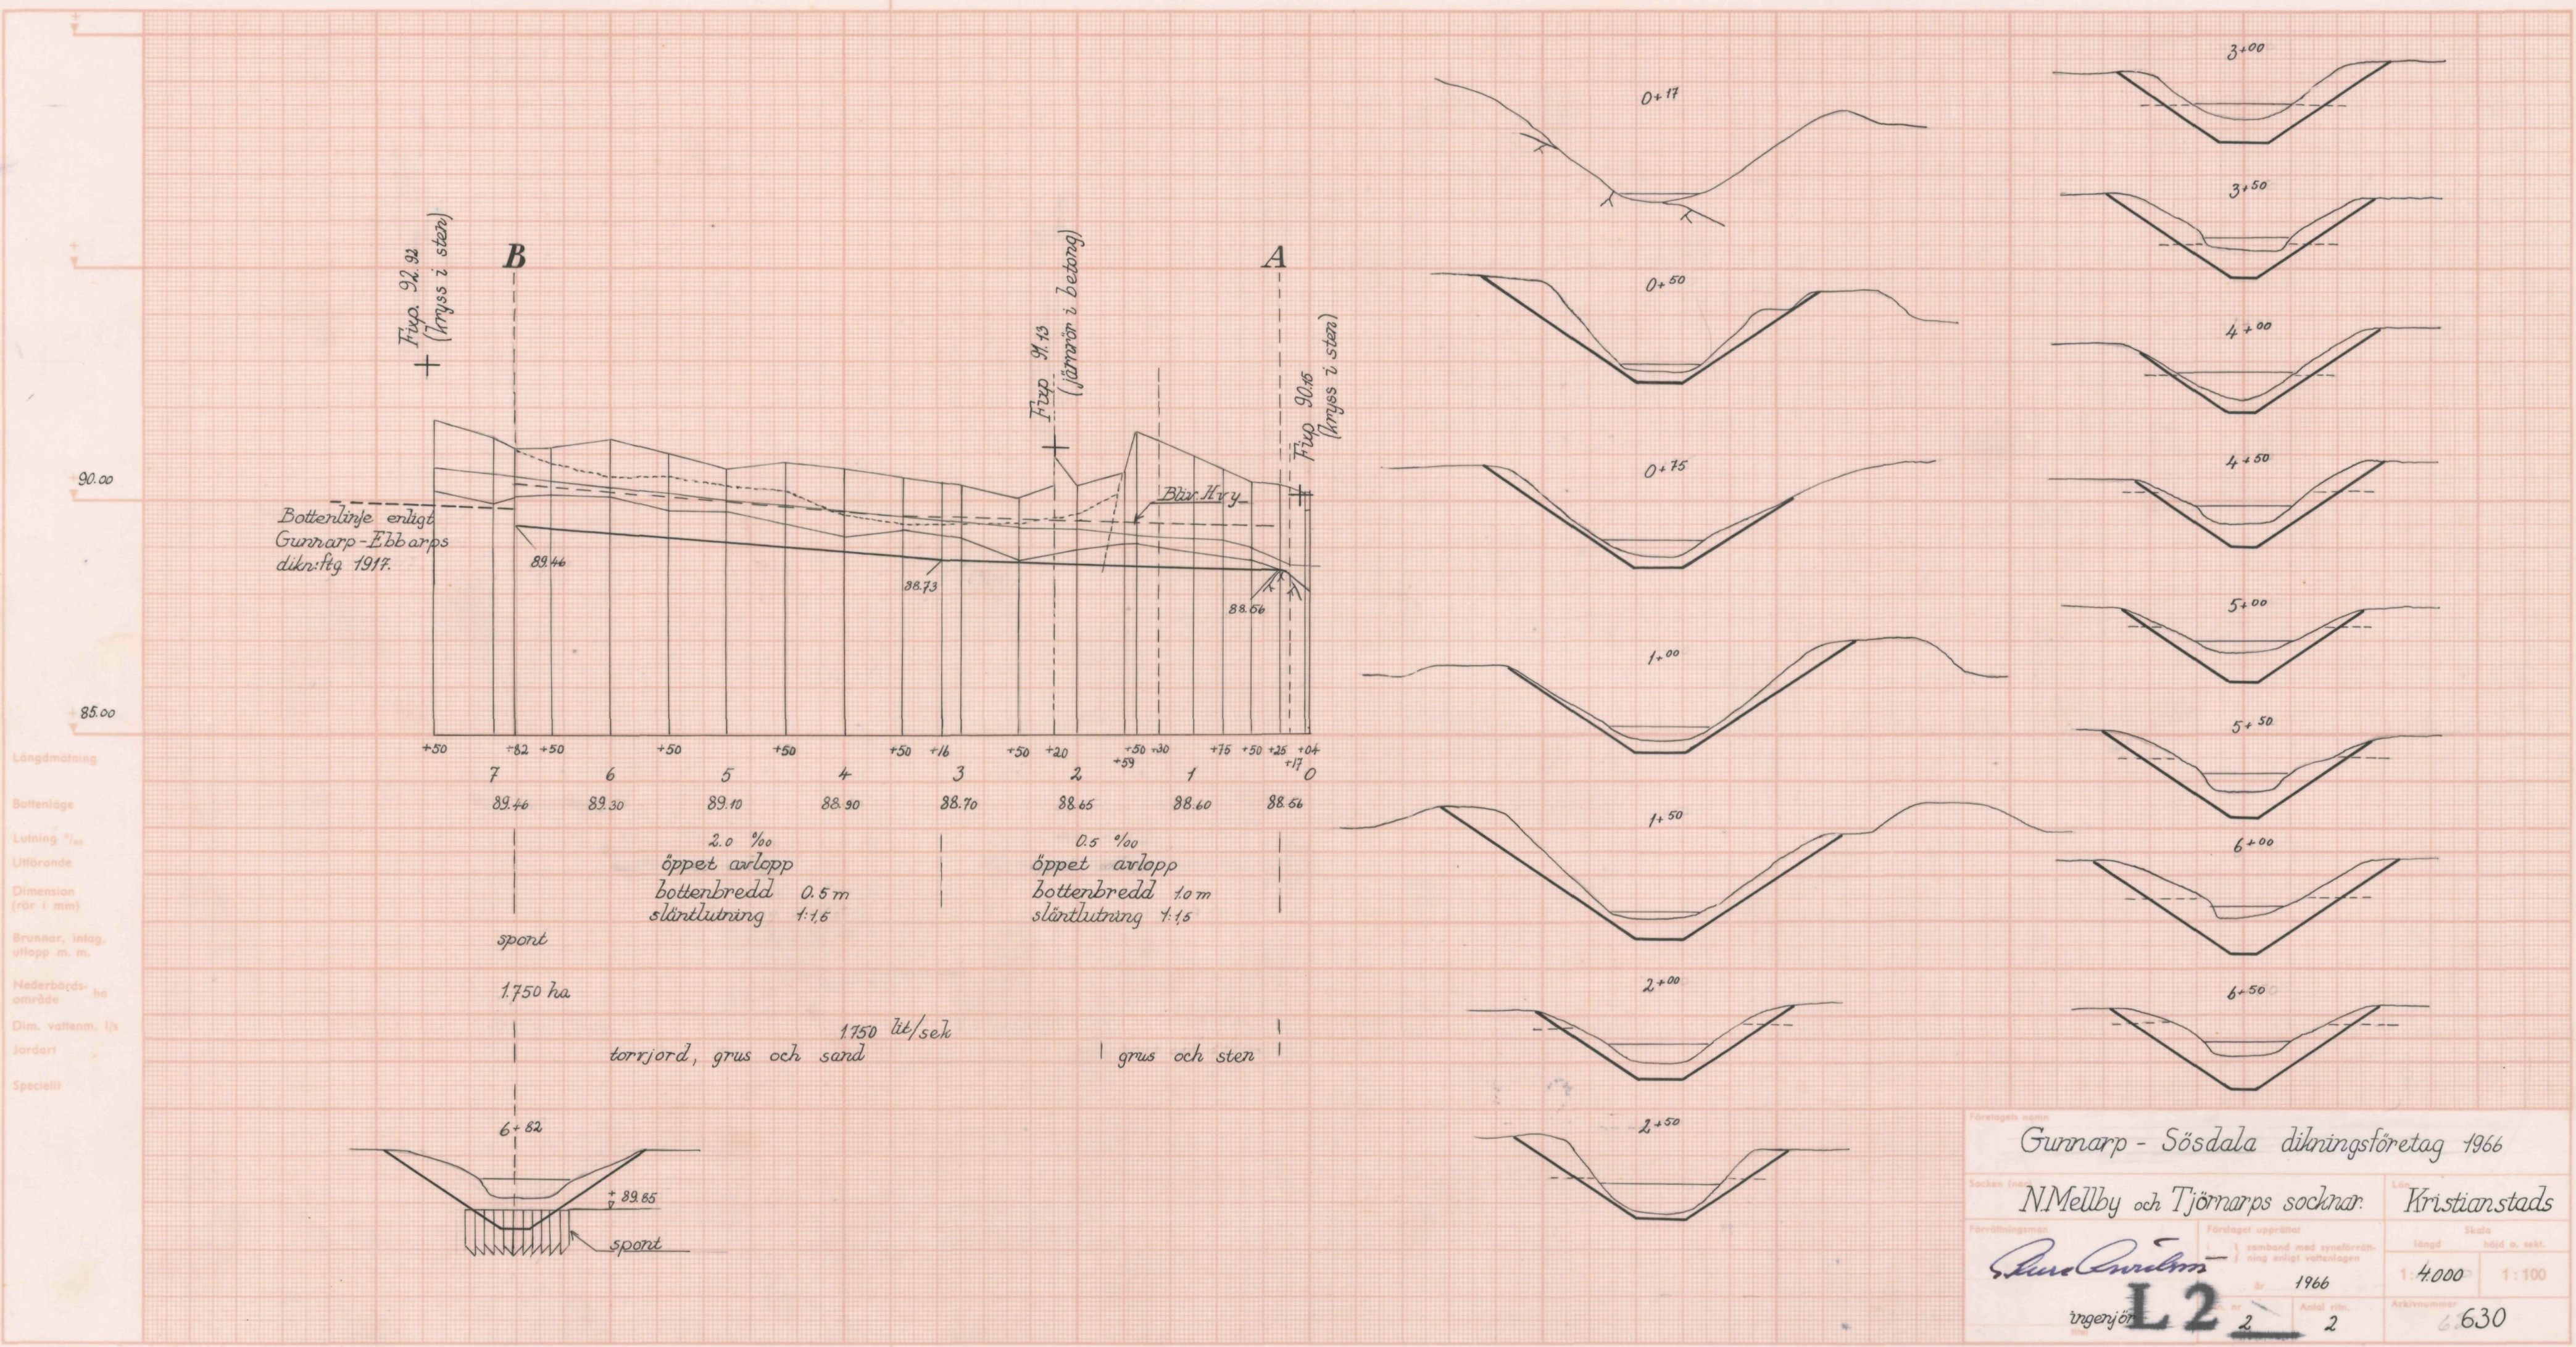

Gunnarp - Sösdala dikningsföretag 1966

N.Mellby och Tjörnarps socknar. Kristianstads

Förhållningsskala: 1:4000

Arkivnummer: 6.630

Ingensjö L2



Akt nr:

11-L2-630

Handlingar
rörande

Gunnarp-Sösdala dikningsföretag 1966

i Tjörnarps och N. Mellby socknar
av Kristianstads län

L 2 12

630

Nederbördsområde nr 88.


O R I G I N A L H A N D L I N G A R

rörande

torrläggning av mark inom Sösdala 63:1, 14:6 och 67:1 i N. Mellby socken samt Gunnarp 86:1 och 84:1 i Tjörnarps socken av Kristianstads län, upprättat år 1966 vid syneförrättning enligt vattenlagen av

Sture Arvidson
förrättningsman

Handlingarna innehålla förutom titelblad nittion (19) skrivna och paginerade sidor samt åtföljas av plan-, profil- och sektionsritningar i 2 blad.

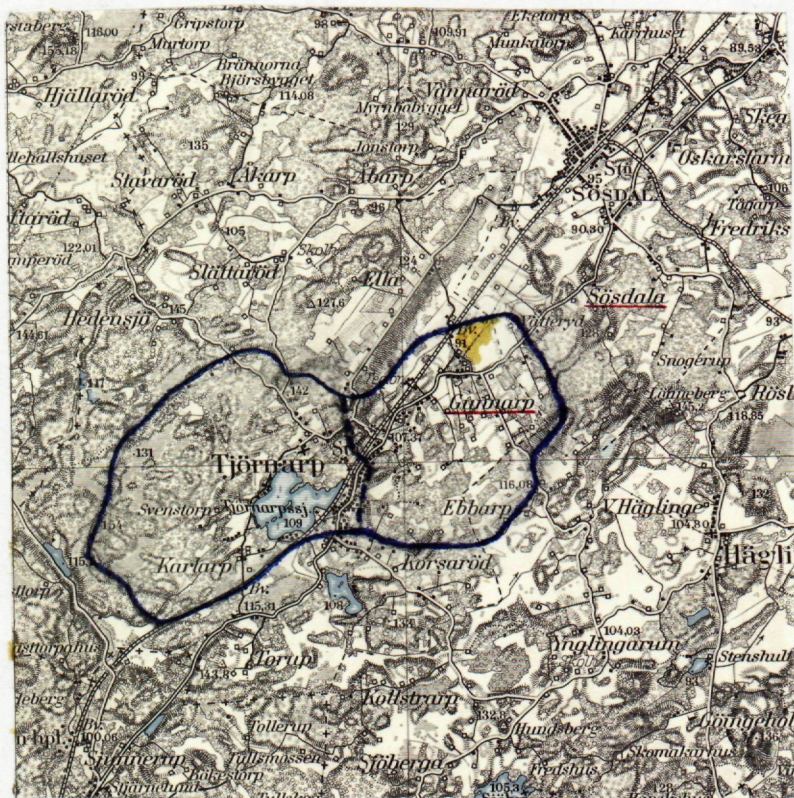

Skala 1:100.000

Generalstabsblad nr 5 (Lund)

1.

Protokoll fört vid syneförrättning
enligt 10 kap. vattenlagen angående
torrläggning av mark tillhörande
Sösdala 14:6, 63:1 och 67:1 i Norra
Mellby socken samt Gunnarp 86:1 och
84:1 i Tjörnarps socken av Kristian-
stads län.

År 1966 den 9 juni kl. 09.00 inställde sig undertecknad förrättningsman hos lantbrukaren Sven Johansson, Gunnarp pr Tjörnarp för att enligt länsstyrelsens förordnande handlägga förrättningen. Kungörelse om sammanträdet hade varit införd i tidningen Norra Skåne tisdagen den 24 maj 1966 varjämte kända sakägare tillställts kungörelsen enligt bifogade förteckning.

Till sammanträdet hade infunnit sig:

Sökandena till förrättningen:

Lantbr. Sven Johansson för Gunnarp 84:1 och Sösdala 14:6

" Nils R. Persson " " 86:1

Övriga sakägare:

Lantbrukare Nils Veneryd för Sösdala 63:1

" Einar Vejbäck " " 67:1

§ 1.

Upplästes ansökningsen till förrättningen och det av länsstyrelsen med anledning härav utfärdade förordnandet.

§ 2.

Jäv mot förrättningsmannen anmäldes på förfrågan ej. Denne visste sig ej heller stå i något jävsförhållande till sakägarna.

§ 3.

Från Anders Gersne hade till förrättningsmannen (genom lantbruksnämnden) inkommit en skrivelse med yrkande att hans fastighet Sösdala 14:4 ej skall beröras av dikningsföretaget. Sedan densamma upplästs lades den till protokollet.

§ 4.

Den av företaget berörda marken med dess avlopp hade i oktober månad 1965 upprättats och avvägrats. De upprättade plan- och profilritningarna förevisades och förklarades. Hävden genomgicks och godkändes. Det antecknas, att förrättningsmannen tillsammans med sakägarna förut besiktigtat torrläggningssområdet.

§ 5.

Sökandena yrkade fördjupning av avloppet A - B så att deras utmed diket belägna vattenskadade marker kunde erhålla nöjaktig torrläggning.

§ 6.

Förrättningsmannen redogjorde för upprättat förslag innebärande att diket

skulle utvidgas och fördjupas från pkt A (påle 0+25) till pkt B (påle 6+82).
Genom att arbetet påbörjas vid påle 0+25 kommer ej den till fastigheten
Sösdala 14:4 hörande vägen mellan påle 0+16 - 0+21 och den där belägna berg-
klacken att beröras av företaget.

§ 7.

För undanskaffande av uppgrävda dikesmassor innehållande sten och trädstubbar,
vilka ej lämpligen kan utplaneras, ansågs skäligt att ägarna till fast. Sösdala
63:1, Nils Veneryd och Sösdala 67:1, Einar Vejbäck erhålla gottgörelse.

§ 8.

Uppsattes och undertecknades föreningshandling till överenskommelse om för-
delning av kostnaderna för arbetets utförande samt därmed sammanhängande
frågor, vilken handling bevittnades och vitsordades genom påskrift av för-
rättningsmannen samt bilades protokollet.

§ 9.

Beslöts att styrelse för företaget skulle utses vid dagens sammanträde. Här-
till valdes lantbrukarna Sven Johansson och Nils R. Persson med Sven Johansson
som ordförande och aktförvarare. Det uppdrogs åt förrättningsmannen att göra
anmälan om styrelsevalet till länsstyrelsen i länet.

§ 10.

Förrättningsmannen meddelade att utlåtande angående förrättningen skulle av-
givas på förrättningsmannens expedition i Lantbruksnämnden, V. Boulevarden 45,
Kristianstad torsdagen den 30 juni 1966 kl. 10.00 vid vilket tillfälle för-
rättningen kommer att förklaras avslutad.

§ 11.

Då intet vidare var att anteckna upplästes dagens protokoll och avslutades
sammanträdet.

Gunnarp pr Tjörmarp den 9 juni 1966



förrättningsman


År 1966, den 30 juni kl. 10⁰⁰ på förrättningsmannens expedition i Lantbruks-
nämnden, V. Boulevarden 45, Kristianstad.

Vid den enligt § 10 ovan meddelade tidpunkten hade inga sakägare inställt sig.

§ 12.

Avgavs förrättningsmannens utlåtande och förklarades förrättningen avslutad.

Kristianstad den 30 juni 1966

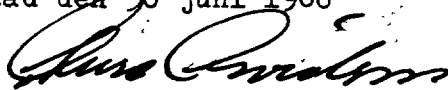

förrättningsman

Han Andersson förordnas. 29.4.1964

Insändes till vederbörande lantbruksnämnd, Lantbruksnämnden i Kristianstads län

23. 03. 64

D:nr A 4:31

M9-4-64

Till Länsstyrelsen i Kristianstads län.

Härmed anhålles om förordnande för behörig förrättningsman att handlägga syneförrättning enligt 10 kap. vattenlagen för torrläggning av mig oss tillhörig mark inom Tjörnarps socken(-nät) av Kristianstads län.

Förrättningen avser torrläggning av vattenskadad mark genom dikning

här oppgives så fullständigt som möjligt företags beskaffenhet (dikning, åreglering, sjösänkning, invallning e. d.), vidare

företagets omfattning (areal som skall torrläggas, avloppens längd o. d.), om flottled, damm, järnväg, landsväg e. d. beröres m. m.

Närmaste järnvägsstation Tjörnarps

Meddelanden om förrättningen ställas till lantbr. Sven Johansson Gunnarp 84', Tjörnarps 0451-62265

titel, namn och fullständig adress samt telefon.

Gunnarp den 16 mars 1964

Sökandes namn:

Fastighet:

Sven Johansson
Nils R. Persson

för fastigheten

Gunnarp 84 I
Gunnarp 282

» »

På lantbruksnämndens vägnar:

» »

Förutom nämnda, sökandena tillhöriga fastigheter, väntas nedanstående ägare och fastigheter bli berörda av företaget.

Icke sökandes namn:

Fastighet:

ägare av fastigheten

» » »

» » »

Lantbruksnämnden får till förrättningsman föreslå:

Ingenjör Sture Arvidson vid lantbruksnämnden härstädes

Kristianstad den 14 april 1964

På Lantbruksnämndens vägnar:

Andrew Meadows

5,

LÄNSSTYRELSEN

I
KRISTIANSTADS LÄN

LANDSKANSLIET


Till Ingenjören Sture Arvidsson,
lantbruksnämnden,
Kristianstad.

Jämlikt 10 kap. 33 § vattenlagen finner länsstyrelsen på
ansökan av Sven Johansson och Nils R. Persson skäligt förordna
Eder att i enlighet med föreskrifterna i nämnda lag, därest
laga hinder ej möter, handlägga syneförrättning rörande torr-
läggning av vattenskadade marker & fastigheterna Gunnarp 84¹
och 2²⁹ i Tjörnarps socken, Sösdala kommun.

Ansökningen bifogas.

Kristianstad i landskansliet den 5 juni 1964.

solld m. På länsstyrelsens vägnar:

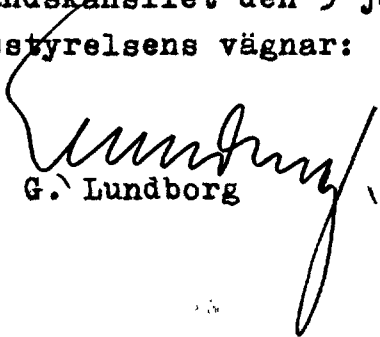
G. Lundborg


T. Allard

✓

IIIM9-4-64

Nr 825

Kungörelse

Syneförrättning enl. vattenlagen rörande torrläggning av mark inom Sösdala 14:6, 63:1 och 67:1 i N. Mellby socken samt Gunnarp 86:1 och 84:1 i Tjörnarps socken av Kristianstads län kommer att handläggas vid sammanträde hos lantbrukaren Sven Johansson, Gunnarp pr Tjörnarp torsdagen den 9/6 1966 kl. 09.00 då sakägare hava att tillstädeskomma för utförande av sin talan.

Kristianstad den 18/5 1966

Sture Arvidson
förrättningsman

Att ovanstående kungörelse varit införd i tidningen Norra Skåne tisdagen den 24 maj 1966 betygas:

Kristianstad den 27 juni 1966



Sture Arvidson
förrättningsman

7,

F ö r t e c k n i n g

Över sakägare i det avdikningsföretag, som avser torrläggning av mark inom Sösdala nr 14:6, 63:1 och 67:1 inom N. Mellby socken samt Gunnarp nr 86:1 och 84:1 inom Tjörnarps socken av Kristianstads län, vilka jämlikt vattenlagen 10 kap. 8 och 40 §§ underrättats angående sammanträde hos lantbrukaren Sven Johansson Gunnarp pr Tjörnarp torsdagen den 9/6 1966.

Lantbrukaren Nils Veneryd, Vätteryd, Tjörnarp

" Einar Vejbäck, " "

" Nils R. Persson, Gunnarp 86:1, Tjörnarp

" Sven Johansson, Gunnarp 84:1, "

Redaktör Anders Gersne, Sunnanvägen 18 K, Lund

Att meddelande om sammanträdet med posten avsänts till ovanstående sakägare den 18/5 1966 intygas.

Kristianstad den 18/5 1966



förrättningsman

Lantbruksnämnden
i Kristianstads län
03. 06. 66
D:nr

Lantbruksnämnden,
Kristianstad.

Kungörelse angående syneförrättning inom Sösdala,
N. Mellby m.fl. socknar har tillställts mig, enuru icke
sakägare, då jag äger Sösdala 14:4.

Såsom helt utomstående för företaget ifråga, anser
jag mig böra framhålla, att jag icke kan tillåta, att
mitt tomtområde beträdes eller förändras före eller
under arbetets utförande.

Tillträde till marken för torrläggningen kan ske
över sökandenas egna marker på ömse sidor av bäcken.

Jag förbehåller mig rätt till skadestånd, därest
mitt förbud icke respekteras.

Lund den 2 juni 1966

Anders Gersne

Anders Gersne
Sunnanväg 18 K.
T.046/20134

F ö r e n i n g

ingången mellan delägarna i Gunnarp - Sösdala dikningsföretag 1966 i Tjörnarps och N. Mellby socknar av Kristianstads län.

Undertecknade överenskomma härmed:

att utföra ovannämnda dikningsföretag (dikessträckan A = 0+25 - B = 6+82) i överensstämmelse med av förrättningsmannen, ingenjör Sture Arvidson upprättat förslag,

att kostnaderna för arbetets utförande, förrättningskostnaderna samt kostnader för dikningsföretagets framtida underhåll skola fördelas mellan delägarna enligt nedanstående andelstal:

Litt. Aa 1/64 mtl. Sösdala 63:1, äg Nils Veneryd	2,03
" Ab avst. Sösdala 14:6, äg. Sven Johansson	2,66
" Ac 1/4 mtl. Sösdala 67:1, äg. Einar Vebäck	7,52
" Ba 2749/7680 mtl. Gunnarp 86:1, äg. Nils R. Persson	48,37
" Bb 7177/38400 mtl. Gunnarp 84:1, äg. Sven Johansson	<u>39,42</u>
Summa:	100,00 %


att som ersättning för borttransport av för utplanering otjänliga dikesmassor skall till fast. litt. Aa 1/64 mtl. Sösdala 63:1, äg. Nils Veneryd och till. Ac 1/4 mtl. Sösdala 67:1, äg. Einar Vebäck utgå sammanlagt 1.000:- kronor, vilken kostnad skall inräknas i kostnaderna för företagets utförande.

att i övrigt inga ersättningar av något slag skola utgå i samband med företagets utförande.

att av förrättningsmannen i samband med förrättningsens avslutande avgivet utlåtande i övrigt skall lända till efterrättelse.

Gunnarp pr Tjörnarp den 9/6 1966


Sven Johansson

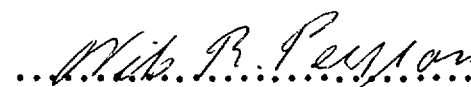
Nils R. Persson


Einar Vebäck


Nils Veneryd

Förestående personers namnteckningar bevittnas.

Föreningens lämplighet vitsordas



förrättningsman

U t l å t a n d e

avgivet vid syneförrättning enl. 10 kap. vattenlagen angående utförande av vattenavlopp för torrläggning av mark inom Sösdala 63:1, 14:6 och 67:1 i N. Mellby socken samt Gunnarp 86:1 och 84:1 i Tjörnarps socken av Kristianstads län.

Mom. 1: Torrläggningens områdes belägenhet m.m.

Ifrågavarande företag, vars ändamål är att åstadkomma förbättrade torrläggningförhållande för i huvudsak odlad mark är att hänföra till dikning. Det är beläget c:a 2,5 km nordost Tjörnarps kyrka inom Helgeåns nederbördsområde (nr. 88). Mot dess utförande på sätt, som angives i detta utlåtande möter enligt förrättningsmannens förmenande ej något laga hinder.

Mom. 2: Sökande till förrättningen.

Sökande till förrättningen äro:

Sven Johansson för ^Gunnarp 84:1 och Sösdala 14:6 och Nils R. Persson för ^Gunnarp 86:1.

Mom. 3: Företagets planering m.m.

Företagets utsträckning är beroende av sökandenas yrkande och förefintliga fallförhållande.

Enligt § 3 i syneprotokollet har ägaren till fast. Sösdala 14:4, Anders Gersne yrkat att denna hans fastighet ej skall beröras av dikningsföretaget.

Då nu föreliggande förslag till dikning ej berör ifrågavarande fastighet föranleder det att Gersne gjorda yrkandet ej någon annan förrättningsmannens åtgärd än bestämmande att ifrågavarande fastighet vid arbetets utförande ej får beröras av transporter eller uppgrävda massor.

Dikningsföretaget skall sålunda, omfatta upptagande av dikessträckan A - B (längdmätning 0+25 - 6+82) till i bifogade ritningar angivna dimensioner och höjdlägen.

Mom. 4: Tidigare torrläggningföretag.

Den i dikningsföretaget ingående dikessträckan har ej förut varit föremål för reglering enligt vattenlagens bestämmelser.

I dess ändpunkt vid B (påle 6+82) utmynnar ett äldre dikningsföretag benämnt ^Gunnarp - Ebbarps dikningsföretag 1917.

Till förhindrande av utskärning i det äldre företaget skall därför enligt föreliggande dikningsförslag en spont anbringas vid B som framgår av bifogad ritning.

Mom. 5: Plankarta, profilritningar, fixpunkter.

Över det område som beröres av dikningen samt den mark som för sin torrläggning är beroende av densamma har plankarta upprättats i skala 1:4000. Över avloppssträckan om vars utförande fråga nu är har profil- och sektionsrit-

ningar upprättats utvisande lutningsförhållanden och avloppets beskaffenhet i övrigt.

Fixpunkterna i företaget äro lagligen skyddade och får sålunda ej övertäckas eller förstöras.

Mom. 6: Nederbördsområde, avrinning, dimensioner.

Nederbördsområdet, som kan avvattnas genom avloppet utgör c:a 1,600 ha, varav c:a 950 ha ligger inom Tjörnarps sjöns nederbördsområde. Det har på bifogade översiktskarta avgränsats med blå linjer.

Vid normal vattenföring avbördas hela nederbördsområdet (1,600 ha) i nordostlig riktning genom det nu föreslagna avloppet.

Vid flödestillfällen avbördas c:a hälften av flödesvattenmängden från Tjörnarps sjöns nederbördsområde (950 ha) i sydlig riktning mot Korsarödssjön.

Från den återstående delen av nederbördsområdet (650 ha) avbördas hela flödesvattenmängden genom det nu föreslagna avloppet.

Avrinningen vid normala flödestillfällen har uppskattats till 1,0 lit. pr. sek. och ha och vid normal vattenföring till 0,1 lit. pr. sek. och ha.

Avrinningen genom det nu föreslagna avloppet blir sålunda vid flödestillfällen $950 \times 0,5 + 650 \times 1,0 = 1,150$ lit/sek. och vid normal vattenföring $1.600 \times 0,1 = 160$ lit/sek. Vattenföringen i avloppet är dock i viss mån beroende av driften vid den c:a 2 km uppströms det föreslagna avloppet befintliga vattenverket vid Tjörnarps station och kan därför vattenföringen i viss mån variera på grund härav.

Med hänsyn till ovanstående samt förefintliga fallförhållande har de erforderliga dimensionerna för avloppet beräknats. Dessa dimensioner ävensom det beräknade högvattenståndet i avloppet efter företagets utförande framgår av de upprättade förslagsritningarna.

Mom. 7: Kostnader.

Kostnaderna för företagets utförande har enligt bifogade kostnadsförslag beräknats till 8.200 kronor.

Mom. 8: Båtnad av företaget.

Någon slutgiltig båtnadsuppskattning har ej ansetts erforderlig att utföra i samband med denna syneförrättning. Förrättningsmannen anser emellertid att därest så skett hade värdet av båtnaden kommit att överstiga den beräknade kostnaden för företagets utförande.

Den areal, som kan anses ha båtnad av företaget utgör enligt bifogade arealuträkningslängd 8,84 ha.

Mom. 9: Kostnadsfördelning.

Angående fördelningen av kostnaderna för företagets utförande m.m. har delägarna träffat särskild överenskommelse härom genom undertecknade av särskild, till detta utlåtande bifogad, föreningshandling. Föreningens lämplighet har av för-

rättningsmannen vitsordats.

På grund härav bestämmes, att kostnaderna för såväl företagets utförande som förrättningskostnader skall gäldas av delägarna i enlighet med den ingångna föreningens avtal härom. I bifogade kostnadsfördelningslängd finnes med iakttagande härav angivet varje fastighets andel i den beräknade kostnaden för företagets utförande samt procentuella andelen i verkliga kostnader och förrättningskostnader. Förrättningskostnaderna förskjutas av sökandena vid förrättnings avslutande och fördelas slutligen sedan företaget blivit avsynat och godkänt.

Mom. 10: Framtida underhåll.

Kostnaderna för företagets underhåll bestrides av delägarna i detsamma efter samma procenttal som i föreningshandlingen och kostnadsfördelningslängden angivits för anläggningskostnadernas fördelning. Kostnad för underhållsåtgärd, som föranletts av enskild delägares åverkan eller av dennes betesdjur uttages dock av denne.

Mom. 11: Ersättningar.

Enligt den mellan delägarna ingångna föreningen skall till ägarna av fastigheterna 1/64 mtl. Sösdala 63:1, Nils Veneryd och 1/4 mtl. Sösdala 67:1, Einar-Vejbäck utgå en sammanlagd ersättning av 1,000 kronor för borttransport av uppgrävt material som ej lämpligen kan utplaneras. Ersättningen, som tillkommer ovanstående fastigheter gemensamt utbetalas sedan företaget blivit avsynat och godkänt.

I övrigt skola inga ersättningar utgå.

Mom. 12: Uppläggning av dikesmassor.

De uppgrävda dikesmassorna på fastigheterna litt. Ba Gunnarp 86:1 och litt. Bb Gunnarp 84:1 skola i görligaste mån fördelas lika beträffande mängd och beskaffenhet på dessa båda fastigheter för så vitt ej annan överenskommelse träffas mellan berörda markägare.

Mom. 13: Kloakvatten.

Kloakvatten får ej tilledas företagetsavlopp förrän det underkastats sådan rening att utsläppet uppenbarligen kan ske utan olägenhet.

Mom. 14: Vattendomstolsavgift.

Då den av förrättningsmannen uppskattade båtnaden ej enligt bestämmelserna i vattenlagen 11 kap. 95 § skulle giva en avgift överstigande 50 kronor skall sådan avgift ej utgå för detta företag.

Mom. 15: Organisation, arbetsstyrelse m.m.

Företagets angelägenheter skola handhas av en arbetsstyrelse, som väljes på allmänt sammanträde med delägarna enligt föreskrifterna i vattenlagen 7 kap. 64 §.

Det åligger arbetsstyrelsen bland annat:

- att jämlikt föreskrifterna i vattenlagen 7 kap. 62 § anmäla styrelseval hos länsstyrelsen i länet,
- att genom infordrande av anbud eller på annat lämpligt sätt utlämna dikningsarbetet till utförande på förmånligaste sätt till kvalificerad entreprenör, som kan godkännas av behörig tjänsteman inom länets lantbruksnämnd,
- att själva och med biträde av sakkunnig person från lantbruksnämnden övervaka arbetets utförande i överensstämmelse med det upprättade förslaget,
- att verkställa behövlig utdebitering och fördelning av kostnaderna,
- att föra räkenskaper över handhavda medel och årligen redovisa härför inför delägarna,
- att för sistnämnda ändamål och då så eljest kan finnas erforderligt kalla dessa till sammanträde på sätt som föreskrives i vattenlagen 7 kap. 64 §,
- att vid alla sammanträden föra protokoll, vilket senast fjorton dagar därefter skall vara tillgängligt för delägarna,
- att i övrigt vidtaga de åtgärder som för företagets ändamålsenliga utförande och underhåll kunna finnas nödvändiga.

Mom. 16: Aktförvarare.

Till företaget hörande handlingar och kartor skola förvaras av härtill särskilt utsedd person och av honom hållas tillgängliga för envar, som önskar taga del av desamma.

Mom. 17: Företagets namn, arbetsföreskrifter m.m.

Med avseende på företaget bestämmes i övrigt följande:

- att företaget skall benämnas Gunnarp - Sösdala dikningsföretag 1966.
- att arbetet skall vara fullbordat före utgången av år 1971.
- att arbetet skall anses vara lagligen avslutat, då godkännande avsyningsbevis lämnas av behörig tjänsteman vid lantbruksnämnden i länet.
- att arbetet skall utföras i överensstämmelse med det upprättade förslaget, dock att mindre ändringar, som under arbetets utförande kunna visa sig lämpliga och som ej inverkar minskande på torrläggningens djup eller avrinningar och varom berörda delägare äro eniga, må efter hörande av behörig tjänsteman vid lantbruksnämnden och med hans skriftliga medgivande företagas,
- att vid de öppna dikessträckorna den uppgrävda dikesjorden med sin släntfot skall läggas minst en meter från den nya dikeskanten och med en lutning mot denna, som ej är brantare än 1:1,0, varjämte öppningar anordnas vid lågpunkter i marken och vid tillstötande diken, dock minst på var 50:de meter,
- att utmed avloppet, där lösgående betesdjur finnas, envar berörd markägare låter uppsätta nödig hägnad så att skada på diket ej förorsakas av dessa,
- att den som åtagit sig arbetet, ej må erhålla slutlikvid, förrän arbetet i sin helhet blivit godkänt samt avsyningsbevis härom enligt ovan blivit utfärdat.
- att rensning av avloppet skall företagas minst vart annat år eller oftare om enskild delägare så påfordras,

att tillstötande diken och dräneringsledningar vid sina utlopp i företaget genom lämpligt skydd förhindras att göra utskärningar i slänterna.

Mom. 18: Besvärshänvisning.

Den, som är missnöjd med åtgärd eller beslut under denna syneförrättning eller vill föra talan mot detta förrättningsmannens utlåtande, äger att inom sextio (60) dagar från nedanstående dag till Söderbygdens vattendomstol, med postadress Box 49, Växjö 1, ingiva besvär.

I besvären skola fullständigt upptagas klagandens alla påståenden och yrkanden och skälen härtill, och skall till besvären fogas de handlingar klaganden vill åberopa till stöd för sin ändringsansökan. Besvärsskrivelsen skall ingivas i tre (3) exemplar.

Mom. 19: Verkställighet.

Därest ej inom ovan föreskriven tid talan anförts mot denna syneförrättning och då underställning av detta förrättningsmannens utlåtande i denna sak ej skall ske kommer, jämlikt 10 kap. 75 § vattenlagen, detsamma att gå i verkställighet i den ordning, som för laga kraft ägande dom är stadgat.

Kristianstad den 30/6 1966



förrättningsman


Fastighet och ägare Ägobeskrivning	Ägo- figur- nr	Förbättrad mark		Värde pr ha		Båtnad	
		åker, tomt hektar	annan hektar	före kronor	efter kronor	pr ha kronor	pr ägofigur kronor
till <u>Gunnarp - Sösdala dikningsföretag 1966</u> i Tjörnarps och N. Mellby socknar av Kristian- stads län.							
<u>N. Mellby socken</u>							
Aa <u>1/64 mtl. Sösdala 63:1</u>							
<u>Nils Veneryd</u>							
Betesmark	1		0,19				
"	2		0,15				
Summa:			0,34				
Ab <u>avst. Sösdala 14:6</u>							
<u>Sven Johansson</u>							
Betesmark	3		0,11				
"	4		0,13				
"	5		0,04				
Summa:			0,28				
Ac <u>1/4 mtl. Sösdala 67:1</u>							
<u>Einar Vejbäck</u>							
Ängsmark	6		0,40				
	7	0,29					
Summa:		0,29	0,40				
<u>Tjörnarps socken</u>							
Ba <u>2749/7680 mtl. Gunnarp 86:1</u>							
<u>Nils R. Persson</u>							
Ängsmark	8		0,27				
"	9		0,24				
"	10		0,27				
"	11		0,14				
"	12		0,14				
åker	13	0,12					
"	14	0,34					
"	15	0,32					
"	16	0,19					
	17		0,67				
	18		0,44				
	19	0,16					
"	20	0,18					
"	21	0,21					
"	22	0,12					
"	23	0,20					
Summa:		1,84	2,17				

Fastighet och ägare Ägobeskrivning	Ägo- figur- nr	Förbättrad mark		Värde pr ha		Båtnad	
		åker, tomt hektar	annan hektar	före kronor	efter kronor	pr ha kronor	pr ägofigur kronor
Bb <u>7177/38400 mtl. Gunnarp 84:1</u> <u>Sven Johansson</u>							
Ängsmark	24		0,35				
"	25		0,12				
Åker	26	0,08					
"	27	0,20					
"	28	0,03					
Ängsmark	29		0,16				
"	30		0,28				
Åker	31	0,04					
Ängsmark	32		0,36				
"	33		0,09				
"	34		0,04				
Åker	35	0,03					
"	36		0,38				
"	37		0,56				
"	38	0,10					
"	39	0,53					
"	40	0,07					
"	41	0,10					
Summa:		1,18	2,34				
<u>Sammandrag:</u>							
<u>N. Mellby socken</u>							
Aa <u>1/64 mtl. Sösdala 63:1</u> <u>Nils Veneryd</u>	1 - 2		0,34				
Ab <u>avst. Sösdala 14:6</u> <u>Sven Johansson</u>	3 -- 5		0,28				
Ac <u>1/4 mtl. Sösdala 67:1</u> <u>Einar Veibäck</u>	6 - 7	0,29	0,40				
<u>Tjörnarps socken</u>							
Ba <u>2749/7680 mtl. Gunnarp 86:1</u> <u>Nils R. Persson</u>	8 - 23	1,84	2,17				
Bb <u>7177/38400 mtl. Gunnarp 84:1</u> <u>Sven Johansson</u>	24 - 41	1,18	2,34				
Summa:		3,31	5,53				

Kristianstad den 30/6 1966

[Signature]
förrättningsman

Läge	Längd m	Arbete, material e. d.	Antal	å-pris kr.	Kostnad kronor	Summa kronor

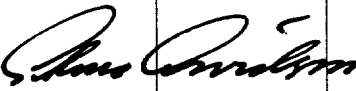Fastighet Ägare m. m.	Sök. o. likst. = S	Båtnad kronor	Fastighets andel i			Samfällighets andel i gemensamma kostnader procent
			för särskild av- delning beräk- nad kostnad kronor	för samfällig- heten beräknad kostnad kronor	samfällig- hetens verk- liga kostnad procent	
1	2	3	4	5	6	7
till <u>Gunnarp - Sösdala dikningsföretag 1966</u> i <u>Tjörnarps och N. Mellby socknar</u> av Kristian- stads län.						
<u>N. Mellby socken</u>						
Aa <u>1/64 mtl. Sösdala 63:1</u> Nils Veneryd	-			167	2.03	2.03
Ab <u>avst. Sösdala 14:6</u> Sven Johansson	s			218	2.66	2.66
Ac <u>1/4 mtl. Sösdala 67:1</u> Einar Vejbäck	-			617	7,52	7.52
<u>Tjörnarps socken</u>						
Ba <u>2749/7680 mtl. Gunnarp 86:1</u> Nils R. Persson	s			3.966	48.37	48.37
Bb <u>7177/38400 mtl. Gunnarp 84:1</u> Sven Johansson	s			3.232	39.42	39.42
Summa:				8.200	100.00	100.00
Kristianstad den 30/6 1966						
 förrättningsman						

[illegible]

Sammanställning över förrättningskostnaderna för Gunnarp -
Sösdala dikningsföretag 1966 i Tjörnarps och N. Mellby socknar
av Kristianstads län.

Ersättning till statsverket enligt

lantbruksnämndstaxan jämte utlägg

av lantbruksnämnden

613:-

Hantlangningskostnader, förskotterade

av Nils R. Persson 25 tim á 5:-

125:-

Summa Kronor:

738:-

Kristianstad den 30/6 1966



förrättningsman