


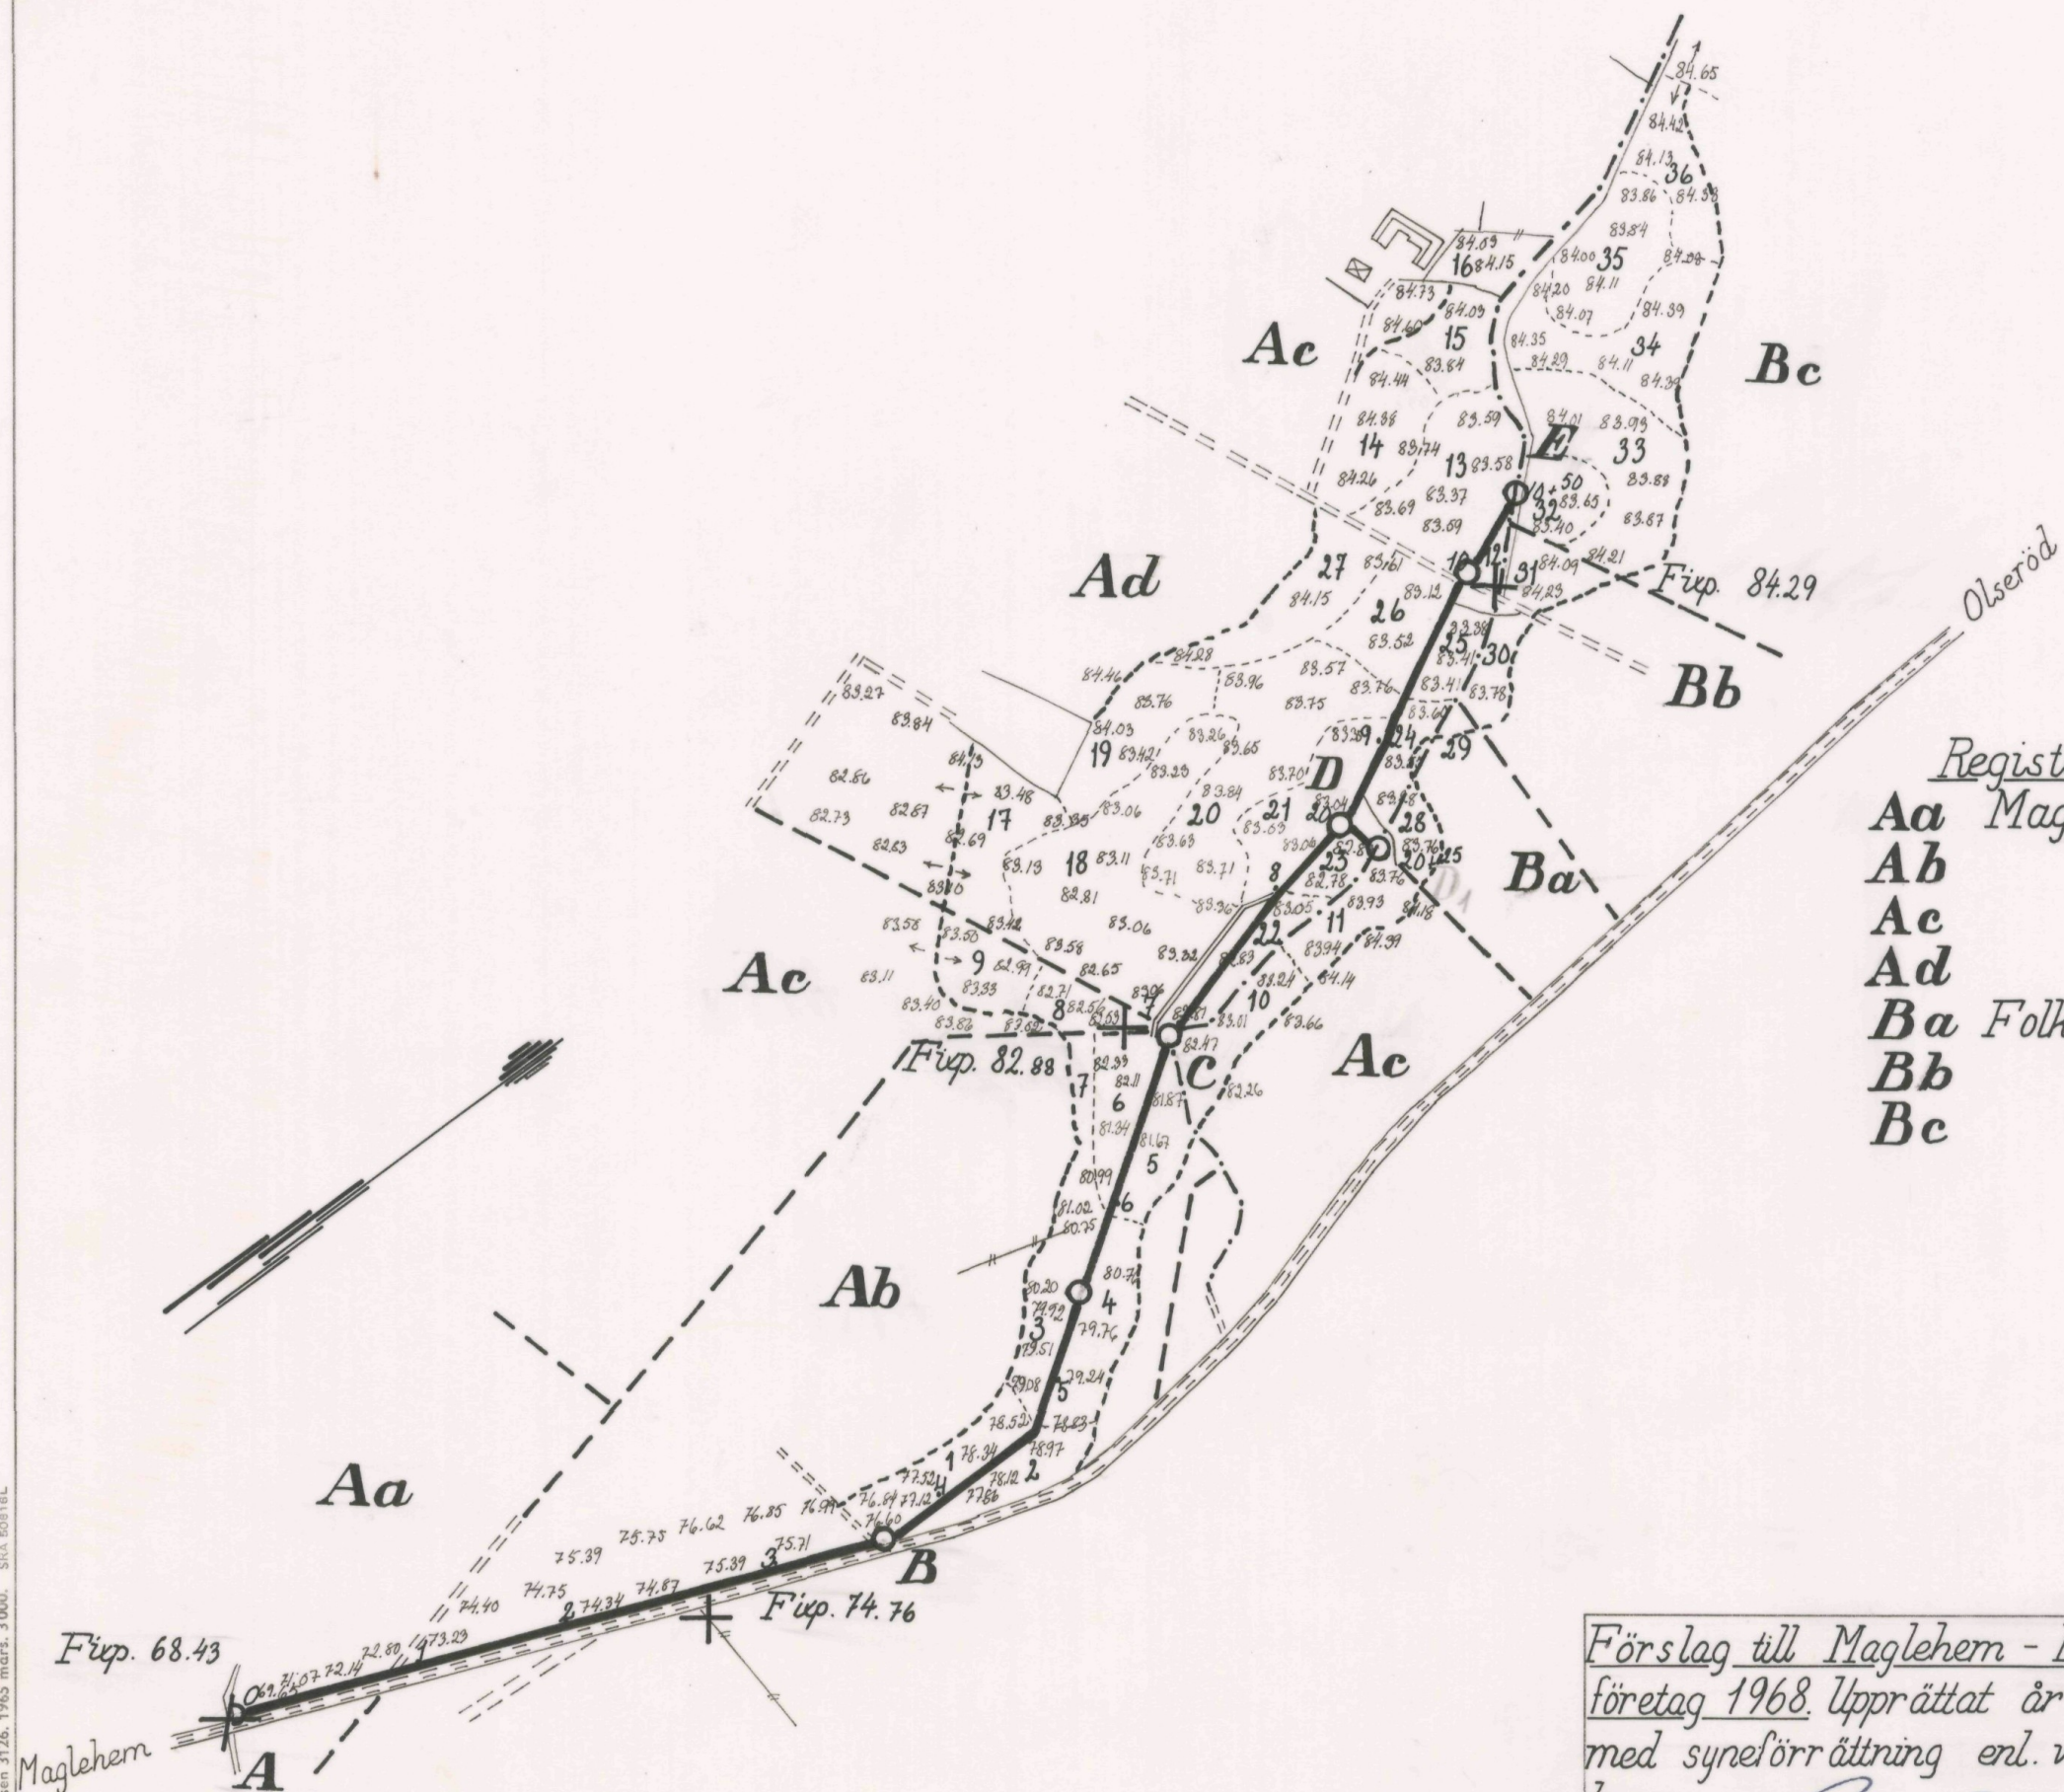


Registernummer		
Aa	Maglehem	52:1
Ab	"	49:1
Ac	"	55:1
Ad	"	1:7
Ba	Folkestorp	5:13
Bb	"	5:16
Bc	"	6:2

Förslag till Maglehem - Folkestorps diknings-
företag 1968. Upprättat år 1968 i samband
med synesörrättning enl. vatten-
lagen.

Sture Carlsson
förrättningsman

Socken <i>Maglehem</i>		Län <i>Kristianstad</i>	
Ritad av <i>J. J.</i>	Granskad av <i>J. A.</i>	Antal ritn. <i>2</i>	Ritn. nr <i>1</i>
Skala längd 1: 4000 höjd 1: 100 sektion 1: 100		Lantbruksnämndens arkivnr <i>646</i>	

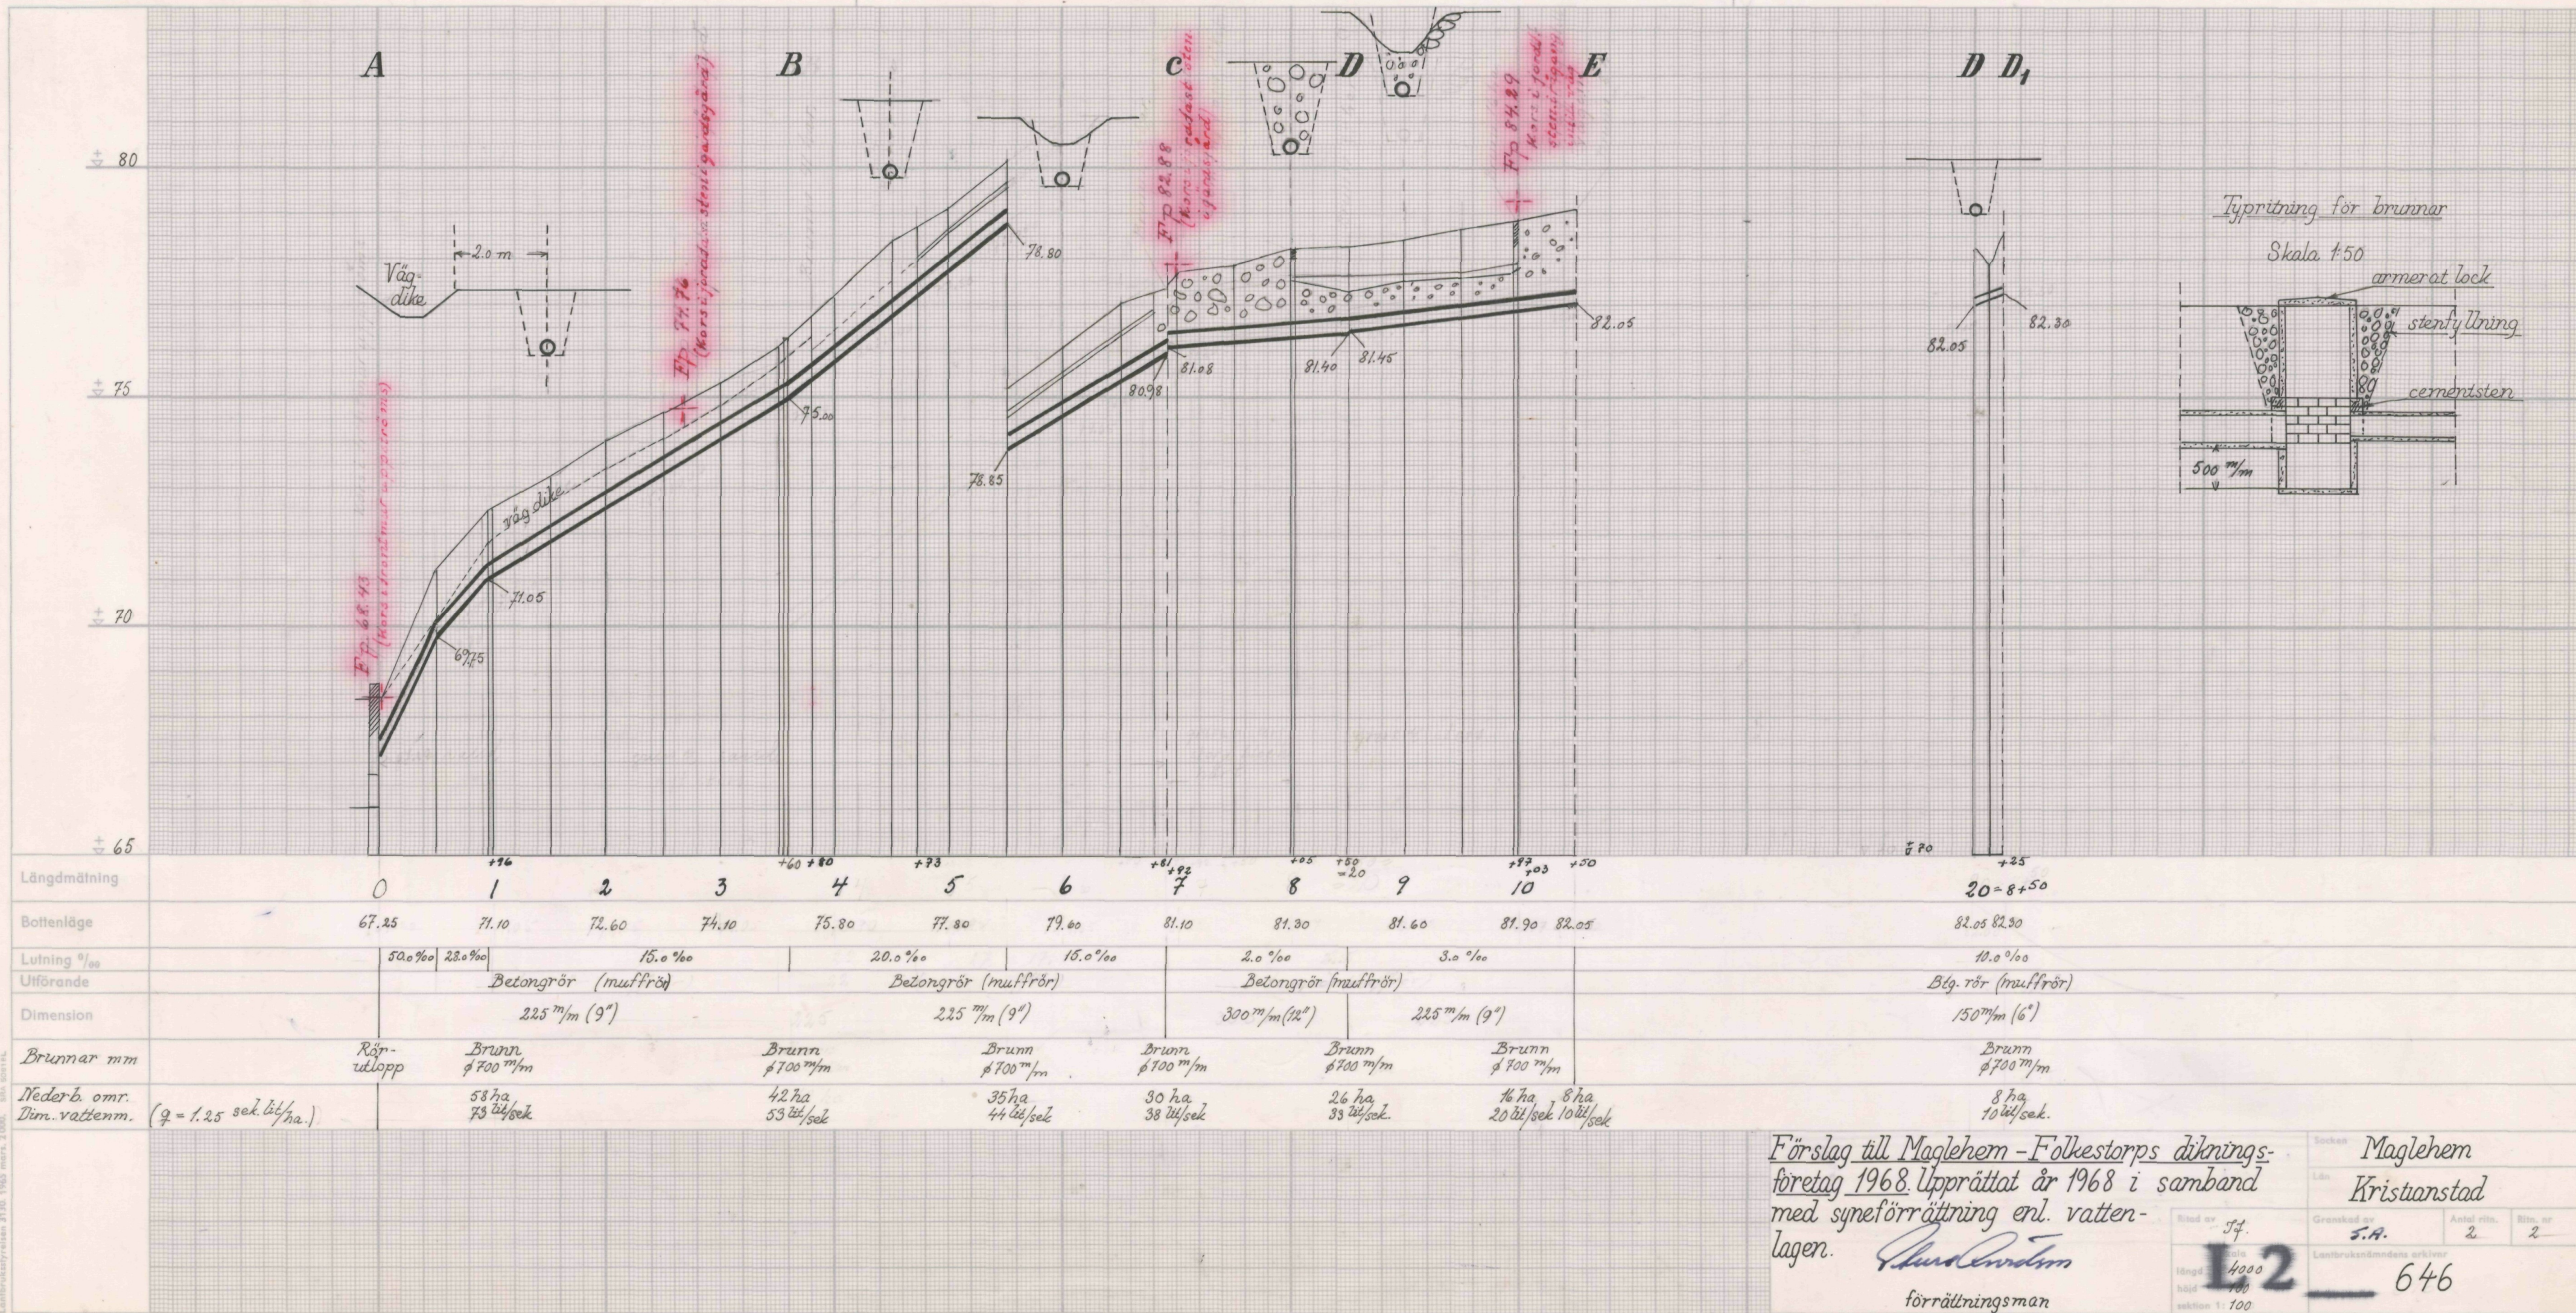



Akt nr:

11-L2-646

O r i g i n a l h a n d l i n g a r
rörande

Maglehem - Folkestorps diknings -
företag 1968 i Maglehems socken
av Kristianstads län.

L 2*2* 646

O r i g i n a l h a n d l i n g a r
rörande

torrläggning m.m. av mark inom Maglehem 52:1, 49:1, 55:1, och
1:7 samt Folkestorp 5:13, 5:16 och 6:2 i Maglehems socken av
Kristianstads län, upprättat år 1968, vid syneförrättning en-
ligt vattenlagen av

Sture Arvidson
förrättningsman

Handlingarna innehåller förutom titelblad tjugoåtta (28) skrivna
och paginerade sidor samt åtföljas av två (2) stycken ritningar.

[illegible]

Generalstabsblad nr 6 (Kristianstad)

1.
Protokoll fört vid syneförrättning enligt
10 kap. vattenlagen angående torrläggning
av mark inom Maglehem 52:1, 49:1, 1:22,
1:7 och 1:2 samt Folkestorp 5:15, 5:13,
5:16 och 6:2 i Maglehems socken av Kristian-
stads län.

År 1968 den 29 maj kl. 09.00 inställde sig undertecknad förrättningsman hos
lantbrukaren John Manfred Nilsson, Maglehem 1:2 pr. Olseröd för att enligt läns-
styrelsens förordnande handlägga förrättningen. Kungörelse om sammanträdet hade
varit införd i tidningen Nyaste Kristianstadsbladet tisdagen den 14 maj 1968 var-
jämte kända sakägare tillställts kungörelsen enligt bifogade förteckning.

Till sammanträdet hade infunnit sig:

Som biträdande gode män: Hemmansägarna Anton Persson, Degeberga och Thure Rydhagen
Gaddaröd.

Sökandena till förrättningen:

Lantbrukaren John Manfred Nilsson för Maglehem 1:2 och 1:22, samt Folkestorp 5:15
vilka fastigheter numera genom sammanläggning erhålligt ^{register-}beteckningen Maglehem
55:1.

Lantbrukaren Nils Manfred Olsson och hans son Olle Olsson i egenskap av delägare
i Marta Olssons dödsbo för Maglehem 49:1 dock utan fullmakt från övriga dödsbo-
delägare.

Elna Nilssons dödsbo för Maglehem 1:7 och Folkestorp 5:13, 5:16, 6:2 och 6:3 genom
lantbrukaren Ewert Nilsson, Annetorp, Kiaby för sin hustru Ann-Marie Nilsson dock
utan fullmakt och genom lantbrukaren Ingvar Nilsson, Folkestorp.

Övriga sakägare: Johan Nilssons dödsbo för Maglehem 52:1 genom lantbrukare Torsten
Nilsson, Maglehem dock utan fullmakt från övriga dödsbodelägare.

Det antecknas till protokollet dels att Nils Manfred Olsson och hans barn äro
delägarna i Marta Olssons dödsbo dels att Ingvar Nilsson och fru Ann-Marie Nilsson
äro delägarna i Elna Nilssons dödsbo. Vidare antecknas att Ewert Nilsson är arren-
dator av det sistnämnda dödsboets fastigheter.

§ 1.

Upplästes ansökan om förrättningen samt det av länsstyrelsen med anledning härav
utfärdade förordnandet.

§ 2.

Jäv mot synemännen anmälades på förfrågan ej. Dessa visste sig ej heller stå i
något jävsförhållande till sakägarna.

§ 3.

Nils Manfred Olsson meddelade, att fullmakt för honom från övriga dödsbodelägare

snarast skulle översändas till förrättningsmannen.

§ 4.

Det av företaget berörda markerna med dess avlopp hade under våren 1968 blivit uppmätta och avvägda.

De upprättade plan- och profilritningarna förevisades och förklarades.

Hävderna genomgicks och godkändes.

§ 5.

Sökandena yrkade utförande av erforderligt avlopp för deras fastigheter, dels för erhållande av nöjaktiga torrläggningssmöjligheter för deras vattenskadade marker dels för erhållande av bättre brukningsförhållande genom rörläggning av befintliga öppna avlopp.

§ 6.

Förrättningsmannen framlade förslag jämte preliminär kostnadsberäkning för den ifrågasatta dikningen innebärande utförande av dikessträckorna A-B-C-D-E och D-D₁.

§ 7.

Sökandena yrkade att syneförrättningen skulle omfatta utförande av ifrågasatt dikessträcker.

§ 8.

Torsten Nilsson hade på förfrågan ej något att erinra emot att dikningen utfördes över fastigheten Maglehem 52:1, men yrkade att befintliga dräneringsledningar som kunna komma att beröras av dikningen skulle återställas samt att uppgrävd sten skulle bortföras.

§ 9.

Yrkades att vid dikningens utförande skulle matjorden i görligaste mån återfyllas över den övriga fyllningen.

§ 10.

På av förrättningsmannen framställd fråga förklarade sig sakägarna beredda att utan ersättning tåla intrånget vid utförande av dikningen, men yrkades ersättning för skada å växande gröda därest sådan kom till skada.

§ 11.

Synemännen meddelade, att de omedelbart ämnade verkställa för företagets utförande erforderliga värderingar m.m.

Resultatet härav skulle jämte slutligt förslag till företagets utförande och fördelning av kostnaderna härför framläggas för intressenterna vid nytt sammanträde, vilket skulle hållas på samma plats fredagen den 28 juni kl. 09.00 och till vilket

3.
sammanträdet inga särskilda kallelser skulle utfärdas.

Maglehem pr. Olseröd dag som ovan.

Sture Andersson

förrättningsman

Biträdande gode män

Anton Persson *Perme Baydheger*

År 1968 den 28 juni kl 09⁰⁰ inställde sig åter undertecknad förrättningsman hos lantbrukaren John Manfred Nilsson, Maglehem pr. Olseröd för fortsatt handläggning av förrättningen.

Närvarande voro:

Förut närvarande gode män samt följande sakägare:

John Manfred Nilsson, Marta Olssons dödsbo genom Olle Olsson, Elna Nilssons dödsbo genom Ingvar Nilsson och Ewert Nilsson enl. bifogad fullmakt för sin hustru Ann - Marie Nilsson.

§ 12.

Upplästes protokollet från sammanträdet den 29/5 1968.

§ 13.

Meddelade förrättningsmannen att de enligt § 3 ovan omnämnda fullmakterna översänts samt bilades desamma protokollet.

§ 14.

Det av förrättningsmannen upprättade förslaget med därtill hörande längder genomgicks med de närvarande sakägarna varjämte synemännens utlåtande angående företaget upplästes.

§ 15.

Beslöts att val av styrelse för företaget skulle ske samt att denna skulle bestå av tre personer.

Härtill valdes lantbrukarna Ewert Nilsson, Folkestorp, John Manfred Nilsson och N. Manfred Olsson, Maglehem.

Till ordförande i styrelsen samt tillika aktförvarare av till företaget hörande handlingar valdes ovannämnde Ewert Nilsson, Folkestorps gård, Olseröd. Det uppdrogs åt förrättningsmannen att göra anmälan om styrelsevalet till länsstyrelsen i länet.

§ 16.

Gode männens arvoden och reseersättningar uträknades samt betalades mot kvitto

§ 17.

Företeddes sammanställning av förrättningskostnaderna samt meddelades, att räkning å statsverket tillkommande ersättningar och utlägg senare komme att översändas av lantbruksnämnden i länet.

§ 18.

Meddelades med hänvisning till vattenlagen 11 kap. 85 § att missnöje med förrättningen anföres genom besvär, som lämngives i tre exemplar till Söderbygdens vattendomstol, Växjö, senast sextio dagar från nedanstående datum.

§ 19.


Då intet vidare var att anföra upplästes dagens protokoll och förklarades förrättningen avslutad.

Maglehem pr. Olseröd den 28/6 1968



förrättningsman

Biträdande gode män:

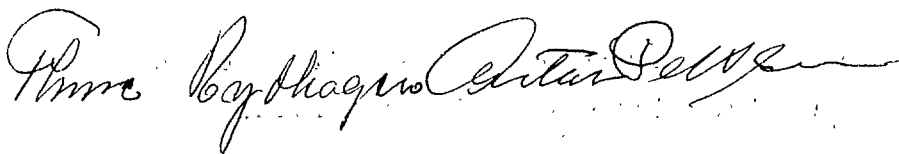

Insändes till vederbörande lantbruksnämnd.

21. 67

M 9-7-67

11. 01. 67

A 5:05

län.

Till Länsstyrelsen i

This Times today

Härmed anhålles om förordnande för behörig förrättningsman att handlägga syneförrättning enligt 10

kap. vattenlagen för torrläggning av mig tillhörig mark inom
oss

socken(-nar) av

Förrättningen avser

här uppgives så fullständigt som möjligt företagets beskaffenhet (dikning, åreglering, sjösänkning, invallning e. d.), vidare

företagets omfattning (areal som skall torrläggas, avloppens längd o. d.), om flottled, damm, järnväg, landsväg e. d. beröres m. m.

Närmaste järnvägsstation

Meddelanden om förrättningen ställas till

titel, namn och fullständig adress samt telefon

044/53014

den 28/10 1966

Sökandes namn:

Fastighet:

för fastigheten

John H. Vickers

»

1.3 (1.5) *Hayden* (15')

W. H. Plumb & Co. Son.

»

5' ✓ " 49' sterile.

Elna Nilssons dödsbo

Agnes Hilgerson Ann-Marie Wilson

Super Telefon

Ann - Marie Nilsson

Folketorp 5¹³, 5¹⁶, 6², 6³
och Maglehem 1⁷

Förutom nämnda, sökandena tillhöriga fastigheter, väntas nedanstående ägare och fastigheter bliva berörda av företaget.

Icke sökandes namn:

Fastighet:

ägare av fastigheten

» » »

» » »

Lantbruksnämnden får till förrättningsman föreslå:

ingenjören vid lantbruksnämnden, Sture Arvidson,

Kristianstad den 16 mars 1967

På Lantbruksnämndens vägnar:

Arthur Bengtsson

Arthur Bengtsson

Lantbruksdirektör

LÄNSSTYRELSEN

I

KRISTIANSTADS LÄN

LANDSKANSLIET

7.
22/67

Till Ingenjören Sture Arvidson,
Lantbruksnämnden,
Kristianstad.

Jämlikt 10 kap. 33 § vattenlagen förordnar länsstyrelsen på ansökan av lantbrukaren John M. Nilsson, Maglehem, Olseröd, m.fl. Eder att i enlighet med föreskrifterna i nämnda lag, därest laga hinder icke möter, handlägga syneförrättning avseende dikning å fastigheterna Maglehem 1², 1⁵, 1⁷, 5¹, samt Folkestorp 5¹³, 5¹⁶, 6² och 6³ inom Maglehems socken.

Ansökningshandlingen bilägges.

Kristianstad i landskansliet den 14 april 1967.

På länsstyrelsens vägnar:

T. Allard
T. Allard

Lars Olsson
Lars Olsson

IIIM9-7-67

Nr 566.

Kungörelse

Syreförrättning enl. vattenlagen rörande torrläggning av mark inom Maglehem 52:1, 49:1, 1:22, 1:7 och 1:2 samt Folkestorp 5:15, 5:13, 5:16 och 6:2 i Maglehems socken av Kristianstads län kommer att handläggas vid sammanträde hos lantbrukaren John Manfred Nilsson, Maglehem 1:2 pr Olseröd onsdagen den 29/5 1968 kl. 09.00, då sakägare hava att tillstädeskomma för utförande av sin talan.

Kristianstad den 10 maj 1968.

Sture Arvidson
förrättningsman

Att ovanstående kungörelse varit införd i tidningen Nyaste Kristianstadsbladet tisdagen den 14 maj 1968 betygas.

Kristianstad den 15/5 1968



Sture Arvidson
förrättningsman

F ö r t e c k n i n g

Över sakägare i det dikningsföretag som avser torrläggning av mark inom Maglehem 52:1, 49:1, 1:22, 1:7 och 1:2 samt Folkestorp 5:15, 5:13, 5:16 och 6:2 i Maglehems socken av Kristianstads län, vilka jämlikt vattenlagen 10 kap. 8 och 40 §§ underrättats om sammanträdet hos lantbrukaren John Manfred Nilsson, Maglehem 1:2, pr. Olseröd onsdagen den 29 maj 1968 kl. 09⁰⁰.

Johan Nilssons dödsbo, Maglehem 52:1	Maglehem
Lantbrukaren Torsten Nilsson, Maglehem 52:1	- " -
Marta Olssons dödsbo, Maglehem 49:1,	- " -
Lantbrukaren Nils Manfred Olsson, Maglehem 49:1	- " -
- " - John Manfred Nilsson, Maglehem 1:2	- " -
Elna Nilssons dödsbo, Folkestorp 6:3	Olseröd
Lantbrukaren Ingvar Nilsson, Folkestorp 6:3	- " -
Fru Ann-Marie Nilsson, Folkestorp 6:3	- " -
Lantbrukare Ewert Nilsson, Annetorp, Kiaby	Österslöv

Att meddelande om sammanträdet med posten avsänts till ovanstående den 13 maj 1968 intygas.

Kristianstad den 13 maj 1968



förrättningsman

Bilaga

FULLMAKT

för *min fader Philip Olsson i Maglehem* eller den, han i sitt ställe sätter
att vid syneförrättning enligt vattenlagen för torrläggning av mark till-
hörande *Maglehem 49!*

i *Maglehem* socken av *Kristers* län
å..... vägnar föra talan samt ingå förening och göra yrkande, som i 10 kap.

58 § vattenlagen omförmäles, ~~ävensom att söka lån av statsmedel till kost-~~
~~nader för företaget.~~ Ombudets laga åtgärder godkännas.

Västervik, Tanumshede den *5/6* 19*68*
Elle Olsson

Bevittnas:

FULLMAKT

för *min fader Manfred Olof i Maglehem* eller den, han i sitt ställe sätter
 att vid syneförrättning enligt vattenlagen för torrläggning av mark till-
 hörande *Maglehem 49'*
 i *Maglehem* socken av *Krofs* län
 å *min* vägnar föra talan samt ingå förening och göra yrkande, som i 10 kap.
 58 § vattenlagen omförmäles, ~~ävensom att söka lån av statsmedel till kost-~~
~~nader för företaget,~~ Ombudets laga åtgärder godkännas.

Klinteby gård, Klintehamn den *1/6* 19*68*
Elsa Martha Johansson

Bevittnas:

FULLMAKT

för min fader *Mauritz Olsson, Maglehem* eller den, han i sitt ställe sätter
att vid syneförrättning enligt vattenlagen för torrläggning av mark till-
hörande *Maglehem 49'*
i *Maglehem* socken av *Kristo* län
å ~~mina~~ vägnar föra talan samt ingå förening och göra yrkande, som i 10 kap.
58 § vattenlagen omförmäles, ~~ävensom att söka lån av statsmedel till kost-~~
~~nader för företaget.~~ Ombudets laga åtgärder godkännas.

Kristo den *31/5* 19*68*
från

Bevittnas:

Bilaga

FULLMAKT

för min fader, N. Mau Fred Olsson i Maglehem eller den, han i sitt ställe sätter
att vid syneförrättning enligt vattenlagen för torrläggning av mark till-
hörande Maglehem 49'
i Maglehem socken av Kristo län
å min vägnar föra talan samt ingå förening och göra yrkande, som i 10 kap.
58 § vattenlagen omförmäles, ~~ävensom att söka lån av statsmedel till kost-~~
~~nader för företaget.~~ Ombudets laga åtgärder godkännas.

Sösådala den 29/5 1968 19.....

Ljunga Olsson
P. 137 Sösådala

Bevittnas:

FULLMAKT

för *min fader, N. Mayfred Olsson* eller den, han i sitt ställe sätter
att vid syneförrättning enligt vattenlagen för torrläggning av mark till-
hörande *Maglehems 49'*
i *Maglehems* sock *en* av *Krofs* län
å *Vära* vägnar föra talan samt ingå förening och göra yrkande, som i 10 kap.
58 § vattenlagen omförmäles, ~~ävensom att söka lån av statsmedel till kost-~~
~~nader för företaget.~~ Ombudets laga åtgärder godkännas.

Maglehems den *29/5* 1968
Lin Olsson *Agnes Olsson*

Bevittnas:

Tuumalet

Kutubuksest kuni Wilson, befall miktiga
 að mið samantekið auguðu fíðlunum
 ar kostuðe við dikkingsfíðtugið Salhasley-
 kunglænu fíð mið tælu

Thiðy Dec 27/61968

Ann-Maria Wilson
 Benetton:

Ewert Hall

Dagotta, utuall

U t l å t a n d e

avgivnet vid syneförrättning enl. 10 kap. vattenlagen angående utförande av vattenavlopp för torrläggning m.m. av mark inom Maglehem 52:1, 49:1, 55:1 och 1:7 samt Folkestorp 5:13, 5:16 och 6:2 i Maglehems socken av Kristianstads län.

Mom. 1: Torrläggningens områdets belägenhet

Ifrågavarande företag, vars ändamål är att åstadkomma förbättrade torrläggnings- och brukningsförhållande för i huvudsak redan odlad jord är beläget c:a 1 km NNV Maglehems kyrka mellan Helgeåns och Nybroåns nederbördsområden (nr 88 och 89).

Företaget är att hänföra till dikning. Mot dess utförande på sätt, som angives i detta utlåtande finnes enligt synemännens förmenande ej något laga hinder.

Mom. 2: Sökande till företaget

Sökande till företaget äro:

John Manfred Nilsson för Maglehem 55:1,

Elna Nilssons dödsbo för Maglehem 1:7 och

Folkestorp 5:13, 5:16, 6:2 och 6:3 samt

Marta Olssons dödsbo genom lantbrukaren Nils Manfred Olsson för Maglehem 49:1.

Mom. 3: Företagets utsträckning m.m.

Företagets utsträckning och utförande är beroende av sökandenas i syneprotokollet §§ 5 och 7 framställda yrkanden.

Den vattenskadade marken avvattnas för närvarande av ett alltför grunt öppet dike, som vid påle 4+73 övergår i en otillräckligt dimensionerad tegelrörledning (6") vilken senare korsar landsvägen i sydlig riktning. Vid flödestillfällen, då denna rörledning ej förmår avbörda den framrinnande vattenmängden avrinner denna som ytvatten till landsvägsdiket vid pkt B för att genom detta avledas till punkt A.

Genom den nu planerade dikningen avses hela den från torrläggningens område avrinnande vattenmängden medelst en rörledning avledas till pkt. A där den får utmynna i en bäck, som utan olägenhet kan avbörda ifrågavarande vattenmängd.

Synemännen bestämma sålunda att syneförrättningen i enlighet med de gjorda yrkandena skall omfatta utförandet av dikessträckorna A-B-C-D-E samt D-D₁ samt att dessa skola utföras som täckta ledningar i enlighet med till detta utlåtande bifogade ritningar.

Mom. 4: Plankarta, profilritningar, fixpunkter

Över det område, som beröres av dikningen samt den mark, som för sin torrläggning är beroende av densamma, har plankarta upprättats i skala 1:4000. Den mark, som beräknas för åtnämnad av dikningen har inneslutits av en begränsningskurva, som betecknats med en ströklad linje eller med annan beteckning där kurvan sammanfaller med sådan. Över avloppssträckan är profil- och sektionsritningar uppgjorda utvisande lutningsförhållandena och dikningens utförande i övrigt. Fixpunkterna äro lagligen skyddade och får sålunda ej övertäckas eller förstöras.

Mom. 5: Nederbördsområde, avrinning dimensioner

För att de av vatten besvärade markerna skola kunna torrläggas på ändamåls- enligt sätt skall dikningsarbetet utföras i enlighet med föreliggande förslag, som är upprättat med hänsyn till framrinnande vattenmängd, markens lutningsförhållande samt dikningsarbetets ändamål. Vid bestämmande av rörledningarnas dimensioner har avrinningen vid normala flödestillfällen uppskattats till 1,25 lit. per. sek. och ha. Nederbördsområde, avrinning vid flödestillfällen jämte lutning för rörledningarna samt avloppens beskaffenhet i övrigt framgår av den upprättade profilritningen.

Mom. 6: Ersättningar

Av syneprotokollet § 10 framgår att sakägarna ej yrkat ersättning för intrång på grund av dikningsarbetets utförande och finna synemännen därför ej anledning att fastställa någon sådan. Därest skada å växande gröda skulle uppstå vid arbetets utförande bestämma synemännen, att anspråk härför skriftligen skall göras till företagets styrelse senast en månad efter det att företaget blivit avsynat och godkänt. Ersättningsbeloppet skall, därest ej överenskommelse kan träffas mellan företagets styrelse och den skadelidande, bestämmas av två av styrelsen tillkallade, ojäviga, i jordbruk kunniga män, lämpligen skiftesgodemän.

Mom. 7: Övriga yrkanden

Enligt syneprotokollet §§ 8 och 9 har yrkande framställts angående åtgärder beträffande befarad skada å befintliga dräneringsledningar, bortförande av vid dikningsarbetets utförande uppgrävd sten samt återställande av uppgrävd matjord. Med anledning härav bestämma synemännen följande: Befintliga dräneringsledningar som beröras av dikningen skola återställas eller där så lämpligen kan ske anslutas till i företaget ingående brunn eller rörutlopp.

Uppgrävd sten, som ej lämpligen kan återfyllas i rörgraven skall, där så skett på nu odlad jord, bortforslas till av markens ägare anvisad plats inom dikningsområdet.

Matjordslagret på dikessträckan 0 - 4+73 samt 10 - 10+50 skall vid rörgravens upptagande i görligaste mån skiljas från övriga massor samt vid återfyllningen utplaneras över den övriga fyllningen.

Förestående åtgärder vidtagas på dikningsföretagets bekostnad.

Mom. 8: Kostnader

Kostnaderna för företagets utförande har enligt bifogade kostnadsförslag beräknats till 19.000 kronor.

Mom. 9: Båtnadsuppskattning

Då överenskommelse om kostnadernas fördelning ej träffas har synemännen verk-

ställt båtnadsuppskattning jämlikt bestämmelserna i vattenlagens 10 kap. 60 §.

Båtnaden utgöres såväl av alstringsbåtnad som brukningsbåtnad.

Alstringsbåtnaden har bestämts genom att den vattenskadade markens blivande värde efter företagets utförande har uppskattats med hänsyn till jordart m.m. Det nuvarande värdet har ansetts utgöra en viss del härav beroende av markens höjdläge i förhållande till det nuvarande medelvattenståndet i den del av avloppet dit vattnet lämpligen bör ledas. För bestämmande av detta värde har särskild gradtabell upprättats. Dessutom har hänsyn tagits till den olägenhet som tidvis nu förekommer på grund av underdimensionerad rörledning nedströms på 4+73.

Skillanden mellan blivande och nuvarande värde utgör den genom dikningens utförande uppkomna alstringsbåtnadens värde.

Brukningsbåtnadens värde, som uppkommer genom de bättre brukningsbetingelser som rörläggningen av det öppna avloppet delvis erbjuder, har uppskattats samt fördelats med ett visst värde pr m rörlagt dike som berör respektive fastigheter.

Resultatet av den verkställda båtnadsuppskattningen framgår av bifogade värderingslängd.

Summan av den sålunda uppskattade båtnadens blivande värde utgör 24.199 kronor.

Mom. 10: Kostnadsfördelning

Berörda marker utgöra i avseende å företaget en samfällighet. Någon anledning till avdelningsbildning för jämkning av kostnaderna jämlikt bestämmelserna i vattenlagen 7 kap. 24 § föreligger ej.

I kostnaderna för dikningsföretagets utförande skola därför, jämlikt bestämmelserna i vattenlagen 7 kap. 23 § de berörda fastigheterna deltaga i kostnaderna för dikningsarbetets utförande i förhållande till den påförda båtnaden.

I bifogade kostnadsfördelningslängd finnes med iakttagande av ovanstående grunder angivet delägarnas andel i båtnad och därav uträknat procenttal, som skall läggas till grund för kostnadernas fördelning vid företagets utförande. Vid den slutliga fördelningen av kostnaderna inom företaget skola dessutom bestämmelserna i vattenlagen 7 kap. 27 § och 10 kap. 80 § iakttagas.

Kostnaden för denna syneförrättning, förrättningskostnaderna, gäldas av delägarna i företaget efter samma andelstal samt med iakttagande av bestämmelserna i vattenlagen 10 kap. 79 och 80 §§. Förrättningskostnaden förskjutes av sökandena vid förrättningens avslutande.

Mom. 11: Framtida underhåll

Kostnaderna för det framtida underhållet av de i företaget ingående dikessträckor med därtill hörande brunnar skall bestridas av delägarna efter samma procenttal, som i kostnadsfördelningslängden angivits för anläggningskostnadernas fördelning. Kostnad för underhållsåtgärd, som förorsakats av enskild delägars åverkan eller försummelse eller av dennes betesdjur uttages dock av denne.

Mom. 12: Kloakvatten

Kloakvatten får ej tilledas företags ledningar förr än det underkastats sådan rening, att utsläppet uppenbarligen kan ske utan olägenhet samt att den lokala hälsovårdsmyndigheten lämnat sitt medgivande härtill.

Mom. 13: Vattendomstolsavgift

Enär avgift enligt vattenlagen 11 kap. 35 § för företaget ej skulle uppgå till 50 kronor skall sådan avgift ej erläggas.

Mom. 14: Organisation, arbetsstyrelse

Företagets angelägenheter skola handhas av en ^{styrelse} ~~sysselman~~, som väljes på allmänt sammanträde med delägarna enligt föreskrifterna i vattenlagen 7 kap. 64 §.

Det åligger styrelsen bl.a.

att jämlikt föreskrifterna i vattenlagen 7 kap. 62 § anmäla styrelseval hos länsstyrelsen i länet,

att genom infordrande av anbud eller på annat lämpligt sätt utlämna dikningsarbetet till utförande på förmånligaste sätt till kvalificerad entreprenör som kan godkännas av behörig tjänsteman inom länets lantbruksnämnd,

att själva och med biträde av sakkunig person från lantbruksnämnden övervaka arbetets utförande i överensstämmelse med det upprättade förslaget,

att verkställa nödiga utdebiteringar och fördelning av kostnaderna,

att föra räkenskaper över handhavda medel och årligen redovisa härför inför delägarna

att för sistnämnda ändamål och då så eljest kan finnas erforderliga kalla dessa till sammanträde på sätt som föreskrives i vattenlagen 7 kap. 64 §,

att vid alla sammanträden föra protokoll, vilket senast fjorton dagar därefter skall vara tillgängligt för delägarna,

att i övrigt vidtaga de åtgärder, som för företags ändamålsenligt utförande och underhåll kunna finnas nödvändiga.

Mom. 15: Aktförvarare

Till företaget hörande handlingar och ritningar skola förvaras av härtill särskilt utsedd person och av honom hållas tillgängliga för envar, som önskar taga del av desamma.

Mom. 16: Företagets namn, arbetsföreskrifter m.m.

Med avseende på företaget städga synemännen i övrigt följande:

att företaget skall benämnas Maglehem - Folkestorps dikningsföretag 1968

att företaget skall vara fullbordat före utgången av år 1972

att arbetet skall anses vara lagligen avslutat, då godkännande avsyningsbevis lämnats av behörig tjänsteman vid lantbruksnämnden i länet

att arbetet skall utföras i överensstämmelse med det upprättade förslaget, dock att mindre ändringar, som under arbetets utförande kunna visa sig lämpliga och som ej inverka minskande på torrläggningens djup eller avrinningen och varom berörda delägare äro eniga, må efter hörande av behörig tjänsteman vid lantbruksnämnden och med hans skriftliga medgivande företagas

att betongrör för rörledningarna skola godkännas av kontrollanten innan de får nedläggas i avloppen

att den som åtagit sig arbetet, ej må erhålla slutlikvid, förrän arbetet i sin helhet blivit godkänt samt avsyningsbevis härom enligt ovan blivit utfärdat

att rensning av brunnar skall ske minst två gånger om året och så ofta behov därav föreligger

att koppling av dräneringsrör ej får ske direkt till företagets ledningar utan skall sådan ske i företagets brunnar.

Mom. 17: Besvärshänvisning

Den, som är missnöjd med åtgärd eller beslut under denna syneförrättning eller vill föra talan mot detta synemännens utlåtande, äger att inom sextio (60) dagar från nedanstående dag till Söderbygdens vattendomstol, med postadress Box 49, Växjö 1 ingiva besvär.

I besvären skola fullständigt upptagas klagandens alla påståenden och yrkanden och skälen härtill, och skall till besvären fogas de handlingar klaganden vill åberopa till stöd för sin ändringsansökan. Besvärsskrivelsen skall ingivas i tre (3) exemplar.

Mom. 18: Verkställighet


Därest ej inom föreskriven tid talan anförts mot denna syneförrättning och då underställning av detta synemännens utlåtande i denna sak ej skall ske kommer, jämlikt 10 kap. 75 § vattenlagen, detsamma att gå i verkställighet i den ordning som för laga kraft ägande dom är stadgat.

Maglehem pr. Olseröd den 28/6 1968

Anders Carlsson Gustaf Persson Thore Nydahl

Fastighet och ägare Ägobeskrivning	Ägo- figur nr	Förbättrad mark		Värde pr ha		Båtnad	
		åker, tomt hektar	annan hektar	före kronor	efter kronor	pr ha kronor	pr ägofigur kronor
till <u>Maglehem - Folekstorps dikningsföretag 1968</u>							
i <u>Maglehems socken av Kristianstads län</u>							
Aa <u>19/96 mtl. Maglehem 52:1</u> <u>Johan Nilssons dödsbo</u> Brukare: Torsten Nilsson	-	-					-
Ab <u>339/1280 mtl. Maglehem 49:1</u> <u>Marta Olssons dödsbo</u> Brukare: Nils Manfred Olsson							
åker	1	0.26		4.500	5.000	500	130
"	2	0.22		4.500	"-	"-	110
"	3	0.25		5.400	6.000	600	150
"	4	0.30		5.400	"-	"-	180
"	5	0.20		4.800	"-	1.200	240
"	6	0.21		4.800	"-	"-	252
"	7	0.16		5.400	"-	600	96
Brukningsbåtnad genom rörläggning av dikes- sträckan 4+73 - 6+81 = 208 m. å 15:- = 3.120 kr							3.120
Summa:		1.60					4.278
Ac <u>335/1536 mtl. Maglehem 55:1</u> <u>John Manfred Nilsson</u>							
åker	8	0.10		2.500	5.000	2.500	250
"	9	0.15		4.500	"-	500	75
"	10	0.24		3.600	6.000	2.400	576
"	11	0.22		5.400	"-	600	132
"	12	0.08		2.400	"-	3.600	288
"	13	0.50		2.400	"-	3.600	1.800
"	14	0.38		5.400	"-	600	228
"	15	0.20		2.400	"-	3.600	720
Gårdsplan	16	0.14		640	800	160	22
Summa:		2.01					4.091

Fastighet och ägare Ägobeskrivning	Ägo- figur nr	Förbättrad mark		Värde pr ha		Båtnad	
		åker, tomt hektar	annan hektar	före kronor	efter kronor	pr ha kronor	pr ägofigur kronor
Ad 161/2048 Maglehem 1:7							
Elna Nilssons dödsbo							
Brukare: Ewert Nilsson							
åker	17	0.40		4.800	6.000	1.200	480
"	18	0.96		3.600	"-	2.400	2.304
"	19	0.36		5.400	"-	600	216
"	20	0.78		5.400	"-	600	468
"	21	0.36		3.000	"-	3.000	1.080
imp.	22		0.25	-	-	-	-
odlingsmark	23		0.14	100	500	400	56
åker	24	0.12		1.600	4.000	2.400	288
"	25	0.15		1.600	4.000	2.400	360
"	26	0.30		3.000	6.000	3.000	900
"	27	0.36		5.400	"-	600	216
Brukningsbåtnad genom rörläggning av dike- sträckan 8+71 - 9+97 = 126 m å 15:- = 1.890:-							1.890:-
Summa:		3.79	0.39				8.258:-
Ba 7/256 mtl. Folkestorp 5:13							
Elna Nilssons dödsbo							
Brukare: Ewert Nilsson							
åker	28	0.10		4.200	6.000	1.800	180
"	29	0.03		4.200	"-	1.800	54
Summa:		0.13					234
Bb 23/256 mtl. Folkestorp 5:16							
Elna Nilssons dödsbo							
Brukare: Ewert Nilsson							
åker	30	0.12		4.200	6.000	1.200	144
"	31	0.15		4.200	"-	1.200	180
Summa:		0.27					324
Bc 1/8 mtl. Folkestorp 6:2							
Elna Nilssons dödsbo							
Brukare: Ewert Nilsson							
åker	32	0.18		1.200	6.000	4.800	864
"	33	0.60		2.400	"-	3.600	2.160
"	34	0.49		3.000	"-	3.000	1.470
"	35	0.36		1.800	"-	4.200	1.512
"	36	0.28		2.400	"-	3.600	1.008
Summa:		1.91					7.014

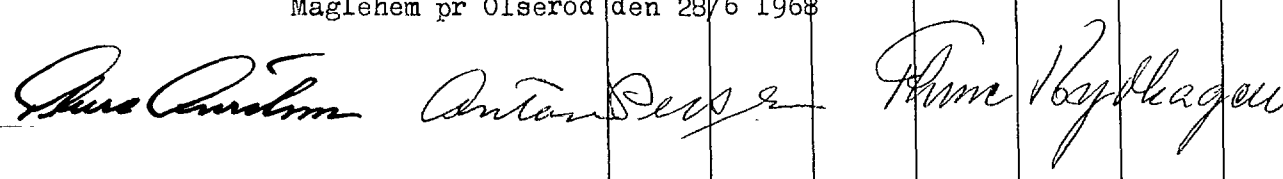Fastighet och ägare Ägobeskrivning	Ägo- figur nr	Förbättrad mark		Värde pr ha		Båtnad	
		åker, tomt hektar	annan hektar	före kronor	efter kronor	pr ha kronor	pr ägofigur kronor
<u>Sammandrag:</u>							
Aa <u>19/96 mtl. Maglehem 52:1</u> <u>Johan Nilssons dödsbo</u> Brukare: Torsten Nilsson	-	-	-				-
Ab <u>339/1280 mtl. Maglehem 49:1</u> <u>Marta Olssons dödsbo</u> Brukare: Nils Manfred Olsson	1 - 7	1.60					4.278
Ac <u>335/1536 mtl. Maglehem 55:1</u> <u>John Manfred Nilsson</u>	8-16	2.01					4.091
Ad <u>161/2048 mtl. Maglehem 1:7</u> <u>Elna Nilssons dödsbo</u> Brukare: Ewert Nilsson	17-27	3.79	0.39				8.258
Ba <u>7/256 mtl. Folkestorp 5:13</u> <u>Elna Nilssons dödsbo</u> Brukare: Ewert Nilsson	28-29	0.13					234
Bb <u>23/256 mtl. Folkestorp 5:16</u> <u>Elna Nilssons dödsbo</u> Brukare: Ewert Nilsson	30-31	0.27					324
Bc <u>1/8 mtl. Folkestorp 6:2</u> <u>Elna Nilssons dödsbo</u> Brukare: Ewert Nilsson	32-36	1.91					7.014
Summa:		9.71	0.39				24.199
Maglehem pr Olseröd den 28/6 1968							
							

[illegible]

Läge	Längd m	Arbete, material e. d.	Sort	Antal	å-pris kr	Kronor	Kronor
till <u>Maglehem - Folkestorps dikningsföretag 1968</u>							
i Maglehems socken av Kristianstads län							
0 - 10+50	1050	<u>Avloppet A-B-C-D-E</u>					
0 - 3+60	360	<u>Dikessträckan A-B</u>					
		Täckt ledning, betongrör (muff- rör) inre diam. 225 mm (9") in- köp och frakt av rör	m	360	8:-	2.880:-	2.880:-
0 - 1+00	100	Schaktning av rörgrav, rörens läggning samt dikesjordens åter- fyllning	m	100	4:-	400:-	
1+00 - 3+60	260	D:o	"	260	5:-	1.300:-	1.700:-
0		Stensatt rörutlopp	st	1	50:-	50:-	
0+96; 3+60		Brunnar enl. typritning, inre diam. 700 mm	st	2	200:-	400:-	450:-
		För oförutsedda fall arbetets tillsyn, m.m. tillägges					470:-
Summa Kronor:							5.500:-
3+60 - 6+92	332	<u>Dikessträckan B-C</u>					
		Täckt ledning, betongrör, (muff- rör) inre diam. 225 mm (9") in- köp och frakt av rör	m	332	8:-	2.656:-	2.656:-
3+60 - 5+50	190	Schaktning av rörgrav, rörens läggning samt dikesjordens åter- fyllning	m	190	5:-	950:-	
5+50 - 6+92	142	D:o	"	142	6:-	852:-	1.802:-
5+50; 6+92		Brunnar enl. typritning inre diam. 700 mm	st	2	200:-	400:-	400:-
		För oförutsedda fall, arbetets tillsyn m.m. tillägges					442:-
Summa Kronor:							5.300:-

Läge	Längd m	Arbete, material e. d.	Sort	Antal	å-pris kr	Kronor	Kronor
6+92 - 8+50	158	<u>Dikessträckan C-D</u> Täckt ledning, betongrör (muff- rör) inre diam. 300 mm (12") in- köp och frakt av rör	m	158	12:-	1.896:-	1.896:-
6+92 - 8+05	113	Schaktning av rörgrav, rörens läggning samt dikesjordens återfyllning	m	113	10:-	1.130:-	
8+05 - 8+50	45	D:o	"	45	6:-	270:-	1.400:-
8+50		Brunn enl. typritning. inre diam. 700 mm	st	1	225:-	225:-	225:-
		För oförutsedda fall, arbetets tillsyn m.m. tillägges					379:-
		<u>Summa Kronor</u>					3.900:-
8+50 - 10+50	200	<u>Dikessträckan D-E</u> Täckt ledning, betongrör (muff- rör) inre diam. 225 mm (9") in- köp och frakt av rör	m	200	8:-	1.600:-	1.600:-
8+50 - 10+00	150	Schaktning av rörgrav, rörens läggning samt dikesjordens åter- fyllning	m	150	6:-	900:-	
10+00 - 10+50	50	D:o	"	50	10:-	500:-	1.400:-
10+03; 10+50		Brunnar enl. typritning, inre diam. 700 mm	st	2	225:-	450:-	450:-
		För oförutsedda fall, arbetets tillsyn m.m. tillägges					350:-
		<u>Summa Kronor:</u>					3.800:-
20 - 20+25	25	<u>Avloppet D-D1</u> Täckt ledning, betongrör (muff- rör) inre diam. 150 mm (6") in- köp och frakt av rör	m	25	5:-	125:-	125:-
20-20+25	25	Schaktning av rörgrav, rörens läggning samt dikesjordens åter- fyllning	m	25	6:-	150:-	150:-
		Brunn enl. typritning inre diam. 700 mm	st	1	200:-	200:-	200:-
		För oförutsedda fall, arbetets tillsyn m.m. tillägges					25:-
		<u>Summa Kronor</u>					500:-



KOSTNADSFÖRSLAG

Läge	Längd m	Arbete, material e. d.	Sort	Antal	å-pris kr	Kronor	Kronor
		<u>Sammandrag</u>					
		<u>Avloppet A-B-C-D-E</u>					
		Dikessträckan A-B				5.500:-	
		"- B-C				5.300:-	
		"- C-D				3.900:-	
		"- D-E				3.800:-	18.500:-
		<u>Avloppet D-D₁-</u>				500:-	500:-
					<u>Summa Kronor:</u>		19.000:-
		Maglehem pr Olseröd den 28/6 1968					
							

Läge	Längd m	Arbete, material e. d.	Sort	Antal	å-pris kr	Kronor	Kronor

27

KOSTNADSFÖRDELNINGSLÄNGD

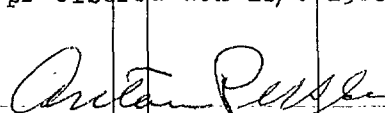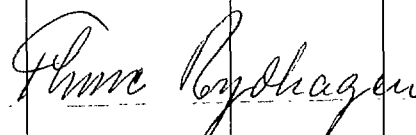Fastighet Ägare m. m.	Sök. o. liket. = S	Båtnad kronor	Fastighets andel i			Samfällighets andel i gemensamma kostnader procent
			för särskild av- delning beräk- nad kostnad kronor	för samfällig- heten beräknad kostnad kronor	samfällig- hetens verk- liga kostnad procent	
1	2	3	4	5	6	7
till Maglehems - Folkestorps dikningsföretag 1968						
i Maglehems socken av Kristianstads län						
Aa <u>19/96 mtl. Maglehem 52:1</u>						
Johan Nilssons dödsbo	-	-	-	-	-	-
Brukare: Torsten Nilsson						
Ab <u>339/1280 mtl. Maglehem 49:1</u>						
Marta Olssons dödsbo	s	4.278		3.359	17.678	17.678
Brukare: Nils Manfred Olsson						
Ac <u>335/1536 mtl. Maglehem 55:1</u>						
John Manfred Nilsson	s	4.091		3.212	16.906	16.906
Ad <u>161/2048 mtl. Maglehem 1:7</u>						
Elna Nilssons dödsbo	s	8.258		6.484	34.125	34.125
Brukare: Ewert Nilsson						
Ba <u>7/256 mtl. Folkestorp 5:13</u>						
Elna Nilssons dödsbo	s	234		184	0.967	0.967
Brukare: Ewert Nilsson						
Bb <u>23/256 mtl. Folkestorp 5:16</u>						
Elna Nilssons dödsbo	s	324		254	1.339	1.339
Brukare: Ewert Nilsson						
Bc <u>1/8 mtl. Folkestorp 6:2</u>						
Elna Nilssons dödsbo	s	7.014		5.507	28.985	28.985
Brukare: Ewert Nilsson						
Summa:		24.199		19.000	100.000	100.000
Maglehem pr Olseröd den 28/6 1968						
  						

Fastighet Ägare m. m.	Sök. o. liket. = S	Båtnad kronor	Fastighets andel i			Samfällighets andel i gemensamma kostnader procent
			för särskild av- delning beräk- nad kostnad kronor	för samfällig- heten beräknad kostnad kronor	samfällig- hetens verk- liga kostnad procent	
1	2	3	4	5	6	7

Sammanställning av förrättningskostnaderna för
Maglehem - Folkestorps dikningsföretag 1968 i
Maglehems socken av Kristianstads län.

Statsverket tillkommande arvode enligt	
lantbruksnämndstaxan jämte lantbruks-	
nämndens utlägg	1.293:-
Gode männens arvoden och reseersättningar	234:72
Hantlangningskostnader, förskotterade av	
Ewert Nilsson	<u>320:-</u>
Summa Kronor:	<u>1.867:72</u>

Maglehem pr Olseröd den 28/6 1968


förrättningsman