

Nr 91 Malmöhus 2 rit

Blad 1.

6102

Förslag till torrläggning av mark till $\frac{1}{3}$ mtl. N:2 Laxmansåker
m.fl. hemman uti Fjellie socken av Torna härad och Malmöhus Län; upprättat
vid laga synesförrättning år 1925 av

Ernst Rumm

Statens Landbruksingenjör.

afslutet:

Genom Kunt. Majst. rådlig. bes.
den 28 Januari 1927 fastställdes en
efterutlåtelse vid arbetets utgående
med viss tillägg enligt af Landt-
bruksstyrelsen i betänkskommit
gjord påslutet.

Stockholm den 15 feb 1927


För Kunt. Landbruksstyrelsen vägnas

Albert Smith

vidimmas

ex officio

Ernst Rumm

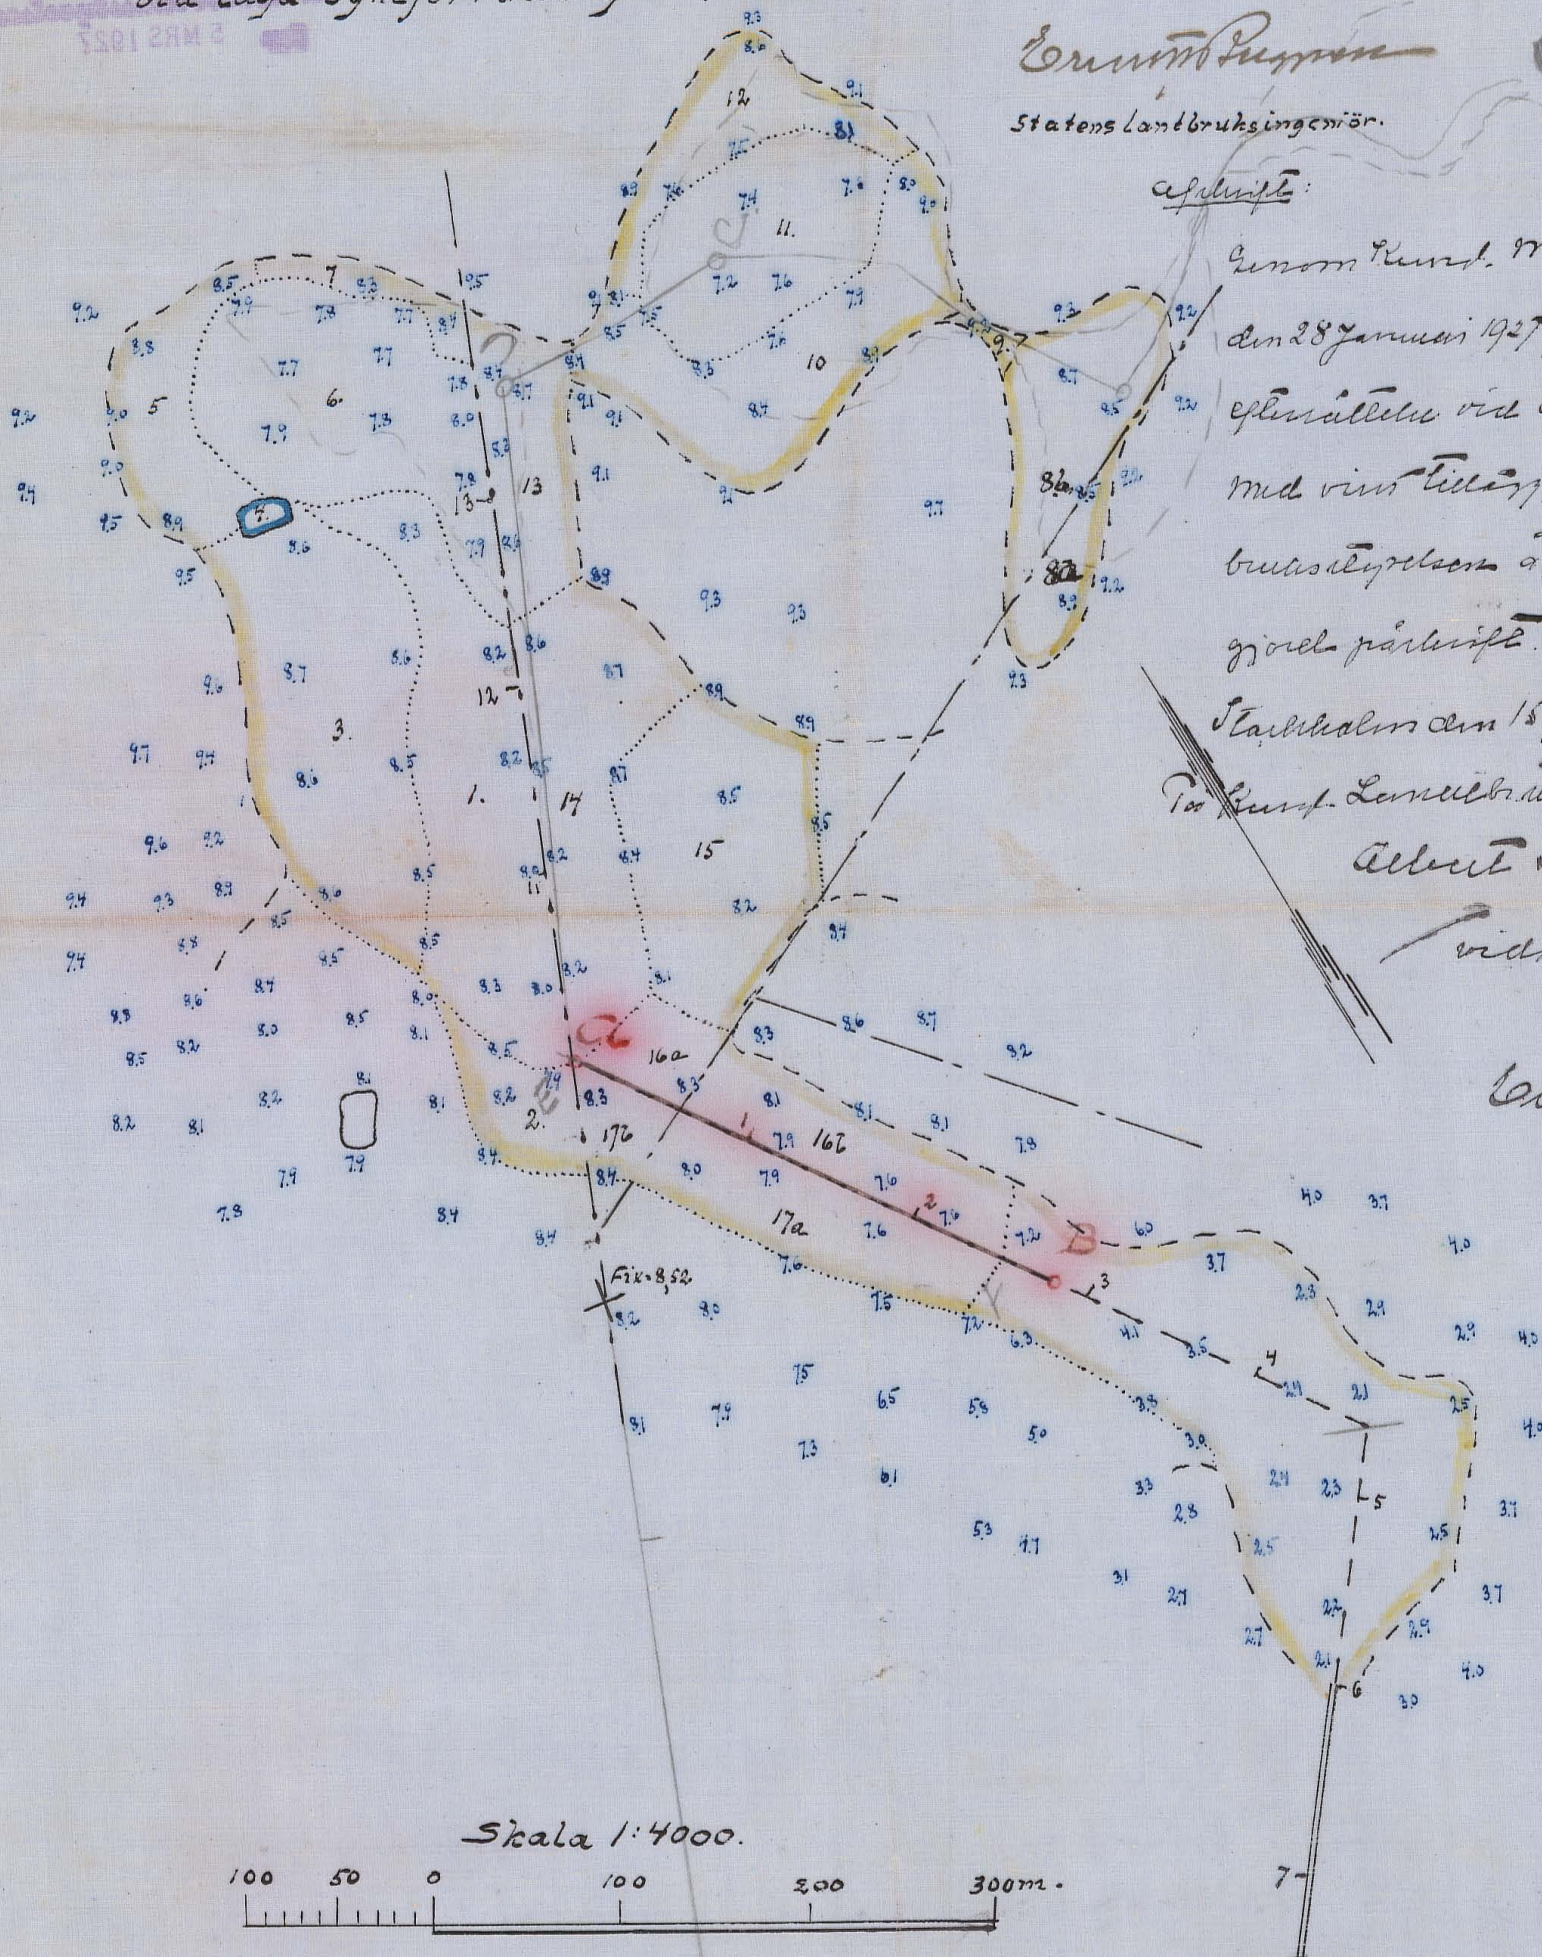

Skala 1:4000.

100 50 0 100 200 300m.

AIN.Nr 001

M

2-0109 /

Nr 91 Malmöhus 2 rit

Opisigt:






Förslag till torrläggning av mark till 1/3 mtl. N: 2 Laxmansökarpo
m. fl. hemman uti Fjellie socken av Torne härad och Malmöhus län;
upprättat vid laga synförrättning år 1925 av

Ormu Rymen
Statens lantbruksingeniör

Genom Kungl. Majt. nådiga brev den 28 januari 1927 fastställt till
efnäställe vid alltel utfrande med vint tillig onligt af Lant-
bruksstyrelsen i Länslänket gjord pådinf. - Skuttholm den
15 februari 1927. - På Kungl. Lantbruksstyrelsens vägnar.

Albert Smith vidmuns, ex officio
Ormu Rymen

Förslag till brunn
Skala 1:50.

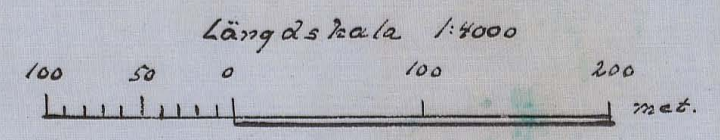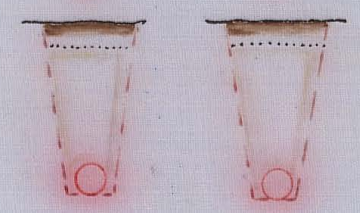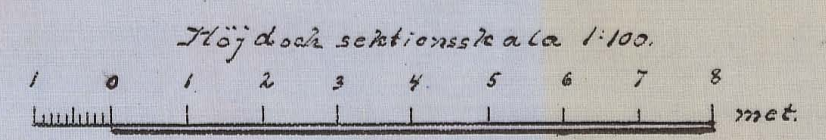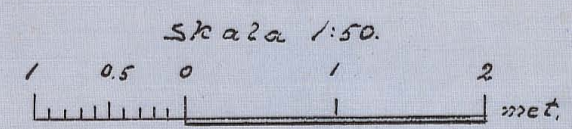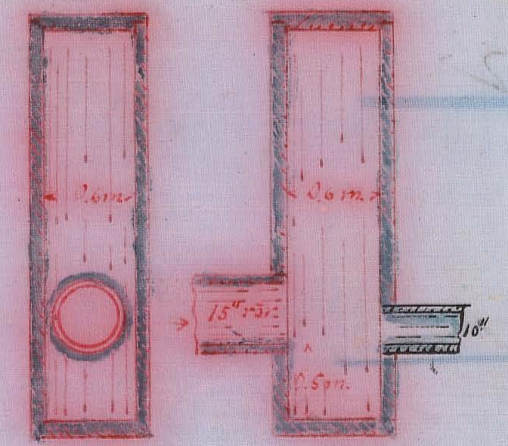

Nr 002 2

Nr 91 Malmöhus 2 rits
M 20109

137
54821
34
127
19

M 2-0109

5019

3. 9. 26
Indom 1926
H. Sandström
5 MRS 1927

Handlingar

angående torrläggning av mark till
LAXMÅNS-ÅKARP n:2 m.fl.hemman
uti Fjellie socken av Torna härad och
Malmöhus län,
upprättade i och för erhållande av lån
och anslag år 1926.

Innehåller Tyra (40) skivorna sidor.

Genom Kungl.Maj:ts beslut den 28 januari 1927 fastställd
till efterrättelse vid arbetets utförande med tillägg, att ar-
rendatorn av kronoegendomen 1/3 mtl.Laxmans Åkarp n:r 2 skall
gälda såväl de under återstående arrendetiden å egendomen be-
löpande annuiteterna å lånet som ock vid arrendetidens slut den
14 mars 1930 då ännu ogulden andel av samma lån.

Stockholm den 15 februari 1927

På Kungl.Lantbruksstyrelsens vägnar:


Albert Smith.

vidimueras

ex officio

Carl Rönner

Översiktskartan

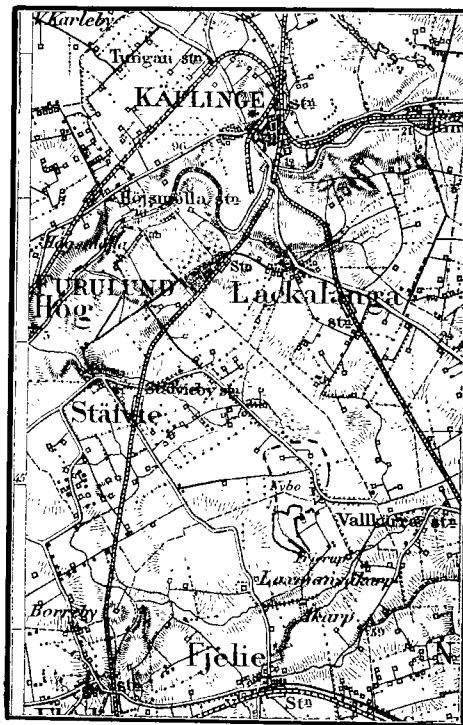

Skala 1:100 000

Avskrift.

Betänkande.

angående dikningsföretaget "Torrläggning av mark till Laxmans Åkarp n:r 2 m.fl.hemman av år 1925", avgivet i och för erhållande av anslag från allmänna avdikningsanslaget och lån från odlingslånefonden.

Ifrågavarande företag avser nyröjning och täckning med rör av ett mindre redan förut täckt floddike för bättre torrläggning av redan odlad jord i och för höjande av densammas alstringsförmåga tillhörande Laxmans-Åkarp n:r 2 & 4 uti Fjälie socken av Torna härad och Malmöhus län.

Avdikningsområdet är beläget omkring 2 km.norr om Fjälie järnvägsstation med avfall åt sydöst.

För övrigt hänvisas till motstående översiktskarta där den till avdikning föreslagna marken är utmärkt med gul färg dikets läge med en röd linie och vattensamlingsområdet med en streckad blå linie.

Efter därom gjord ansökan förordnades undertecknad den 23 mars 1925 att handlägga en laga synförrättning avseende torrläggning av ovan beskrivna mark.

Förrättningen avslöts den 18 augusti 1925 mot densamma har ej inom föreskriven tid något besvär blivit anfört enligt efter handlingarna tecknat bevis.

Bägge delägarne hava beslutat att ansöka om svåäl anslag från allmänna avdikningsanslaget som lån ur odlingslånefonden till arbe-

tets utförande. - Då en av dem är arrendator av en kronoegendom har tillstånd för denne ansökts att söka ett sådant lån och anslag, och sådant även erhållits.

I företaget ingår enligt efterstående tabell endast åker med en areal av 16.02 hektar.

Jordmånen utgöres av mylla på lera och något grus.

För att till lämpligt djup kunna torrlägga den i detta företag ingående vattensjuka marken är nödigt att verkställa dikningen å sträckan A-B till det djup och med de dimensioner, som det vid laga syneförrättningen upprättade förslaget närmare angiver. - Vid B inkopplas den nedanför liggande 10" rörledningen i brunnen. - Det hade visserligen varit önskvärt att framdraga ledningen till det öppna diket början vid 6, men på grund av yrkandet i sammanträdesprotokollets §:5 har den nya rörledningen ej kunnat utsträckas längre än som kräves för boställets torrläggning eller till B, varifrån vattnet sedan avföres i en redan befintlig 10" cementrörledning med så starkt fall att den kan framföra den beräknade vattenmängden utan att något hinder därav kommer att förefinnas för den i företaget ingående vattenskadade marken.

Kostnadsförslaget har vid laga syneförrättningen beräknats efter ett dagsverkspris av 6:- kronor.

Några allmänna vägar ingå ej i företaget.

Dikningsarbetet kan beräknas utföras på en tid av ett år.

Då sökandena önska erhålla såväl amslag från allmänna
avdikningsanslaget som lån från odlingslånefonden har efterstående
tabeller uppgjorts i enlighet med Kungl. Lantbruksstyrelsens cirkulär
den 25 oktober 1917.

Enligt dessa uppgår förbättringsvärdet för hela företaget till ----- 12.802:80 kr.
kostnaden enligt kostnadsförslaget ----- 2.451:17 "
varför vinsten skulle bli ----- 10.351:63 kr.

Då företaget sålunda efter vad ovan visats, synes mycket lönande, får jag tillstyrka att ett statsunderstöd för arbetets utförande måtte beviljas med ett anslag av ----- 612:- kr.
ett lån av ----- 1.838:- "
eller tillsammans med ----- 2.450:- kr.

Lund i mars 1926

Ernst Berggren.

Ernst Berggren.

Tabell.

	Hela avdiknings- området.				Låne- och anslags- sökandenas andel.			
	Areal.		Värde.		Areal.		Värde.	
	har.	ar	kr.	ö.	har	ar	kr.	ö.
I sitt vid undersökningen befintliga								
tillstånd utgöres avdikningsområdet av:								
åker		1602-				1602-		
äng och annan mark								
Summa:		1602-	28069	20		1602-	28069	20
Genom de föreslagna vattenavledningsar- betenas utförande beräknas samma område kunna förändras till:								
åker (förbättrad)		1602-				1602-		
" (förut äng eller annan mark)								
äng och annan mark (nybildad eller för- bättrad)								
Summa		1602-	40872	-		1602-	40872	-
Lund i mars 1926								
Ernst Berggren.								

Kostnadsförslag.

a) Vattenavledning och gemensam dikning.

Enligt vid laga syneförrättningen upprättat kostn.förslag ... 2100:-

Laga syneförrättningskostnad 273:96

Betänkande med bilagor 77:21 351:17

2451:17

b) Odling och tegdikning - -

Summa kronor 2451:17

Lund i mars 1926

Ernst Berggren.

Vid arbetstidens fastställande har kostnaden för företaget beräknats
till 2.451 kronor 17 öre.

Stockholm den 15 februari 1927

På Kungl.Lantbruksstyrelsens vägnar:

Albert Smith.

Tabell

utvisande låne- och anslagssökandenas andel i kostnaderna samt låne- och anslagsbelopp.

Hemmanets.			Hemmans eller lägenheters och innehavares namn.
Andel.	Jordboksnummer	Jordregisternummer	
1/3	2	2	Laxmans-Åkarp, Kronoegendom, arr. P. Ivar Jönsson -----
1/8	4	4 ⁵	do. Bernh. Brahme (i handl. Joh. Andersson) -----
1/8	4	4 ⁶	do. do. do. -----
1/2	4	4 ²	do. do. do -----

Ägofigurernas nummer.	Förbättringsvärde.		70 % av förbättrings- värdet.		Deltager i kostn.för.						Summa kostnad		Anslag		Lån	
					Dikessträckan A-B.		Laga synförrättnings- kostnad.		Betänkande med bilagor.							
	kr	öre	kr	öre	kr	öre	kr	öre	kr	öre	kr	öre	kr	öre	kr	öre
1-3,5-7	508	160	355	712	833	49	108	73	306	4	972	86	243	21	729	65
8a	195	-	136	50	31	92	4	16	117	-	37	25	9	31	27	94
8b,9-16a,17b	672	020	470	414	1102	29	143	81	405	4	1286	64	321	66	964	98
17a,16b	806	-	564	20	132	30	17	26	486	-	154	42	38	60	115	82
Summa	1280	280	896	196	2100	-	273	96	772	1	2451	17	612	78	1838	39

Lund i mars 1926

Ernst Berggren.

Avskrift.

Till Domänstyrelsen.

Med anledning av en utav vederbörande statens lantbruksingeniör till länsstyrelsen i Malmöhus län ställd, av domänstyrelsen med utlåtande den 24 februari 1926 jämte yttrande av länsstyrelsen överlämnad ansökning medgiver Kungl. Maj:t arrendatorn av kronoegendomen 1/3 mtl. Laxmans-Åkarp n:r 2 i Fjälie socken av nämnda län Jönsson att för ifrågavarande kronoegendom jämte övriga deltagare i ett dikningsföretag "torrläggning av mark till Laxmans-Åkarp n:r 2 m.fl. hemman" söka och vinna delaktighet i odlingslån för företagets utförande med skyldighet för honom att, därest lån varder beviljat, gälda ^{såväl} ~~de~~ under återstående arrendetiden ^{å egendomen} belöpande annuiteterna å lånet som ock vid arrendetidens slut den 14 mars 1930 då ännu ogulden andel av samm lån, dock att, därest han efter denna tid fortfarande kvarstannar vid arrendet, de annuiteter, för vilka han då har att svara, må i den för odlingslåneannuiteter vanliga ordning av honom inbetalas under hans arrendetid samt att, i händelse vid hans avgång från det förnyade arrendet någon del av egendomens andel i odlingslånet ännu skulle återstå ogulden, han skall vara skyldig att då på en gång inbetala denna del.

Detta får jag, på nådig befallning, meddela domänstyrelsen till kännedom och för vederbörandes underrättande. Stockholm den 12 mars 1926.

Sven Linders.

/Herman Schlytern.

Bestyrkes å tjänstens vägnar:

Nils Kalén.

Angående tillstånd för arrendatorn av kronoegendomen Laxmans-Åkarp
n:r 2 i Malmöhus län att deltaga i län främjandefonden.

Rätt avskrifet; betygar. Malmö i landskontoret den 19 mars 1926

På tjänstens vägnar:

S. Dahlrup.

Arvodesräkning

för laga syneförrättning för torrläggning av mark till Laxmäns-Åkarp n:r
2 m.fl.hemman uti Fjellie socken av Torna härad och Malmöhus län; upprät-
tad enligt lantbruksingeniörstaxan av den 31/12 1920.

För lösen för förordnandet jämte kommissionsarvode -----	3:-	
" 3 st.kallelser à 50 öree-----	1:50	
" 2 st.sammanträdesdagar, den 29/7 & 18/8 -----	24:-	
För ägomätning, skala 1:4000:		
" mätningens områdes gränser 2.84 km.à 3:- kr. -----	8:52	
" 16 st.ägofig.åker, medelareal 1.- har,à 36 öre -----	5:76	
" 16.02 har. " " " " à 54 " -----	8:65	
" 1 st.ägofig.imp. " 0.045 " à 5 " -----	0:05	
" 0.045 har " " " " à 78 " -----	0:04	14:50
" rubrik, skala m.m. -----	4:-	
För ytavvägning 16.02 har.à 66 öre -----	10:57	
" 125 punkter à 2 öre -----	2:50	13:07
" begränsningskurva 2.84 km.à 2.50 kr. -----	7:10	
" längdavgöring och jordundersökningar den 13/5 -25 -----	12:-	
För arealuträkning, skala 1:4000, 17 fig.à 7 öre -----	1:19	
" " " " 16.065 har.à 6 " -----	0:96	2:15
För ägobeskrivning -----	1:50	
" uträkning av värde å ytenhet 16 fig.à 6 öre -----	0:96	
" bestämmande av värdet före och efter, 16 fig.à 12 öre -----	1:92	
" profilkartan 1.2 km.à 3:50 kr. -----	4:20	

	Trpt.	98:42
För sektioner 2 st. à 28 öre -----	0:56	
" 1 st. brunn à 3:- kr. -----	<u>3:-</u>	3:56
" skalor, rubrik m.m. -----		3:-
För hydrografisk utredning -----		2:-
" bestämmande av dimensioner -----		10:-
" dikenas insättande å kartan -----		1:21
" grävningstabell -----		3:-
" kostnadsberäkning 1 km. à 4.50 kr. -----		4:50
därtill 0.1 % av kostnaderna -----		2:10
För införande av höjdsiffror 125 st. à 1 öre -----		1:25
" utlåtande -----		24:-
" kostnadsfördelningslängd -----		3:-
För kopia av plan- och profilkartan:		
" rubrik, skalor m.m. -----		7:-
" 17 fig. à 10 öre -----	1:70	
" 16.065 har. à 8 öre -----	<u>1:29</u>	2:99
därtill 25 % -----		0:75
För 125 st. höjdlägestal à 2 öre -----		2:50
" diken å plankartan -----		2:10
" profilen 1.2 km. à 6:- kr. -----		7:20
" tvärsektioner och brotrummor lika föregående -----		3:56
därtill 30 % -----		1:07
För avskrift av handlingar och inbindning -----		<u>20:-</u>
	Trpt.	203:21

	Trpt.	203:21
För gode männen -----		56:50
" kallelsekostnad -----		0:75
" dagsverken -----		<u>13:50</u>
	<u>Summa kronor</u>	<u>273:96</u>

Den, som med denna räkning icke åtnöjes, äger att inom tre månader här-
efter, klander därå genom stämning till Torna häradsrätt anställa.

Laxmans Åkarp den 18 augusti 1925

Ernst Berggren.

203:21 kvitteras Ernst Berggren.

28:25 " Lars Svensson.

28:25 " Lars Åkesson.

Arvodesräkning

för upprättande av handlingar och kartor för sökande av lån och anslag till dikningsföretaget torrläggning av mark till Laxmans-Åkarp n:r 2 m. fl.hemman av år 1925.

För översiktskarta -----	4:-	
" tabellers upprättande den 1/2 -26 -----	12:-	
" jordregisters insättande och utsättning d.1 $\frac{1}{2}$ 3 -26 -----	6:-	
" avskrift av handlingar och inbindning -----	20:-	
" kopia av plankartan, rubrik, skalor m.m. -----	7:-	
" 17 fig.à 10 öre -----	1:70	
" 16.065 har.à 8 öre -----	<u>1:29</u>	2:99
" 125 st.höjdlägestal à 2 öre -----		2:50
" diken å plankartan -----		2:10
" kopia av profilritning, rubrik, skalor m.m. -----	3:-	
" 1.2 km.längdprofil à 6:- kr. -----	7:20	
" tvärsektioner och brotrummor -----	3:56	
därtill 30 % -----	<u>1:07</u>	
	16:83	
avgår 25 % för profilritn.å kalkerväv -----	<u>4:21</u>	12:62
" fastställelsebevis med kommissionsarvode -----		5:-
" skrivelser m.m. -----		<u>3:-</u>
		<u>Summa kronor 77:21</u>

Kvitteras

Lund

den 20 mars 1926

Ernst Berggren.

Förutäende aderton (18) klippa si-
an vidimmas, ex-officio

Ernst Berggren

Avskrift.

Protokoll hållet vid sammanträde angående laga syneförrättning för torrläggning av mark till 1/3 mtl. Låxmans Åkarp n:r 2 m.fl. hemman

Å-r 1925 den 29 juli inställde sig undertecknad statens lantbruksingeniör hos lantbrukaren Ivar Jönsson å Låxmans Åkarp för att på grund av nedan intagna förordnande handlägga en laga syneförrättning för torrläggning av mark till kronoegendomen 1/3 mtl. Låxmans Åkarp n:r 2 uti Fjälie socken av Torna härad och Malmöhus län; och hade vederbörande sakägare genom särskilda kallelser underrättats om förrättningens handläggning denna dag med anledning varav följande personer jämväl tillstädeskommo:

sökanden P. Ivar Jönsson som arrendator av kronoegendomen 1/3 mtl. Låxmans Åkarp n:r 2

och av övriga sakägare:

Johan Andersson för Låxmans Åkarp n:r 4 1 mtl.

som kronoombud Landsfiskal Emmertz enligt förordnande av den 14 denna månad.

Som gode män Herrar Lars Svensson i Fjälie och Lars Åkesson i Önerup, vilka bägge avlagt föreskriven ed såsom skiftesgode-män.

§:1

Det för undertecknad utfärdade förordnandet jämte ansökan därom och Länsstyrelsens tillstånd för arrendatorn att ansöka laga syneförrättningen upplästes och hade lydelse som följer Bil. A.

§:2

På tillfrågan gjordes ej någon jävsanmälan mot vare sig förrättningsmannen eller gode männen. Ej heller ansågs något laga hinder förefinnas mot förrättningsens handläggning.

§:3

Förelades den i koncept upprättade plankartan över det vattenskadade området med därtill hörande profil.

§:4

Sökanden yrkade få den av honom ärränderade marken torrlagd till lagenligt djup i och för höjande av jordens alstringsförmåga helst genom täckt dike så långt som krävdes.

§:5

På tillfrågan ville ej grannen förena sig med sökanden utan yrkade endast att rörledningen ej skulle sträcka sig längre ned än som krävdes för boställets torrläggning till lagenligt djup.

§:6

Som ej något vidare fanns att anteckna förklarades sammanträdet avslutat med tillkännagivande att synemännen omedelbart skulle verkställa för sakens vidare utredning nödiga jordvärderingar och undersökningar, varefter sedan därpå grundade handlingar och förslag hunnit upprättas nytt sammanträde kommer att hållas på samma ställe som detta tisdagen den 18 instundande augusti kl. 4,30 e.m. och skulle något vidare meddelande därom ej kungöras.

§:7

Dagens protokoll upplästes

ort och tid som ovan

på tjänstens vägnar

Ernst Berggren

Biträdande gode män:

Lars Åkesson

Lars Svensson

Den 18 augusti 1925

inställde sig åter på samma ställe föreskrivna synmän och följande delägare och ombud.

P.Ivar Jönsson som arrendator av kronoegendomen 1/3 Laxmans Åkarp n:r2

Johan Andersson för Laxmans Åkarp n:r 4.

Som kronoombud Landsfiskal G.Emmertz enligt förordnande av den 14 sistlidne juli.

§:8

Förelades de sedan förra sammanträdet upprättade handlingarna och förslaget.

§:9

Avgavs följande utlåtande Bil.C.

§:10

P.Ivar Jönsson skulle emottaga och förvara hithörande handlingar och kartor samt skulle ombesörja arbetets utförande.

§:11

Som ej något vidare fanns att anteckna förklarades förrättningen avslutad och sammanträdet upplöst.

§:12

Dagens protokoll upplästes och arvodesräkningen avlämnades

ort och tid som ovan

på tjänstens vägnar

Ernst Berggren

Biträdande gode män:

Lars Åkesson

Lars Svensson

Bil.A.

Till

Länsstyrelsen i Malmöhus län.

Undertecknad får härmed vördsamt anhålla om förordnande för vederbörlig lantbruksingeniör att enligt gällande vattenlag förätta laga synförrättning i och för täckdikning av mark tillhörande 1/3 mtl. Laxmans Åkarp n:r 2 uti Fjellie socken av Torna härad och Malmöhus län.

Laxmans Åkarp den 18 mars 1925

P. Ivar Jönsson

Till

Länsstyrelsen i Malmöhus län.

Undertecknad arrendator av kronoegendomen 1/3 mtl. Laxmans Åkarp
n:r 2 uti Fjellie socken av Torna härad, får härmed vördsamt anhålla
om tillstånd att ansöka om en laga syneförrättning för torrläggning
i och för täckdikning av mark till ovanskrivna hemmar.

Laxmans Åkarp den 18 mars 1925

P. Ivar Jönsson

Resolution.

På därom gjord framställning medgiver Länsstyrelsen med stöd av
§:1 i nådiga förordningen den 6 juli 1849 om deltagande i vattenav-
ledningsföretag för boställen och annan staten tillhörig jord arren-
datorn av kronoegendomen 1/3 mantal Laxmans Åkarp n:r 2 i Fjellie soc-
ken, P. Ivar Jönsson, rätt att söka laga syneförrättning för torrlägg-
ning i och för täckdikning av mark till ovanskrivna hemman. Malmö i
landskontoret den 24 mars 1925.

På länsstyrelsens vägnar:

Oscar Rud-Olsson

Sven Vhigert

Resolution.

Herr lantbruksingenjören, riddaren E. Berggren förordnas härigenom
att, därest laga hinder ej möter, i behörig ordning företaga den i in-
neliggande ansökan omförmälda förrättning.

Malmö i landskansliet den 23 mars 1925

På länsstyrelsens vägnar:

G. V. Eiserman

T. Kinnman

Avskrift

Bil.B.

Till Länsstyrelsen i Malmöhus län.

Förordnad att enligt gällande vattenlag handlägga en laga syneförrättning för torrläggning av mark till Laxmans Åkarp n:r 2 uti Fjälie socken av Torna härad, får jag, under tillkännagivande att sammanträde för denna förrättning kommer att äga rum hos lantbrukaren P.I-var Jönsson i Laxmans Åkarp n:r 2 onsdagen den 29 denna månad kl. 9,30 f.m. vördsamt hemställa, att ombud för i denna förrättning ingående kronoegendomen 1/3 mtl. Laxmans Åkarp n:r 2 tillhörig mark, måtte förordnas att närvara såväl vid nämnda som ock vid de under förrättningens fortgång möjligen blivande sammanträden, för att berörda hemmans rätt iakttaga och bevaka.

Lund den 1 juli 1925

Ernst Berggren

Till landsfiskalen i Lunds distrikt.

Länsstyrelsen anmodar och förordnar Eder härigenom att vid det i inneliggande handling omförmälda sammanträde och vid de följande sammanträden, som kunna komma att hållas under förrättningens fortgång bevaka Kungl. Maj:ts och kronans rätt och bästa beträffande kronoegendomen 1/3 mtl. Laxmans Åkarp n:r 2 uti Fjälie socken. Rapport införs väntas i sinom tid. Malmö i landskontoret den 14 juli 1925.

På länsstyrelsens vägnar:

T.Kinnman

Sven Wigert

Rätt avskrivet; betygar

På tjänstens vägnar:

G. Emmertz

Bil.C.

Utlåtande av synemännen vid den av Kungl.

Maj:ts befallningshavande i länet på där-

om gjord ansökan förordnade laga syneför-

rättningen för torrläggning av mark till

Laxmans Åkarp n:r 2 m.fl.hemman uti Fje-

lie socken av Torna härad och Malmöhus

län.

Ifrågavarande företag, som avser nygrävning och täckning med rör av ett mindre redan förut täckt floddike för bättre torrläggning av redan odlad jord i och för höjande av densamma alstringsförmåga är enligt bestämmelserna i 7 kap. av vattenlagen att anse såsom dikning.

Något laga hinder mot företaget har ej kunnat utrönas.

Den sidlända marken som tillskyndas båtnad av dikningen har avfattats å hithörande plankarta därvid begränsningslinien blivit så beräknad att all den nedom denna linie eller kurva belägen mark ej under nuvarande förhållanden är torrlagd till det lagenliga djupet av 1,2 meter.

Där kurva ej kunnat ernås har vattendelaren lagts till grund för områdets begränsning.

Den i företaget ingående marken är till areal och beskaffenhet angiven i den upprättade Beskrivnings- och Hävdeförteckningslängden.

Då ej någon överenskommelse om arbetets utförande och kostnader-
nas fördelning kunnat träffas tillkom det synemännen att uppskatta
värdet av den båtnad eller jordförbättring, som skulle komma att ge-
nom dikningens utförande tillskyndas den vattenskadade marken.

Därvid hava synemännen gått så tillväga att sedan den vatten-
skadade markens höjdläge utrönts och dess naturliga godhet och be-
skaffenhet genom jordborrningar och grävningar undersökts varje ä-
gofigur åsatts en gradbeteckning, som i kronor uttrycker huru mycket
ägofiguren pr. hektar kan bliva värd efter företagets utförande under
förutsättning att den blir fullständigt torrlagd och återfinnas dessa
värden i värderingslängden.

Markens nuvarande värde däremot är huvudsakligen bero-
ende, dels av det blivande värdet efter torrläggningen d.v.s. av jor-
dens naturliga godhet och beskaffenhet och dels av markens höjdläge
i förhållande till den försumpande vattenytan d.v.s. av markens nu-
varande vattenskada.

Mark med sådant höjdläge att den ligger högre än kurvan
för vattenskadan sedan likväl nödigt avdrag för fall och sättning
beräknats har höjdlägesgraden 1,0.

Den anses sålunda vara värd 1,0 av vad den såsom fullt torrlagd framdeles bör bliva värd d.v.s.den är alldeles oberoende av dikningen.

Den mark däremot, som ligger så lågt att den nu ej kan vara värd något alls har höjdlägesgraden 0.

Höjdsckalan varierar således emellan 1,0 och 0,0 och de olika ti-
ondedelsgraderna i denna skala äro beroende av markens höjdläge.

Beträffande markens värde efter dikningen har denna värdering skett under förutsättning att marken skulle bliva fullständigt torrlagd.

För all den mark, som så ej blir, har en reducering av de åsatta blivande värdena skett genom torrlägningsgrader, vilka beräknats efter samma grunder som vad ovan beskrivits om höjdlägesgraderna.

För övrigt hänvisas till värderingslängden varest dessa grader återfinnas.

I samma längd finnes även varje delägares båtnads eller förbättringsvärde.

Företagets omfattning är beroende på ansökan och yrkandet i sammanträdesprotokollets §:4 och vid synegången och utgör nygrävning och täckning med rör av dikessträckan å plan- och profilkartan betecknad med litt.A-B å vilken sträcka för närvarande finnes en rörledning delvis av 6" och delvis av 10" rör, men som ligger alldeles för grunt, som framgår av profilen, Nedom B finnes ett 10" rör med mycket stort fall varför det ansetts tillräckligt att endast omlägga denna sträcka A-B.

Å plåhkartan är läget betecknat med en heldragen röd linie och

å profilen med tvänne röda parallella linier.

För att den beräknade jordförbättringen skall uppkomma är det nödigt att dikningen verkställs i full överensstämmelse med det upprättade förslaget.

Detta är upprättat med hänsyn tagen till framrinnande vattenmängd, markytans lutningsförhållanden, jordens sättning och sammanhållande förmåga och annat, som på en ändamålsenlig anordning av dikningen kunnat inverka.

Vattenområdet har med ledning av ekonomiska kartverkets karta noggrann uppgåtts och befunnits utgöra för dikessträckan A-B = 60 hektar.

Avrinningen har beräknats till 1,0 liter pr. sekund och hektar och dimensionerna efter Hessles formel för vattnets hastighet $v = k(1 + 0,5 \sqrt{R}) \sqrt{RI}$ med ett värde på den i formeln ingående koefficienten $k=50$.

Efter dessa beräkningsgrunder och med förefintligt fall av 2,8:1000 är således ett 37,5 cm. (15") rör fullt tillräckligt.

Rören äro beräknade som fullgoda cementrör med falsar eller muffar.

Vid A och B insättas intagningsbrunnar av betong av 0,6 meters inre diam. med botten 0,5 m. under rörets underkant samt försedda med lock av armerade betongskivor med falsar och något kupig översida.

I rörsträngen få ej några andra rör inkopplas med mindre än att brunnar enligt ovanstående beskrivning där insättas.

I enlighet med bestämmelserna i 11 kap. 95:§ av vattenlagen skall

sökanden innan arbetet påbörjas till länsstyrelsen som bidrag till vattendomstolarnas organisation och verksamhet erlægga en summa av en för tusen av värdeökningen eller båtnaden eller tolf (12) kronor 80 öre.

Några ersättningar enligt 9 kap.49:§ av föreskrivne lag anse synemännen ej kräves.

I enlighet med bestämmelserna i 7 kap.21:§ av vattenlagen skall all mark, för vilken dikningen medför båtnad utgöra en samfällighet.

Jämlikt föreskrifterna i 10 kap.62:§ av föreskrivne lag få synemännen angående ifrågavarande företag vidare bestämma:

att det skall om sökanden vill fullfölja sin talan, utföras i fullständig

överensstämmelse med ovan beskrivna förslag såväl i avseende på

plan- som profilritningen;

att arbetet må påbörjas så fort denna förrättning vunnit laga kraft och

skall vara bragt till slut inom två år därefter;

att kostnaden för ej mindre nyanläggningen än framtida underhållet av

ifrågavarande dikessträcka i överensstämmelse med hithörande för-

slag skall av delägarna gäldas efter var och en delägars båtnads

eller förbättringsvärden, vilka återfinnas i kostnadsfördelningsläng-

den som deltagningsprocent;

att arbetet skall å offentlig auktion eller genom infordrande av anbud

överlämnas till utförande åt den minstbjudande, vilken därtill prö-

vas lämplig och med vilken kontrakt skall upprättas i enlighet med

bestämmelserna i detta utlåtande och därtill hörande handlingar och

kartor; entreprenören bör kunna sätta godkänd borgen för sitt åtagande;
att ränsningar av till företaget hörande brunnar skola när så kräves
verkställas;

att om cementrören skola gjutas å platsen, skola de hava en blandning
av minst 1:2,5:2,5 och få ej nedläggas förr än de besiktigats och
godkänts av lantbruksingeniören i länet eller dennes assistent;

att rörsträngen ej heller får täckas med jord förr än lantbruksingeniören därtill lämnat sitt medgivande;

att företags benämning skall vara "torrläggning av mark till Laxmans
Åkarp n:r 2 m.fl.hemman av år 1925";

att företaget skall anses fullbordat när det blivit avsynat och godkänt av föreskrivna tjänstemän;

att förrättningskostnaden skall utgå efter samma grunder, som gälla för dikningen eller efter deltagningsprocenten, men nu om så skulle erfordras av sökanden förskjutas;

Besvärshänvisning.

Är någon missnöjd med åtgärd eller beslut under syneförrättningen enligt 10 kap. av vattenlagen eller vill han föra talan emot synemännens utlåtande ingive inom sextio dagar från den dag förrättningen förklarats avslutad sina till Söderbygdens vattendomstol adress Stockholm, ställda besvär.

I besvären skola fullständigt upptagas klagandens alla påståenden och skälen därtill och skola vid besvären fogas alla de handling-

ar klaganden vill åberopa till stöd för ändringssökandet.

Sådana besvär skola ingivas i tre exemplar.

Laxmans Åkarp den 18 aug.1925

på tjänstens vägnar

Ernst Berggren

Biträdande gode män:

Lars Åkesson

Lars Svensson

BESKRIVNING OCH HÄVDEFÖRTECKNINGSLÄNGD

Ägofiguernas nr	Hemmanets nummer och namn, ägarens namn och ägofigurens beskrivning	Åker, tomter och dylikt			Äng och od- lingsmark			Summa						Impedi- menter		
		har	ar	kvm.	har	ar	kvm.	har	ar	kvm.	har	ar	kvm.	har	ar	kvm.
	N:r 2 Laxmans Åkarp 1/3 mtl. 2'															
	<u>Kronoegendom</u>															
	<u>arr.P.Ivar Jönsson</u>															
1	åker			165	-											
2	åker			37	-											
3	do.			181	-											
4	håla imp.														04	50
5	åker			66	-											
6	do.			1 70	-											
7	do.			20	-			6 39	-							
	N:r 4 Laxmans Åkarp 1/3 mtl. 45															
	<u>Johan Andersson</u>															
8a	åker			25	-											
8b	1/3 mtl. Laxmans Åkarp 4 6			1 10	-			25	-							
9	do.			85	-											
10	do.			05	-											
11	do.			1 40	-											
12	do.			1 10	-											
13	do.			62	-											
14	do.			66	-											
15	do.			1 25	-											
16a	do.			1 45	-											
17a	do.			25	-											
17b	1/2 mtl. Laxmans Åkarp 4 2			20	-			7 83								
17c	do.			85	-			6 55								
16b	do.			1 05	-			7 67	-							
	Sma.							16 02	-							0450

[illegible]

Ägofiguernas nr	Hemmanets nummer och namn, ägarens namn och ägofigurens beskrivning	Areal			Värde per har vid fullständ. terrillägg.	Före grävningen			Efter grävningen			Förbättringsvärde		Summa förbättringsvärde	
		har	ar	kv.		Hödlägesgrad	Värde pr hektar	Värdet utgör	Torrlägg- ningsgrad	Värde pr hektar	Värdet utgör	Kr.	öre	Kr.	öre
	N:r 2 Laxmans Åkarp 1/3 mtl.														
	<u>Kronoegendom</u>														
	<u>arr.P.Ivar Jönsson</u>														
1	åker	1	65	-	2600	07	1820	3003 -	1	2600	4290 -	1287	-		
2	do.		37	-	2600	08	2080	769 60	1	2600	962 -	192	40		
3	do.	1	81	-	2600	09	2340	4235 40	1	2600	4706 -	470	60		
5	do.		66	-	2600	09	2340	1544 40	1	2600	1716 -	171	60		
6	do.	1	70	-	2400	03	720	1224 -	1	2400	4080 -	2856	-		
7	do.		20	-	2600	08	2080	416 -	1	2600	520 -	104	-		
	Sma.	6	39	-				11.192 40			16274 -	5081	60	5081	60
	N:r 4 Laxmans Åkarp 1/8 mtl. 45														
8a	~~Johanna Persdotter~~ ~~Åker~~ ~~1/8 mtl Laxmans Åkarp 4/6~~ ~~Johanna Persdotter~~		25	-	2600	07	1820	455 -	1	2600	650 -	195	-	195	-
8b	åker	0	85	-	2600	07	1820	1847 -	1	2600	2210 -	663	-		
9	do.	1	05	-	2600	09	2340	117 -	1	2600	130 -	13	-		
10	do.	1	40	-	2600	06	1560	2184 -	1	2600	3640 -	1456	-		
11	do.	1	10	-	2200	01	220	242 -	1	2200	2420 -	2178	-		
12	do.		62	-	2600	05	1300	806 -	1	2600	1612 -	806	-		
13	do.		66	-	2600	08	2080	1372 80	1	2600	1716 -	343	20		
14	do.	1	25	-	2600	08	2080	2600 -	1	2600	3250 -	650	-		
15	do.	1	45	-	2600	09	2340	3393 -	1	2600	3770 -	377	-		
16a	do.		25	-	2600	08	2080	520 -	1	2600	650 -	130	-		
17b	do.		20	-	2600	08	2080	416 -	1	2600	520 -	104	-		
	Sma.	7	83	-				13197 80			19918 -	6720	20	6720	20
	Trpt.	9	63	-				16876 80			24598 -	7721	20	11996 80	5081 60

KOSTNADSFÖRSLAG

L ä g e	Längdm.	Arbete m. m.	antal	å Kronor	Kostnad		Summa Kostnad	
					Kr.	öre	Kr.	öre
		<u>Dikessträckan A-B</u>						
0-2+80	280	37,5 cm.(15") cementrör 1m.	280	3,50	980	-		
		för grävning rörens läggning &						
		igenfyllning 1m.	280	3:-	840	-		
0		intagningsbrunnar av betong med						
		0,6 m.inre diam.med botten 0,5 m.						
		under rörets underkant samt för-						
		sedda med lock av armerade beto						
		skivor med falsar och ngt. kupig						
		översida st.	1	40:-	40	-	1910	-
2+80		do. do. "	1	50:-	50	-		
		för oförutsedda fall m.m.					190	-
		<u>Summa:</u>					2100	-
		Laxmans Åkarp den 18 aug.1925						
		på tjänstens vägnar						
		Ernst Berggren						

[illegible]

Ernst Berggren

Kostnadsfördelningslängd

Kammanets				Ägarens namn	Förbättringsvärde		Deltagningsprocent	Deltagningskostnad		Förbättringskostnad	
jordregisternummer	ml	nr	namn		kr	öre		kr	öre	kr	öre
21	1/3	2	Laxmans Åkarp	Kronoegendom, arr. P. Ivar Jönsson	5081	603969		83349		108	73
45	1/8	4	do.	Johan Andersson	195	-	1.52	3192		4	16
46	1/8	4	do.	do.	6720	20	52.49	110229		143	80
42	1/2	4	do.	Johan Andersson	7884	20	8.30	13230		17	36
					Sma.	1280280	100:-	2100	-	273	96
Laxmans Åkarp den 18 aug.1925											
på tjänstens vägnar											
Ernst Berggren											
Biträdande gode män:											
Lars Åkesson Lars Svensson											
Storgård 6.30											
Solhållverk 93.70											

Kallelse.

Nedanskrivne sakägare varder härigenom kallad att i egenskap av sakägare själv eller genom lagligen befullmäktigat ombud tillstådeskomma vid det sammanträde som av mig blivit utsatt att hållas hos lantbrukaren Ivar Jönsson Laxmans Åkarp n:r 2 onsdagen den 29 juli kl. 9,30 f.m. angående av Konungens befallningshavande i länet förordnad syn för torrläggning av mark till Laxmans Åkarp n:r 2 uti Fjäliesocken av Malmöhus län.

Lund den 1 juli 1925

Ernst Berggren

Statens lantbruksingenjör.

Förestående kallelse är mig delgiven, som härmed erkännes:

Laxmans Åkarp n:r 4 Johan Andersson Laxmans Åkarps Storegård d.
17/7 1925 Johan Andersson

Bevittnas:

Olof Nordstrand

Stämningssman.

*erub
P. B. G.*
Förestående Guzen (21) reviderade tecken
vidimmas, ex officio *Samuelsson*

Att, såvitt framgår av härstädes fört, vederbärligt
diarium, besvär icke inom laga tid anförts mot

föreläande synföreläning; det värder härmed till
bets meddelat. Stockholm i Söderbyggnads vattenarm-
stols kansli den 9 mars 1926.

Ex officio
G. Lidbom.

Lösen redn. gm. spl.	0:50
Stämpel	1: -
S. ma. kr.	1:50

160

M 2-0109

5019

9-809

Johan Nil

K. Lantbruksstyrelsen

5 MRS 1927

KONTRAKT.

Sedan Kungl. Maj:t den 28 januari 1927

för

"torrläggning av mark till Laxmans Åkarp nr 2 m.fl. hemman av år 1925" i Fjellie socken av

MALMÖHUS LÄN

ej mindre fastställt en av statens lantbruksingenjör E. Berggren vid syneförrättning år 1925 upprättad arbetsplan med därtill hörande kostnadsförslag, än även beviljat *dels lån* med tvåtusenettihundra /2.100/ kronor att utgå från *statens avdikningslånefond* och *dels statsbidrag* utan återbetalnings-skyldighet med trehundrafemtio /350/ kronor att utgå från *statens avdikningsanslag*, hvar undertecknad, ~~som av vederbörande intressenter enligt företett protokoll utsetts till styrelse~~ ~~förtroendeman~~ ~~för företaget~~ *företagets* *båda intressenter* med Kungl. Lantbruksstyrelsen, å Kungl. Maj:ts och Kronans vägnar, avslutat följande kontrakt, varigenom ~~jag~~ *vi* ~~för egen del samt å vederbörande intressenters i företaget vägnar åtaga~~ *oss* och förbinda ~~mig~~ *oss*.

1:o) att utföra företaget i noggrann överensstämmelse med den av Kungl. Maj:t fastställda arbetsplanen med de ändringar däri, varom vederbörande myndighet må efter framställning besluta,

att fullborda arbetet senast den 1 september 1928,

164
23

att vid företagets utförande iakttaga de föreskrifter, som av Kungl. Maj:t eller Lantbruksstyrelsen må hava meddelats,

att bestrida vad utöver beviljade statsmedel kan erfordras för företagets fullbordande,

att underhålla det utförda arbetet intill dess sådan underhållsskyldighet kan varda andra i laga ordning ålagd eller vederbörande från underhållsskyldigheten befriats, samt

att vid arbetets utförande ävensom i fråga om underhållsskyldighetens fullgörande underkasta ^{oss} ~~oss~~ Lantbruksstyrelsens inseende och kontroll;

2:o) att för tjänsteman, som av Lantbruksstyrelsen eller Väg- och Vattenbyggnadsstyrelsen förordnas att verkställa besiktning eller avsyning av arbetet eller inspektion av underhållsarbetet, uppvisa den för företaget fastställda arbetsplanen med därtill hörande handlingar och ritningar;

3:o) att i händelse avvikelse, utan därtill erhållet vederbörligt tillstånd, skett från den fastställda arbetsplanen, eller arbetet icke blivit fullbordat inom därför bestämd tid, och Lantbruksstyrelsen ej heller meddelat anstånd med dess utförande, eller Kungl. Statskontoret skulle finna den säkerhet, som blivit ställd för till Statskontoret avgiven skuldförbindelse angående lånets återbetalning, icke vidare nöjaktig, och ny säkerhet, som av Statskontoret godkännes, icke varder inom bestämd tid avlämnad, eller den bestämda annuiteten icke varder i behörig tid erlagd, låta det ankomma på Kungl. Maj:t att inställa all vidare utbetalning av statsmedel samt att återfordra vad därav uppburits, beträffande lånet dock endast därest detta icke redan blivit fördelat på vederbörande fastigheter och antecknat i jordeboken, att inom viss angiven tid på en gång eller efter hand inbetalas till Statskontoret, ävensom att å sålunda lyftade och återburna medel erlagga fem procent årlig ränta från lyftningsdagen till dess återbetalning sker;

4:o) att ifråga om tid för lyftande av statsmedlen i mån av arbetets fortgång låta gälla vad Lantbruksstyrelsen därutinnan bestämmer; och skall, därest icke Kungl. Maj:t med avseende å särskilda förhållanden prövar skäligt annorlunda förordna, någon del av statsmedlen innestå i Statskontoret intill dess arbetet blivit vederbörligen avsynat och av Lantbruksstyrelsen godkänt;

5:o) att vid avslutandet av detta kontrakt för förvaring i Lantbruksstyrelsens arkiv till Styrelsen överlämna bestyrkt avskrift och kopia av de till den fastställda arbetsplanen hörande handlingar och ritningar, ävensom att, innan sista delen av statsmedlen lyftes, till Lantbruksstyrelsen överlämna fullständig beskrivning jämte ritning över sådan avvikelse från den fastställda planen, vartill vederbörligt tillstånd meddelats;

6:o) att bestrida eller gottgöra alla kostnader av vad beskaffenhet de vara må, som i följd av erhållna statsmedel föranledas för Statskontoret;

7:o) att för fullgörande av detta kontrakt ävensom, därest mot kontraktet brytes, för återbäring av lyftade statsmedel jämte därå upplupen ränta, ställa sådan säkerhet, som av Lantbruksstyrelsen godkännes;

8:o) att till Statskontoret avgiva med behörig borgen eller annan säkerhet försedd skuldförbindelse angående lånets återbetalning, samt

9:o) att fullgöra de övriga åtaganden, som enligt gällande författningar i ämnet åligga mottagare av ifrågavarande statsmedel.

Härav äro två lika lydande exemplar upprättade, av vilka vardera kontrahenten tagit ett.

Luxmans Åkeri den 27 febr 1927.

Per Erik Brahmé
Lantm. Åkeri Högåsen
Fjälie

P. Ivan Jönsson
Lantm. - Åkeri 2
Fjälie

Att Lennan P. Ivan Jönsson och Per Erik Brahmé

i bägges vår närvaro egenhändigt undertecknat förestående kontrakt, intyga:

N. Ahlström
Adress Lantm. Åkeri Fjälie

P. Jönsson
Adress Lantm. Åkeri Fjälie

Med stöd av Kungl. brevet den 28 januari
1927 antager Kungl. Lantbruksstyrelsen,
å Kungl. Maj:ts och Kronans vägnar, detta
kontrakt.

Stockholm den 15 mars 1927.

Per Erik Brahmé

Per Erik Brahmé

Vederbörandes uppmärksamhet fästes å bestämmelserna i 13 kap. 17 § vattenlagen, vari stadgas att, därest det framtida underhållet försummas, Konungens Befallningshavande eller annan myndighet Konungen bestämmer äger själv bota bristen på den försumliges bekostnad.

P.M.

med förslag till statsunderstöd jämlikt kungörelserna den 11 juni 1926 angående villkoren för statsbidrag från statens avdikningsanslag /nr 257/ och angående villkoren för lån från statens avdikningslånefond /nr 258/ till "torrläggning av mark till Laxmans Åkarp nr 2 m.fl. hemman av år 1925" i Fjellie socken av Malmöhus län.

ÄGOSLAG OCH AREAL:

		Hela området	Lånesökandes andel
Åker	har	16,02	
Ständig slätter- och betesvall	"	-	
Annan mark	"	-	
Summa		16,02	
BÅTNAD	kr.	12.802,80	
KOSTNAD	"	2.451,17	

Medelkostnad pr hektar omkring 155 kr.

Relativ kostnad 0,19

Statsbidrag beräknas till 14,45 procent av kostnaden.

STATSBIDRAG utgår med 350 kronor.

De båda delägarna söka lån.

Lånesökandes andel i statsbidraget uppgår till 350

kr. - öre.

LÅN utgår med 2.100 kronor.

Arbetsplanen fastställas med tillägg, att arrendatorn av kro-
noegendomen 1/3 mantal Laxmans Åkarp nr 2 skall gälda såväl de
under återstående arrendtiden å egendomen belöpande annuiteter-
na å lånet som ock vid arrendtidens slut den 14 mars 1930då
ännu ogulden andel av samma lån.

Stockholm den 14 december 1926.

Olof Fredholm

föredragande

Godkänt 15 mars 1927. 164/27

STATENS LANDTBROKUSINGENIÖR
I MALMÖHUS LÄN.

5020
D. 972
Indom 188
H. Gustafsson
5 MRS 1927

Bevis

Över verkställd kontroll av dikningsföretaget "torrläggning av mark till Laxmans-Åkarp n:r 2 m.fl. hemman av år 1925" uti Fjellie socken av Torna härad och Malmöhus län.

Planen fastställd av Kungl. Maj:t den 28 januari 1927 till efter rättelse vid arbetets utförande med tillägg att arrendatorn av kronoegendomen 1/3 mtl. Laxmans-Åkarp n:r 2 skall gälda såväl de under återstående arrendetiden å egendomen belöpande annuiteterna å lånet som ock vid arrendetidens slut den 14 mars 1930 då ännu ogulden andel av samma lån.

Statsunderstöd:

lån av 2100:- kronor från statens avdikningslånefond, statsbidrag utan återbetalningsskyldighet av 350:- kronor från statens avdikningsanslag.

Efter företagna kontroller och slutlig avsyning av föreskrivna dikningsarbete har utrönts:

att det blivit omsorgsfullt utfört i överensstämmelse med ovan skrivna förslag, varför företaget av mig kan förordas till godkännande.

Lund den 4 mars 1927

Gunnar Ljunger



Stämpel en krona.