


Blad 1.




Förslag till
örrläggning af mark tillhörande
N: S Norra Höbbeleöf
i N: Norra Höbbeleöfs socken och Torna härad
Malmörå Län
upprättadt vid laga synskrift. 1922
~~enligt~~
sälens länstullning.

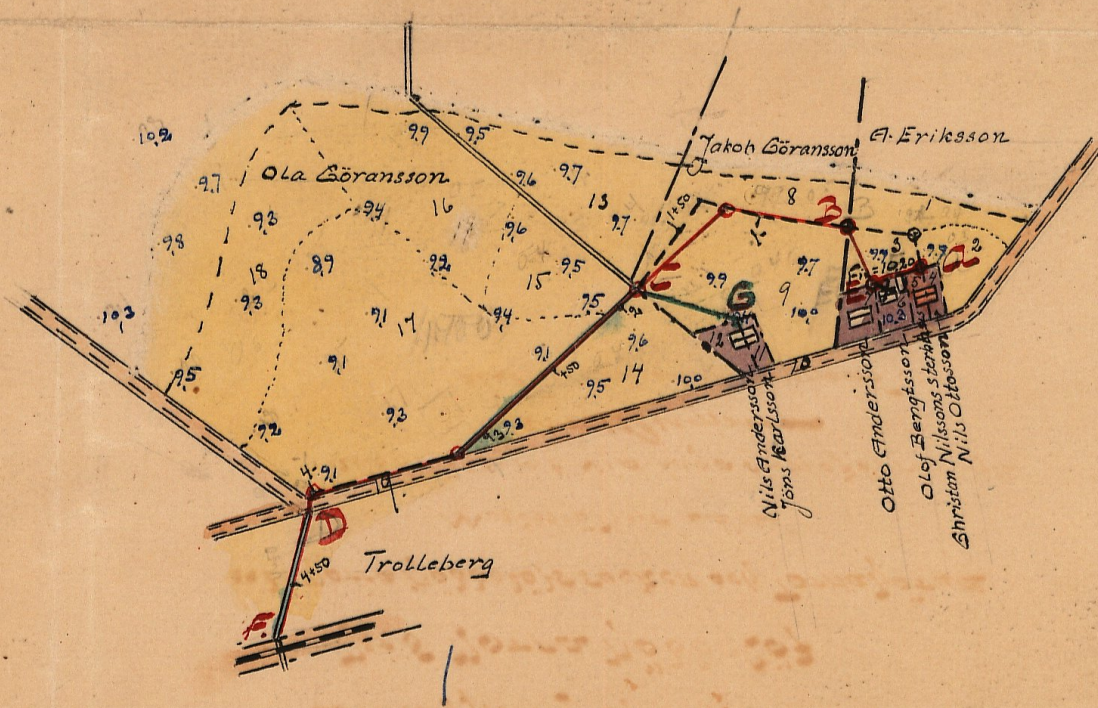


Förslag till anläggning af mark till 7745 Norra Näsälärf vid Norra Näsälärf socken af Torne län och Nalmläns län; upprättadt vid laga styrelsehandling af 1922

Sammanfattning



Blad 2.

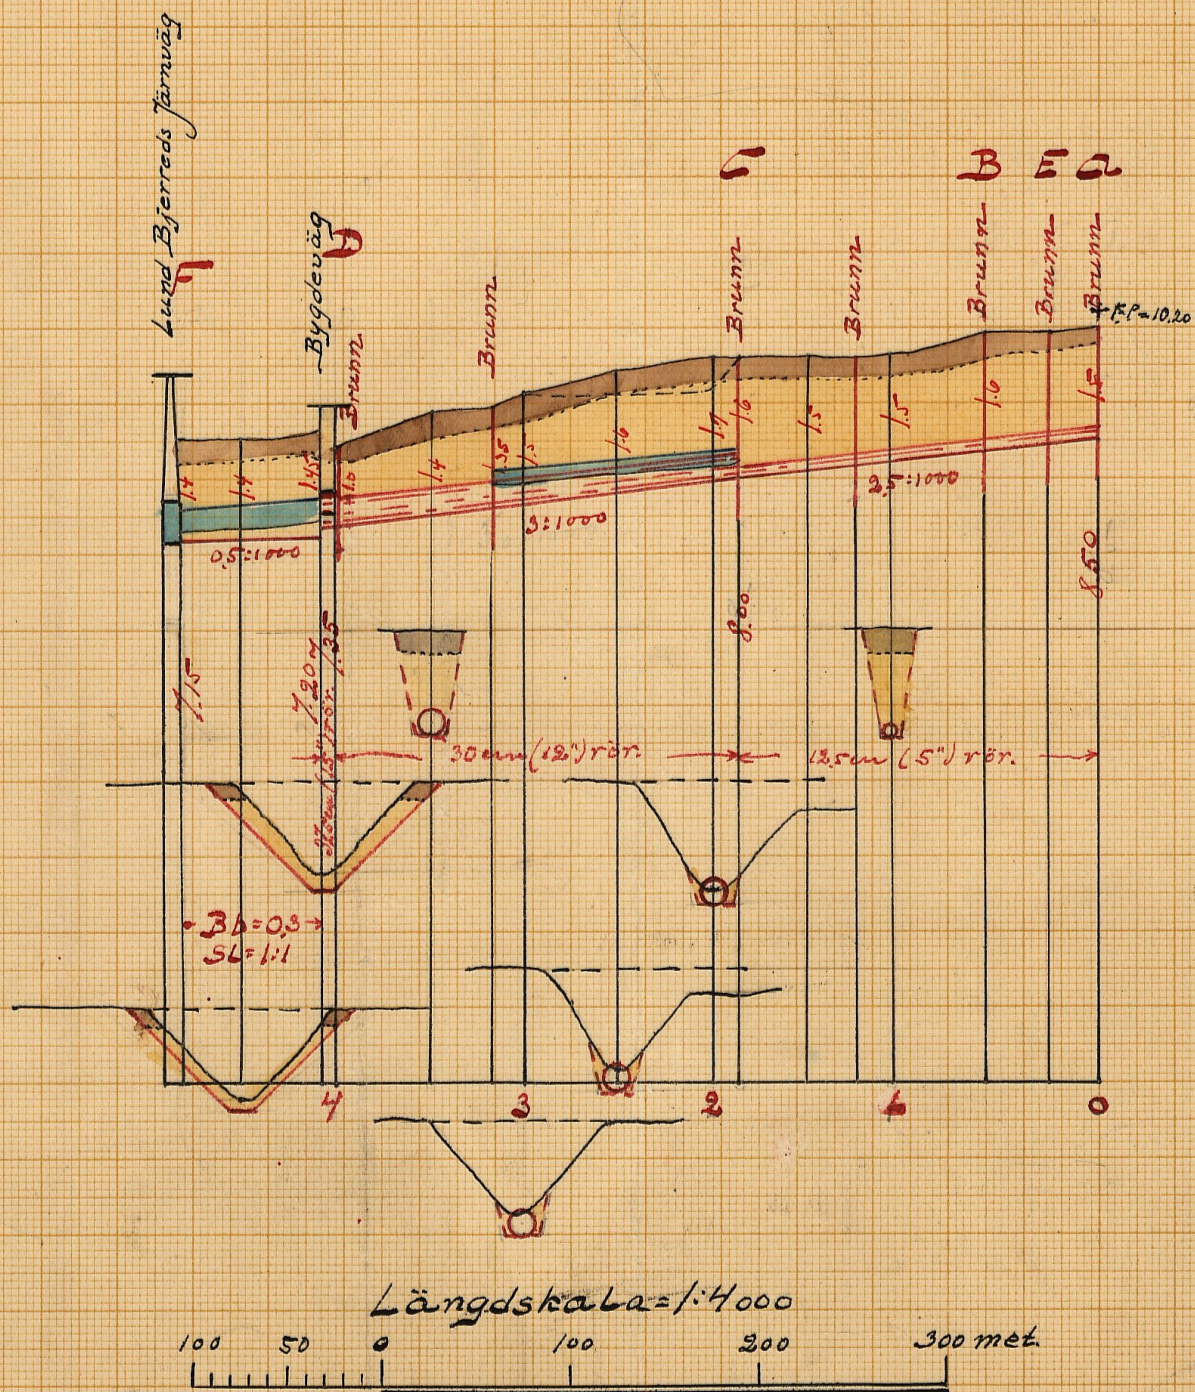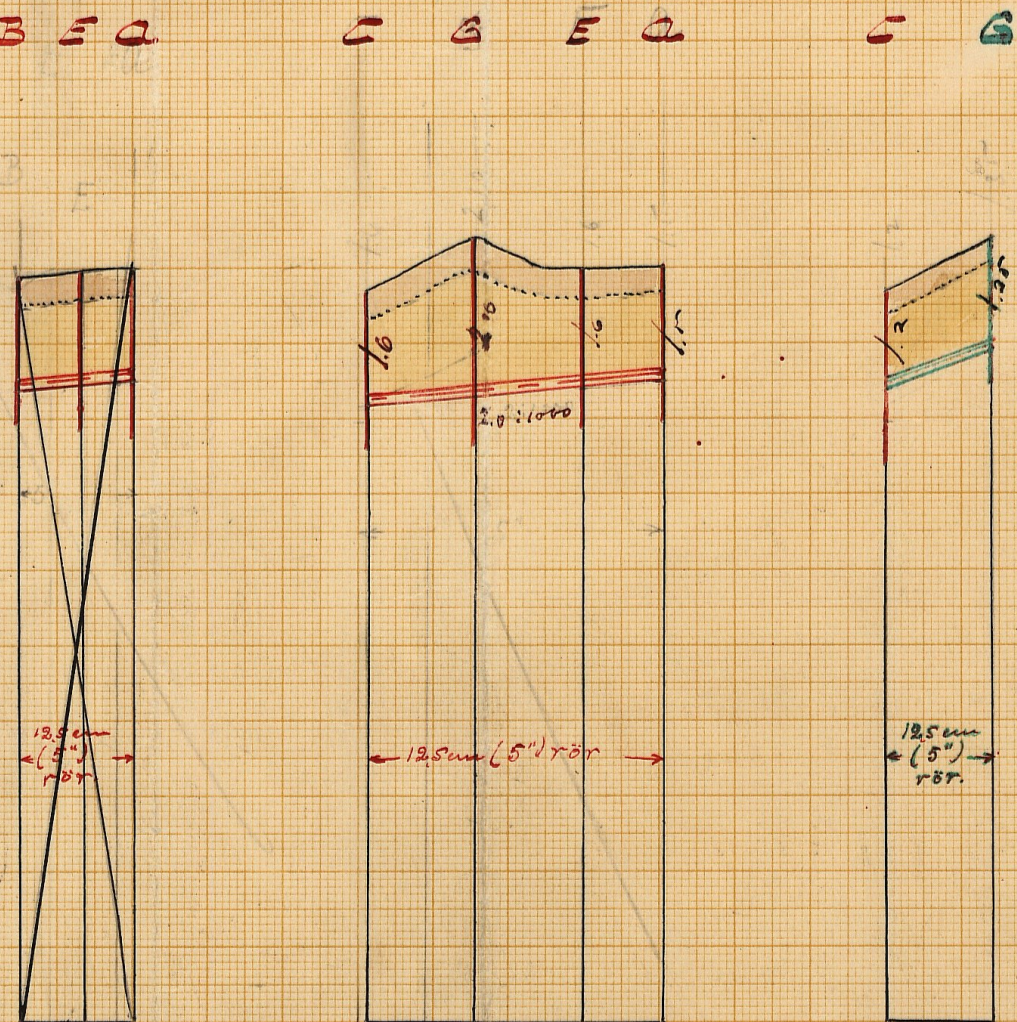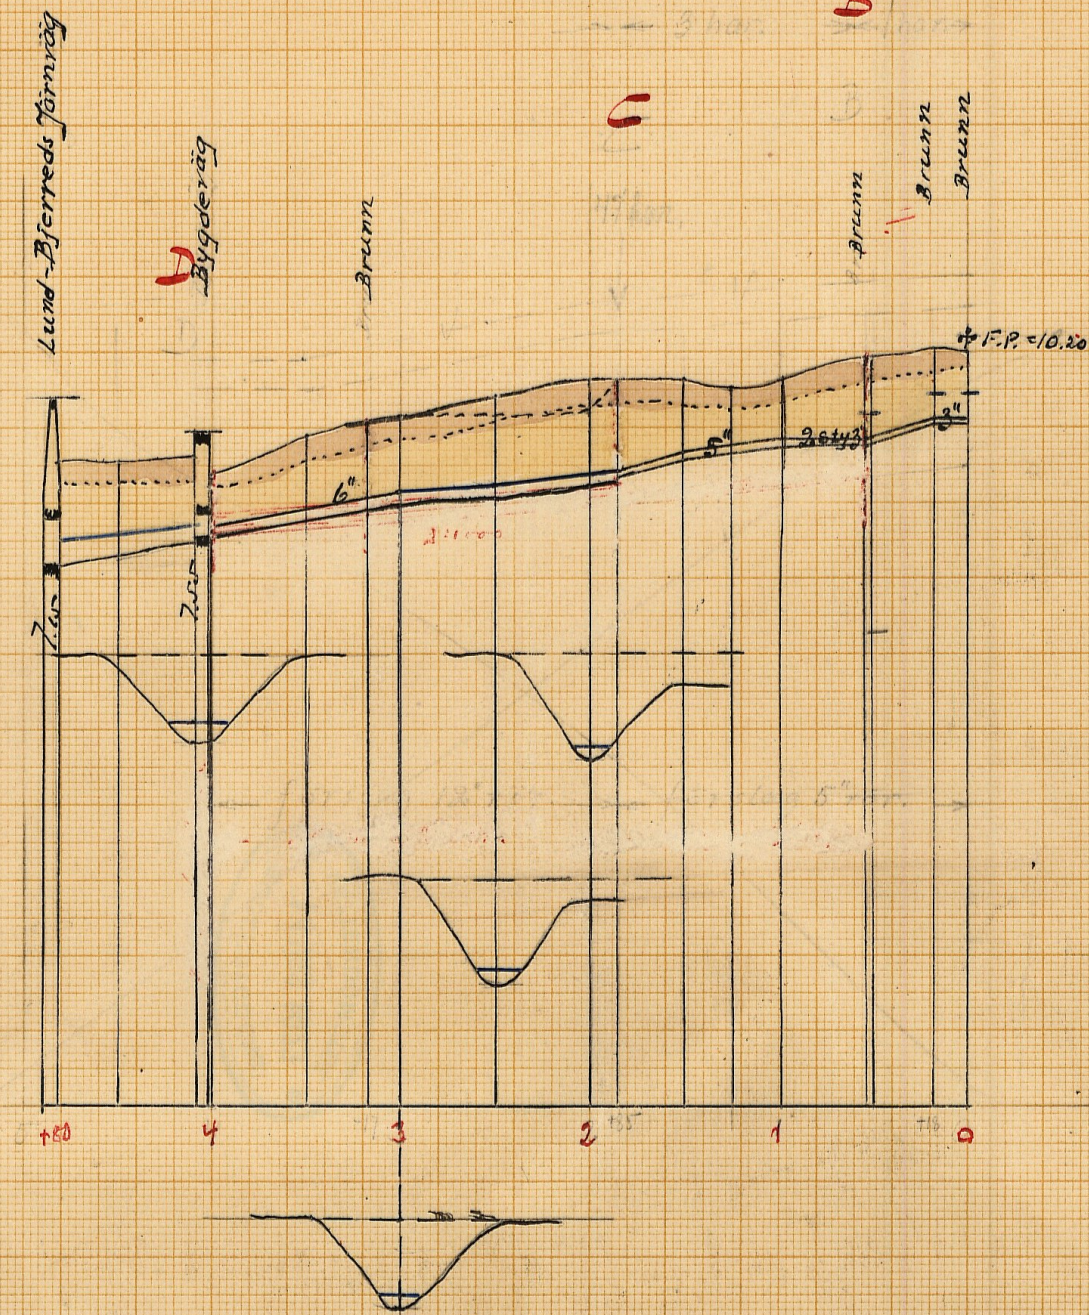

Förslag till rörledning genom bygdevägen vid D.
Skala=1:50.

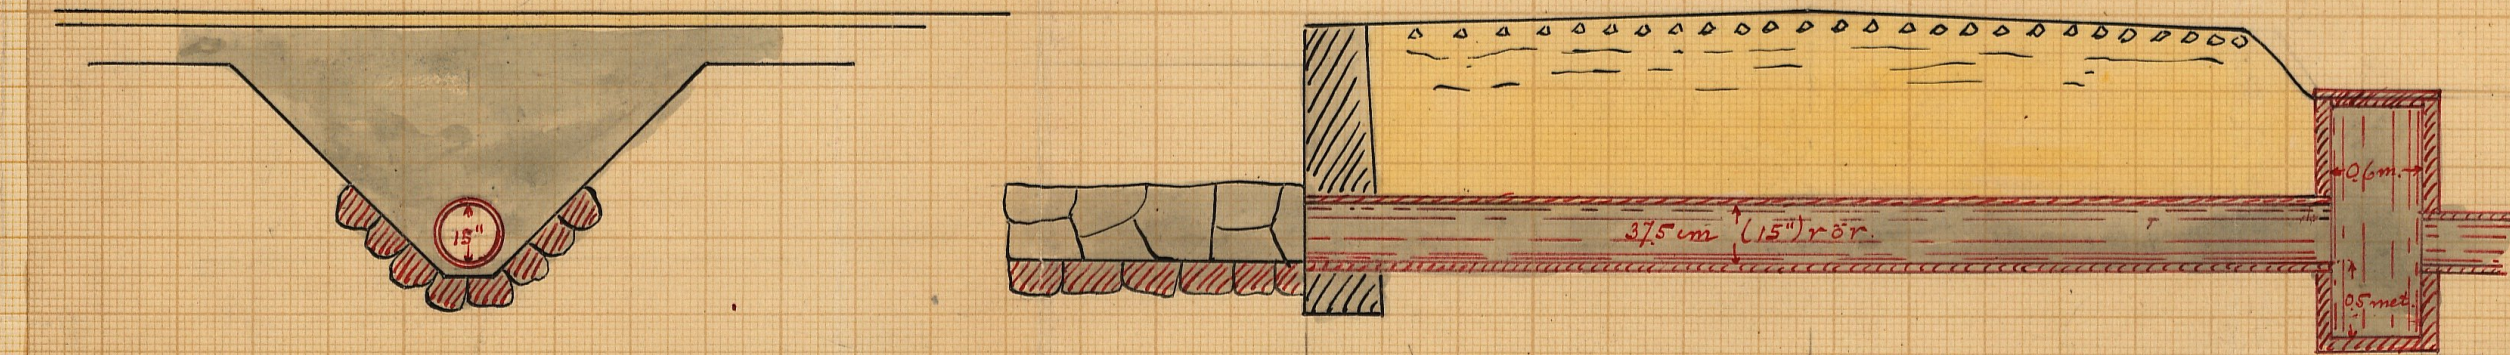


Sektion av järnvägstrumman vid F
Skala=1:50

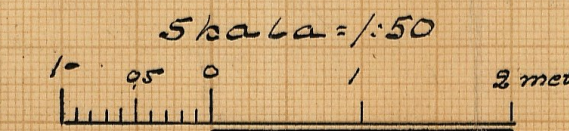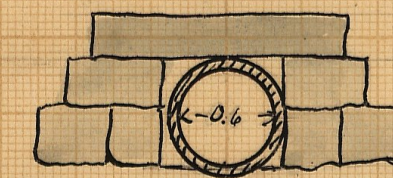


Förslag till intåg

Skala 1:50

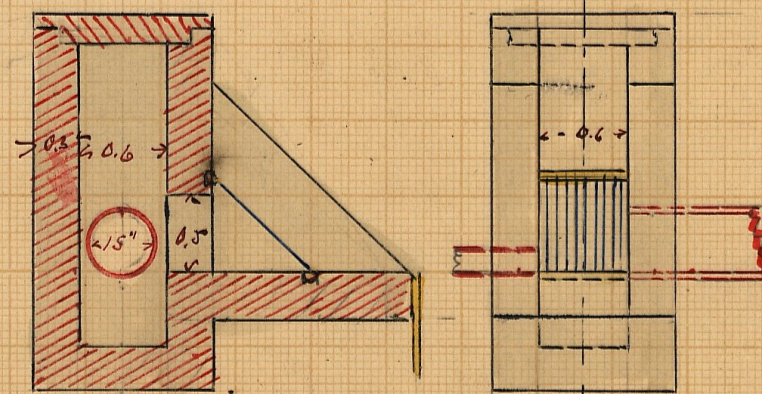

Höjdskala=1:100

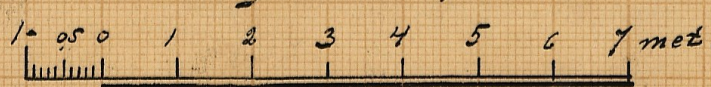

RITN.Nr 002

M 2*1141



Kungl. Lantbruksstyrelsens
Kulturtekniska byrås arkiv

M

2*1141

~~7~~ Handlingar

angående torrläggning av mark till
nr 5 Norra Nöbbelöv m.fl. hemman
i Norra Nöbbelövs socken av Torna härad
och Malmöhus län;
uppräklade vid laga synförrättning år 1922.

Innehåller trettio (33) skrivna sidor
jämfte två kartor

Protokoll, hållet vid samman-
träde anordnat lösa corre-
spondens för tilläggning af
N:o 5 Norra Nöbbelöf m. fl. nummer.

År 1922 den 28 mars intälles ågen-
terbrevet, statens kansliutrednings-
man hos Nils Ollonen: N:o 5 Norra Nöbbelöf
för att på grund af villan intägnas förord-
nande för att lösa correpondens för till-
läggning af mark till N:o 5 Norra Nöbbelöf m. fl.
och Norra Nöbbelöf och den af Torne län och
och Malmshus län; att tack vederbörligt
sakas genom särskild handling under
tillstånds förordningen förordnad denna
dag med anledning hvar af sig och person
jämval tillstånds kommo.


Såsom så:

Anders Ericson	för 115/10000 m. N:o 5 N. Nöbbelöf
Jasak Ericson	115/10000 m. N:o 5
N. Ollonen	afordring 238 km. för N:o 5 N. Nöbbelöf
och af afrens sakas	
Jens Kallman	4 km. om 238 km. N:o 5 N. Nöbbelöf
Åke Andman	af 582 km. N:o 5
Åke Persson	477 km. N:o 5
Nils Andman	406 km. N:o 5

Såsom gull man Ollonen Per Persson;
Vallman och Åke Persson i Hallen;
Lunden barn afrens förordningen och se om
efterseelse.

S. 1

Det för vederbörande upåtalad förordningen
jämval under denna synliga att lunden
förfogad lyddes för A

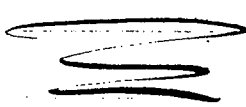

P. Teapagan viden 3 nærmeste
med vore ijsprængere eller gode
mænd. 5 eller mere ved Lars Andersen
Gjennem den første Række
og

6.7.

Foriladen der: Lemmas upprättad plan
kullen ifrån det västerutlilla området
med denna lönade profilerna ifrån fjärran
afslapp.

6.4.

Således yrkede jag sin mark tillstånd
 till beviljande af en för ^{av} förordad gärd
 allingsförmå.

850.

Give Kullum and Nils Aullum angars. in
 in beds of narrow valleys, near the redan and
 Lulland. The great Lulland is in the -

8:6.

A. Eideborn och de fyra nämnda och
särskilt de tre stora lärt och Längs i
början i räkningens mellan Nils Almqvist
och Christian Nilsson tillhörde Lwafin det
stilla lamm i räkningens mellan Christian
Nilsson tillhörde och Alf Rensén i ena rida
samt A. Eideborn i andra och der fram
med till punkt B i räkningens mellan A. Eide-
born och Jakob Göransson, Lwafin det stilla
fylles i svackan i Jakob Göransson äro
med till det nya och om öfver i de Göransson

8:7

Lynx tigris

8:8.

Some of my wilder fancies as anticipated
golden fields sanctified by flowers and
evergreens and as well valleys of the

vetenskapade medlemmarna och till och med
dessa grundade handlingar och g-klag
huvudsakligen, som sammanfattar be-
mer att hallen ligger öfver Renshusen
- Nere Möbblig ligger den 29 Ombudens
April kl. 3 e.m. och skulle närmast idas
meddelande om en av dem.

09

Staph. pseudococcineus capitatus.

ort alla liö + en apass
p Gärden väner
Hermit Bergen
Attidarek ge man:

Per Persson

Chaparral

Apr 29 April 1922

intållde sig ättn hos Olaf Persson
Nona Nöbbelöf förklarades som ena af hvarandra
alltså:
Anders Eriksson p. N: 5 Nöbbelöf
Carl Wallin p. af. N: 5 p. Eriksson för
inbakt af Nils Almqvist
Alfred Magnusson p. af. p. N: 5 Nöbbelöf,
Eriksson för inbakt af Christian Nilsson
stubbhus.

[illegible]

Forradas de vedas y sus sucesiones en
altos llanuras y de los

2

8:11

afrop fildand utland Pil D

8:12

högtyrskens ord fildand utland
 att behålla sin med ragen med vilt-
 en att det mellest 24" rög att att inlätt
 för 15' m som fildand utland samt att
 högtyrskens utland de nu ligger med sin
 med ragen.

8:13

att fildand utland utland att
 fildand utland utland utland
 fildand utland.

8:14

att utland utland utland
 fildand utland fildand utland
 högtyrskens utland utland utland
 fildand utland utland utland. Pil E

8:15

att utland utland utland
 fildand utland utland utland
 fildand utland utland.

8:16

att utland utland utland
 att utland utland utland
 fildand utland utland
 fildand utland utland

Pil D utland utland utland:

att utland utland utland
 att utland utland utland

2/
22

Bil a⁵



Resolution.

Herr distriktslantmätaren lantbruksingenjören
E. Berggren

förordnas härigenom att, därest laga hinder ej möter, i behörig ordning företaga den i inneliggande ansökan omförmälda förrättning.

Malmö i landskansliet den 7 januari 19 22.

På länsstyrelsens vägnar
Sten Hellberg Heller

Utan avgift.



6

Síu

Hund Maltí Ríðingurhaga. Málshóla Lán.

Undirskrift þ. heimur veldur
auktu um fjórhunda þ. veldurhaga
brenningu og allir veldurhaga fjórhunda
tíli þar veldurhaga þ. tildurhaga þ.
mark þ. N:5 Þorri Ríðingurhaga m. þ. all þorri
Málshóla Lán þ. Þorri Ríðingurhaga.

N. Ríðingurhaga 2/1. 22

R. RíðingurhagaJacob Ríðingurhaga
av. O. Ríðingurhaga

Tullmakt

För innehafvaren att som ombud för mig
närvara vid sammanträde den 29 dennes
hos landtbrukaren O. Bengtsson i Nona Kökbelöf,
och ~~låter~~ jag mig nöja vad ombudet å mina
vägnar gör och låter

Värpinge den 28 April 1922

Kustin Jonsson

Bevittnas

Karlsson

J. P. Carlsson

Handwritten text, possibly a list or notes, mostly illegible due to extreme fading and bleed-through from the reverse side of the page.

Handwritten signature or initials, possibly reading "J. C. Brown" or similar, located in the lower-left corner of the page.

Utlåtande af styrelsen vid
den af af Kungl. Maj:ts Befall-
ning utgående i ärendet för den
om grund avskaffan förordnade
Laga utredningens i för-
läggning af mark till N. S. Nona
Näbbelid m. fl. kommuner och
Nona Näbbelids socken i Forman
härad och Malmshus län.

Öfvervägande förslag, som afse utred-
ning och förhandling med en af de nämnda sock-
nars i förläggning af mark i och för förändring
af den nämnda alltingsförmåga är enligt
bestämmelserna i 7 kap af gällande vatten-
lag att anses såsom afböjning.

Närst laga kinden med förslaget handlägg-
ning hos de nämnda utöfna.

Förslaget omfattar de bevägnings- och anläg-
gningarna den nämnda församlingen och ut-
går utifrån af de förhållanden A-E-
-B-C-D-F.

I enlighet med i förslaget i samman-
trädesprotokollens 86 punkt vid tillägg
haga styrelsen anse tillämpligt be-
stämman att de förhållanden A-E-B-C-D
skall göras följande och D-F som öfrigt de.

Den utlåtande mark som tilldelas här-
när af de nämnda har afställt i tillägg
planerna de beräknade utredningarna eller
kunna blifva så beaktade att all den

millom denna lilla lilla mark i un-
der nuvarande förhållanden i Torshavn
är det lagomliga djupet af 1.2 meter. -

Det lilla i denna mark har vattenståndet
ligger till grund för områdets bevaring.

Men i förhållande ingående marken är till de
att alla bebyggelsen angripes: den uppgjorde
Bebyggelsen och Skidspådbanans ländan.

Men i nästan afseende till marken som alltså
utifrån och förhållanden förhållanden ländan
Tuffas, Tuffas och ländan som att uppgjorde
vänder af den båtmed eller förhållanden, som
skulle komma att genom detsamma ut-
ifrån ländan den vattenståndet mar-
ken. -

Det lilla lilla ländan gäta så tillvaga
att sedan den vattenståndet markens ländan
utifrån att den naturliga gäta och bebyggelsen
helt genom förhållanden och gäta
underhålls, ländan äfven är att en vatten-
ståndet, som: ländan utifrån ländan
mycket äfven som förhållanden kan ländan vänd
efter förhållanden utifrån och förhållanden
att den ländan gäta ländan att ländan
finnas den vändan: vändan ländan
ländan T.

Markens nuvarande vänd ländan är
ländan ländan ländan att ländan
vändan efter ländan ländan att ländan
naturliga gäta och bebyggelsen att ländan

af markens højde : i forholdende til den
forbrugende værdien d. v. s. af markens
nuværende værdi. -

Mark med sålende højde af den ligge
højde an evnen for værdiheden, ved en
likværdig nødder af den for fall og sålning
berømt har højdegraden 1.0 - men
anses således være værd 1.0 af hvad den
sælger fulstendigt forvædet og alige
værd d. v. s. den an alle de afværende af øk-
ningen. -

Den mark dermed som ligge i læst af
den nu, kan være værd noget alto den høje
længde 0 - Højdegraden varierer således
mellem 1.0 og 0.0 alle de alige forvædet og den
den værd af markens højde.

Retfærdige markens værdi efter økningen,
har den værdi af økningen under forvædet
ning af marken skulle alige fulstændigt
forvædet - For alle den mark, som så-
har en reduktion af de alige aligende
værdi af økningen gennem forvædet og økningen,
hvilke værdi af økningen efter samme grund,
som hvad af den aligende og højde-
graden.

For økningen høje den værdi af økningen,
hvilke den værdi af økningen i høje
Galt 10. - I samme høje af økningen
hvilke den værdi af økningen af økningen, eller
i økningen af økningen

Förstås omfattningen utgörs som förut varit vanligt.

Exemplars of *diksontrinka* A-B-B-C-D-~~E~~

A plankton in which I saw a number of small
fishes and a few large ones. I saw also a
number of small fish and a few large ones.

För att förhindra att delarna, som det skulle
 bli igen varit möjligt att använda konstruktion
 för upptäckandet af dessa C-G. - de de af detta dels
 använde delarna af vilket pågår den upptäckad
 att de en användande konstruktion för detta betydligt
 öfrigare ena förhållningarna har en
 märke av att utlämnas att befria dessa delarna
 för deltagandet i såväl den gemensamma delens
 konstruktion som förhållningarna.

För att en beäkrade värmaden eller jords-
våringar skall upphöras måste de
vårdas; fullt upprättas med det upp-
rättas förlovet. - Detta är upprättas med hän-
syn till de frammanse vattenmänn
markens beivring och hållande, jorden sät-
ning och annat. Som på en andamåts eller
avslutning af Olivengens beivring invid
vattenmännens beivring med beivring af allas-
mide beivringens beivring uppgått och beivring
utgår vid de beivring A-B = 1 har, B-C = 3 har,
C-D = 47 har och D-E = 75 har. -

Apsirindgen kan beräknas till 1.0 liter per sekund
om kulet är helt i sin dimension och i kretsform
och uttrycks hastighet $v = R(1 + 0.5 \sqrt{2})$ (0.07 m/s) och en
vinkel per sekund i formeln ingående koefficienter.

gränsmyndighet. —

7 enligt med 9 kap. 48 § uttalanden skall en
rättsmyndighet för julk till det ägna delakt utredning
my gillas med fullt värdet och hufvudsamt
ägar och har denna rättighet upplöst i en ren
skild julkurationsmyndighet. —

Någon rättighet för delaktigheten upplöst och
därmed i anseende till den som vill ha denna
ann en julkurationsmyndighet. —

Jämligt förordningen: 10 kap 62 § af uttalanden
för kommunerna anseende ifrågasättande
förslag vidare bestämma:

att det skall om sålunda vilja förstås och
talar utifrån i förordningen med tillstånd
förslag, som manar till att fås vid ar-
bets utifrån och såvitt med hänsyn till plan
som förordningen;

att det må förstås så fort denna förordning vunnit
lag kraft som var brast till det inom
en anseende;

att förordningen för en mindre delingen än fram-
tida meddelandet af ifrågasättande delakt
utifrån i enligt med förordningen skall af
delaktigen gillas efter af kommunerna med
hänsyn till såvitt som bestämda gillas
och utifrån som kvar och en delaktigen
skuldighet: förordningsförordningen;

att alltså skall i offentlig auktion eller genom
införande af auktion ifrågasättande till ut-
förande af den minst gillas, vilken

- delens präparas lämplig och med hvilken be-
 trakt skall upprättas: enligt och med beaktän-
 melsen: att uttänks och att tillhörande
 handlingar och brev; utspäddas
 på denna sätt gällande borgen för sitt ö-
 tagande;
- att: vid tillfälliga närs och i förhållande
 till med sinne är att en intygsmärken
 enligt afhandlingen beskrifning och innehåll;
 att för det ämnas till 4+8-F tillse till denna i
 för längsta närmast handla i 06 m. eller i
 sammanhängande stängas utan med äpp-
 ningar och så expanderas för i tvärlinje från
 afslapp;
- att förklaras skall även fullständigt när det
 blifvit förmodat och gällande af och
 brändes kan utbrändsingen eller denna
 anstän;
- att förklaringen nedan skall gälla efter
 samma regler som gälla för tillfälliga;
 men en om i skulle expanderas af sådana
 förklaringar;

Revisörshandlingar:

Är någon minnagd med åtgärd eller
 beslut under revisörshandlingen enligt
 10 kap. eller vill han förse talare med sam-
 mannen tillståndet inskrifva inom bestämt
 dagar från den dag förklaringen afslutas.

sein. Tis Sælskomplexen vatterdomst, allens
 Skuttholm, stilleda bevvår. -

I bevvåren skole fulltændt opptages
 klazanden och pærtisuden och skolen dets; ;
 och skole vid bevvåren fages de handliungas
 klazanden viss åberoga tis stid p åndens
 yndend.

Sæls bevvår skole inripas. Tre exemplar -

Nors Mæbbel den 29 April 1972

~~Kenneth Persson~~

Påstændt pæ man :

Pers Persson

Olaf Persson

Förning

engagemang i de ekonomiska ansatser
 fördraget i med till H. T. Anna Nabbeläjs ut
 H. Nabbeläjs. vilken af förne bevisar en maktfull
 lön.

Uppstodad vilje liksom fram om en
 uten den andra bevisen: Nabbeläjs bevis
 en följande allmänhet

H. Nabbeläjs den 24 April 1972

N. Nabbeläjs

Olof Bengtsson

Otto Andersson

Alfred Magnusson
 i Malmå

Jacob Göransson

O. Gårdman

Perilens

Ernst Rasmussen

Ägofigurens nr	Hemmanets nummer och namn, ägarens namn och ägofigurens beskrivning.	Areal			Värde per har vid fullständ. torrlägg.	Före grävningen			Efter grävningen			Förbättringsvärde		Summa förbättringsvärde		
		har	ar	kv.		Kr.	Höjdlägsgrad	Värde pr hektar	Värdet utgör	Torrlägg- ningsgrad	Värde pr hektar	Värdet utgör	Kr.	öre	Kr.	öre
					Kr.											
	<i>Trpt.</i>															961 30
7	<i>lomb</i>		05	82	7500	06	4500	261 90	1	7500	436 50	174 60				
	<i>S:a</i>		05	82				261 90			436 50	174 60			174 60	
	<u>N. Nöbbelev n: 5</u>															
	<u>Jakob Jönasson, sk</u>															
8	<i>åker</i>		24	50	2800	05	1400	343 -	1	2800	686 -	343 -				
9	<i>'</i>		64	-	2800	04	1120	716 80	1	2800	1792 -	1075 20				
	<i>Sma</i>		88	50				1059 80			2498 -	1418 20			1418 20	
	<u>N. Nöbbelev n: 5</u>															
	<u>Jons Karlsson</u>															
11	<i>lomb</i>		02	39	7500	08	6000	143 40	1	7500	179 25	35 85				
	<i>S:a</i>		02	39				143 40			179 25	35 85			35 85	
	<u>N. Nöbbelev n: 5</u>															
	<u>Nils Andersson</u>															
12	<i>lomb</i>		04	06	7500	08	6000	243 60	1	7500	304 50	60 90				
	<i>S:a</i>		04	06				243 60			304 50	60 90			60 90	
	<u>N. Nöbbelev n: 5</u>															
	<u>Ola Jönasson, sk</u>															
13	<i>åker</i>		44	50	2800	04	1120	498 40	1	2800	1246 -	747 60				
14	<i>"</i>		48	50	2800	04	1120	543 20	1	2800	1358 -	814 80				
15	<i>"</i>		30	-	2800	04	1120	336 -	1	2800	840 -	504 -				
16	<i>'</i>		62	-	2800	05	1400	868 -	1	2800	1736 -	868 -				
	<i>Trpt:</i>	1	85	-				2245 60			5180 -	2934 40			2650 85	

Ägofigurenas nr	Hemmanets nummer och namn, ägarens namn och ägofigurens beskrivning	Areal			Värde per har vid fullständ. torrlägg.	Före grävningen				Efter grävningen				Förbätt- ringsvärde		Summa förbätt- ningsvärde	
		har	ar	kv.		Kr.	Höjdlägsgrad	Värde pr hektar	Värdet utgör	Torrlägs- ningsgrad	Värde pr hektar	Värdet utgör	Kr.	öre	Kr.	öre	Kr.
</																	

[illegible]

Grävmingsplan

Dikets beteckning	Avvägnings-pålens n:r	Längd mellan pålarna	Dikets				Anm.
			sidoslänt	djup	bottenbredd	dagbred	
<u>Dikeshäckan A-E-B-C-D-F</u>	0	-		1.5			FR = 10.20
	+50	55		1.6			
	1	50		1.5			
	+50	50		1.5			
	+85	35		1.6			
	2	15		1.7			
	+50	50		1.6			
	3	50		1.5			
	+50	50		1.4			
	4	50		1.1			
	+8	8	{ 1:1	1.45	{ 0.5	{ 3.20	
	+50	42	"	1.4	"	3.10	
	+80	30	"	1.4	"	3.10	
	<u>S:a</u>	<u>485</u>					

Nona Nabbeluf den 29 April 1922

för gärdens värmare

Evert Rönner

[illegible]

Kostnadsfördelningsskild för tilläggning av mark till N:5 Norra
 Nöbbelöv m. fl. hemman uti Norra Nöbbelövs socken av Torne
 härad och Malmöhus län; upprättad vid laga rymförrättning år 1922.

Hemmanets		Ägarens namn.	Förbättringsvärde.		Förbättringsvärde i procent	Lämningskostnad		Förbättringskostnad	
n:r	namn.		kr.	öre		kr.	öre	kr.	öre
5	Nöbbelöv	And. Eriksson sökande	674	80	7.63	173	20	20	94
5	do	Carl Wallin, sökande	71	70	0.81	18	39	2	22
5	do	Alfred Magnusson	71	70	0.81	18	39	2	22
5	do	Olof Bengtsson sökande	143	10	1.62	36	77	4	48
5	do	Otto Andersson, sökande	174	60	1.97	44	72	5	40
5	do	Jakob Göransson, sökande	1418	20	16.02	363	65	43	96
5	do	Ola Göransson, sökande	6297	20	71.14	1614	88	195	22
		<u>Summa</u>	8851	30	100:—	2270	—	274	41

Upprättad den 29 April 1922

av Gämlens värme

konstruktör

Beviljande med namn:

Per Persson

[Signature]

Kallelse.

Fru Kerstin Svensson, Värpinge, varder härigenom kallad att, i egen-
skap av sakägare, själv eller genom lagligen befullmäktigat ombud till-
städeskomma vid det sammanträde, som av mig blivit utsatt att hållas
hos lantbr. Olof Bengtsson, N. Nöbbelöv^{h.s.}, lördagen den 29 instund. april
kl. 3 e.m. angående av Konungens befallningshavande i länet förordnad
syn för torrläggning av mark till N. Nöbbelöv n:r 5 m.fl. hemman uti
N. Nöbbelövs socken av Torna härad och Malmöhus län.

Kallelsen hörsammas vid laga påföljd.

Lund den 29 mars 1922.

Ernst Bergman

Förestående kallelse är mig delgiven, som härmed erkännes:

Värpinge..... den *3/4*..... *1922*.....
.....*Kerstin Svensson*.....

Bevittnas:

Johannes Jonsson

Edith Larsson

Får härmed anhålla att ovanstående kallelse efter undertecknandet
benäget måtte till mig återsändas.

Ernst Bergman

Kallelse.

Ordföranden i Torna härads vägstyrelse Herr Göran Andersson. N. Nöbbelöv, varder härigenom kallad att i egenskap av sakägare själv eller genom lagligen befullmäktigat ombud tillstädeskomma vid det sammanträde, som av mig blivit utsatt att hållas hos lantbrukaren Olof Bengtsson, N. Nöbbelöv ⁷¹⁵ lördagen den 29 instund. april kl. 3 e.m. angående av Konungens befallningshavande i länet förordnad syn för torrläggning av mark till N. Nöbbelöv nr 5 m.fl. hemman uti N. Nöbbelövs socken av Torna härad och Malmöhus län.

Kallelsen hörsammas vid laga påföljd.

Lund den 29 mars 1922.

Ernst Bengtsson

Förestående kallelse är mig delgiven, som härmed erkännes:

N. Nöbbelöv för bunden den 30. Mars 1922.
Göran Andersson

Bevittnas:

G. Andersson

H. Månsson

Får härmed anhålla att ovanstående kallelse efter undertecknandet benäget måtte till mig återsändas.

Ernst Bengtsson

Kallelse.

Herr Godsägare Paul Vaern, Malmö, varder härigenom kallad att
för Trollebergs gods själv eller genom lagligen befullmäktigat om-
bud tillstädeskomma vid det sammanträde, som av mig blivit utsatt
att hållas hos lantbr. Olof Bengtsson, N. Nöbbelöv ^{n:5} lördagen den 29
instund. april kl. 3 e.m. angående av Konungens befallningshavande
i länet förordnad syn för torrläggning av mark till N. Nöbbelöv
n:r 5 m.fl. hemman uti N. Nöbbelövs socken av Torna härad och Mal-
möhus län.

Kallelsen hörsammas vid laga påföljd.

Lund den 29 mars 1922.

Ernst Pernman

Förestående kallelse är mig delgiven, som härmed erkännes:

..... Malmö den 20 Mars 1922
Pernman

Bevittnas:

.....

Får anhålla att ovanstående kallelse efter undertecknandet benäget
måtte till mig återsändas. *Samt*

Ernst Pernman

Kallelse.

Nedanskrivna sakägare varda härigenom kallade att själva eller genom lagligen befullmäktigade ombud tillstädeskomma vid det sammanträde, som av mig blivit utsatt att hållas hos ~~lantbrukaren~~ Nils Ottosson, N. Nöbbelöv n:r 5, tisdagen den 28 innev. mars kl. 10 f.m. angående av Konungens befallningshavande i länet förordnad syn för torrläggning av mark till N. Nöbbelöv n:r 5 m.fl. hemman uti N. Nöbbelövs socken av Torna härad och Malmöhus län.

Kallelsen hörsammas vid laga påföljd.

Lund den 18 mars 1922.

Ernst Bengtsson

Statens lantbruksingenjör.

Förestående kallelse är mig delgiven, som härmed erkännes:

N. Nöbbelöv n:r 5	Nils Ottosson.
do do	Christian Nilssons sterbh:
	Frök. Augusta Christiansson.
do do	Olof Bengtsson.
do do	Otto Andersson.
do do	Jöns Karlsson.
do do	Nils Andersson.
do do	Jakob Göransson.
do do	Ola Göransson.

Nils Ottosson
Augusta Christiansson
Olof Bengtsson
Otto Andersson
J. S. Carlsson
Nils Andersson
Jakob Göransson
Ola Göransson

Att ovenskrivna personer blivit delgivna denna kallelse intygas:

N. Nöbbelöv den 19-3-1922
Angström
Linder

1- Delgivning kortnad summa Kr. 5,00
som härmed Kvitteras den 19-3-21
Augustin

Arvodesräkning

för laga syneförrättning angående torrläggning av mark till N:r 5 Norra Nöbbelöv m.fl. hemman uti Norra Nöbbelövs socken av Torna härad och Malmöhus län; upprättad enligt lantbruksingeniörstaxan.

För lösen för förordnandet jämte kommissionsarvode	3:-
" 14 st. kallelser och kungörelser á 50 öre	7:-
" sammanträdesdagar, 2 st.	24:-
" ägomätning, skala 1:4000:	
" mätningssområdets gränser, 1 km. á 3:- kr.	3:-
" 17 st. ägofig. åker, medelareal 0,32 har, á 24 öre	4:08
" 5,58 har " " " " , á 78 "	4:35
" 2 st. ägofig. imp. " 0,20 " , á 5 "	0:10
" 0,40 har " " " " , á 78 "	0:31
" rubrik, skala m.m.	4:-
För ytavvägning 5,58 har á 52 öre	2:90
" 35 punkter á 4 öre	1:40
" begränsningskurva 1 km. á 2:50 kr.	2:50
" längdavvägning och jordundersökningar 10/1 22	6:-
För arealuträkning, skala 1:4000, 19 fig. á 5 öre	0:95
" " 5,98 har á 10 öre	0:60
För ägobeskrivning	1:50
" gradtabell	4:-
För bestämmande av värdet före och efter, 17 fig. á 12 öre	2:04
" profilkartan, 1 km. á 3:50	3:50
" 6 st. sektioner á 28 öre	1:68
" 5 " " á 17 "	0:85
" vägtrumma och intag	8:- 10:53
" skalor, rubrik m.m.	3:-
För hydrografisk utredning	2:-
För bestämmande av dimensioner för täckta och öppna diken	19:-
" dikenas insättande á kartan	1:36
" grävningstabell	3:-

För kostnadsberäkning	4:50
därtill 0,1% av kostnaderna	2:40
För införande av höjdsiffror 35 st. á 1 öre	0:35
" ersättningslängd	1:75
" utlåtande	24:-
" kostnadsfördelningslängd	6:-
För kopia av plan- och profilkarta:	
" rubrik, skala m.m.	7:-
" 19 fig. á 7 öre	1:33
" 5,98 har á 14 öre	0:84
därtill 25 %	0:89
" 35 st höjdlägestal á 2 öre	0:70
" diken å plankartan	2:35
" profilen 1 km. á 6:-kr.	6:-
" tvärsektioner och vägtrumma liksom föregående	10:53
därtill 30 %	3:15
För avskrift av handlingar och inbindning	22:50
	208:41
För gode männen	61:-
" kallelsekostnad	5:-

Summa kronor. 274:41

Den, som med denna räkning icke åtnöjes, äger att inom trettio dagar här-
efter, vlander därå, genom stämning till Torna häradsrätt anställa.

Norra Nöbbelöv den 29 april 1922.

Ermund Bergman

Att delägarna erhållit ett liksom lydande exemplar intyga:

Per Persson

Olof Rullhög