


Förslag 2:22

Blad 1.

Zotrläggning af mark tillhörande
Vallkärratorn N: 8 m fl hemman
i Vallkärra socken af Malmöhus län
upprättadt vid laga synförrätt. år 1924
Ormu-Björnen
statl. landstämman.

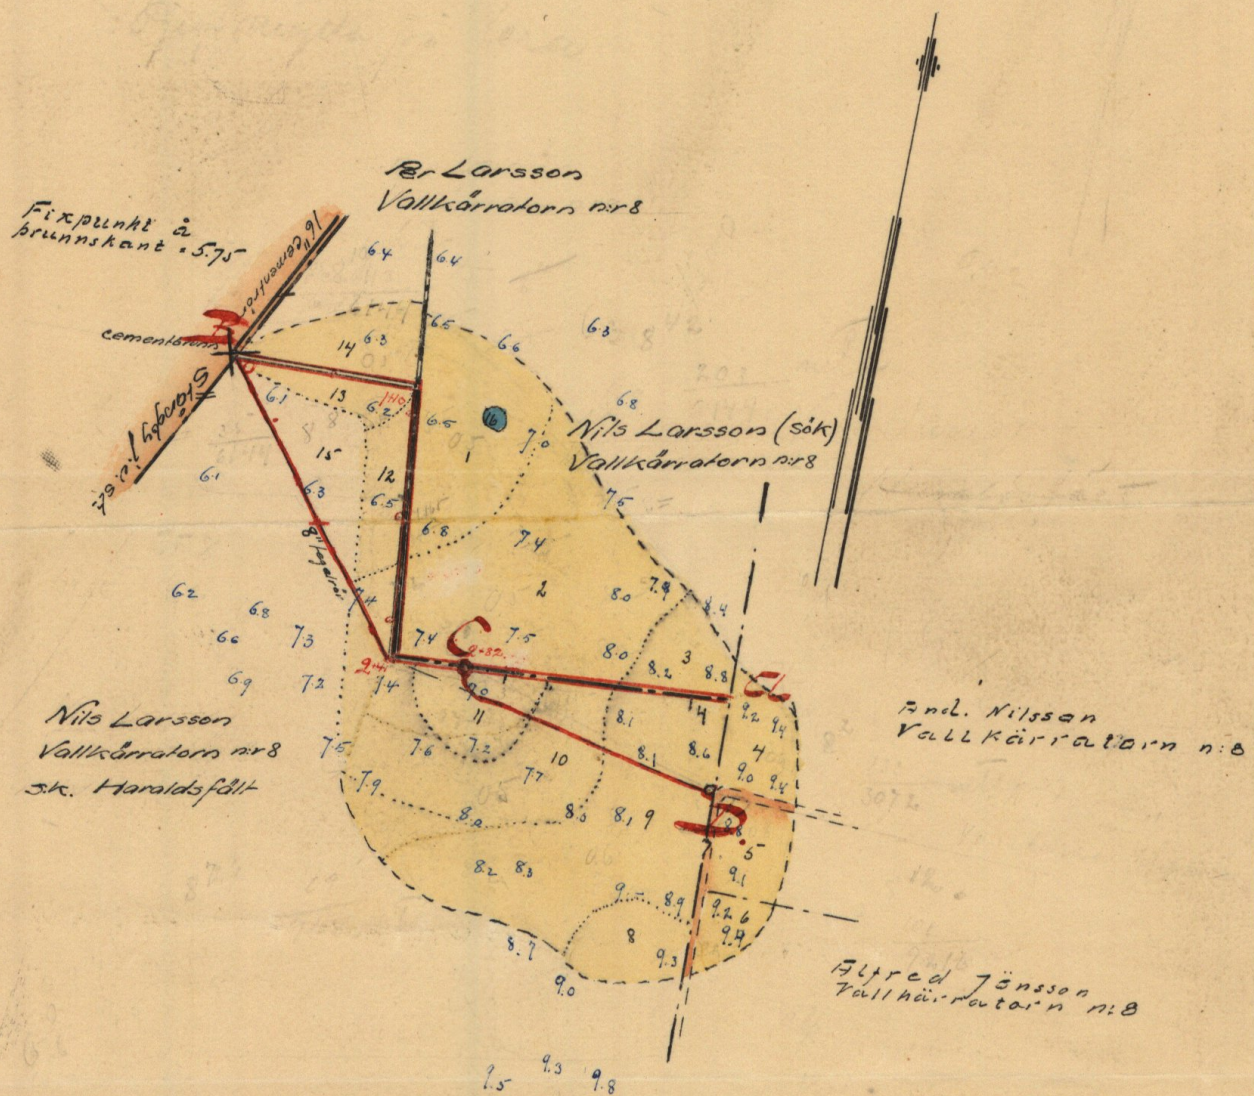

RITN.Nr 001

2-1280

M

Förslag 2:22

Förslagsning av mark i Västmanlands
 Vallkärratorn 1/8 m. fl. hemmen
 i Vallkärra socken af Malmåhns län

upprättadt vid Lager i Västmanland år 1924


Samuel Rönner
 Sälens länsmäns ingenjör

Längdskala 1:400
 100 80 60 40 20 0 100 200 300 m





Höjd och sektionsskala 1:100
 1 0.5 0 1 2 3 4 5 m

Skala 1:50
 1 0.5 0 1 2 3 4 m


Förslag till intagningsbrunn
 Skala 1:50

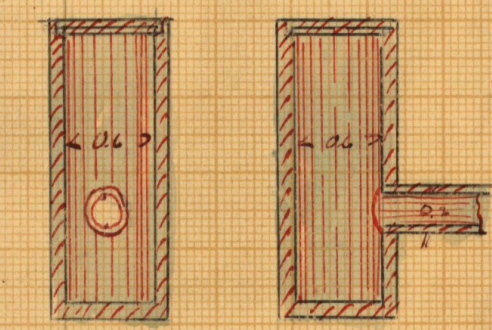

Förslag till anslutning till brunn via O.
 Skala 1:50

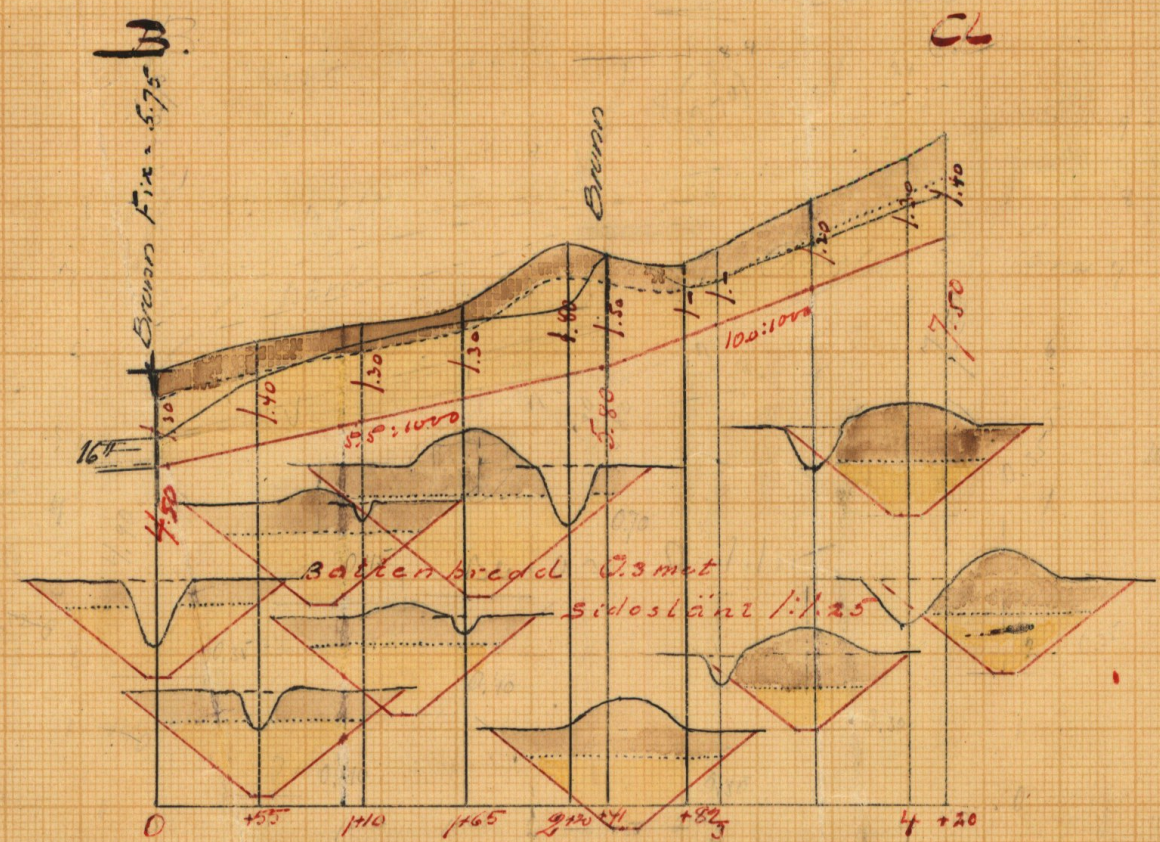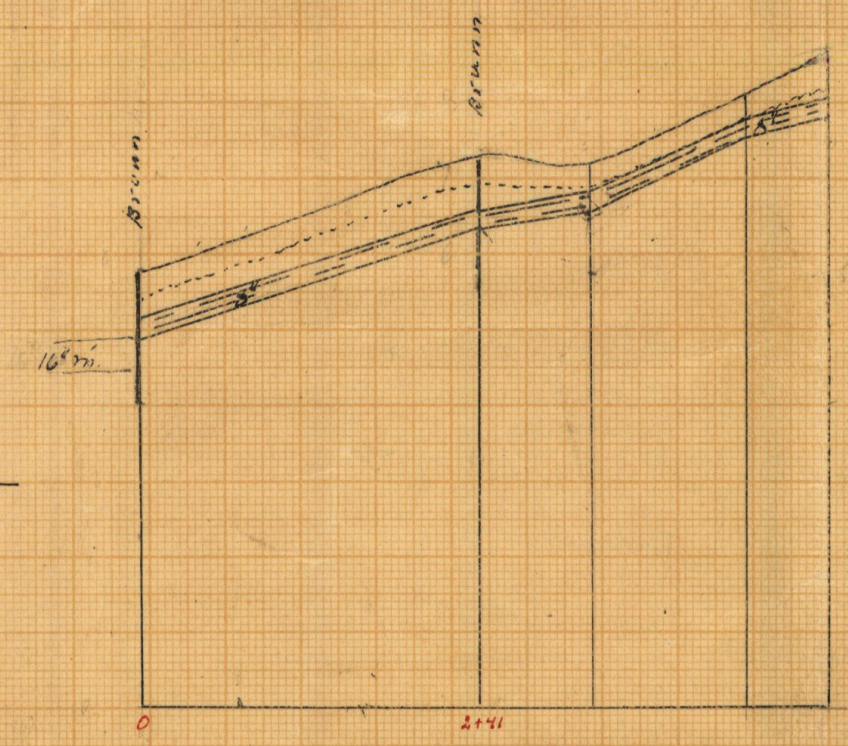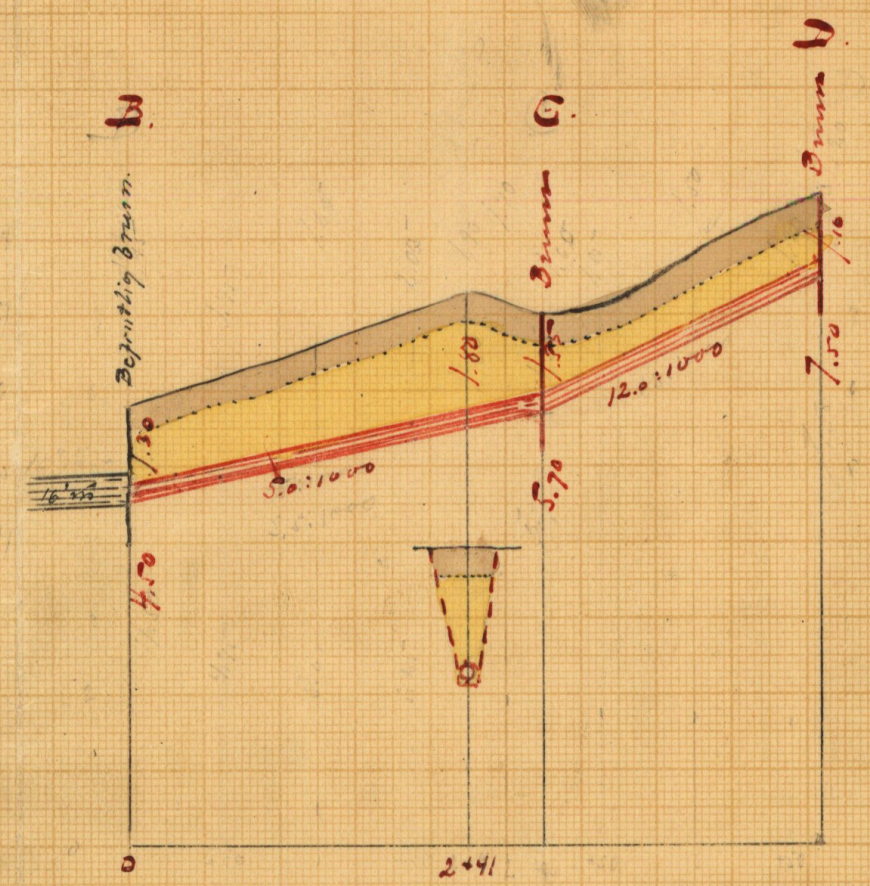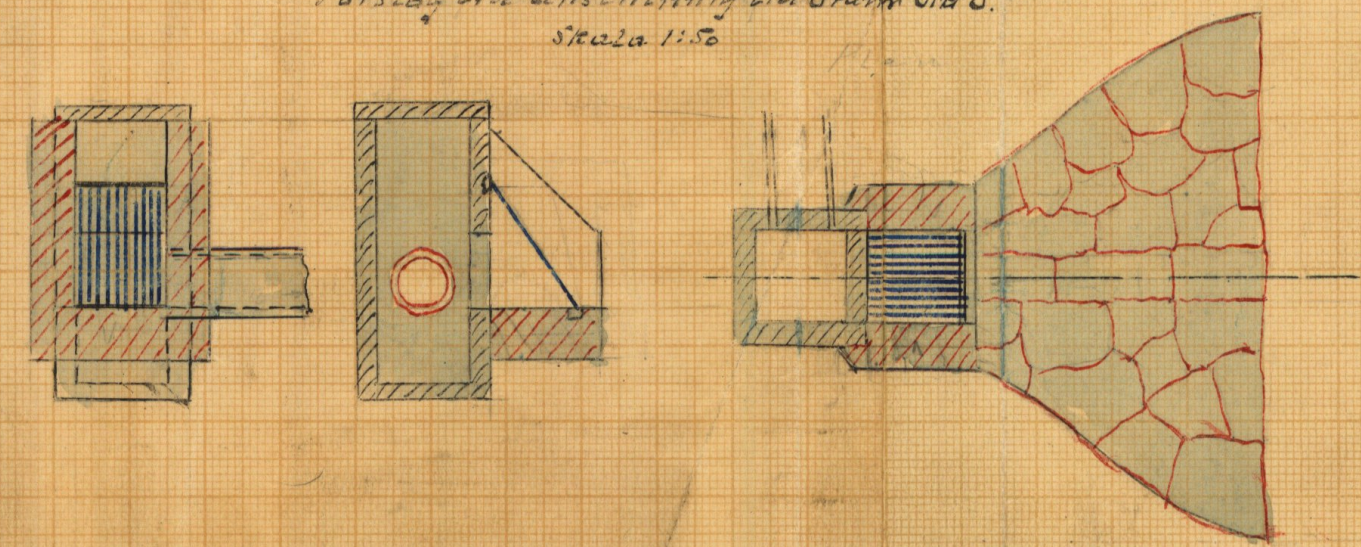

151

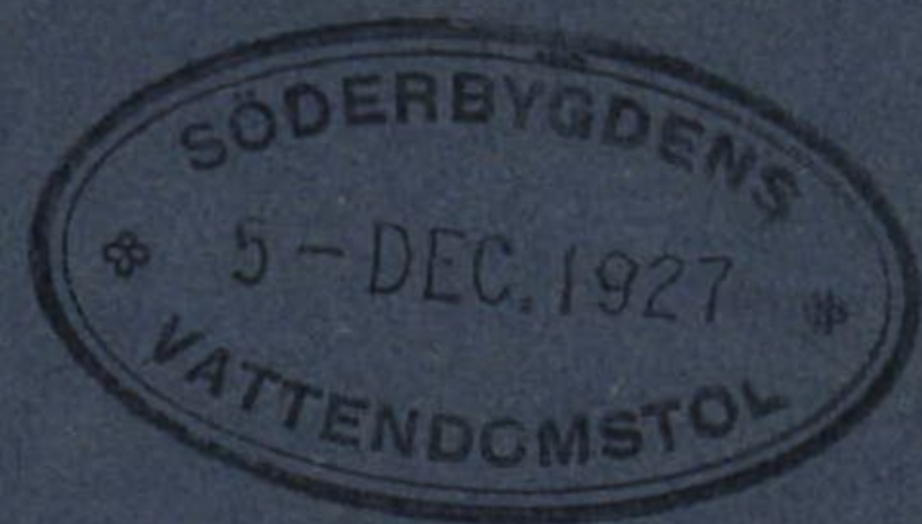

Kungl. Lantbruksstyrelsens
Kulturtekniska byrås arkiv

M 2*1280

24/4 24/5 Handlingar N.O. 92
angående torrläggning av mark till
VALLKÄRRATORN n:r 8 m.fl. hemman uti
Vallkärra socken av Torna härad och
Malmöhus län;
upprättade vid laga syneförrättning
SVD vol 9 år 1924. 145

Torneläger Trebbio (30) skivorna sidor jämte två kort

1
Protokoll, hållet vid samman-
träde anrörande laga utrymning
mål för förläggning af mark
till Vallhärnsten N:8 m. fl. hem-
man.

År 1924 den 12 november intogs sig
undertecknad, ställens lantbrukssin-
geniör hos lantbrukaren Nils Lamm ^{N:2 Vallhärnsten}
för att på grund af mellan intagna för-
handlade skeddais en laga utrymning
för förläggning af mark till Vallhärnsten
N:8 m. fl. hemman till Vallhärnsten
af Torne lias och Matviks län;
och även utskrifvande skeddais genom
särskild fullmakt undertecknad om för-
ningens förläggning denna dag med an-
ledning av att på grund personerna jämväl
föreligger kommit: i Vallhärnsten N:2)
härnsten Nils Lamm ^{N:2 Vallhärnsten}
och af andra skeddais.

Per Lamm för N:8 Vallhärnsten
Nils Lamm N:8 J. H. H. H. H.
H. H. H.

den som man skeddais J. H. H. H.
i Helsing N:10 och Per J. H. H. H.
N:2, vilka vänn aflast förskeddais och
särskild skeddais.
8:1

Det för undertecknad utskeddais för-
ordnad till jämte anmälan skeddais
upplästa och förskeddais som följande.
B. A.

3

§ 2

P. Liefvinsan villur og næm jafnarráð
 með velli heyr fyrirmyndumunum eller
 gæð. mætti. 2. Heller annar næm
 lara lilla forfyrirum með fyrir
 myn handlængur

§ 3

Förðullur lara i laraunns upprættu
 plankallan með laraunns laraunns red-
 fil.

§ 4

Söndur laraunns at þu ein mark Tor
 laraunns laraunns laraunns i at þu laraunns
 at gæðunns at laraunns laraunns laraunns
 at laraunns laraunns i at laraunns laraunns
 laraunns at laraunns laraunns laraunns
 N: 8 1/3 mý vallaunns at 1563 laraunns
 laraunns laraunns laraunns laraunns
 af laraunns laraunns laraunns laraunns.

§ 5

Nils Lauen i laraunns laraunns laraunns
 laraunns at laraunns laraunns laraunns
 laraunns laraunns laraunns laraunns
 i laraunns laraunns laraunns laraunns
 laraunns.

§ 6

At laraunns laraunns at i laraunns
 laraunns laraunns laraunns laraunns
 laraunns laraunns laraunns laraunns

§ 7

P. Liefvinsan on næm við forfyrirum
 með laraunns laraunns laraunns
 at laraunns laraunns laraunns laraunns

upprättades. Bst. B.

8:8

Per Larsson uppläste äfven att Olsson skulle
göra äggen och följande i vägen mellan
Larsson och Skoldsfält.

8:9.

Son of vägar vidare gavs att antingen
föreläggas samfundets aflyttade med till
känna gifvande att sedan närliggande kom-
plettering mätningar och förhöras kommit
~~upprättades~~ och värderna som skulle
räknas kunnat verkställas och därpå
genomföra beaktningar och förslag
kunnat upprättas nytt samfundets
kennet att tillåta för samma ställe
som det förklarar den 27 december
med kl. 10 fm och skulle några vidare med
Larsson of Larsson.

8:10

Uaxus gentilis upplästes
ort att det som afvar
fr. Gamlåsa som
Eriksson
Mikaelsson och med:

Per Jonsson Lons Lons

Den 22 november 1927

inlämnades den ^{äld} inlämnade samt för-
klarade samman på samma ställe
samt pågående utlämnas:

Per Larsson of vällant 11:8

Nils Larsson " 11:8

Nils Larsson " 11:8 Haralds

31

Fäldt kallat.

Anders Nilsson på Vallhamnen N: 8

afred förman 8 N: 8

8:11

Förklaras de redan från samhällets
upplösta hantverksmänna och följande
med uttaland.

8:12

Efter förklaringen inriktas följande från
Bsh. C.

8:13

afzats följande uttaland Bsh. D.

8:14

Kartan alla hantverksmänna skulle föras hos
Nils Larsson i N: 2 Vallhamnen

8:15

För en noggrann villan från de arten
föreligger hantverksmännen uplös och följande
samt följande.

8:16

Upprättas hantverksmännen och avdelas
samt följande.

Om de led som afom

p. Föreligger uplös

hantverksmännen

Riksdagen och med:

Per Jönsson

Jons Larsson

Pu 20




RESOLUTION.

Herr ~~distriktslantmätaren i~~ Lantbruksingenjören
E. Berggren distrikt förordnas härigenom att,
därest laga hinder ej möter, i behörig ordning före-
taga den i inneliggande ansökan omförmälja förrätt-
ning.

Malmö i landeskansliet den 24 april 1924.

På länsstyrelsens vägnar:

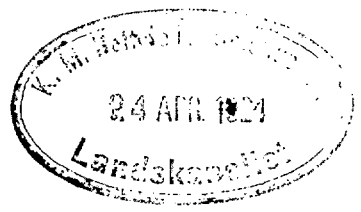

6
22.

Fru

Länstygden: Malmöhus län

Understundad för härmed vidrättat
anträda om förordnande för vaktbeting länstyg-
budsingen och enligt gällande vaktbeting för-
rättelse länstyggen för utlångning af
makt till vaktbetingen N:8 m. p. länstyggen
utlångning länstyggen af Torne länstyggen

Vaktbetingen den 18 April 1924.

Nils Larsson

Förering

inryggen vid laga samfundning för för-
my i makt till ballkastom 7:8 m. fl. hem-
man uti ballkast rummet i Melnshuset

Utskottet har härmed förutsett sig att för-
göra en samfundning med samfundet till för-
skaffa den samfundning.
Vallarna den 10:de nov 1924.

Per Larsson

Piltun.

Per Jonsson Jons Jonsson

250
51
125
137.5

250
42
50
100
108.0

Förmynd

ingången vid laga konfirmeringsmässan
 för utlåning af makt till Vallboas för N:8
 m. p. Linnemans till Vallboas sedan af Mal-
 mulus län.

Underbunden af maktens län med som
 följer:

att i stället för det af maktens län utlånt
 för län till öfver till i stället A-B
 omkasta det nu befintliga 8" länstörnen
 i fullständigt förändring med det
 maktens län utlånt för län till
 med län till län som profittör

att till Linnemans i stället för län till
 utlånt en utlåning af Trilundsfundin
 (250) län för A. af län till län
 län.

att län till län för län till län
 som län till län för A. län till län
 län till län för län till län
 län till län för län till län
 län till län för län till län

att jag till Linnemans i stället för län till län

	42.7
" " " " " " " " " " " "	55.7
" " " " " " " " " " " "	25.7
" " " " " " " " " " " "	0.5

Sun 100: -

att län till län till län till län
 län till län till län till län
 att län till län till län till län
 i N:8 län till län till län till län



Karallsfäst skall beträffas och väntas
med en varlig försäkring. Att nedan
för detta arbete skall gäldas till den af
hvar ena samman.

Till styrelsen Valdes främst Nils Larsson i Vallhärads N. 2.
och Larsson i Karallsfäst och Anders Nilsson i Vallhärads N. 8.
Vallhärads den 22 November 1927.

Nils Larsson
Alfred Jönsson

Nils Larsson Anders Nilsson
Karallsfäst
Pec Larsson

Revisors och vittnas:
Per Jönsson

Per Jönsson

Jens Jonsson

Utlåtande af samman-
 den vid den af Kungl. Maj-
 befallningsbefämlen: Län-
 net på denna grund avvalen
 förordnade Lars samman-
 ställningen för förslagning
 af mark till Vallians
 Tom N: 8 m. fl. hemman
 till Vallians skolor af
 Torra liard och Mal-
 måhus län.

Öfverensende förslag som afser
 nyordning af de mindes placering af
 bältes förslagning af redan ocklad jord
 i och för förordningen af denna omständighet
 förstås på enligt bestämmelsen: 7 styck
 af sålunda vattenlag och även seison
 afslutning. -

Närast län mindes mål förordningen har
 ej kunnat utövas.

Den sålunda marken, som tillhörande
 bältes af afslutningen har affallit i två
 förordnade planhugor, de som begär
 mig till en blifvit på berättad och
 all den med den andra län eller
 kunna belägen mark ej under nuvaran-
 de förhållanden är förordnad till att lag.

entliga djupet af $1/2$ meter. - Den lilla
 sjöbotten emäs har vattenståndet
 varit till grund för orsakade besvär
 m.m. -

Den förtäring ingående marken är
 till avsak och bekvämlighet anseende
 den uppmärksamma Beskrifning och Skilje-
 förtäring länderna. -

De i nämnda öfverföringarna om an-
 ledning utifrån och förordnades hem-
 met tillfås tillförsel af smärre
 af uppmärksamt värdet af den båt och eller
 juddbåtning, som skulle komma af
 genom att inges utifrån tillförsel
 den vattenståndet marken. -

Skulle hapa smärre gäll till
 vägs af sedan den vattenståndet mar-
 ken höjdlags utifrån och den naturliga
 gäll och bekvämlighet genom juddbå-
 tning och grifvningar undermåls, hvarje
 åtgärd är en vattenstånd, som
 i denna utifrån hem mycket är
 figuren för tillförsel kan bli på värdet af
 förtäring utifrån under förtäring
 af den bli fullständigt förordnades och
 åtgärdas denna värdet i vattenstånd
 länderna ~~och~~.

Markens nuvarande värdet denna


är hufvudsakligen beroende dels af det blifvande värdet efter Ensläggningen d. v. s. af jordens naturliga gellikhet eller olikhet samt dels af markens höjdläge i förhållande till den förutryckta eller väntade d. v. s. af markens nuvarande vattenstånd.

Mark med sådant höjdläge att den ligger högre än luften för vattenståndet sedan litvat nödigt och för fall eller stämning beräknat har höjdlägsgraden 1.0 - den annars således vara värdet 1.0 af vad den såsom fullt Enslägg framdeles bör blifva värdet d. v. s. den är alldeles oberoende af dikningen -

Den mark annars, som ligger så lågt att den nu ej kan vara värdt något eller har höjdlägsgraden 0. - Höjdelägs graden varierar således emellan 1.0 och 0.0 och de olika Tiendelens graderna är beroende af markens höjdläge. -

Beträffande markens värde efter dikningen, har denna värdering skett under förutstämning att marken skulle blifva fullständigt Enslägg. -

För all den mark, som så ej blir, har en reduktion af de ännu blifvande värdena skett genom Ensläggningsgraden

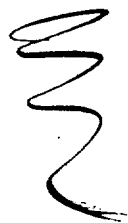

Valheimstons med till statensjämgar
område der ett 16^e rön finns. -

För närmare upplysning om det af områdets
vatten genom en 8^e tegelrörledning från den
a plankanta med D betecknad punktens
genom släddsfältet äro med till 16^e rön
vid stäm jänarar, hvilken rörledning
där måst äro i hög med oljefräs -
ställandes dels genom det gamla lösa och
dels genom aländrig inläggningsbruk. -

a plankanta är det äro till en an-
gård med trädskuller och röd linser

För att den beaktade jordförfärd
skall uppkomma måst ditom en veck-
stillas i full afrenitänande med det upp-
ställda fältet -

Det är uppmärksamhet med hänsyn till
den framman vattenståndet, makt
stans utnyttjande, jorden i att-
ning och sammanhållande för mig alla
annat, som på en ändamålsfullt anord-
ning af ditom en länne innes.

Vattenståndet har med ledning af eld-
normiska bestämde heta uppsätt och
bestemt uträta för hela staden omkring 25
heltas, hvar på en bottenbredd af 0.3 m. med
sidelängd af 1:1.25 länne bestämt för
hela distrikten.

Σ

vid B den det öfrige delar skall inrymmas
180⁰ rind, anordnas framfö brunn en an-
slutning, betong med smed ständigt galler
jämför stämning; det öfrige delar ges en längd
af 2: miler enligt uppgiften tillräckning. -

I enligt med 9 kap 19 § af vattenlagen, skall
enligt af mark, som äro tillägnade ut-
vidgning gäldas med fulla värdet af alla
förmåner i en särskild värderingsplan utställd
hvar all en anord. - För handläggning af
först utskrifven orsak af närmare enligt upp-
läggs. - För jämförelsen utställas till hvar
denne kommunen anord af närmare enligt
ny af skatt utlägg, de den kommun anord som
jämte betänksmedel. -

Jämförelse 4 kap 21 § af vattenlagen, skall all
mark, för hvilken skattningen medfö betänks-
medel en samfundligt. -

När en afstift enligt 11 kap 9 § af vattenlagen,
hvilken afstift icke ställe enligt till kommun-
skall icke utläggs. -

Enligt hvar. Maji hvar och om numera
betänks i redaktionsordningen af den 13 april
1922 ~~utställs~~ till utställs nr 92. -

Jämförelse förordning: 10 kap 62 § af vatten-
lagen för kommunerna angående ifråga
nämnda förslag vidare betänksmedel,
att det skall om såhanda vis fullfölja.

- den Talare, utfrågas: äfruntänndes med
 sparhufns förslag, som narsnast skall
 följas vid alldeles utfråande såväl med
 hänsyn till plan som profiteringen;
- att alldeles när påbörjas så fort denna för-
 ritning minst lag kraft och skall
 vara afslutad inom två år därefter;
- att kostnaden för så många arbeten som
 framtidens underhåll af ifrågakommande
 arbeten: äfruntänndes med till
 händelse förslag, skall af delägarna ge-
 das efter hvad och ens värdet eller förbit-
 ringvärdet, hvilka åtskillnaden som all-
 tagen ingår: kostnadsfördelnings-
 länden;
- att alldeles skall så offentlig auktion eller
 genom ingående af auktion äfrun-
 tändes till utfråande att den minst
 bjudehand, hvilken detsamma påförs län-
 sig och med hvilken länden skall upp-
 rättas: enligt med bestämda: och
 uttalande om detsamma länden ländeligen
 och länden; utspänningen för länden så
 guldhand borgen för till uttalande;
- att den offentliga utspänningen skall ländes
 till länden och i bäst sidos med en aflägs
 af mer 0.6 m. från detsamma länden och i
 sammanhängande ländes utom med

öppnigas den så uppfyllas för öfvermått
 från aflapp;
 att såliga såsom man af ifrågakomande delar
 ständigt skall berättas; uppkomna
 junder skall dock detta renas mellan
 kuffar så att vatten ej hindras i rikt lopp;
 att närm träsk eller bultar ej få finnas i
 återlämnandet. —
 att alltså skall afsees att redskapens
 glans och rensning eller deras avstånd,
 att fruktmyndigheten skall sitta öfver sam-
 ma grunder som gilla för detsamma anläggning.
 men nu om så skulle uppfyllas af en annan
 den förslutas.
 att förklarar bevisning skall vara förslags
 om i mark till valthästen Nilsen. hem-
 man 4 år 1924.

Sedan delarna insättas förny om
 ett lärt del B-C-D och alla andra. Till
 för det första gränserna om delar. vi-
 gissen, för en annan gällande
 den ingår förny om att utreda
 att den förslutas alltså som lämplig
 att den förslutas om delar uppgift. —
 alltså två af en förslutas, som i
 tillämplig. Alla tre gilla, för ena —

manner ytteliga förklaringar.

att emman riktiga förhållanden med just
skall den afsmas af lundskuldes -
ingens i lund eller den som skildras.

att i riktiga förhållanden är närmast och för
inbördes med vid an att bunnas
enligt afsmas och lundskuldes och in
sätta.

att de 8^e lundskuldes som nu skildras om lundskuldes
skall vara af fullständigt lundskuldes, skildras
och i van faller för nya lundskuldes;

att riktiga förhållanden, lundskuldes efter lundskuldes
formell för fullständigt lundskuldes 0-50/100. (För lundskuldes
med en riktiga förhållanden af 1.0 lundskuldes per lundskuldes - lund
allt efter lundskuldes fall 50:1000 och lundskuldes
skildras lundskuldes.

Bemärkning

är närmast minnig med åtgärder eller
behold under riktiga förhållanden eller 10 lund
een vis lund för lundskuldes enot lundskuldes.
nu uttillade enot inot riktiga förhållanden
från den dag riktiga förhållanden fullständigt af -
skildras lundskuldes lundskuldes riktiga förhållanden -
skildras lundskuldes lundskuldes skildras lundskuldes.

7 lundskuldes skildras fullständigt riktiga förhållanden
skildras lundskuldes skildras lundskuldes skildras

~

Antes de que se hiciera poses
de la sencilla y hermosa vis a vis
en la ps andipalacelot

La gran obra de la vida : 3 examp
los

Valladolid los 22 nov 1904

p. Gaceta verna
Reunión

Alcaldes y el man.

Per Jonson

José Lombray

BESKRIVNING - OCH HÄVDEFÖRTECKNINGSLÄNGD.

Ägofigurremas n:r	Hemmanets nummer och namn, ägarens namn och ägofigurrens beskrivning	Åker, tomter och dylikt			Äng och od- lingsmark			Summa						Impedi- menter		
		Åker, tomter och dylikt			Äng och od- lingsmark			Åker, tomter och dylikt			Äng och od- lingsmark			Impedi- menter		
		har	ar	kvm.	har	ar	kvm.	har	ar	kvm.	har	ar	kvm.	har	ar	kvm.
	<u>Valkärratorn nr. 8</u>															
	<u>Nils Larsson, söke</u>															
1	åker		61	-												
2	gr		1	20	-											
3	gr		20	-				2	01	-						
	<u>Valkärratorn nr. 8</u>															
	<u>And. Nilsson</u>															
4	åker		32	50												
5	gr		20	-				42	50							
	<u>Valkärratorn nr. 8</u>															
	<u>Rlf. Jönsson</u>															
6	åker		11	50												
7	väg imp							11	50					05	50	
	<u>Valkärratorn nr. 8</u>															
	<u>Haralds frät</u>															
	<u>Nils Larsson</u>															
8	åker		23	50												
9	gr		1	30	-											
10	gr		86	-												
11	gr		26	50												
12	gr		20	-												
13	gr		15	-				3	01	-						
	<u>Tyt.</u>							5	56	-				05	50	

[illegible]

V Ä R D E R I N G S L Ä N G D .

Ägofigurens n:r	Hemmanets nummer och namn, ägarens namn och ägofigurens beskrivning	Areal			Värde per har vid fullständ. terrängn. Kr.	Före grävningen			Efter grävningen			Förbättringsvärde		Summa förbättringsvärde	
						Höjdlägesgrad	Värde pr hektar Kr.	Värdet utgör Kr. öre	Terräng- ningsgrad	Värde pr hektar Kr.	Värdet utgör Kr. öre				
		har	ar	kv.								Kr.	Kr.	öre	Kr.
	<u>Vallkärratom nr: 8</u>														
	<u>Nils Larsson, söh.</u>														
1	åker	61	-	3000	05	1500	915	-	1	3000	1830	-	915	-	
2	gr	1	20	-	3000	05	1500	1800	-	1	3000	3600	-	1800	-
3	gr	20	-	3000	06	1800	360	-	1	3000	600	-	240	-	
	<u>Sum</u>	201	-				3075	-			6030	-	2955	-	2955
	<u>Vallkärratom nr: 8</u>														
	<u>And. Nilsson.</u>														
4	åker	23	50	3000	09	2700	607	50	1	3000	675	-	67	50	
5	gr	20	-	3000	08	2400	480	-	1	3000	600	-	120	-	
	<u>Sum</u>	42	50				1087	50			1275	-	187	50	187
	<u>Vallkärratom nr: 8</u>														
	<u>Hj. Jönsson.</u>														
6	åker	11	50	3000	09	2700	310	50	1	3000	345	-	34	50	
	<u>Sum</u>	11	50				310	50			345	-	34	50	34
	<u>Vallkärratom nr: 8</u>														
	<u>Haraldsfält</u>														
	<u>Nils Larsson</u>														
8	åker	23	50	3000	09	2700	634	50	1	3000	705	-	70	50	
9	gr	1	30	-	3000	06	1800	2340	-	1	3000	3900	-	1560	-
10	gr	86	-	3000	05	1500	1290	-	1	3000	2580	-	1290	-	
11	gr	26	50	3000	04	1200	318	-	09	2700	715	50	397	50	
	<u>Sum</u>	266	-				4582	50			7900	50	3318	-	3177

[illegible]

Läge	Längd i meter	Arbete m. m.	Antal	å kronor	Kostnad		Kostnad		Summa	
					Kr.	öre	Kr.	öre	Kr.	öre
		<u>Dikessträckan A-N (öppet dike)</u>								
0-4+20	420	nygga på lera	1100	0.50	550	-				
		betonggjutning med stensättning och galler för dikes avledning till brunn enligt ritning			50	-	600	-		
		för jordsättningar och särskild längd					120	-	720	-
		för ofrutsedda full m. m.							80	-
		Summa							800	-
		<u>Alternativt förslag</u>								
		<u>Dikessträckan M-E-D (täckt ledning)</u>								
0-2+41	370	omläggning av 8" tegelrör	370	0.60	222	-				
		ersättning för de befintliga 8" rören			250	-				
Dru.C		inläggnings brunnar av betong av 0.6 m. inre diam. av 0.6 m. med botten 0.5 m. under hörets underkant samt frisedda med lock av armerade betongskivor med falsar st. 2	2	40.-	80	-	552	-		
		för ofrutsedda full m. m.					48	-	600	-
		Lörd den 22 nov. 1924								
		J. Gärden värd								
		Knut B. Lager								

[illegible]

Dikets beteckning	Avvägnings- påstens nr	Längd mellan pålarna	Dikets				Anm.
			sidoslant	djup	botten- bredd	dagbred	
<u>dikesträckan B-C-D.</u>	0	-		1.30			F.P. = 5.75
	2+41	180		1.80			
	C	40		1.35			
	D	150		1.10			
	<u>Summa</u>	370					
balckänslan den 22 nov. 1934. fr. Gärslens vägen Ornstjernan							

[illegible]


Erasmuszólások

Lemmankirje				Lähetys nro	Lähetys	Ar	Lähetys	Lähetys	
Lähetys nro	Mit	Nr	Nimi					Lä	Ar
		8	Valkainen	Nils Lamm	12,3	3-	30-	90	-
		8	"	Per Lamm	14	1-	30-	30	-
				Lamm				120	-

Valkainen Lammille 22. 10. 1928
 p. Lammille
 Lammille
 Lammille
 Per Lammille Lammille

Kostradsfördelningslängd.

Hemmanets				Ägarans namn.	Fribetingsvärde		Betalningsprocent	Sikringsbestånd		Förädlingsbestånd	
Indragit	mtl.	nr.	namn		kr.	öre		kr.	öre	kr.	öre
		8	Ballkäratorn	Nils Larsson, sök.	2955	-	39.88	319	04		
		8	8 ⁺	And. Nilsson	187	50	2.53	20	34		
		8	8 ⁺	Hef. Jönsson.	34	50	0.47	3	96		
		8	8 ⁺ (Kuddsfält)	Nils Larsson	3843	-	51.86	414	88		
		8	8 ⁺	Per Larsson, sök.	390	-	5.26	42	08		
				<i>J⁺</i>	7410	-	100	-	800	-	
<u>Erklart den insänta försäkringen</u>											
		8	Ballkäratorn	Nils Larsson			42.-	252	-	107	32
		8	8 ⁺ Kuddsfält	Nils Larsson			55.-	330	-	140	53
		8	8 ⁺	Anders Nilsson			2.5	15	-	6	38
		8	8 ⁺	Alfred Jönsson			0.5	3	-	1	27
				<i>Söder</i>			100.-	600	-	255	52
Ballkäratorn den 22 mars 1924. fr. Gården väster om Kuddsfältet Bevilligat och godkänt. Per Jönsson Jöns Jönsson											

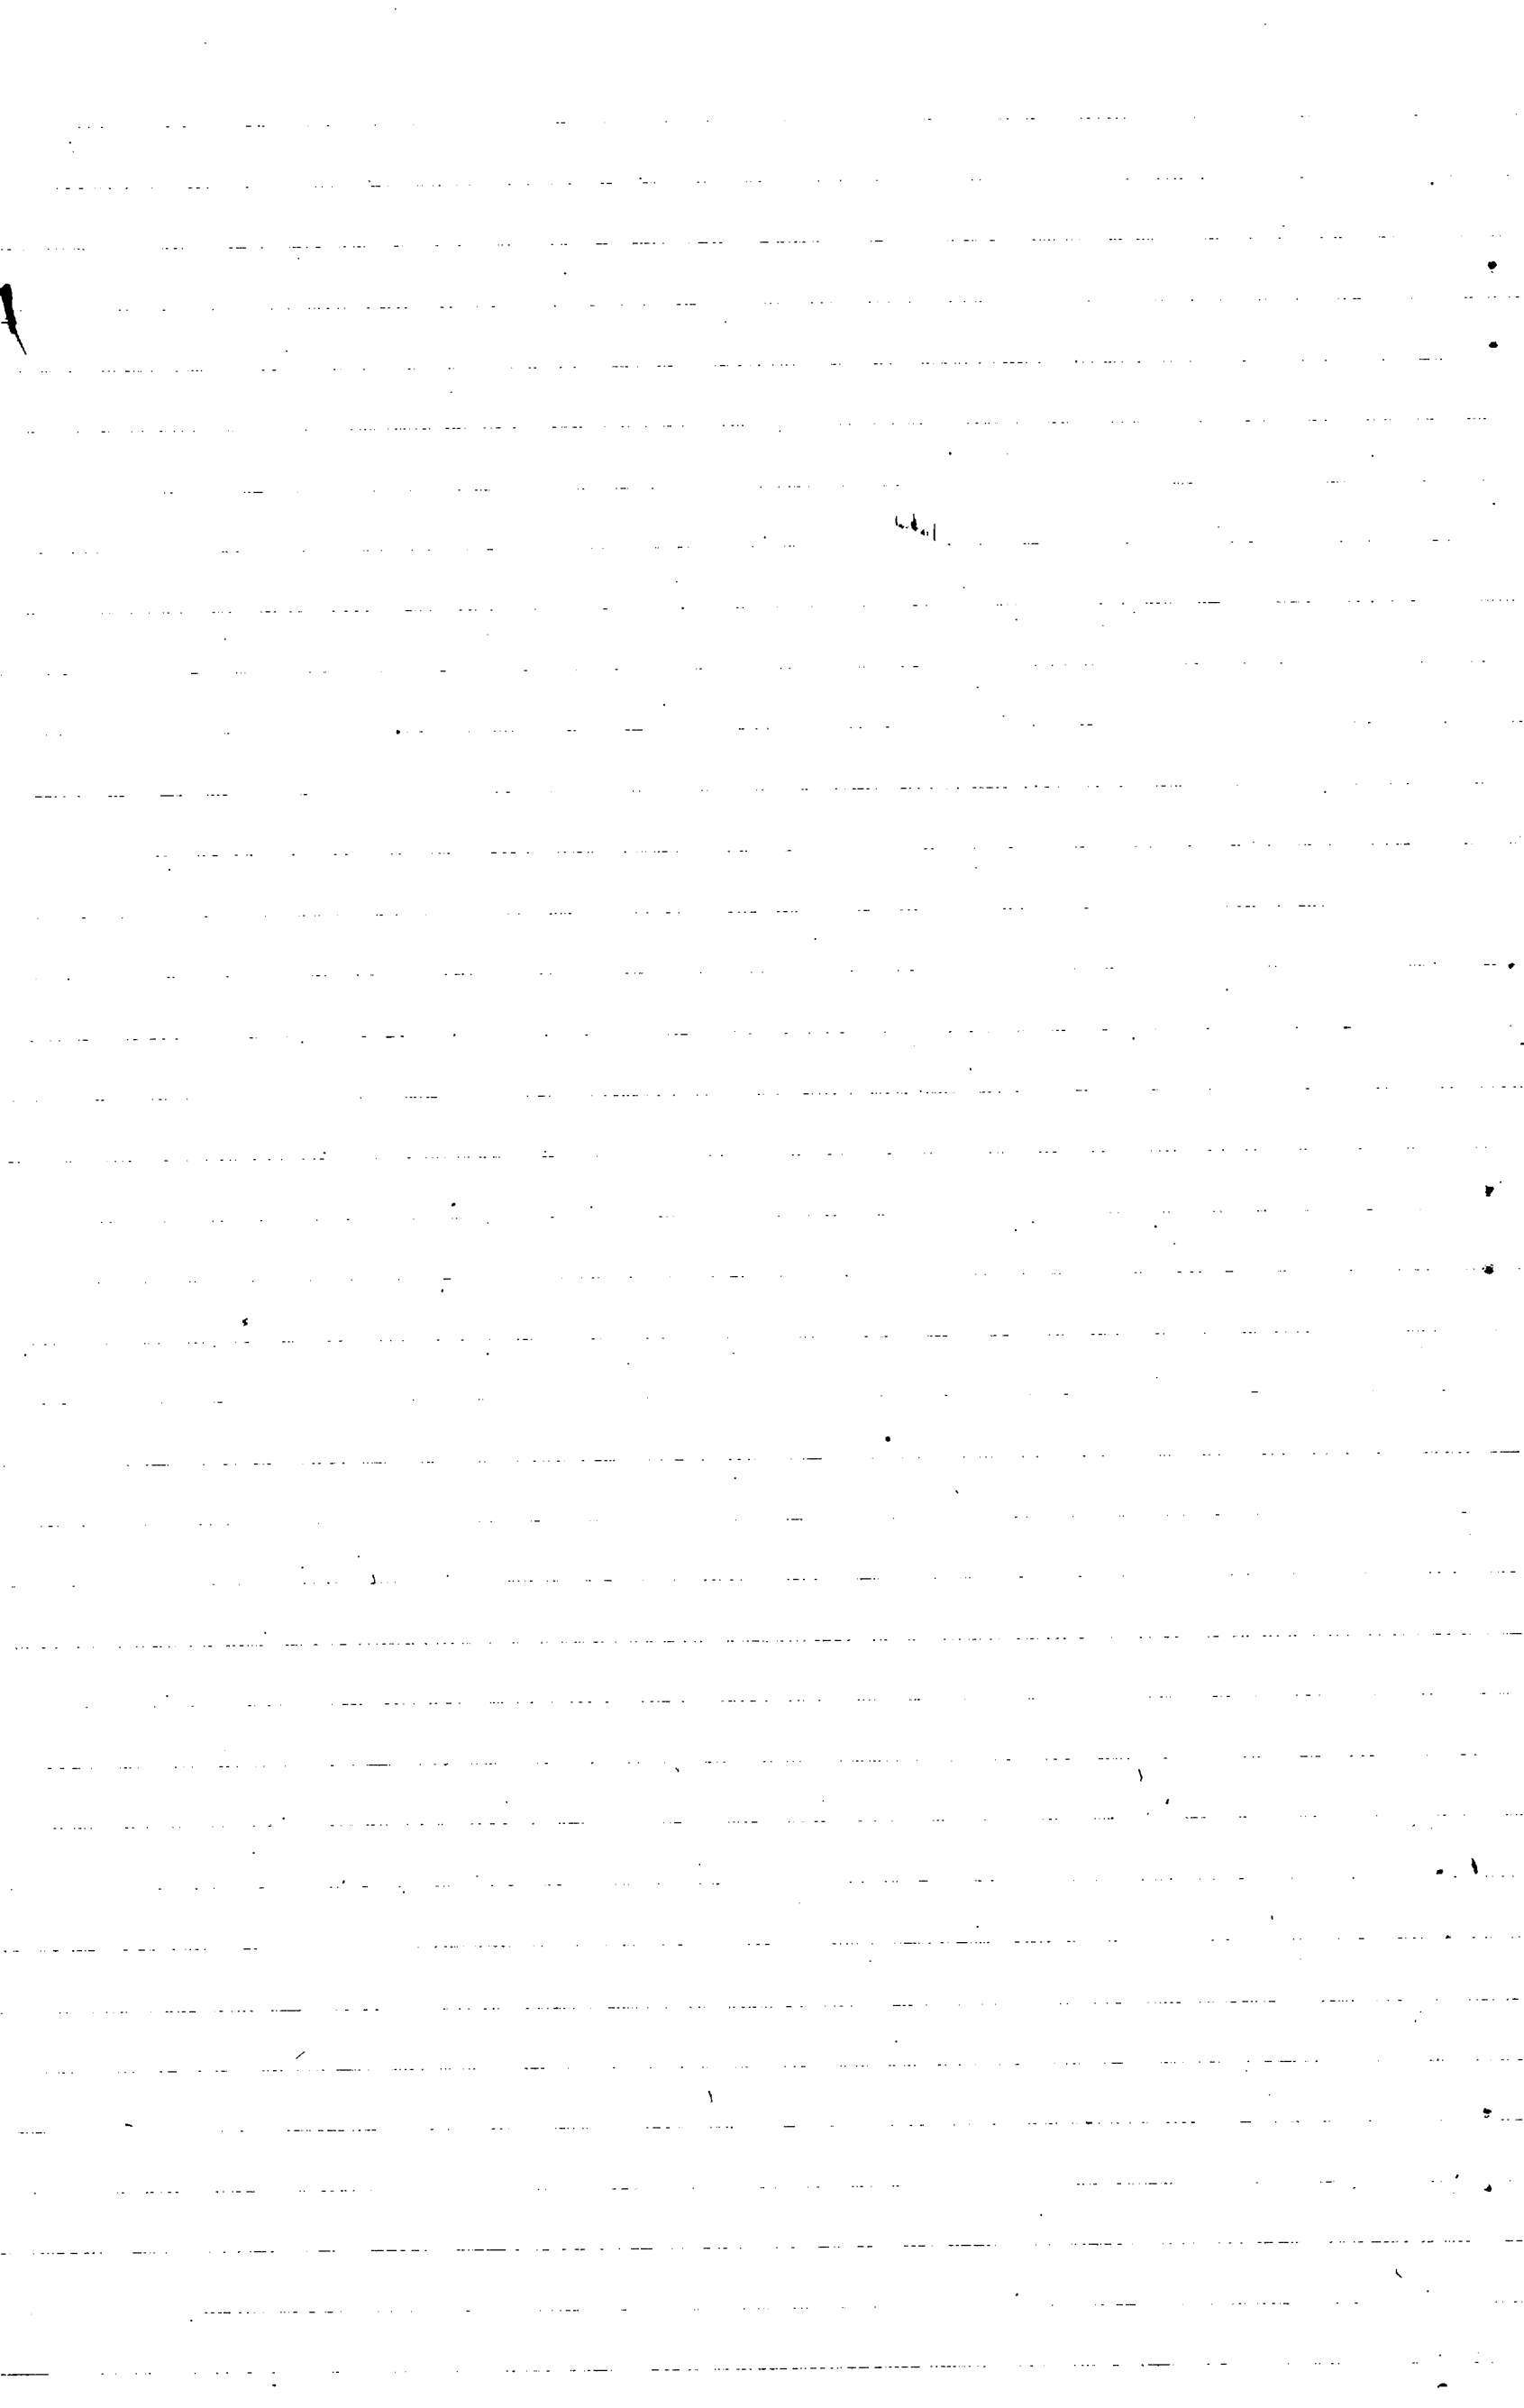

Kallelse.
=====

Nedanskrivna sakägare varda härigenom kallade att själva eller genom lagligen befullmäktigade ombud tillstädeskomma vid det sammanträde, som av mig blivit utsatt att hållas hos Lantbr. Nils Larsson, Vallkärratorn N:8, onsdagen den 12 instundande november kl. 10 f.m. angående av Komungens befallningshavande i länet förordnad syn för torrläggning av mark till Vallkärratorn N:8 m. fl. hemman uti Vallkärra socken av Torna härad.

Lund den 21 oktober 1924.

Ermittlaren
Statens lantbruksingeniör.

Förestående kallelse är mig
delgiven, som erkännes:

Vallkärratorn N:8. Per Larsson.

do do

(Haraldsfält) Nils Larsson.

Per Larsson 30/10 1924

Nils Larsson den 30/10 1924

Att ovanskrivna personer blivit delgivna denna kallelse *saml*,
härfor underskrifvit som erkännande af delgivning a
därför avlämnat plats.
intyga:

Tackarna den 30 oktober 1924

Stenirae
Hjördisson

Arvodesräkning

för laga syneförrättning för torrläggning av mark till Vallkärratorn n:r 8 m.fl.hemman uti Vallkärra socken och Torna härad av Malmöhus län; upprättad enligt lantbruksingeniörstaxan av den 31/12 1920.

För lösen för förordnandet jämte kommissionsarvode 3:-
" 5 st.kallelser á 50 öre 2:50
" 2 st.sammanträdesdagar, den 12/11 & 22/11 24:-

För ägomätning, skala 1:4000:

" mätningssområdets gränser 1,04 km.á 3:- 3:12
" 13 st.ägofig.åker, medelareal 0,45 har á 24 öre 3:12
" 5,82 har " " " " á 78 " 4:54
" 3 st.ägofig.imp. " 0,125 " á 5 " 0:15
" 0,375 har " " " " á 78 " 0:29 8:10
" rubrik, skala m.m. 4:-

För ytavvägning 5,82 har á 66 öre 3:84

" 50 punkter á 2 öre 1:00 4:84
" begränsningskurva 1,04 km.á 2:50 kr. 2:60
" längdavvägning och jordundersökningar den 20/6 24 6:-
" arealuträkning, skala 1:4000, 16 fig.á 5 öre 0:80
" " " 6,195 har á 10 öre 0:62 1:42

För ägobeskrivning 1:50

" gradtabell 4:-
" uträkning av värde å ytenhet 13 fig.á 6 öre 0:78
" bestämmandet av värdet före och efter, 13 fig.á 12 öre 1:56
" profilkartan / 2 km.á 3.50 kr. 4.20
" sektioner / 10 st.á 28 öre 2.80
" " st.á "
" / st. ^{avslutning 1/11 1921} ~~bestämmande~~ á 3.50 kr. 6:- 8:50
" skalor, rubrik m.m. 3:-

För hydrografisk utredning 2:-

" bestämmande av dimensioner 9:-
" dikenas insättande å kartan 1:30
" grävningstabell 3:-

Trpt. 98:72

Trpt. 98:77

För kostnadsberäkning / km. á 4.00 kr. 4:50
därtill 0,1 % av kostnaderna 1:40
" införande av höjdsiffror 50 st. á 1 öre 0:50
" *utlåtande* 30:-
" ersättningslängd 2:-
" kostnadsfördelningslängd 6:-

För kopia av plan- och profilkartan:

" rubrik, skalor m.m. 7:-
" 16 fig. á 7 öre 1:12
" 6,195 har á 14 öre 0:87 1:99
därtill 25% 0:50
" 50 st. höjdlägestal á 2 öre 1:00
" diken á plankartan 2:25
" profilen 1,2 km. á 6.- kr. 7:20
" tvärsektioner och brotrummor lika föregående 8:80
därtill 30 % 2:64

För avskrift av handlingar och inbindning 20:-
82 194:50

För gode männen 59:-

" kallelsekostnad 2:-

Summa kr. 255:50

Den, som med denna räkning icke åtnöjes, äger att inom tre månader här-
efter kläder därå, genom stämning till Torna häradsrätt anställa.

Vallkärra den 22 nov. 1924.

Ernst Bergman

Att delägarna erhållit ett lika lydande exemplar intyga:

Per Jonsson Jöns Jonsson