



B A

30 ha

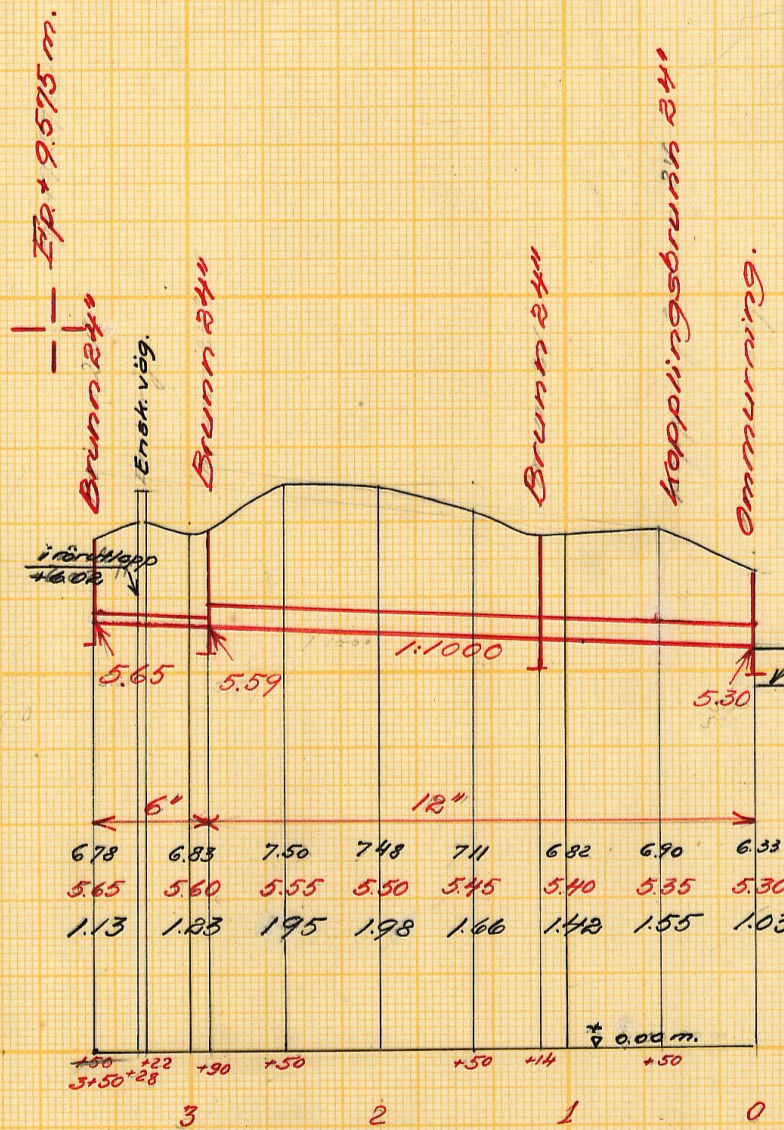


Förslag till 24" brunn.

Skala 1:50.

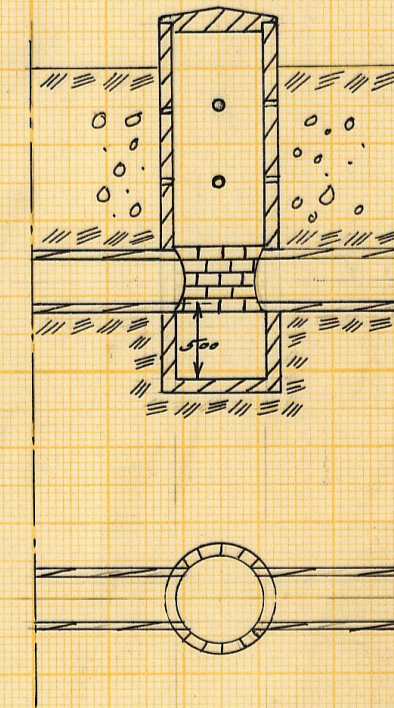


Förslag till 24" kopplingsbrunn.

Skala 1:50.

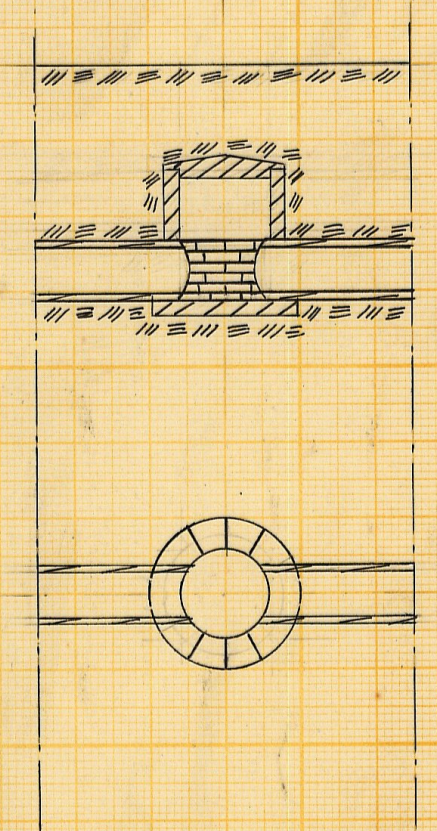


Förslag till ommurning vid 0+00.


Skala 1:50.
Sektion A-A.

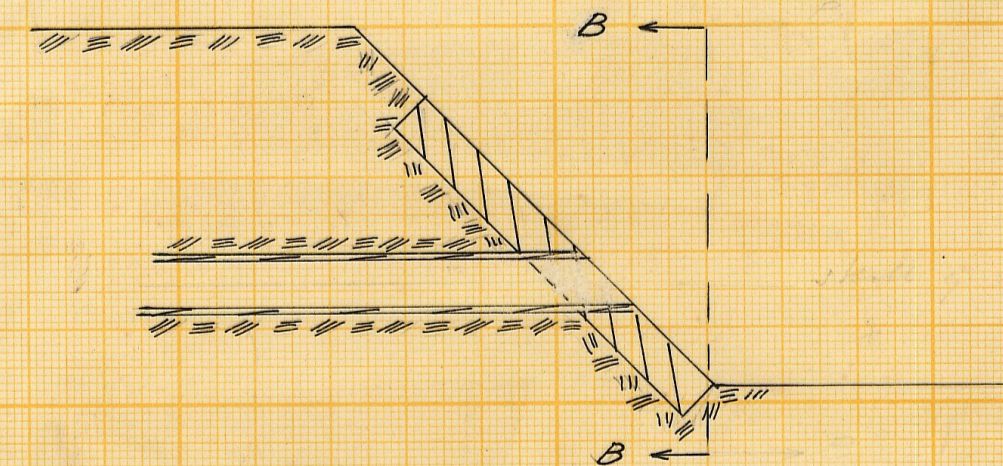

Sektion B-B

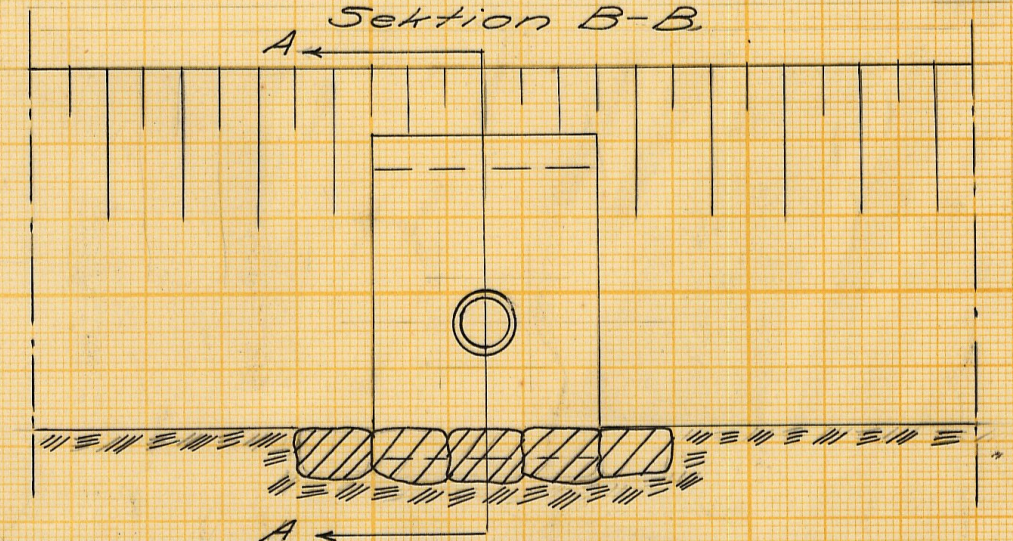

Längdskala 1:4000.

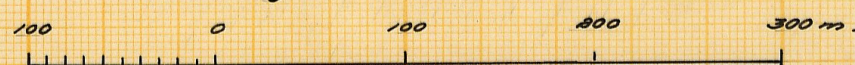

Höjdskala 1:100.



Skala 1:50.



Förslag till

Köpingsberg nr 1 dikningsföretag år 1959

St. Köpings socken av Malmhús län

upprättat år 1959 i samband med syneförrättning enl. vattenlagen av

Original
Kopia

Kenneth Lindell
Namn
Lantbruksingenjör
Titel

Antal
ritn. st. 2

LANTBRUKSSTYRELSENS
LANTBRUKSNÄMNDENS ARKIV Nr 1329 M - 2*2102

M - 2 ★ 2102

Handlingar

till

KÖPINGSBERG NR 1 DIKNINGSFÖRETAG ÅR 1959

i St. Köpinge socken av Malmöhus län.

Upprättade vid laga syneförrättning

år 1959 av

Lennart Kindblom

Lantbruksingenjör.

Fr. 1397

Handlingar

till

KÖPINGSBERG NR 1 DIKNINGSFÖRETAG ÅR 1959

i St. Köpings socken av Malmöhus län.

Upprättade vid laga syneförrättning

år 1959 av

Lennart Kindblom

Lantbruksingenjör.


Innehållsförteckning:

Protokoll		sid. 1 - 5
Bilagor 1-4		" 6 - 13
Värderingslängd	Bil. A	" 14 - 15
Kostnadsförslag	" B	" 16
Arbetsbeskrivning	" C	" 17 - 18
Utlåtande	" D	" 19 - 26
Kostnadsfördelningslängd	" Da	" 27.

Till akten hör 2 ritningar.

ÖVERSIKTSKARTA

Skala 1:50 000

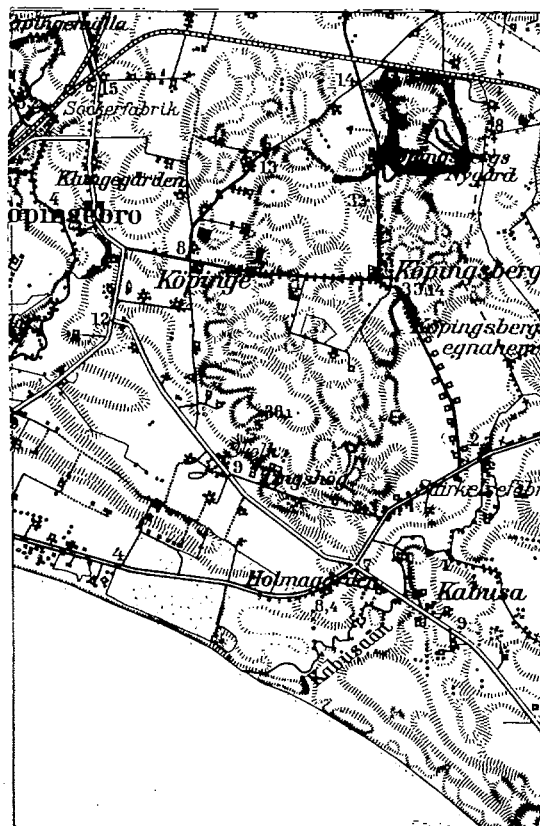

4/14

B10d 66

1

PROTOKOLL, fört vid sammanträden
under syneförrättning enligt vattenla-
gen avseende torrläggning av mark till-
hörande Köpingsberg nr 1 m.fl. fastig-
heter i St. Köpinge socken, Malmöhus län.

Sedan undertecknad på därom gjord ansökan av länsstyrelsen förordnats hand-
lägga ifrågavarande förrättning (bil. 1) hade genom i församlingskyrkan amlagen
och i ortetidningen införd kungörelse (bil. 2-3) sammanträde i ärendet utsatts
att hållas den 25 november 1958 klockan 13.00 hos lantbrukaren John Strand,
Köpingsberg, Köpingsbro. Kända sakägare hade tillsänts skriftliga underrättelser
om sammanträdet (bil. 4).

På sålunda utsatt tid och plats inställde sig undertecknad, förrättningsman,
samt skiftesgodemännen Ivar Månsson och Herman Sundewall, varjämte följande sak-
ägare infunnit sig:

John Mauritz Strand

Äg. Köpingsberg 1⁶, 119/1000 mtl.

Matilda Bengtssons stbh.

Äg. Köpingsberg 1¹⁰, 254/1000 mtl.

gen. arr. Allan Andersson

Enock Persson

Ordf. för df. Kvidalsbäcken av år 1916

§ 1.

Ansöknings om förrättningen och förordnandet upplästes.

§ 2.

Jäv mot synemännen anfördes efter förfrågan icke, och visste sig dessa ej
heller vara jäviga.

§ 3.

Med anledning av det utfärdade förordnandet hade erforderliga fältarbeten och markundersökningar verkställtts. Sökanden hade därvid framfört vissa yrkanden och önskemål angående ifrågasatta torrlägningsåtgärder. Med beaktande härav hade förslag till torrläggning av ifrågavarande marker upprättats, vilket förslag nu framlades för sakägarna.

§ 4.


Sökanden yrkade, att torrlägningsföretaget skulle utföras enligt det upprättade förslaget.

§ 5.

Då intet vidare förekom, förklarades sammanträdet avslutat och meddelades att syngång nu skulle företagas. Det beslöts att nytt sammanträde skulle hållas på samma plats den 15 januari 1959 klocken 13.00.

Köpingsberg den 25 november 1958.

I tjänsten:

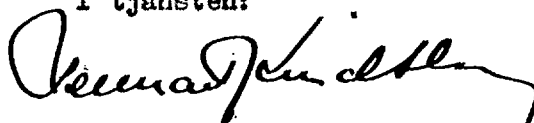

Lennart Kindblom

Lantbruksingenjör.



Ivar Månsson



Herman Sundewall

År 1959 den 15 januari inställde sig undertecknad, förrättningsman, jämte skiftesgodsmännen Ivar Månsson och Herman Sundewall hos lantbrukare John Strand Köpingsberg, Köpingsbro, för att åter handlägga syneförrättningen. Förutom synemännen hade följande sakägare infunnit sig:

John Mauritz Strand

Matilda Bengtssons stbh. gen. arr. Allan Andersson

~~Enock Persson~~

§ 6.

Protokollet från föregående sammanträde upplästes och godkändes.

§ 7.

Förrättningsmannen redogjorde för av honom upprättat förslag till företagets utförande samt framlade till sakägarnas granskning de till företaget hörande handlingarna och ritningarna.

Förslagshandlingarna bilades protokollet:

värderingslängden	såsom bilaga A,
kostnadsförslaget	" " B och
arbetsbeskrivningen	" " C.

§ 8.

Avgavs synemännens utlåtande - se bilaga D med underbilaga Da - med tillkännagivande, att den med utlåtandet missnöjde ägde detsamma klandra genom besvär till Söderbygdens vattendomstol, Stockholm.

§ 9.

De närvarande förklarade sig beredda att välja syssloman och de utsågo
härtil John Strand

Till revisor utsågs Allan Andersson.

§ 10.

Förrättningsmannen meddelade, att avskrifter och kopior av de till företaget
hörande handlingarna och ritningarna skulle förvaras hos sysslomannen
och alltså inom trettio dagar översändas till John Strand för
att av honom hållas tillgängliga för envar, som önskar granska dem eller taga av-
skrifter.

§ 11.

Förrättningsmannen redogjorde för gällande bestämmelser rörande bidrag och
lån av statsmedel till utförande av torrlägningsföretag.

§ 12.

Antecknades till protokollet, att kostnaderna för hantlangning uppgått till
68,39 kronor, vilket förskotterats av Allan Andersson med 21:- kronor och John Strand
med 47,39 kronor.

Annonskostnaden för syneförrättningsammanträdet hade förskotterats av
John Strand med 43,60 kr.

Godemännens räkningar uppgingo till 101:- kr., vilket betalades av
John Strand.

§ 13.

Antecknades, att arealerna för de berörda fastigheterna uppgingo till:


John Mauritz Strand	7 ha
Matilda Bengtssons stbh.	15 "

§ 14.

Då intet vidare förekom, upplöstes och godkändes protokollet samt förklarades förrättningen avslutad, varefter sammanträdet upplöstes.


Köpingsberg den 15 januari 1959.

I tjänsten:

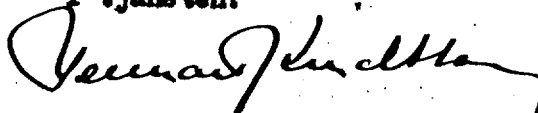

Lennart Kindblom

Lantbruksingenjör.

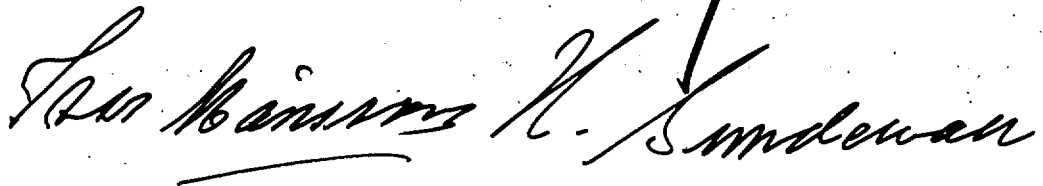

Avskrift.

Dnr III M 61, 63, 70, 78, 80, 81, 85-88,
90-92, 96, 103, 105 - 1957, 18-20 - 1958.

R e s o l u t i o n .

Översändes till lantbruksingenjören L. Kindblom, som förordnas att, därest laga hinder ej möter, i behörig ordning företaga de i närlagda ansökningar omförmälda förrättningar i stället för lantbruksingenjören Erik Alström; skolande bevis om detta förordnandes emottagande skyrdsamt hit insändas.


Malmö i landskansliet den 29 september 1958.


På länsstyrelsens vägnar:

O. Hulterström

B. Ulmén

Vidimeras ex officio:

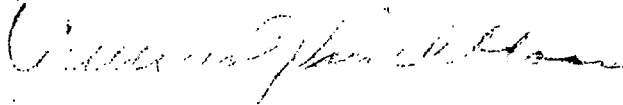

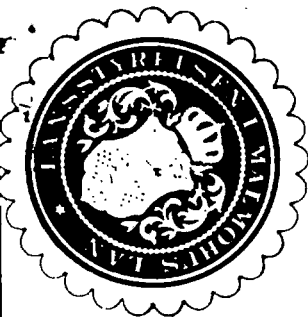


11
7

Dnr III, M 35 55.

1377

1397

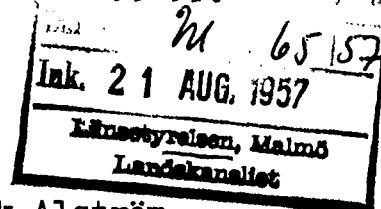



R E S O L U T I O N.


Översändes till lantbruksingenjören Erik Alström - - - - -
som förordnas att, därest laga hinder ej möter, i behörig ord-
ning företaga den i inneliggande ansökan omförmälda förrättning;
skolande bevis om detta förordnandes emottagande skyndsamt hit
insändas.

Malmö i landskansliet den 21 maj - - - - - 1955.

På länsstyrelsens vägnar:

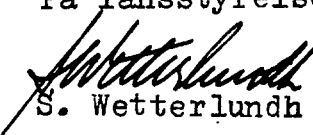
S. Wetterlundh

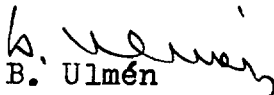
B. Ulmén

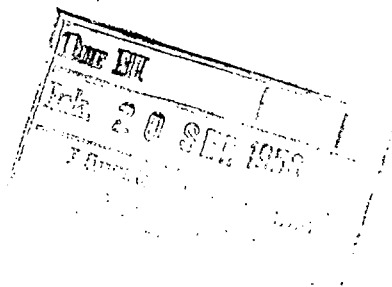

LANTBRUKSNÄMNDEN

I

MALMÖHUS LÄN

Lundavägen 66, Malmö

Tel. (växel) 93 45 80

8

Dnr III	M 35 135
Ink. 17 MAJ 1955	
Länsstyrelsen, Malmö	
Landokontoret	

Dnr AD 98/55
Vid besvarande av denna
skrivelse torde detta nr
åberopas.


Till Länsstyrelsen i Malmöhus län

M a l m ö

Lantbruksnämnden i Malmöhus län får härmed föreslå lantbruksingenjören Erik Alström såsom förrättningsman för handläggning av den av John Strand, Köpingebro, m.fl., begärda förrättningen jämlikt 10 kap. vattenlagen.


Malmö den 16 maj 1955.


Wilhelm Ohlsson

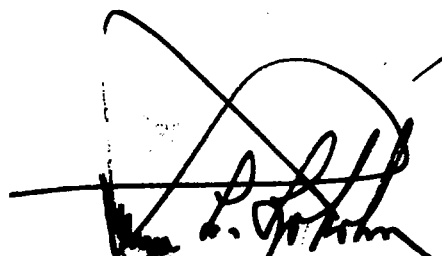
Sven L. Sjöholm

*Dikering från riksdagen om den
minsta sak, kan bli stor.*

Ang. förslag till förrättningsman jämlikt 10 kap. vattenlagen.

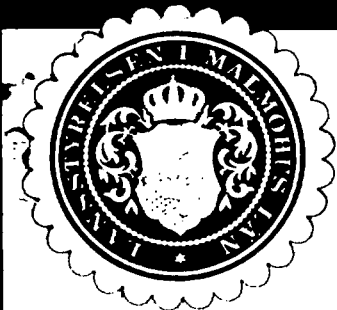

9

Dnr III M 35 55.

Dnr.

AN 98/55

Inkd. 18 MAJ 1955

Lantbruksnämnden
i Malmöhus län

R e s o l u t i o n .

Översändes till lantbruksnämnden i Malmöhus län med hemställan om förslag å förrättningsman, som bör förordnas att verkställa ifrågavarande förrättning.


Remisshandlingarna återförväntas.

Malmö i landskansliet den 11 maj 1955.

På tjänstens vägnar:

T. Rosenfeld

Köpingsberg den 9 maj 1955.

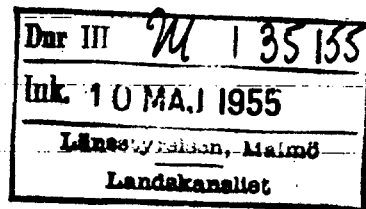

Till Länsstyrelsen i

Malmöhus län.

Undertecknad, som önskar bortlägga vissa vatten-skadade marker tillhörande min fastighet Köpingsberg 16 i Herrestads kommun, anställer härmed om förordnande av föräktningsman att handlägga syneföräktning rörande detta bortläggningsförelägg.


Föreläggandet borde komma att beröra även fastigheterna Köpingsberg 15 ägare Börje Clausson, Köpingsberg 18 ägare Ika Svensson, Köpingsberg 17 ägare Johan Persson och Köpingsberg 10 arrendator Emil Bengtsson ägare J. Bengtsson Fredriksbergs gård.

Adress för samtliga, Köpingsbro.

Köpingsberg, Köpingsbro den 9 Maj 1955

John Strand

0411/50180

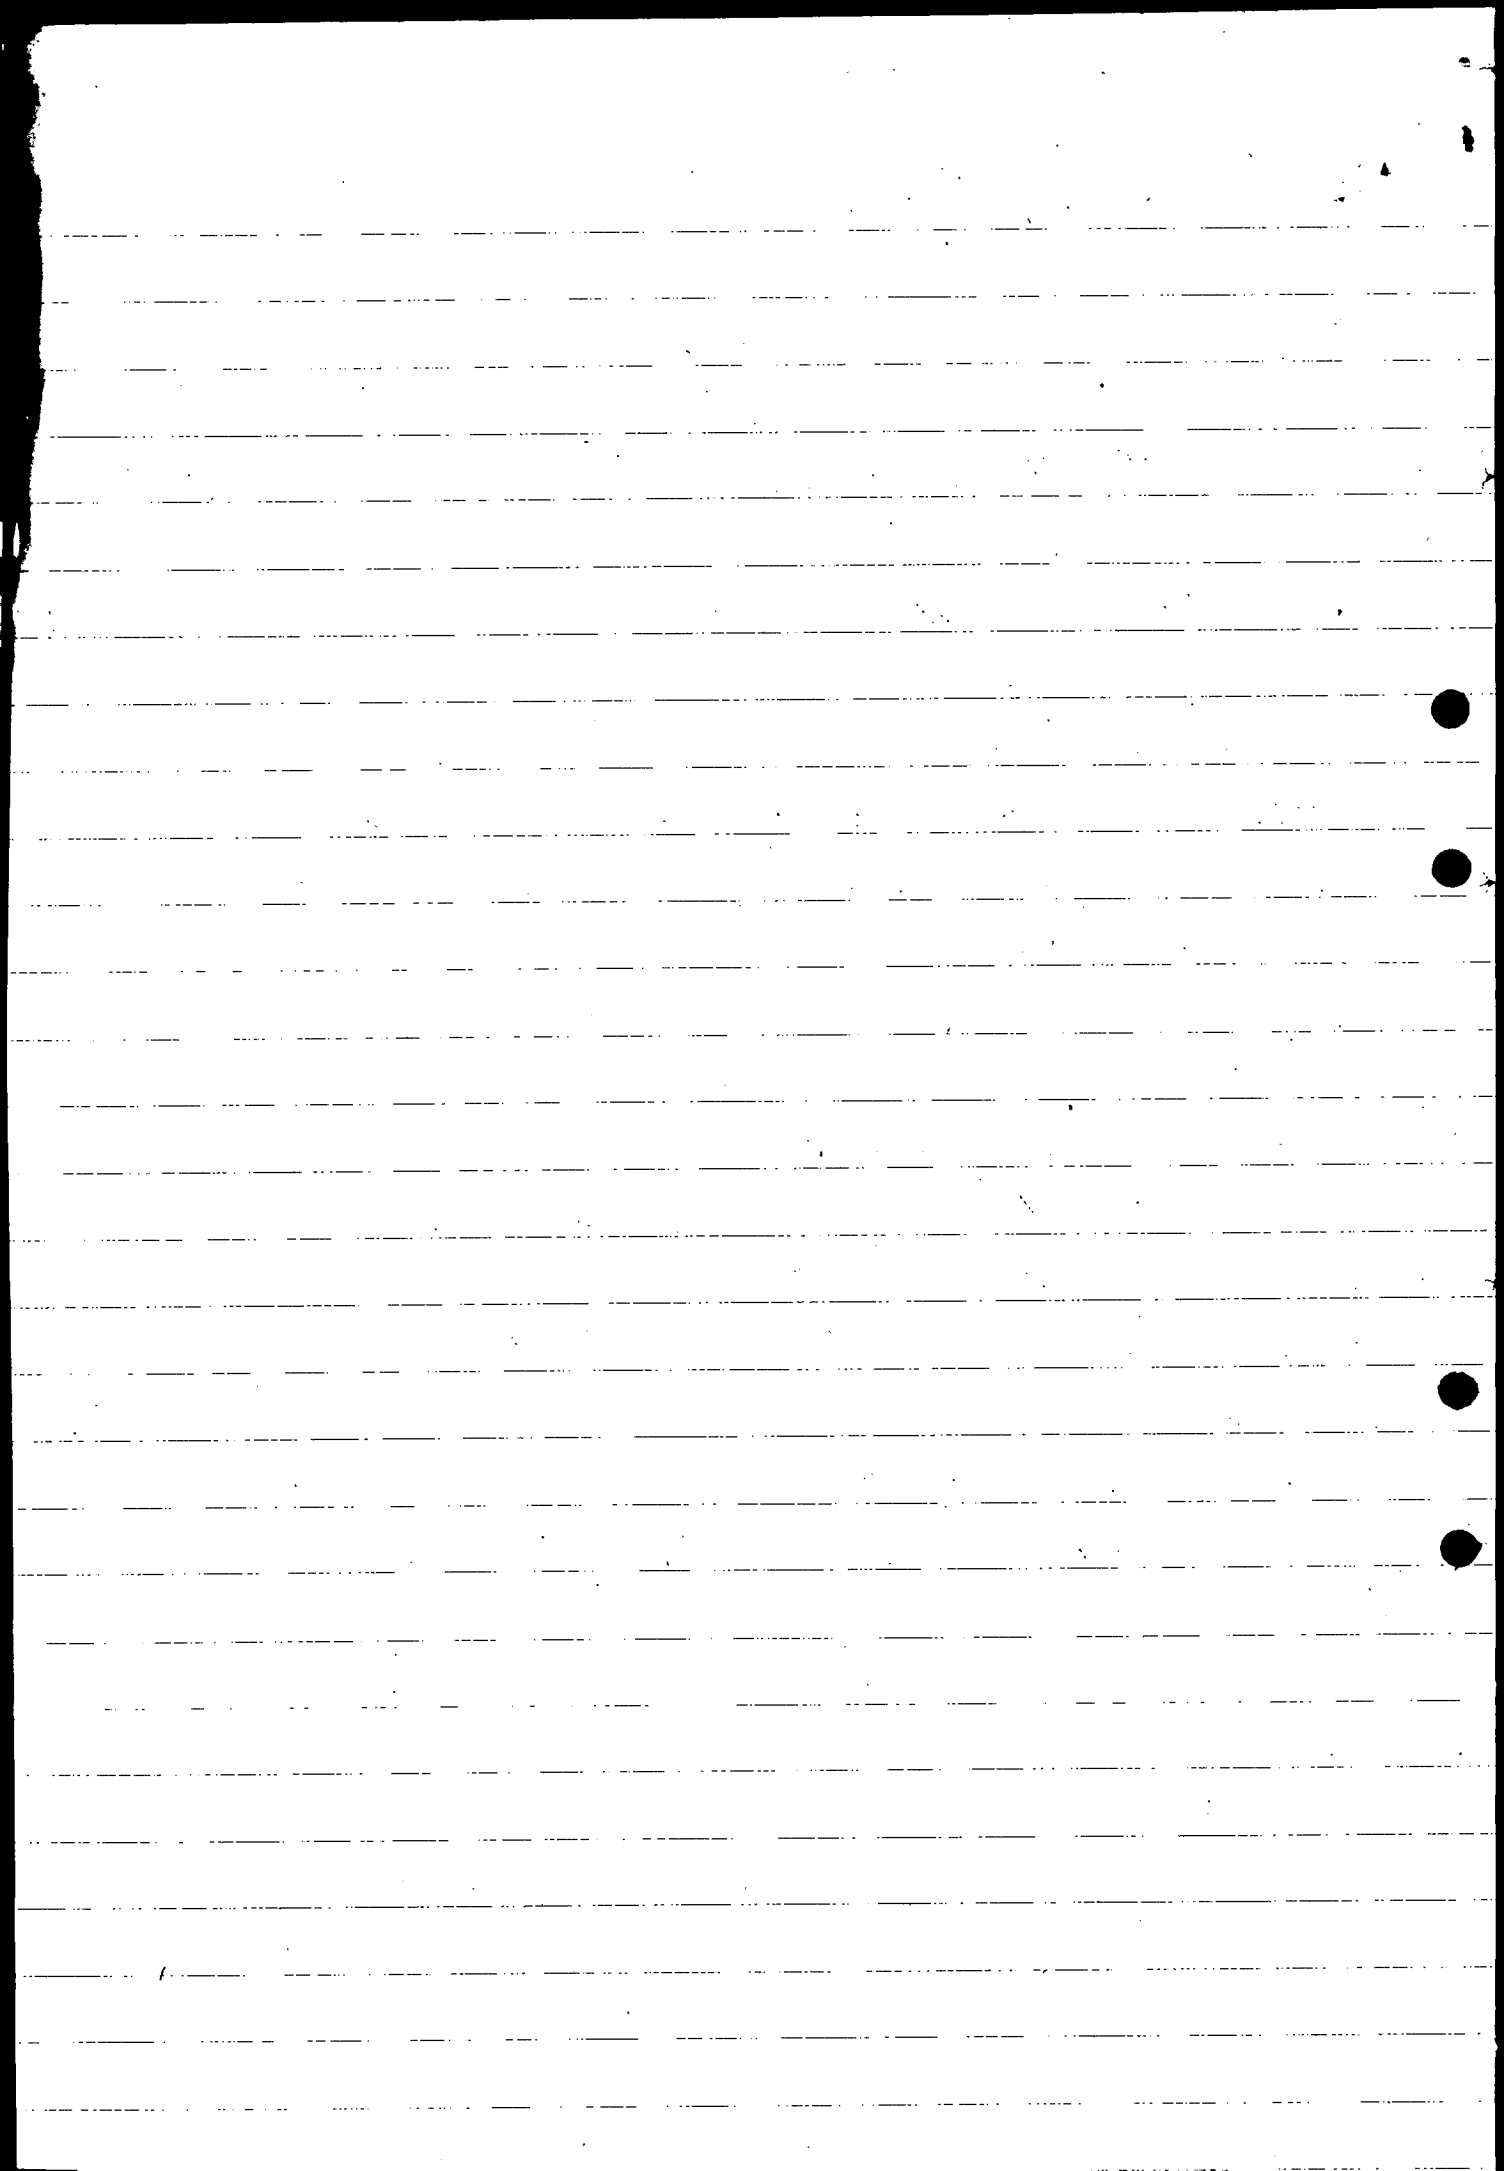

Kungörelse ang. torrläggningssammanträde tisdagen den 25 november 1958 kl. 13.00.


K u n g ö r e l s e .

Sammanträde för syneförrättning angående torrläggning av marker till Köpingsberg nr 1 i St. Köpinge socken av Malmöhus län kommer att hållas hos lantbrukare John Strand, Köpingsberg, Köpingebro, tisdagen den 25 november 1958 kl. 13.00, då vederbörande sakägare ha att infinna sig personligen eller genom lagligen befullmäktigade ombud.

Av förrättningen kommer att beröras dels marker tillhörande Köpingsberg nr 1 i St. Köpinge socken och dels dikningsföretaget Kvidalsbäcken av år 1916.

Malmö den 5 november 1958.

I tjänsten:

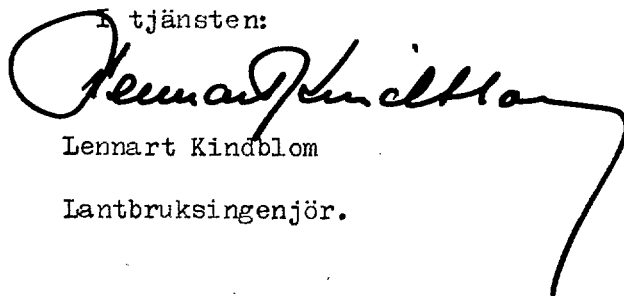


Lennart Kindblom

Lantbruksingenjör.

Anslaget i laga ordning i St. Köpinge församling den 9 nov. 1958

intygas av

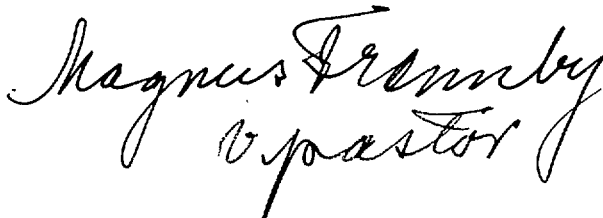

Opastor

Anhålles, att ovanstående kungörelse snarast möjligt anslås samt därefter med påtecknat bevis återsändes till förrättningsmannen under adress Lundavägen 66, Malmö.

Köpingse

Sammanträdande förordning
angående torrläggning av mark till
Köpingsberg nr 1 i St. Köpings socken
av Malmöhus län kommande att liggas
hos lantbrukare John
Köpingsberg, Köpingsberg
25 november 1958 kl.
börande saksägare ha
personligen eller genom
fullmäktigade ombud
Av förordningen kommer att be-
röras dels marker tillhörande Kö-
pingsberg nr 1 i St. Köpings socken
och dels dikningsföretaget Kvidals-
bäcken av år 1816.
Malmö den 5 november 1958
I tjänsten:
LENNART KINDBLOM
Lantbruksingenjör

Att ovanstående kungörelse varit införd i Skånska Dagbladet fredagen den
7 november 1958, intygas i tjänsten:

Lennart Kindblom
Lennart Kindblom
Lantbruksingenjör


Förteckning

över kungörelser, kallelser och underrättelser, som avsänts vid syneförrättning angående torrläggning av marker tillhörande Köpingsberg nr 1 i St. Köpings s:n av Malmöhus län.

Adressat.	Adress.	Avs. dag.
Pastorsämbetet i St. Köpings församling,	Svenstorp	5/11 1958
Skiftesgodemannen Ivar Månsson, St. Köpings,	"	" "
" Herman Sundewall,	St. Herrestad	" "
✓ Lantbr. Johan Strand, Köpingsberg,	Köpingsbro	" "
Matilda Bengtssons stbh. Fredriksbergs gård,	"	" "
Lantbr. Allan Andersson, Köpingsberg,	"	" "
✓ Ordf. i df. Kvidalsbäcken av år 1916, lantbr.		
Enock Persson, Glemminge nr 29,	Glemmingebro	" "

Malmö den 5 november 1958.

I tjänsten:

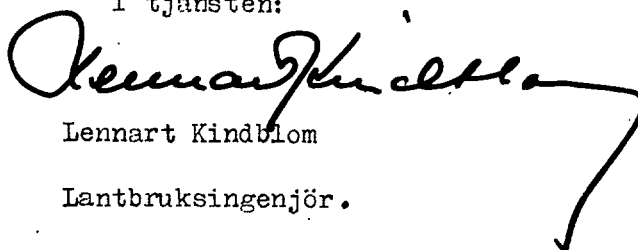

Lennart Kindblom


Lantbruksingenjör.

Fastighet och ägare Ägobeskrivning	Ägo- figur- nr	Förbättrad mark		Värde pr ha		Båtnad	
		åker, tomt hektar	annan hektar	före kronor	efter kronor	pr ha kronor	pr ägofigur kronor
ST. KÖPINGE SOCKEN							
<u>Köpingsberg 1¹⁰, 254/1000 mtl.</u>							
Matilda Bengtssons stbh., arr.							
Allan Andersson.							
<u>Alstringsbåtnad.</u>							
Åker	1	0,36		3500	4000	500	180
"	2	0,29		3500	"	500	145
"	3	0,08		2500	"	1500	120
"	4	0,15		2500	"	1500	225
"	5	0,04		1800	"	2200	88
"	6	0,07		1800	"	2200	154
Summa		0,99					912
Minskat underhåll							500
<u>Brukningsbåtnad</u>							400
<u>Totalsumma kronor</u>							1812
<u>Köpingsberg 1⁶, 119/1000 mtl.</u>							
John Mauritz Strand.							
<u>Alstringsbåtnad.</u>							
Åker	7	0,26		1500	4000	2500	650
"	8	0,45		2500	"	1500	675
"	9	0,41		3500	"	500	205
Summa		1,12					1530
Minskat underhåll							100
<u>Brukningsbåtnad</u>							900
<u>Totalsumma kronor</u>							2530

Läge	Längd m	Arbete, material e. d.	Antal	å-pris kr.	Kostnad kronor	Summa kronor
		<u>Dikessträckan A-B.</u>				
0-1+14	114	Betongrör 12" m	114	7:50	855	
		Schaktning, stämpling, rörlägg- ning och återfyllning m	114	3:50	399	
1+14-2+90	176	Betongrör 12" m	176	7:50	1320	
		Schaktning, stämpling, rörlägg- ning och återfyllning m	176	4:50	792	
2+90-3+50	60	Betongrör 6" m	60	3:10	186	
		Schaktning, stämpling, rörlägg- ning och återfyllning m	60	3:50	210	3762
<u>Tills.</u>	<u>350 m.</u>					
<u>Ommurning</u> av rörtlopp vid 0+00		st.	1	200:-	200	
<u>Kopplingsbrunn</u> med 24" inre diameter m.m. vid kors- ning med den äldre, befintliga ledningen		st.	1	60:-	60	
<u>Brunnar</u> med 24" inre diameter , kopplingar m.m. vid 1+14, 2+90 och 3+50		st.	3	100:-	300	560
<u>För oförutsedda fall</u> , arbetsledning m.m. tillägges c:a 15 %						578
				<u>Summa</u>	<u>kronor</u>	<u>4900</u>

Köpingsberg den 15 januari 1959.

I tjänsten:

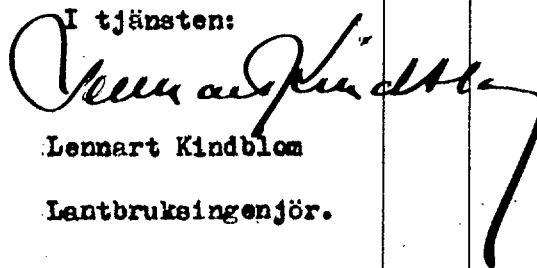

Lennart Kindblom

Lantbruksingenjör.

[illegible]

Arbetsbeskrivning.

Arbetet skall utföras i enlighet med förslagshandlingar och ritningar, därvid bl.a. följande skall iakttagas:

- 1/ All betonggjutning skall utföras av betong med minst 300 kg cement per m^3 samt grundläggas på underlag av skärv.
- 2/ Sten, som ligger hindrande i vägen för rörledning, skall upptagas.
- 3/ Inga rör få nedläggas, förrän de blivit godkända av vederbörande lantbruksingenjör eller av den, han i sitt ställe förordnar.
- 4/ Rörledning får ej täckas, förrän den blivit godkänd av vederbörande lantbruksingenjör eller av den, han i sitt ställe förordnar.
- 5/ Rörledning skall efter sådant godkännande omedelbart höljas till 0,6 m. djup, räknat från ledningens överkant.
- 6/ Sådan höljning skall utföras genom påfyllning av ur rörgraven uppschaktade massor, och om dessa massor ej äro tillräckliga, genom nerschaktning från sidorna.
- 7/ Samtliga ur rörgraven uppschaktade massor skola återfyllas.
- 8/ Fyllningen skall packas väl, särskilt under och på båda sidor om rörsträngen samt stötas väl, så att framtida sättningar i möjligaste mån förhindras.
- 9/ Fyllningen får ej innehålla sten.
- 10/ Om entreprenören vill utföra återfyllningen med maskin, skall han först för hand hölja rörledningen till 30 cm höjd, räknat från ledningens överkant, och därefter återfylla återstående massor med maskin. Innan maskinarbetet påbörjas, skola alla stenar bortsorteras och läggas i upplag bakom rörgraven, varefter jordmassorna med iakttagande av den största försiktighet skola återföras i rörgraven. Planeringsmaskinen får ej föras närmare rörgraven än 0,5 m och givetvis ej köras över densamma.
- 11/ Enskilda rörrännor, som utmynna intill en brunn, skola av entreprenören kostnadsfritt kopplas i brunnen, därest jordägaren eller arrendatorn tillhandahåller för sådan koppling erforderliga rör.
- 12/ Kopplingen av sådana rörrännor, som utmynna på längre avstånd från brunnarna, skola, därest jordägaren eller arrendatorn därom gör framställning, utföras av entreprenören, men bekostas av jordägaren eller arrendatorn.
- 13/ Samtliga brunnar skola försänkas 0,5 m, räknat från utloppsrörets underkant,

samt förses med hållbart lock av armerad betong.

- 14/ Samtliga brunnar skola utföras av betongrör med ett mellanskift av brunnstegel eller betongsten, omskolas med sten och grovt grus, förses med botten av betong samt uppdragas till 0,30 m över markytan.
- 15/ I brunnsväggarna skola upptagas hål i tillräckligt antal, så att dagvatten obehindrat kan rinna in i brunnarna. För koppling av blivande täckdiken skola dessutom i brunnarna på lämpliga höjder inkopplas minst 3 st. 4" tegelrör eller det större antal rör, som betingas av rådande förhållanden.
- 16/ Bottnen skall vara igjuten i den understa brunnsringen innan denna nedsättes, därest detta ej medför särskilda svårigheter vid brunnens byggande. I sådant fall skall bottnen igjutas sedan den nedersta brunnsringen färdigställt, eller också skall bottnen sättas på underlag av 3" plank.
- 17/ Kopplingarna i brunnarna skola vara ordentligt utförda och de kopplade rören sammanfogade med brunnsväggen medelst cementbruk.
- 18/ Vattnet i avloppen får under den tid, då arbete pågår, uppdämmas och regleras i den omfattning, som erfordras för arbetets ändamålsenliga utförande, dock icke så att skada uppstår. Vattenståndet får sålunda ej uppdämmas till sådan höjd, att omgivande marker skadas och ej heller så, att vattenbrist uppkommer nedanför uppdämningen. Efter uppdämning skall vattenståndet nedsänkas med försiktighet, så att skada ej uppstår.
- 19/ Vederbörande lantbruksingenjör äger meddela de särskilda föreskrifter, som erfordras, därest det under arbetets utförande visar sig nödvändigt att förstärka grunden för vissa täckta dikessträckor med till dem hörande brunnar. Entreprenören är skyldig att omedelbart underrätta vederbörande lantbruksingenjör för den händelse grundförstärkning erfordras.

Köpingsberg den 15 januari 1959.

I tjänsten:



Lennart Kindblom

Lantbruksingenjör.

UTLÅTANDE, avgivet vid syneförrätt-
ning angående torrläggning av marker till
Köpingsberg nr 1 i St. Köpinge socken av
Malmöhus län.

Mon. 1. Förordnande m.m.

Genom länsstyrelsens resolution den 29 september 1958 förordnades undertecknad, förrättningsman, att handlägga syneförrättning enligt vattenlagen angående torrläggning av marker till Köpingsberg nr 1 i St. Köpinge socken av Malmöhus län. Laga hinder har ej anmälts mot förrättningsens handläggande eller det avsedda dikningsföretagets utförande, ej heller har sådant hinder av synemännen kunnat utrönas. Det planerade dikningsföretaget avser "dikning", varför syneförrättningen handlagts enligt de bestämmelser i vattenlagen, som gälla för sådant företag.

Mon. 2. Dikningsföretagets läge, omfattning, planläggning m.m.

Dikningsföretaget, som tillhör nederbördsområde nr 88/89, ligger c:a 3,5 km 30 om Köpingsbro järnvägsstation. På hithörande översiktskarta har dikningsområdet utmärkts med gul färg.

De marker, om vilkas torrläggning det är fråga, avvattnas nu genom ett täckt avlopp. Detta har emellertid ej utförts till erforderliga dimensioner och djup, varför vissa av de marker, vilka för sin torrläggning äro beroende av detsamma nu besväras av vatten.

Förrättningsmannen har därför på sökandenas begäran upprättat förslag till utförande av nytt avlopp (dikessträckan A-B) till det djup och de dimensioner i övrigt, som erfordras för ändamålsenlig torrläggning av de vattenskadade markerna. Enligt förrättningsmannens förslag, vilket närmare framgår av förelagshandlingarna och ritningarna, skall för det gemensamma dikningsföretaget ovannämnda dikessträcka utföras.

För berörd dikessträcka ha profilritning upprättats. Ritningen anger dikessträckans djup och övriga dimensioner samt läget för de brunnar, som skola utföras. Den täckta ledningens läge på marken markeras på hithörande plankarta av en röd, heldragen linje. Brunnar markeras med röda ringar.

Vid bestämmandet av ledningens dimension har förrättningsmannen tagit hänsyn till såväl nederbördsområdets storlek och topografi samt avrinningen från densamma som ock till rådande fallförhållanden. Nederbördsområdet har fastställts dels genom särskilda undersökningar på marken, dels med ledning av de ekonomiska kartorna över trakten. Storleken av de områden, som avvattas till ledningen, framgår av profilritningen. Den vattenmängd, som skall kunna avbördas, har beräknats med ledning av nederbördsområdets omfattning och under antagande, att avrinningen vid normala flöden uppgår till högst 1,3 liter per sekund och hektar.

Mom. 3. Broar och trummor.

Enskilda vägar.

Det nya avloppet korsar en enskild väg vid punkten 3+22. Då den nya dikessträckan skall utföras som täckt ledning, erfordras emellertid ingen ny trumma i korsningspunkten. Det skall dock åligga dikningsföretaget att återställa vägen i fullgott skick, så snart avlopp upptagits genom densamma.

Mom. 4. Ersättningar.

För skada å växande gröda, som uppkommer vid utförandet av den nya dikessträckan, skall ersättning utgivas. Kan öfverenskommelse därom ej träffas mellan vederbörande jordägare eller arrendator och företags styrelse, skall ersättningsbeloppets storlek bestämmas av vederbörande lantbruksingenjör eller av den, han i sitt ställe förordnar.

Beträffande sådan genom dikningsföretagets utförande möjligen uppkommen skada, som ej av synemännen förutsetts, hänvisas till bestämmelserna i 7 kap.

57 § vattenlagen.

Mon. 5. Kostnader.

Förrättningsmannen har beräknat kostnaderna för den dikessträcka, som skall utföras för det gemensamma dikningsföretaget till 4900:- kronor. Kostnadsförslaget har bilagts förrättningshandlingarna.

Mon. 6. Båtnadsuppskattning och kostnadsfördelning.

Överenskommelse har ej träffats angående kostnadernas fördelning, varför synemännen uppskattat den båtnad, som genom företagets utförande beredas de i dikningsföretaget ingående markerna. Vid uppskattning av båtnaden ha synemännen följt föreskrifterna i 10 kap. 60 § vattenlagen och alltså värderat markerna dels efter företagets genomförande, dels i nuvarande vattenskadat skick. Vid värderingen har hänsyn tagits såväl till jordens godhet samt till de blivande och nuvarande torrlägningsförhållandena som ock till i orten gängse priser å fullt torrlagd jord av likartad beskaffenhet. Skillnaden mellan blivande och nuvarande värden motsvarar de båtnadsvärden, som skola ligga till grund för kostnadernas fördelning. Resultatet av värderingen och båtnadsuppskattningen återfinnes i värderingslängden, som även utgör hävdeförteckning för de i dikningssamfälligheten ingående markerna.

Då de i dikningssamfälligheten ingående markerna avvattnas genom ett enda dike, och då ej heller någon större nivåskillnad förefinnes mellan vissa områden, föreligga ej sådana förhållanden, att kostnaderna skola jämkas enligt bestämmelserna i 7 kap. 24 § vattenlagen. Hela dikningsföretaget behandlas alltså som en enda avdelning. Kostnaderna skola därför utan jämkning fördelas de olika fastigheterna emellan i direkt förhållande till båtnadsvärdena.

Kostnaderna för fullständig torrläggning av dikningssamfälligheten ha av förrättningsmannen beräknats till 4900:- kronor och den därvid uppkommande båtnaden av synemännen värderats till 4342:- kronor. Dikningssamfällighetens relativa kostnadstal beräknas alltså till $4900:4342 = 1,128512$.

Särskild kostnadsfördelningslängd har upprättats och bifogas detta utlåtande. I kolumn 5 av längden angives varje delägars och fastighets andel i de beräknade kostnaderna för dikningsföretagets utförande och i kolumn 6 de procenttal, efter vilka samtliga verkliga kostnader för företagets utförande och framtida underhåll skola fördelas. Delägare, som ej är sökande till denna syneförrättning och ej heller är med sökande likställd, är med det undantag dock, varom stadgas i 10 kap. 80 § vattenlagen, icke skyldig att till kostnaderna för företagets utförande tillskjuta större belopp än som svarar mot värdet av den för hans egendom uppskattade båtnaden eller jordförbättringen. Vilka delägare, som äro att anse som sökande, angivas i kolumn 2 av kostnadsfördelningslängden med förkortningen "S". Sådana omständigheter, som omförmälas i 7 kap. 25-26 och 28-30 §§ vattenlagen, föreligga ej vid detta torrlägningsföretag.

Kostnaderna för denna syneförrättning skola enligt bestämmelserna i 10 kap. 30 och 79 §§ vattenlagen omedelbart av sökandena förskjutas. Kommer företaget till utförande, skola förrättningskostnaderna fördelas mellan samtliga delägare efter samma grunder som företagets övriga kostnader.

Mom. 7. Höjdsystem och fixpunkter.

I företaget använda höjder äro hänfödda till dikningsföretaget Kvidalsbäcken år 1916. I förhållande till detta höjdsystem ha nya fixpunkter utsatts till ledning av arbetets utförande och dikningsföretagets framtida underhåll. Deras lägen i plan och profil framgå närmare av förelagsritningarna och beskrivningen här nedan.

Fixpunkterna äro lagligen skyddade och få alltså ej övertäckas, borttagas eller på annat sätt förstöras. Vill jordägare borttaga fixpunkt, skall han därom göra anmälan till vederbörande lantbruksingenjör, som då låter avväga annan lämplig fixpunkt. Kostnaderna för lantbruksingenjörens i sådant hänseende företagna förrättning gäldas av dikningsföretaget.

Fixpunktsbeskrivning.

1/ Fixp. = + 9,575 m. Gränsmärke å östra sidan av enskild väg mellan fastigheter-

na Köpingsberg 1⁶ och Köpingsberg 1⁷. Utmärkt med järndubb i sten.

Mem. 8. Dikningsföretagets utförande.

Företaget skall därefter sökanden vilja fullfölja detsamma, utföras i överensstämmelse med av förrättningsmannen upprättat förelag och med beaktande jämvel av de närmare bestämmelser, som framgå av detta utlåtande. Arbetet får påbörjas så snart denna synförrättning tagit åt sig lagakraft. Företaget skall vara färdigställt inom 10 år efter det synförrättningen fastställts. Angående förlängd arbetstid hänvisas till bestämmelserna i 7 kap. 58 § vattenlagen.

Utöver vad som föreskrives i arbetsbeskrivningen är vid företagets utförande följande att iakttaga:

- 1/ Arbetet skall utlämnas på entreprenad på de villkor, som äro för delägarna mest gynnsamma och betryggande.
- 2/ Arbetet skall anmälas till Riksförsäkringsanstaltens ombud i orten eller till annan lämplig försäkringsanstalt, innan detsamma påbörjas.
- 3/ Sådan anmälan erfordras dock ej för den händelse blivande entreprenör är att anse som sådan arbetsgivare, som själv äger ombesörja försäkring för av honom anställda arbetare.
- 4/ Den berörda dikessträckan skall följa på marken utstakad och på plankartan närmare angiven sträckning.
- 5/ Under arbetets gång får vattnet uppdämmas, dock icke så att växande gröda eller annan egendom skadas.
- 6/ Samtliga betongrör skola vara av fullgod beskaffenhet och fylla de fordringar, som närmare angivas i Lantbruksstyrelsens fastställda "Normalbestämmelser för lantbruksrör av betong". Rören få levereras antingen som muffrör, falsrör eller lantbruksrör.
- 7/ På profilritningen angivet höjdläge för bottenlinjen, vilket uträknats i förhållande till jämförelseplan och fixpunkter, skall gälla framför på förslagsritningen angivna djupsiffror.

8/ Fixpunkter ha utsatts till ledning vid arbetets utförande och dikningsföretagets framtida underhåll. Deras lägen i plan och profil framgå närmare av förslagshandlingarna och arbetsbeskrivningen.

Mom. 9. Dikningsföretagets avsyning.

Sedan företaget blivit utfört, skall detsamma jämlikt bestämmelserna i 13 kap. 1 § vattenlagen avsynas av lantbruksingenjör eller av den, han i sitt ställe förordnar. Företaget skall anses fullbordat, då avsyningsförrättaren överlämnat bevis om godkännande eller, för den händelse att företaget blivit understött med statsmedel, när vederbörande myndighet godkänt detsamma.

Mom. 10. Dikningsföretagets framtida underhåll.

Kostnaderna för företagets framtida underhåll skola fördelas på samma sätt som kostnaderna för företagets första utförande eller efter de fördelningstal, som finnas närmare angivna i kolumn 6 av kostnadsfördelningslängden. Varje delägare är berättigad påfordra, att de dikessträckor, av vilka han är beroende, alltid hållas i fullgott skick. Gör någon sig skyldig till skadegörelse på de olika dikessträckorna med till dem hörande anläggningar, och botar han ej efter tillsägelse omedelbart skadan, äger sysslomannen för företaget eller också den, som lider men av skadegörelsen, att vid vederbörande häradsrätt föra talan mot den försumlige.

Mom. 11. Organisation.

För handhavande av dikningsföretagets angelägenheter skola delägarna utse en styrelse (syssloman).

Styrelsen åligger:

att ombesörja företagets utförande samt kontrollera entreprenörens arbete - i

den mån så finnes erforderligt med biträde av sakkunnig person;

att kontrollera, att återfyllningen av massorna för täckta avlopp sker enligt arbetsbeskrivningen;

att i mån av behov verkställa utdebiteringar på sätt närmare stadgas i 3 kap. 2 § vattenlagen;

att över inkomster och utgifter föra fullständiga och med verifikationer försedda räkenskaper, vilka skola avslutas per kalender och därefter framläggas för delägarnas hörande och godkännande vid allmänt sammanträde;

att tillse att samtliga dikessträckor alltid hållas i fullgott skick samt ombesörja rensnings- och underhållsarbeten;

att för sistnämnda ändamål och då så eljest kan finnas nödigt kalla delägarna till sammanträde i den ordning, som föreskrives i 7 kap. 64 § vattenlagen;

att vid alla sammanträden föra protokoll, vilket skall vara för delägarna tillgängligt senast 14 dagar efter sammanträdet;

att i övrigt vidtaga alla de åtgärder, som kunna finnas nödiga för företagets ändamålsenliga utförande och underhåll samt därvid beakta och följa de bestämmelser, som angivas i 7 kap. 61-65 §§ vattenlagen.

Till dikningsföretaget hörande handlingar och ritningar skola förvaras av sysslomannen för företaget och hos honom hållas tillgängliga för envar, som vill granska dem eller taga avskrifter och kopior.

Företaget skall benämnas Köpingsberg nr 1 dikningsföretag år 1959. Mål, som beröra företaget, och som ej äro att hänföra till vattenmål, skola handläggas inför Vemmenhögs, Ljunits och Herrestads h:s häraderätt.

Mom. 12. Besvärshänvisning.

Den, som är missnöjd med åtgärd eller beslut under denna syneförrättning, eller som vill föra talan mot synemännens utlåtande, äger att inom sextio dagar herefter till Söderbygdens vattendomstol, Stockholm, ingiva sina besvär i tre exemplar. I besvären skola fullständigt upptagas klagandens alla påståenden och skälen därtill och vid besvären kunna därjämte fogas de ytterligare handlingar, som klaganden vill åberopa till stöd för ändringsökandet.

Mon. 13. Verkställighet.

Då denna synförrättning ej skall underställas vattendomstols prövning, kommer detta utlåtande att gå i verkställighet i den ordning, som för laga kraft ägande dom är stadgad, för såvitt icke besvär anföres mot förrättningen inom den i mom. 12 här ovan angivna tiden.

Köpingsberg den 15 januari 1959.

I tjänsten:
Lennart Kindblom

Lennart Kindblom

Lantbruksingenjör.

Per Olof H. Sundevan

KOSTNADSFÖRDELNINGSLÄNGD

Fastighet Ägare m. m.	Sök. o. likat. = S	Båtnad kronor	Fastighets andel i			Samfällighets andel i gemensamma kostnader procent
			för särskild av- delning beräk- nad kostnad kronor	för samfällig- heten beräknad kostnad kronor	samfällig- hetens verk- liga kostnad procent	
1	2	3	4	5	6	7
ST. KÖPINGE SOCKEN						
Köpingsberg 1 ¹⁰ , 254/1000 mtl.						
Matilda Bengtssons stbh., arr.						
Allan Andersson						
Ägofig. 1-6		1812:-		2044:86	41,732	
Köpingsberg 1 ⁶ , 119/1000 mtl.						
John Mauritz Strand	S					
Ägofig. 7-9		2530:-		2855:14	58,268	
Summa		4342:-		4900:-	100:-	
Köpingsberg den 15 januari 1959.						
I tjänsten:						
<i>Lennart Kindblom</i>						
Lennart Kindblom						
Lantbruksingenjör.						
<i>Per Gunnar N. Sundwall</i>						

Fastighet Ägare m. m.	Sök. o. likst. = 5	Båtnad kronor	Fastighets andel i			Samfällighets andel i gemensamma kostnader procent
			fär särskild av- delning beräk- nad kostnad kronor	för samfällig- heten beräknad kostnad kronor	samfällig- hetens verk- liga kostnad procent	
1	2	3	4	5	6	7