


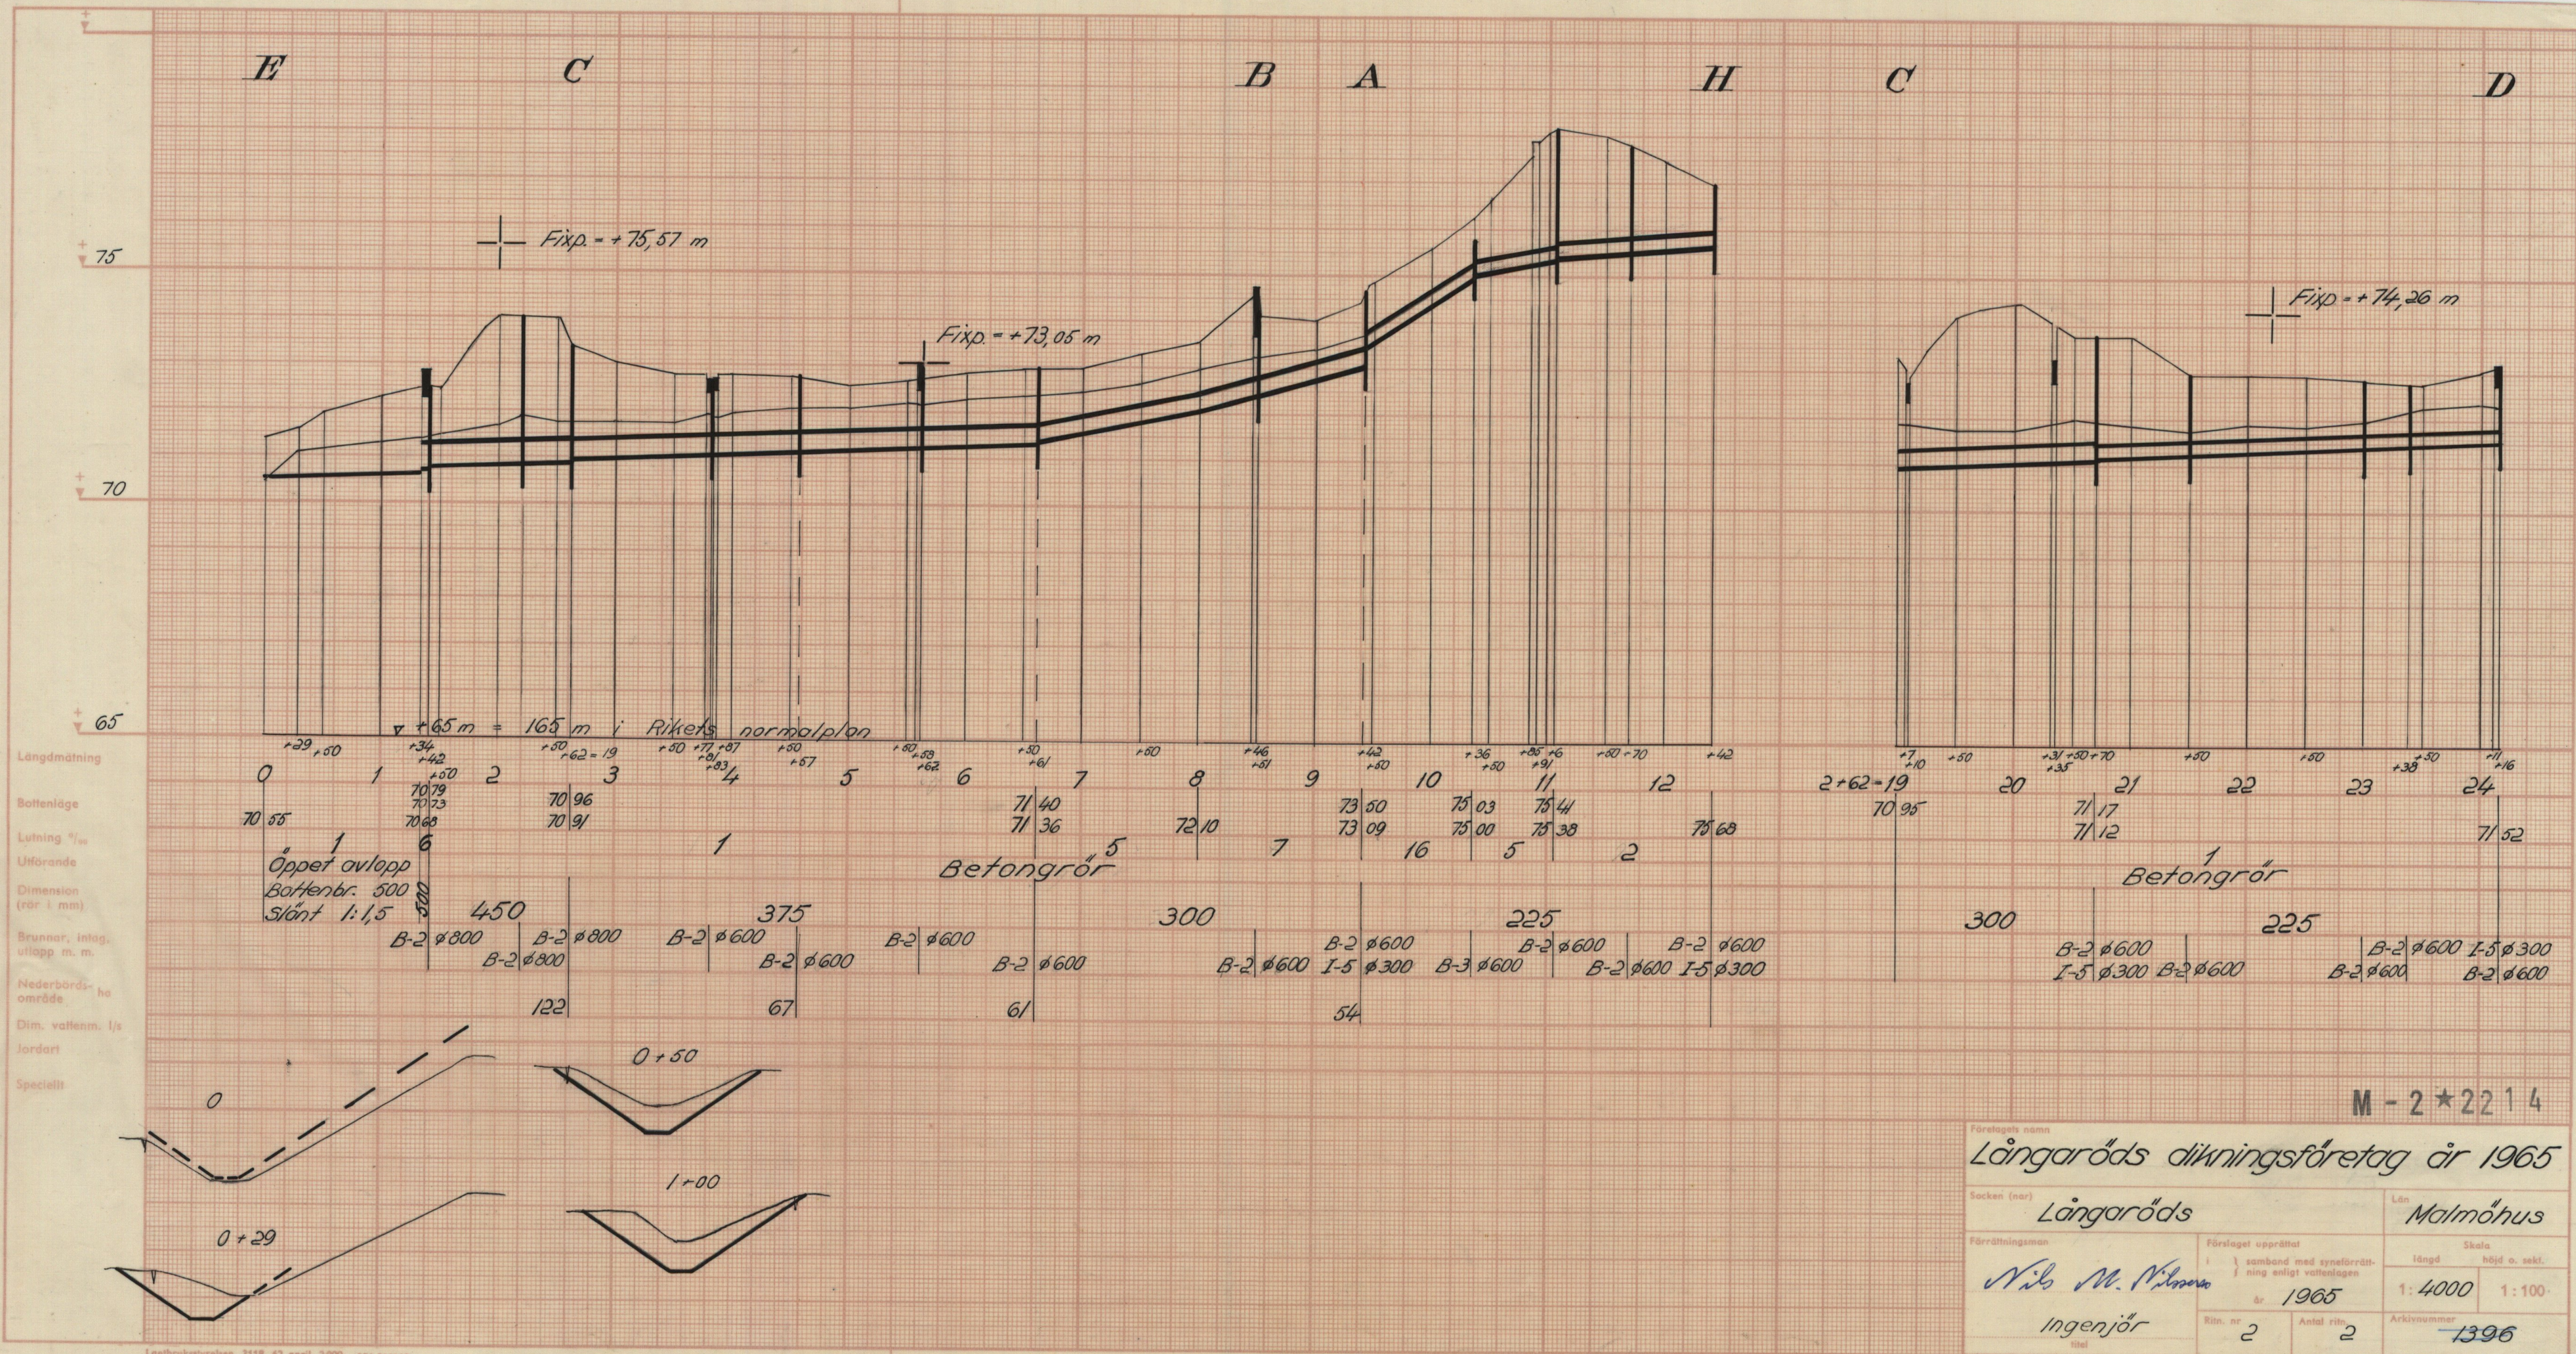

M-2★2214

Företagets namn
Långaröds dikningsföretag år 1965

Socken (när)
Långaröds

Län
Malmöhus

Förordningsman
Nils M. Nilsson

Förslaget upprättat
i samband med synförrätt-
ning enligt vattenlagen
år **1965**

Skala
längd
1:4000

höjd o. sekl.
1:100

Ritn. nr
2

Antal ritn.
2

Arkivnummer
1396

Ingenjör
Ingemar

M-2★2214

■ - 2 ★ 2214

Handlingar

till

LÅNGARÖDS DIKNINGSFÖRETAG ÅR 1965

i Långaröds socken, Malmöhus län.

Upprättade vid laga syneförrättning

år 1965 av

Nils M. Nilsson

Förrättningsman

Fnr. 1396

Fnr. 1396

Handlingar

till

LÅNGARÖDS DIKNINGSFÖRETAG ÅR 1965

i Långaröds socken, Malmöhus län.

Upprättade vid laga syneförrättning

år 1965 av

Nils M. Nilsson

Förrättningsman

Innehållsförteckning:

Protokoll		sid. 1-5
Bilagor 1-12		" 6-21
Kostnadsförslag	bil. A	" 22-24
Arbetsbeskrivning	" B	" 25-28
Utlåtande	" C	" 29-36
Överenskommelse	" D	" 37-38
Typritn. B-2	" E	" 39
" B-3	" F	" 40
" I-5	" G	" 41

Härtill hör 2 ritningar.

ÖVERSIKTSKARTA

Skala 1:100 000



Protokoll, fört vid sammanträde under syneför-
rättning enligt vattenlagen avseende torrlägg-
ning av mark tillhörande Långaröd nr 7 m.fl.
fastigheter i Långaröds socken, Malmöhus län.

Sedan undertecknad på därom gjord ansökan av länsstyrelsen förordnats
handlägga ifrågavarande förrättning (bil. 1) hade genom i ortstidningen in-
förd kungörelse (bil. 2) sammanträde i ärendet utsatts att hållas den 20 maj
1965 kl. 14.00 hos lantbr. Joel Nilsson, Långaröd 7, Önnköping. Kända sakägare
hade tillsänts skriftliga underrättelser om sammanträdet (bil. 3). På sålun-
da utsatt tid och plats inställde sig undertecknad, förrättningsman, varjämte
följande sakägare infunnit sig:

Vägförvaltningen i Malmöhus län genom ingenjören Lars Olof Larsson biträdd
av vägmästare Tage Nilsson enl. fullmakt (bil. 4).

Lantbr. Nils Joel Nilsson äg. Långaröd 7⁴, 7⁵ och av 7², 5/192 mtl.

" Sture Mårtensson " " 7⁶ och av 7², 5/192 mtl.

" Tryggve Olsson " " 7⁷

" Anders Persson " " 7³ och av 7², 1/96 mtl.

" Henry Olofsson " " 1³⁸

Fröken Gunni Elofsson " Långaröd Lilla 5¹

genom sin fader Elof Nilsson enl. fullmakt (bil. 5)

Lantbr. Allan Nilsson arr. Långaröd Lilla 5¹

Långaröds församling äg. " " 2¹

genom Evald Svensson enl. fullmakt (bil. 6)

Lunds stiftsnämnd

genom Evald Nilsson enl. fullmakt (bil. 7)

Lantbr. Tage Persson arr. Långaröd 2¹.

§ 1.

Ansökningen om förrättningen och förordnandet upplästes.

2.

§ 2.

Jäv mot förrättningsmännen anfördes efter förfrågan icke, och visste sig denne ej heller vara jävig.

§ 3.

Med anledning av det utfärdade förordnandet hade erforderliga fältarbeten och markundersökningar verkställt. Sökandena hade därvid framfört vissa yrkanden och önskemål angående ifrågasatta torrlägningsåtgärder. Med beaktande härav hade förslag till torrläggning av ifrågavarande marker upprättats, vilket förslag nu framlades för sägarna.

§ 4.

Sökandena yrkade, att torrlägningsföretaget skulle utföras enligt det upprättade förslaget.

§ 5.

Upprättades en föreningshandling med överenskommelse ang. torrlägningsföretagets utförande och framtida underhåll vilken undertecknades av delägarna varefter densamma vitsordades av förrättningsmannen (bil. D).

§ 6.

Delägarna förklarade sig beredda att utse styrelse för det planerade dikningsföretaget och de utsågo därtill Nils Joel Nilsson, tillika ordförande och verkställande ledamot samt Sture Mårtensson och Anders Persson. Till revisorer valdes Henry Olofsson och Tryggve Olsson. Till revisorssuppleant valdes Evald Svensson.

§ 7.

Antecknades till protokollet att Nils Joel Nilsson förskotterat kostnaden för hantlangning med 315 kr och annonskostnad för syneförrättnings-

sammanträdet med 63 kr.

§ 8.

Antecknades att arealerna för de berörda brukningsenheterna uppgingo till:

Ägare	hektar åker	hektar betesmark
Långaröds kyrka	12	12
Henry Olofsson	11	
Nils Joel Nilsson	20	8
Anders Persson	10	4
Sture Mårtensson	10	5
Tryggve Olsson	22	13
Gunny Elofsson	20	12

§ 9.

Förrättningsmannen redogjorde för gällande bestämmelser rörande bidrag och lån av statsmedel till utförande av torrlägningsföretag.

§ 10.

Vissa sakägare överenskommo att ansöka om bidrag till sina kostnader för företagets utförande.

De uppdrogo åt Nils Joel Nilsson

att, därest statsbidrag beviljas, med vederbörande myndighet avsluta kontrakt om arbetets utförande;

att uppbära och utkvittera det statsbidrag, som kan komma att beviljas, samt

att företräda delägarna i alla de övriga frågor, som avse bidrag av statsmedel.


§ 11.

Då intet vidare förekom förklarades sammanträdet avslutat och meddelades

att förrättningen skulle avslutas vid nytt sammanträde på förrättningsmannens kontor å Lantbruksnämnden, Lundavägen 66, Malmö, onsdagen den 30 juni 1965 kl. 10.00.

Långaröd den 20 maj 1965.

I tjänsten

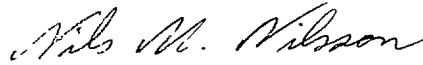A handwritten signature in cursive script, reading "Nils M. Nilsson".

Nils M. Nilsson

Förrättningsman

År 1965 den 30 juni upptogs syneförrättningen till förnyad handläggning å Lantbruksnämndens kontor, Lundavägen 66 A, Malmö

Endast förrättningsmannen hade infunnit sig till sammanträdet.

§ 12.

Antecknades att förrättningsmannen jämlikt bestämmelserna i 10 kap. 52 § vattenlagen inhämtat yttrande från Vägförvaltningen (bil. 8-10).

§ 13.

Hade överenskommelsen godkända av Östra Sallerups pastoratskyrkoråd den 26/6 1965 (bil. 11-12).

§ 14.

Förrättningshandlingarna bilades protokollet, kostnadsförslaget såsom bil. A, arbetsbeskrivningen såsom bil. B.

§ 15.


Förrättningsmannens utlåtande bilades protokollet såsom bilaga C.

§ 16.

Avslutades förrättningen.


Malmö den 30/6 1965.

I tjänsten

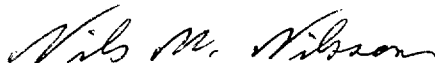

Nils M. Nilsson

Förrättningsman.

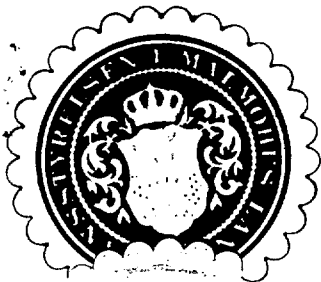

6. 16 557/64
Dnr.....

1695

Inkd. 12 DEC. 1964

Dnr III M9 15 64

Bil. 1.


Lantbruksnämnden
i Malmöhus Län

R E S O L U T I O N.

Översändes till **ingenjören Nils M. Nilsson, Malmö,**
som förordnas att, därest laga hinder ej möter, i behörig ordning företa den i inneliggande ansökan omförmälda förrättning; skolande bevis om detta förordnandes emottagande skyndsamt hit insändas.


Malmö i landskansliet den **9 december 1964.**

På länsstyrelsens vägnar:

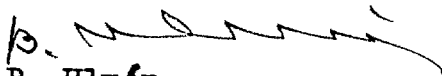
B. Ulmén


Bengt Sjögren

16/12-64

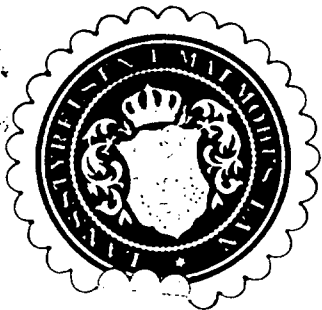

7.

Dnr III M9 15 64

Bil. 1.

Dnr.....

Ink.d. 30. OKT 1964


Lantbruksnämnden
i Malmöhus län

R e s o l u t i o n .


Översändes till lantbruksnämnden i Malmöhus län under hänvisning till av länsingenjören i länet den 12 oktober 1964 upprättat "PM ang handläggning av ansökningar om förordnande av syneförrättningsman."


Remisshandlingen återförväntas.

Malmö i landskansliet den 29 oktober 1964.

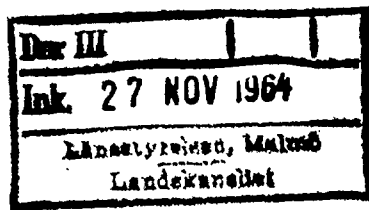

På tjänstens vägnar:

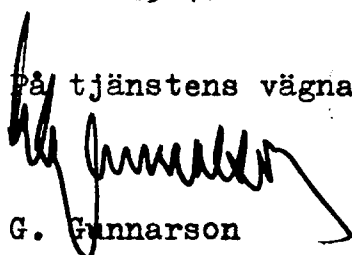
G. Gunnarson

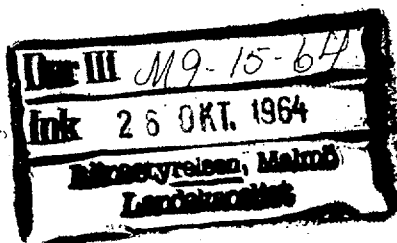

Dnr 78 557/64 8.

Bil. 1.

Ink. d. 26 OKT. 1964

Insändes till vederbörande lantbruksnämnd.

Lantbruksnämnden
i Malmöhus länTill Länsstyrelsen i Malmöhus län.Härmed anhålles om förordnande för behörig förrättningsman att handlägga syneförrättning enligt 10 kap. vattenlagen för torrläggning av ^{mig} _{oss} tillhörig mark inomLångaräds socken(-nar) av Malmöhus län.Förrättningen avser Börläggning av ca 1500 m. öppet
avlopp.

här uppgives så fullständigt som möjligt företags beskaffenhet (dikning, åreglering, sjösänkning, invallning e. d.), vidare

företags omfattning (areal som skall torrläggas, avloppens längd o. d.), om flötled, damm, järnväg, landsväg e. d. beröres m. m.

Närmaste järnvägsstation

Meddelanden om förrättningen ställes till Lantbr. Joel NilssonBox 233 Önsseköp Tel. 0415-60060
titel, namn och fullständig adress samt telefon.Önsseköp den 29/7 1964

Sökandes namn:

Fastighet:

Onders Persson

för fastigheten

Långarädd 7Tryggve Olausson

» »

1)
7/7Gure Wärtösson

» »

7:6Joel NilssonLångarädd 7.

Förutom nämnda, sökandena tillhöriga fastigheter, väntas nedanstående ägare och fastigheter bliva berörda av företaget.

Icke sökandes namn:

Fastighet:

... ägare av fastigheten

» » »

» » »

Lantbruksnämnden får till förrättningsman föreslå:

ingenjör Nils M. Nilsson

Ansökan avser enbart torrläggning enl. 7:e kap. VL.

Malmö

den

23 oktober

1944.

På Lantbruksnämndens vägnar:

Bo Hjalmarsson

Bo Hjalmarsson

Lantbruksdirektör

KUNGÖRELSE

Sammanträde för syneförrättning angående torrläggning av marker till Långaröd nr 7 m.fl. fastigheter i Långaröds socken av Malmöhus län kommer att hållas hos lantbrukare Joel Nilsson, Långaröd 7, Önnköping, torsdagen den 20 maj 1965 kl. 14.00, då vederbörande sakägare ha att infinna sig personligen eller genom lagligen befullmäktigade ombud.

Av förrättningen kommer att beröras dels marker till Långaröd nr 1, 2 och 7 samt Lilla Långaröd nr 5 i Långaröds socken, dels allmänna vägen nr 1064 Långaröd - Ingemanstorp.

Malmö den 29 april 1965.

I tjänsten

Nils M. Nilsson

Förrättningsman

KUNGÖRELSE

Sammanträde för syneförrättning
angående torrläggning av marker till
Långaröd nr 7 m. fl. fastigheter i
Långaröds socken av Malmöhus län
kommer att hållas hos lantbrukare
Joel Nilsson, Långaröd 7, Önnköping,
torsdagen den 20 maj 1965 kl. 14.00,
då vederbörande sakägare ha att in-
finna sig personligen eller genom
lagligen befullmäktigade ombud.


Av förrättningen kommer att be-
röras dels marker till Långaröd nr 1,
2 och 7 samt Lilla Långaröd nr 5 i
Långaröds socken, dels allmänna vä-
gen nr 1064 Långaröd—Ingemanstorp.

Malmö den 29 april 1965.

I tjänsten

NILS M. NILSSON
Förrättningsman

Att ovanstående kungörelse varit införd i Skånska Dagbladet måndagen
den 3 maj 1965, intygas i tjänsten:

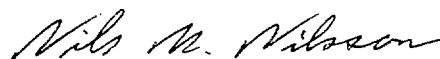

Nils M. Nilsson

Förrättningsman

Förteckning

Över kungörelser, kallelser och underrättelser, som avsänts vid syneförrättning angående torrläggning av marker till Långaröd nr 7 m. fl. fastigheter i Långaröds socken av Malmöhus län.

Adressat		Adress	Avsändningsdag
Skånska Dagbladet (kungörelse		Malmö	30/4 1965
Vägförvaltningen		Malmö	3/5 "
Länsstyrelsen		"	30/4 "
Lantbr. Nils-Joel Nilsson	Långaröd	Önneköp	3/5 "
" Sture Mårtensson	"	"	- " -
" Tryggve Olsson	Lugnadal	"	- " -
" Anders Persson	Långaröd	"	- " -
" Henry Olofsson	"	"	- " -
Fröken Gunni Elofsson	L. Långaröd	"	- " -
Lantbr. Allan Nilsson	"	"	- " -
" Tage Persson	Långaröd	"	- " -
Fröken Anni Persson	"	"	11 11 11

Malmö den 3/5 1965.

Nils M. Nilsson

Nils M. Nilsson


Förrättningsman

F U L L M A K T

Vägförvaltningen i Malmöhus län befullmäktigar härigenom ingenjören Lars-Olov Larsson, att vid syneförrättning angående torrläggning av marker till Långaröd nr 7 m fl fastigheter i Långaröds socken i Malmöhus län, som kommer att hållas hos lantbrukare Joel Nilsson, Långaröd 7, Önnköping, torsdagen den 20 maj 1965 kl 1400, utföra och bevaka vägförvaltningens talan.

Ombudets laga åtgärder godkännes.

Vägförvaltningen i Malmöhus län

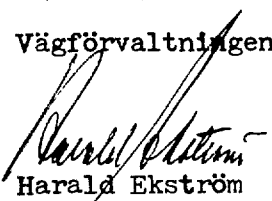

Harald Ekström

Fullmakt

Härmed befullmäktigas
 min fader Olof Nilsson
 Lilla Långaröd att föra min
 talan vid senförrättningen
 den 20-5-65 angående
 torrläggning av marker i
 Långaröds socken.

Lilla Långaröd den 19-5-65
 Gunny Nilsson

Bevittnas:

Allan Nilsson
 Lea Långaröd

Edrid Nilsson

Utdrag ur protokoll vid sammanträde
med Ö.Sallerups pastorats försam-
lingsdelegerade måndagen den 28 de-
cember 1964.

§ 9

Till att justera dagens protokoll utsågs köpman Tage Olofson
Önneköp och rektor Henry Grip Kölleröd.

§ 12

Till boställsvärd för 1965 omvaldes Evald Svensson Viggarrum
Önneköp.

§ 13

Till ombud vid boställsnämndens förrättningar under 1965
omvaldes Kyrkovärdarna Evald Svensson Viggarrum Önneköp och
Eric Grahn Ulatofta Hörby.

Som ovan

Evald Svensson

Justerat

Tage Olofson Henry Grip

Rätt utdraget: betygar:

Lydia Lennin Persson.



R e s o l u t i o n .

Herr Kontraktsprosten Henrik Hägglund, Hörby.

..... eller, vid förfall för honom, den han i
sitt ställe sätter förordnas att såsom ~~Kontraktsprosten~~
~~ombud~~ ombud för Lunds stiftsnämnd närvara vid den
med inneliggande meddelande avsedda förrättning.

Lund den 17 maj 1965.

Å ~~Kontraktsprosten~~ stiftsnämndens vägnar:

Halvard Widegren
.....

Halvard Widegren

Maria Strömberg
.....

Maria Strömberg

Att i mitt ställe fullgöra det för mig här ovan
lämnade uppdrag förordnar jag härigenom herr

Kyrkovärden Evald Prensén, Viggarna
.....

J. H. Hägglund
.....
J. H. Hägglund

Rek.

16.

Bil. 7.

Avekrift

LANTBRUKSNÄMNDEN
I MALMÖHUS LÄN

Ärendet handlägges av
Ingenjör Nils M. Nilsson

Ink. till Lunds Stiftsnämnd

1965 den 13/5 Dnr 319

30.4.1965

Per.....

Länsstyrelsen i Malmöhus län Dnr 49... 8...

Malmö

(Inchast.) Sedan jag av länsstyrelsen förordnats handlägga syneförrättning angående torrläggning av marker till Långaröd nr 7 m.fl. fastigheter i Långaröds socken av Malmöhus län, har sammanträde i ärendet utsatts att hållas hos lantbrukaren Joel Nilsson, Långaröd 7, Önneköp, torsdagen den 20 maj 1965 kl. 14.00. Då förrättningen kommer att beröra marker tillhörande Långaröds församling, nämligen Långaröd nr 2¹ i Långaröds socken, får jag härmed jämlikt bestämmelserna i 10 kap. 41 § vattenlagen översända ett exemplar av den utfärdade kungörelsen.

I tjänsten
Nils M Nilsson
Förrättningsman

K u n g ö r e l s e .

Sammanträde för syneförrättning angående torrläggning av marker till Långaröd nr 7 m.fl. fastigheter i Långaröds socken av Malmöhus län kommer att hållas hos lantbrukare Joel Nilsson, Långaröd 7, Önneköp, torsdagen den 20 maj 1965 kl. 14.00, då vederbörande sakägare ha att infinna sig personligen eller genom lagligen befullmäktigade ombud.

Av förrättningen kommer att beröras dels marker till Långaröd nr 1, 2 och 7 samt Lilla Långaröd nr 5 i Långaröds socken, dels allmänna vägen nr 1064 Långaröd - Ingemanstorp.


Malmö den 29 april 1965.

I tjänsten:

Nils M Nilsson
Förrättningsman

Vidimeras och översändes till Stiftsnämnden, Lund. Malmö i landskontoret den 10 maj 1965.

På tjänstens vägnar

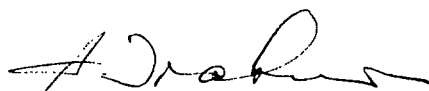

A Isaksson

Dnr X S 16 65

BA

4.6.1965

Till Vägförvaltningen i Malmöhus län

MALMÖ

Sedan jag av Länsstyrelsen förordnats att vid syneförrättning upprätta förslag till utförande av Långaröds dikningsföretag år 1965 i Långaröds socken av Malmöhus län, får jag härmed över-
sända ett utdrag av mitt förslag till utlåtande i ärendet med
anhållan om Edert yttrande jämlikt bestämmelserna i 10 kap. 52 §
vattenlagen.

I tjänsten

Nils M. Nilsson
Förrättningsman

Utdrag av förelag till utlåtande avgivet
vid synförrättning angående Långaröds
dikningsföretag år 1965 i Malmöhus län.

Nom. 3. Broar och trummor.

Allmänna vägar.

Mellan sektionerna 1+34 - 1+41 av dikessträckan E - C korsar det nya avloppet väg 1064. I korsningspunkten finnes för närvarande en stentrumma. Denna har ej utförts till erforderligt djup och är dessutom i mycket dåligt skick, varför den skall fördjupas och ersättas med en ny trumma av väggrör med minst 500 mm inre diameter. Trummans inre underkant skall vid nedströmsidan ligga på höjden +70,68 och vid uppströmsidan på höjden +70,73 m. Anslutningsbrunnar med 900 mm inre diameter skall utföras vid trummans uppströmsända. Trumman skall utföras och bekostas av Vägförvaltningen i Malmöhus län.

Malmö den 4 juni 1965.

I tjänsten

Nils M. Nilsson

Nils M. Nilsson

Förrättningsman

Vägförvaltningen i Malmöhus län

Tjänsteställe

Handläggare

Datum

Beteckning (Åberopas vid korrespondens)

Underhållsavg

Ingenjör

L-O Larsson

11.6.1965

VFM 51-652536

Lantbruksnämnden i Malmöhus län

Ingenjör Nils M Nilsson

Lundavägen 66 A

MALMÖ Ö


Edert tjänsteställe, handläggare

Edert meddelande

Långaröds dikningsföretag år 1965

Det av Eder översända utdraget av förslag till utlåtande den 4 dennes i rubricerade ärende har granskats utan erinran. Dock förutsättes att mark kostnadsfritt ställes till förfogande, så att trumman kan utläggas för 6.0 m vägbredd.

Enligt uppdrag

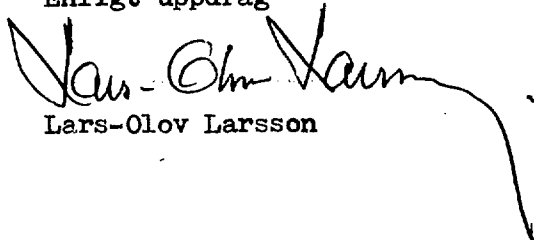

Lars-Olov Larsson

AMG

LANTBRUKSNÄMNDEN
I MALMÖHUS LÄN

20.

Bil. 11.

Ärendet handlägges av

15.6.1965

Ing. Nils M. Nilsson

Till Östra Sallerups pastorat

Ö. SALLERUP

Sedan undertecknad av länsstyrelsen den 9 december 1964 förordnats att handlägga syneförrättning ang. torrläggning av marker till Långaröd nr 7 m.fl. fastigheter i Långaröds socken av Malmöhus län har sammanträde i ärendet hållits hos lantbrukare Joel Nilsson, Långaröd nr 7, torsdagen den 20 maj 1965.

Vid nämnda sammanträde träffades överenskommelse mellan sakägarna om utförandet av Långaröds dikningsföretag av år 1965 i enlighet med av undertecknad upprättat förslag.

Som ombud för Stiftelsen i Lund och för Ö. Sallerups pastorat fungerade kyrkovärden Evald Svensson, Viggårn, Önnköping.

Då överenskommelsen för att bli gällande även skall godkännas av Ö. Sallerups pastorat, får jag härmed översända överenskommelsen med anhållan om yttrande huruvida densamma kan av pastoratkyrkorådet godkännas.

Bifogar även en kopia av plankarta och profilritning.

Efter behandlingen önskas översända handlingar i retur.

I tjänsten

Nils M. Nilsson

Utdrag ur **Protokoll vid sammanträde med
Ö.Sallerups pastoratskyrkoråd
den 26 juni 1965.**

Närvarande: ledamöterna Evald Svensson, Nils
Olsson, Henning Persson, Eric Grahn, Gunnar
Nilsson samt undertecknad.

§ 1.

Att justera dagens protokoll utsågos Henning Persson och Eric Grahn.

§ 2.

Lantbruksskolan i Malmöhus län hade den 15.6 1965 begärt pastorats-
kyrkorådets yttrande över pastoratets deltagande i Långaröds dikningsföre-
tag 1965. Kostnaden för pastoratet skulle enligt beräkning bli 9109 kr.,
vilket utgör 25,95 % av hela kostnaden 35100 kr. Kyrkorådet ansåg sig ej
kunna undandraga sig ett deltagande av pastoratet, varför det beslöt
tillstyrka förslaget.

Som ovan

J.H.Hägglund.

Justeras:

Henning Persson. Eric Grahn.

Rätt utdraget betygar:


J.H.Hägglund.

kyrkorådets ordf.

Läge	Längd m	Arbete, material e. d.	Antal	å-pris kr.	Kostnad kronor	Summa kronor
0-2+62	262	<u>Dikessträckan E - C.</u>				
0-1+34		Schaktning lerbl. morän och sten m ³	310	3:-	930	
1+34-1+42		Ombyggnad av trumma för allmän väg med 500 mm vägrör. Utföres och bekostas av vägförvaltningen i Malmöhus län mn	-	-	-	-
1+42-2+62		Betongrör 450 mm m	120	16,70	2004	
		Schaktning, stämpning, rörlägg- ning och återfyllning m	120	8:-	960	3894
1+42		Anslutningsbrunn med 800 mm inre diameter enl. typritn. B-2 st.	1	180:-	180	
2+20, 2+62		Brunnar med 800 mm inre diameter enl. typritn. B-2 st.	2	170	340	
0-1+34		Utplanering av jordvallar eller motsvarande, ersättning m ³	310	1,10	341	861
För oförutsett, arbetsledning m.m. tillägges c:a 20 %						945
Summa						5700
2+62-8+51	589	<u>Dikessträckan C - B.</u>				
2+62-6+61		Betongrör ϕ 375 mm m	399	13,50	5387	
6+61-8+51		" ϕ 300 " m	190	9,50	1805	
2+62-4		Schaktning, stämpning, rörläggning och återfyllning m	138	7:-	966	
4+6+61		D:o m	161	6:-	966	
6+61-8+51		D:o m	190	5:-	950	10074
3+82, 4+57, 5+62, 6+61, 8+51		Brunnar med 600 mm inre diameter enl. typritn. B-2 st.	5	120:-	600	
8+46-8+51		Tillägg för genomgång av väg			50	650
För oförutsett, arbetsledning m.m. tillägges c:a 20 %						2176
Summa						12900
8+51-9+42	91	<u>Dikessträckan B - A.</u>				
		Betongrör ϕ 300 mm m	91	9,50	865	
		Schaktning, stämpning, rörlägg- ning och återfyllning m	91	5:-	455	1320
9+42		Brunn med 600 mm inre diameter överföres				1320

Läge	Längd m	Arbete, material e. d.	Antal	å-pris kr.	Kostnad kronor	Summa kronor
		Överfört				1320
9+42		enl. typritn. B-2 st. 1	1	120	120	
		Intag med ϕ 300 enl. typritn. I-5 st. 1	1	30	30	
		Röjning av träd och buskar			50	200
För oförutsett, arbetsledning m.m. tillägges c:a 20 %						280
		Summa				1800
9+42-12+42	300	<u>Dikessträckan A - H.</u>				
		Betongrör ϕ 225 mm m 300	300	6,70	2010	
9+42-10+36		Schaktning, stämpning, rörläggning och återfyllning m 94	94	5:-	470	
-11+70		D:o m 134	134	8:-	1072	
-12+42		D:o m 72	72	6:-	432	3984
10+36		Brunn typ B-3 med 600 mm inre diameter st. 1	1	60:-	60	
11+6, 11+70, 12+42		Brunnar typ B-2 med 600 mm inre diameter st. 3	3	130:-	390	
10+84-10+91		Tillägg för genomgång av väg			30	
12+42		Intag med 300 mm inre diameter enl. typritn. I-5 st. 1	1	30:-	30	510
För oförutsedda fall, arbetsledning m.m. tillägges c:a 20 %						906
		Summa				5400
2+62=9-24+16	516	<u>Dikessträckan C - D.</u>				
19-20+70		Betongrör ϕ 300 mm m 170	170	9,50	1615	
20+70-24+16		" ϕ 225 mm m 346	346	6,70	2318	
19-20+70		Schaktning, stämpning, rörläggning och återfyllning m 170	170	7:-	1190	
20+70-21+50		D:o m 80	80	6:-	480	
24+16		D:o m 266	266	5:-	1330	6933
20+70, 21+50, 23, 23+38, 24+16		Brunnar med 600 mm inre diam. enl. typritn. B-2 st. 5	5	120:-	600	
20+70, 24+16		Intag med 300 mm inre diameter enl. typritn. I-5 st. 2	2	20:-	40	
		Röjning av träd och buskar			200	840
För oförutsett, arbetsledning m.m. tillägges c:a 20 %						1527
		Summa				9300

Läge	Längd m	Arbete, material e. d.	Antal	å-pris kr.	Kostnad kronor	Summa kronor

Arbetsbeskrivning.

Arbetet skall utföras i enlighet med förslagshandlingar och ritningar, därvid bl.a. följande skall iakttagas:

- 1/ Innan grävningsarbetet påbörjas bör markägare eller entreprenör förvissa sig om huruvida området korsas av telefon- eller elkablar. Om så är fallet, skall vederbörande verk underrättas, varvid kostnadsfri utstakning av kablarna erhålles.
- 2/ Samtliga betongrör skola vara av fullgod beskaffenhet, fria från gjutfel och frostsador samt fylla de fordringar på täthet och hållfasthet samt allmänna kvalitetsfordringar, som närmare angivas i Lantbruksstyrelsens fastställda normalbestämmelser för lantbruksrör av betong.
- 3/ All betonggjutning skall utföras av betong med minst 300 kg cement per m^3 samt grundläggas på underlag av skärv.
- 4/ Sten, som ligger hindrande i vägen för rörledning, skall upptagas.
- 5/ Inga rör få nedläggas, förrän de blivit godkända av byggherren eller av dennes kontrollant.
- 6/ Om dike för rörledning gräves för djupt, skall påfyllning med grus (ej jord) verkställas, så att den fastställda bottenlinjen ernås.
- 7/ Om bärande underlag för rören icke finnes, skall dessa läggas på trärust eller annat lämpligt material.
- 8/ Innan rörledning däckes skall den godkännas av byggherren eller dennes kontrollant. Om risk förefinnes för att rörledningen skall rubbas eller skadas genom flytningar eller med nedfallande stenar, får däckning dock ske i samband med rörens läggning.
- 9/ Enskilda rörrännor, som utmynna intill en brunn, skola av entreprenören kostnadsfritt kopplas i brunnen.

- 10/ Koppling av sådana rörrännor, som utmynna på längre avstånd från brunnar, skola, om jordägare eller arrendator därom gör framställning, utföras av entreprenören men bekostas av jordägare eller arrendator.
- 11/ Rörrännor eller täckdiken, som korsas av de nya avloppen, skola återställas i fullgott skick. Särskilt skall det därvid beaktas, att grunden under rörrännorna skall göras fast och, om så erfordras, förstärkas genom utfyllning med grovt brus eller genom underlag av trä. Entreprenören skall för kontrollanten särskilt påvisa de platser, där de nya avloppen korsar rörrännor.
- 12/ Höljningen skall utföras genom påfyllning av ur rörgraven uppschaktade massor och om dessa ej äro tillräckliga, genom nerschaktning från sidorna, varvid det förutvarande öppna diket helt igenplaneras, så att jordbruksredskap och traktorer kunna köras obehindrat över rörledningen.
- 13/ Alla ur rörgraven uppschaktade massor skola återfyllas. Överblivna massor skola läggas i en sträng över rörledningen.
- 14/ Fyllningen skall packas väl särskilt under och på båda sidor om rörsträngen samt stötas, så att framtida sättningar i möjligaste mån förhindras.
- 15/ Fyllningen får ej innehålla sten.
- 16/ Om återfyllningen skall ske med maskin, skall ledningen först däckas till minst 10 cm höjd räknat från ledningens ovankant. Återstående höljning får sedan ske med maskin, om största försiktighet iakttages. Sålunda får höljningen ej ske så att massorna falla fritt ner på ledningen, utan skola de återföras så att de längs en naturlig rasvinkel glida ner i avloppet. Vid höljning med maskin skall en representant för företaget närvara.

- 17/ Stensättning skall grundläggas till ett djup av minst 0,20 m under det nya avloppets bottenlinje samt utföras av flata eller kilade stenar i ordnade förband, vilka fogas med cementbruk. Om så erfordras, skall stensättning bakmuras. Mindre stenar än sådana av dimensionen 0,15 x 0,35 x 0,45 få ej användas till stensättning.
- 18/ Brunnar och andra anläggningar skall utföras i enlighet med detaljritningarna.
- 19/ Träd och buskar utmed de nya dikessträckorna skola rothuggas och borttagas.
- 20/ Vattnet i avloppen får under den tid, då arbete pågår, uppdämmas och regleras i den omfattning, som erfordras för arbetets ändamålsenliga utförande, dock icke så att skada uppstår. Vattenståndet får sålunda ej uppdämmas till sådan höjd, att omgivande marker skadas och ej heller så, att vattenbrist uppkommer nedanför uppdämningen. Efter uppdämning skall vattenståndet nedsänkas med försiktighet, så att skada ej uppstår.
- 21/ Fixpunktsbeskrivning.
- Fixp. = + 75,57 m.
- Östra långsidan till ekonomibyggnad till Långaröd 2¹. Dörr ca 17 m från SO knuten. Ovankanten av nedre dörrhängslan avvägd.
- Fixp. = + 73,05 m.
- Stor jordfast sten ca 7 m södra dikeskanten vid sektion 5+62 och belägen mellan gärdesgård och markväg. Utmärkt med kors på stenens ovasida.
- Fixp. = + 74,26 m.
- Jordfast sten ca 3 m V gärdesgård och ca 3 m N åkerkant på sluttning mot söder. Utmärkt med kors på stenens ovasida.

Malmö den 30 juni 1965.

I tjänsten

Nils M. Nilsson

Nils M. Nilsson

Förrättningsman.

Utlåtande, avgivet vid syneförrättning angående torrläggning av marker till Långaröd nr 7 m.fl. fastigheter i Långaröds socken, Malmöhus län.

Mom. 1. Förordnande m.m.

Genom länsstyrelsens resolution den 9 december 1964 förordnades undertecknad, förrättningsman, att handlägga syneförrättning enligt vattenlagen angående torrläggning av marker till Långaröd nr 7 m.fl. fastigheter i Långaröds socken av Malmöhus län. Laga hinder har ej anmälts mot förrättningsens handläggande eller det avsedda dikningsföretagets utförande, ej heller har sådant hinder kunnat av synemännen utrönas. Det planerade dikningsföretaget avser "dikning", varför syneförrättningen handlagts enligt de bestämmelser i vattenlagen, som gälla för sådant företag. Dikningsföretaget berör marker tillhörande Långaröd nr 1, 2 och 7 samt Lilla Långaröd nr 5 i Långaröds socken.

Mom. 2. Dikningsföretagets läge, omfattning, planläggning m.m.

Dikningsföretaget, som tillhör nederbördsområde nr 88/89, ligger ca 1 km N om Långaröds kyrka. På hithörande översiktskarta har dikningsområdet utmärkts med gul färg.

Huvuddelen av de marker, om vilkas torrläggning det är fråga, ha tidigare varit föremål för syneförrättning handlagd av lantbruksingenjör Otto Nilsson år 1901.

På grund av sättningar i marken har torrläggningen försämrats så att vissa marker nu besväras av vatten. De nuvarande öppna avloppen inverka även hindrande på en rationell brukning av fastigheterna och är underhållet av desamma betungande.

Förrättningsmannen har därför på sökandenas begäran upprättat förslag till utförande av nya avlopp (dikessträckorna E-C-B-A-H, C-D) till det djup och med de dimensioner i övrigt, som erfordras för ändamålsenlig torrläggning och brukning av berörda marker. Enligt förrättningsmannens förslag, vilket närmare framgår av förslagshandlingarna och ritningarna, skall för det gemensamma dikningsföretaget ovannämnda dikesträckor utföras.

För samtliga dikesträckor har profilritningar upprättats. Ritningarna angiva de olika dikesträckornas djup och övriga dimensioner, ävensom läget för de brunnar, som skola utföras. Den täckta ledningens läge på marken markeras på hithörande plankarta av svart heldragen linje. Brunnar markeras med svarta ringar och öppna avlopp markeras med två svarta, heldragna linjer.

Vid bestämmandet av ledningens dimension har förrättningsmannen tagit hänsyn till såväl nederbördsområdets storlek och topografi samt avrinningen från detsamma som och till rådande fallförhållanden. Nederbördsområdet har fastställts dels genom särskilda undersökningar på marken, dels med ledning av Ekonomiska Kartverkets kartor över trakten. Storleken av de områden, som avvattnas till ledningen, framgår av profilritningen. Den vattenmängd, som skall kunna avbördas, har beräknats med ledning av nederbördsområdets omfattning och under antagande, att avrinningen vid normala flöden uppgår till högst 1.- liter per sekund och hektar.

Mom. 3. Broar och trummor.

Allmänna vägar.

Mellan sektionerna 1+34 - 1+41 av dikesträckan E-C korsar det nya avloppet väg 1064. I korsningspunkten finnes för närvarande en stentrumma. Denna har ej utförts till erforderligt djup och är dessutom i myrket

dåligt skick, varför den skall fördjupas och ersättas med en ny trumma av vägrör med minst 500 mm inre diameter. Trummans inre underkant skall vid nedströmssidan ligga på höjden + 70,68 m och vid uppströmssidan på + 70,73 m. Anslutningsbrunn med 900 mm inre diameter skall utföras vid trummans uppströmsända. Trumman skall utföras och bekostas av Vägförvaltningen i Malmöhus län.

Enskilda vägar.

Avloppet korsar på ett flertal ställen enskilda ägovägar och brukningsvägar. Då den nya dikessträckan skall utföras som täckt ledning, erfordras emellertid inga nya trummor i korsningspunkterna. Det skall dock åligga dikningsföretaget att återställa vägarna i fullgott skick, så snart avlopp upptagits genom dem.

Mom. 4. Ersättningar.

För intrång, skada eller olägenhet, som uppkommer vid utförandet av dikningsföretaget, skola inga ersättningar utgå.

Beträffande sådan genom dikningsföretagets utförande möjligen uppkommen skada, som ej av förrättningsmannen förutsetts, hänvisas till bestämmelserna i 7 kap. 57 § vattenlagen.

Mom. 5. Kostnader, båtnadsuppskattning och kostnadsfördelning.

Kostnaden för de dikessträckor, som skola utföras, har beräknats till 35100 kronor.

Då överenskommelse om kostnadernas fördelning träffats, har ej någon båtnadsuppskattning skett.

Förrättningsmannen har dock utfört vissa beräkningar och värderingar varför han anser sig kunna konstatera att företaget är lönande och väl värt att utföra.

Mom. 6. Höjdsystem och fixpunkter.

I företaget använda höjder äro hänfödda till ett höjdplan som ligger 100 m över Rikets allmänna kartverks höjdplan. I förhållande till detta höjdsystem ha nya fixpunkter utsatts till ledning av arbetets utförande och dikningsföretagets framtida underhåll. Deras lägen i plan och profil framgå närmare av förslagsritningarna och arbetsbeskrivningen.

Utgångspunkt för avvägningarna har varit en fixpunkt som i ekon. kartverkets beskrivning över avvägda punkter inom Långaröds socken beskrivits sålunda: Kyrkan. I grundsten vid S ingångskorets SV hörn, kst +178,24.

Fixpunkterna äro lagligen skyddade och få alltså ej övertäckas, borttagas eller på annat sätt förstöras. Vill jordägare borttaga fixpunkt, skall han därom göra anmälan till vederbörande lantbruksingenjör, som då låter avväga annan lämplig fixpunkt. Kostnaderna för lantbruksingenjörens i sådant hänseende företagna förrättningar gäldas av dikningsföretaget.

Mom. 7. Dikningsföretagets utförande.

Förrättningsmannen finner skäligt tillstyrka, att det planerade dikningsföretaget kommer till utförande. Företaget skall alltså, därest sökandena vilja fullfölja detsamma, utföras i överensstämmelse med av förrättningsmannen upprättat förslag och med beaktande jämväl av de närmare bestämmelser, som framgå av detta utlåtande. Arbetet må påbörjas så snart denna syneförrättning tagit åt sig laga kraft. Företaget skall vara färdigställt före utgången av år 1968. Angående förlängd arbetstid hänvisas till bestämmelserna i 7 kap. 58 § vattenlagen.

Utöver vad som föreskrives i arbetsbeskrivningen är vid företagets utförande följande att iakttaga:

1/ Arbetet skall utlämnas på entreprenad på de villkor, som äro för delägarna mest gynnsamma och betryggande.

- 2/ Arbetet skall anmälas till Riksförsäkringsanstaltens ombud i orten eller till annan lämplig försäkringsanstalt, innan detsamma påbörjas.
- 3/ Sådan anmälan erfordras dock ej för den händelse blivande entreprenör är att anse som sådan arbetsgivare, som själv äger ombesörja försäkring för av honom anställda arbetare.
- 4/ De olika dikessträckorna skola följa på marken utstakade och på plankartan närmare angivna sträckningar.
- 5/ Under arbetets gång får vattnet uppdämmas, dock icke så att växande gröda eller annan egendom skadas.
- 6/ Samtliga betongrör skola vara av fullgod beskaffenhet, fria från gjutfel och frostsador samt fylla de fordringar på täthet och hållfasthet samt allmänna kvalitetsfordringar, som närmare angivas i Lantbruksstyrelsens fastställda normalbestämmelser för lantbruksrör av betong. Rören få levereras antingen som muffrör, falsrör eller lantbruksrör.
- 7/ På profilritningarna angivna höjdlägen för bottenlinjerna, vilka uträknats i förhållande till jämförelseplan och fixpunkter, skola gälla framför på förslagsritningarna angivna djupsiffror.

Kommer företaget att understödjas med statsmedel, skola de särskilda bestämmelser, som eventuellt kunna bli föreskrivna som villkor för statsunderstödet beviljande, vara för samtliga delägare bindande.

Mom. 8. Dikningsföretagets avsyning.

Sedan företaget blivit utfört, skall detsamma jämlikt bestämmelserna i 13 kap. 1 § vattenlagen avsynas av behörig förrättningsman eller av den, han i sitt ställe förordnar. Företaget skall anses fullbordat, då avsyningsförrättaren överlämnat bevis om godkännande eller, för den händelse att företaget blivit understött med statsmedel, när vederbö-

rande myndighet godkänt detsamma.

Mom. 9. Dikningsföretagets framtida underhåll.

Kostnaderna för framtida underhållet skola fördelas på samma sätt som kostnaderna för företagets första utförande eller efter de fördelningstal, som finnas närmare angivna i överenskommelsen (bil. D). Varje delägare är berättigad påfordra, att de dikessträckor, av vilka han är beroende, alltid hållas i fullgott skick. Gör någon sig skyldig till skadegörelse på de olika dikessträckorna med till dem hörande anläggningar och botar han ej efter tillsägelse omedelbart skadan, äger ordföranden i företagets styrelse eller också den, som lider men av skadegörelsen, att vid vederbörande häradsrätt före talan mot den försumlige. Enskilda dräneringsledningar få tillkopplas avloppet endast i de brunnar, som utförts. Spillvatten får tilledas avloppet sedan det blivit i erforderlig grad renat.

Mom. 10. Organisation m.m.

För handhavande av dikningsföretagets angelägenheter skola delägarna utse en styrelse (syssloman).

Styrelsen åligger:

att ombesörja företagets utförande samt kontrollera entreprenörens arbete - i den mån så finnes erforderligt med biträde av sakkunnig person;

att kontrollera, att återfyllningen av massorna för täckta avlopp sker enligt arbetsbeskrivningen;

att i mån av behov verkställa utdebiteringar på sätt närmare stadgas i 3 kap. 20 § vattenlagen;

att över inkomster och utgifter föra fullständiga och med verifikationer försedda räkenskaper, vilka skola avslutas per kalenderår och

och därefter framläggas för delägarnas hörande och godkännande vid allmänt sammanträde;

att tillse att samtliga dikessträckor alltid hållas i fullgott skick samt ombesörja rensnings- och underhållsarbeten;

att för sistnämnda ändamål och då så eljest kan finnas nödigt kalla delägarna till sammanträde i den ordning, som föreskrives i 7 kap. 64 § vattenlagen.

att vid alla sammanträden föra protokoll, vilket skall vara för delägarna tillgängligt senast 14 dagar efter sammanträdet;

att i övrigt vidtaga alla de åtgärder, som kunna finnas nödiga för företagets ändamålsenliga utförande och underhåll samt därvid beakta och följa de bestämmelser, som angivas i 7 kap. 61-65 §§ vattenlagen.

Till dikningsföretaget hörande handlingar och ritningar skola förvaras av styrelsens ordförande och hos honom hållas tillgängliga för envar, som vill granska dem eller taga avskrifter och kopior.

Företaget skall benämnas Långaröds dikningsföretag år 1965. Mål, som beröra företaget, och som ej äro att hänföra till vattenmål, skola handläggas inför Färs häradsrätt.

Mom. 11. Besvärshänvisning.


Den, som är missnöjd med åtgärd eller beslut under denna syneförrättning eller som vill föra talan mot synemännens utlåtande, äger att inom sextio dagar härefter till Söderbygdens vattendomstol, Växjö, ingiva sina besvär i tre exemplar. I besvären skola fullständigt upptagas klagandens alla påståenden och skälen därtill och vid besvären kunna därjämte fogas de ytterligare handlingar, som klaganden vill åberopa till stöd för ändringssökandet.

Mom. 12. Verkställighet.

Då denna syneförrättning ej skall underställas vattendomstols
prövning kommer detta utlåtande att gå i verkställighet i den ordning,
som för laga kraft ägande dom är stadgad, för så vitt icke besvär an-
föres mot förrättningen inom den i mom. 11 här ovan angivna tiden.

Malmö den 30 juni 1965.

I tjänsten

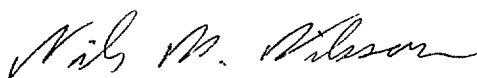

Nils M. Nilsson

Förrättningsman

F Ö R E N I N G

Mellan undertecknade delägare i Långaröds dikningsföretag år 1965 beläget i Långaröds socken, Malmöhus län, är vid sammanträde denna dag under syneförrättning följande överenskommelse träffad.

1. Vi förbinda oss att i enlighet med i denna förrättning upprättat förslag gemensamt utföra och underhålla till företaget hörande arbeten och anläggningar ävensom att, med tillämpning av de vid förrättningen överenskomna grunderna, gälda med i företaget förenade kostnader.
2. Kostnaderna för företagets utförande och framtida underhåll samt kostnaderna för denna förrättning skola fördelas efter nedan angivna andels-tal.

Fastighet och ägare	Andel i procent	Andel i beräknad kostnad kronor
<u>Långaröd 2¹</u> Långaröds församling	25,95	9109
<u>Långaröd 1³⁸</u> Henry Olofsson	0,20	70
<u>Långaröd av 7⁷, 7⁴ och 7⁵</u> Joel Nilsson	21,51	7550
<u>Långaröd av 7² och 7³</u> Anders Persson och Anni Persson	24,84	8719
<u>Långaröd av 7² och 7⁶</u> Sture Mårtensson	12,14	4261
<u>Långaröd 7⁷</u> Tryggve Olsson	4,04	1418
<u>Långaröd Lilla 5¹</u> Gunnel Elofsson	11,32	3973
Summa	100,-	35100

3. För intrång, skada eller olägenhet, som vållas vid utförandet av dikningsföretaget eller vid utförande av underhållsarbeten, skola inga ersättningar utgå. Det skall dock iakttagas att nämnda arbeten så vitt möjligt utföras på tid då minsta skada eller intrång åstadkommes.
4. Arbetet med utförandet av dikningsföretaget skall påbörjas så snart lämpligen kan ske sedan denna nya syneförrättning vunnit laga kraft. Företaget skall vara färdigställt före utgången av år 1968.

5. Vi giva den enligt § 6 i förrättningsprotokollet valda styrelsen i uppdrag,
 att utlämna företaget på entreprenad och antaga entreprenör,
 att kontrollera entreprenörens arbete i den mån så finnes erforderligt med biträde av sakkunnig person,
 att tillse att avloppen alltid hålles i fullgott skick samt ombesörja rensnings- och underhållsarbeten,
 att i mån av behov verkställa utdebitering på sätt närmare föreskrives i 3 kap. 20 § vattenlagen,
 att i övrigt vidtaga alla de åtgärder, som kunna finnas nödiga för företagets ändamålsenliga utförande och underhåll.

Sålunda överenskommet försäkras.

Långaröd per Önnköping den 20 maj 1965.

..... Evald Svensson
 (Långaröds församling)
 gm Evald Svensson

..... Harry Olofsson
 (Harry Olofsson)

..... Joel Nilsson
 (Joel Nilsson)

..... Anders Persson
 (Anders Persson)

..... Anni Persson
 (Anni Persson)

..... Sture Mårtensson
 (Sture Mårtensson)


..... Tryggve Olsson
 (Tryggve Olsson)

..... Elop Nilsson enl. fullm.
 (Gunner Elopsson)


Förestående förening, som prövats och befunnits lämplig, vitsordas:

I tjänsten


Nils M. Nilsson
 Nils M. Nilsson
 Förrättningsman

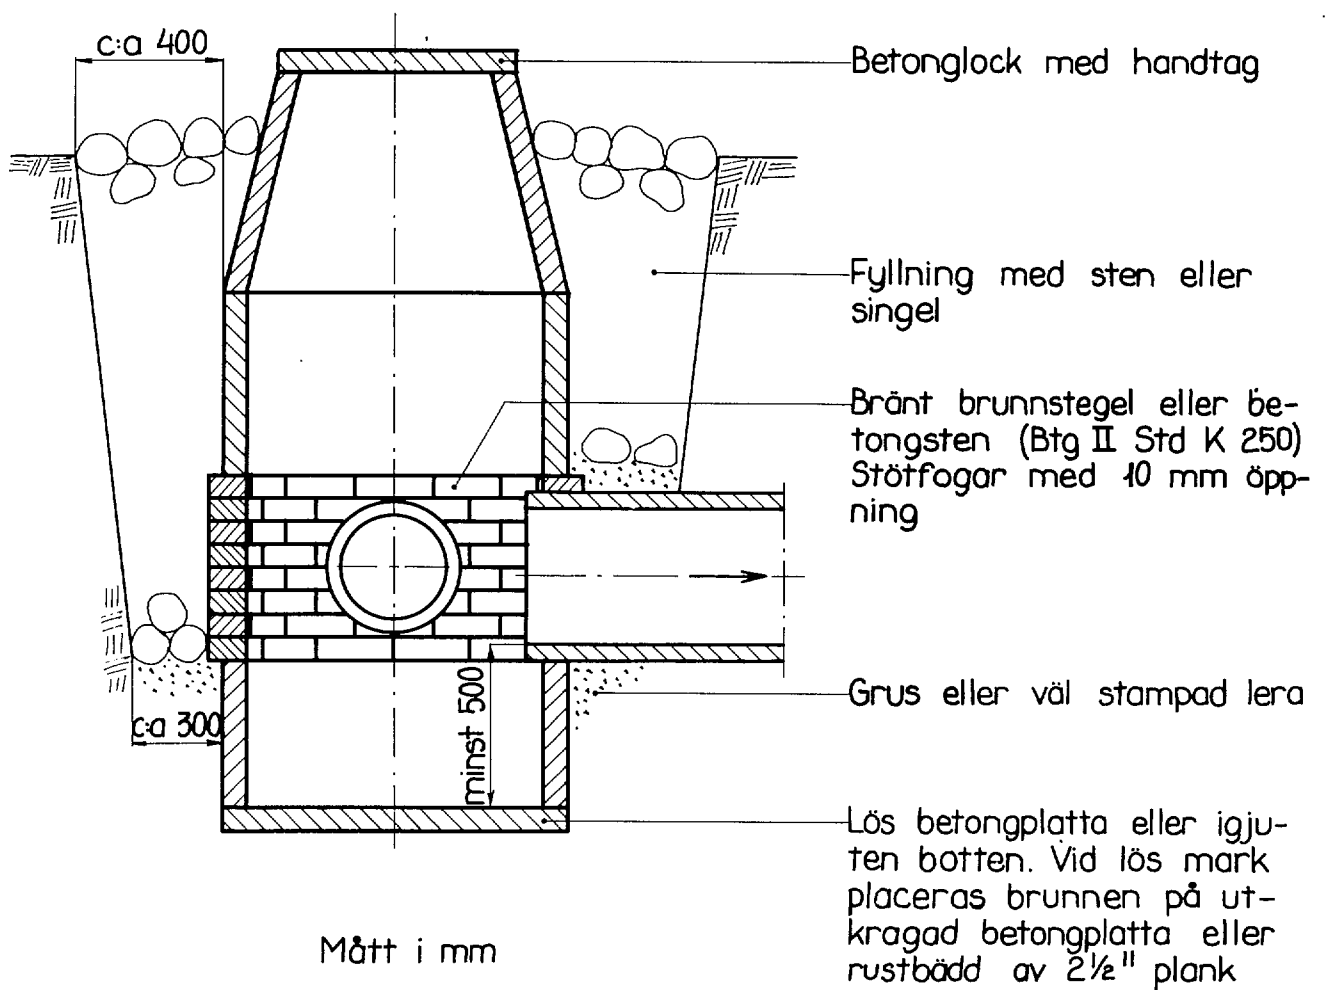

Sektion A-A

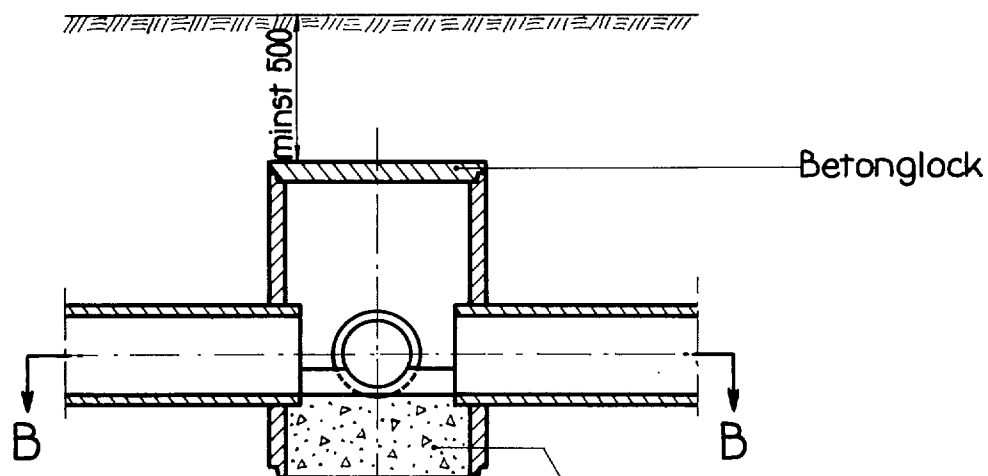

Sektion B-B

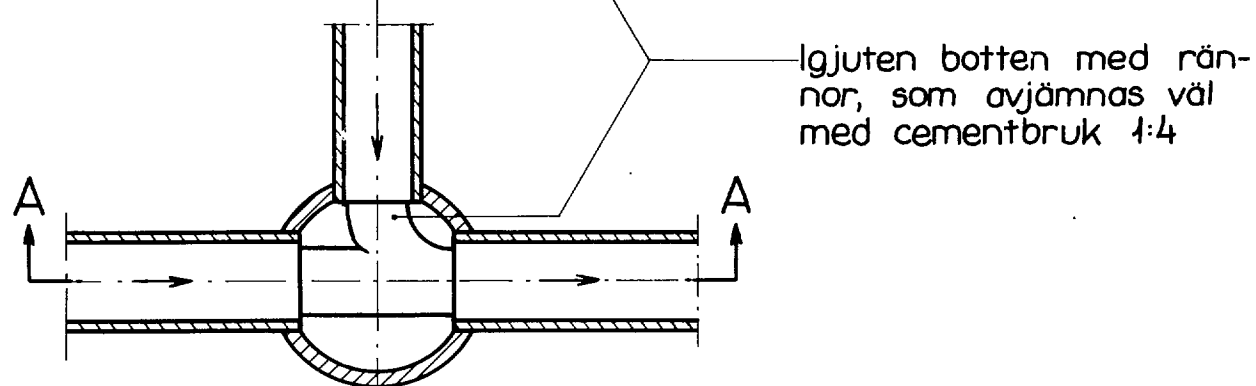

Mått i mm


Skala 1:20.
Mått i mm.

Bilaga

Typritning I-5.

Brunn med
dagvattenintag.

Betonglock med handtag.

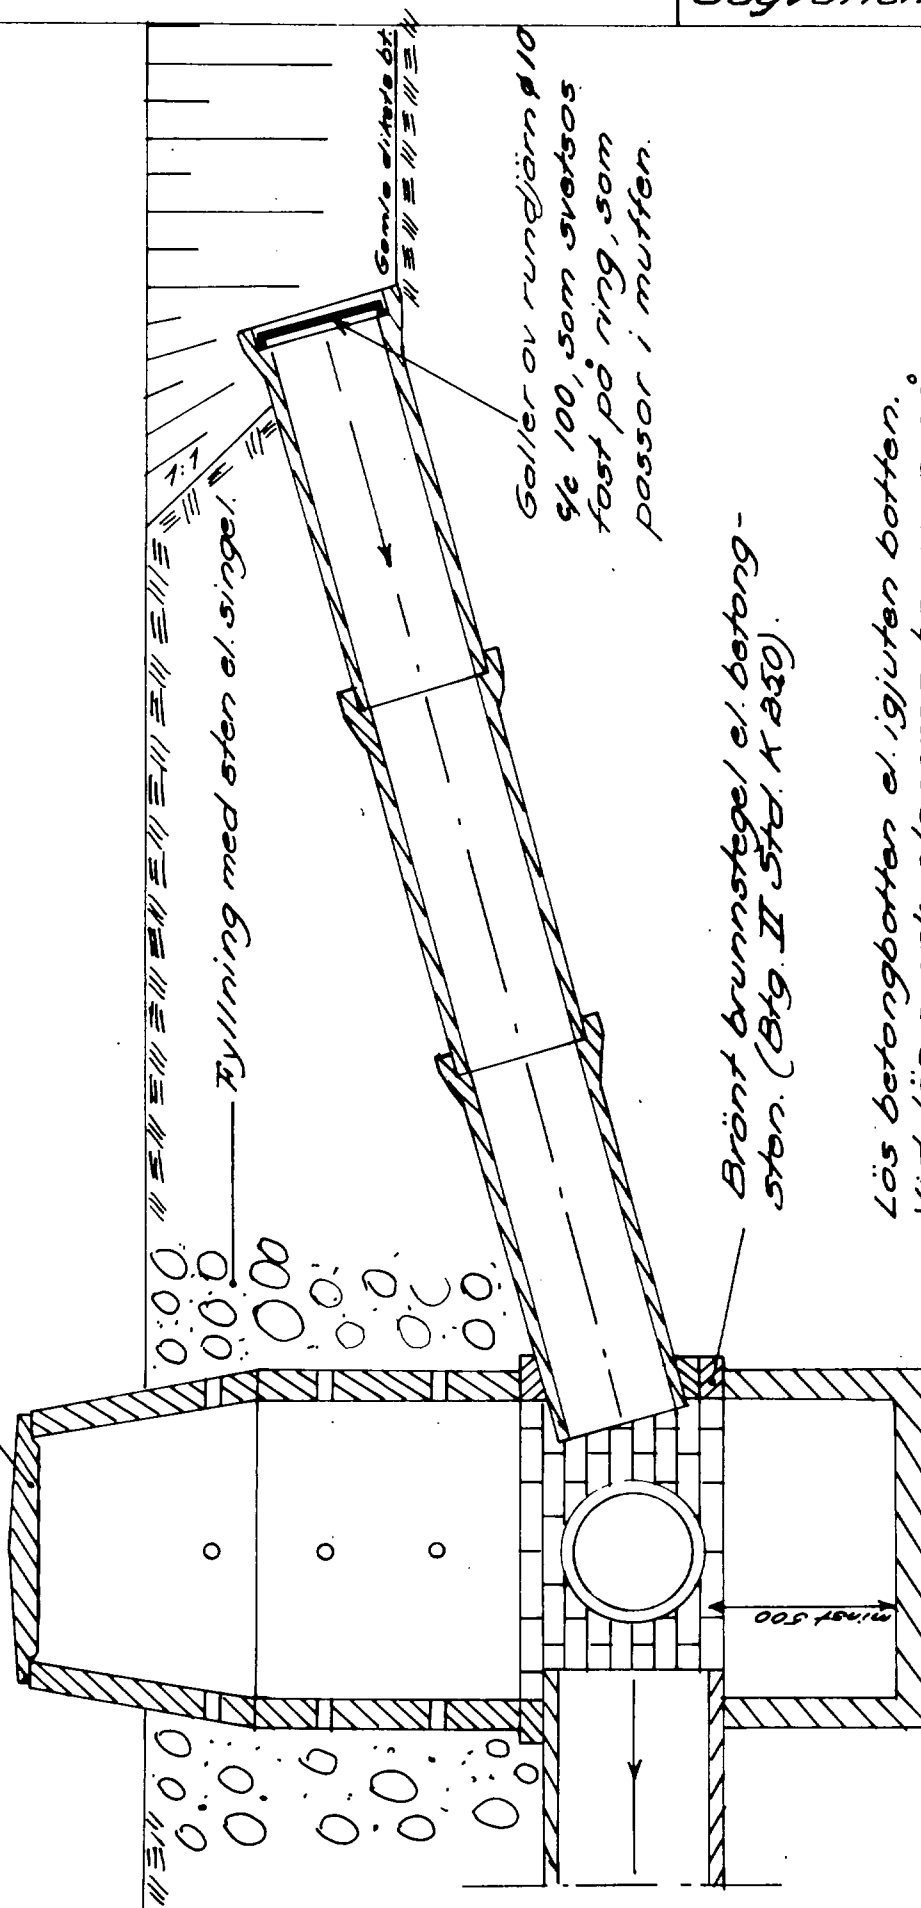

Fyllning med sten el. singel.

Galler av rundjärn $\phi 10$
9/16 100, som svetsas
fast på ring, som
passar i muffen.

Brönt brunnstege el. betong-
sten. (Btg. II 575 K 230).

Lös betongbotten el. igjuten botten.
Vid lös mark placeras brunnen på
utkragad betongplatta el. rustbädd
av 2 1/8" plank.