


Förslag till Rosenlunds dikning
av år 1930 uti Mörarps socken av
Malmöhus län; upprättat vid syn
enligt vattenlagen år 1930 av

David Larsson
ef. Landbruksingeniör.

avskrift.

Genom Kungl. Maj:ts nådiga
brev den 18 november 1932
förelämnas till efterprövande
vid arbetets utförande.

Stockholm den 23 dec. 1932.
På Kungl. Landbruksstyrelsens vägnar:
Albert Smith.

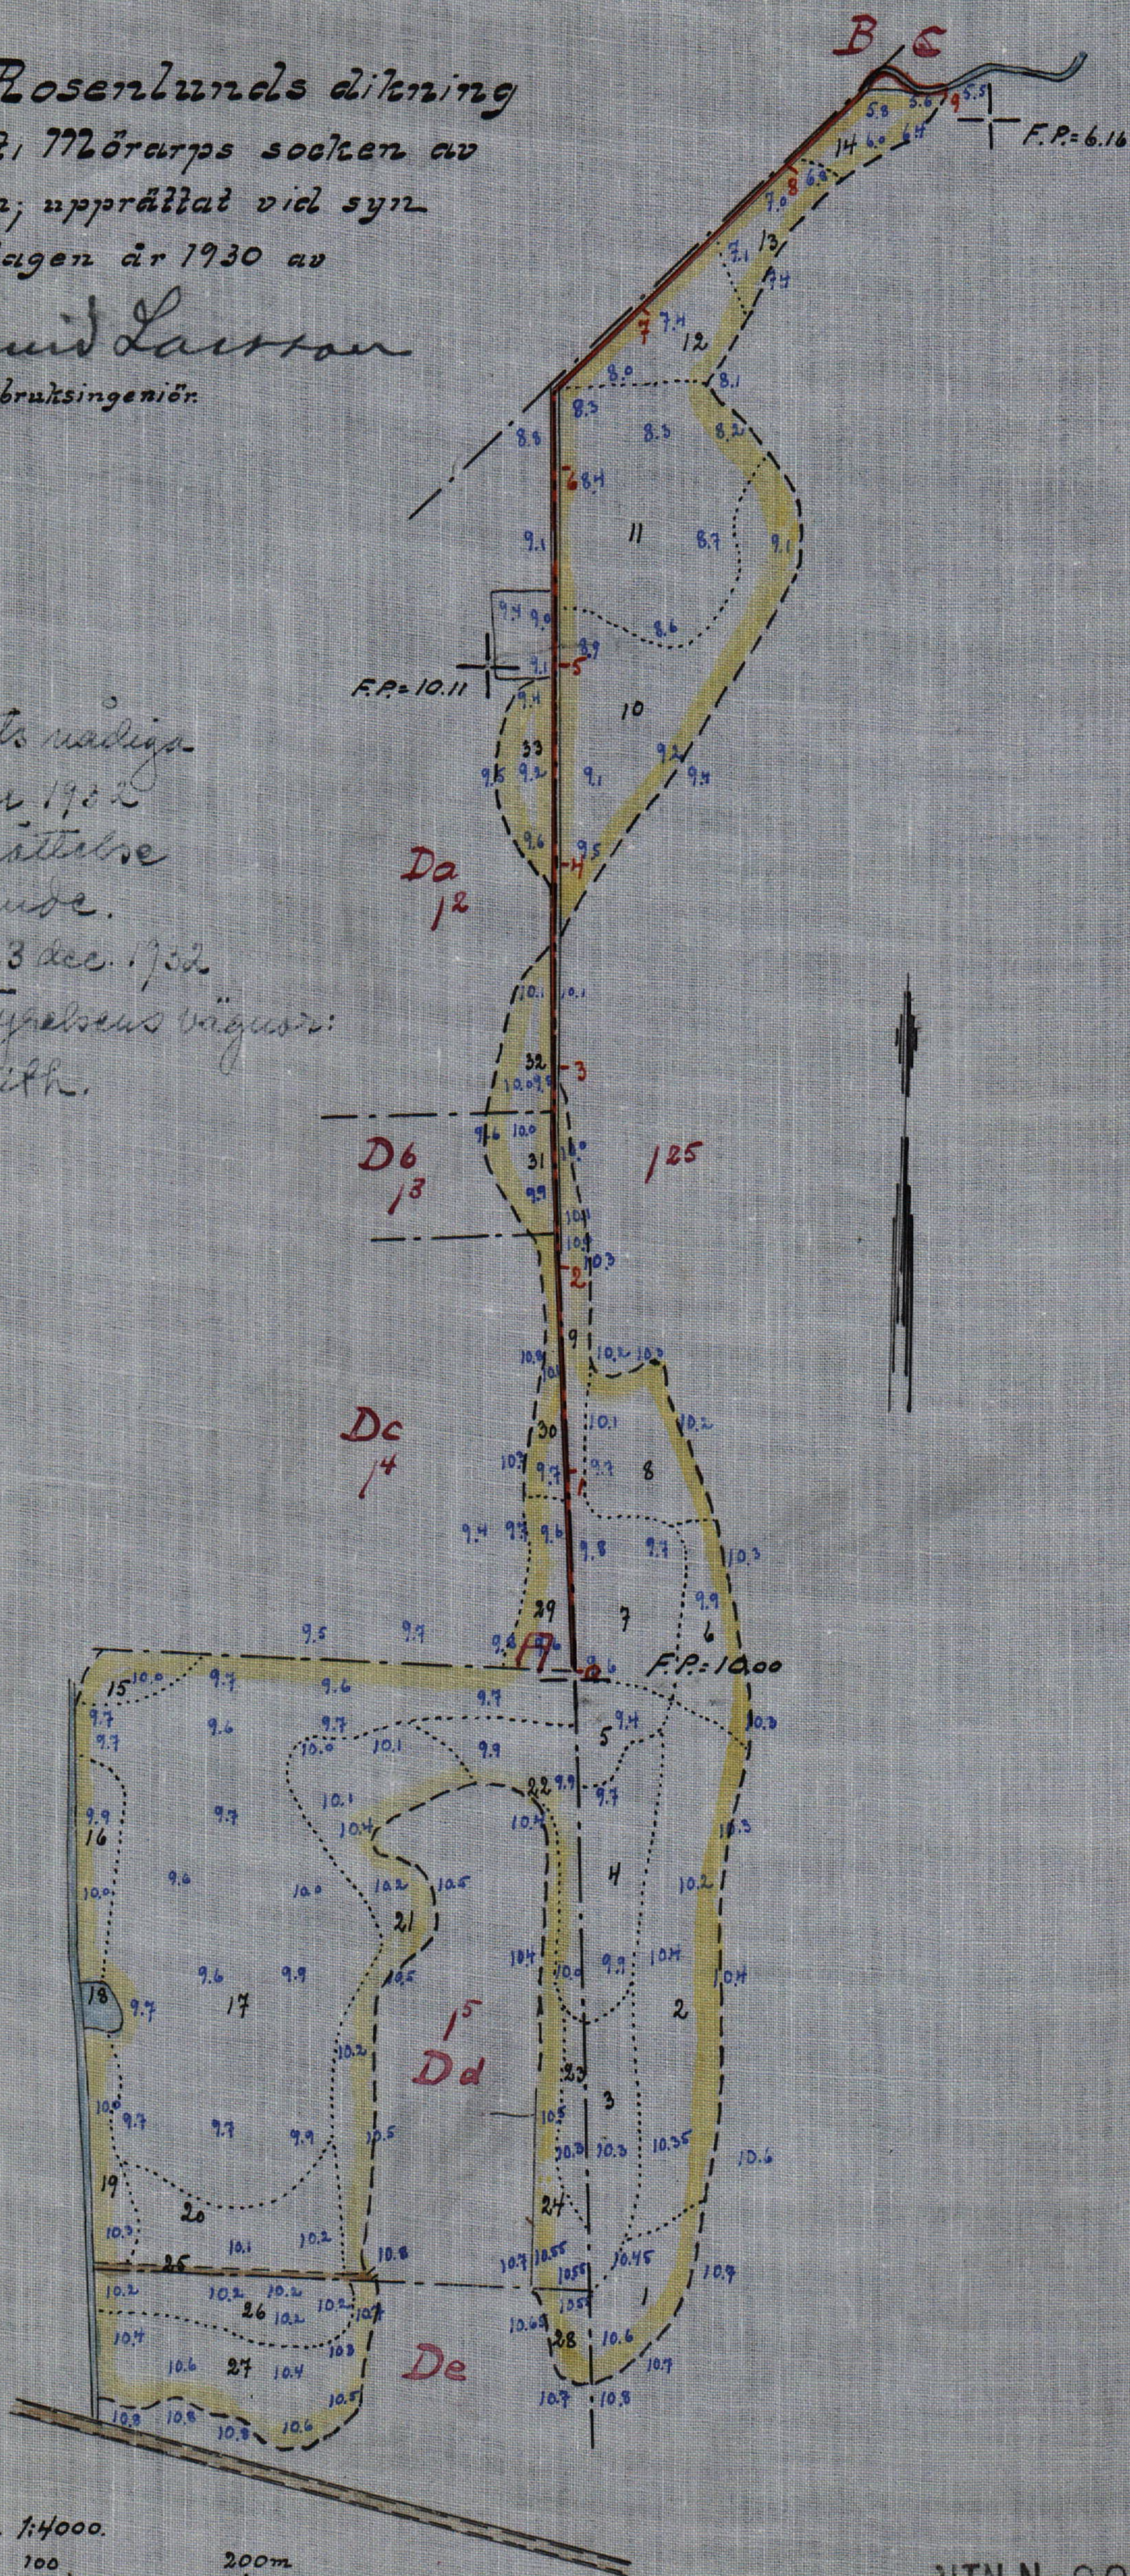

Avskrift:


Genom Kungl. Maj:ts nådiga brev
den 18 november 1932. fastställt till
efterrättelse vid arbetets utförande.

Stockholm den 23 december 1932.

På Kungl. Landbruksstyrelsens vägnar:
Albert Smith.

Förslag till "Rosenlund's dikning
av år 1930" uti Mörarps socken av
Malmöhus län; upprättat vid syn
enligt vattenlagen år 1930 av

David Larsson
l.f. Landbruksingenjör.

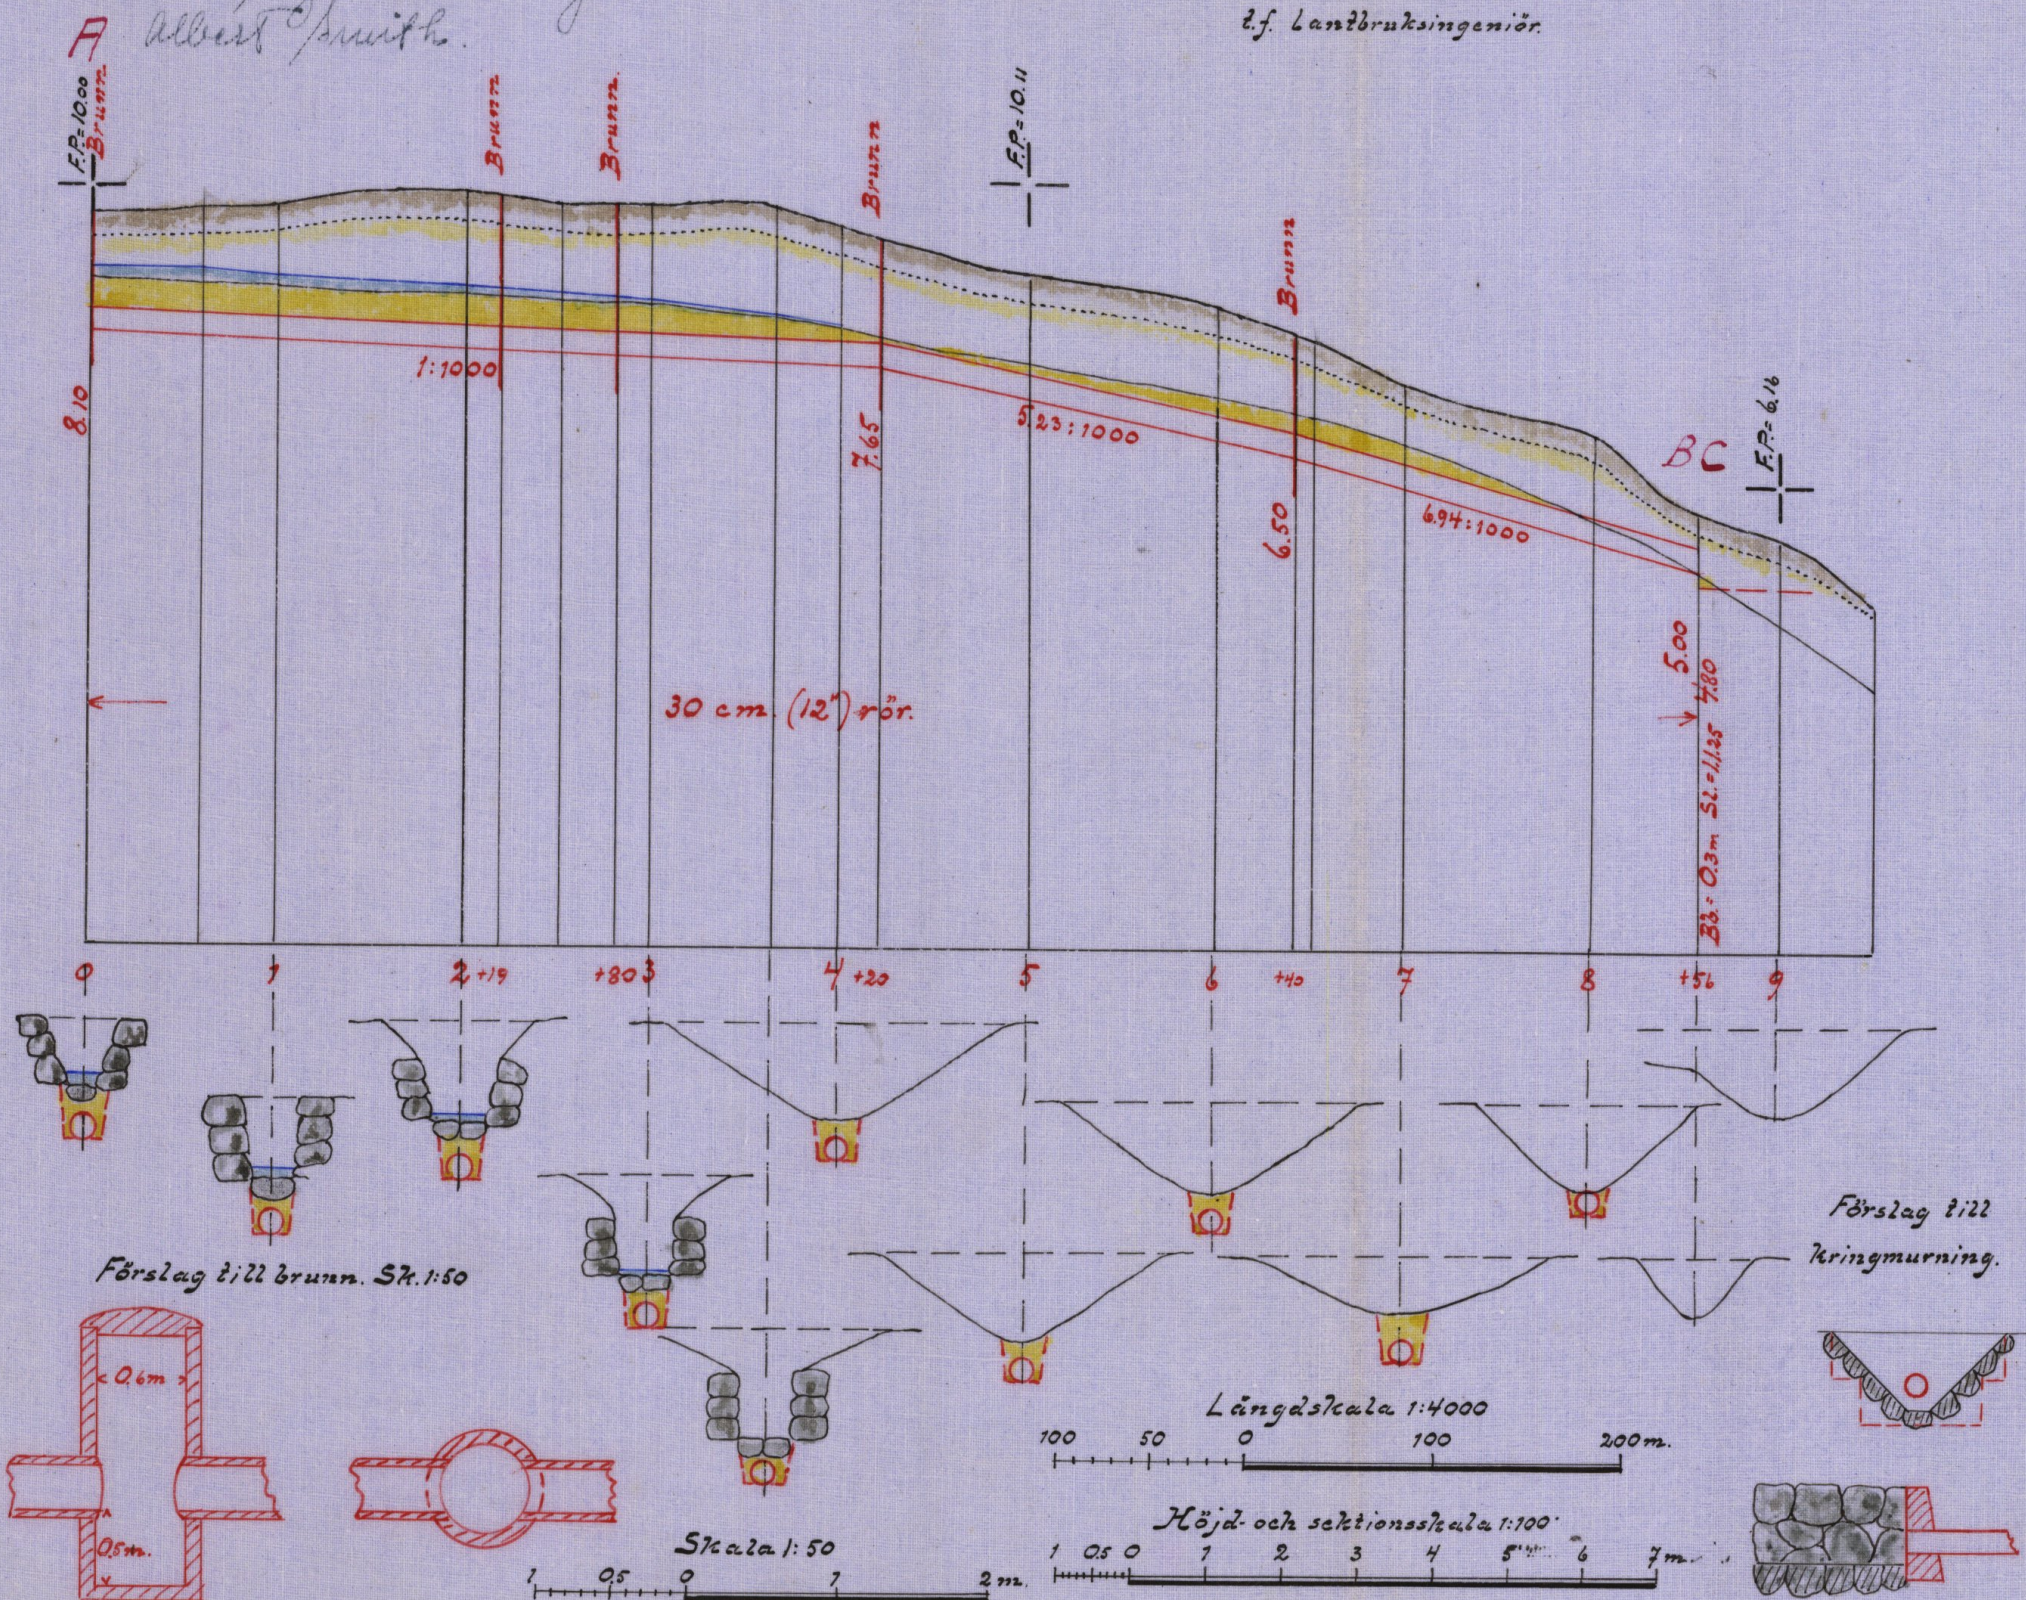

M

2*6294

5147

DIVISIONEN

K. LANTBRUKSSTYRELSEN

10 FEB. 1933

Handlingar

angående "Rosenlunds dikning av
år 1930" i Mörarps socken av Mal
mohus län; upprättade vid syn en-
ligt vattenlagen av
David Larsson.

B e t ä n k a n d e

avgivet för sökande av stadsunderstöd till Rosenlunds dikning
av år 1930 i Mörarps socken av Malmöhus län.

Företaget avser anordnande utav täckt ledning för torr-
läggning av mark till Rosenlunds gård samt egnahemsfastigheterna
Rosenlund litt. Da, Db, Dc, samt fastigheterna Rosenlund litt.
De, och Df.

Torrlägningsområdet är beläget cirka 2 km väster om Mörarps
kyrka och cirka 9 km öster om Hälsingborgs stad. På översiktskartan
angives torrlägningsområdet med gul färgbeteckning och nederbörds-
området med blå linje.

Syneförrättning enligt vattenlagen har efter av länsstyrelse-
sen utfärdat förordnande handlagts och avslutats den 22 augusti 1930.

Förrättningen har icke överklagats och därför vunnit laga kraft.

Genom förening ingången den 18 febr. 1931 hava delägarna
förklarat sig önska erhålla såväl bidrag som lån av statsmedel till
företagets utförande. De anslags och lånebelopp som torde kunna be-
viljas till företaget finnes angivna i bifogade tabell b.

Arealen av den mark som torrläggas utgöres av 14,005 hektar.
Kostnaden har beräknats till 4000 kronor för anläggning utav avlopp-
ledning. Kostnaden per hektar blir alltså 285 kronor för dikningen och
och 304 kronor för hektar för dikning, syneförrättning och betänkan-
de.

Några vägar eller andra allmänna intressen beröras ej av

företaget.

Föreslagna arbeten kunna hinna slutföras till 1 september 1931.

Lund 1 mars 1931

David Larsson

Tabell a.

	Hela-torrläggingsområdet								Lånesökandes-andel							
	Värde								Värde							
	Areal		före		efter		Båtnad		Areal		före		efter		Båtnad	
			torrläggningen								torrläggningen					
Har	ar	Kr.	öre	Kr.	öre	Kr.	öre	Har	ar	Kr.	öre	Kr.	öre	Kr.	öre	
Åker	14	005	22207	-	28010		5803	-	12	985	20371	-	25970	-	5599	-
Annan mark																
Påräknad-landvinning																
Summa	14	005	22207	-	28010		5803	-	12	985	20371		25970		5599	-

Tabell

Socken by och hemman	Ägolltera	Hemmantal	Registrernummer	Ägares namn	Ägofigurer	Areal				Summa areal		Bätnad		Andel	
						Åker		Annan mark						dikning	
						n:r	Har	ar	Har	ar	Har	ar	Kr.	öre	Kr.
1	2	3	4	5	6	7	8	9	10	11					
Närarp Rosenlund		18/100	125	Loren Stelsson	1-14	6	28			6	28	3565	-	2457	20
DE	Dd	9/100	15	Johan Bengtsson	15-25	5	64			5	64	1885	-	1299	20
DE	De	4/100	16	Nils Olsson	26-28	1	065			1	065	149	-	102	80
DE	De		14	J. O. Prytz	29-30		40			40	80	-		55	20
DE	Dh		13	Elof Hall	31		19			19	38	-		26	40
DE	Da		12	Johan Nilsson	32-33		43			43	86	-		59	20
				I ma			14	065		14	065	5803		4000	-

Leeds: mars 1931
David Lassar

Kostnadsförslag.

Torrlägningskostnad enligt vid syneförrättningen upprättat kostnadsförslag	3'500:- +) ~~4'000:-~~
Avgift jämlikt Vattenlagen 11:95	
Arvode m. m. för syneförrättningen	2 06 :-
Kostnader i underställnings- besvärsmål	5 :-
Arvode m. m. för betänkande	50 :-
Summa Kronor	~~4'256:-~~ 3'756:-

Lund den 13 mars 1931

David Larsson.

Statens Lantbruksingenjör

*) Ändringen vidtagen i Kungl. Lantbrukstyrelsen med stöd av förestöda påhållningar angående företaget.

Vid arbetsplanens fastställande har kostnaden för företaget beräknats till 3'756:-kr., varav i löne- och skandenas andel 3'623 kr. 79 öre.

Stockholm den 23 december 1932

På Kungl. Lantbrukstyrelsens vägnar
Albert Smith.

Avskrift.

F ö r e n i n g

Undertecknade delägare i Rosenlunds dikning av år 1930

inom Mörarps socken av Malmöhus län, förklara oss härmed vilja
komma i åtnjutande av lån från till dylikt ändamål anvisade stats-
medel och giva för den skull företagets arbetsstyrelse i uppdrag:

att göra framställning om största möjliga lån från statens av-

dikningslånefond till företagets genomförande;

att därest dylikt lån beviljas, för vår räkning med vederbörande

myndighet uppgöra kontrakt om arbetenas utförande ävensom

underteckna övriga i samband härmed erforderliga förbindel-

ser och handlingar;

att emottaga och utkvittera utanordnade lånebelopp.

Rosenlund den 18 februari 1931.

Sven Axelson.

Nils Olsson.

J. O. Prytz.

Elof Hall.

John Bengtson.

Johan Nilsson.

Ovanstående egenhändiga namnteckningar bevitna:

Oscar Prytz.

Nils Olsson.

P r o t o k o l l fört vid sammanträde
vid syn enligt vattenlagen för torr-
läggning av mark tillhörande Rosenlund
i Mörrarps socken av
Hälsöhus län.

§ 1.

På Rosenlunds gård fredagen den 22 augusti 1930 kl. 3 em.

Närvarande: undertecknad av Kungl. Maj:t Befallningsha-
vande förordnad förrättningsman och skiftesgodemännen

Oskar Nilsson, Bårelöv

Jöns Hansson, "

samt förrättningssekreterarna

Godsägare S. Axelson, Rosenlunds gård

Lantbrukaren J. O. Prytz äg till Rosenlund litt. De

" John Bengtsson " " " De

" Nils Olsson " " " Dr

" Olof Hall " " " Ab

" Johan Nilsson " " " Da

§ 2.

Jäv mot synemännen anmäldes icke.

§ 3.

Laga hinder mot företaget ansågs ej föreligga.

§ 4.

Synemännen hade förut verställit jordvärdering och upp-
rättat förslag till företagets utförande vilket genomgicks ute på
marken.

§ 5.

Prytz fra visade en av jordbruksekonsulenten Nilsson upp-
rättad dräneringsplan utvisande att hela hans fastighet dikades
åt ett 250 meter öster om nu ifrågakvarande avlopp befintligt dike.

§ 6.

Godsägare S. Axelson framvisade en år 1874 upprättad dränerings-
plan till Rosenlunds dåvarande ägor vilken visade ett dränerings-
system för hela fastigheten Rosenlund litt. De fram till punkt A.

§ 7.

Johan Bengtsson förklarade att han ej förut sett nämnda plan och ej kände till rörens läge i marken.

Högvattnet från en del av hans fastighet rann dock i varje fall över ågofigur 27 ut i det där befintliga öppna diket. På sommaren var bäcken tillräcklig för att avföra ytvattnet.

§ 8.

J.O.Prytz hade inkttagit att på Bengtssons fastighet sugrören ligga från sydväst till nordost i ett där befintligt dikes system.

§ 9.

Prytz ansåg att en ränna för ovanvattnet borde finnas ovanpå den föreslagna täckta ledningen men ansåg sig icke hava någon nytta av företaget.

§ 10.

Upplästes upprättade till företaget hörande längder över båtnadsuppskattning samt kostnadsfördelning varefter syne-
männen avgävo utlåtande.

§ 11.

Till arbetsstyrelse för företaget valdes Gods-
ägare S.Axelsson.

§ 12.

Meddelades att till åtgärd för vilken dagervode debitarats åtgått 1 dag.

§ 13.

Meddelades att 1 exemplar av synehandlingarna inom
föreskriven tid skulle överlämnas till Godseägare S.Axelsson, Rosenlunds
gård.

§ 14.

Förklarades förrättningen avslutad.

rt och dag som ovan:

Oskar Nilsson

David Larsson

Jöns Hansson

Till Kungl. Maj:ts Befallningshavande i Malmöhus län.

Undertecknad anhåller härmed vördsamt om förordnande för vederbörlig förrättningsman att enligt 10 kap. vattenlagen handlägga syneförrättning för torrläggning av mark tillhörande Rosenlunds gård i Mörrarp socken äg. Sven Axelsson.

Rosenlund, Mörrarp den 29 juli 1930

Sven Axelsson

Ägare till Rosenlunds gård.

R e s o l u t i o n.

Statens lantbruksingenjör i Malmöhus län - - - - -

förordnas härigenom att, därest laga hinder ej möter, i behörig ordning företaga den i inneliggande ansökan omförmälda förrättning.

Malmö i landskansliet den 1 augusti----- 1930

H. Elserman

B. Kullman.

K u n g ö r e l s e.

Sammanträde vid syn enligt vattenlagen för torrläggning av mark tillhörande fastigheterna Rosenlunds gård n:r 1, ägare Sven Axelsson, Rosenlund äg. Nils Olsson varjämte företaget synes komma att beröra Rosenlund äg. John Bengtsson, Rosenlund äg. J.O. Prytz, Rosenlund äg. Elof Hall samt Rosenlund äg. Johan Nilsson, hålles å Rosenlunds gård fredagen den 22 augusti 1930 kl. 3 em. då vederbörande saksägare hava att tillstädeskomma för utförande av sin talan.

Lund den 15 augusti 1930

David Larsson

t.f. lantbruksingenjör.

Av ovanstående kungörelse hava vi denna dag ägitt del; erkännes

Rosenlund, Mörrarp den 19 augusti 1930

Nils Olsson John Bengtsson J.O. Prytz Elof Hall Johan Nilsson

S. Axelsson


Bevittnas:

M.F. Stolt

fjärdingsman.

Delgivningskostnad tio (10) kronor, kvitteras:

M.F. Stolt

 

U t l ä t a n d e

avgivet vid synförrättning enligt vattenlagen rörande "Rosenlunds dikning av år 1930" uti Hörarps socken av Malmöhus län.

Ändamål och belägenhet.

Företaget avser anordnande utav täckt avlopp i rügången mellan Rosenlunds gård och Rosenlund litt. Da, Rosenlund litt. Db och Rosenlund litt. Dc i och för möjliggörande utav täckdikning av marker tillhörande Rosenlunds gård samt Rosenlund litt. De och litt. Df.

Nederbördsområde.

Nederbördsområdet omfattar	Vattenmängd vid en avrinning av
vid punkt O=18 har	1 lit. pr har i sek. 18 liter
" " 2+50 = 27 har	27 "
" " 4+20 = 37 "	37 "
" " 6+40 = 47 "	47 "

Dikning eller vattenavledning.

Företaget har av synemännen hänförs till dikning, varom i 7 kap. vattenlagen stadgas.

Laga hinder.

Något laga hinder mot företaget har icke under förrättningen anmälts; ej heller hava synemännen funnit något sådant föreligga.

Undersökningar och fixpunkter.

"e marker, som genom företaget anses vinna förbättring, hava kartlagts och ytavvägts. Fixpunkter till ledning vid arbetets utförande hava inhuggits en på höjden +10,00 meter, 4 meter öder

om punkt 9 och en på höjden +10,11 meter, 30 meter väster om punkt 5.

I företaget ingående arbeten.

Företaget skall omfatta utförande av avloppsträckan 0 - 9+56 av cementrör med inre diameter 30 cm. (12") i rågång mellan Rosenlunda gård och fastigheterna Rosenlund litt Da, litt Db och litt Dc med bottenläge vid 0 = 0,10 meter, 4+20 = 7,65 meter, 6+40 = 6,50 meter och 8+56 = 5,00 meter samt med brunnar med inre diameter = 0,6 meter vid 0, 2+19, 2+20, 4+20 och 6+40 samt kringgärning omkring rörmyrning vid 8+56. Rördimensionerna hava beräknats med ledning av Yarnell och Woodwarda formel för vattenhastigheten i rörledningar.

Båtnad.

Den genom företagets utförande uppkommande båtnaden består i den ökning av jordens alstringsförmåga, som erhålles genom vattenståndets sänkning.

Jämlikt 10 kap. 60 i vattenlagen hava styrelserna med tillämpning av 17 kap. 22 c i vattenlagen stadgade grunder uppskattat den genom företagets utförande åstadkomna båtnaden av jordens alstringsförmåga. Sälunda har i upprättad beskrivnings- och värderingslängd en detaljerad framställning lämnats av varje ågofigurs uppskattade värde före och efter företagets utförande samt förbättringsvärde.

Någon båtnad av annan art än jordförbättring och därmed följande framtida betalningsskyldighet, varom stadgas i 7 kap. 29 § av vattenlagen, förekommer icke i detta företag.

Ersättningar.

Några ersättningar skola icke erläggas i samband med detta företag.

Avgift till vattendomstol.

Avgift såsom bidrag till kostnaderna för vattendomstolarnas organisation och verksamhet skall icke erläggas.

Kostnadsfördelning.

Skäl för företagets uppdelning i avdelningar med ty åtföljande jämkning i kostnadsfördelningen enligt bestämmelserna i 7 kap. 24 - 26 §§ vattenlagen har icke ansetts föreligga, varför samtliga med företaget förenade kostnader skola fördelas på delägarna i företaget i direkt förhållande till det i företaget uppskattade jordförbättringsvärdet och efter de procenttal, som finnas uträknade i bifogade kostnadsfördelningslängd.

Företagets utförande.

Ifråga om företagets utförande får synmännen bestämma:

att detsamma skall utföras enligt plan- och profilritningar tillhörande detta utlåtande;

att detsamma må påbörjas så snart denna förrättning vunnit laga kraft samt skall vara fullbordat senast den 1 september 1934;

att till detsamma skall användas cementrör med muffar och av så god kvalitet, att desamma utan att skadas kunna belastas med 15 kg. per centimeter längd av röret längs den översta och understa generatrissen av det horisontellt anbrakta röret;

att rören dessutom skola vara homogena och täta i godset
samt fria från gjutfel och med släta ytor;

att rören ej få läggas och strängarna ej täckas förrän de-
samma godkännts av lantbruksingenjör;

att rörledningarna ej få tillkopplas ledningarna annat än
vid intag och brunnar;

att brunnarna skola efterses och rensas vid behov, dock minst
en gång varje år.

Företagets namn.

Företaget skall benämnas "Rosenlunds dikning av år 1930."

Besvärshänvisning.

Talan mot förrättningen och detta utlåtande må föras vid
Söderbygdens vattendomstol, adress Stockholm, till vilken besvären
med iakttagande av bestämmelserna i 11 kap. 85 § vattenlagen skola
vara ingivna inom 60 dagar från nedanstående datum.

Rosenlund den 22 augusti 1930

David Larsson

Oskar Nilsson

Jöns Hansson.

Avskrift.

Att, såvitt framgår av härstädes fört vederbörligt diarium, besvär
icke inom laga tid anförts mot förestående syneförrättning; det varder
härmed till bevis meddelat. Stockholm i Söderbygdens vattendomstols
kansli den 27 oktober 1932.

Ex officio:
Sven Nordlund.

Lösen redov. gm stpl	0:50
Stämpel	1:-
Summa kronor	1:50

Areal								Nuvarande värde			Blivande värde			Förbättringsvärde		
Åker		Äng och odlingsmark		Annan duglig mark		Impediment och högl. mark		pr har	pr ägofigur		pr har	pr ägofigur		pr har	pr ägofigur	
Har	ar	Har	ar	Har	ar	Har	ar	Kr.	Kr.	öre	Kr.	Kr.	öre	Kr.	Kr.	öre
7		8		9		10		11	12		13	14		15	16	
Beskrivnings- och värderingslängd.																

Socken, by och hemman	Registernummer	Littera å kartan	Hemmanstal	Ägarens nummer	Delägares namn, hemvist m. m. samt ägobeskrivning
1	2	3	4	5	6
<u>Möråps socken</u>					
Rosenlund	25 1		18 100	1	Godsäg. Oven Axelson
				2	Åker, mylla på grus o. lera
				3	" " "
				4	" " "
				5	" " "
				6	" " "
				7	" " "
				8	" " "
				9	" " "
				10	" " "
				11	" " "
				12	" " "
				13	" " "
				14	" " "
					<u>Summa</u>
Rosenlund	5 1	nd	9 100	15	John Bengtsson
				16	Åker, mylla på grus o. lera
				17	" " "
				18	Vattenhåla
				19	Åker, mylla på grus och lera
				20	" " "
				21	" " "
				22	" " "
				23	" " "
				24	" " "
				25	Väg
					<u>Summa</u>

Areal								Nuvarande värde			Blivande värde			Förbättringsvärde		
Åker		Äng och odlingsmark		Annan duglig mark		Impediment och högl. mark		pr har	pr ägofigur		pr har	pr ägofigur		pr har	pr ägofigur	
Har	ar	Har	ar	Har	ar	Har	ar	Kr.	Kr.	öre	Kr.	Kr.	öre	Kr.	Kr.	öre
7	8	9	10	11	12	13	14	15	16							
	26							1800	468	-	2000	520	-	200	52	-
1	01							1300	1313	-	2000	2020	-	700	707	-
	32							1400	448	-	2000	640	-	600	192	-
	38							1000	380	-	2000	760	-	1000	380	-
	16							600	96	-	2000	320	-	1400	224	-
	27							1300	351	-	2000	540	-	700	189	-
	44							1000	440	-	2000	880	-	1000	440	-
	36							1300	468	-	2000	720	-	700	252	-
	25							1200	300	-	2000	500	-	800	200	-
1	10							1700	1870	-	2000	2200	-	300	330	-
1	12							1600	1792	-	2000	2240	-	400	448	-
	30							1600	480	-	2000	600	-	400	120	-
	16							1900	304	-	2000	320	-	1000	16	-
	15							1900	285	-	2000	300	-	100	15	-
6	28								8 995	-		12 560	-		3 565	-
	11							1600	176	-	2000	220	-	400	44	-
	20							1800	360	-	2000	400	-	200	40	-
3	13							1700	5321	-	2000	6260	-	300	934	-
						04										
	18							1800	324	-	2000	360	-	200	36	-
	42							1800	756	-	2000	840	-	200	84	-
	79							1600	1264	-	2000	1580	-	400	316	-
	36							1200	432	-	2000	720	-	800	288	-
	12							1400	168	-	2000	240	-	600	72	-
	33							1800	594		2000	660		200	66,-	
						04										
5	64					08			9 395	-		11 280	-		1 885	-

Socken, by och hemman	Registreringsnummer	Littera å kartan	Hemmanstal	Ägofigurernas nummer	Delägares namn, hemvist m. m. samt ägobeskrivning
1	2	3	4	5	6
Rosenlund	1 ⁶	De	4/100	26	Nils Olsson Åker, mylla på grus och lera
				27	" " "
				28	" " "
					<u>Summa</u>
Rosenlund	1 ⁴	De		29	J.O.Prytz Åker, mylla på grus o. lera
				30	" " "
					<u>Summa</u>
Rosenlund	1 ³	De		31	Elof Hall Åker, mylla på grus o. lera
					<u>Summa</u>
Rosenlund	1 ²	De		32	Johan Nilsson Åker, mylla på grus o. lera
				33	" " " "
					<u>Summa</u>
<u>S A M M A N -</u>					
Rosenlund	1 ²⁵		18/100		Göddag. Sven Axelson
"	1 ⁵	De	9/100		John Bengtsson
"	1 ⁶	De	4/100		Nils Olsson
"	1 ⁴	De			J.O.Prytz
"	1 ³	De			Elof Hall
"	1 ²	De			Johan Nilsson
					<u>Summa</u>

Areal								Nuvarande värde			Blivande värde			Förbättringsvärde		
Åker		Äng och odlingsmark		Annan duglig mark		Impediment och högl. mark		pr har	pr ägofigur		pr har	pr ägofigur		pr har	pr ägofigur	
Har	ar	Har	ar	Har	ar	Har	ar	Kr.	Kr.	öre	Kr.	Kr.	öre	Kr.	Kr.	öre
7		8		9		10		11	12		13	14		15	16	
33								1800	594	-	2000	660		200	66	-
64								1900	1216	-	2000	1280	-	100	64	-
09,5								1800	171	-	2000	190	-	200	19	-
1	06,5								1 981	-		2 130	-		149	-
21								1800	378	-	2000	420	-	200	42	-
19								1800	342	-	2000	380	-	200	38	-
40									720	-		800	-		80	-
19								1800	342	-	2000	380	-	200	38	-
19									342	-		380	-		38	-
19								1800	342	-	2000	380	-	200	38	-
24								1800	432	-	2000	480	-	200	48	-
43									774	-		860	-		86	-
D R A G.																
6	28								8 995	-		12 560	-		3 565	-
5	64						08		9 395	-		11 280	-		1 885	-
1	06,5								1 981	-		2 130	-		149	-
40									720	-		800	-		80	-
19									342	-		380	-		38	-
43									774	-		860	-		86	-
14	00,5						08		22 207	-		28 010	-		5 803	-
Rosenlund den 22 augusti 1930. David Larsson. Oskar Nilsson. Jöns Hansson.																

Socken, by och hemman	Registreringsnummer	Littera å kartan	Hemmanstal	Ägarens nummer	Deläggares namn, hemvist m. m. samt ägobeskrivning
1	2	3	4	5	6

K o s t n a d s f ö r s l a g .

Läge	Längd m.	Arbete, jordmän m.m.	Antal	a pris	Kostnad Kr.öre	Kostnad Kr.öre
<u>Dikessträckan A-B-C.</u>						
0-8+56	856	30 cm (12") rör	m. 856	2,75	2 354,-	
0-3+65		för grävn. grus, sten	" 365	1,50	547,50	
3+65-6+40		m. ngt lera " "	" 275	1,00	275,-	
6+40-8+56		" " "	" 216	0,80	172,80	
0,2+19,2+80 4+20,6+80		Brunnar m. 0,6 m. diam. och försedda med lock med något kupig översida	st 5	40,-	200,-	
8+56		Kringmurning av röret i betong m. stenaditn. i botten och slänter enl ritn.	1	25,-	25,-	
B-C	10	Ränsn. av öppet dike	m. 10		5,-	3 579,30
		För oförutsedda fall m.m.				<u>420,70</u>
<u>Summa kronor</u>						<u>4 000,-</u>

Rosenlund den 22 augusti 1930.

David Larsson.

Kostnadsfördelningslängd.

Kostnadsför-

Fastigheten namn R.N. Agares namn

Mörarps socken

Rosenlund	$\frac{18}{100}$		1 ²⁵	Godsäg. Sven Axelsson
"	$\frac{9}{100}$	dd	1 ⁵	John Bengtsson
"	$\frac{4}{100}$	de	1 ⁶	Nils Olsson
"		dc	1 ⁴	J.O. Prytz
"		db	1 ³	Elof Hall
"		da	1 ²	Johan Nilsson

S u m m a

delningslängd =

<u>Jordvärde</u>		Deltagn.skyld. i %	<u>Deltager i kostn.för</u>		<u>S u m m a</u>
före	efter		dikning	syneförrätt- ning.	
företagets utförande					
8 995,-	12 560,-	61,43	2 457,20	126,55	2 583,75
9 295,-	11 280,-	32,48	1 299,20	66,91	1 366,11
1 981,-	2 130,-	2,57	102,80	5,29	108,09
720,-	800,-	1,38	55,20	2,84	58,04
342,-	380,-	0,66	26,40	1,36	27,76
774,-	860,-	1,48	59,20	3,05	62,25
22 207,-	28 010,-	100,-	4 000,-	206,-	4 206,-

Rosenlund den 22 augusti 1930.

David Larsson.

Oskar Nilsson. Jöns Hansson.

Arvodesräkning

för syneförrättning rörande Rosenlunds dikning av år 1930 uti Möraups socken av Malmöhus län; upprättad enligt lantbruksingenjörstaxan den 27/6 1930.

För lösen för förordnandet jämte kommissionsarvode	3:-
" 1 st. kallelse à 50 öre	0:50
" 1/2 st. sammanträdesdag den 22/8 1930	6:-
För ägomätning, skala 1:4000	
" mätningssamrådets gränser 1,6 km. à 3:- kr.	4:80
" 23 st. ägofig. åker, medelareal 0.52 har à 36 öre	8.28
" 11.92 har " " " " à 54 öre	6.44
" 2 st. ägofig. imp. " 0.04 " à 5 öre	0.10
" 0.08 har " " " " à 78 öre	<u>0.06</u> 14:88
" rubrik, skala m.m.	4:-
" ytavvägning 11.92 har à 50 öre	5.96
" punkter 100 st. à 3 öre	<u>3.-</u> 8:96
" begränsningskurva 1.6 km. à 2:- kr.	3:20
" längdavgivning och jordundersökningar , ...	12:-
För arealuträkning skala 1:4000, 25 fig. à 5 öre	1.25
" " " " 12.0 har à 10 öre	<u>1.20</u> 2:45
För ägobeskrivning	1:50
" jordregisters utrönande	-
" giadtavell	1.-
" bestämmande av värde före och efter 23 fig. à 12 öre	2.76
" uträkning av värde å ytenhet 23 fig. à 6 öre	1:38
" profilkartan 0.9 km. à 3.50 kr.	3:15
" sektioner 5 st. à 22 öre	1.10 1:10
" rubrik, skalor m.m.	3:-
För hydrografisk utredning	6:-
" bestämmande av dimensioner 1 km. à 10:- kr.	10:-
" dikenans insättande å kartan	1:66
" kostnadsberäkning 1.0 km. à 4:- kr.	4:-
därtill 0.1 % av kostnaderna	4:-
För införande av höjdsiffror 100 st. à 1 öre	1:-
" utlåtande	12:-
" kostnadsfördelningslängd	<u>2:60</u>

Tipt.

113:94

Tipt. 113:94

För kopia av plan-och profilkartan:

" rubrik, skala m.m.	7:-
" 25 fig. å 7 öre	1.75
" 12.0 har å 14 öre	<u>1.68</u>
därtill 25 %	0:86
" 100 st. höjdlagestal å 2 öre	2:-
" diken å plankartan , ...	2:85
" profilen 0.9 km. å 6:- kr.	~~3:40~~
" tvärsnittet lika föregående	1:10
därtill 30%	0:33
" rubrik, skala m.m.	3:-

För avskrift av handlingar med inbindning 7:70
147:61

För gode männen 28:-
" kallelsekostnad 10:-
" dagverken 20:39

Summa kronor 206.-

Den, som med denna räkning icke åtnöjes, äger att inom tre månader här-
efter klander därå genom stämning till Laggude häradsrätt anställa.

Mörarp den 22. augusti. 1930.....

David Larsson.

att delägarna enhälligt ett lika lydande exemplar intyga:

*Likheten med originalet sid 1-25
behygar David Larsson
c. landhushållningsnär*

203

261
32

M

2-0294

5147

KONTRAKT.

DIARIE Nr

K LANTBRUKSSTYRELSEN

10 FEB. 1933

Sedan Kungl. Maj:t den 18 november 1932

för

"Rosenlunds dikning av år 1930" i Mörarps socken av

MALMÖHUS LÄN

_____ under föreskrift, att understödstagare skall vara skyldig underkasta sig den granskning från Riksdagens revisorers sida rörande statsunderstödet användning, som Kungl. Maj:t kan komma att föreskriva, beviljat *dels* ett *lån* av tvåtusentvåhundrasextio (2.260)

kronor att utgå från *statens avdikningslånefond* och *dels* ett *statsbidrag* utan återbetalningsskyldighet av ettusenfyrahundratio (1.410) kronor att

utgå från *statens avdikningsanslag*, ävensom fastställt en av statens e.lantbruksingenjör D.Larsson vid syneförrättning år 1930 upprättad arbetsplan med därtill hörande kostnadsförslag, ha... undertecknad..., som av vederbörande intressenter utsetts till ~~styrelse~~ förtroendeman för företaget, _____

med Kungl. Lantbruksstyrelsen, å Kungl. Maj:ts och Kronans vägnar, avslutat följande kontrakt, varigenom ~~vi~~ jag för egen del samt å vederbörande intressenters i företaget vägnar åtaga oss och förbinda oss mig:

1:o) att utföra företaget i noggrann överensstämmelse med den av Kungl. Maj:t fastställda arbetsplanen med de eventuella ändringar däri, varom vederbörande myndighet må efter framställning besluta,

att fullborda arbetet till den 1 september 1934,

att vid företagets utförande iakttaga de föreskrifter, som av Kungl. Maj:t eller Lantbruksstyrelsen må hava meddelats,

att bestrida vad utöver beviljade statsmedel kan erfordras för företagets fullbordande,

att gälda vederbörande förrättningsman tillkommande gottgörelse enligt taxa även i fråga om av Lantbruksstyrelsen beordrad avsyning av företaget,

att underhålla det utförda arbetet intill dess sådan underhållsskyldighet kan varda andra i laga ordning ålagd eller vederbörande från underhållsskyldigheten befriats, samt

att vid arbetets utförande ävensom i fråga om underhållsskyldighetens fullgörande underkasta ~~oss~~ mig Lantbruksstyrelsens inseende och kontroll;

2:o) att för tjänsteman, som av Lantbruksstyrelsen eller Väg- och Vattenbyggnadsstyrelsen förordnas att verkställa besiktning eller avsyning av arbetet eller inspektion av underhållsarbetet, tillhandahålla den för företaget fastställda arbetsplanen med därtill hörande handlingar och ritningar;

3:o) att i händelse avvikelse utan därtill i vederbörlig ordning erhållet tillstånd skett från den fastställda arbetsplanen, eller arbetet icke blivit fullbordat inom därför bestämd tid och Lantbruksstyrelsen ej heller meddelat anstånd med dess utförande, eller Kungl. Statskontoret skulle finna den säkerhet, som blivit ställd för till Statskontoret avgiven skuldförbindelse angående lånets återbetalning, icke vidare nöjaktig, och ny säkerhet, som av Statskontoret godkännes, icke varder inom bestämd tid avlämnad, eller den bestämda annuiteten icke varder i behörig tid erlagd, låta det ankomma på Kungl. Maj:t att inställa all vidare utbetalning av statsmedel samt att återfordra vad därav uppburits, beträffande lånet dock endast därest icke beslut om detsamma återbetalning och fördelning blivit meddelat, att inom viss angiven tid på en gång eller efter hand inbetalas till Statskontoret ävensom att å sålunda lyftade och återburna medel erlagga fem procent årlig ränta från lyftningsdagen till dess återbetalning sker;

4:o) att ifråga om tid för lyftande av statsmedlen i mån av arbetets fortgång låta gälla vad Lantbruksstyrelsen därutinnan bestämmer; och skall, därest icke Kungl. Maj:t med avseende å särskilda förhållanden prövar skäligt annorlunda förordna, någon del av statsmedlen innestå i Statskontoret, intill dess arbetet blivit vederbörligen avsynat och av Lantbruksstyrelsen godkänt;

5:o) att vid avslutandet av detta kontrakt för förvaring i Lantbruksstyrelsens arkiv till Styrelsen överlämna bestyrkt avskrift och kopia av de till den fastställda arbetsplanen hörande handlingar och ritningar, ävensom att, innan sista delen av statsmedlen lyftes, till Lantbruksstyrelsen överlämna fullständig beskrivning jämte ritning över sådan avvikelse från den fastställda planen, vartill vederbörligt tillstånd meddelats;

6:o) att bestrida eller gottgöra alla kostnader av vad beskaflenhet de vara må, som i följd av erhållna statsmedel föranledas för Statskontoret;

7:o) att för fullgörande av detta kontrakt ävensom, därest mot kontraktet brytes, för återbäring av lyftade statsmedel jämte därå upplupen ränta ställa sådan säkerhet, som av Lantbruksstyrelsen godkännes;

8:o) att till Statskontoret avgiva med behörig borgen eller annan säkerhet försedd skuldförbindelse angående lånets återbetalning; samt

9:o) att fullgöra de övriga åtaganden, som enligt gällande författningar i ämnet åligga mottagare av ifrågavarande statsmedel.

Härav äro två lika lydande exemplar upprättade, av vilka vardera kontrahenten tagit ett.

Nöjare den *2 feb* 19*33*
Enn Arlsson

Att

Enn Arlsson

i bägges vår närvaro egenhändigt undertecknat förestående kontrakt, intyga:

Adress

Hälsingfors

Adress

Bölsingfors

Med stöd av Kungl. brevet den 18 november
1932 antager Kungl. Lantbruksstyrelsen,
å Kungl. Maj:ts och Kronans vägnar, detta
kontrakt.

Stockholm den 18 februari 1933

Carl Lantmästare

Carl Lantmästare

Vederbörandes uppmärksamhet fästes å bestämmelserna i 13 kap. 17 § vattenlagen, vari stadgas att, därest det framtida underhållet försummas, Konungens Befallningshavande eller annan myndighet Konungen bestämmer äger själv bota bristen på den försumliges bekostnad.

Tärlösning

18/11

Över fästigheten tillhörande diknings förtaget Roslundens dikning år 1920" till
vilka här från Antiknings länförbruk sökes.

Hemmanets				Ägares namn
Man- tal.	Regis- ternr	Littera	namn	
Måttas söka				
18 100	1/25		Roslund	Enn Arlspar
9 100	1/5	De	--	Johan Bengtsson
4 100	1/6	De	--	Nils Olsson

Lund i oktober 1932

David Larsson
c. Lantbrukning.

1933 den 18 febr.

Uppgift jämlikt stadgandet i 1 §, 1 stycket, av lag om kronans för-
månsrätt för avdikningslån den 14 juni 1929 (nr 164).

Företagets namn: "Rosenlunds dikning av år 1930" i Hörarps socken av
Malmsåsa län.

Lån 2.260 kronor från statens avdikningslånefond enligt Kungl. Maj:ts
beslut den 18 november 1932.

Lånet har beviljats för nedanstående, i utredningen angående det-
samma upptagna fastigheter.


Socken, by och herman	Bantal	Register- nummer	Ägares namn
<u>Hörarps socken</u>			
Rosenlund	9/100	1 ⁵	Johan Bengtsson
"	4/100	1 ⁶	Nils Olsson
"	18/100	1 ²⁵	Oven Axelsson

Stockholm den 18 februari 1933.

På Kungl. Lantbruksstyrelsens vägnar

Olof Fredholm

f

 

Godk - $\frac{18}{2}$ 1933

261
32

DIARIET
K. LANTBRUKSSTYRELSEN
11 FEB. 1933

5243

B e v i s

över verkställd avsyning av dikningsföretaget "Rosenlunds dikning av år 1930" i Mörrarps socken av Malmöhus län.

Statsbidrag från statens avdikningsanslag 1.410 kronor

Lån från statens avdikningslånefond 2.260 kronor

Vid av undertecknad verkställd avsyning har företaget befunnits fullbordat i fullständig överensstämmelse med den av Kungl. Maj:t den 18 november 1932 fastställda arbetsplanen, varför det samma föreslås till godkännande.

Lund i februari 1933.

David Larsson

e. lantbruksingenjör.

