

Utskrift

Fästställes på grund af Kongl. Maj:ts nådiga bref
den 12 November 1886 till efterrättelse vid arbetets utförande
Stockholm den 16 December 1886

E. C. Beijer

Hydrotgren

Kiruna

Gr. affins

Gr. affins

Ageröd



Förslag

till afsikning och odling af odländska egor till

Ageröds Säteri

uti Munkarps socken, Onsjö härads


och Malmöhus län

Upprättadt år 1886 af

Otto Nilsson

Statens Landbruksingenjör

K. M. S. L. VÄG- och VATTEN-
BYGGNADSTYRELSENS
RITNINGSBOK

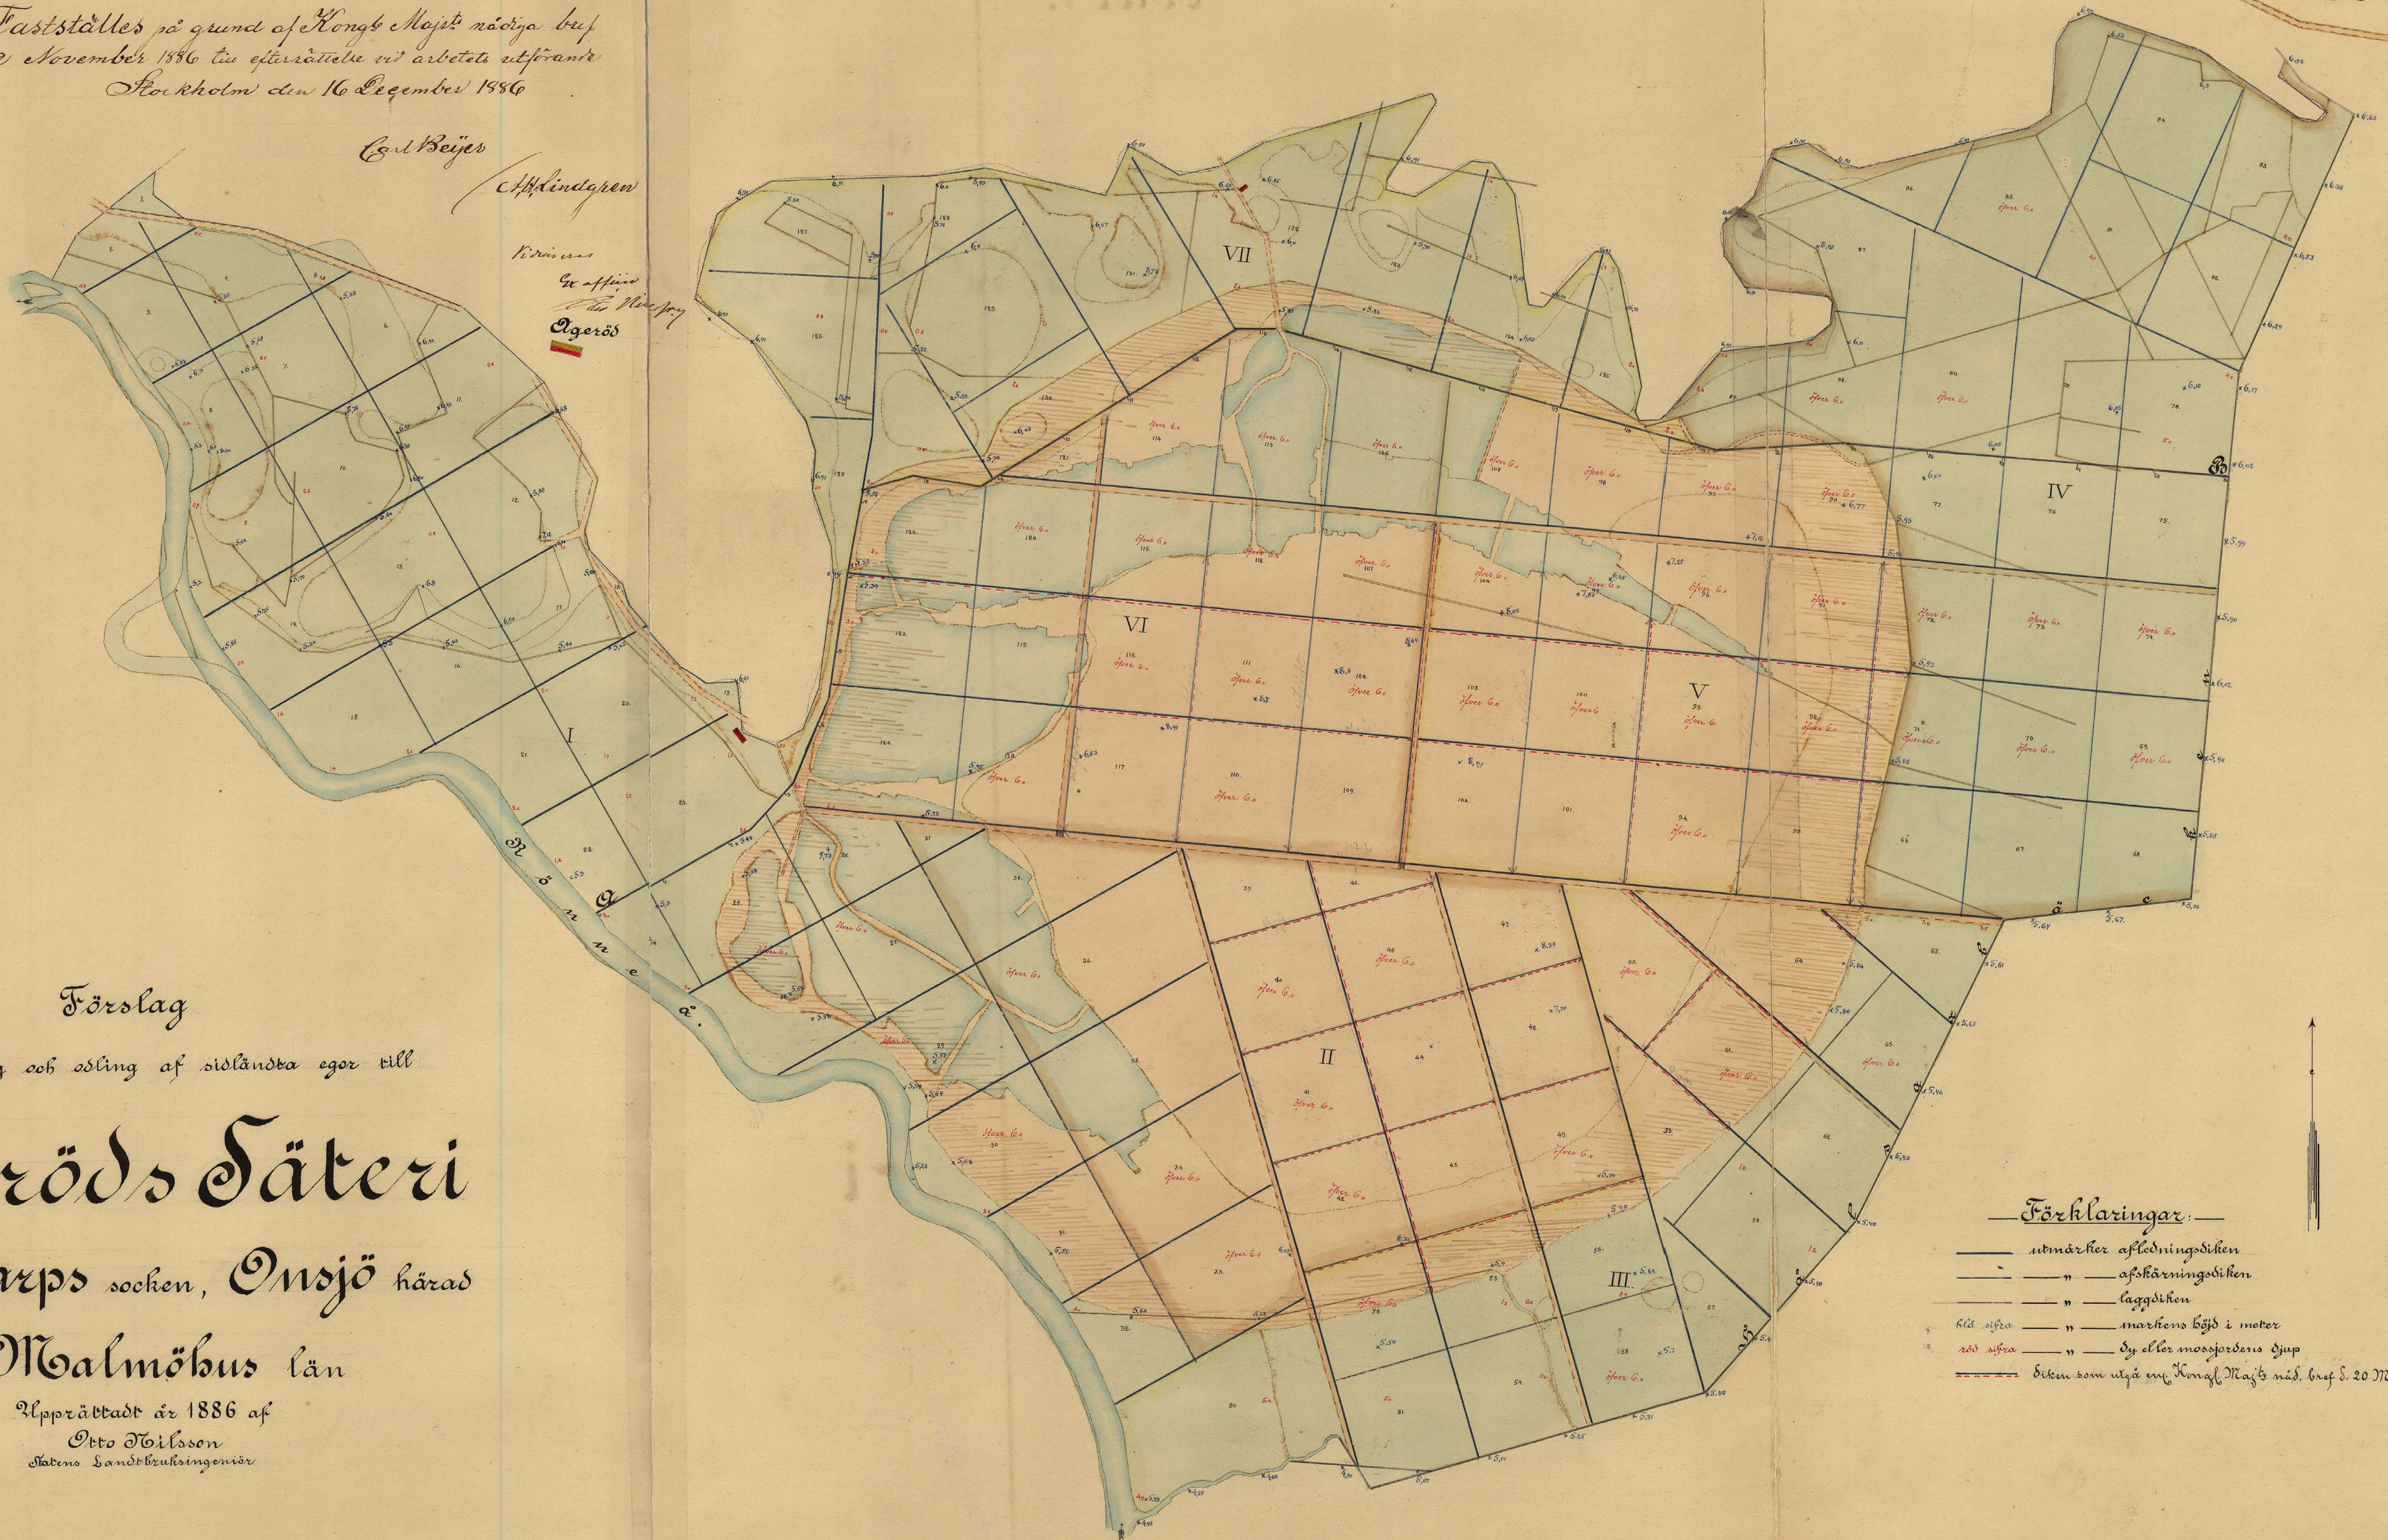


Förklaringar:

- utmärker afledningsdiken
- " " afskärningsdiken
- " " laggdiken
- " " markens höjd i meter
- " " dy eller morjerdens djup
- " " diken som utgå enl. Kongl. Maj:ts nåd. bref d. 20 Mars 1896.

Skala



Skala

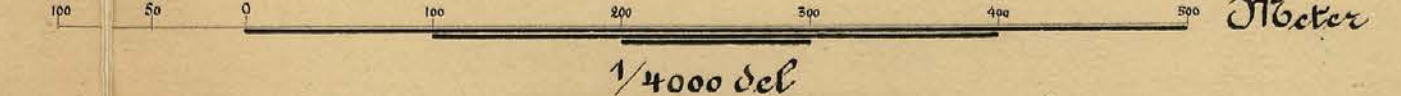

STN. N. 001

M 20003

Per J. Mattsson

K. NGL. VÄG- och VATTEN-
BYGGNADSTYRELSENS
RITNINGSARKIV.

Profiler.

Ageröds Säteri.

Åskrift

Fästställes på grund af Kongl. Maj:ts nästliga
bref den 12 November 1886 till efterrättelse vid arbets utöfande
Stockholm den 16 December 1886

Carl Beijer

Alf Lindgren




Revisare

Ex officio

En Måsting




Aflopsdike till A.B.

Wälslåsbäcken

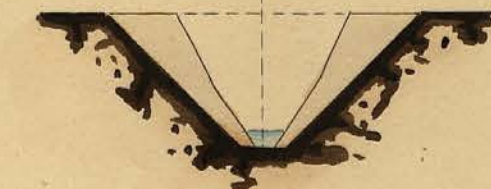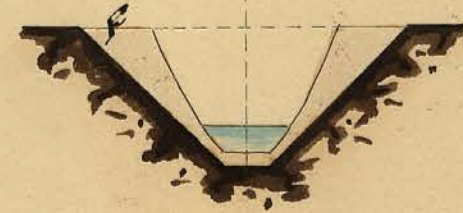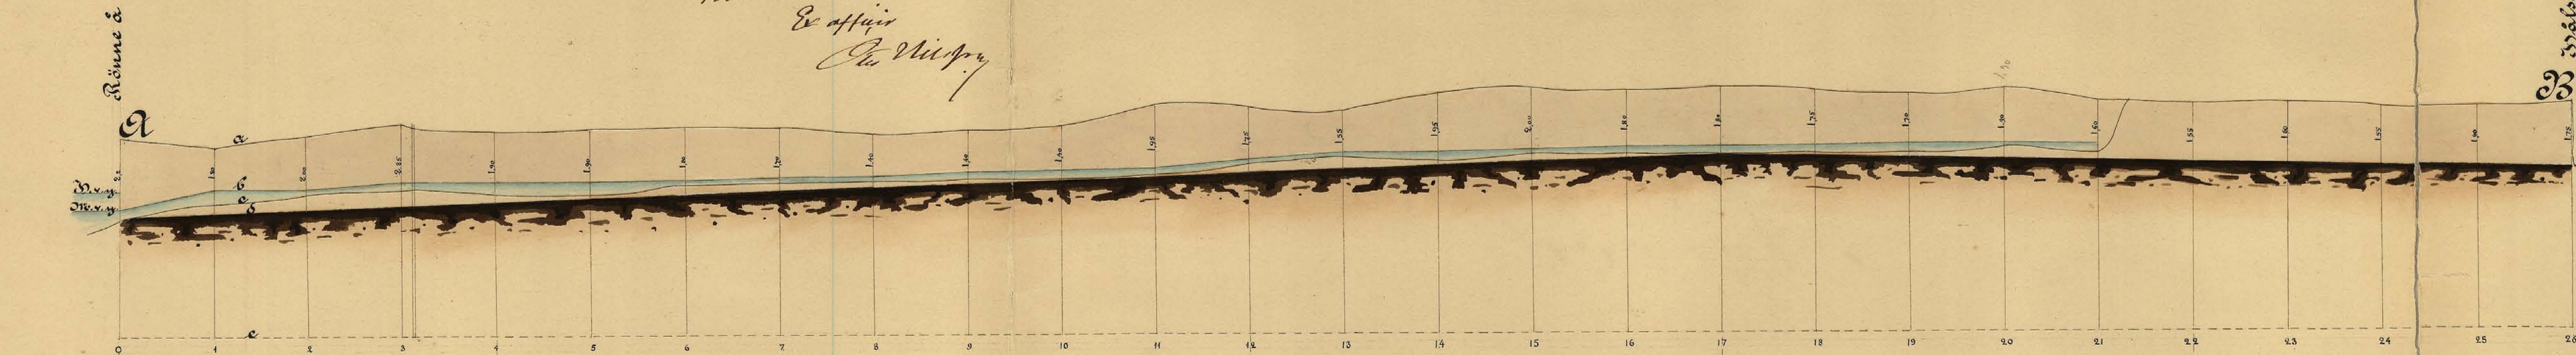

Hälsåsbäcken.

Diket till A.B. inmyllo.

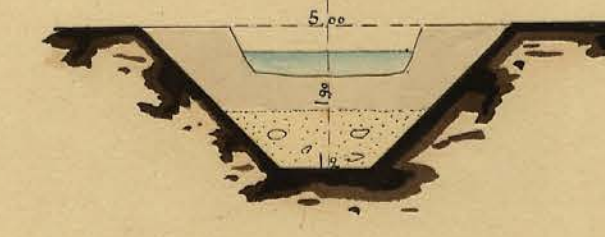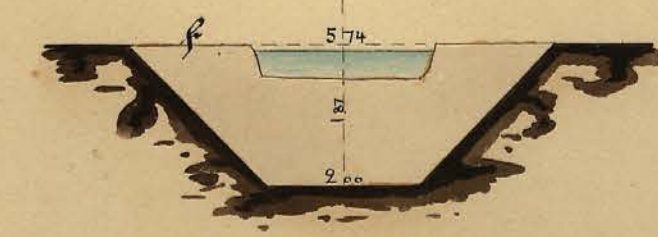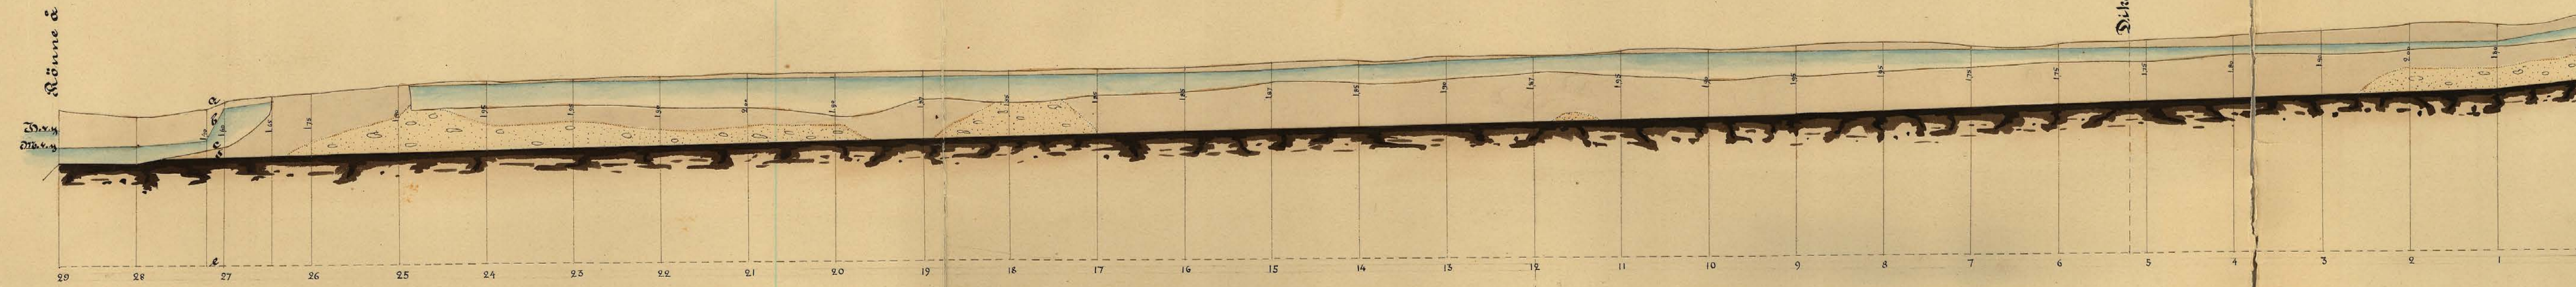

- Förklaringar:
- a utmärker markytan
 - b " vattenytan i gamla diket
 - c " botten i " " "
 - d " botten i nya " " "
 - e " horisontalplan
 - f " tvärsnittet

Skala för profilhöjd och tvärsnitt
Längd-skala

RITH.N: 002

M 2-0003

2

Nr 3 Malmöhus 2 pite

Afskrift

M

2*0003

Handlingar jemte kartor

angående afdikning och odling af sidlämda egor
till

Ågeröds Säteri
uti Munkarp socken Onsjo härad

och Malmöhs län

Upprättade år 1886 af

Otto O'Gillson

Statens landbruksingeniör.

000*2



Afskrift

Sedan Kongl. Landbruksakademiens förvaltningskomité, uppå ansökan af Ryttemästaren m.m. Hurr C. Folk å Fairytun, förordnat undertecknad att verkställa undersökningar samt upprätta förslag till afdikning och odling af sidlända egor till Ågeröds Säteri uti Munkarps socken, Onsjö härad och Malmöhus län, får jag nu öfver denna förredning afgifva följande af plan och profilritning i två blad åtföljda betänkande med dertill hörande föreskrifna handlingar.

Betänkande

Frågarvarande sidlända mark under Ågeröds Säteri utgör en del af de egor, hvilka genom Ringsjöns sänkning medelst nygräfnings af Ronne å och inlösen af derfor hinderligt vattenverk äfvensom nygräfnings af i dess östra och södra gräns belägna Hålsarbäcken blifvit odlingsbara.

Sedan berörde sänkning blifvit verkställd, bestämdes genom behörig synesförrättning, som på hösten år 1882 blef laga kraftvunnen, Hålsarbäckens nygräfnings och blef detta arbete under år 1883 utfördt, dervid bäckens djup upptogs i enlighet med profilen deröfver, hvilken i Kopia är införd på bladet II.

Genom bestämmelserna i den laga kraftvunna förrättingsakten skan Hålsarbäcken årligen före den 15 Oktober rensas.

och för framtiden underhållas till det bestämda djupet, hvarigenom säkerhet beträffande torrläggningens bestånd har blifvit tryggad.

Ringsjöns sankning såväl som ock Hålsabäckens nygräfnings har utförts utan bidrag af Statsmedel, hvarför i närheten i närheten af ifrågavarande utdikningslägenhet icke finnes liknande företag, som förut varit med dylika medel understödd, ej heller är det känt, att plan för sådant jemte ansökan om bidrag af allmänna medel varit till vederbörande myndighet inlemnad, men torde här få antecknas, att sådan plan blifvit af mig utarbetad angående afdikning och odling af till Rönneholms gods hörande, väster om Rönne å belägne egor samt i dessa dagar till regjeringen Löjtnanten S. Coijet öfverlämnad.

/ Utdikningslägenheten begränsas i väster af Rönne å och i öster och söder af Hålsabäcken samt i norr till öfriga egor till Ågeröf. Rönne åns högvattenyta är utmärkt på profildröningen, af hvilken såväl som af de i plankartan med blå färg införda höjdsiffrorna markens höjdläge framgår.

/ Enär, såsom ofvan sagts, utdikningslägenheten på tvänne sidor angränsa vattendrag, som blifvit i laga ordning nygräfnad och hvilka framtida underhåll blifvit emellan

fördegarne fördeladt, så i frågakommur nu
intet större aflopp till nygräpning, endast
ett mindre, hvilket går emellan fäuk-
terna till A.B. och hvars bottenbredd be-
stämts med ledning af redan uppgräft dik
som visat sig tillräckligt stort.

/ Beskrifning och arealförteckning öfver
den till företaget hörande marken finnas uti
efterstående blaga lit. A. intagna.

/ Enligt kostnadsförslaget (Bil lit B) uppgår
aförkningskostnaden till 18392 kr. 25 öre och
odlingskostnaden till 36.056 kr 97 öre.

/ A plankartan finnes läget utmärkt. såväl
för hufvudafloppet till: A.B. som för aflednings-
afskärnings- och laggörken, der sådana anstus
erforderliga, och äro dessa olika dikens dimen-
sioner dels i profilen och plankartan och
dels i kostnadsförslaget angifna.

/ Plankartan är åtföljd af bladet Trolleholm
af Sveriges Geologiska undersökning, hvar i ut-
dikningslägenheten är med blå prickad
linie utmärkt.

/ Redigörelse öfver till företaget hörande vatten-
skadade mark är intagen uti oförväntade
beskrifning (Bil till A)

/ Angående fauförhållandena inom utdiknings-
lägenheten, så torde de tydligas framgå af de
af profilritningarne samt de i plankartan
införda höjdriffrorna, de äro såsom de af
hymus synnerligen gynsamma för en ända.

omöjlig torrläggning

Djupet i hufvudkanalerna lit. A.B. och Hålsar-bäcken är i allmänhet 1,7 å 1,9 meter, så att inneliggande mark kan efter dätning som beäknats till 0,3 meter, torrläggas till minst 1,2 meters djup. Markens affall till hufvudafloppet är i allmänhet 1:1000 å 1:2000

/. Såsom af den under bilagan lit. A intagna beskrifningen tydes, så förekommer inom utdikningslägenheten mark af tre olika slag, nämligen förutvarande eller ännu betäckta dy- och kärrjordsängar, torfgräskar med kuperad och lufvig botten samt mossor med 0,3-0,6 meters djup (vitmossa men med godartad torfmylla derunder). Dyjordens djup är emellan 0,5-2 meter ända till öfver 6 meter och mossjordens i allmänhet öfver 6 meter. Det hela ligger på kalkhaltigt sand och grus samt ler och anäcksmygel.

/. De mera jemna kärr eller ängarne, som ännu ej blifvit odlade, odlas med plöjning och bränning i enlighet med af Professorn J. Arrhenius i sin skrift: "Om mossars och andra vattendränkta markers odling." förordat metod, sådan 42 svarar att bland annat heter "Plöjningen verkställas på hösten till fullt djup eller minst 6 tum. Samtidigt med plöjningen rothuggas och upptagas på sättet befinnliga träd och buskar, som sedan under vintern bortföras

och användas.

Följande vår harvas fältet med slätkor. Så fort Rålen går en ploglisterna och 3 tim dygt. När jorden sedan fram i Juni mån blivit torr, passar man på en solvarm och blåsig dag och företager på förmiddagen en skarp harfning, så att marken i ytan blir lös och lucker. En par timmar därefter eller vid middagstiden påtänds den lösa jorden och elden utbreder sig snart öfver fältet. Dock måste man liuse, att om den ej sprider sig jemnt, de obrunna styckena påtändas. Sedan elden sloknat samma dag eller följande morgon, öfverharvar man fältet på nytt för att binda askan. Straxt efter harfningen eller längre, då torka åter ånyo inträffar, förnyas bränningen.

Den i midten af utdikningslägenheten belägna å Kartan med grå färg betecknade marken utgöres till största delen antingen af gamla torfgrafvar eller torfmoss med 0.3 å 0.6 meters tvärmassa på godastad dy.

Torfgrafvarne odlas genom flåhackning, rotbaggning och bortforsling af träd och buskar samt bränning, kvarjämte planering af ojämnheterna efter torfapverkningen verkställes. Den egentliga torfmossen odlas äfven genom flåhackning och bränning.

Flåhackningen bör begynnas, dock först sedan fältet legat i kott minst 2 år, så fort Rålen

på våren eller försommaren gåa en jord.
Efter som flödhackningen fortgår böra torf-
vorna räckas mot hvarandra för att torka.

Om afkärningsdiken föret ej
upptagits, så göres detta samtidigt med flö-
dhackningen. Vid bränningen måste elden
noga efter ses både dag och natt och 0.3 å
0.6 meters vatten vara indämt i diken
för att hindra farlig och djup jordbrand.
Den sålunda i ordningställda jorden be-
sätts nu antingen på våren med hapse, bland-
säd eller enbart Grödligt Korn eller sedan,
om detta ej medhinnas, med råg, hellet
midsommarsråg. Tevelbruk bör sedan följa
och skiftenas antal vara 8 å 10 med 3 års
insädd vall; å de öfriga skiftena tagas
Hästsäd, vårsäd, raps, rotfrukter, lin och
i öfrigt hvad som kan vara passande.

För hvarje sträsäde med undantag
af det första efter bränningen gödslas med
3 å 4 centner svavelsyrad Kalimagnesia
eller dermed jämförligt Kalisalt samt 2 å 3
centner 20% Superfosfat. Öfven påføres den
här förekommande snäckmurgeln.

/. Gräfningsarbetet utföres sålunda att upp-
rensning och utvättning af afloppen lin st.
B och Hålsabäcken fört företages hvar-
 efter afledningsdiken och laggdiken upptags
och sist afkärningsdiken, dervid iakttagas,
att den uppkastade dikesjorden ej får läggas

närmare dikenas Ranter än 1 meter och
 ej i sammanhängande strängar utan med
 öppningar för lufttötande diken eller på
 hvar 50 meter.

/ Beträffande arbetsplan torde följande för-
 föreslås, omfattande en tid af 6 år.

1^{ste} året af statslänets beviljande upptages
 och utvidgas diket till A. B, hvarjämte
 Hålsarbäcken renas till bestämt djup,
 och beräknadt till en Kostnad af 3020.

Desutom företages afrikning och
 odling af Afdelning I

afrikning

2653,25

odling

5664,05

2^{de} året; afrikning och odling af
 afdelningarne III och IV

afrikning inom III

1488,00

odling " "

4417,30

afrikning inom IV

2462,50

odling " "

4478,47

3^{de} året; afrikning inom afdel-
 ningarne II, V och VI

II = 2881,50

V = 1905,50

VI = 2378,50: 4165,50

4^{de} året; afrikning och odling
 inom afdelningen VII

afrikning

1603,00

odling

3503,80

Transport

36455,87

Transport 36455.97

5^{te} och 6^{te} åren odling af afdel-
ningarne II, V och VI

II 6058,80

V 5329.00

VI 660555.17 993.35

Summa Reonor 54449.22

Bil. till A

Beskrifning och arealförteckning öfver
sidländda egor till Ågeröds Säteri i
Munkarps socken Östergötlands län och Malmö-
hus län.

Nummer i kartan	Egornas beskrifning.	Areal		Summa areal	
		har	ar	har	ar
	<u>Afdelning I.</u> Marken inom denna afdelning utgöres af till en del redan odlade ängar, belägna närmast Rönne å och bestående af redan färdig bildad växtmylla, des- utom af ännu ej odlade Rävängar. I södra delen förekomma gamla torf- grävar, emellan hvilka ryggas grävstäm- mar som vid odlingen komma att utplänas. Vegetationen består af starrgräs och tät på ängarne, samt starrgräs, klockklung, odonris och spors m.m. i sidländan efter				

torfafsverknningen.

Jordmårens beskaffenhet synes vara godartad och tjenlig till odling, så som döma af de försök därmed, hvilka redan blifvit gjorda. Dy och torfjordens mäktighet varierar mellan 0,5 och 2, såsom medelöjup samt 4 till öfver 6 meter såsom största öjup. Dy jorden hvilat på kalkhaltig sand och grus och dess bildning på detta underlag måste hafva gjort den godartad till odling.

Arealen är följande

1	Ångsmark med backar		23,5
2	J ₂	J ₂	82,4
2a	J ₂	J ₂	16,1
3	J ₂	J ₂	145,0
4	J ₂	J ₂	195,3
5	J ₂	J ₂	22,0
6	J ₂	J ₂	184,2
7	J ₂	J ₂	225,0
8	J ₂	J ₂	138,1
9	J ₂	J ₂	245,2
10	J ₂	J ₂	225,0
11	J ₂	J ₂	291,0
12	J ₂	J ₂	288,3
13	J ₂	J ₂	225,0
14	J ₂	J ₂	291,9
15	J ₂	J ₂	218,0
16	J ₂	J ₂	225,0
17	J ₂	J ₂	220,4

Transport 32 41,4

		Transport	39	41.4		
18	Ängsmark med backar			10.7		
19	J: J:			15.8		
20	ti en del redan odlad äng		2	67.6		
21	J: J:		1	79.4		
22	J: J:		1	40.0		
23	J: J:		3	34.1		
24	J: J:			74.4		
25	Äng och mossgräskar		2	74.8		
26	J: J:		1	82.0		
27	J: J:		2	25.0		
28	J: J:		2	74.2		
29	J: J:		2	80.0		
30	J: J:		2	83.3		
31	J: J:		1	99.1		
32	J: J:		1	78.0	61	63.8

Afdelning II

Här består marken hufvudsakligen af bräntorfsmossor till öfver 6 meters djup, hvars öfversta lager utgöres till 0.3 å 0.4 meters djup af hvitmossa, som dock hvilat på godartad dy. Marken är desutom mycket tupfig och beväst med ljung, stonris, pors m. m. samt starrgräs här och hvar emellan tupforna. Sedan rikning af denna mossor verkstälts och hunnit verka åtminstone ett par år för att odling af densamma

Transport

161 63.8

Transport

lättare kan utföras, torde den blifva
ganska tjenlig till odling
Arealen är följande.

61 63.8

33	Mosse	2 45.0
34	J:	3 27.0
35	J:	3 80.4
36	J:	4 26.8
37	J:	31.5
38	J:	3 08.0
39	J:	1 60.0
40	J:	2 37.0
41	J:	2 37.0
42	J:	2 37.0
43	J:	2 26.5
44	J:	2 26.5
45	J:	2 26.5
46	J:	66.2
47	J:	2 06.0
48	J:	2 34.0
49	J:	2 34.0

40 39.2

Afdelning III.

Marken utgöres af ång och mosse, af
samma beskaffenhet som ofvan an-
gifvits
Arealen är följande

50	Ång	4 43.2
51	J:	2 35.5

Transport

2 08.7 102 03.0

		Transport	708.7	102	03.0
52	Äng		2	35.7	
53	Ä:		2	25.0	
54	Ä:		2	25.0	
55	Ä:		2	30.9	
56	Ä:		2	30.9	
57	Ä:		1	44.2	
58	Ä:		2	66.2	
59	Mosse		2	18.6	
60	Ä:		2	35.1	
61	Ä:		2	50.6	
62	Äng		2	32.6	
63	Ä:		1	86.0	
64	Mosse		3	44.3	
65	Äng		1	60.2	3894.0

Äfdelning IV

Markens naturliga beskaffenhet är nästan densamma som den under afdelning

I angifna, drök av dyjorden djupare, i allmänhet öfver 6 meter. Genom sin färdigbildad värtmylla och frånvaro af kvitmossa är den af synnerligt stort värde såsom odlingsmark.

Qualen är följande

66	Än en del redan odlad äng		2	47.3	
67	Ä:	Ä:	2	38.0	
68	Ä:	Ä:	1	94.4	
69	Ä:	Ä:	2	21.2	

Transport	900.9	140	97.0
-----------	-------	-----	------

			Transport	900.9	140	940
70	till en del redan oölad äng			2 21.2		
71	80	80		2 21.2		
72	80	80		2 08.6		
73	80	80		2 08.6		
74	80	80		2 08.6		
75	80	80		2 22.0		
76	80	80		2 22.0		
77	80	80		2 22.0		
78	80	80		2 50.3		
79	80	80		3 28.5		
80	80	80		4 05.3		
81	80	80		2 63.0		
82	80	80		2 62.7		
83	80	80		2 65.9		
84	80	80		2 67.0		
85	80	80		3 98.9		
86	80	80		1 39.8		
87	80	80		3 48.7		
88	80	80		2 43.3		
89	80	80		1 62.8	59	71.3

Afdelning V

Marken af samma beskaffenhet och med enahanda värtighet som afdelning II och fordrar därför samma tillvägagående vid oätlingen.

Arealen är följande

90	Moss	2 12.0		
----	------	--------	--	--

Transport	2 12.0	200	64.5
-----------	--------	-----	------

		Transport	2 12.0	200 68.3
91	Mosse		2 08.6	
92	St		2 21.2	
93	St		2 47.3	
94	St		2 47.3	
95	St		2 21.2	
96	St		2 08.6	
97	St		1 89.0	
98	St		2 14.4	
99	St		2 08.6	
100	St		2 21.2	
101	St		2 47.3	
102	St		2 35.7	
103	St		2 10.8	
104	St		1 98.8	
105	St		2 57.8	35 52.8

Afdelning VI

Marken är af samma beskaffenhet som
den under afdelningarna II och V beskrifna

Arealen är följande

106	Mosse		2 97.0	
107	St		2 08.6	
108	St		2 21.2	
109	St		2 47.3	
110	St		2 47.3	
111	St		2 21.2	
112	St		2 08.6	
113	St		3 30.3	
		Transport.	19 81.5	236 21.1

		Transport	19	81.5	236	21.1
114	Mosse		2	39.2		
115	J _o		2	08.6		
116	J _o		2	21.2		
117	J _o		2	47.3		
118	J _o		2	35.7		
119	J _o		2	10.8		
120	J _o		1	98.8		
121	J _o			66.4		
122	J _o		2	14.9		
123	J _o		2	53.6		
124	J _o		3	25.7	44	03.7

Afdelning VII

Marken är att hänföra till samma slag, som blifvit beskrifvet i afdelning I, dyjorden vekar mellan 0.5 meter närmast fastmarken och 2.5 meter närmast mossen. Den är till en del beväxt med buskar och träd.

Arealen är följande

125	Äng		1	62.7		
126	J _o		3	28.0		
127	J _o		2	63.0		
128	J _o		1	82.0		
129	J _o		3	90.4		
130	Äng och Mosse		2	20.2		
131	J _o	J _o	4	72.0		
132	J _o	J _o	4	40.0		
133	J _o	J _o	5	06.0		
		Transport	27	94.3	280	24.5

		Transport	29	94,5	280	248
134	Ang och morse		3	52,0		
135	Do do		1	57,5	35	03,8
		Summa			315	28,6

Bil till B

Kostnadsförslag för afdikning och odling af
sialandata eyer till Ågeröds häteri uti Munk-
arps socken, Örsjö härad och Malmöhus län år 1886

Dayverkspris 2 Kronor.

Längd	Längd meter	Arbete	meter	gods	kub m	å Rr	Kostnad Kv iro	Summa afdikning Rr	Summa Odling Kostnad Rr			
1	2	3	4	5	6	7	8	9	10	11	12	13
		Aflopskanalen till ch.B.										
0-10	1000	Moujors			2100	0.30	630 00					
10-21	1100	Do			2280	"	684 00					
21-26	500	Do			2010	"	603 00					
		Fre at. träbroror att bygga vid N:o 3+12, 13+10 och 20+65				100	300 "	927 00				
		Fre ägges för slitning af redskap, luskyn och diverse utgifter omkring 10%							923 00			

1	2	3	4	5	6	7	8	9	10	11	12	13
		Transport							2440 00			
		2900 längdmeter, som för Ageröds säteri torde uppgå till				0.20			580 ..	3020	✓	
		<u>Afdikning och odling inom afdelning I, se plan Kartan.</u>										
		Innehåller egotrakterna Nr 1-32; areal 61 ha 63 a.										
		<u>Afledningsdiken</u> till 1.5 m djup, 0.3 bottenbredd och 2.5 m dagbredd	3 1/60			0.45	1698 00					
		<u>Afskärningsdiken</u> till 1.2 m djup 0.3 m bottenbredd och 2 m dagbredd	2215			0.35	445 25					
		<u>Laggdiken</u> till 0.7 m djup, 0.3 bottenbredd och 2 m dagbredd	1240			0.15	186 ..	2653 25	✓			
		<u>För odling af</u> egotrakterna Nr 1-19 = 32 ha 6 1/9 a				100	326 90					
		egotrakterna Nr 20-24 = 9 ha 99,5 a till en del redan odlad jord				50	499 75					
		egotrakterna Nr 25-32 = 18 ha 96,4 a torfgröfvar och moss- jord				100	1896 40			5664 05		
		<u>Afdikning och odling inom afdelning II, se plan- Kartan</u>										
		Innehåller egotrakterna										
		Transport							56 1/3 25	5664 05		

1	2	3	4	5	6	7	8	9	10	11	12	13
		Transport							5673	25	5664	05
		Nr 33-49, areal 40 ha 39,2 a						*				
		<u>Afledningsdiken</u> till 1,5 m										
		djup, 0,3 m bottenbredd och										
		2,5 m dagbredd	4070				0,45	1831	50			
		<u>Afskärningsdiken</u> till 1,2 m										
		djup, 0,3 m bottenbredd och 2										
		m. dagbredd	3070				0,35	1050		2881	50	
		<u>För odling af</u>										
		40 ha 39,2 a moss					150	6058	80		6058	80
		<u>Afdikning och odling</u>										
		<u>inom afdelning III, se plankarta</u>										
		Innehåller egotrakterna										
		Nr 50-65, areal 38 ha 99 a										
		<u>Afledningsdiken</u> till										
		1,5 m djup, 0,3 m bottenbredd										
		och 2,5 m dagbredd	2490				0,45	1190	50			
		<u>Afskärningsdiken</u> till 1,2 m										
		djup, 0,3 m bottenbredd och										
		2 m dagbredd	1050				0,35	367	50	1488	00	
		<u>För odling af</u>										
		egotrakterna Nr 50-58										
		62, 63 och 65, 28 ha 45,4 a					100	2845	40			
		egotrakterna Nr 59-61 och										
		64, 10 ha 48,6 a moss					150	1572	90		1441	50
		<u>Afdikning och odling</u>										
		<u>inom afdelning IV, se</u>										
		<u>plankarta</u>										
		Innehåller egotrakterna										
		Transport							10,042	75	16140	15

1	2	3	4	5	6	7	8	9	10	11	12	13
---	---	---	---	---	---	---	---	---	----	----	----	----

Transport									10042 75	16140	15	
N ^o 66-89 areal 59 ha 7/3 m												
<u>Aflädningsdiken</u> till 1.5 m												
djup, 0.3 m bottenbredd och												
2.5 m dagbredd			3030				0.45	1363	50			
<u>Afskärningsdiken</u> till												
1.2 m djup 0.3 m bottenbredd												
och 2 m dagbredd			2450				0.35	854	50			
<u>Laggdiken</u> till 0.4 m djup,												
0.3 m bottenbredd och 2 m												
dagbredd			1610				0.15	241	50	2462	50	✓
<u>För odling af</u>												
59 ha 7/3 av ångsmark, som												
till en del förut blifvit odlad							4/5	4478	47		4478	47
<u>Afdikning och odling</u>												
<u>inom Afdelning V se plan.</u>												
<u>Kartan</u>												
Innehåller exotraktarna												
N ^o 90-105, areal 35 ha.												
52.8 ar												
<u>Aflädningsdiken</u> till												
1.5 m. djup 0.3 m bottenbredd												
och 2.5 m. dagbredd			2360				0.45	1062	00			
<u>Afskärningsdiken</u> till 1.2 m												
djup, 0.3 bottenbredd och 2 m												
dagbredd			2410				0.35	843	50	1905	50	✓
<u>För odling af</u>												
35 ha 52.8 ar mosse							1/50	5329	00		5329	00
<u>Afdikning och odling</u>												
Transport									14410	75	25947	62

1	2	3	4	5	6	7	8	9	10	11	12	13
		Transport inom afdelning VII, se <u>plan Kartan</u>							14410 75		25947 60	
		Innehåller egotrakterna Nr 106-124 areal 44 har 0,7 av										
		<u>Aflädningsdiken</u> till 1,5 m djup, 0,3 m bottenbredd och 2,5 m dagbredd	2960				0,45	1332 00				
		<u>Afskärningsdiken</u> till 1,2 m djup 0,3 m bottenbredd och 2 m dagbredd	2990				0,35	1046 50	2378 50			
		<u>För odling af</u> 44 har 3,7 av morse					150	6605 55			6605 55	
		<u>Afdikning och odling</u> inom afdelning VII, se <u>plan Kartan</u>										
		Innehåller egotrakterna Nr 125-135, areal 35 har 3,8 av										
		<u>Aflädningsdiken</u> till 1,5 m djup, 0,3 m bottenbredd och 2,5 m dagbredd	2070				0,45	931 50				
		<u>Afskärningsdiken</u> till 1,2 m djup, 0,3 m bottenbredd och 2 m dagbredd	440				0,35	259 00				
		<u>Laggdiken</u> till 0,7 m djup, 0,3 m bottenbredd och 2 m dagbredd	2750				0,15	412 50	1603 00			
		<u>För odling af</u> 35 har 3,8 av barr mark					100	3503 80			3503 80	
		<u>Summa Reonor</u>							18392 25		36056 97	
									V			

Här antecknas att i schaktnings priset
är kostnaden för dikesvallarnas bortförande eller
utplanering inbegripen

Ageröd i September 1886

Otto Nilsson
Statens Lantbruksingenjör

Förhör den af Kongl: Maj:te den 12
November 1886 nådigt givade parern
Stockholm den 16 December 1886


Carl Beijer

(Ständgun

Vidmaras

Ex officio

Otto Nilsson

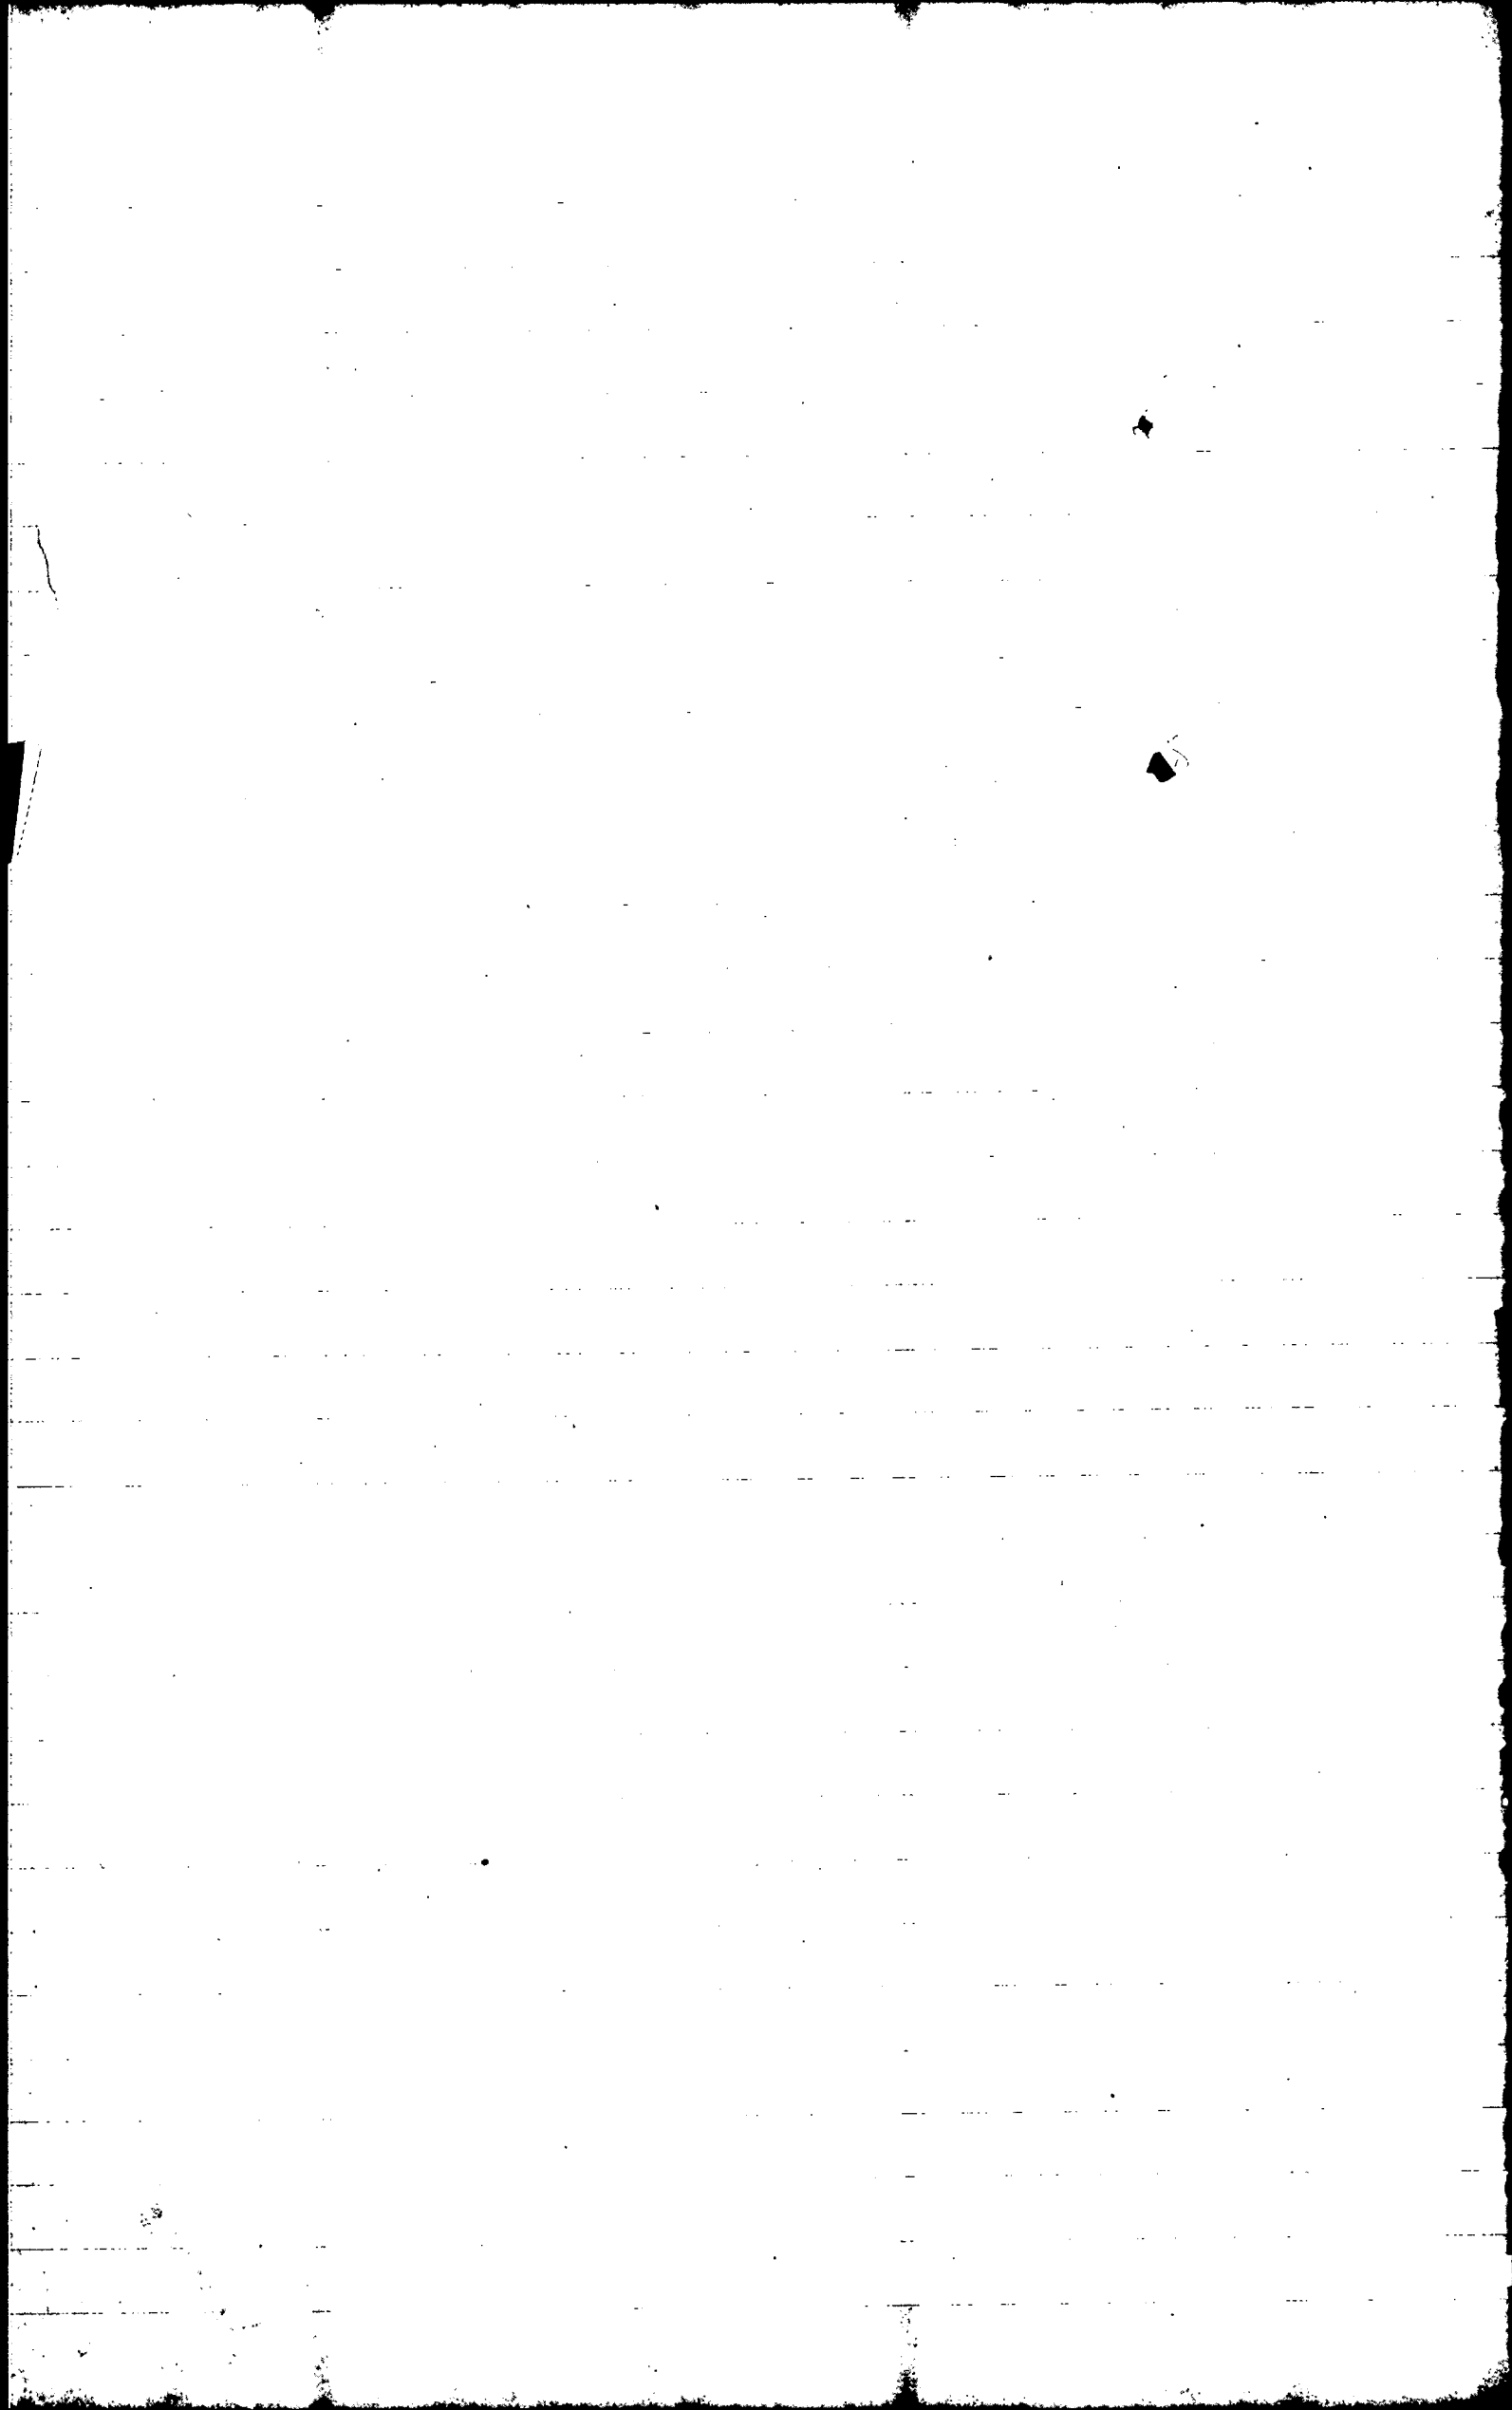

Kontrakt

25/97

4

2*0003

Sedan Kongl. Maj:st under den 12 November 1886 i
och för afdelning och välling af mark till Ågerås sa-
teri i Munkens socken, Örnö härad och Malmöhus
län enligt af Landtbrukets inspektor Otto Nilsson upprä-
tat, af Kongl. Maj:st fastställd plan och i beaktadt af
hvaras bilagda Kontrakt förslag, i veder beviljat ett lån
understöd af Adelskronan Tre hundra Temyr /18,350/ Krona
att utgå af 1886 års odlingsfond, och att i Kongl. Statskon-
toret efter hand och i mån af arbetets fortgång lyftas
vid de tider, som af Kongl. Värj och Vatten byggnads styrel-
sen särskild bestämmas, så och i enlighet med Riksdä-
gens för dylikt stats bidrags utrytande gifna, af Kongl.
Maj:st givna förordningen, har understeknad afslutat följande
Kontrakt, hvarigenom jag åter och förbindes mig:

§ 1.

Att vattenafledningen och afdelningarna för odlings arbetet, hvar
vid jag är skyldig att undersöka mig, alla de villkor och Kon-
trakt, som af Kongl. Maj:st propaas samliga och nödiga,
skall vara påbörjad år 1886 och hela arbetet, odlingen
hvarigen, fullbordas inom den 1 September, 1890, i nog-
grann öfverensstemmelse med den fastställda arbetspla-
nen, utan att anspråk på ytterligare bidrag af allmän-
na medel må vedas kunna påkrävas; Skulle ~~vid~~
~~vid~~ genom Konstant tillfälle materialier, arbete eller
annat bidrag beträffa hord till hela odlings företaget
fullbordande kan erfordras utöfver det lemnade län-
bidraget, samt de utförda arbetena, så länge någon
del af länets statens skulden, vederbörligen underhål-
las af den eller dem det åligger.

§ 2.

Att i händelse af skada, utan därtill erhållen veder-
börlig tillägg, skett från den fastställda arbetspla-
nen, eller arbetet, utan af Kongl. Maj:st undgripas och

Den här beviljningen är gäldig till den 1 Sept. 1893 och
afslutad den 1 Sept. 1896.

skad og det samme udførende, ikke blevet fullbort
inden den bestemte tid, da da ankommer på Kongl.
Majst. at lade instille alle videre udbetalning af
statshjælp samt at befordre hvad der er udbetalt, og
på en gang eller efter hand til Kongl. Statskontoret
betales inden den tid, som af Kongl. Majst. bestemmes
skulde, ~~at betales~~ og således lyftede og, at betale
den jernsats elygg fem procent af den samlede sum
samt dejen til den udbetalning ikke.

§ 3.

At for den Giamt men, som af Kongl. Majst. og Vatten-
byggingsstyrelsen forordnes at a. arbejdet udføres
hensyn, udføres den for det samme gældende planer
med de til hørende plan og projekteringer samt de
indskrifter, som bliver for de oven fortaget, samt
eller de Kontoret om arbejdet udføres på en
med de visse eller i den helhed, som måske
afsluttes, samt at til Kongl. Majst. og Vattenbyggings-
styrelsen aflevere en opgave i den person, at hvilken
fortaget udførende, hvor det viser sig selv vatten-
afledninger anføres.

§ 4.

At, efter udførende ud af den del af land, som ender
sikkert bestemmes for lyftes på grund af at arbejdet
blev fortaget, ved hvar af de følgende lyftninger
den, inden yderligere landbruket må udbetales, og
Kongl. Statskontoret forde indtæg af Kongl. Majst. og Vatten-
byggingsstyrelsen at, ender hvad de ender meget
større, så meget af arbejdet blev udført, som
den kan anse motiveren hvor i forholdende til
hertilige landbruket der belønne a. hvad af land
uden udbetaling.

§ 5.

At, ved afslutningen af dette Kontrakt til Kongl.
Majst. og Vattenbyggingsstyrelsen aflevere, for at
den arkiv forføres, bekræftet kopia af den gældende

planen med de tillhörande plan- och profilsritningar
för arbetet och bekräftade afskriften af de tillhörande
godkända betänkanden och Kontraktens förslag, afseende
att, de i afskriften under arbetets utförande med veder-
börlig tillåtelse vidtagits, innan resten delen af län-
sunderstödet beflöts, till Kongl. Väg- och Vattenbyggnads-
styrelsen ifrågakom fullständigt bekräftande samt inty-
gning, utvisande, huru arbetet i följd af denna
afskrift utförts.

§ 6.

Att gäldtagaren alla Kontrakt utan undantag, af
hvars namn de vara må, som i följd af detta län
förbindas för Kongl. Statskontoret.

§ 7.

Att för fullgörandet af detta Kontrakt, afseende
för de lyftade stadsmedlens återbeträffning ifall med
Kontraktet byts, ställa sedan sakligt som af
Kongl. Väg- och Vattenbyggnadsstyrelsen godkän-
nes, samt för länunderstödet afgeva sedan till
förbindelse och sakligt för dess uppfyllande, som
af Kongl. Statskontoret antagas.

Till yttre visis är härvidt beaktat lydande
de exemplar upprättade, som skedd a
På hvar den 17. Januari 1887.

Carl Fock.

Rytmästare.

Att Rytmästare Carl Fock i beiges var namns egen-
händigt undertecknat förbindande Kontrakt, intyga
På gruppen som afse

Stenertow
På gruppen Hårpva

Stenertow
Wimbraga på Estof

Förliket Kongl. Prefekt den 12 November 1886.

antaget Kong. Maj: och Värmdbygderna antaget, och
Kong. Maj: och Kronans vägnar, och en kontrakt.
Stockholm den 16 Februari 1887.

Carl Beyer.

H. Hedenberg

Ant. med bef. af 18²⁰/3 96 är planen ändrad på så vida att
142,79 hektar är afriten och anslaget minskas med 8100 kr. (K. H. H.)
18/6 96. S. Beyer


Jag begeran af Herr Rytmästaren af Riddar-
ren C. Fark inställa sig undersknad sedan-
skafne dag i Agerås för att affgifva intyg
derom att den afrikning af adling af fiedläts-
egor till Agerås städer tilli Munkbops
Gården, Östergårderna i Malmörens län, till
hvars utförande Kongl. Majt lemnat
lån från Odlingsskanden, blifvit beordrad.
Efter verkställda besigtningar af under-
nig intygas härmed. att utgräfnings-
af de föreslagna aflidnings- afoknings-
af beidvillena prägar under närlidne
höst af minnervarende vinter samt fort-
skridit så långt att arbetet dermed
innan kort tid vara afslutadt. att
genom adlingen verkställas till betydlig
areal, deris afren begärden uppta-
git.

På grund här af begär jag in
vord samman hemställt, att Herr Ryt-
mästaren Fark begeran att genast
utgå genzittelsen af det till ifrågava-
rande företag från Odlingsskanden be-
stämde länsmanskost, som beviljas

Agerås den 29 Januari 1887

Tillstyrkes:
Stockholm den 10^{de}
Febr. 1887.

P. H. J. J.
Käns länshövdingen.
H. H. H.

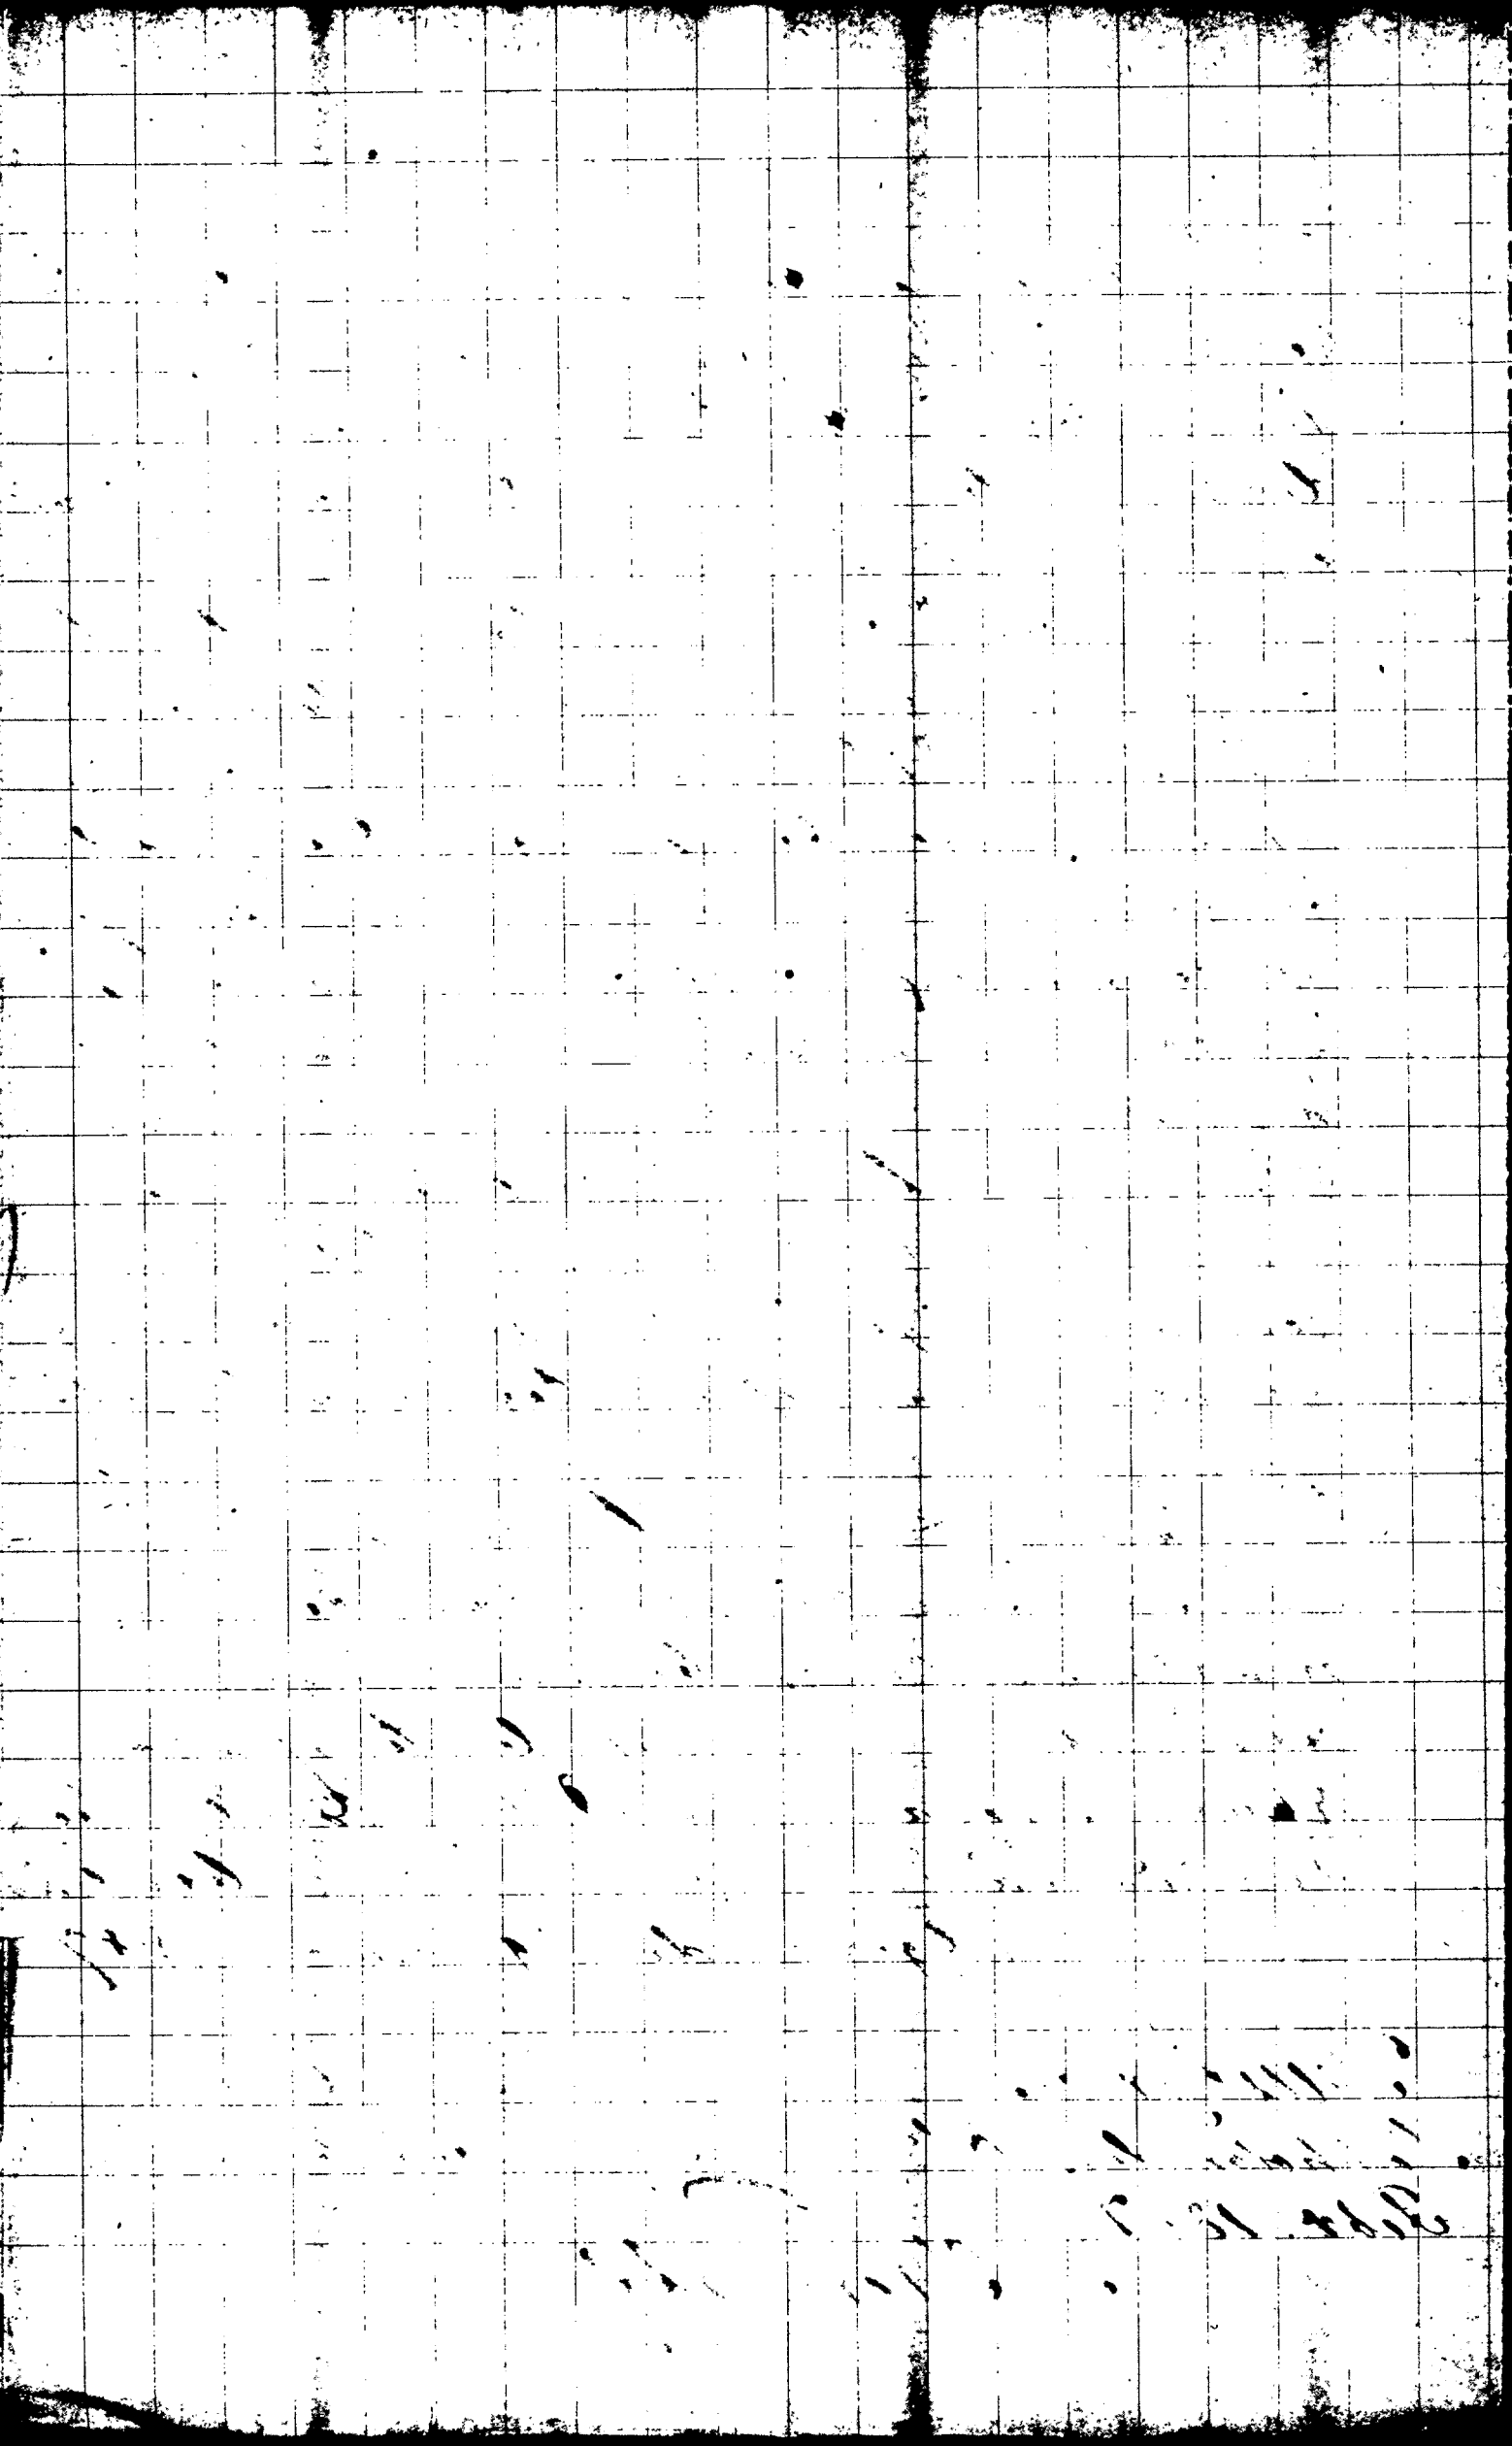



Öskändt 25/10 97

Betis

om verkställs afsejning i Afdikning och
odling af mark tillhörande Åge-
röds säteri i Munkarps socken
Frosta härad af Malmösunds län.

Plan af Kongl. Majt. fastställt den 12
November 1886.

Ändring deruti medgifven af Kongl. Majt.
genom n:o. bref den 20 Mars
1896, hvarvid löneloppet
minskats med 3150 kronor.

Beviljadt understödt från 1886 års odling
fond an i form af län ut-
gå med 18350 kronor (ge-
nom n:o. bref den 20 Mars
1886 med ett län 15200 kr.)

Kontrakt om arbetets utförande i Kongl.
Majts och Kronans vägnar
anteget den 16 Februari 1887.

Säkligt Kontrakt fastställt termin för
fullbordande af hela arbetet,
odlingen inbegripet, - den 1 Sept. 1890.

Förhålls arbetets medgifven genom n:o.
bref den 19 December 1890,
för vattenafledning (den 1 Sept. 1890).

Stämpel = 0.50
Lösön = 1.50
Summa kr. = 2.00.

for adhugen till den 1 Sept. 1896.

Vid af undersökning den
3 sept. December verkställd slut-
besigtning af ofruknings arbete har
det emman befunnits utfört i ofru-
censmålet med gillad arbetsplan,
med iakttagelse af den deri närmast
medgifna anordningen, samt i öfrigt med
den väsentliga förbättring i planen att
adhugsmarkerna förslags dels genom
trickning, dels genom ökning af au-
tent afhorings- och aftekningsorden,
hvarigenom förslaget gjorts mera
fullständig, och kan förslags-
arbetet i sin helhet sålunda till
godkännande förordas. -

Ansökan om arbetets god-
kännande göres hos Kongl. Vagn- och
Vattenbyggnadsstyrelsen och bör vid
dessa fogas detta bevis.

Helsingborg den 15 Dec. 1896.

O. Kvadahl
Distriktsingenieur.