

Kopia.

Genom Kungl. Maj:ts nådiga brev
den 25 augusti 1933 fastställt till
efterrättelse vid arbetets utförande.

Stockholm den 7 september 1933.
På Kungl. Lantbruksstyrelsens vägnar:
Albert Smith.


Förslag
till "Arrie" nr. 17 dikning av år 1931
i Arrie och V. Ingelstads socknar av Malmöhus län;
upprättat vid syn enligt vattenlagen år 1931 av
David Larsson
lantbruksstipendiat.

87088


KLARERAT
R. LANTBRUKSSTYRELSEN
21 OKT 1933

Kungl. Lantbruksstyrelsens
Ritningsarkiv

Kringmurning av rörmynning. Skala 1:50.

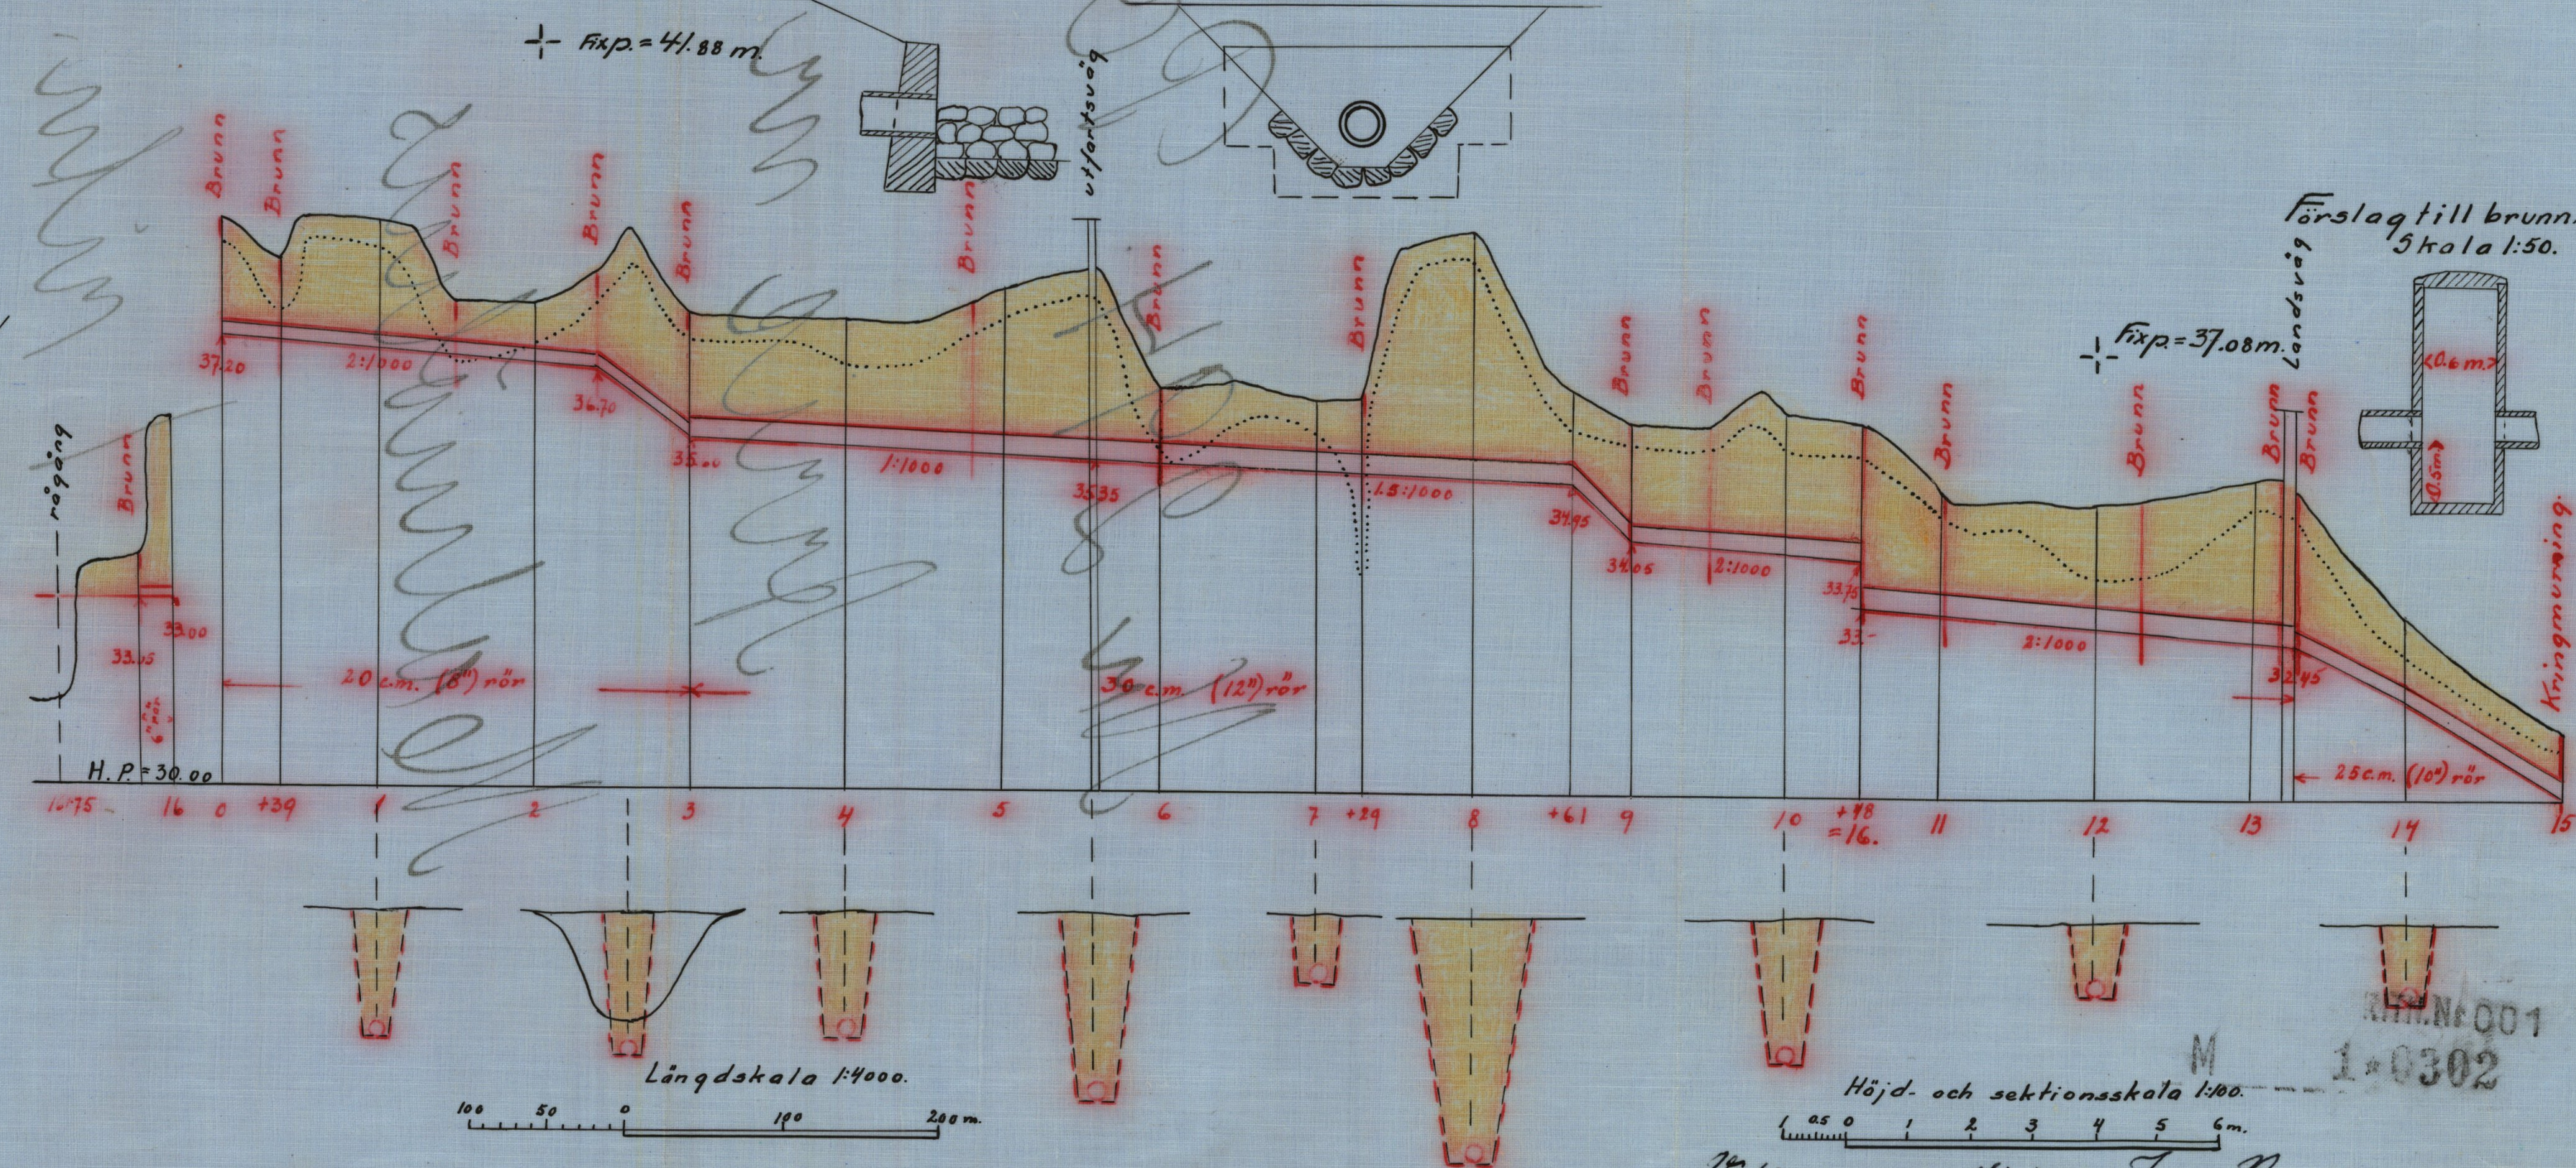

Förslag till brunn.
Skala 1:50.

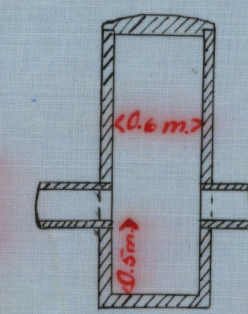

Höjd- och sektionsskala 1:100.
Vidimmar ex officio: Ivan Nyman.

Nr 294 Malmöhus län

Låne

den

Lbrstn 10

M

1*0302

28079

DIARIE NR

K LANTBRUKSSTYRELSEN

3 OKT 1933

Handlingar

rörande "Arrie dikning av
år 1931" i Arrie och V.

Ingelstads socknar av Mal-
möhus län.

Upprättade vid syn enligt
vattenlagen år 1931.

Albert Smith.

Skala 1:100.000.

B e t ä n k a n d e

upprättat för sökande av statsunderstöd till torrlägningsföretag benämnt "Arrie dikning av år 1931" i Arrie och V. Ingelstad socknar av Malmöhus län.

Avdikningsområdet är beläget omkring 2 kilometer sydost om Arrie kyrka och 1 mil söder om Malmö. På översiktskartan anges torrlägningsområdet med gul färg och nederbördsområdet med blå linje.

Syneförrättning rörande företaget har handlagts under mars månad innevarande år. Besvär mot densamma har icke anförts.

De arbeten, som ingå i företaget äro utförande av täckta ledningarna 0 - 15 samt 16 - 16+20 och öppna avloppet 16+20 - 16+75.

Då skäl ej funnits föreligga att påföra vägdistriktet kostnad för anordnande utav avlopp under vägen 13+20 - 13+27 skall jämväl denna sträcka bekostas av de dikande. Brunn vid 13+20 skall dock bekostas av vägdistriktet.

Båtnaden, som uppkommer genom de föreslagna arbetenas utförande, består i höjning av jordens alstringsförmåga. Densamma har av syne-
männen uppskattats till 12.319:25 kronor, varav på övre avdelningen 5.274:25 kronor och på nedre avdelningen 7.045:- kronor. På grund av sin belägenhet har dock utförandet av den övre avdelningen stor betydelse för de fastigheter, som beröras.

Kostnaden för hela företaget har beräknats till 8.740:- kronor, vartill kommer kostnad för syneförrättning 303:31 kronor och kostnad för betänkande 61:41 kronor. Kostnaden uppgår alltså till sammanlagt 9.104:72 kronor och kostnaden per hektar till i runt tal 845:- kronor. Vid fastighetstaxering har värdet per hektar satts till omkring 2.600:- kronor i orten.

Brobyggnad ingår ej i företaget fränsett rörläggning under landsvägen vid 13+20 - 13+27, då samtliga avlopp utom en kortare sträcka utgöres av rörledningar.

Jordmänen består av lermylla på lera och mörgel samt på de lägsta partierna av torvmylla på lera.

Statsunderstöd i form av lån från avdikningslånefonden har sökts av 6 st. fastighetsinnehavare. Tillstånd för arr. av kronobostället att söka och vinna andel i lån från avdikningslånefonden kommer senare

att överlämnas.

Enligt verkställd utredning synes kunna beviljas från avdikningsanslaget 3.895:- kronor och från avdikningslånefonden 4.900:- kronor.

Relativa kostnaden utgör för övre avdelningen 1,02. På grund av den betydelse företaget har för berörda fastigheter och den begränsade areal, som de omfatta, får jag vördsamt tillstyrka att statsunderstöd beviljas jämväl till denna avdelning.

För nedre avdelningen uppgår relativa kostnaden till 0,53.

Lund 1 maj 1931.

David Larsson.

e.lantbruksingeniör.

Tabell

Socken by och hemman.	Ägollitera	Hemmansal	Registernummer	Ägares namn.	Ägofigurer nr.	Areal				Summa areal		Bidrad		Andel	
						Åker		Annann. mark							
						Har	ar	Har	ar	Har	ar	Kr.	öre	Kr.	öre
1	2	3	4	5	6	7	8	9	10	11	12	13	14	15	16
<u>Ärie socken</u>				<u>Ärickan 0-8+61</u>											
Ärie Lönest.	(1	25'		Pastor Harry Bergman											
				are. Karl Nilsson	1		28			28		280	-		
Ärie	1/4	17'		Anton Hansson och											
				fr. Hilda Hansson	2-18	2	11		68	2	79	3,600	50		
"	(1/20	31'		H. W. Normann	19-23		05		24,5		24,5	283	-		
"	2 1/2	31"		Wigstr Anders Persson	24-33		51		28,5		28,5	1,075	75		
"	3 1/2	31"		Anders Nilsson	35		23,5				23,5	35	-		
				<u>Ärickan 8+61-15.</u>											
Ärie	3 1/2	31"		Anders Nilsson	36-55	3	67		33	4	00	4,992	50		
Ärie kronst.	5/16	10'		Staten											
	3/8	12'		Mr. N. Wickborn	56-59	1	41		84,5	1	45,5	322	50		
	1/2	22'													
<u>T. Ingelstads s:n.</u>															
Bröddarp	1/16	7'		Anton Persson	60-65		90		21,5	1	11,5	1,730	-		
				<u>Summa</u>		8	96,5	1	82	10	78,5	12,319	25		

Lund i maj 1931
David Larsson

* Bidraget begränsas till hälften av bidradsvärdet.
xx Länat " " äkerboden "

6

Kostnadsförslag.

Torrlägningskostnad enligt vid syneförrättningen

upprättat kostnadsförslag

x) 7.650:-
-8.740+--

Avgift jämlikt vattenlagen 11:95

12:32

Arvode m.m. för syneförrättningen

303:31

Arvode m.m. för betänkande

61:41
8.027:04

Summa Kronor

-9.114+04

Lund i maj 1931.

David Larsson.

Statens lantbruksingeniör.

x) Minskningen vidtagen av Kungl. Lantbruksstyrelsen med stöd av från förslagsställaren erhållen uppgift angående företagets kostnader..

Vid arbetsplanens fastställande har kostnaden för företaget beräknats till 8.027:04 kronor, varav å lånesökandenas andel 7.372:03 kr.

Stockholm den 7 september 1933.

På Kungl. Lantbruksstyrelsens vägnar:

Albert Smith.

7

F Ö R E N I N G

Undertecknade delägare i Arrie dikning av år 1931 inom Arrie och V. Ingelstads socknar av Malmöhus län, förklara oss härmed vilja komma i åtnjutande av lån från till dylikt ändamål anvisade statsmedel och giva för den skull företagets arbetsstyrelse i uppdrag;
att göra framställning om största möjliga lån från statens avdikningslånefond till företagets genomförande;
att därest dylikt lån beviljas, för vår räkning med vederbörande myndighet uppgöra kontrakt om arbetenas utförande ävensom under-teckna övriga i samband därmed erforderliga förbindelser och handlingar;
att emottaga och utkvittera utanordnade lånebelopp; samt
att anlita sakkunnig person för uppgörande av för lånets sökande och utbekommande erforderliga handlingar och ritningar.

Arrie den 20 mars 1931.

Anton Hansson. Anders Nilsson, Nils Persson. Anton Persson.
Hilda Hansson.

Ovanstående egenhändiga namnteckningar bevittna:

Nils O. Jönsson. And. Jönsson.

8

Arvodesräkning

för betänkande och utredning angående statsunderstöd till "Arrie dik-
ning av år 1931" inom Arrie och V, Ingelstads socknar av Malmöhus län,
avgiven i enlighet med gällande lantbruksingeniörstaxa.

	Kr.	Öre.
Översiktskarta i 2 exemplar á 4:-	8	-
Betänkande, sid. 2. " 3:-	6	-
Upprättande av tabeller och kostnadsförslag 2:- + 5 x 0,50 + 3 x 0,40	5	70
Upprättande av ansökningshandlingar m.m. dagar á		
Kopia av plankarta å väv	14	20
" " profiler och sektioner 19,08 x 75 %	14	31
" " bro- och trumritningar		
Avskrift av synehandlingar och betänkande m.m. sidor 24 á 0,55 kr.	13	20
Summa kronor	61	41

Den, som med denna räkning sig icke åtnöjer, äger att densamma
klandra genom stämning till Oxie häradsrätt inom tre månader härefter.

Lund den.....1931.

David Larsson.

Statens e.lantbruksingeniör.

Afskrift.

Protokoll, fört vid sammanträde vid
syn enligt vattenlagen avseende torrlägg-
ning av mark tillhörande Arrie ¹ 25, ¹ 17,
⁷ 31, ¹¹ 31, ¹² 31, ¹ 10, ¹ 12, ¹ 22 i Arrie
socken och Bröddarp ⁷ 6 i Västra Ingel-
stads socken av Malmöhus län.

§:1

Hos lantbrukaren Anton Hansson, Arrie n:r 17 fredagen den 20
mars 1931 kl. 10 f.m.

Närvarande: undertecknad förrättningsman, bil. 1,
skiftesgodemännen:

Anders Jönsson, Arrie

Nils O. Jönsson, Stensåker, Oxie,

Ordförande i Oxie härads vägstyrelse Anders Cedergren,
förrättningsökandena:

Anton Hansson och Hilda Hansson, Arrie,

Anders Nilsson, Arrie n:r ¹² 31,

Nils Persson, Arrie n:r ¹¹ 31,

Anders Persson för lönebost. Arrie n:r ¹ 25,

ledamot i Kyrkorådet i Arrie,

Anton Persson, Bröddarp n:r ⁶ 7,

Lantbrukaren N. Wickborn,

landefiskal Nils Witthoff, bil. 2,

kyrkoherde O. Åberg, bil. 3,

Ordföranden i Skyttes härads vägstyrelse Olof Bengtsson, Stam-
hem.

§:2

Jäv mot synemannen anmäldes icke.

§:3

Laga hinder ansågs ej föreligga.

§:4

10

Verkställdes synemännens uppskattning utav jordens värde före och efter företagets genomförande samt den uppkommande båtnaden.

§:5

Trumma vid 13 + 20 - 13 + 27 utvisades ligga 6 meter söder om det ställe där rörledningen nu går under vägen. Cedergren bestred att vägägaren hade någon skyldighet bekosta nytt avlopp under vägen. Trumman är tillräcklig för vägens behov och om ledning lagts genom vägen bredvid trumman hade vägstyrelsen icke erhållit kännedom om detta. Vägstyrelsen har icke vidtagit några arbeten å vägen eller breddning av densamma efter 1880.

Emellertid ville Cedergren icke motsätta sig att vägstyrelsen bidrog med ett belopp motsvarande kostnad för en brunn ovan vägen.

§:6

Patron Wickborn upplyste att han ensam för närvarande underhöll sträckan 13 + 27 - 15.

Ansåg att företaget endast medförde ringa båtnad för kronobostället Arrie 10¹, 12¹, 22¹.

§:7

Ordf. i Skytts härads vägstyrelse Herr Bengtsson upplyste att häradet ägde vägen sträckan 5 + 58 - 5 + 62.

Hade inget att erinra emot att avlopp framdrogs genom vägen.

§:8

Redogjordes för upprättat förslag till anordnande utav avlopp för i företaget ingående mark.

§:9

Meddelades att till åtgärd för vilken dagavode debiterats åtgått 2 dagar.

§:10

Några ersättningar begärdes icke av någon delägare.

§:11

Avgåvo synemännens utlåtande.

§:12

Meddelades att synemännens till aktförvarare utsatt Anton Hansson

11
Arrie n:r 17.

§:13

Till arbetsstyrelse valdes Anton Hansson Arrie n:r 17 och
Anders Nilsson Arrie n:r 31.

§:14

Förklarades förrättningen avslutad

Ort och dag som ovan.

David Larsson.

And. Jönsson.

Nils O. Jönsson.

Bil.1

Till Länsstyrelsen i Malmöhus län.

Undertecknade få härmed anhålla om förordnande för lant-
bruksingenjören i länet att enligt gällande vattenlag företaga
en laga syneförrättning för torrläggning av mark till Arrie n:r
17 m.fl. hemman uti Arrie socken av Oxie härad.

Arrie den 22 januari 1930.

Anton Hansson

Hilda Hansson.

R e s o l u t i o n .

Herr lantbruksingenjören E. Berggren förordnas härigenom att, därest laga hinder ej möter, i behörig ordning företaga den i inneliggande ansökan omförmälda förrättning.

Malmö i landskansliet den 24 januari 1930.

På länsstyrelsens vägnar:

A. Adler.

T. Kinnman.

R e s o l u t i o n .

Sedan länsstyrelsen den 24 januari 1930 förordnat lantbruksingenjören E. Berggren att förrätta i inneliggande ansökan omförmälda förrättning och Berggren numera erhållit avsked från sin tjänst, förordnar länsstyrelsen härigenom ingenjören David Larsson att i Berggrens ställe vara förrättningsman.

Malmö i landskansliet den 9 februari 1931.

G. V. Eiserman.

T. Kinnman.

K u n g ö r e l s e .

Sedan undertecknad av länsstyrelsen i Malmöhus län förordnats handlägga syneförrättning enligt vattenlagen avseende torrläggning av mark tillhörande lönebostället Arrie n:r 25¹, Arrie n:r 17¹, Arrie n:r 31⁷, Arrie n:r 31¹¹, Arrie n:r 31¹², kronodomenen Arrie n:r 10¹, 12¹ & 22¹ samt Bröddarp n:r 7⁶ i Arrie socken av Malmöhus län samt Västra Ingelstads socken av Malmöhus län, kommer sammanträde av synemännen att hållas hos lantbrukaren Anton Hansson Arrie n:r 17 fredagen den 20 mars 1931 kl. 10 f.m., då vederbörlande sakkämare hava att tillstädeskomma för utförande utav sin talan.

Lund den 11 mars 1931.

David Larsson.

Kallelsen delgiven, erkännes:

H. W. Normann

Nils Persson

Anders Nilsson

Anton Persson

Anton Hansson

Hilda Hansson.

Att ovanstående personer egenhändigt undertecknat ovanstående kallelse betygar, Arrie den 13/3 1931.

Gustaf Pålsson

fjärdingsman.

Kallelsen delgiven, erkännes:

Malmö den 14/3 1931.

OXIE HÄRADS VÄGSTYRELSE

Anders Cedergren.

Kallelsen delgiven, erkännes:

Stamhem den 14 mars 1931,

Olof Bengtsson

för SKYTTS HÄRADS VÄGHÄLLNINGSDISTRIKT

14
Bil. 2.

LÄNSSTYRELSEN I MALMÖHUS LÄN
Landskontoret.

Till

herr lantbruksingenjören David Larsson, Lund

Till Eder kännedom meddelas härmed att länsstyrelsen denna dag förordnat landefiskalen i Oxie distrikt att såsom kronombud närvara vid den förrättning berörande kronoegendomen 1 3/16 mantal Arrie n:r 10, 12 och 22 i Arrie socken, som av Eder utsatts att äga rum den 20 innevarande månad. Malmö i landskontoret den 12 mars 1931.

På tjänstens vägnar:

Carl Nielsen.

Bil. 3.

Till Domkapitlet i Lund.

Undertecknad får härmed vördsamt överlämna kungörelse rörande syneförrättning hos lantbrukaren Anton Hansson Arrie fredagen den 20 mars 1931 kl. 10 f.m. med anhållan att konsistorieombud måtte förordnas för fastigheten lönebostället Arrie n:r 25¹.

Lund den 11 mars 1931.

David Larsson.

R e s o l u t i o n.

Herr kontraktsprosten m.m. Albe Lysander eller, vid förfall för honom, den han i sitt ställe sätter förordnas att såsom konsistorieombud närvara vid ovannämnda förrättning. Lunds domkapitel den 12 mars 1931.

Å domkapitlets vägnar:

Yngve Brilioth.

Fr. Callmer.

Kyrkoherden J. O. Åberg förordnas att i mitt ställe vara konsistorieombud vid ovannämnda förrättning.

Malmö den 13 mars 1931.

Alb. Lysander

kontraktsprost.

U t l å t a n d e

avgivet vid syneförrättning enligt vattenlagen rörande Arrie n:r
1 1 7 11 12 1 1 1
25 , 17 , 31 , 31 , 31 , 10 , 12 , 22 uti Arrie socken och
6
Bröddarp 7 uti V. Ingelstads socken av Malmöhus län.

Ändamål och belägenhet.

Företaget avser utförande utav täckt avloppsledning för torrläggning av mark tillhörande ovannämnda fastigheter så att översvämning ej uppstår på dessa och täckdikning kan verkställas å åkermarken som tillhör företaget.

Den vattensjuka marken är belägen inuti ägorna till de fastigheter som beröras och angivas å bifogade översiktskarta med gul färgbeteckning.

Nederbördsområde.

Nederbördsområdet har bestämts med tillhjälp av ekonomiska

kartan över trakten och begränsas å översiktskartan med en hel-
dragen blå linje. Storleken av nederbördsområdet utgör vid 0 = 5
hektar punkt 0 + 39 = 14 hektar 2 + 40 = 20 hektar 4 + 80 =
27 hektar 7 + 29 = 33 hektar 10 + 48 = 44 hektar och 13 + 80 =
53 hektar.

För beräkning av tillrinnande vattenmängd till föreslaget av-
lopp har antagits att avrinningen utför 1 liter i sekunden per hek-
tar vid högvatten.

Laga hinder.

Något laga hinder mot företaget har icke under förrätningen
anmälts och ej heller hava synemännen funnit något sådant förelig-
ga.

Företaget har av synemännen hänförts till dikning, varav i 7
kap. vattenlagen stadgas.

Undersökningar.

De vattenskadade markerna hava planmätts och ytavvägts och in-
nefattar plankarta tillhörande detta utlåtande den mark som genom
utförande av föreslagna arbeten anses vinna förbättrad torrläggning.
Höjderna å plankartan angives i meter över 0-planet för rikets
precisionsavvägning.

Nuvarande avlopp.

Till företaget hörande mark torrlägges för närvarande medelst
en täckt ledning med i huvudsak samma sträckning som den föreslag-
na nya ledningen. Den befintliga ledningen medgiver icke markens torr-
läggning till nöjaktigt djup enär densamma dels är för liten för att
avbörda vattnet utan uppdamning till avsevärd höjd å markerna och dels
å någon sträcka delvis torde vara igenfallen. Att genom fastsättande
av denna ledning erhålla torrläggning av marken synes icke vara möj-
lig.

I företaget ingående arbeten.

Företaget skall omfatta anläggning utav täckt ledning från
fastigheten Arrie 25¹ genom Arrie n:r 17¹, 31¹¹, 31¹² och Arrie
10¹, 12¹ & 22¹ ned till befintligt öppet avlopp vid punkt 15.

Vid punkt 0 i rågång mellan Arrie 25¹ och 17¹ skall rören förläggas på höjden 37.20. Vid punkt 2 + 40 på höjden 36.70 vid punkt 3 på höjden 35.60 vid punkt 5 + 60 vid bygdeväg och rågång mellan Arrie 17¹ och 31¹¹ på höjden 35.35 vid punkt 8 + 61 på höjden 34.95 och vid punkt 9 på höjden 34.05. Från brunn vid 10 + 50 skola rören förläggas på höjden 33 samt under allmänna landsvägen vid 13 + 20 - 13 + 27 på höjden 32.45 och vid utloppet vid punkt 15 på höjden 30 + 30. För sträckan 0 + 39 skall användas rör med 0.15 inre diameter, sträckan 0 + 39 - 3 rör med 8" inre diameter, sträckan 3 - 13 + 27 rör med 0.30 m. inre diameter och å sträckan 13 + 27 - 15 rör med 25 cm. inre diameter. Brunnar med inre diameter = 0.6 meter skola anordnas från 0, 0 + 39, 1 + 50, 2 + 50, 4 + 80, 6, 7 + 29, 8 + 61, 9 + 50, 10 + 50, 11 + 04, 12 + 30, 13 + 20 och 13 + 27. Vid punkt 15 skall rörmynningen kringmuras enligt ritning.

Då sådana förhållanden som skulle föranleda skyldighet för vägägaren att bekosta avlopp under vägen sträckan 13 + 20 - 13 + 27 icke synes föreligga få synemännen bestämma att kostnaden jämväl för avlopp under vägen skall bekostas av företaget. Kostnad för anordnande utav brunn vid 13 + 20 skall dock bestridas av vägägaren.

Båtnad.

Den genom företagets utförande uppkommande båtnaden består i den ökning av jordens alstringsförmåga, som erhålles genom vattenståndets sänkning.

Jämlikt 10 kapitlet 60 § vattenlagen hava synemännen med tillämpning av i 7 kap. 22 § vattenlagen stadgade grunder uppskattat den genom företagets utförande åstadkomna båtnaden av jordens alstringsförmåga. Sålunda här i upprättad beskrivnings- och värderingslängd en detaljerad framställning lämnats av varje ägofigurs uppskattade värde före och efter företagets utförande samt förbättringsvärde. De områden som genom den utförda ledningen ej erhålla full-

ständig toirläggning hava av synemännen åsatta ett lägre värde med hänsyn hertill.

Någon båtnad av annan art än jordförbättring och därmed följande framtida betalningsskyldighet, varom stadgas i 7 kap. 29 § av vattenlagen, förekommer icke i detta företag.

Ersättningar.

Några ersättningar skola icke utgå i samband med utförandet av detta företag.

Avgifter.

På grund av bestämmelserna i 11 kap. 95 och 96 §§ vattenlagen, jämförda med Kungl. kungörelsen angående indrivningen och användningen av vissa enligt vattenlagen utgående avgifter /n:r 280/ den 11 juni 1920 åligger det förrättningsökandena att, innan arbetet påbörjas, till konungens befallningshavande i Malmöhus län inbetala ett belopp av 12 kronor 32 öre.

Kostnadsfördelning.

Undersökning har verkställt rörande förhållandet mellan uppkommande båtnad och kostnad för toirläggning av olika delar (områden) av till företaget hörande mark för utrönande av huruvida jämkning bör ske vid fördelning av kostnaden för hela företaget, Av denna utredning har framgått att företaget bör uppdelas i tvänne avdelningar en avdelning omfattande ågofigurerna 1 - 35 med en uppskattad båtnad av 5274 kronor 25 öre och en kostnadsandel av 5140:- kronor utav den beräknade kostnaden för hela företaget samt en avdelning omfattande ågofigurerna 36 - 65 med en uppskattad båtnad av 7045:- kronor och en andel i kostnaden för hela företaget utav 3370:- kronor.

Vid beräkning utav den andel som nedre avdelningen bör erlägga utav företagets kostnad har förutsatts att, om övre avdelningen ej kommer till utförande, för nedre avdelningens toirläggning erforderligt avlopp framdrages till punkt 8 + 62 enligt den till förslaget hörande profilritningen jämte kostnadsberäkningen. Förutsättningen för att av synemännen beräknad båtnad skall erhållas är nämligen att avloppet utföres enligt det upprättade förslaget. Synemännen få därför före-

skriva att till kostnad för företagets genomförande ingående fastigheter skola deltaga i förhållande till det procenttal som angives i kostnadsfördelningslängden och som uträknats enligt ovan angivna grunder för jämkning i kostnadsfördelningen.

Företagets utförande.

- I fråga om företagets utförande få synmännen bestämma:
- att detsamma skall utföras enligt profilritning tillhörande detta utlåtande och å läge i plan som angives med heldragen röd linje;
 - att detsamma må påbörjas så snart denna förrättning vunnit laga kraft och skall vara fullbordat senast 1 sept. 1934;
 - att till detsamma må användas glaserade lerrör av kvalité ej sämre än Höganas glaserade lerrör, kvalité III eller om till rörledningen användas cementrör rören skola vara försedda med muffar och kunna tåla en belastning av 15 kg. per centimeter till rörets längd och att rören dessutom skola vara homogena och täta i godset fria från gjutfel och med släta ytor;
 - att rören ej få läggas och rörsträngarna ej täckas förrän desamma godkännts av lantbruksingenjör;
 - att rörledningar ej få tillkopplas ledningar annat än vid brunnar tillhörande ledningen;
 - att vid arbetets utförande nödig uppdamning få ske utav vattnet utan att ersättning skall utgå men att denna uppdamning icke får givas sådan omfattning att skador till större omfattning uppstå.

Underhåll.

Företaget skall genom arbetsstyrelsens försorg underhållas varvid tillses att ledningarna fungerar och till företaget hörande brunnar hållas rena från slamavsättning. Rensning av brunnarna skall ske minst en gång om året före den förste september. Om överenskommelse icke kan träffas rörande kostnaderna för brunnarnas rensning m.m. som tillhör företagets underhåll få synmännen föreskriva att kostnaderna skola fördelas enligt i kostnadsfördelningslängden angivna procenttal för delaktighet i företagets anläggning.

Företagets namn.

Företaget skall benämnas "Arrie n:r 17 dikning av år 1931".

Besvarshänvisning.

Talan mot förrättningen och detta utlåtande må föras vid Söderbygdens vattendomstol, adress Stockholm, till vilken besvaren med iakttagande av bestämmelserna i 11 kap. 85 § vattenlagen skola vara ingivna inom 60 dagar från nedanstående datum.

Arrie den 20 mars 1931.

David Larsson.

And. Jönsson.

Nils O. Jönsson.

Att såvitt framgår av härstädes fört vederbörligt diarium besvär icke inom laga tid anförts mot förestående syneförrättning; det var der härmed till bevis meddelat. Stockholm i Söderbygdens Vattendomstols kansli den 28 juni 1932.

Ex officio:

Sven Nordlund.

Utan avgift.

Kungl. Lantbruksstyrelsen, p.b.

Socken, by och hemman	Registernummer	Littera å kartan	Hemmansstal	Ägofigurens nummer	Delägares namn, hemvist m. m. samt ägobeskrivning
1	2	3	4	5	6
<u>Arrie socken</u>					
Arrie, lönebost.	25 ¹		1		<u>Pastor Harry Borgman.</u> <u>arr. Karl Nilsson.</u>
Arrie	17 ¹		1/4	1	Åker lerm. på lera <u>Anton Hansson och Frk.Hilda Hansson</u>
				2	Åker lerm. på lera
				3	do " "
				4	do " "
				5	do " "
				6	imp.
				7a	Äng torvm. på lera
				7b	Åker lerm. på lera
				8	Åker " "
				9	do " "
				10a	do " "
				10b	do " "
				11	Äng torvm. på lera
				12	do " "
				13	do " "
				14	Åker lerm. på lera
				15	do " "
				16	do " "
				17	do " "
				18	do " "
					<u>Summa:</u>
Arrie	31 ⁷		1/20		<u>H. W. Normann</u>
				19	Äng torvm. på lera
				20	do " "
				21	do " "
					Trpt.

Areal								Nuvarande värde			Blivande värde			Förbättringsvärde		
Åker		Äng och odlingsmark		Annan duglig mark		Impediment och högl. mark		pr har	pr ägofigur		pr har	pr ägofigur		pr har	pr ägofigur	
Har	ar	Har	ar	Har	ar	Har	ar	Kr.	Kr.	öre	Kr.	Kr.	öre	Kr.	Kr.	öre
7	8	9		10		11		12	13		14		15	16		
28-								1400	392	-	2400	672	-	1000	280	-
21-								1000	210	-	2400	504	-	1400	294	-
09-								2300	207	-	2400	216	-	100	9	-
025								100	2	50	2400	60	-	2300	57	50
15-								1100	165	-	2400	360	-	1300	195	-
						19-										
		06-						50	3	-	600	36	-	550	33	-
17-								1200	204	-	2400	408	-	1200	204	-
15-								1000	150	-	2400	360	-	1400	210	-
07-								100	7	-	2400	168	-	2300	161	-
12-								150	18	-	2400	288	-	2250	270	-
10-								1100	110	-	2400	240	-	1300	130	-
		28-						50	14	-	800	224	-	750	210	-
		23-						00	-	-	300	69	-	300	69	-
		11-						50	5	50	800	88	-	750	82	50
06-								100	6	-	800	48	-	700	42	-
055								100	5	50	2400	132	-	2300	126	50
40-								800	320	-	2400	960	-	1600	640	-
42-								700	294	-	2400	1008	-	1700	714	-
09-								700	63	-	2400	216	-	1700	153	-
2	11-	68-		19-				1784	50		5385	-		3600	50	
		19-						400	76	-	1600	304	-	1200	228	-
		055						1800	99	-	2000	110	-	200	11	-
		02-						1800	36	-	2000	40	-	200	4	-
		265						211	-		454	-		243	-	

Areal								Nuvarande värde			Blivande värde			Förbättringsvärde		
Åker		Äng och odlingsmark		Annan duglig mark		Impediment och högl. mark		pr har	pr ägofigur		pr har	pr ägofigur		pr har	pr ägofigur	
Har	ar	Har	ar	Har	ar	Har	ar	Kr.	Kr.	öre	Kr.	Kr.	öre	Kr.	Kr.	öre
7	8		9		10			11	12		13	14		15	16	
		265							211	-		454	-		243	-
						27-										
05-								1600	80	-	2400	120	-	800	40	-
05-		265				27-			291	-		574	-		283	-
30-								700	210	-	2400	720	-	1700	510	-
05-								100	5	-	1400	70	-	1300	65	-
		055						50	2	75	800	44	-	750	41	25
		17-						50	8	50	800	136	-	750	127	50
		06-						500	30	-	2200	132	-	1700	102	-
						35-										
						055										
						045										
10-								700	70	-	2400	240	-	1700	170	-
06-								1400	84	-	2400	144	-	1000	60	-
51-		285				45-			410	25		1486	-		1075	75
						01-										
035								1400	49	-	2400	84	-	1000	35	-
32-								1200	384	-	2400	768	-	1200	384	-
16-								1900	304	-	2400	384	-	500	80	-
34-								100	34	-	2400	816	-	2300	782	-
52-								1000	520	-	2400	1248	-	1400	728	-
11-								2200	242	-	2400	264	-	200	22	-
04-								100	4	-	2400	96	-	2300	92	-
10-								100	10	-	1500	150	-	1400	140	-
		26-						50	13	-	800	208	-	750	195	-
		07-						-			350	24	50	350	24	50
						06-										
1 625		33-				06-			1560	-		4042	50		2482	50

Socken, by och hemman	Registernummer	Littera å kartan	Hemmansal	Ägofigurens nummer	Delägares namn, hemvist m. m. samt ägobeskrivning
1	2	3	4	5	6
					Trpt.
				45a	Åker lerm. på lera
				45b	do " "
				46	do " "
				47	do " "
				48	do " "
				49	do " "
				50	imp.
				51	Åker lerm. på lera
				52	do " "
				53	do " "
				54	do " "
				55	imp.
	1				
	10		5/16		
	1				
Arrie, kronoboställe	12		3/8		<u>Arr. N. Wickborn.</u>
	1				
	22		1/2		
				56	väg, imp.
				57	Åker lerm. på lera
				58	äng torvm. på lera
				59	Åker lerm. på lera.
<u>V. Ingelstads socken</u>					<u>Summa:</u>
	6				
Bröddarp	7		1/16		<u>Anton Persson</u>
				60	Åker lerm. på lera
				61	do " "
				62	do " "
				63	äng torvm. på lera
				64	do " "
				65	imp.
					<u>Summa:</u>

Areal								Nuvarande värde			Blivande värde			Förbättringsvärde		
Åker		Äng och odlingsmark		Annan duglig mark		Impediment och högl. mark		pr har	pr ägofigur		pr har	pr ägofigur		pr har	pr ägofigur	
Har	ar	Har	ar	Har	ar	Har	ar	Kr.	Kr.	öre	Kr.	Kr.	öre	Kr.	Kr.	öre
7	8	9	10	11	12	13	14	15	16							
1 625	33-		06-		1560	-	4042 50		2482	50						
16-				400	64	-	2400	384	-	2000	320	-				
24-				1400	336	-	2400	576	-	1000	240	-				
035				100	3	50	2400	84	-	2300	80	50				
37-				1700	629	-	2400	888	-	700	259	-				
25-				1600	400	-	2400	600	-	800	200	-				
025				100	2	50	2400	60	-	2300	57	50				
			05-													
34-				1300	442	-	2400	816	-	1100	374	-				
06-				100	6	-	1500	90	-	1400	84	-				
15-				100	15	-	1500	225	-	1400	210	-				
45-				800	360	-	2400	1080	-	1600	720	-				
			06-													
3 705	33-		17-		3818	-	8845 50		5027	50						
			16-													
96-				2200	2112	-	2400	2304	-	200	192	50				
	045			900	40	50	1800	81	-	900	40	50				
45-				2200	990	-	2400	1080	-	200	90	-				
1 41-	045		16-		3142	50	3465	-		322	50					
20-				400	80	-	2400	480	-	2000	400	-				
49-				1100	539	-	2400	1176	-	1300	637	-				
21-				100	21	-	2000	420	-	1900	399	-				
	045			50	0	50	750	7	50	700	7	-				
	205			100	20	50	1500	307	50	1400	287	-				
			045													
90-	215		045		661	-	2391	-		1730	-					

Socken, by och hemman	Registernummer	Littera å kartan	Hemmanskal	Ägofigrens nummer	Delägares namn, hemvist m. m. samt ägobeskrivning
1	2	3	4	5	6
<u>Arrie socken</u>					<u>Sammandrag.</u>
Arrie, lönebställe	25 ¹		1	1	Pastor H. Borgman, arr. Karl Nilsson
Arrie	17 ¹		1/4	2-18	Anton Hansson & frk. Hilda Hansson
do	31 ⁷		1/20	19-23	H. W. Normann.
do	31 ¹¹		24/280	24-33	Nils Persson
do	31 ¹²		39/280	34-55	Anders Nilsson
Arrie, kronobställe	10 ¹ 12 ¹ 22 ¹		5/16 3/8 1/2	56-59	Arr. N. Wickborn
<u>V. Ingeletade socken</u>					
Bröddarp	7 ⁶		1/16	60-65	Anton Persson
					<u>Summa:</u>

Areal								Nuvarande värde			Blivande värde			Förbättringsvärde		
Åker		Äng och odlingsmark		Annan duglig mark		Impediment och högl. mark		pr har	pr ägofigur		pr har	pr ägofigur		pr har	pr ägofigur	
Har	ar	Har	ar	Har	ar	Har	ar	Kr.	Kr.	öre	Kr.	Kr.	öre	Kr.	Kr.	öre
7	8	9	10	11	12	13	14	15	16							
28-									392	-		672	-		280	-
2 11-	68-				19-				1784	50		5385	-		3600	50
05-	265				27-				291	-		574	-		283	-
51-	285				45-				410	25		1486	-		1075	75
3 705	33-				17-				3818	-		8845	50		5027	50
1 41-	045				16-				3142	50		3465	-		322	50
90-	215				045				661	-		2391	-		1730	-
8 965	1 82-				1 285				10499	25		22818	50		12319	25

Arrie den 20 mars 1931.

David Larsson,

And. Jönsson. Nils O. Jönsson.

Delägares namn, hemvist m. m. samt ägobeskrivning	Ägofigurens nummer	Hemmanstal	Littera å kartan	Registreringsnummer	<u>Socken</u> , by och hemman
6	5	4	3	2	1

K o s t n a d s f ö r s l a g t i l l A R R I E n : r 17.

L ä g g e	L ä n g d	A r b e t e	m.m.	A n - t a l	K o s t n a d		S u m m a
					å	Kr. öre	
					p r i s		Kr. öre
0-3	300	20 cm.(8")cementrör m.muff lm.		300	1.60	480	-
0-0+40		grävn.rörens lägg.n.samt igen- fyllning	lm.	40	0.60	24	-
0+30-1+50		" " " "	"	110	1.50	165	-
1+50-3		" " " "	"	150	1.-	150	-
3-8+61	561	30 cm.(12")cementrör m.muff lm.		561	2.50	1402	50
3-4+80		grävn.rörens lägg.n.samt igen- fyllning	lm.	180	2.-	360	-
4+80-6		" " " "	"	120	5.-	600	-
6-7+29		" " " "	"	129	1.25	161	25
7+29-7+50		" " " "	"	21	4.50	94	50
7+50-8+50		" " " "	"	100	9.-	900	-
8+50-8+61		" " " "	"	11	1.50	16	50
0,0+39,1+50, 2+50,3,4+80,6, 7+29		brunnar,invändig diam.=0.6 m. med botten försänkt 0.5 m.under röret samt försedda med armera- de betonglock	st.	8	40.-	320	- 4673 75
		för oförutsedda fall o:s 10%					466 25
					S:ma kr.	5140	-
8+61-13+27	466	30 cm.(12")cementrör m.muff lm.		466	2.50	1165	-
8+61-10+48		grävn.rörens lägg.n.samt igen- fyllning	lm.	181	2.25	407	25
11-13+27		" " " "	"	279	2.25	627	75
13+20-13+27		för försvårad grävn.under väg				40	-
13+27-15-		25 cm.(10")cementrör m.muff lm.		173	2.-	346	-
		grävn.rörens lägg.n.samt igen- fyllning	lm.	173	1.50	259	50
9,9+50,10+48, 11+4,12+30,13+27		brunnar lika föregående	st.	6	40.-	240	-
15		omurnning av utlopp	st.	1	50.-	50	- 3135 50
16-16+20		Rör med inre diam.=15 cm.(6")		20	1.25	25	-
		Grävn.rörens lägg.n.& igenfylln.		20	2.50	50	-
16+20		Brunn med inre diam.(15")				25	-
16+20-16+75		Ränning av öppet dike				15	- 115 -
		för oförutsedda fall					349 50
					S:ma kr.	3600	-

Kostnad för beredande utav avlopp för ledning tillhörande övre avdelningen om nedre avdelningen icke skulle komma till utförande.

Lägg	Lm	A r b e t e m.m.	An- tal	å pris	Kostnad		Summa	
					Kr.	Öre	Kr.	Öre
8+61-11	239	30 cm.(12")cementrör	lm.239	2.75	657	25		
		grävn.rörens läggn. m.m.	lm.239	1.25	298	75	956	-
		för oförutsedda fall m.m.					94	-
					Summa kronor		1050	-

Arrie den 20 mars 1931.

David Larsson.

Hemmanstal	Registernummer	Littera å kartan	S o c k e n Hemman och jordägare	Sökande och med dem likställda	Ägofigur	Markens uppskattade värde	
						Nuvarande värde	Blivande värde
						Kronor	Kronor
1	2	3	4	5	6	7	8
			<u>Arrie socken.</u>				
1	25 ¹		Arrie Lönebost.Inneh.Pastor Harry				
			Borgman, arr. Karl Nilsson	1		392:-	672:-
1/4	17 ¹		" Anton & frk.Hilda Hansson	2-18		1784:50	5385:-
1/20	31 ⁷		" H. W. Morrmann	19-23		291:-	574:-
24/280	31 ¹¹		" Nils Persson	24-33		410:25	1486:-
39/280	31 ¹²		" Anders Nilsson	35		49:-	84:-
39/280	31 ¹²		Arrie Anders Nilsson	36-55		3769:-	8761:50
5/16	10 ¹						
3/8	12 ¹		" kronobost.Arr.N.Winkborn	56-59		3142:50	3465:-
1/2	22 ¹						
			<u>V. Ingelstads socken.</u>				
1/16	7 ⁶		Bröddarp Anton Persson	60-65		661:-	2391:-

Förbättrings- värde	Beräknad andel i kostnaden för företagets avdelningar					Delaktighet i kostnaderna för			
						Arbetets utförande m. m.		Synförrättningen	
						Beräknad kostnad-kronor	Procent av verkl. kostnad	-Kr.	öre
Kronor									
9	10	11	12	13	14	15	16	17	18
280:-	272:94					272:94	3.12	9.46	
3600:50	3509:08					3509:08	40.15	121.78	
283:-	275:50					275:50	3.15	9.55	
1075:75	1048:56					1048:56	12.-	36.40	
35:-	33:92					33:92	0.39	1.18	
5274:25									
4992:50		2550:96				2550:96	29.19	88.54	
322:50		164:88				164:88	1.89	5.73	
1730:-		884:16				884:16	10.11	30.67	
7045:-	5140:-	3600:-				8740:-	100.-	303.31	
David Larsson.									
And. Jönsson.					Nils O. Jönsson.				

ÄRVODESRÄKNING

för laga syneförrättning angående *Ärve delning av år 1931*

utl. *Ärve och Y. Ingelblads* ^{var} socken och *Malmöhus* län,
upprättad enligt nedanstående §§ i lantbruksingenjörstaxan av den 27 juni 1930.

År och månad	Dag	A r b e t e	An- tal	å kr.				
					Kr.	öre	Kr.	öre
1	2	3	4	5	6		7	
		Kallelser och kungörelser, § 5, ...	3	0,50			1	50
		Ägomätning: i skala 1.4000, §§ 6—10						
		a) för mättningsområdets gränser enl. tariff I,						
		1) i åker, raklinje		1,50				
		kroklinje		3,00				
		i annan mark, raklinje		3,00				
		kroklinje		6,00				
		2) för strandsträckor utefter sjö o. vattendrag med bredd över 15 m.						
		i åker, raklinje		3,00				
		kroklinje		5,00				
		i annan mark, raklinje		5,00				
		kroklinje		11,00				
		3) för strandsträckor utefter mindre vattendrag, bredd 10—15 meter						
		i åker, raklinje		1,00				
		kroklinje		2,00				
		i annan mark, raklinje		2,00				
		kroklinje		5,00				
		b) för mättningsområdets olika ägoslag, ägofigurer och areal enl. tariff II						
		åker, medelareal 21 ar	st. 43	0,17	7	31		
		har	8,965	106	9	50		
		äng och odlingsmark, medelareal 12 ar	st. 15	0,05	0	75		
		har	1,82	1,46	2	66		
		annan mark och impediment, medelareal 12 ar	st. 11	0,05	0	55		
		har	1,285	0,78	1	00		
		Tillägg för mätning i skala 1:						
		c) för vattenavlopp enl. tariff III med en medelbredd av ^{>15} 10—15 m. ^{<10}						
		i åker o. d., raklinje						
		kroklinje						
		i annan mark, raklinje						
		kroklinje						
		d) för textning, skala o. d., 1:sta ^{regalarket} blad ^{blad}			4	—		
		övriga ^{regalark} blad					37	47
		Överföres					38	97

1	2	3	4	5	6	7
		Överfört				38 97
		Avvägning :				
		a) avvägning, längdmätning o. d., § 46, mom. 4 dagar	1 1/2	12,00	18 -	
		b) ytavvägning, § 11, mom. 1, tariff IV				
		i öppen mark, medelantal // punkter pr har har	10 785	0,50	5 39	
		avvägda punkter st.	125	0,03	3 75	
		i annan mark, medelantal punkter pr har har				
		avvägda punkter st.				
		c) begränsningskurva, § 11, mom. 2 :				
		i öppen mark km.	3 0	2,00	6 -	
		i annan mark "		5,00		33 14
		Arealuträkning, § 13, tariff V, medelareal 17 ar, st.	69	0,05	3 45	
		har	12 070	0,10	1 21	4 66
		Ägobeskrivning, § 14, ägofigurer st.	69	0,04		2 76
		Markvärdering :				
		a) uppskattning och värdering, § 46, mom. 5 dagar		12,00		
		b) gradtabell eller kurva, § 16, mom. 1,				
		för första kilometern av avlopps längd km.			4 -	
		för öviga kilometer st.		1,50		
		c) uträkning därmed av värde pr ytenhet, § 16, mom 2, värdetal st.	58	0,06	3 48	
		d) uträkning av förbättring eller försämring, § 17 ägofigurer "	58	0,12	6 96	10 44
		Längdprofil, § 19 längdskala 1 :				
		a) uppritning enl. tariff VI, 1) endast markyta km.				
		2) befintligt avlopp ell. vall "	1 5	3,50	5 25	
		Tvärsektioner §§ 21 och 22 i skala 1; 100,				
		vid uppritning av endast befintlig eller ny sektion st.	9	0,12	1 08	
		"				
		vid uppritning av såväl befintlig som ny sektion "				
		"				
		"				
		"				
		Antal profil- och sektionsritningar "	1	3,00	3 -	9 33
		Hydrografisk utredning, §§ 23 och 48, grundbelopp			2 -	
		för vattenområdets areal km. ²		0,02		
		dagar	1/2	12,00	6 -	6 -
		Dimensionsberäkning, § 24				
		a) för öppet avlopp, utan särskild beräkning km.		3,50		
		tillägg för särskild beräkning av dimensionerna "		1,00		
		" " våta sektionsarean vid h. v. y. 0,50 kr. pr m ² "				
		nämligen m ² sektion på "				
		" " " "				
		" " " "				
		" " " "				
		b) täckt ledning, 1) inre diameter intill 20 cm. "	0 3	6,00	1 80	
		2) " " över 20 " "	1 2	10,00	12 -	13 80
		Inritning å kartan av avlopp och vallar, § 26 grundbelopp			1	
		tillägg för varje cm. verkligt mått å kartan cm.	36	0,03	1 08	2 08
		Överföres				121 18

1	2	3	4	5	6	7
		Överfört				121 18
		Arbetsbeskrivning, § 27, 1:sta sidan			3 —	
		tillägg för övriga sidor st.		2,00		
		Kostnadsberäkning, § 28, a) nyanläggning km.		2,50		
		därjämte 25 öre pr m ² av våta sektionensarean vid h. v. y.				
		nämligen m ² sektion på "				
		b) vid förändring av befintligt avlopp "	15	4,00	6 —	
		därjämte 50 öre pr m ² av våta sektionensarean vid h. v. y.				
		lika som tillägget för dimensionsberäkningar				
		c) av kostnadsförslaget slutsumma 0,1 % (broar och vallar inberäknade)			8 50	14 50
		Förslag till invallning, § 29				
		a) Konstruktion och dimensionering av vallar			6 —	
		b) Inläggning av vallkrön km.		0,50		
		c) Upprättning av tvärsektioner st.		0,25		
		d) Kostnadsberäkning km.		3,00		
		§ 46 Förslag till pumpstation dagar		12,00		
		Förslag till bro och trumbyggnad, §§ 33—35 och 38				
		Antal särskilda ritningar		3,-		
		Dimensionsberäkning		8,00		
		Ritarbete				
		för särskilt konstruerat landfäste st.		4,00		
		Kostnadsberäkning				
		för särskilt konstruerade landfästen st.		4,00		
		Grundförstärkning m ²		0,10		
		Införande av höjdsiffror å plankartan, § 39	121	0,01		1 25
		Översiktskarta § 41				
		Ersättningslängd, § 42, grundbelopp			1 50	
		antal ersättningar st.		0,25		
		Kostnadsfördelning, § 43, grundbelopp			2 —	
		antal fastigheter st.	8	0,30	2 40	
		tillägg för fastigheter i olika avdelningar "		0,20		4 40
		Utlåtande och betänkande, § 45 sid.	4	3,00		12 —
		Sammanträden och upprättande av protokoll, § 46 mom. 1, dagar	1	12,00		12 —
		Särskild utredning, § 46, mom. 2 dagar		12,00		
		Utredning å länets lantmäterikontor rörande fastighetsgränser, jordregisternummer o. d., § 46, mom. 15 dagar	1/2	12,00		6 —
		Förslag enl. § 46 mom. 15, brunn st.	1	3,- 12,00	3 —	
		utlopp för täckt ledning st.	1	3,- 12,00	3 —	
		slamficka "		12,00		6 —
		Lösen för :				
		Kopia av plankartan § 51				177 33
		1 a) 1:sta regalarcket				
		blad				
		övriga regalarck				
		blad				
		b) efter kartans skala och ägofigurernas medelareal, tariff VII,				
		skalan 1: 4000, medelareal ar ägofigurer st.	69	0,07	4 83	
		har 12,070 0,14			1 69	
		Överföres			6 52	7 —

1	2	3	4	5	6	7
		Överfört			6 52	7 -
		höjning för handkopia å ritpapper, 25 0/0			1 63	
		3) insättning av höjdlägestal	st. 125	0,02	2 50	
		” ” kanaler och diken, grundbelopp			1 75	
		tillägg för varje cm. verkligt mått å kartan, cm.	36	0,05	1 80	14 20
		Kopia av profil-, sektions-, bro och trumritningar, § 54,				
		1) enligt tariff VIII, endast markyta	km.			
		befintligt vattendrag el. vall	”			
		nytt avlopp el. vall	”			
		ändring av befintligt avlopp	”	1,5 6:-	9 -	
		2) tvärsektioner, originalritningens belopp			1 08	
		3) broar och trummor, ” ”				
		4) för varje med rubrik, skalor o. d. försett blad	st. 1	3,00	3 -	13 08
		nedsättning för kopia å kalkerväv 25 0/0				
		Kopia av annan ritning, § 46, pumpstation,				
		brunn, rörutlopp och slamficka	st. 2	12,00 3:- 12,00	6 -	6 -
		Avskrift av synehandlingarna, § 55				
		Översiktskarta i d.o, § 41	sid. 20	0,55		11 -
		Summa kronor				51 28
		Övriga förrättningskostnader,				
		Lösen av förordnandet jämte kommissionärsarvode				3 -
		Annonskostnader ang. sammanträden				6 -
		Inbindning av förrättningshandlingar o. uppklistring av ritningar				
		Arvode till biträdande förrättningsmannen				
		Ersättning till gode männen enligt egna räkningar			23 20	
		Kostnader för hantlangning, materialier o. d.			42 50	
						65 70
		Summa kronor				74 70
		Sammandrag.				
		Förrättningsmannens arvode				177 33
		Lösen för kopior och avskrifter				51 28
		Övriga förrättningskostnader				74 70
		Summa kronor				303 31

Den, som icke åtnöjes med denna räkning, äger att inom tre månader från nedanstående dag klander därå anställa genom stämning till Acie och Skylls häradsrätt.

Arrie den 20 mars 19 31

David Larsson
Statens lantbruksingenjör
högskolelärare

Att sakägarne erhållit en med denna lika lydande räkning betyga:

Kronor kvitteras:

den 19.....

Förvärande vidor m. 1-38 vidimnen ex officio.

Jon Nyman

2570
Mant

M 1-0302

28079

DIARIE Nr
K. LANTBRUKSSTYRELSEN
31 OKT. 1933

KONTRAKT.

Sedan Kungl. Maj:t den

25 augusti 1933

för

"Arrie nr 17 dikning av år 1931" i Arrie och V. Ingelstads socknar
av

MALMÖHUS LÄN

under föreskrift, att understödstagare skall vara skyldig underkasta sig den granskning från Riksdagens revisorers sida rörande statsunderstödet användning, som Kungl. Maj:t kan komma att föreskriva, beviljat dels ett lån av fyratusentrehundrafemtio (4.350)

kronor att utgå från *statens avdikningslånefond*
och dels ett *statsbidrag* utan återbetalningsskyldighet av tretusentvåhundraåttio (3.280)

kronor att utgå från *statens avdikningsanslag*,
ävensom fastställt en av statens lantbruksingenjör D. Larsson
vid syneförrättning år 1931 upprättad arbetsplan med därtill hörande kostnadsförslag,
hava undertecknad ~~e~~, som av vederbörande intressenter utsetts till styrelse ~~förtroende-~~
~~man~~ för företaget, _____ med

Kungl. Lantbruksstyrelsen, å Kungl. Maj:ts och Kronans vägnar, avslutat följande kontrakt,
varigenom ^{vi} ~~jag~~ för egen del samt å vederbörande intressenters i företaget vägnar åtaga
och förbinda ^{oss} ~~mig~~:

1:o) att utföra företaget i noggrann överensstämmelse med den av Kungl. Maj:t fastställda arbetsplanen med de eventuella ändringar däri, varom vederbörande myndighet må efter framställning besluta,

att fullborda arbetet till den 1 september 1934,

att, när så av Lantbruksstyrelsen påfordras, efter företagets fullbordande förete behörigen verifierade räkenskaper över de med företaget förenade utgifterna och att vidkännas sådan minskning av till företaget beviljade statsmedel, som Lantbruksstyrelsen efter granskning av sagda räkenskaper finner sig böra föreskriva,

att vid företagets utförande iakttaga de föreskrifter, som av Kungl. Maj:t eller Lantbruksstyrelsen må hava meddelats,

att bestrida vad utöver beviljade statsmedel kan erfordras för företagets fullbordande,

att gälda vederbörande förrättningsman tillkommande gottgörelse enligt taxa även i fråga om av Lantbruksstyrelsen beordrad avsyning av företaget,

att underhålla det utförda arbetet intill dess sådan underhållsskyldighet kan varda andra i laga ordning ålagd eller vederbörande från underhållsskyldigheten befriats, samt

att vid arbetets utförande ävensom i fråga om underhållsskyldighetens fullgörande underkasta ^{OSS} ~~sig~~ Lantbruksstyrelsens inseende och kontroll;

2:o) att för tjänsteman, som av Lantbruksstyrelsen eller Väg- och Vattenbyggnadsstyrelsen förordnas att verkställa besiktning eller avsyning av arbetet eller inspektion av underhållsarbetet, tillhandahålla den för företaget fastställda arbetsplanen med därtill hörande handlingar och ritningar;

3:o) att i händelse avvikelse utan därtill i vederbörlig ordning erhållet tillstånd skett från den fastställda arbetsplanen, eller arbetet icke blivit fullbordat inom därför bestämd tid och Lantbruksstyrelsen ej heller meddelat anstånd med dess utförande, eller Kungl. Statskontoret skulle finna den säkerhet, som blivit ställd för till Statskontoret avgiven skuldförbindelse angående lånets återbetalning, icke vidare nöjaktig, och ny säkerhet, som av Statskontoret godkännes, icke varder inom bestämd tid avlämnad, eller den bestämda annuiteten icke varder i behörig tid erlagd, låta det ankomma på Kungl. Maj:t att inställa all vidare utbetalning av statsmedel samt att återfordra vad därav uppburits, beträffande lånet dock endast därest icke beslut om detsamma återbetalning och fördelning blivit meddelat, att inom viss angiven tid på en gång eller efter hand inbetalas till Statskontoret, ävensom att å sålunda lyftade och återburna medel erlagga fem procent årlig ränta från lyftningsdagen till dess återbetalning sker;

4:o) att ifråga om tid för lyftande av statsmedlen i mån av arbetets fortgång låta gälla vad Lantbruksstyrelsen därutinnan bestämmer; och skall, därest icke Kungl. Maj:t med avseende å särskilda förhållanden prövar skäligt annorlunda förordna, någon del av statsmedlen innestå i Statskontoret, intill dess arbetet blivit vederbörligen avsynat och av Lantbruksstyrelsen godkänt;

5:o) att vid avslutandet av detta kontrakt för förvaring i Lantbruksstyrelsens arkiv till Styrelsen överlämna bestyrkt avskrift och kopia av de till den fastställda arbetsplanen hörande handlingar och ritningar, ävensom att, innan sista delen av statsmedlen lyftes, till Lantbruksstyrelsen överlämna fullständig beskrivning jämte ritning över sådan avvikelse från den fastställda planen, vartill vederbörligt tillstånd meddelats;

6:o) att bestrida eller gottgöra alla kostnader av vad beskaffenhet de vara må, som i följd av erhållna statsmedel föranledas för Statskontoret;

7:o) att för fullgörande av detta kontrakt ävensom, därest mot kontraktet brytes, för återbäring av lyftade statsmedel jämte därå upplupen ränta, ställa sådan säkerhet, som av Lantbruksstyrelsen godkännes;

8:o) att till Statskontoret avgiya med behörig borgen eller annan säkerhet försedd skuldförbindelse angående lånets återbetalning; samt

9:o) att fullgöra de övriga åtaganden, som enligt gällande författningar i ämnet åligga mottagare av ifrågavarande statsmedel.

Härav äro två lika lydande exemplar upprättade, av vilka vardera kontrahenten tagit ett.

Arrie den 6 oktober 1933.

Anton Hansson, Anders Nilsson
ägare av $\frac{1}{4}$ mantal Arrie 17 ägare av $\frac{59}{110}$ mantal Arrie 17


Att Orannämde Anton Hansson och
Anders Nilsson


i bägges vår närvaro egenhändigt undertecknat förestående kontrakt, intyga:

Anders Persson Algot Persson
Adress N: 31 Arrie Adress N: 31 Arrie

Med stöd av Kungl. brevet den 25 augusti
1933 antager Kungl. Lantbruksstyrelsen,
å Kungl. Maj:ts och Kronans vägnar, detta
kontrakt.

Stockholm den 4 november 1933

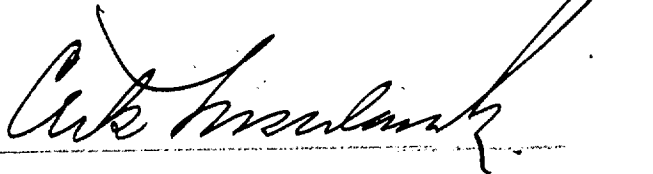

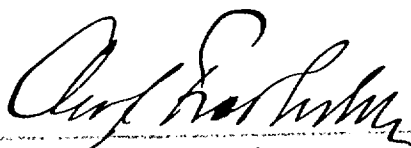

Vederbörandes uppmärksamhet fästes å bestämmelserna i 13 kap. 17 § vattenlagen, vari stadgas att, därest det framtida underhållet försummas, Konungens Befallningshavande eller annan myndighet Konungen bestämmer äger själv bota bristen på den försumliges bekostnad.

25/8

Fästelse

över fastigheter till vilkas bundel i kostnad för en utförande av i ärris dikning av år 1931 "län sökes från avdikningslämpanden.

Fastighets

ägare

namn R N

Ärris socken

 $\frac{1}{4}$ mbl. Ärris ✓ 17'

Anders Hansson & Hilda Hansson

 $\frac{24}{280}$ " - " - ✓ 31"

Nils Persson

 $\frac{39}{280}$ " - " - ✓ 31¹²

Anders Nilsson

V. Tingshads socken

 $\frac{1}{16}$ mbl. Bröddarp ✓ 7'

Anders Persson

Lund i maj 1931

L. G.
m.

David Larsson

1933 den 4 nov.

Uppgift jämlikt stadgandet i 1 §. 1 stycket, av lag om kronans förmåns-
rätt för avdikningslån den 14 juni 1929 (nr 164).

Företagets namn: "Arrie nr 17 dikning av år 1931" i Arrie och V. Inge-
stads socknar av Halmshus län.

Lån 4.350 kronor från statens avdikningslånefond enligt Kungl. Maj:ts
beslut den 25 augusti 1933.

Lånet har beviljats för nedanstående, i utredningen angående de sam-
upptagna fastigheter.

Staden, by och hemman	Mantal	Register- nummer	Ägare
<u>Arrie socken.</u>			
Arrie	1/4	17	Anton Hansson o. Hilda Hansson
"		11	Hilda
"	24/200	31	Hils Persson
"		12	
"	39/200	31	Anders Nilsson
<u>V. Ingestads socken.</u>			
Bröddarp	1/16	6	
		7	Anton Persson

Stockholm den 4 november 1933.

På Kungl. Lantbrukstyrelsens vägnar

Olof Fredholm



Godk. 4/11 1933

253
33

DIARIE NR 28080
K. LANTBRUKSSTYRELSEN
31 OKT. 1933

R a p p o r t

Över verkställd avsyning av torrlägningsföretaget "Arrie nr. 17
dikning av år 1931" uti Arrie och Västra Ingelstad socknar av Malmö-
hus län.

Planen fastställd den 25 augusti 1933.

Statsbidrag från statens avdikningsanslag 3.280:- kronor

Lån från statens avdikningslånefond 4.350:- kronor.

Fastställd arbetstid till den 1 september 1934.

Arbetsstyrelsens ordförande: Anton Hansson, Arrie.

Vid verkställd kontroll i samband med företagets utförande samt
slutlig avsyning utav företaget, verkställd av undertecknad efter
detsammas fullbordande, har befunnits att arbetet utförts i fullstän-
dig överensstämmelse med den fastställda arbetsplanen och tillstyrkes
till godkännande.

Höör i oktober 1933.

David Larsson
g. lantbruksingeniör.