


Förslag till
 "Bjällerups nr 10-Hemmesörps nr 1 delning av år 1933"
 inom Bjällerups och Hyrtedals socknar
 av Malmösunds län;
 upprättad vid synenliga valen lagen år 1933 av


David Larsson.

o. landbruksingenjör.

Förslag till brunn.

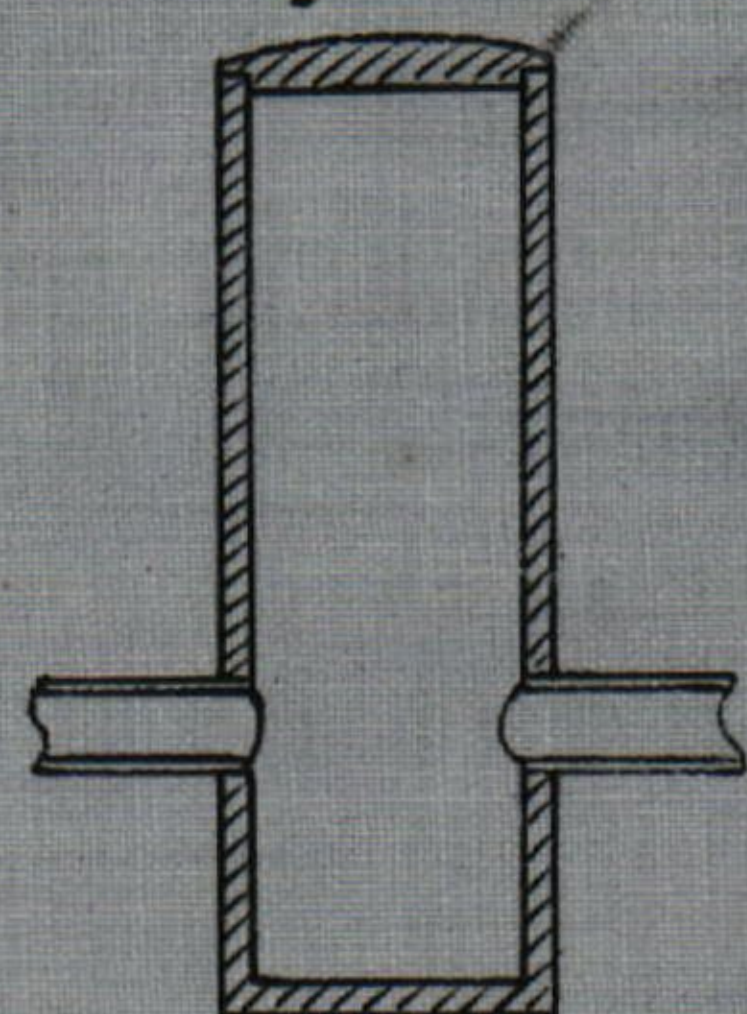


Förslag till järngumring.

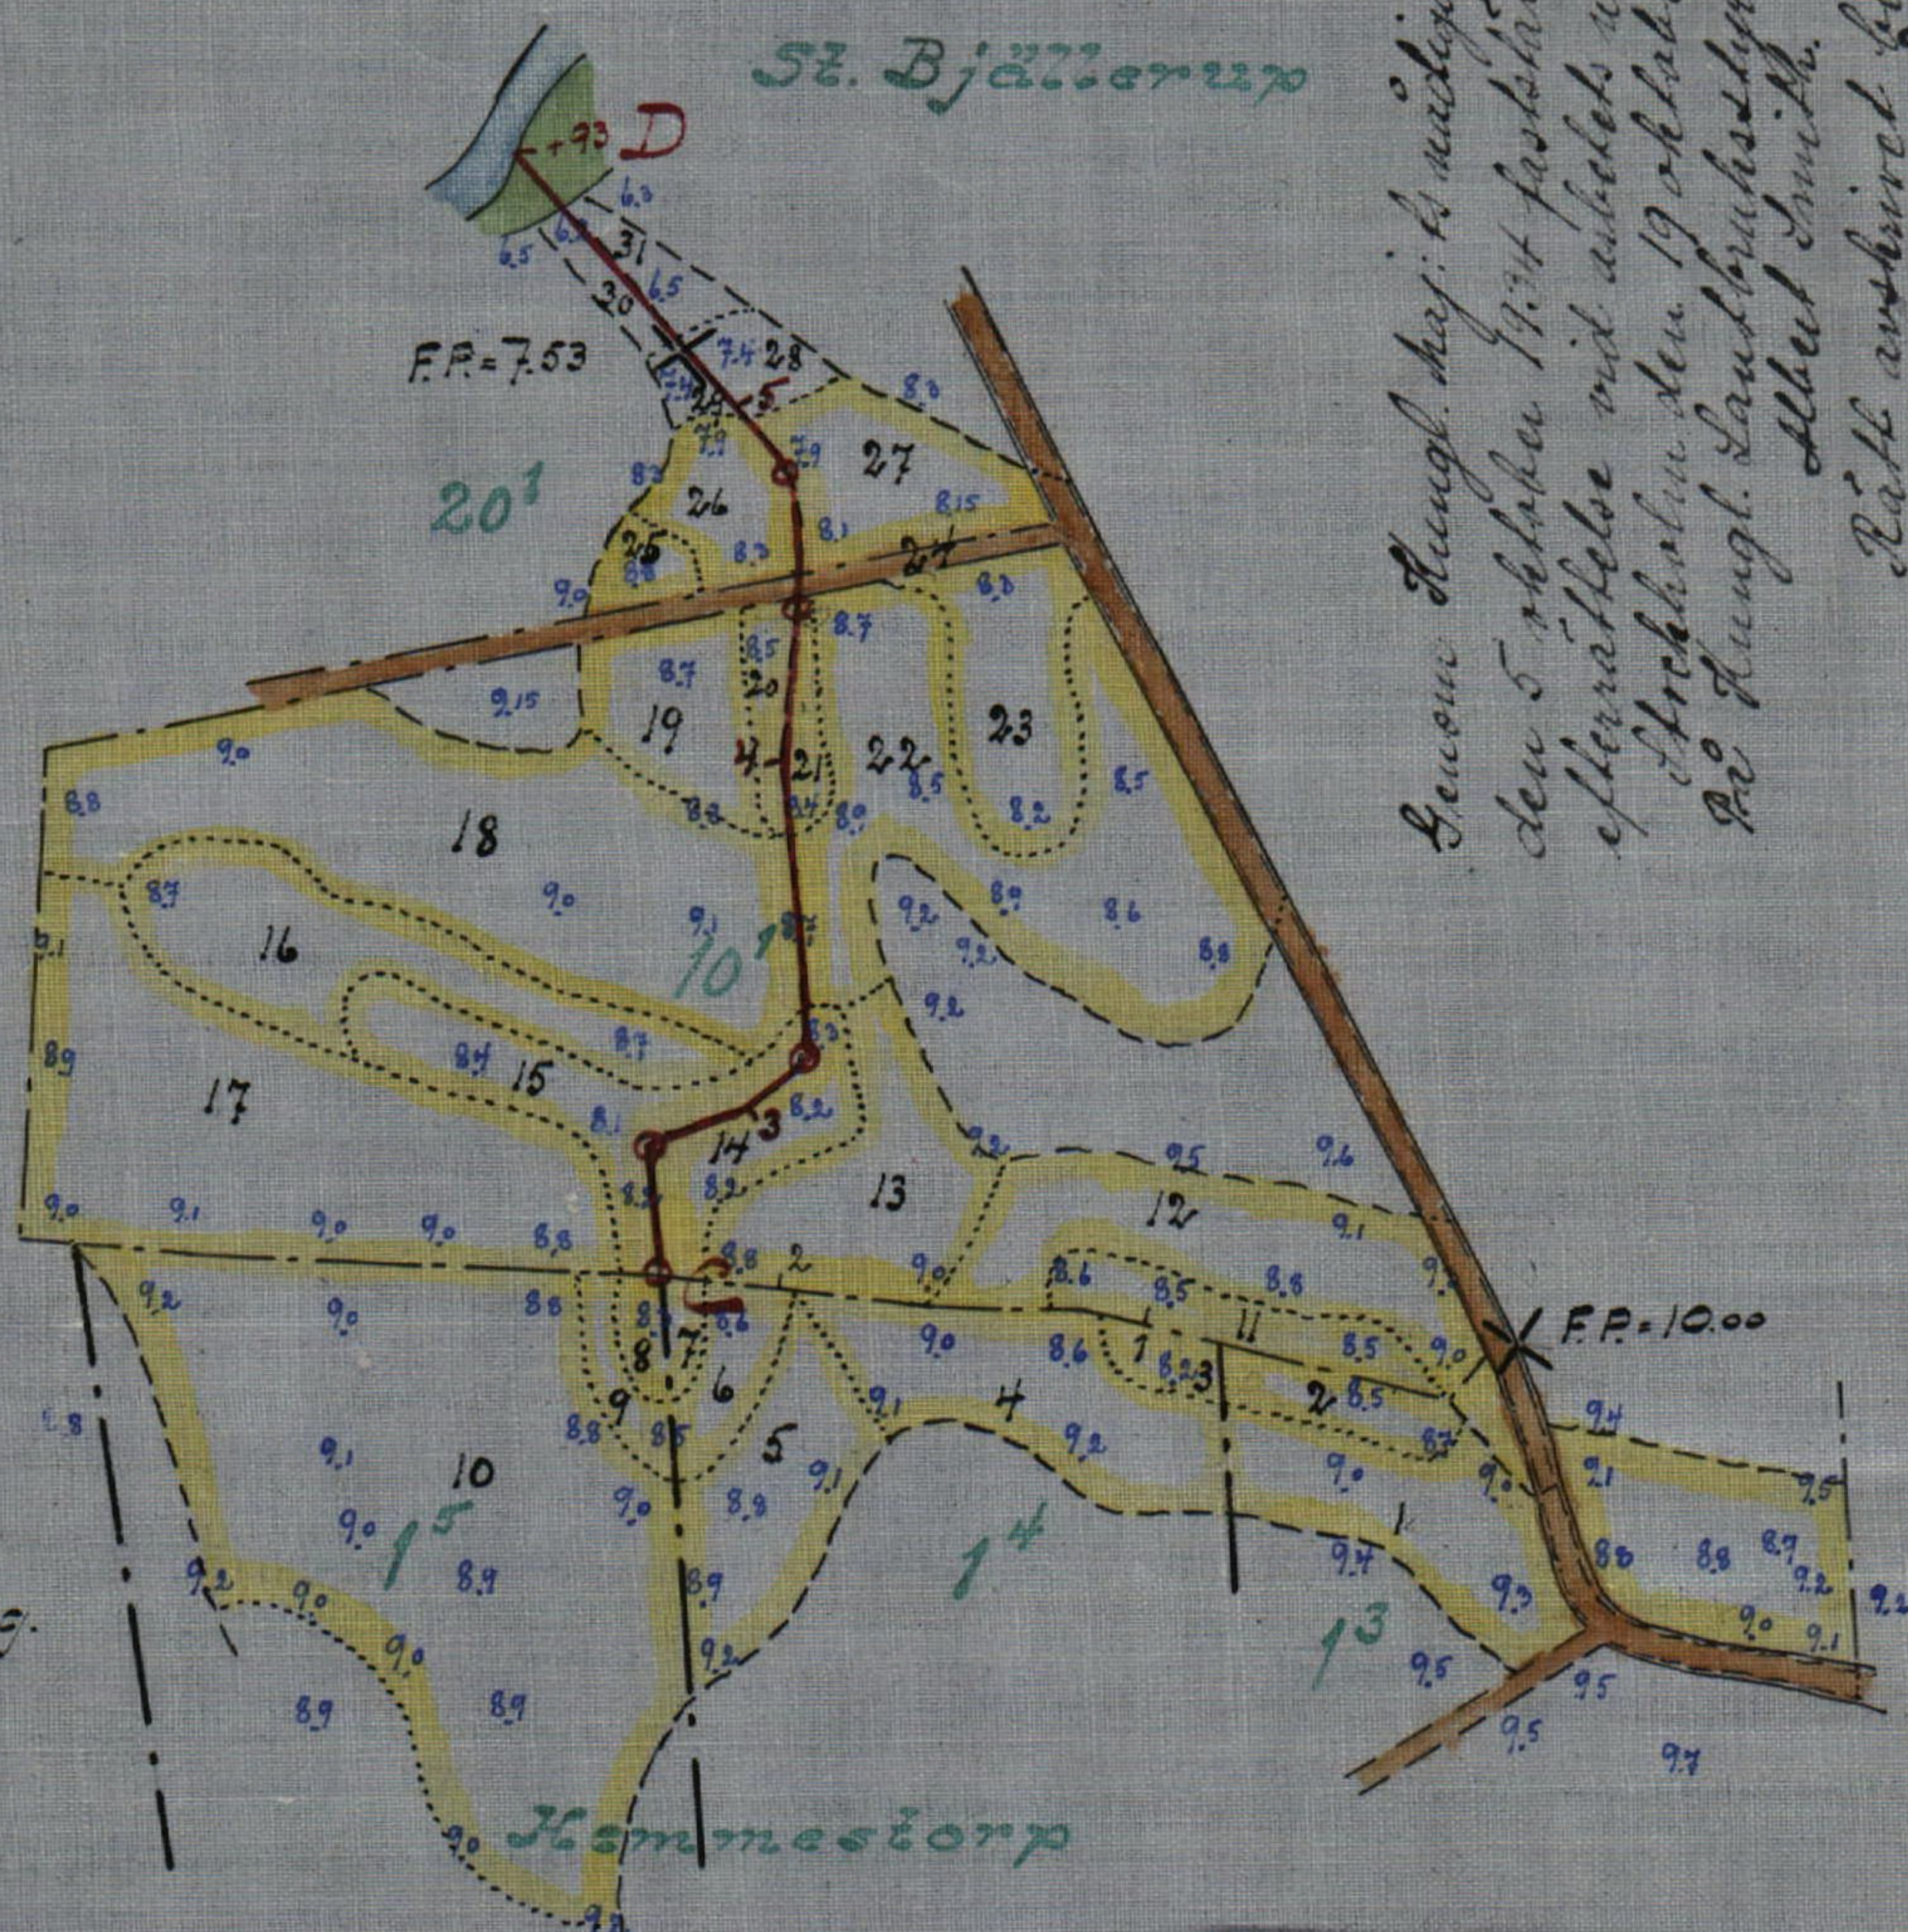

Genom Kungl. Maj:ts nådiga brev
 den 5 oktober 1934 fastställd till
 efteråttagelse vid arbetets utförande.
 Arkivboken den 19 oktober 1934.
 På Kungl. Landbruksstyrelsens vägnar:
 Albert Smith.

Rätt arkiverat bekräftar.

David Larsson
 Landbruksingenjör.

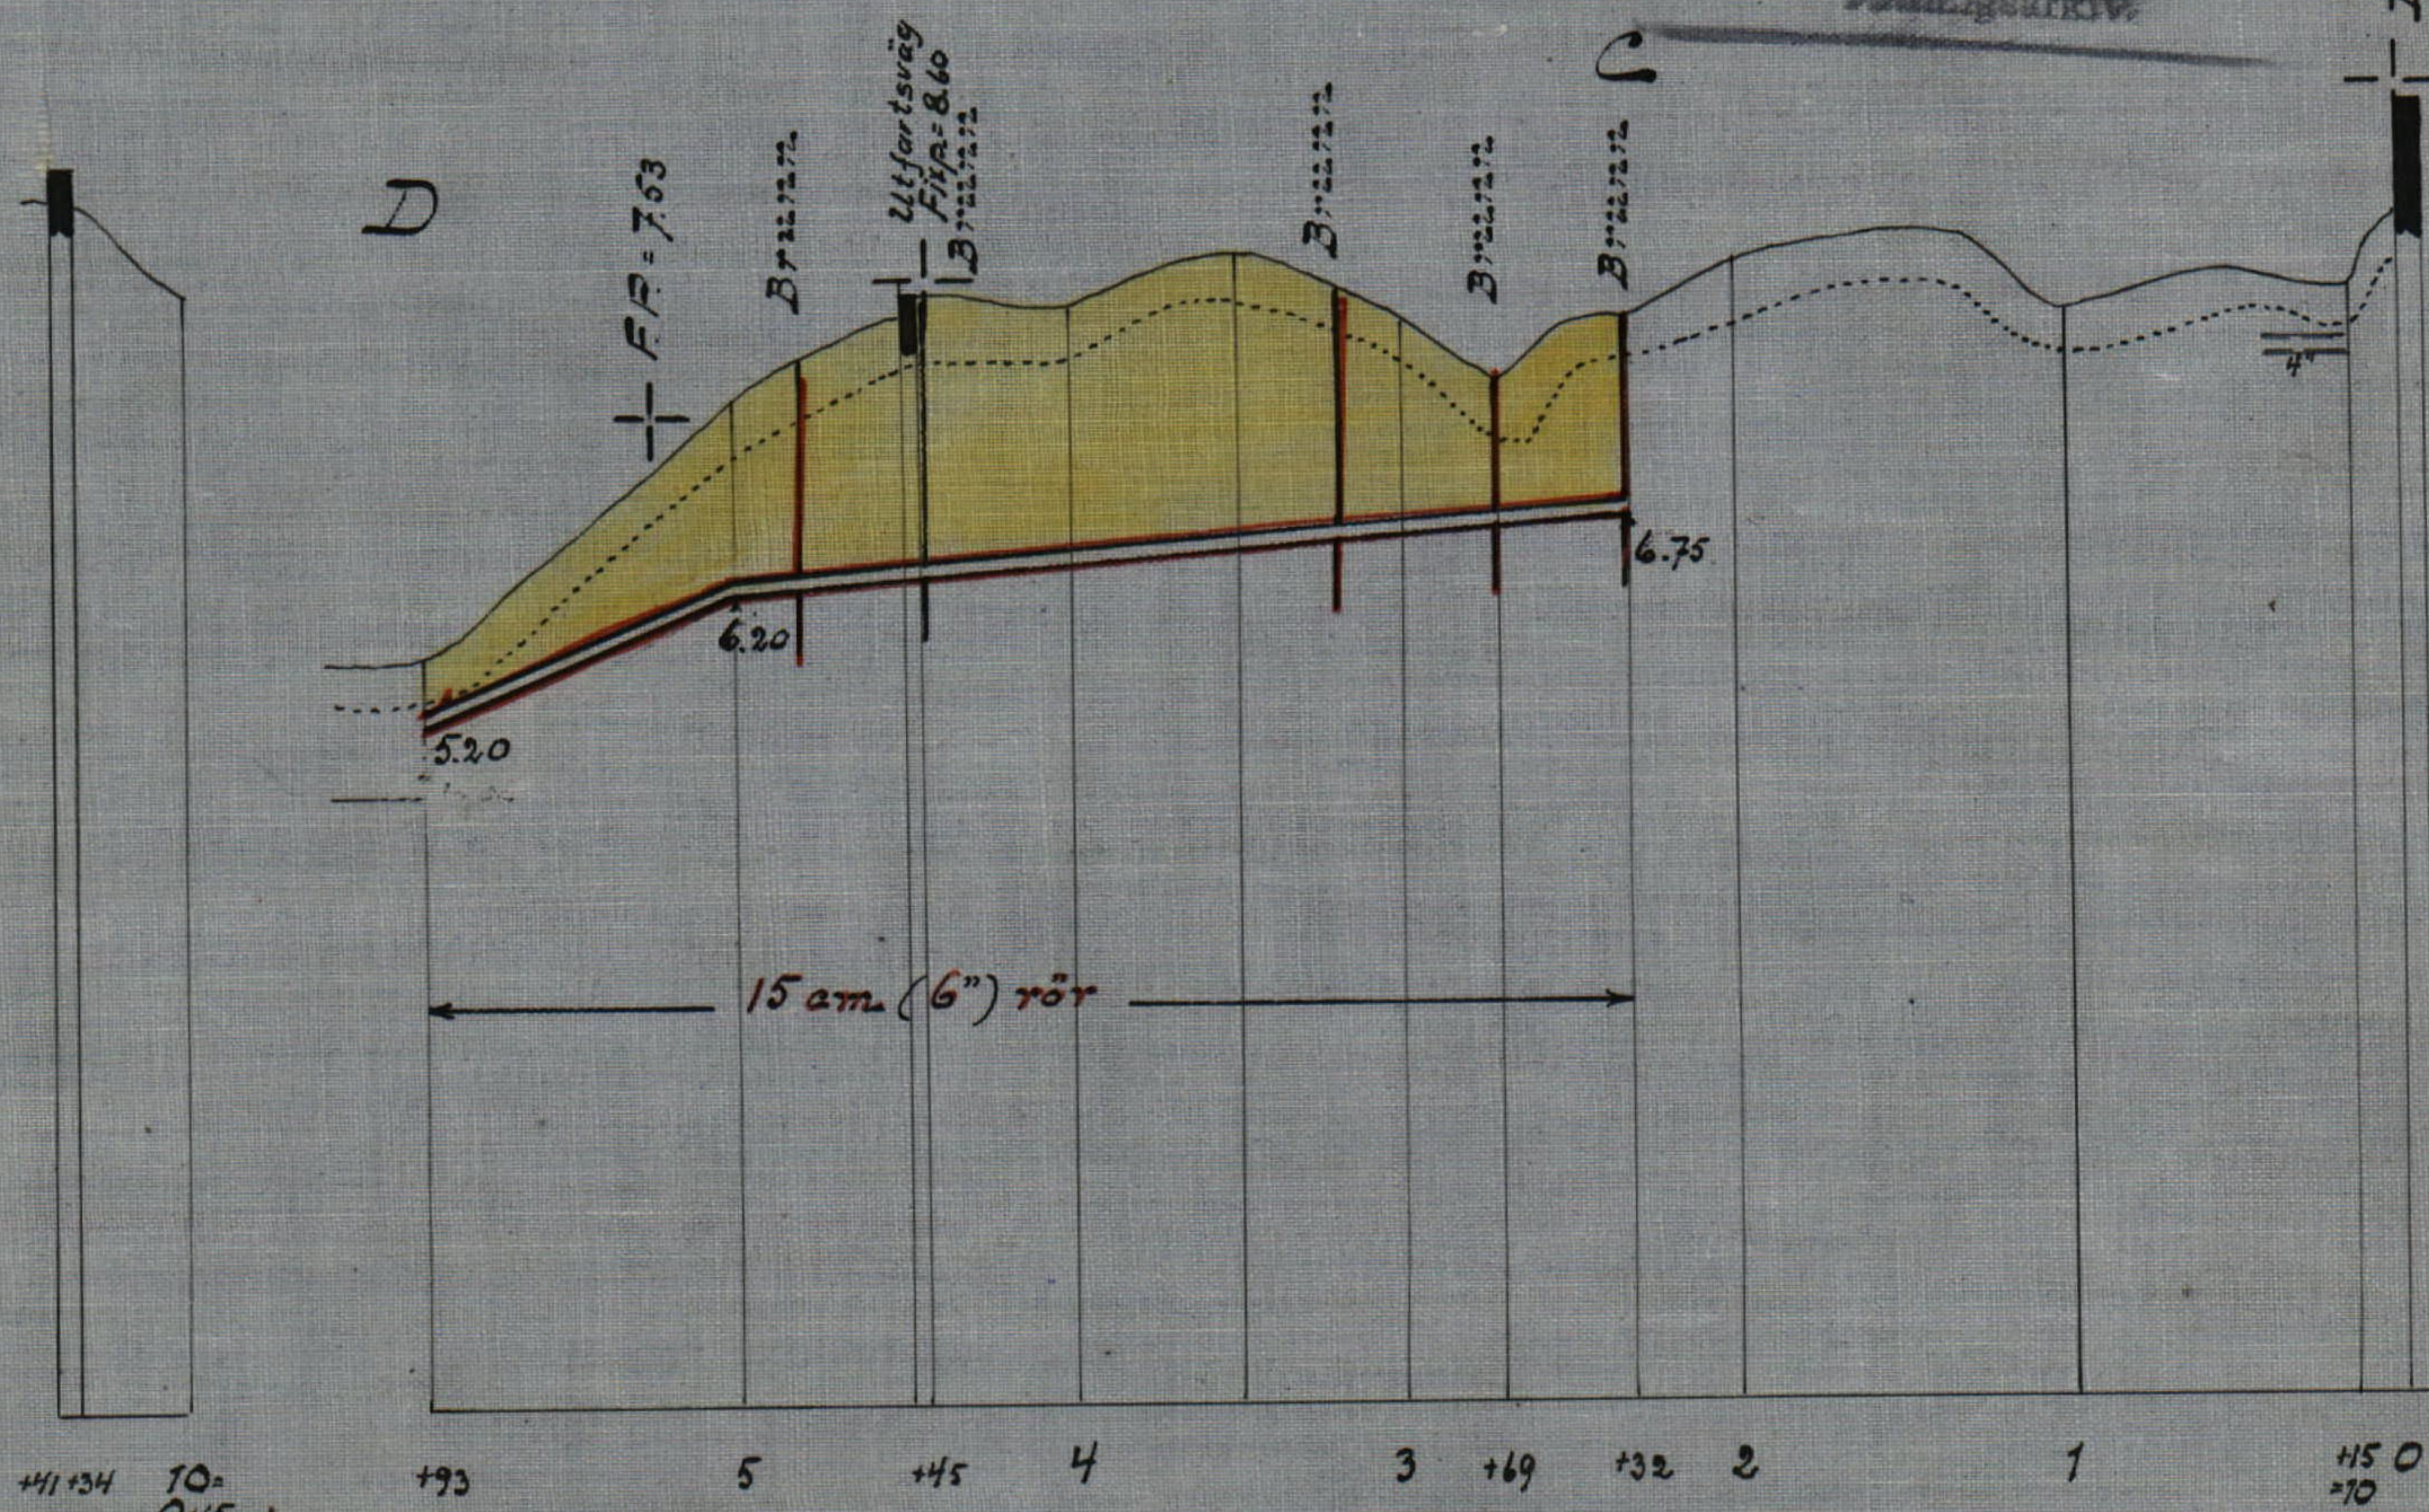

41/134 10- 0/15 +93 5 +45 4 3 +69 +32 2 1 +150 +10

Längdskala 1:4000

100 50 0 100 200m. 1 05 0 1 2 3 4 5 6m.

Likheten med originalet bekräftar: David Larsson

RITN.Nr 001

M 1-4332

M

1*0332

26001

DIARIE Nr

K. LANTMÄNNIKSBYRNELSEN

19 DEC 1934

368-34 Komb.

Handlingar

angående "Bjällerup nr 10 - Hemmens-
torp nr 1 dikning av år 1933" i Bjäl-
lerups och Kyrkheddinge socknar av
Malmöhus län.

Innehållsförteckning.

Lån- och bidragshandlingar:

Översiktskarta	sid. 1
Betänkande	" 2-3
Tabell	" 4-5
Förening	" 6
Förteckning	" 7
Kvotberäkning	" 8

Synhandlingar:

Protokoll	" 1-3
Kvotshan, förordnande och delgivning	" 4-5
Synemännens utlåtande	" 6-10
Beskrivnings- och värderingslängd	" 11-14
Kostnadsförslag	" 15
Kostnadsfördelningslängd	" 16-17
Kvotberäkning	" 18-21
Plan och profilritning	

Genom Kungl. Maj:ts nådiga brev
den 5 oktober 1934 fastställd till
sifferräkelse vid arbets utförande.
Stockholm den 19 oktober 1934.


På Kungl. Lantbrukshögskolans vägnar:

Albert Smith.

Rätt avskrivet bekräftar:

Oversiktskarta

Daniel Larsson
lantbruksingenjör.

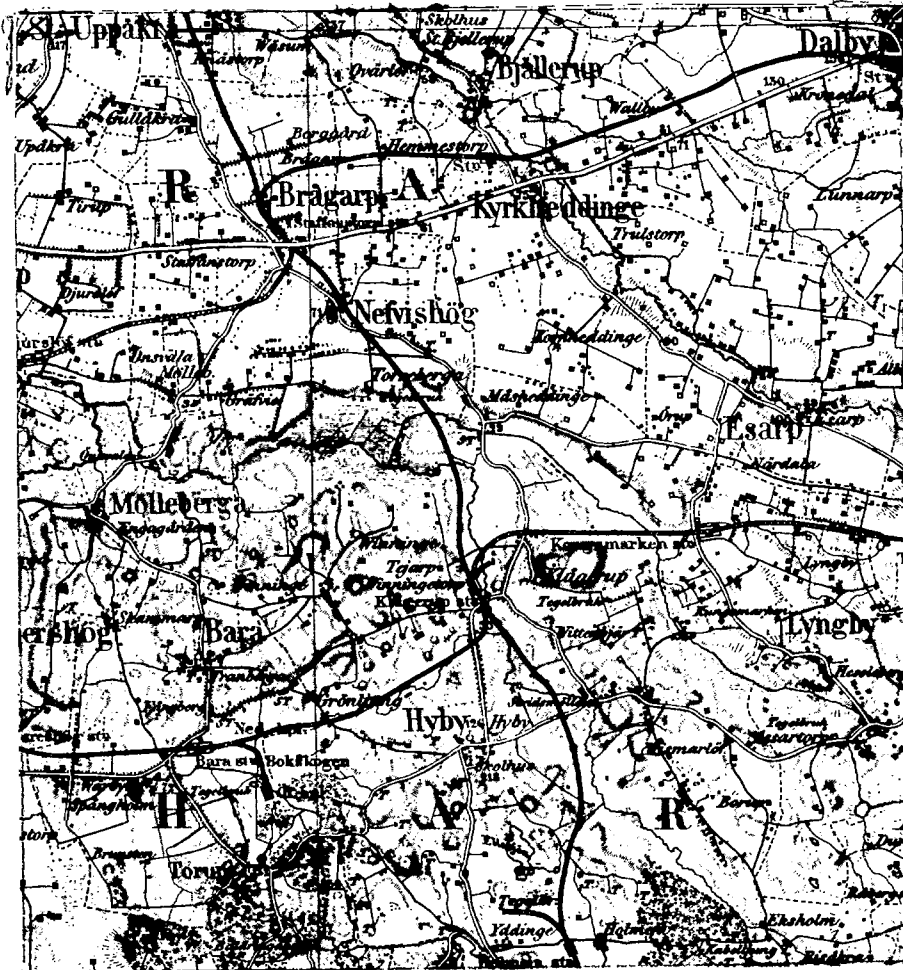

Skala 1:100 000.

B e t ä n k a n d e

upprättat för sökande av statsunderstöd till dikningsföretaget
"Bjällerup nr 10 - Hemmestorp nr 1 dikning av år 1933" i Bjällerup och Kyrkheddinge socknar av Malmöhus län.

Företagets läge.

Företaget som på bifogade översiktskarta anges med gul färgbeteckning är beläget omkring 1/2 km. norr om Kyrkheddinge järnvägsstation omkring 1/2 km. söder om Bjällerups kyrka.

Syneförrättning.

Syneförrättning rörande företaget har handlagts av undertecknad och avslutats den 17 mars 1933. Vid förrättningen hava samtliga frågor rörande båtnad, kostnad och delaktighet blivit utredda.

Allmänna intressen.

Några allmänna intressen beröras ej av företaget.

Areal, båtnad och kostnad.

Arealen av den mark som torrläggas omfattar 9,05 hektar åker. Båtnaden har av synemännen uppskattats till 1450,25 kronor. Jordmänen består av mylla på lera. Leran är delvis något grusblandad men i övrigt av god beskaffenhet.

Kostnaden för utförande av föreslagen avloppsledning har av synemännen beräknats till 1050 kronor.

Statsunderstöd.

Genom förening ingången den 17 mars hava två st. delägare förklarat sig önska erhålla såväl bidrag från statens avdikningsanslag som lån från statens avdikningslånefond till kostnader förenade med företagets utförande. I bifogad tabell lämnas en framställning om varje fastighets andel i båtnad och kostnad samt de bidrags- och lånebelopp som synes kunna beviljas till företaget.

Aktförvarare.

Till företaget hörande handlingar och ritningar förvaras hos lantbrukaren Lars Andersson, stora Bjällerup pr Kyrkheddinge.

Arbetstid.

Till företaget hörande arbeten synes kunna fullbordas till 1 sept. 1935.

Lund 1 mars 1933.

David Larsson

lantbruksingenjör.

<i>Kostnadsaminandrag</i>	
<i>Ant. kostnad enligt synförrättl.</i>	780.- ^{x)} ~~1050.-~~
<i>Förrättl. kostnad</i>	135.69
<i>Betänkannde</i>	37.70
<i>Summa</i>	<u>953.39</u> ~~1223.39~~

x) Minskningen vidlagen av Kungl. Lantbruksskyddsen med stöd av från förslagsställaren erhållen uppgift angående företagets kostnader.

Vid arbetsplanens fastställande har kostnaden för företaget beräknats till 953 kronor 39 in, varav å länssköndens andel

924 kronor 60 öre.

Stockholm den 19 oktober 1934

På Hingl. Landbruksstyrelsens vägnar:
Albert Smith.

Rätt avskrivet bebygg.

David Larsson
landbruksingenjör.

Bidrags- och lånesökandes andel i kostnaderna

Hemantal	Registernummer	SOCKEN Fastighet och-ägare	Ägo- figurer	Areal	
				Aker	Annan mark
				Ha	Ha
1	2	3	4	5	6
		<u>Hjckhaddinge socken</u>			
$\frac{137}{6048}$	13	Hemmestorp, Lars Olofsson	1,2	46	
$\frac{137}{6048}$	14	" " "	3-7	87	
$\frac{137}{6048}$	15	" " "	8-10	1.82.5	
		<u>Bjellerups socken</u>			
$\frac{3}{32}$	10'	Lt. Bjellerup, Lars Andersson	11-24	5.43	
	20'	" " Jöns Jönssons storbhus, Nils, Wilhelm och Kerstin Jönsson	25-31	46.5	
		<u>Summa</u>		9.05	

samt föreslagna bidrags- och lånebelopp

Båtnad	70 % av båtnaden	Deltager i kostnaden för:				Summa kostnad	Bidrag	Lån	Anm.
		Dikning eller vattenav- ledning	Syneförrätt- ning	Betänkande	Domstols- avgift m. m.				
Kr.	Kr.	Kr.	Kr.	Kr.	Kr.	Kr.	Kr.	Kr.	
7	8	9	10	11	12	13	14	15	
38 -		27 51	3 56	- 99		32 06	14 23	17 83	13.77
123 -		89 04	11 51	3 20		103 75	46 07	57 68	44.57
291 50		211 05	27 27	7 58		245 90	109 18	136 72	105.72 ✓ (164 07) 1601-
954 -		690 69	89 26	24 80		804 75	357 30	447 45	(345.93) 3401-
43 75		31 71	4 09	1 13		36 93	16 40	—	
1450 25		1050 -	135 69	37 70		1223.39	543 18	659 68	510
		7 80				953 39			
						761 76			
Bjällerup i mars 1933. David Larsson lantbruksingenjör.									
									761.76 584.88 176.88

76.84

Förening.

Undertecknade, delägare i "Bjällerups nr 10- Hemmestorp nr 1
dikning av år 1933" i Bjällerups och Kyckheddinge socknar av
chalmörens lån, förklara oss härmed vilja komma i åtnjutande
av lån från till dylikt ändamål anvisade statemedel och giva
för den skull företaget arbetsstyrelse i uppdrag
att göra framställning om största möjliga lån från statens av-
dikningslånefond till företags genomförande;
att därest dylikt lån beviljas, få vår räkning med vederbörande
myndighet uppgöra kostnad om arbetenas utförande ävensom
underteckna övriga i samband härmed erforderliga förbin-
delser och handlingar; samt
att emottaga och utskrifta utsanordnade länsbelopp.

Bjällerups den 17 mars 1933.

L. Andersson, äg. till Lilla Bjällerups nr 10'

L. Olafsson, äg. till Hemmestorp nr 1³, 1⁴, 1⁵.

2.

Egenhändiga namnteckningarna beviljda:

David Larsson

Erik Johansson

Förteckning

Över fastigheter tillhörande dikningsföretaget "Bjellerup nr 10 - Hemmentorp nr 1 dikning av år 1933" i Bjellerups och Kyrsheddinge socknar av Malmöhus län till vilkas andel i kostnaden för företaget lån sökas från avdikningslånefonden.

Malmöhus län.

Kyrsheddinge socken.

137/6048 atl. nr. 1³ Hemmentorp Ag, Lars Olofsson

137/6048 atl. nr. 1⁴ " " " "

137/6048 atl. nr. 1⁵ " " " "

Bjellerups socken.

3/32 atl. nr. 10¹ st. Bjellerup, Ag. Lars Andersson.

Lund i mars 1933.

David Larsson

lantbruksingenjör.

r ä k n i n g

för upprättande av betänkande till dikningsföretaget "Bjällerup nr 10-
Hemmestorp nr 1 dikning av år 1933" i Bjällerups socken av Malmöhus län

Oversiktskarta, 2 ex. à 4,- kr.

8,-

Betänkande, 2 sid. à 3,- kr.

6,-

Kopia av plankarta

14,-

" " profilritning

2,-

avskrift av synhandlingar 14 sid. à 0,55 kr.

7.70

Summa kr. 37.70

Klander mot räkningen sker genom stämning inom tre månader till

Torna och Bara häradsrätt.

Lund 1 mars 1933.

David Larsson.

lantbruksingenjör.

Ställt avskrivet sid. 1-8 betygat:

David Larsson
lantbruksingenjör.

Avskrift.

Protokoll, fört vid samman-

träde vid syn enligt vattenlagen rö-

rande torrläggning av mark till st.

Bjällerup nr 10¹ och nr 20¹ samt

Hemmestorp nr 1³, nr 1⁴ och nr 1⁵ 1

Bjällerups och Kyrkheddinge socknar

av Malmöhus län.

§:1

Hos lantbrukaren Lars Andersson, st. Bjällerup den 17 mars
1933 kl. 9 f.m.

Närvarande: undertecknad förrättningsman enligt förordnande samt
skiftesgodemännen: Johan Pålsson, Lsa Bjällerup nr 6, Kyrkheddinge

Pehard Jeppsson, Almedal, Kyrkheddinge

förrättningsök. Nils Nilsson

Lantbrukaren Lars Andersson

" Lars Olofsson, äg. till Hemmestorp nr 1³, nr 1⁴ och
nr 1⁵,

Kerstin Jönsson, deläg. i st. Bjällerup nr 20¹,

Vilhelm Jönsson, deläg. i st. Bjällerup nr 20¹.

§:2

Jäv mot synemännen anmälades icke.

§:3

Laga hinder ansågs ej föreligga mot förrättningen eller företaget.

§:4

Det upplystes att st. Bjällerup nr 10¹ av Nils Nilsson föresållts till Lars Andersson, Bjällerup.

§:5

Förrättningsmannen uppvisade upprättad plan- och nivå-karta över det område som skulle torrläggas samt profilritning över föreslaget avlopp.

§:6

Lars Andersson och Lars Olofsson yrkade att ledningen skulle föreslås utfört från rågångshörn mellan Hemmestorp nr 1⁴ och nr 1⁵ samt stora Bjällerup nr 10¹ till Høje å. Både Lars Andersson och Lars Olofsson ansågo 6" rör vara fullt tillräckliga.

Vilhelm Jönsson framhöll att en brunn borde anordnas på Bjällerup nr 20¹.

§:7

Verkställdes uppskattning av uppkommande båtnad.

§:8

Redogjordes för båtnadsuppskattning och kostnadsfördelning.

§:9

Avsågo synemännen utlåtande.

§:10

Till aktförvarare utsågs Lars Andersson, st. Bjällerup nr 5, Kyrkheddinge.

§:11

Till arbetsstyrelse valdes:

Lars Andersson,

Lars Olofsson och

Vilhelm Jönsson.

§:12

Upplästes dagens protokoll och förklarades förrättningen
avslutad.

Ort och dag som ovan.

David Larsson

e.lantbruksingenjör.

Johan Pålsson.

Richard Jeppsson.

skiftesgodemän.

Till

Länstyrelsen i Malmöhus län.

Undertecknad får härmed vördsamt anhålla om förordnande för lantbruksingenjören i länet att enligt gällande vattenlag handlägga en laga syneförrättning för torrläggning av mark till stora Bjällerup nr 10 m.fl. hemman uti stora Bjällerups socken av Torna härad och Malmöhus län.

St. Bjällerup den 4 - 4 - 1929.

Nils Nilsson.

r e s o l u t i o n.

Herr lantbruksingenjören E. Berggren förordnas härigenom att, därest laga hinder ej möter, i behörig ordning företaga den i inneliggande ansökan omförmälda förrättning.

Malmö i landskansliet den 6 april 1929

F. Kamel.

Hj. Kjäll.

r e s o l u t i o n.

Sedan länstyrelsen den 6 april 1929 förordnat lantbruksingenjören E. Berggren att förrätta i inneliggande ansökan omförmälda förrättning, förordnar länstyrelsen härigenom, med återkallande av förordnandet för

Berggren, t.f. lantbruksingenjören David Larsson till förrättningsman.

Malmö i landskansliet den 19 augusti 1930.

På länsstyrelsens vägnar:

Hj. Kjäll.

Carl Nielsen.

U t g i v n i n g.

Sammanträde vid syn enligt vattenlagen rörande torrläggning av mark till Hemmestorp nr 1 i Kyrkheddinge socken och st. Bjällerup nr 10 samt stora Bjällerup nr 20 i Bjällerups socken av Malmöhus län hålles hos lantbrukaren Lars Andersson, Bjällerup fredagen den 17 mars 1932 kl. 9 f.m.

Lund den 10 mars 1933.

David Larsson.

e. lantbruksingenjör.

Kallelsen delgiven, erkännes:

L. Andersson.

Lars Olofsson.

Vilh. Jönsson.

Kerstin Jönsson.

Synerännens utlåtande

avgivet vid syneförrättning enligt vattenlagen rörande torrläggning
av mark till fastigheterna stora Bjällerup nr 10¹ och stora Bjälle-
rup nr 20¹ i Bjällerups socken samt Hemmestorp nr 1³, 1⁴ och 1⁵ i
Kyrkheddinge socken av Lalmöhus län.

Företagets läge.

Företaget är beläget omedelbart väster om landsvägen mellan Kyrk-
heddinge och Bjällerups kyrka och omedelbart söder om Möje å.

Nuvarande avlopp.

nuvarande avlopp utgöres av bristfällig tegelrörsledning sannolikt
av 4" tegelrör. Densamma förmår ej avbörda vattnet utan att översväm-
ning inträffar vid varje större regntillfälle. Djupet medger icke
täckdikning till nöjaktigt djup på omgivande mark.

Nederbördsområde.

Nederbördsområdet för den föreslagna ledningen omfattar omkring
16 hektar.

Dikning eller vattenavledning.

Företaget har av synerännens hänförts till dikning varom i 7 kap.
vattenlagen närmare stadgas.

Laga hinder.

Något laga hinder mot företaget har icke under förrättningen
anmälts och ej heller hava synerännens funnit något sådant föreligga.

Undersökningar och fixpunkter.

De marker, som genom företaget anses vinna förbättring hava kartlagts och ytavvägts samt avfattats å detta utlåtande bifogade plankarta.

Höjderna anges å densamma i meter över det antagna jämförelseplanet. Till ledning vid arbetenas utförande hava fixpunkter inhuggits å ställen och med höjdlägen som anges på plankartan och profilritning.

Föreslagen avloppsledning.

För torrläggning av den vattenskadade marken har föreslagits att en täckt avloppsledning av rör med 15 cm. = 6" inne diameter anordnas från rågångshörnet mellan fastigheterna Hemmestorp nr 1⁴, Hemmestorp nr 1⁵ och stora Bjällerup nr 10¹ över stora Bjällerup nr 10¹ i det läge på marken som på plankartan anges med en hel- dragen röd linje samt i den svacka där nuvarande ledningen är belägen över stora Bjällerup nr 20¹ ut till Høje Å.

Någon särskild brobyggnad under utfartsvägen vid 4 + 45 erfordras icke.

Båtnad.

Den genom företagets utförande uppkommande båtnaden består i ökning av jordens alstringsförmåga, som erhålles genom vattenståndets sänkning.

Jämlikt 10 kap. 60 § vattenlagen hava synemännen med tillämpning av 17 kap. 22 § vattenlagen stadgade grunder uppskattat den genom

företagets utförande åstadkomma ökningen av jordens alstringsförmåga.

Sålunda har i upprättad beskrivnings- och värderingslängd en detaljerad framställning lämnats av varje ågofigurs uppskattade värde före och efter företagets utförande samt förbättringsvärde.

Någon bátnad av annan art än jordförbättring och därmed följande framtida betalningsskyldighet, varom stadgas i 7 kap. 29 § vattenlagen förekommer icke i detta företag.

Kostnadsfördelning.

Skäl för företagets uppdelning i avdelningar med ty åtföljande jämkning i kostnadsfördelningen enligt bestämmelserna i 7 kap. 24 - 26 §§ vattenlagen har icke ansetts föreligga, varför samtliga med företaget förenade kostnader skola fördelas på delägarna i företaget i direkt förhållande till det i företaget uppskattade jordförbättringsvärdet och efter de procenttal, som finnas uträknade i bifogade kostnadsfördelningslängd.

Ersättningar.

För skador som uppkomma i samband med arbetets utförande skall ersättning erläggas med belopp vars storlek skall bestämmas av de vid förrättningen närvarande skiftesgodemännen för det fall att överenskommelse icke kan träffas.

Företagets utförande.

I fråga om företagets utförande få syneännen bestämma:
att detsamma skall utföras enligt plan- och profilritningar tillhörande detta utlåtande;

att dessa må påörjas så snart denna förrättning vunnit laga

kraft samt skall vara fullbordat senast den 1 september 1935;

att till rörledningar må användas cementrör med muffar och av så

god kvalitet, att dessa utan att skadas kunna belastas med

15 kg. per centimeter längd av röret i vätt tillstånd längs

den översta och understa generatrisen av det horisontalt an-

bragta röret;

att rören dessutom skola vara homogena och täta i godset att v.y.

i ett fyllt rör efter 1 dygn ej sjunker mera än 1 mm. per tim-

me samt att rören dessutom skola vara fria från gjutfel och

med släta ytor;

att till rörledningar även må användas lerrör Höganäs kvalitet III

eller fullgoda tegelrör;

att rören ej få läggas och rörsträngarna ej täckas förrän dessa

godkänts av lantbruksingenjör;

att rörledningar ej få tillkopplas ledningarna annat än vid brunnar;

Företagets underhåll.

Den föreslagna rörledningen skall underhållas av delägarna på
gemensam bekostnad med andelar proportionella mot i kostnadsfördel-

ningslängden angivna repartitionstal. Oppna brunnar skola ränsas

minst 1 gång om året. Om täckta brunnar behöva ränsas skall ersätt-

ning icke utgå till ärmägaren för skada som kan uppkomma.

Företagets namn.

Företaget skall benämnas "Bjällerup nr 10 - Hemmestorp nr 1 dikning
av år 1933".

Besvärshänvisning.

Talan mot förrättningen och detta utlåtande må föras vid Söderbygdens
vattendomstol, adress Stockholm, till vilken besvärerna med iakttagande av
bestämmelserna i 11 kap. 85 § vattenlagen skola vara ingivna inom 60
dagar från nedanstående datum.

Bjällerup den 17 mars 1933.

David Larsson.

e. lantbruksingenjör.

Johan Pålsson.

Rehard Jeppsson.

skiftesgodemän.

Att, såvitt framgår av hälsades fört vederbörligt diarium besvär
icke inom laga tid anförts mot förstående förrättning; varden
härmed till beris meddelat. Stockholm i Söderbygdens vattendoms-
stols husli den 23 augusti 1934.

Ex officio:

Halvar Leck

Lösen redov. gm. stpl. 0.50

Stämpel 1.-

Summa kronor 1.50

Rätt avskrivet bekygar:

lantbruksingenjör.

Areal								Nuvarande värde			Blivande värde			Förbättringsvärde			
Åker		Äng och odlingsmark		Annan duglig mark		Impediment och högl. mark		pr har	pr ägofigur		pr har	pr ägofigur		pr har	pr ägofigur		
Har	ar	Har	ar	Har	ar	Har	ar	Kr.	Kr.	öre	Kr.	Kr.	öre	Kr.	Kr.	öre	
7		8		9		10		11		12		13		14		15	

Socken, by och hemman	Registernummer	Littera å kartan	Hemmanstal	Ägofigurens nummer	Delägares namn, hemvist m. m. samt ägobeskrivning
1	2	3	4	5	6
<u>Kyrkheddinge socken.</u>					
Hemmestorp	1 ³		137 6048		<u>Lars Olofsson.</u>
				1	Åker, mylla på lera delvis grusblandad
				2	" " " "
					S:Ma
"	1 ⁴		137 6048		<u>Lars Olofsson.</u>
				3	Åker, mylla på lera delvis grusbl.
				4	" " " "
				5	" " " "
				6	" " " "
				7	" " " "
					S:Ma
"	1 ⁵		137 6048		<u>Lars Olofsson.</u>
				8	Åker, mylla på lera delvis grusbl.
				9	" " " "
				10	" " " "
					S:Ma
<u>Bjällerups socken.</u>					
st. Bjällerup	10 ¹		3/32		<u>Lars Andersson.</u>
				11	Åker, mylla på lera delvis grusbl.
				12	" " " "
				13	" " " "
				14	" " " "
				15	" " " "
				16	" " " "
				17	" " " "
				18	" " " "
				19	" " " "
				20	" " " "
				21	" " " "
				22	" " " "
				23	" " " "
				24	väg

Areal								Nuvarande värde			Blivande värde			Förbättringsvärde		
Åker		Äng och odlingsmark		Annan duglig mark		Impediment och högl. mark		pr har	pr ägofigur		pr har	pr ägofigur		pr har	pr ägofigur	
Har	ar	Har	ar	Har	ar	Har	ar	Kr.	Kr.	öre	Kr.	Kr.	öre	Kr.	Kr.	öre
7	8	9	10	11	12	13	14	15	16							
36-								1450	522	-	1500	540	-	50	18	-
10-								1300	130	-	1500	150	-	200	20	-
46-									652	-		690	-		38	-
05-								1200	60	-	1500	75	-	300	15	-
39-								1450	565	50	"	585	-	50	19	50
29-								1350	391	50	"	435	-	150	43	50
11-								1200	132	-	"	165	-	300	33	-
03-								1100	33	-	"	45	-	400	12	-
87-									1182	-		1305	-		123	-
035								1100	38	50	1500	52	50	400	14	-
06-								1200	72	-	"	90	-	300	18	-
1 73-								1350	2335	50	"	2595	-	150	259	50
1 825									2446	-		2737	50		291	50
15-								1200	180	-	1500	225	-	300	45	-
46-								1450	667	-	1500	690	-	50	23	-
35-								1300	455	-	1500	525	-	200	70	-
16-								1100	176	-	1500	240	-	400	64	-
28-								1100	308	-	1500	420	-	400	112	-
46-								1200	552	-	1500	690	-	300	138	-
1 00-								1350	1350	-	1500	1500	-	150	150	-
1 07-								1400	1498	-	1500	1605	-	100	107	-
22-								1350	297	-	1500	330	-	150	33	-
07-								1200	84	-	1500	105	-	300	21	-
05-								1200	60	-	1500	75	-	300	15	-
86-								1400	1204	-	1500	1290	-	100	86	-
30-								1200	360	-	1500	450	-	300	90	-
							20									
5 43-							20-		7191	-		8145	-		954	-

Socken, by och hemman	Registernummer	Littera å kartan	Hemmanstal	Ägofigurens nummer	Delägares namn, hemvist m. m. samt ägobeskrivning
1	2	3	4	5	6
st. Bjällerup	20 ¹			25 26 27 28 29 30 31	<u>Jöns Jönssons sterbhus: Nils, Vilh-</u> <u>elma och Kerstin Jönsson.</u> Åker, mylla på lera delvis grusbl. " " " " " " " " imp. " " "
<u>Kyrkheddinge socken.</u> Hemmestorp " "	3 1 4 1 5 1		137 6048 " "	1,2 3-7 8-10	<u>S a m m a n d r a g</u> Lars Olofsson " " " "
<u>Bjällerups socken.</u> st. Bjällerup " "	1 10 1 20		3/32	11-24 25-31	Lars Andersson Jöns Jönssons stbhs: Nils, Vilhelm och Kerstin Jönsson

S: 22

S: 22

Areal								Nuvarande värde			Blivande värde			Förbättringsvärde		
Åker		Äng och odlingsmark		Annan duglig mark		Impediment och högl. mark		pr har	pr ägofigur		pr har	pr ägofigur		pr har	pr ägofigur	
Har	ar	Har	ar	Har	ar	Har	ar	Kr.	Kr.	öre	Kr.	Kr.	öre	Kr.	Kr.	öre
7	8	9	10	11	12	13	14	15	16							
	055							1450	79	75	1500	82	50	50	2	75
	15-							1400	210	-	"	225	-	100	15	-
	26-							1400	364	-	"	390	-	100	26	-
						07-										
						025										
						045										
						065										
	465					205			653	75		697	50		43	75
	46-								652	-		690	-		38	-
	87-								1182	-		1305	-		123	-
1	825								2446	-		2737	50		291	50
5	43-					20-			7191	-		8145	-		954	-
	465					205			653	75		697	50		43	75
9	05-					405			12124	75		13575	-		1450	25

Bjällerup den 17 mars 1933.

David Larsson.

e.lantbruksingenjör.

Johan Pålsson.

Pehard Jeppsson.

skiftesgodemän.

Delägares namn, hemvist m. m. samt ägobeskrivning	Ägofigurens nummer	Hemmanstal	Littera å kartan	Registernummer	<u>Socken</u> , by och hemman
6	5	4	3	2	1

KOSTNADSFÖRSLAG.

Läge	Längdm.	Arbete m. m.	antal	à Kronor	Kostnad		Summa Kostnad	
					Kr.	öre	Kr.	öre
5+93-2+32	365	Kör med 15 cm. 6" inre diam. 1m.	365	1.-	365	-		
5+93-5+00	93	Grävn. lägg. samt igenfylln. "	93	0.80	74	40		
5+00-2+32	268	" " " "	268	1.50	402	-		
4+45		Föravård grävning genom väg			5	-		
2+69,3+20,4+80		Brunnar med 0.45 cm. 18" inre diam. 3 st.	3	20.-	60	-		
2+32,4+45		" " 0.60 " 24" " " 2 st.	2	30.-	60	-		
5+93		Kringmurning av röravledning st. 1	1	30.-	30	-	996	40
		För arbetets tillsyn m.m.					53	60
					Summa kr.		1050	-
Bjällerup den 17 mars 1933. David Larsson. e. lantbruksingenjör.								

[illegible]

Förbättrings- värde	Beräknad andel i kostnaden för företagets avdelningar					Delaktighet i kostnaderna för			
						Arbetets utförande m. m.		Syneför- rättningen	
						Beräknad kost- nad kronor	Procent av verkl. kostnad	Kr.	öre
Kronor									
9	10	11	12	13	14	15	16	17	18
Kostnadsfördelningslängd.									

Hemmanstal	Registreringsnummer	Littera å kartan	Socken Hemman och jordägare	Sökande och med dem likställda	Ägofigur	Markens uppskattade värde	
						Nuvarande värde	Blivande värde
						Kronor	Kronor
1	2	3	4	5	6	7	8
			<u>Kyrkheddinge socken.</u>				
137 6048	3 1		Hemmestorp, Lars Ciofsson		1,2	652:-	690:-
"	4 1		" " "		3-7	1182:-	1305:-
"	5 1		" " "		8-10	2446:-	2737.50
			<u>Bjällerups socken.</u>				
3/32	10 1		st. Bjällerup Lars Andersson		11-24	7191:-	8145:-
	20		" " Jöns Jönssons stöns:				
			Nils, Vilhelm och				
			Kerstin Jönsson		25-31	653:75	697:50
			8:24			12124:75	13575:-

[illegible]

ARVODESRÄKNING

för laga syneförrättning angående Bjällerys nr 10 - Henneslöps nr 1
 dikning av år 1933" uti Bjällerys och Ryckheddinge
 socken och Malmshus län,

upprättad enligt nedanstående §§ i lantbruksingenjörstaxan av den 27 juni 1930.

År och månad	Dag	A r b e t e	An- tal	å kr.				
					Kr.	öre	Kr.	öre
1	2	3	4	5	6		7	
		Kallelser och kungörelser, § 5, ...		0,50				
		Ägomätning: i skala 1. 4000, §§ 6—10						
		a) för mätningens områdes gränser enl. tariff I, ...						
		1) i åker, raklinje	0.6	1,50	9	-		
		kroklinje	1.4	3,00	4	20		
		i annan mark, raklinje		3,00				
		kroklinje		6,00				
		2) för strandsträckor utefter sjö o. vattendrag med bredd över 15 m.						
		i åker, raklinje		3,00				
		kroklinje		5,00				
		i annan mark, raklinje		5,00				
		kroklinje		11,00				
		3) för strandsträckor utefter mindre vattendrag, bredd 10—15 meter						
		i åker, raklinje		1,00				
		kroklinje		2,00				
		i annan mark, raklinje		2,00				
		kroklinje		5,00				
		b) för mätningens områdes olika ägoslag, ägofigurer och areal enl. tariff II						
		åker, medelareal 35 ar	26	0.24	6	24		
		 har	9.05	0.78	7	06		
		äng och odlingsmark, medelareal ar						
		 har						
		annan mark och impediment, medelareal ar						
		 har						
		Tillägg för mätning i skala 1:						
		c) för vattenavlopp enl. tariff III med en medelbredd av $\begin{matrix} >15 \\ 10-15 \\ <10 \end{matrix}$ m.						
		i åker o. d., raklinje						
		kroklinje						
		i annan mark, raklinje						
		kroklinje						
		d) för textning, skala o. d., 1:sta ~~bladet~~ ^{regalarket}						
		övriga ~~blad~~ ^{regalark}						
		Överföres			30	50		

1	2	3	4	5	6	7
		Överfört				65 86
		Arbetsbeskrivning, § 27, 1:sta sidan			3 —	
		tillägg för övriga sidor st.		2,00		
		Kostnadsberäkning, § 28, a) nyanläggning km.		2,50		
		därjämte 25 öre pr m ² av våta sektionensarean vid h. v. y.				
		nämligen m ² sektion på "				4 -
		b) vid förändring av befintligt avlopp "		4,00		
		därjämte 50 öre pr m ² av våta sektionensarean vid h. v. y.				
		lika som tillägget för dimensionsberäkningar				
		c) av kostnadsförslagets slutsumma 0,1 % (broar och vallar inberäknade)				
		Förslag till invallning, § 29			6 —	
		a) Konstruktion och dimensionering av vallar				
		b) Inläggning av vallkrön km.		0,50		
		c) Upprättning av tvärsektioner st.		0,25		
		d) Kostnadsberäkning km.		3,00		
		§ 46 Förslag till pumpstation dagar		12,00		
		Förslag till bro och trumbyggnad, §§ 33—35 och 38				
		Antal särskilda ritningar		3,-		
		Dimensionsberäkning		8,00		
		Ritarbete				
		för särskilt konstruerat landfäste st.		4,00		
		Kostnadsberäkning				
		för särskilt konstruerade landfästen st.		4,00		
		Grundförstärkning m ²		0,10		
		Införande av höjdsiffror å plankartan, § 39	88	0,01	88	88
		Översiktskarta § 41				
		Ersättningslängd, § 42, grundbelopp			1 50	
		antal ersättningar st.		0,25		
		Kostnadsfördelning, § 43, grundbelopp			2 —	
		antal fastigheter st.	5	0,30		1 50
		tillägg för fastigheter i olika avdelningar "		0,20		
		Utlåtande och betänkande, § 45 sid.	4	3,00	12 -	12 -
		Sammanträden och upprättande av protokoll, § 46 mom. 1, dagar	1/2	12,00	6 -	6 -
		Särskild utredning, § 46, mom. 2 dagar		12,00		
		Utredning å länets lantmäterikontor rörande fastighetsgränser, jordregisternummer o. d., § 46, mom. 15 dagar	1/4	12,00	3 -	3 -
		Förslag enl. § 46 mom. 15, brunn "		12,00		
		utlopp för täckt ledning "		12,00		
		slanficka "		12,00		
		Lösen för:				
		Kopia av plankartan, § 51				93 24
		1 a) 1:sta regalarcket			7 -	
		blad				
		övriga regalarck				
		blad				
		b) efter kartans skala och ägofigurernas medelareal, tariff VII, skalan 1: 4000, medelareal 35 ar ägofigurer st.	26	0,07	1 82	
		har 9,05 0,14			1 27	
		Överföres			10 09	

1	2	3	4	5	6	7
		Överfört			10 09	
		höjning för handkopia å ritpapper, 25 0/0				
		3) insättning av höjdlägestal st.	88	0,02	1 76	
		" " kanaler och diken, grundbelopp			1 75	
		tillägg för varje cm. verkligt mått å kartan, cm.	9	0,05	45	14 05
		Kopia av profil-, sektions-, bro och trumritningar, § 54,				
		1) enligt tariff VIII, endast markyta km.				
		befintligt vattendrag el. vall "				
		nytt avlopp el. vall "	0.4	5.-	2 -	
		ändring av befintligt avlopp "				
		2) tvärsektioner, originalritningens belopp				
		3) broar och trummor, " "				
		4) för varje med rubrik, skalor o. d. försett blad st.		3,00		2 -
		nedsättning för kopia å kalkerväv 25 0/0				
		Kopia av annan ritning, § 46, pumpstation, dagar		12,00		
		brunn, rörutlopp och slamficka "		12,00		
		Avskrift av synehandlingarna, § 55 sid.	16	0,55	8 80	
		Översiktskarta i d.o., § 41				8 80
		Summa kronor				24 85
		Övriga förrättningskostnader,				
		Lösen av förordnandet jämte kommissionärsarvode				1 60
		Annonskostnader ang. sammanträden				
		Inbindning av förrättningshandlingar o. uppklistring av ritningar				
		Arvode till biträdande förrättningsmannen				8 -
		Ersättning till gode männen enligt egna räkningar				
		Kostnader för hantlangning, materialier o. d.				8 -
		Summa kronor				17 60
		Sammandrag.				
		Förrättningsmannens arvode				93 24
		Lösen för kopior och avskrifter				24 85
		Övriga förrättningskostnader				17 60
		Summa kronor				135 69

Den, som icke åtnöjes med denna räkning, äger att inom tre månader från nedanstående dag klander därå anställa genom stämning till

Torsås ö Bana

häradsrätt.

Bjöllerys den 17 mars 1923

David Larsson
Statens lantbruksingenjör.

Att sakägarna erhållit en med denna lika lydande räkning betyga:

Kronor kvitteras:

den 19

Rätt avskivet sid. 1-21 bebyggas

David Larsson
lantbruksingenjör.

368

302
24

28

M

1-0332

26001

KONTRAKT.

Sedan Kungl. Maj:t den 5 oktober 1934 för
 "Bjällerup nr 10 - Hemmestorp nr 1 dikning av år 1933" i Bjällerups
 och Kyrkheddinge socknar av
MALMÖHUS LÄN

under föreskrift, att understödstagare skall vara skyldig underkasta sig den granskning från
 Riksdagens revisorers sida rörande statsunderstödet användning, som Kungl. Maj:t kan
 komma att föreskriva, beviljat *dels* ett *lån* av femhundra (510)

kronor att utgå från *statens avdikningslånefond*
 och *dels* ett *statsbidrag* utan återbetalningsskyldighet av fyrahundratjugo (420)

kronor att utgå från *statens avdikningsanslag*,
 ävensom fastställt en av *statens lantbruksingenjör D. Larsson*
 vid synförrättning år 1933 upprättad arbetsplan med därtill hörande kostnadsförslag,
 ha ~~va~~ undertecknad ~~e~~, som av vederbörande intressenter utsetts till styrelse ~~förtroende-~~
~~man~~ för företaget, _____ med
 Kungl. Lantbruksstyrelsen, å Kungl. Maj:ts och Kronans vägnar, avslutat följande kontrakt,
 varigenom ^{vi} ~~jag~~ för egen del samt å vederbörande intressenters i företaget vägnar åtag^a
 och förbind^a oss
~~mig~~:

1:o) att utföra företaget i noggrann överensstämmelse med den av Kungl. Maj:t fast-
 ställda arbetsplanen med de eventuella ändringar däri, varom vederbörande myndighet må
 efter framställning besluta,

att fullborda arbetet till den 1 september 1936,

att vid företagets utförande iakttaga de föreskrifter, som av Kungl. Maj:t eller Lantbruks-
 styrelsen må hava meddelats,

att bestrida vad utöver beviljade statsmedel kan erfordras för företagets fullbordande,

att gälda vederbörande förrättningsman tillkommande gottgörelse enligt taxa även i fråga om av Lantbruksstyrelsen beordrad avsyning av företaget,

att, när sådant av Lantbruksstyrelsen påfordras, förete behörigen verifierade räkenskaper för företaget ävensom att, därest det skulle visa sig, att torrlägningskostnad, varför statsmedel beviljats, beräknats till högre belopp än den verkliga kostnaden, vidkännas motsvarande minskning av lånet och statsbidraget;

att underhålla det utförda arbetet intill dess sådan underhållsskyldighet kan varda andra i laga ordning ålagd eller vederbörande från underhållsskyldigheten befriats, samt

att vid arbetets utförande ävensom i fråga om underhållsskyldighetens fullgörande underkasta ^{OSS} ~~sig~~ Lantbruksstyrelsens inseende och kontroll;

2:o) att för tjänsteman, som av Lantbruksstyrelsen eller Väg- och Vattenbyggnadsstyrelsen förordnas att verkställa besiktning eller avsyning av arbetet eller inspektion av underhållsarbetet, tillhandahålla den för företaget fastställda arbetsplanen med därtill hörande handlingar och ritningar;

3:o) att i händelse avvikelse utan därtill i vederbörlig ordning erhållet tillstånd skett från den fastställda arbetsplanen, eller arbetet icke blivit fullbordat inom därför bestämd tid och Lantbruksstyrelsen ej heller meddelat anstånd med dess utförande, eller Kungl. Statskontoret skulle finna den säkerhet, som blivit ställd för till Statskontoret avgiven skuldförbindelse angående lånets återbetalning, icke vidare nöjaktig, och ny säkerhet, som av Statskontoret godkännes, icke varder inom bestämd tid avlämnad, eller den bestämda annuiteten icke varder i behörig tid erlagd, låta det ankomma på Kungl. Maj:t att inställa all vidare utbetalning av statsmedel samt att återfordra vad därav uppburits, beträffande lånet dock endast därest icke beslut om detsamma återbetalning och fördelning blivit meddelat, att inom viss angiven tid på en gång eller efter hand inbetalas till Statskontoret, ävensom att å sålunda lyftade och återburna medel erlagga fem procent årlig ränta från lyftningsdagen till dess återbetalning sker;

4:o) att ifråga om tid för lyftande av statsmedlen i mån av arbetets fortgång låta gälla vad Lantbruksstyrelsen därutinnan bestämmer; och skall, därest icke Kungl. Maj:t med avseende å särskilda förhållanden prövar skäligt annorlunda förordna, någon del av statsmedlen innestå i Statskontoret, intill dess arbetet blivit vederbörligen avsynat och av Lantbruksstyrelsen godkänt;

5:o) att vid avslutandet av detta kontrakt för förvaring i Lantbruksstyrelsens arkiv till Styrelsen överlämna bestyrkt avskrift och kopia av de till den fastställda arbetsplanen hörande handlingar och ritningar, ävensom att, innan sista delen av statsmedlen lyftes, till Lantbruksstyrelsen överlämna fullständig beskrivning jämte ritning över sådan avvikelse från den fastställda planen, vartill vederbörligt tillstånd meddelats;

6:o) att bestrida eller gottgöra alla kostnader av vad beskaffenhet de vara må, som i följd av erhållna statsmedel föranledas för Statskontoret;

7:o) att för fullgörande av detta kontrakt ävensom, därest mot kontraktet brytes, för återbäring av lyftade statsmedel jämte därå upplupen ränta, ställa sådan säkerhet, som av Lantbruksstyrelsen godkännes;

8:o) att till Statskontoret avgiva med behörig borgen eller annan säkerhet försedd skuldförbindelse angående lånets återbetalning; samt

9:o) att fullgöra de övriga åtaganden, som enligt gällande författningar i ämnet åligga mottagare av ifrågavarande statsmedel.

Härav äro två lika lydande exemplar upprättade, av vilka vardera kontrahenten tagit ett.

Bjällunge den *29 Okt* 19*34*.

Lars Andersson

Lars Olafsson

St. Bjällunge n. 10

Stammstorp n. 1.

Wilhelm Jönsson

Att

*Lantbrukarna Lars Andersson Lars Olafsson
och Wilhelm Jönsson*

i bägges vår närvaro egenhändigt undertecknat förestående kontrakt, intyga:

Jöns Lindoff

Nils Nilsson

Adress *Bjällunge pr. Hjörshedinge* Adress *St. Bjällunge 5 Hjörshedinge*

Med stöd av Kungl. brevet den 5 oktober
1934 antager Kungl. Lantbruksstyrelsen,
å Kungl. Maj:ts och Kronans vägnar, detta
kontrakt.

Stockholm den 3 januari 1935.

På Kungl. Lantbruksstyrelsens vägnar

Auf Frick

Vederbörandes uppmärksamhet fästes å bestämmelserna i 13 kap. 17 § vattenlagen, vari stadgas att, därest det framtida underhållet försummas, Konungens Befallningshavande eller annan myndighet Konungen bestämmer äger själv bota bristen på den försumliges bekostnad.

57/10 34

Förteckning

över fastigheter tillhörande dikningsföretaget "Bjällerup nr 10 - Hemmes-
torp nr 1 dikning av år 1933" i Bjällerups och Kyrkheddinge socknar av
Malmöhus län till vilkas andel i kostnaden för företaget lån sökes från
avdikningslånefonden.

Malmöhus län.

Kyrkheddinge socken.

137/6048 mtl. nr. ³1 Hemmentorp äg, Lars Olofsson ✓

137/6048 mtl. nr. ⁴1 " " " " ✓

137/6048 mtl. nr. ⁵1 " " " " ✓

Bjällerups socken.

3/32 mtl. nr. ¹10 St. Bjällerup, äg. Lars Andersson. ✓

Lund 1 mars 1933.

l. o. m.

David Larsson

lantbruksingenjör.

308/34

Till

DIARIE Nr

K. LANTBRUKSSTYRELSEN

22 MRS. 1937

Kungl. Lantbruksstyrelsen.

Med återställande av handlingar, fastighetsbeteckning samt skrivelse från domhavanden angående "Bjälle-
rup nr 10 Hemmestorp nr 1 dikning av år 1933", får jag
vördsamt meddela, att företaget berör Hemmestorp 137/75⁰⁰
mtl. av nr 1³, nr 1⁴ samt nr 1⁵. Fastigheten Hemmestorp nr
1⁵ innehaves av Lars Olofsson men lagfart har meddelats
för N.S. Nilsson, vilken innehar en närbelägen fastighet
för vilken lagfart meddelats för Lars Olofsson. De nuvaran-
de innehavarna Olofsson och Nilsson, som förut saknat kän-
nedom om förhållandet, hava gjorts uppmärksamma på detsamma.
Någon åtgärd har dock ännu ej vidtagits av dem för att få
förhållandet rättat.

Umeå den 18 mars 1937.

David Larsson

lantbruksingenjör.

1935 den 3 januari

Uppgift jämlikt stadgandet i 1 §, 1 stycket, av lag om kronans förmånerätt för avdikningelån den 14 juni 1939 (nr 164).

Företagets namn: "Bjällerup nr 10 - Hemmestorp nr 1 dikning av år 1933" i Bjällerups och Kyrkheddåingo socknar av Valmøhus län.

Lån 510 kronor från statens avdikningslånefond enligt Kungl. Maj:ts beslut den 5 oktober 1934.

Lånet har beviljats för nedanstående, i utredningen angående detsamma upptagna fastigheter.

Socken, by och hemman	Mantal	Register- nummer	Ägares namn
<u>Kyrkheddåingo socken.</u>			
Hemmestorp	~~137/6948~~	^{137/7560} 1	Lars Olofsson
"	137/6948	4	Bimo
"	137/6948	1	~~137/6948~~ <i>137/6948</i>
<u>Bjällerups socken.</u>			
Bj. Bjällerup	3/32	10	Lars Andersson

Stockholm den 3 januari 1935.

På Kungl. Lantbruksstyrelsens vägnar

Olof Fredholm.

*Med blott vidtagna ändringar är införda
genom Kungl. Lantbruksstyrelsens försorg.*

Stockholm den 13 april 1937

*På Kungl. Lantbruksstyrelsens vägnar
Albert Smith*

Med rätt vidtagen överstrykning har verkställts genom Kungl. Lantbruksstyrelsens försorg, sedan fastigheten Hemmestorp 1 numera tillfullo inbetalat sin andel av lånet.

Stockholm den 10 december 1937.

På Kungl. Lantbruksstyrelsens vägnar

Albert Smith

Godk. $\frac{3}{7}$ 1935 ³⁰²/₃₄

DIARIE Nr 26002

K LANTBRUKSSTYRELSEN

10 DEC. 1934

R a p p o r t

Över verkställd avsyning av torrlägningsföretaget "Bjällerup nr 10-Hemmestorp nr 1 dikning av år 1933" uti Bjällerups och Kyrkheddinge socknar av Malmöhus län.

Planen fastställd den 5 oktober 1934.

Statsbidrag från statens avdikningsanslag 420:- kronor.

Lån från statens avdikningslånefond 510:- kronor.

Fastställd arbetstid till den 1 september 1936.

Aktförvarare och medlem av arbetsstyrelsen: lantbrukaren Lars Andersson

St.Bjällerup nr 5, Kyrkheddinge.

Vid verkställda kontroller i samband med företagets utförande samt slutlig avsyning av företaget, verkställd av undertecknad efter detsammas fullbordande, har befunnits att arbetet utförts i fullständig överensstämmelse med den fastställda arbetsplanen och tillstyrkes till godkännande.

Umeå den 1 november 1934.

Oscar Larsson

statens lantbruksingenjör.