

Kopia.

180757
K. LANTBRUKSTYRELSEN

Förslag

till Långstorp nr1 dikning av år 1935

uti Höör socken av Malmöhus län

upprättat vid synförrättning enligt vattenlagen

år 1935 av

Jvar Nyman

statens e. lantbruksingenjör

avsnitt

Såsom Rungt lags rättsliga
besked 4 oktober 1935 fastställt
sitt efterrättelse vid arbetets utförande.

Hörselsten den 21 oktober 1935

På Rungt. lantbruksstyrelsens vägnar:

Olof Fredriksson



insynsman i hänsyn:

hörselsten



Kungl. Lantbruksstyrelsens
Ritningsarkiv.

Förslag till trumma vid 6+25.

Skala 1:50.

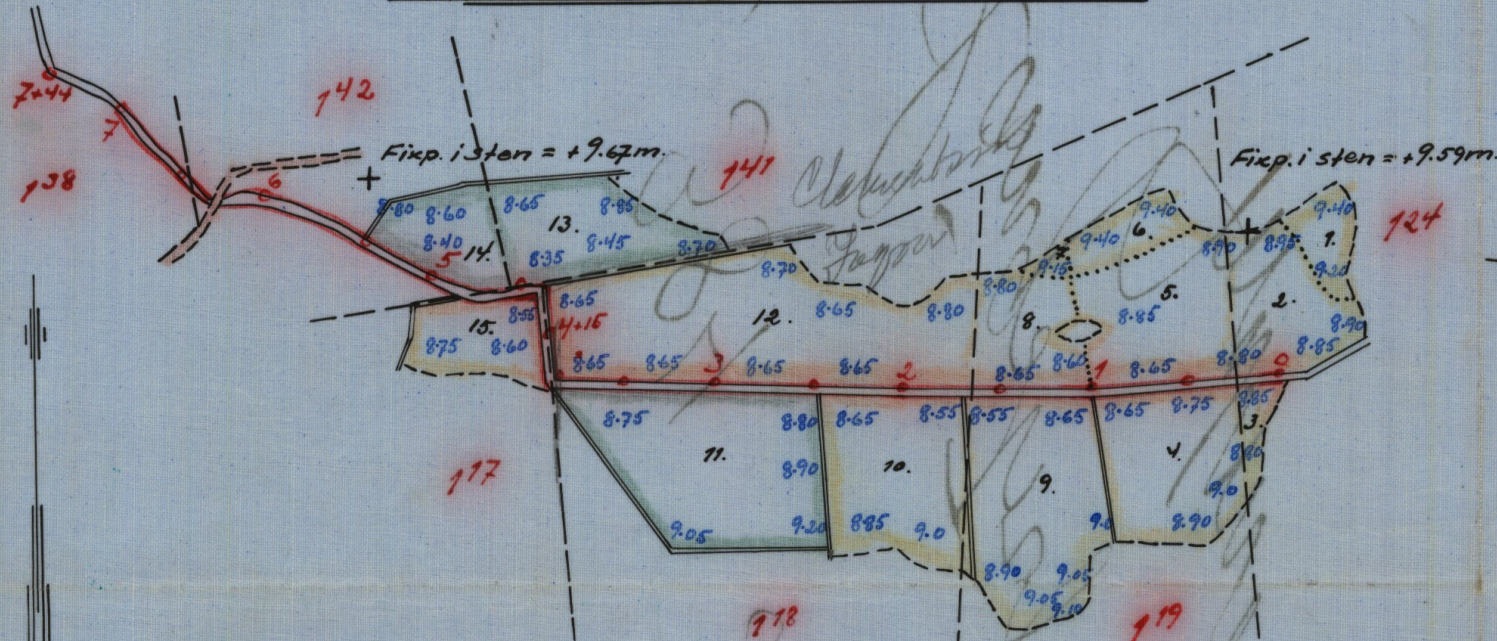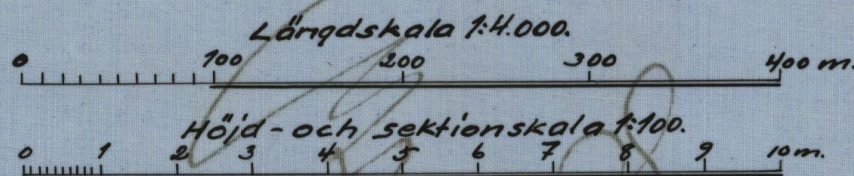

Kungl. Lantbruksstyrelsens
Ritningsarkiv.

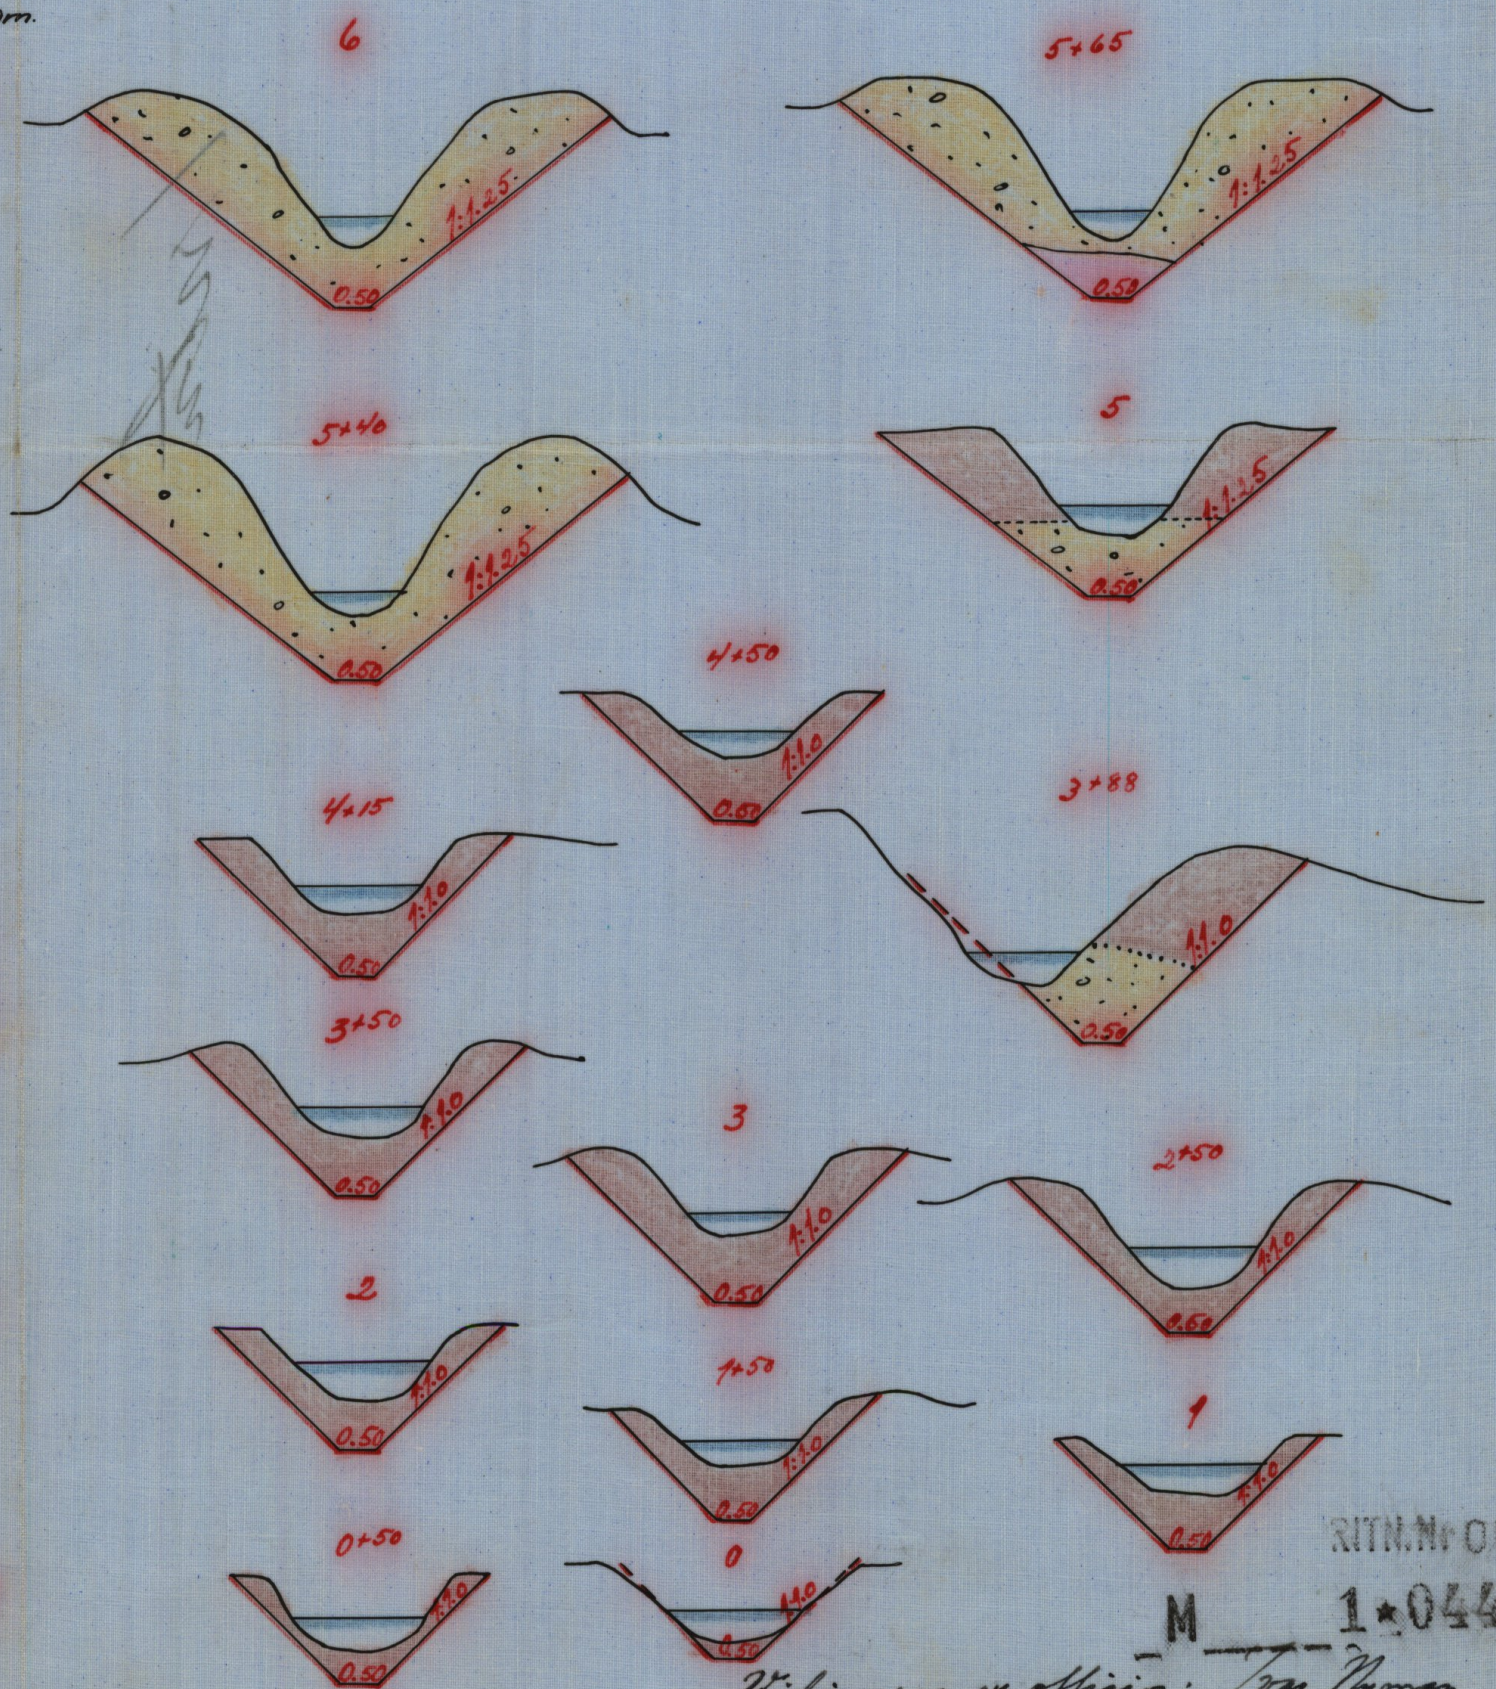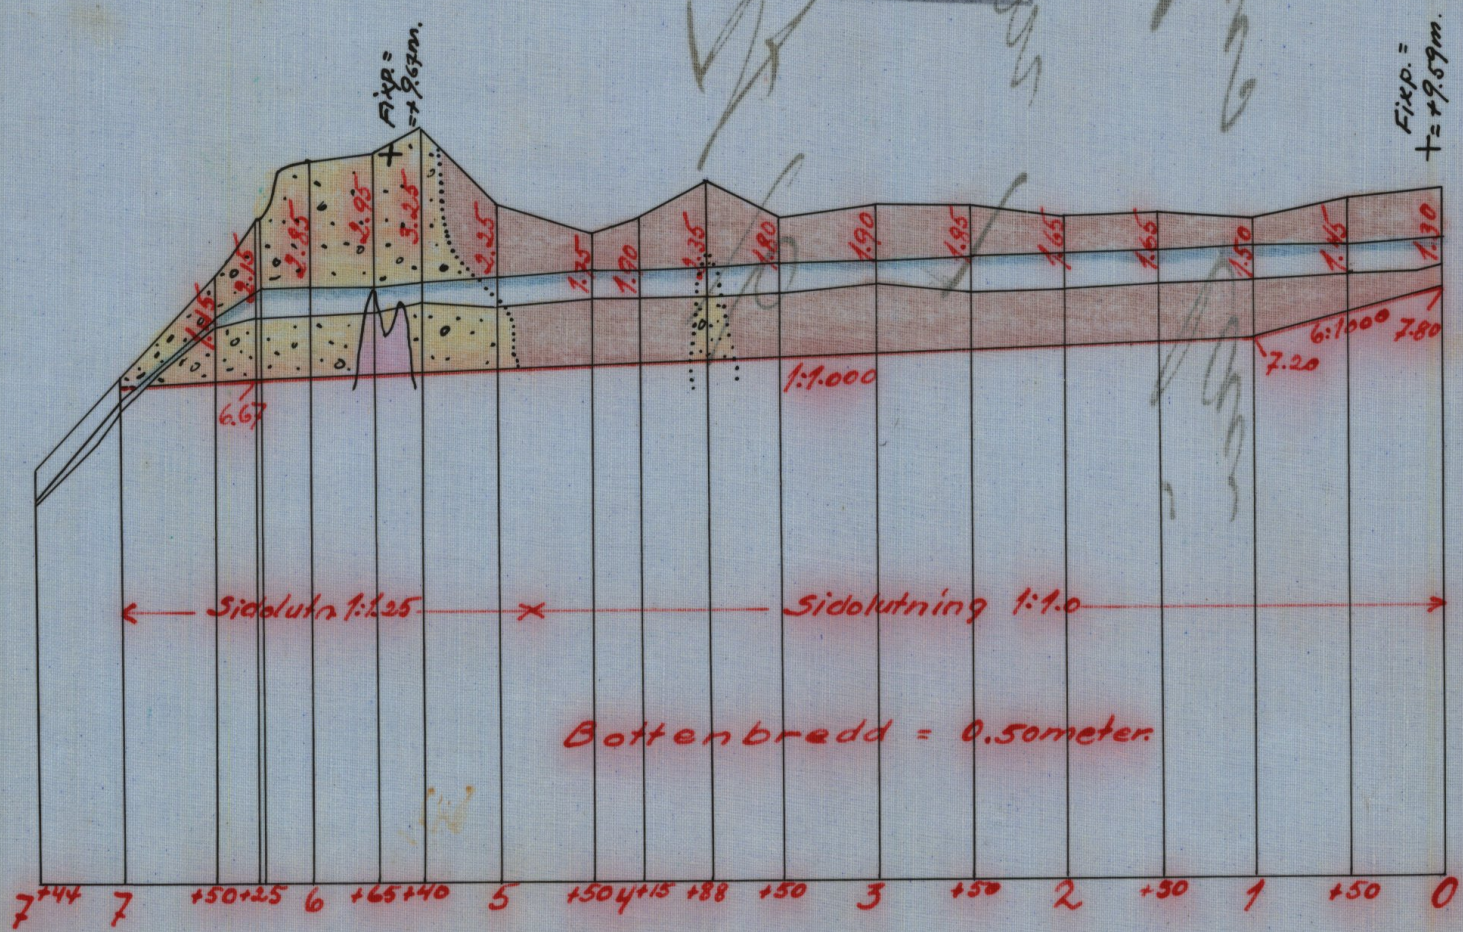

RITN. Nr 001

1*0449

Vidimeras ex officio: Jvar Nyman.

Nr 384 Malmöhus län

M 1*0449

DIARIE Nr 27061
K.LANTBRUKSSTYRELSEN
4 DEC. 1935

Långstorp nr 1 dikning av år 1935.

Höör socken.

Malmöhus län.

Avskrift.

Genom Rungl. Maj:ts nådiga
brev den 4 oktober 1935 fastställt
till efterrättelse vid arbetets upphörande
Stockholm den 21 oktober 1935.

På Rungl. Lantbruksstyrelsens vägnar:

Olof Fredholm

Revisör i tjänst:

Sture Möller

Avskrift av

Handlingar

för sökande av statsbidrag och lån till utförande av

Långstorp nr. 1 dikning av år 1935

uti Höör socken av Malmöhus län

upprättade år 1935 av

Ivar Nyman

statens e.lantbruksingenjör.

Innehåller 7 skrivna och paginerade sidor.


























B e t ä n k a n d e

rörande "Långstorp nr. 1 dikning av år 1935" uti

Höör socken av Malmöhus län, avgivet i och för

sökande av statsbidrag från statens avdikningsanslag

och lån från statens avdikningslånefond.

Företagets ändamål och belägenhet.

Företaget är beläget inom Långstorps by och omedelbart väster om gårdsbyggnaderna till sökandens fastigheter. Å den synehandlingarna tillhörande översigtskartan har områdets läge angivits med röd färgläggning. Å de av företaget berörda markerna utgöres jordmånen av mestadels djup kärrtorv av mycket odlingsvärd beskaffenhet. Genom dessa markers sättning har den tidigare utförda torrläggningen blivit otillräcklig och jorden synnerligen vattensjuk.

Rättslig utredning.

Företaget har förberetts genom syneförrättning enligt vattenlagen Därvid upprättade handlingar och ritningar hava här bifogats i avskrift. Bevis att nämnda syneförrättning vunnit laga kraft har ännu ej erhållits men kommer dylikt att insändas senare.

Teknisk utredning.

Angående avloppets dimensioner, hydrografiska förhållanden samt företagets omfattning i övrigt, hänvisas till det vid syneförrättningen avgivna utlåtandet, samt till de upprättade ritningarna.

Statsbidrag och lån.

Delägarna hava beslutat att gemensamt söka statsbidrag till alla kostnaderna för företagets genomförande. Dylikt bidrag har mig veter-

ligt icke tidigare beviljats för upptagande av ifrågavarande avlopp.

Såsom framgår av bifogade skrivelse av den 28 mars 1935 önskar ägaren av fastigheterna Långstorp nr. 1¹⁸, 1¹⁹ och 1²⁴ komma i åtnjutande jämväl av lån från statens avdikningslånefond.

Areal.

Av företaget beröres en areal av 7,03 hektar, varav 5,35 hektar åker och 1,68 hektar odlingsmark. Lånesökandens andel däri utgöres av 5,08 hektar åker och 0,93 hektar odlingsmark.

Båtnad och kostnad m.m.

Den beräknade jordförbättringen genom företagets utförande uppgår enligt synehandlingarna till 3.577:- kronor. Kostnaderna för arbetenas utförande samt övriga kostnader för företagets genomförande hava enligt bifogade kostnadssammandrag beräknats till 3.762:- kronor. Relativa kostnaden, beräknad såsom förhållande mellan kostnad och jordförbättring, belöper sig sålunda till 1,05. Av nedanstående framställning framgår beräknade bidrags- och lånebelopp.

	<u>Hela företaget</u>	<u>Lånesökandens andel.</u>
Jordförbättring	Kr. 3.577:-	3.029:50
Procent i företaget	% 100,00	84,69
Kostnad	3.762:-	3.186:04
Beräknat statsbidrag (begränsat till häften av båtnadsvärdet)	<u>1.780:-</u>	1.507:48
Beräknat lånebelopp		<u>1.520:-</u>

Arbetstid.

Företaget torde kunna slutföras inom loppet av ett år efter det statsmedel blivit beviljade.

4

Tillstyrkan m.m.

Med stöd av vad sålunda blivit utrett får jag härmed tillstyrka att såväl statsbidrag som lån beviljas till kostnaderna för ifrågasvarande företags utförande. Vid jämförelse mellan jordförbättringen och de sammanlagda kostnaderna uppvisar visserligen företaget en relativ kostnad av 1,05, men dels torde möjlighet finnas att de verkliga kostnaderna något komma att understiga de beräknade, dels är företaget av största betydelse för lånesökanden, då mer än halva arealen av hans odlade mark är mycket försumpad och kommer att torrläggas genom företagets utförande.

Dessutom kan företaget bidra till lindrande av rådande arbetslöshet.

Bilagor.

- 1/ Kostnadssammandrag.
- 2/ Skrivelse om sökande av lån från statens avdikningslånefond.
- 3/ Förteckning över fastigheter för vilka lån sökts.
- 4/ Arvodesräkning.
- 5/ Avskrift av laga synehandlingar, med tillhörande ritningar, 1 blad.

Höör 1 april 1935

Ivar Nymen

statens e.lantbruksingeniör.

Kostnadssammandrag.

Torrläggningskostnad enligt vid syneförrättningen

upprättat kostnadsförslag

Kr. 3150:-*)
~~3.500:-~~

Arvode m.m. för syneförrättningen

199:-

Arvode för betänkande med tillhörande bilagor

63:-Summa Kronor3.762:-

Höör 1 april 1935

Ivar Nymen

*) Minsteringen vidtagen an Ringl. Lantbruksskyddsen
med hänsyn till om gällande arbets- och materialpriser

Vid arbetsplanens fastställande har kostnaden för
förelagt beräknats till 3412 kronor, varav på läneskam-
dens andel 2889 kronor 62 öre

Stockholm den 21 oktober 1935

På Ringl. Lantbruksskyddsens vägnar:

Olof Fredriksson

Undertecknad, delägare i "Långstorp nr 1 dikning av år 1935",
uti Höör socken av Malmöhus län, förklarar mig härmed önska komma
i åtnjutande av lån från statens avdikningslånefond till de med
företagets utförande förenade kostnaderna, för mina i företaget
ingående fastigheter.

Långstorp den 28 mars 1935.

Nils Hall

Egenhändiga namnteckningen bevittna:

Albert Nilsson

Carl. Aug. Nilsson.

Förteckning

Över fastigheter och ägare, för vilka lån sökts från statens avdik-
ningslånefond till kostnaderna för torrlägningsföretaget "Långstorp"
nr. 1 dikning av år 1935", uti Höör socken av Malmöhus län.

Fastighet.

Ägare.

1/128 mtl.Långstorp nr.1 ¹⁸	Nils F. Hall (lagfart enligt § 205 den 6 maj 1930).
--	--

1/128 mtl.Långstorp nr.1 ¹⁹	D:o	D:o
--	-----	-----

1/64 mtl.Långstorp nr.1 ²⁴	D:o	D:o
---------------------------------------	-----	-----

Höör 1 april 1935.

Ivar Nyman.

statens e.lantbruksingenjör.

7

Arvodesräkning

för upprättande av handlingar för sökande av bidrag och lån från statens avdikningsanslag och avdikningslånefond till "Långstorp nr. 1 dikning av år 1935", upprättad enligt lantbruksingenjörstaxen av den 27 juni 1930.

Betänkande § 45 med sammanfattning av

kostnadsförslag

Kr. 12:-

Laga kraftbevis

3:-

Ansökningshandlingar, diverse skrivelser och
förteckningar

6:-

Kommisionärsarvode och porto

0:90

Avskrifter och kopior:

Plankarta § 51, enligt spec. i synehandlingarnas

arvodesräkning

12:70

Profiler och andra ritningar enl. spec. i syne-

handl. arv.räkning, 75 % därav

9:70

Översiktskarta § 41

4:-

Avskrifter av handlingar § 55, 25 sid. á 0:55

13:75

Inbindning av handlingar m.m.

0:95

Summa Kornor

63:-

Den, som icke åtnöjes med denna räkning, äger att inom tre månader efter delgivandet anställa klander därå genom stämning till Frosta häradsrätt.

Höör 1 april 1935

Ivar Nyman

Förestående sidor nr. 1-7 vidimeras ex officio:

Ivar Nyman



Avskrift av
Förslag
till Långstorp nr. 1 dikning av år 1935
uti HÖÖr socken av Malmöhus län
upprättat vid syneförrättning enligt vattenlagen
år 1935 av
Ivar Nyman
statens e.lantbruksingenjör.

Innehåller 25 skrivna och paginerade sidor.

Härtill hör en ritning.

Översiktskarta.

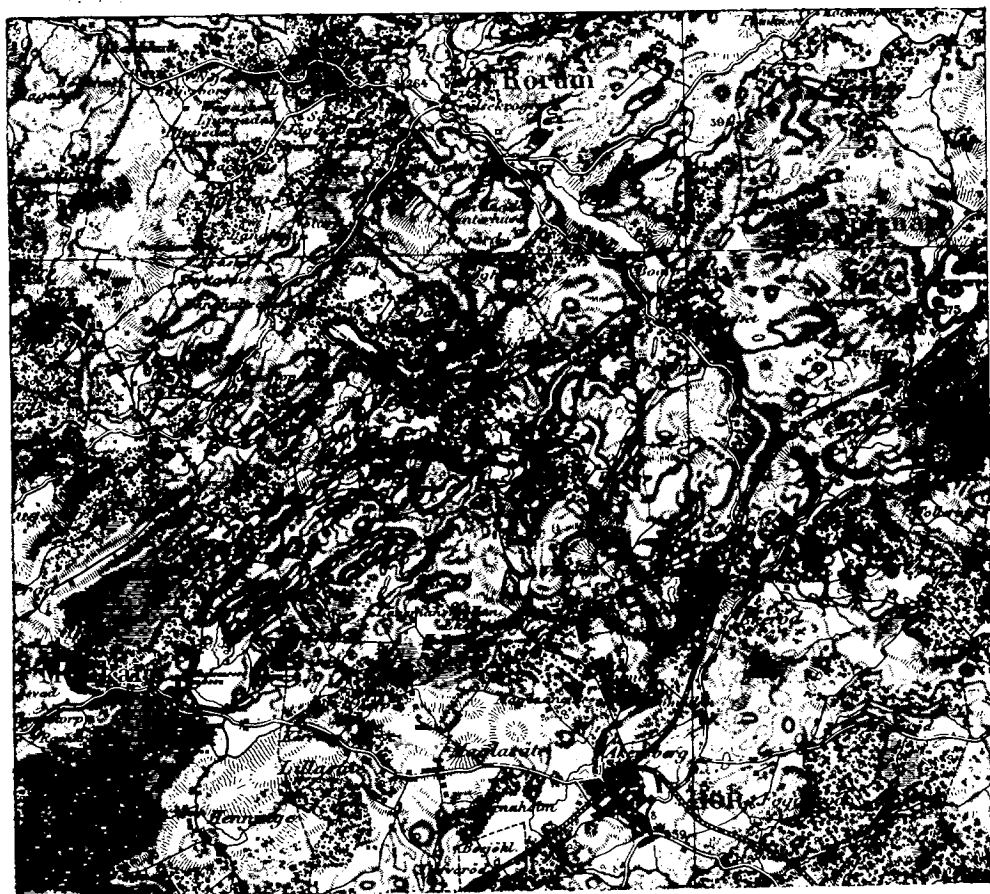

Skala 1:100.000.

Protokoll fört vid sammanträde rörande
de torrläggning av mark inom Långstorp by
nr 1 uti HÖÖr socken av Malmöhus län.

Till sammanträde hos lantbrukaren Nils Hall, Långstorp, tors-
dagen den 28 mars 1935 kl. 1³⁰ em. hade infunnit sig:

Undertecknad, förrättningsman.

Skiftesgodemannen Albert Nilsson, Sätöfta,

" Carl Aug. Nilsson, Maglasäte,

Lantbrukaren Nils Hall, såsom sökande till förrättningen, och såsom

ägare till Långstorp nr 1¹⁸, 1¹⁹ och 1²⁴, med lagfart enligt

§ 205 den 6 maj 1930.

Disponenten Jacob Clemensson, såsom ägare till Långstorp nr 1¹⁷, 1⁴¹

och 1⁴² med lagfart enligt § 182 den 20 december 1929.

Lantbrukaren Carl Svensson, såsom ägare till Långstorp nr 1³⁸.

§ 1.

Upplästes det för förrättningsmannen utfärdade förordnandet

/Bil. A¹ - A³/.

§ 2.

Något jäv mot synemännen anfördes ej och kunde ej heller utrönas.

§ 3.

Företeddes de ritningar, som upprättats efter verkställda för-
undersökningar och redogjordes för det upprättade förslaget.

§ 4.

Hävdan genomicks och godkändes.

4.
§ 5.

Förrättningsökanden yrkade företagets utförande i enlighet med det upprättade förslaget.

§ 6.

Disponent J. Clemensson meddelade att han inte hade något att erinra mot det föreslagna företagets utförande. Han förbehöll sig dock rättighet att anordna särskilda vattningsplatser å sin mark invid det föreslagna avloppet.

§ 7.

Karl Svensson hade intet att erinra mot företagets utförande men bestred all delaktighet i detsamma. Han yrkade på att dikningen ej skulle fortsättas längre å hans mark än som var erforderligt för torrläggning av delägarnas marker. Några ersättningar för skada eller intrång genom markåtgång och jordupplag påyrkades ej av honom. Däremot yrkade han, att om vattnet i avloppet uppdämades i samband med grävningsarbetenas utförande, vattnet ej fick påsläppas så hastigt att hans mark översvämmades därav.

§ 8.

Enhälligt beslöts att några ersättningar ej skulle utgå för skada eller intrång i samband med företagets utförande.

§ 9.

Förfogade sig synmännen ut till torrlägningsområdet för besiktning av de vattenskadade markerna, varvid synmännen företogo föreskriven jorduppskattning.

§ 10.

Efter synegången fortsattes sammanträdet å sammanträdeslokalen.

§ 11.

Förrättningsmannen redogjorde för den upprättade värderingslängden, kostnadsförslaget och kostnadsfördelningslängden.

§ 12.

Uppdrogs åt lantbrukaren Nils Hall, Långstorp nr 1, pr H50r, att förvara till företaget hörande handlingar och ritningar.

§ 13.

Sammanräknades kostnaderna för godemännen. Ersättningen till Albert Nilsson beräknades till 13:40 kronor och till Carl Aug. Nilsson till 10:40 kronor. I fråga om övriga förrättningskostnader och debiterade dagarvoden hänvisades till arvodesräkningen.

§ 14.

Upplästes synemännens utlåtande.

§ 15.

Som intet vidare var att anteckna upplästes dagens protokoll, som lämnades utan anmärkning, varefter syneförrättningen förklarades avslutad.

Långstorp den 28 mars 1935.

Ivar Nyman

statens e.lantbruksingenjör.

Albert Nilsson.

Carl Aug. Nilsson

Skiftesgodeman.

Skiftesgodeman.

Bil. A¹.

Till Länsstyrelsen i Malmöhus län.

Under tecknad får härmed vördsamt anhålla om förordnande för

6.
vederbörlig förrättningsman att enligt gällande vattenlag handlägga
syneförrättning avseende torrläggning av mark tillhörande Långstorp
nr 1 uti Hösers socken och Frosta härad av Malmöhus län.

Intresserad uti torrläggningen är, förutom undertecknad, disponent
J. Clemensson, postadr. Stockamöllan, vars egendom i Långstorp nr 1
för närvarande är utarrenderad till lantbr. Artur Jönsson.

Långstorp den 15 december 1933.

Nils Hall.

Bil. A².

R e s o l u t i o n.

Herr lantbruksingenjören i Malmöhus län förordnas härigenom att,
därest laga hinder ej möter, i behörlig ordning företaga den i inne-
liggande ansökan omförmälda förrättning.

Malmö i landskansliet den 19 december 1933.

J. Ramel.

T. Kinnman.

Bil. A³.

R e s o l u t i o n.

Herr extra lantbruksingenjören Ivar Nyman förordnas härigenom,
att, därest laga hinder icke möter, övertaga och legligen handlägga
den åt lantbruksingenjören i Malmöhus län enligt förordnande den 23
december 1933 uppdragna, i inneliggande ansökan omförmälda förrättning.

Malmö i landskansliet den 5 maj 1934.

J. Ramel.

T. Kinnman.

Socken, by och hemman	Registernummer	Littera å kartan	Hemmanstal	Ägofigurens nummer	Delägares namn, hemvist m. m. samt ägobeskrivning
1	2	3	4	5	6
<u>Höör socken.</u>					
Långstorp	1 ²⁴		1/64		<u>Nils F. Hall.</u>
				1	Åker, torvmylla /kärrtorv
				2	" " "
				3	" " "
					Summa
"	1 ¹⁹		1/128		<u>Nils F. Hall.</u>
				4	Åker, torvmylla / kärrtorv
				5	" " "
				6	" " "
				7	" " "
				8	" " "
				9	" " "
					Summa
"	1 ¹⁸		1/128		<u>Nils F. Hall.</u>
				10	Åker, torvmylla /kärsttorv
				11	Odlingemark, kärrtorv
				12	Åker, torvmylla /kärrtorv
					Summa
"	1 ⁴¹		5/144		<u>Jacob Clemensson.</u>
				13	Odlingemark, f.d. åker, torvmylla/kärrtorv

Areal								Nuvarande värde			Blivande värde			Förbättringsvärde		
Åker		Äng och odlingsmark		Annan duglig mark		Impediment och högl. mark		pr har	pr ägofigur		pr har	pr ägofigur		pr har	pr ägofigur	
Har	ar	Har	ar	Har	ar	Har	ar	Kr.	Kr.	öre	Kr.	Kr.	öre	Kr.	Kr.	öre
7		8		9		10		11	12		13	14		15	16	
	15							700	105	-	1000	150	-	300	145	-
	41							450	184	50	"	410	-	550	225	50
	8							"	36	-	"	80	-	"	44	-
	64								325	50		640	-		314	50
	57							450	256	50	1000	570	-	550	313	50
	56							"	252	-	"	560	-	"	308	-
	15							750	112	50	"	150	-	250	37	50
	3							700	21	-	"	30	-	300	9	-
	34							450	153	-	"	340	-	550	187	-
	80							"	360	-	"	800	-	"	440	-
	2 45								1.155	-		2.450	-		1.295	-
	65							450	292	50	1000	650	-	550	357	50
			93					350	325	50	700	651	-	350	325	50
	1 34							450	603	-	1000	1.340	-	550	737	-
	1 99		93						1.221	-		2.641	-		1.420	-
			48					450	216	-	1000	480	-	550	264	-

Socken, by och hemman	Registreringsnummer	Littera å kartan	Hemmansstal	Ägarens nummer	Delägares namn, hemvist m. m. samt ägobeskrivning
1	2	3	4	5	6
Långstorp	1 ⁴²		5/144		<u>Jacob Clemensson.</u>
"	1 ¹⁷		1/128	14	Odlingsmark, f.d. åker, torvmylla/kärrtorv
"				15	Åker, torvmylla / kärrtorv.
					<u>Sammandrag.</u>
Långstorp	1 ²⁴		1/64	1-3	Nils F. Hall
"	1 ¹⁹		1/128	4-9	Densamme
"	1 ¹⁸		1/128	10-12	Densamme
"	1 ⁴¹		5/144	13	Jacob Clemensson
"	1 ⁴²		5/144	14	Densamme
"	1 ¹⁷		1/128	15	Densamme
					Summa

Delägares namn, hemvist m. m. samt ägobeskrivning	Ägofigurens nummer	Hemmanstal	Littera å kartan	Registernummer	<u>Socken</u> , by och hemman
6	5	4	3	2	1

Läge	Längd	Djup	Botten- bredd	Dag- bredd	Sido- lutning		Anmärkingar
	M — e — t — e — r						
							avlopp och vid alla tillstötande diken, <u>att</u> jordmassorna fördelas lika å ömse sidor om avloppet såvida ej veder- börande markägare överenskomma annorlunda, <u>att</u> de ovan angivna grävningsdjupen och dagbredderna äro angivna i för- hållande till de utsatta avvägningsnabbarna, <u>att</u> om dämning verkställes i samband med arbetenas utförande, vattnet därefter ej får påsläppas så hastigt att översvämningar uppkomma å nedanförliggande marker, <u>att</u> befintliga gränsmärken ej få rubbas ur sina ursprungliga planlägen. Långtorp den 28 mars 1935. Ivar Nyman.

Bil. D.

Läge pålnummer	Längd i meter	Arbete och jordmån	Antal	å Kr.	Kostnad		Summa	
					Kr.	öre	Kr.	öre
		<u>Kostnadsförslag.</u>						
0-4+80	480	Torvjord med ngt rötter och stubbar	1050	0,50	525	-		
		Grus och sten	25	2,25	56	25		
4+80-7	220	Torvjord med ngt sten	180	0,70	126	-		
		Sand, grus och sten	1000	2,25	2.250	-		
		Berg	35	10,-	350	-	3.307	25
6+25-6+29		Trumma för enskild väg enligt ritning						150 -
		För arbetets tillsyn tillägges						42 75
	<u>700</u>	<u>Summa Kronor</u>					<u>3.500</u>	<u>-</u>
		Långstorp den 28 mars 1935.						
		Ivar Nyman.						

[illegible]

Bil. 6.

[illegible]

Hemmanstal	Registreringsnummer	Littera å kartan	Socken Hemman och jordägare	Sökande och med dem likställda	Ägofigur	Markens uppskattade värde	
						Nuvarande värde	Blivande värde
						Kronor	Kronor
1	2	3	4	5	6	7	8
			<u>Flörs socken.</u>				
$\frac{1}{64}$	124		Långstorp: Nils F. Hall	sök.	1-3		
$\frac{1}{128}$	119		" : Deusemme	sök.	4-9		
$\frac{1}{128}$	118		" : Deusemme	sök.	10-12		
$\frac{5}{144}$	141		" : Jacob Olemsson		13		
$\frac{5}{144}$	142		" : Deusemme		14		
$\frac{1}{128}$	117		" : Deusemme		15		
			<u>Summa</u>				

[illegible]

Hemmanstal	Registernummer	Littera å kartan	Söken Hemman och jordägare	Sökande och med dem likställda	Ägofigur	Markens uppskattade värde	
						Nuvarande värde	Blivande värde
						Kronor	Kronor
1	2	3	4	5	6	7	8

U t l å t a n d e

rörande Långstorp nr 1 dikning av år 1935,

uti Höör socken av Malmöhus län.

Mom. 1. Företagets belägenhet och omfattning.

Företaget avser bättre torrläggning av marker tillhörande fastigheter inom Långstorps by nr 1, genom fördjupning av ett därstädes befintligt öppet avloppsdike. Det är beläget omkring 5,5 kilometer nordnordväst om Höörs socken kyrka och omkring 1 kilometer nordväst om Vaxsjön. Å hithörande översiktskarta har områdets läge angivits med röd färgläggning.

Företaget är beläget inom det i K.K. den 13 april 1922 med nr. 96 betecknade nederbördsområdet (Rönne-åns).

Den mark, som beräknas bliva förbättrad genom företagets utförande, har upptagits å hithörande plankarta, och utgör densamma en areal av 7,03 hektar, som anges i den förslaget tillhörande ägobeskrivningen.

Mom. 2. Förordnande m.m.

Genom Länsstyrelsens i Malmöhus län resolution den 5 maj 1934 förordnades under tecknad att handlägga ifrågavarande förrättning, och har på grund därav och i anslutning till intressenternas framställda yrkanden, föreliggande förslag till torrläggning upprättats.

Mom. 3. Laga hinder.

Något laga hinder mot denna förrättning har ej anmälts och har något sådant ej heller kunnat utrönas.

Mon. 4. Företagets beskaffenhet.

Företaget är att hänföra till dikning, varom i kap. 7 vattenlagen stadgas.

Mon. 5. Företagets benämning.

Företaget skall benämnas Långstorp nr 1 dikning av år 1935.

Mon. 6. Vattenmängd och föreslagna dimensioner.

Nederbördsområdet för avloppet har inritats å hithörande översiktskarta med en heldragen blå linje. Detsamma uppgår till omkring 250 hektar. Med en beräknad högsta avrinning av 1,0 sek.liter per hektar blir största avrinnande vattenmängden 0,25 km/sek.

De föreslagna dimensionerna framgå av hithörande profilritning. Avloppets bottenläge har angivits i förhållande till de fixpunkter, som inhuggits i jordfasta stenar. Om ytterligare fördjupning befinnes önskvärd på grund av markernas framtida sättning, skola delägarna i företaget vara berättigade verkställa dylik genom att förlägga avloppets botten i ett fall av endast 0,5:1000 från avloppets nedre del eller från lämplig punkt.

Å plankarta har avloppets sträckning angivits med röda linjer.

Mon. 7. Broar och trummor.

Några broar eller trummor för allmänna vägar beröras ej av företaget.

En trumma vid avvägningspunkt 6+25 för en enskild väg skall ombyggas på företagets bekostnad i enlighet med det förslag, som upprättats å hithörande ritningar, med rör av minst 0,80 meters invändig diameter, delägarna dock obetaget att utföra densamma som en stentrumma med en fri vattenöppning av minst 0,80 x 0,80 meter. Cementrören, om dylika komma till användning, böra före nedläggandet bestrykas med asfalttjära eller annat lämp-

20
ligt material.

Mom. 8. Båtnad, kostnad och kostnadsfördelning.

1 Å hithörande plankarta har angivits den mark, som beräknas erhålla båtnad genom företagets utförande. Enligt hithörande ägobeskrivning och värderingslängd hava synemännen beräknat jordförbättringen för hela företaget till 3.577:- kronor.

Kostnaderna för arbetenas utförande hava beräknats till 3.500:- kronor. Desamma skola fördelas å de olika fastigheterna enligt de procenttal, som angivits i kolumn 16 av kostnadsfördelningelängden. Efter samma procenttal skola även förrättningskostnaderna och andra för företaget gemensamma kostnader fördelas.

Mom. 9. Ersättningar.

Några ersättningar skola icke utgå i samband med företagets utförande.

Mom. 10. Arbetets utförande.

Företaget skall utföras i enlighet med det vid denna förrättning upprättade förslaget med tillhörande ritningar och med iakttagande av de föreskrifter, som angivits i hithörande grävningsbeskrivning. Det må påörjas så snart denna förrättning vunnit laga kraft och skall vara fullbordat senast inom fem år efter nämnda tidpunkt.

Mom. 11. Framtida underhållet.

Företaget skall omsorgsfullt underhållas och erforderliga reningar verkställas så ofta det är erforderligt. Kostnaderna för underhållsarbetena skola fördelas efter samma grunder, som gälla för avloppets första upptagande.

Mom. 12. Vattendomstolsavgift.

Någon dylik avgift skall ej utgå för detta företag.

Mom. 13. Aktförvarare.

Avskrifter och kopior av vid denna förrättning upprättade handlingar och ritningar skola förvaras av ägaren till hemmanet Långtorp nr. 1²⁴ m.fl., Nils Hall.

Mom. 14. Besvärshänvisning.

Den, som icke åtnöjes med synemännens i detta utlåtande meddelade beslut, ingive inom sextio dagar härafter i tre exemplar sina till Söderbygdens Vattendomstol, Stockholm, ställda besvär, skolande i besvären angivas klagandens alla påståenden och skälen därtill, samt vid desamma fogas de handlingar, klaganden vill åberopa till stöd för ändringasökandet.

Långtorp den 28 mars 1935.

Ivar Nyman.

statens e.lantbruksingenjör.

Albert Nilsson

Carl Aug. Nilsson.

skiftesgodeman.

skiftesgodeman.

ARVODESRÄKNING

för laga syneförrättning angående

Långstorp m/ dikning av år 1935
 i Hölör socken och Malungshus län,
 upprättad enligt nedanstående §§ i lantbruksingenjörstaxan av den 27 juni 1930.

År och månad	Dag	A r b e t e	An- tal	å kr.	Kr.	öre	Kr.	öre
1	2	3	4	5	6		7	
		Kallelser och kungörelser, § 5, st. 6	0,50		3	-	3	-
		Ägomätning: i skala 1. 4000, §§ 6—10						
		a) för mätningens områdes gränser enl. tariff I,						
		1) i åker, raklinje km.	1,50					
		krokinje " 0,9	3,00		2	70		
		i annan mark, raklinje " 3,00						
		krokinje " 0,4	6,00		2	40		
		2) för strandsträckor utefter sjö o. vattendrag med bredd över 15 m.						
		i åker, raklinje km.	3,00					
		krokinje " 5,00						
		i annan mark, raklinje " 5,00						
		krokinje " 11,00						
		3) för strandsträckor utefter mindre vattendrag, bredd 10—15 meter "						
		i åker, raklinje " 1,00						
		krokinje " 2,00						
		i annan mark, raklinje " 2,00						
		krokinje " 5,00						
		b) för mätningens områdes olika ägoslag, ägofigurer och areal enl. tariff II						
		åker, medelareal 45 ar st. 12	0,24		2	85		
		har 5,35	0,78		4	15		
		äng och odlingsmark, medelareal 56 ar st. 3	0,26			75		
		har 1,68	0,42			70		
		annan mark och impediment, medelareal ar st.						
		har						
		Tillägg för mätning i skala 1:						
		c) för vattenavlopp enl. tariff III med en medelbredd av >15 10—15 m. <10						
		i åker o. d., raklinje km.						
		krokinje " "						
		i annan mark, raklinje " "						
		krokinje " 0,2	11,-		2	20		
		d) för textning, skala o. d., 1:sta regalarket blad			4	-		
		övriga regalark blad					19	75
		Överföres					22	75

1	2	3	4	5	6	7
		Överfört				22 75
1935 13/3, 15/3		Avvägning:				
		a) avvägning, längdmätning o. d., § 46, mom. 4 dagar	1 1/2	12,00	18 -	
		b) ytavvägning, § 11, mom. 1, tariff IV				1
		i öppen mark, medelantal 8 punkter pr har har	6,10	0,60	3 05	
		avvägda punkter st.	50	0,03	1 50	
		i annan mark, medelantal 5 punkter pr har har	0,93	1 -	90	
		avvägda punkter st.	5	0,06	30	
		c) begränsningskurva, § 11, mom. 2:				
		i öppen mark km.	0,9	2,00	1 80	
		i annan mark "		5,00		25 55
		Arealuträkning , § 13, tariff V, medelareal 47 ar, st.	15	0,05	75	
		har	7,03	0,10	70	1 45
		Ägobeskrivning , § 14, ägofigurer st.		0,04		1 50
		Markvärdering:				
		a) uppskattning och värdering, § 46, mom. 5 dagar		12,00		
		b) gradtabell eller kurva, § 16, mom. 1,				
		för första kilometern av avlopps längd km.			4 -	
		för öviga kilometer st.		1,50		
		c) uträkning därmed av värde pr ytenhet, § 16, mom 2, värdetal st.	30	0,06	1 80	
		d) uträkning av förbättring eller försämring, § 17 ägofigurer "	15	0,12	1 80	7 60
		Längdprofil , § 19 längdskala 1:				
		a) uppritning enl. tariff VI, 1) endast markyta km.				
		2) befintligt avlopp ell. vall "	0,7	3 50	2 45	
		Tvärsektioner §§ 21 och 22 i skala 1:100,				
		vid uppritning av endast befintlig eller ny sektion st.				
		" "				
		vid uppritning av såväl befintlig som ny sektion "	15	0,25	3 75	
		" "				
		" "				
		Antal profil- och sektionsritningar "	1	3,00	3 -	9 20
		Hydrografisk utredning , §§ 23 och 48, grundbelopp			2 -	
		för vattenområdets areal km. ²		0,02		
		dagar		12,00		2 -
		Dimensionsberäkning , § 24				
		a) för öppet avlopp, utan särskild beräkning km.		3,50	3 50	
		tillägg för särskild beräkning av dimensionerna "		1,00		
		" " våta sektionsarean vid h. v. y. 0,50 kr. pr m ² "				
		nämligen m ² sektion på "				
		" " " "				
		" " " "				
		" " " "				
		b) täckt ledning, 1) inre diameter intill 20 cm. "		6,00		
		2) " " över 20 " "		10,00		3 50
		Inritning å kartan av avlopp och vallar , § 26 grundbelopp			1	
		tillägg för varje cm. verkligt mått å kartan cm.	17	0,03	50	1 50
		Överföres				75 05

1	2	3	4	5	6	7
		Överfört				75 05
		Arbetsbeskrivning, § 27, 1:sta sidan			3 —	
		tillägg för övriga sidor st.		2,00	2 —	5 —
		Kostnadsberäkning, § 28, a) nyanläggning km.		2,50		
		därjämte 25 öre pr m ² av våta sektionensarean vid h. v. y.				
		nämligen m ² sektion på "				
		b) vid förändring av befintligt avlopp "		4,00	4 —	
		därjämte 50 öre pr m ² av våta sektionensarean vid h. v. y.				
		lika som tillägget för dimensionsberäkningar				
		c) av kostnadsförslagets slutsumma 0,1 % (broar och vallar inberäknade)			3 50	7 50
		Förslag till invallning, § 29				
		a) Konstruktion och dimensionering av vallar			6 —	
		b) Inläggning av vallkrön km.		0,50		
		c) Uppritning av tvärsektioner st.		0,25		
		d) Kostnadsberäkning km.		3,00		
		§ 46 Förslag till pumpstation dagar		12,00		
		Förslag till bro och trumbyggnad, §§ 33—35 och 38				
		Antal särskilda ritningar		3,-		
		Dimensionsberäkning		8,00		
		Ritarbete			5 —	
		för särskilt konstruerat landfäste st.		4,00		
		Kostnadsberäkning				
		för särskilt konstruerade landfästen st.		4,00		
		Grundförstärkning m ²		0,10		5 —
		Införande av höjdsiffror å plankartan, § 39	55	0,01	55	55
		Översiktskarta § 41			4 —	4 —
		Ersättningslängd, § 42, grundbelopp			1 50	
		antal ersättningar st.		0,25		
		Kostnadsfördelning, § 43, grundbelopp			2 —	
		antal fastigheter st.	6	0,30	1 80	
		tillägg för fastigheter i olika avdelningar "		0,20		3 80
		Utlåtande och betänkande, § 45 sid.		3,00		12 —
28/3		Sammanträden och upprättande av protokoll, § 46 mom. 1, dagar 1		12,00	12 —	12 —
		Särskild utredning, § 46, mom. 2 dagar		12,00		
22/3		Utredning å länets lantmäterikontor rörande fastighetsgränser, jordregisternummer o. d., § 46, mom. 15 dagar 1/2		12,00	6 —	6 —
		Förslag enl. § 46 mom. 15, brunn "		12,00		
		utlopp för täckt ledning "		12,00		
		slamficka "		12,00		
		Lösen för : Summa kronor				130 90
		Kopia av plankartan § 51				
		1 a) 1:sta regalarcket bladet			7 —	
		övriga regalarblad				
		b) efter kartans skala och ägofigurernas medelareal, tariff VII, skalan 1: 4000, medelareal 47 ar ägofigurer st.	15	0,07	1 05	
		har 7,03 0,14			95	
		Överföres			9 —	

1	2	3	4	5	6	7
		Överfört			9 -	
		höjning för handkopia å ritpapper, 25 0/0			50	
		3) insättning av höjdlägestal	st.	55	0,02	1 10
		" " kanaler och diken, grundbelopp			1	75
		tillägg för varje cm. verkligt mått å kartan, cm.			0,06	85 13 20
		Kopia av profil-, sektions-, bro och trumritningar, § 54,				
		1) enligt tariff VIII, endast markyta	km.			
		befintligt vattendrag el. vall	"			
		nytt avlopp el. vall	"			
		ändring av befintligt avlopp	"	0,7	6:-	4 20
		2) tvärsektioner, originalritningens belopp				3 75
		3) broar och trummor, " "				5 -
		4) för varje med rubrik, skalor o. d. försett blad	st.		3,00	12 95
		nedsättning för kopia å kalkerväv 25 0/0				
		Kopia av annan ritning, § 46, pumpstation,		dagar	12,00	
		brunn, rörutlopp och slamficka	"		12,00	
		Auskrift av synehandlingarna, § 55				
			sid.	19	0,55	10 45
		Översiktskarta i d:o, § 41				
						4 -
		Summa kronor				
						40 60
		Övriga förrättningskostnader,				
		Lösen av förordnandet jämte kommissionärsarvode				1 70
		Annonskostnader ang. sammanträden				
		Inbindning av förrättningshandlingar o. uppklistring av ritningar				2 - 3 70
		Arvode till biträdande förrättningsmannen				
		Ersättning till gode männen enligt egna räkningar				23 80
		Kostnader för hantlangning, materialier o. d.				
		Summa kronor				
						27 50
		Sammandrag.				
		Förrättningsmannens arvode				130 90
		Lösen för kopior och avskrifter				40 60
		Övriga förrättningskostnader				27 50
		Summa kronor				
						199 -

Den, som icke åtnöjes med denna räkning, äger att inom tre månader från nedanstående dag klander därå anställa genom stämning till Frosta häradsrätt.

Långstorp den 28 mars 1935
Trav Nyman.
Statens lantbruksingenjör.

Att sakägarne erhållit en med denna lika lydande räkning betyga:
Förestående sidor nr 1-25 vidimnas ex officio: Tor Nyman.
Kronor kvitteras:
..... den 19.....

grodh.
296

307
35

M

1.0449

27061

DIARIE Nr

K. LANTBRUKSSTYRELSEN

4 DEC. 1935

KONTRAKT.

Sedan Kungl. Maj:t den 4 oktober 1935 för
"Långstorp nr 1 dikning av år 1935" i Höörs socken av
MALMÖHUS LÄN

under föreskrift, att understödstagare skall vara skyldig underkasta sig den granskning från Riksdagens revisorers sida rörande statsunderstödet användning, som Kungl. Maj:t kan komma att föreskriva, beviljat dels ett lån av ettusenfyrahundrafyrtio (1.440) kronor att utgå från *statens avdikningslånefond* och dels ett statsbidrag utan återbetalningsskyldighet av ettusensjuhundra (1.700) kronor att utgå från *statens avdikningsanslag*, ävensom fastställt en av statens lantbruksingenjör I. Nyman vid syneförrättning år 1935 upprättad arbetsplan med därtill hörande kostnadsförslag, ha ~~undertecknad~~ ^{styresman}, som av vederbörande intressenter utsetts till styrelse ~~förtroende-~~ ~~man~~ för företaget, med Kungl. Lantbruksstyrelsen, å Kungl. Maj:ts och Kronans vägnar, avslutat följande kontrakt, varigenom jag för egen del samt å vederbörande intressenters i företaget vägnar åtager och förbind ~~er~~ ^{oss} mig:

- 1:o) att utföra företaget i noggrann överensstämmelse med den av Kungl. Maj:t fastställda arbetsplanen med de eventuella ändringar däri, varom vederbörande myndighet må efter framställning besluta,
- att fullborda arbetet till den 1 september 1936,
- att vid företagens utförande iakttaga de föreskrifter, som av Kungl. Maj:t eller Lantbruksstyrelsen må hava meddelats,
- att bestrida vad utöver beviljade statsmedel kan erfordras för företagens fullbordande,

att gälda vederbörande förrättningsman tillkommande gottgörelse enligt taxa även i fråga om av Lantbruksstyrelsen beordrad avsyning av företaget,

att, när sådant av Lantbruksstyrelsen påfordras, förete behörigen verifierade räkenskaper för företaget ävensom att, därest det skulle visa sig, att torrlägningskostnad, varför statsmedel beviljats, beräknats till högre belopp än den verkliga kostnaden, vidkännas motsvarande minskning av lånet och statsbidraget,

att underhålla det utförda arbetet intill dess sådan underhållsskyldighet kan varda andra i laga ordning ålagd eller vederbörande från underhållsskyldigheten befriats, samt

att vid arbetets utförande ävensom i fråga om underhållsskyldighetens fullgörande underkasta ~~oss~~ mig Lantbruksstyrelsens inseende och kontroll;

2:o) att för tjänsteman, som av Lantbruksstyrelsen eller Väg- och Vattenbyggnadsstyrelsen förordnas att verkställa besiktning eller avsyning av arbetet eller inspektion av underhållsarbetet, tillhandahålla den för företaget fastställda arbetsplanen med därtill hörande handlingar och ritningar;

3:o) att i händelse avvikelse utan därtill i vederbörlig ordning erhållet tillstånd skett från den fastställda arbetsplanen, eller arbetet icke blivit fullbordat inom därför bestämd tid och Lantbruksstyrelsen ej heller meddelat anstånd med dess utförande, eller Kungl. Statskontoret skulle finna den säkerhet, som blivit ställd för till Statskontoret avgiven skuldförbindelse angående lånets återbetalning, icke vidare nöjaktig, och ny säkerhet, som av Statskontoret godkännes, icke varder inom bestämd tid avlämnad, eller den bestämda annuiteten icke varder i behörig tid erlagd, låta det ankomma på Kungl. Maj:t att inställa all vidare utbetalning av statsmedel samt att återfordra vad därav uppburits, beträffande lånet dock endast därest icke beslut om detsammas återbetalning och fördelning blivit meddelat, att inom viss angiven tid på en gång eller efter hand inbetalas till Statskontoret, ävensom att å sålunda lyftade och återburna medel erlägga fem procent årlig ränta från lyftningsdagen till dess återbetalning sker;

4:o) att ifråga om tid för lyftande av statsmedlen i mån av arbetets fortgång låta gälla vad Lantbruksstyrelsen därutinnan bestämmer; och skall, därest icke Kungl. Maj:t med avseende å särskilda förhållanden prövar skäligt annorlunda förordna, någon del av statsmedlen innestå i Statskontoret intill dess arbetet blivit vederbörligen avsynat och av Lantbruksstyrelsen godkänt;

5:o) att vid avslutandet av detta kontrakt för förvaring i Lantbruksstyrelsens arkiv till Styrelsen överlämna bestyrkt avskrift och kopia av de till den fastställda arbetsplanen hörande handlingar och ritningar, ävensom att, innan sista delen av statsmedlen lyftes, till Lantbruksstyrelsen överlämna fullständig beskrivning jämte ritning över sådan avvikelse från den fastställda planen, vartill vederbörligt tillstånd meddelats;

6:o) att bestrida eller gottgöra alla kostnader av vad beskaffenhet de vara må, som i följd av erhållna statsmedel föranledas för Statskontoret;

7:o) att för fullgörande av detta kontrakt ävensom, därest mot kontraktet brytes, för återbäring av lyftade statsmedel jämte därå upplupen ränta, ställa sådan säkerhet, som av Lantbruksstyrelsen godkännes;

8:o) att till Statskontoret avgiva med behörig borgen eller annan säkerhet försedd skuldförbindelse angående lånets återbetalning; samt

9:o) att fullgöra de övriga åtaganden, som enligt gällande författningar i ämnet åligga mottagare av ifrågavarande statsmedel.

Härav äro två lika lydande exemplar upprättade, av vilka vardera kontrahenten tagit ett.

Långstens, Hovr den 16 november 1935
Nils Hall ägare till Långstens 1 24 m. fl.

Att Nils Hall

i bägges vår närvaro egenhändigt undertecknat förestående kontrakt, intyga:

Nils Hall
Adress Landskrona

Göte Lindberg
Adress Landskrona

Med stöd av Kungl. brevet den 4 oktober
1935 antager Kungl. Lantbruksstyrelsen,
å Kungl. Maj:ts och Kronans vägnar, detta
kontrakt.

Stockholm den 14 december 1935
På Kungl. Lantbruksstyrelsens vägnar

Carl Eriksson

Vederbörandes uppmärksamhet fästes å bestämmelserna i 13 kap. 17 § vattenlagen, vari stadgas att, därest det framtida underhållet försummas, Konungens Befallningshavande eller annan myndighet Konungen bestämmer äger själv bota bristen på den försumliges bekostnad.

15/10 35

Förteckning

över fastigheter och ägare, för vilka lån sökts från statens avdikningslånefond till kostnaderna för torrlägningsföretaget "Långstorp nr 1 dikning av år 1935", uti Höör socken av Malmöhus län.

Fastighet.	Ägare.
1/128 mtl.Långstorp nr.1 ¹⁸ ✓	Nils Hall (lagfart enligt § 205 den 6 maj 1930).
1/128 mtl.Långstorp nr.1 ¹⁹ ✓	D:o D:o
1/64 mtl.Långstorp nr.1 ²⁴ ✓	D:o D:o

Höör i april 1935.

 John Nyman.

statens e.lantbruksingenjör.

Godk. 14/12 1935/35 ³⁰⁷

DIARIE Nr 27062
K. LANTBRUKSSTYRELSEN
4 DEC. 1935

R a p p o r t

Över verkställd avsyning av torrlägningsföretag.

Vid av undertecknad denna dag verkställd avsyning av "Långstorp nr 1 dikning av år 1935" uti Höörs socken av Malmöhus län, vartill förslag upprättats vid av lantbruksingenjör Ivar Nyman handlagd, den 28 sistlidna mars avslutad syneförrättning, befanns företaget vara i sin helhet utfört i överensstämmelse med den vid förrättningen uppgjorda arbetsplanen och förordas till godkännande.

Höör den 6 september 1935.

Höör Höörs.

1935 den 14 dec.

Uppgift jämlikt stadgandet i 1 §, 1 stycket, av lag om kronans för-
månerätt för avdikningslån den 14 juni 1929 (nr 164).

Företegets namn: "Långstorp nr 1 dikning av år 1935" i HÖRE socken
av Walmthus län.

Lån 1.440 kronor från statens avdikningslånefond enligt Kungl. Maj:ts
beslut den 4 oktober 1935.

Lånet har beviljats för nedanstående, i utredningen angående det-
samma upptagna fastigheter.

Socken, by och hemman	Reg.n:r	Mantal	Ägares namn	Lagfart
<u>HÖRE socken.</u>				
Långstorp	1 ¹⁸	1/120	Mils Hall	§ 205 den 6 maj 1930
"	1 ¹⁹	1/120	D:ne	" "
"	1 ³⁴	1/64	D:ne	" "

Stockholm den 14 december 1935.

På Kungl. Lantbrukestyrelsens vägnar

Olof Fredholm