



Akt nr:

O-F2a-LS1/54

AU\$O-F2a-LS1/54

351.a

Hällingsjö.

Gisslæ

Björketorps socken.

Ä.

Såtila sinner

1954

Kontrakt


År 1854

År 1854

År 1854

LS 1/54

original

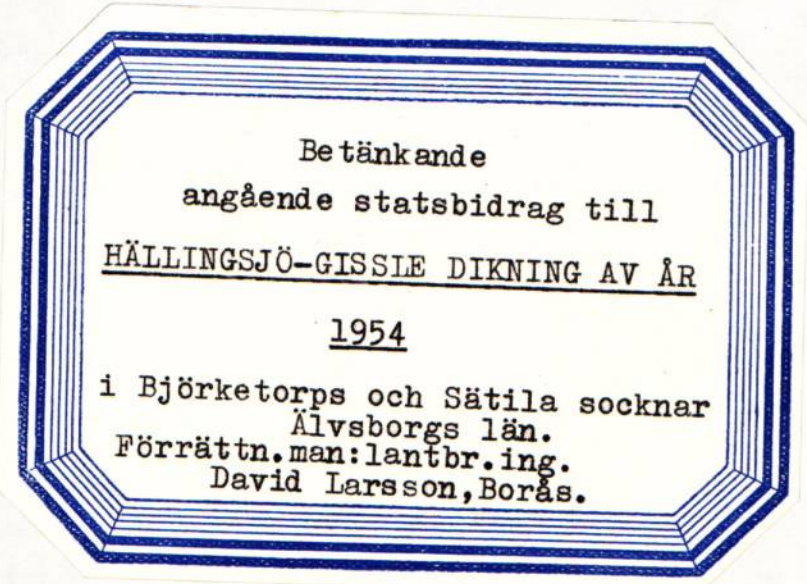

Betänkande
angående statsbidrag till
HÄLLINGSJÖ-GISSIE DIKNING AV ÅR

1954

i Björketorps och Sättila socknar
Älvsborgs län.
Förrättn.man: lantbr.ing.
David Larsson, Borås.

Ank. 4 OKT 1954

Diariénr. LiB. 17/54.351.

Till

Lantbruksnämnden i Älvsborgs läns södra område.

Borås.

Undertecknad, förtroendeman för torrlägningsföretaget
"Hällingsjö-Gissle dikning av år 1954" i Björketorps och
Sättila socknar av Älvsborgs län, får härmed vördsamt anhålla
om största möjliga statsbidrag till kostnader förenade med
företagets utförande.

Hällingsjö den 4 okt.1954.

Sigvard Sandgren

BILAGA TILL FÖREDRAGNINGSLISTA
Torrläggningsföretag

Lantbruksnämnden beviljar statligt stöd jämlikt bestämmelserna i kungörelsen den 11 juni 1948 (SFS nr 342/1948) enligt följande. För stödets åtnjutande skola därjämte gälla å vidfogade bilaga A intagna allmänna villkor.		Datum för nämndens beslut 25 jan.1955	
		Bilaga nr	
Företagets namn	Hällingsjö-Gissle dikning av år 1954		Diarie nr LiB 17/54
socken	Björketorps och Sätilla socknar		Företag nr 351
styresman	Lantbr.Sigvard Sandgren, <u>Hällingsjö.</u>		
Direkt bidrag	Bidragstagare: ☒ företaget ☐ på omstående sida angivna intressenter gemensamt	Belopp kr 1590	Nummer
Bidrag i form av avskrivningslån	Bidragstagare: i tab. 2 på omstående sida angivna intressenter enl. där gjord fördelning	Belopp kr	Nummer
	Säkerhet: ☐ borgen ☐ se kol. 9 tabell 2 å omst. sida	Avskrivning skall ske med en -del om året f. o. m. året efter lånets utlämnande	
Arbetsplan	Fastställs i oförändrat skick. ~~med tillägg att~~ 1 sept. 1955		
Särskilda villkor för stödets åtnjutande	Företaget skall vara utfört senast den 1 sept.1955.		

.....
föredr. sign.

Samfällighet m. m.	Areal varå alstrings- båtnad uppskattats		Jordförbättring (alstrings- och bruknings- båtnad) kr	Kostnad kr	Statsbidrag	
	åker, tomt ha	annan mark ha			%	kr
	5,37	0,13	4234	3982	40	1590

Tabell 2. Uppgifter angående av företaget berörda brukningsenheter

[illegible]

Redovisning av förrättningskostnader o. d.

(Blanketten är avsedd att användas även till sådant kostnadssammandrag, som skall bifogas betänkande rörande statsunderstöd.)

Hällingsjö-Gissle dikning av år 1954

(Företagets namn samt socken och län m. m.)

i Björketorps och Sättila socknar av Älvsborgs län.

Datum		U t g i f t s p o s t	Verifikation	Bekommet förskott		Utbetalat av			
År och månad	Dag					förrättningsmannen		intressenter	
				kronor	öre	kronor	öre	kronor	öre
		Ersättning till statsverket						142	-
		" för hantlangning 2 dagar à 20 kr.						40	-
		<u>Summa</u>						182	-

Betänkande
angående statsbidrag till
HÄLLINGSJÖ-GISSLE DIKNING AV ÅR
1954

i Björketorps och Sätilla socknar
av Älvsborgs län.

Förrättningsman: lantbr.ing.
David Larsson, Borås.

Ank. 4 okt. 1954

Diariennr.LiB. 17/54 351.

Till

Lantbruksnämnden i Älvsborgs läns södra område.

Borås.

Undertecknad, förtroendeman för torrlägningsföretaget
"Hällingsjö-Gissle dikning av år 1954" i Björketorps och
Sättila socknar av Älvsborgs län, får härmed vördsamt anhålla
om största möjliga statsbidrag till kostnader förenade med
företagets utförande.

Hällingsjö den 4 okt.1954.

Sigvard Sandgren.

BILAGA TILL FÖREDRAGNINGSLISTA
Torrlägningsföretag

Lantbruksnämnden beviljar statligt stöd jämlikt bestämmelserna i kungörelsen den 11 juni 1948 (SFS nr 342/1948) enligt följande. För stödets åtnjutande skola därjämte gälla å vidfogade bilaga A intagna allmänna villkor.		Datum för nämndens beslut 25 jan. 1955	
		Bilaga nr	
Företagets namn	Hällingsjö-Gissle dikning av år 1954		Diarie nr LiB 17/54
socken	Björketorps och Sätilla socknar		Företag nr 351
styresman	Lantbr. Sigvard Sandgren Hällingsjö		
Direkt bidrag	Bidragstagare: ☒ företaget ☐ på omstående sida angivna intressenter gemensamt	Belopp kr 1590	Nummer
Bidrag i form av avskrivningslån	Bidragstagare: i tab. 2 på omstående sida angivna intressenter enl. där gjord fördelning	Belopp kr	Nummer
	Säkerhet: ☐ borgen ☐ se kol. 9 tabell 2 å omst. sida	Avskrivning skall ske med en -del om året f. o. m. året efter lånets utlämnande	
	Fastställs i oförändrat skick. 1 sept. 1955		
Arbetsplan			
Särskilda villkor för stödets åtnjutande	Företaget skall vara utfört senast den 1 sept. 1955.		

Bestyrkes i tjänsten

Tabell 1. Sammandrag

Samfällighet m. m.	Areal varå alstringsbåtnad uppskattats		Jordförbättring (alstrings- och bruksningsbåtnad) kr	Kostnad kr	Statsbidrag	
	åker, tomt ha	annan mark ha			%	kr
	5,37	0,13	4234	3982	40	1590

Tabell 2. Uppgifter angående av företaget berörda brukningsenheter

[illegible]

Redovisning av förrättningskostnader o. d.

(Blanketten är avsedd att användas även till sådant kostnadssammandrag, som skall bifogas betänkande rörande statsunderstöd.)

Hällingsjö-Gissle dikning av år 1954

(Företagets namn samt socken och län m. m.)

i Björketorps och Sättila socknar av Älvsborgs län.

Datum		U t g i f t s p o s t	Verifikation	Bekommet förskott		Utbetalat av			
År och månad	Dag					förrättnings- mannen		intressenter	
				kronor	öre	kronor	öre	kronor	öre
		Ersättning till statsverket						142	-
		" för hantlangning 2 dagar à 20 kr.						40	-
		<u>Summa</u>						182	-

pmk rx

Handlingar
angående
HÄLLINGSJÖ-GISSLE DIKNING AV ÅR
1954
i Björketorps och Sättila socknar
av Älvsborgs län.
Upprättade år 1954.

Fastighetens eller företags namn Hällingsjö-Gissle		socken Björketorps och Sätla		Diarie nr Li 33/53
dikning av år 1954				Företag nr 351
Län Älvsborgs	Förslagsställare lantbruksingenjör David Larsson			Creg nr
Aktförvararens titel, namn, adress och tel. Lantbr. Sigvard Sandgren Hällingsjö.				Till planen hör 2 blad ritningar (fullade — i akten)
Samfällighet m. m.	Areal varå alstringsbåtnad uppskattats		Jordförbättring (alstrings- och brukningsbåtnad) kr	Kostnad kr
	åker, tomt ha	annnan mark ha		
	5,37	0,13	4234	3800

Uppgifter angående av planen berörda brukningsenheter

Brukningsenhet Ägare och brukare (ägare=ä, brukare=b, ägare och brukare=äb)	Cregnr	A r e a l			Del i kostna- derna kr
		åker ha	kult. bete ha	prod. skog ha	
Hällingsjö 1³³					
Sigvard Sandgren					1330
Råryggen 1¹					
Gottfrid Johansson					570
Gissle 1²					
Birger Bengtsson					1330
Gissle 1¹⁵					
Einar Månsson					570
Summa					3800

UTLÅTANDE

- 1) Dikningsföretagets belägenhet

2) Rättsliga förhållanden, överenskommelse och kostnadsfördelning

3) Uppgift om eventuellt tidigare statsunderstöd till torrläggning av ifrågavarande mark

4) Nederbördsområde och dimensionsberäkning

5) Jordartsbeskrivning

6) Underhåll

7) Arbetstid

8) Förteckning över tidigare ej nämnda bilagor (Värderingslängd, kostnadsförslag, grävningstabell, arbetsbeskrivning, typritningar)

1. Företaget är beläget omkring 6 km.sydväst om Björketorps kyrka.

2. Kostnaderna för företaget skall fördelas enligt bilagd förening

3. Statsbidrag har,såvitt känt är, ej förut utgått till torrläggning av det markområde företaget avser.

4. Nederbördsområdet omfattar omkring 6,5 km.². Avrinningen vid högvatten har uppskattats till 0,15 m³ i sek.från km.²

5. Jordarten utgöres av lera på morän.

6. Enligt bilagd förening skall kostnaden för företagets underhåll fördelas efter samma grunder som för företagets uppgrävning.

7. Arbetet med företagets utförande skall vara fullbordat senast den 1 sept.1955.

8. Bilagor: Värderingslängd

Kostnadsförslag

Kostnadsfördelningslängd

Bilaga

1

2

3

4

Borås den 5/10 1954.

David Larsson
Förslagsställare lantbruksingenjör.

Förening.

Undertecknade delägare i torrlägningsföretaget
"Hällingsjö-Gissle dikning av år 1954" i Björketorps och
Sättila socknar, Älvsborgs län, hava träffat följande överens-
kommelse.

Kostraden för uppgrävning och underhåll av dikessträckan
5-10 skall fördelas på berörda markägare enligt nedanstående
andelstal.

			Andel 1 procent
Hällingsjö	1 ³³	Sigvard Sandgren	35
Råryggen	1 ¹	Gottfrid Johansson	15
Gissle	1 ²	Birger Bengtsson	20
"		- " -	15
Gissle	1 ¹⁵	Einar Månsson	<u>15</u>
<u>Summa</u>			<u>100 %</u>

Några ersättningar skola ej erläggas varken vid avloppets
uppgrävning eller vid framtida underhåll.

Till förtroendeman för företaget utses Sigvard Sandgren,
Hällingsjö, som befullmäktigas att emottaga och kvittera det
statsbidrag, som kan komma att anvisas till företagets ut-
förande.

Hällingsjö den 4 okt.1954.

Sigvard Sandgren

Einar Månsson.

Gottfrid Johansson

Birger Bengtsson.

Bevittnas;

Olof Rohdin

Annie Månsson

Före-

4.
stående förening, som av mig befunnits skälig och lämplig,
vitsordas.

David Larsson.

lantbruksingenjör.

VÄRDERINGSLÄNGD

Fastighet och ägare Ägobeskrivning	Ägo- figur- nr	Förbättrad mark		Värde pr ha		Båtnad	
		åker, tomt hektar	annan hektar	före kronor	efter kronor	pr ha kronor	pr ägofigur kronor
<u>Björketorps socken.</u>							
<u>Hällingsjö 1³³</u>							
<u>Sigvard Sandgren.</u>							
åker <u>Summa</u>	1	1,84				800	1472:-
<u>Sättila socken.</u>							
<u>Råryggen 1¹</u>							
<u>Gottfrid Johanson</u>							
åker <u>Summa</u>	2	1,13				600	678:-
<u>Björketorps socken</u>							
<u>Gissle 1²</u>							
<u>Birger Bengtsson</u>							
åker	3	0,51				800	408:-
"	4	0,21				900	189:-
"	5	0,77				800	616:-
"	6	0,30				900	270:-
betesmark	7		0,13			400	52:-
<u>Summa</u>		1,79	0,13				1535:-
<u>Gissle 1¹⁵</u>							
<u>Einar Månsson</u>							
åker	8	0,40				900	360:-
"	9	0,21				900	189:-
<u>Summa</u>		0,61					549:-
<u>Sammandrag.</u>							
<u>Björketorps s:n.</u>							
<u>Hällingsjö 1³³</u>							
Sigvard Sandgren	1	1,84					1472:-
<u>Sättila s:n.</u>							
<u>Råryggen 1¹</u> Gottfr. Johans- son	2	1,13					678:-
<u>Överföres</u>		2,97					2150:-

KOSTNADSFÖRSLAG

Läge	Längd m	Arbete, material e. d.	Antal	å-pris kr.	Kostnad	Summa
					kronor	kronor
5+00-10+00 5+50,6+50, 8+50	500	Berg	m ³ 10	25:-	250:-	
		Lera med enstaka sten	" 850	2:-	1700:-	
		Morän	" 170	5:-	850:-	
		Broersättningar	st. 3	200:-	600:-	
		tillägges			400:-	3800:-
		Summa				3800:-

KOSTNADSFÖRDELNINGSLÄNGD

Fastighet Ägare m. m.	Sök. o. likst. = S	Båtnad kronor	Fastighets andel i			Samfällighets andel i gemensamma kostnader
			för särskild av- delning beräknad kostnad	för samfällig- heten beräknad kostnad	samfällig- hetens verkliga kostnad	
			kronor	kronor	procent	procent
1	2	3	4	5	6	7
<u>Björketorps socken.</u>						
<u>Hällingsjö 1³³</u>						
Sigvard Sandgren		1472:-		1330:-	35	
<u>Sättila socken</u>						
<u>Råryggen 1¹</u>						
Gottfrid Johansson		678:-		570:-	15	
<u>Björketorps socken</u>						
<u>Gissle 1²</u>						
Birger Bengtsson		1535:-		1330:-	35	
<u>Gissle 1¹⁵</u>						
Einar Månsson		549:-		570:-	15	
<u>Summa</u>		4234:-		3800:-	100	

RAPPORT över verkställd besiktning			
Företagets namn			
Hällingsjö-Gissle dikning av år 1954.			
Socken		Län	
Björketorp och Sätilla		Älvsborgs	
~~Ordföranden~~ Förtroendeman ~~Enda intressent~~			
Lantbr. Sigvard Sandgren, Hällingsjö.			
Statligt stöd bev. av lbrstn den	Bidrag till utförandet, kr	Bidrag till rensning, kr	Lån, kr
Statligt stöd bev. av lbrnämnden den	Bidrag till utförandet, kr		
25 jan.1955.	1590		
Nu tillstyrkes till utbetalning	av bidrag till utförandet, kr	av bidrag till rensning, kr	av lån, kr
	1590		
Arbetstid jml. V. L. 10:62	Förlängning jml. V. L. 7:58	Kontrakterad arbetstid	Kontrakterad arbetstid förlängd till
		1 sept.1955	

Vid besiktning, som verkställdes av tekniker Olof Rohdin
den 4 okt.1954, har befunnits att företaget utförts enligt
upprättat förslag.

Borås den 9 febr.1955.

David Larsson
lantbruksingenjör.

Till nämnden den 11.2.1955

Lantbruksnämnden, Borås
Lantbruksing.avd.

Ank. 4 okt. 1954

Diariennr.LiB. 17/54 351.

Till

Lantbruksnämnden i Älvsborgs läns södra område.

Borås.

Undertecknad, förtroendeman för torrlägningsföretaget
"Hällingsjö-Gissle dikning av år 1954" i Björketorps och
Sättila socknar av Älvsborgs län, får härmed vördsamt anhålla
om största möjliga statsbidrag till kostnader förenade med
företagets utförande.

Hällingsjö den 4 okt.1954.

Sigvard Sandgren.

BILAGA TILL FÖREDRAGNINGSLISTA
Torrlägningsföretag

Lantbruksnämnden beviljar statligt stöd jämlikt bestämmelserna i kungörelsen den 11 juni 1948 (SFS nr 342/1948) enligt följande. För stödets åtnjutande skola därjämte gälla å vidfogade bilaga A intagna allmänna villkor.		Datum för nämndens beslut 25 jan. 1955	
		Bilaga nr	
Företagets namn	Hällingsjö-Gissle dikning av år 1954		Diarie nr L4B 17/54
socken	Björketorpe och Sättila socknar		Företag nr 351
styresman	Lantbr. Sigvard Sandgren Hällingsjö		
Direkt bidrag	Bidragstagare: ☒ företaget ☐ på omstående sida angivna intressenter gemensamt	Belopp kr 1590	Nummer
Bidrag i form av avskrivningslån	Bidragstagare: i tab. 2 på omstående sida angivna intressenter enl. där gjord fördelning	Belopp kr	Nummer
	Säkerhet: ☐ borgen ☐ se kol. 9 tabell 2 å omst. sida	Avskrivning skall ske med en -del om året f. o. m. året efter lånets utlämnande	
	Fastställs i oförändrat skick. ~~med tillägg att~~ 1 sept. 1955		
Arbetsplan			
Särskilda villkor för stödets åtnjutande	Företaget skall vara utfört senast den 1 sept. 1955.		

Bestyrkes i tjänsten

Redovisning av förrättningskostnader o. d.


(Blanketten är avsedd att användas även till sådant kostnadssammandrag, som skall bifogas betänkande rörande statsunderstöd.)

Hällingsjö-Gissle dikning av år 1954

(Företagets namn samt socken och län m. m.)

i Björketorps och Sättila socknar av Älvsborgs län.

Datum		U t g i f t s p o s t	Verifikation	Bekommet förskott		Utbetalat av			
År och månad	Dag					förrättnings- mannen		intressenter	
				kronor	öre	kronor	öre	kronor	öre
		Ersättning till statsverket						142	-
		" för hantlangning 2 dagar à 20 kr.						40	-
		<u>Summa</u>						182	-




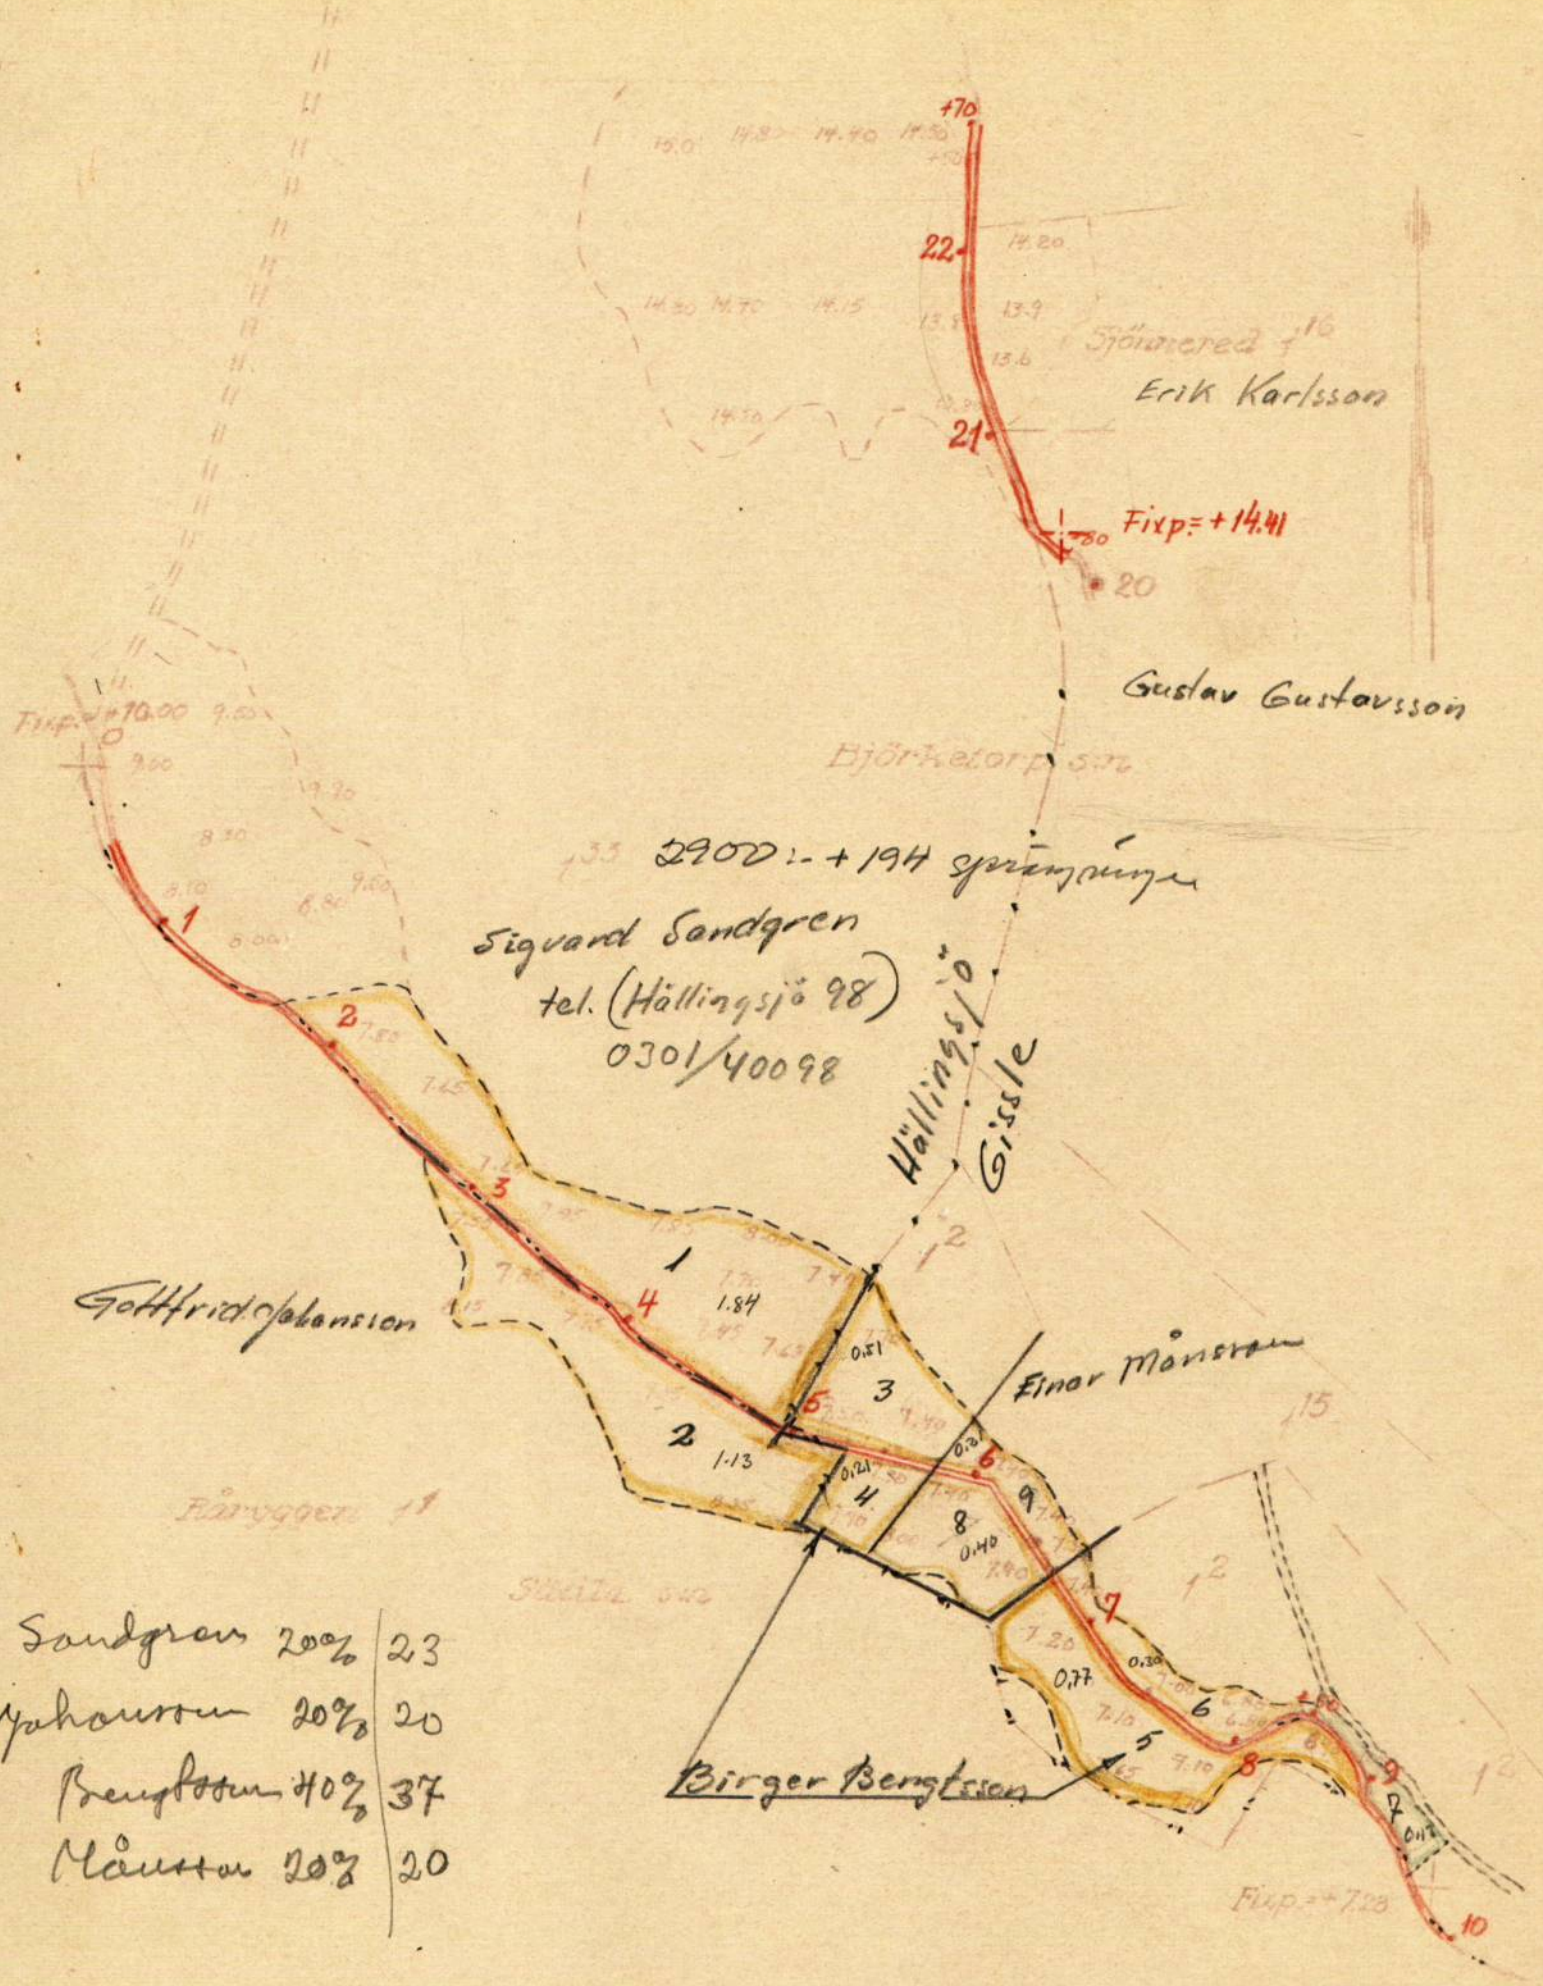


2900 - +194 sprängningen
 Sigtuna Sandgren
 tel. (Höllingsjö 98)
 0301/40098



Sandgren	20%	23
Johansson	20%	20
Bengtsson	40%	37
Månstam	20%	20

Skala 1:4000

← Ej →

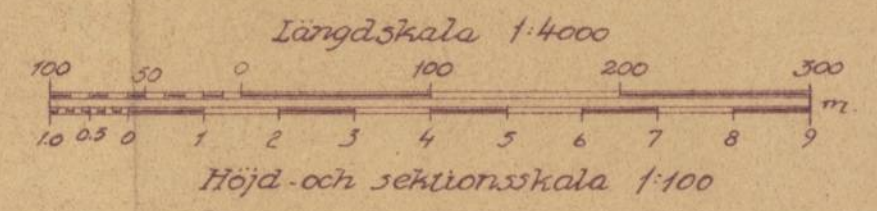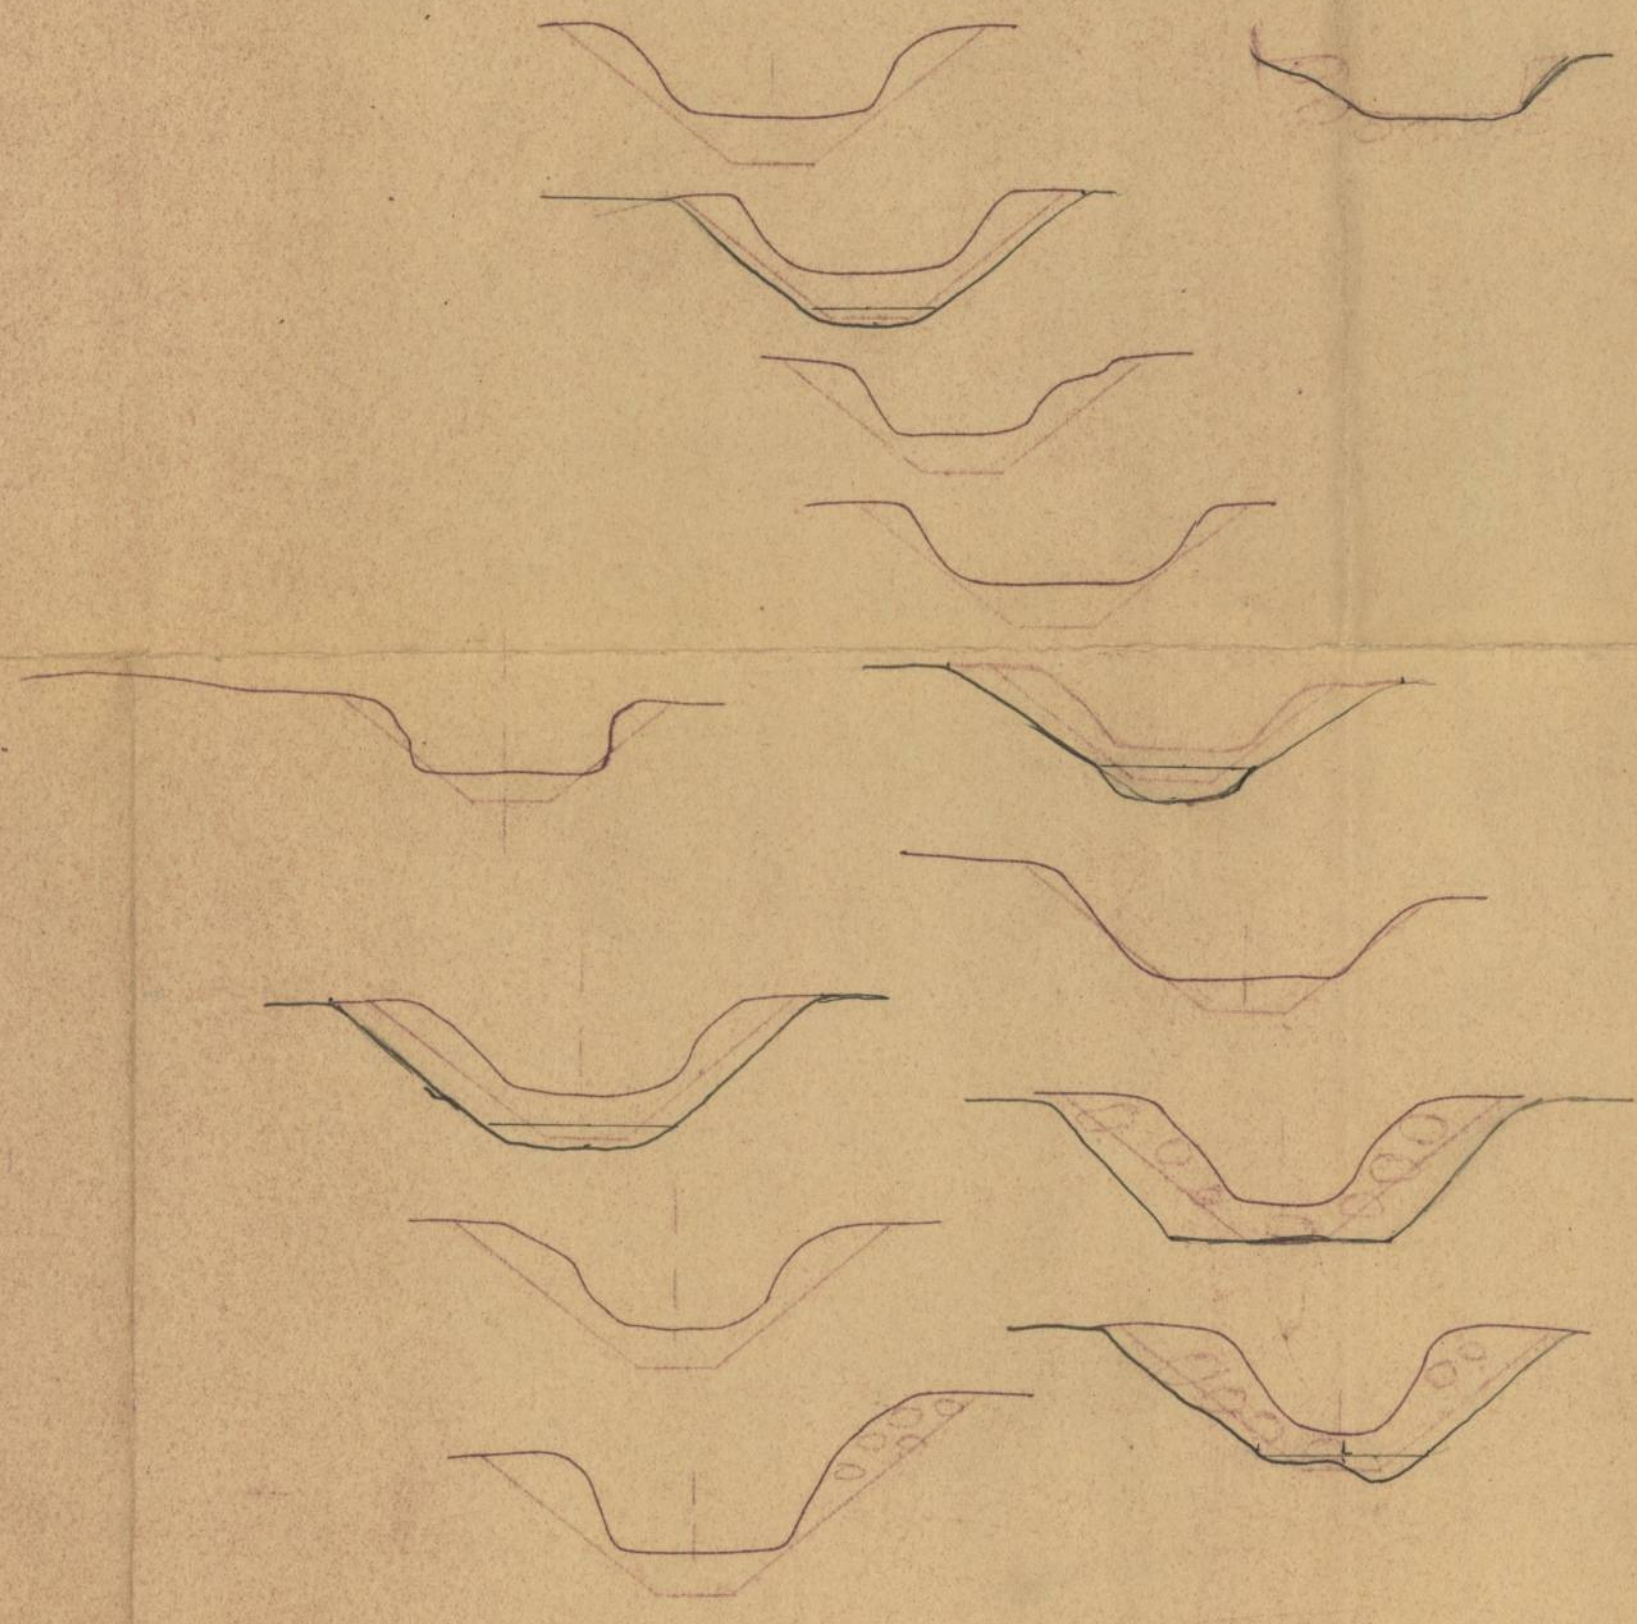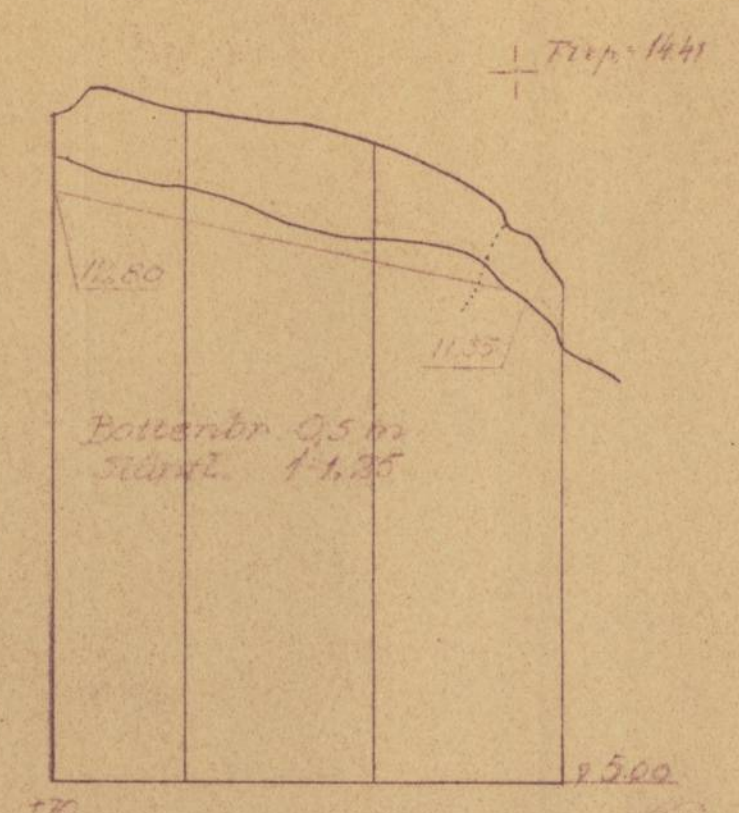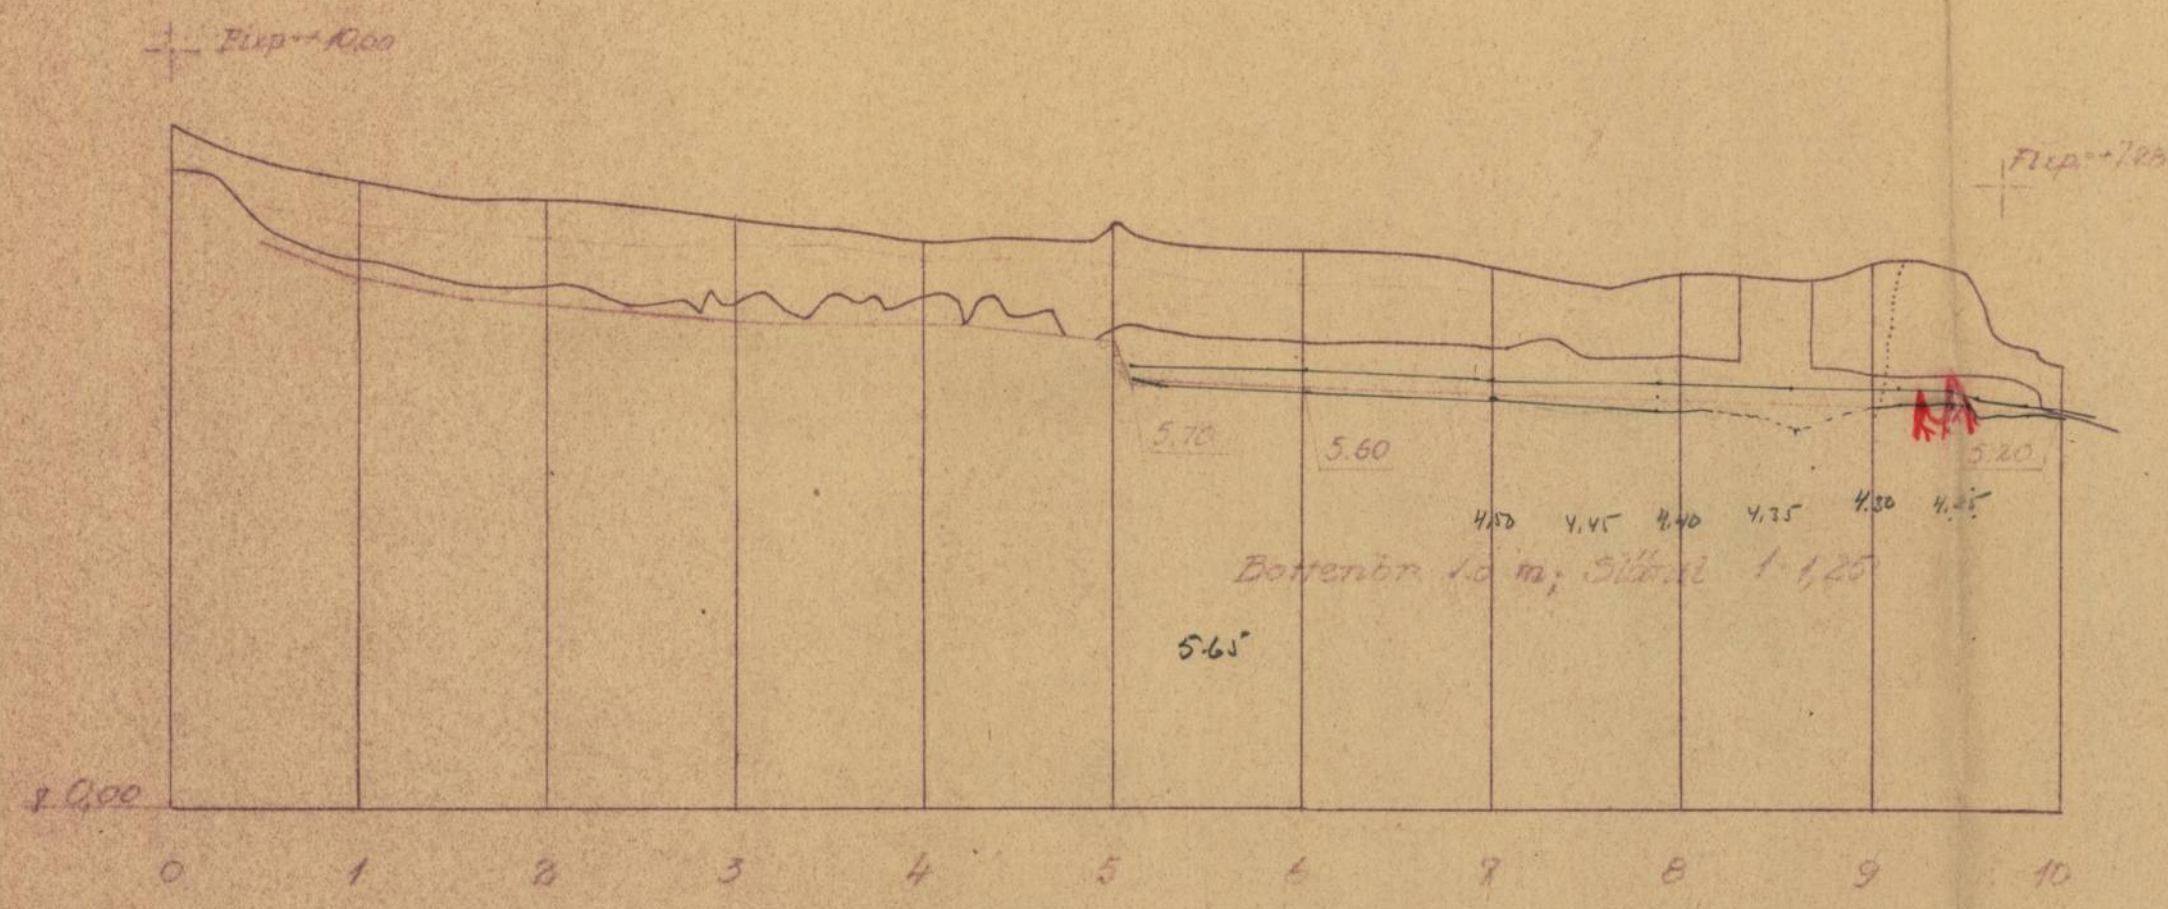

Fixp. = +7.28

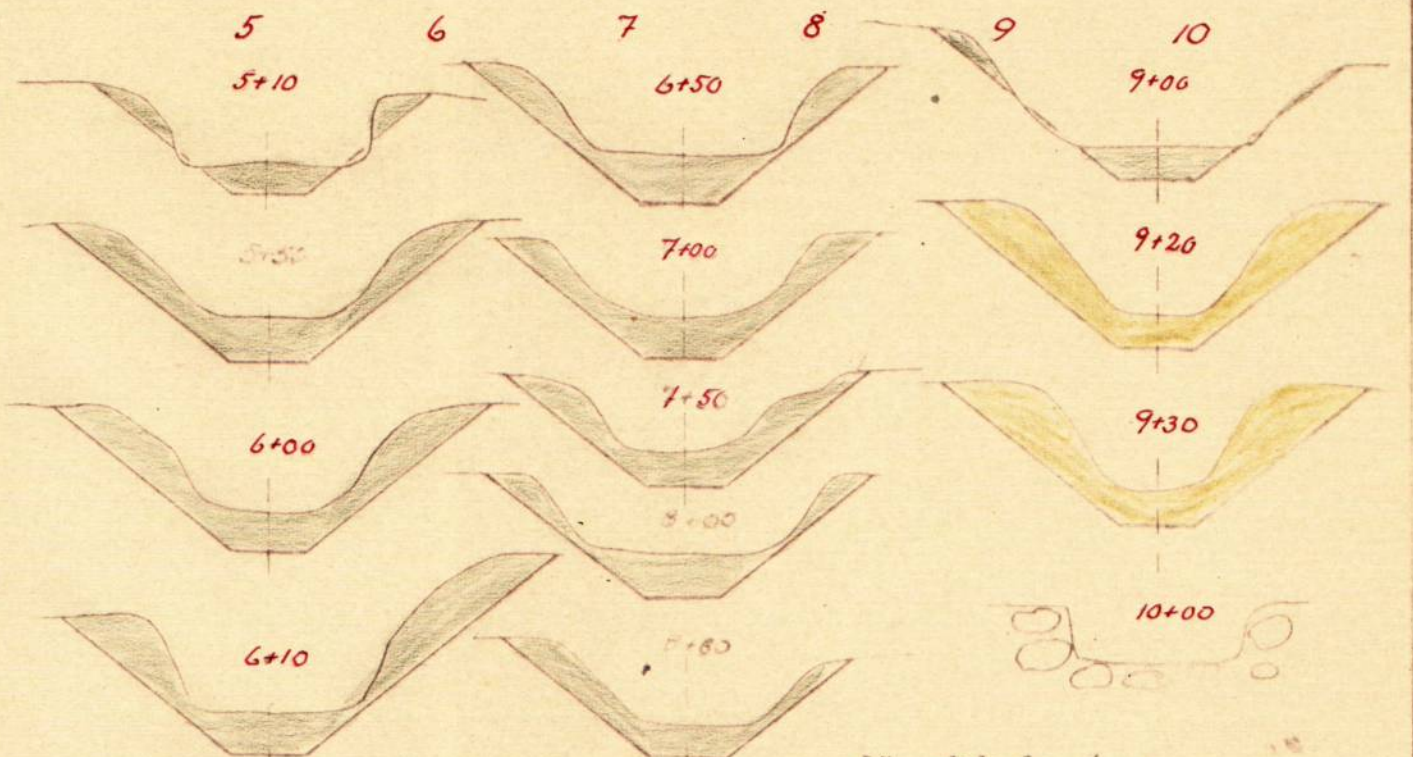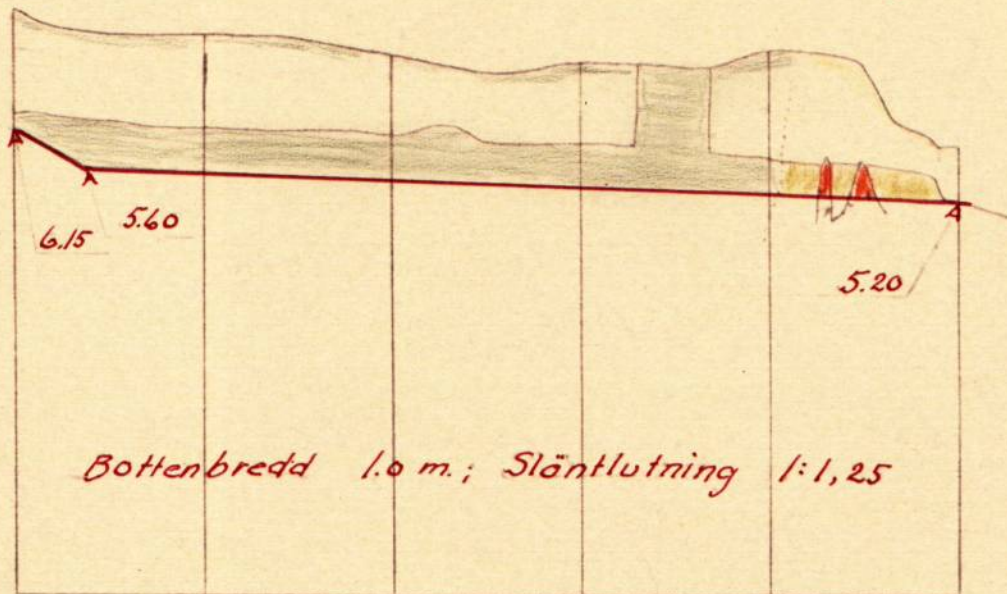


Förslag till

Hällingsjö-Gissle dikning av år 1954


i Björketorps socknar av Älvsborgs län
Sätla

upprättat år 1954 av

landbruksingenjör

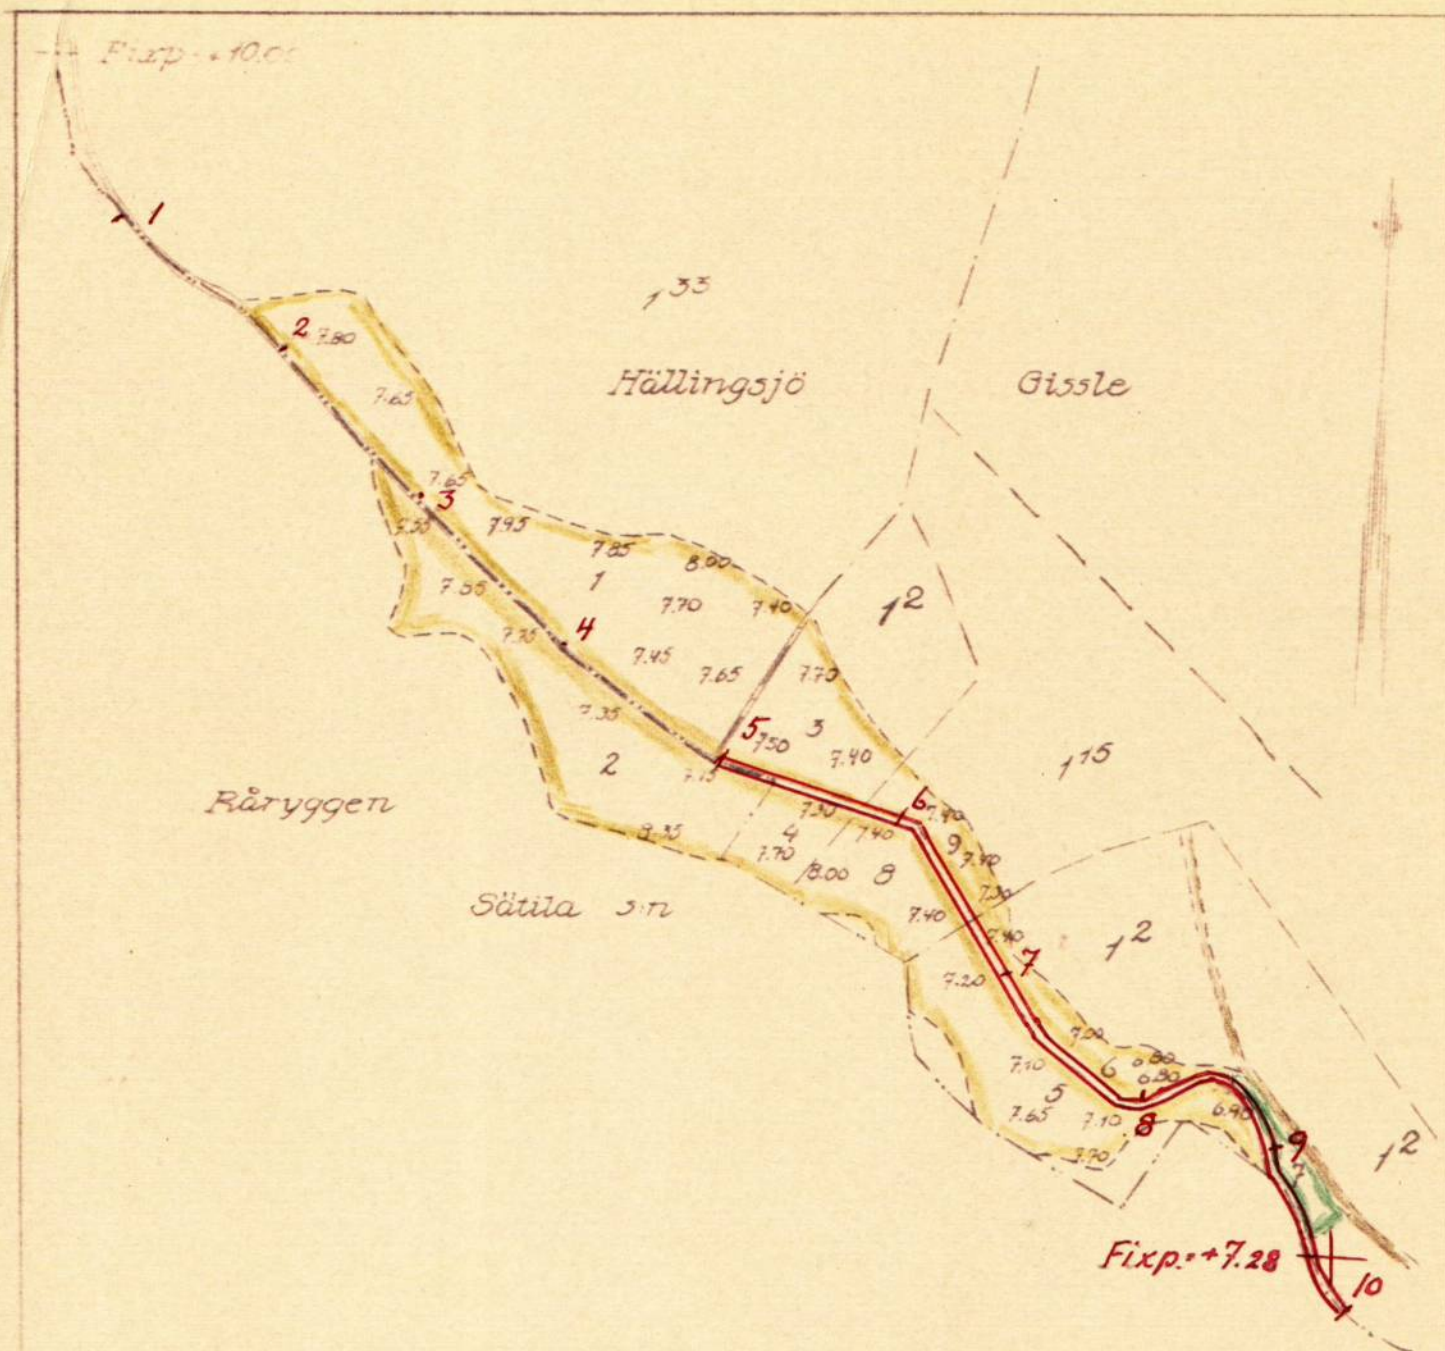

Längdskala 1:4000

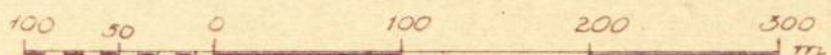


Förslag till

Hällingsjö-Gissle dikning av år 1954

i Björketorps socknar av Älvsborgs län
Sätula

upprättat år 1954 av

lantbruksingenjör

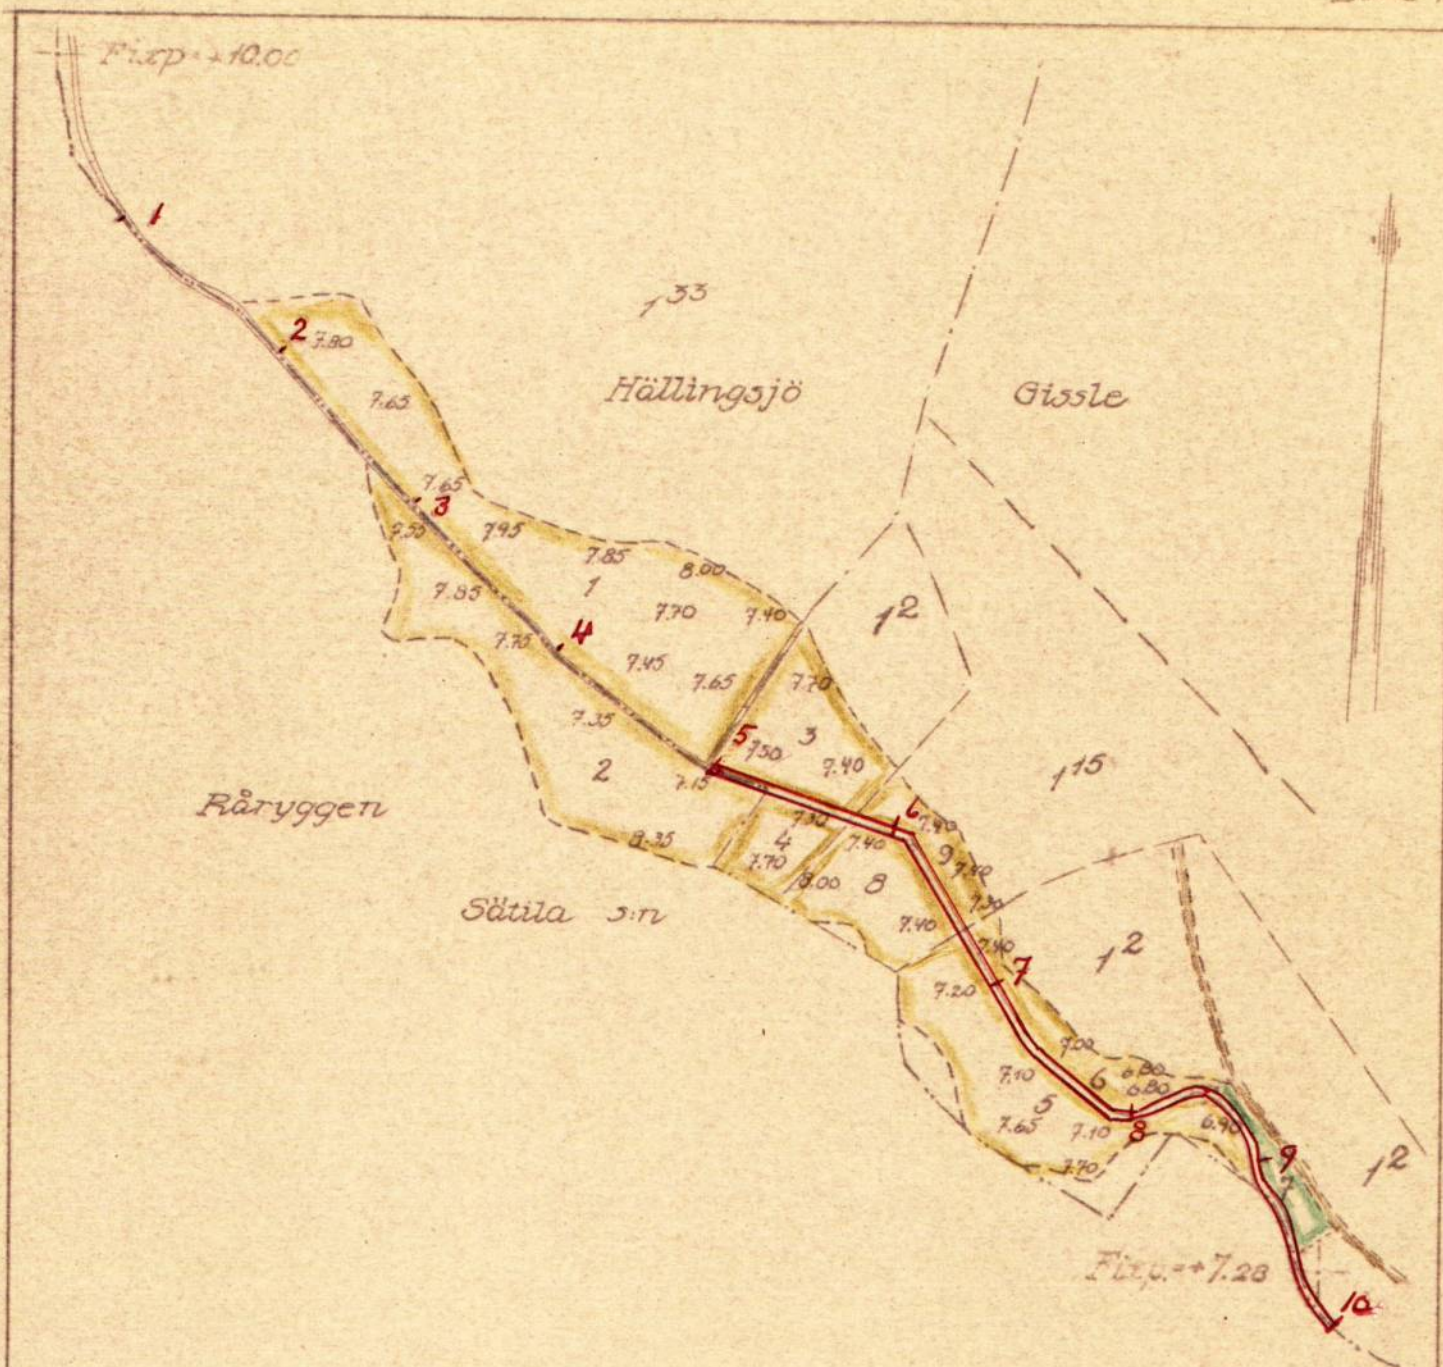

Längdskala 1:4000

100 50 0 100 200 300 m



Förslag till

Hällingsjö-Gissle dikning av år 1954i Björkelorps socknar av Älvsborgs län
Sätula

upprättat år 1954 av

DAVID LARSSON
Lantbruksingenjör
BORÅS Tel. 21012

lantbruksingenjör

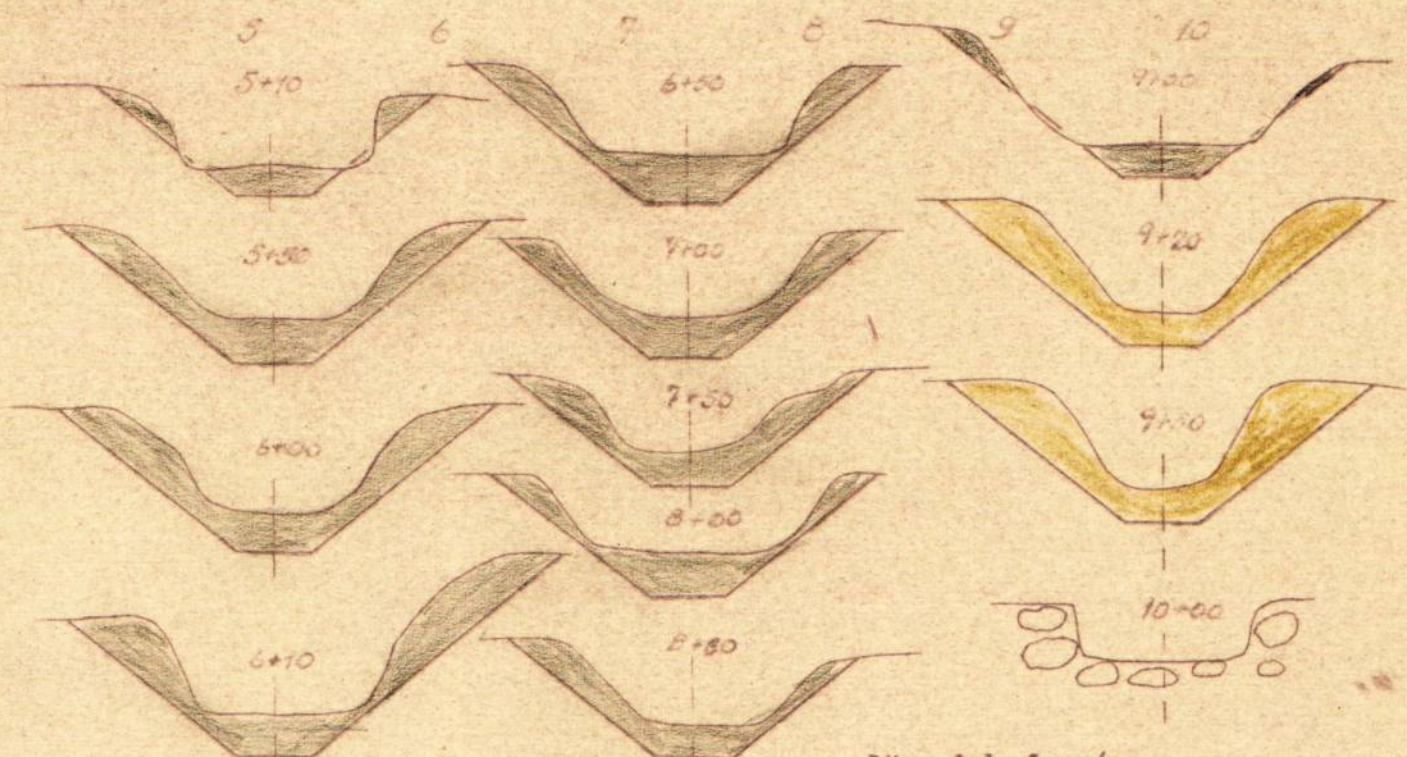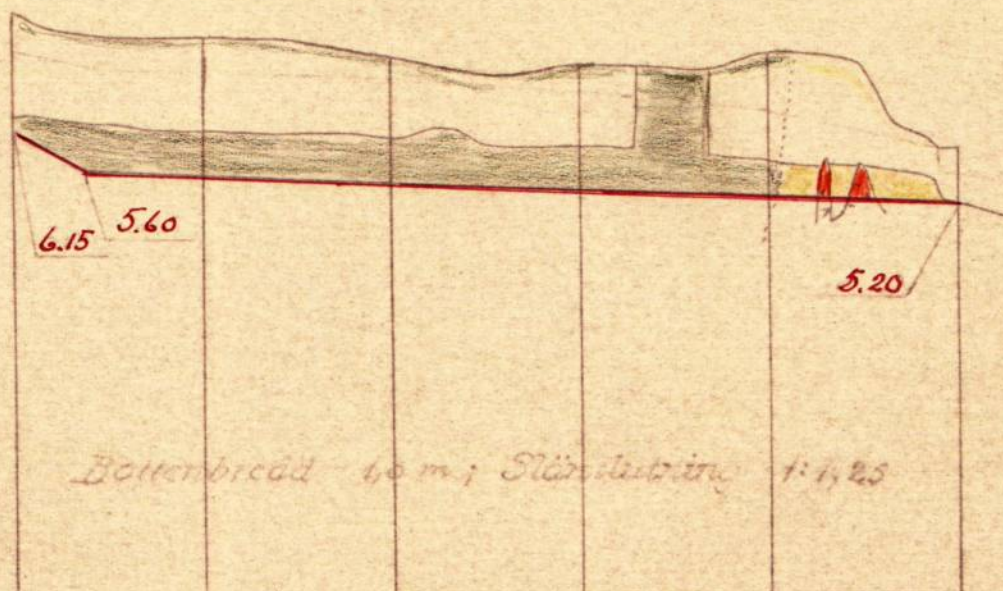

Förslag till

Hällingsjö-Gissle dikring av år 1954

i Björketorps socknar av Älvsborgs län
Sättila

upprättat år 1954 av

DAVID LARSSON
Lantbruksingenjör
BORÅS Tel. 21012

lantbruksingenjör