



Akt nr:

R-E1a-1308

AU\$R-E1a-1308

hook.
2 ex kontrakt A.
reho

83
50
R

2-1308

LANTBRUKSNÄMNDEN
SKARABORGS LÄN.
10 OKT. 1950
Diarie Nr

FÖRETAG: Jung Gatan.

Arbetsplan upprättad av ~~lantbruksingenjören~~ ^{-konsulenten} E. Almlöf
i samband med år 1948 avslutad syneförrättning.

Bidrag beviljat den 8 juni 1950.

till företagets utförande kr. 1.200 ✓
» en första rensning » - kr. 1.200 ✓

114
50

KONTRAKT.

LANTBRUKSSTYRELSEN
23 OKT. 1950
DIARIE NR 41979
SAK Nr

Sedan Kungl. Lantbruksstyrelsen den 8 juni 1950 till
Jung Gatans dikningsföretag av år 1948 i Jungs socken,
SKARABORGS LÄN ✓

beviljat statsbidrag från statens avdikningsanslag med ettusentvåhundra (1.200)
kronor, ~~varav till företagets~~
~~utförande~~ ~~-kronor och till~~
~~en första rensning av avloppen~~
~~kronor~~ och samtidigt fastställt arbetsplan för företaget, har följande överenskommelse träffats
mellan å ena sidan Lantbruksstyrelsen och å andra sidan företaget genom dess styrelse ~~förtroen-~~
deman ~~samtliga intressenter båda intressenter ende intressent.~~

§ 1.

Lantbruksstyrelsen utbetalar till företaget såsom förskott högst en tredjedel av statsbidraget, sedan styrelsen godkänt för detta kontraktets fullgörande lämnad säkerhetsförbindelse och hos Lantbruksstyrelsen genom intyg av stats- eller kommunaltjänstemän eller eljest av två trovärdiga och ojäviga personer, som icke äro intressenter i företaget, styrkts, att arbetet på allvar igångsatts. Ytterligare utbetalning av bidraget sker efter Lantbruksstyrelsens bestämmande i den mån kostnaderna för utfört arbete och inköpt materiel motivera utbetalning eller arbetet slutförts och detta styrkts av lantbruksingenjör eller annan behörig tjänsteman.

§ 2.

Bidragstagare förbinder sig:
att i noggrann överensstämmelse med den fastställda arbetsplanen med de eventuella ändringar däri, som Lantbruksstyrelsen kan komma att efter framställning besluta, utföra företaget till den 1 september 1951;

att under året närmast efter avsyningen utföra en första rensning av i företaget ingående avlopp före september månads utgång;

att bestrida vad utöver beviljat statsbidrag kan erfordras för företagens fullbordande, däri inberäknat kostnad för en första rensning av avloppen och till vederbörande lantbruksnämnd utgående gottgörelse för arbetsledning, avsyning m. m. samt vid dylika förrättningar erforderlig hantlangning;

att underhålla det utförda arbetet intill dess sådan underhållsskyldighet kan varda annan i laga ordning ålagd eller vederbörande därifrån befriats;

att vid arbetets utförande och underhållsskyldighetens fullgörande vidkännas Lantbruksstyrelsens inseende och kontroll;

att när sådant av Lantbruksstyrelsen eller av vederbörande tjänsteman inom lantbruksnämnden påfordras, förete behörigen verifierade räkenskaper för företaget ävensom att, därest torrlägningskostnad, vartill statsbidrag beviljats, beräknats till högre belopp än verkliga kostnaden, efter föreskrift av Lantbruksstyrelsen vidkännas motsvarande minskning av bidraget;

att fullgöra de övriga åtaganden, som enligt Kungl. Maj:ts kungörelse angående villkoren för statsbidrag från statens avdikningsanslag åligga bidragstagare; samt

att vid företagens utförande iakttaga de föreskrifter, som av Kungl. Maj:t eller Lantbruksstyrelsen härutöver må hava meddelats.

§ 3.

Har obehörig avvikelse från den fastställda arbetsplanen skett eller har arbetet icke utförts inom därför bestämd tid och Lantbruksstyrelsen ej heller medgivit anstånd med dess utförande, äger Styrelsen att inställa all vidare utbetalning av statsbidraget och återfordra vad därav uppburits. Å sålunda lyftade och återburna medel skall erläggas fem procent årlig ränta från lyftningsdagen till dess betalning sker.

§ 4.

Kostnader, som i följd av erhållna statsbidrag må hava föranletts för Lantbruksstyrelsen, skola bestridas av bidragstagaren.

§ 5.

Detta kontrakt må av bidragstagaren när som helst uppsägas, dock, om någon del av statsbidraget utbetalats, under villkor att återbäring därav sker enligt bestämmelserna i § 3.

Detta kontrakt är upprättat i två likalydande exemplar, varav vardera kontrahenten tagit ett.

Gatan Jungeströla den *9 Okt* 19 *50*
Aron Larsson

Att Aron Larsson

i bägges vår närvaro egenhändigt undertecknat förestående kontrakt, intyga:

Lennart Persson

Ebbe Persson

Adress Gatan Jungskola

Adress Gatan Jungskola

Kungl. Lantbruksstyrelsen antager detta kontrakt.

Stockholm den 22 december 1950.

På Kungl. Lantbruksstyrelsens vägnar

Martin Lögghult

SVENSKT NORMAL

Vederbörandes uppmärksamhet fästes å bestämmelserna dels i 7 kap. 58 § vattenlagen, vari stadgas att, därest företaget icke bragts till slut inom tid som i utlåtandet föreskrivits, vare frågan om företaget förfallen; dock att vattendomstolen må på förenämnda tids utgång gjord ansökning bevilja anstånd med företagets fullbordande, och dels i 13 kap. 17 § vattenlagen, vari stadgas att, därest det framtida underhållet försummas, Konungens Befallningshavande eller annan myndighet Konungen bestämmer äger själv bota bristen på den försumliges bekostnad.

Ser. E XIII *b*
1633

DIARIE Nr 09560
K. LANTBRUKSSTYRELSEN
30 OKT 1948

R 2*1300

R 2*1308

Kungl. Lantbrukstyrelsens
arkiv

Handlingar angående
Jung Gatans dikningsföretag av år 1948
i Jungs socken av Skaraborgs län
upprättade år 1948 vid syneförrättning
enligt vattenlagen

av
Erik Almlöf
Erik Almlöf
Jordbrukskonsulent

8/50 bekr

1
Protokoll fört vid synföreläggning
enl. vattenlagen för tomläggning
för tomläggning av mark, tillhörande
Gatan i Jungsu. av Skaraborgs län

Den 1 sept. 1947 hos Aron Larsson i Gatan Jung.

Närvarande: understrecknad, jordbrukskonsulent Erik
Kerulöv, förämningsman samt gode männen
Anders Halgo Kimodig, och Per Brander
Brusagården, Perungu övriga följande så-
ägare:

Föfarande:

Aron Larsson öy. 5/896 odl. Jung Gatan 75,7
Johan Olsson för Skp. Olsons skolas enl. full-
makt lill. B öy 23/192 odl. Jung Gatan 72 odl
i Jungsu.

§ 1.

Upplästes det för förämningsmannen utfärdade
förordnandet, som lades enl. lill. H

§ 2.

Väget för mot förämningsmannen och
skiftningsmannen anmälde ej.

§ 3.

Förklades den vid förundersökningen
upptecknade nivåkonten över det vatten-
berrade området samt profil över avloppet
härifrån.

24

Förhanderna gikade på ifrågovande av-
laggs fördjupning och igentäckning med
sär, så att deras därav berorande marken
med denna tilläggas enligt upprättad
täckningsplan och på ändamåls-
enligaste sätt brukas.

25.

På inläst vidare finnes att den proto-
kollet antagna, förklarades sammanträdets
upplöst med tillhörande utvalda ut
sammanträdade kommissioner att väljas sedan
företagningen har påbörjats.

Öst och tid om om
I tjänsten
Sittadumläp.

Biträdande gode män:
Anders H. Pernadiq Ivar Brenander

Den 30 april 1948 hos Johan Olsson, Gatan, Jungs.

Närvarande: Undertecknad, jordbruksbarn-
amt Erik Melin, företagsman samt
skifflersgodsmännen Anders Hålgår Pernadiq
och Ivar Brenander, Brannsgården, Jungs,
öfver som följande sakägare:

Förhanderna:

Aron Larsson äg. Jung Gatan 75:77

Johan Olsson för Åker. Olssons storbarns and.

Färdmakt bil B äg. Jung Gatan 72, öst
i Jungs s:n.

§ 6.

Förklades den sedan föregående sammankom-
stens uppnåttade nivåer och över det vatten-
börande området samt profilen och över or-
toppen. Föreläsningarna redogjorde för
det uppnåttade fristyr jämta kostnadsfristyr
och övriga handlingar.

§ 7.

Upplästas synvårdsplanens utlåtande, som
hade lydelse ant. bil. H.

§ 8.

Att mottaga och förse tre förtroende
utnämningar och handlingar och att sammans-
billa delägarna för val av styrelsen utse
synvårdsplanen Åron Larsson, Vatan, Jungbols.
tel. Jungbols 58a.

§ 9.

Om intat vidare sammanträtt till proto-
kollat utvecklas förklarades föreläsningarna
avslutad och sammankommet upplöst.

Ort. och tid som van

Stjärn

Stjärn.

Anders H. Primadig Ivar Brenander
Förklara gode män.

I
SKARABORGS LÄN


LANDSKANSLIET


E.D. n:r 62-49
1946

Förordnande.

Jordbrukskonsulenten Erik Almlöf, Skara,
förordnas härmed att i laga ordning verkställa ifrågavarande
förrättning; och införsäkras från honom bevis om förordnandets
emottagande.

Mariestad å landskansliet den 29 juni 1946.

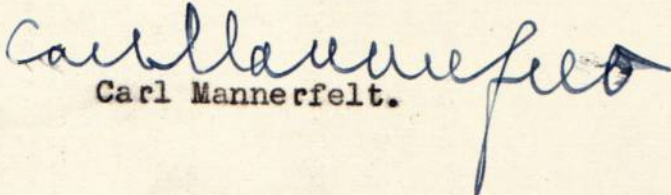
Carl Mannerfelt.

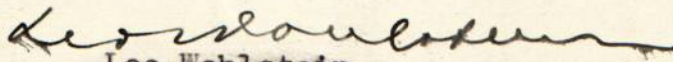
Leo Wohlstein.

Utan avgift.

E. D. 92-49
1944



Till

Kungl. Maj:ts Befallningshavande i Skaraborgs län.

Undertecknad e få härmed vördsamt anhålla om förordnande för inom länet tjänstgörande lantbruksingenjör att jämlikt bestämmelserna i gällande vattenlag handlägga syneförrättning för torrläggning av vattenskadade marker tillhörande Gatan i Jungs sock en av Skaraborgs län.

Förteckning över de fastigheter, som ytterligare kunna förväntas bliva av företaget berörda återfinnes å omstående sida.

Närmaste järnvägsstation till förrättningsstället är:

Ydva

Meddelanden angående förrättningen torde ställas till:

Undertecknad Johan Olsson

adress Gatan

pr Jungs skola

Telefon: Jungs skola 49

Gatan den 8.9. 1944

Arvid Lasson

Johan Olsson.

Jag får vördsamt föreslå, att ifrågavarande förordnande utfärdas för mig.

Skara den 8 sept. 1944.

Sven Hallin

Sven Hallin

FÖRTECKNING

över fastigheter, som väntas bliva av företaget berörda.

Fastighetens namn:

Ägarens namn:

Gatan 7²
" 7

Alfr. Olsson skrib.
Aron Larsson

FÖRORDNANDE

Lantbruksingenjören
Distriktslantmätaren

Ivan Wallin

förordnas härmed att i laga ordning verkställa
ifrågavarande förrätning; och införs väntas bevis
om förordnandets emottagande.

Mariestad å landskansliet den 9/9 1944

På länsstyrelsens vägnar:

J. Sunnerholm.

Arvid Samuelson.

FULLMAKT

för Herr Johan Olsson, Gatan, Jungskola eller den, han i sitt ställe sätter
att vid syneförrättning enligt vattenlagen för torrläggning av mark till-
hörande Gatan
i Jungs socken av Skaraborgs län
å mina vägnar föra talan samt ingå förening och göra yrkande, som i 10 kap.
58 § vattenlagen omförmäles, ävensom att söka lån av statsmedel till kost-
nader för företaget. Ombudets laga åtgärder godkännas.

Gatan, Jungskola den 28/4 1948

Ida Olsson
Ida Olsson

Bevittnas:

Eric Persson

Dolly Persson

FULLMAKT

för Herr Johan Olsson, Gatan, Jungskola eller den, han i sitt ställe sätter
att vid syneförrättning enligt vattenlagen för torrläggning av mark till-
hörande ^GGatan
i Jungs socken av Skaraborgs län
å våra vägnar föra talan samt ingå förening och göra yrkande, som i 10 kap.
58 § vattenlagen omförmäles, ävensom att söka lån av statsmedel till kost-
nader för företaget. Ombudets laga åtgärder godkännas.

Brätteberg, Jungskola den 6/4 1948

Anna Jungqvist
Anna Jungqvist

Mårten Jungqvist
Mårten Jungqvist

Bevittnas:

Laga Röstaren


Budviken

FULLMAKT

för Herr Johan Olsson, Gatan, Jungskola eller den, han i sitt ställe sätter
att vid syneförrättning enligt vattenlagen för torrläggning av mark till-
hörande Gatan
i Jungs socken av Skaraborgs län
å mina vägnar föra talan samt ingå förening och göra yrkande, som i 10 kap.
58 § vattenlagen omförmäles, ävensom att söka lån av statsmedel till kost-
nader för företaget. Ombudets laga åtgärder godkännas.

Lyckhem, Tråvad

den 23 - 4 1948

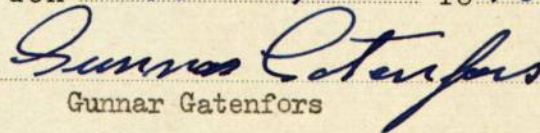
Gunnar Gatenfors

Bevittnas:




FULLMAKT


för Herr Johan Olsson, Gatan Jungskola..... eller den, han i sitt ställe sätter
att vid syneförrättning enligt vattenlagen för torrläggning av mark till-
hörande.....^{Gatan}.....
i Jungs sock en av Skaraborgs län
å mina..... vägnar föra talan samt ingå förening och göra yrkande, som i 10 kap.
58 § vattenlagen omförmäles, ävensom att söka lån av statsmedel till kost-
nader för företaget. Ombudets laga åtgärder godkännas.

Kvänun den 6/4 1948


Carl Gatenfors

Bevittnas:

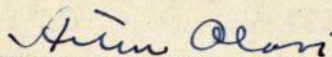

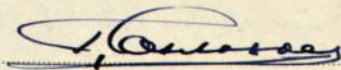

FULLMAKT

för Herr Johan Olsson, Gatan, Jungskola eller den, han i sitt ställe sätter
att vid syneförrättning enligt vattenlagen för torrläggning av mark till-
hörande Gatan
i Jungs socken av Skaraborgs län
å mina vägnar föra talan samt ingå förening och göra yrkande, som i 10 kap.
58 § vattenlagen omförmåles, ävensom att söka lån av statsmedel till kost-
nader för företaget. Ombudets laga åtgärder godkännas.

Gatan, Jungskola den 28/4 1948

Einar Olsson
Einar Olsson

Bevittnas:

Eric Persson

Dolly Persson

Förteckning över samtliga sterbhusdelägare i Alfred Olssons Sterbhus, Gatan Jungskola.

Anna & Mårten Jungqvist, Brätteberg, Jungskola

Carl Oscar Gaten-fors Tomt 9 Kvänum

Gunnar Fridolf Gatenfors Lyckebo Tråvad

Johan Olsson Gatan Jungskola

Einar Olsson Gatan Jungskola

Fru Ida Olsson Gatan Jungskola

Intygas:

Aron Larsson

Rune Larsson

Gatan, Jungskola

Gatan, Jungskola

Bestyrkes:


Erik Almlöf


Anders H. Frimodig

Ivar Brenander

Biträdande gode män:

Rätt avskrivet intyga:

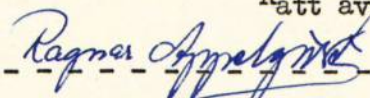
Ragnar Appelqvist

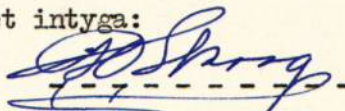
G. H. Skoog


Förteckning

Över underrättelser angående sammanträde hos Aron Larsson, Gatan, Jungskola,
den 1 sept. 1947 och hos Johan Olsson, Gatan, Jungskola, den 30 april 1948.

Aron Larsson	Gatan	Jungskola
Alfred Olssons sterbhus (se bil. B 6)	Gatan	Jungskola
Skiftesgodemannen Anders H. Frimodig	Bremsagården,	Fyrunga
" Ivar Brenander	Bremsagården,	Fyrunga

Skara den 30 april 1948

I tjänsten:

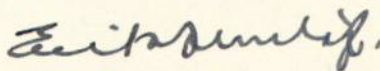

Erik Almlöf
Jordbrukskonsulent.

Bilaga D
VÄRDERINGSLÄNGD

Fastighet och ägare Ägobeskrivning		Ägo- figur- nummer	Förbättrad mark				Markvärde per hektar		B å t n a d		
			åker, tomt		annan mark		nu- varande	bli- vande	per hektar	per ägofigur	
			har	ar	har	ar	kronor	kronor	kronor	kronor	öre
1		2	3		4		5	6	7	8	
1	Jung socken.										
2	Jung Gatan 7 ²										
2	Alfred Olssons sterbhus										
3	Brukare Johan Olsson										
4	1. Alstringsbåtnad.										
5	Åker,mullhaltig lera på medels-	1	0	36			1080	1800	720 ✓	259	20 ✓
6	styv lera	2	0	80			900	"	900 ✓	720	- ✓
7	" "	3	1	60			1440	"	360 ✓	576	- ✓
8	" "	4	0	36			900	"	900 ✓	324	- ✓
9	" "	5	0	12			900	"	900 ✓	108	- ✓
10	" "	6	0	88			1620	"	180 ✓	158	40 ✓
11	" "	7	0	76			1740	"	60 ✓	45	60 ✓
12	" "	8	0	10			1170	"	630 ✓	63	- ✓
13	" "	9	2	88			1710	"	90 ✓	259	20 ✓
14	" "	10	0	56			810	"	990 ✓	554	40 ✓
15	" "	11	0	44			1440	"	360 ✓	158	40 ✓
16		A-summa	8	86	✓					3.226	20 ✓
17	2. Brukningsbåtnad										
18	Brukn.enheten ägofig 1 - 11		8	86	✓				25	221	50 ✓
19	Enbart brukn.båtnad ägofig 12-15		7	27			1775	1800	25 ✓	181	75 ✓
20		B-summa	16	13	✓					403	25 ✓
21											
21	Totalsumma kronor									3.629	45 ✓
22											
23											
23	Jung Gatan 7 ⁵ , 7 ⁷ .										
24	Aron Larsson										
25											
25	1. Alstringsbåtnad.										
26											
27	Åker mullh. lera på medelstyv lera	16	0	86			1440	1800	360 ✓	309	60 ✓
28	" "	17	0	47			990	"	810 ✓	380	70 ✓
29	" "	18	0	47			1080	"	720 ✓	338	40 ✓
30	" "	19	0	45			1710	"	90 ✓	40	50 ✓
31	" "	20	0	45			1260	"	540 ✓	243	- ✓
32	" "	21	0	16			1620	"	180 ✓	28	80 ✓
33	" "	22	0	42			1710	"	90 ✓	37	80 ✓
	Överföres		3	28	✓					1378	80 ✓

Fastighet och ägare Ägobeskrivning	Ägo- figur- nummer	Förbättrad mark				Markvärde per hektar		B å t n a d			
		åker, tomt		annan mark		nu- varande	bli- vande	per hektar	per ägofigur		
		har	ar	har	ar	kronor	kronor	kronor	kronor	öre	
1	2	3		4		5	6	7	8		
Överfört		3	28						1.378	80	
Åker,mulh.lera på medelstyv lera	23	0	29			720	1800	1080	313	20	
" "	24	0	28			720	"	1080	302	40	
" "	25	0	36			1080	"	720	259	20	
" "	26	0	27			1170	"	630	170	10	
" "	27	0	12			1790	"	10	1	20	
" "	28	0	16			1530	"	270	43	20	
" sandbl.lera på morän	29	0	20			1260	"	540	108	-	
" mulh. lera på medelstyv lera	30	0	32			1740	"	60	19	20	
A-symma		5	28						2.595	30	
2. Brukningsbåtnad											
Ägofig. 16-23		3	57					50	178	50	
Enbart bruken.båtn. ägofig. 31-32		0	47			1750	1800	50	23	50	
B-symma		4	04						202	-	
Totalsumma kronor									2.797	30	
S a m m a n d r a g.						Markvärde					
Jung Gatan 7 ²											
Alfred Olssons sterbhus Brukare Johan Olsson						1 - 11	8	86	25404:55	29.034	3.629 45
Jung Gatan 7 ⁵ , 7 ⁷											
Aron Larsson						16 - 30	5	28	7552:70	10.350	2.797 30
Summa							14	14	32957:25	39.384	6.426 75
						Summa Alstringsbåtnad 5.821 50					
						Summa brukningsbåtnad 605 25					
Gatan Jung den 30/4 1948											
Erik Almlöf Jordbrukskonsulent											
Anders H. Frimodig						Ivar Brenander					
Biträdande gode män.											

Bilaga E
KOSTNADSFÖRSLAG

	Läge	Längd m.	Arbete, jordart m. m.	Antal	å-pris	Kostnad		Kostnad		Summa	
						kronor	öre	kronor	öre	kronor	öre
1		495	<u>Sträckan A - B.</u>								
2	0-1+70		250 mm rör med frakt m.	170	3:20	544	-				
3	1+70-4+95		200 " " " "	325	2:50	812	50				
4	0-1+70		Grävn. lägg. o återfylln.	170	1:30	221	-				
5	1+70-2+43		" " " "	73	1:50	109	50				
6	2+43-4+95		" " " "	252	1:-	252	-				
7	0		Rörutlopp B st.	1	40:-	40	-				
8	0+90,1+70		Brunn typ A d=600	3	65:-	195	-	2.174	-		
9	4+95		Arbetsledning o oförutsett					326	-	2.500	-
10											
11											
12		333	<u>Sträckan B - C.</u>								
13	4+95-6+56		125 mm rör med frakt m.	161	1:18	189	98				
14	6+56-8+28		100 mm " " "	172	0:90	154	80				
15	4+95-5+92		Grävn. lägg. o återfylln.	97	1:20	116	40				
16	5+92-6+56		" " " "	64	0:75	48	-				
17	6+56-7+63		" " " "	107	1:30	139	10				
18	7+63-8		" " " "	37	0:70	25	90				
19	8-8+28		" " " "	28	1:30	36	40				
20	6+48		Brunn A d=525 st	1	55:-	55	-				
21	6+48-6+56		Rörens frändrag, genom väg	1	10:-	10	-				
22	6+56		Brunn A d=525	1	55:-	55	-				
23	7+63,8+28		" A d=450	2	45:-	90	-	920	58		
24			Arbetsledning o oförutsett					179	42	1.100	-
25						Summa kronor				3.600	-
26											
27			Skara den 24/4 1948								
28			<i>Erik Almlöf</i>								
29			Erik Almlöf								
30			Jordbrukskonsulent.								
31											
32											
33											
34											
35											


Arbetsbeskrivning.

Innan arbetet påbörjas skall renstakning, utpålning och avväg-ning med ledning av förslaget genom sakkunnig person verkställas.

Vid arbetets utförande iakttages,
att förekommande dikeskrökar ej få göras skarpa utan böra i möjligaste mån uträtas eller avrundas,
att alla in- och utgående ledningar anslutas till brunnarna genom betongrör,
att räkenskaperna måste föras mycket noggrant, så att vid slutavsyning fördelning av kostnaderna blir möjlig,
att rörledning ej får täckas innan läggningen blivit genom hushållningssällskapets dikningsavdelning kontrollerad, såvida densamma utföres av annan än hushållningssällskapets täckdikningsförman, vilken ej är entreprenör,
att huvudfixpunkt för höjdbestämmningen är fp. + 10,63, kors i berg inom figur 22 i fastigheten Gatan 7⁷.

Skara den 30/4 1948

I tjänsten:

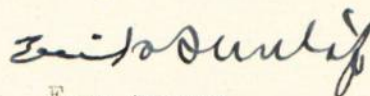

Erik Almlöf
Jordbrukskonsulent

Översiktskarta



Skala 1:100.000

Utlåtande vid syneförrättning enligt
vattenlagen för torrläggning av mark tillhörande
Jung Gatan i Jungs socken av Skaraborgs län.

Ifrågavarande företag, som avser fördjupning och igenläggning med rör av vissa avlopp genom och från vattenskadade marker, belägna c:a 3,5 km väster Kvänum station inom sektion nr 3 av nederbördsområde nr 142, i och för ernående av bättre torrläggning och ökad alstringsförmåga, är enligt bestämmelserna i 7 kap. vattenlagen att anse såsom dikning.

^Belägenheten framgår av omstående översiktskarta, där torrläggningsområdet utmärkts med gul färg och vattensamlingsområdets gränser med blå linjer.

Över till uppgrävning ifrågasatta avloppssträckor hava profilritningar upprättats utvisande förhållandena vid undersökningstillfället, varjämte de härav beroende markerna avfattats å nivåkarta. Å denna karta äro de till uppgrävning avsedda avloppssträckorna utmärkta med enkla röda linjer och de röda bokstäverna A-B-C. ^Enkelt röd linje betecknar att avloppet skall göras täckt. Avloppens blivande dimensioner hava å profilerna utmärkts med rött.

Vattensamlingsområdet för de olika avloppssträckorna har uppgåtts å marken. Storleken har med blått angivits å profilritningarna.

Den största till avrinning kommande vattenmängden har ifråga om avlopp för flöden antagits komma att uppgå till 2,0 liter pr sekund och hektar. Huvudavloppet tidigare reglerat i samband med laga syneförrättning, "Kvänum-Jung dikningsföretag av år 1911".

På grundval av de sålunda uträknade vattermängderna hava avloppen dimensionerats för möjliggörande av rationell torrläggning av all härav beroende mark tillhörig sökandena.

Den mark, för vilken dikningen medför båtad och som alltså skall ingå i företaget, begränsas å nivåkartan av en prickad blå linje utvisande vattendelare eller streckad svart linje så belägen, att all därutanför liggande mark torde kunna till fullo torrläggas utan hinder av nuvarande vattenförhållanden i till uppgrävning avsedda avloppssträckor.

För utrönande av den genom företaget uppkommande båtnaden hava synemännen efter i 7 kap. 22 § vattenlagen stadgade grunder verkställt uppskattning, vars resultat i detalj föreligger i den bilagda värderingslängden.

Av det bilagda kostnadsförslaget framgår, vilka arbeten, som skola utföras och av kostnadsfördelningslängden vilka fastigheter och ägofigurer som hava del däri. Skäl till uppdelning i olika avdelningar förefinnes ej.

Kostnaderna för företagets utförande skola sålunda fördelas på delägarna i mån av båtnaden för vars och ens mark. Den sålunda uträknade deltagningsskyldigheten finnes för varje fastighet angiven i kolumn 6 av kostnadsfördelningslängden, där den är uttryckt i procent av företagets totalkostnad. I kolumn 5 är det här emot svarande beräknade kostnadsbeloppet angivet.

Kostnaderna för avloppens underhåll skola fördelas efter samma grunder, som för färdigställandet angivits.

Skador som till äventyrs kunna under arbetstiden av företaget orsakas skola jämväl till fulla värdet ersättas, därest någon sakägare hos arbetsstyrelsen framställer yrkande härom inom ett år efter företagets färdigställande. Sådan skada skall då utan dröjsmål genom arbetsstyrelsen försorg uppskattas av sakkunnig person och därefter omedelbart ersättas. I brist på åsämjande vid val av värderingsman skall uppskattning verkställas av inom länet tjänstgörande lantbruksingenjör eller jordbrukskonsulent med behörighet att handlägga syneförrättning enligt 7 kap. vattenlagen.

Avgift, varom förmäles i 11 kap. 95 § vattenlagen, skulle understiga femton kronor och behöver förty ej erläggas.

Kostnaderna för syneförrättningen skola, sedan företaget kommit till stånd fördelas på delägarna efter samma grunder, som för grävningskostnaderna angivits, och förskjutas nu av sökandena.

- - - - -

Jämlikt föreskrifterna i 10 kap. 62 § vattenlagen få synemännen ifråga om företaget ytterligare bestämma;

att det skall, därest sökandena önska fullfölja detsamma, utföras i fullständig överensstämmelse med bestämmelserna i detta utlåtande med därtill hörande ritningar och handlingar,

att till rörledningar och rörtrummor skola användas rör, som uppfylla gällande standardfordringar,

att under arbetstiden vatten ej få uppdämmas eller påsläppas på sätt skada uppstår,

att rörbrott, ras eller förskjutningar, som till äventyrs inträffa, omedelbart skola avhjälpas och nödiga släntförändringar eller förstärkningsåtgärder vidtagas,

att arbetena må begynna så snart detta utlåtande vunnit laga kraft, samt böra vara bragta till slut före utgången av år 1950,

att företaget skall anses fullbordat, när det avsynats och godkänts av inom länet tjänstgörande lantbruksingenjör eller jordbrukskonsulent med behörighet att handlägga syneförrättning enligt 7 kap. vattenlagen samt

att det skall benämnas "Jung Gatans dikningsföretag av år 1948."

- - - - -

Talan mot förrättningen och detta utlåtande må föras vid Västerbygdens vattendomstol, adress Vänersborg, till vilken besvären med iakttagande av bestämmelserna i 11 kap. 85 § vattenlagen skola vara ingivna inom sextio dagar från nedanstående datum .

Gatan, Jung den 30/4 1948

I tjänsten:

Erik Almlöf




Erik Almlöf
Jordbrukskonsulent

Anders H. Bergman

Ivar Brenander

Biträdande gode män.

KOSTNADSFÖRDELNINGSLÄNGD

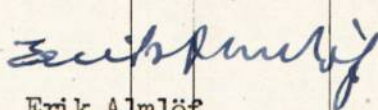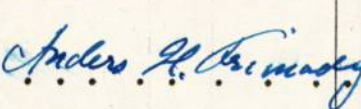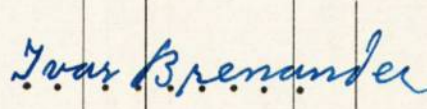	Fastighet Ägare m. m.	Sök. o. likst. = S	Båtnad		Andel inom samfällighet i					
					för särskild avdelning beräknad anläggningskostnad		summa beräknad anläggningskostnad		verklig kostnad	
			kronor	öre	kronor	öre	kronor	öre	procent	
	1	2	3		4		5		6	7
1	Jung Socken				Total areal ha	Fäker areal ha				
2	Jung Gatan 7 ²									
3	Alfred Olssons sterbhus									
4	Brukare Johan Olsson	S			27.0	26.0				
5	Ägofig 1 - 11, (1-15)		3.629	45 ✓			2.033	06 ✓	56,474 ✓	
6										
7	Jung Gatan 7 ⁵ o 7 ⁷									
8	Aron Larsson	S			20.0	19.0				
9	Ägofig. 16 - 30 (16-23,31-32)		2.797	30 ✓			1.566	94 ✓	43,526 ✓	
10	Summa		6.426	75 ✓			3.600	- ✓	100,000 ✓	
11										
12			Jung Gatan den 30/4 1948							
13										
14			Erik Almlöf							
15			Jordbrukskonsulent							
16										
17			Anders H. Frimodig							
18										
19			Ivar Brenander							
20			Biträdande gode män.							
21										
22										
ARVODESRÄKNING

för syneförrättning enligt vattenlagen angående Jung Gatan i Jung socken
Skaraborgs län

Hushållningssällskapets ersättning enligt gällande taxa:

Ersättning för planläggning av
företagets torrläggning

1 ha 15:-

14 ha däröver à 9:- 126:-

Tillägg 2,4 % av kostnaden 3.600:- kronor 86:40 227:40

Övriga förrättningskostnader

Kostnader för hantlangning, materialier o dyl. 28:20

Ersättning till gode män:

Anders H. Frimodig 1 trakt à 10:-, 1 à 12:- reseers 4x9 km
à 0:20 kr/km 29:20

Ivar Brenander 1 " " 10:- 1 " 12:- " 29:20 86:60

Summa kronor 314:-

Skara den 30/4 1948

I tjänsten:

Erik Almlöf

Erik Almlöf
Jordbrukskonsulent

TÄCKDIKESBRUNNAR.

typ A.

Ylvattenbrunn.

Sidorna beklä-
das med gran-
ris el. åyl. om
jorden utgöres
av finsand.

Intagshälens sam-
manlagda area 3 d
4 ggr. utgående rör.
ledningens area.

0,5m.

Grus.

typ B.

Större ylvattenbrunn.

d.

Grus.

typ C.

Kopplingsbrunn.

Minst 0,5m.

Lock av betong.

0,80m.

Botten av betong.

typ D.

Kopplingsbrunn i avloppsdi-
ke.

Lock av betong.

d.

0,5m.

Stensättning.

typ E.

Bräddavloppsbrunn
i botten av avlopp.

Stensättning.

Gallerlock.

0,2

0,5m.

Stensättning

Botten av betong.

typ F.

Bräddavloppsbrunn.

Perforerat lock.

Stensättning

Slänt och
botten stenbe-
klädas till en
längd av 2m.


0,50

Fogarna tätas i brunnen
samt i ledningen till
en sträcka av 3m.

Detalj i plan.

Detaljritning av lock med hål.

Galler av 10mmφ

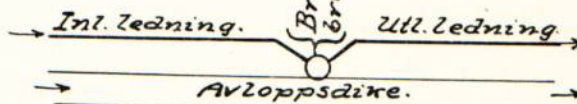

typ G.

Kontrollbrunn.

d.

0,5m.

Stensättning

Skaraborgs Läns Hushållningssällskap.


Täckdikningsavdelningen.

Skara.

TÄCKDIKESÖGON


Täckdikeshöga.

typ A.

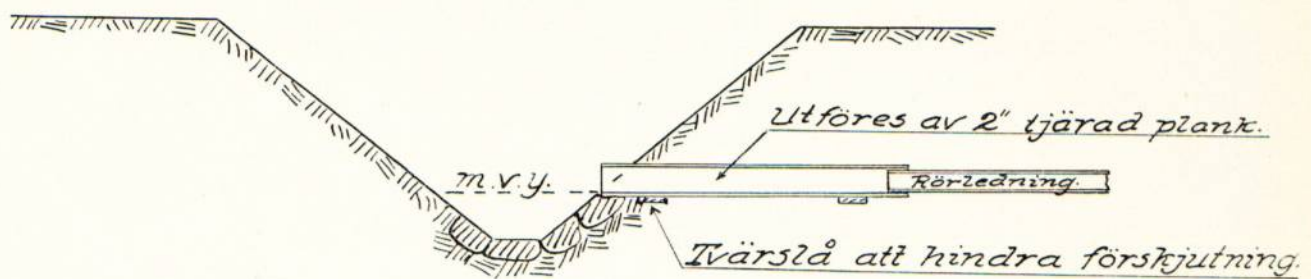

Rörlutlopp.


typ B.

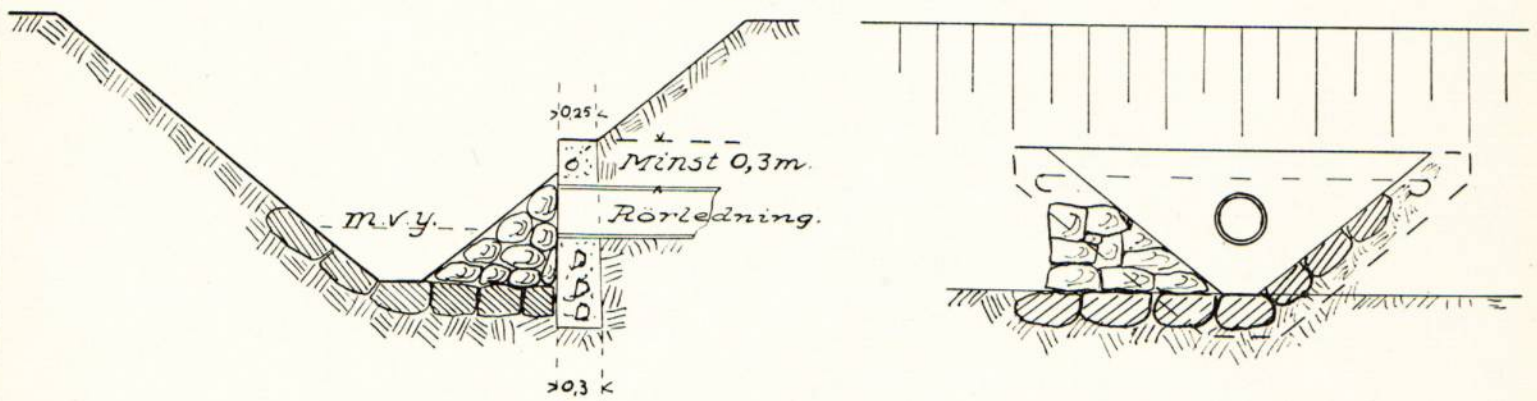

typ C.



typ D.

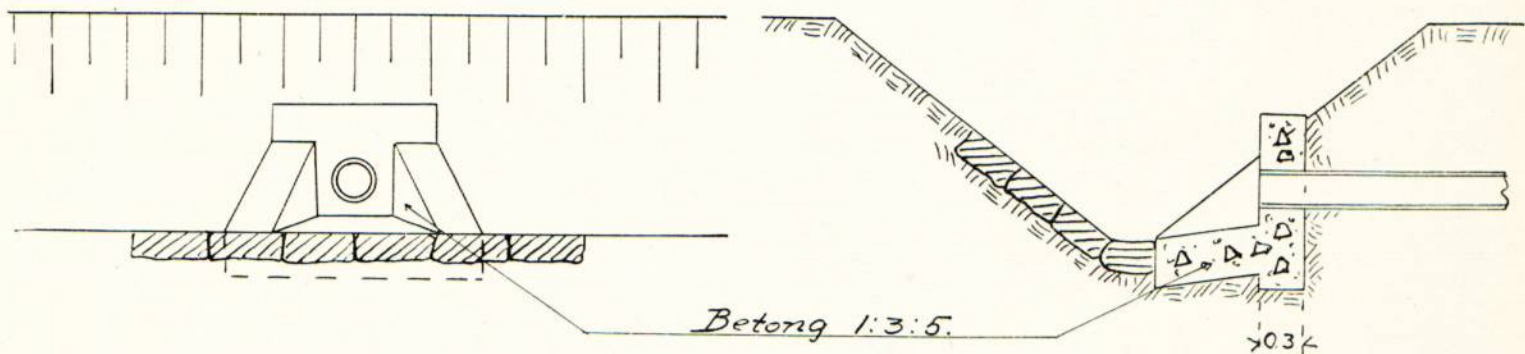

Skaraborgs Läns Hushållningssällskap.

Täckdikningsavdelningen.

Skara.

FÖREDRAGET

DEN 22 DEC. 1950

RAPPORT

LANTBRUKSSTYRELSEN

26 JAN. 1949

DIARIE Nr J 647

LANTBRUKSSTYRELSEN verkställd avsyning

Företag: Jung Gatans dikningsföretag av år 1948 i Jungs socken av Skaraborgs län.
(namn, socken och län)

Lantbrukare Aron Larsson, Gatan, Jungsskola.

Förtroendeman:

Lantbrukare

Arbetsplanen fastställd den -

Ändring medgiven den -

Bidrag från statens avdikningsanslag ännu ej beviljat 1.200 1.300:- kronor

Lån från statens avdikningslånefond kronor

Arbets tid enl. synemännens utlåtande 31/12 1950.

Arbets tid enl. kontrakt med Lantbruksstyrelsen -

Förlängning medgiven av Lantbruksstyrelsen till -
Vattendomstolen

Vid förrättningen, som verkställts av lantbruksinstruktör G.H. Skoog

den 23/9 1948, har befunnits att ovan nämnda företag utförts enligt
den uppgjorda arbetsplanen och förordas till godkännande.

Företagets slutliga kostnader ha uppgått till kronor

3.614:90

därav i styrelsearvode

25:-

och i räntor under arbetstiden

108:-

Skara den 21 januari 1949.

Erik Almlöf

Lantbrukskonsulent.

U p p g i f t

LANTBRUKSSTYRELSEN

26 JAN. 1949

DIARIE Nr

SAK Nr

Över verkliga kostnader vid "Jung Gatan dikningsföretag av år 1948" i Jungs socken av Skaraborgs län, grundad på av företagets styrelse lämnade uppgifter.

Syneförrättningen	324:90 ✓
Arbets- och materialkostnad	3.150:-
Diverse omkostnader	7:-
Räntor under arbetstiden - 31/12 - 1948.	108:-
Styrelsearvode	<u>25:-</u>
<u>Summa Kronor</u>	<u>3.614:90</u>
Beräknad kostnad	3.924:90
Båtnad	6.426:75

Skara den 21 januari 1949.

Erik Almlöf

Erik Almlöf
Lantbrukskonsulent.

Ser. E XIII *b*

1633

DIARIE Nr 09550
K. LANTBRUKSSTYRELSEN
30 OKT. 1948

R 2-1308

Kungl. Lantbruksstyrelsens
arkiv

B E T Ä N K A N D E
angående statsunderstöd till

Jung Gatans dikningsföretag av år 1948
i Jungs socken av Skaraborgs län

Förrättningsman: Lantbrukskons. E. Almlöf

Statsbidrag: 1.300 kr.

09550/48
bidr.

Lantbruksnämnden i Skaraborgs län, Skara.

09550/48
bidr.
✓

Kungl. Lantbruksstyrelsen
Box 16307
Stockholm 16.

Till ledning vid behandling av tidigare insända ansökningar
om statsbidrag för;

Dnr

16994/47 Tomtens df av år 1947
16988/47 Tengenedstorps df av år 1947
16991/47 Ånnestorps mellersta df av år 1947
16989/47 Törestorps df av år 1947
23568/47 Trädgårdstorps df av år 1947
23567/47 Liljeåsens df av år 1947
5568/47 Skattegårdens tf av år 1945
J 185/49 Stommen-Bohl df av år 1948
9560/48 Jung Gatans df av år 1948
10277/47 Stora Hästhagens df av år 1946,

översändes härmed uppgifter rörande verkliga kostnaderna för
företagens utförande.

Företagen äro redan utförda i enlighet med de uppgjorda
förslagen, varför avsyningsbevis biläggas.

Vederbörande företag emotse tacksamt snar behandling av bi-
dragsansökningarna. Beträffande Liljeåsens och Trädgårdstorps
df har särskild förmånsrätt vid beviljande av statsunderstöd an-
setts berättigad, vilket framgår av bilagda utdrag ur Torrlägg-
ningsnämndens protokoll den 3/6-48.

Den 21/11 1947 insändes avsyningsintyg rörande tre df och
den 29/11 samma år för ytterligare ett företag, som avslutats
under år 1947. Dessa företag vänta även på sina understöd. Skara
den 25 januari 1949.

I tjänsten:

Erik Almlöf
Lantbrukskonsulent

Genom beslut den 8 juni 1950 har Kungl. Lantbruksstyrelsen, som godkänt en ~~an-~~
~~läggnings~~ kostnad av 3 614:90 kr., till företaget beviljat bidrag med 1 200:— kr.
samt fastställt arbetsplanen i oförändrat skick.
med tillägg, att

Betygas i tjänsten P. Andersson

BETÄNKANDE
rörande bidrag från statens avdikningsanslag till
Jung Gatans dikningsföretag av år 1948

Diaria 09550
K. L. br. 1
30 okt 1948

(företagets namn samt socken och län)
i Jungs socken av Skaraborgs län.

~~Förtroendeman:~~ **Lantbrukare Aron Larsson, Gatan, Jungskola.**
(titel, namn och adress)

~~Förrättningsman:~~ **Lantbrukskonsulent Erik Almlöf, Skara.**
(titel och namn)

Förrättningsmannen förordnad den **29 juni 1946**. Förrättningen avslutad den **30 april 1948**

Förslaget är upprättat i samband med fullständig syn
~~XXXXXX XXXX XXXX XXXX~~ och omfattar **1** häfte... handlingar och **2** blad ritningar. Vid
~~XXXXXX XXXX XXXX XXXX~~
förrättningen bestämd arbetstid **31 december 1950**. I kontrakt med Kungl. Lantbruks-

styrelsen synes tidpunkten för företagets färdigställande böra angivas till den **30 september 1950.**

Båtnad (social båtnad ej inräknad) **6.426:75** kronor.

Total kostnad (kostnad för en första rensning inräknad) **3.924:90** kronor.

För kostnadsberäkningen äro nedanstående å-priser karakteristiska: **100 mm-rör å 0:90 kr/m,**
125 mm-rör å 1:18 kr/m, 200 mm-rör å 2:50 kr/m, 250 mm-rör å 3:20 kr/m.
Grävning, läggning och återfyllning 0:70 - 1:50 kr/m.

BERÄKNING AV STATSUNDERSTÖD.

Kostnadssammandrag.

Samfällighet (Delföretag)	Arbets- och materialkostnad		Ersättningar		Förrättnings- kostnader och dylikt		Summa kostnad för utförandet		Kostn. för en första rensning	Total kostnad	
	kronor	öre	kronor	öre	kronor	öre	kronor	öre		kronor	öre
Hela företaget	3.600	—	—	—	324	90	3.924	90	—	3.924	90

Areal, båtnad och kostnad samt bidragsberäkning.

Samfällighet (Delföretag)	Förbättrad mark						Jord- förbättring		Social båtnad (*)	Total kostnad		Kostnad per hektar	Bidragskvot	Bidrag
	åker tomt		annan mark		summa									
	har	ar	har	ar	har	ar	kronor	öre		kronor	öre	kronor		kronor
Hela företaget	14	14	-	-	14	14	6.426	75 0		3.924	90	270	1/3	1.300

Delegationen har intet att erinra mot det upprättade förslaget till torrlägningsföretaget. Den vid syneförrättningen uppskattade båtnaden består både av alstrings- och brukningsbåtnad. Företaget avser att bereda möjlighet för täckdikning av fastighetens åkerjord, som är belägen intill desammas åbyggnader.

Som framgår av kostnadsfördelningslängden kolumn 4 redovisade arealen överstiger för samtliga fastigheter, som vinna båtnad av företaget, den totala åkerarealen 10.0 har och kan ej någon av fastigheterna betecknas som ofullständig även om reducering av arealen verkställs enligt gällande regler.

Arbetet är anmält färdigt för slutavsyn. Den föreslagna täckta avloppsledningen A - B utmynnar i en kanal, ingående i Kvänum - Jungs dikningsföretag av år 1911. Av nu ifrågasatta arbeten är intet att hänföra till underhåll av det äldre företaget.

Utredningen visar att företaget är ur allmän och enskild synpunkt nyttigt och önskvärt samt att det även i övrigt uppfyller villkoren för ifrågasatt bidrag av statsmedel. Kostnaden för företagets utförande överstiger icke värdet av uppskattad jordförbättring. Företaget synes icke vara av sådan särskild betydelse ur allmän synpunkt att högre bidrag än 1/3 av kostnaden kan anses motiverad.

På grund av vad sålunda blivit utrett föreslås, att till företaget beviljas ett statsbidrag från statens avdikningsanslag med 1.300 kronor.

Vid detta utlåtande fogas:

- Bilaga 1, intyg att besvär mot förrättningen ej anmälts,
- " 2, protokoll angående bl.a. sökande av statsbidrag,
- " 3, sammanställning rörande förrättningskostnader o.d.

Vid handläggningen av detta ärende har delegationens samtliga ledamöter närvarit.

Skara den 30 september 1948.

På lantbruksnämndens i Skaraborgs län vägnar:
Dess delegation för inre rationalisering:

Erik Almlöf
Erik Almlöf

Erik Almlöf
Erik Almlöf

*) Beteckningar: 0 = ingen, 1 = ringa, 2 = avsevärd, 3 = stor.



Såvitt här fört diarium utvisar, hava besvär icke an-
förts över en, enligt uppgift, av jordbrukskonsulenten Erik
Almlöf handlagd, den 30 april 1948 avslutad syneförrättning
rörande Jung Gatans dikningsföretag av år 1948 i Jungs soc-
ken av Skaraborgs län; betygar Vänersborg i Västerbygdens
vattendomstols kansli den 17 september 1948.

I tjänsten:

A. Dahlgren
A. Dahlgren.

STÄMPEL TRE KRONOR.

Jordbrukskonsulenten Erik Almlöf.

Protokoll fört vid sammanträde med delägarna
i Jung Gatans dikningsföretag av år 1948, Jungs
socken, Skaraborgs län.

Närvarande: Undertecknad, jordbrukskonsulent Erik Almlöf, Aron Larsson, Gatan och
Johan Olsson för Alfred Olssons sterbhus, Gatan.

§ 1

Att justera dagens protokoll valdes Johan Olsson, Gatan, Jungskola.

§ 2

Till företagets förtroendeman valdes Aron Larsson, Gatan, Jungskola

§ 3

Överenskommo delägarna i företaget att söka statsbidrag från statens avdiknings-
anslag till arbetenas utförande.

§ 4

Förtroendemannen för företaget erhöi i uppdrag,
att hos vederbörande myndighet söka i § 3 omnämnda statsunderstöd,
att å delägarnas vägnar underteckna de kontrakt och förbindelser, som för statsunder-
stöds lyftande kunna erfordras,
att uppbära och utkvittera det statsunderstöd, som kan bli till företaget beviljat
samt
att vidtaga erforderliga åtgärder för arbetenas förslagsenliga utförande.

§ 5

Beslöts att uppdraga åt undertecknad att upprätta för statsunderstöds lyftan-
de erforderliga handlingar.

§ 6

Då intet vidare förekom avslutades sammanträdet.

§ 7

Protokollet upplästes och lämnades utan erinran.

Gatan, Jungskola den 30/4 1948

Erik Almlöf

Erik Almlöf

Justeras:

Johan Olsson
Johan Olsson

(Företagets namn samt socken och län m. m.)

av Skaraborgs län.

Kungl. Lantbruksstyrelsens formulär K 87 b.
1. 1946. 6 000.