



Akt nr:
R-E1a-1352

AU\$R-E1a-1352

82

217

R 3

3*1352

FÖRETAG: NYGÅRDEN.

LANTBRUKSNÄMNDEN
I SKARABORGS LÄN
-2. JUL. 1952
Diarie Nr.....

-konsulenten

E. Almlöf

Arbetsplan upprättad av lantbruksingenjören
i samband med år 1948 avslutad syneförrättning.

Statsunderstöd beviljade den 27 mars 1952.

Statsbidrag

till företagets utförande kr. 6.230

» en första rensning » - kr. 6.230

Lån till företagets utförande kr. 9.280

Skuldförbindelse överlämnad
till *revisor Friberg*
den 31/7 1952
godkänd den 9/8 1952.

158

52

KONTRAKT.

LANTBRUKSSTYRELSEN
26 JUL. 1952
DIARIE NR 1026
SAK Nr

Sedan Kungl. Lantbruksstyrelsen den 27 mars 1952 till
NYGÅRDENS DIKNINGSFÖRETAG AV ÅR 1948 i Vedums kommun, Skaraborgs
län, ✓

beviljat dels statsbidrag från statens avdikningsanslag med sextusentvåhundra trettio
(6.230) kronor, varav till företagets

utförande

kronor och till

en första rensning av avloppen

-kronor,

och dels lån från statens avdikningslånefond med niotusentvåhundra trettio

(9.280)

kronor och samtidigt fastställt arbetsplan för företaget,

har följande överenskommelse träffats mellan å ena sidan Lantbruksstyrelsen och å andra sidan

företaget genom dess ^{ordförande} styrelse ~~förtroendeman samtliga intressenter båda intressenter ende~~
~~intressent.~~

§ 1.

Lantbruksstyrelsen utbetalar till företaget såsom förskott högst en tredjedel av statsbidraget och en tredjedel av lånet, sedan Styrelsen godkänt dels för detta kontrakts fullgörande lämnad säkerhetsförbindelse och dels för lånets återbetalning ställd med behörig borgen eller annan säkerhet försedd skuldförbindelse samt hos Lantbruksstyrelsen genom intyg av stats- eller kommunaltjänsteman eller eljest av två trovärdiga, ojäviga personer, som icke äro intressenter i företaget, styrkts, att arbetet på allvar igångsatts. Ytterligare utbetalning av bidraget och lånet sker efter Lantbruksstyrelsens bestämmande i den mån kostnaderna för utfört arbete och inköpt materiel motivera utbetalning eller arbetet slutförts och detta styrkts av lantbruksingenjör eller annan behörig tjänsteman.

§ 2.

Bidrags- och låntagare förbinder sig:

att i noggrann överensstämmelse med den fastställda arbetsplanen med de eventuella ändringar däri, som Lantbruksstyrelsen kan komma att efter framställning besluta, utföra företaget till den 1 september 1952;

Carlg

att under året närmast efter avsyningen utföra en första rensning av i företaget ingående avlopp före september månads utgång;

att bestrida vad utöver beviljade statsmedel kan erfordras för företagets fullbordande, däri inberäknat kostnad för en första rensning av avloppen och till vederbörande lantbruksnämnd utgående gottgörelse för arbetsledning, avsyning m. m. samt vid dylika förrättningar erforderlig hantlangning;

att underhålla det utförda arbetet intill dess sådan underhållsskyldighet kan vara annan i laga ordning ålagd eller vederbörande därifrån befriats;

att vid arbetets utförande och underhållsskyldighetens fullgörande vidkännas Lantbruksstyrelsens inseeende och kontroll;

att när sådant av Lantbruksstyrelsen eller av vederbörande tjänsteman inom lantbruksnämnden påfordras, förete behörigen verifierade räkenskaper för företaget ävensom att, därest torrläggingskostnad, vartill statsmedel beviljats, beräknats till högre belopp än verkliga kostnaden, efter föreskrift av Lantbruksstyrelsen vidkännas motsvarande minskning av bidraget och lånet;

att fullgöra de övriga åtaganden, som enligt Kungl. Maj:ts kungörelser angående villkoren för statsbidrag från statens avdikningsanslag och lån från statens avdikningslånefond åligga mottagare av ifrågavarande statsmedel; samt

att vid företagets utförande iakttaga de föreskrifter, som av Kungl. Maj:t eller Lantbruksstyrelsen härutöver må hava meddelats.

§ 3.

Har obehörig avvikelse från den fastställda arbetsplanen skett eller har arbetet icke utförts inom därför bestämd tid och Lantbruksstyrelsen ej heller medgivit anstånd med dess utförande eller skulle Styrelsen finna den säkerhet, som blivit ställd för lånets återbetalning, icke vidare nöjaktig, och ny säkerhet, som av Styrelsen godkännes, icke avlämnas inom bestämd tid eller erlägges icke den bestämda annuiteten i behörig tid, äger Lantbruksstyrelsen att inställa all vidare utbetalning av statsmedlen samt att återfordra vad därav uppburits. Å sålunda lyftade och återburna medel skall erläggas fem procent årlig ränta från lyftningsdagen till dess betalning sker.

§ 4.

Kostnader, som i följd av erhållna statsbidrag och lån må hava föranletts för Lantbruksstyrelsen, skola bestridas av respektive mottagare av dessa medel.

§ 5.

Detta kontrakt må av bidrags- och låntagaren när som helst uppsägas, dock, om någon del av beviljade statsmedel utbetalats, under villkor att återbäring därav sker enligt bestämmelserna i § 3.

Detta kontrakt är upprättat i två likalydande exemplar, varav vardera kontrahenten tagit ett.

Pöden Lundby den *30 juni* 19*52*
Ragnar Gnygg

Att

Ragnar Lugg, Nygården, S. Lundby,
Vedum.

i bägges vår närvaro egenhändigt undertecknat förestående kontrakt, intyga:

Wenkel Eriksson

Ligve Eriksson

Adress

Fridhem S. Lundby Vasa

Adress

Fridhem S. Lundby, Vasa.

Kungl. Lantbruksstyrelsen antager detta kontrakt.

Stockholm den 15 augusti 1952.

På Kungl. Lantbruksstyrelsens vägnar

Erik Eriksson

Vederbörandes uppmärksamhet fästes å bestämmelserna dels i 7 kap. 58 § vattenlagen, vari stadgas att, därest företaget icke bragts till slut inom tid som i utlåtandet föreskrivits, vare frågan om företaget förfallen; dock att vattendomstolen må på förenämnda tids utgång gjord ansökning bevilja anstånd med företagets fullbordande, och dels i 13 kap. 17 § vattenlagen, vari stadgas att, därest det framtida underhållet försummas, Konungens Befallningshavande eller annan myndighet Konungen bestämmer äger själv bota bristen på den försumliges bekostnad.

Ser. E XIII komb-
2166



R 3•1352

Kungl. Lantbruksstyrelsens
arkiv

2166-3

Handlingar angående

Nygårdens dikningsföretag av år 1948

Södra Lundby socken, Skaraborgs län

upprättade år 1948 vid syneförrättning

enligt vattenlagen

av

Erik Almlöf

Erik Almlöf
Jordbrukskonsulent

komb
1952

1
Protokoll fört vid synför-
sättning enligt vattenlagen för torrlägg-
ning av mark, tillhörande Nygårdens
m. fl. fastigheter i S. a Lundby socken och
Boosborgs län.

Son 5 juni 1947 i Nygårdens.

Närvarande: Underarkivarjordbrukssamfundets Erik
Kerli, försättningsman samt gode vännen
Sigfrid Nilsson, Kozzator, S. a Lundby, Vadum och
Edvin Andersson, Nils Mörtens. S. a Lundby, Vadum
än som följande sakägare:

Sakämnen:

Ragnar Buggs äg. av $\frac{1}{8}$ utl. Lundby Anders Andersson $1^{11} \frac{24}{38}$

Av övriga sakägare:

Abbe Rundell äg. av $\frac{1}{16}$ utl. Lundby Anders Andersson (Nygår-
den) $1^{23} \frac{15}{16}$ utl. Lundby Lars Gisslén 2^{12}

$\frac{3}{32}$ utl.)
Gerhard Persson äg. av Lundby Lars Gisslén 2^{12}

$\frac{3}{32}$ utl.)
Lars Johansson äg. av Lundby Lars Gisslén 2^{10}
Lars Gisslén skänkt ut 1^{19} Lundby Mattias Gisslén 4^{19}

Lina Jonsson äg. av $\frac{1}{2}$ utl. Lundby Måns Andersson $3^{5} \frac{36}{32}$
(Gustafsson) $\frac{9}{32}$ - - - Lars Gisslén

Johan Falk äg. av $\frac{1}{64}$ utl. Lundby Anders Andersson 1^{10}
 $\frac{1}{32}$ - - - Lundby Lars Gisslén 2^{22}
 $\frac{3}{128}$ utl. Lundby Anders Andersson 1^{13}

§ 1.

Upplästes det för försättningsmannen ut-
färdade förordnandet, som hade lydelse ned-
följande.

§ 2.

Något för mot skiftesgodsmannen eller för-
sättningsmannen omnämdes ej.

§ 3.

Förklarades den vid frundersökningen uppmättade
nivåkonten öfver det vattenbörjande området
samt profilen öfver odlings- och bebyggelse-
rättsförhållandena och fastighetsbeteckningarna nu-
dersees.

§ 4.

Sökanden ykade på ifrågasatt odlings-
fridgivning och igulöppning med sin, så att
hans såsom beordrade mark må kunna tor-
läggas enligt uppmättad töchdikningsplan
och på ändamålsanliggande sätt bekas.

§ 5.

Lantbrukaren Sinner Yonsson Gustafsson,
Åke Lundell, Nygöden, Jon Yohannsson Juhans
Olsson, och Gerhard Persson, Lysbom förände
sig med sökanden och ykade på förtagets ut-
vidgning, så att deras såsom beordrade mark
jämval må kunna på ändamålsanliggande
sätt torläggas och bekas, bil. † förklarades
vitsordades av sjukskänken.

§ 6.

Åke Lundell och Ivan Johansson yttrade
att stora oöverskådliga gåvor deras ögon
och möjligt utfrån heltäckt sin öppet
då de inte stort hinder för beräkningen.

§ 7.

Ragnar Snuggs Nygårdar yttrade att oöverskåd-
ligt utbud miltids röster, stämman A-D som
han kan, om ömme justeras. För förväntad översikt
i samband därmed för uppslagas och kostnad av
200.- kr.

§ 8.

Jonas intet i denna form att den protokollat
utlösas, förklarades sammantaget utsläp
med tillhörande givande att nytt sammantag
barnen att lagligen utlysas sedan utredningen
kompletterats.

Att alla tid som över

Tjänsten

Enligt Skrivet.

Sigfrid Nilsson Edwin Andersson
Beteendande gode män:

Den 13 juli 1948, i Nygårdar hos Ragnar Snuggs.

Närvarande: lundenteknad jordbrukskonsulent
Enligt Skrivet, förättningssman samt skiftes-
godemännen Sigfrid Nilsson, Raggatorps och
Edvin Andersson Nils Håtersgården, Vadum samt
samtliga enligt förtäknings över underutdelar
angående sammantaget kallade sakägare.

§ 9.

Förklades den sedan föregående sammankom-
 stens färdigtställda nivåkartan som det
 rättambörvärda området samt profiler-
 na och overlappen härifrån jämte där-
 till hörande bortradsförslag, vandrings-
 längder och öfriga handlingar. Förätt-
 ningsmannen redogjorde för det uppmätlade
 förslaget jämte bortradsförslag, bortradsför-
 delning och öfriga handlingar...

§ 10

Upplästes styrelsernas utlåtande,
 som hade lydelse ut. bil. K.

§ 11.

Att mottaga och förvara till fristaget hörande
 ritningar och handlingar och att sammanställa
 delägarna för val av styrelse utöfva styrelse-
 man Ragnar Snegge Nygård, P. Lundby, Väner.
 Tel. P. Lundby 25.

§ 12.

Som intet vidare finnes att till protokollet
 anteckna, förklarades förädlningen avslutad
 och sammankommet upplöst.

Att på tid som ovan
 i förstel
 Enkelt utlof.

Ligfrid Nilsson Edwin Andersson
 biträdande gods män.

E D. 116 - 49
46

Bil. A
TORRLÄGGNINGSNÄMNDEN
I SKARABORGS LÄN
Ink. den 29/10 1945 Dnr. 74
Exp. den 3/9 1946 Dr. 20

Till

Kungl. Maj:ts Befallningshavande i Skaraborg län.



Undertecknad får härmed vördsamt anhålla om förordnande för inom länet tjänstgörande lantbruksingenjör att jämlikt bestämmelserna i gällande vattenlag handlägga syneförrättning för torrläggning av vattenskadade marker tillhörande Nygården i Södra Lundeby socken av Skaraborgs län.

Förteckning över de fastigheter, som ytterligare kunna förväntas bliva av företaget berörda återfinnas å omstående sida.

Närmaste järnvägsstation till förrättningsstället är:

Vedum

Meddelanden angående förrättningen torde ställas till:

adress Nygården Södra Lundeby

pr Vedum

Telefon: 25

Nygården

den 26/10

19 45

Ragnar Nygry

Å största delen av arealen finnes täckdikningsplaner.

FÖRTECKNING

över fastigheter, som väntas bliva av företaget berörda.

Fastighetens namn:

Ägarens namn:

Gustavsberg
Anders Olofsgården

Kyrkorten
Anders Olofsgården

Kyrkorten
Lyckhem

Einar Jonsson

Harl Johansson

Gunnar Andersson

Kir Lunde

Per Johansson
Göran Johansson

Gustav Persson

FÖRORDNANDE

~~Kontrollskans~~ Jordbrukskonsu-
~~Kontrollskans~~

lenten Erik Almlöf, Skara,
förordnas härmed att i laga ordning verkställa
ifrågavarande förrättning; och införas bevis
om förordnandet emottagande.

Mariestad å landskapsliet den 22/10 1946.

Carl Mannerfelt
Carl Mannerfelt.

J. Sunnerholm.

K U N G Ö R E L S E

angående syneförrättning enligt vattenlagen för torrläggning av vattenskadade marker tillhörande Nygården m.fl. i Södra Lundby socken av Skaraborgs län.

För rubricerade ändamål kommer syneförrättning enligt vattenlagen att handläggas vid sammanträde hos Ragnar Snygg, Nygården, S. Lundby, tisdagen den 13 juli 1948 klockan 11 fm, då vederbörande sakägare hava att tillstädeskomma för utförande av sitt talan.

Av förrättningen beröras följande fastigheter.

Södra Lundby socken:

Lundby Lars Gisslesgården	2 ¹⁰	(Anders Olofsgården)
" " "	2 ¹²	(Anders Olofsgården)
" " "	2 ¹²	(Lyckhem)
" " "	2 ¹⁷	
Lundby Matsagården	4 ¹⁵	(Karlskärr)
" "	4 ¹⁹	(Askersund)
Lundby Anders Andersgården		(Nygården)
Lundby Måns Andersgården		(Gustavsberg).

Skara den 19 juni 1948

I tjänsten:

Erik Almlöf
Jordbrukskonsulent.

Att förestående kungörelse varit anslagen i laga ordning i Södra Lundby församling den 24/6 1948 betygas:

Kustaf Linder,

hushållsherde.

Anhålles vördsamt att förestående kungörelse, försedd med bevis att den anslagits, varder till undertecknad återsänd (adr. Hushållningssällskapet).

Skara den 19 juni 1948

Enligt uppdrag:

Ragnar Appelqvist
Ragnar Appelqvist

KUNGÖRELSE

För torrläggning av vattenskadade marker tillhörande Nygården m.fl. i S. Lundby socken av Skaraborgs län kommer syneförrättning enligt vattenlagen att handläggas vid sammanträde hos Ragnar Snygg, Nygården, S. Lundby, tisdagen den 13 juli 1948 kl 11 fm, då vederbörande sakägare hava att tillstädeskomma för utförande av sin talan.

Av förrättningen beröras följande fastigheter:

S. Lundby socken:

Lundby Lars Gisslesgården 2¹⁰ (Anders Olofsgården)

Lundby Lars Gisslesgården 2¹² (Anders Olofsgården)

Lundby Lars Gisslegården 2¹² (Lyckhem)

Lundby Lars Gisslesgården 2¹⁷

Lundby Matsagården 4¹⁵ (Karlskärr)

Lundby Matsagården 4¹⁹ (Askersund)

Lundby Anders Andersg. (Nygården)

Lundby Måns Andersgården (Gustavsberg).


Skara den 18 juni 1948.

I tjänsten:

ERIK ALMLÖF

Jordbrukskonsulent.

Att förestående kungörelse varit införd i Skaraborgs läns tidning måndagen den 21 juni 1948 bestyrkes:

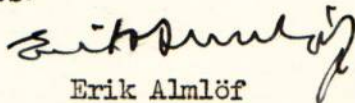

Erik Almlöf
Jordbrukskonsulent

FÖRTECKNING

över underrättelser angående sammanträde hos Ragnar Snygg, Nygården, Vedum
torsdagen den 5 juni 1947 kl. 11 fm.

Ragnar Snygg	Nygården	Vedum
Åke Lundell	Nygården	"
John Falk	Nygården	"
Gerhard Persson	Lyckhem	"
Einar Jonsson	Gustavsberg	"
Sven Johansson	Anders Olofsgården	"
Johan Karlssons sterbhus	Mattsagården	"
Skiftesgodemannen Sigfrid Nilsson	Kaggatorp	"
"	Edvin Andersson Nils Mårtensgården	"

Skara den 8/5 1947

I tjänsten:

Erik Almlöf

Erik Almlöf
Jordbrukskonsulent

F Ö R T E C K N I N G

över underrättelser angående sammanträde hos Ragnar Snygg, Nygården, Vedum
tisdagen den 13 juli 1948 klockan 11 fm.

Lai	Åke Lundell	Nygården	Vedum
Lai	Ragnar Snygg	Nygården	"
Lai	Einar Jonsson	Gustavsberg	Vedum
Lai	Gerhard Persson	Lyckhem	"
✓	Emil Dikander	Nils Mårtensgården	Vara
Lai	Sven Johansson	Anders Olofsgården	"
✓	Hugo Svahn	Lars Gisslessgården	"
✓	Skiftesgodemannen Sigfrid Nilsson	Kaggatorp	Vedum
✓	"	Edvin Andersson Nils Mårtensgården	"

Skara den 12 juli 1948

I tjänsten



Erik Almlöf
Lantbrukskonsulent

Undertecknade förena sig med sökanden till den syneförrättning, som avser torrläggning av mark tillhörande Nygården m. fl. i Södra Lundby socken och yrka vi på företagets utsträckning, så att jämväl vår därav beroende mark må kunna på ändamålsenligaste sätt torrläggas och brukas.

Nygården, S:a Lundby, Vedum den 5/6 1947

för 1/2 mtl. Lundby Måns Andersgården /Gustafsberg/

Einar Johansson
.....
Einar Johansson

" 1/16 " Lundby Anders Andersgården och
1/16 " Lundby Lars Gisslesgården

Åke Lundell
.....
Åke Lundell

" 3/32 " Lundby Lars Gisslesgården 2¹⁰ och
lägenh. Askersund nr 1

Sven Johansson
.....
Sven Johansson

" Lundby Lars Gisslesgården

Gerhard Persson.....
Gerhard Persson

Förestående förening vitsordas:

Erik Almlöf

Erik Almlöf

Jordbrukskonsulent

Sigfrid Nilsson
Sigfrid Nilsson

Edvin Andersson
Edvin Andersson

Biträdande gode män

Fastighet och ägare		Ägo- figur- nummer	Förbättrad mark				Markvärde per hektar		B å t n a d		
			Åker, tomt		annan mark		nu- varande	bli- vande	per hektar	per ägofigur	
			har	ar	har	ar	kronor	kronor	kronor	kronor	öre
1		2	3		4		5	6	7	8	
1	<u>S.Lundby socken.</u>										
2	<u>Lundby Matsagården 4¹⁹</u>										
3	(Lägenh. Askersund)										
4	Sven Johansson										
5	<u>1. Alstringsbåtnad</u>										
6	Åker,mullhaltig till mullrik sand på sandbotten	1	0	72			1530	1700	170	122	40
7		A-summa	0	72						122	40
8											
9	<u>Lars Gisslesgården 2¹⁰ (Anders</u>										
10	<u>Olofsg.)</u>										
11	Sven Johansson										
12	Åker,mullhaltig till mullrik sand på sandbotten	2	1	00			1680	1700	20	20	-
13	"	3	0	28			1360	"	340	95	20
14	"	4	0	52			1530	"	170	88	40
15	"	5	0	32			1360	"	340	108	80
16	"	6	0	44			1630	"	70	30	80
17	"	7	0	50			1530	"	170	85	-
18	" mullhaltig sand på sandbotten.	8	0	24			900	1500	600	144	-
19	"	9	0	40			830	"	670	268	-
20		A-summa	3	70						840	20
21	<u>2. Brukningsbåtnad</u>										
22	ägofig. 2-7		3	06					275	841	50
23	endast brukn.båtn. fig. 10		(1	16)			1425	1700	275	319	-
24		B-summa	4	22						1.160	50
25	<u>Totalsumma</u>									2.000	70
26											
27											
28											
29											
30											
31											
32											
33											

Fastighet och ägare Ägobeskrivning	Ägo- figur- nummer	Förbättrad mark				Markvärde per hektar		B å t n a d			
		åker, tomt		annan mark		nu- varande	bli- vande	per hektar	per ägofigur		
		har	ar	har	ar	kronor	kronor	kronor	kronor	öre	
1	2	3		4		5	6	7	8		
<u>Lars Gisslesgården, av 2¹²</u> (Anders Olofsg)											
Åke Lundell											
<u>1. Alstringsbåtnad</u>											
åker, mullhaltig till mullrik sand på sandbotten	11	0	60			1660	1700	40	24	-	
"	12	0	60			1280	"	420	252	-	
"	13	0	34			1660	"	40	13	60	
"	14	0	46			1450	"	250	115	-	
"	15	0	44			1450	"	250	110	-	
"	16	0	56			1530	"	170	95	20	
åker mullhaltig sand på sandbotten	17	0	40			830	1500	670	268	-	
	A-summa	3	40						877	80	
<u>2. Brukningsbåtnad</u>											
ägofig. 11 - 16		3	00					275	825	-	
endast brukn. båtn. fig. 18-19		(0	96)			1425	1700	275	264	-	
	B-summa	3	96						1.089	-	
	Totalsumma								1.966	80	
<u>Anders Andersgården 1²³, 1³⁵</u> (Nygården)											
Åke Lundell											
<u>1. Alstringsbåtnad</u>											
åker, mullhaltig sand på sand	20	0	28			1100	1700	600	168	-	
"	21	0	36			1190	"	510	183	60	
"	22	0	32			1280	"	420	134	40	
"	23	0	36			1360	"	340	122	40	
"	24	0	09			1680	"	20	1	80	
tomt	25	0	32			1660	"	40	12	80	
åker	26	1	52			1630	"	70	106	40	
"	27	0	96			1660	"	40	38	40	
	A-summa	4	21						767	80	
<u>2. Brukningsbåtnad</u>											
ägofig. 20-23		1	32					275	363	-	
	Totalsumma								1.130	80	

VÄRDERINGSLÄNGD

Fastighet och ägare Ägobeskrivning		Ägo- figur- nummer	Förbättrad mark				Markvärde per hektar		B å t n a d		
			åker, tomt		annan mark		nu- varande	bli- vande	per hektar	per ägofigur	
			har	ar	har	ar	kronor	kronor	kronor	kronor	öre
1		2	3		4		5	6	7	8	
1	Lars Gisslesgården av 2 ¹² (Lyckhem)										
2	Gerhard Persson										
3	1. <u>Alstringsbåtnad</u>										
4	åker,mullhaltig sand på sand	28	0	80			1440	1500	60	48	-
5	"	29	0	52			1050	"	450	234	-
6	"	30	0	44			1200	"	300	132	-
7		A-summa	1	76						414	-
8	2. <u>Brukningsbåtnad</u>										
9	ägofig. 28-30		1	76					275	484	-
10	endats brukn.båtn. fig. 31-32		(1	12)			1225	1500	275	308	-
11		B-summa	2	88						792	-
12	Totalsumma									1.206	-
13											
14	Anders Andersgården 1 ¹¹ ,1 ²⁴ ,1 ³⁸										
15	(Nygården)										
16	Ragnar Snygg										
17	1. <u>Alstringsbåtnad</u>										
18	åker,mullhaltig till mullrik sand	33	1	52			1020	1700	680	1.033	60
19	på sandbotten	34	0	16			760	"	940	150	40
20	"	35	0	76			850	"	850	646	-
21	"	36	0	40			760	"	940	376	-
22	"	37	0	08			600	"	1100	88	-
23	"	38	0	10			510	"	1190	119	-
24	" mullhaltig sand på sandbotten	39	0	68			900	1500	600	408	-
25	"	40	1	08			1440	"	60	64	80
26	"	41	0	60			1050	"	450	270	-
27	"	42	0	28			900	"	600	168	-
28	"	43	0	88			600	"	900	792	-
29	" mullhaltig till mullrik sand	44	0	12			17850	1700	850	102	-
30	på sandbotten	45	0	44			1100	"	600	264	-
31	"	46	0	48			1280	"	420	201	60
32	"	47	0	56			1190	"	510	285	60
33	Överföres		8	14						4.969	-

Fastighet och ägare Ägobeskrivning		Ägo- figur- nummer	Förbättrad mark				Markvärde ~~per hektar~~		B å t n a d		
			åker, tomt		annan mark		nu- varande	bli- vande	per hektar	per ägofigur	
			har	ar	har	ar	kronor	kronor	kronor	kronor	öre
1		2	3		4		5	6	7	8	
1	<u>Sammandrag.</u>										
2	<u>Lundby Matsagården 4¹⁹, (lägenh.</u>										
3	<u>Askersund)</u>										
4	Sven Johansson	1	0	72			1101:60	1224		122	40
5	<u>Lars Gisslesgården 2¹⁰</u>										
6	(Anders Olofsgården)										
7	Sven Johansson	2-9	3	70			6133:30	8134	2.00	2.000	70
8	<u>Lars Gisslesgården av 2¹²</u>										
9	(Anders Olofsgården)										
10	Åke Lundell	11-17	3	40			5365:20	7332	-	1.966	80
11	<u>Anders Andersgården 1²³, 1³⁵</u>										
12	(Nygården)										
13	Åke Lundell	20-27	4	21			6026:20	7157		1.130	80
14	<u>Lars Gisslesgården av 2¹² (Lyckchen)</u>										
15	Gerhard Persson	28-30	1	76			3114:-	4320		1.206	-
16	<u>Anders Andersgården 1¹¹, 1²⁴, 1³⁸</u>										
17	(Nygården)										
18	Ragnar Snygg	33-53	10	30			12183:90	20634		8.450	10
19	<u>Måns Andersgården 3⁵, 3⁶</u>										
20	(Gustavsberg)										
21	Einar Jonsson	59-70	1	79			2514:65	3927		1.412	35
22	Summa		25	88			36438:85	52728		16.289	15
23											
24											
Zentr. brukningsbåtnad 6,44 ha

Summa alstringsbåtnad 9.521 40

Summa brukningsbåtnad 6.767 75

Nygården den 13 juli 1948

I tjänsten:

Sigfrid Nilsson
Sigfrid Nilsson

Edvin Andersson
Edvin Andersson
Biträdande gode män

Erik Almlöf
Erik Almlöf
Jordbrukskonsulent

KOSTNADSFÖRSLAG

Läge	Längd m.	Arbete, jordart m. m.	Antal	å-pris	Kostnad		Kostnad		Summa	
					kronor	öre	kronor	öre	kronor	öre
1	669	<u>Sträckan A - Aa</u>								
2	7+81-11+60	250 mm rör med frakt	m. 379	3:20	1.212	80				
3	11+60-13+69	450 " " " "	" 209	7:70	1.609	30				
4	7+81-11+60	Grävn., lägg. o återfylln.	" 379	1:15	435	85				
5	11+60-13+69	" " o återfylln.	" 209	1:50	313	50				
6	7+40-7+76	Justering av avlopp	" 36	0:30	10	80				
7	7+81-11+60	Återfylln. o justering av flö-								
8		desvattendike	m 379	1:-	379	-				
9	7+76-7+81	För försvärad överfart, ny bro								
		900 mm			200	-				
10	7+81	Brunn Ad=1000	st 1	110:-	110	-				
11	8+93,10+83	Brunn E d=600	" 2	65:-	130	-				
12	11+60	Brunn E d=900	" 1	80:-	80	-				
13	13+69	Brunn A d=900	" 1	90:-	90	-	4.571	25		
14		Arbetsledning och oförutsett					878	75	5.450	-
15										
16	160	<u>Sträckan Aa - B</u>								
17	13+69-15+29	450 mm rör med frakt	m. 160	7:70	1.232	-				
18	13+69-15+29	Grävn. lägg. o återfylln.	" 160	1:50	240	-				
19	15+25	Brunn A d=450	st 1	45:-	45	-				
20	15+29	Brunn A d=1000	" 1	110:-	110	-				
21	15+25-15+29	Rörens framdragn. genom väg			10	-	1.637	-		
22		Arbetsledning och oförutsett					263	-	1.900	-
23										
24										
25	89	<u>Sträckan B - Ba</u>								
26	15+29-15+69	450 mm rör med frakt	m. 40	7:70	308	-				
27	15+69-16+18	375 " " " "	" 49	5:70	279	30				
28	15+29-16+18	Grävn. lägg. o återfylln.	" 89	1:50	133	50				
29	15+69	Brunn A d=1000	st 1	110:-	110	-				
30	16+13	Brunn A d=450	" 1	45:-	45	-				
31	16+18	Brunn A d=1000	" 1	110:-	110	-				
32	16+13-16+18	Rörens framdragn. genom väg			10	-	995	80		
33		Arbetsledning och oförutsett					199	20	1.195	-
34		Överföres							8.545	-
35										

T	U	M	B	A	A	34
						35

KOSTNADSFÖRSLAG

Läge	Längd m.	Arbete, jordart m. m.	Antal	å-pris	Kostnad		Kostnad		Summa	
					kronor	öre	kronor	öre	kronor	öre
1		Överfört							12.970	-
2	41+62=	155	<u>Diket B^{II} - B^{IV}</u>							
3	50-51	150 mm rör med frakt	m.	100	1:67	167	-			
4	51-51+55	125 " " " "	"	55	1:18	64	90			
5	50-50+50	Grävn. lägg. o återfylln	"	50	1:65	82	50			
6	50+50-51+55	" " " "	"	105	0:90	94	50			
7	51,51+55	Brunn A d=450	st.	2	45:-	90	-	498	90	
8		Arbetsledning och oförutsett						101	10	600
9										
10	17+26 =	218	<u>Sträckan C - C^I</u>							
11	25-25+50	200 mm rör med frakt	m.	50	2:50	125	-			
12	25+50-26	150 " " " "	"	50	1:67	83	50			
13	26-27+18	125 " " " "	"	118	1:18	139	24			
14	25-25+50	Grävn. lägg. o återfylln.	"	50	0:90	45	-			
15	25+50-27+18	" " " "	"	168	0:80	134	40			
16	25+46-25+50	Rörens framdragn. genom väg				10	-			
17	25+50,27+18	Brunn A d=450	st.	2	45:-	90	-	627	14	
18		Arbetsledning och oförutsett						122	86	750
19										
20		200	<u>Diket C^{II} - C^{III}</u>							
21	27+34-28+20	125 mm rör med frakt	m.	86	1:18	101	48			
22	28+20-29+34	75 " " " "	"	114	0:58	66	12			
23	27+34-27+80	Grävn. lägg. o återfylln.	"	46	0:70	32	20			
24	27+80-28+20	" " " "	"	40	1:30	52	-			
25	28+20-29+34	" " " "	"	114	0:60	68	40			
26	27+80,28+20	Brunn A d=450	st.	2	45:-	90	-			
27	29+34	Brunn A d=375	"	1	35:-	35	-	445	20	
28		Arbetsledning och oförutsett						84	80	530
29										
30										
31	17+26=	178	<u>Diket C - C^{IV}</u>							
32	35-35+85	200 mm rör med frakt	m.	85	2:50	212	50			
33	35+85-36+78	125 " " " "	"	93	1:18	109	74			
34	35-35+85	Grävn. lägg. o återfylln.	"	85	1:60	136	-			
35		Överföres				458	24			14.850

Läge	Längd m.	Arbete, jordart m. m.	Antal	å-pris	Kostnad		Kostnad		Summa	
					kronor	öre	kronor	öre	kronor	öre
		Överfört			458	24			14.850	-
35+85-36+78		Grävn. lägg. o återfylln. m.	93	0:80	74	40				
35+85,36+78		Brunn A d=450 st.	2	45:-	90	-	622	64		
		Arbetsledning och oförutsett					127	36	750	-
	2429	Totalsumma							15.600	-
		Nygården den 13 juni 1948								
		I tjänsten:								
		Erik Almlöf								
		Jordbrukskonsulent								

1
2
3
4
5
6
7
8
9
10
11
12
13
14
15
16
17
18
19
20
21
22
23
24
25
26
27
28
29
30
31
32
33
34
35

Arbetsbeskrivning

Innan arbetet påbörjas skall renstakning, utpålning och avvägning med ledning av förslaget genom sakkunnig person verkställas.

Vid arbetets utförande iakttages;

att förekommande dikeskrökar ej få göras skarpa, utan böra i möjligaste mån uträtas eller avrundas,

att där dike går i rågång, bör grävningen så verkställas, att rågången och dikets mittlinje komma att sammanfalla,

att vägbana, bebyggd tomt eller trädgård ej utan innehavarens medgivande må användas som upplagsplats för dikesjord,

att förefintliga gränsmärken ej må genom arbetet rubbas eller döljas, såvida icke dessförinnan genom vederbörlig lantmätarens försorg nya märken blivit utsatta,

att sidostammar och övriga täckdiken, som skola anslutas till brunnarna böra kopplas samtidigt som brunnarna sätts, vilket betydligt underlättar arbetet vid den fortsatta täckdikningen. Det är därför önskvärt att täckdikningsplan finnes upprättad,

att alla in- och utgående ledningar anslutas till brunnarna genom betongrör,


att räkenskaperna måste föras mycket noggrant, så att vid slutavsyning fördelning av kostnaderna blir möjlig,

att rörledning ej får täckas innan läggningen blivit genom lantbruksnämndens diktavdelning kontrollerad, såvida densamma utföres av annan än lantbruksnämndens täckdikningsförförman, vilken ej är entreprenör,

att huvudfixpunkt för höjdbestämmningen är, f.p. + 5,30, å nedersta trappstegets plan till bostadshuset inom fig. 53.

Skara den 13 juni 1948

I tjänsten:

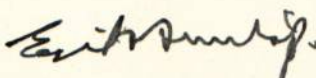

Erik Almlöf
Jordbrukskonsulent

Skala 1:50.000

Utlåtande vid syneförrättning enligt
vattenlagen för torrläggning av mark tillhörande
Nygården m.fl. hemman i S. Lundby socken av
Skaraborgs län.

Ifrågavarande företag, som avser fördjupning och igenläggning med rör av vissa avlopp genom och från vattenskadade marker, belägna 3,5 km norr Vedums järnvägsstation inom sektion nr 1 av nederbördsområde nr 142, i och för ernående av bättre torrläggning och ökad alstringsförmåga, är enligt bestämmelserna i 7 kap. vattenlagen att anse såsom dikning.

Belägenheten framgår av omstående översiktskarta, där torrlägningsområdet utmärkts med gul färg och vattensamlingsområdets gränser med blå linjer.

Över till uppgrävning ifrågasatta avloppssträckor hava profil- och sektionsritningar upprättats utvisande förhållandena vid undersökningstillfället, varjämte de härav beroende markerna avfattats å nivåkarta. Å denna karta äro de till uppgrävning avsedda avloppssträckorna utmärkta med dels dubbla och dels enkla röda linjer samt streckad röd linje mellan två heldragna. och de röda bokstäverna A - Aa B - C - D för huvudavlopp och B-B¹-B¹¹-B¹¹¹, B¹¹-B^{1V}, C-C¹, - C¹¹-C¹¹¹ och C-C^{1V} för sidodiken härtill. Dubbla röda linjer beteckna härvid att avloppet skall utföras som öppet dike, och enkel röd linje att det skall göras täckt. Streckad röd linje mellan tvenne heldragna betecknar täckt ledning för vanlig vattenföring under öppen ränna för flöden. Avloppens blivande dimensioner hava å profil- och sektionsritningarna utmärkts med rött.

Vattensamlingsområdet för de olika avloppssträckorna har uppgåtts å marken. Storleken har med blått angivits å profilritningarna.

Den största till avrinning kommande vattenmängden har i fråga om avlopp för flöden antagits komma att uppgå till 1,5 liter pr sekund och hektar och i fråga om avlopp för vanlig vattenföring till 0,3 liter pr sekund och hektar.

På grundval av de sålunda uträknade vattenmängderna hava avloppen dimensionerats för möjliggörande av rationell torrläggning av all härav beroende mark till-

hörig sökandena och dem som sig med sökandena förenat.

Den mark, för vilken dikningen medför båtnad, och som alltså skall ingå i företaget, begränsas å nivåkartan av en blå prickad linje utvisande vattendelare eller en streckad svart linje så belägen, att all därutanför liggande mark torde kunna till fullo torrläggas utan hinder av nuvarande vattenförhållanden i till uppgrävning avsedda avloppssträckor.

För utrönande av den genom företaget uppkommande båtnaden hava synemännen efter i 7 kap. 22 § vattenlagen stadgade grunder verkställt uppskattning vars resultat i detalj föreligger i den bilagda värderingslängden.

Av det bilagda kostnadsförslaget framgår, vilka arbeten som skola utföras och av kostnadsfördelningslängden, vilka fastigheter och ägofigurer som hava del däri. Skäl till uppdelning i olika avdelningar förefinnes ej.

Kostnaderna för företaget skola sålunda fördelas på delägarna i mån av båtnaden för vars och ens mark. Den sålunda uträknade deltagningsskyldigheten finnes för varje fastighet angiven i kolumn 6 av kostnadsfördelningslängden, där den är uttryckt i procent av företagets totalkostnad. I kolumn 5 är det häremot svarande beräknade kostnadsbeloppet angivet.

Kostnaderna för avloppens underhåll skola fördelas efter samma grunder som för färdigställandet angivits.

Det åligger företaget, att verkställa ombyggnad av vägövergången vid punkt 7+76-7+80, som av det bilagda kostnadsförslaget närmare framgår. Någon deltagningsskyldighet i framtida underhållet av över avloppen ledande vägövergångar skall ej åvila företaget.

Skador, som till äventyrs kunna under arbetstiden av företaget orsakas, skola till fulla värdet ersättas, därest någon sakägare hos arbetsstyrelsen framställer yrkande härom inom ett år efter företagets färdigställande. Sådan skada skall då utan dröjsmål genom arbetsstyrelsens försorg uppskattas av sakkunnig person och där- efter omedelbart ersättas. I brist på åsämjande vid val av värderingsman skall uppskattning verkställas av inom länet tjänstgörande lantbruksingenjör eller jordbrukskonsulent med behörighet att handlägga syneförrättning enligt 7 kap. vattenlagen.

Avgift, varom förmäles i 11 kap. 95 § vattenlagen, skall, så snart detta utlåtande vunnit laga kraft, erläggas till Länsstyrelsen i Mariestad med 24 kronor och 43 öre, vilken kostnad nu förskjutes av sökandena och sedan företaget kommit till stånd fördelas på delägarna med en krona och 50 öre för tusen av vars och ens i kostnadsfördelningslängdens kolumn 3 angivna förbättringsvärde.

Kostnaderna för syneförrättningen skola, sedan företaget kommit till stånd fördelas på delägarna efter samma grunder, som för grävningskostnaderna angivits, men förskjutas nu av sökandena och med dem jämnställda.

- - - - -

Jämlikt föreskrifterna i 10 kap. 62 § vattenlagen få synemännen i fråga om företaget ytterligare bestämma:

- att det skall därest sökandena önska fullfölja detsamma, utföras i fullständig överensstämmelse med bestämmelserna i detta utlåtande med därtill hörande ritningar och handlingar,
- att till rörledningar och rörtrummor skola användas rör, som uppfylla gällande standardfordringar,
- att under arbetstiden vatten ej får uppdämmas eller påsläppas på sätt skada uppstår,
- att börbrott, ras eller förskjutningar, som till äventyrs inträffa, omedelbart skola avhjälpas och nödiga slänthörändringar eller förstärkningsåtgärder vidtagas,
- att arbetena för företagets utförande böra genom entreprenad överlåtas på härför skickad person,
- att arbetena må begynna så snart detta utlåtande vunnit laga kraft, samt böra vara bragta till slut före utgången av år 1955,
- att företaget skall anses fullbordat, när det avsynats och godkänts av inom länet tjänstgörande lantbruksingenjör eller jordbrukskonsulent med behörighet att handlägga syneförrättning enligt 7 kap. vattenlagen samt
- att det skall benämnas "Nygårdens dikningsföretag av år 1948"

- - - - -

Talan mot förrättningen och detta utlåtande må föras vid Västerbygdens vattendomsstol, adress Vänersborg, till vilken besvären med iakttagande av bestämmelserna i 11 kap. 85 § vattenlagen skola vara ingivna inom sextio dagara från nedanstående datum.

Nygården den 13 juli 1948

I tjänsten:

Erik Almlöf

Erik Almlöf
Jordbrukskonsulent

Sigfrid Nilsson

Sigfrid Nilsson

Edvin Andersson

Edvin Andersson

Biträdande gode män:

KOSTNADSFÖRDELNINGSLÄNGD

Fastighet Ägare m. m.	Sök. o. likst. = S	Båtnad		Andel inom samfällighet i						
				för särskild avdelning beräknad anläggningskostnad		summa beräknad anläggningskostnad		verklig kostnad		
		kronor	öre	kronor	öre	kronor	öre	procent		
1	2	3		4		5		6		7
S. Lundby socken										
Lundby Matsagården 4 ¹⁹ (Lägenheten Askersund)				Areal Total	Äker					
Sven Johansson ägofig. 1	S	122	40	11.8	11.0	117	16	0,751		5.9%
Lars Gisslesgården 2 ¹⁰										
Anders Olofsgården										
Sven Johansson	S									
ägofig. 2 -9, (2-7,10)		2.000	70			1.916	15	12,283		15.1
Lars Gisslesgården av 2 ¹²										
Anders Olofsgården										
Åke Lundell	S									
ägofig. 11-17 (11-16,18-19)		1.966	80	11.5	11.5	1.883	54	12,074		12.1
Anders Andersgården 1 ²³ , 1 ³⁵										
Nygården										
Åke Lundell	S									
ägofig. 20-27 (20-23)		1.130	80			1.082	95	6.942		1.1
Lars Gisslesgården av 2 ¹²										
Lyckhem										
Gerhard Persson	S			8.0	8.0					8.4
ägofig. 28-30 (28-32)		1.206				1.155	02	7,404		39.454
Anders Andersgården 1 ¹¹ , 1 ²⁴ , 1 ³⁸										
Nygården										
Ragnar Snygg	S									
ägofig. 33-53 (34-42,44-52,54-58)		8.450	10	14.3	14.0	8.092	66	51,876		1.3
Måns Andersgården 3 ⁵ , 3 ⁶										
Gustavsberg										
Einar Jonsson	S			55.0	40.0					
ägofig. 59-70 (59-65,67-69)		1.412	35			1.352	52	8.670		1.2
Summa		16.289	15			15.600	-	100,000		
Nygården den 13 juli 1948										
I tjänsten:										
Sjefrid Nilsson										

Nygården den 13 juli 1948

I tjänsten:

Sigfrid Nilsson
Sigfrid Nilsson

Edvin Andersson

Edvin Andersson

Erik Almlöf

Erik Almlöf

ARVODESRÄKNING

för syneförrättning enligt vattenlagen angående Nygården m.fl. i S. Lundby socken,
Skaraborgs län.

Hushållningssällskapets ersättning enligt gällande taxa:

Ersättning för planläggning av företagets torrläggning	20 ha	190:- ✓	
	6 ha à 8:-	48:- ✓	
Tillägg 2,2 % av kostnaden 15.600:- kronor		<u>343:20</u> ✓	581:20 ✓

Övriga förrättningskostnader:

Kostnader för hantlangning, materialier o. dyl.		20:-	
Ersättning till gode män:			
Edvin Andersson, trakt.	10:- + 12:-, reseers. 1,60	23:60	
Sigfrid Nilsson, "	10:- + 12:-, " 0:80	<u>22:80</u>	<u>66:40</u> ✓
	Summa kronor	<u>647:60</u>	✓

Skara den 13 juni 1948.


I tjänsten:

Erik Almlöf


Erik Almlöf
Jordbrukskonsulent.

TÄCKDIKESBRUNNAR.


typ A.

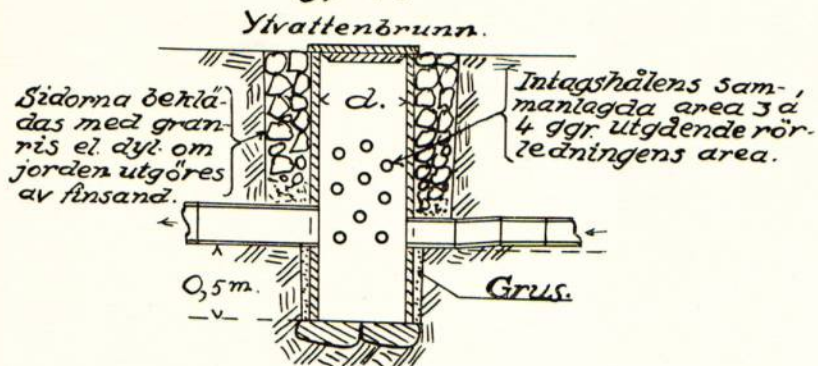


typ B.

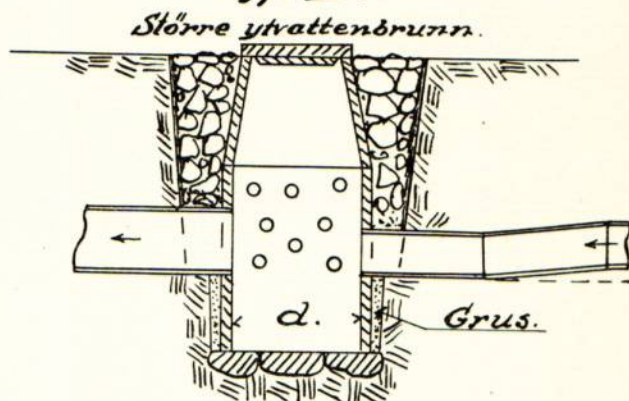


typ C.

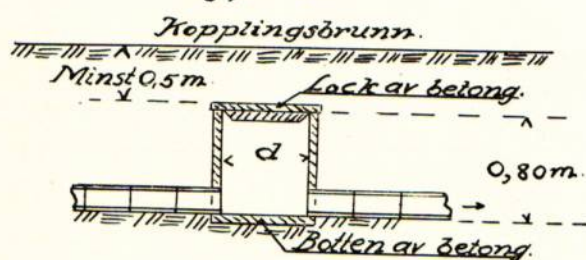


typ D.

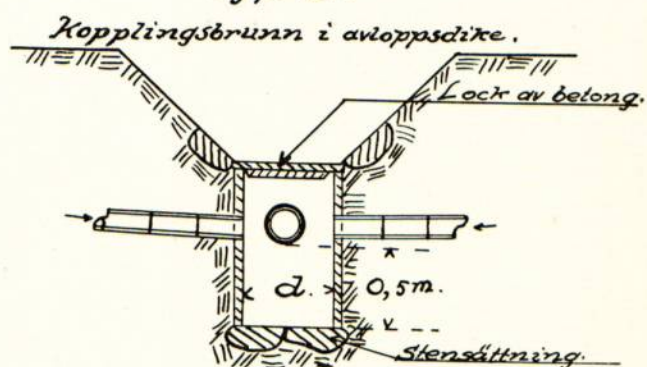


typ E.

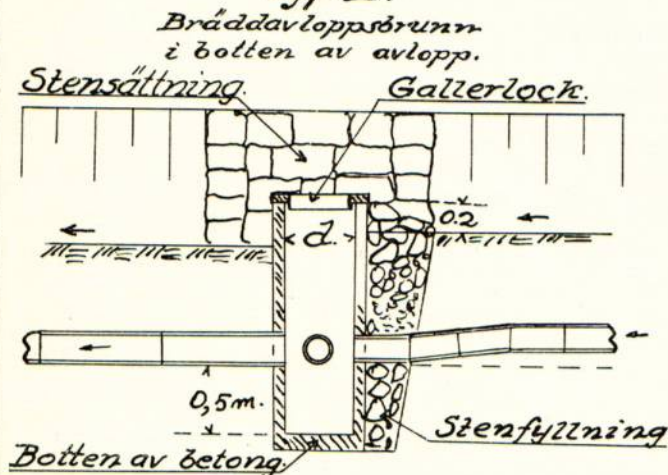


typ F.

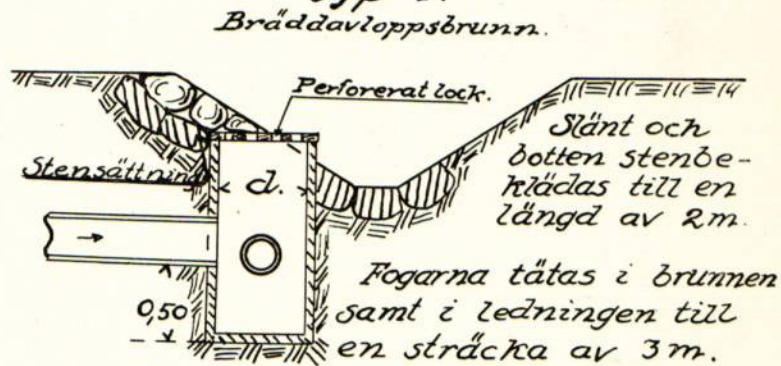


Detalj i plan.

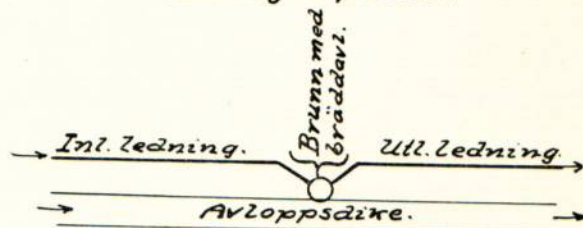

Detaljrörning av lock med hål.

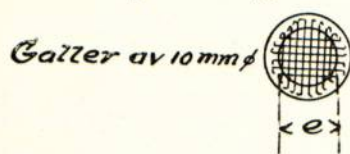

typ G.

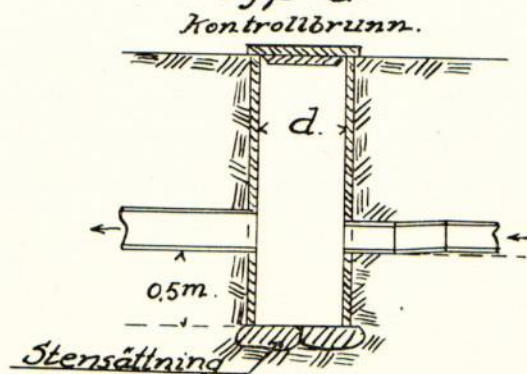


Skaraborgs Läns Hushållningssällskap.

Täckdikningsavdelningen.


Skara.

TÄCKDIKESÖGON


*Täckdikeshöga.
typ A.*

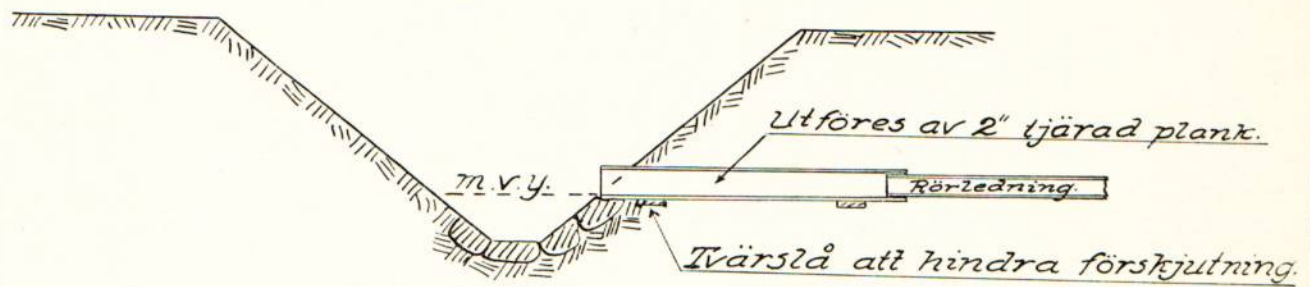


*Rörlutlopp.
typ B.*

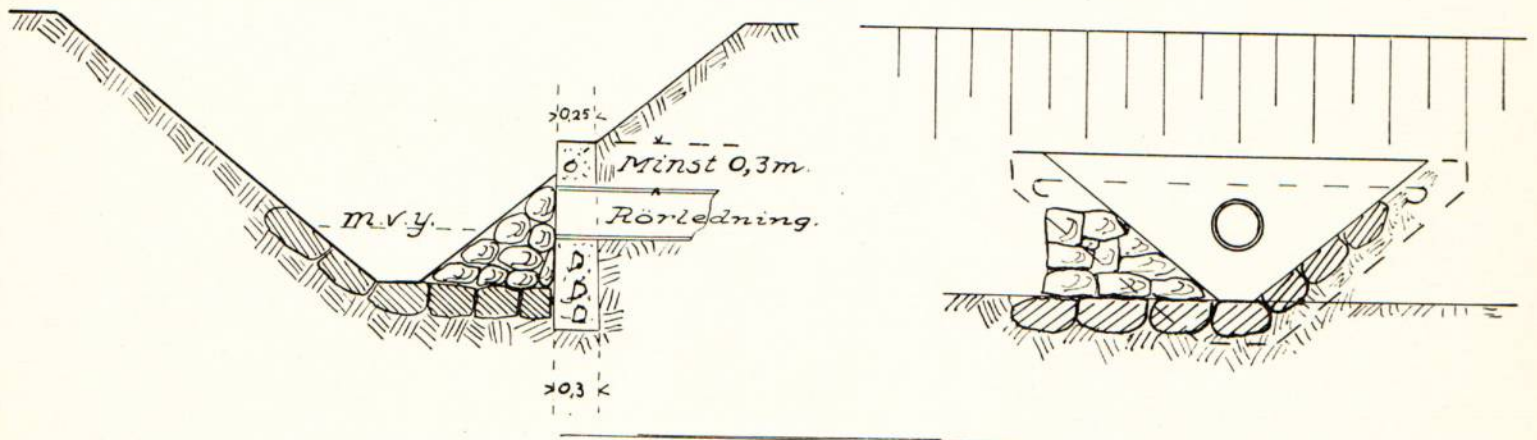

typ C.

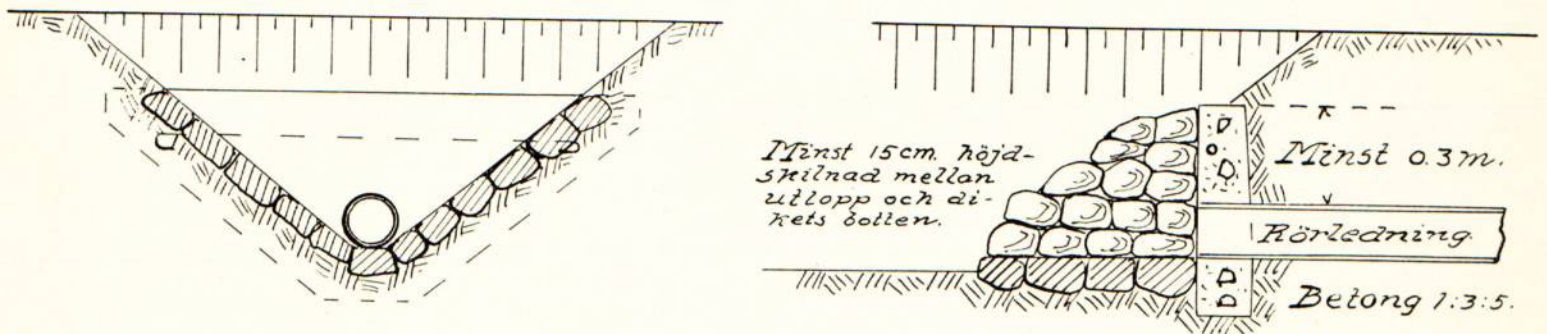


typ D.

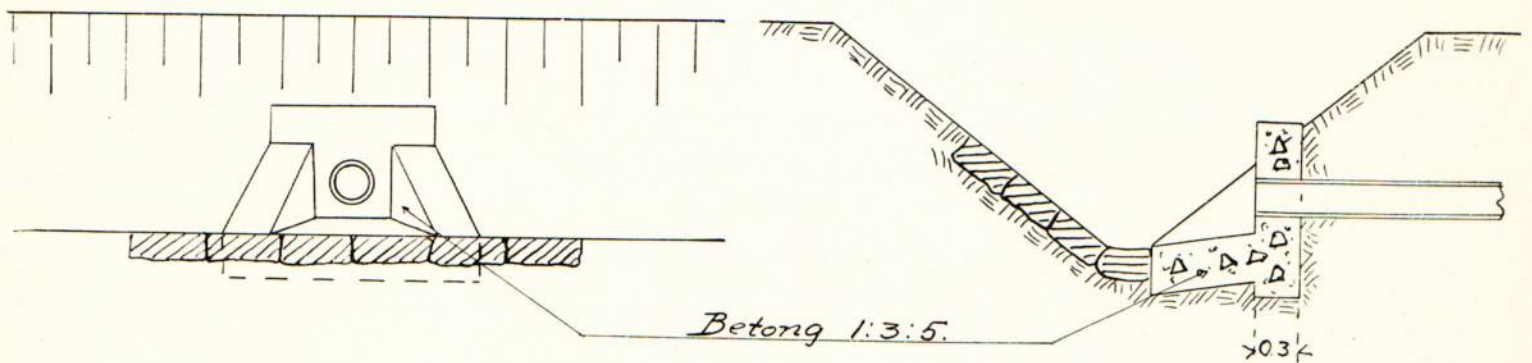

STENSILAR och GRUSFILTER.

Stensilar.

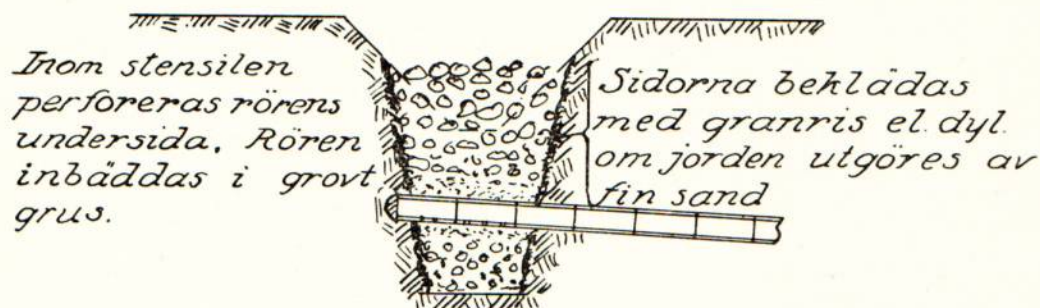

Grusfilter.



Tänk på ytvattenavrinningen vid snösmältning och tjällossning!
Spetta hål i grusfiltren så att vattnet kan tränga ned.

Av betydelse för vattnets nedträngande till rörsträngarna, särskilt å svårgenomsläppliga jordar, är, att stor uppmärksamhet ägnas täckdikenas återfyllning.

- 1) Under dikningens utförande tillser täckdikningsförmannen, att grusfilter läggas i alla tydligt markerade sänkor.
- 2) Lagg grus över rörfogarna.
- 3) Stick ner rikligt med matjord.
- 4) Återfyllningen i övrigt bör ske medelst plöjning, varvid i så stor utsträckning som möjligt matjord bör komma i fråga.

Återfyll aldrig diken med sur, genomlättad lera.

Bevis
RAPPORT

LANTBRUKSSTYRELSEN

7 FEB 1950

DIARIE Nr

SAK Nr

072/49

konst

över verkställd avsyning

Företag: Nygårdens dikningsföretag av år 1948 i Södra Lundby socken,
(namn, socken och län)
Skaraborgs län.

Ordf. i styrelsen: Ragnar Snygg, Nygården S. Lundby, Vedum

~~Förordanden~~

~~Redaktör~~

SLUT

DEN 15 AUG 1952

Arbetsplanen fastställd den

Ändring medgiven den

Bidrag från statens avdikningsanslag (ännu ej beviljat)

Lån från statens avdikningslånefond " " "

Arbets tid enl. synemännens utlåtande 31/12 1955

Arbets tid enl. kontrakt med Lantbruksstyrelsen

Förlängning medgiven av {Lantbruksstyrelsen till
{Vattendomstolen

Vid förrättningen, som verkställts av lantbrukskonsulent Erik Almlöf

den 30/1 1950, har befunnits att nämnda företag utförts enligt den
uppgjorda arbetsplanen och förordas till godkännande.

Företagets slutliga kostnader ha uppgått till kronor 15.584:05

varav räntor under arbetstiden kronor 525:--

ber. kontw. 15.584:05

Skara den 30 januari 1950

I tjänsten

Erik Almlöf

Erik Almlöf

Lantbrukskonsulent.

*Nygården bef. lantbr. Ragnar Snygg
Nygården, S. Lundby, Vedum
Ant. kontw. (när skuldf. godkännt)
Godkännt helt
utbet. bidr. 6230; Lån 9280 (B)*

J 1026/52.

SL/IB

Länsstyrelsen i Skaraborgs län
Mariestad.

Sedan Lantbruksstyrelsen genom beslut den 27 mars 1952 beviljat lån från statens avdikningslånefond med 9.280 kr till utförande av NYGÅRDENS DIKNINGSFÖRETAG AV ÅR 1948 i Vedums kommun, Skaraborgs län, får Lantbruksstyrelsen härigenom lämna uppgift å de fastigheter inom företaget, vartill sagda lån beräknats utgå.

Fastighet	Register- nummer	Ä g a r e vid tidpunkten för lå- neansökningen
<u>Vedums kommun (Södra Lundby socken)</u>		
Lars Gisslesgården (Anders Olofsgården)	2 ¹⁰	Sven Johansson
"-	av 2 ¹²	Åke Lundell
Lars Gisslesgården (Lyckhem)	av 2 ¹²	Gerhard Persson
Anders Andersgården (Nygården)	1 ²³	Åke Lundell
"-	1 ³⁵	Densamme
"-	1 ¹¹	Ragnar Snygg
"-	1 ²⁴	Densamme
"-	1 ³⁸	Densamme
Måns Andersgården (Gustavsberg)	3 ⁵	Einar Jonsson
"-	3 ⁶	Densamme

Stockholm den 15 augusti 1952.

Enligt uppdrag

Sune Lindh

Bestyrkes å tjänstens vägnar:
I Kungl. Lantbruksstyrelsen*Maud Selz*

158

Ser. E XIII *komb*
2166

LANTBRUKSSTYRELSEN
5 JUL 1949
DIARIE Nr 072
SAK Nr

Kungl. Lantbruksstyrelsens
arkiv

R --- 3*1352

B E T Ä N K A N D E

angående statsunderstöd till

Nygårdens dikningsföretag av år 1948

i Södra Lundby socken av Skaraborgs län.

Förrättningsman: Lantbrukskonsulent E. Almlöf.

Statsbidrag: 5.430:-- kronor.

Statslån: 10.870:-- kronor.

Genom beslut den 27 mars 1957 har Kungl. Lantbruksstyrelsen, som godkänt en ~~an-~~
~~täggnings~~ kostnad av 15.584:05 kr., till företaget beviljat bidrag med 6.230:- kr. och lån
med 9.280:- kr. samt fastställt arbetsplanen i oförändrat skick.
~~med tillägg, att~~

Betygas i tjänsten

BETÄNKANDE

rörande bidrag från statens avdikningsanslag och lån från statens avdikningslånefond till

Nygårdens dikningsföretag av år 1948

(företagets namn samt socken och län)

i Södra Lundby socken, Skaraborgs län.

Ordf. i styrelsen:

~~ordföranden:~~

~~ordföranden:~~

Lantbrukare Ragnar Snygg, Nygården, Södra Lundby, Vedum.

(titel, namn och adress)

Förrättningsman: Lantbrukskonsulent Erik Almlöf.

(titel och namn)

Förrättningsmannen förordnad den 22 oktober 1946. Förrättningen avslutad den 13 juli 1948.

Förslaget är upprättat i samband med fullständig syn och omfattar 1 häfte handlingar och 3 blad ritningar. Vid
~~i samband med förändrad syn~~
~~i samband med syn~~

förrättningen bestämd arbetstid 31 december 1955. I kontrakt med Kungl. Lantbruks-
styrelsen synes tidpunkten för företagets färdigställande böra angivas till den 1 september 1955.

Båtnad (social båtnad ej inräknad) 16.289:15 kronor.

Total kostnad (kostnad för en första rensning inräknad) 16.311:48 kronor.

För kostnadsberäkningen äro nedanstående å-priser karakteristiska: Grävning, läggning och åter-
fyllning 0:70 - 2:- kr/m. Rörpriser kr/m 450 mm 7:70, 375 mm 5:70, 300 mm 4:-, 250 mm 3:20,
200 mm 2:50, 150 mm 1:67, 125 mm 1:18, 100 mm 0:90, 75 mm 0:58.

BERÄKNING AV STATSUNDERSTÖD.

Kostnadssammandrag.

Samfällighet (Delföretag)	Arbets- och materialkostnad		Ersättningar		Förrättnings- kostnader och dylikt		Summa kostnad för utförandet		Kostn. för en första rensning	Total kostnad	
	kronor	öre	kronor	öre	kronor	öre	kronor	öre	kronor	kronor	öre
Hela företaget	15.600	--	--	--	711	48	16.311	48	--	16.311	48

Areal, båtnad och kostnad samt bidragsberäkning.

Samfällighet (Delföretag)	Förbättrad mark						Jord- förbättring		Social båtnad)	Total kostnad		Kostnad per hektar	Bidragskvot	Bidrag
	åker tomt		annan mark		summa									
	har	ar	har	ar	har	ar	kronor	öre		kronor	öre	kronor		kronor
Hela företaget	25	88			25	88	16.289	15	3	16.311	48	630	1/3	5.430

~~Det~~ Bidraget belöper ~~omkring~~ sig ~~xxx~~ kr. på företagets utförande ~~och omkring xxx kronor på en första räkning~~
Låneberäkning.

Samfällighet (Delföretag) eller avdelning	Låntagarnas andel i					Lånekvot	Lån
	jord- förbättringen		hela sam- fälligheten	kostnaden för utförandet			kronor
	kronor	öre		procent	kronor		öre
Hela företaget	16.289	15	100.000	16.311	48	2/3	10.870

Nämnden har intet att erinra emot det uppgjorda dikningsförslaget.

Den vid syneförrättningen uppskattade båtnaden består uteslutande av jordförbättring. Företagets utförande synes vara av väsentlig betydelse för bedrivande av ett rationellt jordbruk å berörda fastigheter. Som framgår av kolumn 4 i kostnadsfördelningslängden understiger den totala åkerarealen 10 ha endast för en av de berörda fastigheterna, och har denna fastighet endast 7,404 % av totala jordförbättringen i företaget. Två av fastigheterna ha en åkerareal av 11,0 resp. 11,5 ha. Med hänsyn till de godartade jordartsförhållandena kunna dessa fastigheter ej betraktas som ofullständiga, även om reducering av åkerarealen enligt gällande regler företages.

Samtliga fastigheters åbyggnader äro mycket väl belägna i förhållande till åkerarealen.

Arbetet är ännu ej påbörjat.

Så vitt kunnat utrönas har statsunderstöd icke tidigare utgått i torrläggning av ifrågavarande marker.

Utredningen visar, att företaget är ur allmän och enskild synpunkt nyttigt och önskvärt.

Totala kostnaden överstiger obetydligt värdet av beräknad båtnad, men då företaget kommer att medföra stora sociala fördelar, tillstyrkes statsunderstöd.

På grund av vad sålunda har blivit utrett föreslås, att till företaget beviljas dels bidrag från statens avdikningsanslag med 5.430:- kronor och dels lån från statens avdikningslånefond med 10.870:- kronor.

*) Beteckningar: 0 = ingen, 1 = ringa, 2 = avsevärd, 3 = stor.

Vid detta betänkande fogas:

Bilaga 1. Intyg att besvär mot förrättningen ej anmälts.

- " 2. Protokoll angående bland annat sökande av statsunderstöd.
- " 3. Föreningsskrivelse för sökande av lån.
- " 4. Fastighetsförteckning.
- " 5. Sammanställning av förrättningskostnader o.dyl.


I den slutliga handläggningen av detta ärende ha deltagit samtliga ledamöter, nämligen sekreteraren E. Enderstein, godsägaren R. Eliasson och lantbrukaren A. Andersson samt föredraganden, lantbrukskonsulenten E. Almlöf.

Skara den 18 maj 1949.

På lantbruksnämndens i Skaraborgs län vägnar:

Dess delegation för inre rationalisering.


Elis Enderstein

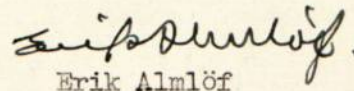
Erik Almlöf



Såvitt här fört diarium utvisar, hava besvär icke an-
förts över en, enligt uppgift, av lantbrukskonsulenten Erik
handlagd/
Almlöf/den 13 juli 1948 avslutad syneförrättning rörande Ny-
gårdens dikningsföretag av år 1948 i S.Lundby socken av Skara-
borgs län; betygar Vänersborg i Västerbygdens vattendomstols
kansli den 31 januari 1949.

I tjänsten:

A. Dahlgren
A. Dahlgren.

STÄMPEL TRE KRONOR.

Lantbrukskonsulenten Erik Almlöf.

Protokoll fört vid sammanträde med delägarna i Nygårdens dikningsföretag av år 1948 i Södra Lundby socken av Skaraborgs län.

Närvarande: Undertecknad, jordbrukskonsulent Erik Almlöf, Åke Lundell, Nygården, Ragnar Snygg, Nygården, Einar Jonsson, Gustavsberg, Gerhard Persson, Lyckhem, Emil Dikander, Nils Mårtensgården, Sven Johansson, Anders Olofsgården och Hugo Svahn, Lars Gisslesgården.

§ 1

Att justera dagens protokoll valdes Ragnar Snygg och Einar Jonsson.

§ 2

Beslöts att företagets styrelse skulle bestå av tre medlemmar. Till medlemmar i styrelsen valdes Ragnar Snygg, Nygården, S:a Lundby, Vedum, vilken tillika utsågs till ordförande samt Åke Lundell, Nygården, S:a Lundby, Vedum och Sven Johansson, Anders Olofsgården, S:a Lundby, Vara.

§ 3

Överenskommo delägarna i företaget att söka statsbidrag från statens avdikningsanslag till arbetenas utförande.

Nedanstående delägare i företaget förklarade sig önska erhålla lån från statens avdikningslånefond till sina andelar i företaget:

Åke Lundell	Nygården
Ragnar Snygg	Nygården
Einar Jonsson	Gustavsberg
Gerhard Persson	Lyckhem och
Sven Johansson	Anders Olofsgården.

§ 4

Ordföranden i styrelsen för företaget erhöll i uppdrag, att hos vederbörande myndighet söka i § 3 omförmälda statsunderstöd,

att å delägarnas vägnar underteckna de kontrakt och förbindelser, som för statsunderstödet lyftande kunna erfordras samt att uppbära och utkvittera det statsunderstöd, som kan bliva till företaget beviljat.

Styrelsen för företaget erhöll i uppdrag, att vidtaga erforderliga åtgärder för arbetenas förslagsenliga utförande.

§ 5

Beslöts att uppdraga åt undertecknad att upprätta för statsunderstödet lyftande erforderliga handlingar.

§ 6

Då intet vidare förekom avslutades sammanträdet.

§ 7

Protokollet upplästes och lämnades utan erinran.

Nygården, S:a Lundby, Vedum den 13 juli 1948

Erik Almlöf

Erik Almlöf
Jordbrukskonsulent

Justerat:

Ragnar Snygg

Ragnar Snygg

Einar Jonsson

Einar Jonsson

F Ö R E N I N G

Undertecknade delägare i Nygårdens dikningsföretag av år 1948

inom Södra Lundby

socken av Skaraborgs län, förklara oss härmed vilja komma i åtnjutande av lån från till dylikt ändamål anvisade statsmedel och giva för den skull ordföranden i företaget i uppdrag:

att göra framställning om största möjliga lån från statens avdikningslånefond till företagets genomförande;

att därest dylikt lån beviljas, för vår räkning med vederbörande myndighet uppgöra kontrakt om arbetenas utförande ävensom underteckna övriga i samband härmed erforderliga förbindelser och handlingar;

att emottaga och utkvittera utanordnade lånebelopp; samt

att anlita sakkunnig person för uppgörande av för lånets sökande och utbekommande erforderliga handlingar och ritningar.

Nygården, Södra Lundby, Vedum

den 13 juli

1948.

1. Åke Lundell 3. Ragnar Lyytz
2. Benar Fransson 4. Gerhard Persson
5. Toru Johansson

Fastighetsförteckning.

Till nedanstående fastigheter ingående i Nygårdens dikningsföretag
av år 1948, Södra Lundby socken, Skaraborgs län, tillstyrkes lån från
statens avdikningslånefond.

Södra Lundby socken:

~~Lundby Matsgård~~ 4 ¹⁹ (låg. Askersund)		
Lars Gisslesgård 2 ¹⁰ , Anders Olofsgård	L }	Sven Johansson 5 ✓
Lars Gisslesgård av 2 ¹² , Anders Olofsgård	✓	Åke Lundell 1 ✓
Anders Andersgård 1 ²³ , 1 ³⁵ , Nygård	✓	
Lars Gisslesgård av 2 ¹² , Lyckhem	✓	Gerhard Persson 4 ✓
Anders Andersgård 1 ¹¹ , 1 ²⁴ , 1 ³⁸ , Nygård	✓	Ragnar Snygg 3 ✓
Måns Andersgård 3 ⁵ , 3 ⁶ , Gustavsberg	✓	Einar Jonsson 2 ✓

Skara den 14 maj 1949.

I tjänsten:

Erik Almlöf

Erik Almlöf.
Lantbrukskonsulent.

ändring med blått vidtagen den 23/11-51 S.K.

Nygårdens dikningsföretag av år 1948

(Företagets namn samt socken och län m. m.)

Södra Lundby socken

Skaraborgs län.

Kungl. Lantbruksstyrelsens formulär K 87 b.