



Akt nr:
R-E1a-1461

AU\$R-E1a-1461

4049-2

R 2-1461

LANTBRUKSSTYRELSEN
1 SEP 1952
DIARIÉ NR
SAK NR

Kungl. Lantbruksstyrelsens
arkiv

Handlingar
angående Vallen m.fl. dikningsföretag
av år 1951 i Öttums socken av Skara-
borgs län upprättat åren 1950-1951 vid
syneförrättning enligt vattenlagen av
Erik Almlöf
Erik Almlöf
Lantbrukskonsulent.

BESLUT
av
LANTBRUKSNÄMNDEN
Från
26/8 1952

2x 1461

RAPPORT över verkställd ~~besiktning~~ slutavsyning			
Företagets namn Vallens m.fl. fastigheters dikningsföretag av år 1951.			
Söcken Öttums		Län Skaraborgs	
Ordf. i styrelsen ~~Förträdanden~~ ~~Ende intressen~~ Hjalmar Svensson, Vallens, Öttum			
Statligt stöd bev. av lbrstn den	Bidrag till utförandet, kr	Bidrag till rensning, kr	Lån, kr
Statligt stöd bev. av lbrnämnden den 28/3 -52	Bidrag till utförandet, kr 4.310:-	Lånegaranti 3380	
Arbetsid jml. V. L. 10:62	Förlängning jml. V. L. 7:58 1/9 1956	Kontrakterad arbetsid 1/9 1955	Kontrakterad arbetsid förlängd till
Nu tillstyrkes till utbetalning	av bidrag till utförandet, kr 665:-	av bidrag till rensning, kr	av lån, kr 1.230:-
Besiktning verkställd den 11/1 -57		Besiktning verkställd av Tekniker Lennart Olsson	

Vid avsyningen befanns att företaget utförts i enlighet med det upprättade förslaget med undantag av att brunnen vid 37+62 ersatts med stensil, och stensilen vid 37+20 med brunn.

Kostnaderna för samfälligheterna A - E och K - G ha uppgått till de beräknade. För samfälligheten H - I ha kostnaderna något överstigit de beräknade.

Företaget godkännes.

Skara den 11 januari 1957

E. Almlöf
Erik Almlöf

Bitr. lantbruksdirektör.

Kopia sånd till förtogets ordf. d 16/1 1957
E. Almlöf

LANTBRUKSSTYRELSEN

1 SEP. 1952

DIARIE Nr


SAK Nr

Angående Vallen m.fl. fastigheters dikningsföretag av år 1951 i Öttums socken,
Skaraborgs län.

Till företaget beviljat statsunderstöd framgår av protokollet från sammanträde
i lantbruksnämndens delegation för inre rationalisering den 28 mars 1952. x)

Arbetsplanen fastställdes därvid i oförändrat skick. ~~xxxxxx de ändringar xxxxx~~
~~xx ändringarna införts med grönt samt med följande tillägg~~ Skara den 30 augusti 1952.

Enligt uppdrag:

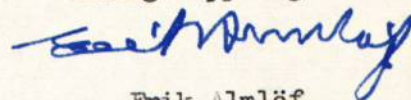

Erik Almlöf
Lantbrukskonsulent.

- x) Garantilån å 3.380:- beviljat den 28/3-52 till företagets ordförande Hjalmar
Svensson, Vallen, Öttum, Kålltorp.

1.
Protokoll för ärendesammanträdade för synföraktning enligt vattenlagen för torrläggning av mark, tillhörande Vallen m. fl. förtigheter i Åttums socken av Skaraborgs län.

Den 28 februari 1951, i Vallen Åttum hos Hjelm och Larsson.

Närvarande: Underskriftad, Lantbruksskousulent Erik Hurlöf, förämningsman samt skiftesgods ämnen Johan Ellberg, Lassegårdens, Åttum och Gustaf Johansson, Olofstorp, Skeltorp, även som följande sakägare:

Sakägarna:

Hjelm och Larsson, äg. av Vallen 2⁶, Åttums s.m.
Edvin Johansson, äg. av Vallen 2⁷ -"-
Färtorp Skeltor Semillorp, 2⁵ -"-

Övriga sakägare:

3.0 - 13.0 Astrid Persson som maken Karl Persson Lassegårdens
Können med. fullmakt bil. 3: äg. av Åttum Vallen 2⁴, Åttums s.m.
Karin Augustsson som förmyndaren nämnda Karl
Johansson, Lassegård. Åttum med. fullmakt bil. 4.-
Ägare tillkommer med Astrid Persson av Åttum Vallen 2⁴
Vägförvaltningen i Skaraborgs län som vägmästare
Karlens Karlsson, Skeltorp med. fullmakt bil. 5.-

§ 1.

Upplästes det för försättningsmannen utfärdade förordnandet, som hade lydelse art. 1. b. 1.

§ 2.

Något för mot försättningsmannen eller skiftesgodsmannen anmälades ej.

§ 3.

Förklarades den vid förundersökningen uppsätlade nivåkonten öron omrindat samt profiberna öron avloppens dräifvår.

Försättningsmannen beslöt för det uppsätlade förslaget. Förtärbetsgränsen och förtärbetsregistret beträffande kontrollerades.

§ 4.

Förklarades yrkade på ifrågasättande avloppens förtärbning och igensättning med en i så stor utsträckning som möjligt så att deras dräifverkan med kunna förklarade enligt uppmärksamhet förklaringsplan och brukas rationellt sätt.

§ 5.

Förtärbas syftningen för att öfvervakningen för bättnadsbeträffningen samt justering av det uppsätlade förslaget. Härvid framhålls den fridel, som skulle skämmas genom att avloppstarnen för Hjalmar Svenssons Vallen 2⁶ m. fl. (samfälligheten H. E.)

utställas genom Vallen 2^a så att anläggningen desto
des blir igensatt med sig. Ambuden för Vallen 2^a
säger följande att följande utställas att anläggningen
na ötgärd.

§ 6

Ambuden för Vallen 2^a förändrar sig med sådana
och yttre på följande utställning i anläggningen
med vad som följande av § 5. så att den där be-
seder merken med samma följande på vad andra
möjliga sätt. Följande utställas av följande
man. Bil. 2.

§ 7.

Upplystas att landvägstrummen vid punkt E
så för givet för den följande följande. Där
dassarna anläggas i samband med att landvägen
Kilaberg - Öttern anläggas ^{utbyggd år 1920?} till följande
i ett av sinna med att förändra för följande
genomförelse beaktas av följande. Utställas
för utställas av följande.

§ 8.

Den utställningen följande att den följande
följande sammantaget utställas med tillhörande
att nytt sammantaget följande att utställas som
följande kompletterats.

Att och tid som över
i följande
följande.

Erik Johansson
Johan Ullberg
följande goda män.

Den 4 juni 1951, i Vallen, Öttem hos Hjälmar Larsson.

Närvarande: Undertecknad, kontraktskonsulent Erik
Stenlöf, försättningsman samt skiftesgods-
männen Johan Ulberg, Lassegårdar, Öttem och
Gustaf Johansson, Olofstorp, Källtorp övansom
följande sökägare:

Sökandena och de om sig med sökandena
förenat:

Hjälmar Larsson, äg. av Vallen 2⁶.

Katrid Persson gm. maken Karl Persson Inedjögår-
den, Kårum med fullmakt bil. 3. ägare av
Öttem Vallen 2⁷

Karin Augustsson gm. förmyndaren närmaste Karl
Larsson, Lasseg. Öttem. Äg. av Öttem Vallen 2⁷ bil 4.

§ 9.

Antogs det sedan följande som antogs
upprättade förslaget om konkursförslaget med
konkursförslag, vårdningslängd, bostadsförslags-
längd och övriga handlingar. Försättningsman om re-
dogjorda för förslaget ~~och~~ övriga handlingar.

§ 10.

Upplästes synnämrens utlåtande, som hade be-
delat med bil. 8.

§ 11.

Att mottaga och förvara till företaget hörande
rätningar och handlingar och att sammanställa
delägarna för val av styrelse utsågo styrelsemännen
Hjalmar Larsson, Væden, Öttum. Tol Villaberg 18.

§ 12.

Lön intet vidare fanns än till protokollet om-
tänkt, förklarades förhandlingar avslutad och
sammanträdet upplöst.

Ort och tid som som

i Gästern

Enthverklaf.

G. A. Johansson

Johan Luberz

Biträdande skiftesgränsmän.

6. Bil. 1.
KUNGL. MAJ:TS BEFALLNINGSHAVANDE

I
SKARABORGS LÄN


LANDSKANSLIET


E.D.nr 8-49-1951.

Förordnande.

Lantbrukskonsulenten Erik Almlöf, Skara, förordnas härmed att i stället för lantbruksingenjören Sven Hallin verkställa ifrågavarande förrättning. Mariestad å landskansliet den 16 januari 1951.

På Länsstyrelsens vägnar:

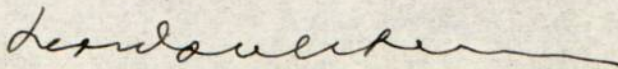
Leo Wohlstein

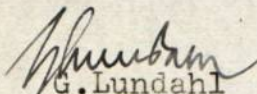
G. Lundahl

1951

Insändes till Torrläggingsnämnden.
Adress: vederbörande hushållningssällskap.

E. D.

X56-49

1949

TORRLÄGGINGSNÄMNDEN
I SKARABORGS LÄNInk. den 18/1 1947 Dnr. 4
Exp. den / 19 nr.

Till

Länsstyrelsen i Skaraborgs län.



Härmed anhålles vördsamt om förordnande för behörig förrättningsman att handlägga syneförrättning enligt 10 kap. vattenlagen för torrläggning av ^{mig}_{oss} tillhörig mark inom Ottums socken(-nar) av Skaraborgs

län. Förteckning över fastigheter, som väntas bli berörda av företaget, återfinnes å omstående sida. Företaget avser gemensam tokt ocolaps-
bedring för skötsel av ocolaps för tokt.

Här uppgives så fullständigt som möjligt företagets beskaffenhet (dikning, åreglering, sjöskapning, invallning e. d.), vidare företagets

omfattning (areal som skall torrläggas, avloppens längd o. d.), om flötled, damm, järnväg, landsväg, e. d. beröres m. m.

Närmaste järnvägsstation

är Ottum

Meddelanden angående förrättningen kunna ställas till

undertecknad
Gjalmar Svensson, Vallen, Ottum, Kärtorp
tel. Villaberg 18

Titel, namn och fullständig adress samt telefon.

Kärtorp

den

17/1

1947

Gjalmar Svensson

undertecknad
(Edvin Johansson)

allum 9

Kommunens täckst. betalt 1946.

Införsk i ligg. f

Av företaget väntas nedanstående fastigheter bliva berörda.

Fastighet:

Ägare:

0182
10,76 ha

1/8 utl. Vallen 26	Hjalmar Jonsson
Vallen m. fl.	Edvin Johansson
1/8 utl. Vallen	Huterk Augustsson
Ellen Lundström Västberg - Allén	Vägförordningen Mariestad

FÖRORDNANDE

Lantbruksingenjören S. HALLIN, Skara
Distriktslantmätaren

förordnas härmed att i laga ordning verkställa
ifrågavarande förrättning; och införs väntas bevis
om förordnandes emottagande.

29 SEP. 1949

Mariestad & landskansliet den

PÅ LÄNSSTYRELSENS VÄGNAR:

J. Sunnerholm

J. Sunnerholm

Leo Wohlstein

Leo Wohlstein

Lantbruksnämnden
~~Torrläggningensnämnden~~ får till förrättningsman föreslå:

Lantbrukskonsulent Erik Almlöf

Skara den 15 december 1950.

Lantbruksnämndens
På ~~Torrläggningensnämndens~~ vägnar:

Elis Endersjö *seckendöf*

Underbörsknade förena sig med såhän-
derna till den synsförbättring, som äro
Tärläggning av mark tillhörande Vallan
m.fl. i Öttern socken och upha vi på
jörkbyts utsträckning, så att jämnat vår
äran beror på mark må kunna för
ändamålsanläggning såd. tärläggas och brukas

Vallen Öttern Kalltorp 28/2 1951

För Öttern Vallan 2⁴:

För Karin Ruffstam

För Rolfred Persson

Karl Ruffstam
Tammgårdan

ent. fullmäktig
Pär Persson

Förordande förenings Ordförande

Beihöring.

Förordningsman.

Jonas Lööf

G. A. Johansson

Beihörande gode män.

F ö r t e c k n i n g

Över underrättelser angående sammanträde hos Hjalmar Svensson, Vallen, Öttum,
onsdagen den 23 februari 1951 klockan 10.00.

Skiftesgodemän: Johan Ullberg, Lassegården, Öttum
Gustaf Johansson, Olofstorp, Kålltorp.

Hjalmar Svensson, Vallen, Öttum, Kålltorp.

Astrid Persson, Smedjegården, Kvänum.

Karl Svensson, Lassegården, Öttum.

Edvin Johansson, Vallen, Öttum, Kålltorp.

Vägförvaltningen i Skaraborgs län, Mariestad.

Skara den 3 februari 1951.

I tjänsten:

Erik Almlöf

Erik Almlöf
Lantbrukskonsulent.

F U L L M A K T för min make, Karl Persson Smedjegården
att å mina vägnar närvara vid syneförrättning ~~onsdagen d. 28 febr.~~
~~1951~~ angående torrläggning av mark till Öttum Vallen 2:4, samt att
därvid föra min talan och bevaka min rätt, ävensom att å mina vägnar
ingå förening i frågor, som vid förrättningen förekomma, hållande
jag för gillt vad ombudet för min räkning lagligen gör och låter.

Smedjegården Kvänum den 28/2 1951.

Astrid Persson

Astrid Perssons egenhändiga namnteckning bevittnas:

Karl Persson

Robert Hallgren

Utdrag av Förmyndar-
Sjapsprotokoll hållet med
Skaraborgsdomsagens för-
radsrätt den 22 januari 1948.

Stämpel.

VI:348.

§ 21. Sedan Käradsrätten denna dag
förklarat Karin Ryms Emma Augustson
från Vallen Öttum, förmyndig, så för-
ordnades nu till förmyndare för henne
nämndemannen Karl Svensson från
Larsgården, Öttum, vilken åtagit sig
uppdraget.

Förmyndarskapet skulle inskrivas och
läsas under tillsyn av överförmyndaren
i Öttums socken.

Som ovan

På Käradsrättens vägnar:

Nils Nordin.

Nils Nordin.

Stpl nr 2: -

nämndemannen Karl Svensson Larsgården Öttum.

Rättshandskrivet i tyga:

G. A. Johansson

Johan Ullberg

13. Bil. 5.
VÄG- OCH VATTENBYGGNADSVÄRKET

VÄGFÖRVALTNINGEN
I SKARABORGS LÄN

Dnr 422-43/51


HA/MN

F u l l m a k t.

I enlighet med skrivelse från Kungl. Väg- och vattenbyggnadsstyrelsen av den 1 juli 1946, dnr O. 594/45, Ka 7348-66, får vägförvaltningen i Skaraborgs län härmed befullmäktiga vägmästaren A. Karlsson, Kålltorp, att utföra och bevaka Styrelsens talan för Kungl. Maj:t och Kronan vid sammanträde för torrläggning av vattenskadade marker tillhörande Vallen 2⁶ m.fl. fastigheter i Öttums socken, Skaraborgs län.

Mariestad den 6 februari 1951

VÄGFÖRVALTNINGEN I SKARABORGS LÄN

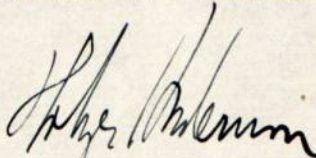

Holger Andersson.

F ö r t e c k n i n g

över underrättelser angående sammanträde hos Hjalmar Svensson, Vallen, Öttum,
Kålltorp, onsdagen den 4 juli 1951 klockan 10.00.

✓ Skiftesgodemän: Johan Ullberg, Lassegården, Öttum
Gustaf Johansson, Olofstorp, Kålltorp.

✓ Hjalmar Svensson, Vallen, Öttum, Kålltorp

87. Edvin Johansson " " "

✓ Fru Astrid Persson, Smedjegården, Kvänum

✓ Karl Svensson, Lassegården, Öttum.

Skara den 5 juni 1951.

I tjänsten:

Erik Almlöf

Erik Almlöf
Lantbrukskonsulent.

K U N G Ö R E L S E

angående syneförrättning enligt vattenlagen för torrläggning av vattenskadade marker
tillhörande Vallen m.fl. fastigheter i Öttums socken av Skaraborgs län.

För rubricerade ändamål kommer syneförrättning enligt vattenlagen att handläggas vid sammanträde hos Hjalmar Svensson, Vallen, Öttum, Kålltorp, onsdagen den 4 juli 1951 klockan 10.00.fm., då vederbörande sakägare hava att tillstädeskomma för utförande av sin talan.

Av förrättningen torde följande fastigheter bliva berörda:

Öttums socken:

Öttum Vallen 2⁴, 2⁶ och 2⁹

Öttum Hustru Gunlasgården 2⁵

Skara den 5 juni 1951.

I tjänsten:

Erik Almlöf

Erik Almlöf
Lantbrukskonsulent.

Att förestående kungörelse blivit anslagen i laga ordning i Öttums församling
 den 10 juni / 95 / sammanlyst med Jung/
betygas:

Hjalmar Svensson
Kypkoherde

Anhålles vördsamt att förestående kungörelse, försedd med bevis att den anslagits, verder till mig återsänd.

Skara den 5 juni 1951.

Erik Almlöf

Erik Almlöf
Lantbrukskonsulent.

KUNGÖRELSE

För torrläggning av vattenskadade marker tillhörande Vallen m. fl. fastigheter i Öttums socken av Skaraborgs län kommer syneförrättning enligt vattenlagen att handläggas vid sammanträde hos Hjalmar Svensson, Vallen, Öttum, Kålltorp, onsdagen den 4 juli 1951 kl. 10.00 fm., då vederbörande sakägare hava att tillstäds komma för utförande av sin talan.

Av förrättningen torde följande fastigheter bliva berörda:

Öttums socken:

Öttum Vallen 2:4, 2:6
och 2:9;

Öttum Hustru Gunlasgården 2:5.

Skara den 5/6 1951.

I tjänsten:

ERIK ALMLÖF
lantbrukskonsulent.

Ovanstående kungörelse införd i Skaraborgs Läns Tidning
fredagen den 8 juni 1951 betygas.

Skara den 4 juli 1951.

Erik Almlöf

Erik Almlöf
lantbrukskonsulent.

17.
LANTBRUKSNÄMNDEN

I
SKARABORGS LÄN
SKARA

Tel. 13140

Dnr
G.Bm/C.

Till

Vägförvaltningen i Skaraborgs län,
Mariestad.

Härmed har jag äran meddela att sammanträde för torrläggning av vatten-
skadade marker tillhörande Vallen 2⁶ m.fl. fastigheter i Öttum socken kom-
mer att hållas hos Hjalmar Svensson, Vallen, Öttum, Kålltorp den 28 febru-
ari 1951 kl. 10.00. (Sammanträdet avser 1 sta sammanträde).


Företaget kommer att beröra vägtrumman, belägen på vägen mellan Öttum-
vägskälet landsvägen Vara-Skara, 760 m. söder detta vägsäl.

Den gamla trumman är 35 cm för grund. Det nya vattengenomloppet kan
lämpligen ordnas genom att framdraga en 300 mm rörledning under vägen mellan
brunnarna 3+76 och 3+83. Med föreslagna rördimensioner som skall taga all
vattenavrinning från ovan liggande marker får den gamla trumman ingen funk-
tion att fylla.

Bifogad skiss och profil utvisar trummans läge, rördimension, djup m.m.

Två avdrag äro avsedda för Vägförvaltningen, det tredje torde benäget
återsändas till undertecknad med yttrande. Skara den 1 februari 1951.

Enligt uppdrag:

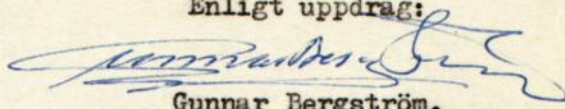
Gunnar Bergström.
Lantbrukskonsulent.

Almtoft 18.
VÄG- OCH VATTENBYGGNADSVÄRKET

VÄGFÖRVALTNINGEN
I SKARABORGS LÄN

Dnr 422-43/51

Ls/MN



Lantbruksnämnden i Skaraborgs län,
S k a r a.

Betr. planerad torrläggning av marker tillhörande Vallen 2⁶ m.fl. i Öttums s:n.

Med anledning av Eder skrivelse den 1 februari 1951 i rubr. ärende får vägförvaltningen härmed meddela.

Mot Edert förslag att i stället för nuvarande trumma utföra ett nytt vatten-
genomlopp av 300 mm:s falsrör å för torrläggning till 1.2 meters djup av ovan-
för liggande åkermark har vägförvaltningen i princip intet att erinra. Någon
lutning å trumman har icke angivits men bör denna om möjligt icke understiga
4.5 ‰.

Vägförvaltningens skyldigheter att utföra och bekosta ifrågavarande vatten-
genomlopp torde med hänsyn till trummans ålder fastställas vid syneförrätt-
ningen.

Till sammanträdet den 28 februari 1951 kommer vägmästaren i Källtorps väg-
mästareområde att representera vägförvaltningen.

Mariestad den 6 februari 1951



VÄGFÖRVALTNINGEN I SKARABORGS LÄN

Holger Andersson
Holger Andersson

Nils G. Lenas
/Nils G. Lenas.

F.p. 531

Längdskala 1:2000
Höjdskala 1:100

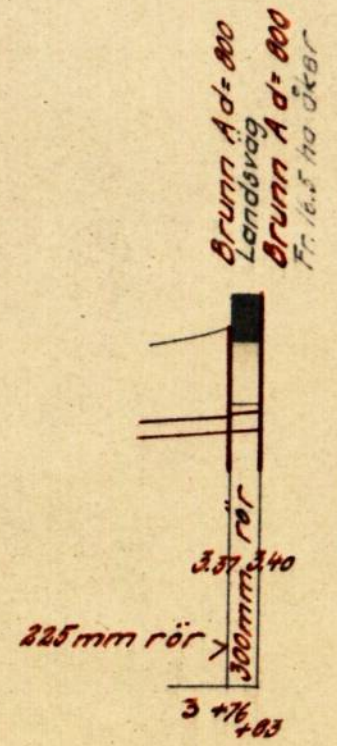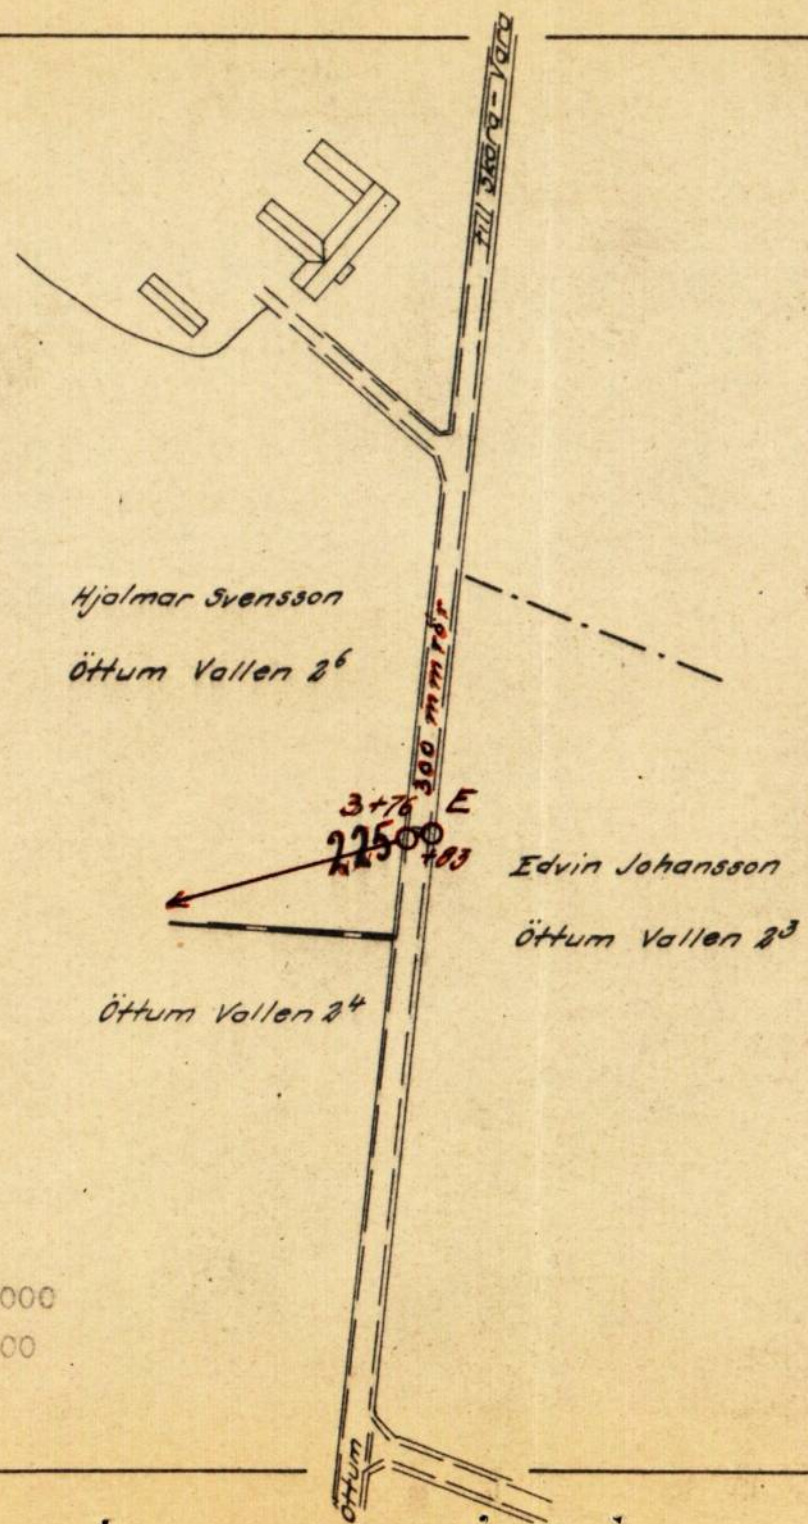

Seidburg

Bm/On

Till Vägförvaltningen i Skaraborgs län,
M a r i e s t a d.

Beträffande vägtrumma vägen Öttum-vägskälet allmänna landsvägen Skara-Vara,
(Villaberg), 960 m söder detta vägsäl.


Vid första sammanträde med delägare i Vallens dikningsföretag i Öttum socken av Skaraborgs län den 28 januari 1951 yrkade ägarna till fastigheten Vallan 2⁴, som förenade sig med sökanden, att företaget skulle utvidgas så att avloppsstammen skulle utsträckas genom denna fastighets marker. På grund härav blir ovan angivna vägtrumma även berörd av företaget. Vägtrumman är belägen omedelbart norr om tomtplatsen till Vallan 2⁴ och är 63 cm för grund. Enligt bifogat utdrag av protokollet § 7, skulle vägen Villaberg-Öttum anlagts omkring år 1920 och i samband härmed har även denna trumma ombyggts. - Det nya vattengenomloppet kan lämpligen ordnas genom att framdraga en 300 mm rörledning omedelbart vid sidan av nuvarande trumma. Den gamla trumman får efter denna åtgärd ingen funktion att fylla. Bifogad skiss och profil utvisar trummans läge, rördimensioner m.m.

För att kunna färdigställa handlingarna till slutsammanträdet har jag härmed äran anhålla om uppgift, huruvida Vägförvaltningen är villig att bekosta detta vattengenomlopp med 600 mm ytvattenbrunn uppströms vägen ?.

Två avdrag äro avsedda för Vägförvaltningen, det tredje torde benäget
återsändas till undertecknad med yttrande.

Skara den 26 april 1951.

Enligt uppdrag:

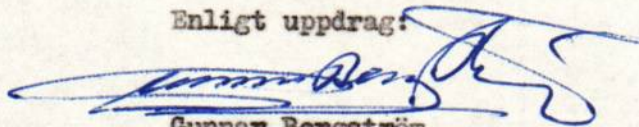

Gunnar Bergström
Lantbrukskonsulent

Bil. Protokollsutdrag § 5, 6 och 7. 1 exemplar

" Profil och skiss i tre exemplar.

VÄG- OCH VATTENBYGGNADSVÄRKET

VÄGFÖRVALTNINGEN
I SKARABORGS LÄN

Dnr 1568-43/51

Ls/MN



Lantbruksnämnden i Skaraborgs län,
S k a r a.

Ang. Vallens dikningsföretag i Öttums socken.

Med anledning av Eder skrivelse den 26 april 1951 meddelas härmed att vägförvaltningen intet har att erinra mot Edert förslag att vägförvaltningen skulle åläggas utföra nytt vattengenomlopp genom väg nr 626 Villaberg - Öttum vid Vallen 2⁴ jämte 60 cm:s brunn uppströms vägen.

Meddelande om lämplig tidpunkt för arbetets utförande skall i god tid lämnas till vägmästaren i Källtorps vägmästareområde.

./.
En kopia av Edert förslag bilägges.


Mariestad den 27 april 1951.

VÄGFÖRVALTNINGEN I SKARABORGS LÄN

Holger Andersson

/Nils G. Lenas.

Förelag till vägtrumma under
vågen Öttum - Villaberg
omödelbart norr gården Öttum Vallen 2⁴.

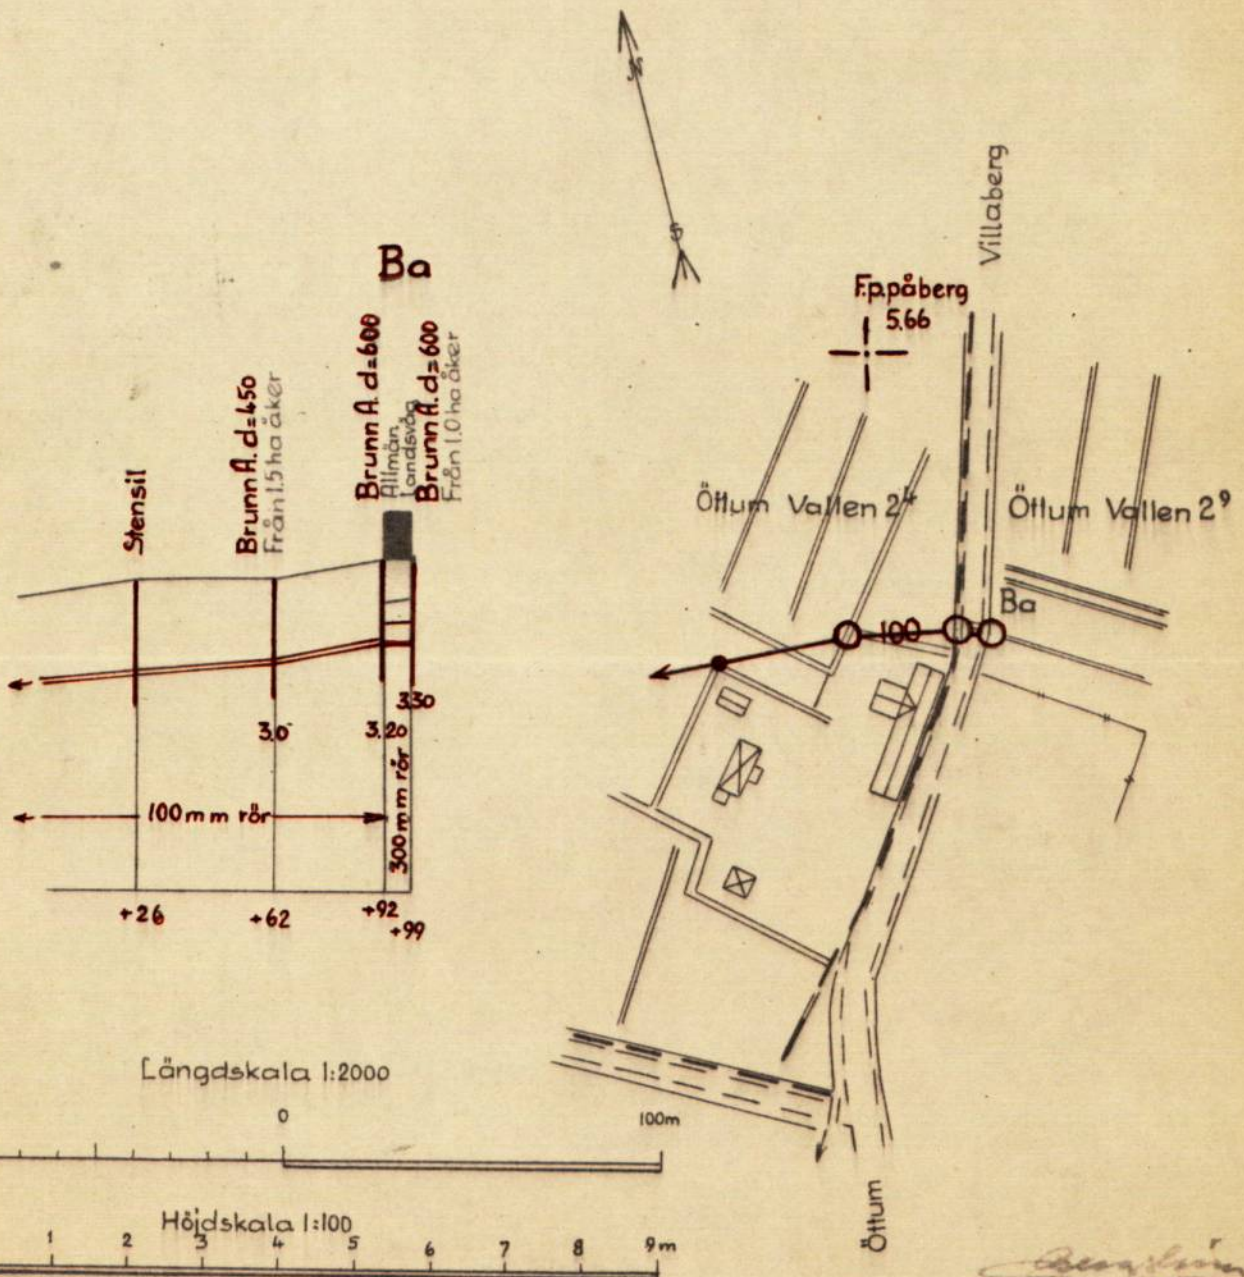

Läge	Längd m.	Arbete, material e. d.	Antal	å-pris kr.	Kostnad	Summa
					kronor	kronor
		<u>Samfällighet A-E.</u>				
	298	<u>Diket A-B-32+98</u>				
30-31+57		300 mm rör+frakt	m 157	4.70	737.90	
31+57-32+98		225 "-	" 141	2.85	401.85	
30		Rörledningsöga B	st 1	15:-	15.00	
31, 31+57		Brunn Ad=800	" 2	100:-	200.00	
32+98		" Ad=525	" 1	65:-	65.00	
30-31+57		Grävn.lägg.n.återfylln.	m 157	2.50	392.50	
30+81-30+85		Försvårad grävning stora stenar			40.00	
31+57-32+98		Grävn.lägg.n.återfylln.	" 141	2.00	282.00	
		Arbetsledning, oförutsett			215.75	2.350.00
	143	<u>Diket 32+98-C</u>				
32+98-33+46= 1+12, 1+12-2+7		225 mm rör+frakt	m 143	2.85	407.55	
2+7		Brunn Dad=600	st 1	75:-	75.00	
32+98-33+46= 1+12		Grävn.lägg.n.återfylln.	m 48	2.00	96.00	
1+12-1+50		" " "	" 38	2.50	95.00	
1+50-2+7		" " "	" 57	2.00	114.00	
		Arbetsledning, oförutsett			82.45	870.00
	169	<u>Diket C-D-E.</u>				
2+7-2+94		250 mm rör+frakt	m 87	3.25	282.75	
2+94-3+76		225 " " "	" 82	2.85	233.70	
2+94		Brunn Ad=600	st 1	75:-	75.00	
3+76		" Ad=800	" 1	100:-	100.00	
2+7-2+94		Grävning, lägg.n.återfylln.	m 87	2.15	187.05	
2+94-3+76		" " "	" 82	2.50	205.00	
3+76-3+83		Vägförvaltningen bekostar 300 mm rör- ledning under allm.landsvägen+ytvat- tenbrunn typ Ad=800 uppströms vägen				
		Arbetsledning, oförutsett			106.50	1.190.00
		Summa för diket A-B-C-D-E				4.410:-

Läge	Längd m.	Arbete, material e. d.	Antal	å-pris kr.	Kostnad	Summa
					kronor	kronor
	172	<u>Diket K-C</u>				4.410.00
7-8+72=2+7		Justering och fördjupning av flödes- dike m	172	1.50	258.00	
		Arbetsledning, oförutsett			22.00	280.00
	299	<u>Diket B-Ba</u>				
35-36+6		150 mm rör+frakt m	106	1.80	190.80	
36+6-36+52		125 "- "- " "	46	1.50	69.00	
36+52-37+92		100 "- "- " "	140	1.30	182.00	
36+6, 37+62		Brunn Ad=450 st	2	55:-	110.00	
37+92		" Ad=600 " "	1	75:-	75.00	
37+26		Stensil " "	1	15:-	15:-	
35-35+50		Grävn.lägg.n.återfylln. m	50	2.00	100.00	
35+50-36+6		" " " " "	56	2.20	123.20	
36+6		Extra för undanrödjande av stenar			25.00	
36+6 36+52		Grävn.lägg.n.återfylln. m	46	1.70	78.20	
36+52-37+92		" " " " "	140	1.60	224.00	
37+92-37+99		Vägförvaltningen bekostar 300 mm rörledning under allm.landsvägen+ 600 mm ytvattenbrunn typ A upp- ströms vägen.				
		Arbetsledning, oförutsett			117.80	1.310.00
	243	<u>Diket D-F</u>				
18-19+45		125 mm rör+frakt m	145	1.50	217.50	
19+45-20+43		100 "- "- " "	98	1.30	127.40	
18+61, 19+45, 20+23, 20+43		Brunn Ad=450 st	4	55:-	220.00	
20+19		Stensil " "	1	15:-	15.00	
18-19+45		Grävn.lägg.n.återfylln. m	145	1.70	246.50	
19+45-20+43		" " " " "	98	1.35	132.30	
20+19-20+23		Extra för genomgrävn.av väg.			10.00	
		Transport			968.70	6.000.00

KOSTNADSFÖRSLAG

Läge	Längd m.	Arbete, material e. d.	Antal	Å-pris kr.	Kostnad	Summa
					kronor	kronor
		Transport			968.70	6.000:00
		Arbetsledning, oförutsett			91.30	1.060:00
		<u>Summa för Samfällighet A-E</u>				7.060:00
		<u>Samfällighet K-G</u>				
	460	<u>Diket K-G</u>				
10-11+56		200 mm rör+frakt	m 156	2.45	382.20	
11+56-13+6		125 " " "	" 150	1.50	225.00	
13+6-13+81		100 " " "	" 75	1.20 1.30	97.50	
13+81-14+60		75 " " "	" 79	0.85 0.63	49.77	
10		Rörledningsöga B	st. 1	15:-	15.00	
11+56, 13+6, 13+81		Brunn Ad=450	" 3	55:- 70	165.00	
14+60		" Ad=375	" 1	45:- 80	45.00	
13+1		Stensil	" 1	15:-	15.00	
11		Grusfilter	" 1	10:-	10.00	
10-11+56		Grävning, lägg.n.återfylln.	m 156	1.95	304.20	
11+56-13+6		" " "	" 150	1.50	225.00	
13+1-13+6		Extra för genomgrävn. av väg			10.00	
13+6-13+81		Grävn.lägg.n.återfylln.	" 75	1.55	116.25	
13+81-14+12		" " "	" 31	1.45	44.95	
14+12-14+60		" " "	" 48	0.90	43.20	
		Arbetsledning, oförutsett			171.93	1.920:00
		<u>Summa för Samfälligheten K-G</u>				1.920:00
		<u>Samfällighet H-I</u>				
	263	<u>Diket H-I</u>				
15-16+11		250 mm rör + frakt	m 111	3.85 3.25	360.75	
16+11-17+63		225 " " " "	" 152	3.80 2.85	433.20	
15		Rörledningsöga B	st 1	15:-	15.00	
		Brunn Ad=600	" 1	75:-	75.00	
		Transport			883.95	

Läge	Längd m.	Arbete, material e. d.	Antal	å-pris kr.	Kostnad	Summa
					kronor	kronor
		Transport			883.95	
16+90 , 17+63		Brunn Ad=525	st. 2	65:-	130.00	
15-16+11		Grävn.lägg.n.återfylln.	m 111	1.40	155.40	
16+11-17+63		" " "	" 152	1.25	190.00	
16+17-16+53		Extra för borttagning av stenar			20.00	
		Arbetsledning, oförutsett			140.65	1.520:00
		Summa för Samfällighet H-I				1.520:00
		Sammandrag.				
		Samfällighet A-E			7.060:00	
		" K-G			1.920:00	
		" H-I			1.520:00	10.500:00
					Totalsumma	10.500:00

Vallen, Öttum den 4/7 1951.
Erik Almlöf
Erik Almlöf
Förrättningsman.

VÄRDERINGSLÄNGD

Fastighet och ägare Ägobeskrivning	Ägo- figur- nr	Förbättrad mark		Värde pr ha		Båtnad	
		åker, tomt	annan	före	efter	pr ha	pr ägofigur
		hektar	hektar	kronor	kronor	kronor	kronor
Vid båtnadsuppskattningen har markens värde före torrläggningen uppskattats till samma belopp, (blåa siffror) som åsatts samma mark såsom torrlagd genom Vallen-Lassagårdens dikningsföretag av år 1921-1922.							
Öttums socken.							
Samfällighet A-E							
Öttum Vallen 2 ⁴							
ägare Astrid Persson och Karin Augustsson							
I. Alstringsbåtnad							
åker mellanlera, alv lera	1	0.10		~~1.000~~ 510	1700	700	70
" " " "	2	0.22		~~1.000~~ 510	1700	700	154
" " " "	3	0.10		1360	1700	340	34
" " " "	4	0.30		1630	1700	70	21
" " " "	5	0.55		1280	1700	420	231
" " " "	6	0.31		~~900~~ 680	1700	800	248
A-summa		1.58					758
Öttum Vallen 2 ⁶							
ägare Hjalmar Svensson							
I. Alstringsbåtnad							
åker mellanlera, alv lera	7	0.16		~~1.000~~ 260	1700	700	112
"	8	0.41		1200	1600	400	164
"	9	0.73		~~900~~ 600	1700	800	584
"	10	0.10		~~900~~ 680	1700	800	80
"	11	0.22		~~900~~ 600	1700	800	176
"	12	0.06		~~900~~ 800	1600	700	42
"	13	0.19		~~900~~ 340	1700	800	152
"	14	0.11		~~900~~ 420	1700	800	88
"	15	0.12		~~900~~ 480	1600	700	84
"	16	0.21		~~900~~ 400	1600	700	147
Transport		2.31					1629

Fastighet och ägare Ägobeskrivning	Ägo- figur- nr	Förbättrad mark		Värde pr ha		Båtnad	
		åker, tomt	annan	före	efter	pr ha	pr ägofigur
		hektar	hektar	kronor	kronor	kronor	kronor
Transport		2.31					1629
åker mellanlera, alv lera	17	0.10		1440	1600	160	16
mullbl.lera, alv lera	18		0.13	160	1500	1340	174
"	19		0.11	880	1200	320	35
A-summa		2.41	0.24				1854
II. Brukningsbåtnad							657
A+B-summa		2.41	0.24				2511
<u>Öttum Vallen 2⁹</u>							
ägare Edvin Johansson							
<u>I. Alstringsbåtnad</u>							
åker mellanlera alv lera	20	0.23		~~600~~ 250	1700	1100	253
"	21	0.24		760	1700	940	226
"	22	0.34		1280	1700	420	143
"	23	0.24		1560	1600	40	10
"	24	0.91		1560	1600	40	36
"	25	0.38		1190	1700	510	194
"	26	0.10		1280	1700	420	42
"	27	0.50		680	1700	1020	510
"	28	0.11		1040	1600	560	62
"	29	0.21		1540	1600	60	13
A-summa		3.26					1489
<u>Fårtorp Hustru Gunlasgården 2⁵</u>							
ägare Edvin Johansson							
<u>I. Alstringsbåtnad</u>							
åker mellanlera, alv lera	21 a	0.14		760	1700	940	132
"	22 a	0.40		1280	1700	420	168
"	23 a	0.25		1560	1600	40	10
A-summa		0.79					310

VÄRDERINGSLÄNGD

Fastighet och ägare Ägobeskrivning	Ägo- figur- nr	Förbättrad mark		Värde pr ha		Båtnad	
		åker, tomt	annan	före	efter	pr ha	pr ägofigur
		hektar	hektar	kronor	kronor	kronor	kronor
<u>Öttum Vallen 2⁴</u>							
ägare Astrid Persson och Karin Augustsson							
<u>I. Alstringsbåtnad</u>							
åker mellanlera, alv lera	56	0.29		1360	1600	240	70
"	57	0.22		~~900~~ 600	1700	800	176
"	58	0.64		~~1.000~~ 600	1700	700	448
"	59	0.69		940	1700	760	524
"	60	0.11		~~900~~ 600	1700	800	88
"	61	0.24		1360	1600	240	58
"	62	0.34		1450	1700	250	85
"	63	0.57		~~900~~ 760	1700	800	456
"	64	0.20		~~1.000~~ 760	1700	700	140
"	65	0.56		~~1.000~~ 600	1700	700	392
"	66	0.64		~~900~~ 760	1700	800	512
"	67	0.50		~~900~~ 600	1700	800	400
"	68	0.71		~~900~~ 680	1700	800	568
"	69	0.22		1520	1600	80	18
"	70	0.13		~~900~~ 420	1700	800	104
Tomt	71	0.39		1360	1700	340	133
"	72	0.30		1190	1700	510	153
"	73	0.73		~~900~~ 850	1700	800	584
"	74	0.13		~~900~~ 510	1700	800	104
A-summa		7.61					5013
II. Brukningsbåtnad							1411
A+B summa		7.61					6424
<u>Öttum Vallen 2⁹</u>							
ägare Edvin Johansson							
<u>I. Alstringsbåtnad</u>							

Fastighet och ägare Ägobeskrivning	Ägo- figur- nr	Förbättrad mark		Värde pr ha		Båtnad	
		åker, tomt	annan	före	efter	pr ha	pr ägofigur
		hektar	hektar	kronor	kronor	kronor	kronor
åker mellanlera, alv lera	75	0.12		1200	1600	400	48
"	76	0.38		850	1700	850	323
A-summa		0.50					371
Summa för samfällighet A-E		16.15	0.24				11863
<u>Samfällighet K-G</u>							
<u>Öttum Vallen 2⁶</u>							
Ägare Hjalmar Svensson							
<u>I. Alstringsbåtnad.</u>							
åker mellanlera, alv lera	30	0.23		~~1050~~ 610	1700	700	161
"	31	0.12		~~1000~~ 250	1700	700	84
"	32	0.13		~~1000~~ 760	1700	700	91
"	33	0.30		~~900~~ 420	1700	800	240
"	34	0.30		~~900~~ 680	1700	800	240
"	35	0.25		1120	1600	480	120
"	36	0.21		1580	1600	20	4
"	37	0.06		~~900~~ 880	1600	700	42
"	38	0.11		~~900~~ 320	1600	700	77
"	39	0.10		~~900~~ 720	1600	700	70
"	40	0.22		880	1600	720	158
"	41	0.15		~~800~~ 560	1600	800	120
"	42	0.11		~~800~~ 680	1500	700	77
"	43	0.14		1490	1500	10	2
"	44	0.05		1350	1400	50	3
"	45	0.05		700	1400	700	35
"	46	0.14		~~900~~ 480	1600	700	98
"	47	0.08		770	1400	630	50
"	48	0.09		1370	1400	30	3
"	49	0.10		560	1400	840	84
Transport		2.94					1759

VÄRDERINGSLÄNGD

Fastighet och ägare Ägobeskrivning	Ägo- figur- nr	Förbättrad mark		Värde pr ha		Båtnad	
		åker, tomt	annan	före	efter	pr ha	pr ägofigur
		hektar	hektar	kronor	kronor	kronor	kronor
Transport		2.94					1759
åker mellanlera, alv lera	50	0.07		1350	1400	50	4
"	51	0.12		1190	1400	210	25
"	52	0.14		~~600~~ 900	1500	600	84
"	53	0.09		1200	1500	300	27
"	54	0.16		1200	1500	300	48
"	55	0.16		~~400~~ 900	1600	700	112
A summa		3.68					2059
II. Brukningsbåtnad							1380
A+B summa		3.68					3439
<u>Samfälligheten H-I</u>							
<u>Öttum Vallen 2⁶</u>							
ägare Hjalmar Svensson							
<u>II. Brukningsbåtnad</u>							
åker mellanlera, alv lera	77	1.15					1578
"	78	1.10					
"	79	1.87					
"	80	1.56					
Summa		5.68					1578
<u>Sammandrag.</u>							
Samfällighet A-E		16.15	0.24				11863
" K-G		3.68					3439
" H-I		5.68					1578
Totalsumma		25.51	0.24				16880
därav brukningsbåtnad							5026
" alstringsbåtnad							11854
Vallen, Öttum den 4/7 1951							
Erik Almlöf							
Förrättningsman							
Johan Ullberg Biträdande gode män.							
G.A. Johansson							

Brukningsbåtnad, beräknad med ledning av "Fältarronderingskommitténs" undersökningar.

Samfällighet Fastighet, ä- gare.	Läge	Längd m	Kr per m	Kostnad kr	Summa kronor
<u>Samfällighet A-E</u>					
<u>Öttum Vallen 2⁶</u>					
ägare Hjalmar Svensson	D-20+19	219	3.00	657:-	
<u>Öttum Vallen 2⁴</u>					
ägare Astrid Persson o. Karin Augustsson	A-B-C	441	3.20	<u>1.411:-</u>	2.068:-
<u>Samfällighet K-G</u>					
<u>Öttum Vallen 2⁶</u>					
ägare Hjalmar Svensson	A-G	460	3.00	<u>1.380:-</u>	1.380:-
<u>Samfällighet K-G</u>					
<u>Öttum Vallen 2⁶</u>					
ägare Hjalmar Svensson	H-I	263	6.00	<u>1.578:-</u>	1.578:-
<u>Summa</u>					<u>5.026:-</u>

Skara den 4/7 1951

Erik Almlöf

Erik Almlöf
Förrättningsman

Framställning av jordförbättring samt absolut och relativ kostnad, då varje område torrlägg-
ges för sig eller i samband med andra område. (Före torrlägningsföretagets genomförande avledes
allt vattnet från ^{om} ~~av~~. I genom diket K-C).

S a m f ä l l i g h e t e n A-E

Område	Ägofigurer	Jordför- bättring	Andel i kostnad för				Relativ kost- nad (kostnad för varje kro- nas jordförbät- ring.
			C-D-E K-C o.D-F	A-B-C B-Ba	Egen kostnad	S:a	
		kr. öre	kr. öre	kr. öre	kr. öre	kr. öre	
I	4-6 7-19						
	20-29 21a	4810 -	2530 -		1140 -	3670 -	0.762994
	22a 23a						
II	1-3 56-74					3390 -	0.480647
	75-76	7053 -		4530 -		(4530-	0.642280
I+II		11863 -				7060 -	0.595128

Kostnadsfördelningen för samfälligheten A-E skall, med hänsyn till att ändrad vattenväg före-
slagits, fördelas enligt ovanstående kalkyl där hänsyn tagits till, att område II ej skall be-
lastas med högre kostnad i företaget än som motsvarar dess egenkostnad. Sålunda för den diknings-
kostnad som uppstår såvida icke vattnet från område I ledes den föreslagna vägen.

Kostnadsfördelningen skall alltså ske enligt nedanstående:

Område I 0.762994 i relativ kostnad för förbättringskrona

" II 0.480647 " " " "

Vallen, Öttum den 4/2 -51

Erik Almlöf
Erik Almlöf
Förrättningsman

35.
KOSTNADSFÖRDELNINGSLÄNGD

Fastighet Ägare m. m.	Sök. o. likst. S	Bätnad	Fastighets andel i			Samfällighets andel i gemensamma kostnader
			för särskild av- delning beräknad kostnad	för samfällig- heten beräknad kostnad	samfällig- hetens verkliga kostnad	
			kronor	kronor	procent	procent
1	2	3	4	5	6	7
Öttum socken						
<u>Samfällighet A-E</u>						
<u>Öttum Vallen 2⁴</u>						
✓ Ägare Astrid Persson o. Karin Augustsson	S					
avd I. Ägofig. 4-6		500		381:50	5.4037	
avd. II " 1-3 o. 56-74		6682		3211:67	45.4910	
<u>Öttum Vallen 2⁶</u>						
✓ Ägare Hjalmar Svensson.	S					
avd. I. Ägofig 7-19		2511		1915:88	27.1371	
<u>Öttum Vallen 2⁹</u>						
✓ Ägare Edvin Johansson	S					
avd. I. Ägofig. 20-29		1489		1136:10	16.0921	
avd. II " 75-76		371		178:32	2.5258	
<u>Fårtorp Hustru Gunlasgården 2⁵</u>						
✓ Ägare Edvin Johansson	S					
avd. I. Ägofig. 21a, 22a, 23a		310		236:53	3.3503	
<u>Summa för samf. A-E</u>		11863		7060:00	100.0000	70.2784
<u>Samfällighet K-G</u>						
<u>Öttum Vallen 2⁶</u>						
✓ Ägare Hjalmar Svensson	S					
Ägofig. 30-55		3439		1920	100.0000	
<u>Summa för samf. K-G</u>		3439		1920	100.0000	20.3732

Fastighet Ägare m. m.	Säk. o. likst. S	Båtnad kronor	Fastighets andel i			Samfällighets andel i gemensamma kostnader procent
			för särskild av- delning beräknad kostnad kronor	för samfällig- heten beräknad kostnad kronor	samfällig- hetens verkliga kostnad procent	
1	2	3	4	5	6	7
<u>Öttums socken</u>						
<u>Samfällighet H-I</u>						
<u>Öttum Vallen 2⁶</u>						
Ägare Hjalmar Svensson	S					
Ägofig. 77-80 .		1578		1520	100.0000	
Summa för samf. H-I		1578		1520	100.0000	9.3484
<u>Sammandrag</u>						
Samfällighet A-E		11863		7060.00		70.2784
" K-G		3439		1920.00		20.3732
" H-I		1578		1520.00		9.3484
Totalsumma		16880		10500.00		100.0000
därav alstringsbåtnad		11854	70.23 %			
" brukningsbåtnad		5026	29.77 %			

Vallen, Öttum den 4/7 1951.

Erik Almlöf


Förrättningsman

Johan Ullberg

G.A. Johansson

Biträdande gode män.

Översiktskarta

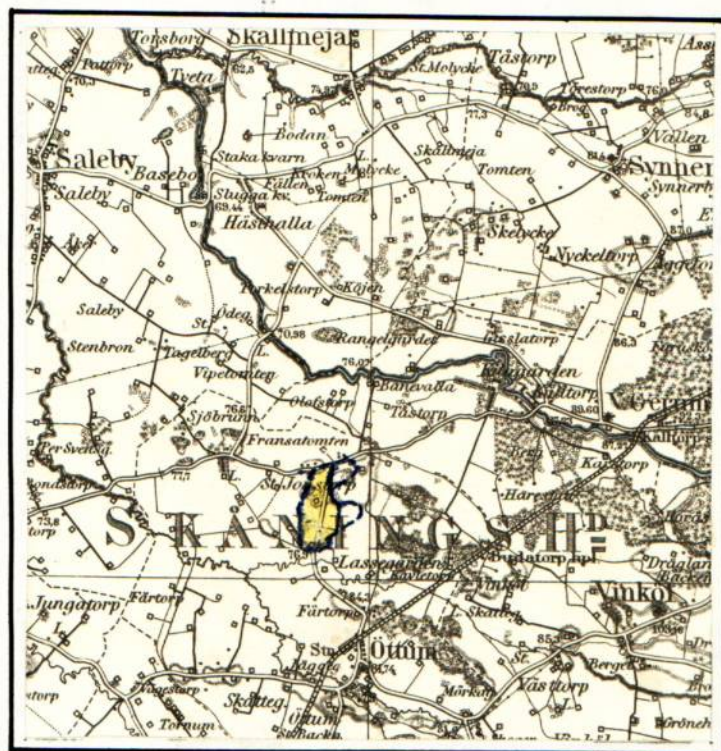

Skala 1:100.000

Utlåtande vid syneförrättning enligt vattenlagen för torrläggning av mark tillhörande Vallen m.fl. hemman i Öttums socken av Skaraborgs län.

Ifrågavarande företag, som avser fördjupning och utvidgning av huvudavlopp samt igenläggning med rör av öppna sidodiken, genom och från vattenskadade marker, belägna 2 km. nordnordväst Öttums kyrka inom sektion nr 3 av nederbördsområde nr 142, i och för ernående av bättre torrläggning och ökad alstringsförmåga, är enligt bestämmelserna i 7 kap. vattenlagen att anse såsom dikning. Belägenheten framgår av omstående översiktskarta, där torrlägningsområdet utmärkts med gul färg och vattensamlingsområdets gränser med blå linjer.

Över till uppgrävning och igenläggning med rör ifrågasatta avloppssträckor hava profil- och sektionsritningar upprättats utvisande förhållandena vid undersökningstillfället, varjämte de härav beroende vattenskadade markerna avfattats å nivåkarta. Å denna karta äro de till uppgrävning och igenläggning med rör avsedda avloppssträckorna utmärkta med dels dubbla dels enkla röda linjer och de röda bokstäverna A-B-C-D-E, K-G och H-I för huvudavlopp och B-Ba, C-K och D-F för sidodiken härtill. Dubbla röda linjer beteckna, att avloppet skall utföras som öppet dike, och enkel röd linje, att det skall göras täckt. Avloppens blivande dimensioner hava å profil- och sektionsritningarna utmärkts med rött.

Vattensamlingsområdet för de olika avloppssträckorna har uttagits å generalstabens karta och delvis uppgåtts å marken. Storleken har med blått angivits å profilritningarna. Den största till avrinning kommande vattenmängden har i fråga om avlopp för flöden antagits komma att uppgå till 1,5 liter pr sekund och hektar och i fråga om avlopp för vanlig vattenföring till 0,65 liter pr sekund och hektar. Medelvattenmängden under vegetationsperioden har antagits vara 0,05 liter pr sekund och hektar.

På grundval av de sålunda uträknade vattenmängderna hava avloppen dimensionerats för möjliggörande av torrläggning till 1,2 meters djup av all härav beroende mark, tillhörig sökandena och dem, som sig med sökandena förenat.

Den mark, för vilken dikningen medför alstringsbåtnad, och som alltså skall ingå i företaget, begränsas å nivåkartan av en streckad svart linje så belägen, att all därutanför liggande mark torde kunna till fullo torrläggas utan hinder av nuvarande vattenförhållanden i till uppgrävning avsedda avloppssträckor.

För utrönande av den genom företaget uppkommande båtnaden hava synemännen efter i 7 kap. 22 §, vattenlagen, stadgade grunder verkställt uppskattning, vars resultat i detalj föreligger i den bilagda värderingslängden. Brukningsbåtnaden är beräknad på grundval av Fältarronderingskommitténs undersökningar, bil. 6.

Den å kartan avfattade och enligt förenämnda längd förbättrade marken skall uppdelas i tre av varandra i torrlägningshänseende oberoende samfälligheter benämnda A-E, K-G och H-I. Av det bilagda kostnadsförslaget framgår, vilka arbeten, som skola utföras av respektive samfälligheter, och av kostnadsfördelningslängden, vilka fastigheter och ägofigurer, som hava del däri. Skäl till uppdelning av samfälligheterna i olika avdelningar förefinnes ej. På grund av ändrad vattenväg för område I inom samfälligheten A-E har särskild kalkyl upprättats bil. 7. Därav framgår de olika områdenas andel i den relativa kostnaden.

Kostnaderna för företagets utförande skola sålunda inom varje samfällighet för sig fördelas på delägarna i mån av båtnaden för vars och ens mark med den jämkning i fråga om samfälligheten A-E, som av dess uppdelning på avdelningar betingas. Den sålunda uträknade deltagningsskyldigheten finnes för varje fastighet angiven i kolumn 6 av kostnadsfördelningslängden, där den är uttryckt i procent av samfällighetens totalkostnad. I kolumn 5 är det häremot svarande kostnadsbeloppet angivet.

Kostnaderna för avloppens underhåll skola fördelas efter samma grunder, som för färdigställandet angivits.

Det åligger företaget, att verkställa ombyggnad av åtskilliga enskilda vägövergångar på sätt och platser, som av det bilagda kostnadsförslaget och upprättad typritning närmare framgår. Någon deltagningsskyldighet i framtida underhållet av över avloppen ledande vägövergångar skall ej åvila företaget.

Vägförvaltningen utför och bekostar vägtrummor jämte ytvattenbrunn uppströms vägen vid E p. 3 + 76 - 3 + 83 samt vid Ba p. 37 + 92 - 37 + 99 samt skall framtida underhållet åvila vägförvaltningen.

Någon jordersättning för avloppens breddning eller ersättning för jordupplag skall icke utgå.

Skador, som till öfventyrs kunna under arbetstiden av företaget orsakas, skola till fulla värdet ersättas, därest någon sakägare hos styrelsen framställer yrkande härom inom ett år efter företagets färdigställande. Sådan skada skall då utan dröjsmål genom styrelsens försorg uppskattas av sakkunnig person och därefter omedelbart ersättas. I brist på åsämjande vid val av värderingsman skall uppskattningen verkställas av inom länet tjänstgörande lantbruksingenjör eller den, han i sitt ställe sätter.

Avgift, varom förmäles i 11 kap. 95 § vattenlagen, skulle för samfälligheterna K-G och H-I understiga femton kronor och behöver förty ej erläggas.

För samfällighet A-E skall sådan avgift, varom förmäles i 11 kap. 95 § vattenlagen, så snart detta utlåtande vunnit laga kraft, erläggas till Länsstyrelsen i Mariestad med 17 kronor 79 öre, vilken kostnad förskjutes av sökandena, och sedan företaget kommit till stånd, fördelas på delägarna med en krona 50 öre för tusen av vars och ens i kostnadsfördelningslängdens kolumn 3 angivna förbättringsvärde.

Kostnaderna för syneförrättningen och övriga för hela företaget gemensamma kostnader, skola fördelas mellan samfälligheterna i proportion till deras respektive förbättringsvärden och sedan inom varje samfällighet efter samma grunder, som för grävningskostnaderna angivits. Förrättningskostnaderna förskjutas nu av sökandena och med dem likställda.

Jämlikt föreskrifterna i 10 kap. 62 § vattenlagen få synemännen i fråga

om företaget ytterligare bestämma:

- att det skall, därest sökandena önska fullfölja detsamma, utföras i fullständig överensstämmelse med bestämmelserna i detta utlåtande med därtill hörande ritningar och handlingar;
- att ur öppet avlopp uppschaktad jord och sten skall läggas minst 0,6 meter från avloppets kanter och med en lutning mot dessa, icke överstigande 1:1, varjämte nödiga öppningar för ytvattnets framsläppande genom upplagen skola anordnas;
- att till rörledningar och rörtrummor skola användas rör, som uppfylla gällande standardfordringar;
- att under arbetstiden vatten ej får uppdämmas eller påsläppas på sätt att skada uppstår;
- att rörbrott, ras eller förskjutningar, som till öventyrs inträffa, omedelbart skola avhjälpas och nödiga slänthörändringar eller förstärkningsåtgärder vidtagas;
- att arbetena för företagets utförande böra genom entreprenad överlåtas på här för skickad person, varvid särskild entreprenadsumma för varje samfällighet skall fastställas;
- att arbetena må begynna så snart detta utlåtande vunnit laga kraft, samt böra vara bragta till slut före utgången av år 1955.
- att företaget skall anses fullbordat, när det avsynats och godkänts av inom länet tjänstgörande lantbruksingenjör samt
- att det skall benämnas "Vallen m.fl. dikningsföretag av år 1951".

Talan mot förrättningen och detta utlåtande må föras vid Västerbygdens vattendomstol, adress Vänersborg, till vilken besvären med iakttagande av bestämmelserna i 11 kap. 85 § vattenlagen skola vara ingivna inom sextio dagar från nedanstående datum.

Vallen, Öttum den 4 juli 1951.

I tjänsten:

Jonas Leuberg
G. A. Jakobsson

Biträdande gode män:

Arbetsbeskrivning.

Innan arbetet påbörjas skall renstakning, utpålning och avvägning med ledning av förslaget genom sakkunnig person verkställas.


Vid arbetets utförande iakttages;

- att förekommande dikeskrökar ej få göras skarpa, utan böra i möjligaste mån uträtas eller avrundas,
- att där dike går i rågång, bör grävningen så verkställas, att rågången och dikets mittlinje komma att sammanfalla,
- att vägbana, bebyggd tomt eller trädgård ej utan innehavarens medgivande må användas som upplagsplats för dikesjord,
- att förefintliga gränsmärken ej må genom arbetet rubbas eller döljas, såvida icke dessförinnan genom vederbörlig lantmätarens försorg nya märken blivit utsatta,
- att sidostammar och övriga täckdiken, som skola anslutas till brunnarna böra kopplas samtidigt som brunnarna sätts, vilket betydligt underlättar arbetet vid den fortsatta täckdikningen. Det är därför önskvärt att täckdikningsplan finnes upprättad,
- att alla in- och utgående ledningar anslutas till brunnarna genom betongrör,
- att räkenskaperna måste föras mycket noggrant med varje samfällighet för sig, så att vid slutavsyning fördelning av kostnaderna blir möjlig,
- att rörledning ej får täckas innan läggningen blivit genom lantbruksnämndens dikningsavdelning kontrollerad, såvida densamma utföres av annan än lantbruksnämndens täckdikningsförmän, vilken ej är entreprenör,
- att huvudfixpunkt för höjdbestämmningen är:

För samfälligheterna A-E och K-G kors på berg 37 meter väster p. 12 + 50 + 5,31. För samfälligheten H-I kors på stor sten 60 meter sydsydväst H + 5,72.

Skara den 4 juli 1951.

I tjänsten:

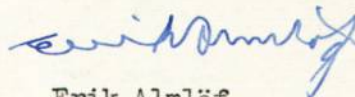


Erik Almlöf
Lantbrukskonsulent.

Typritningar


Brunnar

Lock av betong, botten av betong el. stensättning
Alla kopplingar i brunnar utföres med betongrör

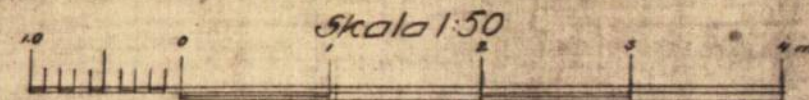


Blod

typ A

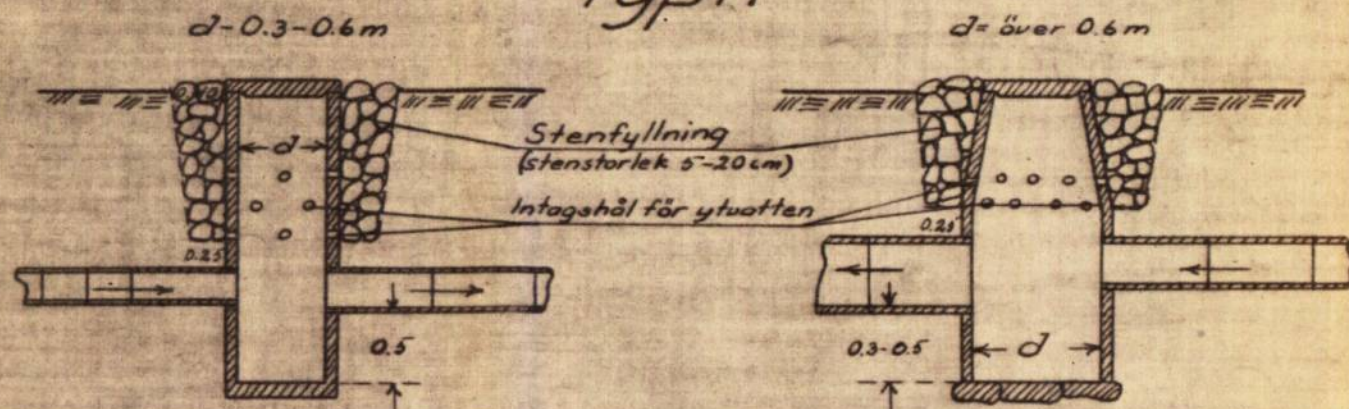


typ B

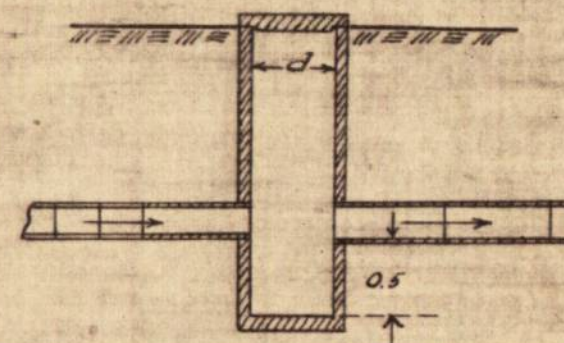


typ D och Da

D helt lock, Da lock med hål

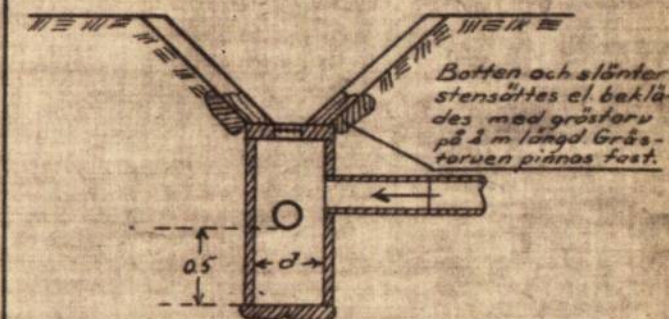


typ C

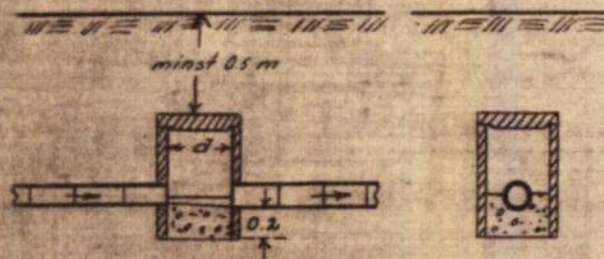


I brunnens nedre del gjutes en betongbotten vari en ränna formas mellan inkommande och utgående rören


typ E

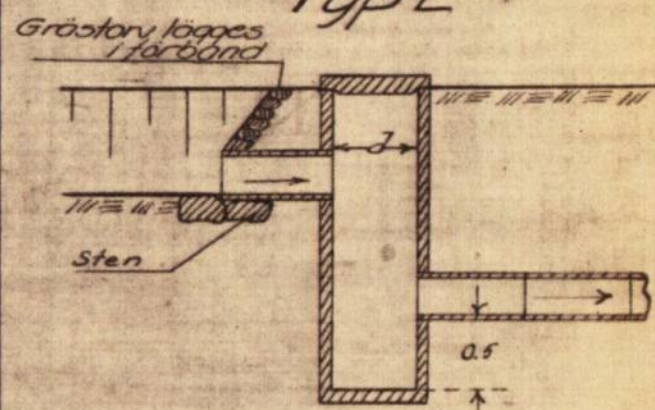

typ F

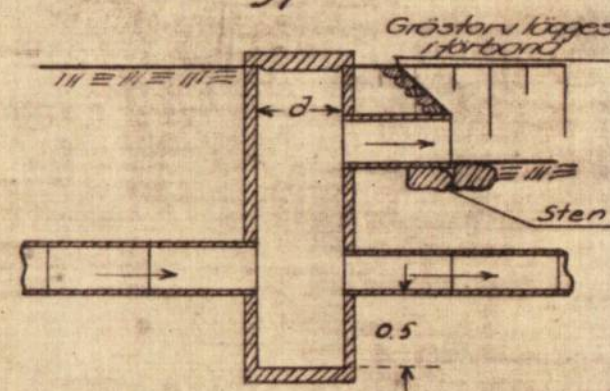

Detaljritning för lock med hål

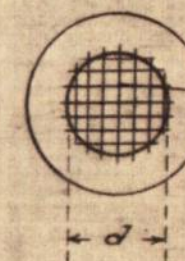


Galler av 6-10 mm rund järn ingjutes i locket


$d=0.2\text{ m}$ för 0.45 m brunn
 $d=0.3\text{ m}$ " 0.60 " "
 $d=0.5\text{ m}$ " 0.90 " "

Betonggjutning vid rörutlopp under flödesdike

typ A

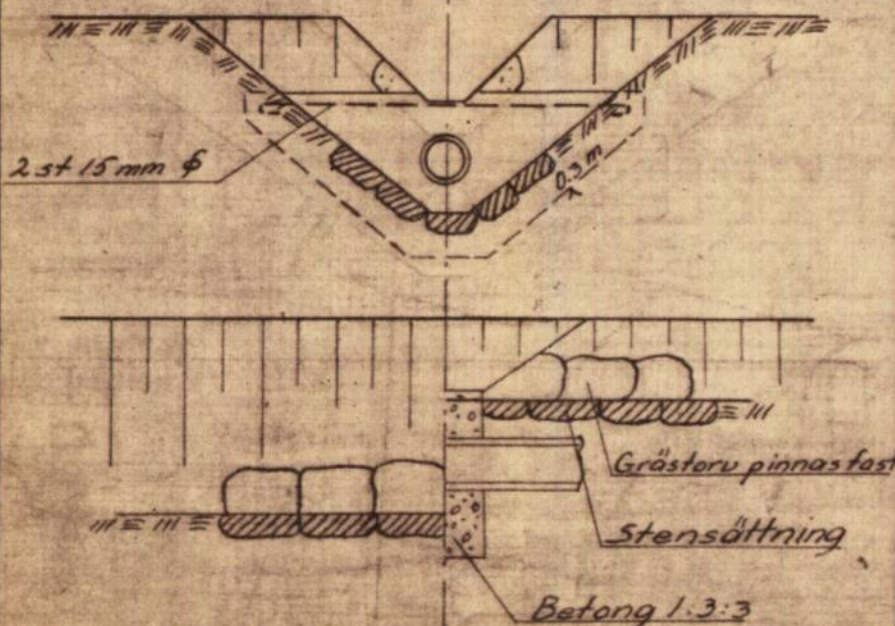

typ A Rörledningsöga typ B

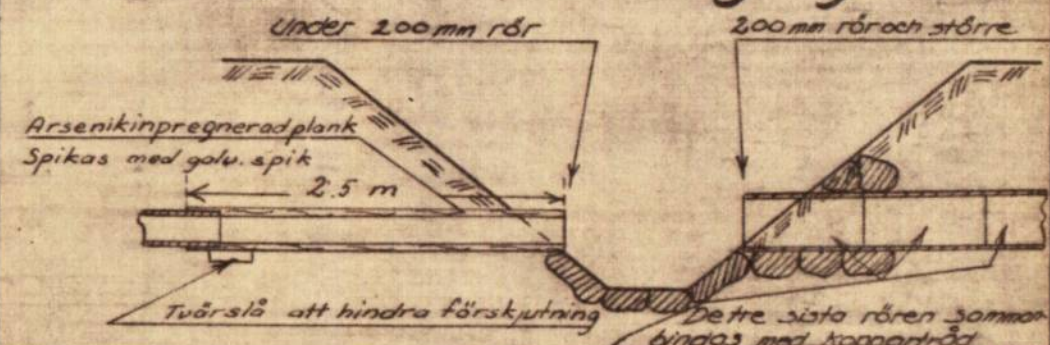

FÖRSLAG TILL

I SOCKEN(NAR) AV LÄN
UPPRÄTTAT ÄR(EN) {UTAN} SAMBAND MED SYNEFÖRRÄTTNING ENL. VATTENLAGEN AV

ORIGINAL
KOPIA

(NAMN)

(TITEL)

ANTAL RITN. ST.


KUNGL. LANTBRUKS-
STYRELSENS ARKIV

Nr


Typritningar

Träbroar

typ A

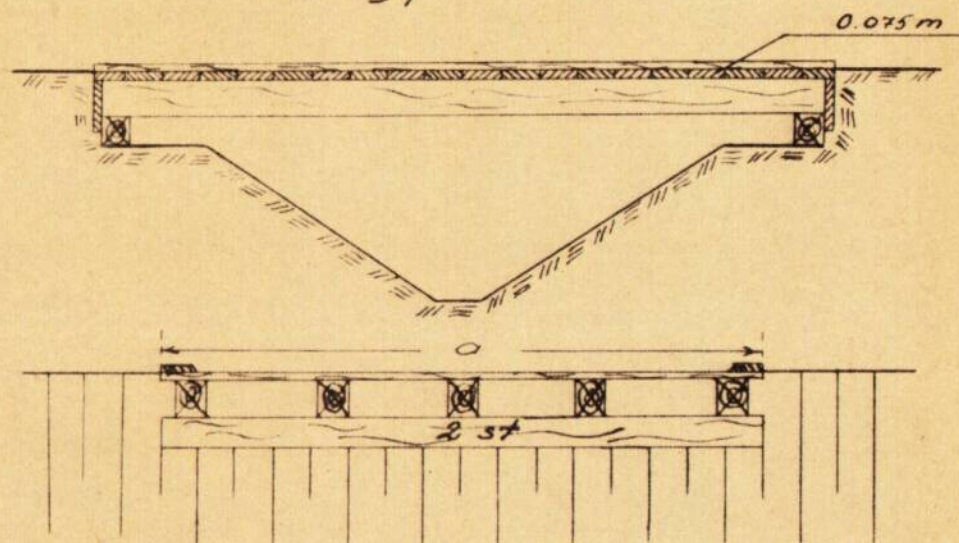


typ B

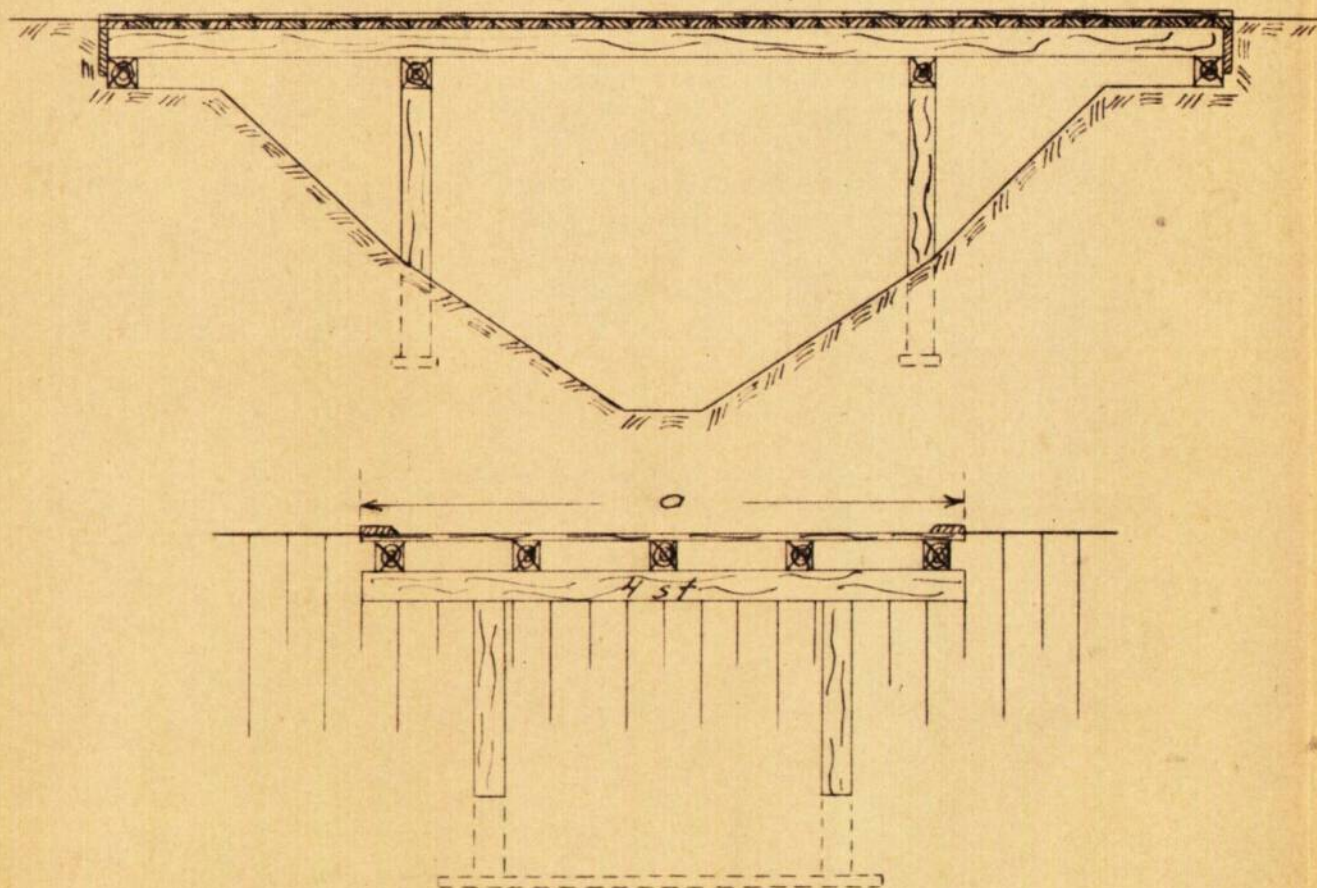


Trummor

Blad

typ A

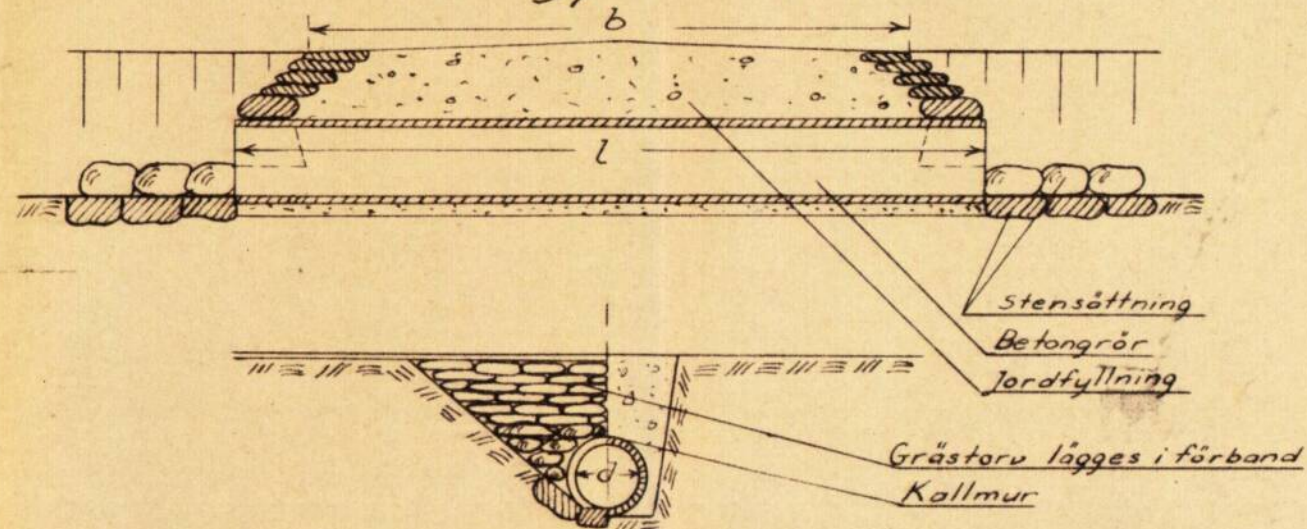

typ B

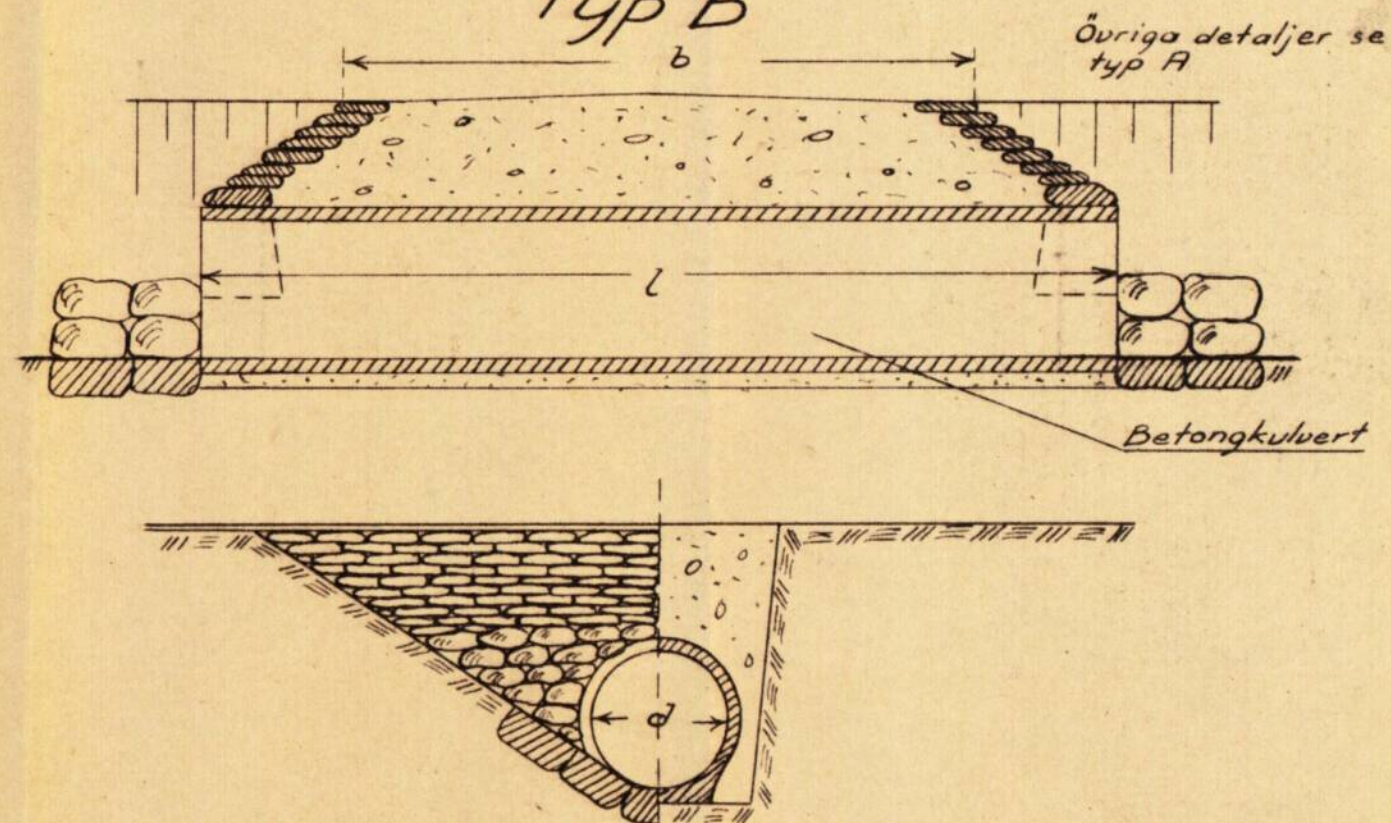

FÖRSLAG TILL

I

SOCKEN(-NAR) AV

LXN

UPPRÄTTAT ÅR(-EN)

{UTAN}

SAMBAND MED SYNEFÖRRÄTTNING ENL. VATTENLAGEN AV

ORIGINAL
KOPIA

(NAMN)

(TITEL)

ANTAL RITN. ST.....

KUNGL. LANTBRUKS-
STYRELSENS ARKIV

Nr