



Akt nr:
R-E1a-2310

AU\$R-E1a-2310

Sublett
Bov 8/7 40

DIARIE Nr. 16198
K. LANTBRUKSSTYRELSEN
11 SEP. 1940

Kungl. Lantbruksstyrelsens
Kulturtekniska byrås arkiv


R 3*2310

0153


Handlingar angående
Maltesholms dikningsföretag av år 1938
i Skara stad och Synnerby socken
av Skaraborgs län;
upprättade vid syneförrättning enl. vattenlagen
av
Sven Hallin
Statens lantbruksingeniör.

Stellaria



Brunn typ A

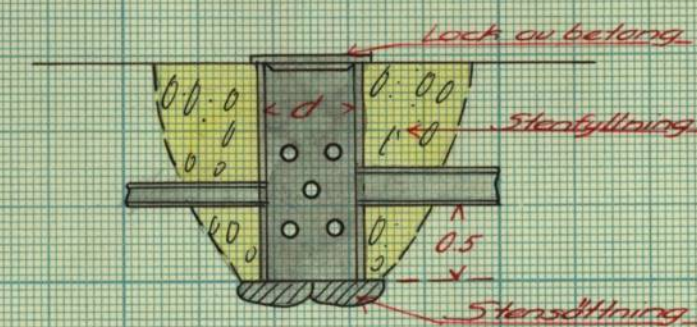

Brunn typ. B

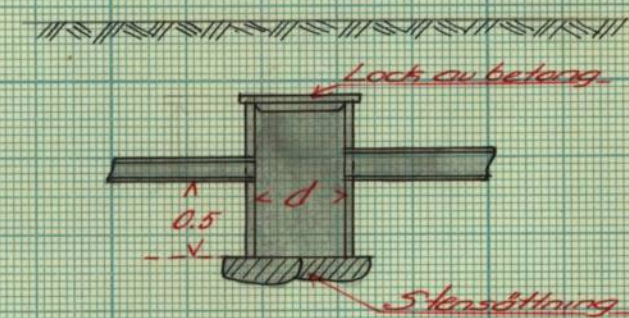

Brunn typ C-C^I.

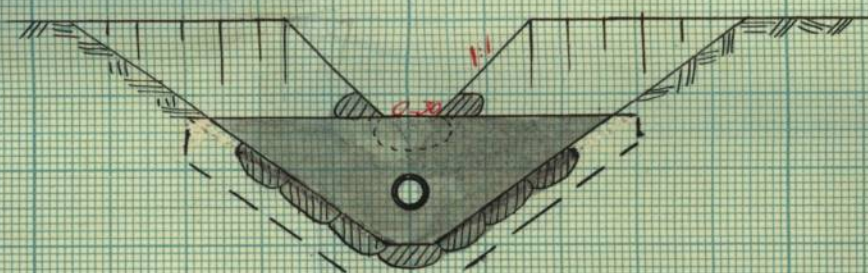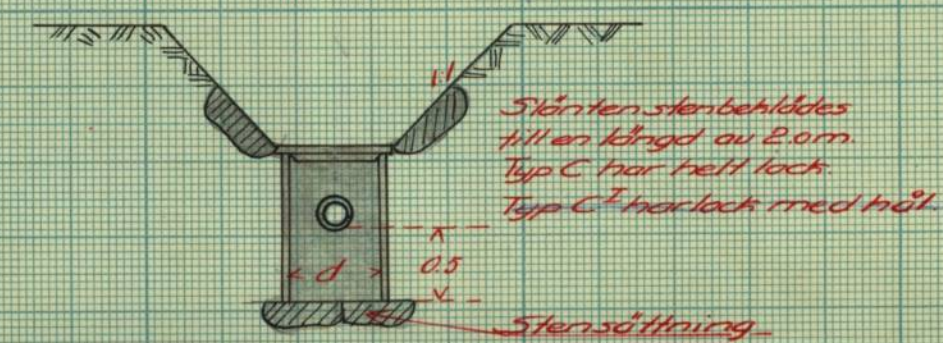

Skala 1:100.



Längdskala 1:2000.



Skala 1:50.



RITN.Nr 002



R 3★2310

R-E 1a-23 10

4301 B.

Maltesholms dikningsföretag av år 1938
i Skara stad och Synnerby socken av Skaraborgs län
Förslaget upprättat år 1938 vid synförrättning enligt vattenlagen av

Sten Hamn
Statens lantbruksingenjör

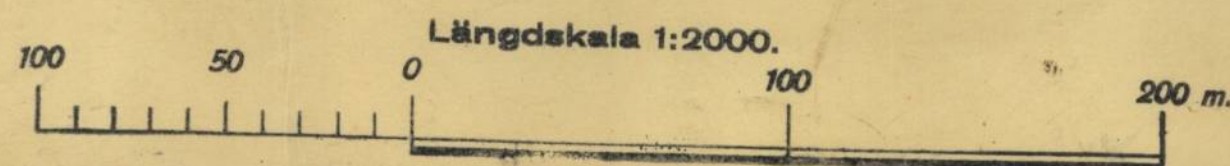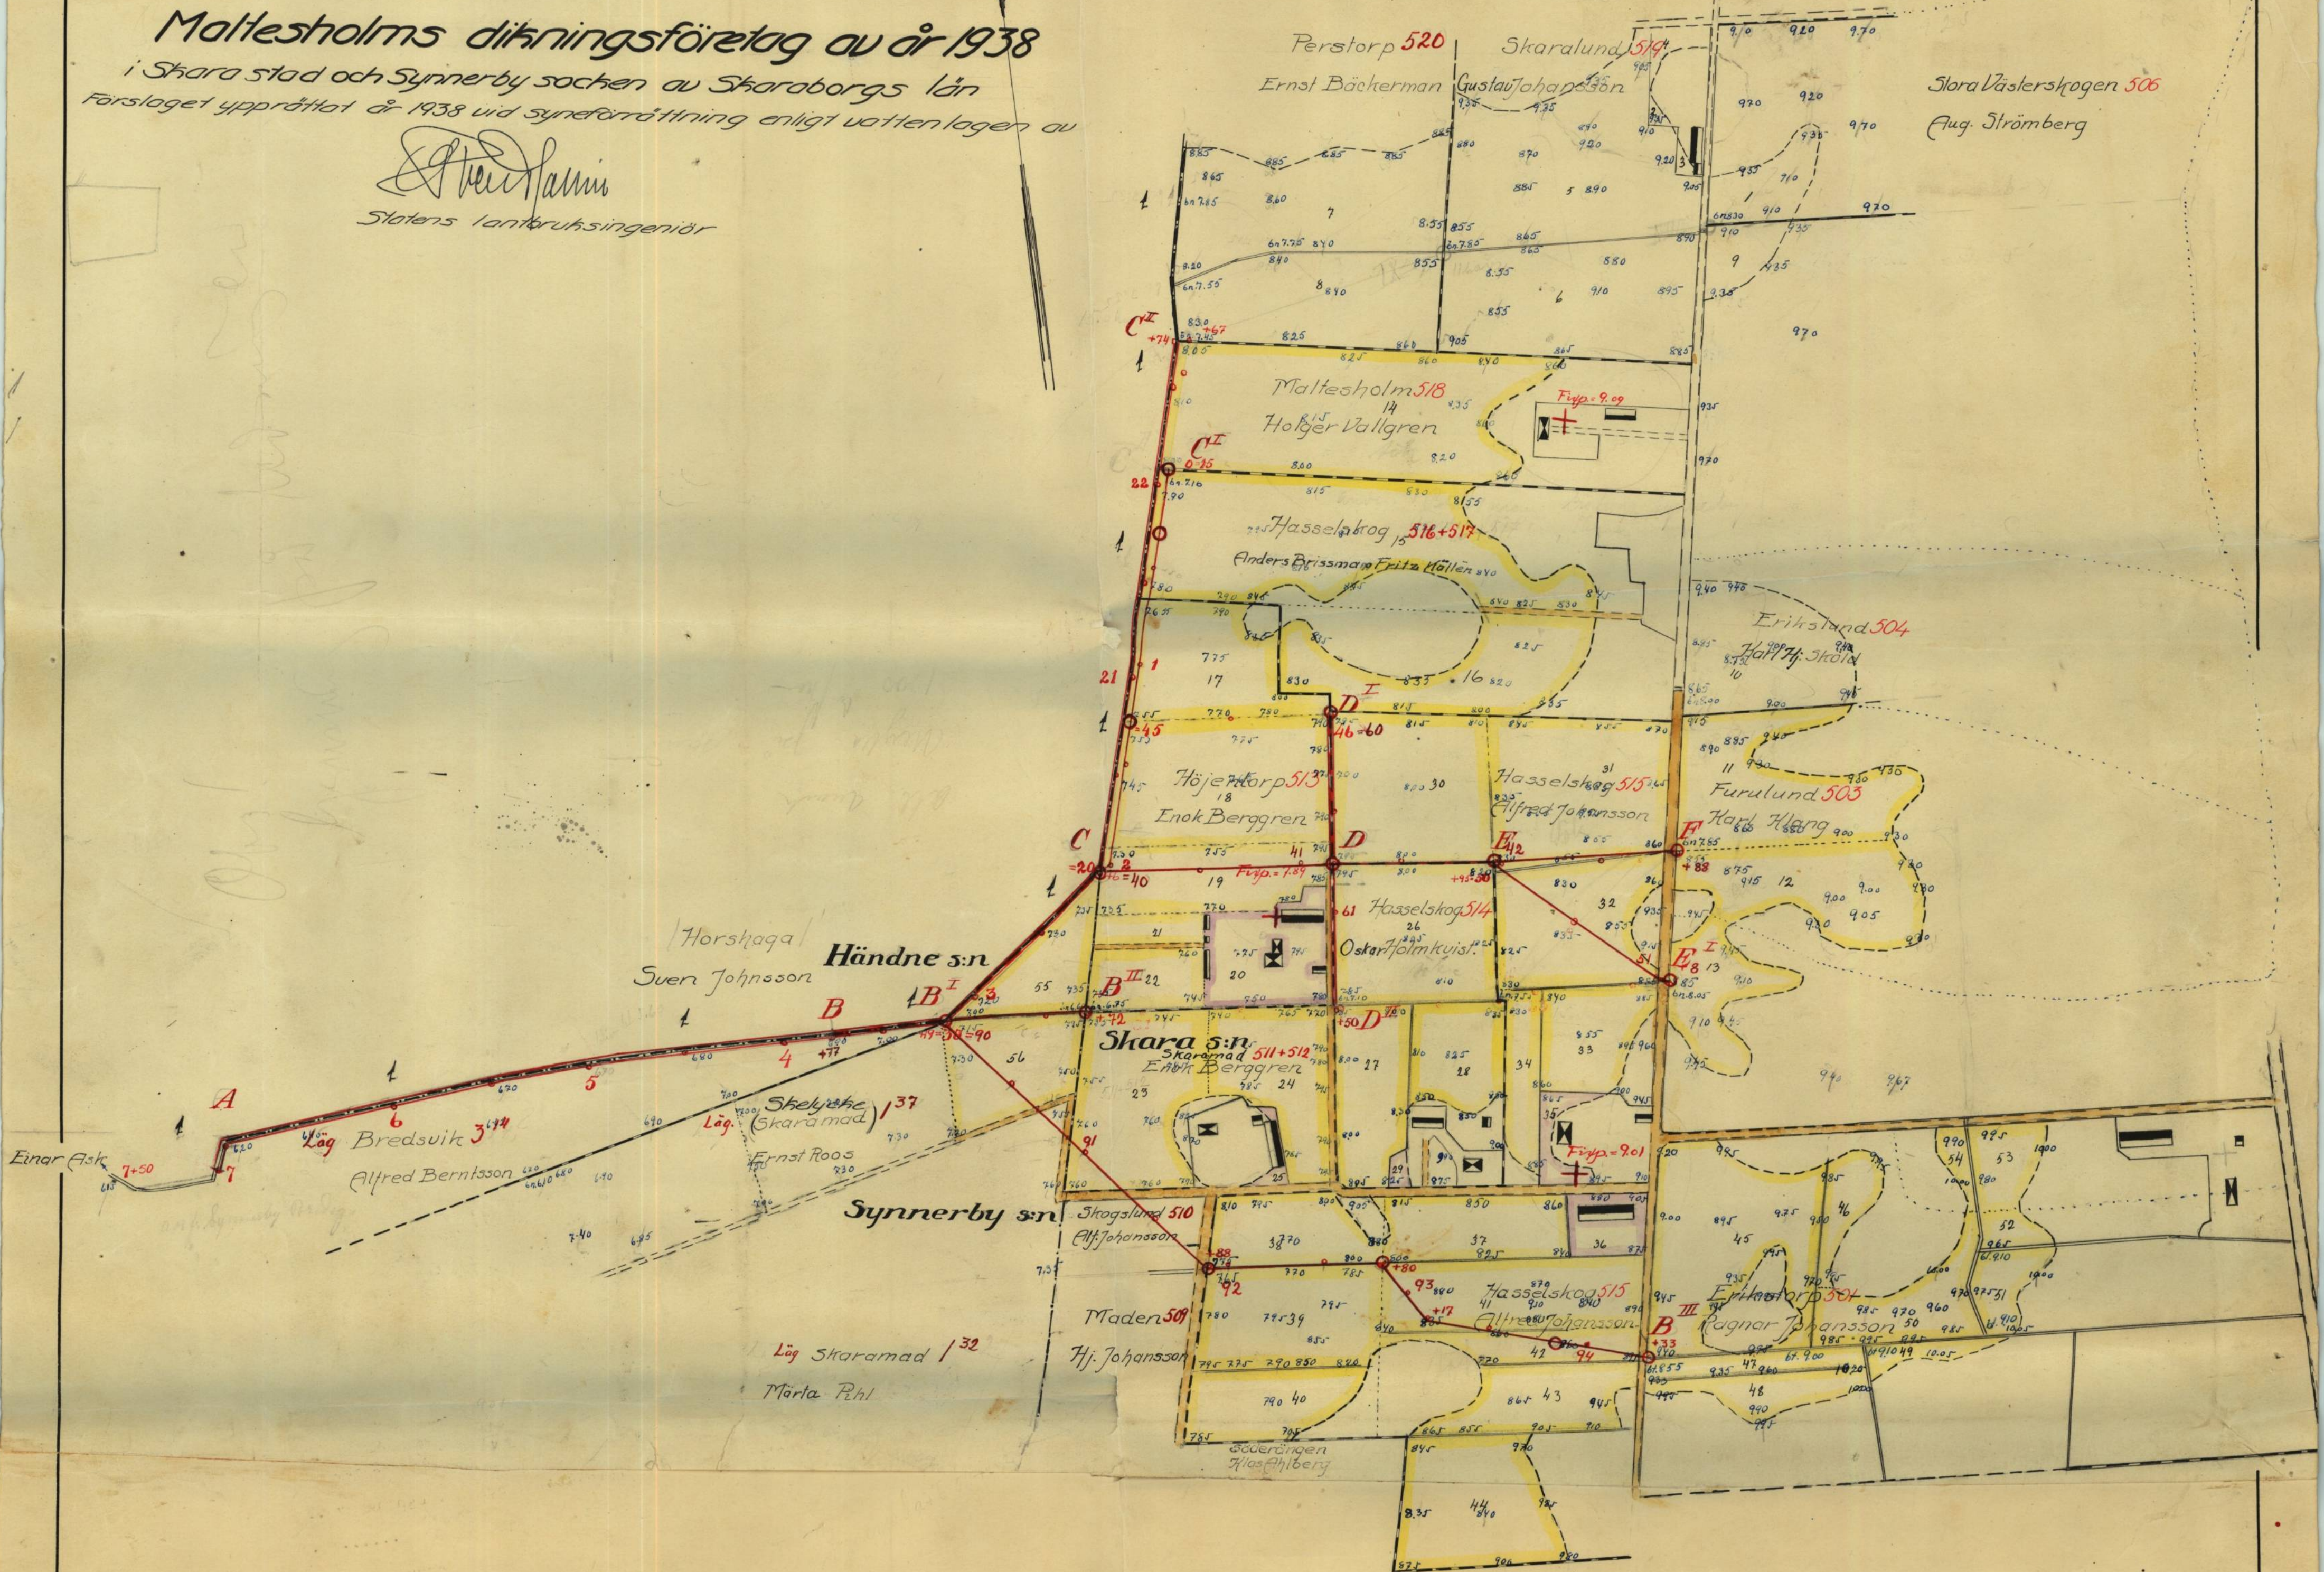

RITN. Nr 001

R 3*2310

R-E 1a - 2310

Free Fall

1. char. differences
from 2's her vent. lath.
Brown type 3



Protokoll vid synesirätt-
ning enligt vattolagen
för kortläggning av mark,
tillhörande Maltesholm
m. fl. Nunnan namn
Skara stadsland och Skar-
boys län.

Den 14 juli 1938 i Maltesholm

Närvarande: Stadssekreterare, statens lantbruks-
ingenjör och jorättningsman samt gode
frännen Edele Persson, Markorp, och
Loen Wennerstedt, Hospitalsgården, även-
sam följande 'sahägare.

Sahägarna:

Holger Vällgren	äg.	stadsägare 518	(Maltesholm)
Edele Persson	"	" 513	(Häjentorp)
Oskar Holmquist	"	" 514	(Hasselberg)

Av övriga sahägare:

Alfred Johansson	äg.	stadsäg 510 & 515	(Skogslund i Handelsberg)
Math. H. Skold	"	" 504	(Erikslund)
Ther. H. Hanz	"	" 503	(Furulund)
Ragnar Johansson	"	" 501	(Erikstorp)
Gust. Johansson	"	" 519	(Skaralund)
Ernst Ros	"	låg. Skaralund	(fr. Skolyske, Tanten i Vallen)
Ther. Alilberg	"	stadsäg. Nr 508	(Söderängen)
Märta Pihl	"	låg. Skaralund	(fr. Nyckeltorp)
Aug. Strömberg-Johansson	"	stadsäg. 506	(St. Väster Skogen)

§ 1
Uppstuderat för jorättningsmannen
utfärdade joräddningsdet, som kunde lydas
enligt lib. A.

§ 2
Något för emot synesirättningen kunde

sj utströmmar.

§ 3

Förelades den med förundersökningen
uppsättade nivåkartan över det vattenbä-
rade området samt profil över
avloppen närlägn.

§ 4

~~Alfred Johansson förklarade sig med sö-~~
~~sändens och yrkade på företags~~

Söndens yrkade på i förvarande
avlopps utbyggnad och vidgrävning, så
att deras därav beroende mark må
kunna bortläggas till 1.2 meters
djup samt att avloppen över
deras mark i möjligaste
mån göras täckta.

§ 5

Alfred Johansson förklarade sig med
söndens och yrkade på företags
utsträckning, så att jämväl hans
därav beroende mark må kunna
bortläggas till 1.2 meters djup,
vil. d. Omh. Bor yrkade att avloppet över
hans mark göras täckt.

§ 6

Såsom intet vidare finns att till
protokollat anteckna förklarades sam-
manträdet upplöst med bekläma-
givande, att sedan nödig jord upp-
skattning verkställt och förslag
till delningen uppsättat, nytt sam-
manträde kommer att kallas i

samma ställe som dagens kyrkan
den 4 aug. 1938 kl. 13 och kända
någa ytterligare underättelser kända
att till ställas närvarande sakägare.
Ort och bild som ovan

7 tjänsten
E. O. Sallin

Biträdande gode män:
Håkan Persson

Den 4 augusti 1938 i Maltesholm

Närvarande: Förestående synnen och

följande sakägare:

Holger Vallyen, Maltesholm

Oskar Halvkvist, Husselskog

Yarl H. Sköld, Erikslund

Yarl Sköld, Furelund

Ragnar Johansson, Erikstorp

Gust. Johansson, Skaralund

Ernst Roos, Skaralund

G. Hjalmar Johansson, Mäden, genom

Ylles Ahlberg, Jullinabot bel. E

Ylles Ahlberg, Läderängen

Aug. Strömberg-Johansson, St. Västerstegen

J. Alf. Johansson, Husselskog

§ 7
Förelades det sedan förin sam-
manträdets uppsättade förslag
till de väsentliga markernas
bättre förläggning med där till hörande
handlingar.

§ 8
 Upplästes synemännens utlåtande, som
 hade lydelse enligt bil. K.

§ 9
 Att mottaga och förvara, till företaget
 hörande handlingar och ritningar och
 att sammanträffa delägarna för val
 av styrelse utsågo synemännen
 Holger Vullgren, Maltesholm.

§ 10
 I fråga om försättningskostnaderna
 hänvisades till den rypstättade anodes-
 sätningen, varav ett exemplar över-
 lämnades till aktförvararen.

§ 11
 Som väntes vidare fanns att till
 protokollet anteckna, förklarades
 försättningen avslutad och sam-
 manträdet rypstätt.
 Ort och tid som ovan
 I tjänsten:

Edvin Persson

Bihörande gode män:
 Edvin Persson

KUNGL. MAJ:TS BEFALLNINGSHAVANDE
I SKARABORGS LÄN.

LANDSKANSLIET.

D. o. V.D. n:r 68 - 64
1937



Förordnande.

Lantbruksingenjören Sven Hallin

förordnas härmed att i laga ordning verkställa ifrågavarande förrättning; och in-
förväntas från honom bevis om förordnandets emottagande.


Mariestad å landskansliet den 14 december 1937.

På länsstyrelsens vägnar:

M. J. Jönsson *K. W. Bergström*

A. ö. r. n. n. = 68-64

1937

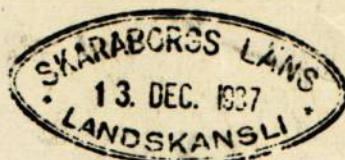

Till

Kungl. Maj:ts Befallningshavande i *Skaraborgs* län.

Undertecknade ~~få~~ härmed vördsamt anhålla om förordnande för inom länet tjänstgörande lantbruksingenjör att jämlikt bestämmelserna i gällande vattenlag handlägga syneförrättning för torrläggning av vattenskadade marker tillhörande

Malterholm i *Skara* socken
av *Skaraborgs* län.

Förteckning över de fastigheter, som ytterligare kunna förväntas bliva av företaget berörda, återfinnes å omstående sida.

Närmaste järnvägsstation till förrättningsstället är

Skara

Meddelanden angående förrättningen torde ställas till

Holger Vallgren
adress *Malterholm* pr *Skara*

Telefon: _____

Skara

den

1937

Holger Vallgren

E. Berggren

O. Holmgren

Släntorp

Hasselbo

FÖRTECKNING

över fastigheter, som väntas bliva av företaget berörda.

Fastighetens namn:

Ägarens namn:

Hasselshög

Skaramad

Vallgrusby

Horsshaga

Hasselshög

Carl Johansson

Ernst Roos

Alfred Bärnsson

Johansson

Alfred Johansson

Förteckning

över underrättelser ang. sammanträd
hos Holger Vallgren, Lördagen den 14
juli 1938 kl. 13, för förläggning av uark
hillsörande Kalltesholm m. fl. fortig
heter inom Skara stadsland, vilka
underrättelser denna dag avsåts
liu:

		<u>Skara</u>
1. Holger Vallgren	Kalltesholm	"
2. Erik Berggren	Höjentorp	"
3. Oskar Holmquist	Karselskog	"
4. Karl Johansson	"	"
5. Alf. Johansson	"	"
6. Karl G. Sköld	Epilshund	"
7. Karl Klang	Furuband	"
8. Ragnar Johansson	Epilshund	"
9. Ernst Bäckerman	Tyrstorp	"
10. Gust. Johansson	Skaraland	"
11. Ernst Roos	Skaramad	"
12. Alfred Berusson	Bredsvik	"
13. H. Johansson	Moalen	"
14. Klas Alberg	Söderängen	"
15. Sven Johansson	Korslaga	"
16. Ruz Strömberg-Johansson	H. Västerviken	"
17. Sven Fihls storb.	Skaramad	"
18. Klas Alberg	Söderängen	"

Skara den 1 juli 1938.
Förstas:
Åkerfeldt

KUNGÖRELSE

För torrläggning av vattenskadade marker tillhörande
Maltesholm m.fl. fastigheter

i Skara stad och Synnerby socken

av Skaraborgs län genom uppgrävning av avloppsdiken

kommer syneförrättning enligt vattenlagen att handläggas vid
sammanträde hos Holger Vallgren

tors- dagen den 4 augusti 1938 klockan 13

då vederbörande sakägare hava att tillstädeskomma för utförande
av sin talan.

Av förrättningen torde ^{bl.a./} följande fastigheter bliva berörda:

Stadsägan Hasselskog	äg. F.Källén, Stortorget 8, Skara.
" Perstorp	" Ernst Bäckerman, Perstorp, Skara.
Lägenheten Bredsvik	" Alfr. Berntsson, Bredsvik "
Stadsägan Maden	" Hj. Johansson Maden "
" Horshaga	" Sven Jonsson Horshaga "

Skara den 16 juli 1938.

H. Lindström
Statens lantbruksingeniör.

Att förestående kungörelse blivit mig delgiven erkännes:

Skara den 18 juli 1938.

H. Källén

G. H. Johansson

A. Berntsson

E. W. Bäckerman

O. Jonsson

Bevittnas:

H. Lindström

Stämningsman förordnad av Skara Rådhusrätt.

Delgivningskostnader för fem delgivningar
Resekostnader, 1 mil à 3:-

	Kr 10:-
	" 3:-
Summa	Kr 13:-

Kvitteras:

H. Lindström

Undertecknad försäkrar mig med förbandet
till den samskrifningen, som woren
förutgående av märk, keltörande
Maltesholmen n. fl. Justhåbet
och gäran jag på för tagets ut-
ställning, så att jämför min
därav bekräftade märk må kunna
förutgåas till 1. 2. meters djup.

Maltesholmen den 14 juli 1938

J. A. Johansson

Beskrifves: *Stenfallin*
Skumsteg Edwin Persson

Fullmakt

Innehavaren härav befullmäktigas härmed att
föra min Talan och bevaka min rätt vid
sammankommande i Mattesholm^{4 Aug 1938}, Skara, ang. Torrläggning
av vattensjuk mark, hållande jag för giltigt vald
ombudet därstädes i mina vägnar lagligen
gör och låter.

Meden Skara den 4 Augusti 1938.

G. H. Johanson

Bevittnas

E. Ahlberg

Lydia Johansson

Innehavare: Elias Ahlberg

Socken, by och hemman	Stadsäga Registrationsnummer	Littera å kartan	Hemmanstal	Ägofigures nummer	Delägares namn, hemvist m. m. samt ägobeskrivning
1	2	3	4	5	6
Skara stad Stora Österöversen 506					Aug. Strömberg 1 åker, mylla på sand
Skaralund	519			2 3 4 5 6	Gustav Johansson tomt, mylla på sand " — " — " — " — åker — " — " — " — <u>Summa</u>
Perstorp	520			7 8	Eruet Bäckerman åker, mylla på sand " — " — <u>Summa</u>
Srikslund	504			9 10	Karl Hj. Sköld åker, mylla på sand " — " — <u>Summa</u>

Socken, by och hemman	Stadsäga Registrationsnummer	Littera & kartan	Hemmanstal	Ägofigures nummer	Delägares namn, hemvist m. m. samt ägobeskrivning	
1	2	3	4	5	6	
Turulund	503				Karl Klang	
				11	åker, mylla på sand	0.95
				12	" — " —	0.95
				13	" — " —	0.00
					<u>Summa</u>	
Mattesholm	518				Holger Vallgren	
				14	åker, mylla på sand	0.95
Hasselstog	516+517				A. Brissman & F. Källén	
				15	åker, mylla på sand	0.95
				16	" — " —	0.85
					<u>Summa</u>	
Höjentorp	513				Enok Berggren	
				17	åker, mylla på sand	0.85
				18	" — " —	0.95
				19	" — " —	0.95
				20	tomt — " —	0.85
				21	åker — " —	0.80
				22	" — " —	0.75
					<u>Summa</u>	

Socken, by och hemman	Stadsregistrat Registrationsnummer	Littera å kartan	Hemmanstal	Ägofigures nummer	Delägares namn, hemvist m. m. samt ägobeskrivning
1	2	3	4	5	6
Skaramad Höjentorp	511+512				Erik Berggren 23 åker, mylla på sand 0.8 24 " — " — 0.90 25 tomt — " — 1.25 Summa
Hasselstorp	514				Oskar Holmkrist 26 åker, mylla på sand 0.80 27 " — " — 0.85 28 " — " — 0.85 29 tomt — " — 1.15 Summa
Hasselstorp	515				Alfred Johansson 30 åker, mylla på sand 0.80 31 " — " — 0.80 32 " — " — 0.85 33 " — " — 0.95 34 " — " — 0.95 35 tomt — " — 1.10 36 " — " — 1.30 37 åker — " — 0.95 38 " — " — 0.80 39 " — " — 0.85 40 " — " — 0.90 41 " — " — 1.00 överföres

Areal								Nuvarande värde			Blivande värde			Förbättringsvärde		
Åker		Äng och odlingsmark		Annan duglig mark		Impediment och högl. mark		pr har	pr ägofigur		pr har	pr ägofigur		pr har	pr ägofigur	
Har	ar	Har	ar	Har	ar	Har	ar	Kr.	Kr.	öre	Kr.	Kr.	öre	Kr.	Kr.	öre
7	8	9	10					11	12		13	14		15	16	
54								600	324	—	1000	540	—	400	216	—
36								670	241	20	"	360	—	330	118	80
02								990	19	80	1100	22	—	110	2	20
92									585	—		922	—		337	—
56								600	336	—	1000	560	—	400	224	—
31								630	195	30	"	310	—	370	114	70
24								630	151	20	"	240	—	370	88	80
01								920	9	20	1100	11	—	180	1	80
112									691	70		1121	—		429	30
60								600	360	—	1000	600	—	400	240	—
63								600	378	—	"	630	—	400	252	—
47								630	296	10	"	470	—	370	173	90
26								700	182	—	"	260	—	300	78	—
16								700	112	—	"	160	—	300	48	—
06								880	52	80	1100	66	—	220	13	20
11								1030	113	30	"	121	—	70	7	70
29								700	203	—	1000	290	—	300	87	—
26								600	156	—	"	260	—	400	104	—
46								630	289	80	"	460	—	370	170	20
28								670	187	60	"	280	—	330	92	40
47								730	343	10	"	470	—	270	126	90
405									2673	70		4067	—		1393	30

Socken, by och hemman	Registernummer	Littera å kartan	Hemmanstal	Ägofigures nummer	Delägares namn, hemvist m. m. samt ägobeskrivning	
1	2	3	4	5	6	
					överfört	
				42	åker, mylla på sand	0.80
				43	" — " —	1.0
				44	" — " —	1.0
					<u>Summa</u>	
Erikstorp	501				Ragnar Johansson	
				45	åker, mylla på sand	0.90
				46	" — " —	1.2
				47	" — " —	1.05
				48	" — " —	1.05
				49	" — " —	1.35
				50	" — " —	1.30
				51	" — " —	1.30
				52	" — " —	1.30
				53	" — " —	1.35
				54	" — " —	1.35
					<u>Summa</u>	
<u>Sunnarby socken</u> Skelycke (Skaramad)	137		hög		Ernst Roos	
				55	åker, mylla på sand	0.8
				56	" — " —	0.95
					<u>Summa</u>	

Areal								Nuvarande värde			Blivande värde			Förbättringsvärde		
Aker		Äng och odlingsmark		Annan duglig mark		Impediment och högl. mark		pr har	pr ägofigur		pr har	pr ägofigur		pr har	pr ägofigur	
Har	ar	Har	ar	Har	ar	Har	ar	Kr.	Kr.	öre	Kr.	Kr.	öre	Kr.	Kr.	öre
7	8	9		10				11	12		13	14		15	16	
4 05									2673	70		4067	—		1993	30
17								600	102	—	1000	170	—	400	68	—
28								730	204	40	"	280	—	270	75	60
48								730	350	40	"	480	—	270	129	60
4 98									3330	50		4997	—		1666	50
67								670	448	90	1000	670	—	330	221	10
12								860	103	20	"	120	—	140	16	80
13								760	98	80	"	130	—	240	31	20
17								760	129	20	"	170	—	240	40	80
06								960	57	60	"	60	—	40	2	40
27								930	251	10	"	270	—	70	18	90
12								930	111	60	"	120	—	70	8	40
05								930	46	50	"	50	—	70	3	50
13								960	124	80	"	130	—	40	5	20
05								960	48	—	"	50	—	40	2	—
177									1419	70		1770	—		950	30
24								600	144	—	1000	240	—	400	96	—
32								700	224		"	320	—	300	96	—
56									368	—		560	—		192	—

Socken, by och hemman	~~Registrationsnummer~~ <i>Stadsräga</i>	Littera & kartan	Hemmanstal	Ägofigures nummer	Delägares namn, hemvist m. m. samt ägobeskrivning
1	2	3	4	5	6
Stora Västerås kogen 506 Skaralund 519 Pepstorp 520 Erikslund 504 Turulund 503 Matlesholm 518 Hasselstorp 516+517 Höjentorp 513 Skaralund 511+512 Hasselstorp 514 " 515 Erikstorp 501 Skelycke (Skaralund) 137 Lag 55, 56					
Sammandrag Skara stad 1 Aug. Strömberg 2-6 Gustav Johansson 7, 8 Ernst Bäckerman 9, 10 Karl Hj. Sköld 11-13 Karl Klang 14 Holger Vallgren 15, 16 A. Brissman & F. Källin 17-22 Enoch Berggren 23-25 Åeus. 26-29 Oskar Holmkrist 30-44 Alfred Johansson 45-54 Ragnar Johansson Lynnerby socken Ernst Roos Summa					

[illegible]

Maltesholm den 2^{da} aug. 1928
 S. H. Persson
 Ekin Persson

ARBETSBESKRIVNING.

Innan arbetet påbörjas skall avvägning och utsättning
på minst var femtionde meter genom sakkunnig person verkställas.

Vid arbetets utförande iakttages:

att förekommande dikeskrökar ej få göras skarpa, utan böra i möjligaste mån uträtas eller avrundas,


att där dike går i rågång, bör grävningen så verkställas, att rågången och dikets mittlinje komma att sammanfalla,

att vägbana, bebyggd tomt eller trädgård ej utan innehavarens medgivande må användas som upplagsplats för dikesjord,

att förefintliga gränsmärken ej må genom arbetet rubbas eller döljas, såvida icke dessförinnan genom vederbörlig lantmätares försorg nya märken blivit utsatta.

Maltesholm den 4 aug. 1938.

John Sullivan

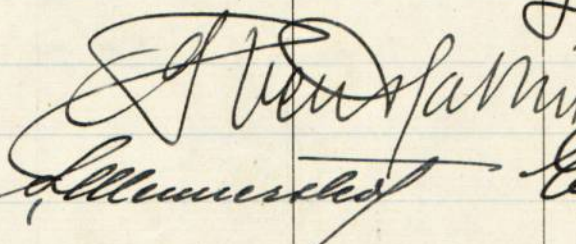Fastighet	Ägarens namn	Läge pål. n:r	Antal m ²	Pris pr m ² öre	Kronor	Summa Kronor
1	2	3	4	5	6	7
<u>I för arloppets breddning</u>						
<u>Siket A-B-C</u>						
Dredovik 3 ¹⁴	Alfred Berntson	7-3+19	315	10	3150	
Skaramad 13 ⁷	Ewert Ross	3+19-2+6	25	7	175	
Horsbaga 1	Iven Johansson	7-2+6	500	2	10-	4325
<u>Siket D^I-D-D^{II}</u>						
Höjentorp 513	Enok Berggren	60-60+76	40	7	280	
Hasselskog 515	Alfred Johansson	60-60+76	40	6	240	
" 514	Oskar Holmkrist	60+76-61+50	40	6	240	760
<u>II för jordupplag</u>						
<u>Siket A-B-C</u>						
Dredovik 3 ¹⁴	Alfred Berntson	4+50-3+77	140	10	14-	
Skaramad 13 ⁷	Ewert Ross	3+19-2+6	50	10	5-	19-
<u>Siket D^I-D-D^{II}</u>						
Höjentorp 513	Enok Berggren	60-60+76	50	10	5-	
Hasselskog 515	Alfred Johansson	60-60+76	50	10	5-	
" 514	Oskar Holmkrist	60+76-61+50	65	10	650	1650
Mantesholm den 4 aug. 1938						
 Sven Persson						

Kostnadsförslag.

Bil. J


L ä g e	Längd m.	Arbete, jordmån m. m.	Antal	å pris	Kostnad		Kostnad		S u m m a	
					Kr.	öre	Kr.	öre	Kr.	öre
1	2	3	4	5	6		7		8	
		<u>Sikt A-B-C.</u>								
7-9+77	323	Sand med rötter m ³	510	0.90	459	-				
3+77-3+19	58	10" rör med frakt m	58	2.30	133	40				
		Grävn, läggn. o återfylln "	58	0.80	46	40				
3+19-2+6	113	9" rör med frakt "	113	1.80	203	40				
		Grävn, läggn. o återfylln "	113	0.70	79	10				
2+6-3+77	171	Justering av botten och släuter m	171	0.25	42	75				
2+6-3+77	171	Spusning kring rören	171	0.15	25	65				
3+77		Kringmurning av körutlopp st.	1	35.00	35	-				
3+19 2+6		Brunn typ C. d=0.60 m st	2	30.00	60	-	1084	70		
		Jordavsättning I för abl. brudd						43	25	
		" II för jordavlag						19	-	
		Arbetsledning o oförutsett					103	05	1250	-
		<u>Sikt C-D-E-F.</u>								
40-41+17	117	10" rör med frakt m	117	2.30	269	10				
		Grävn, läggn. o återfylln "	117	1.00	117	-				
41+17-41+95	78	8" rör med frakt "	78	1.50	117	-				
		Grävn, läggn. o återfylln "	78	0.75	58	50				
41+95-42+88	93	6" rör med frakt "	93	1.00	93	-				
		Grävn, läggn. o återfylln "	93	0.65	60	45				
40-42+88	288	Spusning kring rören m	288	0.15	43	20				
42+88		Rörts framdragn. gen. väg	1	5.00	5	-				
41+17 41+95		Brunn typ A. d=0.60 m st	2	40.00	80	-				
42+88		" " " d=0.53 m st	1	35.00	35	-	878	25		
		Arbetsledn. o oförutsett					91	75	970	-
		Överföres							2220	-

L ä g e	Längd m.	Arbete, jordmån m. m.	Antal	å pris	Kostnad		Kostnad		S u m m a	
					Kr.	öre	Kr.	öre	Kr.	öre
1	2	3	4	5	6		7		8	
		<u>Liket B^I-B^{II}</u>					överfört		2220	-
30-30+72	72	4" rör med frakt m.	72	0.52	37	44				
		Gräv. lägg. o. återfylln. "	72	0.40	28	80				
		Grusning kring rören "	72	0.10	7	20				
30+72		Brunn typ A. d=0.52 m. st.	1	35.00	35	-	108	44		
		Arbetsledu. o. oförutsett					11	56	120	-
		<u>Liket B^I-B^{III}</u>								
90-91+88	188	8" rör med frakt m	188	1.50	282	-				
		Gräv. lägg. o. återfylln. m	188	0.80	150	40				
		Grusning kring rören "	188	0.15	28	20				
91+88-93+83	195	6" rör med frakt "	195	1.00	195	-				
		Gräv. lägg. o. återfylln. "	195	0.65	126	75				
93+83-94+33	50	5" rör med frakt "	50	0.68	34	-				
		Gräv. lägg. o. återfylln. "	50	0.55	27	50				
91+88-94+33	245	Grusning kring rören "	245	0.12	29	40				
90+68 91+87 91+88 94+33		Rörets fransdragn. gn. väg st	4	5.00	20	-				
91+88 92+80		Brunn typ A. d=0.6 m. st.	2	40.00	80	-				
93+83 94+33		" " " d=0.52 m "	2	35.00	70	-	1043	25		
		Arbetsledu. o. oförutsett					106	75	1150	-
		<u>Liket C-C^I</u>								
1+30-2+6	76	5" rör med frakt	76	0.68	51	68				
		Gräv. lägg. o. återfylln. m	76	0.55	41	80				
1+30-0	130	4" rör med frakt m.	130	0.52	67	60				
		Gräv. lägg. o. återfylln. m	130	0.50	65	-				
		Grusning kring rören m	206	0.10	20	60				
2+6=40 1+30 0+33		Kringmurning av rörutlopp	1	35.-	35	-				
		Brunn typ B. d=0.37 m. st.	3	15.00	45	-	326	68		
		Arbetsledu. o. oförutsett					33	32	360	-
		överföres							3850	-

L ä g e	Längd m.	Arbete, jordmån m. m.	Antal	å pris	Kostnad		Kostnad		S u m m a	
					Kr.	öre	Kr.	öre	Kr.	öre
1	2	3	4	5	6		7		8	
		<u>Siktet I^I-I-II</u>		överfört					3850	-
60-60+76	76	3" rör med frakt m	76	0.33	25	08				
		Gräv. lägg. o återfylln. "	76	0.35	26	60				
		Spurning kring rören "	76	0.10	7	60				
60-61+50	150	Justering av botten o plä- ter m.	150	0.30	45	-				
60		Brunn typ C. d=0.45 m. st.	1	13.00	23	-	127	28		
		Jordensättning I för avl. bruddu.					7	60		
		" II för jorduggslag					16	50		
		Arbetsledn. o oförutsett					18	62	170	-
		<u>Siktet E-E^I</u>								
50-51+8	108	8" rör med frakt m.	108	1.50	162	-				
		Gräv. lägg. o återfylln. "	108	0.75	81	-				
		Spurning kring rören "	108	0.15	16	20				
51+8		Rörts frandrag. gen. väg. st.	1	5.00	5	-				
51+8		Brunn typ A. d=0.6 m. st.	1	40.00	40	-	304	20		
		Arbetsledn. o oförutsett					35	80	340	-
		<u>Summa:</u>							4360	-

Maltesholm den 4 aug. 1918
 Axel Hallin

Översiktskarta

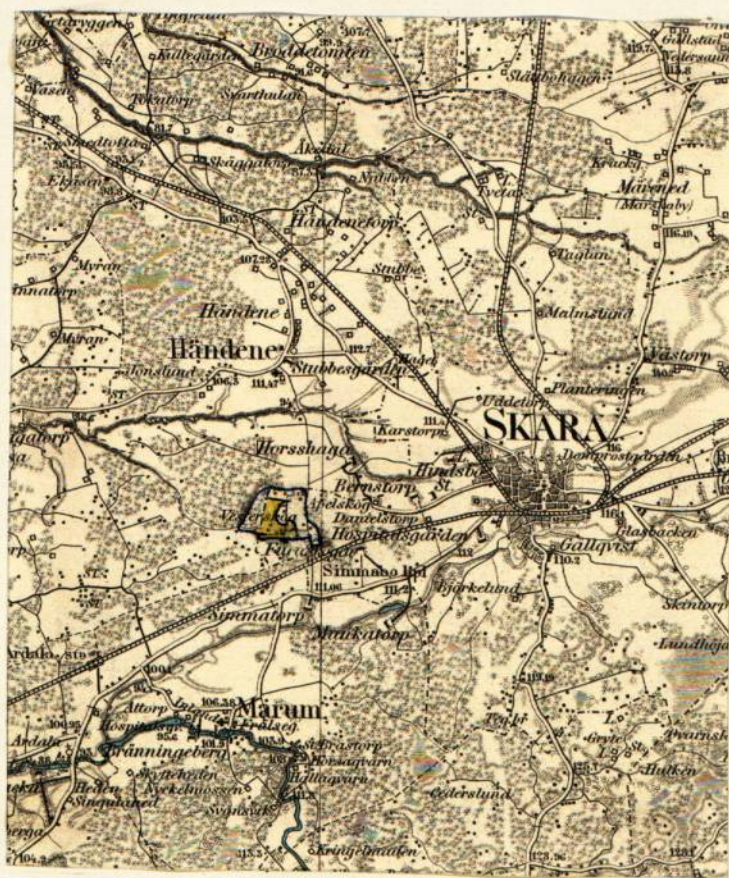

Skala 1:100000

Utlåtande vid syneförrättning
enligt vattenlagen för torrläggning
av mark tillhörande Maltesholm m.fl.
fastigheter inom Skara stad och Syn-
nerby socken av Skaraborgs län.

Ifrågavarande företag, som avser fördjupning och utvidgning av ett i
västlig huvudriktning flytande avlopp med sidogrenar genom och från vat-
tenskadade marker, belägna omkring 3 km. väster om Skara inom sektion n:r
2 av nederbördsområde n:r 142 i och för ernående av ^(bättre torrläggning och) ökad alstringsförmåga,
är enligt bestämmelserna i 7 kap, vattenlagen att anse såsom dikning. Be-
lägenheten framgår av omstående översiktskarta, där torrläggningssområdet
utmärkts med gul färg och vattensamlingsområdets gränser med blå linjer.

Över till uppgrävning ifrågasatta avloppssträckor hava profil- och
sektionsritningar upprättats utvisande förhållandena vid undersöknings-
tillfället, varjämte de härav beroende vattenskadade markerna avfattats
å nivåkarta. Å denna karta äro de till uppgrävning avsedda avloppssträc-
korna utmärkta med dels dubbla dels enkla röda linjer och de röda bok-
stäverna A - B - B^I - C - D - E - F för huvudavloppet och B - B^I ^{II},
B - B^I ^{III}, C - C^I, C - C^{II}, D - D^I och E - E^I för sidodiken härtill. Dubb-
la röda linjer beteckna härvid, att avloppet skall utföras som öppet dike,
och enkel röd linje, att det skall göras täckt. Streckad röd linje mellan
två heldragna betecknar rörledning för vanlig vattenföring under grundare
öppet dike för flöden. Avloppens blivande dimensioner hava å profil- och
sektionsritningar utmärkts med rött.

Vattensamlingsområdet för de olika avloppssträckorna har uttagits å generalstabens karta och delvis uppgåtts å marken. Storleken har å profilritningarna angivits med blått. Den största till avrinning kommande vattenmängden har i fråga om avlopp för flödesvatten antagits komma att uppgå till 2,0 liter pr sekund och hektar och i fråga om täckta ledningar för vanlig vattenföring till 0,2 liter pr sekund och hektar. Medelvattenmängden under vegetationsperioden har antagits vara 0,1 liter pr sekund och hektar.

På grundval av de sålunda uträknade vattenmängderna hava avloppen dimensionerats för möjliggörande av torrläggning till 1,2 meters djup av all härav beroende mark, tillhörig sökandena och dem, som sig med sökandena förenat.

Den mark, för vilken dikningen medför ~~båtnad~~, och som alltså skall ingå i företaget, begränsas å nivåkartan av en streckad svart linje så belägen, att all därutanför liggande mark torde till fullo kunna torrläggas utan hinder av nuvarande vattenförhållanden i till uppgrävning avsedda avloppssträckor.

För utrönande av den genom företaget uppkommande båtnaden hava synemännen efter i 7 kap. 22§ vattenlagen stadgade grunder verkställt uppskattning, vars resultat i detalj föreligger i den bilagda värderingslängden.

Den å kartan avfattade och enligt förenämnda längd förbättrade marken är att anse som en torrläggningssamfällighet, för vilken skäl till uppdelning i olika avdelningar ej förefinnes.

Kostnaderna för företagets utförande skola sålunda fördelas på delägarna i mån av båtnaden för vars och ens mark. Den sålunda uträknade deltagningsskyldigheten finnes för varje fastighet angiven i kolumn 16 av kostnadsfördelningslängden, där den är uttryckt i procent av samfällighetens totalkostnad. I kolumn 15 är det häremot svarande beräknade kostnadsbeloppet angivet.

Kostnaderna för avloppens underhåll skola fördelas efter samma grunder, som för färdigställandet angivits.

För mark, som åtgår till öppna avlopps utvidgning och till jordupplag, skall ersättning gäldas med belopp, som finnas angivna i den bilagda jordersättningslängden.

Andra skador, som till äventyrs kunna under arbetstiden av företaget orsakas, skola jämväl till fulla värdet ersättas, därest någon sakägare hos arbetsstyrelsen framställer yrkande härom inom ett år efter företagets färdigställande. Sådan skada skall då utan dröjsmål genom arbetsstyrelsens försorg uppskattas av sakkunning person och där-
efter omedelbart ersättas. I brist på åsämjande vid val av värderingsman skall uppskattningen verkställas av inom länet tjänstgörande lantbruksingeniör eller den, han i sitt ställe sätter.

Avgift, varom förmäles i 11 kap. 95§ vattenlagen, skulle understiga 15 kronor och behöver förty ej erläggas.

Kostnaderna för syneförrättningen skola, sedan företaget kommit till stånd fördelas på delägarna efter samma grunder, som för grävningsskostnaderna angivits, men förskjutas ^(nu) av sökandena och med dem jämställda.

Jämlikt föreskrifterna i 10 kap. 62§ vattenlagen få synemännen

i fråga om företaget ytterligare bestämma:

att det skall, därest sökandena önska fullfölja detsamma, utföras i

fullständig överensstämmelse med bestämmelserna i detta utlåtande

med därtill hörande ritningar och handlingar;

att ur öppet avlopp uppschaktad jord och sten skall läggas minst 0,6

meter från avloppets kanter och med en lutning mot dessa, icke över-

sti stigande 1:1, varjämte nödiga öppningar för ytvattnets framsläppan-

de genom upplagen skola anordnas;

att till rörledningar och brunnar skola användas rör av fullgod kvalitet,

som i fråga om rör av betong skola uppfylla Kommunaltekniska före-

ningens standardfordringar för hållfasthet och täthet;

att under arbetstiden vatten ej får uppdämmas eller påsläppas på sätt

att att skada uppstår;

att rörbrott, ras eller förskjutningar, som till äventyrs inträffa, o-

medelbart skola avhjälpas och nödiga slänthörändringar eller förstärk-

ningsåtgärder vidtagas;

att arbetena för företagets utförande böra genom entreprenad överlåtas

härfor skickad person;

att arbetena må begynna så snart detta utlåtande vunnit laga kraft, samt

böra vara bragta till slut före utgången av år 1943;

att företaget skall anses fullbordat, när det avsynats och godkänts av


inom länet tjänstgörande lantbruksingeniör samt

att det skall benämnas "Maltesholms dikningsföretag av år 1938".


Talan mot förrättningen och detta utlåtande må föras vid Västerbygdens vattendomstol, adress Vänersborg, till vilken besvären med iakttagande av bestämmelserna i 11 kap. 85§ vattenlagen skola vara ingivna inom sextio dagar från nedanstående datum.

Maltesholm den 4 augusti 1938.

I tjänsten:

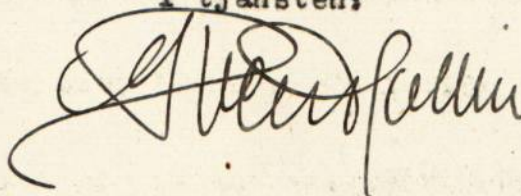

Biträdande gode män:

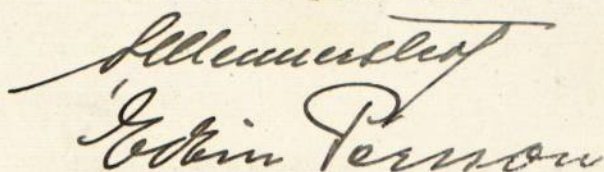

Hemmanstal	Stadsägare. Registrationsnummer	Littera å kartan	Söcken Hemman och jordägare	Sökande och med dem liksfälda	Ägofigur	Markens uppskattade värde	
						Nuvarande värde	Blivande värde
						Kronor	Kronor
1	2	3	4	5	6	7	8
			<u>Skara stad</u>				
4	503	✓	Turulund, Karl Klång		11-13	902:20	1300:-
1	518	✓	Mattesholm, Holger Wallgren	I	14	743:70	1110:-
8	516+517	✓	Hasselkog, ^{Karl Ryman} A. Ryman & J. Källén		15,16	1044:40	1540:-
7	513	✓	Höjentorp, Enok Bergen	I	17-22	1330:20	2028:-
7	511+512	✓	Skarkmad Jens	I	23-25	585:-	922:-
2	514	✓	Hasselkog, Oskar Holmquist	I	26-29	691:70	1121:-
6	515	✓	" , Alfred Johansson	I	30-44	3330:50	4997:-
3	501	✓	Erilstorp, Ragnar Johansson		45-54	1419:70	1770:-
			<u>Symruby socken.</u>				
5	Lag. 137		Skedje (Skarvad) Ernst Pers		55,56	368:-	560:-
			<u>Summa</u>			10415:40	15348:-

Förbättrings- värde	Beräknad andel i kostnaden för företagets avdelningar					Delaktighet i kostnaderna för			
	Kronor					Arbetets utförande m. m.		Syneför- rättningen	
						Beräknad kost- nad kronor	Procent av verkl. kostnad	Kr.	öre
9	10	11	12	13	14	15	16	17	18
397:80						351:63	8.065	36.35	
366:30						323:77	7.426	33.47	
495:60						438:05	10.047	45.29	
697:80						616:81	14.147	63.77	
337:—						297:88	6.832	30.79	
429:30						379:45	8.703	39.23	
1666:50						1473:07	33.786	152.29	
350:30						309:65	7.102	32.01	
192:—						169:69	3.892	17.54	
4932:60						4360:—	100.000	450.74	
Mattesholm den 4 aug. 1938									
Sten Persson									

ARVODESRÄKNING

för laga syneförrättning angående *Mattes Holms öfverflyttning*
av år 1938 inom Skene stad och
Synerby socken och *Skeraborgs* län,
upprättad enligt nedanstående §§ i lantbruksingenjörstaxan av den 27 juni 1930.

År och månad	Dag	A r b e t e	An- tal	å kr.	Kr.	öre	Kr.	öre
1	2	3	4	5	6		7	
		Kallelser och kungörelser, § 5, ...	st.	26	0,50		13	-
		Ägomätning: i skala 1. 4000, §§ 6—10						
		a) för mätningssområdets gränser enl. tariff I, ...						
		1) i åker, raklinje	km.		1,50			
		krokinje	"	3.5	3,00	10	50	
		i annan mark, raklinje	"		3,00			
		krokinje	"		6,00			
		2) för strandsträckor utefter sjö o. vattendrag med bredd över 15 m.						
		i åker, raklinje	km.		3,00			
		krokinje	"		5,00			
		i annan mark, raklinje	"		5,00			
		krokinje	"		11,00			
		3) för strandsträckor utefter mindre vattendrag, bredd 10—15 meter						
		i åker, raklinje	"		1,00			
		krokinje	"		2,00			
		i annan mark, raklinje	"		2,00			
		krokinje	"		5,00			
		b) för mätningssområdets olika ägoslag, ägofigurer och areal enligt tariff II						
		åker, medelareal <i>25</i> ar	st.	56	0,24	13	44	
			har	19.08	0,78	14	85	
		äng och odlingsmark, medelareal	st.					
			har					
		annan mark och impediment, medelareal <i>38</i> ar	st.	40	0,14			
			har	2.28			38	79
		Tillägg för mätning i skala 1:					11	64
		c) för vattenavlopp enl. tariff III med en medelbredd av ^{≥ 15} ~~10—15~~ m. < 10						
		i åker o. d., raklinje	km.	0.5	5.-	1	50	
		krokinje	"					
		i annan mark, raklinje	"					
		krokinje	"					
		d) för textning, skala o. d., 1:sta regalarcket bladet				4	-	
		övriga regalar blad	st.				5	50
		Överföres					68	93

1	2	3	4	5	6	7
		Överfört				68 93
1938		Avvägning.				
april 12-19	a)	avvägning, längdmätning o. d., § 46, mom. 4	1	12,00	12 -	
	b)	ytavvägning, § 11, mom. 1, tariff IV				
		i öppen mark, medelantal 21 punkter pr har	1408	0,50	9 54	
		avvägda punkter	405	0,03	12 15	
		i annan mark, medelantal punkter pr har				
		avvägda punkter				
	c)	begränsningskurva, § 11, mom. 2:				
		i öppen mark	3.7	2,00	7 40	
		i annan mark		5,00		41 09
		Arealuträkning, § 13, tariff V, medelareal 35 ar,	56	0,05	2 80	
			1908	0,10	19	2 99
		Ägobeskrivning, § 14, ägofigurer	56	0,04		2 24
		Markvärdering:				
	a)	uppskattning och värdering, § 46, mom. 5	1/3	12,00	4 -	
	b)	gradtabell eller kurva, § 16, mom. 1,				
		för första kilometern av avlopps längd			4 -	
		för övriga kilometer	1.3	1,50	1 95	
	c)	uträkning därmed av värde pr ytenhet, § 16, mom. 2, värdetal	92	0,06	5 52	
	d)	uträkning av förbättring eller försämring, § 17, ägofigurer	46	0,12	5 52	20 99
		Längdprofil, § 19 längdskala 1:				
	a)	uppritning enl. tariff VI, 1) endast markyta	1.1	3,50	3 85	
		2) befintligt avlopp ell. vall	1.2	4 -	4 80	8 65
		Tvärsektioner §§ 21 och 22 i skala 1: 100,				
		vid uppritning av endast befintlig eller ny sektion	2	0,02	0 24	
		vid uppritning av såväl befintlig som ny sektion	12	0,25	3 -	
						3 24
		Antal profil- och sektionsritningar	2	3,00		6 -
		Hydrografisk utredning, § 23 och 48, grundbelopp				
		för vattenområdets areal		0,02		
		dagar	1	12,00		12 -
		Dimensionsberäkning, § 24				
	a)	för öppet avlopp, utan särskild beräkning	1	3,50	3 50	
		tillägg för särskild beräkning av dimensionerna	1	1,00	1 -	
		" " våta sektionsarean vid h. v. y. 0,50 kr. pr m. ²				
		nämligen m. ² sektion på				
		" " " "				
		" " " "				
		" " " "				
	b)	täckt ledning, 1) inre diameter intill 20 cm.	1.1	6,00	6 60	
		2) " " över 20 "	1	10,00	10 -	21 10
		Inritning å kartan av avlopp och vallar, § 26 grundbelopp				
		tillägg för varje cm. verkligt mått å kartan	115	0,03	3 45	4 45
		Överföres				191 68

1	2	3	4	5	6	7
		Överfört				19/ 68
		Arbetsbeskrivning, § 27, 1:a sidan			3	—
		tillägg för övriga sidor st.		2,00		13
		Kostnadsberäkning, § 28, a) nyanläggning km.	1.0	2,50	2 50	
		därjämte 25 öre pr m ² av våta sektionsarean vid h. v. y.				
		nämligen m ² sektion på "				
		b) vid förändring av befintligt avlopp "	1,1	4,00	4 40	
		därjämte 50 öre pr m ² av våta sektionsarean vid h. v. y.				
		nämligen m ² sektion på "				
		c) av kostnadsförslagets slutsumma 0,1 0/0 (broar och vallar inberäknade)			4 27	11 17
		Förslag till invallning, § 29				
		a) Konstruktion och dimensionering av vallar			6	—
		b) Inläggning av vallkrön km.		0,50		
		c) Uppritning av tvärsektioner st.		0,25		
		d) Kostnadsberäkning km.		3,00		
		§ 46 Förslag till pumpstation dagar		12,00		
		Förslag till bro- och trumbyggnad, §§ 33—35 och 38				
		Dimensionsberäkning		8,00		
		Ritarbete				
		för särskilt konstruerat landfäste st.		4,00		
		Kostnadsberäkning				
		för särskilt konstruerade landfästen st.		4,00		
		Grundförstärkning m ²		0,10		
		Antal särskilda ritningar		3,00		
		Införande av höjdsiffror å plankartan, § 39	405	0,01		4 05
		Översiktskarta, § 41				4 —
		Ersättningslängd, § 42, grundbelopp			1 50	
		antal ersättningar st.	11	0,25	2 75	4 25
		Kostnadsfördelning, § 43, grundbelopp			2 —	
		antal fastigheter st.	9	0,30	2 70	
		tillägg för fastigheter i olika avdelningar "		0,20		4 70
		Utlåtande och betänkande, § 45 sid.	5	3,00		15 —
		Sammanträden o. upprättande av protokoll, § 46 mom. 1, dagar	1 1/2	12,00		18 —
		Särskild utredning, § 46, mom. 2 dagar		12,00		
		Utredning å länets lantmäterikontor rörande fastighetsgränser, jordregisternummer o. d., § 46, mom. 15 dagar		12,00		
		Förslag enl. § 46 mom. 15, brunna "	1 1/2	12,00	18 —	
		utlopp för täckt ledning "	1/2	12,00	6 —	
		slamficka "		12,00		
						24 —
		Lösen för :				
		Kopia av plankartan, § 51				27985
		1 a) 1:sta regalarket			7	—
		övriga blad				
		övriga regalark st.				
		b) efter kartans skala och ägofigurernas medelareal, tariff VII,				
		skalan 1: 4000, medelareal 35 ar ägofigurer st.	556 0,10		5 60	
		har 1908 0,28			5 35	
		Överföres			17 95	

1	2	3	4	5	6	7
		Överfört			17 95	
		höjning för handkopia å ritpapper, 25 0/0			2 74	
		3) insättning av höjdlägestal	st.	405	0,02	8 10
		„ „ kanaler och diken, grundbelopp			1 75	
		tillägg för varje cm. verkligt mått å kartan, cm.		115	0,05	5 75
		Kopia av profil-, sektions-, bro- och trumritningar, § 54,				36 29
		1) enligt tariff VIII, endast markyta	km.			
		befintligt vattendrag el. vall	„			
		nytt avlopp eller vall	„	1.0	6.-	6 -
		ändring av befintligt avlopp	„	1.1	7.-	7 70
		2) tvärsektioner, originalritningens belopp				3 24
		3) broar och trummor, „ „				
		4) för varje med rubrik, skalor o. d. försett blad	st.	2	3,00	6 -
						22 94
		nedsättning för kopia å kalkerväv 25 0/0				5 74
						17 20
		Kopia av annan ritning § 46, pumpstation,	dagår		12,00	
		brunn, rörtlopp och slamficka	„	2	12,00	24 -
		Avskrift av synehandlingarna, § 55	sid.	28	0,55	20 90
		Översiktskarta i d:o, § 41				4 -
		Summa kronor				102 39
		Övriga förrättningskostnader.				
		Lösen av förordnandet jämte kommissionärsarvode				3 -
		Annonskostnader ang. sammanträden				
		Inbindning av förrättningshandlingar o. uppklistring av ritningar				8 -
		Arvode till biträdande förrättningsmannen				11 -
		Ersättning till gode männen enligt egna räkningar				32 50
		Kostnader för hantlangning, materialer o. d.	dagv.	2	6.-	12 -
		<i>Selgivning</i>				13 -
						57 50
		Summa kronor				68 50
		Sammandrag.				
		Förrättningsmannens arvode				279 85
		Lösen för kopior och avskrifter				102 39
		Övriga förrättningskostnader				68 50
		Summa kronor				450 74

Den, som icke åtnöjes med denna räkning, äger att inom tre månader från nedanstående dag klander därå anställa genom stämning till

Maria Sjöström

den

4 aug.

1938

Kläddräkt.

Sten Persson
Statens lantbruksingenjör.

Att sakägare erhållit en med denna lika lydande räkning betygga:

Sten Persson

Kronor

kvitteras:

den

19