



Akt nr:
R-E1a-2311

AU\$R-E1a-2311

Publ. 7/12 39

DIARIE Nr 16197
K. LANTBRUKSSTYRELSEN
11 SEP. 1940

Kungl. Lantbruksstyrelsens
Kulturförvaltnings byrås arkiv

Q8
154

R --- 3*2311

Handlingar angående
Långöna dikningsföretag av år 1938
i Norra Vånga socken av Skaraborgs län;
upprättade vid syneförrättning enligt vatten
lagen av

Sven Hallin.

Statens lantbruksingenjör.


Långöna dikningsföretag av år 1938

i N:a Vånga socken.

av Skaraborgs län.

Förslaget upprättat vid laga synförrättning år 1938 av

Sten Ståhl
Staten lantbruksingenjör.

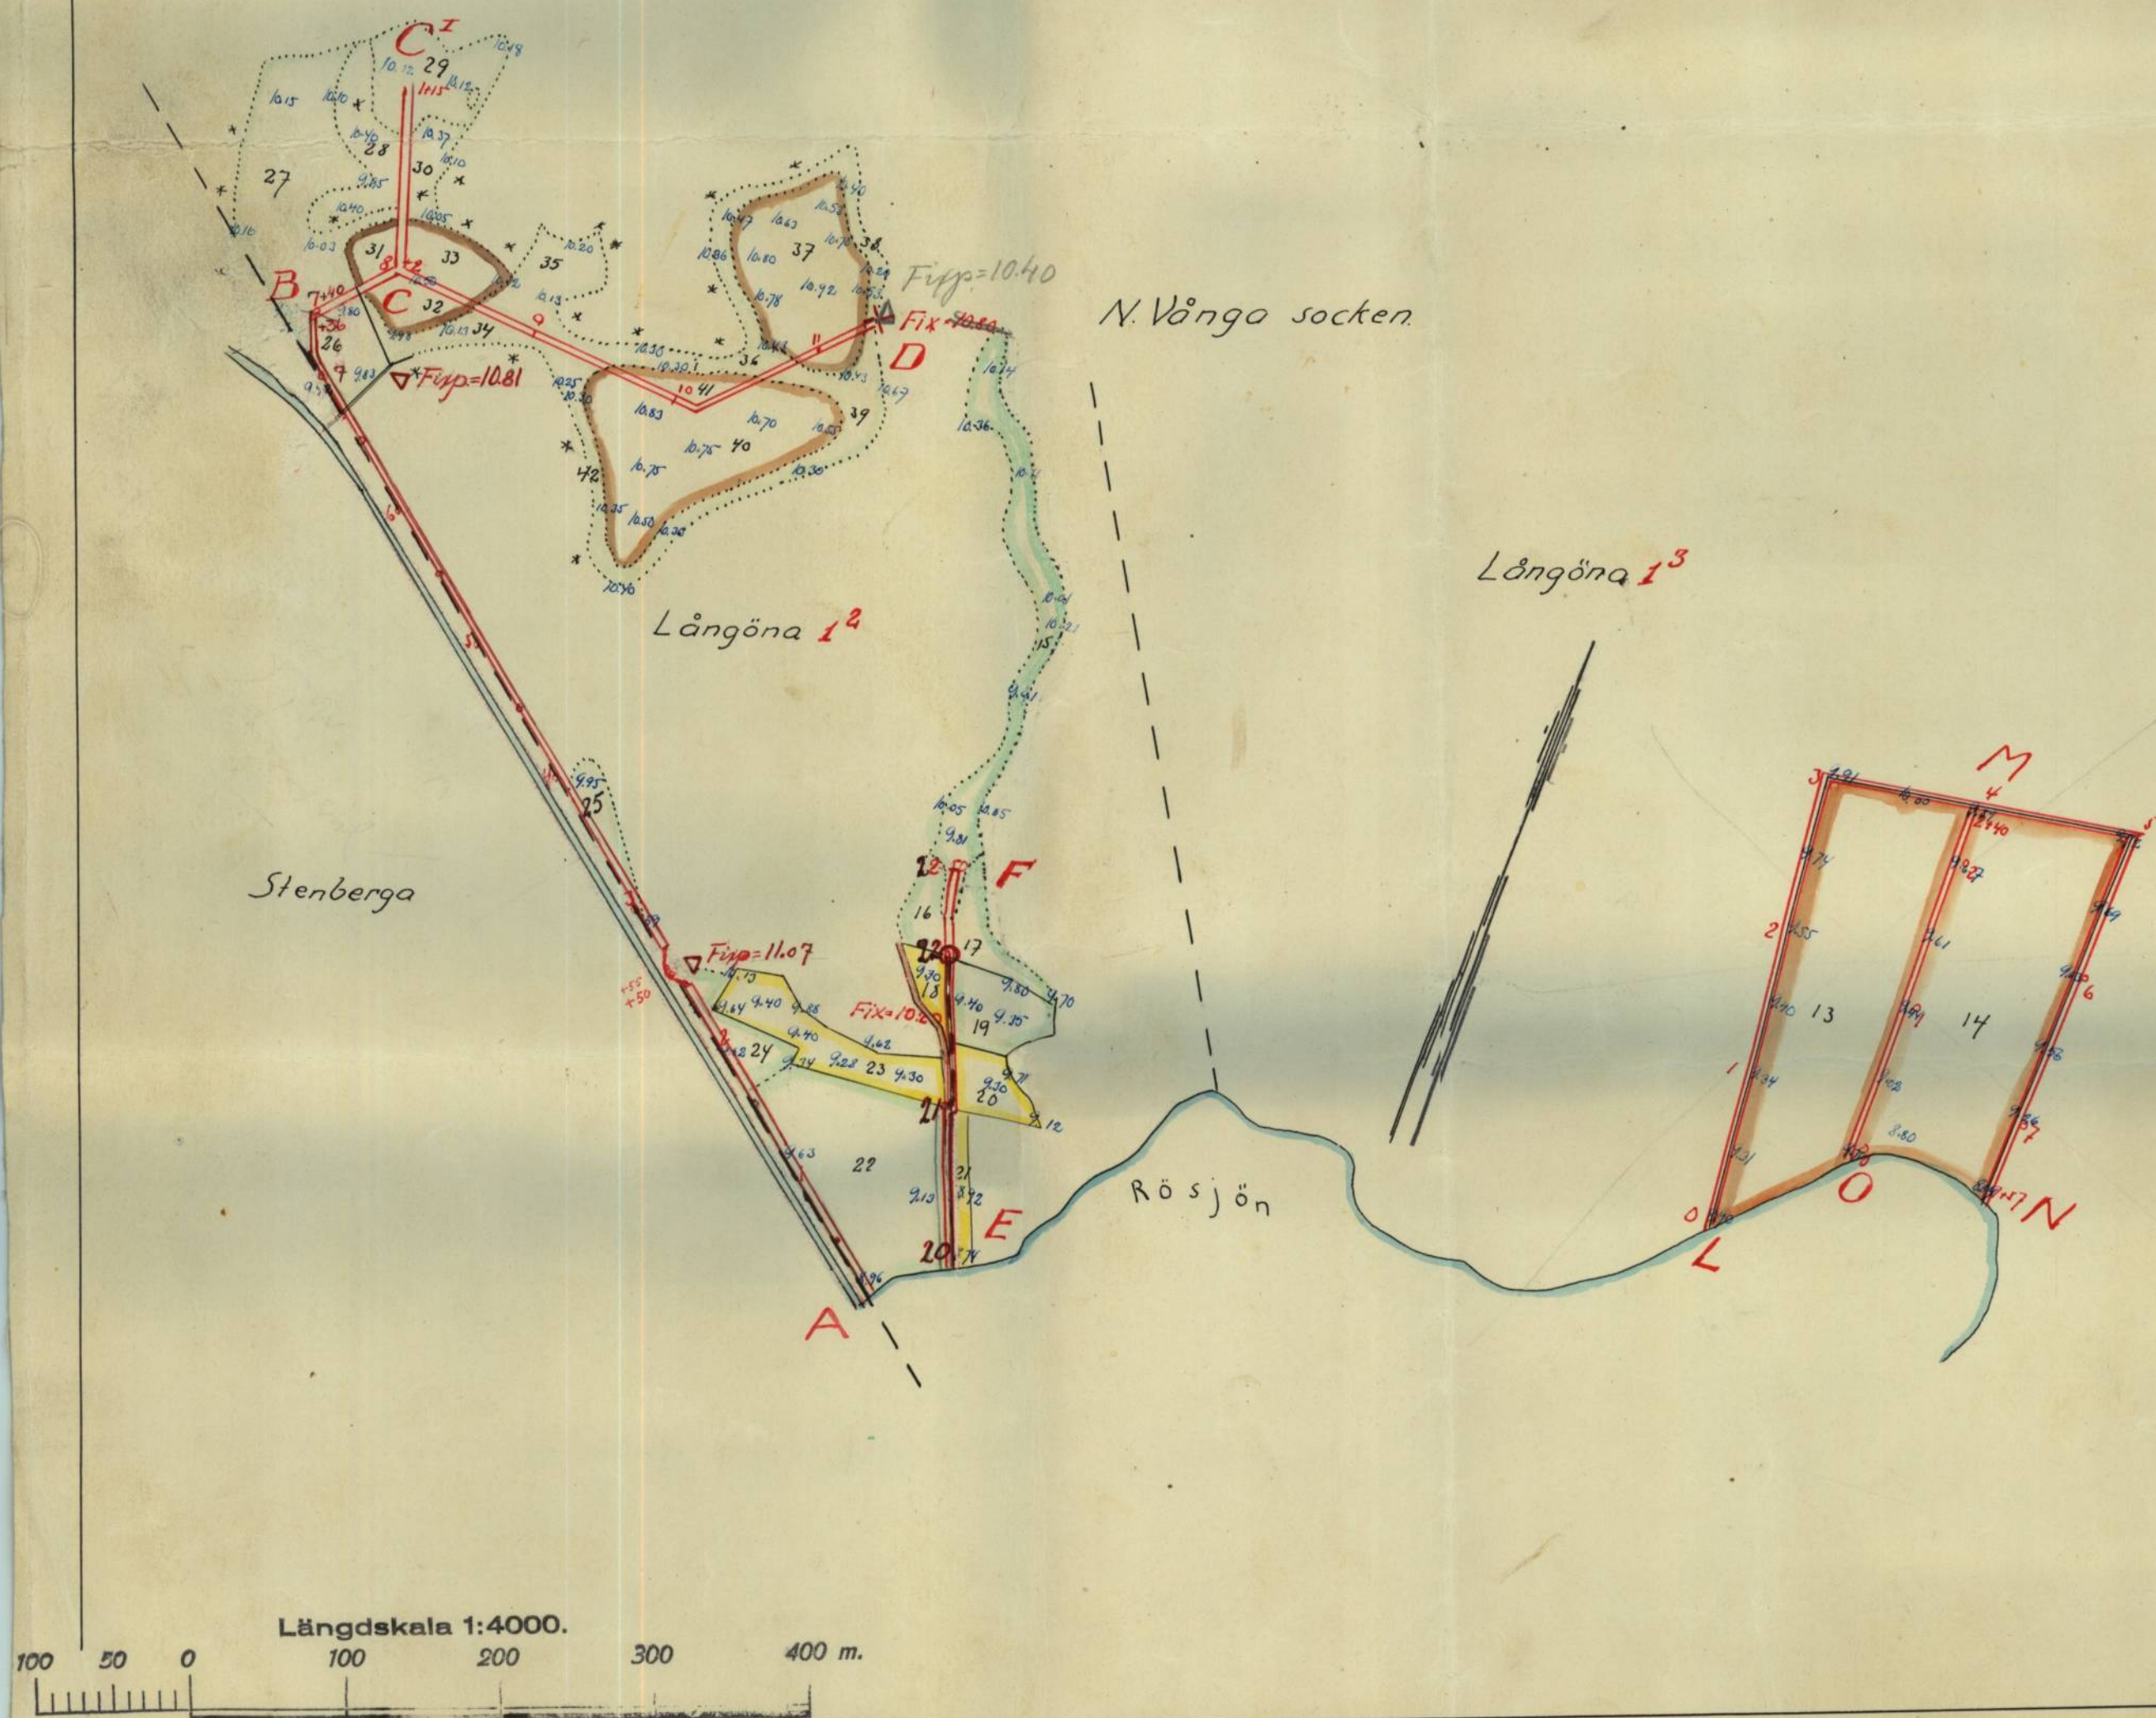

RITN.Nr 001

R 3*2311










R-E1a-2311

Tillhör:

Långöna dikningsföretag av år 1938.

Stenfall

Blad 2.

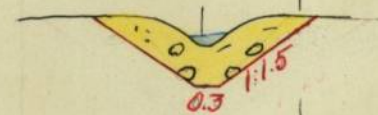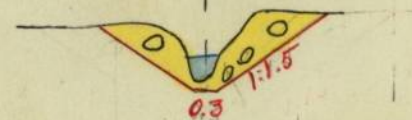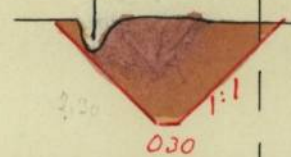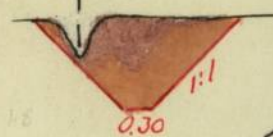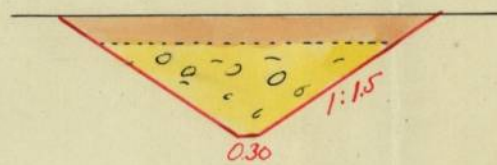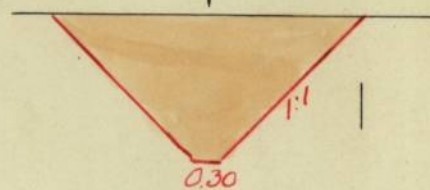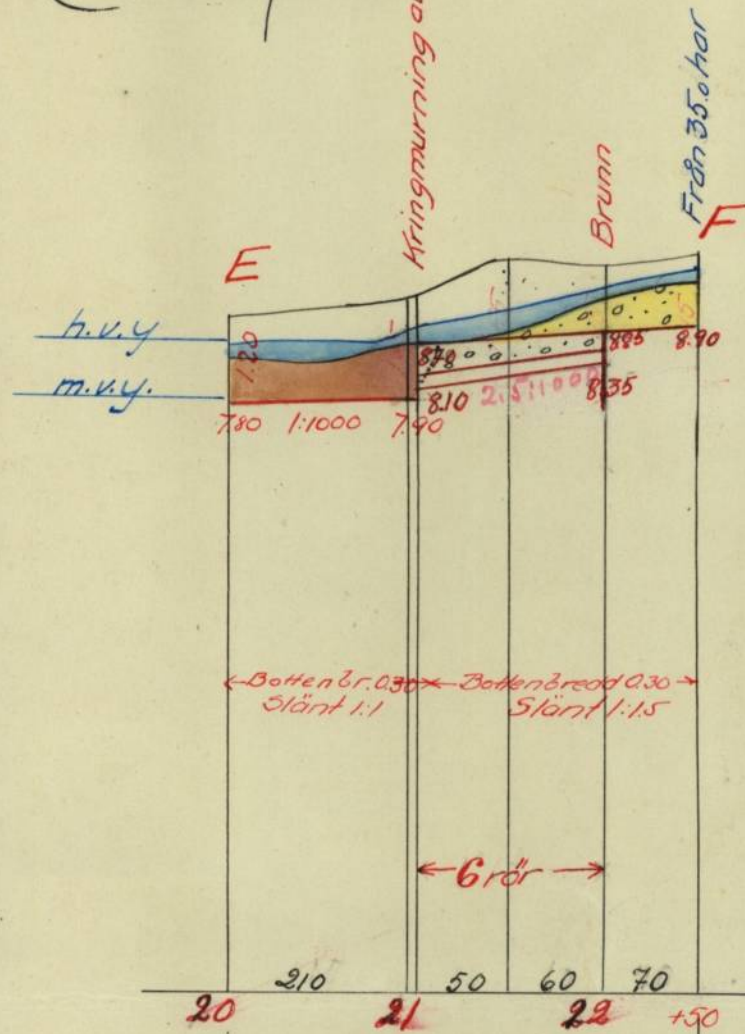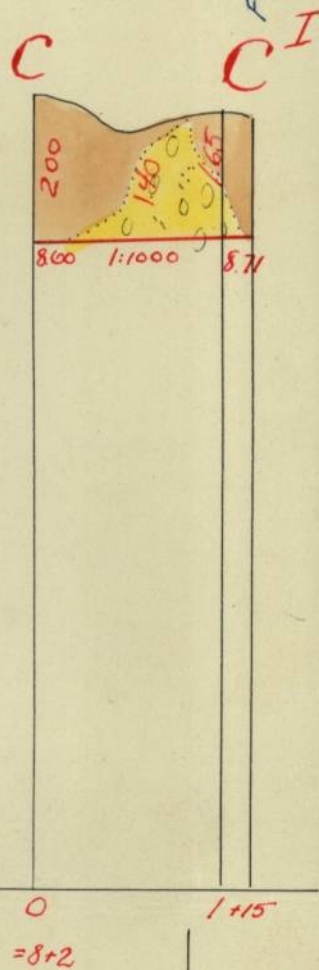
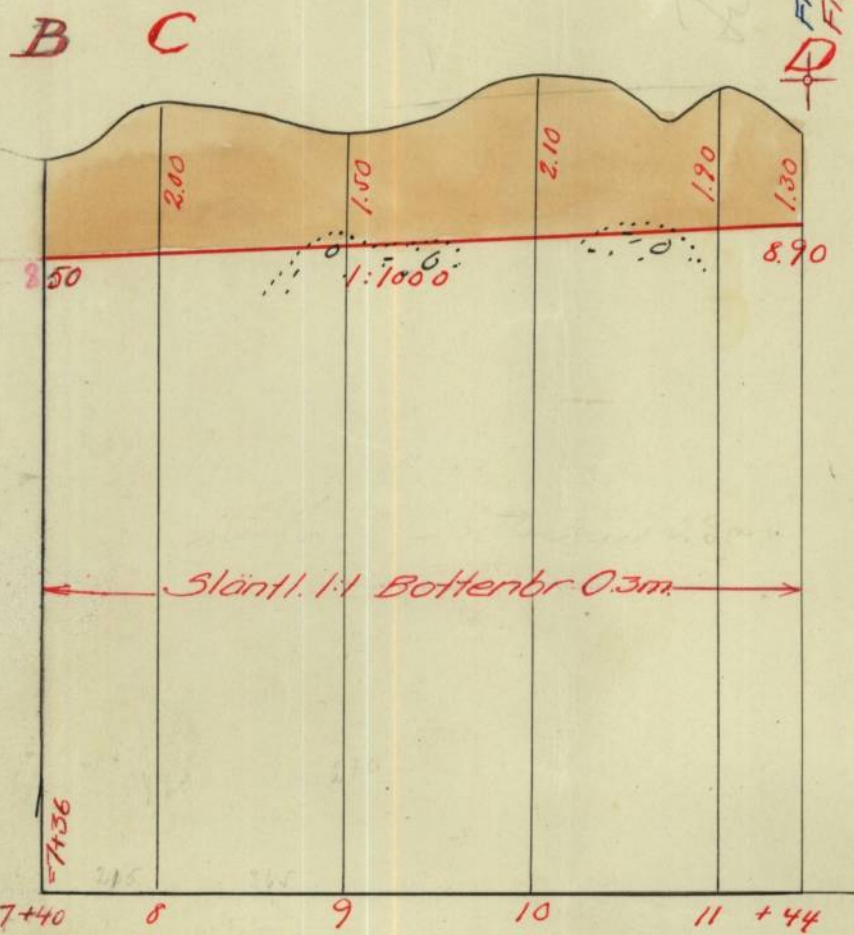


RITN.Nr 002


3*2311

R-E1a-2311


Tillhör:
Långöarna dikningsföretag av år 1938
Stenstämman

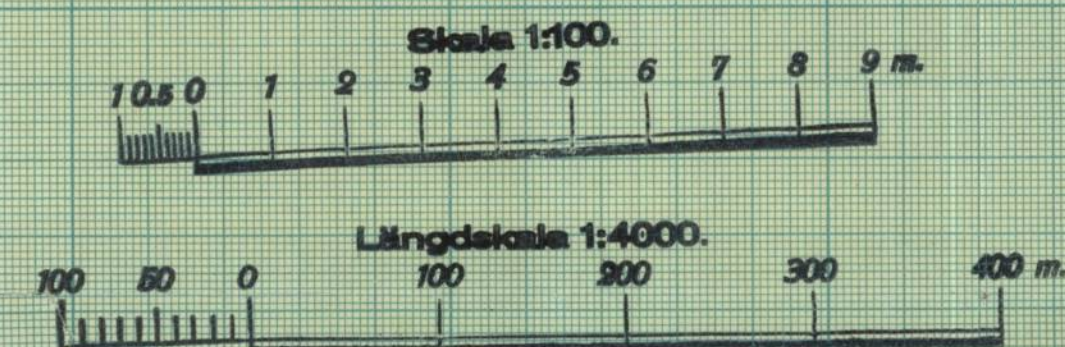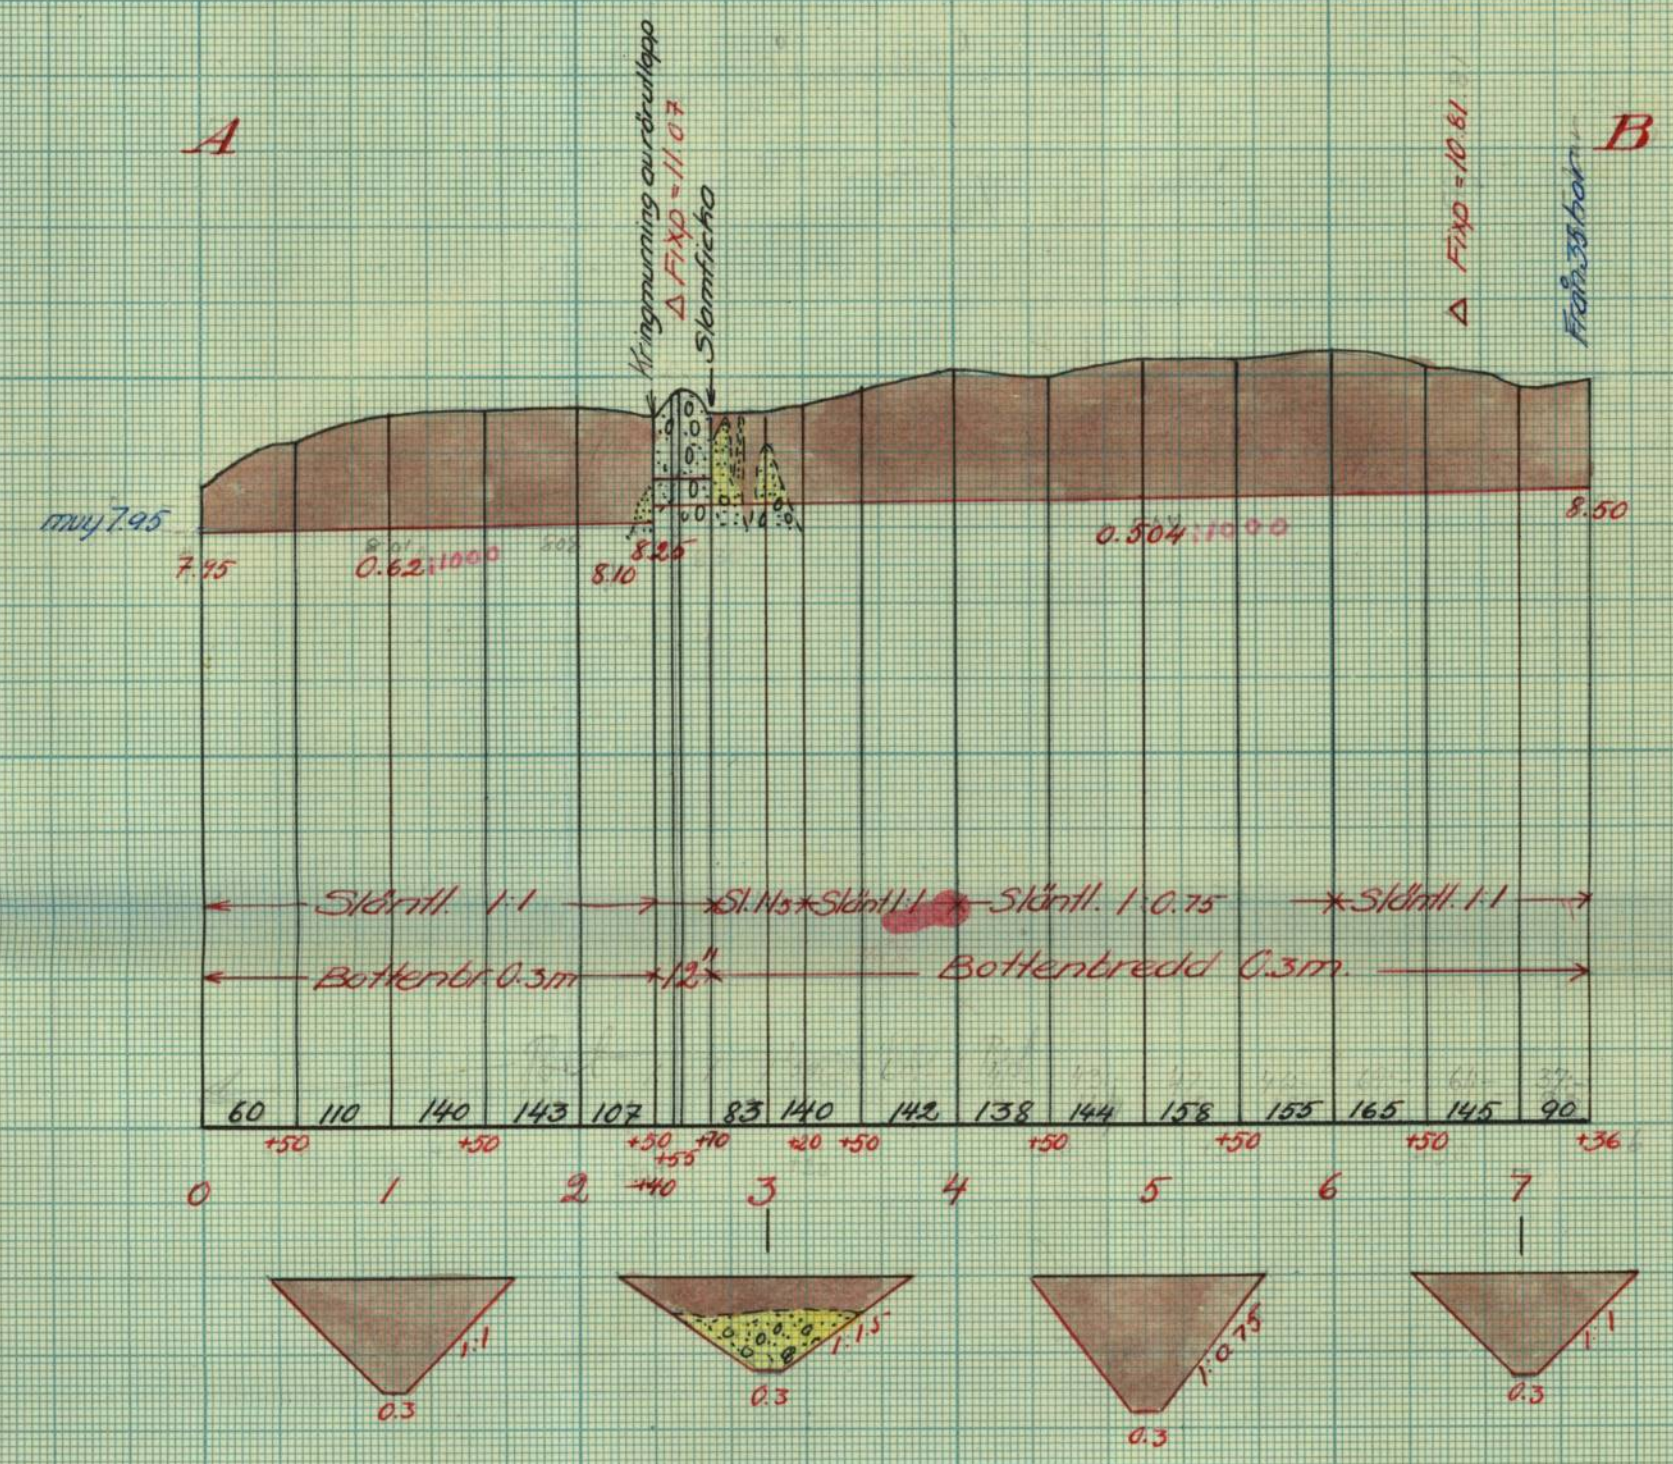


Kringmurning av rörutlopp vid 2+40

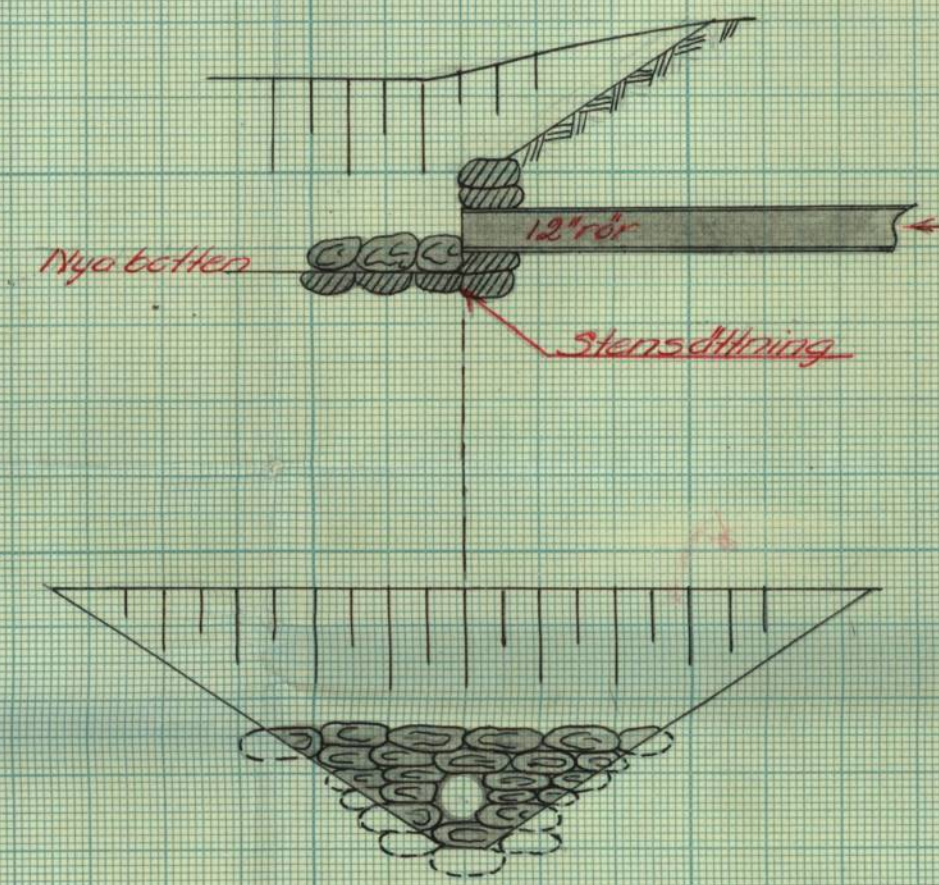


Slamficka vid 2+70

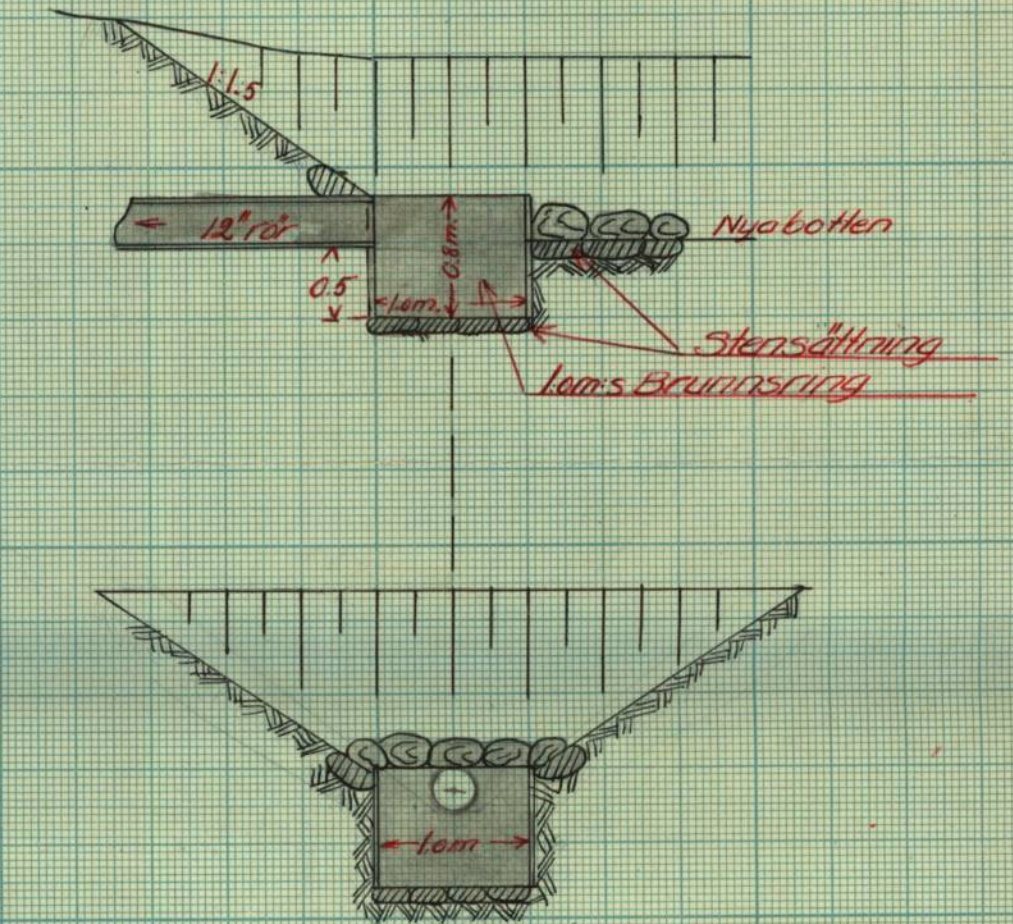

Brunnvid 32

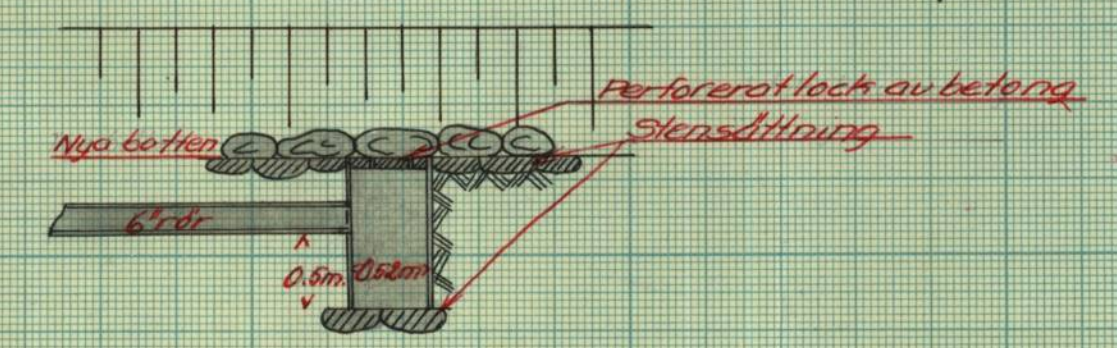

Kringmurning av rörutlopp vid 21

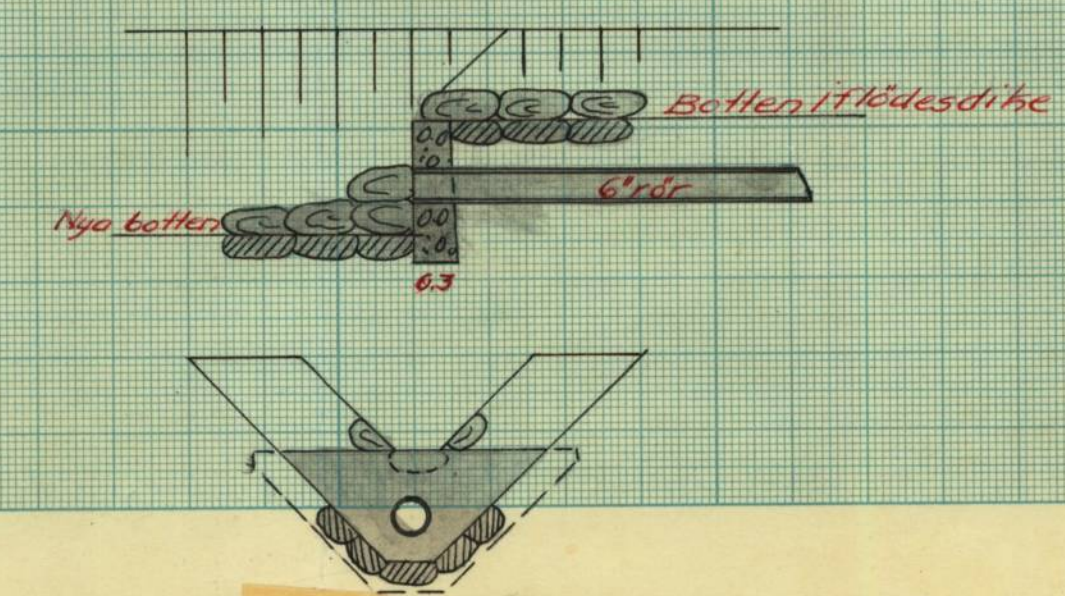

RNN.Nr 003

R 3*2311

4301B.

R-E12-2311

Protokoll vid synförsättning enligt vattenlagen för försättning av mark tillhörande Långöna i Norra Vinga socken, Skaraborgs län.

Den 8 april 1938 i Långöna.

Närvarande: Nils Tecknäs, statens landbrukssingenör och försättningsman, samt sökaenden apotekare Fritz Lindwall samt ägare till Långöna 1/2.

§ 1
Upplästes det för försättningsmannen utfärdade förordnandet, som hade lydelse enligt l. 7.

§ 2
Något för emot försättningsmannen kunde rike utbrännas.

§ 3
Sökaenden bekräftade sitt tidigare under hand gjorda yrkande om tillstånd att på egen bekostnad upptäcka de för försättningen till 1/2 meters djup av hans dunnat beräknade mark nödiga avloppen.

§ 4
Förklarades det av försättningsmannen upprättade förslaget till ifråga varande

förslagsning utförande med den här
närare handläggning, vilket allt av
saken godkännes.

§ 5

Upplästes förättningsmannens ut-
sattande, som hade lydelse enligt
bil. E.

§ 6

Att notara och förvara till för-
taget närare handläggning och rättingen
utsägs apotekare Fritz Lindwall; Lång-
vua.


§ 7

I fråga om förättningskostnaderna
när beräknas till den uppskattade anslags-
räkningen.

§ 8

Som intet vidare finns att till
protokollet anteckna, förklarades för-
rättningen avslutad och sammankom-
met upplöst.

Ort och tid som ovan
i tjänsten

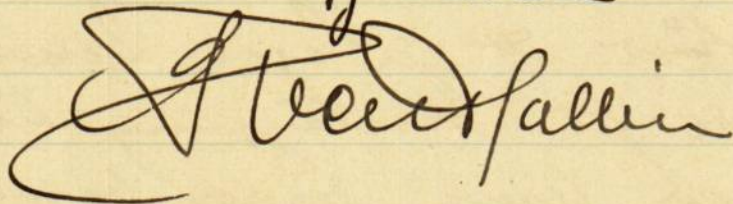 J. Westfallin

A.ö. V. D. n:o 25-6

1935.



Förordnande.

Lantbruksskriveren S. Hallin, Skara,

förordnas härmed att i laga ordning verkställa ifrågavarande förrättning; och
införväntas från honom bevis om förordnandets emottagande.

Mariestad å landskansliet den 17 maj 1935

På länsstyrelsens vägnar:

[Signature] *[Signature]*

5. 57. 4. 25-6.
1935.

4.



Till

Kungl. Maj:ts Befallningshavande i Skaraborgs län.

Undertecknad får härmed vördsamt anhålla om förordnande för inom länet tjänstgörande lantbruksingenjör att jämlikt bestämmelserna i gällande vattenlag handlägga syneförrättning för torrläggning av vattenskadade marker tillhörande Långöna¹² i Norra Vånga socken av Skaraborgs län.

Förteckning över de fastigheter, som ytterligare kunna förväntas bli av företaget berörda, återfinnes å omstående sida.

Närmaste järnvägsstation till förrättningsstället är Kvänum

Meddelanden angående förrättningen torde ställas till undertecknad

adress Apoteket pr Tanumshede.

Telefon:

Tanumshede den april 1935


Fritz Lindwall
Apotekare Fritz Lindwall egenhändig namnteckning
bevilja:

Hedvig Ulfhed

M. S. Sjöberg

Socken, by och hemman	Registernummer	Littera å kartan	Hemmanstal	Ägarens nummer	Delägares namn, hemvist m. m. samt ägobeskrivning
1	2	3	4	5	6
Långöna.	1 ²				Fritz Lindvall 15 äng, kärrtorv på stenb. grus 16 " "- 17 " "- 18 åker, "- 19 äng, "- 20 åker, "- 21 " "- 22 äng, "- 23 åker "- 24 äng, "- 25 " "- 26 " "- 27 " "- 28 " "- 29 " "- 30 " "- 31 mosse, djup kärrtorv 32 " "- 33 " "- 34 äng, kärrtorv på stenb grus 35 " "- 36 " "- 37 mosse, djup kärrtorv 38 äng, kärrtorv på stenb. grus 39 " "- 40 mosse, djup kärrtorv 41 " "- 42 äng, kärrtorv på stenb. grus <u>Summa</u>

A r e a l								Nuvarande värde			Blivande värde			Förbättringsvärde		
Å k e r		Äng och odlingsmark		Annan duglig mark		Impediment och högl. mark		pr har	pr ägofigur		pr har	pr ägofigur		pr har	pr ägofigur	
Har	ar	Har	ar	Har	ar	Har	ar	Kr.	Kr.	öre	Kr.	Kr.	öre	Kr.	Kr.	öre
7		8		9		10		11	12		13	14		15	16	
			65					80	52	-	400	260	-	320	208	-
			15					150	22	50	600	90	-	450	67	50
			20					150	30	-	600	120	-	450	90	-
18								250	45	-	700	126	-	450	81	-
			27					150	40	50	"	189	-	550	148	50
18								"	27	-	"	126	-	"	99	-
10								400	40	-	"	70	-	300	30	-
		1	22					"	488	-	"	854	-	"	366	-
45								150	67	50	"	315	-	550	247	50
			25					100	25	-	600	150	-	500	125	-
			20					50	10	-	"	120	-	550	110	-
			23					"	11	50	"	138	-	"	126	50
			95					"	47	50	"	570	-	"	522	50
			35					"	17	50	"	210	-	"	192	50
			43					-		-	"	258	-	600	258	-
			19					50	9	50	"	114	-	550	104	50
			10					"	5	00	500	50	-	450	45	-
			12					"	6	-	"	60	-	"	54	-
			20					"	10	-	"	100	-	"	90	-
			15					"	7	50	600	90	-	550	82	50
			40					"	20	-	"	240	-	"	220	-
			25					"	12	50	"	150	-	"	137	50
			85					"	42	50	500	425	-	450	382	50
			15					"	7	50	600	90	-	550	82	50
			30					"	15	-	"	180	-	"	165	-
		1	-					"	50	-	500	500	-	450	450	-
			10					"	5	-	"	50	-	"	45	-
			30					"	15	-	600	180	-	550	165	-
0	94	8	98						1129	50		5825	-		4695	50

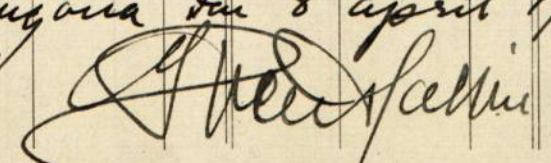Långåra den 8 april 1958


ARBETSBESKRIVNING.

Innan arbetet påbörjas skall avvägning och utsättning på minst var femtionde meter genom sakkunnig person verkställas.

Vid arbetets utförande iakttages:

att förekommande dikeskrökar ej få göras skarpa, utan böra i

möjligaste mån uträtas eller avrundas,

att där dike går i rågång, bör grävningen så verkställas, att

rågängen och dikets mittlinje komma att sammanfalla,

att vägbana, bebyggd tomt eller trädgård ej utan innehavarens

medgivande må användas som upplagsplats för dikesjord,

att förefintliga gränsmärken ej må genom arbetet rubbas eller

döljas, såvida icke dessförinnan genom vederbörlig lantmä-

tares försorg nya märken blivit utsatta.

Långåsa den 8 april 1938.
[Signature]


Kostnadsförslag.

Bil. D

L ä g e	Längd m.	Arbete, jordmån m. m.	Antal	å pris	Kostnad		Kostnad		S u m m a	
					Kr.	öre	Kr.	öre	Kr.	öre
1	2	3	4	5	6		7		8	
		<u>Likhet A-B</u>								
0-2+40	240	Mossjord med rötter m ³	555	0.70	388	50	X	✓		
2+30-2+40	10	Sten och grus	5	3.00	15	-	X	✓		
2+70-3+20	50	" " "	80	3.00	240	-	X	✓		
2+90-4	110	Mossjord med rötter	285	0.70	199	50	X			
4-6	200	Mossjord	595	0.50	297	50				
6-7+36	136	Mossjord med rötter	400	0.70	280	-				
2+40-2+70	30	12" rötter med frakt m	30	2.90	87	-		✓		
		Gjærn. lägg. ö återfylln.	30	1.35	40	50		✓		
2+70		Slamficka cul. ritu. st	1	30	30	-		✓		
2+40		Kringmurning av rötter	1	15	15	-	15	93	950	60%
		Arbetsledning ö ofrutsatt					167	-	1760	-
		<u>Likhet B-C-D</u>								
7+40-9	160	Mossjord med något rötter m ³	580	0.60	348	-				
9-11+44	244	" " " " "	900	0.60	540	-	888	-		
		Arbetsledning ö ofrutsatt					92	-	980	-
		<u>Likhet E-F^I</u>								
0-1+15	115	Mossjord med rötter m ³	250	0.60	150	-				
		Sten ö grus	150	3.00	450	-	600	-		
		Arbetsledning o. ofrutsatt					60	-	660	-
		<u>Likhet E-F</u>								
10-11	100	Mossjord med rötter m ³	210	0.70	147	-				
11-12+50	150	Sten ö grus	180	3.00	540	-				
11-12	100	6" rötter med frakt m	100	1.00	100	-				
		Gjærn, lägg. ö återfylln.	100	0.50	50	-				
11		Kringm. av rötter cul. ritu. st	1	30	30	-				
		Överföras			867	-			3400	-

L ä g e	Längd m.	Arbete, jordmån m. m.	Antal	à pris	Kostnad		Kostnad		S u m m a	
					Kr.	öre	Kr.	öre	Kr.	öre
1	2	3	4	5	6		7		8	
		överfört			867-				3400	-
112		Brunn ent. pitn. st. 1	30		30-		897-			
		Arbetsledning o. oförutsett					93		990	-
		<u>Summa</u>							<u>4390</u>	<u>-</u>
Långöna den 8 april 1958 <i>[Signature]</i>										

Översiktskarta.

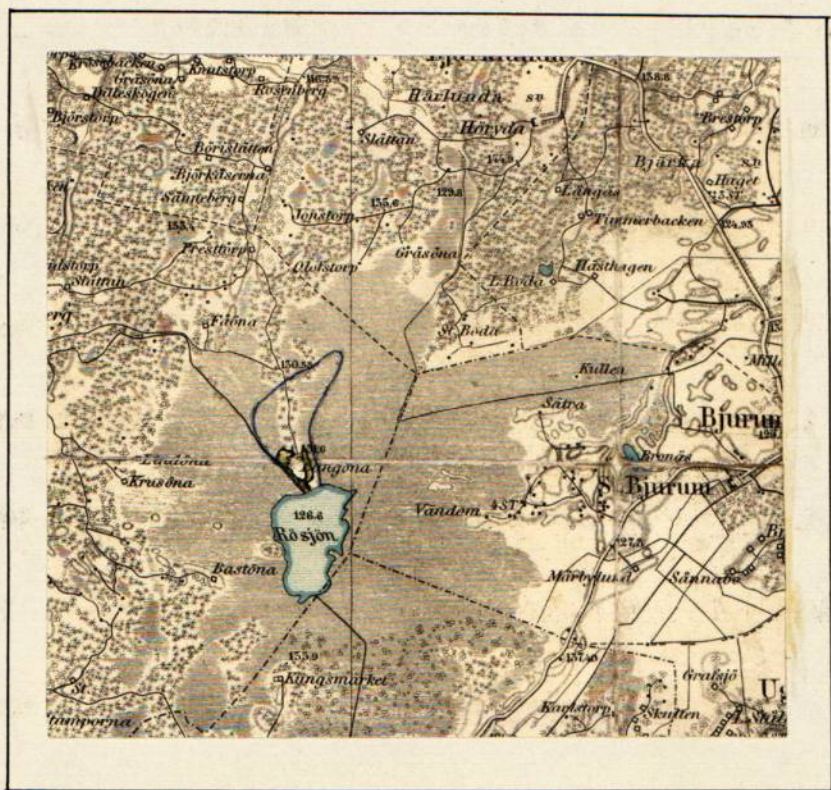

Skala 1:100 000.

Bilaga E.

Utlåtande vid syneförrättning enligt vattenlagen för torrläggning av mark tillhörande Långöna i Norra Vånga socken av Östergötlands län.

Ifrågavarande företag, som avser förädlning och utvidgning av tvänne i nordvästra delen av Rådjön utfallande avloppsdiken genom och från vattenskadade marker, belägna omkring 7 km. väster om Bjarums kyrka inom sektion nr 2 av nederbördsområde nr 142 i och för ernående av bättre torrläggning och ökad alstringsförmåga, är enligt bestämmelserna i 7 kap. vattenlagen att anses såsom dikning. Belägenheten framgår av omstående översiktskarta, där torrläggningssområdet utmärks med gul färg och vattensamlingsområdets gränser med blå linjer. Företaget berör endast sökandens mark och förrättningen har handlagts utan biträde av gode män.

Över till uppgrävning ifrågasatta avloppssträckor hava profil- och sektionsritningar upprättats, utvisande förhållandena vid undersökningstillfället, varjämte de härav beroende vattenskadade markerna avfattats på nivåkarta. På denna karta äro de till uppgrävning avsedda avloppssträckorna utmärkta med dubbla röda linjer och de röda bokstäverna A-B-C-D och E-F för huvudavloppen samt C-C^I för ett sidodike. Dubbla

röda linjer beteckna härvid, att avloppet skall utföras som öppet dike, och enkel röd linje, att det skall göras täckt. Streckad röd linje mellan dubbla heldragna betecknar djupare rörledning för vanlig vattenföring under grundare öppet dike för flödesvatten.

Vattensamlingsområdet för de olika avloppssträckorna har uttagits å generalstabens karta och delvis uppgåtts å marken. Storleken har å profilritningarna angivits med blått. Den största till avrinning kommande vattenmängden har i fråga om avlopp för flödesvatten antagits komma att uppgå till 1.5 liter pr sekund och hektar, och för rörledning, som ej behöver avleda flödesvatten till 0.2 liter pr sekund och hektar. Medelvattenmängden under vegetationsperioden har antagits vara 0.1 liter pr sekund och hektar.

På grundval av de sålunda uträknade vattenmängderna har va avloppen dimensionerats för möjliggörande av torrläggning till 1.2 meters djup av all härav beroende mark, tillhörig sökanden.

Den mark, för vilken dikningen medför bätnad, och som alltså skall ingå i företaget, begränsas å nivåkartan av en streckad svart linje så belägen, att all därutanför liggande mark torde kunna till fullo torrläggas utan hinder av nuvarande vattenförhållanden i till uppgrävning avsedda avloppssträckor.

För utrönande av den genom företaget uppkommande bätnaden har förrättningsmannen efter i 7 kap. 22 § vattenlagen stadgade grunder verkställt uppsättning, vars resultat i detalj föreligger i den bilagda värderingelängden.

Kostnaderna för företagets utförande och underhåll skola liksom förrättningskostnaderna åvila sökanden ensam.

Avgift, varom förmäles i 11 kap. 95 § vattenlagen, skulle understiga 15 kronor och behöver förty ej erläggas.

Jämlikt föreskrifterna i 10 kap. 62 § vattenlagen får förrättingemannen om företaget ytterligare bestämma:

att det skall, därest sökanden önskar fullfölja detsamma, utföras i

fullständig överensstämmelse med bestämmelserna i detta utlåtande

med därtill hörande handlingar och ritningar;

att ur öppet avlopp uppschaktad jord och sten skall läggas minst 0.6

meter från avloppets kanter och med en lutning mot dessa, icke ö-

verstigande 1:1, varjämte nödiga öppningar för ytvattnets framläp-

pande genom upplagen skola anordnas;

att till rörledningar och brunnar skola användas rör av fullgod kvali-

tet, som i fråga om rör av betong skola uppfylla Kommunaltekniska

föreningens standardfordringar i fråga om täthet och hållfasthet;

att under arbetstiden vatten ej får uppdärmas eller påsläppas på sätt

att skada uppstår;

att rörbrott, ras eller förskjutningar, som till äventyrs inträffa,

omedelbart skola avhjälpas och nödiga släntförändringar eller för-

stärkningsåtgärder vidtagas;

att arbetena må begynna, så snart detta utlåtande vunnit laga kraft,


samt böra vara bragta till slut före utgången av år 1945;

att företaget skall anses fullbordat, när det avsynats och godkänts
av inom länet tjänstgörande lantbruksingenjör samt
att det skall benämnas "Långöna dikningsföretag av år 1938".

Talen mot förrättningen och detta utlåtande må föras vid
Västerbygdens vattendomstol, adress Vänersborg, till vilken bevä-
ren med iakttagande av bestämmelserna i 11 kap. 26 § vattenlagen
skola vara ingivna inom sextio dagar från nedanstående datum.

Långöna den 8 april 1938.

I tjänsten:

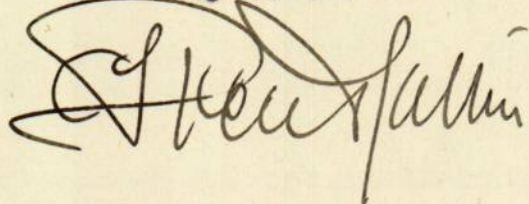

ARVODESRÄKNING

för laga syneförrättning angående *Långöna diknings förslag* av *1428*

i *Norra Vänge* socken och *Skaraborgs* län,
upprättad enligt nedanstående §§ i lantbruksingenjörstaxan av den 27 juni 1930.

År och månad	Dag	A r b e t e	An- tal	å kr.	Kr.	öre	Kr.	öre
1	2	3	4	5	6		7	
		Kallelser och kungörelser, § 5, ...	1	0,50			0	50
		Ägomätning: i skala 1.4000, §§ 6—10						
		a) för mättningsområdets gränser enl. tariff I,						
		1) i åker, raklinje		1,50				
		krokinje		3,00				
		i annan mark, raklinje		3,00				
		krokinje		6,00				
		2) för strandsträckor utefter sjö o. vattendrag med bredd över 15 m.						
		i åker, raklinje		3,00				
		krokinje		5,00				
		i annan mark, raklinje		5,00				
		krokinje		11,00				
		3) för strandsträckor utefter mindre vattendrag, bredd 10—15 meter						
		i åker, raklinje		1,00				
		krokinje		2,00				
		i annan mark, raklinje		2,00				
		krokinje		5,00				
		b) för mättningsområdets olika ägoslag, ägofigurer och areal enligt tariff II						
		åker, medelareal ar						
		 har						
		äng och odlingsmark, medelareal ar						
		 har						
		annan mark och impediment, medelareal ar						
		 har						
		Tillägg för mätning i skala 1:						
		<i>Plaubartas kopiering till koncept</i>						15 69
		c) för vattenavlopp enl. tariff III med en medelbredd av ~~10~~ ^{> 15} ~~15~~ _{< 10} m.						
		i åker o. d., raklinje						
		krokinje						
		i annan mark, raklinje	0.5	5.-			2	50
		krokinje						
		d) för textning, skala o. d., 1:sta ^{regalarket} _{bladet}						4 -
		övriga ^{regalark} _{blad}						
		Överföres					22	69

1	2	3	4	5	6	7
		Överfört				22 99
		Avvägning.				
		a) avvägning, längdmätning o. d., § 46, mom. 4 dagar	/	12,00	12 -	
		b) ytavvägning, § 11, mom. 1, tariff IV				
		i öppen mark, medelantal punkter pr har har				
		avvägda punkter st.				
		i annan mark, medelantal punkter pr har st.				
		avvägda punkter st.				
		c) begränsningskurva, § 11, mom. 2:				
		i öppen mark km.		2,00		
		i annan mark "		5,00		12 -
		Arealuträkning, § 13, tariff V, medelareal ar, st.				
		har				
		Ägobeskrivning, § 14, ägofigurer st.	28	0,04		112
		Markvärdering:				
		a) uppskattning och värdering, § 46, mom. 5 dagar		12,00		
		b) gradtabell eller kurva, § 16, mom. 1,				
		för första kilometern av avlopps längd km.			4 -	
		för övriga kilometer st.	0,5	1,50	0 75	
		c) uträkning därmed av värde pr ytenhet, § 16, mom. 2, värdetal "	28	0,06	1 68	
		d) uträkning av förbättring eller försämring, § 17, ägofigurer "	28	0,12	3 36	9 79
		Längdprofil, § 19 längdskala 1:				
		a) uppritning enl. tariff VI, 1) endast markyta km.	1,2	3 -	3 60	
		2) befintligt avlopp ell. vall "	0,5	3,00	1 25	5 35
		Tvärsektioner §§ 21 och 22 i skala 1: 100,				
		vid uppritning av endast befintlig eller ny sektion st.	6	0,15	0 90	
		"	5	0,25	1 25	
		vid uppritning av såväl befintlig som ny sektion "				
		"				
		"				2 15
		"	1	3,00		3 -
		Antal profil- och sektionsritningar				
		Hydrografisk utredning, § 23 och 48, grundbelopp			2 -	
		för vattenområdets areal km. ²		0,02		
		dagar		12,00		2 -
		Dimensionsberäkning, § 24				
		a) för öppet avlopp, utan särskild beräkning km.	1,5	3,50	5 25	
		tillägg för särskild beräkning av dimensionerna "	1,5	1,00	1 50	
		" " våta sektionsarean vid h. v. y. 0,50 kr. pr m. ² "				
		nämligen m. ² sektion på "				
		" " " "				
		" " " "				
		" " " "				
		b) täckt ledning, 1) inre diameter intill 20 cm. "		6,00		
		2) " " över 20 " "	1	10,00	10 -	16 75
		Inritning å kartan av avlopp och vallar, § 26 grundbelopp			1 -	
		tillägg för varje cm. verkligt mått å kartan cm.	38	0,03		1 14
		Överföres				75 99

1	2	3	4	5	6	7
		Överfört				75 99
		Arbetsbeskrivning, § 27, 1:a sidan			3 —	
		tillägg för övriga sidor st.		2,00		1 —
		Kostnadsberäkning, § 28, a) nyanläggning km.	1.2	2,50	1 —	
		därjämte 25 öre pr m ² av våta sektionensarean vid h. v. y.				
		nämligen m ² sektion på "				
		b) vid förändring av befintligt avlopp "	1	4,00	4 —	
		därjämte 50 öre pr m ² av våta sektionensarean vid h. v. y.				
		nämligen m ² sektion på "				
		c) av kostnadsförslagets slutsumma 0,1 0/0 (broar och vallar inberäknade)			4 39	11 39
		Förslag till invallning, § 29				
		a) Konstruktion och dimensionering av vallar			8 —	
		b) Inläggning av vallkrön km.		0,50		
		c) Upprättning av tvärsektioner st.		0,25		
		d) Kostnadsberäkning km.		3,00		
		§ 46 Förslag till pumpstation dagar		12,00		
		Förslag till bro- och trumbyggnad, §§ 33—35 och 38				
		Dimensionsberäkning		8,00		
		Ritarbete				
		för särskilt konstruerat landfäste st.		4,00		
		Kostnadsberäkning				
		för särskilt konstruerade landfästen st.		4,00		
		Grundförstärkning m ²		0,10		
		Antal särskilda ritningar		3,00		
		Införande av höjdsiffror å plankartan, § 39		0,01		
		Översiktskarta, § 41				4 —
		Ersättningslängd, § 42, grundbelopp			1 50	
		antal ersättningar st.		0,25		
		Kostnadsfördelning, § 43, grundbelopp			2 —	
		antal fastigheter st.		0,30		
		tillägg för fastigheter i olika avdelningar "		0,20		
1438		Utlåtande och betänkande, § 45 sid.	4	3,00		12 —
uppsat	8	Sammanträden o. upprättande av protokoll, § 46 mom. 1, dagar	1/2	12,00		6 —
		Särskild utredning, § 46, mom. 2 dagar		12,00		
		Utredning å länets lantmäterikontor rörande fastighetsgränser, jordregisternummer o. d., § 46, mom. 15 dagar		12,00		
		Förslag enl. § 46 mom. 15, brunn "	1/4	12,00	3 —	
		utlopp för täckt ledning "	1	12,00	12 —	
		slamficka "	1/2	12,00	6 —	21 —
		Lösen för:				
		Kopia av plankartan, § 51				130 38
		Summa kronor				
		1 a) 1:sta regalarket			7 —	
		blad				
		övriga regalark st.				
		b) efter kartans skala och ägofigurernas medelareal, tariff VII,				
		skalan 1: 4000, medelareal 35 ar ägofigurer st.	28	0,07	1 96	
		har 9,88 0,14			1 38	
		Överföres			10 34	

1	2	3	4	5	6	7
		Överfört			10 34	
		höjning för handkopia å ritpapper, 25 0/0			~~4 84~~	
		3) insättning av höjdlägestal st.	85	0,02	1 70	
		" " kanaler och diken, grundbelopp			1 75	15 69
		tillägg för varje cm. verkligt mått å kartan, cm.	38	0,05	1 90	~~16 53~~
		Kopia av profil-, sektions-, bro- och trumritningar, § 54,				
		1) enligt tariff VIII, endast markyta km.				
		befintligt vattendrag el. vall				
		nytt avlopp eller vall	1.2	5.-	6 -	
		ändring av befintligt avlopp	0.3	6.-	1 80	
		2) tvärsektioner, originalritningens belopp			2 15	
		3) broar och trummor, " "				
		4) för varje med rubrik, skalor o. d. försett blad st.	1	3,00	3 -	~~12 95~~
					12 95	
		nedsättning för kopia å kalkerväv 25 0/0			3 24	9 71
		Kopia av annan ritning § 46, pumpstation, dagar		12,00		
		brunn, rörutlopp och slamficka "	1 1/2	12,00		18 -
		Avskrift av synehandlingarna, § 55 sid.	18	0,55		9 90
		Översiktskarta i d:o, § 41				4 -
		Summa kronor				57 38
		Övriga förrättningskostnader.				57 3
		Lösen av förordnandet jämte kommissionärsarvode			3 -	
		Annonskostnader ang. sammanträden				
		Inbindning av förrättningshandlingar o. uppklistring av ritningar			6 -	9 -
		Arvode till biträdande förrättningsmannen				
		Ersättning till gode männen enligt egna räkningar				5 -
		Kostnader för hantlangning, materialer o. d.				
		Summa kronor				14 -
		Sammandrag.				
		Förrättningsmannens arvode				103 38
		Lösen för kopior och avskrifter				57 38
		Övriga förrättningskostnader				14 -
		Summa kronor				204 76

Den, som icke åtnöjes med denna räkning, äger att inom tre månader från nedanstående dag klander därå anställa genom stämning till

Långåra

den

8 april 1918

häradsrätt.

Statens lantbruksingenjör.

Att sakägare erhållit en med denna lika lydande räkning betygga:

Kronor

kvitteras:

den

19