



Akt nr:


R-F4b-LS400/65

AU\$R-F4b-LS400/65

Handlingar angående

"Fröslunda dikningsföretag av år 1965"

i Sunnersbergs och Otterstads socknar,
Skaraborgs län; upprättade år 1965 vid
syneförrättning enligt vattenlagen av

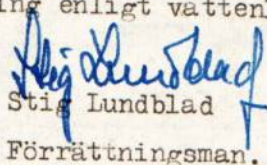
Stig Lundblad

Förrättningsman.

AVSYNINGS-
BESIKTNINGS-
RAPPORT

Diarie nr

400-3

Företagets namn			
Fröslunda dikningsföretag av år 1965			
Socken Sunnersberg och Otterstad		Län Skaraborgs	
Ordf. i styrelsen ~~FÄRREBERG~~ Godsägare Nils Ivarsson, Fröslunda, Tolsjö, LIDKÖPING			
Statligt stöd bev. den		Beviljat bidrag, kr	
-		-	
Föreskriven arbetstid	Medgiven förlängd arbetstid	Tidigare utbetalt, kr	
	-	-	
Arbetstid jml. V. L. 10:62. den 31/12 1969	Förlängning jml. V. L. 7:58 -	Nu tillstyrkes till utbetalning, kr	
-		-	
Besiktning verkställd den Avsugning 1 nov. 1967		Besiktning verkställd av Avsugning undertecknad	

Vid avsyningen befanns, att företaget var utfört enligt det vid syneförrättningen upprättade förslaget, med undantag för brunnen typ B-1S vid 0+65, vilken icke var utförd.

Företaget godkännes med förestående avvikelser.

Skara den 6 nov. 1967.

I tjänsten:

Stig Lundblad

Ingenjör

1.
Protokoll för vid sammanträde
för synföreläsning enligt
vattenlagen för anläggning
av mark tillvinnande träsk-
lundar 1:3 m fl. fartigheter
i Munnaborgs socken
av Munnaborgs län.

Den 4 mars 1965 i f. d. Klostrops skola Björskogen
Kedjekörning

För sammanträdet denna dag hade kallats ge-
nom särskilda underrättelser, som tillställts
varje känd pakägare enligt förteckning Bit A
Närvarande: Ingenjör Stig Lundblad, föreläs-
ningsman och ingenjör Bertil Björfeldt, som
verkställt undersökning, vilande föreläs-
ningen

Sökanden:

Nils Larsson

äg. träsklundar 1:3 m. fl.
fartigheter

Övriga pakägare:

Viktor Persson

are. — — 1:3

Carl Johan Larsson och äg. Ullered 3:7

genom Oskar Karlsson

Nils Larsson

" Äng 1:1

Ingemar Björstrand

" Träskäck 5:10

genom Per Björstrand

Karin Skönlund

" Träskäck 3:9 enl. fullm. Bit B

genom Torsten Vögler

Edvin Karlsson

" — — 14:1

J. A. Apells stolt	äg Filsbäck	1:11
genom Johan Herbert Apell		
Wille Muger	" — " —	2:29
Emma Magnusson	" — " —	2:10, 2:19
Gustaf Johansson	" Holma	1:5
Bernt Johansson	" — " —	1:7
Carl Johansson	" Filsbäck	9:1
Vägförvaltningen i Skaraborgs län		
genom ingenjör Hans C. Karlsson		ent. fullm. B. i B. D.

§1

Aurolkan om föruttagningen och förordnandet
upplästes och hade lydelse enligt bit. C

§2

Jär anfördes ej mot föruttagningsmännen
vid förfrågan och ej heller rörde sig
denna vara jävig.

§3

Ingenjör B. Beijfeldt redogjorde för det
upprättade förslaget till delningens
utfrående, kostnadsberäkningen härfr
runt förslag till kostnadsfördelning

§4.

Föruttagningsmännen meddelade att
botten i Trummorna genom allmän-
na vägar nr 578 Tolsjö - penite vid
1+85 - 2+00 och 40+64 - +73 låg för högt
och ej med gar orauförbyggande
mattes konläggning till erforderligt
djups.

Det upplystes att genomloppen var
utförda efter 1 jan 1880 och att det

ålag vägförvaltningen att utföra och bekosta ombyggnaden av ifrågasvarande tunnors jämte brunns å nedströms-
sidan.

Tunnorna vid 61+14 - +24 och 65+72 - +80 inrepareras i förslaget. Genomloppens raknade dock brunns å nedströms-
sidan.

Vägförvaltningens representant hade intet att erinra emot, så enligt förslaget, ifrågasvarande två genomlopps med brunns jämte enbart brunns vil genomloppen vid 61+14 och 65+72 utfördes och bekostades av vägförvaltningen.

Förslaget skulle tillställas vägförvaltningen för yttrande.

Bil D

§ 5

Råkanden yrkade på att företaget skulle utföras enligt det framlagda förslaget.

§ 6

Ingen sakägare önskade fräna sig med råkanden.

§ 7

De närvarande sakägarna yrkade på att förordningen skulle slutföras utan biträde av gode män.

§ 8

Samtliga delägare ingick överens-
kommetre om företags utförande.

ack undeckill samt kostnadernas fördelning här för oss för förtäringens kostnader.

Överenskommenheten ritordades av förtäringssmannen Bit E

§ 9

Agarna till Ullerød 3:7 genom Oskar Karlsson lämnade sitt medgivande till företagets utförande i sträckan 0+61 - 0 (A). Någon ersättning här för präglades ej. Bit F

Enär Lars Karlsson ej var närvarande vid detta sammanträde, åtog sig sökanden, att till honom överlämna den uppgiftade medgivande - skrifvelsen

§ 10

Någon ersättning i samband med företagets utförande präglades ej

§ 11

Då intet vidare förklaring förelades sammanträdets avslutat med tillkännagivande, att nytt sammanträde, avsett att bli slutsammanträde, kommer att hållas i till och plats varom kommer att meddelas genom kallelse i lagen ordning

Öst för tid som ovan
Högskolelag

Den 23 april 1965 i f. d. Klackarps skola, Björkögen
Kiellövning

inställde sig åter förestående förretnings-
man och mig. B. Beifeldt

Sammanträdet hade diskussionskaraktär genom
rättsliga underättelser, som tillställts
någon känd sakägare ent. förteckning. Bit A

Vid sammanträdet antecknades sak-
ägarna på följande sätt:

Sökanden:

Nils Jansson

Närvarande

Övriga sakägare:

Viktor Jansson

Närvarande

Carl Johan Larsson Stbl

Närvarande

gn Oskar Karlsson

ent. fullm. Bit B:1

Lars Larsson

äg Samningsberg's Backa 1:1 När-

Nils Larsson

varande

Ingelborg Björstrand

Närvarande

gn Per — —

ent. fullm. Bit B

Lars Hjörberg

Närvarande

gn Torsten Vogler

ent. fullm. Bit B:2

Edvin Karlsson

Närvarande

J.-G. Apells Stbl.

Närvarande

gn Herbert Apell

ent. fullm. Bit B:3

Torke Muger

Närvarande

Emma Magnusson

Närvarande

Gustaf Jansson

Närvarande

Bent Jansson

Förvarande

§ 12

Protokoll från föregående sammanträde upplästes och lämnades utan erinran.

§ 13

Vid föregående sammanträde § 9 hade ägarna till Ulared 3:7 lämnat sitt medgivande till företags utförande och underhåll å sträckan 0+61-0 (A) utan anspråk på jordsättning härifrån.

Efter detta sammanträde hade jättnä ägaren till Pannersborgs Backa 1:35 undertecknat samma medgivande-skrivelse.

Bil F

Medgivandet bekräftades av förtättningsmännen.

§ 14

Förtättningsmännen hade avsant förslaget till vägförvaltningen i Skaraborgs län för utförande. Vägförvaltningen hade därvid lämnat förslaget utan erinran, orsak berörde allmänna vägen Volsjö - benäke.

Bil D, D:1

7.
§ 15

Framlades till sakägarnas förnyade
granskning det upprättade första-
get med därtill hörande handlingar
och ritningar.

§ 16

Samtliga närvarande sakägare er-
höll kännedom om sina ande-
lar i delningsföretaget.

§ 17

Uppslästes förämningsmannens
utlåtande med berättelse om
ning, som hade lydelse enl. bil 4.

§ 18

Till aktfirare att mottaga
och förvara till företaget hörande
ritningar och handlingar utgå
förämningsmannen Nils Ivar-
son Hölunda Volsjö.

§ 19

Dagens protokoll upplästes
och lämnades utare erinran,
när efter sammanträdet för-
klarades avslutat.


Att uppläst om som
Högskolechef

F ö r t e c k n i n g

Över kallelser till sammanträde i f.d. Klastorps skola, Sjöskogen, torsdagen den 4 mars 1965 klockan 10.00, vilka kallelser denna dag avsänts till:

Godsägare Nils Ivarsson,	Fröslunda,	<u>Tolsjö</u>
Carl Johan Larssons sterbhus gm		
Lantbrukare Oskar Karlsson,	Ullerängen,	"
" Lars Lars-son,	Backa,	"
" Nils Larsson,	Äng,	"
Fr. Ingeborg Sjöstrand,	Sjöskogen,	<u>Lidköping</u>
Linus Strömbergs sterbhus gm		
Karin Strömberg o. Torsten Vogler,	Djurgården,	<u>Tolsjö</u>
Hemm.äg. Edvin Karlsson,	Filsbäck,	"
J. A. Apells sterbhus gm		
Fr. Sara Apell,	"	"
Herr Folke Unger,	Ole Tomsgatan 5,	<u>Lidköping</u>
Fr. Emma Magnusson,	Strömsborg, Sjöskogen,	"
Lantbrukare Gustaf Jansson,	Holma,	<u>Tolsjö</u>
Elektriker Bernt Johansson,	Floragatan 27 A,	<u>Lidköping</u>
Lantbrukare Karl Johansson,	Sjöskogen,	"
" Viking Svensson,	Klastorp, Sjöskogen,	"
Vägförvaltningen i Skaraborgs län,		<u>Mariestad.</u>

Skara den 23 februari 1965.

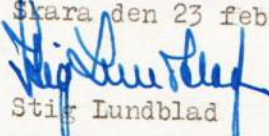
Stig Lundblad


Förrättningsman.

Till förnyat sammanträde fredagen den 23 april 1965 klockan 1000 har kallats ovanstående utom Linus Strömbergs sterbhus, enär Karin Strömberg är ägare, utom Sara Apell enär Herbert Apell representerar sterbhuset och utom Vägförvaltningen, enär skriftligt yttrande erhållits.

Härutöver har kallats:

Herbert Apell,	Filsbäck,	<u>Tolsjö</u>
Per Sjöstrand,	Sjöskogen,	<u>Lidköping.</u>

Skara den 15 april 1965.

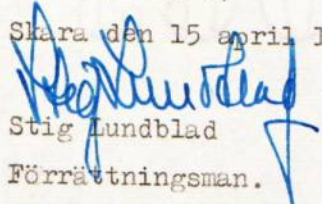
Stig Lundblad

Förrättningsman.

Fullmakt.

Vid sammanträde den 4. mars 1965 i f.d. Klasterps
skola angående terräggning av mark tillhörande Frös-
lunda 1:3 (Klasterps) nr. fl. fastigheter inom Lunnarbergs socken
av Skaraborgs län befullmäktigas Per Ljöstam Tunntind-
sengatan 2 Lidköping att föra min talan och utöva
min förträtt, hållande jag för giltigt vad ombudet lagligen
gör och låter.

Lidköping Tunntindsgatan 8 den 3/3 1965.
Ingeborg Sjöstrand.

Ingeborg Sjöstrands egenhändiga sammanteckning berättas:

Ulla Albertsson


Eric Albertsson

F u l l m a k t

I enlighet med skrivelse från Kungl väg- och vattenbyggnadsstyrelsen av den 1 juli 1946, dnr O. 594/45, Ka 7348-66, får vägförvaltningen i Skaraborgs län härmed befullmäktiga ingenjören Hans C Karlsson, Mariestad, att utföra och bevaka Styrelsens talan för Kungl. Maj:t och Kronan vid syneförrättning enligt vattenlagen angående torrläggning av mark tillhörande Fröslunda 1:3 (Klastorp) m fl fastigheter inom Sunnersbergs socken, Skaraborgs län.

Mariestad den 3 mars 1965.

VÄGFÖRVALTNINGEN I SKARABORGS LÄN

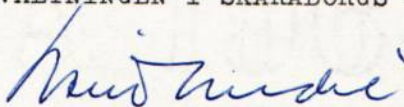
Bertil André

FULLMAKT

för Herr Oskar Karlsson
 Ullerängen, T o l s j ö
 namn
 adress

eller den han i sitt ställe sätter att vid syneförrättning enligt vattenlagen för torrläggning av mark
 tillhörande Fröslunda 1:3 m.fl. fastigheter

i Sunnersbergs
 socken av Skaraborgs län
 å våra vägnar föra talan samt ingå förening och göra yrkande, som i 10 kap. 58 § vatten-
 lagen omförmäles, ävensom att i förekommande fall träffa överenskommelse om fördelning av
 kostnaderna för företaget. Ombudets laga åtgärder godkännas.

Ullerängen den 20/4 1965

Gustav Karlsson

Niktor Karlsson

Axel Karlsson

Bevittnas:

Margit Johansson

Ludvik Johansson

Löfströmen Lidköping

Sjöströmen Lidköping

FULLMAKT

för Torsten Vogler
namn
Djurgården, Tolsjö
adress

eller den han i sitt ställe sätter att vid synförrättning enligt vattenlagen för torrläggning av mark
 tillhörande Fröslunda 1:3 m. fl.
fastigheter

i
Summersbergs socken av Skaraborgs län

å vägnar föra talan samt ingå förening och göra yrkande, som i 10 kap. 58 § vatten-
 lagen omförmäles, ävensom att i förekommande fall träffa överenskommelse om fördelning av
 kostnaderna för företaget. Ombudets laga åtgärder godkännas.

Arvode den 8-3-1965

Marin Strömberg

Bevittnas:

Eino Lööfsson
namn

Hilleberg Tolsjö
adress

Arvid Karlsson
namn

Ullensåkra Tolsjö
adress

FULLMAKT

för Johan Herbert Apell
Skattegården, Filsbäck, Tolsjö
namn
adress

eller den han i sitt ställe sätter att vid syneförrättning enligt vattenlagen för torrläggning av mark
 tillhörande Fröslunda 1:3 m. fl. fastig-
heter

i
Sunnersbergs socken av Skaraborgs län
 å vägnar föra talan samt ingå förening och göra yrkande, som i 10 kap. 58 § vatten-
 lagen omförmäles, ävensom att i förekommande fall träffa överenskommelse om fördelning av
 kostnaderna för företaget. Ombudets laga åtgärder godkännas.

den
Ragnar Apell
Lara Apell
Bertil Apell
Ingrid Apell
Hulda Apell

Bevittnas:

Eduin Carlsson
namn
Filsbäck Tolsjö
adress

Hulda Carlsson
namn
Filsbäck Tolsjö
adress

Björns karta

Fr 2381
14.

Landsblad
Biv. C.

SKARABORGS LANS
LANDSKANSLI
28 JULI 1964
III *M2-8-64*

Insändes till vederbörande lantbruksnämnd.

LANDSBRUKSNÄMNDEN
I SKARABORGS LÄN
14 APR 1964
Diarie Nr. *ID 159*

Till Länsstyrelsen i SKARABORGS län.

Härmed anhålles om förordnande för behörig förrättningsman att handlägga syneförrättning enligt 10 kap. vattenlagen för torrläggning av ^{mig}~~oss~~ tillhörig mark inom

Sunnersbergs socken(-nar) av Skaraborgs län.

Förrättningen avser Dikning (Lagasynstam)

här uppgives så fullständigt som möjligt företagets beskaffenhet (dikning, åreglering, sjösänkning, invallning e. d.), vidare
Längd: c:a 600 m. ; f.ö. hänvisas till bifogad arbetskarta.
företagets omfattning (areal som skall torrläggas, avloppens längd o. d.), om flottled, damm, järnväg, landsväg e. d. beröres m. m.

Närmaste järnvägsstation Lidköping

Meddelanden om förrättningen ställas till

Nämndeman Nils Ivarson, Fröslunda, T O L S J Ö tel. 0510/15023
titel, namn och fullständig adress samt telefon.

Tolsjö den 8/4 19 64

Sökandes namn:

Fastighet:

N. Ivarson / N. Ivarson / för fastigheten Fröslunda 1:2 m.fl. (Klastorp)
» »
» »

Förutom nämnda, sökandena tillhöriga fastigheter, väntas nedanstående ägare och fastigheter bli berörda av företaget.

Icke sökandes namn:		Fastighet:
Edvin Karlsson	ägare av fastigheten	Filsbäck 1:2,2:3,3:6
Otterbergs stb	» » »	" 3:7
Gösta Karlsson	» » »	" 4:8
Johannes Jansson		" 4:4
Frans Larsons stb		Äng 1:1
Gustav Jansson		Holma 1:5
J.A.Apells stb		Filbäck 1:2
Systrarna Magnusson		" 2:19
Torsten Karlssons stb		" 2:5
Alvar Åhman		" 4:5
Linus Strömbergs stb		" 3:9
Ingeborg Sjöstrand		" 5:10
Carl Johansson, Sjöskogen		" 3:10

Lantbruksnämnden får till förrättningsman föreslå:

Ingenjör Stig Lundblad

Skara den 18 juni 1964

På Lantbruksnämndens vägnar:

Rolf Eliasson

Lars Kvarnemo

IIIM2 8 64

Förordnande.

Ingenjören Stig Lundblad, Skara, förordnas härmed att i laga ordning verkställa ifrågavarande förrättning; och införs väntas bevis om förordnandets emottagande.

Mariestad å landskansliet den 28 juli 1964.

På länsstyrelsens vägnar:

Åke Paulsson

Hans Sjöberg

Fastighet och ägare Ägobeskrivning	Ägo- figur- nr	Förbättrad mark		Värde pr ha		Båtnad	
		åker, tomt hektar	annan hektar	före kronor	efter kronor	pr ha kronor	pr ägofigur kronor
<u>Sunnersbergs s:n</u>							
<u>Fröslunda 1:3</u>							
Nils Ivarsson							
Åker	1 a	0,27		600	1200	600	162
"	1 b	0,08		800	1000	200	16
"	2	0,40		360	1800	1440	576
"	3	0,14		540	"	1260	176
"	4	0,16		900	"	900	144
"	5	0,18		"	"	"	162
"	6	0,20		450	"	1350	270
"	7	0,36		900	"	900	324
"	8	0,52		360	"	1440	749
"	9	0,39		"	"	"	562
"	10	0,54		"	"	"	778
"	11	0,18		300	1200	900	162
"	12	0,08		960	"	240	19
"	13	0,11		1260	1800	540	59
"	14	0,57		270	"	1530	872
"	15	0,43		"	"	"	658
"	16	0,20		450	"	1350	270
"	17	0,36		"	"	"	486
"	18	0,10		1260	"	540	54
"	19	0,11		1170	"	630	69
"	20	0,22		880	1600	720	158
"	21	0,43		270	1800	1530	658
"	22	0,14		720	1200	480	67
"	23	0,41		1000	1800	800	328
"	24	0,48		"	"	"	384
"	25	0,38		"	"	"	304
"	26	0,18		1080	"	720	130
"	27	0,57		100	"	1700	969
"	28	0,65		"	"	"	1105
"	29	0,32		480	1600	1120	358
"	30	0,17		1280	"	320	54
"	31	0,18		1200	"	400	72
"	32	0,28		240	"	1360	381
Alstringsbåtnad							11536

Fastighet och ägare Ägobeskrivning	Ägo- figur- nr	Förbättrad mark		Värde pr ha		Båtnad	
		åker, tomt hektar	annan hektar	före kronor	efter kronor	pr ha kronor	pr ägofigur kronor
Brukningsbåtnad:							
0+70-1+85 = 115 m å 3:--							345
2 - 4+42 = 242 " "14:--							3388
4+45-7+65 = 320 " "14:--							4480
7+65-8+12 = 47 " " 3:--							141
8+25-11+43 = 318 " "14:--							4452
11+43-12+17= 74 " " 8:--							592
12+17-12+94= 77 " " 6:--							462
20-20+50 = 50 " " 6:--							300
35-35+45 = 45 " " 6:--							270
40-40+64 = 64 " " 6:--							384
45-45+37 = 37 " " 6:--							222
50-50+35 = 35 " " 6:--							210
55-55+28 = 28 " " 6:--							168
75-75+20 = 20 " " 8:--							160
Brukningsbåtnad							15574
Summa		9,79					27110
Holma 1:7							
Berndt Johansson							
Skog	33		0,04	280	800	520	21
Summa			0,04				21
Holma 1:5							
Gustaf Jansson							
Skog	34		0,08	240	800	560	45
Summa			0,08				45
Filsbäck 2:19, 2:10							
Emma Magnusson							
Åker	35	0,24		480	1200	720	173
"	36	0,25		420	"	780	195
Summa		0,49					368
Filsbäck 2:29							
Folke Unger							
Skog	37		0,15	240	800	560	84
Summa			0,15				84

Fastighet och ägare Ägobeskrivning	Ägo- figur- nr	Förbättrad mark		Värde pr ha		Båtnad	
		åker, tomt hektar	annan hektar	före kronor	efter kronor	pr ha kronor	pr ägofigur kronor
<u>Filsbäck 14:1</u> Edvin Karlsson Skog	38		0,21	360	800	440	92
Summa			0,21				92
<u>Filsbäck 1:11</u> J. A. Apells sterbhus Skog	39		0,11	440	800	360	40
Summa			0,11				40
<u>Äng 1:1</u> Nils Larsson Skog	40		0,13	400	800	400	52
Summa			0,13				52
<u>Filsbäck 3:9</u> Karin Strömberg Åker	41	0,22		320	1600	1280	282
Summa		0,22					282
<u>Filsbäck 5:10</u> Ingeborg Sjöstrand Åker	42	0,13		480	1600	1120	146
Summa		0,13					146
<u>Sammandrag</u>							
<u>Fröslunda 1:3</u> Nils Ivarsson	1-32	9,79					27110
<u>Holma 1:7</u> Berndt Johansson	33		0,04				21
<u>Holma 1:5</u> Gustaf Jansson	34		0,08				45
<u>Filsbäck 2:19, 2:10</u> Emma Magnusson	35-36	0,49					368
<u>Filsbäck 2:29</u> Folke Unger	37		0,15				84
<u>Filsbäck 14:1</u> Edvin Karlsson	38		0,21				92

Klasterp, Sjöskogen, Lidköping	den 23 april 1965.
Stig Lundblad	

Läge	Längd m	Arbete, material e. d.	Antal	å-pris kr.	Kostnad kronor	Summa kronor
<u>A - B - C</u>						
0-0+50	50	Rensning samt utplanering av upprepansad jord	m 50	2:--	100	
0+50		Rörlutlopp typ U-1	st 1	80:--	80	
0+50-1+85	135	400 mm:s rör med frakt o.oms.	m 135	14:60	1971	
		Grävning, läggning och åter- fyllning	" 135	5:50	743	
0+61-0+65	4	Tillägg för grävning genom utfartsväg samt återställande av vägbana	" 4	20:--	80	
0+65		Brunn typ B-1S; d=0,50 m	st 1	130:--	130	
1+85-2+00	15	Trumma av 500 mm:s vägrör genom allmän väg jämt brunn typ B-1; d=1,0 m i sektion 1+85. Utföres och bekostas av Vägförvaltningen.				
2+00		Brunn typ B-1 med konisk överdel; d=1,0 m	st 1	270:--	270	
2+00-2+50	50	400 mm:s rör med frakt o.oms.	m 50	14:60	730	
		Grävn., lägg. o. återfylln.	" 50	5:50	275	
2+50		Brunn typ B-3; d=0,90 m	st 1	120:--	120	
		För oförutsett etc.			501	5000
<u>C - D - E - F - G - H - I</u>						
2+50-7+65	515	300 mm:s rör med frakt o.oms.	m 515	9:10	4687	
		Grävn., lägg. o. återfylln.	" 515	5:--	2575	
3+48, 4+45, 5+33, 6+60, 7+65		Brunn typ B-1; d=0,80 m	st 5	210:--	1050	
5+80		" " B-3; d=0,80 m	" 1	110:--	110	
		För oförutsett etc.			878	9300
<u>I - K - L</u>						
7+65-8+15	50	300 mm:s rör med frakt o.oms.	m 50	9:10	455	
		Grävn., lägg. o. återfylln.	" 50	5:--	250	
8+15		Brunn typ B-1; d=0,80 m	st 1	210:--	210	
8+15-10+46	231	250 mm:s rör med frakt o.oms.	m 231	6:70	1548	
		Grävn., lägg. o. återfylln.	" 231	4:25	982	
10+46		Brunn typ B-1; d=0,60 m	st 1	160:--	160	
10+46-11+43	97	200 mm:s rör med frakt o.oms.	m 97	5:--	485	

Läge	Längd m	Arbete, material e. d.	Antal	å-pris kr.	Kostnad kronor	Summa kronor
11+43		Grävn., lägg. o. återfylln. m 97 3:75 364 Brunn typ B-1; d=0,60 m st 1 160:- 160 För oförutsett etc. 486				5100
<u>L - M - N</u>						
11+43-12+17	74	150 mm:s rör med frakt o.oms. m 74 3:70 274 Grävn., lägg. o. återfylln. " 74 3:25 241				
12+17		Brunn typ B-3; d=0,50 m st 1 80:-- 80				
12+17-13+52	135	100 mm:s rör med frakt o.oms. m 135 2:75 371 Grävn., lägg. o. återfylln. " 135 3:25 439				
13+52		Brunn typ B-1; d=0,50 m st 1 130:- 130 För oförutsett etc. 165				1700
<u>B - Ba</u>						
15=2+00-15+76	76	100 mm:s rör med frakt o.oms. m 76 2:75 209 Grävn., lägg. o. återfylln. " 76 3:25 247				
15+76		Brunn typ B-1; d=0,50 m st 1 130:- 130 För oförutsett etc. 64				650
<u>C - Ca</u>						
20=2+50-20+50	50	150 mm:s rör med frakt o.oms. m 50 3:70 185 Grävn., lägg. o. återfylln. " 50 3:25 163				
20+50		Brunn typ B-1; d=0,50 m st 1 130:- 130 För oförutsett etc. 72				550
<u>D - Da</u>						
30=3+48-30+55	55	100 mm:s rör med frakt o.oms. m 55 2:75 151 Grävn., lägg. o. återfylln. " 55 3:25 179				
30+55		Inkoppling i bef. brunn 15 För oförutsett etc. 55				400
<u>E - Ea</u>						
35=4+45-35+45	45	100 mm:s rör med frakt o.oms. m 45 2:75 124 Grävn., lägg. o. återfylln. " 45 3:25 146				
35+45		Brunn typ B-1; d=0,50 m st 1 130:- 130 För oförutsett etc. 50				450

Läge	Längd m	Arbete, material e. d.	Antal	å-pris kr.	Kostnad kronor	Summa kronor
		<u>F - Fa</u>				
40=5+33-40+64	64	150 mm:s rör med frakt o.oms. m	64	3:70	237	
		Grävn., lägg. o. återfylln. "	64	3:25	208	
40+64-73	9	Trumma genom allmän väg av 300 mm:s vägrör samt brunn typ B-1; d=0,80 m i sektion 40+64. Utföres och bekostas av Vägförvaltningen.				
40+73		Brunn typ B-1; d=0,60 m st 1	160:-	160		
		För oförutsett etc.		95		700
		<u>F - Fb</u>				
45=5+33-45+37	37	100 mm:s rör med frakt o.oms. m	37	2:75	102	
		Grävn., lägg. o. återfylln. "	37	3:25	120	
45+37		Brunn typ B-1; d=0,50 m st 1	130:-	130		
		För oförutsett etc.		48		400
		<u>G - Ga</u>				
50=5+80-50+35	35	100 mm:s rör med frakt o.oms. m	35	2:75	96	
		Grävn., lägg. o. återfylln. "	35	3:25	114	
50+35		Brunn typ B-1; d=0,50 m st 1	130:-	130		
		För oförutsett etc.		60		400
		<u>H - Ha</u>				
55=6+60-55+28	28	100 mm:s rör med frakt o.oms. m	28	2:75	77	
		Grävn., lägg. o. återfylln. "	28	3:25	91	
55+28		Brunn typ B-1; d=0,50 m st 1	130:-	130		
		För oförutsett etc.		52		350
		<u>I - Ia</u>				
60=7+65-61+14	114	100 mm:s rör med frakt o.oms. m	114	2:75	314	
		Grävn., lägg. o. återfylln. "	114	3:25	371	
61+14		Brunn typ B-1; d=0,60 m, i vilken bef. trumma skall inkopplas. Utföres och bekostas av Vägförvaltningen				
		För oförutsett etc.			65	750

Läge	Längd m	Arbete, material e. d.	Antal	å-pris kr.	Kostnad kronor	Summa kronor
		<u>K - Ka</u>				
65=10+46-65+72	72	150 mm:s rör med frakt o.oms. m	72	3:70	266	
		Grävn., lägg. o. återfylln. "	72	3:25	234	
65+72		Brunn typ B-1; d=1,0 m, i vilken bef. trumma skall inkopplas. Utföres och bekostas av Vägförvaltningen.				
		För oförutsett etc.			50	550
		<u>L - La</u>				
70=11+43-70+66	66	150 mm:s rör med frakt o.oms. m	66	3:70	244	
		Grävn., lägg. o. återfylln. "	66	3:25	215	
70+66		Inkoppling i bef. brunn			15	
		För oförutsett etc.			26	500
		<u>M - Ma</u>				
75=12+17-75+20	20	150 mm:s rör med frakt o.oms. m	20	3:70	74	
		Grävn., lägg. o. återfylln. "	20	3:25	65	
75+20		Brunn typ B-1; d=0,50 m st	1	130:-	130	
		För oförutsett etc.			31	300
		<u>S a m m a n d r a g</u>				
0-2+50	235	A - B - C			5000	
2+50-7+65	515	C-D-E-F-G-H-I			9300	
7+65-11+43	378	I - K - L			5100	
11+43-13+52	209	L - M - N			1700	
15=2+00-15+76	76	B - Ba			650	
20=2+50-20+50	50	C - Ca			550	
30=3+48-30+55	55	D - Da			400	
35=4+45-35+45	45	E - Ea			450	
40=5+33-40+64	64	F - Fa			700	
45=5+33-45+37	37	F - Fb			400	
50=5+80-50+35	35	G - Ga			400	
55=6+60-55+28	28	H - Ha			350	
60=7+65-61+14	114	I - Ia			750	

Läge	Längd m	Arbete, material e. d.	Antal	å-pris kr.	Kostnad kronor	Summa kronor
65=10+46-65+72	72	K - Ka			550	
70=11+43-70+66	66	L - La			500	
75=12+17-75+20	20	M - Ma			300	
	1999					
		Summa			27100	
Klasterp, Sjöskogen, Lidköping den 23 april 1965.						
Stig Lundblad						

ARBETSBESKRIVNING.

Innan arbetet påbörjas skall avvägning och utsättning på minst var femtionde meter verkställas genom sakkunnig person.

Vid arbetets utförande iakttages:

- att i grävningstabell angivna djupsiffror och dagbredder är beräknade i förhållande till de avvägda dubbarna;
- att förekommande dikeskrökar ej får göras skarpa, utan bör i möjligaste mån uträtas eller avrundas;
- att där dike går i rågång, bör grävningen så verkställas, att rågången och dikets mittlinje kommer att sammanfalla;
- att vägbana, bebyggd tomt eller trädgård ej utan innehavarens medgivande må användas som upplagsplats för dikesjord;
- att ur öppet avlopp uppschaktad jord och sten skall läggas minst 1 m från avloppets kanter och med en lutning mot dessa, icke överstigande 1:1, varjämte öppningar skall anordnas vid sänkor i marken, tillstötande diken eller i övrigt på minst var 40. m för ytvattnets framsläppande genom upplagen;
- att vid upplag på skogs- eller betesmark skall lämnas minst 3 m frikant till avloppet;
- att under arbetstiden vatten ej uppdämmas eller påsläppes så att skada uppstår;
- att rörbrott, ras eller förskjutningar, som till äventyrs inträffa, omedelbart skall avhjälpas och erforderliga förstärkningsåtgärder eller släntförändringar vidtagas;
- att förefintliga gränsmärken ej må genom arbetet rubbas eller döljas, såvida icke dessförinnan nya märken blivit utsatta genom vederbörlig lantmätarens försorg;
- att förrättningsens fixpunkter icke utan tvingande skäl må förstöras; måste så ske, skall fixpunkten ifråga genom sakkunnig person ersättas med en ny sådan;
- att genomgrävd vägbana snarast möjligt skall återställas i fullgott skick;
- att betongrören till företagets rörledningar godkännes endast under förutsättning att de underkastats lantbruksnämndens kontroll och därvid uppfyllt gällande normalbestämmelser ifråga om hållfasthet och täthet;
- att brunnsringarna skall vara maskinstampade eller vibrerade;
- att rörläggning skall utföras av vid dylika arbeten van och fullt kompetent person;

- att rörledning ej får täckas, innan läggningen kontrollerats av lantbruksnämnden;
- att rörledning ej må läggas direkt på berg eller stora stenar utan i förekommande fall på grusbädd;
- att vid täckning noga tillses, att stenar eller andra hårda föremål ej skadar rören;
- att tegelrörsledningarna skall kopplas medelst betongrör i brunnarna;
- att det första röret för de täckdikesstammar, som beräknas komma att utmynna i en brunn, efter tillsägelse av vederbörande brukare skall inkopplas vid anläggandet av brunnen ifråga;
- att befintliga täckdikesstammar efter anvisning inkopplas vid anläggandet av brunnar och rörledningar;
- att inkopplingar utföres omsorgsfullt så att de ej inkräktar på rörarean, varvid tätas med cementbruk;
- att stenarna kring dagvattenbrunnar ej må vara större än 15 cm;
- att rörfogarna skall grusas, om jorden är så beskaffad, att risk för inslamning föreligger; stenfyllningen kring dagvattenbrunnarna skall då beklädas med grästorv, enris eller granris;
- att entreprenören ålägges att taga del av bestämmelserna i denna arbetsbeskrivning;
- att fixpunkter för höjdbestämmningen är:


Kors i överkant av trumäck 15 m höger punkt 2+00.

Höjd + 4,57.

Överkant av brunnsluck i punkt 70+66.

Höjd + 7,35.

Klasterp, Sjöskogen, Lidköping den 23 april 1965.

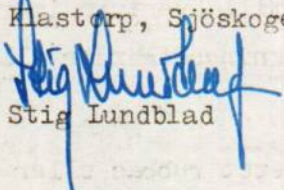
Stig Lundblad

KOSTNADSFÖRDELNINGSLÄNGD

Fastighet Ägare m. m.	Sök, o. likst. = S	Båtnad kronor	Fastighets andel i			Samfällighets andel i gemensamma kostnader procent
			för särskild av- delning beräk- nad kostnad kronor	för samfällig- heten beräknad kostnad kronor	samfällig- hetens verk- liga kostnad procent	
1	2	3	4	5	6	7
<u>Fröslunda 1:3</u>						
Nils Ivarsson	S	27110		26016	96,00	
<u>Holma 1:7</u>						
Berndt Johansson	-	21		19	0,07	
<u>Holma 1:5</u>						
Gustaf Jansson	-	45		43	0,16	
<u>Filsbäck 2:19, 2:10</u>						
Emma Magnusson	-	368		352	1,30	
<u>Filsbäck 2:29</u>						
Folke Unger	-	84		81	0,30	
<u>Filsbäck 14:1</u>						
Edvin Karlsson	-	92		90	0,33	
<u>Filsbäck 1:11</u>						
J. A. Apells sterbhus	-	40		38	0,14	
<u>Äng 1:1</u>						
Nils Larsson	-	52		49	0,18	
<u>Filsbäck 3:9</u>						
Karin Strömberg	-	282		271	1,00	
<u>Filsbäck 5:10</u>						
Ingeborg Sjöstrand	-	146		141	0,52	
<u>Summa</u>		28240		27100	100,00	

Klasterp, Sjöskogen, Lidköping den 23 april 1965.

Stig Lundblad

LANTBRUKSNÄMNDEN

I

SKARABORGS LÄN

SKARA

Tel. 13140 (växel)

Postgiro nr 68815

Dnr

SL/JCK

Till

Vägförvaltningen i Skaraborgs län

M a r i e s t a d

Vägförvaltningens representant vid första handläggningen av nedanstående förrättning har varit ingenjör Hans C Karlsson.

Fröslunda dikningsföretag av år 1965.

Enligt bestämmelserna i 10 kap. 52 § vattenlagen översändes härmed förslag till arbetsplan för rubr. företag, med anhållan om sådant yttrande, som föreskrives i nämnda lagrum.

Företaget berör allmänna vägen nr 578 delen Tolsjö - Senäte vid B sekt. 1+85-2+00 och Fa sekt. 40+64 - +73. Befintliga genomlopp medger ej ovanförliggande marks torrläggning till erforderligt djup och har enligt uppgift tillkommit efter 1 jan. år 1880. Härutöver beröres befintliga genomlopp vid Ia sekt. 61+14 och Ka sekt. 65+72. Dessa sistnämnda genomlopp behöver ej ombyggas på grund av denna förrättning. Brunnar saknas å nedströmssidan.

Belägenhet, erforderligt djup, rördimension och brunnstyp å nedströmssidan framgår av den bilagda arbetsplanen.

./. Förslag till arbetsplan för Fröslunda dikningsföretag av år 1965 bestående av 1 ex. plan- och 2 ex. profilritning bifogas.

Skara den 15 mars 1965.


Stig Lundblad

Förrättningsman.

VÄG- OCH VATTENBYGGNADSVÄRKET

Vägförvaltningen i Skaraborgs län

Tjänsteställe

Handläggare

Datum

Underhållsavdeln

Iö Hans C Karlsson

6.4.1965

Beteckning (Åberopas vid korrespondens)

VFR 514-650722

29.

Bij D:1

Lantbruksnämnden i Skaraborgs län

SKARA

Edert tjänsteställe, handläggare

Edert meddelande


LANTBRUKSNÄMNDEN
I SKARABORGS LÄN
- 7. APR. 1965
Diarie Nr

Angående Fröslunda dikningsföretag av år 1965.


Med anledning av Eder skrivelse den 15 mars 1965 i rubricerat ärende får vägförvaltningen härmed meddela att vägförvaltningen kommer att utföra och bekosta nytt genomlopp under allmänna vägen nr 578 Sunnersbergsbacka - Senäte vid punkt B och Fa jämte brunn nedströms resp genomlopp i enlighet med Edert förslag. Vägförvaltningen kommer även att utföra och bekosta brunnar nedströms befintliga trummor vid punkt Ka och La.

Arbetet kommer att ombesörjas av vägmästaren i arbetsområde 22, Lidköping, telefon 0510-64011, som skall underlättas i god tid innan arbetena önskas utförda.

På vägförvaltningens i Skaraborgs län vägnar

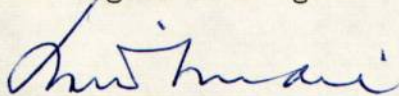

Bertil André

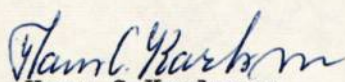

Hans C Karlsson

MH

Överenskommelse.

Undertecknade förena oss om att utföra och för framtiden underhålla Fröslunda dikningsföretag av år 1965 i Sunnersbergs socken av Skaraborgs län enligt av ingenjör Stig Lundblad upprättat förslag i samband med syneförrättning enligt vattenlagen.

Vi förbinda oss att bekosta och i övrigt utföra företaget enligt de grunder, som fastställts i det till företagets handlingar hörande utlåtandet.

Klastorp, Sjöskogen den 4 mars 1965.

Lidköping

För fastigheten:

Fröslunda 1:3

Nils Ivarsson
Nils Ivarsson

Holma 1:7

Bernat Johansson
Bernat Johansson

Holma 1:5

Gustaf Jansson
Gustaf Jansson

Filsbäck 2:19, 2:10

Emma Magnusson
Emma Magnusson

Filsbäck 2:29

Folke Unger
Folke Unger

Filsbäck 14:1

Edvin Karlsson
Edvin Karlsson

Filsbäck 1:11

för J. A. Apells sterbhus
genom *Herbert Apell*

Äng 1:1

Nils Larsson
Nils Larsson

Filsbäck 3:9

Karin Strömberg
Karin Strömberg

Filsbäck 5:10

Ingeborg Sjöstrand
Ingeborg Sjöstrand

Ovanstående överenskommelse vitsordas:

Stig Lundblad
Stig Lundblad

Medgivande.

Undertecknade lämnar härmed tillstånd för "Fröslunda dikningsföretag av år 1965" i Sunnersbergs socken av Skaraborgs län att utföra och för framtiden underhålla dikessträckan 0+61 - 0 (A) enligt det av ingenjör Stig Lundblad vid syneförrättning enligt vattenlagen upprättade förslaget.

Vi gör ej anspråk på någon jordersättning.

Klastorp, Sjöskogen den 4 mars 1965.

Lidköping

Carl Johan Larssons sterbhus

Ullered 3:7

gm

Carl Johan Larsson
Lars Larsson


Sunnersbergs Backa 1:5

Lars Larsson


Ovanstående medgivande bestyrkes:

Stig Lundblad
Stig Lundblad

TUMBA 1963

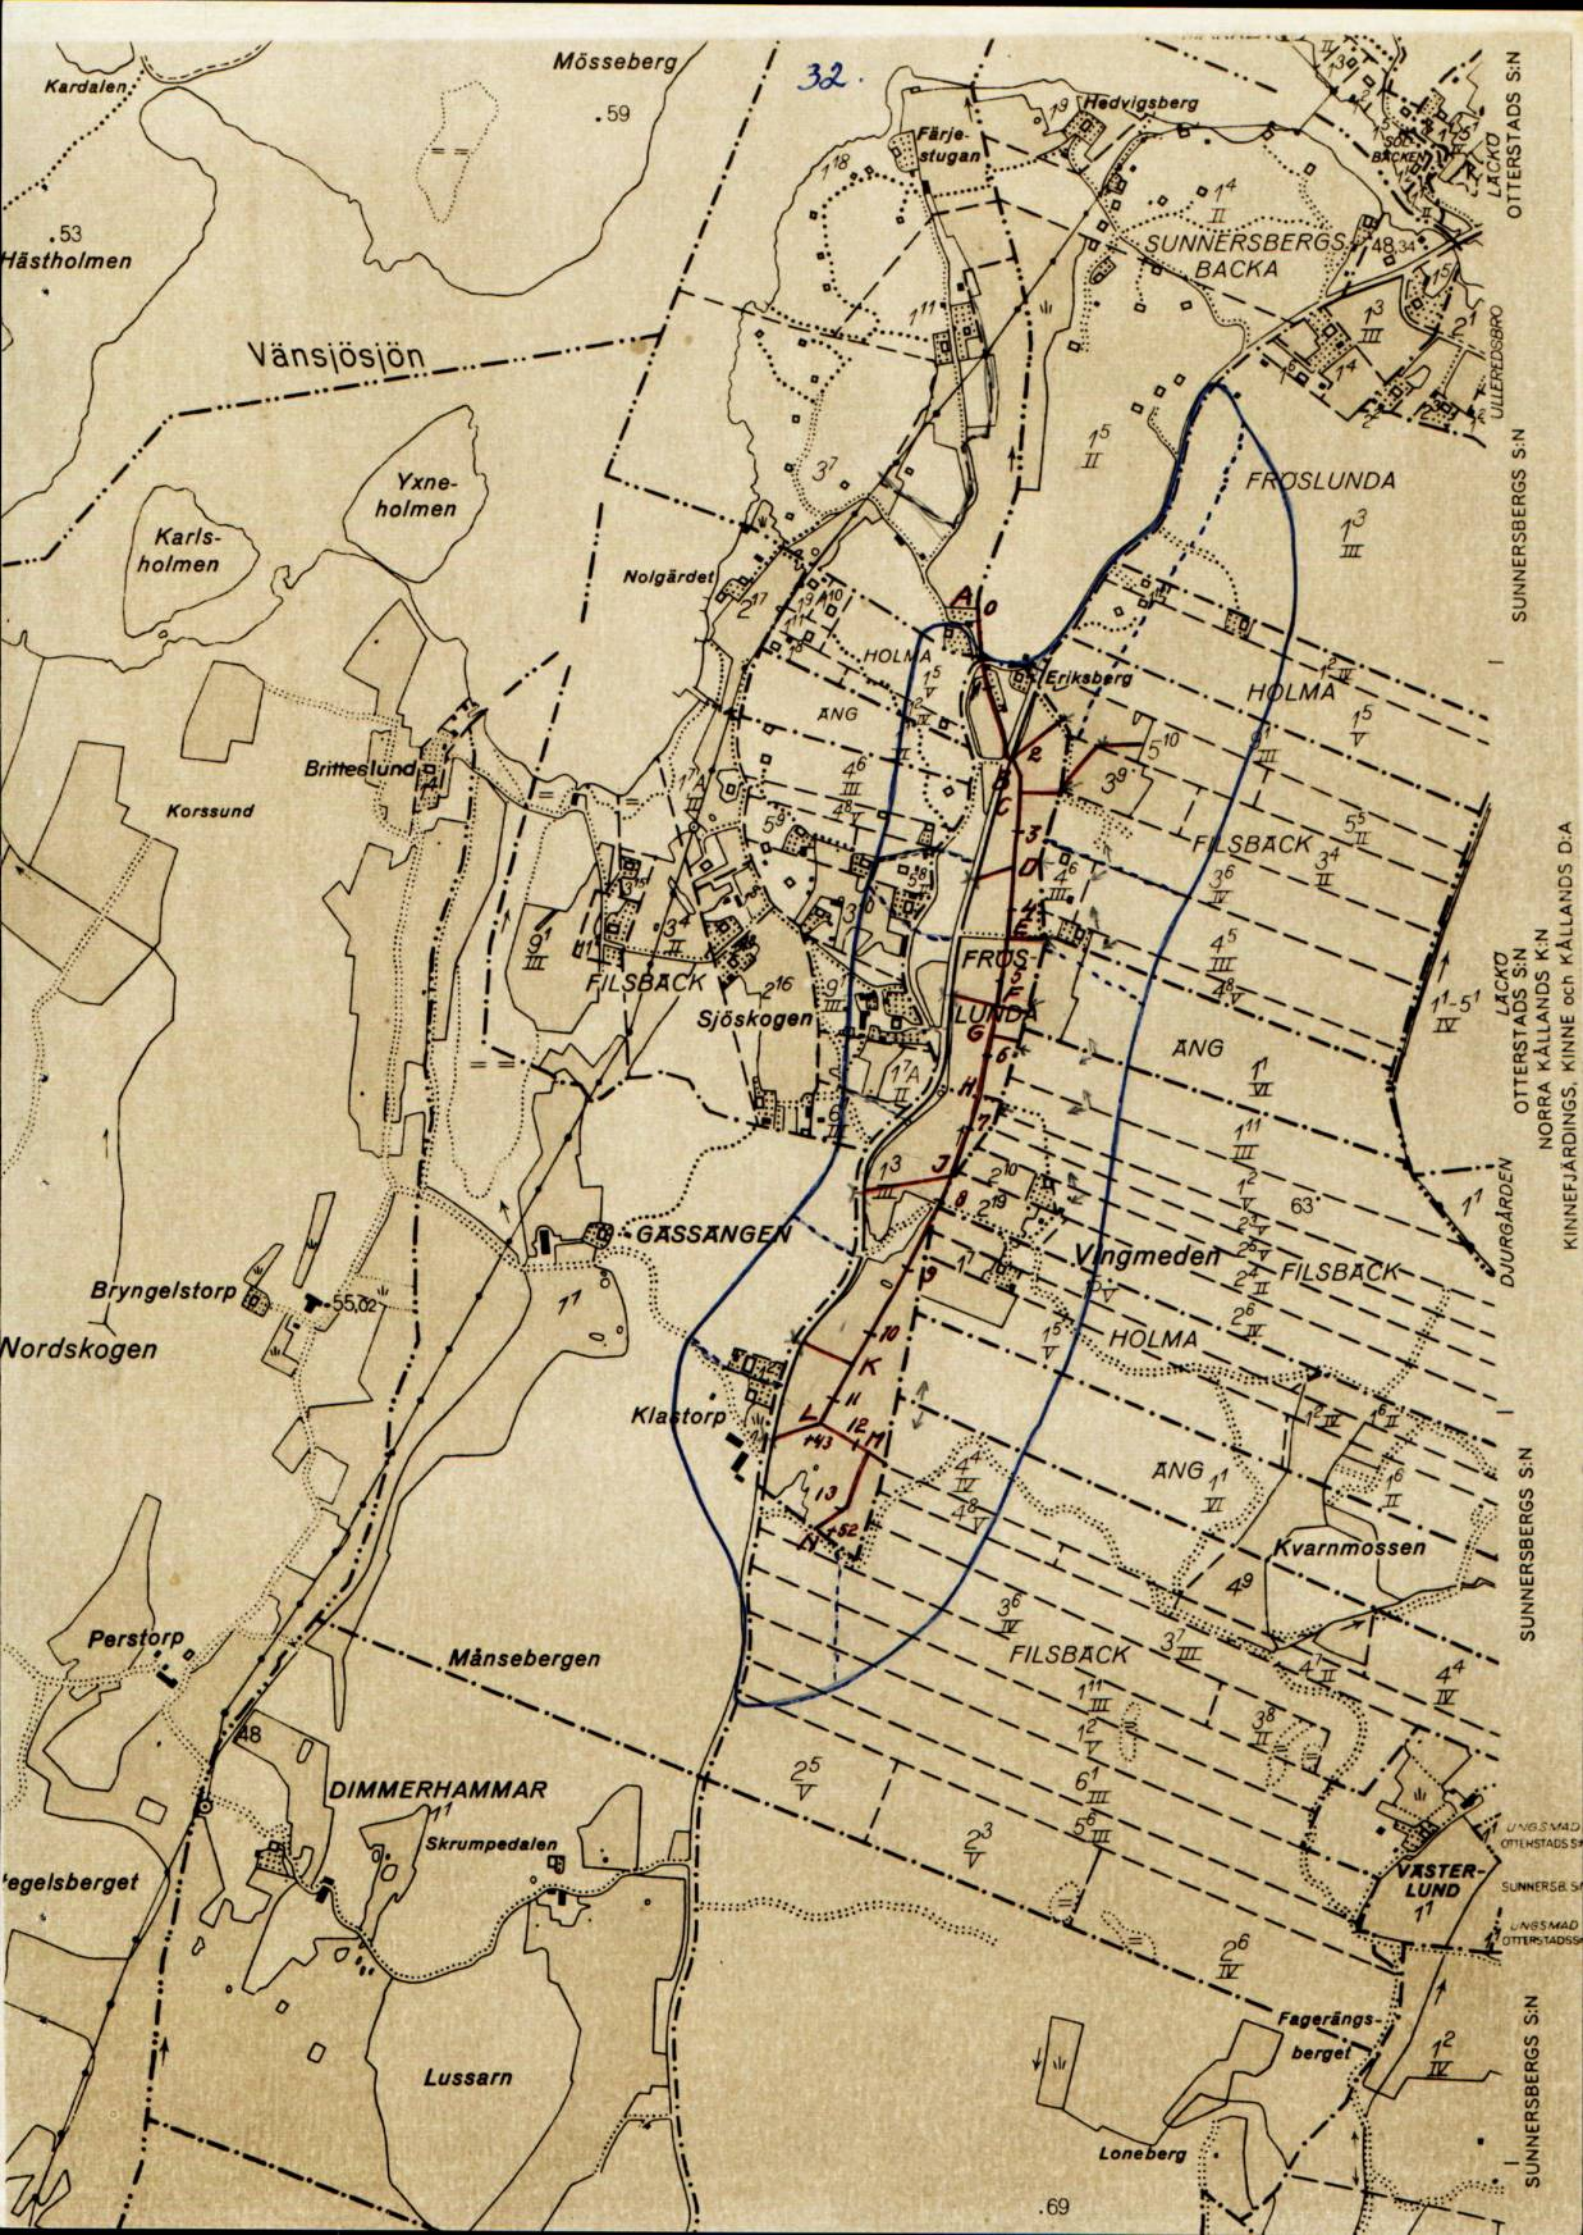

Översiktskarta.

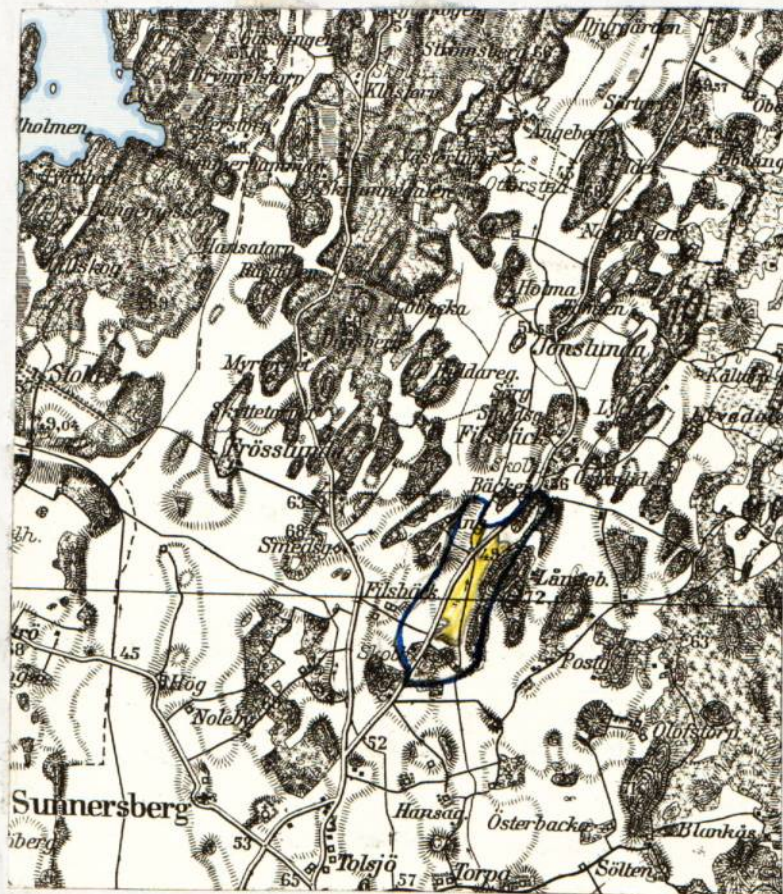

Skala 1:50 000 .

UTLÅTANDE avgivet vid syneförrättning enligt vattenlagen för torrläggning av mark tillhörande FRÖSLUNDA 1:3 m.fl. fastigheter i Sunnersbergs och Otterstads socknar av Skaraborgs län.

1. Ändamål, läge och natur.

Företaget, som avser att genom anläggning av rörledningar bereda möjlighet till bättre torrläggning och brukning av berörda marker, är beläget c:a fem km NO Sunnersbergs kyrka inom nederbördsområde 142/143. På vidsittande översiktskarta har torrläggningsområdet markerats med gul färg samt vattensamlingsområdets gränser med blå linjer.

Enligt bestämmelserna i 7 kap. vattenlagen är företaget att anse såsom dikning. Laga hinder mot företaget föreligger ej.

2. Företagets omfattning.

Över till utförande ifrågasatta dikessträckor har profil- och sektionsritningar upprättats utvisande förhållandena vid undersökningstillfället, varjämte de härav beroende markerna avfattats på en plankarta. På sätt som framgår av dessa plan- och profilritningar omfattar företaget följande anläggningar:

Huvudavloppet A - B - C - D - E - F - G - H - I - K - L - M - N samt
sidodikena B - Ba , C - Ca , D - Da , E - Ea , F - Fa , F - Fb , G - Ga ,
H - Ha , I - Ia , K - Ka , L - La och M - Ma .

3. Nederbördsområde, vattenmängd, dimensionering.

Vattensamlingsområdet för de olika avloppssträckorna har uppgåtts på marken. Storleken har angivits på profilritningarna. Avrinningen ifråga om avlopp för flöden har antagits uppgå till 2,0 liter per sekund och hektar från åker och 1,0 liter per sekund och hektar från skog. På grundval av de sålunda uträknade vattenmängderna har avloppen dimensionerats för möjliggörande av torrläggning till ändamålsenligt djup av all härav beroende mark, tillhörig sökanden.

Uppgift över vattenmängder och dimensioner framgår av profilritningarna.

4. Äldre företag.

Ifrågavarande marker har såvitt kunnat utredas icke tidigare varit föremål för laga syneförrättning.

5. Båtnadsuppskattning.

Den mark, för vilken dikningen medför alstringsbåtnad och som alltså skall ingå i företaget, begränsas på nivåkartan av en streckad svart linje så belägen, att

all därutanför liggande mark torde kunna till fullo torrläggas utan hinder av nuvarande vattenförhållanden i till åtgärd avsedda avloppssträckor.

För utrönande av den genom företaget uppkommande båtnaden har förrättningsmannen efter i 7 kap. 22 § vattenlagen stadgade grunder verkställt uppskattning, vars resultat i detalj föreligger i den bilagda värderingslängden. Härvid har hänsyn tagits till såväl alstrings- som bruksbåtnad. Hur bruksbåtnaden fördelar sig på olika avloppssträckor framgår i detalj av värderingslängden.

6. Kostnadsfördelning.

Den å plankartan avfattade och enligt värderingslängden förbättrade marken är att anse som en torrläggningssamfällighet, för vilken skäl till uppdelning i olika avdelningar ej förefinnes.

Av det bilagda kostnadsförslaget framgår vilka arbeten, som skall utföras och av värderings- och kostnadsfördelningslängderna, vilka fastigheter och ägofigurer, som har del däri.

Kostnaderna för företagets utförande skall sålunda fördelas på delägarna i mån av båtnaden för vars och ens mark. Den sålunda uträknade deltagningsskyldigheten finnes för varje fastighet angiven i kolumn 6 av kostnadsfördelningslängden, där den är uttryckt i procent av företagets totalkostnad. I kolumn 5 är det häremot svarande beräknade kostnadsbeloppet angivet.

Kostnaderna för avloppens underhåll skall fördelas efter samma grunder, som angivits för färdigställandet.

Kostnaderna för syneförrättningen skall, sedan företaget kommit till stånd, fördelas på delägarna efter samma grunder, som för grävningskostnaderna angivits men förskjutes nu av sökanden.

7. Allmänna intressen.

Företaget berör allmän väg på sätt närmare framgår av nedanstående moment.

Några andra allmänna intressen beröres ej.

8. Broar och trummor.

Diket A - B , F - Fa , I - Ia och K - Ka berör vid sektion I+85 - 2+08 , 40+64 - +73, 61+14 och 65+72 allmänna vägen nr 578 delen Tolsjö - Senäte. Befintliga vattengenomlopp nedströms B och Fa medger ej ovanförliggande marks torrläggning till erforderligt djup, varför ombyggnad erfordras på sätt framgår av bifogade plan- och profilritningar. Genomloppen uppströms Ia och Ka innefattas ej i detta företag. Dock saknas brunnar å nedströmssidan. Nuvarande genomlopp har tillkommit efter den 1 januari 1880, varför det enligt bestämmelserna i 7 kap. 8 § vattenlagen

Äligger vägförvaltningen i Skaraborgs län att bekosta ovannämnda ombyggnad jämte brunn typ B-1 vid sektion 1+85 och 40+64 och enbart brunn vid sektion 61+14 och 65+72. Om ej annan överenskommelse träffas med företaget skall vägförvaltningen ombesörja arbetets utförande. Arbetet bör så bedrivas att det nya genomloppet resp. nya brunnen kan tagas i bruk inom en månad efter det nedanför liggande avloppssträcka blivit genom företagets försorg färdigställd och meddelande härom kommit vägförvaltningen tillhanda. Vid arbetets utförande skall av vägdirektören lämnade föreskrifter noggrant iakttas.

Genom dikenas igenläggning med rör erfordras ej särskilda ägobroar.

Någon deltagningsskyldighet i framtida underhållet av över avloppen ledande vägövergångar skall ej åvila företaget.

9. Ersättningar och skador.

Skador, som under arbetstiden kan orsakas av företaget, skall till fulla värdet ersättas, därest någon sakägare hos styrelsen framställer yrkande härom inom ett år efter företagets färdigställande. Sådan skada skall då utan dröjsmål genom styrelsens försorg uppskattas av sakkunnig person och därefter omedelbart ersättas. I brist på åsämjande vid val av värderingsman skall uppskattning verkställas av inom länet tjänstgörande behörig förrättningsman eller den, han sätter i sitt ställe.

10. Vattendomstolsavgift.

Avgift, varom förmåles i 11 kap. 95 § vattenlagen skall, så snart detta utlåtande vunnit laga kraft, erläggas till Länsstyrelsen i Mariestad med kronor 56:48, vilken kostnad förskjutes av sökanden och sedan företaget kommit till stånd, fördelas på delägarna med två kronor för tusen av vars och ens i kostnadsfördelningslängdens kolumn 3 angivna förbättringsvärde.

11. Framtida underhåll.

I företaget ingående arbeten och anläggningar skall för framtiden omsorgsfullt underhållas samt rensningar företagas så ofta behovet det påkallar. Varje delägare i företaget har rätt att fordra att den dikessträcka, varav han är beroende, underhålls väl.

12. Arbetsbeskrivning, fixpunkter.

Detaljerade uppgifter över den föreslagna anläggningens utformning återfinnes i bifogade arbetsbeskrivning och kostnadsförslag samt på upprättade plan- och profilritningar jämte typritningar. Fixpunktsförteckning återfinnes i arbetsbeskrivningen. Det använda höjdsystemets nollplan är antaget.

13. Organisation.

Företagets angelägenheter skall handhavas av en styrelse, bestående av en eller flera ledamöter, som väljes på allmänt sammanträde med delägarna.

Styrelsen åligger:

- att ombesörja företagets utförande samt kontrollera entreprenörs arbete, i den mån så befinnes erforderligt med biträde av sakkunnig person,
- att tillse att företagets anläggningar alltid hålles i fullgott skick samt ombesörja rensnings- och underhållsarbeten,
- att i mån av behov verkställa uttaxeringar på sätt närmare i 3 kap. 20 § vattenlagen stadgas,
- att över inkomster och utgifter föra ordentliga till riktigheten styrkta räkenskaper,
- att kalla delägarna till sammanträde, då så befinnes erforderligt,
- att tillse att det vid sammanträdet föres protokoll.

Delägarnas bestämmanderätt över företagets angelägenheter utövas på sammanträde, där varje delägare har rösträtt efter sitt delaktighetstal med den begränsning, som föreskrives i 3 kap. 22 § vattenlagen. Kallelse till sammanträde skall skriftligen delgivas samtliga delägare minst en vecka före sammanträdet.

I övrigt hänvisas till de bestämmelser, som närmare framgår av 7 kap. 61-65 §§ vattenlagen.

14. Allmänna bestämmelser.

Jämlikt föreskrifterna i 10 kap. 62 § vattenlagen får förrättningsmannen i fråga om företaget ytterligare bestämma:

- att det skall, därest sökanden önskar fullfölja detsamma, utföras i fullständig överensstämmelse med bestämmelserna i detta utlåtande med därtill hörande ritningar och handlingar,
- att arbetena må begynna så snart detta utlåtande vunnit laga kraft, samt bör vara bragta till slut före utgången av år 1969,
- att företaget skall anses fullbordat, när det avsynats och godkänts av inom länet tjänstgörande behörig förrättningsman samt
- att det skall benämnas Fröslunda dikningsföretag av år 1965.

15. Besvärshänvisning.


Talan mot förrättningen och detta utlåtande må föras vid Västerbygdens vattendomstol, adress Vänersborg, till vilken besvären med iakttagande av bestämmelserna


i 11 kap. 85 § vattenlagen skall vara ingivna inom sextio dagar från nedanstående datum.

16. Verkställighet.

Då denna syneförrättning ej skall underställas vattendomstols prövning, kommer detta utlåtande att gå i verkställighet i den ordning, som för laga kraft ägande dom stadgas, för såvitt icke inom den ovan angivna besvärstiden talan mot syneförrättningen anhängiggöres och ändring i förrättningsmannens utlåtande härigenom kan komma till stånd.

Klastorp, Sjöskogen, Lidköping den 23 april 1965.

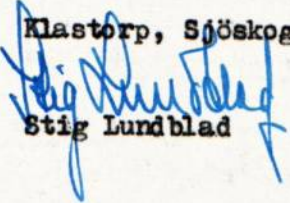
Stig Lundblad

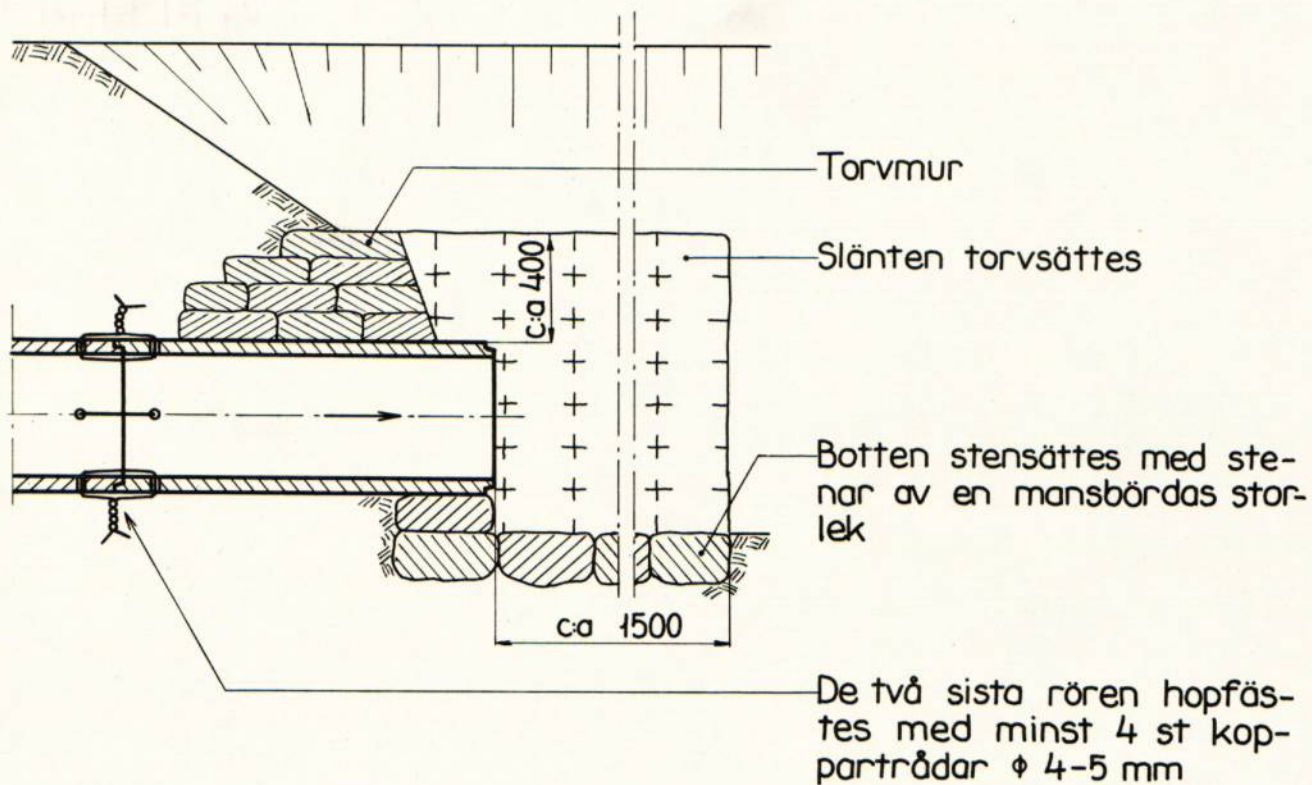



Mått i mm

Brunn vid sidan av rörledning


Typritning B-1S

BRUNN

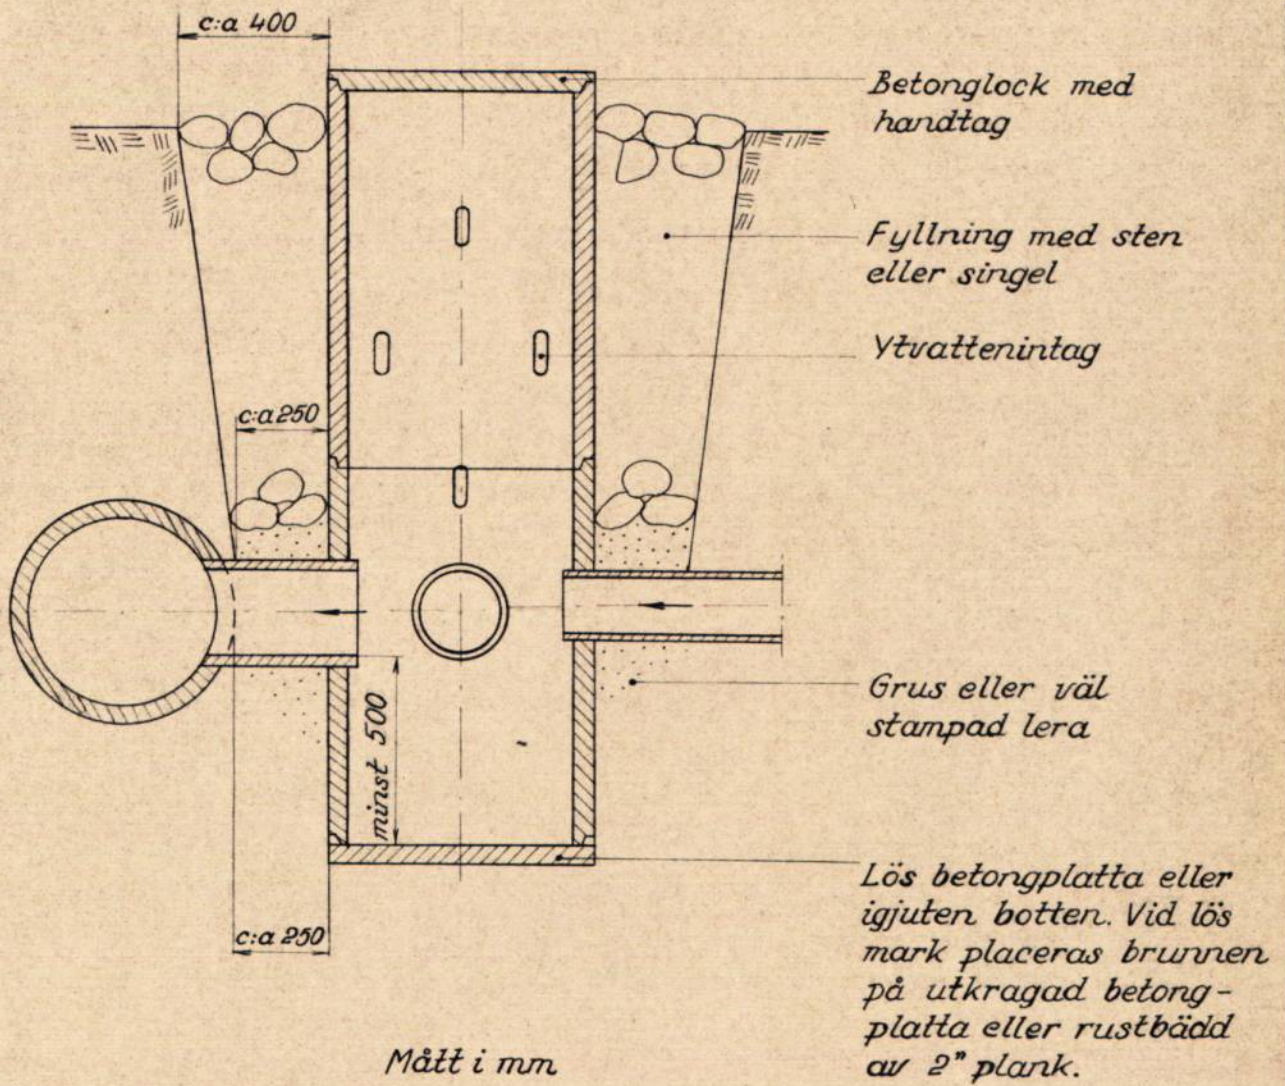


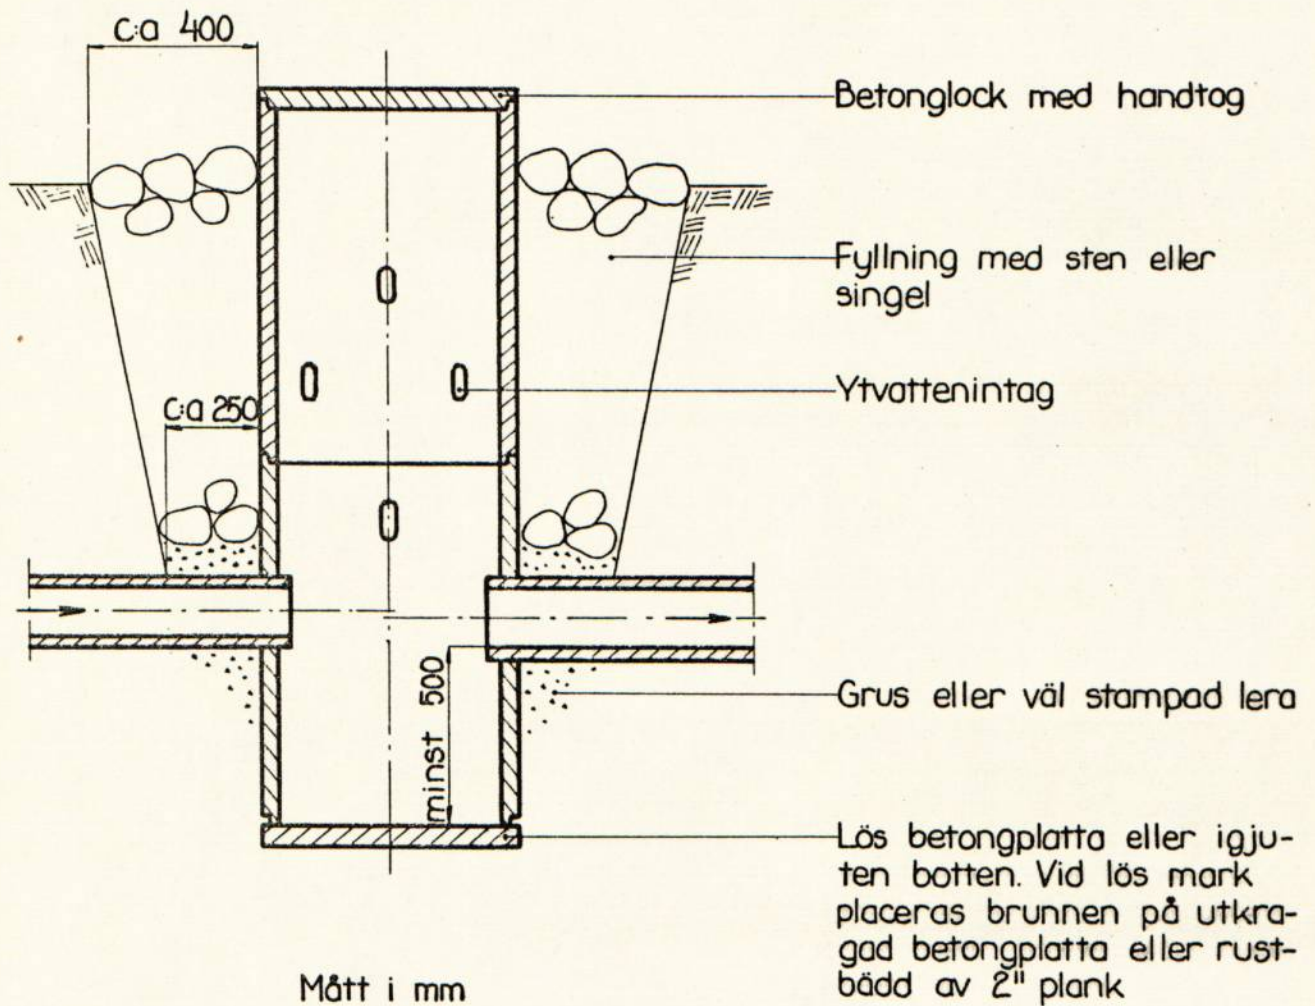

Sektion A-A

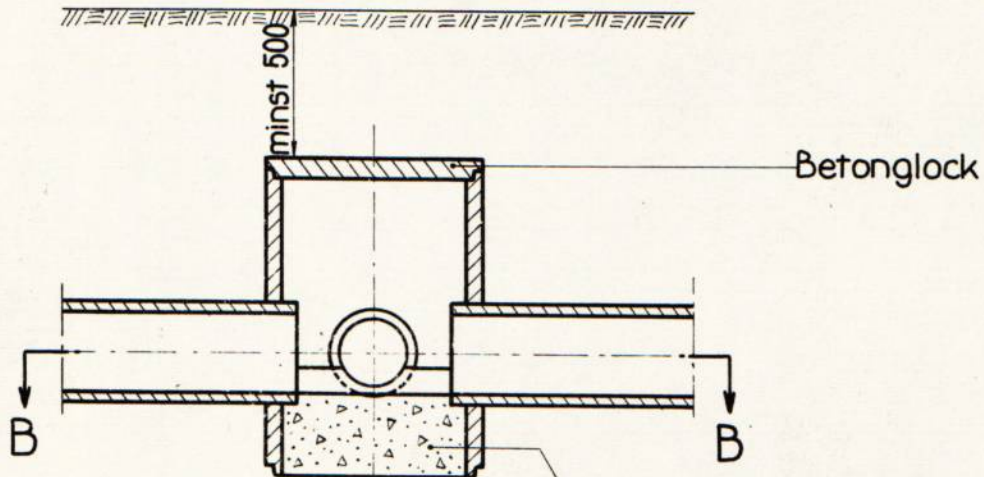

Sektion B-B

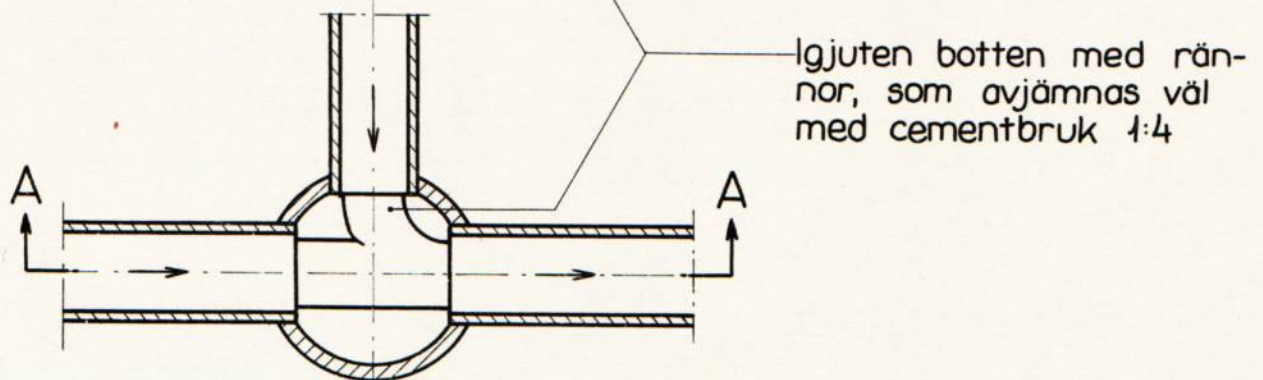

Mått i mm