

79

25
44

U

5-0728

DIARIE Nr 19090
K. LANTBRUKSSTYRELSEN
22 SEP. 1944

KONTRAKT.

Sedan Kungl. Lantbruksstyrelsen den 11 februari 1944
Ljömsebo dikningsföretag år 1942 i Kila socken av

till

VÄSTMANLANDS LÄN

under föreskrift att vid sådana betongarbeten, som kunna ifrågakomma vid företaget, material av inhemsk tillverkning bör användas, då icke särskilda omständigheter till annat föranleda, beviljat statsbidrag med trehundrasjuttio (370)

kronor att utgå från statens avdikningsanslag

ävensom fastställt en av jordbrukskonsulenten Torsten Adolfsson
år 1942 för företaget upprättad arbetsplan med därtill hörande kostnadsförslag, ha
undertecknad, som av vederbörande intressenter utsetts till styrelse ~~förtroendeman~~
för företaget, ensam intressent i företaget med

Kungl. Lantbruksstyrelsen avslutat följande kontrakt, varigenom ~~vi~~ jag ~~för egen del samt å~~
~~vederbörande intressenters i företaget vägnar åtager~~ och förbind ~~oss~~ mig

1:o) att utföra företaget i överensstämmelse med den fastställda arbetsplanen med de eventuella ändringar däri, varom Lantbruksstyrelsen må komma att efter framställning besluta,

att fullborda arbetet till den 1 september 1946,

att vid företagets utförande iakttaga de föreskrifter, som av Kungl. Maj:t eller Lantbruksstyrelsen må hava meddelats,

att bestrida vad utöver beviljat statsbidrag kan erfordras för företagets fullbordande,

att gälda vederbörande förrättningsman tillkommande gottgörelse för besiktning och avsyning av företaget,

att, när sådant av Lantbruksstyrelsen påfordras, företaget behörigen verifierade räkenskaper över de med företaget förenade utgifterna ävensom att, därest det skulle visa sig, att torrläggingskostnad, varför statsbidrag beviljats, beräknats till högre belopp än den verkliga kostnaden, efter föreskrift av Lantbruksstyrelsen vidkännas motsvarande minskning av bidraget,

att, när någon av företagets delägare det påkallar och genom intyg av vederbörlig förrättningsman styrker behovet därav, verkställa erforderligt arbete för företagets underhåll, samt

att vid arbetets utförande underkasta ^{oss} mig Lantbruksstyrelsens inseende och kontroll;

2:o) att för tjänsteman, som förordnats att verkställa besiktning eller avsyning av företaget eller inspektion av underhållsarbetet, tillhandahålla den för företaget fastställda arbetsplanen med därtill hörande handlingar och ritningar;

3:o) att i händelse avvikelse utan därtill i vederbörlig ordning erhållet tillstånd skett från den fastställda arbetsplanen, eller arbetet icke inom därför bestämd tid fullbordats och Lantbruksstyrelsen ej heller medgivit anstånd med dess utförande, låta det ankomma på Lantbruksstyrelsen att inställa vidare utbetalning av statsbidraget samt att återfordra vad därav uppburits att inom viss angiven tid på en gång eller efter hand inbetalas till Lantbruksstyrelsen, ävensom att å sålunda lyftade och återburna medel erlægga fem procent årlig ränta från lyftningsdagen till dess återbetalning sker;

4:o) att ifråga om tid för lyftande av statsbidraget låta gälla vad Lantbruksstyrelsen därutinnan bestämmer, och skall någon del av statsbidraget innestå i Lantbruksstyrelsen, intill dess arbetet blivit vederbörligen avsynat och av Lantbruksstyrelsen godkänt;

5:o) att vid avslutandet av detta kontrakt för förvaring i Lantbruksstyrelsens arkiv till Styrelsen överlämna ett exemplar av till ärendet hörande förslag och utredning, ävensom att, innan sista delen av statsbidraget lyftes, till Lantbruksstyrelsen överlämna fullständig beskrivning jämte ritning över sådan avvikelse från den fastställda planen, vartill vederbörligt tillstånd må hava meddelats;

6:o) att bestrida eller gottgöra kostnader, som i följd av erhållet statsbidrag kunna föranledas för Lantbruksstyrelsen;

7:o) att för fullgörande av detta kontrakt ävensom, därest mot kontraktet brytes, för återbäring av lyftad del av statsbidraget jämte därå upplupen ränta, ställa sådan säkerhet, som av Lantbruksstyrelsen godkännes; samt

8:o) att fullgöra de övriga åtaganden, som enligt gällande bestämmelser åligga mottagare av ifrågavarande statsmedel.

Härav äro två lika lydande exemplar upprättade, av vilka vardera kontrahenten tagit ett.

Ljumsbo per Sala

den

19 okt

1944

Hardenhaag

Direktör

Prantegatan 11, Västerås

Att

direktör H. Hardenhaag

i bägges vår närvaro egenhändigt undertecknat förestående kontrakt, intyga:

Per Carlsson

Jenssen Carlsson

Adress

S. P. Gatan 44 D, Västerås

Adress

Per Alg 10, Västerås

Kungl. Lantbruksstyrelsen antager detta kontrakt.

Stockholm den 6 oktober 1944.

På Kungl. Lantbruksstyrelsens vägnar

Carl W. Sjöström

U

5•0728

19090

DIARIE Nr.

K. LANTBRUKSSTYRELSEN

22 SEP 1944

Kungl. Lantbruksstyrelsens
Kulturtekniska byrås arkiv

Ljömsebo dikningsföretag år
1942 i Kila socken av Västman-
lands län enligt förslag upp-
rättat av

Torsten Adolfsson
Jordbrukskonsulent.

Statens avdikningsanslag.

Till

Hushållningssällskapet i Västmanlands län.

Undertecknad.... får härmed vördsamt anhålla om förordnande för inom länet tjänstgörande jordbrukskonsulent att jämlikt Kungl. Maj:ts kungörelse den 4 juli 1939 (nr 431) ang. förmedling av statsbidrag från Statens avdikningsanslag handlägga förrättning för torrläggning av vattenskadade marker tillhörande Ljömsebo 1⁴ och 1⁶ i

..... Kila sock.en av Västmanlands län.

Meddelanden angående förrättningen torde ställas till

..... Ljömsebo Gård

adress Postfack 48, Sala tel. Broddbo 17

..... Ljömsebo per Sala den 25 aug. 1942

För Ljömsebo Gård
H. Nordenhaag
fastighetens namn

Rätt avskrivet bestyrkes.

Västerås den 20 sept. 1944.

För
Torsten Adolfsson
Jordbrukskonsulent
fastighetens namn

För
fastighetens namn

Med anledning av ovanstående ansökan förordnas härmed jordbrukskonsulent

..... Torsten Adolfsson att i enlighet med bestämmelserna i
gällande författning handlägga förrättningen.

..... Västerås den 22 sept. 1942
Västmanlands läns hushållningssällskap.
Enligt uppdrag
K. Sjöfält.

Rätt avskrivet betyga:
..... M. Palmgren.

..... T. Rydberg
Betygkes i Gäddbo
Västerås den 12/12 1942
Torsten Adolfsson

Avskrift.

Undertecknad medgiver härigenom delägarna i Ljömsebo torrlägningsföretag år 1942 i Kila socken av Västmanlands län att i enlighet med av jordbrukskonsulent Torsten Adolfsson för nämnda företag upprättat förslag utföra dikningsarbete m.m. å mig tillhöriga fastigheten Ljömsebo 1⁵, och fränsäger jag mig varje anspråk på ersättning för skada eller intrång, som däri-
genom kan komma att förorsakas mig.

Ljömsebo, Broddbo den 13 juli 1942.

Oskar Jansson.

Egenhändiga namnteckningen intyga:

W. Eriksson

Torsten Adolfsson

Rätt avskrivet betyga:

...M. Palmgren....

...H. Rydberg.....

Rätt avskrivet bestyrkes

Västerås den 20 sept. 1944

Torsten Adolfsson
Jordbrukskonsulent

*Bestyrkes i Jämsbo
Västerås den 12/12 1942
Torsten Adolfsson*

Ägobeskrivnings- och värderingslängd.

S o c k e n, b y o c h h e m m a n	L i t t e r a	M a n t a l	R e g i s t. n u m m e r	Ä g o f i g u r e n s n u m m e r	Ä g a r e s n a m n, ä g o s l a g m. m.	A r e a l				N u v a r a n d e v ä r d e			B l i v a n d e v ä r d e			B å t n a d s v ä r d e		
						Å k e r		A n n a n m a r k		h a r		ä g o f i g u r	h a r		ä g o f i g u r	h a r		ä g o f i g u r
						h a r	a r	h a r	a r	K r.	K r.	ö r e	K r.	K r.	ö r e	K r.	K r.	ö r e
1	2	3	4	5	6	7		8		9	10		11	12		13	14	
Ljömsebo					Herbert Nordenhaag													
"	C	1/16	1 ⁴	1	Åker	0	11			800	88	00	1000	110	-	200	22	00
"			1 ⁴	2	"	0	14			800	112	00	1000	140	-	200	28	00
"			1 ⁴	3	"	0	18			605	108	90	1100	198	-	495	89	10
"			1 ⁴	4	"	0	28			473	132	44	1100	308	-	627	175	56
"			1 ⁴	5	Impedement			0	01									
"			1 ⁴	6	Åker	0	23			207	47	61	900	207		693	159	39
"	B	15/128	1 ⁶	7	"	0	33			473	156	09	1100	363		627	206	91
"			1 ⁶	8	"	0	42			800	336	00	1000	420	-	200	84	00
"	C	1/16	1 ⁴	9	"	0	13			490	63	70	700	91	-	210	27	30
"			1 ⁴	10	"	0	09			640	57	60	800	72	-	160	14	40
"			1 ⁴	11	"	0	38			430	163	40	1000	380	-	570	216	60
"			1 ⁴	12	"	0	26			473	122	98	1100	286	-	627	163	02
"			1 ⁴	13	"	0	14			320	44	80	1000	140	-	680	95	20
"			1 ⁴	14	"	0	15			320	48	00	1000	150	-	680	102	00
"			1 ⁴	15	"	0	32			473	151	36	1100	352	-	627	200	64
Summa						3	16			-	1632	88	-	3217	-	-	1584	12

Kostnadsförslag.

Läge pålnummer	Längd i meter	Arbete, jordart m. m.	Antal	Enhets- pris	Kostnad		S u m m a	
					Kr.	öre	Kr.	öre
1	2	3	4	5	6		7	
		Öppet dike, sträckan A - B - C.						
480 - 380	100	Morän m ³	72	3.00	216	00		
380 - 216	164	Fuktig lera m ³	172	1.00	172	00		
600 - 649	49	Fuktig lera m ³	43	1.00	43	00	431	00
		Täckt ledning, sträckan B - D.						
216 - 140	76	Fuktig lera, grävning m	76	0,35	26	60		
140 - 60	80	Lera med sten, grävning m	80	0,60	48	00		
60 - 0	60	Fuktig lera, grävning m	60	0,35	21	00		
216 - 0	216	Rörläggning m	216	0,15	32	40		
		Dikets igenfyllning m	216	0,05	10	80	138	80
		Tegelrör, 150 mm st	730	0,42	306	60		
		Betongrör, 15" st	2	6,45	12	90		
		Betongrör, 6" st	4	1,70	6	80		
		Transportkostnad ton	6	7.00	42	00	368	30
		Tillägg för oförutsedda svårigheter					42	36
		Summa arbets-och materialkostnad					980	46
		Förrättningskostnad					19	54
		Summa kostnad					1000	00
		Relativ kostnad 0,63.						
		Västerås den 12/12 1942						
		I tjänsten						
		Peter Dahlström						
		Vid arbetsplanens fastställande har kostnaden						
		för företaget beräknats till 1000 kronor.						
		Stockholm den 11 februari 1944.						
		På Kungl. Lantbruksstyrelsens vägnar.						
		Hjalmar Forsman						
		Rätt avskrivet bestyrkes						
		Västerås den 20 sept. 1944.						
		Peter Dahlström						
		Jordbrukskonsulent						

[illegible]

Grävningstabell.

L ä g e	Längd	Djup	Botten- bredd	Dag- bredd	Sido- lutning	A n m ä r k n i n g a r
	M e t e r					
1	2	3	4	5	6	7

rörande fråga om statsbidrag från statens avdikningsanslag till "Ljömsebo
dikningsföretag år 1942 i Kila socken av Västmanlands län".

Belägenhet. Området är beläget omkring 5 km söder om Broddbo
järnvägsstation på järnvägen Sala - Krylbo, och har på översiktskartan
angivits med gul färgbeteckning. Området är beläget intill fastighetens
övriga inägor.

Rättsliga förhållanden. Förslag angående företaget har av under-
tecknad upprättats vid förrättning avslutad den 12 december 1942. I
företaget ingår endast en delägare. Allmänna intressen beröras icke.
Statsbidrag från avdikningsanslaget, skogsutdikningsanslaget eller an-
slaget till förstärkning av ofullständiga jordbruk har tidigare icke ut-
gått till torrläggning av ifrågavarande marker.

Båtnadsuppskattning. Approximativ uppskattning av genom torr-
läggningen uppkommande båtnad har vid förrättningen blivit verkställd.

Nederbördsområdet uppgår till omkring 50 hektar och har på
översiktskartan begränsats med blå linje.

Maximal avrinningsintensitet: 1,5 lit/sek/ha.

Maximalavrinning: i Dike B - D 11 lit/sek och i dike A - B
75 lit/sek. Vattendjupet i det senare blir vid maximalavrinning enligt
Ganguillet-Kutters formel ($n = 0,030$) 0,45 m.

Dikesdimensioner m.m. utvisas av profil- och sektionsritningar
samt grävningstabell.

Fixpunkten utgöres av kors inhugget i jordfast sten. Plan- och
höjdlägen ha angivits på plan- och profilritningarna.

Areal, kostnad och båtnad.

Område	Areal			Kostnad	Båtnad	Relativ kostnad
	Åker	Annan mark	Summa			
	Hektar			Kronor		
Hela före- taget	3,16	0,01	3,17	1000	1584.12	0,63

Arbetstid. 2 år.

Aktförvarare. Direktör Herbert Nordenhaag, Ljömsebo, Broddbo.

Förord. Marken är för närvarande mer eller mindre försumpad.
Genom företaget möjliggöres rationell brukning av 3,16 hektar redan od-
lad jord. Statsbidrag till företagets utförande tillstyrkes.

Statsbidrag.

Område	Kostnad kronor	Relativ kostnad	Bidrag i procent av kostnaden	Bidrag kronor
Hela före- taget	1000	0,63	37,05	370.50

Statsbidraget beräknas till i runt tal 370 kronor.

Vid detta betänkande fogas:

- I. Sammanträdesprotokoll.
- II. Ägobeskrivning och värderingslängd.
- III. Kostnadsförslag.
- IV. Kostnadsfördelningslängd.
- V. Grävningstabell.
- VI. Ritningar, 3 blad.
- VII. Översiktskarta.
- VIII. Arvodesräkning.

Västerås den 12 dec. 1942.

Gustav Dahlström
Jordbrukskonsulent.

Rätt avskrivet bestyrkes
Västerås den 20 sept. 1944.

Gustav Dahlström
Jordbrukskonsulent

Protokoll fört vid sammanträde under förrättning rörande torrläggning av mark tillhörande Ljömsebo i Kila socken av Västmanlands län.

Vid sammanträdet inställde sig sökanden till förrättningen, direktör Herbert Nordenhaag, ägare till 1/16 mtl Ljömsebo 1⁴ och 15/128 mtl Ljömsebo 1⁶.

§ 1.

Ansökningen om förrättningen samt det på grund därav meddelade förordnandet för undertecknad att handlägga ifrågavarande förrättning (bil. 1) upplästes.

§ 2.

Av förrättningsmannen hade erforderliga markundersökningar och fältarbeten samt approximativ uppskattning av genom torrläggningen uppkommande båtnad blivit verkställda samt förslag till torrläggning av ifrågavarande marker upprättats.

§ 3.

Företaget omfattar ett område. Hävden genomgicks och godkändes, varvid antecknades, att annan jordägare än sökanden icke kunde anses erhålla båtnad genom företaget.

§ 4.

Allmänt intresse beröres icke av företaget.

§ 5.

För områdets torrläggning är det erforderligt att fortsätta dikningen en kortare sträcka genom nedanför området belägen skogsmark tillhörande Ljömsebo 1⁵. Av ägaren till nämnda fastighet har medgivande lämnats till företagets utförande i denna del (bil. 2).

§ 6.

I botten av befintligt dike norr om punkt C förekommer stora block eller fast berg. En fördjupning av diket norr om nämnda punkt skulle därför ställa sig dyrbar. Förslaget förutsätter därför att eventuellt framtida täckdikningssystem för ägofigurerna 7 och 8 framdrages till punkt C.

§ 7.

Beslöts att söka statsbidrag till kostnaden för företagets genomförande.

§ 8.

Företaget erhöll benämningen: "Ljömsebo dikningsföretag år 1942 i Kila socken av Västmanlands län".

Till styrelse för företaget och aktförvarare utsågs direktör Herbert Nordenhaag.

§ 9.

Protokollet upplästes och lämnades utan anmärkning.

Västerås den 12/12 1942.

Torsten Håkansson
Jordbrukskonsulent.

Justerat den 18/12.1942

A. Hadenhag


Rätt avskrivet bestyrkes.
Västerås den 20 sept. 1944.

Torsten Håkansson
Jordbrukskonsulent

Ljömsebo dikningsföretag år 1942, i Kila socken av Västmanlands län,
enligt förslag upprättat av

Farkus Adolphson
Jordbrukskonsulent.

Genom Kungl. Lantbruksstyrelsens
beslut denna dag fastställd till
efterrättelse vid arbetets utförande.
Stockholm den 11 februari 1944.
På Kungl. Lantbruksstyrelsens vägnar
Hjalmar Forsman

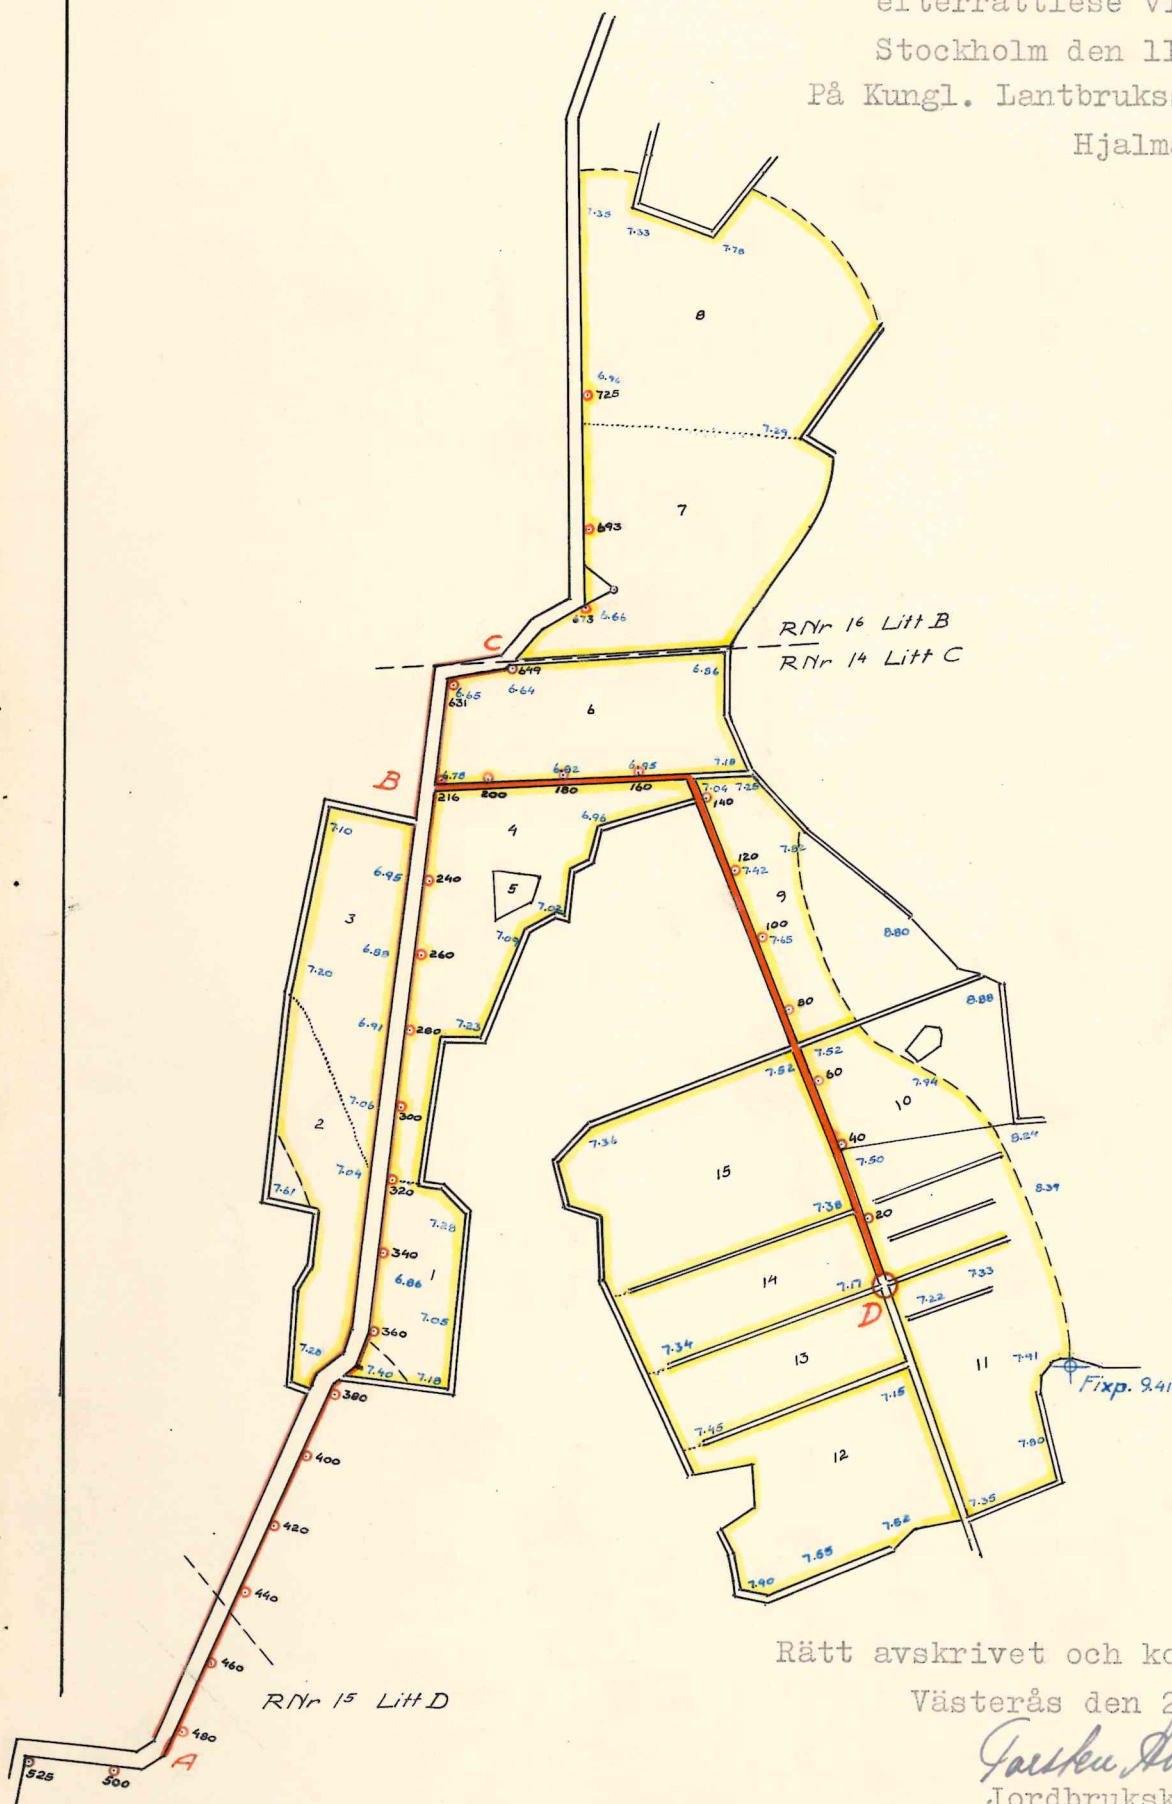

Rätt avskrivet och kopierat bestyrkes.

Västerås den 20 sept. 1944.

Farkus Adolphson
Jordbrukskonsulent

Skala 1:2000.



RITN.Nr001

5*0728




Jenssen, Douglas M.
Jordbrukskonsulent

RI: N. Nr 002

U
★
C
F
M
O



Typritningar.

Dagvattenbrunn.

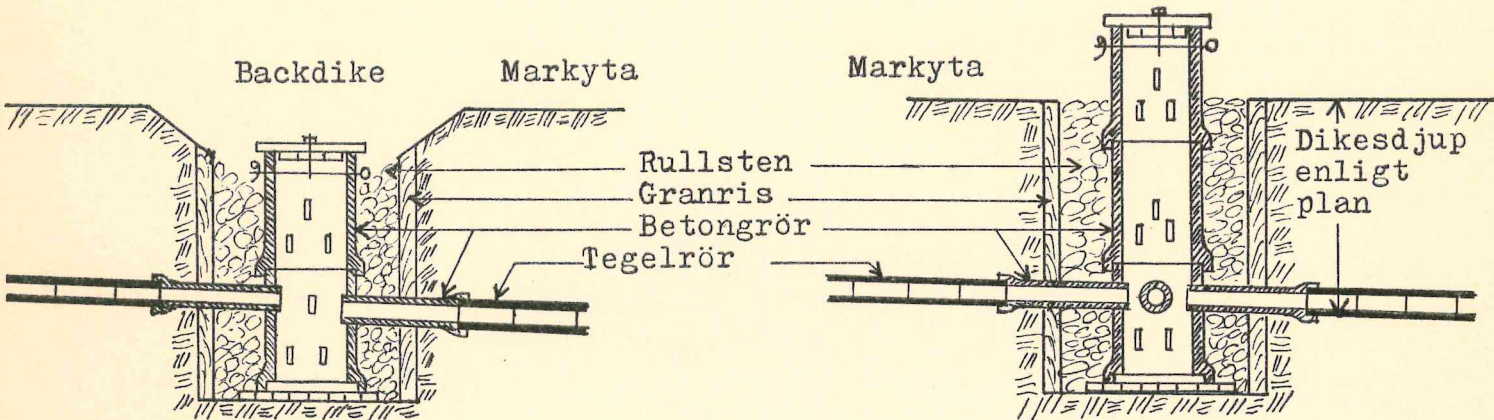


Stensil

Grusfiltrum

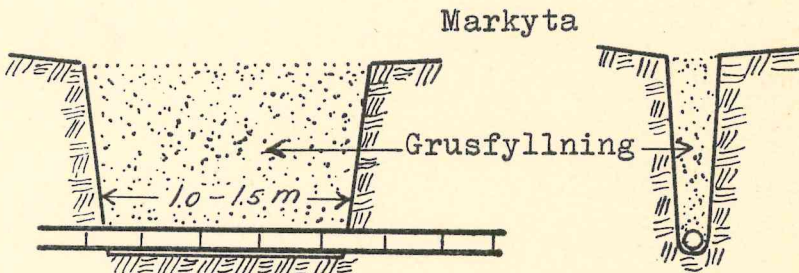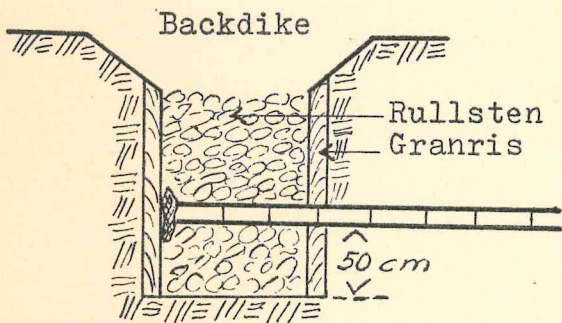

Utløppstrumma

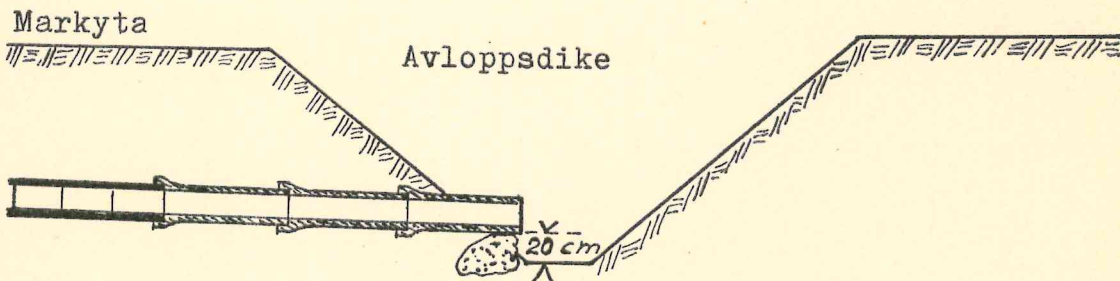

Värderas den 13/12 1942
I tjänsten
Ferdinand Adolfsson

Skala 1:50



RITN.Nr 003

U

5*0728

Avskrift.

Arvodesräkning.

Västerås den 12 dec. 1942.

Ljömsebo dikningsföretag år 1942 Debet
till jordbrukskonsulent Torsten Adolfsson, Västerås

An ersättning enligt hushållningssällskapets taxa för plan till ovanstående dikningsföretag. 529 m. à 1.50 kr per 100 m.	7	94
Dagtraktamente	10	00
Kartblad till översiktskartan	1	60
<u>Kronor</u>	<u>19</u>	<u>54</u>

Rätt avskrivet bestyrkes.

Västerås den 20 sept. 1944.

Torsten Adolfsson
Jordbrukskonsulent

Västerås den 12/12 1942
J. Hänschen
Torsten Adolfsson

gsk. 9/10 44

Västmanlands Läns Hushållningssällskap

Västerås den 20 september 1944.

1 h handl
2 inb

19080

DIARIE Nr
K. LANTBRUKSSTYRELSEN
22 SEP. 1944

Till
Kungl. Lantbruksstyrelsen.

Härjante översändes följande handlingar rörande Ljömsebo
dikningsföretag år 1942 i Kila socken av Västmanlands län.

1. Kontrakt i två exemplar om arbetets utförande.
2. Rekvisition.
3. Ett häfte handlingar.

Företaget har redan utförts enligt av Kungl. Lantbruksstyrelsen fastställd arbetsplan.

I tjänsten

Gustav Adolphson

Jordbrukskonsulent