

Handlingar rörande

BROTTERGA -- TORP DIKNINGSFÖRETAG ÅR 1958

inom Västerås stad, Västmanlands län, upprättade vid laga syneförrättning under åren 1956-1958 av

Jan Aspegren

e.o. lantbruksingenjör.

Till förslaget höra 2 st. ritningar inbundna i akten.

Handlingar rörande

" BROTTERGA - TORP DIKNINGSFÖRETAG ÅR 1958

" inom Västerås stad, Västmanlands län, upp-
rättade vid laga syneförrättning under å-
ren 1956-1958 av

Jan Aspegren

e.o. lantbruksingenjör.

Innehållsförteckning

Syneförrättningsprotokoll		sid. 1 - 3
Ansökan med förordnande,	bilaga A	" 4 - 5
Kallelser	" B:1-4	" 6 - 9
Skrivelse till Västerås stads byggnadskontor försedd med bygg- nadskontorets yttrande	" C	" 10 - 11
Överenskommelse	" D	" 12
Arbetsbeskrivning med fixpunktsbeskrivning		" 13
Kostnadsförslag		" 14
Värderingslängd		" 15 - 16
Utlåtande		" 17 - 23
Kostnadsfördelningslängd		" 24
Typritning B-1, för brunn		" 25
" U-1, för utlopp		" 26

Till förslaget höra 2 st. ritningar inbundna i akten

1
 PROTOKOLL fört vid sammanträde
 för laga syneförrättning avseende av-
 dikning av mark tillhörande BROTTBERGA
 och TORP inom Västerås stad, Västman-
 lands län.

Den 18 april 1958

Sedan undertecknad, e.o. lantbruksingenjör, blivit på därom gjord an-
 sökan av Konungens Befallningshavande i länet förordnad se bilaga A
 att handlägga denna syneförrättning, hade sammanträde utsatts att hållas
 kl. 15.00 ovannämnda dag på lantbruksingenjörskontoret, Kopparbergsvägen
 25, Västerås och hade sakägarna per brev underrättats om sammanträdet.

Skriftligen bekräftade kallelser se bilagor B:1-4.

Vid sammanträdet antecknades sakägarna på följande sätt:

Alfred Helmer Wikström närvarande

Brottberga 1¹⁰

Kungl. Domänstyrelsen
 genom domänintendenten Bertil Skjöldebrand enl. instruktion närvarande
 med biträde av arrendatorn Bertil Johansson närvarande

Torp 1¹

Västerås stad frånvarande

§ 1.

Ansökan om förrättningen samt länsstyrelsens i anledning därav utfär-
 dade förordnande upplästes.

§ 2.

Jäv anmälades icke mot förrättningsmannen.

§ 3.

Något laga hinder mot förrättningen eller det ifrågasatta företaget
 prövades ej förefinnas.

§ 4.

Med anledning av det utfärdade förordnandet hade undersökningar och av-

vägning av de vattensjuka markerna verkställets samt redogjorde förrättningsmannen för det upprättade förslaget.

§ 5.

Sökanden till förrättningen yrkade att sådant avlopp måtte anordnas att hans i företaget ingående åkermarker erhöles full torrläggning eller åtminstone torrläggning till så stort djup som kunde vara med ekonomisk fördel förenat. Vidare yrkades att avloppet såvitt möjligt skulle igenläggas med rör.

§ 6.

Beslutades att förrättningsmannen ensam skulle utföra en uppskattning av den nytta i form av alstrings- och bruksbåtnad, som företaget avsågs medföra.

Överenskomms att kostnaderna för företaget skulle fördelas i enlighet med den kostnadsfördelningslängd, som förrättningsmannen utarbetat på grundval av denna båtnadsberäkning.

§ 7.

Trumma ingående i allmänna vägen 631 berördes av företaget. Den medger efter rensning erforderlig torrläggning av ovanförliggande mark.

Västerås stad hade tillställts en skrivelse angående den erforderliga rensningen och kompletteringen av trumman med brunnar och hade byggnadschefen därvid meddelat, att anledning till erinran icke förelåg,

se bilaga C.

§ 8.

Det antecknades att några ägobroar eller enskilda broar ej berördes av företaget.

§ 9.

Upprättades skriftlig överenskommelse rörande kostnadernas fördelning vilken för Torp 1¹ undertecknades av domänintendenten under förutsättning av Kungl. Domänstyrelsens godkännande.

se bilaga D,

§ 10.

Förrättningsmannens utlåtande upplästes, varvid även besvärshänvisning lämnades och meddelades, att talan mot förrättningen finge inom sextio dagar härfter anföras hos Österbygdens Vattendomstol, Stockholm.

§ 11.

Beslutades sakägarna att till styresman för företaget välja Helmer Wikström, Hagtorp, Västerås.

§ 12.

Till aktförvarare att förvara till företaget hörande ritningar och handlingar m.m. utsågs företagets styresman.

§ 13.

Redogjorde förrättningsmannen för gällande bestämmelser för statsmedel i form av bidrag och lån till företag av detta slag.

Beslutades att sakägare, som önskade komma i åtnjutande av dylika statsmedel, senast inom en månad från denna dag skulle göra skriftlig framställning härom till förrättningsmannen.

Företagets styresman erhöles i uppdrag och befullmäktigades:

att om statsmedel beviljas, å sakägarnas vägnar underteckna de kontrakt och förbindelser, som för statsmedlens lyftande kunde erfordras, samt att utkvittera och för företagets räkning disponera de statsmedel, som kunna bliva beviljade.

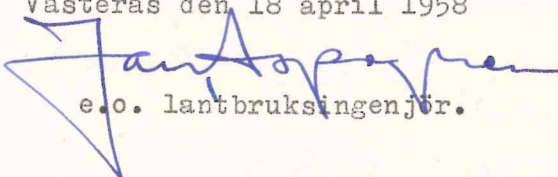
§ 14.

Det antecknades att några krav ej fanns på ersättning för kostnader i samband med hantlangning m.m. vid fältundersökningarna.

§ 15.

Upplästes dagens protokoll, vilket lämnades utan erinran, varefter förrättningen förklarades avslutad.

Västerås den 18 april 1958


e.o. lantbruksingenjör.

Insändes till vederbörande lantbruksnämnd.

Ink. till Lantbruks-
nämnden i Västmanlands län

26 MAJ 1952

Dnr 219/52 Avgj

Inkom till
STATENS LANTBRUKSINGENJÖR
I VÄSTMANLANDS LÄN

den - 5 JUN. 1952

Nr 219/52

Till Länsstyrelsen i

Västmanlands

Härmed anhålles om förordnande för behörig förrättningsman att handlägga syneförrättning enligt 10

kap. vattenlagen för torrläggning av ^{mig} tillhörig mark inom Västnäs stad(f. l. Skerike socken) av Västmanlands län.Förrättningen avser fördjupning och igmsättning av c-a 500 m diken

här uppgives så fullständigt som möjligt företagets beskaffenhet (dikning, åreglering, sjösänkning, invallning e. d.), vidare

c-a 17 ha

företagets omfattning (areal som skall torrläggas, avloppens längd o. d.), om flottled, damm, järnväg, landsväg e. d. beröres m. m.

Närmaste järnvägsstation

Meddelanden om förrättningen ställas till Mauritz Stalpe, Trorp, Skerike,
Västnäs, tel. Västnäs 11049.

titel, namn och fullständig adress samt telefon.

Västnäsden 24 maj 1952

Sökandes namn:

Mauritz Stalpe
H. Wikström.

för fastigheten

» »

» »

Fastighet:

Trorp 1
Stalpet 170 och 38

Statens lantbruks-ingenjör i Västmanlands län varder

härigenom förordnad att, därest laga hinder icke möter, verk-
ställa i ansökningen omförmälda förrättning.Västerås slott i landskansliet den 3 juni 1952.

På länsstyrelsens vägnar:

H. Sundström David Wilén

/H. Sundström/ /David Wilén/

Förutom nämnda, sökandena tillhöriga fastigheter, väntas nedanstående ägare och fastigheter bliva berörda av företaget.

icke sökandes namn:

Fastighet:

ägare av fastigheten

» » »

» » »

Resolution.

Med återkallande av å omstående sida angivet förordnande, vill länsstyrelsen härigenom hava förordnat ^{e.o.} lantbruksingenjören Jan Aspegren, Västerås, att, därest laga hinder icke möter, verkställa häri omförmäld förrättning.

Västerås slott i landskansliet den 15 november 1957.

På länsstyrelsens vägnar:

R. Svensson
/R. Svensson/

C.-A. Sjöstedt
/C.-A. Sjöstedt/

Lantbruksnämnden får till förrättningsman föreslå:

Lantbruksingenjör H. Welin-Berger, Västerås,

Västerås den 27 maj 1952

På Lantbruksnämndens vägnar:

Erik Jönsson *Jan Aspegren*

ANTBRUKSINGENJÖREN
VÄSTMANLANDS LÄN
Kopparbergsvägen 25
VÄSTERÅS
Tel. 306 21

Dnr

257/58

Bilaga B:1

K A L L E L S E.

Sedan undertecknad av Länsstyrelsen i Västmanlands län förordnats att verkställa laga syneförrättning avseende torrläggning av mark tillhörande TORP och BROTTBERGA inom Västerås stad kommer sammanträde att hållas på lantbruksingenjörskontoret, Kopparbergsvägen 25, Västerås fredagen den 18 april 1958 kl. 15.00, till vilket sammanträde Ni härmed kallas för förande av Eder talan.

Vid sammanträdet kommer ordinarie styrelse för företaget att väljas.

H. Wikström,

Hagtorp, Skerike, Västerås

Västerås den 11 april 1958

Jan Aspegren
(Jan Aspegren)
e.o. lantbruksingenjör.

Förestående kallelse emottagen och erkännes:

H. Wikström

Anhålles att kallelsen efter undertecknandet återsändes till förrättningsmannen.

LANTBRUKSINGENJÖREN
VÄSTMANLANDS LÄN
Kopparbergsvägen 25
VÄSTERÅS
Tel. 30621

Bilaga B:2

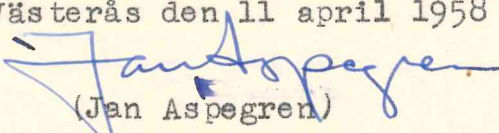
Dnr

K A L L E L S E .

Sedan undertecknad av Länsstyrelsen i Västmanlands län förordnats att verkställa laga syneförrättning avseende torrläggning av mark tillhörande TORP och BROTTBERGA inom Västerås stad kommer sammanträde att hållas på lantbruksingenjörskontoret, Kopparbergsvägen 25, Västerås fredagen den 18 april 1958 kl. 15.00, till vilket sammanträde Ni härmed kallas för förande av Eder talan.

Vid sammanträdet kommer ordinarie styrelse för företaget att väljas.

Kungl. Domänstyrelsen, Stockholm

Västerås den 11 april 1958

(Jan Aspegren)
e.o. lantbruksingenjör.

Förestående kallelse emottagen och erkännes:


.....

Anhålles att kallelsen efter undertecknandet återsändes till förrättningsmannen.

LANTBRUKSINGENJÖREN

VÄSTMANLANDS LÄN

Kopparbergsvägen 25

VÄSTERÅS

Tel. 306 21

Bilaga B:3

Dnr

256/58

K A L L E L S E .

Sedan undertecknad av Länsstyrelsen i Västmanlands län förordnats att verkställa laga syneförrättning avseende torrläggning av mark tillhörande TORP och BROTTBERGA inom Västerås stad kommer sammanträde att hållas på lantbruksingenjörskontoret, Kopparbergsvägen 25, Västerås fredagen den 18 april 1958 kl. 15.00, till vilket sammanträde Ni härmed kallas för förande av Eder talan.

Vid sammanträdet kommer ordinarie styrelse för företaget att väljas.

Arrendator Bertil Johansson, Torp, Skerike, Västerås

Västerås den 11 april 1958

(Jan Aspegren)

e.o. lantbruksingenjör.

Förestående kallelse emottagen och erkännes:

..... Bertil Johansson

Anhålles att kallelsen efter undertecknandet återsändes till förrättningsmannen.

LANTBRUKSINGENJÖREN

VÄSTMANLANDS LÄN

Kopparbergsvägen 25

VÄSTERÅS

Tel. 306 21

Bilaga B:4

Dnr

258/58

K A L L E L S E.

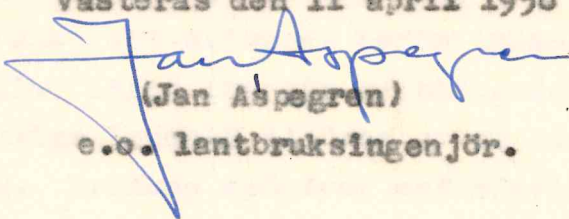
Sedan undertecknad av Länsstyrelsen i Västmanlands län förordnats att verkställa laga syneförrättning avseende torrläggning av mark tillhörande TORP och BROTTBERGA inom Västerås stad kommer sammanträde att hållas på lantbruksingenjörskontoret, Kopparbergsvägen 25, Västerås fredagen den 18 april 1958 kl. 15.00, till vilket sammanträde Ni härmed kallas för förande av Eder talan.

Vid sammanträdet kommer ordinarie styrelse för företaget att väljas.

Västerås Stad,
Byggnadschefen,

Västerås

Västerås den 11 april 1958


(Jan Aspegren)

e.o. lantbruksingenjör.

Förestående kallelse emottagen och erkännes:

VÄSTERÅS STADS BYGGNADSKONTOR

Anhållas att kallelsen efter undertecknandet återsändes till
förrättningsmannen.

LANTBRUKSINGENJÖREN
VÄSTMANLANDS LÄN
Kopparbergsvägen 25
VÄSTERÅS
Tel. 306 21

Dnr. 113/58

Till

Västerås stads byggnadskontor,
Västerås.

Betr. Brottberga-Torp dikningsföretag.

Sedan av länsstyrelsen i Västmanlands län förordnande utfärdats för handläggande av syneförrättning enligt vattenlagen rörande avdikning av mark tillhörande Brottberga och Torp inom Västerås stad (f.d. Skerike socken) har vid förslagets utarbetande konstaterats, att avloppet berör trumma ingående i allmänna vägen nr. 631. Läget framgår av bifogade kartklipp.

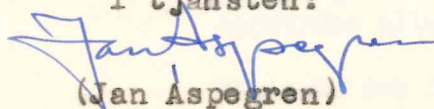
Den befintliga trumman utgöres av en stentrumma med 1.0 x 0.6 m:s öppning. Trumman medgiver erforderlig torrläggning av ovanförliggande marker.

Avloppet på båda sidor av trumman kommer emellertid att igenläggas med 150 resp. 200 mm rörledning. Vägtrumman bör därför på stadens bekostnad rensas och förses med på båda sidor placerade kopplings- och slambrunnar utförda av 600 mm brunnringsrör på sätt bifogad ritning utvisar.

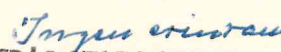
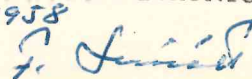
Jag får härmed hemställa om det yttrande vartill förslaget kan föranleda, varefter det ena exemplaret av denna skrivelse försedd med Edert yttrande tacksamt emotses i retur.

Västerås den 14 februari 1958

I tjänsten:


(Jan Aspegren)

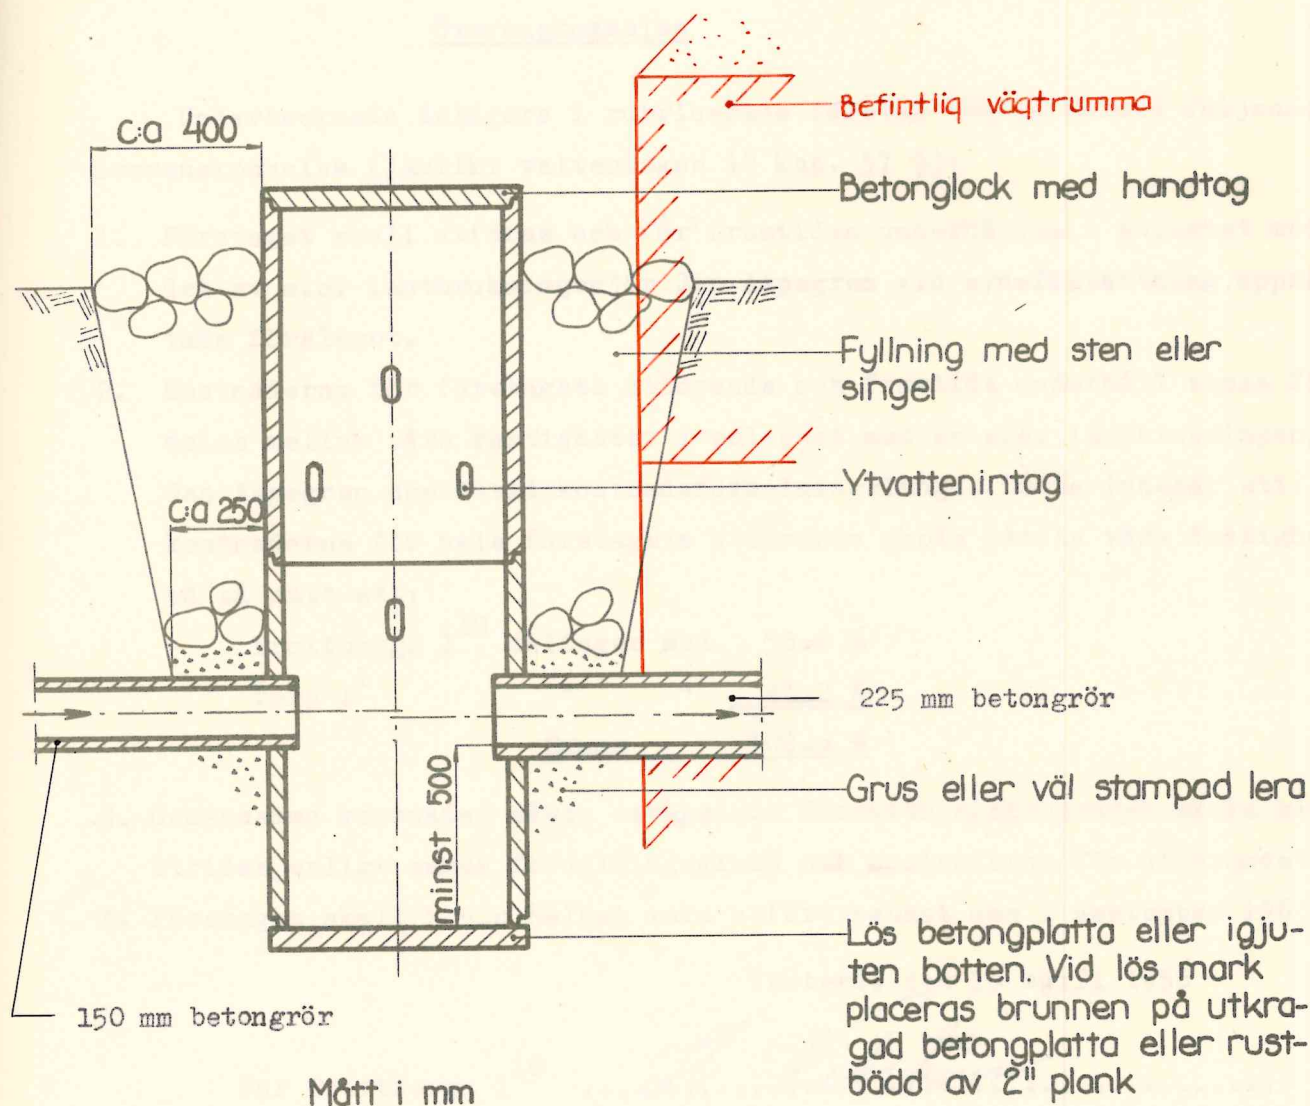
e.o. lantbruksingenjör.


VÄSTERÅS STADS BYGGNADSKONTOR
18.2.1958


Bilaga

Typritning B-1

BRUNN



Brottberga-Torp dikningsföretag
Västerås stad (f.d. Skerike socken).

Kopplings- och slambrunn ϕ 600
uppströms allm. vägen nr 631.

Västerås den 14 februari 1958.

[Signature]
e.o. lantbruksingenjör

BROTTERBERGA-TORP DIKNINGSFÖRETAG ÅR 1958

Nr. 144/58
 m.d. 24 APR 1958
 DOMÄNINTENDENTEN

Överenskommelse

Undertecknade delägare i rubricerade företag träffa härmed följande överenskommelse (jämlikt vattenlagen 10 kap. 57 §):

1. Företaget skall utföras och för framtiden underhållas i enlighet med det av e.o. lantbruksingenjör Jan Aspegren vid syneförrättning upprättade förslaget.
2. Kostnaderna för företagets utförande och framtida underhåll skola fördelas mellan våra fastigheter i enlighet med av e.o. lantbruksingenjör Jan Aspegren upprättad kostnadsfördelningslängd. Detta innebär att kostnaderna för hela företagets utförande skola påvila våra fastigheter på så sätt att:

Brottberga l ¹⁰	deltager med	58.8 %
Torp l ¹	" "	41.2 %
Summa		100.0 %

3. Gemensamma kostnader såsom exempelvis förrättningskostnader skola bestridas enligt samma fördelningsgrund som kostnaderna för utförandet.
4. Företaget skall i sin helhet vara utfört senast den 1 september 1963.

Västerås den 18 april 1958

För Brottberga l¹⁰

..... *H. Vikström*

" Torp l¹

..... *Under förskutning av kungl. dtors godkännande*
Per-Olof Guldstrand
domänintendent.

Egenhändiga namnteckningarna bevittnas, varjämte lämpligheten av ovanstående överenskommelse vitsordas.

Jan Aspegren
 (Jan Aspegren)
 e.o. lantbruksingenjör.

J: 209/1958

Godkännes för kronoegendomen Torp l¹. Stockholm den 20 maj 1958.

Kungl domänstyrelsen

S. Holmstedt
 S Holmstedt

Lars Wolgast
 Lars Wolgast

Arbetsbeskrivning.

Vid arbetenas utförande skall iakttagas:

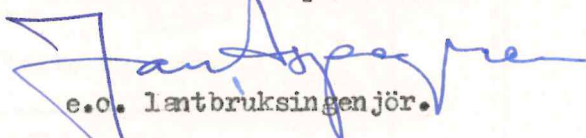
För rörledningar.

- att rörledningar utföras efter utsättning och detaljvägning företagen omedelbart före arbetenas utförande,
- att grävningsdjupet räknas från de i jämnhöjd med markytan nedslagna pålarnas överkant till rörens inre underkant,
- att rören ej få läggas direkt på berg eller sten utan skola överallt ligga på minst 0.1 meter tjockt, väl avjämnat lager grus eller jord,
- att ledningarna läggas av kunnig förman eller annan person, som av kontrollanten godkännes,
- att rören noggrant läggas i föreskriven lutning, så att inga svackor, som kunna orsaka igenslämning, uppstå,
- att vid brunnarna in- och utgående ledningar cementeras vid infogningen och brunnarna för övrigt utföras på sätt, detaljritningen angiver,
- att rören ej få täckas, innan läggningen godkänts av vederbörande kontrollant,
- att ledningar till förhindrande av sönderfrysning övertäckas minst 0.7 meter,
- att vid täckningen noga tillse, att stenar eller andra hårda föremål ej nedkastas direkt på rören,
- att slänten av det öppna diket vid trumöga stenbeklädes till skydd mot ras.

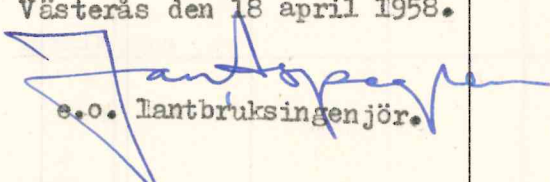
Fixpunktsbeskrivning.

Fix. = +26.73 m såsom Δ i berghälls norra sida i markhöjd, belägen i åker c:a 74 m sydost punkt C.

Västerås den 18 april 1958.

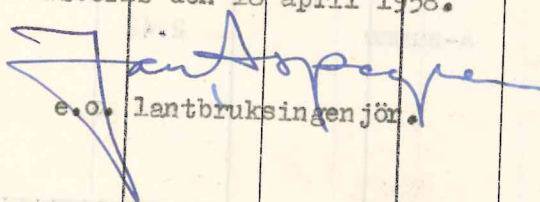

e.o. lantbruksingenjör.

KOSTNADSFÖRSLAG

Läge	Längd m	Arbete, material e. d.	Antal	å-pris kr.	Kostnad kronor	Summa kronor
		<u>Avloppet A-B-C.</u>				
		<u>Öppna diket A-B.</u>				
6+44-5+44	100	Rensning av befintligt öppet avlopp m	100		100	100
		<u>Ledningen B-C.</u>				
5+44-2+64	280	225 mm lantbruksrör, inköp med trpt. "	280	4.85	1358	
		Grävning, läggning och återfyllning "	280	2.50	700	
2+64-2+16	48	200 mm lantbruksrör, inköp med trpt. "	48	3.75	180	
		Grävning, läggning och återfyllning "	48	2.30	110	
2+16-2+4	12	Befintlig vägtrumma. Erf. rensning genom Västerås stads försorg.				
2+4-0	204	150 mm lantbruksrör, inköp med trpt. m	204	3.10	632	
		Grävning, läggning och återfyllning "	204	2.00	408	
5+44		Rörutlopp 225 mm enl. typr. <u>U-1.</u> st	1		20	
2+64, 0		Kopplings- och slambrunnar 500 mm enl.typr. <u>B-1.</u> "	2	80.00	160	
2+16, 2+4		Kopplings- och slambrunnar 600 mm enl.typr. <u>B-1.</u> "	2			
		Utföres genom Västerås stads försorg.				
		Tillägges för oförutsedda utgifter, arbetsledning, se- mesterersättningar, olycks- fallsförsäkringar etc. c:a 15 %			532	4100
	<u>644</u>	<u>Summa</u>				4200
		Västerås den 18 april 1958.  e.o. lantbruksingenjör.				

VÄRDERINGSLÄNGD

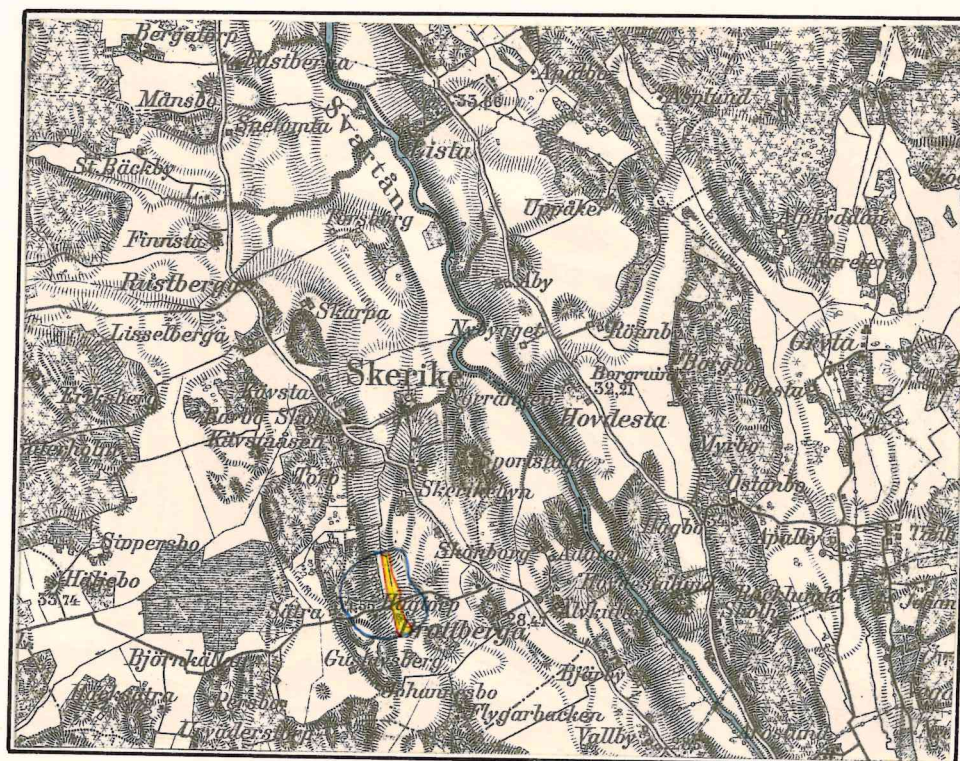
Fastighet och ägare Ägobeskrivning	Ägo- figur- nr	Förbättrad mark		Värde pr ha		Båtnad	
		åker, tomt hektar	annan hektar	före kronor	efter kronor	pr ha kronor	pr ägofigur kronor
<u>Brottberga 1¹⁰.</u>							
Alfred Helmer Vikström							
<u>1. Alstringsbåtnad.</u>							
åker, lera	1	0.20				1500	300
" "	2	0.45				1500	675
" "	3	0.44				600	264
" "	4	0.83				600	498
" "	5	0.38				1000	380
" "	6	0.12				600	72
A-summa		2.42					2189
<u>2. Brukningsbåtnad.</u>							
252 m å 5.00 kr/m							1260
B-summa							1260
Totalsumma							3449
<u>Torp 1¹.</u>							
Kungl. Domänstyrelsen							
<u>1. Alstringsbåtnad.</u>							
åker, lera	7	0.87				400	348
" "	8	1.10				600	660
A-summa		1.97					1008
<u>2. Brukningsbåtnad.</u>							
280 m å 5.00 kr/m							1400
B-summa							1400
Totalsumma							2408

Fastighet och ägare Ägobeskrivning	Ägo- figur- nr	Förbättrad mark		Värde p ~~er~~ ha		Båtnad	
		åker, tomt hektar	annan hektar	före kronor	efter kronor	pr ha kronor	pr ägofigur kronor
<u>Sammandrag.</u>							
<u>Brottberga 1¹⁰.</u>							
Alfred Helmer Vikström		2.42					3449
<u>Torp 1¹.</u>							
Kungl. Domänstyrelsen		1.97					2408
Summa		4.39					5857
Västerås den 18 april 1958.							
 e.o. lantbruksingenjör.							

Utlåtande

Översiktskarta

Sala SV.



Skala 1:50000

UTLÅTANDE avgivet vid syneför-
rättning enligt vattenlagen avseende
torrläggning av mark tillhörande
BROTTERGA och TORP i Västerås stad,
(f.d. Skerike socken), Västmanlands
län.

Läge, areal och jordmån

Torrlägningsområdet är beläget omkring 1.5 km söder Skerike kyrka och finnes till sitt läge angivet på vidsittande översiktskarta (Sala SV, 1:50000) där det markerats medelst gul färgbeteckning. Företaget omfattar en areal av 4.4 ha. Jordmänen är av god beskaffenhet och består av lera.

Äldre företag.

Ifrågavarande marker ha såvitt kunnat utredas icke tidigare varit föremål för laga syneförrättning.

Föreslagna anläggningar.

Enligt vid syneförrättningen framställda yrkanden har för bättre torrläggning och brukning av ifrågavarande marker föreslagits upptagande av öppet dike sträckan A-B samt nedläggande av rörledning sträckan B-C på sätt som framgår av bifogade plan- och profilritningar.

Laga hinder.

Laga hinder mot förrättningen eller mot det ifrågasatta företaget har icke anförts eller funnits föreligga.

Nederbördsområde, vattenmängd.

Nederbördsområdet för av företaget berörda avlopp är på översiktskartan inneslutet av en heldragen blå linje och omfattar en areal av 20 ha. Avrinningen vid normala flöden har beräknats högst uppgå till 1.5 liter per sekund och hektar. Uppgift över vattenmängder och i anledning härav föreskrivna dimensioner framgå av nedanstående dimensioneringstabell:

Sträcka	Längd m	NO ha	Q l/s	Botten- lut- ning o/oo	L e d n i n g		Anm.
					Dim. mm	Avbördning utan upp- dämning l/s	
6+44-5+44	100	20	30	0.5			Öppet dike
5+44-2+64	280	18	27	2.7	225	26	
2+64-2+16	48	12	18	"	200	19	
2+16-2+4	12	10	15				Befintlig stentrumma 1.0 x 0.6 m.
2+4-0	204	2.5	5	1.0	150	5.4	
	644						

Uppmätning, ytavvägning och jordvärdering.

De dikessträckor, som under förrättningen yrkats fördjupade ha utpålats, sektionerats och avvägs, varjämte jordbörningar utförts för fastställande av markens mer eller mindre svårgrävda beskaffenhet.

I företaget ingående marker ha kartlagts och ytavvägts samt på plankar-
tan avgränsats från högre belägen mark genom en streckad begränsningskurva,
för åker belägen på 1.3 meter över nu rådande medelvattenstånd i ifrågavarande
avlopp, varvid även tillägg gjorts för erforderligt fall.

Den båtnad, som företaget beräknas tillskynda de ingående markerna omfat-
tar dels alstringsbåtnad, d.v.s. den ökning i jordens alstringsförmåga, som
vattenståndets sänkning anses medföra, dels brukningsbåtnad, som innebär, att
möjligheter till bättre brukningsförhållanden skapas genom nedläggande av rör
och igenfyllning av det öppna diket.

Den båtnad, som erhålles genom föreslagna åtgärder är av förrättningsman-
nen uppskattad till 5.857.- kronor.

Allmänna intressen.

Då föreslaget avlopp berör allmänna vägen nr 631 på så sätt, att rens-
ning av nuvarande trumma jämte brunnar å trummans ömse sidor erfordras, har
Västerås stad beretts tillfälle avgiva yttrande, som bilagts sammanträdespro-
tokollet.

Enligt bestämmelserna i 7 kap. 8 § vattenlagen åligger det staden att
utföra och bekosta omläggningen av trumman.

Några andra allmänna intressen beröras icke.

Enskilda broar.

Några enskilda broar beröras icke av företaget.

Ersättningar.

Några ersättningar ha icke påyrkats och skola ej heller utgå.

Kostnad.

Enligt här bifogat kostnadsförslag uppgå kostnaderna för arbetenas
utförande till 4.200.- kronor. I beräknad kostnad ingår c:a 15 % tillägg
för arbetenas tillsyn och oförutsedda utgifter m.m.

Kostnadsfördelning.

Kostnaderna för företagets utförande och framtida underhåll skola för-
delas mellan berörda fastigheter på sätt som framgår av den vid förrätt-
ningen träffade överenskommelsen och bifogade kostnadsfördelningslängd.

Förrättningskostnader och övriga gemensamma kostnader skola fördelas
efter samma procenttal.

Arbetsbeskrivning, fixpunkter.

Detaljerade uppgifter över den föreslagna anläggningens utformning
återfinnas i dimensioneringstabellen (se ovan mom. "Nederbördsområde, vat-
tenmängd) och bifogade kostnadsförslag samt på upprättade plan- och profil-
ritningar jämte typritningar.

Arbetena skola utföras i enlighet med de i bifogade arbetsbeskrivning
meddelade anvisningarna.

Fixpunktsförteckning återfinnes i arbetsbeskrivningen. Det använda
höjdsystemet är officiellt.

Vederbörande lantbruksingenjör skall underrättas före övertäckande
eller bortsprängande av fixpunkt, så att den kan ersättas med ny.

Bestämmelser rörande företagets organisation m.m.

Enligt stadgandena i 10 kap. 62 § vattenlagen får förrättningsmannen
ytterligare meddela följande bestämmelser:

Företagets angelägenheter skola handhas av en styrelse; bestående
av en eller flera ledamöter. Vid val av styrelse äger varje delägare rätt
att rösta efter sitt andelstal i företaget med den begränsning, som före-

skrives i 3 kap. 22 § vattenlagen.

Styrelsen åligger:

att ombesörja företagets utförande samt kontrollera entreprenörs arbete, i den mån så befinnes erforderligt, med biträde av sakkunnig person,

att tillse att samtliga dikessträckor alltid hållas i fullgott skick samt ombesörja rensnings- och underhållsarbeten,

att i mån av behov verkställa uttaxeringar på sätt närmare i 3 kap. 20 § vattenlagen stadgas,

att över inkomster och utgifter föra ordentliga till riktigheten styrkta räkenskaper, vilka avslutas per kalenderår och därefter framlägga dessa för delägarna till godkännande vid allmänt sammanträde,

att för sistnämnda ändamål och då eljest kan befinnas erforderligt kalla delägarna till sammanträde, på sätt vattenlagen 7 kap. 64 § angiver, vilket bl.a. innebär, att därest ej i särskilda stadgar annorledes bestämmes, kallelse till sammanträde skall delgivas sakägarna minst en vecka före sammanträde,

att vid sammanträde föra protokoll.

Till företaget hörande ritningar och handlingar skola förvaras hos person, som utses av sakägarna vid sammanträde, och hos honom hållas tillgängliga för envar, som vill granska dem eller taga avskrifter och kopior.

Företagets namn m.m.

Företaget har betraktats såsom dikning enligt 7 kap. av gällande vattenlag och skall benämnas BROTTERGA-TORP DIKNINGSFÖRETAG ÅR 1958.

Tillstånd, arbetstid, avsyning.

Enär hinder enligt i vattenlagen stadgade grunder icke synes föreligga mot ifrågavarande företag, lämnar förrättningsmannen sitt tillstånd till företagets utförande i enlighet med i detta utlåtande meddelade bestämmelser.

Företagets utförande skall vara i sin helhet fullbordat senast den 1 september 1963.

Avsyning enligt 13 kap. 1 § vattenlagen av det färdigställda arbetet skall efter anmälan verkställas genom i länet tjänstgörande lantbruksingenjörns försorg.

Framtida underhåll.

I företaget ingående arbeten och anläggningar skola för framtiden om-

sorgsfullt underhållas samt rensningar företagas så ofta behovet påkallar och i öppna diket minst vart femte år.

Yrkanden under förrättningen.

Yrkanden, som kunna ha framställts under förrättningen men ej blivit behandlade i detta utlåtande, föranleda icke någon förrättningsmannens åtgärd.

Avgift till vattendomstol.

Den båtnad, företaget uppskattats medföra är ej av sådan storleksordning att vattendomstolsavgift enligt 11 kap. 95 § vattenlagen skall erläggas.

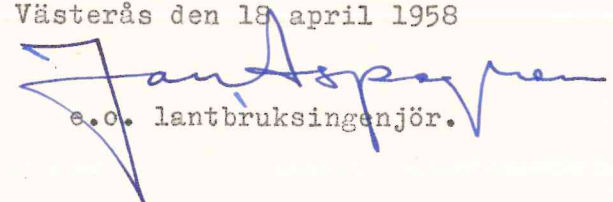
Besvärshänvisning.

Den, som är missnöjd med åtgärd eller beslut vid denna syneförrättning eller vill föra talan mot det avgivna utlåtandet, äger att inom 60 dagar härefter till Österbygdens Vattendomstol, Stockholm, ingiva sina besvär i tre exemplar. I besvären skola upptagas klagandens alla påståenden samt skälen därtill, och till besvären fogas de handlingar klaganden vill åberopa till stöd för ändringssökandet.

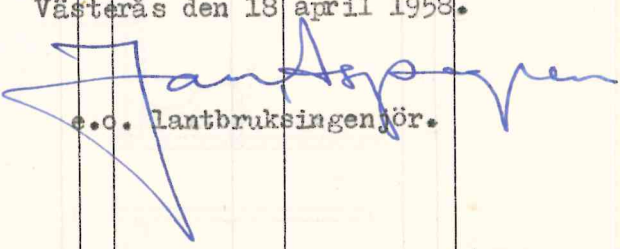
Verkställighet.

Då denna syneförrättning ej skall underställas vattendomstols prövning, kommer detta utlåtande att gå i verkställighet i den ordning, som för laga kraft ägande dom stadgas, för såvitt icke inom den ovan angivna besvärstiden talan mot syneförrättningen anhängiggöres, och ändring i förrättningsmannens utlåtande härigenom kan komma till stånd.

Västerås den 18 april 1958


e.o. lantbruksingenjör.

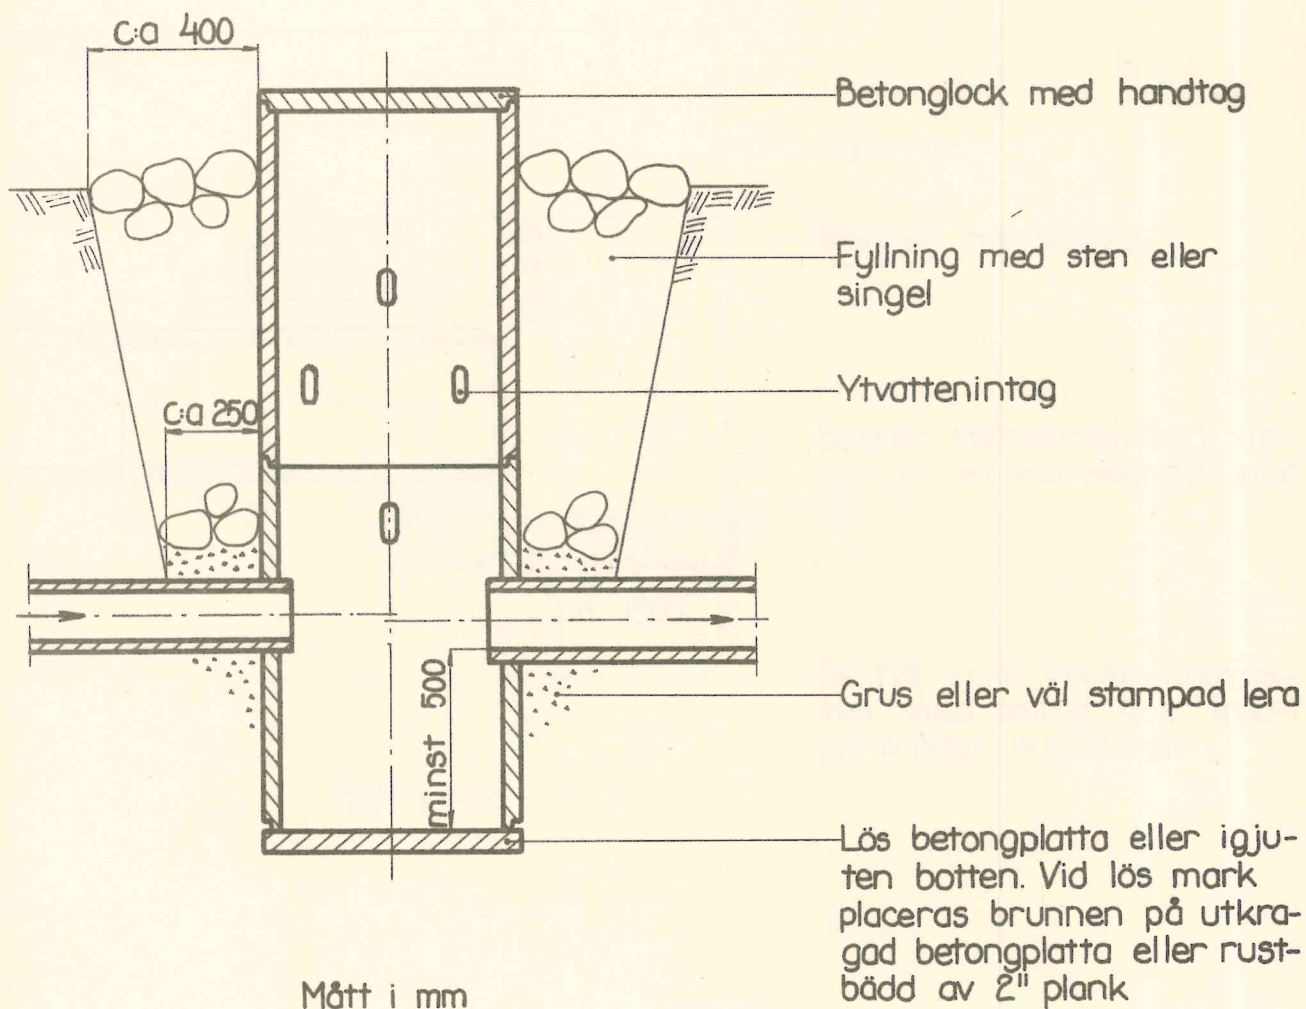
KOSTNADSFÖRDELNINGSLÄNGD

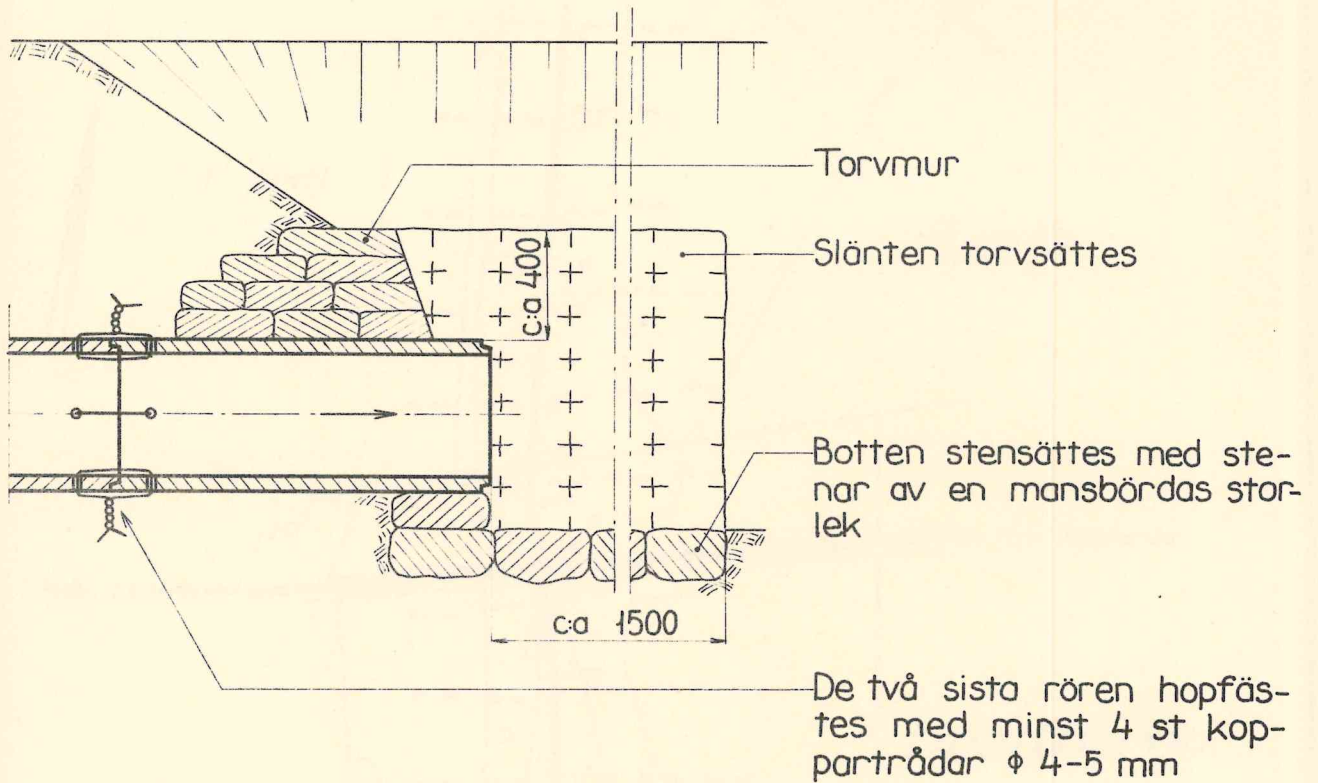
Fastighet Ägare m. m.	Sök. o. liksf. = S	Båtnad kronor	Fastighets andel i			Förrättn. kostnader kr.
			för särskild av- delning beräk- nad kostnad kronor	för samfällig- heten beräknad kostnad kronor	samfällig- hetens verk- liga kostnad procent	
1	2	3	4	5	6	7
<u>Brottberga 1¹⁰.</u>						
Alfred Helmer Vikström	S	3449		2470	58.8	114.66
<u>Torp 1¹.</u>						
Kungl. Domänstyrelsen	-	2408		1730	41.2	80.34
Summa		5857		4200	100.0	195.-
Västerås den 18 april 1958.						
 s.o. lantbruksingenjör.						

Bilaga

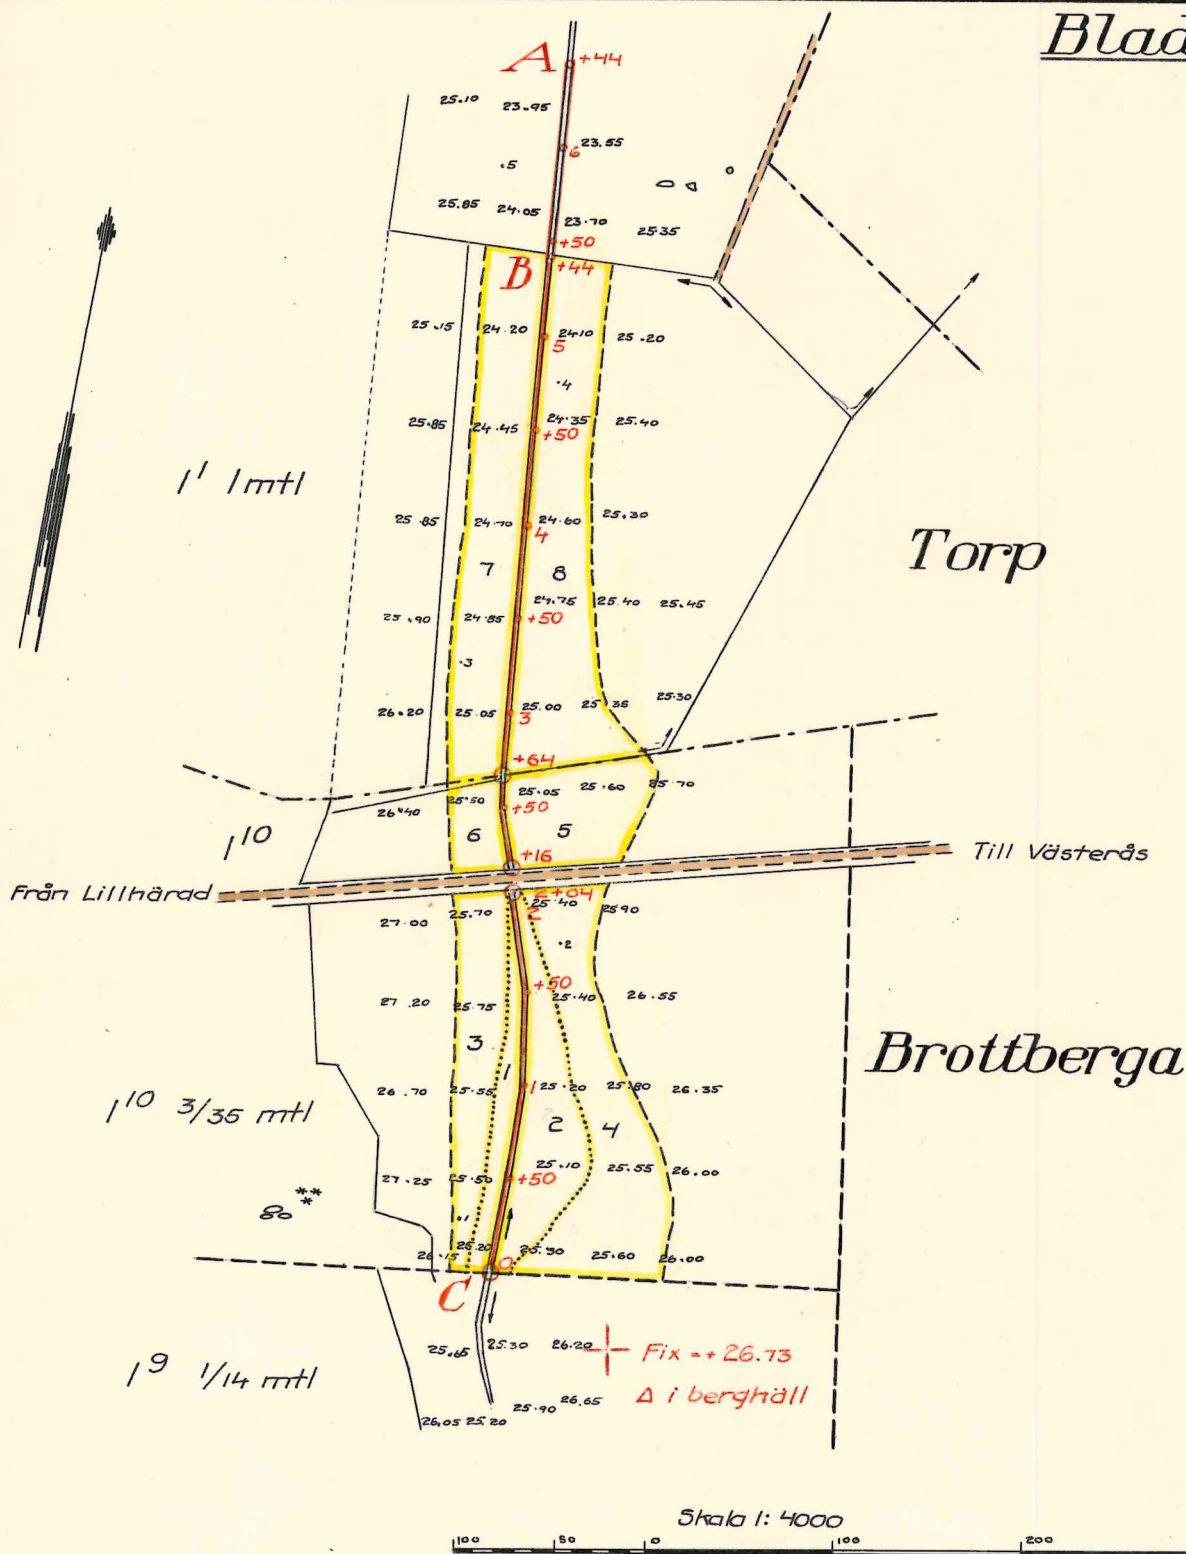
Typritning B-1

BRUNN





Mått i mm



FORSLAG TILL

Brottberga - Torp dikningsföretag år 1958.

I

Västerås stad

SOCKEN NÄR AV Västmanlands

LÄN

UPPRÄTTAT ÅR(EN) 1956 - 1958

{ I } SAMBAND MED SYNNORR TNING ENL. VATTENLAGEN AV

ORIGINAL

KOPIA

[Signature]
(NAMN)

s.o. lantbruksingenjör
(TITEL)

ANTAL RITN. ST. 2

KUNGL. LANTBRUKS-
STYRELSENS ARKIV

Nr

