

29

Formulär, fastställt av Kungl. Lant-
bruksstyrelsen den 8 april 1915.

Y 2-0272

8282.

Lantbruksstyrelsen

2 OCT. 1915

KONTRAKT.

Sedan Kungl. Maj:t den 10 april 1915
i och för torrläggning av vattensjuk myrmark inom Mellansel och
Norrböle byar i Anundsjö socken av

VÄSTERNORRLANDS LÄN,

län, enligt en av Lantbruksingenjören A. Palm
upprättad, av Kungl. Maj:t fastställd plan med därtill hörande kostnadsförslag, i nåder be-
viljat ett anslag utan återbetalningsskyldighet av Tvåtusensjuhundratjugo
(2.720:-) kronor att utgå från norrländska
avdikningsanslaget för år 1915, varav hela beloppet
~~kronor utgå från den för endast frostminskning avsedda delen av anslaget,~~
så, och i enlighet med Riksdagens för dylikt anslags åtnjutande givna, av Kungl. Maj:t
gillade föreskrifter, hava undertecknade, enligt bilagda ^{den 7 april 1910 och} protokoll av den 7 August
1915 av vederbörande intressenter valda arbetsstyrelse ~~förtroende-~~
~~män~~ i och för detta företag med Kungl. Lantbruksstyrelsen, å Kungl. Maj:ts och Kro-
nans vägnar, avslutat följande kontrakt, varigenom vi för egen del samt å vederbörande
intressenters i arbetsföretaget vägnar åtaga och förbinda oss:

§ 1.

Att utföra företaget i noggrann överensstämmelse med den fastställda arbetsplanen med
de ändringar däri, vilka kunna varda av Kungl. Maj:t eller Kungl. Lantbruksstyrelsen
medgivna,

att vid företagets utförande underkasta oss alla de villkor och den kontroll, som av
Kungl. Maj:t eller Kungl. Lantbruksstyrelsen provas lämpliga och nödiga, samt att gälda
alla de av statsmedel icke utgående kostnader, som härav kunna förorsakas,

att påbörja företaget före den 1 september 1915,

att fullborda detsamma senast den 1 september 1918

att genom egna kontanta tillskott, materialier, arbete eller andra bidrag utgöra vad utöver statsbidraget kan erfordras för företagets fullbordande,

samt att, vederbörligen underhålla de utförda arbetena, intill dess sådan underhållsskyldighet kan vara andra i laga ordning ålagd, eller vi från underhållsskyldigheten befriats.

§ 2.

Att i händelse avvikelse, utan därtill erhållen vederbörlig tillåtelse, skett från den fastställda arbetsplanen,

eller arbetet, utan av Kungl. Lantbruksstyrelsen medgivit anstånd med detsamma utförande, icke blifvit fullbordat inom därför bestämd tid,

låta det ankomma på Kungl. Maj:t att inställa all vidare utbetalning av anslaget samt återfordra vad därav uppburits, att på en gång eller successivt till Kungl. Statskontoret inbetalas inom den tid, som bestämmes av Kungl. Maj:t eller Riksdagen; och skola vi å sålunda lyftade och återburna medel jämväl erlägga fem procent årlig ränta från lyftningsdagen till dess återbetalning sker.

§ 3.

Att för den tjänsteman, som av Kungl. Lantbruksstyrelsen förordnas att å arbetet verkställa besiktning, uppvisa den gillade planen med därtill hörande plan- och profilritningar jämte de räkenskaper, vilka vi skola föra över företaget, samt det eller de kontrakt om arbetets övertagande på entreprenad till vissa delar eller i dess helhet, som möjligen avslutats, ävensom att till Kungl. Lantbruksstyrelsen avlämna uppgift å den person, åt vilken ledningen av arbetets utförande uppdragits.

§ 4.

Att i fråga om terminerna för anslagets lyftning, i mån av arbetets fortgång, ställa oss till efterrättelse, vad Kungl. Lantbruksstyrelsen därom må bestämma; och skall, såvida icke Kungl. Maj:t med avseende å särskilda förhållanden prövar skäligt annorlunda förordna, någon del av anslaget inestå i Kungl. Statskontoret, intill dess arbetet är vederbörligen avsynat och godkänt.

§ 5.

Att vid avslutande av detta kontrakt överlämna till Kungl. Lantbruksstyrelsen, för att i dess arkiv förvaras, bestyrkt kopia av de gillade ritningarna för arbetet och bestyrkta avskrifter av därtill hörande godkända betänkande och kostnadsförslag, ävensom att, därest någon avvikelse under arbetets utförande med vederbörlig tillåtelse vidtagits, innan sista delen av anslaget lyftes, överlämna till Kungl. Lantbruksstyrelsen fullständig beskrivning jämte ritning, utvisande huru arbetet i följd av denna avvikelse utförts.

§ 6.

Att, om verkliga kostnaden för arbetets utförande befinnes understiga den beräknade av vederbörande myndighet granskade och godkända kostnaden Femtusenhundra sextioen (5.861:-) kronor 40 öre, medgiva att det beviljade statsbidraget skall minskas med så stor del av den ifrågavarande besparingen, som det beviljade statsbidraget utgjort av den beräknade kostnadssumman, ävensom att, därest arbetet ej på entreprenad verkställes, föra räkenskaperna på sådant sätt, att den verkliga kostnaden för företaget må kunna säkert uppskattas.

§ 7.

Att bestrida eller gottgöra alla kostnader utan undantag, av vad namn de vara må, som i följd av detta anslag föranledes för Kungl. Statskontoret.

§ 8.

Att för fullgörande av detta kontrakt ävensom för lyftande statsmedlens återbäring, i fall mot kontraktet brytes, ställa sådan säkerhet, som av Kungl. Lantbruksstyrelsen godkännes.

Till yttermera visso äro härav två lika lydande exemplar upprättade, som skedde i

Amundsjö och Amöla den *24 August.*

1915.

E. Löderberg *Stjälmar* *K. Jönsson*
Lantbrukaren *Lantbrukaren* *Förordningen*
Adr. Mellan *Adr. Möb, Mellan* *Möb, Mellan*

Att *Lantbrukaren E. Löderberg, Lantbrukaren*
St. Stjelmars och Förordningen K. Jönsson

i bägges vår närvaro egenhändigt undertecknat förestående kontrakt intyga

som ovan.

Stjelmars
Lantbrukaren
 adress: *Bredbyn*

Stjelmars
Stjelmars
 adress: *Bredbyn.*

Med stöd av Kungl. brevet den *10 april*
1915 antager Kungl. Lantbruksstyrelsen, å
 Kungl. Maj:ts och Kronans vägnar, detta kon-
 trakt. Stockholm den *4 Desember* 1915.

Willehelmsen

Stjelmars

Landbruksstyrelsen

den 2 OCT. 1915

Afskrift

Ink. till Jordbruket dyrt

Här hvar två förslagsritningar den 8 juni 1911.

afskrift. Följande den arbetsplan, som af Kongl. Majt. den 10 april 1915 fast-
 ställt, med inläst att, därest jordbruket icke utgjordes skulle
 visa sig vara ansevärdt om i förslaget angives, de dittes ständor,
 på vilka sidolutningen fördragits bränter om 1:1, givna den mindre
 lutning som av Landbruksstyrelsen kan komma att med-
 givna, samt med rättighet till ändring enligt anteckning

Betänkande

Y 2-0272
 rörande förläggning af vattenfylt myrmark

inom Mellåsa och Korböle byar

uti Annarsjö socken och hätra tingslag af Västernorrlands län

upprättadt år 1910 af

Axel Palm

Statens landbruksingenjör

Impon kostnad förslaget.

Stockholm den 30 juni 1915.

På Landbruksstyrelsens vägnar:

~~Sten~~ ^{Fredrik} Egestam Oly Fredholm.

Värinnas ex officio.

Oly Fredholm.

Innehåller 24 skrifva paginerade sidor och en öfversiktskarta
 Lösen enligt räkning

Öfversiktskarta i 1:50,000



Skrift.

På begäran af arbetsdirektionen för torrlaggnings af vattensjuka myrmarker inom Mellansjö och Storböle bevar etc Smundsjö socknen, Skåra tingslag och Västerbottens län får understecknad med bifogande af förslagsritningar härmed afgifva följande

Betänkande

1. Läget af ifrågasvarande bevar framgår af bifogade översiktskarta. Mellansjö ligger vid järnvägsstationen med samma namn och Storböle vid andra sidan om Moälven invid Smundsjöns narra strand.
2. Afdelningsområdet utgöres af följande på samma sida som Storböle bevar belägna särskilda myrtrakter.
 - a) Järnmyren, en långsträckt myrtrakt delvis odlad, men ofullständigt afdikad.
 - b) Hågnbäckensmyren, en surdal utefter bäcken.
 - c) Skermyren, en samfällad moss delvis afborvad, och
 - d) Järnolabensmyren, en långsträckt myrtrakt m. fl. tjärnar, i nedre ändan ofullständigt afdikad.
3. Jordmassan består af ett i allmänhet ganska grunt lager af dy- och mossstof på lera och sandblandad lera. Torflagets djup framgår af längdprofilerna öfver de föreslagna dikensträckorna.
4. Plankartan är upprättad genom sammanslag af följande skifteskartor.

- a) Kartan öfver afgräsningsjörden och skogsblätterna till Mellansjö by upprättad vid laga skifte år 1855,
 b) Kartan öfver alla ägorna till Storrböle by upprättad vid laga skifte år 1858 och
 c) Kartan öfver nr 3 i Storrböle by upprättad vid hemmansskifning år 1901.

5. Ytvärdelen utgår enligt ägobeskrifningen, bilaga B,

åker	7, 75 hektar	
myr och mosse	<u>37, 60</u>	" 45, 35 hektar
tjärnar		<u>1, 26</u> "
	Summa	46, 61 "

6. Beräkning af vattenmängd och dimensioner har icke behöfts, då de föreslagna diken icke hafva att afföra mer än den nederbörd, som faller på yfälva myrmarken och närmast angränsande skogsmark. Gräfningsdjup och slänt hafva därför bestämts efter jordmånen beskaffenhet och behöf af torrläggning. Fallförhållandena äro i allmänhet mycket starka endast undantagsvis har en bottenlutning af 1:1000 behöft användas. Markens torrläggning är ej beroende af vattenståndet i det eller de vattendrag som har att upptaga afflödet från diken.

7. Företagets utförande skall verkställas i noggrann öfverensstämmelse med plan- och profildrömmingar. Gräfningsmått finnas angifna såväl i profildrömmingen som i arbetsbeskrifningen, hvori dessutom finnas antecknadt, hvad som vid arbetets utförande särskildt bör iakttagas. Då delägarna öfverenskom-

mit att hvar för sig ombesörja större delen af dikningsarbetet är det nödvändigt att en viss ordningsföljd iakttages, så att aflopp ej saknas, när en dikessträcka skall upptagas, för den skull är en särskild arbetsplan intagen i arbetsbeskrifningen.

8. Kostradsförslaget, bilaga C, upptager arbetskostnaden till _____ kr. 7265.-

Enligt arbetsplanen och kostnadsfördelning. längden beläper sig

1^{sta} årets arbeten till kr. 2054.40

2^{de} " " " " 2373.-

3^{de} " " " " 2837.60 kr 7265.-

hvar till kommer undersöknings- och förvaltningskostnad

222.63

Slutsumma 7487.63

9. Förslag af lekmande bekäffenthet, som erhållit understöd af statsmedel finnes såvitt undertecknad har sig bekant icke inom denna del af Åmundsjö socken.

10. Rättelig inledning af företaget har icke varit begärd, utan frågan om deltagandet i företaget och fördelning af den kostnad, som beläper utöfver statsbidraget, har afgjorts genom föreläggning, bilaga E.

11. Skinder från det allmännas sida för företags utförande torde icke möta, då sådant allmänt intresse, som utformäles i Huvud. Huvudordlen den 31 december 1879, icke därpå beröres.

12. Offentlig myndighets pröfning har detta förslag icke fört varit underkastadt.

13. Ändamålet med företaget hafoa sökande förklarat vara dels att vinna odlingsmark och dels att minska frostländigheten för närliggande bygder. Den början med odlingsarbetet, som kunnat ske på grund af den befintliga dikningen, visar, att myrmarken åtminstone till vissa delar, där dybarest är tillräckligt djupt, med fördel kan uppodlas till åker. För frostländighetens minskande torde källornas afledande och nödigt aflapps upptagande från torfgräfvorne å de samfällda myrtagen belifva till största nytta.

14. Understöd af statsmedel utan återbetalningskyldighet till hälften af kostnadsförslagets slutsumma torde kunna anvisas till detta företag. Enligt gällande villkor för uttagande af bidrag från nordländska afdelningsanslaget skall dock för den odlade marken, som utgör 17% af hela området, från kostnadsförslagets slutsumma afdragas lika många procent eller 1272.90 kronor, af återstående belopp 6214.73 kronor torde hälften kunna påräknas i bidrag till företagets utförande.

Flammasand den 18 december 1910.

Axel Palm

Statens landtbruksingenjör.

Vidmaras ex officio

Axel Palm

Skifskrift.

Bilaga A.

Ägobeskrifning och kårdeförteckning öfver
vattenmjuka myrmarker inom Mellansel och
Storråbåle bevar uti Skundsjö socken och
Skåtra tingslag af Västermanlands län.

Skatte- klasse	Lotten	Nummer		Skæe		Skj. o.		Sum.		Impe-	
				mo	se	mo	se	mo	se	mo	se
				hac	ar	kv	hac	ar	kv	hac	ar
			<u>Mellansel</u>								
	Ca		E. Loderberg								
		1	Idarr					14			
		2	Skæe			83					
		3	S.			160					
		4	Mosse					54		311	00
			<u>Storråbøle</u>								
top G S			Nils Nilsson								
		5	Skæe			134				134	
" "			Abraham Nilsson								
		6	Skæe			136				136	
1 37/40 Ga			Niklas Idatarina Nilsson								
		7	Mosse					102		102	
77/240 Gb			Arnyordige Per Emil Nilsson								
		8	Mosse					77		77	
77/120 Gc			Olof Persson								
		9	Mosse					70			
		10	Idarr					49		119	
77/240 Gd			Erik Kristofferson								
		11	Mosse					23			
		12	Idarr					24 50			
		13	Skæe			550				53	
77/120 Ge			Nils Nilsson								
		14	Skæe			33					
		15	Idarr					14			
		16	Mosse					14 50		61 50	
			Opferfors							993 50	

			Skeer	Möj och	Sum-	Impe-
			kas ar m	mossa kas ar m	ma kas ar m	dennant kas ar m
		Opefördt			993 50	
5 Fa	Kristoffer Perssons sterbluus					
17	Mosse			54		
18	Skarrmyr			3 10		
19	J ^e .			37		
20	J ^e .			85		
21	J ^e .			194	680 00	
Aa	Kristoffer Backlund					
22a	Mosse			70	70	
Ab	Mårten Testman och Olof Testmans sterbluus					
23	Skeer	100				
24	J ^e .	79				
25	Skarrmyr			80		
26	J ^e .			76	3 35	
3 1/2 Cb	H. Gjölander ö. W. Gjölander					
27	Mosse, surdal			62	62	
Ba	Jonas Jansson Lindbag ö. Hr. Jansson					
28	Mosse, surdal			98	98	
3 3/4 Db	Hr. Nbr. och Erik Kristof- fersson					
29	Skarrmyr			32	32	
Aa	Kristoffer Backlund					
33	Skeer	25				
34	J ^e .	19 50				
35	Skarrmyr			29		
36	J ^e .			6	79 50	
E -	Olof Persson					
37	Skarrmyr			1 05		
38	Mosse			1 64		
39	J ^e .			1 68		
	Opeföres			4 37	23 50	

Shottel	Kittela	Nummer		Skeu			Skep o.			Sum.			Tingre-		
				hae	ae	ko	hae	ae	ko	hae	ae	ko	hae	ae	ko
			Ofverfördt				4	37		23	50				
		40	Mosse				1	50							
		41	Starrmup				3	63							
		42	Mosse				1	50		11	00				
21/80	Da		Nils Nilsson												
		43	Starrmup				2	3		2	3				
			Lamfällda agor												
		44	Mosse, delvis aftorfvad				8	09							
		30	♂ ♂ ♂				4	5							
		31	♂ afdikad tjärn				2	8							
		32	♂				1	80		10	62				
		44	Tjörn												27
		45	♂												35
		46	♂												64
			Summa	7	75		37	60		45	35		1	26	


Flarnäsand den 18 december 1910.

Arcl Palm

Statens landbruksingenjör.

Vidmaras ex officio

Arcl Palm

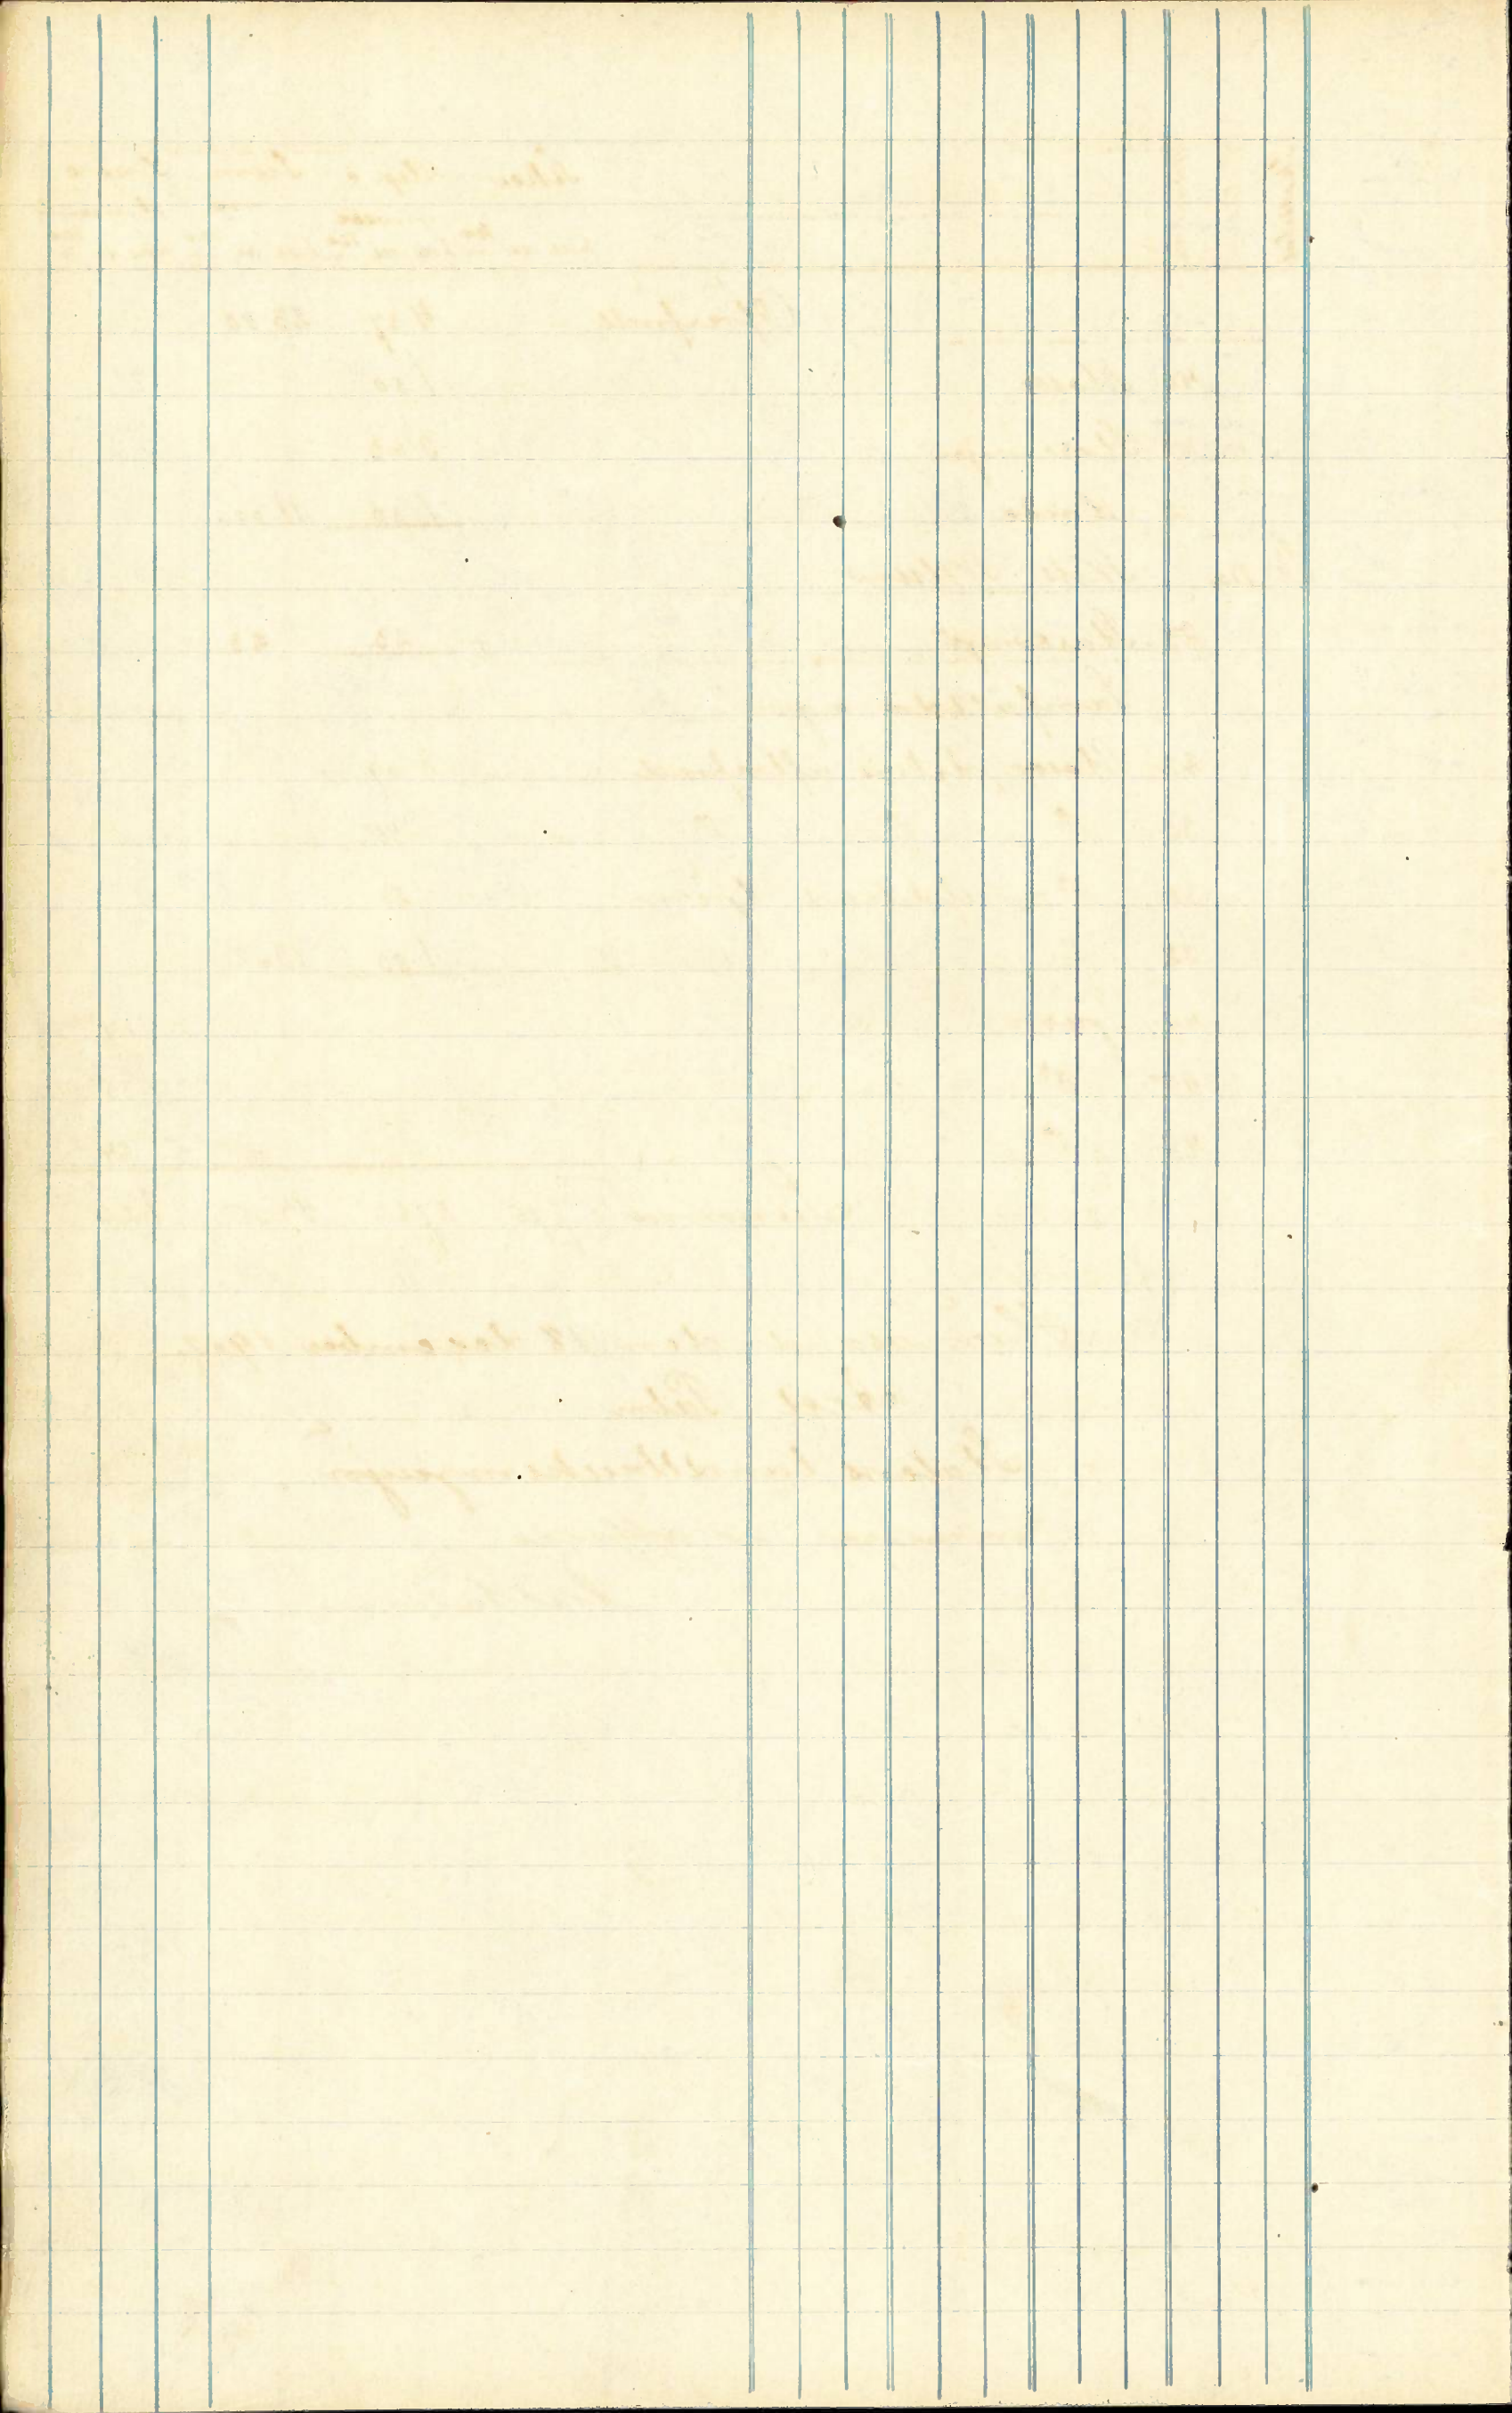

Skript.

Bilaga B.

Arbetsbeskrifning för tarrläggning af vatten-
sjuka myrmarken inom Mellansel och Norr-
böle kyrkor i Skundsjö socken och Västra
tingslag af Västernorrlands län.

littera Pål M Botten Lag

in
hvar m stund hvar bredd bredd Stund
m m m m

Skundsjö socken.

Flöddafloppet A-B-C-D-E-F genom Färnsmyren

A	0	-	0.00	0.30	1:1	Gräfnigen börjar på Jon Jönsson skifte
	+ 32	32	0.50	"	1.30	" Mellansel.
	+ 54	22	0.95	"	2.20	" På mot E. Föderbergs skifte
	+ 75	21	0.70	"	1.70	"
	1	25	1.20	"	2.70	" Bro för ågöväg ind 1 + 5 m
	+ 50	50	1.10	"	2.50	"
	2	50	1.30	"	2.90	"
	+ 50	50	1.50	"	3.30	"
	3	50	1.30	"	2.90	"
B	+ 21	21	1.25	"	2.80	" Direkt följer rågången mot Nils
	+ 50	29	1.10	"	2.50	" och Sbr. Nilssons skifte i Norrböle
C	+ 72	22	1.40	"	{ 3.10 2.40 }	1:0.75 från 3 + 21 till 3 + 72 m.
	4	28	1.35	"	2.33	"
	+ 50	50	1.50	"	2.55	"
	5	50	1.40	"	2.40	"
	+ 9	9	1.50	"	2.55	" På mot Kataina Nilssons skifte
	+ 25	16	1.50	"	2.55	"
	+ 66	41	1.50	"	2.55	" Per Emil Nilssons "
	6	34	1.50	"	2.55	"
D	+ 16	16	1.40	"	2.40	" Olof Perssons "
	+ 50	34	1.30	"	2.25	"
	+ 77	27	1.30	"	2.25	" Erik Kristofferssons "
	"	23	1.20	"	{ 2.10 3.30 }	1:1.25
	+ 14	14	1.10	"	3.05	" Nils Perssons "
	+ 55	41	1.00	"	2.80	" Krist. Perssons sterblun "

Öfverf 755

Lista	Fäl	Höj	Byggn	Botten	Steg	Händ	Anteckningar
nr	stånd	m	m	bredd	bredd	m	

Oferf. 755

	8	45	1.20	0.30	3.30	1:1.25	
	+50	50	1.30	"	3.55	"	
	9	50	1.15	"	{ 3.18 2.03 }	{ 1.075 "	
	+25	25	1.10	"	1.95	"	
	+50	25	1.30	"	2.25	"	
	10	50	1.45	"	2.48	"	
	+50	50	1.60	"	2.70	"	
	11	50	1.70	"	2.85	"	
	+50	50	1.50	"	2.55	"	
	12	50	1.40	"	{ 2.40 3.80 }	{ 1.125 "	Bro för ågöväg
	+50	50	1.30	"	3.55	"	
	13	50	1.30	"	3.55	"	
	+ 8	8	1.30	"	3.55	"	
	+50	42	1.00	"	2.80	"	
	14	50	1.00	"	2.80	"	
	+40	40	1.00	"	2.80	"	
	15	60	1.00	"	2.80	"	
	+50	50	1.20	"	3.30	"	
	16	50	1.25	"	3.43	"	
	+50	50	1.20	"	3.30	"	
	17	50	1.30	"	3.55	"	
	+50	50	1.20	"	3.30	"	
	18	50	1.20	"	3.30	"	
	+50	50	1.20	"	3.30	"	
	19	50	1.15	"	3.18	"	
E	+36	36	1.30	"	3.55	"	
F	+75	39	1.00	"	2.80	"	Bro för ågöväg vid 19 + 45 m

Sma 1975

Liket B-G

Trägången mellan Mellansel och
Storabode fram till en stark källa.

Likt.	Fäl nr	Höj. land m	Spår m	Botten bredd m	Längd botten m	Stant	Ånmärkingar
<u>Liket C - H</u>							
C	0	-	1.20	0.30	2.70	1:1	Trägången mellan Mellantel
	+50	50	1.20	"	2.70	"	och Storböle till 1+20 och sedan
	1	50	1.00	"	2.30	"	på E. Söderbergs skifte i Mellantel
	+20	20	1.05	"	2.40	"	fram till starka källor.
	+50	30	1.00	"	2.30	"	
	2	50	1.00	"	2.30	"	
H	+28	<u>28</u>	0.90	"	2.10	"	
Summa	228						
<u>Liket D-I</u>							
D	2+92	-	1.30	0.30	2.90	1:1	Trä mellan Per Emil Nilsson och
	+50	42	1.00	"	2.30	"	Olof Persson till 2+19 m sedan på
	+19	31	0.90	"	2.10	"	den senares skifte.
	2	19	0.80	"	1.90	"	
	+50	50	0.90	"	2.10	"	
	1	50	1.00	"	2.30	"	
	+82	18	1.20	"	2.70	"	Rå mot Erik Kristoffersson
	+60	42	1.35	"	3.00	"	
	+48	12	1.10	"	2.50	"	Rå mot Nils Nilsson
I	0	<u>48</u>	0.90	"	2.10	"	
Summa	292						
<u>Liket E-J</u>							
E	0	-	0.90	0.30	2.55	1:1.25	A ⁶ Kristoffer Perssons stables skifte
	+37	37	0.85	"	2.43	"	Rå mot Stoch H. Jölanders "
	+50	13	0.85	"	2.43	"	
	1	50	0.90	"	2.55	"	
	+50	50	0.80	"	2.30	"	
	+80	30	1.00	"	2.80	"	" " Jonas och Mr. Janssons "
	2	20	0.80	"	2.30	"	
	+56	56	0.90	"	2.55	"	
	3	<u>44</u>	0.80	"	2.30	"	
Översf.	300						

Litna	På nr	Hö- höjd m	Spj. m	Östra bedd m	Lag bedd m	Slut	Stämningar
Cyperf	300						
	+18	18	1.05	0.30	2.93	1:1.25	
	+50	32	1.00	"	2.80	"	
	4	50	1.00	"	2.80	"	
	+23	23	0.90	"	2.55	"	
	+50	27	0.90	"	2.55	"	Ra mot Hb. Erik och Klaid. Kristoffer.
	+83	33	0.65	"	$\left. \begin{matrix} 1.93 \\ 1.60 \end{matrix} \right\} 1:1$		soners skifte i rd 4+83 m
	5	17	1.10	"	2.50	"	
	+40	40	1.20	"	2.70	"	
	6	60	1.15	"	2.60	"	
J	+50	50	1.00	"	2.30	"	
Ima	650 meter						
<u>Liket K. I. Genom Skermyren</u>							
K	+60	-	0.00	0.30		1:1.25	
	7	60	0.75	"	2.18	"	
	+75	25	0.90	"	2.55	"	
	+50	25	1.20	"	3.30	"	
	+16	34	1.00	"	2.80	"	
	6	16	1.20	"	3.30	"	
	+50	50	1.20	"	3.30	"	
	5	50	1.25	"	3.43	"	
	+93	7	1.45	"	3.93	"	
	+50	43	1.75	"	4.68	"	
	4	50	1.75	"	4.68	"	
	+58	42	1.90	"	5.05	"	
	3	58	2.00	"	5.30	"	
	+40	60	1.85	"	4.93	"	
	2	40	1.60	"	4.30	"	
	+50	50	0.90	"	2.55	"	
	1	50	1.15	"	3.18	"	
	+63	37	0.85	"	2.43	"	
L	63	1.10	"		3.05	"	
Ima	760 meter						

Littera	Fäl nr	Hf-ständ m	Sjy-ljy m	Botten bred m	Lag-bredd m	Slut	Bemärkningar
							genom Järndalsmyren
M	7+20	-	-	0.50	1:1		För punktet se plan och profil
	7	20	2.10	"	4.70	"	Grafmigue börjar på Kristoffer
	+50	50	2.80	"	6.10	"	Backlunds skifte
	+25	25	3.15	"	6.80	"	Rai med samfällt myrstag
	6	25	1.25	{ 0.30 }	{ 3.00 } { 3.43 }	{ 1:1.25 }	
	+50	50	1.20	"	3.30	"	
	5	50	2.20	"	5.80	"	
	+50	50	1.45	"	3.93	"	
	4	50	1.40	"	3.80	"	
	+50	50	0.70	"	2.05	"	
	3	50	0.65	"	1.93	"	
	+72	28	0.75	"	2.18	"	Rai mot Krist. Backlunds
	+50	22	1.30	"	3.55	"	skifte
	2	50	1.40	"	3.80	"	
	+75	25	1.50	"	4.05	"	
	+50	25	1.60	"	4.30	"	
	+25	25	1.80	"	4.80	"	
	1	25	1.90	"	5.05	"	
	+50	50	1.70	"	4.55	"	
IV	O	50	1.30	{ 0.50 }	{ 3.55 } { 2.45 }	{ 1:0.75 }	Järn
	+50	120	1.35	"	2.53	"	Skiftet fortätter öfver
	1	50	1.70	"	3.05	"	Alof Perssons skifte
	+50	50	1.90	"	3.35	"	
	O	50	1.75	"	3.13	"	
	a	80	1.70	"	3.05	"	} Järn
	b	78	1.75	"	3.13	"	
	c	60	1.70	"	3.05	"	
	+82						
	+50	32	1.80	"	3.20	"	
	7	50	1.80	"	3.20	"	
	+50	50	1.75	"	3.13	"	

Öfverf. 1340

Littera	St.	Af- stånd	djup	Bottn. bott.	Long. bott.	Mark	Benmärkningar
	nr	m	m	m	m		

Öfverf.	1340						
6	50	1.20	{ 0.50 0.30	{ 2.30 3.30	{ 1.075 1.125		
+50	50	0.90	"	2.55	"		
5	50	1.00	"	2.80	"		
+50	50	1.30	"	3.55	"		
4	50	1.10	"	3.05	"		
+47	53	1.00	"	{ 2.80 2.30	{ " 1.1		
3	47	0.90	"	2.10	"		
+72	28	0.90	"	2.10	"		
+50	22	1.00	"	2.30	"		
2	50	0.95	"	2.20	"		
+50	50	1.00	"	2.30	"		
1	50	1.25	"	2.80	"		
+50	50	1.20	"	2.70	"		
0	0	50	1.20	"	2.70		

Trä mot Nils Skilvorns skifte
till 2+72 m, sedan åter Olof
Perssons skifte båda sidorna

Summa 1990

Sammandrag af dikrestängderna

Hufvudafstyret	A-B-C-D-E-F	1975 meter
Likhet	B-G	80 "
St.	C-H	228 "
St.	D-I	292 "
St.	E-J	650 "
St.	K-L	760 "
St.	M-N-O	1990 "

Summa 5975 "

Vid gräfningsarbetet iakttagas:

att djupet räknas från de invid nummer-
palarna i jämrhöjd med marken nedslag-
na dubbarnes öfverkant,
att den upptagna dikrestjorden ej upplagges när-

14.

mare den reya skanten än 0.50 meter vid fast och
 1.00 meter vid lös jordmån,
att dessa jordbankar snarast möjligt bortföras
 eller utplaneras och, om desamma någon tid
 måste kvarligga, genomstick göras för ytvattnets
 obehindrade afströmning såväl vid låga ställen
 på marken som vid minst två funktionerande
 meter af längden,
att vid dylika genomstick för yttans hastigare
 uttorkning är lämpligt att vinkelrätt mot di-
 ket i marken upptaga en ränna af 0.30 meters
 djup och bredd och ca 10 meters längd,
att bankarne för öfrigt ej få hafva brantare lut-
 ning mot diket än 1:1 och
att, om flere broar erfordras, desamma må anordnas
 så, att diket's vattenförande del ej inskränkes.

Arbetsplan.


1^{sta} året upptages
 diketsträckan A-B-C-D och
 " M-N

2^{de} året
 af diket D-E-F sträckan 19 + 75 m 14
 " " N-O " (N) 0-6
 och " K-L

3^{de} året
 af diket D-E-F " 14-6 + 16 m.
 " " N-O " 6-0 samt
 " " B-G
 " " C-H
 " " D-I
 och E-J

Hållasand den 18 december 1910.
 Axel Palm

Vid öfverensstämmelse Staters landbruksingenjör.
 Axel Palm

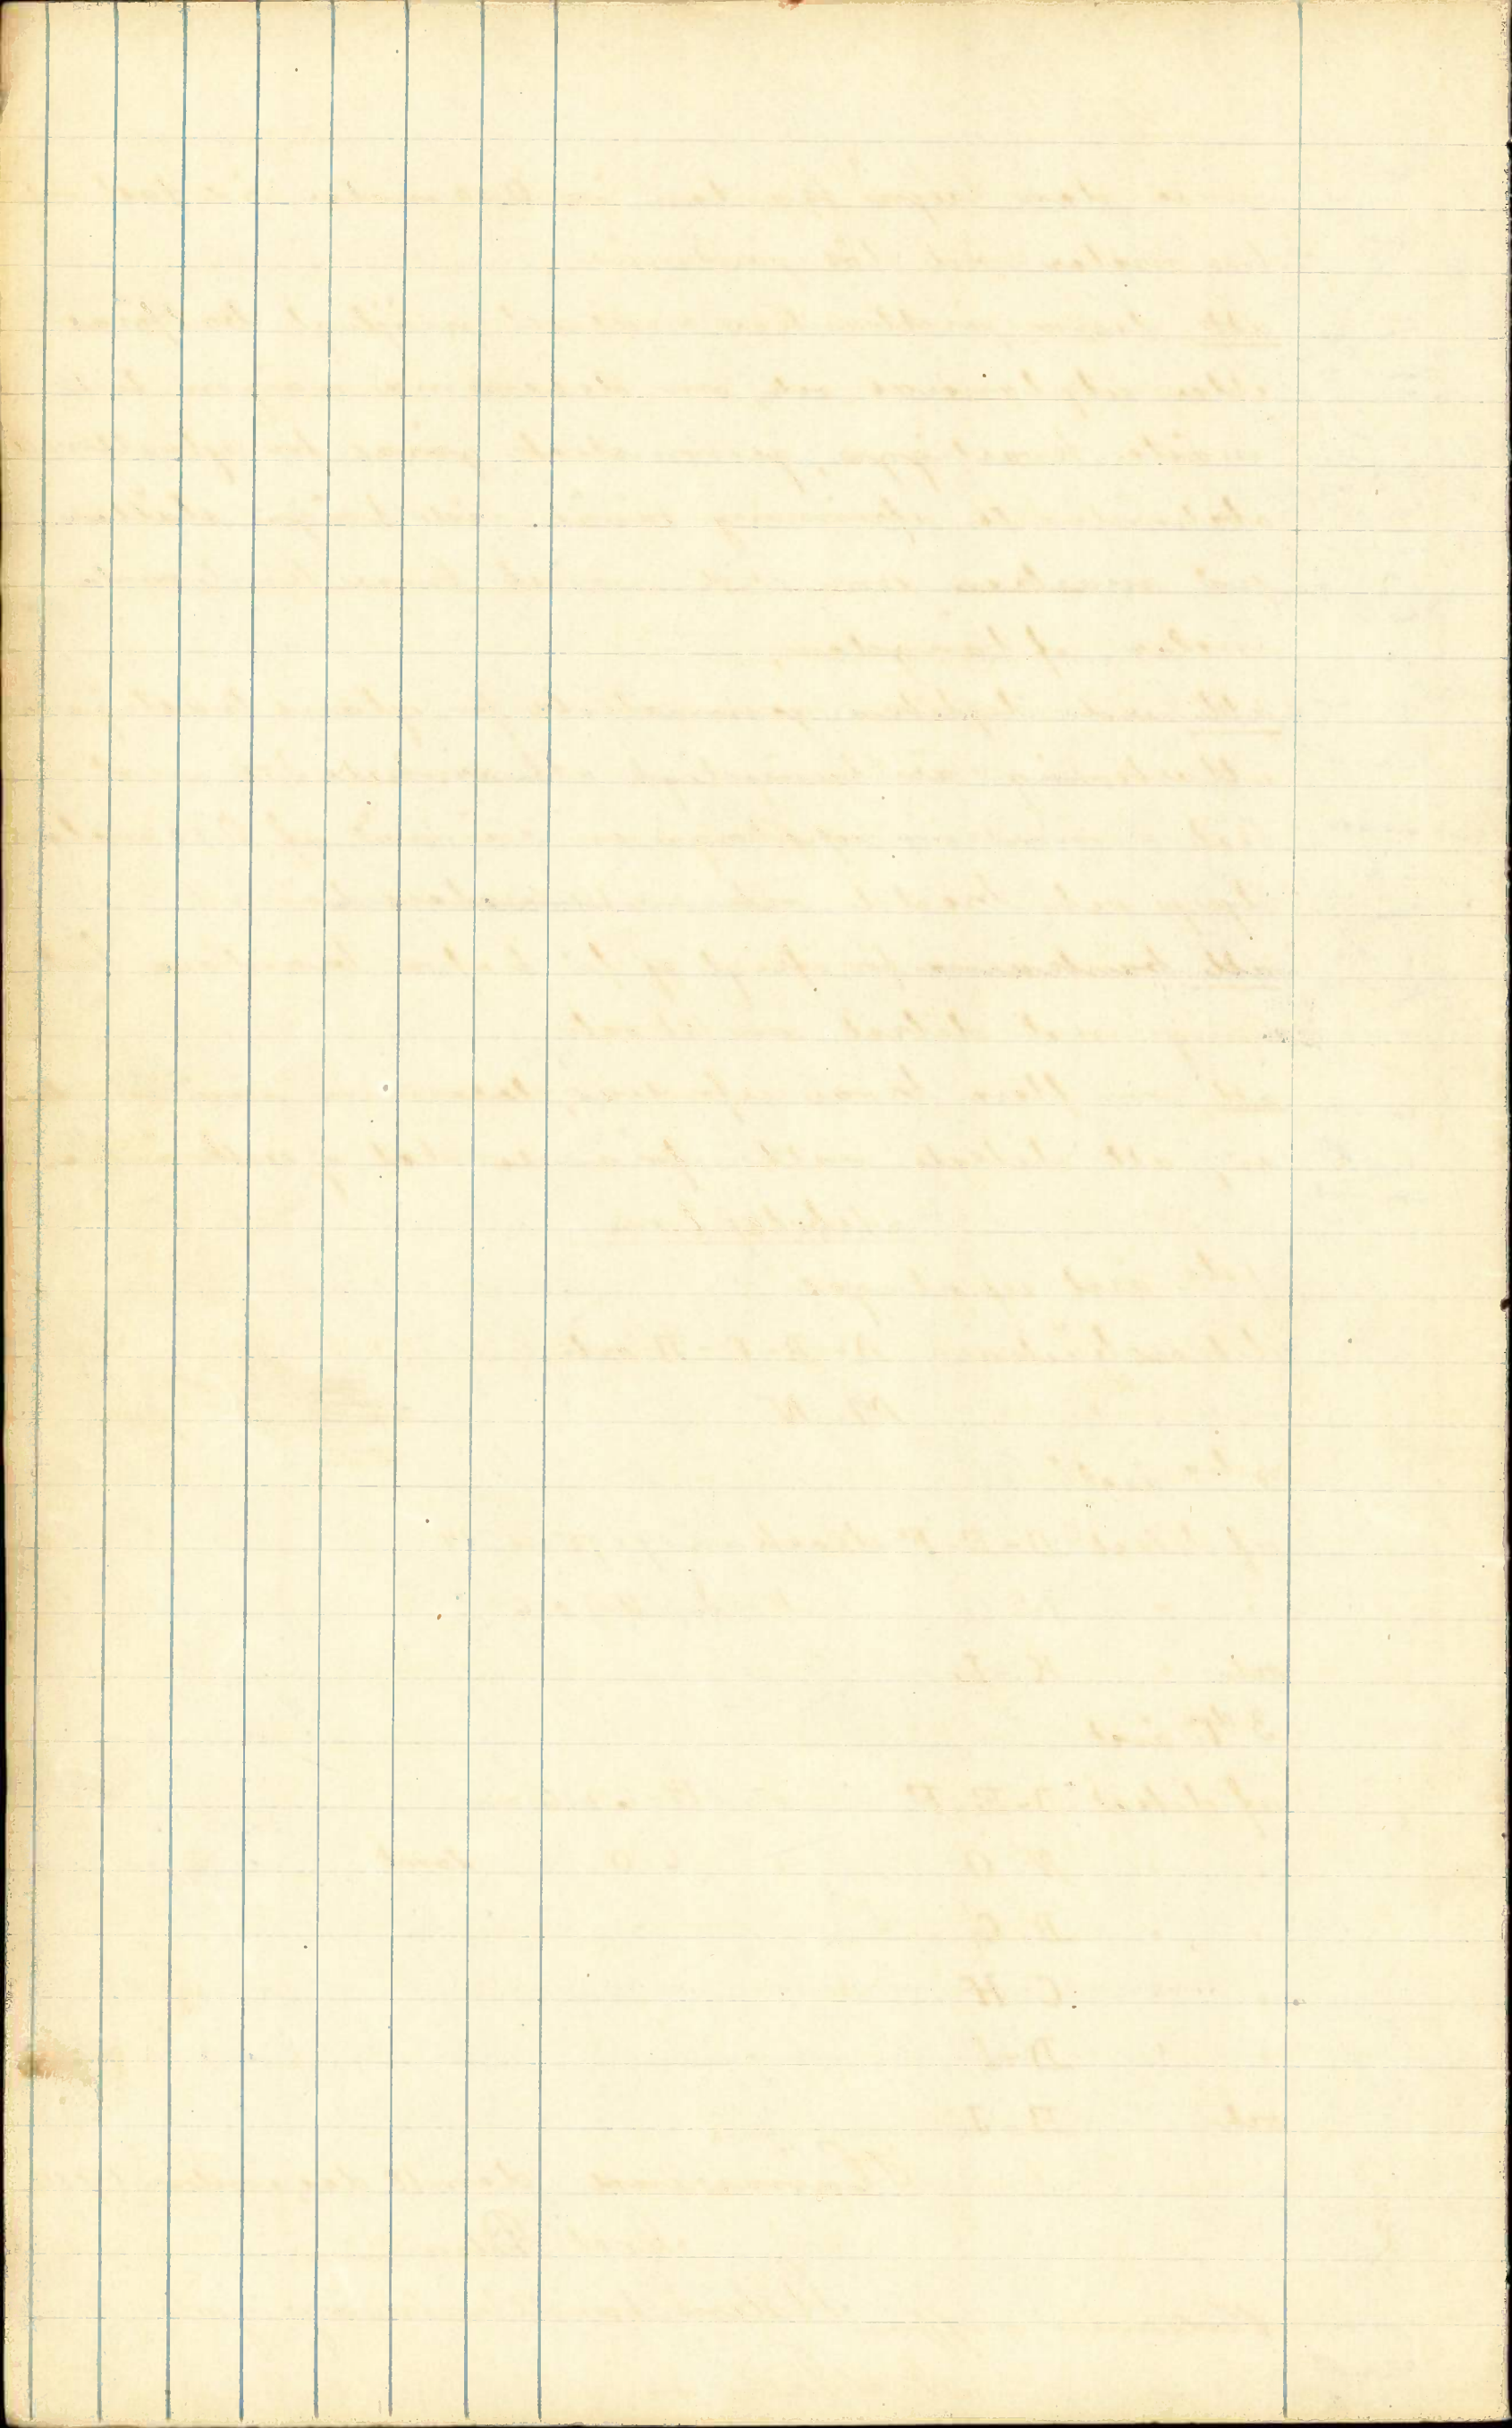

Uppskrift.

Bilaga C.

Kostnadsförslag för anläggning af vatten-
spika mynnar inom Mellanet och Stora
böle byar uti Smundsjö socken och Nästa
tingslag af Västernorrlands län.

Läge	Arbete, jordmån m.m.	Met. à	Kost.	Sum.	Plut.
hän till		ku.	Ydr öm	Ydr öm	Ydr öm

Hufvudafslaget A-B-C-D-E-F genom Tärnsmyren

0 3+72 372	Gräfnings lera med sten	175 1,50	262 50		
5	5	50 0,80	40 00		
5	dy och moss.				
	torf	130 0,40	52 00		
1+5 1+8	Bro för ågorväg		50 00		
4+50 305	Gräfnings i dy- och moss.				
3+72 7+55 388	torf	430 480 0,40	172 192 00		
	lera	70 0,80	56 00		
7+55 14 645	5 dy och moss.				
	torf	11 60 0,40	464 00		
	5 lera med sten	215 1,30	279 50		
12 12+3	Bro för ågorväg		50 -		
14 89+75 575	Gräfnings i dy- och moss.				
	torf	910 0,35	318 50		
	5 sandblandad				
	lera	275 0,80	220 00		
19+45 19+48	Bro för ågorväg		50 00	16 10 00	2034 50
	Tillägg för oförutsedda utgifter				
	ca 10% af förstående kostnad			160 203 50	1770 00
	<u>Liket B-G i Tärnsmyren</u>				
80	Gräfnings i dy och lera	95 0,50	47 50		
	Tillägg som oföran ca 10%.		4 50	52 00	
	<u>Liket C-H</u>				
0 2+28 228	Gräfnings i dy- och moss.				
	torf	130 155 0,35	45 54 25		
	Oberföres		54 25	2290 00	
			45 50	1770 -	

Läge från lin m	Arbete, jordmän m.m.	Antal meter ki.	à Kost. med Ker ör	Sum. ma Ker ör	Plut. sma Ker ör
	Oöverskott		45 50 54 25		17 70 22 90 00
	Gräpning i lera och sten	85 1.00	85 00	139 25	
	Tillägg som oövan c: 10%			13 75	1 10 153 00
	<u>Likt D I</u> , i Tärnsmyren				
2+92 0 292	Gräpning i dy- och moss.				
	torf	2 65 0,35	92 75		
	l: lera	1 15 0,80	92 00	184 75	
	Tillägg som oövan c: 10%			18 25	1 10 203 00
	<u>Likt E-J</u> i Hagren. utgå				
0 6+50 650	Gräpning i dy- och moss.				
	torf	2 05 0,35	71 75		
	l: sandblandad				
	lera med sten	6 80 1,00	6 80 00		
2+6 2+9	Bro för utfartsväg		50 00		
6+28 6+33	l: l: l:		50 00	851 75	
	Tillägg som oövan c: 10%			85 25	937 00
	<u>Likt K-L</u> genom Skermyren				
7+60 3+58 402	Gräpning i dy- och moss.				
	torf	5 20 0,35	182 00		
	l: lera	4 35 0,80	348 00		
3+58 0 358	l: dy- och moss.				
	torf	6 95 0,35	243 25		
	l: lera	3 45 0,80	276 00	1049 25	
	Tillägg som oövan c: 10%			104 75	1154 00
	<u>Likt M-N-O</u> genom Tjärndalsmyren				
7+20 1+75 545	Gräpning i grus och sten	2 00 2.00	4 00 00		
	l: lera	3 50 0,80	280 00		
	l: l: med sten	30 1.50	45 00		
	l: dy- och moss/	2 90 0,40	116 00		
1+75 6	l: lera med sten	2 40 1.50	360 00		
	l: dy- och moss/	16 50 0,40	660 00		
	Oöverskott		18 61 00		4737 00 3199

D m. 1995

D m. 870

17.

Läge från till	Arbete, jordman m.m.	Hub. a metre R.	Höjd. nad R. öre	Sum. ma. R. öre	Rest. ma. R. öre
	Överfordt		1861 00		31 99 4737 00

6 0 600 Gräfnings i dy- och moss.

torf

770 0,35 269 50

5.

sandblandad lera 210 0,80 168 00 2298 50

Tillägg som afvår 10%.

229 50 2528 00

Summa arbetskostnad

7265 00

Undersättnings- och försättningskostnad
enligt bifogad räkning

57 27 00

Härnäs den 18 december 1910.

Axel Palm

Statens landtbuksammanjör.

Vidkommas ut officio

Axel Palm

Afskrift.

Vit arbetspremiens förtäringar har kostnaden för förtäringar beräknats till

förskaffningsarbetet

kroner 5737.-

förtäringens upprättande

134. 40

Summa kronor 5861. 40

och äro intressanterna läst att ar förtäring utsläppta ständ

O-450 af riket A-B-C, riket B-G, ständen O-O.50 af riket


C-H, ständen O-O.50 af riket D-I samt hvar riket G-J.

Stockholm den 30 juni 1911.

Olof Kesholm

l. f. Byrådirektör.

Vidkommas ut officio
Olof Kesholm.

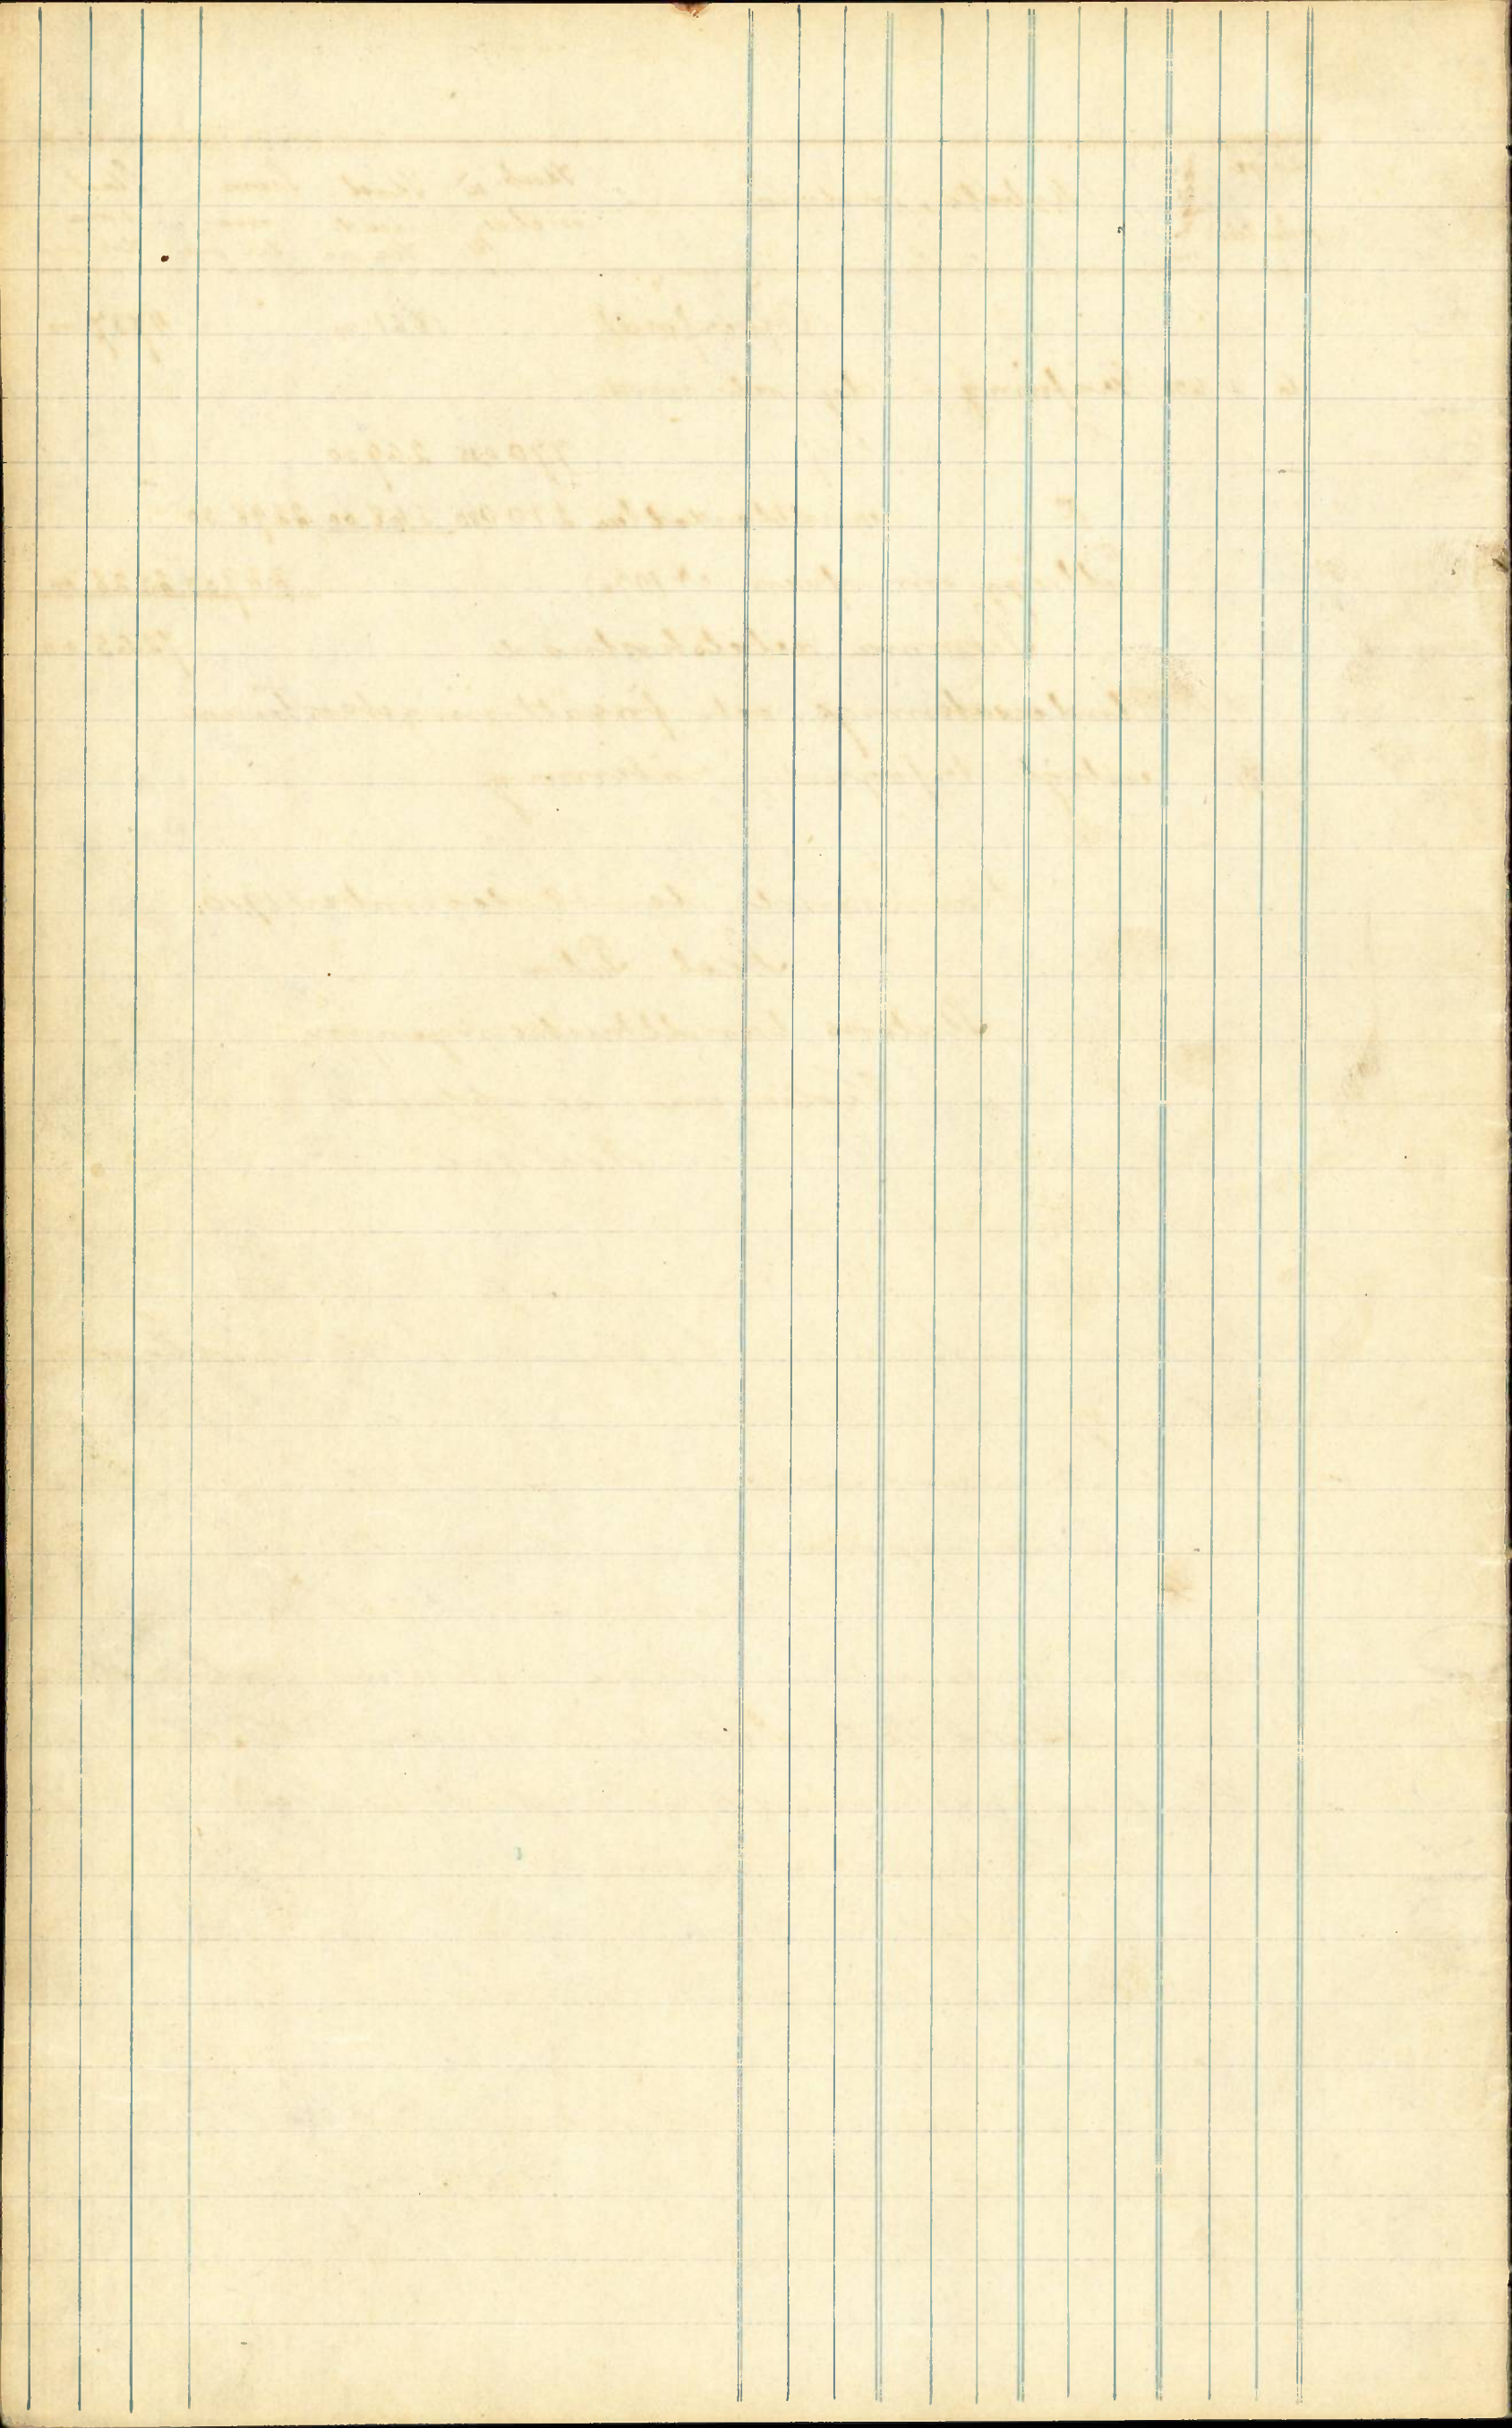

Rfskrift

Bilaga D.

Kostnadsfördelningslängd för förlägg-
ning af vattensjuka myrmarker inom
Mellansel och Norrböle byar uti Strumdsjö
socken och Vätra tingslag af Västernorrlands
län

Dikes- sträckan m		Kost- nad	Andel i tillägg percent	Sum. ma	Fördelungs- tal i percent
		kr ö	kr ö	kr ö	kr ö
Mellansel, E. Söderberg					
A-B	hela kostnaden	364 50	36 70	401 20	
B-C	51 halva J	20 00	2 00	22 00	
C-H	120 J J	30 50	3 05	33 55	
	108 hela J	78 25	7 65	85 90	
B-G	80 halva J	23 75	2 25	26 00	
				568 65	7 83
Norrböle, Nils Nilsson					
af C-D	137 halva kostnaden	15 00	1 50	16 50	
C-H	120 J J	30 50	3 05	33 55	
				50 05	69
Abraham Nilsson					
af C-D	137 halva kostnaden	15 00	1 50	16 50	
B-C	51 J J	20 00	2 00	22 00	
B-G	80 J J	23 75	2 25	26 00	
				64 50	89
Emman Katarina Nilsdotter					
af C-D	57 hela kostnaden	50 00	5 00	55 00	76
Ormyndige Per Emil Nilsson					
" " "	50 hela kostnaden	42 00	4 20	46 20	
D-I	73 halva J	21 50	2 10	23 60	
				69 80	96
Olof Persson					
af D-F	61 hela kostnaden	44 00	4 40	48 40	
	Oöfverföras	44 00	4 40	48 40	11 13

Säker skänk	Längd m		Kostnad	Andel i tilläggs- skatten	Summa	Totalt bel. per cent	
Kr	ör	Kr	ör	Kr	ör	Kr	ör
		Oferfördt	44 00	4 40	48 40	3 1/2	11 13
4 D-I	73	halvva kostnaden	21 50	2 10	23 60		
"	137	hela I	83 50	8 25	91 75		
					163 75	2 25	
		Erik Kristoffersson					
" D-F	37	hela kostnaden	28 00	2 80	30 80		
" D-I	34	I I	33 50	3 35	36 85		
					67 65	93	
		Nils Nilsson					
" D-F	41	hela kostnaden	54 00	5 40	59 40		
" D-I	48	I I	24 75	2 45	27 20		
					86 60	119	
		Kristoffer Persson. sterbhus					
" D-F	1220	hela kostnaden	1382 00	138 00	1520 00		
" E-J	37	I I	45 00	4 50	49 50		
					1569 50	21 60	
		H. och N. Ljölander					
" E-J	143	hela kostnaden	175 00	17 50	192 50	2 65	
		Jonas och Krist. Jansson					
" E-J	303	hela kostnaden	450 00	45 00	495 00	6 81	
		Mr. Abr. och Erik Kristoffersson					
" E-J	167	hela kostnaden	181 75	18 25	200 00	2 75	
		Kristoffer Backlund					
" M-N	175	hela kostnaden	500 00	50 00	550 00	7 57	
		Olof Persson					
" N-O		hela kostnaden	729 50	72 90	802 40		
	75	halvva I	19 12	1 90	21 02		
	272	hela I	189 75	18 80	208 55		
					1031 97	14 21	
		Nils Nilsson					
" N-O	75	halvva kostnaden	19 13	1 90	21 03	29	
		Oferfördt				71 38	

Dikes- sträcker	Land- m	Kostna- den	Andeli- tilläggs- procent	Sum- ma	Fördelnings- belopp
		Kr ö	Kr ö	Kr ö	Kr ö
Öfverfördt					7138
Gemensamt arbete					
K-L	hela kostnaden	1049 25	10475	1154 00	
M-N	545 J J	841 00	84 00	925 00	
				2079 00	
Län Nr. Seland					
Fördelas efter skattetalen					
uppgifna af delegarne:					
A-1	4 $\frac{13}{20}$	M. Westman och Olof			
		Westmans sterbhus		11 24	3 22
Ba-2	3 $\frac{1}{2}$	Jan och Krist. Jansson		8 46	2 42
Bb-2	3 $\frac{1}{2}$	J. Hedberg		8 46	2 42
Ca-3	1 $\frac{37}{40}$	Ga Enkan Katarina Nilsdotter		4 66	1 33
	3 $\frac{1}{4}$	Gb omtyndiga Per Emil Nilsson		78	22
	3 $\frac{1}{48}$	Gc Olof Persson		156	45
	3 $\frac{1}{96}$	Gd Erik Kristoffersson		78	22
	7 $\frac{1}{120}$	Ge Abbe Nilsson		155	44
Cb-3	3 $\frac{1}{20}$	H. och H. Sjölander		738	211
Da	3 $\frac{1}{4}$	E. Nilsson Höglund		547	157
	3 $\frac{1}{5}$	Nils Nilsson		547	157
Db-4	2 $\frac{3}{4}$	Abbe Erik och Krist. Kristoffersson		665	190
E-4	4 $\frac{21}{40}$	Olof Persson		1094	313
Fa-5	5	Krist Perssons sterbhus		1209	346
Fba-3	1 $\frac{1}{2}$	Johan Forsberg		363	104
Fbb-5	1 $\frac{1}{2}$	E. Forsgren		363	104
Fc-5	3	Mårten Mårtenssons enka		725	208
Summa				100 00	100 00

Länösand den 18 december 1910

Karl Palm

Statens landtbuksammanjör

Vidmaras ex officio

Karl Palm

Handwritten text at the top of the page, possibly a title or header.

Handwritten text in the upper middle section of the page.

Handwritten text in the middle section of the page.

Handwritten text in the lower middle section of the page.

Handwritten text in the lower section of the page.

Handwritten text in the lower section of the page.

Handwritten text at the bottom of the page, possibly a signature or footer.

SktskriftBilaga C.

Protokoll hållet vid
sammantående i Mellansel
rörande myrutedikning ne-
dannämnda dagar och år

Den 11 juli 1910

På kallelse af undertecknad förrättnings-
man hade följande personer infunnit sig:

E. Löderberg, Mellansel	
H. Nilsson, Norrböle	
Olof Persson	I
Erik Kristoffersson	I
P. Westman	I
Nils Nilsson	I
Nils Forsberg	I
Krist. Jonsson	I
H. Kristoffersson	I
H. Sjölander	I

§ 1.

På begäran af sökande skulle följande diks-
sträckor blifva undersökt, uppmätta och afvägda
1) Genom Färmsmyren öfver lill Fa i Mellansel och
lillre G och Fa i Norrböle fram till fågatan, med
sidogrenar dels i byrågången och in på försträmm-
da skifte, dels fram till Lillfärmsmyren och dels
efter Hågnbårken.

2) Genom Tjändalsmyren och samfällda myrtrak-
ten till nödigt fall erhålles.

3) Samfällda myrtrakten s. k. Skermyren österut
fram till landsvägstumman.

§ 2.

Sökande förklarade, att ändamålet med företaget
vore dels att vinna odlingsmark och dels för frostlän-
dighetens minskande och önskade de därför att kom-

ma i öfverutande af stadsunderstödet

§ 3.

Förädlingsmannen redogjorde för gällande bestämmelser för erhållande af bidrag utan återbetalningskyldighet från det norrländska afdikningsanslaget.

§ 4.

Förordogs och godkändes följande

Förening

1^o) Undertecknade öfverenskomma härmed att, såvida statsbidrag erhålles utföra ofvannämnda torrlägningsföretag i öfverensstämmelse med det förslag, som detta är på grund af Kungl. Landtbruksstyrelsens förordnande blifvit af Landtbrukssingenjören Axel Palm upprättadt, dock med de ändringar, som Kungl. Maj:te vid planens fastställande möjligen kan finna skäligt att förskrifa.

2^o) Förbinda vi oss att medels arbete, kontant tillskott, materialier m.m. bestrida, hvad utöfver statsbidraget kan erfordras för företagets fullbordan, afven som att i all framtid underhålla det utförda arbetet uti förslaget och lagenligt skick, intill dess denna underhållsskicklighet kan vara andra i laga ordning ålagd.

3^o) Grunden för arbetets utförande och framtida underhåll blir den, att hvarje deltagare bekostar den dikessäck, som blifvit utstakad öfver hans mark och hälften då diket följer rågång; genom Norrböle samfällda myrtrakter och till dess aflopp erhålles bekostas arbetet af byarnämnen gemensamt efter hvars och ens skattetal.

4^o) Efter samma grunder och i öfverensstämmelse med det slutligen fastställda kostnadsförslaget

skall statsbidraget fördelas mellan delägarna, äfven som alla för förtaget nödiga gemensamma utgifter såsom förrätningskostnad o. d.

5^o) Arbetet skall vara färdigt till afslutning inom tre år, räknadt från utgången af det år, under hvilket statsanslaget blifvit beviljadt.

6^o) Tillsyn af dikningsarbetet skall utföras af en arbetsstyrelse bestående af tre personer, och befult maktigas dessa

att till Koningens Befältringshafvande i länet ingifva till Koningen ställd underdänig ansökan om statsbidrag och därvid bifoga förslag till arbetets utförande med tillhörande handlingar.

att när statsbidrag kan vara beviljadt med Kungl. Lag- och Vattenbyggnadsstyrelsen afsluta kontrakt om arbetenas utförande inom föreskrifven tid,

att uppbära och kvittera de medel, som i mån af arbetets fortgång blifva utanordnade och öfver dessammans användning föra ordentliga till riktheten bestyrkta räkenskaper,

att i mån af utfördt arbete bland sina medlemmar fördela statsbidraget, och

att vidtaga de åtgärder i öfrigt, som kunna finnas nödiga och nyttiga.

7^o) Brister någon af intressenterna i sin åtagna diknings- eller underhållsskyldighet, äger arbetsstyrelsen rätt, att på den försumliges bekostnad låta utföra arbetet, samt att på laglig väg uttaga erforderliga belopp för bristande diknings fullbordande.

Sålunda öfverenskommet

Mellansel den 11 juli 1910

E. Söderberg H. Nilsson

Ol. Persson m. h. p. p. för egen del och såsom förmyndare
Erik Kristofferson, P. Westman, Nils Nilsson
J. Forsberg, Hr. Jonsson, H. Kristofferson, H. Ljöländer
Kartteckningarna bevitnas af
Axel Palm

§ 5.

Till sysstman och arbetsledare utsägs
E. Löderberg i Mellansel och till medlemmar
i arbetsdirektionen valdes förutom sysstman-
nen H. Ljöländer och Hr. Jonsson i Norrböle
samt till suppleant Erik Kristofferson &
och bestämdes, att karta och handlingar skola
af sysstmanen mottagas och förvaras.

§ 6.

Förordningsmannen erhöi i uppdrag att
upprätta och till sysstmanen mot lösen öf-
versända såväl renritad profil- och plankarta
med tillhörande handlingar som den kopia
och afskrift därpå, som vid kontraktets afslu-
tande skall till vederbörande inlämnas. Kon-
septprofilerna med därpå tecknade gräfnings-
mått skulle afven öfverlämnas för att tjäna
till ledning vid arbetets utförande.

Den 13 juli 1910

§ 7.

Aderton dagsverken hade åtgått vid undersök-
ningen, och bestämdes priset till 3 kr för hvayi.

Sammanträdet afslutades ort och dag
som ofvan

Axel Palm
Statens landtbruksingenjör
Vidimmas ex officio
Axel Palm

Godkänt den 28 december 1921

63/15

Övertillägget till K. L. S.
Revisionsnummer 16610

K. Lantbruksstyrelsen
den 1 DEC. 1921



Bevis över verkställd avsyning av vattenavlednings- och avdikningsarbete enligt förordnande av Kungl. Lantbruksstyrelsen den 20 juni 1921 angående det företag som avser torrläggning av vattensjuk myrmark inom MELLANSEL och NORRBÖLE byar uti Anundsjö socken av Västernorrlands län.

Planen fastställd den 10 april 1915.

Statsunderstöd: Statsbidrag utan återbetalningsskyldighet från norrländska avdikningsanslaget kronor 2720:-

Kontrakt om arbetenas utförande antaget den

Fastställd arbetstid till den 1 juni 1921

Vid av undertecknad under oktober månad 1921 verkställd avsyning av ovan angivna företag, voro samtliga i företaget ingående arbeten utförda i full överensstämmelse med den fastställda arbetsplanen, varför företaget i sin helhet förordas till godkännande.

Västerås den 3 november 1921

På tjänstens vägnar:

Henrik Holmberg
Statens e. lantbruksingenjör.

10640/16.

P. M.

för utbekommande av statsbidrag

Titel: Terr. af våtting, uppmärsk inom
Mellans och Norrbots län i Sundby län
Västmanlands län.

Arb. plan: 74.15.

Kontrakt: 4/12.15

Börjas: —

Fullbordas: 19.18.

Anslag: 2710. —

Län: —

Beräkn. kostn.: 5861.10


Uttag: 700. —

Utfört arbete enligt Mallin 15/11.16 ~ 1870 kr.

$$\frac{48 \cdot 2710}{100} - 700 = \sim 600. —$$

Tillstyrkes till utbetalning 600. — kr.

Stockholm den 10 december 1916

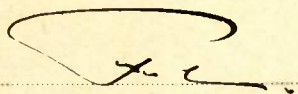

63/15
a. a

2-222 141
Statens lantbruksstyrelsen
Den 2 JAN. 1922

a. a

Godk 28/12 21

Rapport över verkställd avsyning av vattenavlednings- och avdikningsarbete enligt förordnande av Kungl. lantbruksstyrelsen den 20 juni 1921 angående det företag, som avser torrläggning av vattensjuk myrmark inom MELLANSEL och NORR-BÖLE byar uti Anundsjö socken av Väster-norrlands län.

Planen fastställd den 10 april 1915.

Statsunderstöd: Statsbidrag utan återbetalningsskyldighet från norrländska avdikningsanslaget kronor 2720:-


Kontrakt om arbetenas utförande antaget den

Fastställd arbetstid till den 1 juni 1921

Vid av underteckna d under oktober månad 1921 verkställd avsyning av ovan angivna företag, voro samtliga i företaget ingående arbeten utförda i full överensstämmelse med den fastställda arbetsplanen, varför företaget i sin helhet förordas till godkännande.

Västerås den 3 november 1921

På tjänstens vägnar:

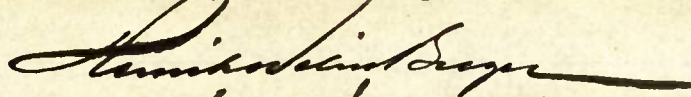
Statens lantbruksingenjör.

1871

10

10

a. a.

63
15

D. 922 10339.

H. Lantbrukstygelsen
den 7 OKT. 1919

Rapport
öfver

öfver verkställd avsyning av vattenmark-
nings- och avdikningsarbete enligt förordnande
av Kungl. Lantbrukstygelsen den 30 juli 1919
angående det företag, som avser torrläggning
av vattensjukt myrmark inom Mellansel
och Norrböle byar uti Snundsjö socken
av Västmanlands län.

Planen fastställd den 10 april 1915.

Statsbidrag utan återbetalningsskyldig-
het av 1915-års anslag 2720:- kr.

Kontrakt om arbetets utförande antaget
den 4 december 1915.

Fastställd arbetstid till den 1 september
1918.

Förlängd arbetstid till den 1 juli 1919
medgifven av Kungl. Lantbrukstygelsen den 17
maj 1918.

Vid av understecknad den 1 september
1919 verkställd avsyning av ovan angivna arbe-
te befunns, att de samma ej ännu var fullbor-
dat och hade begäran om förlängning med
arbetenas fullbordande sedan ingivits.

Stockholm den 4 oktober 1919.

Hjalmar Forsman.

den 2 OCT. 1915

Protokoll över den 7 Augusti 1915
 hållet sammankommit med vederböran-
 de intressenter i torrläggningsföretag
 inom Mellansel och Norrböle
 byar i Annarsjö socken Västerbörns-
 lands län. enf. arbetsplan och
 kostnadsberäkning upprättad
 år 1910 av Landbruksingenjör Axel
 Palm. Till hvilket företag Hufv.
 Skift. den 10 april 1915 anvisadt ett
 anslag av 2720.- kronor från norr-
 ländska avdikningsanstalt.

§ 3

De av Konungens Befallningshövande i
 Västerbörnslands län, till Kronotänsmän
 K. A. Hultgren i Annarsjö remiterade hand-
 lingar och skrivelser i ämnet föredrogs,
 och bestöts i anledning deraf enhälligt, att
 till arbetsledare utse E. Söderberg Mellansel
 samt Hjölunder och Kr. Jönsson från Norrböle.

§ 6

Till att jämbes detta protokoll valdes Herr-
 ar M. Bergstrand och N. Hjölunder båda från
 Norrböle.

Da i vidare förekom upplästes sammankommit
 som svar N. Hjölunder
 der, vid protokollat, jämbesat E. Söderberg N. Hjölunder
 M. Bergstrand

Rätt utskrift bezeugar
 Norrböle den 10 Augusti 1915
 Hjölunder

Utskrift

Intyg.

Ledan Kungl. Majt. den 10 april 1915 anvi-
sat ett anslag utan återbetalningsskyldig-
het, nu 2720: kronor från nordlänska su-
dörningsanlaget i och för torrläggning av vatten-
sjö myrmark inman Mellands och Norr-
böle byar i Åmnsjö socken, enligt en av
landbruksingenjören Axel Palm uppgjord
arbetsplan, som samtidigt fastställes med
vett villkor och vissa rättigheter.

Guverner härmed på byäran intygat att
arbetet med ifrågakvarande torrläggning
företag påbörjades den 27 juni 1915, och har be-
dån det samarbetet pågått

Norböle den 27 September 1915

N. Östlund

Fanny Östlund.

Chlorine gas of September 20
Barnes, Illinois

Auskäfft

Bil. N^o 1

Underteknade delegare i Norrböle by.
gör härmed gemensam sak med sökande
till stadsbidrag för avdikning inman
Mellansjö och Norrböle uti Sunnsjö
socken och godtjänas den med anledning
deraf upprättade föreningen

Norrböle den 5^{te} Januari 1911

För Tor Emil Jönsson såsom förmyndare
O. Jönsson (barn) för O. Wästman storkhus
såsom förmyndare och för egen del M.
Wästman, N. Jönsson, Jonas Lindberg,
H. Kristoffersson, J. Hedberg, M. Martinsson
N. Holmberg, E. Höglund, Hr. Backlund
O. Nyblom, Tor Martinsson, E. Fors-
gren, Katarina Nilsdotter, E. Jönsson
Brita Wästman, T. Nilsson Karin
Wästman N. Nilsson

Bevittnas av:

Nils Johansson O. Öberggren

Öfver skrifvet bekräftar

Norrböle den 10 Augusti 1915

Nils Johansson

Jönsson

Rapport af en verkställad be-
siktning af vattenaflednings-
och afvattningsarbetet, enligt
särskildt förordnande den 2 okt.
1916 från Kungl. Landtbruksstyrelsen,
angående det företag, som afser sanering-
ning af vattensjukt myrmark inom Hed-
lausel och Starbåle byar i Snundbyö-
socken Västermanlands län.

Plannen fastställdes den 10 april 1915
Anslag af 1915 års norrländska afvattningsan-
slag kr. 2720—.

Kontrakt om arbetets utförande antaget den
4 dec. 1915.

Fastställt arbetstid till den 1 sept. 1918.

Beräknad kostnad enligt fastställda kostnads-
förslaget kr. 5861.40

Vid af underterknad den 13 okt. 1916 verk-
ställd besiktning af afren angifna arbete
har befunnits att följande dikesträckor
behöfva upptagna nämligen: 12+50 - E-F,
str. 0-2 och 3+50 - K af diket K-L, diket
M-N och str. 0+50 - 1+50 af diket N-O för
en sammanlagt kostnad enligt det fast-
ställda kostnadsförslaget af 2800 kr,
motsvarande 48 % af den beräknade kost-
naden för hela företaget.

Stockholm den 15 nov. 1916

J. Wallin

