

4587-2


Crcg nr:

54-156  
54-2

== Y == 2★1893

LANTBRUKSSTYRELSEN  
24 SEP 1953  
DIARIÉ Nr  
SAK Nr

Kungl. Lantbruksstyrelsens  
arkiv

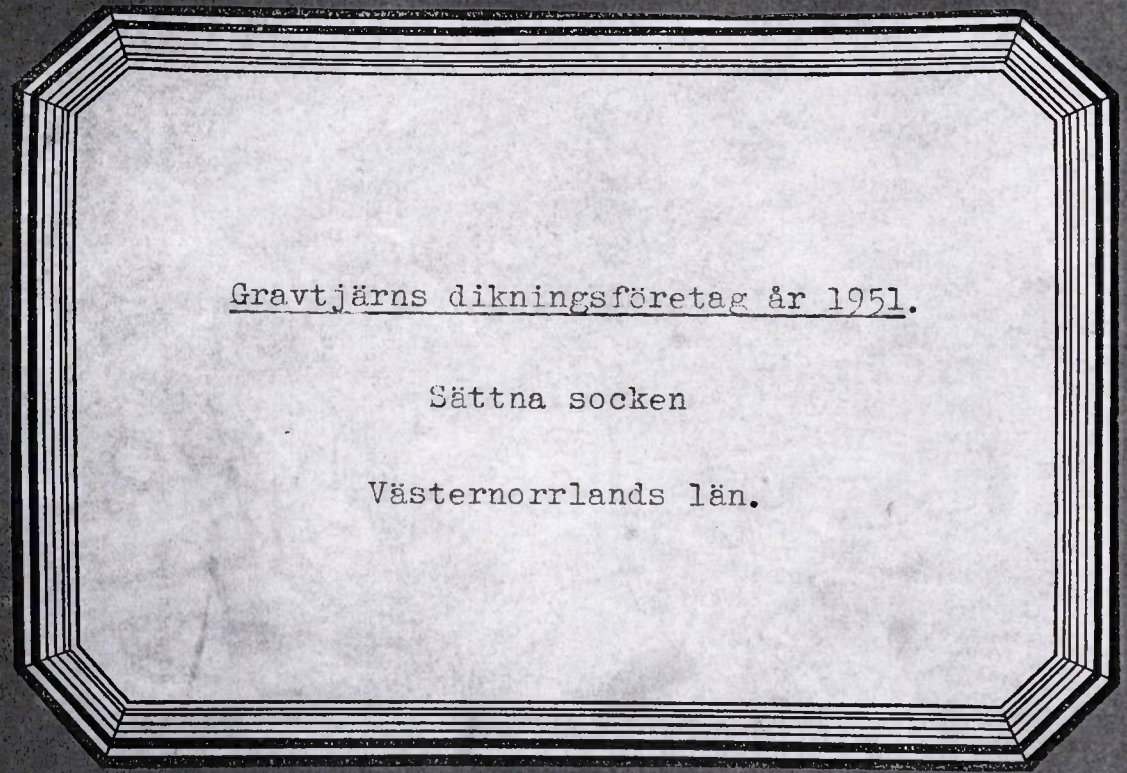

Gravtjärns dikningsföretag år 1951.

Sättna socken


Västernorrlands län.



Handlingar rörande  
Gravtjärns dikningsföretag år 1951  
uti Sättna socken av Västernorrlands län;  
upprättade vid syneförrättning enligt vat-  
tenlagen år 1951 av  
*W. Nyström.*  
lantbruksingenjör.

TUMBA 1949

ÖVERSIKTSKARTA.

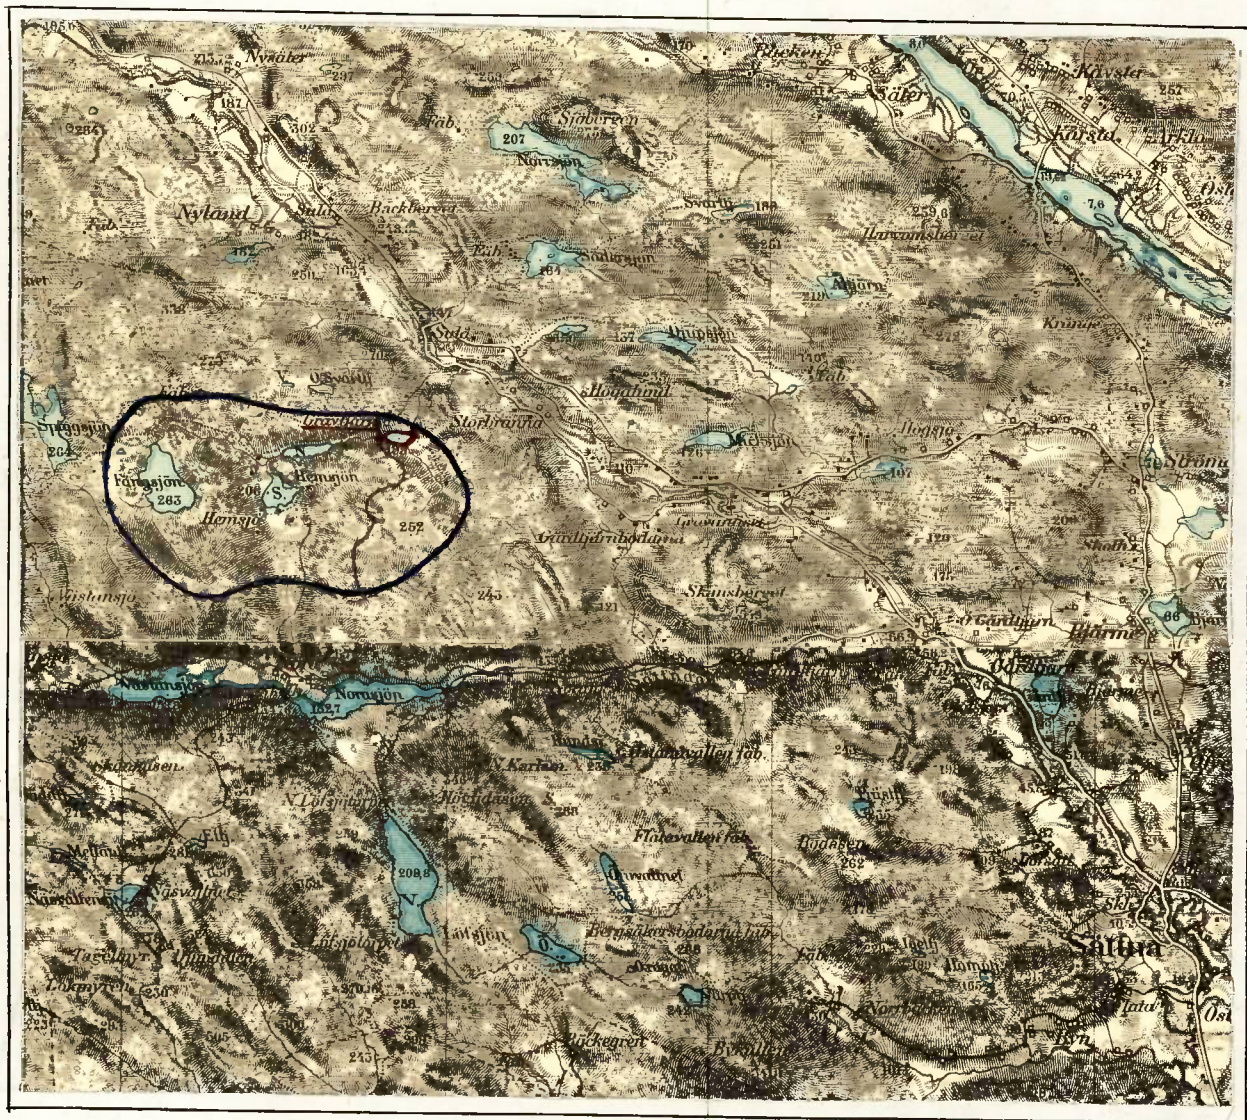

Skala = 1 : 100 000.

d.

Utlåtande

rörande utdikning av mark inom byn  
Gravtjärn i Sättna socken av Väster-  
norrlands län;  
avgivet vid syneförrättning enligt  
vattenlagen år 1951.

Mom. 1. Företagets läge, omfattning och beskaffenhet.

Företaget, som består av en dikningssamfällighet, ligger cirka tolv kilometer nordväst om Sättna kyrka. Å vidstående översiktskarta har torrlägningsområdet inritats med röd färgbeteckning. Det ligger inom Selångersåns nederbördsområde, vilket i K.K. 191:22 har nr 41.

Företaget avser att genom sänkning av vattenståndet i en mindre vattensamling bereda möjlighet till torrläggning av omkringliggande marker. Med hänsyn till storlek och beskaffenhet i övrigt har denna vattensamling icke karaktär av "sjö" i vattenlagens mening. Förslaget till torrläggningen har upprättats i överensstämmelse med delägarnas under förrättningen gjorda yrkanden och omfattar upptagande av dikena nr 1 och 2.

Företaget är att anse såsom "dikning" i vattenlagens mening och skall benämnas "Gravtjärns dikningsföretag år 1951".

Mom. 2. Förordnande och laga hinder.

Länsstyrelsen i Västernorrlands län har förordnat lantbruksingenjören i länet att verkställa ifrågavarande förrättning. Denna har handlagts utan biträde av godemän.

Företaget synes icke beröra några motstående intressen och laga hinder eller annat hinder mot dess utförande torde icke föreligga.

Mom. 3. Plankarta, profil- och sektionsritningar.

Över torrlägningsområdet har upprättats plankarta i skala

1:4000. I företaget ingående diken betecknas med röda linjer. Åker betecknas med gul färg, odlingsmark med grön, betes- och skogsmark med röd samt landvinning med grönstreckad färg. Blå siffror angiva markytans höjdläge över ett vid förrättningen antaget jämförelseplan, bestämt av tre stycken fixpunkter, vilka äro beskrivna samt till läge och höjd angivna på plankartan.

Över avloppsdikeyna har upprättats profil- och sektionsritningar, angivande markbeskaffenhet, lutningsförhållanden m.m., och varå med röda siffror angivits föreslagna dikesdimensioner.

#### Mom. 4. Vattenmängd och föreslagna dikesdimensioner.

Nederbördsområdet för dike nr 2 är på översiktskartan inneslutet av en heldragen blå linje och omfattar en areal av cirka 11 km<sup>2</sup>. Avrinningen har antagits till 120 sek.l./ha flod och 15 sek.l./ha vid medelvattenföring. Flodvattenmängden beräknas enligt formel av Ganguillet & Kutter avbördas vid 0.95 och medelvattenmängden vid 0.35 meters vattendjup.

#### Mom. 5. Broar och trummor.

Inga broar eller trummor skola byggas i samband med företaget, men för försvärad överfart vid sektion 1+83 å dike nr 2, där en-skild ågoväg skär avloppet, har i kostnadsförslaget upptagits 300 kronor. Beträffande broar eller trummor, som sedermera kunna komma att uppföras över i företaget ingående diken, bestämmes endast, att de icke få göras på sådant sätt, att de uppdämma det framrinnande vattnet. Sålunda skall bro med vertikala landfästet ha ett avstånd mellan dessa av minst 2,50 meter.

#### Mom. 6. Båtnadsuppskattning och kostnadsfördelning.

Approximativ uppskattning av den genom företagets utförande uppkommande båtnaden, såväl beträffande alstrings- som brukningsbåtnaden, har verkställts. Sistnämnda slag av båtnad har ansetts uppkomma därigenom, att de vattensjuka åkermarkerna efter torrlägg-

ningen bättre kunna inordnas i fastigheternas skiftesbruk.

Företagets båda enda delägare hava träffat frivillig överenskommelse ( Protokollsbilaga D.) om bl.a. kostnadernas fördelning, vilken av förrättningsmannen vitsordats och härmed intages såsom del av detta utlåtande. I överensstämmelse med denna överenskommelse har en kostnadsfördelningslängd upprättats, vari deltagningsskyldigheten för varje fastighet är uttryckt i procent av den sammanlagda avdikningskostnaden. Efter dessa procenttal skola även förrättningskostnaderna och övriga gemensamma utgifter fördelas.

#### Mom. 7. Arbetets utförande.

Företaget skall, om någon av delägarna önskar fullfölja det samma, utföras i överensstämmelse med det vid denna förrättning upprättade förslaget. Det må påbörjas så snart så lämpligen kan ske efter det syneförrättningen vunnit laga kraft och skall vara fullbordat inom tio år därefter. Jämlikt 10 kap. 62 § vattenlagen får förrättningsmannen i fråga om företagets utförande ytterligare bestämma:

Ur öppna avlopp uppschaktad jord och sten får icke läggas närmare dikeskanten än 1,0 m och icke i brantare lutning mot denna än 1:1,0, varjämte nödiga öppningar för ytvattnets framläppande skola anordnas.

Vattnet får icke uppdämmas eller framläppas på sådant sätt, att skada därigenom uppstår.

Ras eller förskjutningar, som till äventyrs kunna inträffa, skola omedelbart avhjälpas och erforderliga släntförstärkningar vidtagas.

#### Mom. 8. Framtida underhållet.

Avloppsdikena skola så ofta så erfordras rensas från anhopade slam- och växtbildningar, varvid särskilt skall iakttagas, att de hålla förskrivna djup. Sådan rensning bör företagas minst en gång vart femte år.

5  
Kostnaderna för underhållet skall fördelas efter samma grunder som det första upptagandet eller efter i kostnadsfördelningslängden angivna procenttal.

Mom. 9. Organisation.

Vid denna förrättning upprättade handlingar och ritningar skola förvaras hos hemmansägaren S. B. Ytterbohn i Gravtjärn pr Kovland.

Mom. 10. Bilagor.

Ägobeskrivnings- och värderingslängden (Bilaga 1. ), kostnadsförelaget ( Bilaga 2.), grävningstabellen ( Bilaga 3.) och kostnadsfördelningslängden ( Bilaga 4.) äro i tillämpliga delar att anse såsom delar av detta utlåtande.

Mom. 11. Besvärshänvisning.

Talan mot denna förrättning eller mot detta utlåtande må föras vid Norrbygdens vattendomstol, adress: Umeå. Besvärsskrivelsen skall i tre exemplar ingivas till domstolen inom sextio dagar från denna dag räknat.


Mom. 12. Verkställighet.

Då i denna sak underställning hos vattendomstol icke skall äga rum, kommer detta utlåtande att gå i verkställighet i den ordning, som för laga kraftgående dom är stadgad.

Härnösand den 20 december 1951.

*W. H. H. H.*


Förrättningsman.

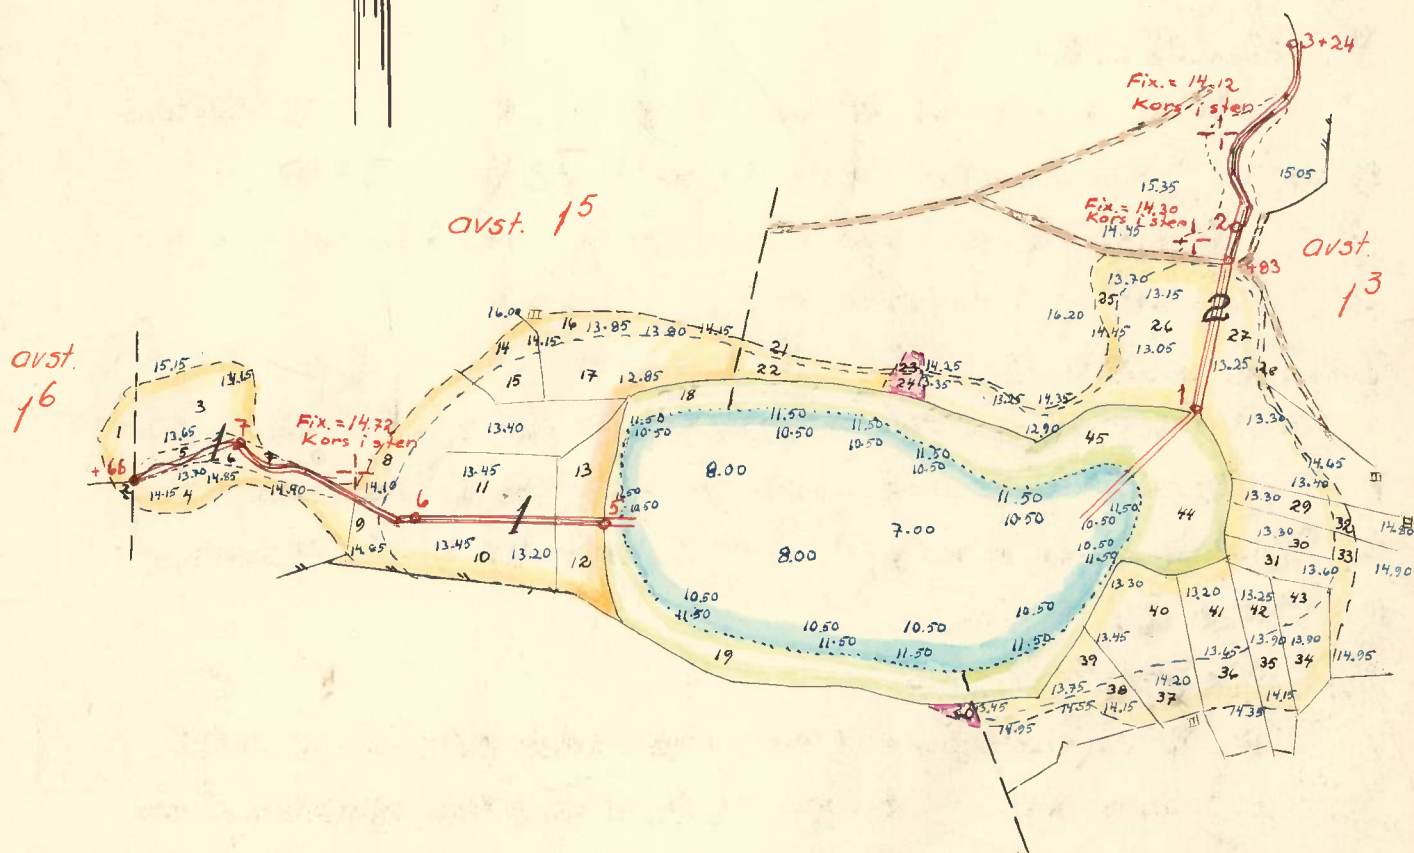

RITN.Nr 001

Skala 1:4000

Y 2.1893




 


4587-1

*W. J. J. J.*

1

2

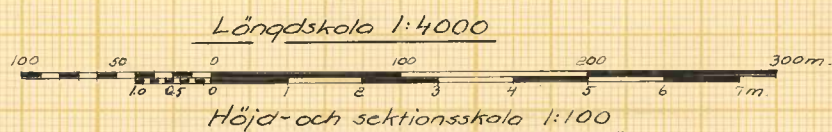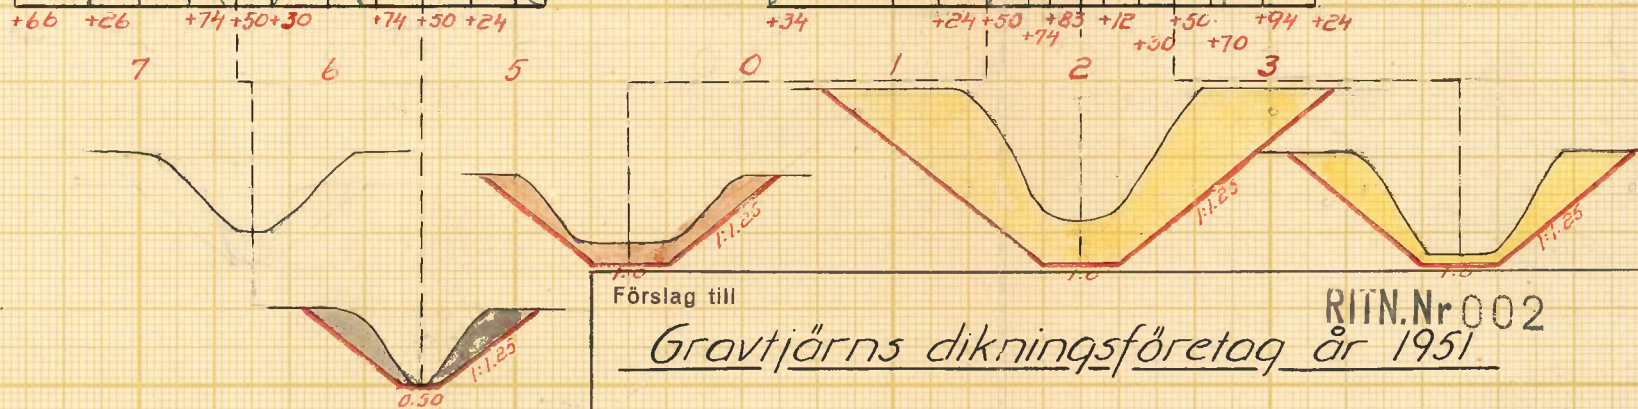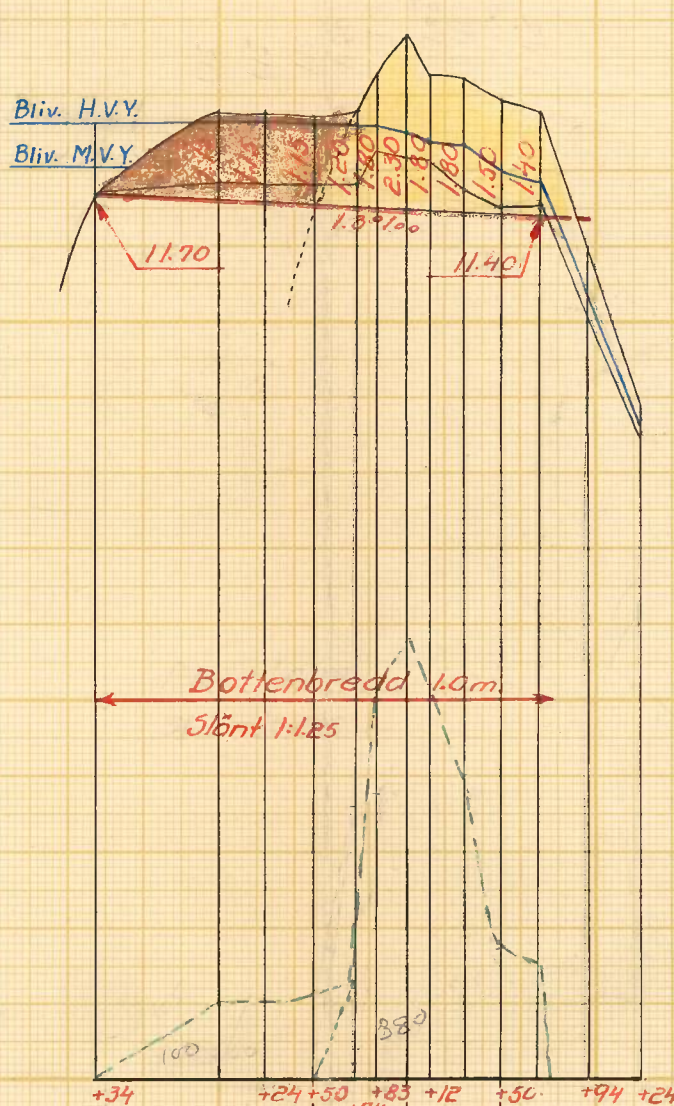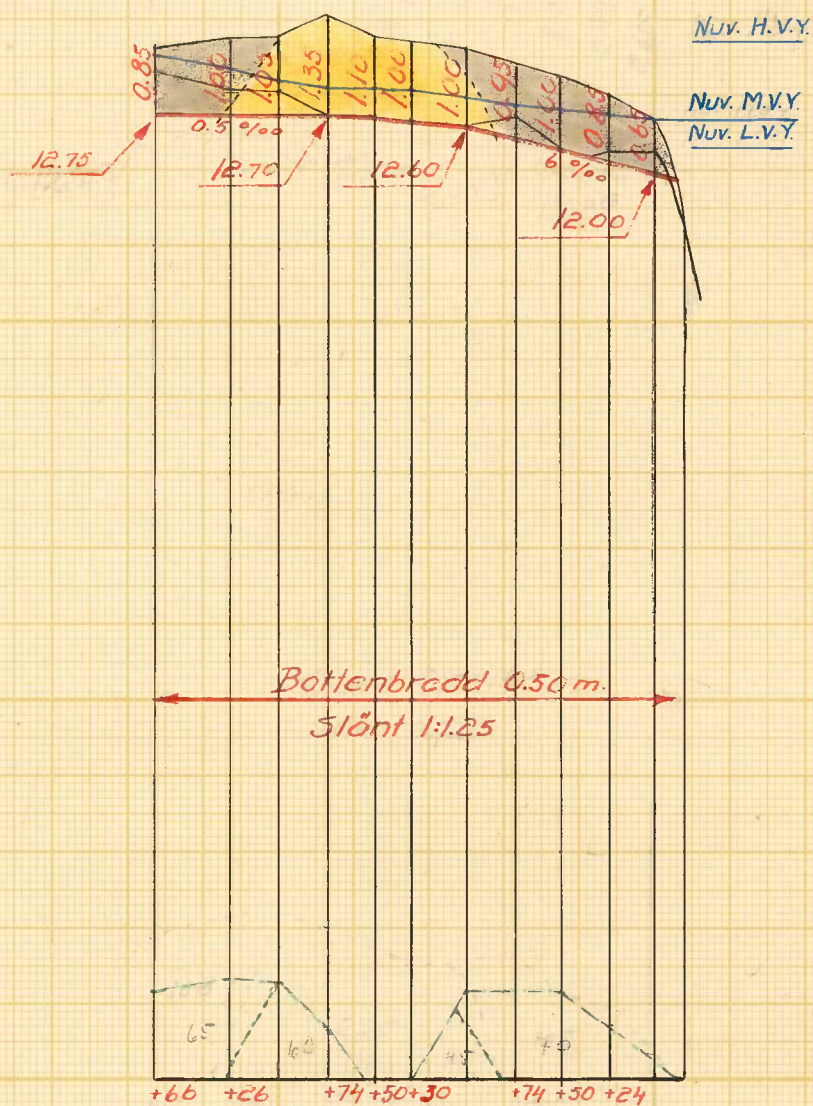

Förslag till

Gravtjärns dikningsföretag år 1951

RITN. Nr 002

i

Sättna

socken(-när) av Västernorrlands län

upprättat år(-en) 1951 {utan} samband med syneförrättning enl. vattenlagen av

Original  
Kopia

Y

2\*1893

lantbruksingenjör  
(Titel)

Antal ritn. st. 2

KUNGL. LANTBRUKS-  
STYRELSENS ARKIV


Nr

4587-2

| Fastighet och ägare<br>Ägobeskrivning        | Ägo-<br>figur-<br>nr | Förbättrad mark |        | Värde pr ha |        | Båtnad |                  |
|----------------------------------------------|----------------------|-----------------|--------|-------------|--------|--------|------------------|
|                                              |                      | åker, tomt      | annan  | före        | efter  | pr ha  | pr ägofigur      |
|                                              |                      | hektar          | hektar | kronor      | kronor | kronor | kronor           |
|                                              |                      |                 |        |             |        |        | <u>Bilaga 1.</u> |
| <u>ÄGOBESKRIVNINGS- OCH VÄRDERINGSLÄNGD.</u> |                      |                 |        |             |        |        |                  |

| Fastighet och ägare<br>Ägobeskrivning             | Ägo-<br>figur-<br>nr | Förbättrad mark |        | Värde pr ha |        | Båtnad |             |
|---------------------------------------------------|----------------------|-----------------|--------|-------------|--------|--------|-------------|
|                                                   |                      | Åker, tomt      | annan  | före        | efter  | pr ha  | pr ägofigur |
|                                                   |                      | hektar          | hektar | kronor      | kronor | kronor | kronor      |
| <u>A L S T R I N G S B Å T N A D</u>              |                      |                 |        |             |        |        |             |
| <u>avst. Gravtjärn 1<sup>6</sup></u>              |                      |                 |        |             |        |        |             |
| <u>Elis Bredin</u>                                |                      |                 |        |             |        |        |             |
| Åker, lermylla på morän                           | 1                    | 0.08            |        |             |        | 500    | 40:-        |
| " " " "                                           | 2                    | 0.01            |        |             |        | 500    | 5:-         |
| Summa                                             |                      | 0.09            |        |             |        |        | 45:-        |
| <u>avst. Gravtjärn 1<sup>5</sup></u>              |                      |                 |        |             |        |        |             |
| <u>Birger Nyberg</u>                              |                      |                 |        |             |        |        |             |
| Åker, lermylla på morän                           | 3                    | 0.25            |        |             |        | 800    | 200:-       |
| " " " "                                           | 4                    | 0.18            |        |             |        | 800    | 144:-       |
| " " " "                                           | 5                    | 0.05            |        |             |        | 900    | 45:-        |
| " " " "                                           | 6                    | 0.08            |        |             |        | 900    | 72:-        |
| " " " "                                           | 7                    | 0.02            |        |             |        | 900    | 18:-        |
| Åker, lermylla på sandig lera                     | 8                    | 0.14            |        |             |        | 800    | 112:-       |
| " " " "                                           | 9                    | 0.07            |        |             |        | 800    | 56:-        |
| " " " "                                           | 10                   | 0.31            |        |             |        | 900    | 279:-       |
| " " " "                                           | 11                   | 0.56            |        |             |        | 900    | 504:-       |
| Åker, lermyllappå svämjord                        | 12                   | 0.12            |        |             |        | 700    | 84:-        |
| " " " "                                           | 13                   | 0.14            |        |             |        | 700    | 98:-        |
| Åker, lermylla på sandig lera                     | 14                   | 0.06            |        |             |        | 800    | 48:-        |
| " " " " "                                         | 15                   | 0.08            |        |             |        | 900    | 72:-        |
| " " " " "                                         | 16                   | 0.12            |        |             |        | 800    | 96:-        |
| " " " " "                                         | 17                   | 0.32            |        |             |        | 900    | 288:-       |
| Landvinning, sjödy                                | 18                   |                 | 0.12   |             |        | 100    | 12:-        |
| " " "                                             | 19                   |                 | 0.48   |             |        | 100    | 48:-        |
| Betes-och skogsmark, mulh.<br>lera på sandig lera | 20                   |                 | 0.03   |             |        | 400    | 12:-        |
| Summa                                             |                      | 2.50            | 0.63   |             |        |        | 2188:-      |

| Fastighet och ägare<br>Ägobeskrivning  | Ägo-<br>figur-<br>nr | Förbättrad mark |             | Värde pr ha |        | Båtnad |               |
|----------------------------------------|----------------------|-----------------|-------------|-------------|--------|--------|---------------|
|                                        |                      | åker, tomt      | annan       | före        | efter  | pr ha  | pr ägofigur   |
|                                        |                      | hektar          | hektar      | kronor      | kronor | kronor | kronor        |
| <u>avst. Gravtjärn 1<sup>3</sup></u>   |                      |                 |             |             |        |        |               |
| <u>S.B. Ytterbohn</u>                  |                      |                 |             |             |        |        |               |
| Åker, lermylla på sandig lera          | 21                   | 0.03            |             |             |        | 800    | 24:-          |
| " " " "                                | 22                   | 0.07            |             |             |        | 900    | 63:-          |
| Odlingsmark, mulh. lera på sandig lera | 23                   |                 | 0.01        |             |        | 800    | 8:-           |
| " " " " "                              | 24                   |                 | 0.03        |             |        | 900    | 27:-          |
| Åker, lermylla på sandig lera          | 25                   | 0.15            |             |             |        | 800    | 120:-         |
| " " " " "                              | 26                   | 0.48            |             |             |        | 900    | 432:-         |
| " " " " "                              | 27                   | 0.36            |             |             |        | 900    | 324:-         |
| " " " " "                              | 28                   | 0.05            |             |             |        | 800    | 40:-          |
| " " " " "                              | 29                   | 0.08            |             |             |        | 900    | 72:-          |
| " " " " "                              | 30                   | 0.10            |             |             |        | 900    | 90:-          |
| " " " " "                              | 31                   | 0.09            |             |             |        | 900    | 81:-          |
| " " " " "                              | 32                   | 0.03            |             |             |        | 800    | 24:-          |
| " " " " "                              | 33                   | 0.10            |             |             |        | 800    | 80:-          |
| " " " " "                              | 34                   | 0.12            |             |             |        | 800    | 96:-          |
| " " " " "                              | 35                   | 0.07            |             |             |        | 800    | 56:-          |
| " " " " "                              | 36                   | 0.08            |             |             |        | 800    | 64:-          |
| " " " " "                              | 37                   | 0.09            |             |             |        | 800    | 72:-          |
| " " " " "                              | 38                   | 0.11            |             |             |        | 800    | 88:-          |
| " " " " "                              | 39                   | 0.11            |             |             |        | 900    | 99:-          |
| " " " " "                              | 40                   | 0.24            |             |             |        | 900    | 216:-         |
| " " " " "                              | 41                   | 0.16            |             |             |        | 900    | 144:-         |
| " " " " "                              | 42                   | 0.08            |             |             |        | 900    | 72:-          |
| " " " " "                              | 43                   | 0.05            |             |             |        | 900    | 45:-          |
| Landvinning, sjödy                     | 44                   |                 | 0.46        |             |        | 100    | 46:-          |
| " "                                    | 45                   |                 | 0.52        |             |        | 100    | 52:-          |
| <u>Summa</u>                           |                      | <u>2.65</u>     | <u>1.02</u> |             |        |        | <u>2435:-</u> |
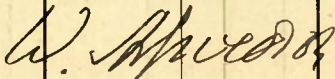
| Fastighet och ägare<br>Ägobeskrivning                                                                     | Ägo-<br>figur-<br>nr | Förbättrad mark              |        | Värde pr ha |        | Båtnad |             |
|---|----------------------|------------------------------|--------|-------------|--------|--------|-------------|
|   |                      | åker, tomt                   | annan  | före        | efter  | pr ha  | pr ägofigur |
|   |                      | hektar                       | hektar | kronor      | kronor | kronor | kronor      |
| <b><u>BRUKNINGSBÅTNAD</u></b>                                                                             |                      |                              |        |             |        |        |             |
| <u>avst. Gravtjärn 1<sup>5</sup></u>                                                                      |                      |                              |        |             |        |        |             |
| <u>Birger Nyberg</u>                                                                                      |                      |                              |        |             |        |        |             |
| Fig. 10-13, 15 och 17                                                                                     |                      | 1.53                         |        |             |        | 400    | 612:-       |
| <u>Summa</u>                                                                                              |                      | 1.53                         |        |             |        |        | 612:-       |
| <u>avst. Gravtjärn 1<sup>3</sup></u>                                                                      |                      |                              |        |             |        |        |             |
| <u>S. B. Ytterbohn</u>                                                                                    |                      |                              |        |             |        |        |             |
| Fig. 22, 24, 26-27, 29-31,<br>39-43                                                                       |                      | 1.85                         |        |             |        | 400    | 740:-       |
| <u>Summa</u>                                                                                              |                      | 1.85                         |        |             |        |        | 740:-       |
| <b><u>SAMMANDRAG</u></b>                                                                                  |                      |                              |        |             |        |        |             |
| <u>avst. Gravtjärn 1<sup>6</sup></u>                                                                      |                      |                              |        |             |        |        |             |
| <u>Elis Bredin</u>                                                                                        |                      |                              |        |             |        |        |             |
| Alstringsbåtnad = 45:-                                                                                    | 1-2                  | 0.09                         |        |             |        |        |             |
| Brukningsbåtnad = 0:-                                                                                     |                      |                              |        |             |        |        | 45:-        |
| <u>avst. Gravtjärn 1<sup>5</sup></u>                                                                      |                      |                              |        |             |        |        |             |
| <u>Birger Nyberg</u>                                                                                      |                      |                              |        |             |        |        |             |
| Alstringsbåtnad = 2188:-                                                                                  | 3-20                 | 2.50                         | 0.63   |             |        |        |             |
| Brukningsbåtnad = 612:-                                                                                   |                      |                              |        |             |        |        | 2800:-      |
| <u>avst. Gravtjärn 1<sup>3</sup></u>                                                                      |                      |                              |        |             |        |        |             |
| <u>S. B. Ytterbohn</u>                                                                                    |                      |                              |        |             |        |        |             |
| Alstringsbåtnad = 2435:-                                                                                  | 21-45                | 2.65                         | 1.02   |             |        |        |             |
| Brukningsbåtnad = 740:-                                                                                   |                      |                              |        |             |        |        | 3175:-      |
| <u>Summa</u>                                                                                              |                      | 5.24                         | 1.65   |             |        |        | 6020:-      |
|   |                      | <u>Summa alstringsbåtnad</u> |        |             |        |        | 4668:-      |
|   |                      | <u>Summa brukningsbåtnad</u> |        |             |        |        | 1352:-      |
| Härnösand den 20 december 1951                                                                            |                      |                              |        |             |        |        |             |
| <br>lantbruksingenjör. |                      |                              |        |             |        |        |             |

| Läge                                                                                  | Längd<br>m. | Arbete, material o. d. | Antal | å-pris<br>kr. | Kostnad | Summa  |
|---------------------------------------------------------------------------------------|-------------|------------------------|-------|---------------|---------|--------|
|                                                                                       |             |                        |       |               | kronor  | kronor |
| <div>Bilaga 2.</div>                                                                  |             |                        |       |               |         |        |
| <div>KOSTNADSFÖRSLAG.</div> <div>(Beräknat efter en timpenning av 2.17 kronor).</div> |             |                        |       |               |         |        |



# GRÄVNINGSTABELL

| Läge | Längd     | Djup | Botten-<br>bredd | Dag-<br>bredd | Sido-<br>lutning | Botten-<br>höjd<br>m | Anmärkningar     |
|------|-----------|------|------------------|---------------|------------------|----------------------|------------------|
|      | m e t e r |      |                  |               |                  |                      |                  |
| 1    |           |      |                  |               |                  |                      | <u>Bilaga 3.</u> |
| 2    |           |      |                  |               |                  |                      |                  |
| 3    |           |      |                  |               |                  |                      |                  |
GRÄVNINGSTABELL.



KOSTNADSFÖRDELNINGSLÄNGD

| Fastighet<br>Ägare m. m.  | Sök. o. likst. = S | Båtnad | Fastighets andel i                              |                                             |                                          | Samfällighets<br>andel i<br>gemensamma<br>kostnader |
|---------------------------|--------------------|--------|-------------------------------------------------|---------------------------------------------|------------------------------------------|-----------------------------------------------------|
|                           |                    |        | för särskild av-<br>delning beräknad<br>kostnad | för samfällig-<br>heten beräknad<br>kostnad | samfällig-<br>hetens verkliga<br>kostnad |                                                     |
|                           |                    | kronor | kronor                                          | kronor                                      | procent                                  | procent                                             |
| 1                         | 2                  | 3      | 4                                               | 5                                           | 6                                        | 7                                                   |
| Bilaga 4.                 |                    |        |                                                 |                                             |                                          |                                                     |
| KOSTNADSFÖRDELNINGSLÄNGD. |                    |        |                                                 |                                             |                                          |                                                     |

| Fastighet<br>Ägare m. m.             | Sök. o. likst. | Båtnad | Fastighets andel i                              |                                             |                                          | Samfällighets<br>andel i<br>gemensamma<br>kostnader |
|--------------------------------------|----------------|--------|-------------------------------------------------|---------------------------------------------|------------------------------------------|-----------------------------------------------------|
|                                      |                |        | för särskild av-<br>delning beräknad<br>kostnad | för samfällig-<br>heten beräknad<br>kostnad | samfällig-<br>hetens verkliga<br>kostnad |                                                     |
|                                      |                |        | kronor                                          | kronor                                      | procent                                  |                                                     |
| 1                                    | 2              | 3      | 4                                               | 5                                           | 6                                        | 7                                                   |
| <u>avst. Gravtjärn 1<sup>5</sup></u> |                |        |                                                 |                                             |                                          |                                                     |
| Birger Nyberg                        | S              |        |                                                 |                                             |                                          |                                                     |
| Dike nr 1: Hela diket                |                |        | 1190:-                                          |                                             |                                          |                                                     |
| " " 2: 25 % av diket                 |                |        | <u>1142:50</u>                                  | 2332:50                                     | 40.495                                   |                                                     |
| <u>avst. Gravtjärn 1<sup>3</sup></u> |                |        |                                                 |                                             |                                          |                                                     |
| S. B. Ytterbohn                      | S              |        |                                                 |                                             |                                          |                                                     |
| Dike nr 2: 75 % av diket             |                |        |                                                 | 3427:50                                     | 59.505                                   |                                                     |
| <u>Summa</u>                         |                |        |                                                 | <u>5760:-</u>                               | <u>100.000</u>                           |                                                     |

Härnösand den 20 december 1951.

*W. J. Rydberg*  
lantbruksingenjör.

Protokoll fört vid sammanträde rörande  
laga syneförrättning i fråga om torr-  
läggning av mark inom byn Gravtjärn i  
Sättna socken av Västernorrlands län.

Den 16 maj 1951 kl. 14 inställde sig undertecknad förrättnings-  
man med biträde av assistent L. Edbom hos S.B. Ytterbohn i Grav-  
tjärn, för att på grund av vederbörligt förordnande ( Bilaga  
I-II  
A .) handlägga ifrågavarande förrättning. Företagets sak-  
ägare hade genom kungörelser (Bilaga B I-II .) och underrättelser  
(Bilaga C.) erhållit meddelande om platsen och tiden för sam-  
manträdet, och hade med anledning härav följande personer till-  
städeskommit.

|                |                  |   |   |
|----------------|------------------|---|---|
| S.B. Ytterbohn | äg. av Gravtjärn | 1 | 3 |
| Birger Nyberg  | " " "            | 1 | 5 |

§ 1.

Jäv mot förrättningsmannen anfördes icke.

§ 2.

Förrättningsmannen framlade i koncept karta och område  
och profilritning över avloppet, och assistent Edbom, som ut-  
fört dikesstakningen, redogjorde för denna och för förslaget  
till torrläggningen.

§ 3.

Delägarna hade intet att erinra mot förslaget till torr-  
läggningen och yrkade, att företaget skulle utföras i överens-  
stämmelse med detta. De träffade frivillig överenskommelse om  
bl.a. kostnadernas fördelning, (Bilaga D.)

§ 4.

Då intet annat förekom, avslutades sammanträdet med till-  
kännagivande, att förrättningen skulle komma att avslutas på  
förrättningsmannens kontor den 20 december 1951, varefter veder-  
börliga handlingar och ritningar skulle komma att tillställas

19.  
S.B. Ytterbohn, såsom aktförvarare.

Ort och dag som ovan.

*W. Nyberg*

lantbruksingenjör.

Förestående protokoll är vid sammanträdet uppläst och lämnat utan anmärkning.

*S. S. Ytterbohn*

*Birger Nyberg*

§ 5.

På i föregående paragraf angiven plats och tid avslutades förrättningen.

Härnösand den 20 december 1951.

*W. Nyberg*

lantbruksingenjör.

LÄNSSTYRELSEN  
I  
VÄSTERNORRRLANDS LÄN.

Landskansliet.




369 Bilaga A II 20.


Med anledning av inneliggande framställning finner länsstyrelsen skäligt förordna statens lantbruksingenjör i Västernorrlands län att förrätta syn enligt 10 kap. vattenlagen för torrläggning av vatten-skadade marker tillhörande Gravtjärns by i Sättna socken.

Detta förordnande översändes till för rättningsmannen, som bör över emottagandet hit insända bevis.

Härnösand i landskansliet den 31 maj 1948.

På länsstyrelsens vägnar:

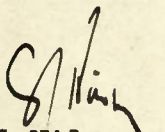  
S.J. Nilsson

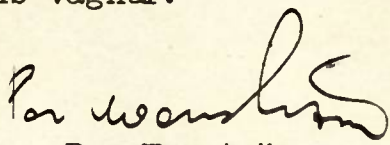  
Per Wenström

Utan avgift.

N:o 39-40/1948 Fl.D.

MS.



21.  
Den 12  
1948

N:r 39-40 F.L.D.  
1948

Int. 24/5-48.  
Bilaga A<sup>I</sup>.

Till

Länstings-  
styrelsen

Länsstyrelsen i Västernorrlands län.

VÄSTERNORRLANDS LÄN  
Mott. 27 MAJ 1948  
LANDSKANSLIET

Härmed anhålles vördsamt om förordnande för behörig förrättningsman att handlägga syneförrättning enligt 10 kap. vattenlagen för torrläggning av ~~xxx~~ tillhörig mark inom Gravtjärns by uti Sättna socken(~~xxx~~) av Västernorrlands län. Förteckning över fastigheter, som väntas bli berörda av företaget, återfinnes å omstående sida. Företaget avser sänkning av framförallt högvattenståndet i en mindre vattensamling, benämnd Gravtjärn.

Här uppgives så fullständigt som möjligt företags beskaffenhet (dikning, åreglering, sjösänkning, invallning e. d.), vidare företags

omfattning (areal som skall torrläggas, avioppens längd o. d.), om flottled, damm, järnväg, landsväg, e. d. beröres m. m.

Närmaste järnvägsstation Selånger

Meddelanden angående förrättningen kunna ställas till Hemmansägare S.B. Utterbom

Gravtjärn pr Kovland.

Titel, namn och fullständig adress samt telefon.

Gravtjärn pr Kovland den 26 april 1948

S.B. Utterbom  
Sättna - Storbränna 21

Pinger Nyberg  
Sättna - Storbränna 12

Av företaget väntas nedanstående fastigheter bliva berörda.

Fastighet:

Ägare:

Gravtjärn nr 1<sup>3</sup> och 1<sup>4</sup>

S. B. Ytterbom


" " 15 " 16

Birger Nyberg

Torrlägningsnämnden får till förrättningsman föreslå:  
lantbruksingenjören i länet.

Härnösand den 24 maj 19 48.

På Torrlägningsnämndens vägnar:

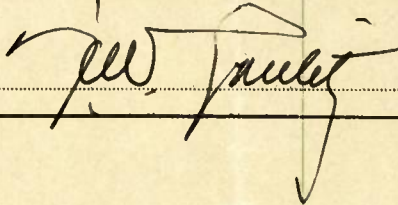

Lantbruksingenjören:  
Ang. syneförrättning  
enl. vattenlagen.

Kungörelse.

Sammanträde rörande laga syneförrättning avseende torrläggning av mark tillhörande fastigheterna Gravtjärn 1<sup>3</sup> och 1<sup>5-6</sup> uti Sättna socken av Västernorrlands län, kommer att hållas hos hemmansägaren S. B. Ytterbohn i Gravtjärn pr Kovland, den 16 maj 1951 kl. 14.00, då vederbörande sakägare äga att tillstädeskomma för utförande av sin talan.

Härnösand den 25 april 1951.

*W. Arfwedson*

/W. Arfwedson/

lantbruksingenjör.

Anslaget i laga ordning  
i Sättna församling

den 29/4 1951

*Kyrkoherde*

Bilaga B<sup>II</sup>

Att förestående kungörelse varit införd i tidningen  
Nord-Sverige den 26 april 1951 intygar.

I tjänsten:

*W. Arfwedson*

lantbruksingenjör.

100-100000-1000  
100-100000-1000  
100-100000-1000

100-100000-1000

100-100000-1000

100-100000-1000

Förteckning

över nedanstående dag avsända underrättelser om sammanträde hos hemmansägaren S.B. Ytterbohn i Gravtjärn pr Kovland den 16 maj 1951 kl. 14.00, rörande laga syneförrättning i fråga om torrläggning av mark.

|                              |               |           |         |
|------------------------------|---------------|-----------|---------|
| Hemmansägaren S.B. Ytterbohn | o             | Gravtjärn | Kovland |
| "                            | Birger Nyberg | "         | "       |
| "                            | Elis Bredin   | "         | "       |

Härnösand den 2 maj 1951.

*W. Ahlström*  
lantbruksingenjör.



Överenskommelse.

Emellan undertecknade, enda delägare i " Gravtjärns dikningsföretag år 1951" i Sättna socken, Västernorrlands län, är denna dag följande överenskommelse träffad.

1.o Vi förena oss om företaget och förbinda oss att gemensamt svara för dettas utförande och framtida underhåll.

2.o Kostnaderna för företagets utförande och framtida underhåll skola fördelas mellan oss på så sätt, att utloppet från tjärnen, sträckan 0+34 - 3+24, skola vi utföra gemensamt, varvid Ytterbohn skall deltaga med 75 % och Nyberg med 25 %, tilloppet, sträckan 5 - 7+66, skall Nyberg ensam svara för.

3.o Det framtida underhållet skall bekostas efter samma grunder, som det första upptagandet.

4.o Ytterbohn skall vara aktförvarare och utkvittera det statsbidrag, som eventuellt blir beviljat.

Sålunda överenskommet försäkras.

Gravtjärn pr Kovland den 16 maj 1951.

L. & Ytterbohn

Birger Nyberg

Förestående namnteckningar bevittnas och överenskommelsen vitsordas.

W. Nyberg

CONFIDENTIAL

The following information was obtained from the  
intelligence and other sources and is being  
provided to you for your information.

1. The following information was obtained from the  
intelligence and other sources and is being  
provided to you for your information.

2. The following information was obtained from the  
