

Stavretjärnens sänkningsföretag år 1957

Bjärträ socken

Västernorrlands län.

1 x 2675

ARKIV NR-18870-76-77-85-86-87.

DIKNING

Bidragsprocent: 40 %

Dnr Li 31/56.

Företagets namn: "Stavretjärnens sänkningsföretag år 1957" i Bjärträ socken.

Styrelse: Ordf. Hemmansägare Erik Söderström, Stavred, Sandslån.~~Föddresanden~~~~Föreslagningsintressenter~~

Särskilda bestä-

melser o. arbetstid: Företaget skall vara klart för avsyning senast den 15 sept. 1959.

=====

Sam- fällighet	<u>Förbättrad areal</u>		<u>Hektarkostnad å</u>		Kostnad	Föresla- get <u>BI-</u> <u>DRAG.</u> (Anm. se omst.sid.)	<u>Beslut</u> (Motivering, se omst. sid.)
	mark, som erhåller alstrings- båtnad	total båtnads- areal	mark, som erhåller alstrings- båtnad	total båtnads- areal			
	ha	ha	kr/ha	kr/ha	kr	kr	
							Bidrag be- viljat med 1 960:- kronor.
Hela företa- get. Summa	7.80		630		4 900	1 960	

=====

Fastighet	Ägare	Areal		Taxe- rings- värde	Netto förmö- genhet	Andel	Anm. Se Omst. Sid.
		Åker och äng	Skog o. annan mark				
		ha	ha	kr	kr	%	
1	2	3	4	5	6	7	8
Kungsgården 5:22 m.fl.	Erik Bylund	9.0	94.0	33 600		12.12	
"- 1:3	Karl Joh. Nilsson	12.5	75.0	31 000		10.49	
"- 3:4	Sixt. Bohman	-	0.2	100		6.44	
"- 1:9	Joh. Björklund	10.0	65.5	33 400	33 680	20.99	
Nässom 8:1	J. Gradins stbh.	18.5	144.0	64 300		6.08	
Sundsta 1:7 m.fl.	(Henry Näslund	8.0	73.0	29 400		4.46	
	(Algot Sundkvist						
Stavred 2:1 m.fl.	Johan Wikberg	3.0	17.0	12 600		1.71	
"- 7:1	Erik Söderström	11.5	61.0	32 900	29 850	37.71	

Lantbruksnämndens delegation för IR, Härnösand den .20/9... 19 57...

Arvid Larsson

Page 10

RECEIVED
U. S. DEPARTMENT OF AGRICULTURE
WASHINGTON, D. C.

OFFICE OF THE
DIRECTOR OF AGRICULTURE
WASHINGTON, D. C.

RECEIVED

1917	1918	1919	326
------	------	-----

Till Lantbruksnämnden,
Härnösand.

Härmed få undertecknade, arbetsstyrelse för "Stavretjärnens
sänkingsföretag år 1957" i Bjärträ socken, vördsamt anhålla om
största möjliga statsbidrag till företgets utförande.

Strinne den 27 maj 1957

Erik Loderström
Johan Björklund

Stavred Järnens Sänkingsföretag år 1957.

KONFIDENTIELL

Bilaga till ansökan
om lånegaranti
och statsbidrag

Sökandens fullständiga namn Klas Erik Söderström				Födelseår 1914	
Hustruns födelseår 1917	Hemmavarande söners födelseår 1943		Hemmavarande döttrars födelseår		
Jag har under de senaste åren haft min huvudsakliga inkomst av:		Sökandens till statlig inkomstskatt taxerade inkomst under de tre sista åren		Övriga familjemedlemmars inkomst under det senaste året.	
Jordbruk		år 1954	år 1955	år 1956	
kronor 281.-		kronor 420.	kronor 548.	kronor 0	Cegnr
Tillgångar		Tax.-värde kronor	Uppskattat värde kronor	Skulder kronor	
Jordbruksfastighet (jordregisterbeteckning)				Inteckn.-skulder hos följande långivare	
Stavred 7'		32.000	32.000	Hypotekslån 3.265	
Nyäkern 2'				Sveriges Riksbank 15.404	
Annan fastighet					
Levande inventarier (specificeras nedan)			6.000	Borgenslån hos Jordbrukskassan 7.500	
Döda inventarier (maskiner, motorfordon, redskap, motorer m. m.)			8.500		
Inneliggande lager avsett att försäljas (spannmål, foder, gödselmedel m. m.)					
Dito, avsett att förbrukas på brukningsenheten samt växande gröda		kronor 1500	—	Växlar	
Avverkade skogsprodukter avsedda att försäljas			0		
Anskaffat byggnadsmaterial m. m.			0	Förfallet arrende	
Obligationer, aktier, andelar i ekonomiska föreningar, fordringar			5.404	Förfallna skatter	
Banktillgodohavanden, kontanter			120	Varuskulder	
Andra tillgångar				Andra skulder	
Summa tillgångar			52.024	Summa skulder 22.169	
Tillgångar över skulder			kronor 29.855		
Specifikation på levande inventarier	Hästar, st 1	Kor, st 6	Ung kreatur, st	Svin, st	Höns, st 8
Kreditinrättning	Lånet önskas upptaget hos 7-kassan				
Följande säkerhet kan lämnas					
Särskilda uppgifter att lämnas av arrendator	Jordägarens namn och adress				
	Tidsperiod för arrendet				

Att härovan samt å omstående sida lämnade uppgifter äro med sanningen överensstämmande försäkras.
Uppgifterna gälla per den **1/9 1957**. **Stavred, Sandslån** den **3-9 1957**
Nya tax.värdet.

Erik Söderström
Sökandens namnteckning
Tel. Kramfors 50113

Sökandens nuvarande fastighetsinnehav

Med ansökningen avsett nyförvärv av fast egendom

Jordregisterbeteckning				Jordregisterbeteckning			
Socken <i>Bjärke</i>				Socken			
Antal inägosciften	st	Antal skogsciften	st	Antal inägosciften	st	Antal skogsciften	st
Avstånd från brukningscentrum till mest avlägset liggande		Åkerskifte, km	Skogsskifte, km	Avstånd från brukningscentrum till mest avlägset liggande		Åkerskifte, km	Skogsskifte, km

Ä g o s l a g	Nuvarande innehav areal, ha	Nyförvärv areal, ha	Taxeringsvärde år 19 <i>58</i>	Nuvarande innehav kronor	Nyförvärv kronor
Åker och tomt			Jordbruksvärde		
Kult. betesmark			Skogsvärde		
Äng			Summa tax.-värde		
Prod. skogsmark			Tax. rotvärde		
Övrig mark			Tax. bonitet		
Summa			Rel. skogstillgång		

Beräknade kostnader	kronor	Kostnaderna täckas genom	kronor
Köpeskilling för förvärv av fastighet eller fastighetsdel		Stående lån mot första inteckning hos:	
Lantmäterikostnader			
Lagfarts- och inteckningskostnader			
Anskaffning av inventarier (enligt bifogad förteckning)			
Byggnadskostnader		Amorteringslån hos:	
Täckdikning			
Nyodling, Stenröjning, Jordkörning, Betesförbättring			
Torrläggning, Dikning, Bevattning	<i>1.700:72</i>		
Ägoväg		Amorteringslån för vilket lånegaranti sökes	
Övriga ändamål		Sökt statsbidrag	<i>700:72</i>
Betalning av följande skulder		Egna medel	<i>1000:-</i>
		Återstående belopp	
		anskaffas genom	
Summa	<i>1.700:72</i>	Summa	<i>1700:72</i>

Slavetjärns säcken förtog år 1957.

KONFIDENTIELL

Bilaga till ansökan
om lånegaranti
och statsbidrag

Lantbruksnämnden i

- 3 SEP 1957

Västernorrlands län
Lantbruksingenjörsvd

Sökandens fullständiga namn <i>John E. Björklund</i>			Födelseår <i>1917</i>		
Hustruns födelseår	Hemmaparande söners födelseår		Hemmaparande döttrars födelseår		
Jag har under de senaste åren haft min huvudsakliga inkomst av:		Sökandens till statlig inkomstskatt taxerade inkomst under de tre sista åren		Övriga familjemedlemmars inkomst under det senaste året.	
<i>Jordbruket</i>	år 1954	år 1955	år 1956		
	kronor <i>5.140</i>	kronor <i>8.020</i>	kronor <i>7.740</i>	kronor	Cegnr
Tillgångar		Tax.-värde kronor	Uppskattat värde kronor	Skulder kronor	
Jordbruksfastighet (jordregisterbeteckning) <i>Kungsjärnen 190 144</i>		<i>22.000:-</i>	<i>22.000:-</i>	Inteckn.-skulder hos följande långivare <i>Norm. Hypoteksbank</i> <i>5.257:-</i>	
Annan fastighet					
Levande inventarier (specificeras nedan)			<i>3.250:-</i>	Borgenslån hos	
Döda inventarier (maskiner, motorfordon, redskap, motorer m. m.)			<i>12.000:-</i>		
Inneliggande lager avsett att försälas (spannmål, foder, gödselmedel m. m.)			<i>800:-</i>		
Dito, avsett att förbrukas på brukningsenheten samt växande gröda		kronor	—	Växlar	
Avverkade skogsprodukter avsedda att försälas			—		
Anskaffat byggnadsmaterial m. m.			—	Förfallet arrende	
Obligationer, aktier, andelar i ekonomiska föreningar, fordringar			<i>3.942:-</i>	Förfallna skatter	
Banktillgodohavanden, kontanter			—	Varuskulder	
Andra tillgångar			—	Andra skulder <i>3.057</i>	
Summa tillgångar			<i>41.992:-</i>	Summa skulder <i>8.314:-</i>	
Tillgångar över skulder		kronor	<i>33.678:-</i>		
Specifikation på levande inventarier	Hästar, st <i>1</i>	Kor, st	Ung kreatur, st	Svin, st <i>10</i>	Höns, st
Kreditinrättning	Lånet önskas upplaget hos				
Följande säkerhet kan lämnas					
Särskilda uppgifter att lämnas av arrendator	Jordägarens namn och adress				
	Tidsperiod för arrendet				
Att härovan samt å omstående sida lämnade uppgifter äro med sanningen överensstämmande försäkras. Uppgifterna gälla per den <i>2/9</i> 19 <i>57</i> .					
<i>Kungsjärnen, Sandstien</i> den <i>2/9</i> 19 <i>57</i>					
<i>John E. Björklund</i> Sökandens namnteckning <i>Ed. Kramfors 50089</i>					

Sökandens nuvarande fastighetsinnehav

Med ansökningen avsett nyförvärv av fast egendom

Jordregisterbeteckning <i>Lungsjögränd 19.144</i>			Jordregisterbeteckning		
Socken <i>Boärtri</i>			Socken		
Antal inägosciften	st <i>1</i>	Antal skogsciften	st <i>2</i>	Antal inägosciften	st
Avstånd från brukningscentrum till mest avlägset liggande		Åkerskifte, km	Skogsskifte, km	Avstånd från brukningscentrum till mest avlägset liggande	
		<i>—</i>	<i>7</i>		

Ä g o s l a g	Nuvarande innehav areal, ha	Nyförfärv areal, ha	Taxeringsvärde år 19 <i>56</i>	Nuvarande innehav kronor	Nyförfärv kronor
Åker och tomt	<i>8.5</i>		Jordbruksvärde	<i>17.200:-</i>	
Kult. betesmark			Skogsvärde	<i>4.800:-</i>	
Äng	<i>0.5</i>		Summa tax.-värde	<i>22.000:-</i>	
Prod. skogsmark	<i>50.0</i>		Tax. rotvärde		
Övrig mark	<i>25.0</i>		Tax. bonitet		
Summa	<i>84.0</i>		Rel. skogstillgång		

Beräknade kostnader	kronor	Kostnaderna täckas genom	kronor
Köpeskilling för förvärv av fastighet eller fastighetsdel		Stående lån mot första inteckning hos:	
Lantmäterikostnader			
Lagfarts- och inteckningskostnader			
Anskaffning av inventarier (enligt bifogad förteckning) <i>Självländare</i>	<i>1.600:-</i>		
Byggnadskostnader		Amorteringslån hos:	
Täckdikning			
Nyodling, Stenröjning, Jordkörning, Betesförbättring			
Torrläggning, Dikning, Bevattning	<i>1.000:-</i>		
Ägoväg		Amorteringslån för vilket lånegaranti sökes	
Övriga ändamål		Sökt statsbidrag	
Betalning av följande skulder		Egna medel	<i>2.600:-</i>
<i>Skogsgärdarför. Sollefteå</i>	<i>2.056:-</i>	Återstående belopp	<i>2.056:-</i>
		anskaffas genom <i>Förvärfvning av skog</i>	
Summa	<i>4.656:-</i>	Summa	<i>4.656:-</i>

"Stavretjärnens sänkningsföretag år 1957", Bjärtrå socken.

Vid den 20 oktober 1959 av mig verkställd avsyning befanns företaget vara utfört i full överensstämmelse med fastställt förslag.

Tillstyrkes att företaget godkännes och att beviljat bidrag, kronor 1960, utanordnas till arbetsstyrlesens ordförande hemmansägare Erik Söderström, Stavred, Sandslån.

Härnösand den 21 oktober 1959.

Arthur Eriksson

*Nr 1.960: - utb. 22/10.59
H.*

Räkn. nr 50850

Handlingar rörande

Stavretjärnens sänkningföretag år 1957

uti Bjärträ socken av Västernorrlands län;

upprättade vid synförrättning enligt

vattenlagen år 1957 av

Arthur Taksen

förste assistent.

ÖVERSIKTSKARTA.



Skala = 1 : 100 000.

Synemännens utlåtande avgivet vid syneförrättning enligt vattenlagen, rörande torrläggning av vattenskadade marker, tillhörande Kungsgården, Stavred, Sundsta och Nässoms byar uti Bjärträ socken av Väster-norrlands län.

Mom. 1. Företagets läge, omfattning och namn m.m.

Dikningsföretaget, som består av en samfällighet, är beläget omkring 3 km nordväst om Bjärträ kyrka samt tillhör det i Kungl.Kungörelsen den 13 april 1922 med nr 38 betecknade nederbördsområdet.

Dikningsområdets läge framgår närmare av vidsittande översiktskarta, där det markerats med röd färg.

Företaget är att anse såsom "dikning", varom stadgas i 7 kap. 1-36 §§ vattenlagen och skall benämnas "Stavretjärnens sänkningsföretag år 1957".

Förslaget till dikningen har upprättats i huvudsaklig överensstämmelse med delägarnas under förrättningen gjorda yrkanden och omfattar upptagande av gemensamma avloppet 0-9⁺²⁶.

Mom. 2. Rättslig utredning.

Länsstyrelsen i Västernorrlands län har efter återkallande av det den 18 april 1956 för lantbruksingenjör W.Arfwedson meddelade förordnandet i stället förordnat undertecknad att handlägga ifrågavarande förrättning. Denna har handlagts med biträde av godemän.

Laga hinder mot syneförrättningens handläggning eller företagets utförande har ej anförts och har förrättningsmännen icke heller funnit att sådana skäl föreligga, som enligt vattenlagen utgöra laga hinder mot företagets utförande. Allmänna intressen beröras så tillvida av företaget, att föreslagna avlopps-dike korsar allmän väg vid sekt. 0+67. I särskilt yttrande (protokollsbilaga) har Vägförvaltningen i länet förklarat sig intet ha att erinra emot företaget i de delar detsamma berör vägintrasset.

Mom. 3. Karta, profil och sektionsritningar.

Över dikningsområdet har upprättats erforderliga ritningar medelst kopiering och komplettering. Plankarta har upprättats i skala 1:4000. På denna beteck-

nas den dikesträcka, som skall upptagas med dubbla röda linjer. Svarta siffror med två decimaler angiva markytans respektive botten i tjärnens höjdläge över ett vid förrättningen antaget jämförelseplan, bestämt av två fixpunkter, som äro beskrivna samt till läge och höjd angivna på plankartan.

Mom. 4. Hydrografi och dimensionsberäkningar.

Med hänsyn till nederbördsområdets relativt obetydliga omfattning har det icke ansetts nödvändigt att utföra särskilda hydrografiska beräkningar, utan har dikets dimensioner bestämts efter praktiskt bedömande med hänsyn tagen till markens fallförhållande och behov av torrläggning samt dikets framtida bestånd.

Avloppets dimensioner beträffande djup, dagbredder m.m. framgår närmare av upprättade och bifogade profil- och sektionsritningar samt arbetsbeskrivning (bil. 4).

Mom. 5. Broar och trummor.

Byggnad av bro eller trumma ingår icke i förslaget.

Mom 6. Båtnad, kostnad och kostnadsfördelning.

Den mark, 7,80 ha, som beräknas erhålla alstringsbåtnad genom företagets utförande, har av lantbruksingenjör W. Arfwedson med biträde av godemännen Sigurd Eriksson och Hjalmar Könberg besiktigats och värderats i enlighet med bestämmelserna i 7 kap. 22 § och 10 kap. 60 § vattenlagen och på sätt, som närmare framgår av upprättade och bifogade ägobeskrivnings- och värderingslängden (bil. 1). Den totala båtnaden har sålunda beräknats utgöra 4.688 kronor.

Kostnader för företagets utförande ha enligt kostnadsförslaget (bil. 2) beräknats till 4.510 kronor, vari ingår kostnader för utplanering av jordvallar samt omkring 15 procents tillägg för oförutsedda fall, arbetets tillsyn m.m.

Anledning till sådan jämkning, som oförmäles i 7 kap. 24 § vattenlagen har icke ansetts föreligga, och skola i anledning därav de av synemännen beräknade förbättringsvärdena direkt ligga till grund för kostnadernas fördelning.

Särskild kostnadsfördelningslängd (bil. 3) har upprättats, och skola kostnaderna fördelas efter de procenttal, som efter angivna grunder ha uträknats och finnas angivna i denna längd, kolumn 6, dock med den inskränkningen, att delägare, som icke är sökande till företaget eller med sökanden likställd, är jämlikt bestämmelserna i 7 kap. 27 § vattenlagen icke skyldig att till den samma tillskjuta större belopp än värdet av den å hans mark beräknade båtnaden.

Förrättningskostnaderna skola, därest företaget kommer till stånd, fördelas efter de i kostnadsfördelningslängden, kol. 7, angivna procenttalen, men skola vid förrättningens avslutande solidariskt förskjutas av sökandena och med dem likställda.

Efter samma grunder skola ock alla övriga gemensamma kostnader fördelas.

Vilka intressenter, som ansetts såsom sökande och med dem likställda angivas i kostnadsfördelningslängden med förkortningen "S".

Mom. 7. Ersättningar.

Inga ersättningar i följd av dikningen skola utgå.

Mom. 8. Arbetets utförande.

På grund av vad sålunda anförts, finna synemännen skäligt medgiva tillstånd till företagets utförande och bestämma - jämlikt 10 kap. 62 § vattenlagen

att företaget skall, därest någon av sökandena vill fullfölja detsamma, utföras i noggrann överensstämmelse med den vid denna syneförrättning upprättade arbetsplanen, profil- och sektionsritningarna samt arbetsbeskrivningen (bil. 4);

att arbetet må påbörjas så snart denna syneförrättning vunnit laga kraft och skall vara fullbordat senast inom 5 år därefter. Beträffande förlängning av arbetstiden hänvisas till 7 kap. 58 § vattenlagen;

att arbetet skall utlämnas på entreprenad för utförande med grävmaskin och i övrigt skötas på för delägarna mest gynnsamma och betryggande sätt;

att innan arbetet påbörjas skall utsättning verkställas genom lantbruksingenjörsavdelningens försorg, samt

att avsyning skall verkställas genom samma avdelnings personal.

Mom. 9. Framtida underhållet.

Varje delägare har rätt att fordra, att avloppet vidmakthålles i förslagsenligt skick och skall rensning vidtagas så ofta sådan påfordras, varvid särskilt tillses att avloppet håller föreskrivna djup. Rensningar böra vidtagas å tider, då arbetet åstadkommer så liten skada som möjligt på växande gröda. Kostnaden för rensning och underhåll skall fördelas efter samma grunder, som gälla för arbetenas första utförande.

För rensningsjords uppläggning må markägare ej äga rätt till ersättning. Uppdämning eller annan åtgärd, som hindrar vattnets fria avlopp, må på inga villkor tålas eller tillåtas.

Mom. 10. Organisation.

För handhavande av med företaget förenade angelägenheter skola intressenterna utse arbetsstyrelse.

Arbetsstyrelsen åligger:

att ombesörja företagets utförande på för intressenterna fördelaktigaste villkor;

att övervaka och kontrollera dess utförande i mån av arbetets fortgång, vid behov med hjälp av sakkunnigt biträde;

att föra noggranna räkenskaper, vilka minst en gång årligen föreläggas intressenterna för granskning samt

att för sistnämnda ändamål och för övrigt då så kan finnas nödvändigt, sammankalla intressenterna till sammanträde och därvid föra protokoll.

I övrigt beträffande styrelsens åligganden och rättigheter hänvisas till bestämmelserna i 3 kap. 15 och 17-21 §§ vattenlagen.

De vid denna syneförrättning upprättade handlingarna och ritningarna skola förvaras hos företagets styrelseordförande.

Mom. 11. Vattendomstolsavgift.

Någon vattendomstolsavgift skall icke utgå vid detta företag.

Mom. 12. Bilagor.

Värderingslängden (bil. 1), kostnadsfördelningslängden (bil. 3) samt i tillämpliga delar kostnadsförslaget (bil. 2) och arbetsbeskrivningen (bil. 4) äro att anse såsom delar av detta utlåtande.

Mom 13. Besvärshänvisning.

Talan mot denna förrättning må föras vid Norrbygdens Vattendomstol, adress: Umeå. Besvärsskrivelsen skall i tre exemplar ingivas till domstolen inom sextio dagar från denna dag räknat. I besvären skola upptagas klagandens alla påståenden och skälen därtill, och skola vid besvären fogas de handlingar klaganden vill åberopa till stöd för ändringssökandet.

Mom. 14. Verkställighet.

Då i denna sak underställning till vattendomstol icke skall ske, kommer detta utlåtande - jämlikt 10 kap. 75 § vattenlagen - att gå i verkställighet i den ordning, som för laga kraft ägande dom är stadgat för såvitt icke inom den i mom. 13 här ovan stadgade tiden besvär mot denna syneförrättning anhängiggöres och på grund härav ändring i detta utlåtande kommer till stånd.

Strinne den 27 maj 1957.

Arthur Traksam
Förste assistent.

Liquorarius
God man.

Viktor Hönberg
God man.

VÄRDERINGSLÄNGD

Fastighet och ägare Ägobeskrivning	Ägo- figur- nr	Förbättrad mark		Värde pr ha		Båtnad	
		åker, tomt	annan	före	efter	pr ha	pr ägofigur
		hektar	hektar	kronor	kronor	kronor	kronor
<u>Bilaga 1.</u>							
<u>ÄGOBESKRIVNING- OCH VÄRDERINGSLÄNGD.</u>							

Fastighet och ägare Ägobeskrivning	Ägo- figur- nr	Förbättrad mark		Värde pr ha		Båtnad	
		åker, tomt	annan	före	efter	pr ha	pr ägofigur
		hektar	hektar	kronor	kronor	kronor	kronor
<u>3 7/10 sel. Kungsgården 5:22</u>							
<u>Erik Bylund</u>							
Äng (förbättras ej)	1		0.10	100	100		
Väg	2		0.02				
Åker (förbättras ej)	3	0.05		2500	2500		
Summa		0.05	0.12				
<u>6 2 sel. Kungsgården 1:3</u>							
<u>Karl Johan Nilsson</u>							
Åker, mullblandad lera på mellan- lera	4	0.16		2050	2200	150	24:-
"-""-""-"	5	0.38		1800	2200	400	152:-
"-""-""-"	6	0.09		1800	2200	400	36:-
"-""-""-"	7	0.14		1200	2200	1000	140:-
Äng, "-""-""-"	8		0.28	1000	1500	500	140:-
Summa		0.77	0.28				492:-
<u>6 sel. Kungsgården 3:14</u>							
<u>Sixten Bohman</u>							
Äng, mullblandad lera på mellan- lera	9		0.05	900	1500	600	30:-
Åker, "-""-""-"	10	0.34		1400	2200	800	272:-
Summa		0.34	0.05				302:-
<u>7/10 sel. Kungsgården 1:49</u>							
<u>Erik Bylund</u>							
Äng, mullblandad lera på mellan- lera	11		0.22	200	1000	800	176:-
Åker "-""-""-"	12	0.16		1800	2500	700	112:-
Summa		0.16	0.22				288:-

VÄRDERINGSLÄNGD

Fastighet och ägare Ägobeskrivning	Ägo- figur- nr	Förbättrad mark		Värde pr ha		Båtnod	
		åker, tomt	annan	före	efter	pr ha	pr ägofigur
		hektar	hektar	kronor	kronor	kronor	kronor
<u>1/8 sel. Kungsgården 2:21</u>							
<u>Erik Bylund</u>							
Åker, mullblandad lera på mellan- lera	13	0.14		1700	2500	800	112:-
Äng, "- "-	14		0.21	200	1000	800	168:-
Summa		0.14	0.21				280:-
<u>4 sel. Kungsgården 1:9</u>							
<u>John Björklund</u>							
Äng, mullblandad lera på mellan- lera	15		0.20	500	1000	500	100:-
Åker, "- "-	16	0.13		1800	2500	700	91:-
"- "- "-	17	0.15		1800	2500	700	105:-
Äng, "- "-	18		0.10	500	1000	500	50:-
"- "- "-	19		0.21	500	1000	500	105:-
Åker, "- "-	20	0.30		1800	2500	700	210:-
"- "- "-	21	0.18		1800	2500	700	126:-
Äng, "- "-	22		0.10	500	1000	500	50:-
"- "- "-	23		0.09	500	1000	500	45:-
Åker, "- "-	24	0.15		1900	2500	600	90:-
Äng, "- "-	25		0.03	600	1000	400	12:-
Summa		0.91	0.73				984:-
<u>Samf. för Kungsgården</u>							
Äng } utlagd linsänke-	26		0.05				
Åker } plats	27		0.01				
Äng }	28		0.01				
Summa			0.07				

Fastighet och ägare Ägobeskrivning	Ägo- figur- nr	Förbättrad mark		Värde pr ha		Båtnad	
		åker, tomt	annan	före	efter	pr ha	pr ägofigur
		hektar	hektar	kronor	kronor	kronor	kronor
<u>Samf. för Nässom</u>							
Äng	29		0.02				
Åker	30		0.01				
"	31		0.01				
Äng	32		0.02				
Åker	33		0.01				
	Summa		0.07				
<u>5 11/20 sel. Nässom 8:1</u>							
<u>Johan Gradins stärbhus</u>							
Åker, mullblandad lera på mellan- lera	34	0.13		1800	2500	700	91:-
Äng, " " "	35		0.02	400	1000	600	12:-
" " "	36		0.05	500	1000	500	25:-
Åker, " " "	37	0.10		2100	2500	400	40:-
" " "	38	0.18		2100	2500	400	72:-
Äng, " " "	39		0.09	500	1000	500	45:-
	Summa	0.41	0.16				285:-
<u>9 1/8 sel. Sundsta 2:7</u>							
<u>Henry Näslund</u>							
Åker, mullblandad lera på mellan- lera	40	0.07		1800	2500	700	49:-
" " "	41	0.02		2100	2500	400	8:-
Äng, " " "	42		0.07	400	1000	600	42:-
" " "	43		0.05	500	1000	500	25:-
	Summa	0.09	0.12				124:-

VÄRDERINGSLÄNGD

Fastighet och ägare Ägobeskrivning	Ägo- figur- nr	Förbättrad mark		Värde pr ha		Båtnad	
		åker, tomt	annan	före	efter	pr ha	pr ägofigur
		hektar	hektar	kronor	kronor	kronor	kronor
<u>Samf. för Sundsta</u>							
Äng	44		0.01				
"	45		0.01				
Åker	46		0.01				
Summa			0.03				
<u>8 1/2 sel. Sundsta 1:7</u>							
<u>Henry Näslund</u>							
Åker, mullblandad lera på mellan- lera	47	0.10		1800	2500	700	70:-
Äng, " " "	48		0.03	500	1000	500	15:-
Summa		0.10	0.03				85:-
<u>avst. från Stavred 2:1, 4:3</u>							
<u>Johan Wikberg</u>							
Äng, mullblandad lera på mellan- lera	49		0.14	500	1000	500	70:-
Åker, " " "	50	0.02		1700	2200	500	10:-
Summa		0.02	0.14				80:-
<u>Samf. för Stavred</u>							
Äng, utlagd linsänkeplats	51		0.03				
Summa			0.03				
<u>5 1/4 sel. Stavred 7:1</u>							
<u>Erik Söderström</u>							
Äng, mullblandad lera på mellan- lera	52		0.07	500	1000	500	35:-
Åker, " " "	53	0.08		1800	2200	400	32:-
" " "	54	0.09		1800	2200	400	36:-
Äng, " " "	55		0.06	500	1000	500	30:-
" " "	56		0.13	500	1000	500	65:-
Överföres		0.17	0.26				198:-

Fastighet och ägare Ägobeskrivning	Ägo- figur- nr	Förbättrad mark		Värde pr ha		Båtnad	
		åker, tomt	annan	före	efter	pr ha	pr ägofigur
		hektar	hektar	kronor	kronor	kronor	kronor
Överfört		0.17	0.26				198:-
Åker, mullblandad lera på mellan- lera	57	0.25		1800	2500	700	175:-
Äng, "- "- "-	58		0.49	300	1000	700	343:-
Åker, "- "- "-	59	0.30		1800	2500	700	210:-
"- "- "- "-	60	0.26		1000	2000	1000	260:-
Äng, "- "- "-	61		0.05	900	1500	600	30:-
Åker, "- "- "-	62	0.37		1400	2200	800	296:-
"- "- "- "-	63	0.13		1600	2200	600	78:-
Äng, "- "- "-	64		0.12	500	1000	500	60:-
Åker, "- "- "-	65	0.25		1800	2200	400	100:-
"- "- "- "-	66	0.18		2100	2200	100	18:-
Väg	67		0.02				
Äng, förbättras ej	68		0.03				
Summa		1.91	0.97				1768:-
S A M M A N D R A G							
<u>3 7/10 sel. Kungsgården 5:22</u>							
<u>Erik Bylund</u>	1-3	0.05	0.12				
<u>6 3 sel. Kungsgården 1:3</u>							
<u>Karl Johan Nilsson</u>	4-8	0.77	0.28				492:-
<u>6 sel. Kungsgården 3:14</u>							
<u>Sixten Bohman</u>	9-10	0.34	0.05				302:-
<u>7/10 sel. Kungsgården 1:49</u>							
<u>Erik Bylund</u>	11-12	0.16	0.22				288:-
Överföres		1.32	0.67				1082:-

VÄRDERINGSLÄNGD

Fastighet och ägare Ägobeskrivning	Ägo- figur- nr	Förbättrad mark		Värde pr ha		Bätnad	
		åker, tomt	annan	före	efter	pr ha	pr ägofigur
		hektar	hektar	kronor	kronor	kronor	kronor
Överfört		1.32	0.67				1082:-
<u>1/8 sel. Kungsgården 2:21</u>							
<u>Erik Bylund</u>	13-14	0.14	0.21				280:-
<u>4 sel. Kungsgården 1:9</u>							
<u>John Björklund</u>	15-25	0.91	0.73				984:-
<u>Samf. för Kungsgården</u>	26-28		0.07				
<u>Samf. för Nässom</u>	29-33		0.07				
<u>5 11/20 sel. Nässom 8:1</u>							
<u>Johan Gradins stärbhus</u>	34-39	0.41	0.16				285:-
<u>9 1/8 sel. Sundsta 2:7</u>							
<u>Henry Näslund</u>	40-43	0.09	0.12				124:-
<u>Samf. för Sundsta</u>	44-46		0.03				
<u>8 1/2 sel. Sundsta 1:7</u>							
<u>Henry Näslund</u>	47-48	0.10	0.03				85:-
<u>Avst. från Stavred 2:1,4:3</u>							
<u>Johan Wikberg</u>	49-50	0.02	0.14				80:-
<u>Samf. för Stavred</u>	51		0.03				
<u>5 1/4 sel. Stavred 7:1</u>							
<u>Erik Söderström</u>	52-68	1.91	0.97				1768:-
Summa		4.90	3.23				4688:-
Strinne den 27 maj 1957.							
<i>Arthur Petersen</i> Förrättningsman.							
<i>Ligge Eriksson</i> Gode man							
<i>Vilhelm Kärnberg</i> Gode man							

[illegible]

K O S T N A D S F Ö R S L A G .

Gode man

KOSTNADSFÖRDELNINGSLÄNGD

Fastighet Ägare m. m.	Sök. o. likst. = S	Båtnad kronor	Fastighets andel i			Samfällighets andel i gemensamma kostnader procent
			för särskild av- delning beräk- nad kostnad kronor	för samfällig- heten beräknad kostnad kronor	samfällig- hetens verk- liga kostnad procent	
1	2	3	4	5	6	7
<u>Bilaga 3.</u>						
<u>KOSTNADSFÖRDELNING.</u>						

Fastighet Ägare m. m.	Sök. o. likar. S	Båtnad kronor	Fastighets andel i			Samfällighets andel i gemensamma kostnader procent
			fär särskild av- delning beräk- nad kostnad kronor	för samfällig- heten beräknad kostnad kronor	samfällig- hetens verk- liga kostnad procent	
1	2	3	4	5	6	7
<u>3 7/10 sel. Kungsgården 5:22,</u> <u>1:49, 2:21</u> Erik Bylund	S	568:-		546:61	12,12	12.12
<u>6 1/2 sel. Kungsgården 1:3</u> Karl Johan Nilsson		492:-		473:10	10.49	10.49
<u>6 sel. Kungsgården 3:14</u> Sjuxten Bohman	S	302:-		290:44	6.44	6.44
<u>4 sel. Kungsgården 1:9</u> John Björklund	S	984:-		946:65	20.99	20.99
<u>5 11/20 sel. Nässom 8:1</u> Johan Gradins stärbhus		285:-		274:21	6.08	6.08
<u>17 5/8 sel. Sundsta 1:7 o. 2:7</u> Henry Näslund		209:-		201:15	4.46	4.46
<u>Avst. från Stavred 2:1 o. 4:3</u> Johan Wikberg		80:-		77:12	1.71	1.71
<u>5 1/4 sel. Stavred 7:1</u> Erik Söderström	S	1768:-		1700:72	37.71	37.71
Summa		4688:-		4510:-	100.00	100.00
Strinne den 27 maj 1957. <i>Arthur Lasker</i> Förrättningsman <i>Liguesbrikens</i> Gode man <i>Viktor Wörberg</i> Gode man						

ARBETSBESKRIVNING

Vid arbetets utförande iakttages:

- att innan arbetet påbörjas, förnyad utsättning och avvägning skall verkställas och grävningstabell upprättas genom lantbruksingenjörsavdelningens försorg.
- att i grävningstabell angivna djupsiffror och dagbredder äro beräknade i förhållande till de vid nummerstickorna nerslagna avvägningsnabbarna,
- att med djup menas lodräta avståndet från övre kanten av nabben till öppet dikes botten,
- att med dagbredd menas öppet dikes bredd i jämnhöjd med övre kanten av avvägningsnabben,
- att gränsdike bör grävas så, att gränsen och dikets mitt sammanfalla samt så att den uppkastade dikesjorden fördelas lika på vardera rågrannens mark,
- att uppschaktad jord skall utplaneras eller bortskaffas omedelbart efter grävningen,
- att stenar av mer än en mansbördas storlek ej må läggas i dikesvallarna, så att dessas utspridande försvåras.

Strinne den 27 maj 1957.

Arthur Locksén
förrättningsman

Ljuna Eriksson
Gode man

Hilma Kröber
Gode man

THE TESTIMONY

of the witness who has been examined

and who has been found to be credible

and whose testimony is therefore

admitted as evidence in the case

and is given in full in the

following pages of this report

and is given in full in the

following pages of this report

Protokoll fört vid sammanträde rörande
sänkning av Stavretjärn, inom byarna
Kungsgården, Nässom, Sundsta och Stavred i
Bjärträ socken av Västernorrlands län.

Den 16 april 1956 kl. 11.00 inställde sig undertecknad förrättningsman med
biträde av tekniker S. Bahlenberg på konditoriet i Strinne för att på grund
av inkommen ansökan, på ett förberedande stadium informera om möjligheterna
för företagets genomförande.

Företagets sakägare hade genom hemmansägare Erik Söderström Stavred, under-
rättats om platsen och tiden för sammanträdet och hade med anledning härav
följande personer infunnit sig.

Hemmansägare	Erik Bylund	äg. av Kungsgården	1:49, 2:21, 5:22
"	Sixten Bohman	" " "	3:14
"	John Björklund	" " "	1:9
"	Erik Söderström	" " Stavred	7:1 dels för egen del och dels för Henry Näslund och Johan Wikberg.

§ 1.

Förrättningsmannen redogjorde för ett tidigare uppgjort förslag på sänkning
av Stavretjärn benämnt: "Stavretjärns sänkingsföretag av år 1940" och
meddelade därvid att detta förfallit varför det erfordrades ny syneförrättning.

§ 2.

Förrättningsmannen upplyste om de statliga grävmaskinerna, möjligheter att
hyra en sådan för arbetets utförande samt de nu gällande timpriserna.

§ 3.

Ingenjör Bahlenberg redogjorde för företagets tekniska utförande.


§ 4.

Närvarande sakägare undertecknade ansökan om ny syneförrättning.

§ 5.

Då intet annat förekom avslutades sammanträdet med tillkännagivande att
sedan erforderliga kompletteringar utförts, och förrättningsmannen, med
biträde av godemän, på platsen graderat berörda marker, slutsammanträde
kommer att hållas. Företagets sakägare skulle genom skriftliga underrättelser
erhålla meddelande om platsen och tiden för detta sammanträde.

Ort och dag som ovan:

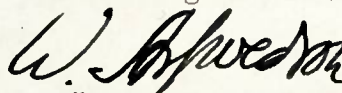
förrättningsman.

§ 6.

Måndagen den 27 maj 1957, kl 10,00 inställde sig undertecknad förrättningsman med biträde av assistent S. Bahlenberg på Konditoriet i Strinne för fortsatt handläggning av ifrågavarande sänkningsföretag. Handläggningen grundar sig på Länsstyrelsens förordnande (Bil. A^{I-III})

§ 7.

Företagets sakägare hade genom underrättelser (Bil. B) erhållit meddelande om platsen och tiden för sammanträdet och hade med anledning härav följande personer tillstädeskommit:

Civilingenjör J.B. Nilsson ägare av Kungsgården 1³ dels för egen del och dels som ombud för Sixten Boman ägare av Kungsgården 3¹⁴ enl fullmakt (Bil C)
 John Erik ~~Karlsson~~ Björklund/ ägare av Kungsgården 1⁹
 Henry Näslund ägare av Sundsta 1⁷ och 2⁷ och
 som särskilt tillkallade skiftesgodemännen Hjalmar Könberg, Kungsgården och Sigurd Eriksson, Kragom, vilka båda förklarade sig hava avlagt föreskriven godemansed.

§ 8.

Jäv mot förrättningsmännen anfördes icke.

§ 9.

Nu inställde sig Ejnar Gradin, representerade Joh. Gradins stärbhus, ägare av Näsom 8¹.

§ 10

Laga hinder mot företagets utförande kunde icke utrönas föreligga.

§ 11.

Ingenjör Bahlenberg redogjorde för det preliminärt upprättade förslaget och de därvid upprättade ritningarna företeddes. Samtidigt upplystes att värdering av i företaget ingående marker verkställes av lantbruksingenjör W. Arfwedson med biträde av godemännen Hjalmar Könberg och Sigurd Eriksson.

§ 12.

Att justera dagens protokoll valdes herrar K.J. B. Nilsson och Ejnar Gradin.

§ 13.

Sedan närvarande intressenter tagit del av förslaget yrkade dessa att företaget skulle utföras i enlighet därmed.

§ 14.

Motstående intressen berörs såtillvida att avloppet skär allm. väg vid sekt. 0⁺⁶⁷. Där befintlig trumma tarvar icke ombyggnad för företagets utförande. Vägförvaltningen har beretts tillfälle avge yttrande häröver som bifogas som (bilaga D). I övrigt förekommer icke byggande av bro eller trumma vid företaget.

§ 15.

Herr Nilsson yrkade att den uppschaktade jorden skulle fördelas lika på båda sidor.

§ 16.

Beslöts att företaget skulle benämnas: Stavretjärnens sänkningsföretag år 1957.

§ 17.

Nu inställde sig Erik Söderström, ägare av Stavred 7¹.

§ 18.

Till arbetsstyrelse för företaget valdes Erik Söderström och John Björklund, varav den förstnämnde Erik Söderström skulle vara ordförande och aktförvarare under adress: Stavred, Sandslån.

§ 19.

Då intet vidare förekom avslutades sammanträdet och förrättningen med tillkännagivande att förslagshandlingarna komme att utsändas till den valde aktförvararen för att av honom förvaras och hållas tillgängliga för den som så önskar.

Strinne den 27 maj 1957.

Arvid Isaksson

Förrättningsman.

Ligund Eriksson
Gode män

Hjalmar Rönberg
Gode män

Förestående protokoll är för oss uppläst och lämnat utan anmärkning.

R. J. Widarsson

Arvid Isaksson

LÄNSSTYRELSEN
I
VÄSTERNORRLANDS LÄN

Landskansliet



Dnr L; 31/56-24

Lantbruksnämnden i

11 MAJ 1957

Västernorrlands län

Lantbruksingenjörssvd.

Bilaga A III

R E S O L U T I O N.

Med anledning av inneliggande framställning finner länsstyrelsen skäligt med återkallande av den 18 april 1956 meddelat förordnande för lantbruksingenjören W. Arfwedson förordna förste assistenten Arthur Isaksson att förätta syn enligt 10 kap. vattenlagen för det i framställningen omförmälda torrlägningsföretaget.

Härnösand i landskansliet den 8 maj 1957.

På länsstyrelsens vägnar:

Sune Lundborg
Sune Lundborg

T. J. J. J.
T. J. J. J.

Utan avgift.

III M 1-46-57

✓

Landhögskolans i

Västernorrlands län
Landhögskolans i

LANDHÖGSKOLAN

LANDHÖGSKOLAN

Landhögskolans i



LÄNSSTYRELSEN
I
VÄSTERNORRLANDS LÄN
Landskansliet



23.
Dnr Li 31/56.

III M 1-46-57

VÄSTERNORRLANDS LÄN

Ink. d. - C. N. A. 11957

LANDSKANSLIET

Bilaga A II

R E S O L U T I O N

Med anledning av inneliggande framställning finner länsstyrelsen skäligt förordna lantbruksingenjören W. Arfwedson att förrätta syn enligt 10 kap. vattenlagen för det i framställningen omförmälda torrlägningsföretaget.

Härnösand i landskansliet den 18 april 1956.

På länsstyrelsens vägnar:

S. J. Nilsson
S. J. Nilsson

T. Ljunggren
T. Ljunggren

Utan avgift ✓

III M 1-35-56.

Dnr Li 31/56.

VÄSTERNORRLANDS LÄN

Ink. d. 18. APR 1956

LANDSKANSLIET

Insändes till vederbörande lantbruksnämnd.

Bilaga A I

Förordning
Till Länsstyrelsen i Västernorrlands län.

Härmed anhålles om förordnande för behörig förrättningsman att handlägga syneförrättning enligt 10 kap. vattenlagen för torrläggning av ^{mtg} _{oss} tillhörig mark inom Storv. Sundsta, Näsoms och Kungsgården i Rönneby socken(-par) av Västernorrlands län.
Förrättningen avser Sänkning av Storv. tjärn.

här uppgives så fullständigt som möjligt företags beskaffenhet (dikning, åreglering, sjösänkning, invallning e. d.), vidare

företags omfattning (areal som skall torrläggas, avloppens längd o. d.), om flottled, damm, järnväg, landsväg e. d. beröres m. m.

Närmaste järnvägsstation

Nylund

Meddelanden om förrättningen ställas till

Herrman + ägare Erik Söderström

Tel. 50115 Kramfors.

titel, namn och fullständig adress samt telefon.

Näsoms

den

16/4

1956

Sökandes namn:

Fastighet:

Erik Söderström
Joh. Björklund
Lieta Bohman
Erik Bylund

för fastigheten

» »

» »

Storv. 7'

Kungsgården 19

Kungsgården 3¹⁴

149, 2², 5²²

Förutom nämnda, sökandena tillhöriga fastigheter, väntas nedanstående ägare och fastigheter bli berörda av företaget.

icke sökandes namn:

Fastighet:

ägare av fastigheten

» » »

» » »

Lantbruksnämnden får till förrättningsman föreslå:

Lantbruksingenjör W. Arfwedson

Härnösand den 17 april 1956

På Lantbruksnämndens vägnar:

Sedan lantbruksingenjör W. Arfwedson fr.o.m. den 1 januari 1957 avgått som lantbruksingenjör i Västernorrlands län får lantbruksnämnden i hans ställe till förrättningsman föreslå förste assistent Arthur Isaksson.

Härnösand den 4/5 1957.
På lantbruksnämndens vägnar:

Bitanga D.

Förteckning

över nedanstående dag avsända underrättelser om sammanträde på konditoriet i Strinne den 27 maj 1957 kl. 10.00, rörande laga syneförrättning i fråga om sänkning av Stavretjärn.

Hemmansägare	Erik Bylund,	Kungsgården,	Sandslån	✓
✓ Civilingenjör	Karl J.B. Nilsson,	Bellmansgat.32,	Stockholm	✓
✓ Hemmansägare	Sixten Boman,	Kungsgården,	Sandslån	✓
✓ -"-	John Erik Björklund,	-"-	-"-	✓
✓ -"-	Joh. Gradins stärbhus,	Nässom	-"-	✓
✓ -"-	Henry Näslund,	Sundsta,	Köjasåg	✓
✓ -"-	Bror Joh. Vickberg,	Stavred,	Sandslån	✓
✓ -"-	Erik Söderström,	-"-	-"-	✓
	<u>Godemän.</u>			
✓ -"-	Sigurd Eriksson,	Kragom,	Älandsbro	✓
✓ Bilägare	Hjalmar Könberg,	Kungsgården,	Sandslån	✓

Härnösand den 14 maj 1957.

Arthur Taksam

förrättningsman.

SWENSKT NORMAL

FILM B A 1955

FULLMAKT

för *H. J. Björn Nilsson* (namn)
Kungsgården Sandstån (adress)

eller den han i sitt ställe sätter att vid syneförrättning enligt vattenlagen för torrläggning av
 mark tillhörande *Kungsgården 3¹⁴*

i
Bjärträ kommun av *Västernorrlands* län
 å *mina* vägnar föra talan samt ingå förening och göra yrkande, som i 10 kap. 58 §
 vattenlagen omförmäles, ävensom att i förekommande fall träffa överenskommelse om fördelning
 av kostnaderna för företaget. Ombudets laga åtgärder godkännas.

Kungsgården den *27 maj 1957*

J. Petter Johansson

Bevittnas:

Erik Bylund (namn)
Sandstån (adress)

Fredrik Björk (namn)
Sandstån (adress)

EXHIBIT

(10)

(11)

the first of the two is the one which is the subject of the first of the two

the second of the two is the one which is the subject of the second of the two

the third of the two is the one which is the subject of the third of the two

the fourth of the two is the one which is the subject of the fourth of the two

the fifth of the two is the one which is the subject of the fifth of the two

the sixth of the two is the one which is the subject of the sixth of the two

the seventh of the two is the one which is the subject of the seventh of the two

the eighth of the two is the one which is the subject of the eighth of the two

the ninth of the two is the one which is the subject of the ninth of the two

the tenth of the two is the one which is the subject of the tenth of the two

the eleventh of the two is the one which is the subject of the eleventh of the two

the twelfth of the two is the one which is the subject of the twelfth of the two

the thirteenth of the two is the one which is the subject of the thirteenth of the two

the twenty-fourth of the two is the one which is the subject of the twenty-fourth of the two

the twenty-fifth of the two is the one which is the subject of the twenty-fifth of the two

the twenty-sixth of the two is the one which is the subject of the twenty-sixth of the two

the twenty-seventh of the two is the one which is the subject of the twenty-seventh of the two

the twenty-eighth of the two is the one which is the subject of the twenty-eighth of the two

Vägförvaltningen i Väster		
Dnr 3862-45/52		
INK. 23 MAJ 1957		
OVERL. N	HANDL.	GENV.

Till

Vägförvaltningen i Västernorrland län

Härnösand

Jämligt IO kap. 52 § vattenlagen får jag härmed för yttrande förete en kopia av förslagsritningar tillhörande "Stavretjärnens sänkingsföretag av år 1957" i Bjarträ socken av Västernorrlands län.

Företaget berör allmänna vägen nr 857 Marieberg - Kungsgården på så sätt att dike skär vägen i där befintlig vägtrumma. Trumman ligger på tillräckligt djup varför någon omläggning av denna icke föreskrives.

Härnösand den 23 maj 1957

Arthur Traksen
förrättningsman

Vägförvaltningens yttrande:

Ur vägteknisk synpunkt finnes intet att erinra mot ifrågavarande sänkingsföretag.

Härnösand den 23 maj 1957.





VÄGFÖRVALTNINGEN I VÄSTERNORRLANDS LÄN



Enligt uppdrag:

Runo Wiberg
Runo Wiberg

SWENSKI NORMAL

TOMT 1955

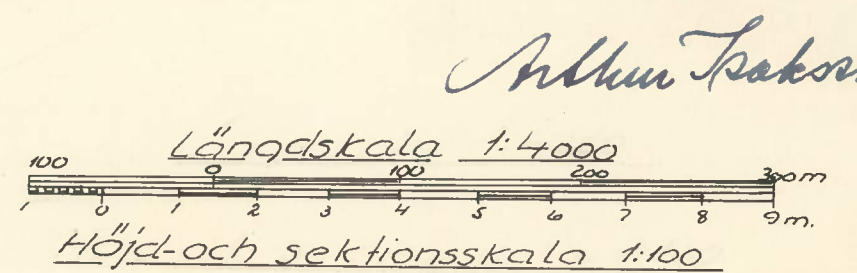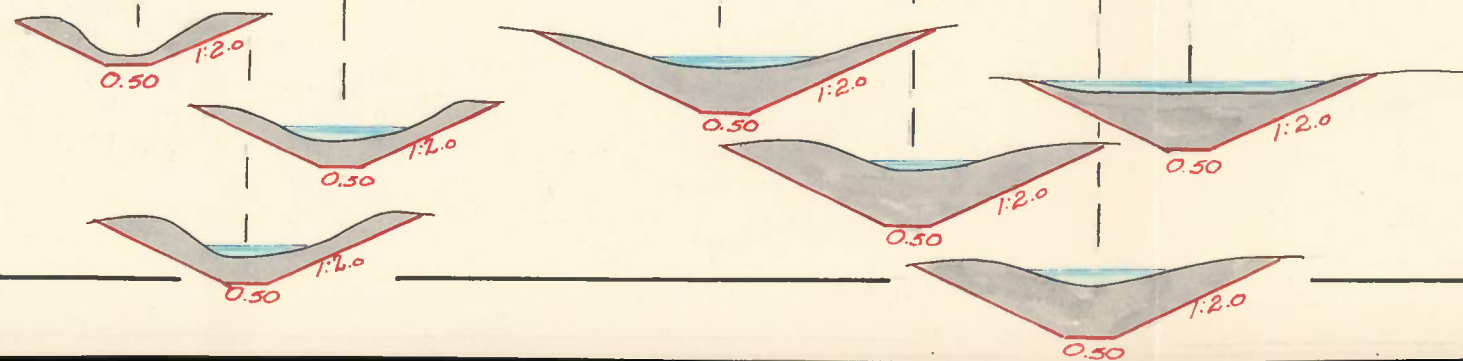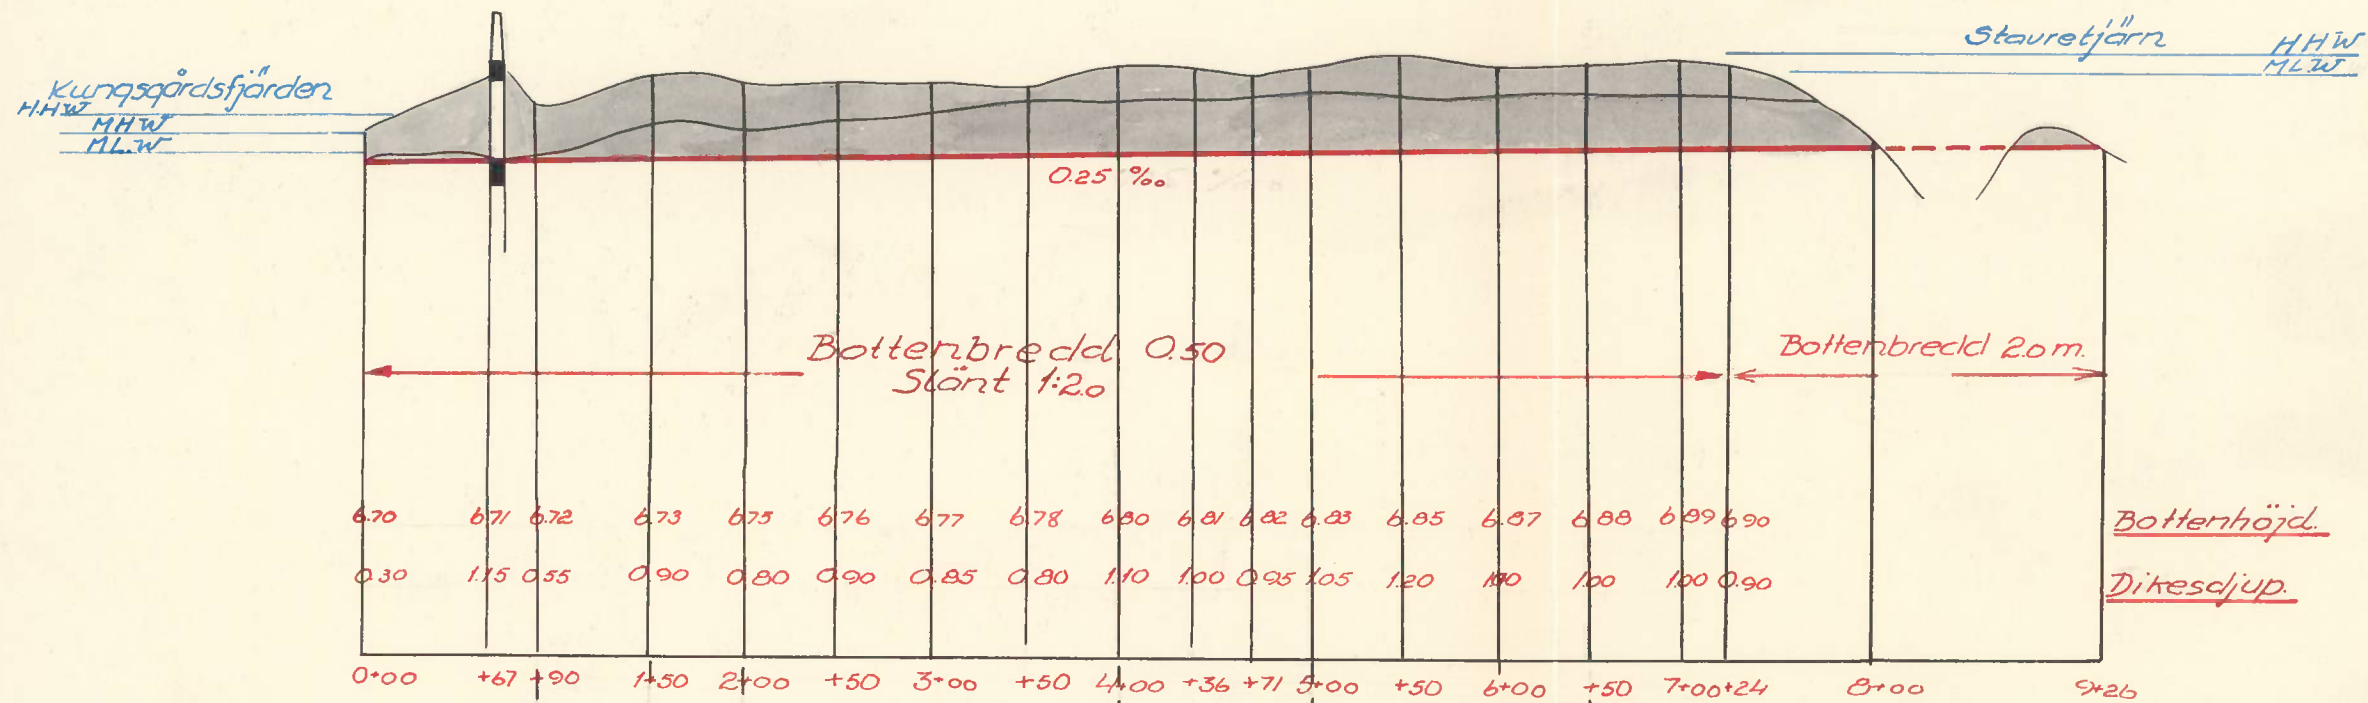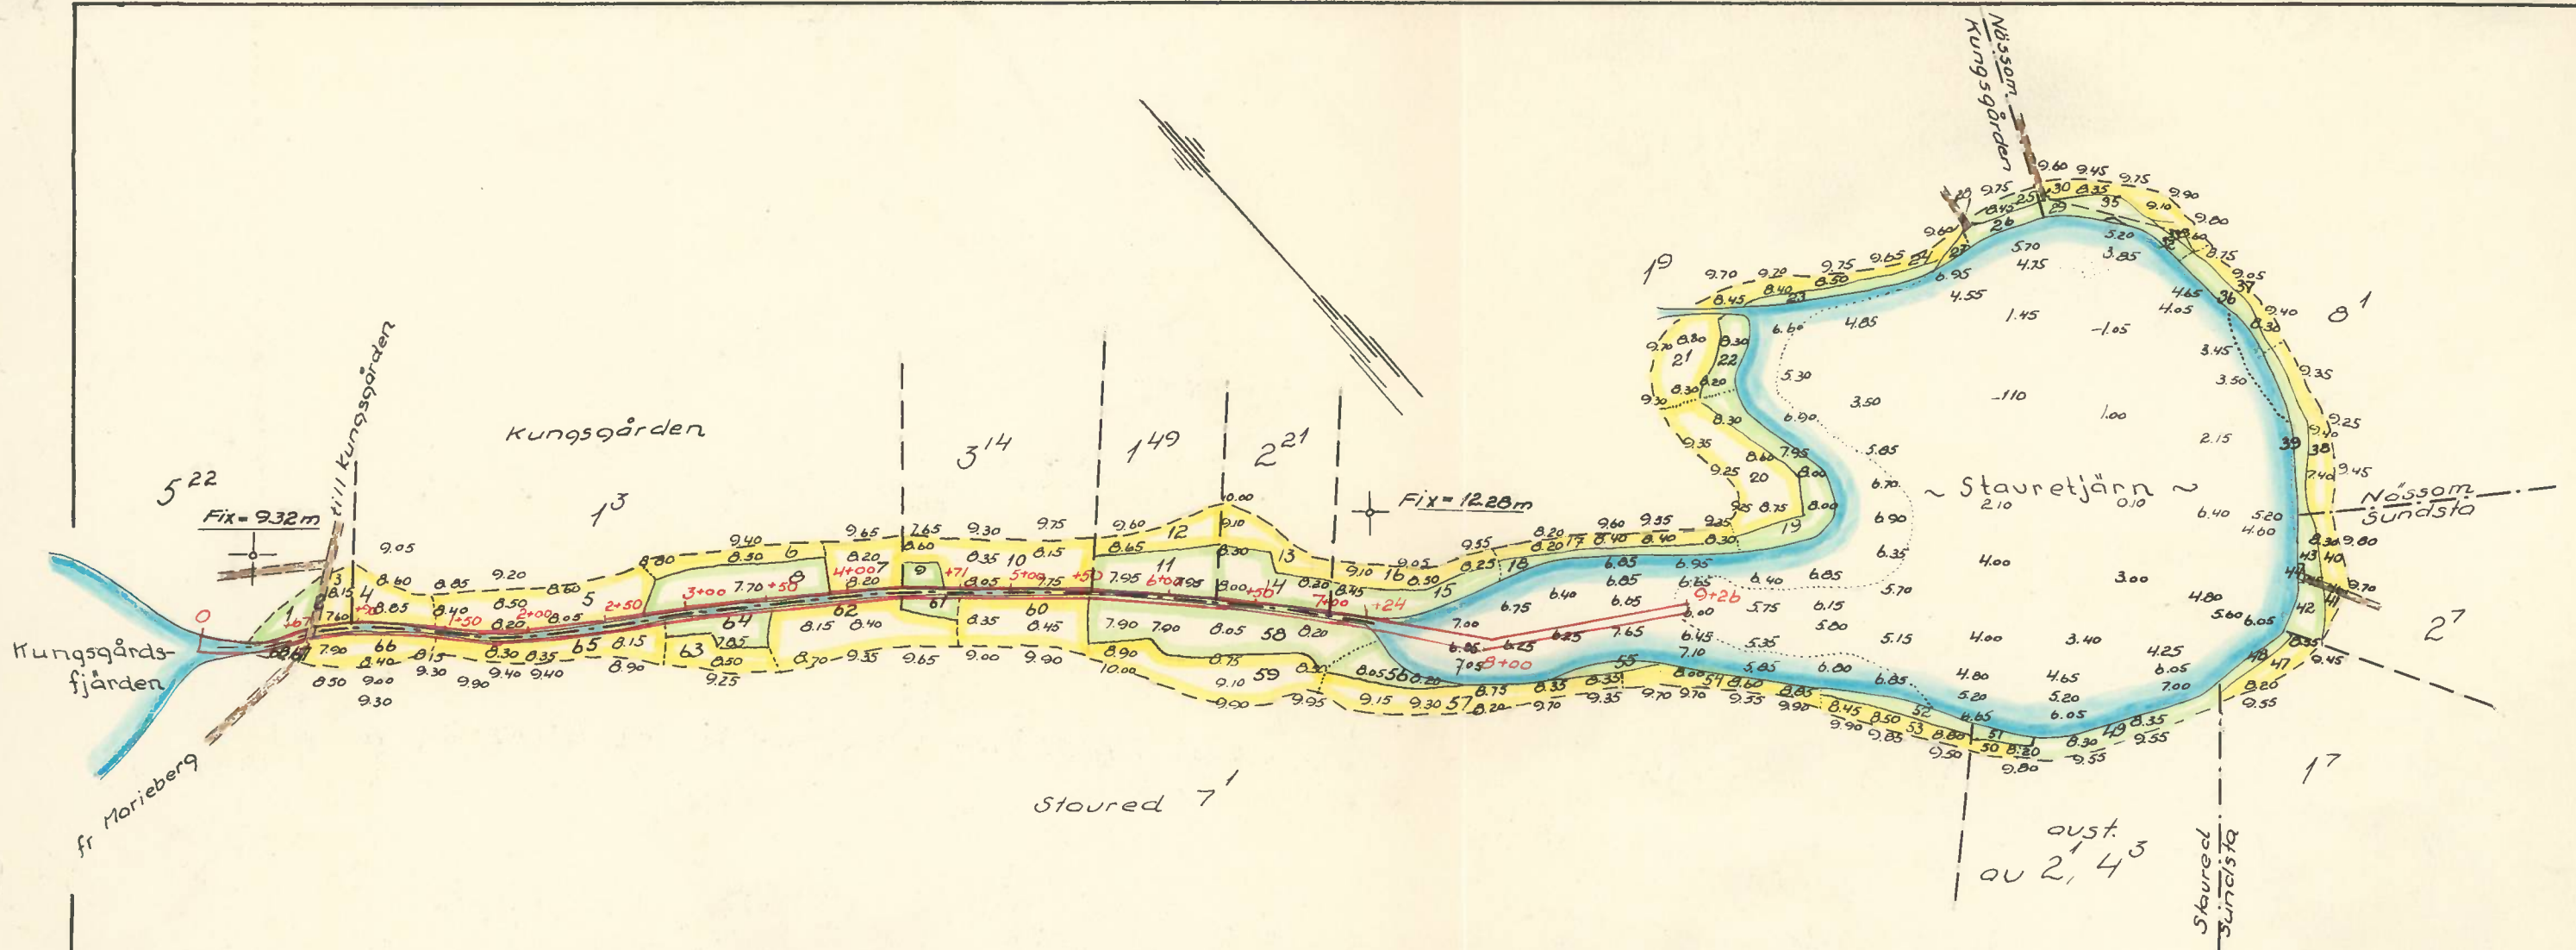


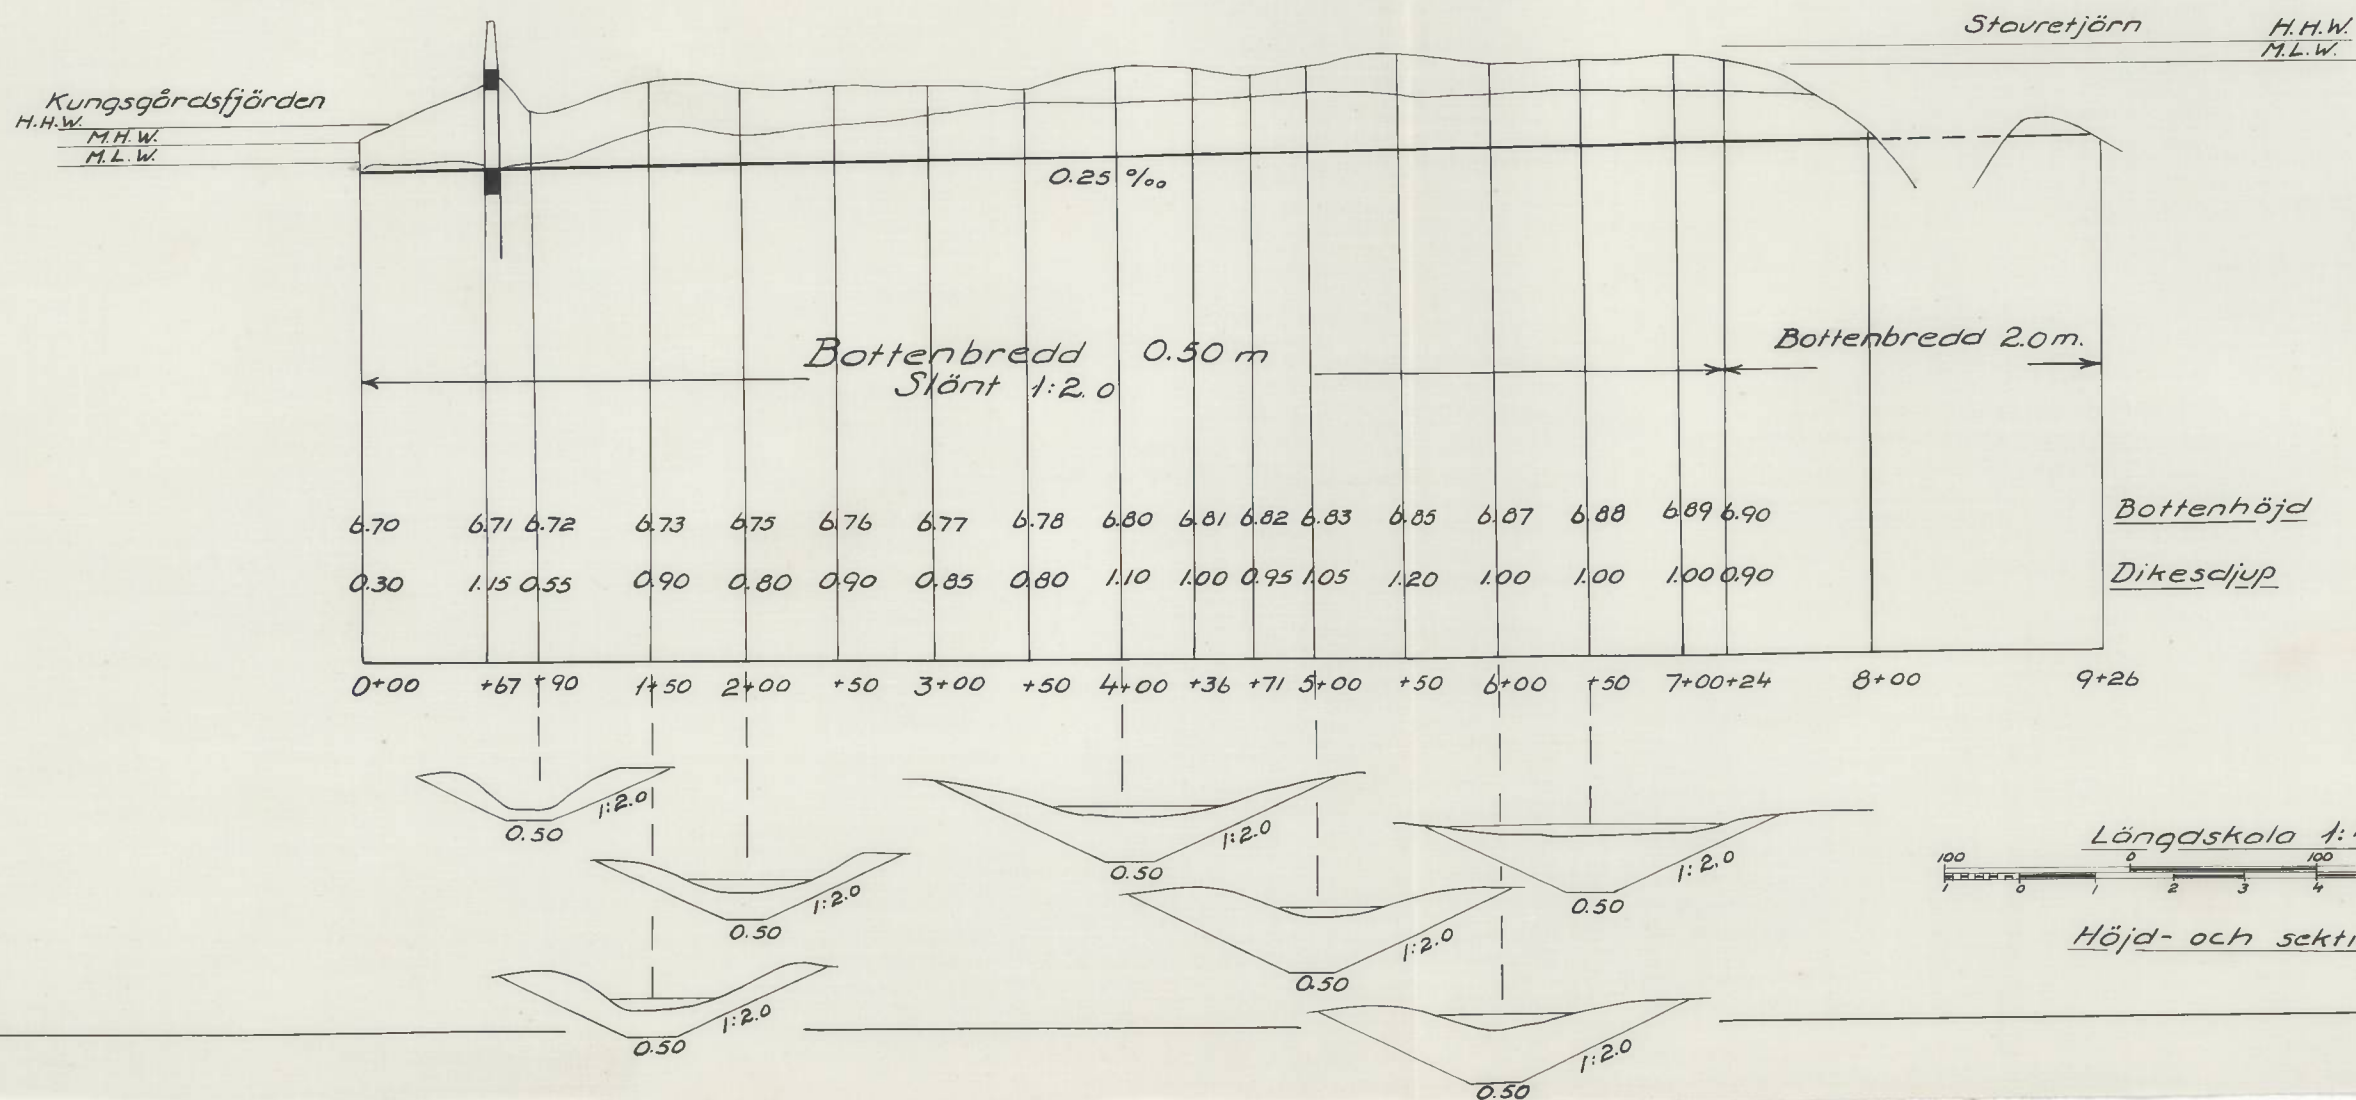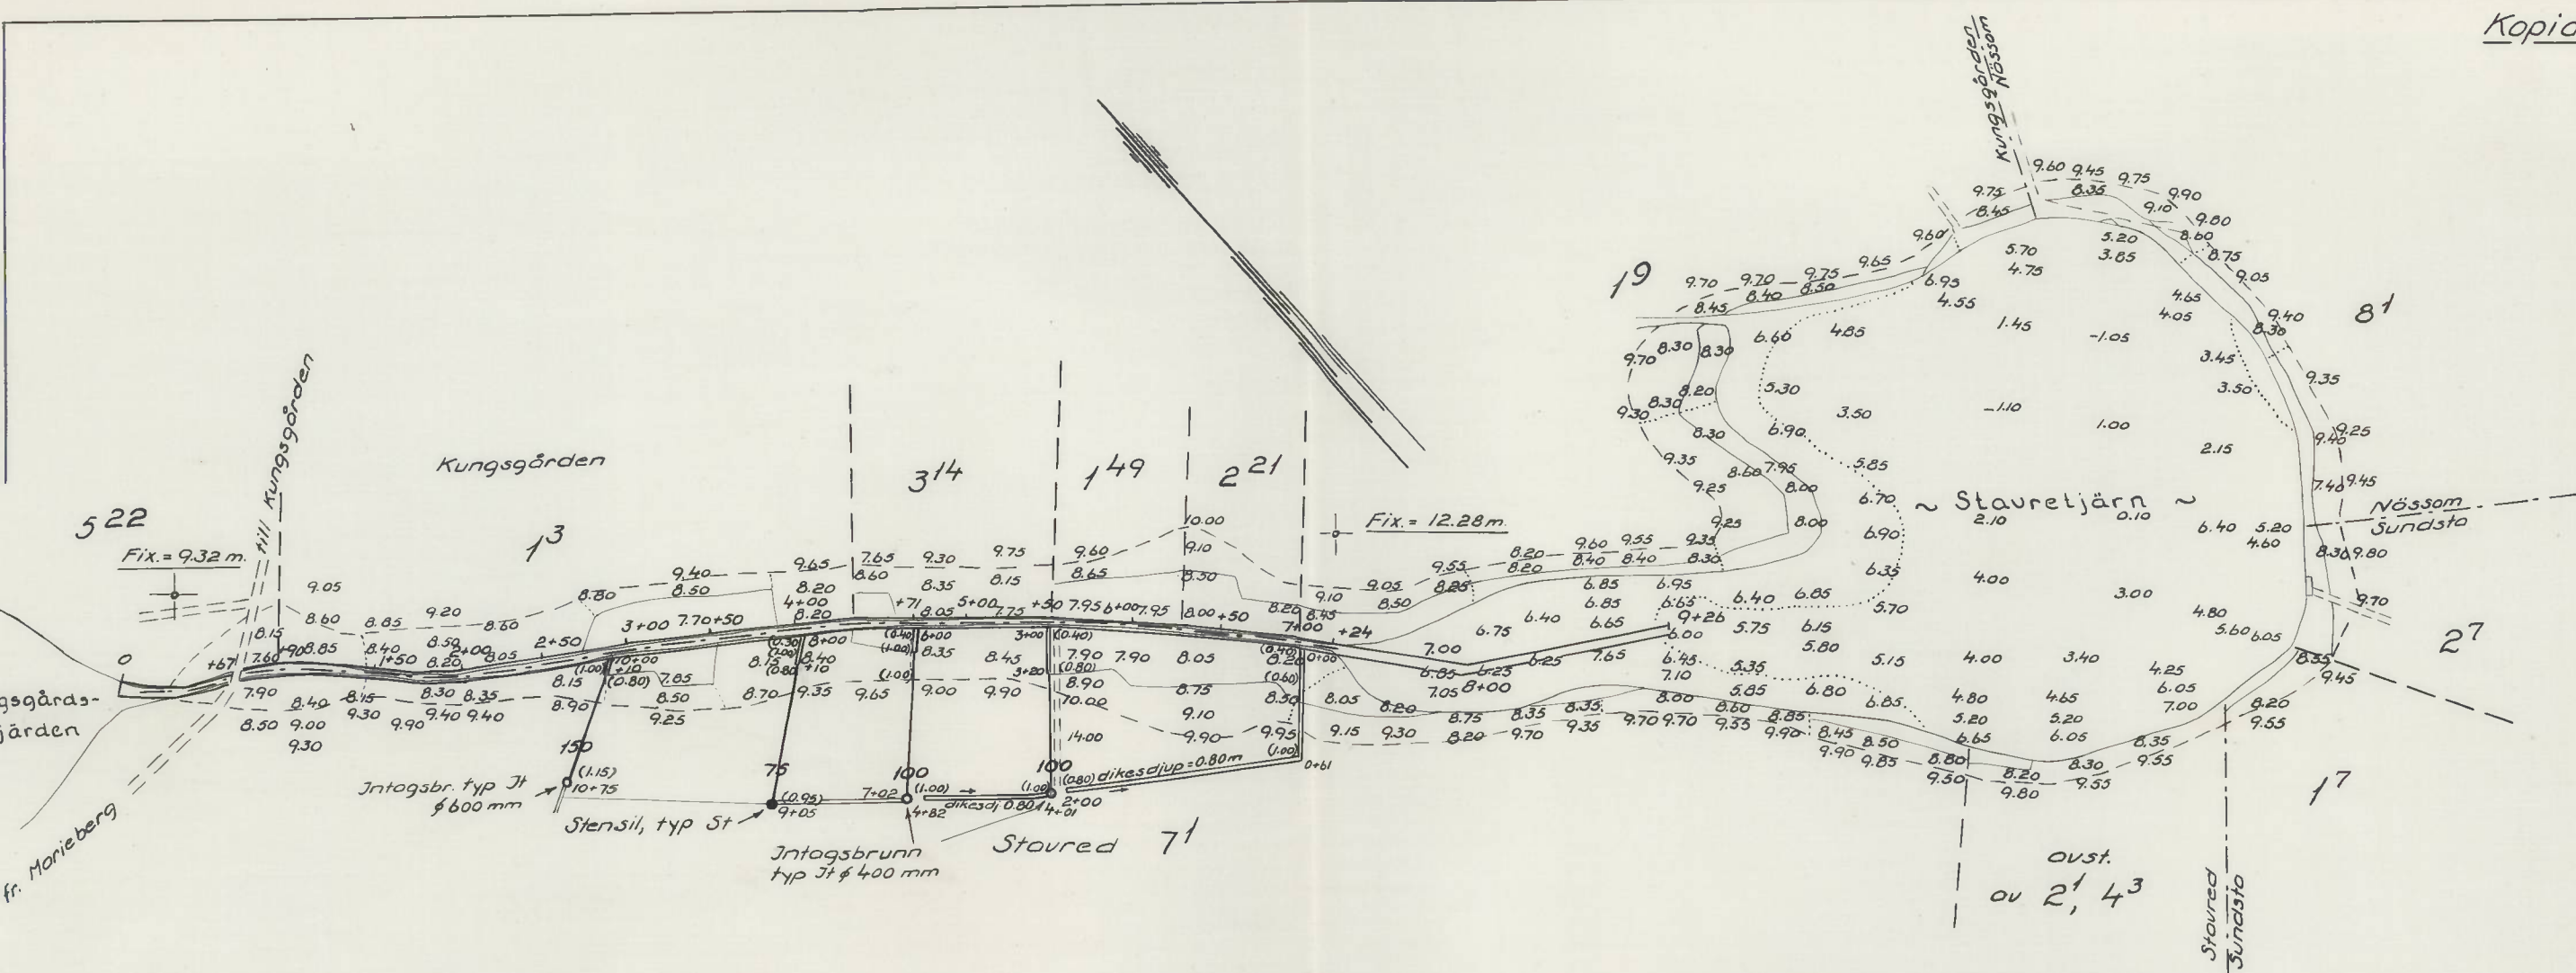

Strinne den 27 maj 1957.

William Lakson

Längdskola 1:4000

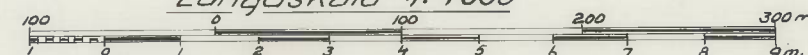

Höjd- och sektionsskala 1:100